DADOS DO PROCESSO	
Nº PROCESSO ADMINISTRATIVO:	0118/2025
Nº PROCESSO DE CONTRATAÇÃO:	009/2025
MODALIDADE:	CONCORRÊNCIA ELETRÔNICA

INTERESSADOS	
ÓRGÃO GERENCIADOR:	SECRETARIA MUNICIPAL DE EDUCAÇÃO
ÓRGÃO(S) PARTICIPANTES(S)	

OBJETO
CONTRATAÇÃO DE EMPRESA DE ENGENHARIA PARA SERVIÇO DE CONSTRUÇÃO DE UNIDADES ESCOLARES PADRÃO FNDE PARA ATENDER AS NECESSIDADES DO MUNICÍPIO DE JOÃO LISBOA - MA

MOVIMENTAÇÃO		
DATA	**ÓRGÃO**	**RÚBRICA**

ESTUDO TÉCNICO PRELIMINAR - ETP

Unidade Requisitante
Secretaria Municipal de Educação, 06.077.848/0001-03

Alinhamento com o Planejamento Anual
A necessidade objeto do presente estudo não possui previsão no plano de contratações anual da Organização.

Equipe de Planejamento
Francimar Carvalho Santos, Antônia Cacilde Miranda

Problema Resumido
A Prefeitura Municipal de João Lisboa enfrenta a insuficiência de unidades escolares para atender à demanda crescente de alunos, comprometendo o acesso à educação de qualidade na região.

Em atendimento ao inciso I do art. 18 da Lei 14.133/2021, o presente instrumento caracteriza a primeira etapa do planejamento do processo de contratação e busca atender o interesse público envolvido e buscar a melhor solução para atendimento da necessidade aqui descrita.

DESCRIÇÃO DA NECESSIDADE

A Prefeitura Municipal de João Lisboa enfrenta uma situação crítica na área da educação, caracterizada pela insuficiência de unidades escolares para atender à demanda crescente de alunos. Dados do último censo escolar indicam um aumento significativo no número de matrículas, o que tem gerado um cenário de superlotação nas escolas existentes e comprometido a qualidade do ensino oferecido. Esta insuficiência resulta em salas de aula superlotadas, dificuldade na formação de turmas, e limitações na oferta de atividades extracurriculares essenciais ao desenvolvimento integral dos estudantes.

A necessidade identificada está diretamente relacionada ao direito fundamental à educação, garantido constitucionalmente, que preconiza o acesso universal e igualitário às escolas de ensino básico. A falta de infraestrutura adequada impacta não apenas a aprendizagem, mas também a segurança e o bem-estar dos alunos, que muitas vezes são submetidos a um ambiente inadequado para a vivência escolar. Essa condição gera um ciclo vicioso: a carência de espaços físicos compromete a inclusão educacional, especialmente em áreas mais vulneráveis da cidade, exacerbando desigualdades sociais já existentes.

Ademais, é crucial considerar que o crescimento demográfico na municipalidade e o planejamento urbano têm ampliado a demanda por novas escolas, evidenciando a desconexão entre

a expansão populacional e a capacidade institucional para absorver essa demanda. Estimativas projetam um aumento contínuo de alunos nos próximos anos, caso não sejam tomadas medidas imediatas para adequar a rede pública de ensino às necessidades reais da população.

Atender a esta demanda não é apenas uma questão de cumprir obrigações legais ou normativas, mas representa um compromisso ético e social da administração pública com a melhoria da qualidade de vida da comunidade. Garantir acesso a uma educação de qualidade é um investimento no futuro das crianças e adolescentes, refletindo diretamente no desenvolvimento social e econômico da região. Portanto, a criação de novas unidades escolares deve ser priorizada como parte de uma estratégia mais ampla de promoção da justiça social e do desenvolvimento sustentável em João Lisboa.

REQUISITOS DA FUTURA CONTRATAÇÃO

A Prefeitura Municipal de João Lisboa enfrenta um desafio significativo na área de educação, devido à insuficiência de unidades escolares para atender à crescente demanda de alunos. Para solucionar essa questão e garantir o acesso à educação de qualidade na região, é fundamental estabelecer requisitos claros e objetivos para a contratação da construção de novas escolas. Os requisitos a seguir foram elaborados com o intuito de assegurar que a proposta contratada atenda plenamente às necessidades identificadas, permitindo a seleção da melhor opção possível.

Requisitos da solução contratada:

1. Construção de unidades escolares que comportem, no mínimo, 200 alunos por escola, com capacidade modular para expansão futura.
2. Estrutura física que atenda às normas de acessibilidade, garantindo acesso pleno a pessoas com deficiência.
3. Acabamentos e materiais de construção que atendam aos padrões de qualidade tropical, com resistência a condições climáticas específicas da região, tais como chuvas e altas temperaturas.
4. Instalações elétricas e hidráulicas que sigam as normas técnicas vigentes, garantindo segurança e eficiência energética, incluindo sistema de captação de água da chuva para utilização nas instalações.
5. Ambientes escolares que contemplem salas de aula amplas, com a metragem mínima de 40 m² cada, equipadas com ventilação natural e iluminação adequada, respeitando as orientações do Conselho Nacional de Educação.
6. Cronograma de execução das obras com prazo máximo de conclusão de 12 meses, assegurando agilidade na entrega das unidades escolares.
07. Garantia de conformidade com os requisitos técnicos e funcionais ao longo de um período mínimo de 5 anos, com serviços de manutenção preventiva incluídos.

Estes requisitos têm como objetivo assegurar uma solução que não apenas resolva o problema da carência de espaço escolar, mas que também proporcione um ambiente de aprendizado seguro, inclusivo e de qualidade para todos os alunos da cidade.

SOLUÇÕES DISPONÍVEIS NO MERCADO

Solução 1: Construção de Novas Unidades Escolares

Vantagens:
- Custo: A construção de novas escolas, embora inicialmente cara, pode ser mais econômica a longo prazo, considerando a necessidade direta de atender à demanda.
- Qualidade: Permite a criação de infraestruturas adaptadas às necessidades pedagógicas contemporâneas.
- Flexibilidade: As novas unidades podem ser projetadas levando em conta as especificidades locais, com capacidade para expansão futura.
- Suporte: Possibilidade de manutenção de qualidade na construção, garantindo estruturas duráveis.
- Tempo de Implementação: Pode levar de 12 a 24 meses, dependendo da complexidade e recursos mobilizáveis.

Desvantagens:
- Custo Inicial: Necessita de um investimento elevado, o que pode afetar o orçamento municipal.
- Tempo de Implementação: Prazo prolongado antes de estar disponível para uso, deixando a demanda atual sem solução imediata.
- Impacto Ambiental: Necessita de áreas disponíveis para a construção, podendo comprometer espaços verdes existentes.

Solução 2: Ampliação das Unidades Escolares Existentes

Vantagens:
- Custo: Pode ser menos caro do que a construção de novas escolas, já que utiliza estruturas existentes.
- Tempo de Implementação: Geralmente mais rápido, pois o imóvel já existe e os ajustes podem ser feitos em um período menor.
- Eficiência: Permite o uso imediato de espaços reformados ou ampliados.

Desvantagens:
- Limitações Estruturais: Adequações podem não ser suficientes caso as estruturas atuais sejam inadequadas ou limitadas em espaço.
- Interferência nas Aulas: A ampliação pode atrapalhar o cotidiano escolar durante o processo de obras.
- Manutenção: O custo da manutenção deste tipo de adaptação pode ser elevado a longo prazo devido a possíveis necessidades de reformas adicionais.

Solução 3: Parcerias Público-Privadas (PPP) para Construção de Escolas

Vantagens:
- Custo: Reduz a necessidade de investimento inicial da prefeitura, uma vez que o privado financia a

construção e operação.
- Flexibilidade: Maior agilidade na implementação por meio da experiência e eficiência dos parceiros privados.
- Inovação: O setor privado pode trazer soluções inovadoras e gestão moderna para a operação das escolas.

Desvantagens:
- Lucros para o Setor Privado: O retorno de investimento esperado pelo parceiro privado pode resultar em custos adicionais para os usuários ou município no futuro.
- Controlabilidade: O governo pode ter desafios para gerenciar e controlar a qualidade e o serviço prestado.
- Tempo de Contratação: O processo para estabelecer uma PPP pode ser moroso e complexo, o que pode atrasar a implementação.

Solução 4: Melhoria do Uso de Tecnologias Educacionais e Aulas Remotas

Vantagens:
- Custo: Investimento em tecnologias pode ser menos oneroso do que construir ou ampliar escolas físicas.
- Acessibilidade: Permite o alcance a um maior número de alunos, especialmente em áreas de difícil acesso.
- Tempo de Implementação: Pode ser rapidamente implementada mediante o treinamento adequado dos professores e fornecimento de dispositivos.

Desvantagens:
- Eficácia: A educação remota pode não atender adequadamente todas as faixas etárias e estilos de aprendizagem.
- Necessidade de Conectividade: Depende da infraestrutura de internet, que pode ser precária em algumas regiões.
- Capacidade de Acompanhamento: Difícil para o gestor educacional acompanhar a qualidade do ensino e o aprendizado individual dos alunos.

Análise Comparativa:

Construção de Novas Unidades Escolares apresenta boa qualidade a longo prazo, mas envolve alto custo e longo tempo de implementação. Ampliação das Unidades Escolares é uma solução mais rápida e econômica, porém limitada pela estrutura existente e impacto no cotidiano escolar. Parcerias Público-Privadas oferecem flexibilidade e redução de custos iniciais, mas os desafios de controle e lucro do parceiro privado são preocupações importantes. Por fim, a melhoria do uso de tecnologias educacionais oferece uma solução ágil e menos custosa, mas enfrenta desafios relacionados à eficácia da educação e conectividade.

Em conclusão, a escolha da melhor opção deve considerar a urgência da demanda por vagas, a viabilidade financeira e a capacidade administrativa da Prefeitura Municipal de João Lisboa.

DESCRIÇÃO DA SOLUÇÃO ESCOLHIDA COMO UM TODO

A necessidade de construir novas unidades escolares na Prefeitura Municipal de João Lisboa é impulsionada por vários fatores técnicos e operacionais. Primeiramente, a infraestrutura educacional existente não está equipada para atender à demanda crescente da população estudantil, resultando em superlotação nas salas de aula e comprometendo a qualidade do ensino. A construção de novas escolas permitirá uma distribuição mais equilibrada do número de alunos por unidade, o que é essencial para garantir um ambiente de aprendizado propício. As novas edificações também podem ser projetadas com tecnologias modernas, proporcionando espaços adequados para aulas práticas e diversas atividades pedagógicas.

Em termos de compatibilidade e facilidade de implementação, a construção de novas unidades escolares pode ser planejada para se adequar ao contexto geográfico e cultural local. Isso significa que as instalações poderão ser personalizadas para atender às necessidades específicas da comunidade, incluindo acessibilidade e segurança. Além disso, projetos modernos permitem a utilização de materiais sustentáveis e técnicas de construção ecológica, que não só atendem a padrões contemporâneos de eficiência energética, mas também promovem a conscientização ambiental entre os alunos.

Os benefícios operacionais associados à construção de novas unidades escolares são significativos. Unidades recém-construídas tendem a demandar menos manutenção inicial devido ao uso de materiais novos e sistemas projetados para máxima eficiência. A implementação de tecnologias inteligentes nos edifícios escolares pode facilitar a gestão administrativa e operacional, permitindo monitoramento em tempo real das condições das instalações, como consumo de energia e segurança. Ademais, a escalabilidade da solução torna-se viável; caso haja crescimento populacional adicional no futuro, a estrutura escolar poderá ser adaptada ou ampliada, evitando investimentos futuros excessivos.

Do ponto de vista econômico, investir na construção de novas unidades escolares representa uma escolha estratégica que oferece retornos financeiros amplos. Ao melhorar o acesso à educação de qualidade, haverá um impacto positivo no desenvolvimento social e econômico a longo prazo. O aumento do nível educacional da população contribui para a formação de uma força de trabalho mais qualificada, o que, por sua vez, atrai investimentos e novas oportunidades econômicas para a região. O custo-benefício deste investimento se revela, pois cada real investido em educação gera multiplicadores positivos que revertem-se em economia para a Prefeitura, na forma de menor necessidade de assistência social e maior arrecadação de impostos provenientes do aumento na atividade econômica.r fim, a construção de novas unidades escolares não apenas responde à demanda imediata por vagas, mas também proporciona uma base sólida para o futuro educacional de João Lisboa. Com uma abordagem focada na eficiência, viabilidade e adequação ao interesse público, essa solução se destaca como a mais apropriada para enfrentar os desafios atuais e assegurar um futuro promissor para as próximas gerações de estudantes.

QUANTITATIVOS E VALORES

ESPECIFICAÇÕES E ESTIMATIVA DA CONTRATAÇÃO

Construção de Unidades Escolares					
Item	Descrição	Unidade	Quant.	R$ Unid.	R$ Total
1	1 - CONSTRUÇÃO DE UNIDADE ESCOLAR NO BAIRRO CIDADE NOVA	UNIDADE	1,00	R$ 1.811.348,14	R$ 1.811.348,14
2	2 - CONSTRUÇÃO DE UNIDADE ESCOLAR NO BAIRRO PATROCÍNIO	UNIDADE	1,00	R$ 1.811.348,14	R$ 1.811.348,14
3	3 - CONSTRUÇÃO DE UNIDADE ESCOLAR NO POVOADO ARAPARI	UNIDADE	1,00	R$ 1.811.348,14	R$ 1.811.348,14
4	4 - CONSTRUÇÃO DE UNIDADE ESCOLAR NO POVOADO CAPEMBA DAGUA	UNIDADE	1,00	R$ 1.811.348,14	R$ 1.811.348,14
Valor Total					R$ 7.245.392,56

PARCELAMENTO OU NÃO DA CONTRATAÇÃO

Parcelamento formal, realização de uma única licitação, mas cada parcela da solução sendo adjudicada em lotes/itens distintos.

A escolha pelo parcelamento formal da contratação para a construção de novas unidades escolares na Prefeitura Municipal de João Lisboa é justificada por diversos aspectos técnicos e operacionais. Primeiramente, essa abordagem permite um melhor controle sobre a execução das obras, uma vez que cada lote pode ser adjudicado com prazos e especificações distintas, adequando-se às características locais e necessidades específicas de cada região a ser atendida. Além disso, o parcelamento possibilita o acompanhamento contínuo do progresso das obras, permitindo ajustes e correções em tempo hábil, caso sejam identificados problemas ou atrasos em alguma das unidades.

Os benefícios dessa estratégia incluem não apenas a otimização dos recursos públicos, mas também a ampliação da concorrência, uma vez que as empresas poderão se especializar em lotes específicos, aumentando a qualidade da execução e oferecendo melhores preços. Ademais, ao dividir o projeto em parcelas, as chances de atração de fornecedores locais são ampliadas, contribuindo para o desenvolvimento econômico regional e a geração de empregos no município, o que representa um impacto positivo no atendimento às demandas sociais e educacionais da população.

Por fim, o parcelamento formal tem um impacto direto no atendimento ao interesse público, pois possibilita a entrega mais ágil das unidades escolares, garantindo que o aumento na demanda por educação seja atendido com eficiência. A opção por uma única licitação, mas com a catação de lotes distintos, aumenta a transparência do processo e reduz o risco de sobrecarga em uma única empresa, promovendo, assim, uma gestão mais eficiente dos recursos públicos e assegurando a melhoria na qualidade do ensino oferecido.

RESULTADOS PRETENDIDOS

A intenção da Prefeitura Municipal de João Lisboa de atender às demandas educacionais do município visa à solução da insuficiência de unidades escolares. Essa abordagem, focada na construção ou adaptação de escolas, traz como resultado esperado uma significativa economicidade,

já que a ampliação da infraestrutura educacional melhora o custo-benefício em relação a soluções alternativas, como transporte de alunos para escolas distantes ou a contratação de aulas extras.

Esse investimento em novas unidades escolares proporcionará um melhor aproveitamento dos recursos financeiros disponíveis. Ao construir novas instituições de ensino no próprio município, é possível reduzir gastos com transporte e logística, além de proporcionar um acesso mais fácil aos estudantes. Consequentemente, haverá uma redução nas despesas adicionais relacionadas à evasão escolar e ao remanejamento de alunos, resultando em uma alocação mais eficiente do orçamento público.

Além disso, a contratação da solução vai otimizar os recursos humanos. Com a abertura de novas unidades, será possível promover a contratação de mais professores e funcionários de apoio dentro da própria comunidade. Isso não apenas gera empregos locais, mas também valoriza os profissionais da educação, garantindo que eles estejam cada vez mais próximos dos alunos. Assim, melhora-se a formação das turmas e o acompanhamento pedagógico, gerando um impacto positivo no aprendizado das crianças e jovens.

Por último, a eficiência na utilização de recursos materiais também será aprimorada. Novas construções de unidades escolares podem ser planejadas com foco em sustentabilidade e multifuncionalidade, otimizando o uso de espaços e reduzindo custos operacionais a longo prazo. Tudo isso contribui para que a solução escolhida alcance seus objetivos de forma econômica e eficaz, resultando em um atendimento educacional de qualidade que respeita e valoriza os recursos públicos.

PROVIDÊNCIAS A SEREM ADOTADAS

Para a solução proposta de realização de levantamento das escolas e procedimento licitatório, a Prefeitura Municipal de João Lisboa deve adotar diversas providências específicas que visem assegurar a efetividade na contratação e o atendimento à demanda educacional. Primeiramente, é necessário realizar um diagnóstico detalhado da situação atual das unidades escolares, incluindo a capacidade de atendimento, infraestrutura disponível e estado de conservação dos prédios. Este levantamento permitirá identificar não apenas onde estão as insuficiências, mas também os parâmetros técnicos necessários para a elaboração do projeto básico da futura unidade escolar.

Além disso, é fundamental envolver uma equipe técnica multidisciplinar no processo de planejamento e execução das ações. Essa equipe deve incluir profissionais especializados em educação, arquitetura e engenharia, que possam avaliar as necessidades estruturais das novas unidades a serem construídas ou reformadas. A elaboração do projeto arquitetônico e do memorial descritivo será crucial para garantir a adequação das novas edificações às necessidades pedagógicas e ao conforto dos estudantes.

Outra medida importante é a realização de estudos de viabilidade econômica e financeira relacionados ao investimento nas novas unidades escolares. Esses estudos devem considerar não apenas o custo de construção, mas também a previsão de manutenção e operação dos novos edifícios, assegurando que a Administração tenha plena consciência dos gastos futuros decorrentes.

Quanto à capacitação de servidores, se for constatada a complexidade da gestão dos contratos previstos, recomenda-se promover capacitações específicas em gerenciamento de obras e fiscalização de contratos públicos. Isso garantirá que a equipe responsável tenha os conhecimentos

0009

necessários para assegurar a correta execução dos serviços contratados, evitando desvios de recursos e garantindo a qualidade das entregas.

Por fim, é essencial estabelecer um cronograma de execução e acompanhamento rigoroso dos marcos do projeto. Esse cronograma deve ser acompanhado por indicadores de desempenho que possibilitem a avaliação contínua da eficiência das intervenções realizadas. Tais medidas garantirão o uso racional dos recursos públicos, alinhando-se aos princípios de economicidade, eficiência e eficácia.

CONTRATAÇÕES CORRELATAS

A análise da necessidade de contratações correlatas e/ou interdependentes para a solução do problema de insuficiência de unidades escolares na Prefeitura Municipal de João Lisboa indica que, neste caso específico, não são necessárias contratações adicionais. A escolha pela solução atual se fundamenta na autossuficiência dos recursos e capacidades já existentes no contexto da implementação da nova demanda.

Neste sentido, a construção ou ampliação de unidades escolares proposta pode ser executada sem a necessidade de contratações adicionais que envolvam serviços como manutenção predial ou adequações estruturais, levando em consideração que as edificações atenderão diretamente à demanda por novos espaços educacionais. As unidades escolares a serem construídas ou ampliadas terão os requisitos técnicos e operacionais necessários para funcionarem adequadamente, considerando aspectos como capacidade de atendimento e infraestrutura básica.

Portanto, a viabilidade da solução escolhida elimina a dependência de contratações para serviços complementares que seriam importantes em situações de reformas ou ampliações em prédios já existentes. Com isso, a Prefeitura Municipal de João Lisboa poderá focar totalmente nos esforços para a implementação das novas unidades de ensino, assegurando um atendimento ágil e eficaz às necessidades educacionais da população.

Em síntese, a perspectiva atual do projeto garante que não há necessidade de contratações correlatas ou interdependentes para dar suporte à construção e operação das novas escolas, já que todos os elementos técnicos estão contemplados na própria execução da obra.

IMPACTOS AMBIENTAIS

A construção de unidades escolares para atender à demanda crescente de alunos na Prefeitura Municipal de João Lisboa pode gerar diversos impactos ambientais que precisam ser cuidadosamente considerados. Entre os principais impactos identificados estão: degradação do solo, geração de resíduos sólidos, consumo elevado de energia e água, e potencial comprometimento da biodiversidade local.

Para mitigar a degradação do solo, é essencial realizar estudos de impacto ambiental detalhados antes da construção, garantindo o planejamento de áreas de preservação. Além disso, deve-se optar por técnicas de construção que minimizem a alteração do terreno, como o uso de

0010

estruturas pré-fabricadas e fundações rasas, reduzindo assim a possibilidade de erosão e compactação do solo.

A geração de resíduos sólidos durante a obra pode ser significativa. Para minimizar esse impacto, é importante implementar um plano de gerenciamento de resíduos que inclua a triagem e a reciclagem de materiais como madeira, metais e plásticos. A contratação de empresas especializadas em reaproveitamento de materiais pode garantir uma melhor destinação dos resíduos gerados.

Com relação ao consumo de energia, é recomendado projetar as unidades escolares com eficiência energética em mente. Isso inclui o uso de materiais isolantes, sistemas de ventilação naturais e janelas amplas para maximizar a luz natural. A adoção de sistemas de energia renovável, como painéis solares, pode também contribuir para a redução do consumo energético geral da escola.

A gestão da água deve incluir medidas como a captação de águas pluviais para uso nos sanitários e irrigação das áreas externas, além da instalação de dispositivos economizadores de água. Essas práticas promovem o uso responsável desse recurso vital e contribuem para a sustentabilidade das novas unidades escolares.

A logística reversa também deve ser considerada, principalmente no pós-obra. Destinar adequadamente os materiais não utilizados ou excedentes, além de garantir que equipamentos e mobiliário em desuso sejam reciclados ou doados, pode diminuir significativamente o impacto ambiental. Parcerias com associações locais ou programas de reaproveitamento podem facilitar essa ação, assegurando uma destinação correta dos bens e reduzindo a quantidade de resíduos enviados aos aterros.

Em suma, a construção de unidades escolares em João Lisboa deve ser realizada com cuidado, adotando práticas que reduzam os impactos ambientais e promovam a eficiência no consumo de recursos. A implementação eficaz destas medidas mitigadoras garantirá que a solução escolhida não apenas atenda à demanda por educação, mas também respeite e preserve o meio ambiente.

CONCLUSÃO

As análises iniciais demonstraram que a contratação da solução aqui referida é viável e tecnicamente indispensável. Portanto, com base no que foi apresentado, podemos DECLARAR que a contratação em questão é PLENAMENTE VIÁVEL.

João Lisboa - MA, 22 de Setembro de 2025

Francimar Carvalho Santos
Secretário Municipal de Educação
Portaria nº 005/2025-GAB

MAPA DE GERENCIAMENTO DE RISCOS

Art. 18, inciso X da Lei 14.133/2021

Unidade Requisitante
Secretaria Municipal de Educação, 06.077.848/0001-03

Equipe de Planejamento
Francimar Carvalho Santos, Antônia Cacilde Miranda

Objeto Detalhado
CONTRATAÇÃO DE EMPRESA DE ENGENHARIA PARA SERVIÇO DE CONSTRUÇÃO DE UNIDADES ESCOLARES PADRÃO FNDE PARA ATENDER AS NECESSIDADES DO MUNICÍPIO DE JOÃO LISBOA - MA

O presente gerenciamento de riscos permite ações contínuas de planejamento, organização e controle dos recursos relacionados aos riscos que possam comprometer o sucesso do planejamento da contratação, da seleção do fornecedor e da gestão contratual.

O Mapa de Gerenciamento de Riscos contém a identificação e a análise dos principais riscos, consistindo na compreensão da natureza e determinação do nível de risco, que corresponde à combinação do impacto e de suas probabilidades que possam comprometer a efetividade da contratação, bem como o alcance dos resultados pretendidos com a solução a ser contratada.

Para cada risco identificado, definiu-se: a probabilidade de ocorrência dos eventos, os possíveis danos e impacto caso o risco ocorra, possíveis ações preventivas e de contingência (respostas aos riscos), bem como o registro e o acompanhamento das ações de tratamento dos riscos.

Para estimar o nível dos riscos, utilizou-se a matriz abaixo recomendada no Referencial Básico de Gestão de Riscos do TCU.

ESCALA DE PROBABILIDADES		
PROBABILIDADE	**DESCRIÇÃO DA PROBABILIDADE, DESCONSIDERANDO OS CONTROLES**	**PESO**
Muito Baixa	**Improvável.** Em situações excepcionais, o evento poderá até ocorrer, mas nada nas circunstâncias indica essa possibilidade.	1
Baixa	**Rara.** De forma inesperada ou casual, o evento poderá ocorrer, pois as circunstâncias pouco indicam essa possibilidade.	2
Média	**Possível.** De alguma forma, o evento poderá ocorrer, pois as circunstâncias indicam moderadamente essa possibilidade.	5
Alta	**Provável.** De forma até esperada, o evento poderá ocorrer, pois as circunstâncias indicam fortemente essa possibilidade	8
Muito Alta	**Praticamente certa.** De forma inequívoca, o evento ocorrerá, às circunstâncias	10

	indicam claramente essa possibilidade	

ESCALA DE CONSEQUÊNCIAS		
IMPACTO	**DESCRIÇÃO DA PROBABILIDADE, DESCONSIDERANDO OS CONTROLES**	**PESO**
Muito Baixo	**Mínimo** impacto nos objetivos (estratégicos, operacionais, de informação/comunicação/divulgação ou de conformidade).	1
Baixo	**Pequeno** impacto nos objetivos (idem)	2
Médio	**Moderado** impacto nos objetivos (idem), porém recuperável.	5
Alto	**Significativo** impacto nos objetivos (idem), de difícil reversão	8
Muito Alto	**Catastrófico** impacto nos objetivos (idem), de forma irreversível.	10

MATRIZ DE RISCO						
IMPACTO	MUITO ALTO	RISCO MÉDIO	RISCO MÉDIO	RISCO ALTO	RISCO EXTREMO	RISCO EXTREMO
	ALTO	RISCO BAIXO	RISCO MÉDIO	RISCO ALTO	RISCO ALTO	RISCO EXTREMO
	MÉDIO	RISCO BAIXO	RISCO MÉDIO	RISCO MÉDIO	RISCO ALTO	RISCO ALTO
	BAIXO	RISCO BAIXO	RISCO BAIXO	RISCO MÉDIO	RISCO MÉDIO	RISCO MÉDIO
	MUITO BAIXO	RISCO BAIXO	RISCO BAIXO	RISCO BAIXO	RISCO BAIXO	RISCO MÉDIO
		MUITO BAIXA	BAIXA	MÉDIA	ALTA	MUITO ALTA
		PROBABILIDADE				

Em atendimento ao inciso X do art. 18 da Lei 14.133/2021, o presente instrumento visa analisar os riscos que possam comprometer o sucesso da licitação e a boa execução contratual.

Risco Alto - Defasagem ou inconsistência no projeto básico		
Etapa	**Impacto**	**Probabilidade**
Planejamento	Alto	Alta
Dano		
Atrasos na obra, aumento de custos, necessidade de aditivos e possíveis paralisações por questões técnicas.		
Ações Preventivas		**Responsável**
Realizar revisão técnica criteriosa do projeto básico por equipe especializada antes da publicação do edital.		Manoel Rego Santana Neto
Exigir Anotação de Responsabilidade Técnica (ART) dos responsáveis pelo projeto.		Manoel Rego Santana Neto

Ações de Contingência	Responsável
Ajustar e atualizar rapidamente o projeto com auxílio de consultoria técnica.	Manoel Rego Santana Neto
Formalizar aditivos contratuais apenas quando tecnicamente justificado, realizando registro dos impactos causados.	Manoel Rego Santana Neto

Risco Alto - Inabilidade/baixa capacidade técnica da empresa contratada		
Etapa	**Impacto**	**Probabilidade**
Seleção do Fornecedor	Alto	Média
Dano		
Execução inadequada, atraso na entrega, baixa qualidade da obra e risco de rescisão contratual.		
Ações Preventivas		**Responsável**
Exigir comprovação de aptidão técnico-operacional e técnico-profissional compatível com o objeto, por meio de atestados de obras similares.		Francimar Carvalho Santos
Definir critérios claros e objetivos para julgamento da habilitação técnica no edital.		Francimar Carvalho Santos
Ações de Contingência		**Responsável**
Aplicar penalidades contratuais em caso de descumprimento de requisitos de qualidade ou prazos.		Francimar Carvalho Santos
Promover a substituição da empresa ou rescisão contratual, acionando garantias previstas.		Francimar Carvalho Santos

Risco Alto - Inadimplência na liberação de recursos financeiros		
Etapa	**Impacto**	**Probabilidade**
Gestão Contratual	Muito Alto	Média
Dano		
Paralisação das obras, atraso na entrega, aumento de passivos trabalhistas e indenizações.		
Ações Preventivas		**Responsável**
Garantir cronograma financeiro alinhado com o cronograma físico da obra e formalizar convênios/repasse fundo a fundo.		Francimar Carvalho Santos
Monitorar sistematicamente a liberação de recursos e manter comunicação contínua com o órgão repassador (FNDE).		Francimar Carvalho Santos
Ações de Contingência		**Responsável**
Negociar termos aditivos com readequação de prazos, se houver atraso justificado na liberação de recursos.		Francimar Carvalho Santos
Avaliar alternativas de financiamento temporário, caso permitido, para manter o andamento dos serviços essenciais.		Francimar Carvalho Santos

ETP nº 8216/2025 - Construção de Novas Unidades Escolares

João Lisboa - MA, 22 de Setembro de 2025

Francimar Carvalho Santos
Secretário Municipal de Educação
Portaria nº 005/2025-GAB

AUTUAÇÃO DO PROCESSO ADMINISTRATIVO

- 0015

No uso de minhas atribuições, autuo o presente **Processo Administrativo sob o n° 0118/2025**, no dia **22 de Setembro de 2025** que tem por finalidade CONTRATAÇÃO DE EMPRESA DE ENGENHARIA PARA SERVIÇO DE CONSTRUÇÃO DE UNIDADES ESCOLARES PADRÃO FNDE PARA ATENDER AS NECESSIDADES DO MUNICÍPIO DE JOÃO LISBOA - MA.

Francimar Carvalho Santos
Secretário Municipal de Educação
Portaria n° 005/2025-GAB

DOCUMENTO DE FORMALIZAÇÃO DE DEMANDA

0016

Pelo presente instrumento, em atendimento à Lei 14.133/2021, elaborado pela Autoridade Competente da Secretaria Municipal de Educação, Documento de Formalização da Demanda – DFD para análise e adoção das providências necessárias à abertura do processo de contratação.

Unidade Requisitante
Secretaria Municipal de Educação, 06.077.848/0001-03
Francimar Carvalho Santos,

Objeto
CONTRATAÇÃO DE EMPRESA DE ENGENHARIA PARA SERVIÇO DE CONSTRUÇÃO DE UNIDADES ESCOLARES PADRÃO FNDE PARA ATENDER AS NECESSIDADES DO MUNICÍPIO DE JOÃO LISBOA - MA

Justificativa da Necessidade
A Prefeitura Municipal de João Lisboa enfrenta uma situação crítica na área da educação, caracterizada pela insuficiência de unidades escolares para atender à demanda crescente de alunos. Dados do último censo escolar indicam um aumento significativo no número de matrículas, o que tem gerado um cenário de superlotação nas escolas existentes e comprometido a qualidade do ensino oferecido. Esta insuficiência resulta em salas de aula superlotadas, dificuldade na formação de turmas, e limitações na oferta de atividades extracurriculares essenciais ao desenvolvimento integral dos estudantes.

A necessidade identificada está diretamente relacionada ao direito fundamental à educação, garantido constitucionalmente, que preconiza o acesso universal e igualitário às escolas de ensino básico. A falta de infraestrutura adequada impacta não apenas a aprendizagem, mas também a segurança e o bem-estar dos alunos, que muitas vezes são submetidos a um ambiente inadequado para a vivência escolar. Essa condição gera um ciclo vicioso: a carência de espaços físicos compromete a inclusão educacional, especialmente em áreas mais vulneráveis da cidade, exacerbando desigualdades sociais já existentes.

demais, é crucial considerar que o crescimento demográfico na municipalidade e o planejamento urbano têm ampliado a demanda por novas escolas, evidenciando a desconexão entre a expansão populacional e a capacidade institucional para absorver essa demanda. Estimativas projetam um aumento contínuo de alunos nos próximos anos, caso não sejam tomadas medidas imediatas para adequar a rede pública de ensino às necessidades reais da população.

Atender a esta demanda não é apenas uma questão de cumprir obrigações legais ou normativas, mas representa um compromisso ético e social da administração pública com a melhoria da qualidade de vida da comunidade. Garantir acesso a uma educação de qualidade é um investimento no futuro das crianças e adolescentes, refletindo diretamente no desenvolvimento social e econômico da região. Portanto, a criação de novas unidades escolares deve ser priorizada como parte de uma estratégia mais ampla de promoção da justiça social e do desenvolvimento sustentável em João Lisboa.

Data Prevista da Demanda
A execução do objeto da presente Demanda deverá ser iniciada na data prevista de 30 de Outubro de 2025.

Alinhamento com o Plano de Contratação Anual
A Prefeitura Municipal de João Lisboa optou pela não elaboração do Plano Anual de Contratações, por essa razão a presente demanda não possui alinhamento com o planejamento da organização.

Indicação da Equipe de Planejamento
Francimar Carvalho Santos

Estudo Técnico Preliminar
O presente documento formaliza necessidade fundamentada em Estudo Técnico Preliminar acostado aos autos do presente procedimento nos termos do inciso I, artigo 18 da Lei 14.133/2021.

ESPECIFICAÇÕES E ESTIMATIVA DA CONTRATAÇÃO			
Item	**Descrição**	**Unidade**	**Quant.**
1	1 - CONSTRUÇÃO DE UNIDADE ESCOLAR NO BAIRRO CIDADE NOVA	UNIDADE	1
2	2 - CONSTRUÇÃO DE UNIDADE ESCOLAR NO BAIRRO PATROCÍNIO	UNIDADE	1
3	3 - CONSTRUÇÃO DE UNIDADE ESCOLAR NO POVOADO ARAPARI	UNIDADE	1
4	4 - CONSTRUÇÃO DE UNIDADE ESCOLAR NO POVOADO CAPEMBA DAGUA	UNIDADE	1

Declaro que a formalização da demanda acima identificada se faz necessária pelos motivos expostos na justificativa da necessidade do presente documento.

João Lisboa - MA, 22 de Setembro de 2025

Francimar Carvalho Santos
Secretário Municipal de Educação
Portaria nº 005/2025-GAB

PROJETO BÁSICO

OBRAS E SERVIÇOS DE ENGENHARIA, LEI 14.233/2021.

0018

1. DO OBJETO

1.1. O presente Projeto Básico visa CONTRATAÇÃO DE EMPRESA DE ENGENHARIA PARA SERVIÇO DE CONSTRUÇÃO DE UNIDADES ESCOLARES PADRÃO FNDE PARA ATENDER AS NECESSIDADES DO MUNICÍPIO DE JOÃO LISBOA - MA, conforme tabela, condições e exigências estabelecidas neste instrumento

1.2. Os serviços objeto desta contratação são caracterizados como Obra, conforme justificativa constante do Estudo Técnico Preliminar.

2. ESPECIFICAÇÕES E ESTIMATIVA DE CONSUMO

2.1. O custo estimado da contratação possui caráter sigiloso e será tornado público apenas e imediatamente após o julgamento das propostas.

2.2. Com fundamento no art. 24 da Lei nº 14.133/2021, justifica-se o sigilo do orçamento estimado da licitação para construção de unidades escolares em João Lisboa/MA, a fim de preservar a competitividade, evitar alinhamento de preços e assegurar a proposta mais vantajosa diante da volatilidade de insumos e possível concentração de mercado. Permanecem públicos os projetos, memoriais e planilhas de quantitativos necessários à formulação das propostas

ESPECIFICAÇÕES E ESTIMATIVA DA CONTRATAÇÃO					
Item	**Descrição**	**Unidade**	**Quant.**	**R$ Unit.**	**R$ Total**
1	1 - CONSTRUÇÃO DE UNIDADE ESCOLAR NO BAIRRO CIDADE NOVA	UNIDADE	1	Sigiloso	Sigiloso
	QUANTIDADES POR ÓRGÃO PARTICIPANTE Secretaria Municipal de Educação | Quantidade: 1,00 | Valor Total R$ Sigiloso				
2	2 - CONSTRUÇÃO DE UNIDADE ESCOLAR NO BAIRRO PATROCÍNIO	UNIDADE	1	Sigiloso	Sigiloso
	QUANTIDADES POR ÓRGÃO PARTICIPANTE Secretaria Municipal de Educação | Quantidade: 1,00 | Valor Total R$ Sigiloso				
3	3 - CONSTRUÇÃO DE UNIDADE ESCOLAR NO POVOADO ARAPARI	UNIDADE	1	Sigiloso	Sigiloso
	QUANTIDADES POR ÓRGÃO PARTICIPANTE Secretaria Municipal de Educação | Quantidade: 1,00 | Valor Total R$ Sigiloso				
4	4 - CONSTRUÇÃO DE UNIDADE ESCOLAR NO POVOADO CAPEMBA DAGUA	UNIDADE	1	Sigiloso	Sigiloso
	QUANTIDADES POR ÓRGÃO PARTICIPANTE Secretaria Municipal de Educação | Quantidade: 1,00 | Valor Total R$ Sigiloso				
Valor Total					**Sigiloso**

3. DA FUNDAMENTAÇÃO E DESCRIÇÃO DA NECESSIDADE DA CONTRATAÇÃO

3.1. A Prefeitura Municipal de João Lisboa enfrenta uma situação crítica na área da educação, caracterizada pela insuficiência de unidades escolares para atender à demanda crescente de alunos. Dados do último censo escolar indicam um aumento significativo no número de matrículas, o que tem gerado um cenário de superlotação nas escolas existentes e comprometido a qualidade do ensino oferecido. Esta insuficiência resulta em salas de aula superlotadas, dificuldade na formação de turmas, e limitações na oferta de atividades extracurriculares essenciais ao desenvolvimento integral dos estudantes.

3.2. A necessidade identificada está diretamente relacionada ao direito fundamental à educação, garantido constitucionalmente, que preconiza o acesso universal e igualitário às escolas de ensino básico. A falta de infraestrutura adequada impacta não apenas a aprendizagem, mas também a segurança e o bem-estar dos alunos, que muitas vezes são submetidos a um ambiente inadequado para a vivência escolar. Essa condição gera um ciclo vicioso: a carência de espaços físicos compromete a inclusão educacional, especialmente em áreas mais vulneráveis da cidade, exacerbando desigualdades sociais já existentes.

3.3. Ademais, é crucial considerar que o crescimento demográfico na municipalidade e o planejamento urbano têm ampliado a demanda por novas escolas, evidenciando a desconexão entre a expansão populacional e a capacidade institucional para absorver essa demanda. Estimativas projetam um aumento contínuo de alunos nos próximos anos, caso não sejam tomadas medidas imediatas para adequar a rede pública de ensino às necessidades reais da população.

3.4. Atender a esta demanda não é apenas uma questão de cumprir obrigações legais ou normativas, mas representa um compromisso ético e social da administração pública com a melhoria da qualidade de vida da comunidade. Garantir acesso a uma educação de qualidade é um investimento no futuro das crianças e adolescentes, refletindo diretamente no desenvolvimento social e econômico da região. Portanto, a criação de novas unidades escolares deve ser priorizada como parte de uma estratégia mais ampla de promoção da justiça social e do desenvolvimento sustentável em João Lisboa.

4. DO ALINHAMENTO COM O PLANEJAMENTO DA ORGANIZAÇÃO

4.1. A Prefeitura Municipal de João Lisboa optou pela não elaboração do Plano Anual de Contratações, por essa razão a presente demanda não possui alinhamento com o planejamento da organização.

5. DESCRIÇÃO DA SOLUÇÃO E ESPECIFICAÇÃO DOS SERVIÇOS

5.1. A descrição da solução como um todo e especificação do serviço encontra-se pormenorizada em tópico específico de memorial descritivo deste Projeto Básico.

6. DA VISTORIA

6.1. A avaliação prévia do local de execução dos serviços é imprescindível para o conhecimento pleno das condições e peculiaridades do objeto a ser contratado, sendo assegurado ao interessado o direito de realização de vistoria prévia, acompanhado por servidor designado para esse fim, de segunda à sexta-feira, das 08:00hrs horas às 18:00hrs.

6.2. Serão disponibilizados data e horário diferentes aos interessados em realizar a vistoria prévia.

6.3. Para a vistoria, o representante legal da empresa ou responsável técnico deverá estar devidamente identificado, apresentando documento de identidade civil e documento expedido pela empresa comprovando sua habilitação para a realização da vistoria.

6.4. Caso o licitante opte por não realizar a vistoria, deverá prestar declaração formal assinada pelo responsável técnico do licitante acerca do conhecimento pleno das condições e peculiaridades da contratação.

6.5. A não realização da vistoria não poderá embasar posteriores alegações de desconhecimento das instalações, dúvidas ou esquecimentos de quaisquer detalhes dos locais da prestação dos serviços, devendo o contratado assumir os ônus dos serviços decorrentes.

7. DA GARANTIA DE PROPOSTA

7.1. Juntamente com a proposta de preços, o Licitante deverá anexar Garantia de Proposta, como requisito de pré-habilitação, no montante de 1,0% (um por cento) do valor referencial estipulado abaixo, nos termos do artigo 58, caput e §1º, da Lei nº 14.133/2021.

7.1.1. Para fins de base de cálculo para Garantia de Proposta; utiliza-se o valor referencial de R$ 3.622.696,28 (três milhões seiscentos e vinte e dois mil seiscentos e noventa e seis reais e vinte e oito centavos).

7.2. A garantia visa garantir, qualquer que seja a modalidade escolhida:

7.2.1. uma vez convocado, não apresente sua proposta readequada ou qualquer documento relacionada a diligências na sua proposta;

7.2.2. se após devidamente convocado o licitante recusar-se a assinar de forma implícita ou explícita o instrumento contratual ou;

7.2.3. não apresentar seus documentos para contratação;

7.3. A modalidade seguro-garantia somente será aceita se contemplar todos os eventos indicados no item anterior, observada a legislação que rege a matéria.

7.4. A garantia de proposta poderá ser prestada nas modalidades de que trata o § 1º do art. 96 da Lei 14.133 de 2021.

8. GARANTIA DA CONTRATAÇÃO

8.1. Não haverá exigência da garantia da contratação dos artigos 96 e seguintes da Lei nº 14.133, de 2021.

9. DA SUBCONTRATAÇÃO

9.1. Não é admitida a subcontratação do objeto contratual.

10. DAS MICRO E PEQUENAS EMPRESAS

10.1. Em conformidade com a Lei Complementar 123, de 14 de dezembro de 2006, em seu artigo 48, incisos I e III, alterados pela Lei Complementar 147, de 07 de agosto de 2014, esta licitação terá:

10.1.1. Os itens com valor estimado de até R$ 80.000,00 (oitenta mil reais), deverão ser de participação exclusiva de Microempresas – ME, Empresas de pequeno porte – EPP, inclusive Microempreendedor Individual – MEI;

10.1.2. Reserva de Cota de até 25% (vinte e cinco por cento) para Microempresas – ME e Empresas de Pequeno Porte – EPP, inclusive Microempreendedor Individual – MEI.

10.1.3. Na licitação, deverá ser assegurada, como critério de desempate, preferência de contratação para as microempresas e empresas de pequeno porte, que ofertar lance até 5% (cinco por cento) superior ao melhor lance, nos termos do §2º do art. 44 da LC 123/2006;

10.1.4. Na licitação, deverá ser assegurado a prioridade de contratação para as microempresas e empresas de pequeno porte sediadas no **ÂMBITO REGIONAL**, até o limite de 10% (dez por cento) do melhor preço válido, nos termos do §3º do art. 48 da LC 123/2006, para fomento do comércio local/regional e promoção do desenvolvimento econômico e social.

11. DA VIGÊNCIA CONTRATUAL

11.1. O prazo de vigência da contratação é de 12(doze) meses contados do início da vigência que consta descrita no instrumento contratual, na forma do artigo 105 da Lei n° 14.133, de 2021.

12. FORMA E CRITÉRIOS DE SELEÇÃO DO FORNECEDOR E FORMA DE EXECUÇÃO

Forma de seleção e critério de julgamento da proposta

12.1. O fornecedor será selecionado por meio da realização de procedimento de **LICITAÇÃO**, na modalidade **CONCORRÊNCIA ELETRÔNICA**, com adoção do critério de julgamento pelo MENOR

PREÇO.

Forma de execução

12.2. O serviço objeto será INTEGRAL.

13. PROPOSTA DE PREÇOS

13.1. Os preços propostos deverão incluir todos os custos diretos e indiretos, inclusive os resultantes da incidência de quaisquer fretes, impostos, taxas, contribuições ou obrigações trabalhistas, fiscal e previdenciário a que estiver sujeito, e demais custos que incidam, direta ou indiretamente, na execução do objeto a ser contratado;

13.2. A proposta de preço deverá conter a discriminação detalhada dos serviços ofertados, quantidade solicitada, o valor unitário (numérico), valor total (numérico e por extenso), prazo de validade da proposta de no mínimo 90 (noventa) dias e prazo de execução dos serviços.

13.3. A licitante classificada provisoriamente em primeiro lugar deverá encaminhar a proposta de preço adequada ao último lance, acompanhada dos seguintes documentos:

13.3.1. Planilha de Custos e Formação de Preços:

13.3.1.1. Na composição dos preços unitários o licitante deverá apresentar discriminadamente as parcelas relativas à mão de obra, materiais, equipamentos e serviços;

13.3.1.2. Nos preços cotados deverão estar incluídos custos operacionais, encargos previdenciários, trabalhistas, tributários, comerciais e quaisquer outros que incidam direta ou indiretamente na execução do objeto e todos os insumos que os compõem, tais como despesas com impostos, taxas, fretes, seguros e quaisquer outros que incidam na contratação do objeto;

13.3.1.3. Todos os dados informados pelo licitante em sua planilha deverão refletir com fidelidade os custos especificados e a margem de lucro pretendida;

13.3.1.4. Não se admitirá, na proposta de preços, custos identificados mediante o uso da expressão "verba" ou de unidades genéricas.

13.3.2. Benefícios e Despesas Indiretas - BDI, detalhando todos os seus componentes, inclusive em forma percentual.

14. EXIGÊNCIAS DE HABILITAÇÃO

14.1. A **HABILITAÇÃO JURÍDICA** será comprovada, mediante a apresentação da seguinte documentação:

14.1.1. No caso de empresário individual: inscrição no Registro Público de Empresas Mercantis, a cargo da Junta Comercial da respectiva sede;

14.1.2. Em se tratando de microempreendedor individual – MEI: Certificado da Condição de Microempreendedor Individual – CCMEI, cuja aceitação ficará condicionada à verificação da autenticidade no sítio www.portaldoempreendedor.gov.br;

14.1.3. No caso de sociedade empresária, ato constitutivo, estatuto ou contrato social em vigor, devidamente registrado na Junta Comercial da respectiva sede;

14.1.4. No caso de ser o participante sucursal, filial ou agência, inscrição no Registro Público de Empresas Mercantis onde opera, com averbação no Registro onde tem sede a matriz;

14.1.5. No caso de sociedade simples: inscrição do ato constitutivo no Registro Civil das Pessoas Jurídicas do local de sua sede, acompanhada de prova da indicação dos seus administradores;

14.1.6. No caso de cooperativa: ata de fundação e estatuto social em vigor, com a ata da assembleia que o aprovou, devidamente arquivado na Junta Comercial ou inscrito no Registro Civil das Pessoas Jurídicas da respectiva sede, bem como o registro de que trata o art. 107 da Lei nº 5.764, de 1971;

14.1.7. No caso de empresa ou sociedade estrangeira em funcionamento no País: decreto de autorização;

14.1.8. No caso de atividade adstrita a uma legislação específica: ato de registro ou autorização para funcionamento expedido pelo órgão competente.

14.1.9. Os documentos acima deverão estar acompanhados de todas as alterações ou da consolidação respectiva.

14.2. A **REGULARIDADE FISCAL, SOCIAL E TRABALHISTA** será comprovada mediante a apresentação dos seguintes documentos:

14.2.1. **Os documentos relativos à regularidade fiscal somente serão exigidos, em momento posterior ao julgamento das propostas, e apenas do licitante mais bem classificado, independente se a fase de habilitação irá ou não anteceder as fases de apresentação de propostas e lances.**

14.2.2. Prova de inscrição no Cadastro Nacional de Pessoa Jurídica (CNPJ), através do Comprovante de Inscrição e de Situação Cadastral, emitido pela Secretaria da Receita Federal do Ministério da Fazenda, comprovando possuir situação cadastral ativa para com a Fazenda Federal, ou no Cadastro de Pessoas Físicas, conforme o caso;

14.2.3. Prova de inscrição no Cadastro de Contribuintes Estadual, comprovando possuir Inscrição Habilitada no cadastro de contribuintes estadual, ou Prova de Inscrição no Cadastro de Contribuintes Municipal quando se tratar de prestador de serviço.

14.2.4. Prova de regularidade com a Fazenda Federal, mediante apresentação de certidão expedida conjuntamente pela Secretaria da Receita Federal do Brasil (RFB) e pela Procuradoria-Geral da Fazenda Nacional (PGFN), referente a todos os créditos tributários federais e à Dívida Ativa da União (DAU) por elas administrados, inclusive aqueles relativos à Seguridade Social, nos termos da Portaria Conjunta nº 1.751, de 02/10/2014, do Secretário da Receita Federal do Brasil e da Procuradora-Geral da Fazenda Nacional;

14.2.5. Prova de regularidade com a Fazenda Estadual, relativa ao domicílio ou sede do licitante, mediante a Certidão Negativa ou Positiva com Efeitos de Negativa de Débitos e Certidão Negativa ou Positiva com Efeitos de Negativa de Débitos da Dívida Ativa, expedida pela Secretaria da Fazenda Estadual;

14.2.5.1. Caso o licitante seja considerado isento dos tributos estaduais relacionados ao objeto licitado, deverá comprovar tal condição mediante a apresentação de declaração da Fazenda Estadual do domicílio ou sede do licitante, ou outra equivalente, na forma da lei.

14.2.6. Prova de regularidade com a Fazenda Municipal, relativa ao domicílio ou sede do licitante, mediante a Certidão Negativa ou Positiva com Efeitos de Negativa, de Débitos e Certidão Negativa ou Positiva com Efeitos de Negativa de Débitos da Dívida Ativa, expedida pela Secretaria da Fazenda Municipal;

14.2.6.1. Caso o licitante seja considerado isento dos tributos municipais relacionados ao objeto licitado, deverá comprovar tal condição mediante a apresentação de declaração da Fazenda Municipal do domicílio ou sede do licitante, ou outra equivalente, na forma da lei.

14.2.7. Prova de regularidade relativa ao Fundo de Garantia por Tempo de Serviço (FGTS), mediante Certificado de Regularidade do FGTS – CRF, emitida pela Caixa Econômica Federal;

14.2.8. Prova de regularidade com a justiça trabalhista, mediante a apresentação da Certidão Negativa de Débitos Trabalhistas (CNDT), emitida por órgão competente da Justiça do Trabalho (conforme Art. 3° da Lei Nº 12.440/2011);

14.2.9. Declaração de que não emprega menor de 18 anos em trabalho noturno, perigoso ou insalubre e não emprega menor de 16 anos, salvo menor, a partir de 14 anos, na condição de aprendiz, nos termos do inciso XXXIII do art. 7º da Constituição Federal;

14.2.10. Quando se tratar da subcontratação prevista no art. 48, II, da Lei Complementar n. 123, de 2006, a licitante melhor classificada deverá, também, apresentar a documentação de regularidade fiscal, social e trabalhista das microempresas e/ou empresas de pequeno porte que serão subcontratadas no decorrer da execução do contrato, ainda que exista alguma restrição, aplicando-se o prazo de regularização.

14.3. **HABILITAÇÃO ECONÔMICO-FINANCEIRA,** que será comprovada mediante apresentação dos seguintes documentos:

14.3.1. Certidão negativa de feitos sobre falência, expedida pelo cartório distribuidor da sede da pessoa jurídica ou de execução patrimonial em caso de pessoas físicas, emitida até 60 (sessenta) dias antes da data da sessão pública ou que esteja dentro do prazo de validade constante da própria certidão;

14.3.1.1. Caso admitida participação de Pessoas Físicas ou Sociedade Simples, deverá ser apresentada Certidão Negativa de Insolvência Civil, expedida pelo distribuidor do domicílio ou sede do licitante, desde que admitida a sua participação na licitação.

14.3.2. Balanço Patrimonial, Demonstração de Resultado de Exercício (DRE) e demais demonstrações contábeis dos 2 (dois) últimos exercícios sociais apresentados na forma da lei, que comprovem a boa situação financeira da empresa, vedada a sua substituição por balancetes ou balanços provisórios.

14.3.2.1. Os documentos referidos no item acima limitar-se-ão ao último exercício no caso de a pessoa jurídica ter sido constituída há menos de 2 (dois) anos.

14.3.2.2. As empresas com menos de um exercício financeiro devem cumprir a exigência deste item mediante apresentação de Balanço de Abertura ou do último Balanço Patrimonial levantado, conforme o caso, devidamente registrado na forma da lei.

14.3.2.3. As sociedades empresárias enquadradas nas regras da Instrução Normativa RFB nº 2003, de 18 de janeiro de 2021, que dispões sobre a Escrituração Contábil Digital – ECD, para fins fiscais e previdenciários poderão apresentar o balanço patrimonial e os termos de abertura e encerramento do livro diário, em versão digital, obedecidas as normas do parágrafo único do art. 2º da citada instrução quanto a assinatura digital nos referidos documentos, quanto a Certificação de Segurança emitida por entidade credenciada pela infraestrutura de Chaves Públicas – Brasileiras – ICP – Brasil.

14.3.3. Declaração, assinada por Profissional área Contábil devidamente registrado no Conselho Regional de Contabilidade, que ateste o atendimento pelo licitante dos índices econômicos nos termos do §1º, art. 69 da Lei 14.133/2021, aplicando fórmulas da seguinte forma:

Índice de Liquidez Geral (≥ 1,00):

$$LG = \frac{Ativo\ Circulante + Realizável\ a\ Longo\ Prazo}{Passivo\ Circulante + Passivo\ Não\ Circulante}$$

Índice de Liquidez Corrente (≥ 1,00):

$$LC = \frac{Ativo\ Circulante}{Passivo\ Circulante}$$

Índice de Solvência Geral (≥ 1,00):

$$SG = \frac{Ativo\ Total}{Passivo\ Circulante + Passivo\ Não\ Circulante}$$

14.3.4. Da análise dos documentos apresentados serão calculados os índices Liquidez Geral (LG), Liquidez Corrente (LC) e Solvência Geral (LG), que deverão apresentar resultado igual ou superior a 1 (um).

14.3.5. As empresas que apresentarem resultado do quociente de capacidade econômico-financeira menor do que o exigido, quando de sua habilitação deverão comprovar, considerados os riscos para a administração, patrimônio líquido no valor mínimo de 10% (dez por cento) do valor total dos seus itens ofertados, admitida a atualização para a data de apresentação da proposta através de índices oficiais.

14.3.6. O Microempreendedor Individual (MEI) que pretenda auferir os benefícios do tratamento diferenciado previstos na Lei Complementar nº 123 de 2006 estará dispensado da apresentação do balanço patrimonial e das demonstrações contábeis do último exercício;

14.4. A **QUALIFICAÇÃO TÉCNICA**, que será comprovada através da apresentação dos seguintes documentos:

14.4.1. Declaração de que o licitante tomou conhecimento de todas as informações e das condições locais para o cumprimento das obrigações objeto da licitação.

14.4.1.1. A declaração acima poderá ser substituída por declaração formal assinada pelo responsável técnico do licitante acerca do conhecimento pleno das condições peculiares da contratação.

14.4.2. Registro ou inscrição da empresa licitante no CREA (Conselho Regional de Engenharia e Agronomia);

14.4.3. Comprovação de aptidão **técnica-operacional** para execução de serviço de complexidade tecnológica e operacional equivalente ou superior com o objeto desta contratação, ou com o item pertinente, por meio da apresentação de certidões ou atestados, por pessoas jurídicas de direito público ou privado, ou regularmente emitido(s) pelo conselho profissional competente, quando for o caso.

14.4.4. Os atestados de capacidade técnica poderão ser apresentados em nome da matriz ou da filial do licitante.

14.4.5. Comprovação da capacitação **técnico-profissional**, mediante apresentação de Certidão de Acervo Técnico – CAT, expedida pelo CREA ou CAU da região pertinente, nos termos da legislação aplicável, em nome do(s) responsável(is) técnico(s) e/ou membros da equipe técnica que participarão da execução do serviço, que demonstre a Anotação de Responsabilidade Técnica - ART ou o Registro de Responsabilidade Técnica - RRT, relativo à execução dos serviços que compõem as parcelas de maior relevância técnica e valor significativo da contratação, conforme curva ABC

14.4.6. O(s) profissional(is) indicado(s) na forma supra deverá(ão) participar da obra ou serviço objeto do contrato, e será admitida a sua substituição por profissionais de experiência equivalente ou superior, desde que aprovada pela Administração.

14.4.7. O fornecedor disponibilizará todas as informações necessárias à comprovação da legitimidade dos atestados ou certidões, apresentando, quando solicitado pela Administração, cópia do contrato que deu suporte à contratação, endereço atual da **CONTRATANTE** e local em que foi executado o objeto contratado, dentre outros documentos.

14.4.8. Somente poderão ser aceitos atestados de capacidade técnica expedidos após a conclusão do contrato ou se decorrido, no mínimo, um ano do início de sua execução, exceto se houver sido firmado para ser prestado em prazo inferior.

14.4.9. Os atestados ou certidões que não possuírem as informações mínimas para a sua análise serão objeto de diligência.

14.5. Além das declarações constantes dos itens específicos acima a licitante deverá apresentar ainda as seguintes declarações, sob pena de inabilitação:

14.5.1. Declaração de que atende aos requisitos de habilitação, e o declarante responderá pela veracidade das informações prestadas, na forma da lei (art. 63, I, da Lei nº 14.133/2021);

14.5.2. Declaração de que cumpre as exigências de reserva de cargos para pessoa com deficiência e para reabilitado da Previdência Social, previstas em lei e em outras normas específicas, na forma da lei (art. 63, IV, da Lei nº 14.133/2021);

14.5.3. Declaração de que suas propostas econômicas compreendem a integralidade dos custos para atendimento dos direitos trabalhistas assegurados na Constituição Federal, nas leis trabalhistas, nas normas infralegais, nas convenções coletivas de trabalho e nos termos

de ajustamento de conduta vigentes na data de entrega das propostas, na forma da lei (art. 63, § 1º, da Lei nº 14.133/2021);

15. MODELO DE EXECUÇÃO DO OBJETO

Condições de Execução

15.1. A execução do objeto seguirá a seguinte dinâmica:

15.1.1. Início da execução do objeto: 10 dias da assinatura do contrato ou da emissão da ordem de serviço;

Materiais a serem disponibilizados

15.2. Para a perfeita execução dos serviços, a Contratada deverá disponibilizar os materiais, equipamentos, ferramentas e utensílios necessários, nas quantidades estimadas e qualidades estabelecidas, promovendo sua substituição quando necessário.

Especificação da garantia do serviço (art. 40, §1º, inciso III, da Lei nº 14.133, de 2021)

15.3. O prazo de garantia contratual dos serviços é aquele estabelecido na Lei nº 8.078, de 11 de setembro de 1990 (Código de Defesa do Consumidor).

16. MODELO DE GESTÃO DO CONTRATO

16.1. O contrato deverá ser executado fielmente pelas partes, de acordo com as cláusulas avençadas e as normas da Lei nº 14.133, de 2021, e cada parte responderá pelas consequências de sua inexecução total ou parcial.

16.2. Em caso de impedimento, ordem de paralisação ou suspensão do contrato, o cronograma de execução será prorrogado automaticamente pelo tempo correspondente, anotadas tais circunstâncias mediante simples apostila.

16.3. As comunicações entre o órgão ou entidade e a contratada devem ser realizadas por escrito sempre que o ato exigir tal formalidade, admitindo-se o uso de mensagem eletrônica para esse fim, conforme endereço eletrônico informado pela contratada na sua proposta comercial.

16.4. O órgão ou entidade poderá convocar representante da empresa para adoção de providências que devam ser cumpridas de imediato.

16.5. Após a assinatura do contrato ou instrumento equivalente, o órgão ou entidade poderá convocar o representante da empresa contratada para reunião inicial para apresentação do plano de fiscalização, que conterá informações acerca das obrigações contratuais, dos mecanismos de fiscalização, das estratégias para execução do objeto, do plano complementar de execução da contratada, quando houver, do método de aferição dos resultados e das sanções aplicáveis, dentre outros.

Fiscalização

16.6. A execução do contrato deverá ser acompanhada e fiscalizada pelo(s) fiscal(is) do contrato, ou pelos respectivos substitutos (Lei nº 14.133, de 2021, art. 117, caput).

Fiscalização Técnica

16.7. O fiscal técnico do contrato acompanhará a execução do contrato, para que sejam cumpridas todas as condições estabelecidas no contrato, de modo a assegurar os melhores resultados para a Administração

16.7.1. O fiscal técnico do contrato anotará no histórico de gerenciamento do contrato todas as ocorrências relacionadas à execução do contrato, com a descrição do que for

necessário para a regularização das faltas ou dos defeitos observados. (art. 117, §1º da Lei nº 14.133, de 2021).

16.7.2. Identificada qualquer inexatidão ou irregularidade, o fiscal técnico do contrato emitirá notificações para a correção da execução do contrato, determinando prazo para a correção.

16.7.3. O fiscal técnico do contrato informará ao gestor do contrato, em tempo hábil, a situação que demandar decisão ou adoção de medidas que ultrapassem sua competência, para que adote as medidas necessárias e saneadoras, se for o caso.

16.7.4. No caso de ocorrências que possam inviabilizar a execução do contrato nas datas aprazadas, o fiscal técnico do contrato comunicará o fato imediatamente ao gestor do contrato.

16.7.5. O fiscal técnico do contrato comunicará ao gestor do contrato, em tempo hábil, o término do contrato sob sua responsabilidade, com vistas à renovação tempestiva ou à prorrogação contratual.

Fiscalização Administrativa

16.8. O fiscal administrativo do contrato verificará a manutenção das condições de habilitação da contratada, acompanhará o empenho, o pagamento, as garantias, as glosas e a formalização de apostilamento e termos aditivos, solicitando quaisquer documentos comprobatórios pertinentes, caso necessário.

16.8.1. Caso ocorra descumprimento das obrigações contratuais, o fiscal administrativo do contrato atuará tempestivamente na solução do problema, reportando ao gestor do contrato para que tome as providências cabíveis, quando ultrapassar a sua competência;

Gestor do Contrato

16.9. O gestor do contrato coordenará a atualização do processo de acompanhamento e fiscalização do contrato contendo todos os registros formais da execução no histórico de gerenciamento do contrato, a exemplo da ordem de serviço, do registro de ocorrências, das alterações e das prorrogações contratuais, elaborando relatório com vistas à verificação da necessidade de adequações do contrato para fins de atendimento da finalidade da administração.

16.10. O gestor do contrato acompanhará os registros realizados pelos fiscais do contrato, de todas as ocorrências relacionadas à execução do contrato e as medidas adotadas, informando, se for o caso, à autoridade superior àquelas que ultrapassarem a sua competência.

16.11. O gestor do contrato acompanhará a manutenção das condições de habilitação da contratada, para fins de empenho de despesa e pagamento, e anotará os problemas que obstam o fluxo normal da liquidação e do pagamento da despesa no relatório de riscos eventuais.

16.12. O gestor do contrato emitirá documento comprobatório da avaliação realizada pelos fiscais técnico, administrativo e setorial quanto ao cumprimento de obrigações assumidas pelo contratado, com menção ao seu desempenho na execução contratual, baseado nos indicadores objetivamente definidos e aferidos, e a eventuais penalidades aplicadas, devendo constar do cadastro de atesto de cumprimento de obrigações.

16.13. O gestor do contrato tomará providências para a formalização de processo administrativo de responsabilização para fins de aplicação de sanções, a ser conduzido pela comissão de que trata o art. 158 da Lei nº 14.133, de 2021, ou pelo agente ou pelo setor com competência para tal, conforme o caso.

16.14. O gestor do contrato deverá elaborar relatório final com informações sobre a consecução dos objetivos que tenham justificado a contratação e eventuais condutas a serem adotadas para o aprimoramento das atividades da Administração.

16.15. O gestor do contrato deverá enviar a documentação pertinente ao setor de contratos para a formalização dos procedimentos de liquidação e pagamento, no valor dimensionado pela fiscalização e gestão nos termos do contrato.

17. DA DOTAÇÃO ORÇAMENTÁRIA

17.1. As despesas decorrentes da presente contratação correrão à conta de recursos específicos consignados no Orçamento Geral da Prefeitura Municipal de João Lisboa deste exercício, na dotação abaixo discriminada:

DOTAÇÃO ORÇAMENTÁRIA
UNIDADE: 20 FUNDEB **CLASSIFICAÇÃO:** 12.365.0004.1.054 Construção, Ampliação, Reforma de Escolas - Educação Infantil **NATUREZA DA DESPESA:** 4.4.90.51.00 - OBRAS E INSTALAÇÕES
UNIDADE: 14 Secretaria de Educação **CLASSIFICAÇÃO:** 12.361.0004.1.144 Construção, Ampliação, Reforma de Escolas Ensino Fundamental **NATUREZA DA DESPESA:** 4.4.90.51.00 - OBRAS E INSTALAÇÕES
UNIDADE: 14 Secretaria de Educação **CLASSIFICAÇÃO:** 12.365.0004.1.145 Construção, Ampliação, Reforma de Escolas Educação Infantil **NATUREZA DA DESPESA:** 4.4.90.51.00 - OBRAS E INSTALAÇÕES

17.2. A dotação relativa aos exercícios financeiros subsequentes será indicada após aprovação da Lei Orçamentária respectiva e liberação dos créditos correspondentes, mediante apostilamento.

18. DO RECEBIMENTO DO OBJETO

18.1. O objeto será recebido provisoriamente, de forma sumária, no ato da entrega ou execução, juntamente com a nota fiscal ou instrumento de cobrança equivalente, pelo(a) responsável pelo acompanhamento e fiscalização do contrato, para efeito de posterior verificação de sua conformidade com as especificações constantes no Projeto Básico e na proposta.

18.2. O objeto poderá ser rejeitado, no todo ou em parte, inclusive antes do recebimento provisório, quando em desacordo com as especificações constantes no Projeto Básico e na proposta, devendo ser substituído no prazo de 5 (cinco) dias úteis, a contar da notificação da contratada, às suas custas, sem prejuízo da aplicação das penalidades.

18.3. O recebimento definitivo ocorrerá no prazo de 10 (dez) dias úteis, a contar do recebimento da nota fiscal ou instrumento de cobrança equivalente pela Administração, após a verificação da qualidade e quantidade executados e consequente aceitação mediante termo detalhado.

18.4. O prazo para recebimento definitivo poderá ser excepcionalmente prorrogado, de forma justificada, por igual período, quando houver necessidade de diligências para a aferição do atendimento das exigências contratuais.

18.5. No caso de controvérsia sobre a execução do objeto, quanto à dimensão, qualidade e quantidade, deverá ser observado o teor do art. 143 da Lei nº 14.133, de 2021, comunicando-se à empresa para emissão de Nota Fiscal no que pertine à parcela incontroversa da execução do objeto, para efeito de liquidação e pagamento.

18.6. O prazo para a solução, pelo contratado, de inconsistências na execução do objeto ou de saneamento da nota fiscal ou de instrumento de cobrança equivalente, verificadas pela Administração durante a análise prévia à liquidação de despesa, não será computado para os fins do recebimento definitivo.

18.7. O recebimento provisório ou definitivo não excluirá a responsabilidade civil pela solidez e pela segurança dos bens nem a responsabilidade ético-profissional pela perfeita execução do contrato.

19. DOS CRITÉRIOS PARA PAGAMENTO

19.1. Recebida a Nota Fiscal ou documento de cobrança equivalente, correrá o prazo de dez dias úteis para fins de liquidação, na forma da seção anterior, prorrogáveis por igual período.

19.2. Para fins de liquidação, o setor competente deverá verificar se a nota fiscal ou instrumento de cobrança equivalente apresentado expressa os elementos necessários e essenciais do documento, tais como:

19.2.1. o prazo de validade;

19.2.2. a data da emissão;

19.2.3. os dados do contrato e do órgão contratante;

19.2.4. o período respectivo de execução do contrato;

19.2.5. o valor a pagar; e

19.2.6. eventual destaque do valor de retenções tributárias cabíveis.

19.3. Havendo erro na apresentação da nota fiscal ou instrumento de cobrança equivalente, ou circunstância que impeça a liquidação da despesa, esta ficará sobrestada até que o contratado providencie as medidas saneadoras, reiniciando-se o prazo após a comprovação da regularização da situação, sem ônus ao contratante.

19.4. A nota fiscal ou instrumento de cobrança equivalente deverá ser obrigatoriamente acompanhado da comprovação das certidões de regularidade junto à Receita Federal do Brasil/Previdência, Trabalhistas, FGTS, Estado (dívida ativa e tributos), Município (dívida ativa e tributos), nos termos do art. 68 da Lei nº 14.133, de 2021.

19.5. Constatando-se situação de irregularidade do contratado, será providenciada sua notificação, por escrito, para que, no prazo de 5 (cinco) dias úteis, regularize sua situação ou, no mesmo prazo, apresente sua defesa. O prazo poderá ser prorrogado uma vez, por igual período, a critério do contratante.

19.6. Não havendo regularização ou sendo a defesa considerada improcedente, o contratante deverá comunicar aos órgãos responsáveis pela fiscalização da regularidade fiscal quanto à inadimplência do contratado, bem como quanto à existência de pagamento a ser efetuado, para que sejam acionados os meios pertinentes e necessários para garantir o recebimento de seus créditos.

19.7. Persistindo a irregularidade, o contratante deverá adotar as medidas necessárias à rescisão contratual nos autos do processo administrativo correspondente, assegurada ao contratado a ampla defesa.

19.8. Havendo a efetiva execução do objeto, os pagamentos serão realizados normalmente, até que se decida pela rescisão do contrato, caso o contratado não regularize sua situação fiscal.

19.9. O pagamento será efetuado no prazo de até 30 (trinta) dias contados da finalização da liquidação da despesa, conforme item anterior.

19.10. O pagamento será realizado por meio de ordem bancária, para crédito em banco, agência e conta corrente indicados pelo contratado.

19.11. Será considerada data do pagamento o dia em que constar como emitida a ordem bancária para pagamento.

19.12. Quando do pagamento, será efetuada a retenção tributária prevista na legislação aplicável.

19.12.1. Independentemente do percentual de tributo inserido na planilha, quando houver, serão retidos na fonte, quando da realização do pagamento, os percentuais estabelecidos na legislação vigente.

19.13. O contratado regularmente optante pelo Simples Nacional, nos termos da Lei Complementar nº 123, de 2006, não sofrerá a retenção tributária quanto aos impostos e contribuições abrangidos

por aquele regime. No entanto, o pagamento ficará condicionado à apresentação de comprovação, por meio de documento oficial, de que faz jus ao tratamento tributário favorecido previsto na referida Lei Complementar.

João Lisboa - MA, 23 de Setembro de 2025

Francimar Carvalho Santos
Secretário Municipal de Educação
Portaria n° 005/2025-GAB

ESTADO DO MARANHÃO
PREFEITURA MUNICIPAL DE JOÃO LISBOA
DEPARTAMENTO DE ENGENHARIA

0031

MEMORIAL DESCRITIVO

CONSTRUÇÃO DA UNIDADE ESCOLAR

POVOADO CAPEMBA D'ÁGUA

717,25M² DE ÁREA CONSTRUÍDA

JOÃO LISBOA - MA.

OBJETIVO


Este Memorial Descritivo compreende um conjunto de discriminações técnicas, critérios, condições e procedimentos estabelecidos para a Construção da Unidade Escolar no Povoado Capemba Dagua Município de João Lisboa-Ma, com 717,25m² de área construída total.

Qualquer dúvida, não só quanto à interpretação destas especificações, mas de qualquer outro documento, imediatamente deverá ser consultado a FISCALIZAÇÃO.

Independentemente do que aqui é preceituado, a execução de todo e qualquer serviço deverá obedecer rigorosamente às Normas Técnicas oficiais em vigor para cada caso.

Toda a execução da obra deverá ter como referência a planilha de quantitativos, o memorial descritivo e os projetos, documentos imprescindíveis para compra e aplicação dos materiais. Os quantitativos estimados em planilha devem ser conferidos no local pelo executor da obra, sendo de sua inteira responsabilidade na elaboração da proposta orçamentária e execução da obra.

Implantação

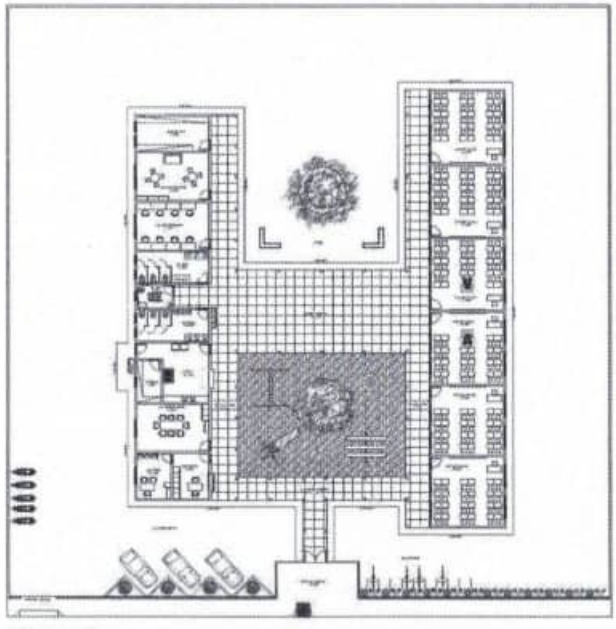

1. SERVIÇOS PRELIMINARES

1.1 Placa de Obra

Cabe ao CONSTRUTOR a responsabilidade de instalar no canteiro as placas dos órgãos responsáveis pela obra, conforme detalhamento a ser fornecido pela FISCALIZAÇÃO.

As placas deverão ser instaladas em posição de destaque no canteiro de obras, devendo a sua localização ser previamente aprovada pela FISCALIZAÇÃO.

O bota fora do material, será removido periodicamente de acordo com as necessidades.

2. Locação da Obra – Execução de Gabarito

É responsabilidade do CONSTRUTOR obter junto à Prefeitura Municipal a marcação dos alinhamentos a serem obedecidos quando da locação e marcação da obra.

A ocorrência de erro na locação da obra projetada implicará para o CONSTRUTOR na obrigação de proceder, por sua conta e nos prazos estipulados, as modificações, demolições e reposições que se tornarem necessárias, à juízo da FISCALIZAÇÃO, ficando além disso sujeito às sanções, multas e penalidades aplicáveis em cada caso particular, de acordo com o Contrato.

O projeto do canteiro de obra deverá prever todas as instalações provisórias necessárias ao seu bom funcionamento, como sejam, tapumes, barracão, escritório, sanitários, redes de água e de energia elétrica, etc. De acordo com a necessidade da obra. Deverão ser previstos locais destinados à armazenagem de todos os materiais a serem empregados na obra. O bota fora do material, será removido periodicamente de acordo com as necessidades.

3. INFRAESTRUTURA

A execução das fundações deverá satisfazer às normas da ABNT atinentes ao assunto, especialmente à NB-51 / ABNT e ao Código de Fundações e Escavações;

Para efeito destas especificações, entende-se por fundações os seguintes elementos estruturais: Blocos; Sapatas (Corridas ou Isoladas); "Radiers"; Estacas; Tubulões; Blocos de coroamento; Vigas de Equilíbrio e Cortinas.

A fundação, será do tipo direta, com blocos de concreto armado, as dimensões, detalhamento de armaduras serão realizadas conforme planilha orçamentária. O concreto utilizado terá resistência a compressão igual a 250 kg/cm² (fck=25MPa).

Correrá por conta da CONTRATADA a execução de todos os escoramentos julgados necessários.

4. SUPERESTRUTURA

Competirá à CONTRATADA executar os alicerces ou bases de todos os elementos complementares do prédio, tais como: paredes, divisórias, base para equipamentos, etc., indicados no projeto arquitetônico ou no de instalações.

O sistema estrutural será o convencional, composto por vigas baldrame com concreto impermeabilizado e contrapiso impermeabilizado. As formas serão de madeira, resistência a compressão do concreto será igual a 250 kg/cm² (fck=25MPa).

As barras de aço não apresentarão excesso de ferrugem, manchas de óleo, argamassa aderente ou qualquer outra substância que impeça uma perfeita aderência ao concreto. Caso apresentem algum dos "danos" citados, deverá ser feita limpeza adequada e a sua deverá ser avaliada e liberada pela FISCALIZAÇÃO.

Antes e durante o lançamento do concreto as plataformas de serviço estarão dispostas de modo a não provocar deslocamentos das armaduras. Deverá fazer uso de espaçadores de armadura para manter os cobrimentos necessários pedidos em projeto.

A armadura não deverá ficar em contato direto com a fôrma, observando-se, para isto, o cobrimento previsto pela NBR-6118/2003, indicado na tabela 7.2 da Norma.

Serão adotadas providências no sentido de evitar a oxidação excessiva das barras de espera. Antes do reinicio da concretagem deverão estar limpas e isentas de quaisquer impurezas. A FISCALIZAÇÃO deverá avaliar as esperas antes de sua reutilização.

5. PAVIMENTAÇÃO

Para a execução de pavimentos intertravados, segue-se o seguinte roteiro:

- Checar redes de instalações subterrâneas e compactar o solo de subleito.
- Executar base com material britado de espessura mínima de 10 cm e devidamente compactada.
- Assentamento de blocos.
- Pequenos ajustes e compactação.
- Espalhamento da areia de selagem.
- Segunda compactação e limpeza.
- Liberação do tráfego.

Na área de lazer com *playground* de acordo com o projeto arquitetônico e planilha orçamentária.

6. PISOS

Todo piso cerâmico terá dimensões de 35x35cm, conforme planilha orçamentária. Para aplicação do piso cerâmico, o contrapiso já se encontra em bom estado, restando apenas aplicação do novo piso, será necessário uma eventual reforma do contra piso apenas em locais que for afetado por passagem de instalações hidráulicas.

Piso cerâmico 35x35cm, assentado com argamassa, junta de 5 mm e rejunte cor cinza platina, conforme planilha orçamentária.

A execução dos serviços deverá atender ás prescrições contidas nas normas da ABNT, as especificações e projeto específico. Deverá haver piso cerâmico em todas as salas, pátio coberto e passareas, conforme projeto arquitetônico e planilha orçamentária.

Deverá haver soleira em granito em todas as portas e janelas, conforme planilha orçamentária e projeto arquitetônico.

7. PAREDES E PAINÉIS

Todas as paredes internas e externas da Obra serão executadas em alvenaria de tijolos cerâmicos 8 furos, tamanho 10 x 20 x 20 cm, de acordo com as espessuras indicadas em planta (paredes com 15cm de espessura incluindo alvenaria e revestimentos nas duas faces).

Os tijolos cerâmicos deverão ser compactados, bem curados, homogêneos e uniformes quanto às dimensões, textura e cor, sem defeitos de moldagem tais como fendas, ondulações e cavidades.

Nas alvenarias serão usados tijolos de 8 furos com limite de compressão maior ou igual a 35 kgf/cm2, satisfazendo a EB-19 e EB-20, assentados com argamassa de cimento e areia traço 1:6.

A amarração das paredes com a estrutura far-se-á através de pontas de ferro ø 4.2 CA-50, a cada 25 cm, colocadas nos pilares.

O armazenamento e o transporte dos tijolos serão executados de modo a evitar lascas, quebras e outros danos.

As alvenarias terão as espessuras e os alinhamentos indicados no Projeto, não sendo permitido o corte de tijolos para formar as espessuras requeridas. As espessuras indicadas referem-se às paredes depois de revestidas, admitindo-se, no máximo, uma variação de 1 (um) cm à espessura projetada.

As fiadas serão perfeitamente niveladas, alinhadas, aprumadas, e com as juntas de espessura máxima de 15 mm sendo realçadas ou rebaixadas para que o emboço adira fortemente.

As alvenarias que repousam sobre vigas contínuas deverão ser levantadas simultaneamente, em vãos contínuos. No fechamento de vãos, em estrutura de concreto armado, as alvenarias deverão ser executadas até uma altura que permita seu posterior encunhamento contra a estrutura, com a utilização de tijolos maciços.

As superfícies de concreto que ficarem em contato com a alvenaria, serão previamente chapiscadas com argamassa de cimento e areia grossa 1:3. Os tijolos deverão ser molhados por ocasião de seu emprego.

Nas divisórias dos banheiros serão feitas tipo cabine, em painel de granilite, esp = 3cm, assentado com argamassa colante AC III-E.

8. COBERTURA

A cobertura da escola inteira será em estrutura de madeira com tesouras, terças, contraventamento, ripas e caibros. As telhas serão cerâmicas capa-canal, tipo Plan, conforme projeto arquitetônico e planilha orçamentária.

Os rufos e o rincão serão em chapa de aço galvanizado, medidas a verificar conforme projeto arquitetônico e planilha orçamentária.

9. ESQUADRIAS

As esquadrias adotadas serão as de projeto com locais, características, dimensões, revestimentos indicados no Quadro de Esquadrias.

Todas as janelas serão em alumínio e vidro com dimensões conforme lista de esquadrias constante do projeto arquitetônico e planilha orçamentária.

As esquadrias obedecerão rigorosamente às indicações dos respectivos projetos de arquitetura e/ou desenhos de detalhes. Serão recusadas todas as peças que apresentarem irregularidades que interfiram na apresentação e acabamento das mesmas, ou outros defeitos decorridos de transportes estocagens e etc.

Os arremates das guarnições com rodapés e/ou revestimentos de paredes adjacentes merecerão, de parte da CONTRATADA, cuidados especiais. Sempre que necessários tais arremates serão objeto de desenhos de detalhes, os quais serão submetidos à prévia aprovação da FISCALIZAÇÃO.

Para a fixação de esquadrias serão empregados grapas metálicas ou buchas plásticas com parafusos.

As ferragens serão colocadas e fixadas de modo a ficarem perfeitamente encaixadas e ajustadas, sem necessidade de esforços sobre as peças.

As maçanetas das portas, salvo condições especiais (portas para acesso de portadores de necessidades especiais, vide NBR9050/2004) serão localizadas a 105 cm do piso acabado.

10. REVESTIMENTOS

Os revestimentos apresentarão paramentos perfeitamente desempenados e aprumados. Para garantir a estabilidade do paramento, a argamassa do emboço terá maior resistência que o reboco.

As superfícies de paredes serão limpas a vassoura e abundantemente molhadas antes da aplicação do chapisco.

O chapisco comum será executado com argamassa no traço 1:4, empregando-se areia grossa, ou seja, a que passa na peneira de 4,8 mm e fica retida na peneira de 2,4 mm, com o diâmetro máximo de 4,8 mm.

O emboço será aplicado em paredes de alvenaria onde receberão cerâmica. O emboço de superfícies internas será executado com argamassa com emprego de areia média, entendendo-se como tal a areia que passa na peneira de 2,4 mm e fica retida na peneira de 0,6 mm, com diâmetro máximo de 2,4 mm.

Os emboços só serão iniciados após completa pega de argamassa das alvenarias e chapiscos. O emboço de cada pano de parede só será iniciado depois de embutidas todas as canalizações na alvenaria que por ela devam passar.

Os emboços serão fortemente comprimidos contra as superfícies e apresentarão paramento áspero ou entrecortado de sulcos para facilitar a aderência. Esse objetivo poderá ser alcançado com o emprego de uma tábua, com pregos, conduzida em linhas onduladas, no sentido horizontal, arranhando a superfície do emboço.

A espessura do emboço não deve ultrapassar a 20 mm, de modo que, com a aplicação de 5 mm de reboco, o revestimento da argamassa não ultrapasse 25 mm. Os traços a empregar serão testados na própria obra utilizando-se cimento, saibro (ou cal hidratada) e areia.

O reboco será aplicado nas paredes de alvenaria a serem pintadas. A argamassa será de cimento e areia no traço 1:3. O emboço deve estar limpo, sem poeira, antes de receber o reboco. As impurezas visíveis - como raízes, pontas de ferro da armação da estrutura etc., serão removidas.

Os rebocos só serão executados depois da colocação de peitoris e marcos (batentes) e antes da colocação de alisares (guarnições) e rodapés. O reboco deverá ser rigorosamente desempenado de modo a garantir prumo e esquadro perfeitos.

A espessura do reboco não deve ultrapassar a 5 mm, de modo que, com os 20 mm do emboço, o revestimento de argamassa não ultrapasse 25 mm.

Pisos e paredes dos WC's. para revestimento das paredes altura prevista de 1,80m, já na cozinha, o revestimento cerâmico será até a altura do forro. Nas salas de aula haverá revestimento cerâmico na altura de 1,20m.

O assentamento será procedido a seco, com emprego de argamassa de alta adesividade, o que dispensa a operação de molhar as superfícies do emboço e do ladrilho.

As juntas serão corridas e, rigorosamente, dentro de nível e prumo, a espessura das juntas será de 2 mm. Decorridos 72 horas do assentamento, inicia-se a operação do rejuntamento, o que será efetuado com pasta de cimento branco e pó de mármore no traço volumétrico de 1:4. A proporção desse produto não poderá ser superior a 20% do volume de cimento ou rejunte industrializado especificado conforme a marca da cerâmica.

Quando necessário, os cortes e os furos das cerâmicas só poderão ser feitos com equipamentos próprio para essa finalidade, não se admitindo o processo manual. Os cortes e furos deverão ser preenchidos com o mesmo material utilizado para o rejuntamento.

11. PINTURA

Os locais a receberem pintura como revestimento serão aqueles indicados nos projetos de Arquitetura e Detalhamento.

Todas as superfícies que receberão pintura, deverão estar firmes, secas, limpas, sem poeira, gordura, sabão ou mofo, ferrugem, retocadas se necessário, e convenientemente preparadas para receber o tipo de pintura a elas destinadas.

As pinturas serão executadas de cima para baixo e deverão ser evitados escorrimentos ou salpicos, que caso não puderem ser evitados deverão ser removidos enquanto a tinta estiver fresca, empregando-se o removedor adequado. Deverão ser adotadas precauções especiais no sentido de evitar respingos de tinta em superfície não destinada à pintura. Na aplicação de cada tipo de pintura, todas as superfícies adjacentes deverão ser protegidas com fita crepe e empapeladas, para evitar respingos.

Deverão ser efetuadas no mínimo, 2 (duas) demãos para um perfeito acabamento e cobertura. Cada demão de tinta só poderá ser aplicada quando a precedente estiver perfeitamente seca, convindo observar um intervalo mínimo de 24 horas entre 2 demãos sucessivas, ou conforme recomendações do fabricante para cada tipo de tinta. Igual cuidado haverá entre uma demão de tinta e a massa corrida, convindo observar um intervalo de 24 horas após cada demão de massa, ou de acordo com recomendações do fabricante.

A especificação da Pintura a ser utilizada está indicada em projeto e Planilha orçamentária.

As cores a serem utilizadas serão definidas na execução pela equipe de FISCALIZAÇÃO da obra.

12. LOUÇAS E METAIS

Todas as louças e os metais serão para assentamento nos sanitários e Cozinha. Todas as Louças serão de boa qualidade como especificado na planilha orçamentária. Todas as louças e os metais serão de materiais de 1ª linha e de marca de referência no mercado conforme especificados em projeto.

As cubas serão de embutir, tipo oval universal. Os acabamentos dos metais deverão ser cromados e as louças deverão ser brancas, devendo ser utilizados materiais de 1ª linha e de marca de referência no mercado conforme especificados em projeto.

Inclui-se nesta etapa a instalação de todos os acessórios, como lavatórios, vasos sanitários, torneiras e etc. assim como a fixação das barras de apoio para portadores de necessidades especiais, que deverão respeitar rigorosamente as especificações e dimensões em projeto. Todos estes itens deverão ser de 1ª linha e de marca de referência no mercado.

13. INSTALAÇÕES HIDRÁULICAS

Todas as tubulações de água potável serão de PVC rígido soldável. Os diâmetros mínimos serão de 25 mm, e nas saídas de alimentação de lavatórios e filtros serão colocadas joelhos de 25 x 15 mm para ligação das peças. Estes terão conexões rosqueadas em metal maleável, tipo conexões reforçadas.

Para facilitar futuras desmontagens das tubulações, serão colocadas, em locais adequados, uniões ou flanges, conforme o caso.

Os registros de gaveta serão de bronze com rosca, com acabamento idêntico aos demais metais sanitários em conformidade com as especificações do projeto de arquitetura.

As tubulações embutidas serão protegidas com tecidos de juta e serão chumbadas na alvenaria com argamassa de "vermiculita". As colunas para alimentação do sanitário e da cozinha, serão dotadas de registro de gaveta, colocado a 2,10 m do piso e nos locais indicados no projeto.

Toda tubulação de alimentação de água fria, da alimentação até o registro da coluna, será de PVC rígido, tipo soldável, nos diâmetros indicados nos projetos. Antes do fechamento das passagens dos tubos na alvenaria, as tubulações deverão ser submetidas a um teste de estanqueidade, com pressão hidrostática igual ao dobro da pressão de serviço.

A instalação será executada rigorosamente de acordo com as normas da ABNT, com o projeto respectivo e com as especificações que se seguem.

As canalizações serão assentes antes da execução das alvenarias. As canalizações serão fixadas em paredes e/ou suspensas em lajes, os tipos, dimensões e quantidades dos elementos suportantes ou de fixação - braçadeiras, perfilados "U", bandejas etc. - serão determinados de acordo com o diâmetro, peso e posição das tubulações.

As furações, rasgos e aberturas necessários em elementos da estrutura de concreto armado, para passagem de tubulações, serão locados e forrados com tacos, buchas ou bainhas antes da concretagem. Medidas que devem ser tomadas para que não venham a sofrer esforços não previstos, decorrentes de recalques ou deformações estruturais, e para que fique assegurada a possibilidade de dilatações e contrações.

As curvaturas dos tubos, quando inevitáveis, devem ser feitas sem prejuízo de sua resistência à pressão interna, da seção de escoamento e da resistência a corrosão e sempre através de conexões apropriadas.

Durante a construção e até a montagem dos aparelhos, as extremidades livres das canalizações serão vedadas com plugues, convenientemente apertados, não sendo admitido o uso de buchas de madeira ou papel para tal fim.

As tubulações de distribuição de água serão - antes de eventual pintura ou fechamento dos rasgos das alvenarias ou de seu envolvimento pôr capas de argamassa - lentamente cheias de água, para eliminação completa de ar, e, em seguida, submetidas à prova de pressão interna.

Essa prova será feita com água sob pressão 50% superior à pressão estática máxima na instalação, não devendo descer, em ponto algum da canalização, a menos de 1,0 kgf/cm2. A duração da prova será de 6 horas, pelo menos.

De um modo geral, toda a instalação de água será convenientemente verificada pela FISCALIZAÇÃO, quanto às suas perfeitas condições técnicas de execução e funcionamento.

A vedação das roscas das conexões deve ser feita pôr meio de um vedante adequado sobre os filetes, recomendando a NB-115/ABNT as fitas de Teflon, solução de borracha ou similares, para juntas que tenham que ser desfeitas, e resinas do tipo epóxi para juntas não desmontáveis. As conexões soldáveis serão feitas da seguinte forma:

- Lixa-se a ponta do tubo e bolsa da conexão pôr meio de uma lixa d'água;

- Limpa-se com solução própria as partes lixadas;
- Aplicação de adesivo, uniformemente, nas duas partes e serem soldadas, encaixando-as rapidamente e removendo-se o excesso com solução própria;
- Antes da solda é recomendável que se marque a profundidade da bolsa sobre a ponta do tubo objetivando a perfeição do encaixe, que deve ser bastante justo, uma vez que a ausência da pressão não estabelece a soldagem.

14. INSTALAÇÕES SANITÁRIAS

As tubulações para esgoto sanitário serão em PVC e devem obedecer ao que prescreve a norma EB-608 da ABNT.

A tubulação será executada de modo a garantir uma declividade homogênea em toda a sua extensão. As juntas e as conexões do sistema deverão estar de acordo com os materiais da tubulação a que estiverem conectadas e às tubulações existentes onde serão interligadas.

As tubulações de esgoto primário serão interligadas à rede existente, conforme indicação no projeto.

Os ralos sifonados serão de PVC rígido, com grelha de latão cromado, saída de 50 mm, fecho hídrico, diâmetro mínimo de 150 mm. As caixas de inspeção serão executadas em alvenaria, possuirão tubulação de ventilação, tampa em concreto com alça escamoteável para a sua remoção, revestida com material de acabamento idêntico ao do piso em que for instalada.

A instalação será executada rigorosamente de acordo com as normas da ABNT, com o projeto respectivo e com as especificações que se seguem.

As furações, rasgos e aberturas necessárias em elementos da estrutura de concreto armado, para passagem de tubulações, serão locados e tomados com tacos, buchas ou bainhas, antes da concretagem. Medidas devem ser tomadas para que não

venham a sofrer esforços não previstos, decorrentes de recalques ou deformações estruturais e para que fiquem assegurada a possibilidade de dilatações e contrações.

Os tubos - de modo geral - serão assentes com a bolsa voltada em sentido oposto ao do escoamento.

As extremidades das tubulações de esgotos serão vedadas até a montagem dos aparelhos sanitários com bujões de rosca ou plugues, convenientemente apertados, sendo vedado o emprego de buchas de papel ou madeira para tal fim.

Durante a execução das obras deverão tomadas especiais precauções para se evitar a entrada de detritos nas tubulações. Serão tomadas todas as precauções para se evitar infiltrações em paredes e pisos, bem como obstruções de ralos, caixas, ramais ou redes coletoras.

Antes da entrega a instalação será convenientemente testada pela fiscalização. Todas as canalizações primárias da instalação de esgotos sanitários deverão ser testadas com água ou ar comprimido, sob pressão mínima de 3 m de coluna d'água, antes da instalação dos aparelhos.

Os aparelhos serão cuidadosamente montados de forma a proporcionar perfeito funcionamento, permitir fácil limpeza e remoção, bem como evitar a possibilidade de contaminação da água potável.

Toda instalação será executada tendo em vista as possíveis e futuras operações de desobstrução. Os sifões serão visitáveis ou inspecionáveis na parte correspondente ao fecho hídrico, pôr meio de bujões com rosca de metal ou outro meio de fácil inspeção.

O sistema de ventilação da instalação de esgoto deverá ser conectado à coluna de ventilação existente. A conexão deverá ser executada sem a menor possibilidade de os gases emanados dos coletores entrarem no ambiente interno da edificação.

15. INSTALAÇÕES ELÉTRICAS

Toda a parte elétrica (tubulação e fiação) devem ser utilizados materiais de 1ª linha e de marca de referência no mercado.

Os materiais elétricos que têm como finalidade o acabamento de suas instalações (teclas de interruptores, espelhos, módulos de tomada, lâmpadas, fiação) deverão ser materiais de 1ª linha.

A execução das instalações elétricas será realizada de forma embutida nas paredes, sendo sua parte superior distribuída no forro PVC a ser instalado de acordo com projeto.

16. COMBATE À INCÊNDIO

Deverão ser instalados extintores de combate à incêndio devidamente sinalizados e com placas de sinalização de rota de fuga, conforme planilha orçamentária.

17. URBANIZAÇÃO

Na área interna haverá uma área de lazer com jardim e bancos de concreto pré-moldado e lixeiras metálicas, conforme projeto e planilha orçamentária.

18. SERVIÇOS COMPLEMENTARES


Nos banheiros e cozinha deverão ser instalados bancadas e balcão, respectivamente, em granito, conforme projeto e planilha orçamentária.

No muro frontal haverá um cerca/gradil Nylofor h=2,03m, malha 5 x 20cm - fio 4,30mm, com fixadores de poliamida em poste 40 x 60 mm chumbados em base de concreto, revestidos em poliester por processo de pintura eletrostática (gradil e poste), conforme projeto e planilha orçamentária.


A obra será considerada concluída após ter condições de funcionamento, habitabilidade e segurança e após todos os serviços estarem concluídos e feitas as limpezas gerais e acabamentos finais.

Por ocasião da entrega da obra, a mesma deverá apresentar as seguintes condições:

- Ligações e testes definitivos de água, luz e esgoto e seu perfeito funcionamento;
- Pinturas definitivas;
- Qualidade e perfeito funcionamento das esquadrias instaladas e substituídas;
- Perfeito funcionamento de todos os aparelhos sanitários;
- Limpeza geral de pisos internos e externos, paredes, esquadrias, aparelhos sanitários, pintura e fachada;
- Pátio livre e desobstruído de quaisquer entulhos, ou restos de material utilizados na obra.

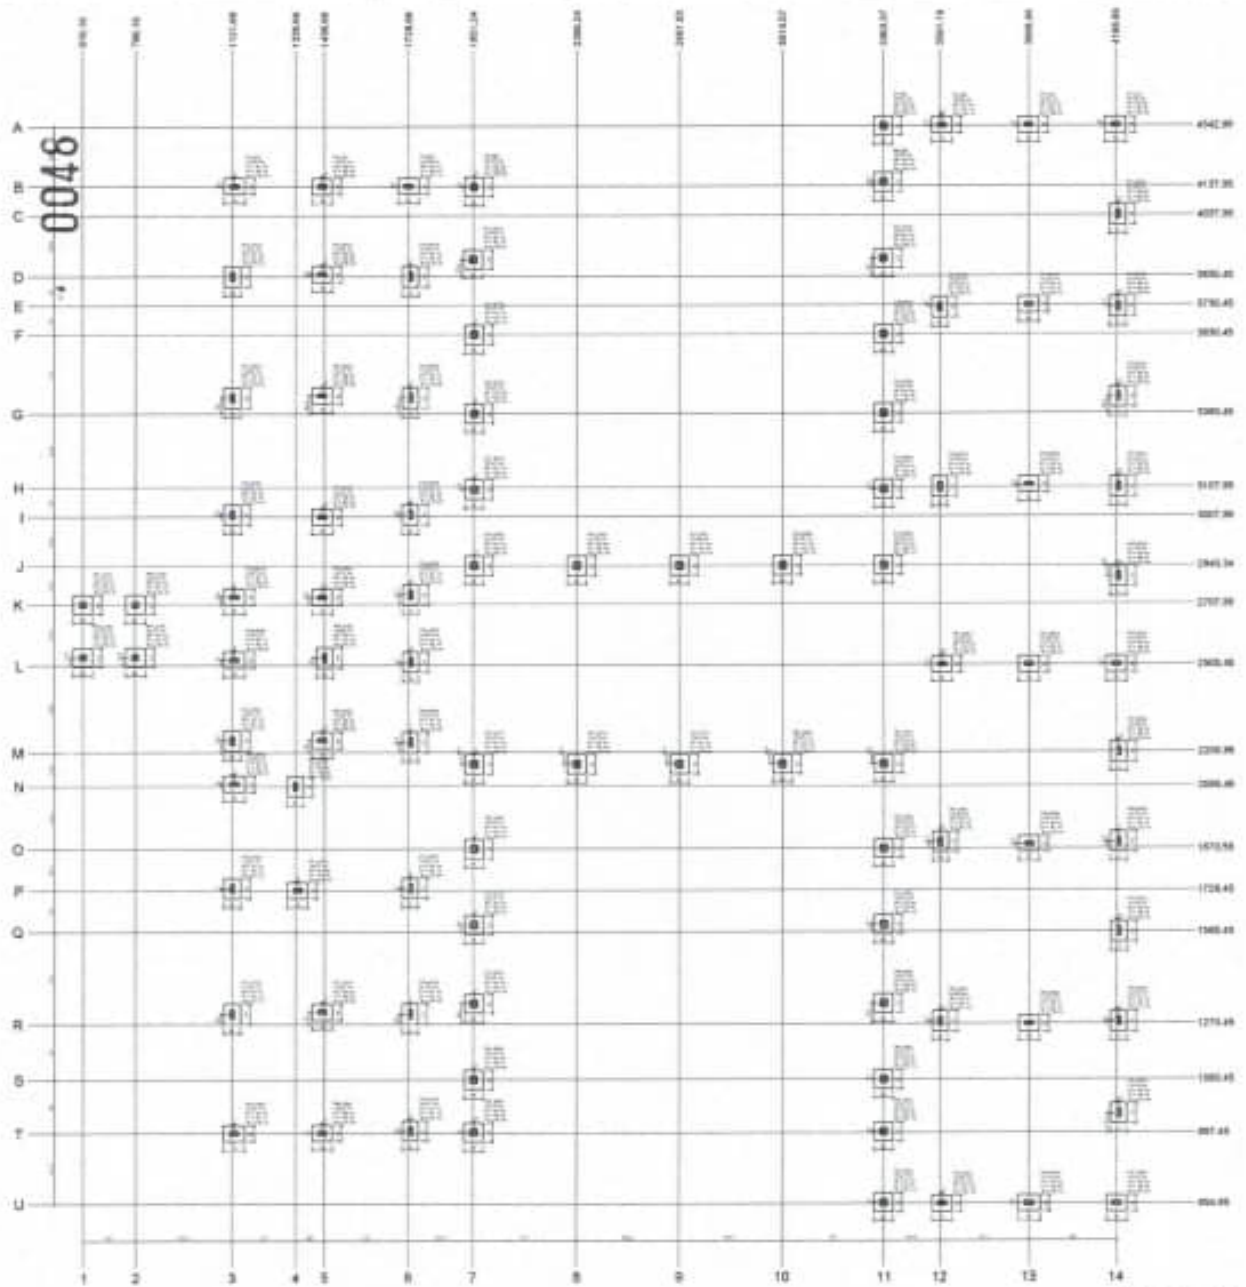

Planta de locação

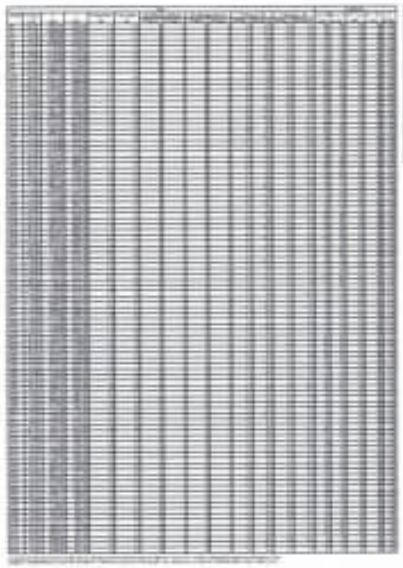










ESTRUTURAL

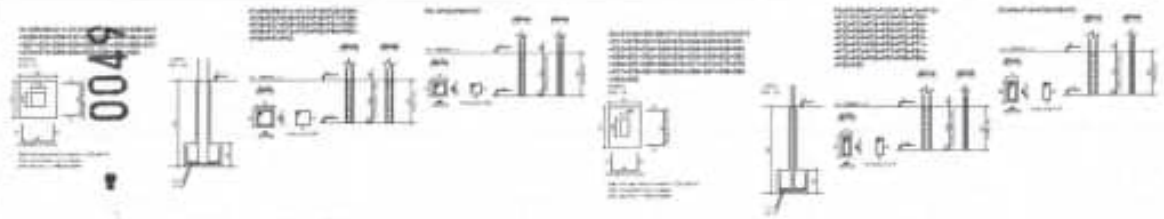


1 SAPATAS

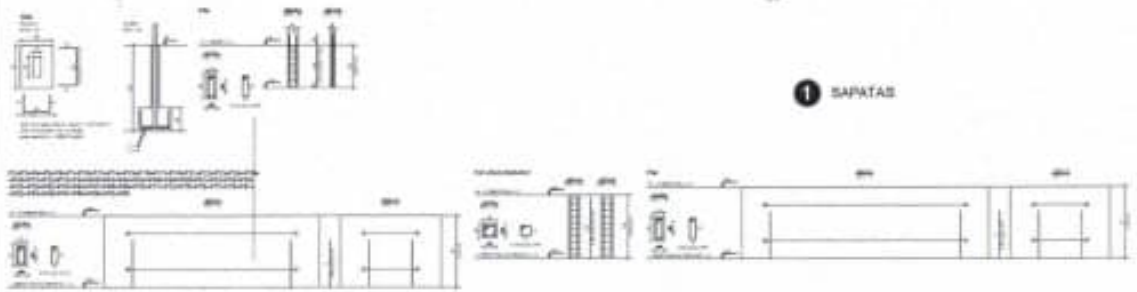

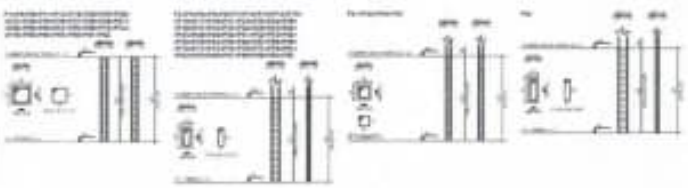

2 CINTAMENTO

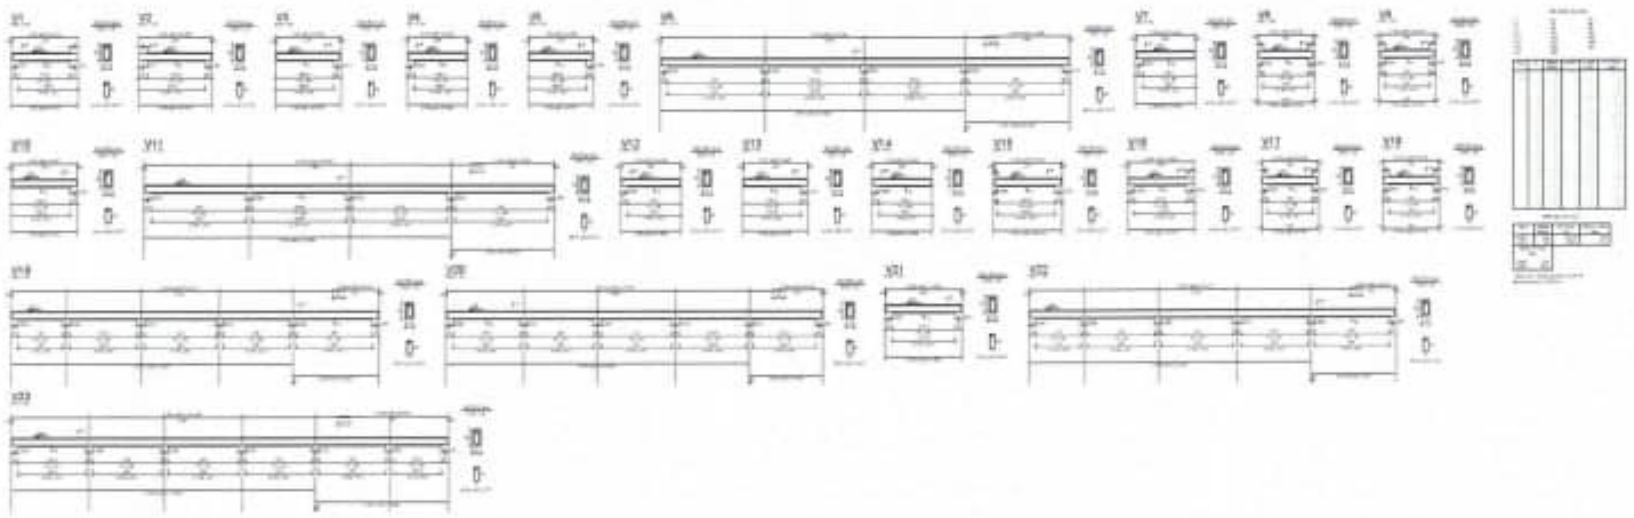




ESTRUTURAL

ESTRUTURAL

OBRA PUBLICA

01

0051

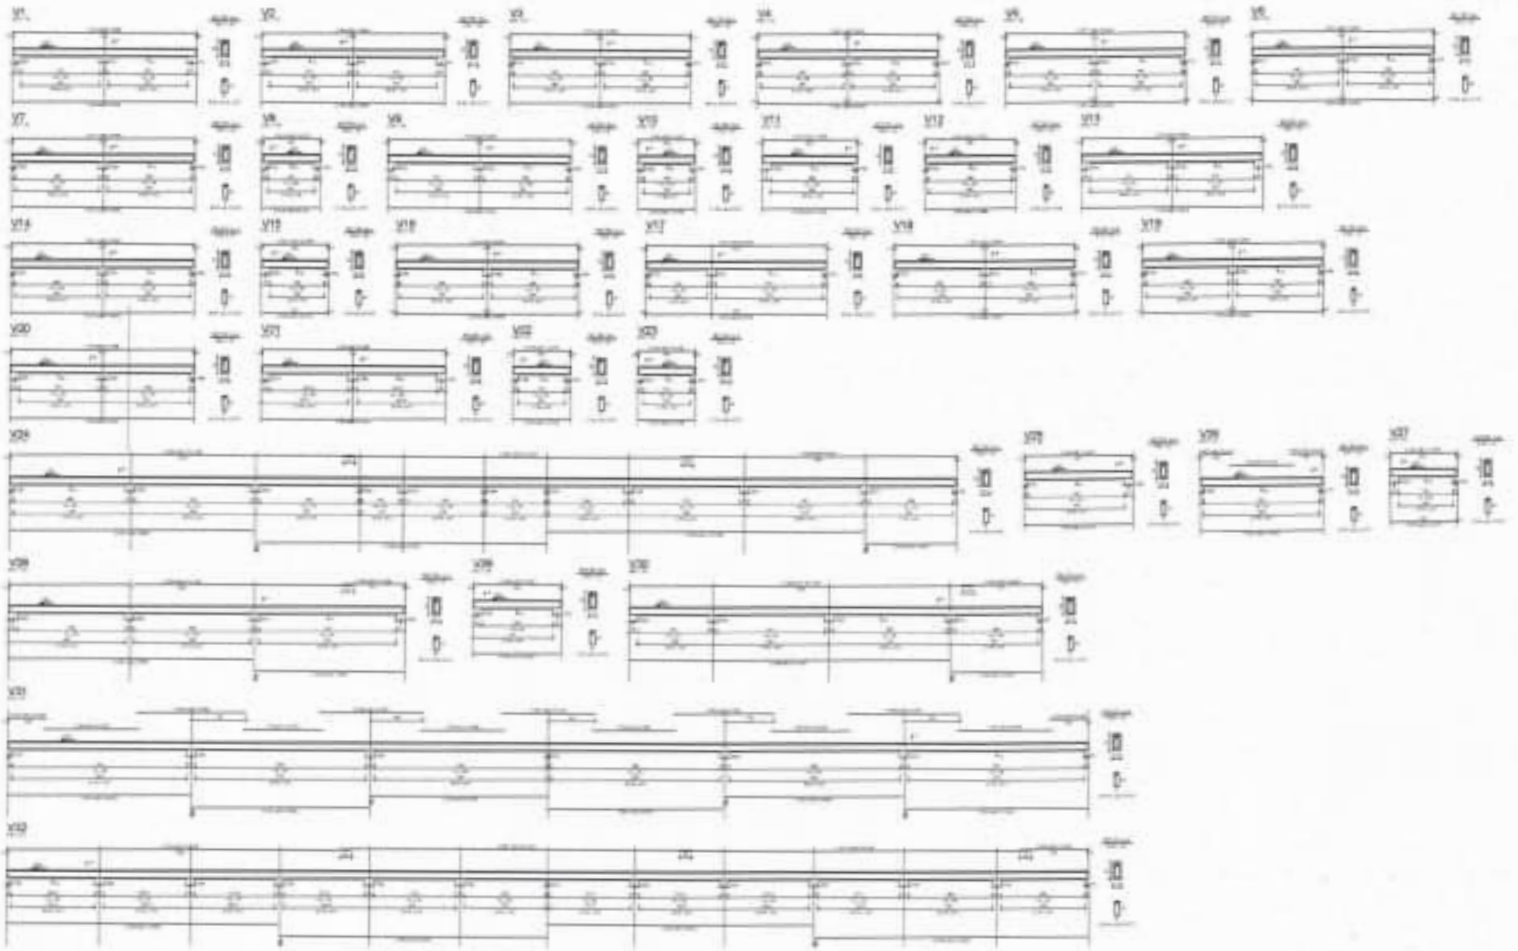



Armação negativa das lajes do pavimento 01 - COBERTURA (Eixo X)



Armação positiva das lajes do pavimento 01 - COBERTURA (Eixo Y)



Armação negativa das lajes do pavimento 01 - COBERTURA (Eixo Y)




Armação positiva das lajes do pavimento 01 - COBERTURA (Eixo X)





ESTRUTURAL


0052

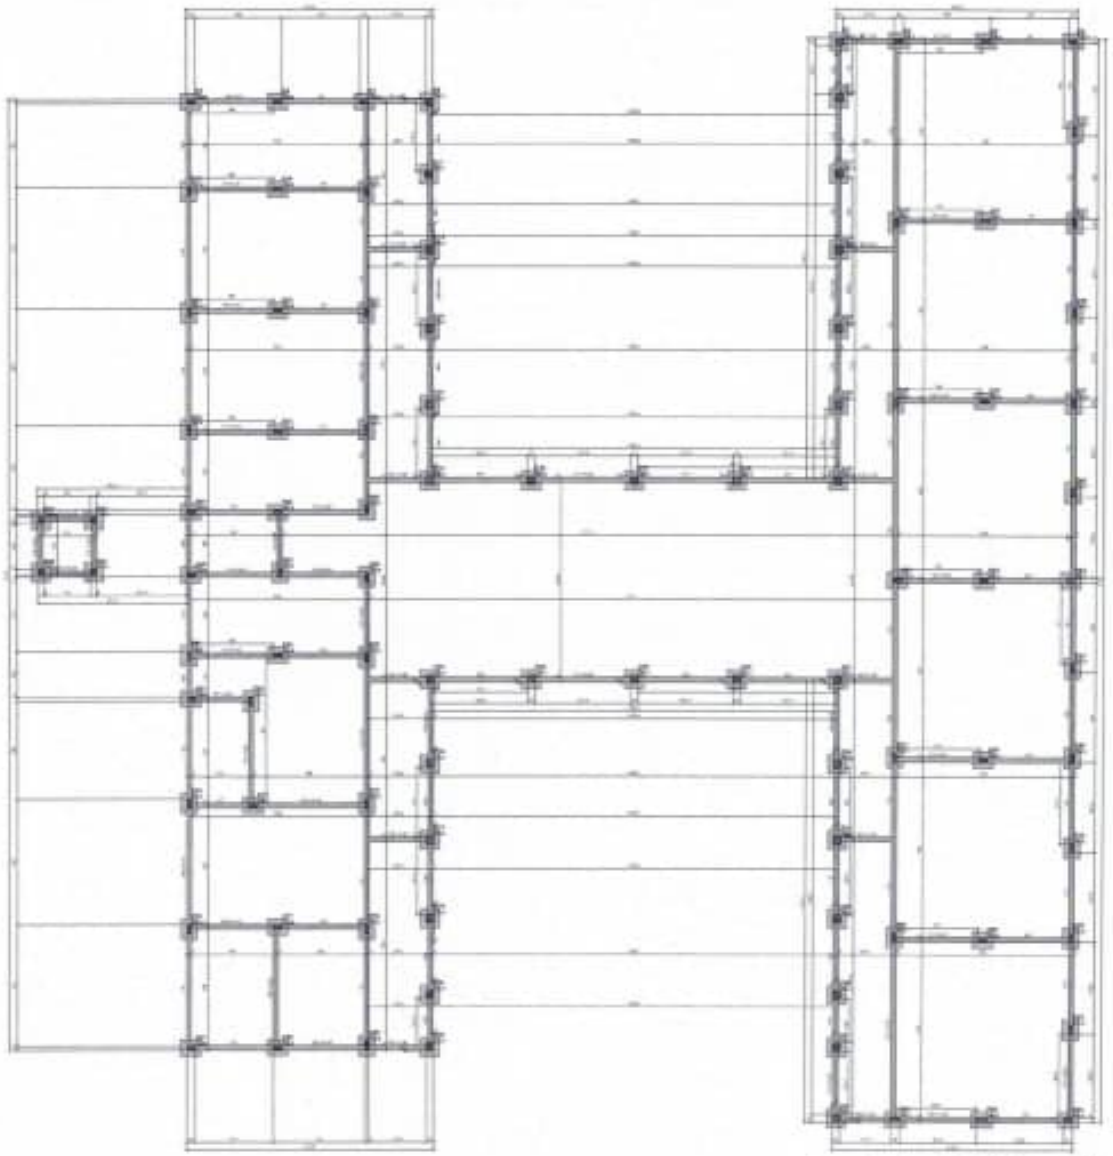


Forma do pavimento 01 - TÉRREO (Nível 25)

ESTRUTURAL

0053

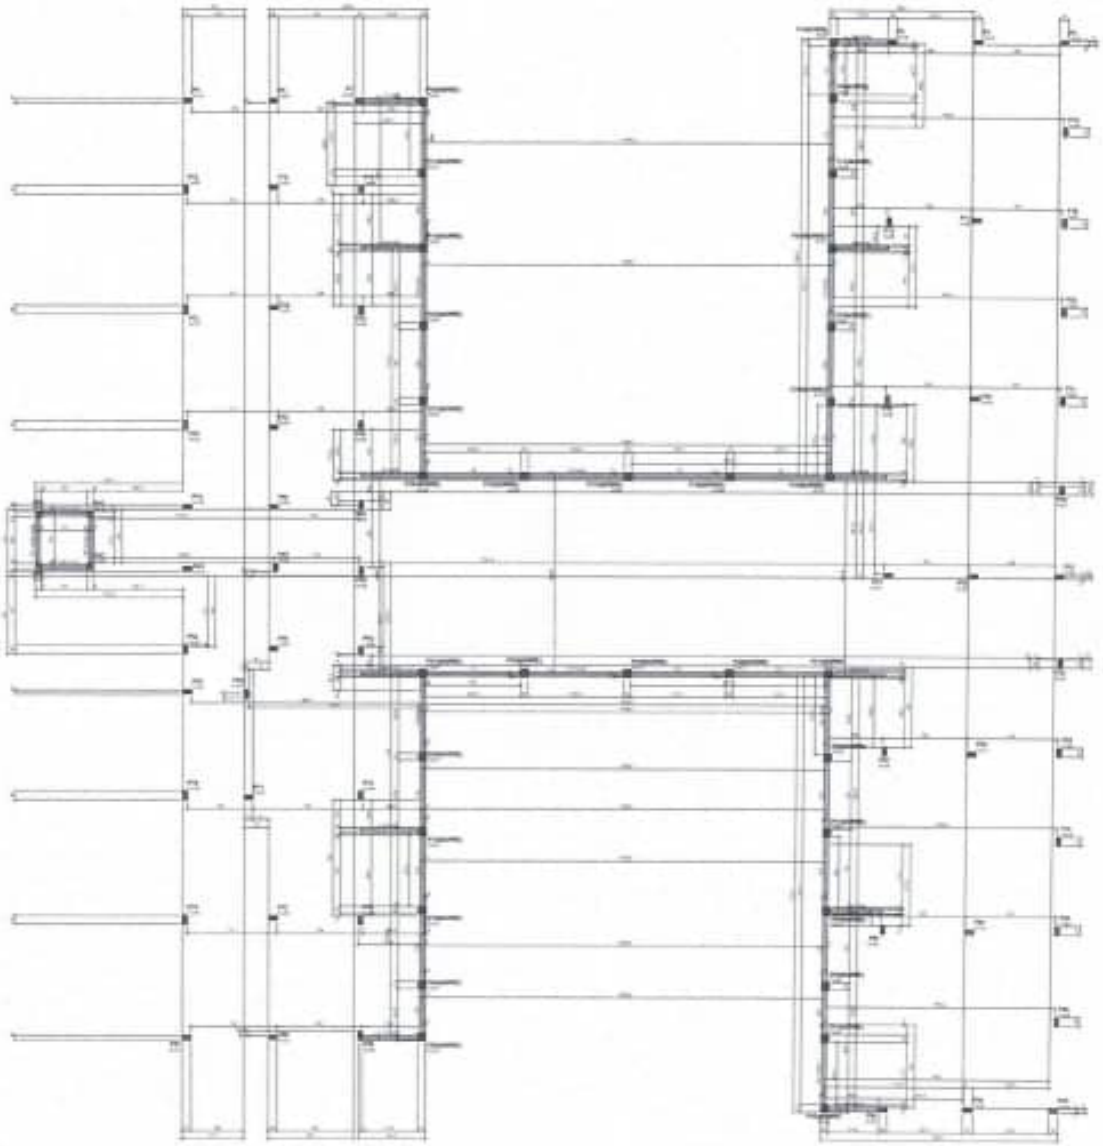


Forma do pavimento COBERTURA EXTERNA 02 (Nível 320)

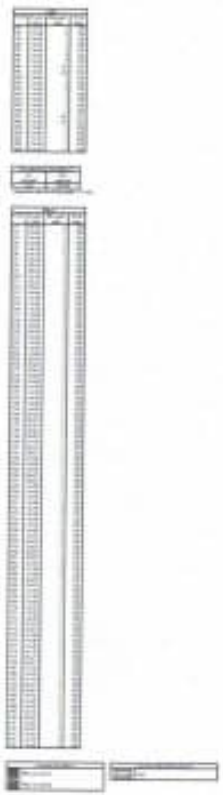


ESTRUTURAL


- 0054

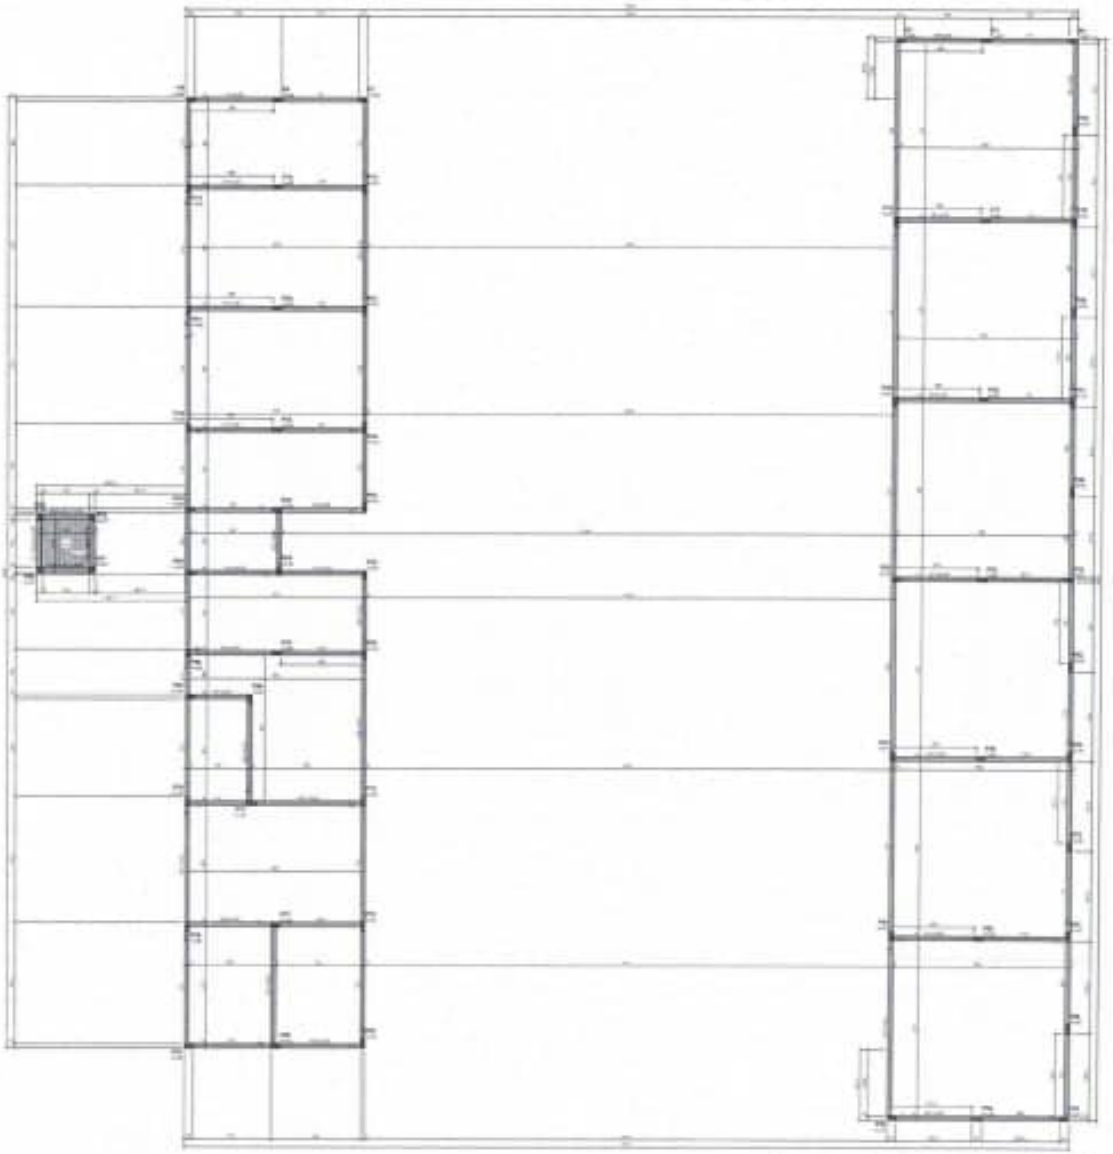

Forma do pavimento 01 - COBERTURA (Nível 330)

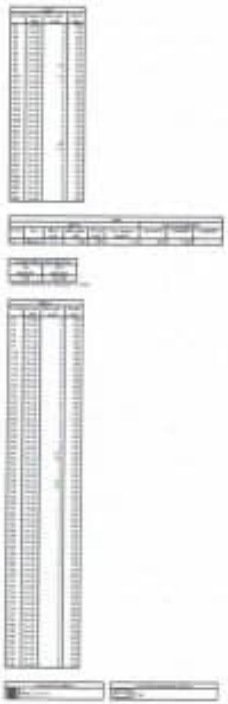


ESTRUTURAL

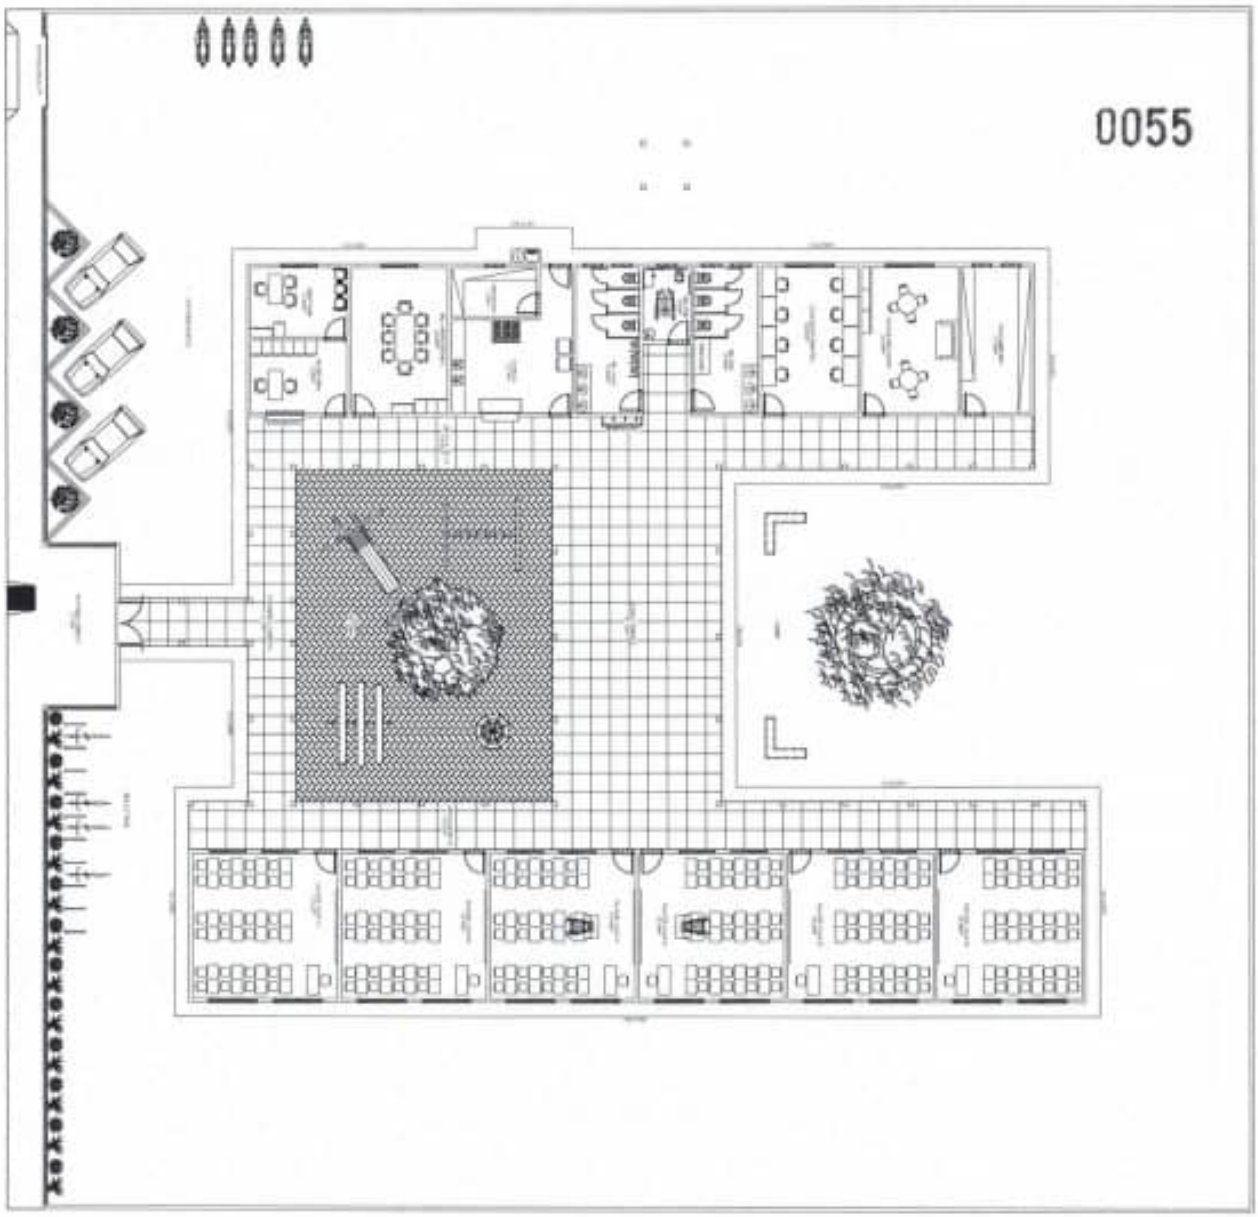

ARQUITETURA

0056

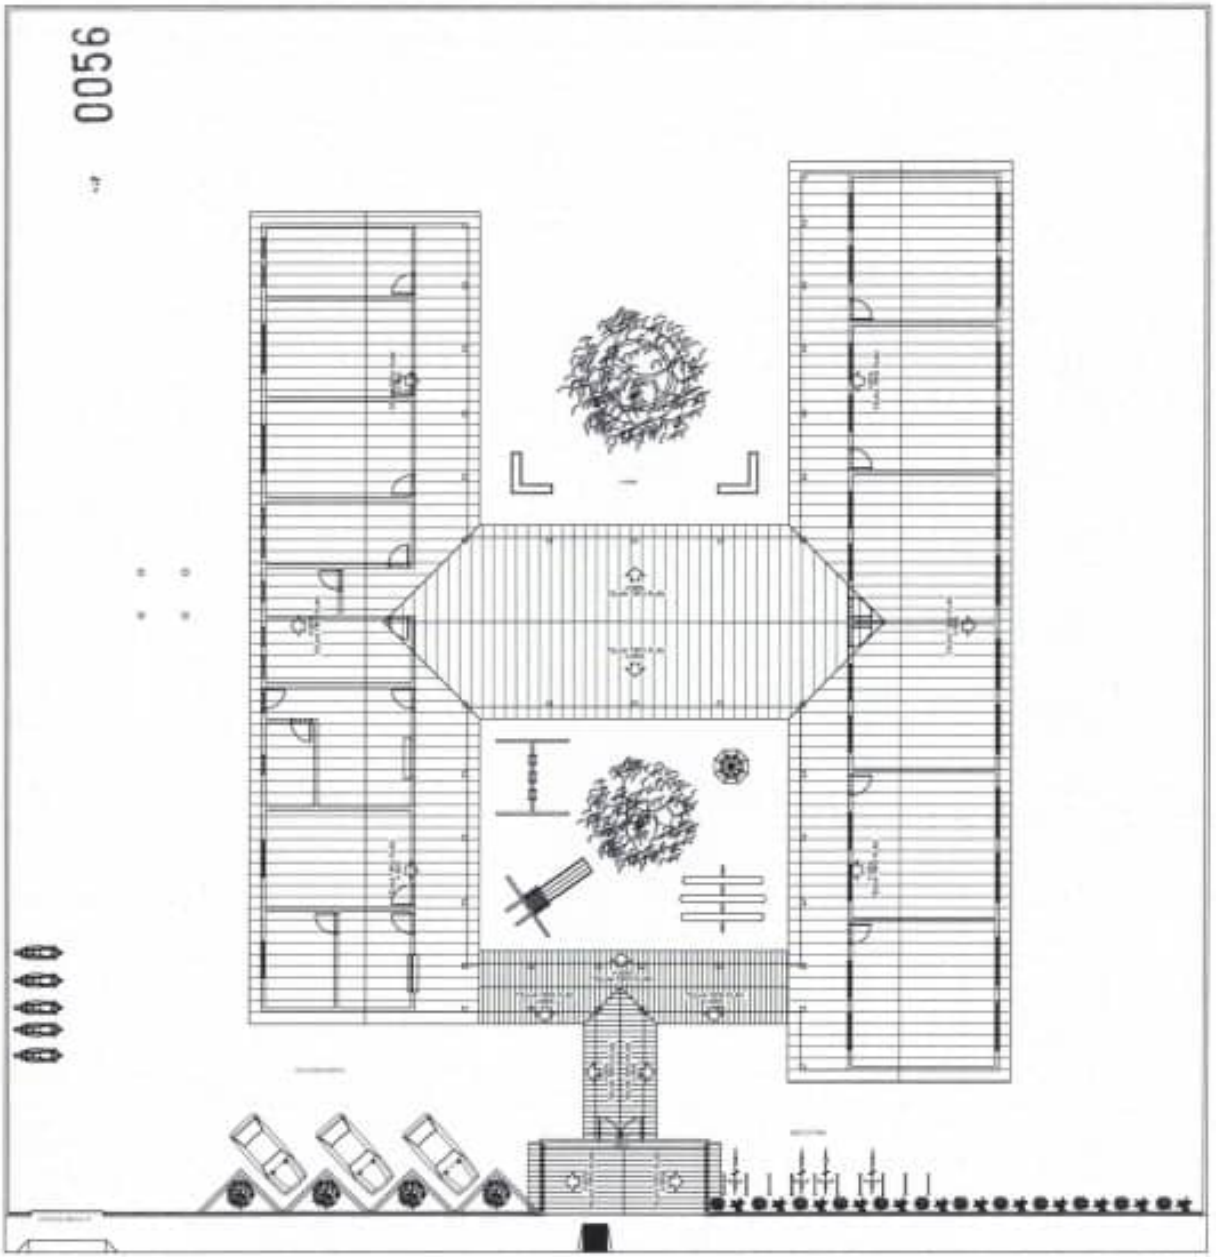


PLANTA DE COBERTURA

ARQUITETURA

OBRA PÚBLICA

02/04

0057

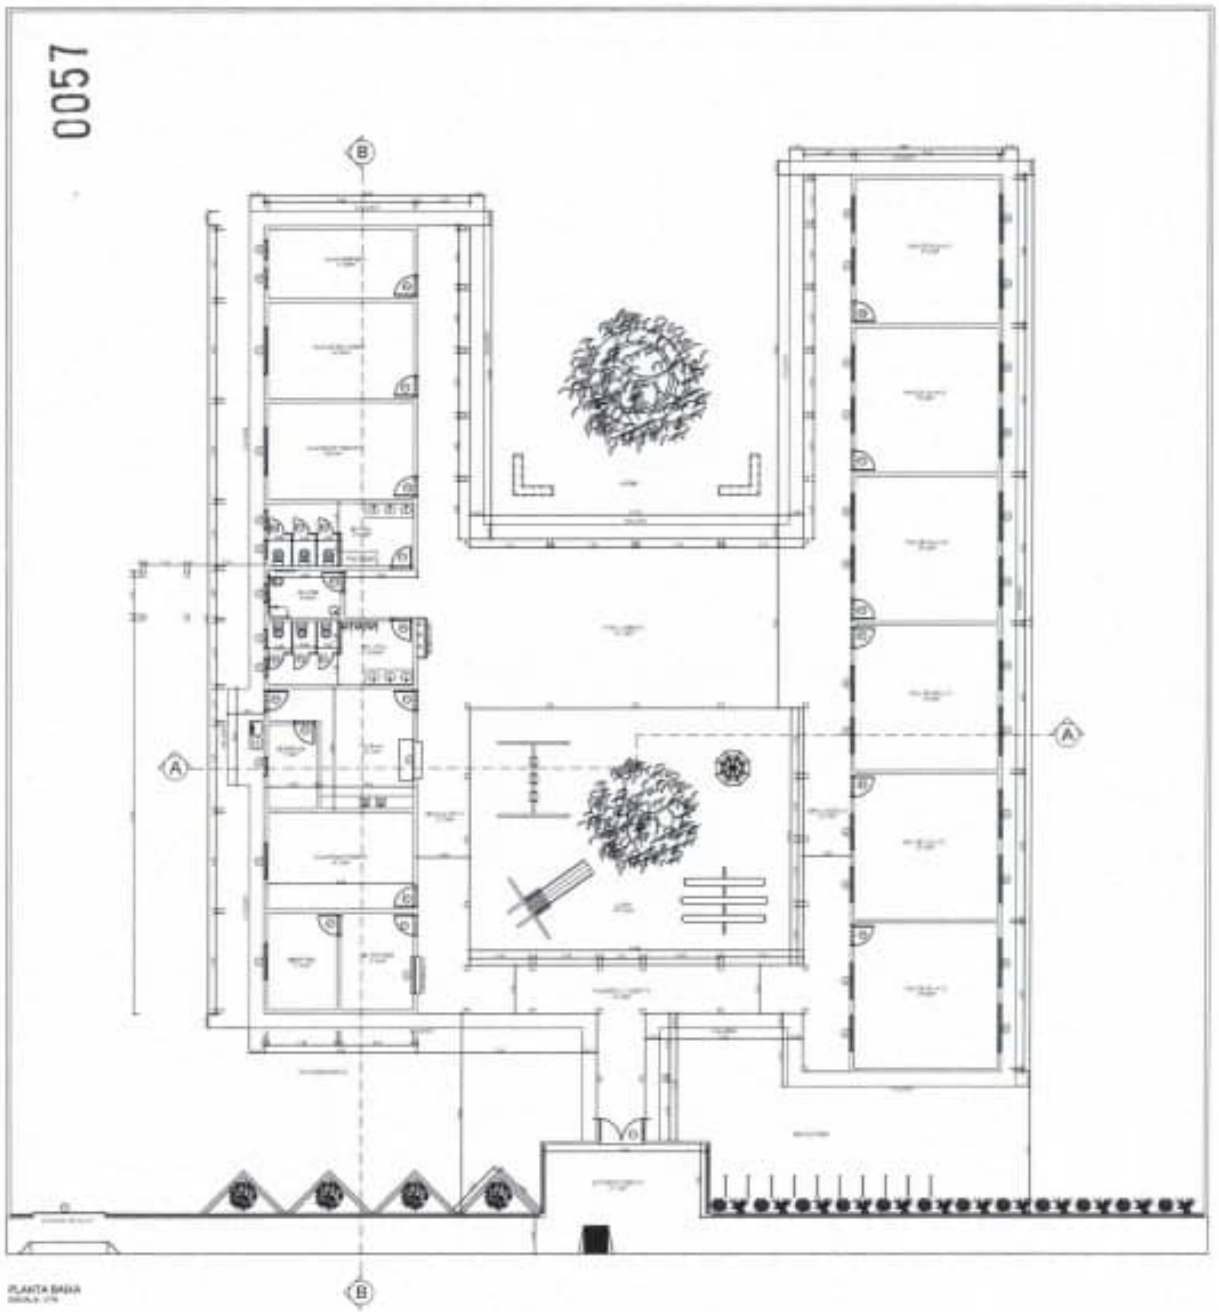

PLANTA BAIXA

QUADRO DE ESQUADRIAS

PORTAS

JANELAS


ARQUITETURA

OBRA PUBLICA

PROJETO

03/12

0058

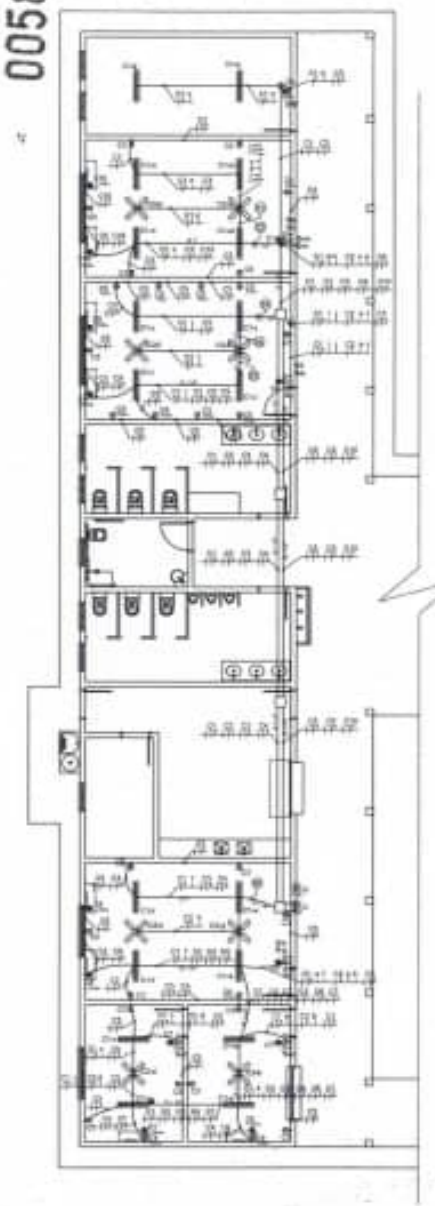

INSTALAÇÃO ELÉTRICA BLOCO A - ADMINISTRATIVO
ESCALA: 1/75


QDG 01

		ILUMINAÇÃO		TOMADAS													
		ILUM.	ILUM.	10A	20A	30A	40A	50A	60A								
01	ILUMINAÇÃO	2	10									0,5	1.134,00	1.190,00	22,00	20	2,5
02	EMPILHADEIRA 10Q						2					0,5	1.400,00	2.000,00	22,00	20	2,5
03	TUG			17								0,5	1.700,00	2.125,00	9,90	20	2,5
04	TUE						1					0,5	1.800,00	2.475,00	9,90	20	4,0
05	TUG USA INFORMATICA						2					0,5	2.000,00	2.500,00	13,20	20	4,0
06	TUG UFCF SECRETARIA									1		1,0	2.000,00	2.000,00	9,90	20	4,0
07	TUG UFCF DIRETORIA									1		1,0	1.000,00	1.000,00	9,90	20	4,0
08	TUG UFCF SALA PROFESSORES									1		1,0	1.125,00	1.125,00	9,90	20	2,5
09	TUG UFCF SALA SECRETARIA									1		1,0	1.125,00	1.125,00	9,90	20	2,5
10	TUG UFCF SALA REUNIÕES									1		1,0	1.125,00	1.125,00	9,90	20	2,5
11	RESERVA																
12	RESERVA																
												TOTAL		17.000,00	99.770,00	240,00	44	35,0

LEGENDA

①	
②	
③	
④	
⑤	
⑥	

LOCALIZAÇÃO
SEM ESCALA

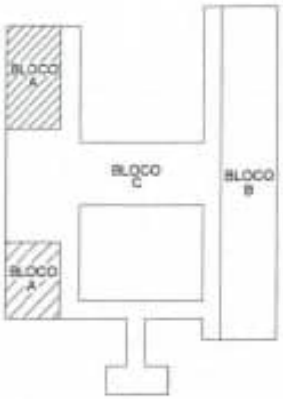


OBRA PÚBLICA

PROJETO

ELÉTRICO

Responsável Técnico: Eng. Abraão Hugo Carneiro Neto CREA 112163113/D-SP	Proprietário: Prefeitura Municipal de João Lisboa - MA
Endereço: POVOADO CAPEMBA D'AGUA	Cidade: João Lisboa - MA
Nº de Prancha: 01 / 03	Descrição: CONSTRUÇÃO DA UNIDADE ESCOLAR CAPEMBA D'AGUA
Conteúdo:	
Terreno:	Área: 117,20m² / Superfície: / Total Construída: 117,20m²
Escala: Indicada	Elaborado: / Revisado: / Data:

0059

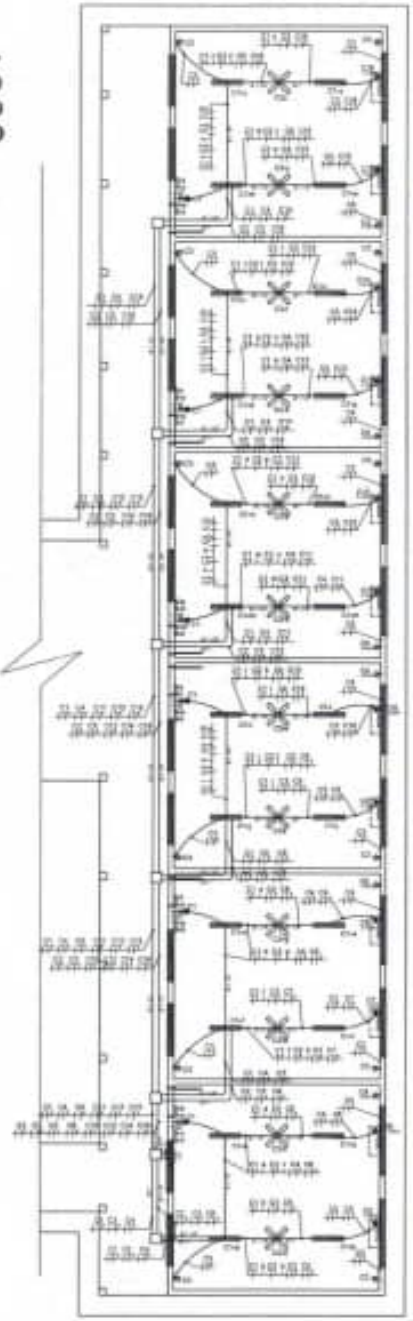

INSTALAÇÃO ELÉTRICA BLOCO B - PEDAGÓGICO
ESCALA: 1/75

LOCALIZAÇÃO
SEM ESCALA




ELÉTRICO

OBRA PÚBLICA

PROJETO


Responsável Técnico: Eng. Marcos Hugo Damasceno CREA 112251723-6/D	Proprietário: Prefeitura Municipal de João Câmara - RN
Endereço: FUNDAÇÃO CAFEEIRA D'AGUA	Cidade: João Câmara - RN
Nº de Prancha: 02 / 03	Descrição: CONSTRUÇÃO DA UNIDADE ESCOLAR CAFEEIRA D'AGUA
Conteúdo:	
Terreno:	Área: 717,20m² / Superfície: / Total Construída: 717,20m²
Escala: Indicada	Orientação: / Prancha: / Data:

0060

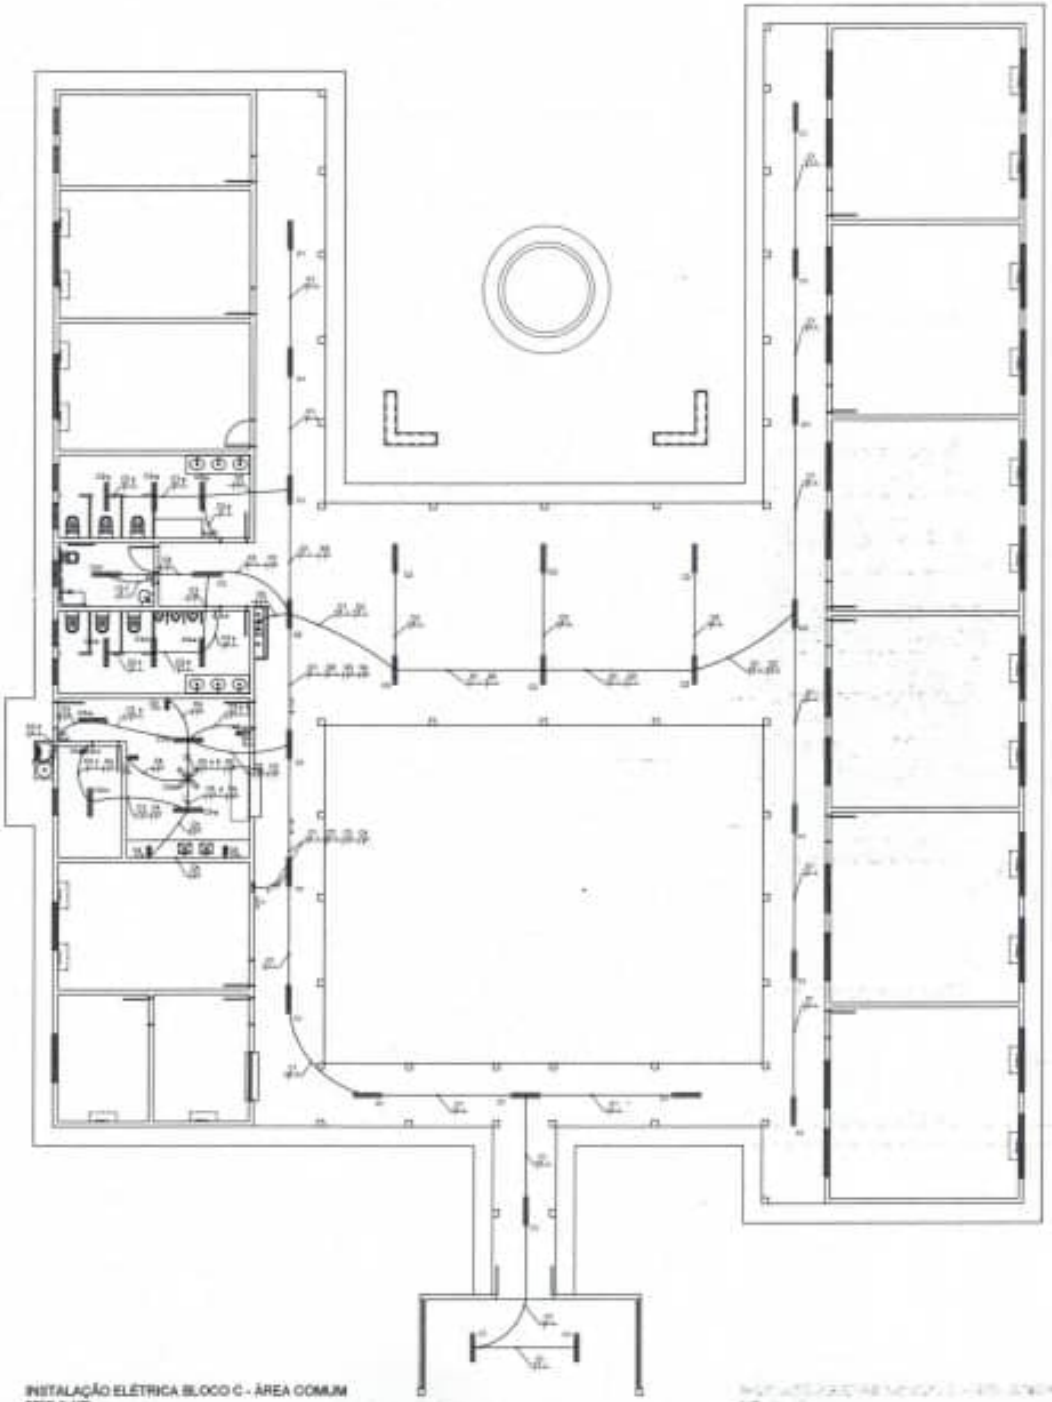

INSTALAÇÃO ELÉTRICA BLOCO C - ÁREA COMUM
ESCALA: 1/75

LOCALIZAÇÃO
SEM ESCALA

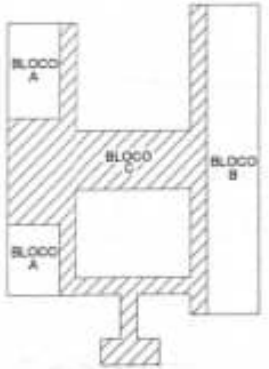

OBRA PÚBLICA
PROJETO

ELÉTRICO

Proprietário
Prefeitura Municipal de João Lisboa - MA

Endereço
ASSENTAMENTO CARNAUBA 27 AGUA

Cidade
João Lisboa - MA


Nº da Prancha
03 / 03

Descrição
CONSTRUÇÃO DA UNIDADE ESCOLAR CARNAUBA 27 AGUA


Conteúdo

Técnico	Tamanho	Engenheiro	Visto Corresponsável
	11 / 23m²		11 / 23m²
Escala	Desenhista	Projetista	Data
Indicada			


0061

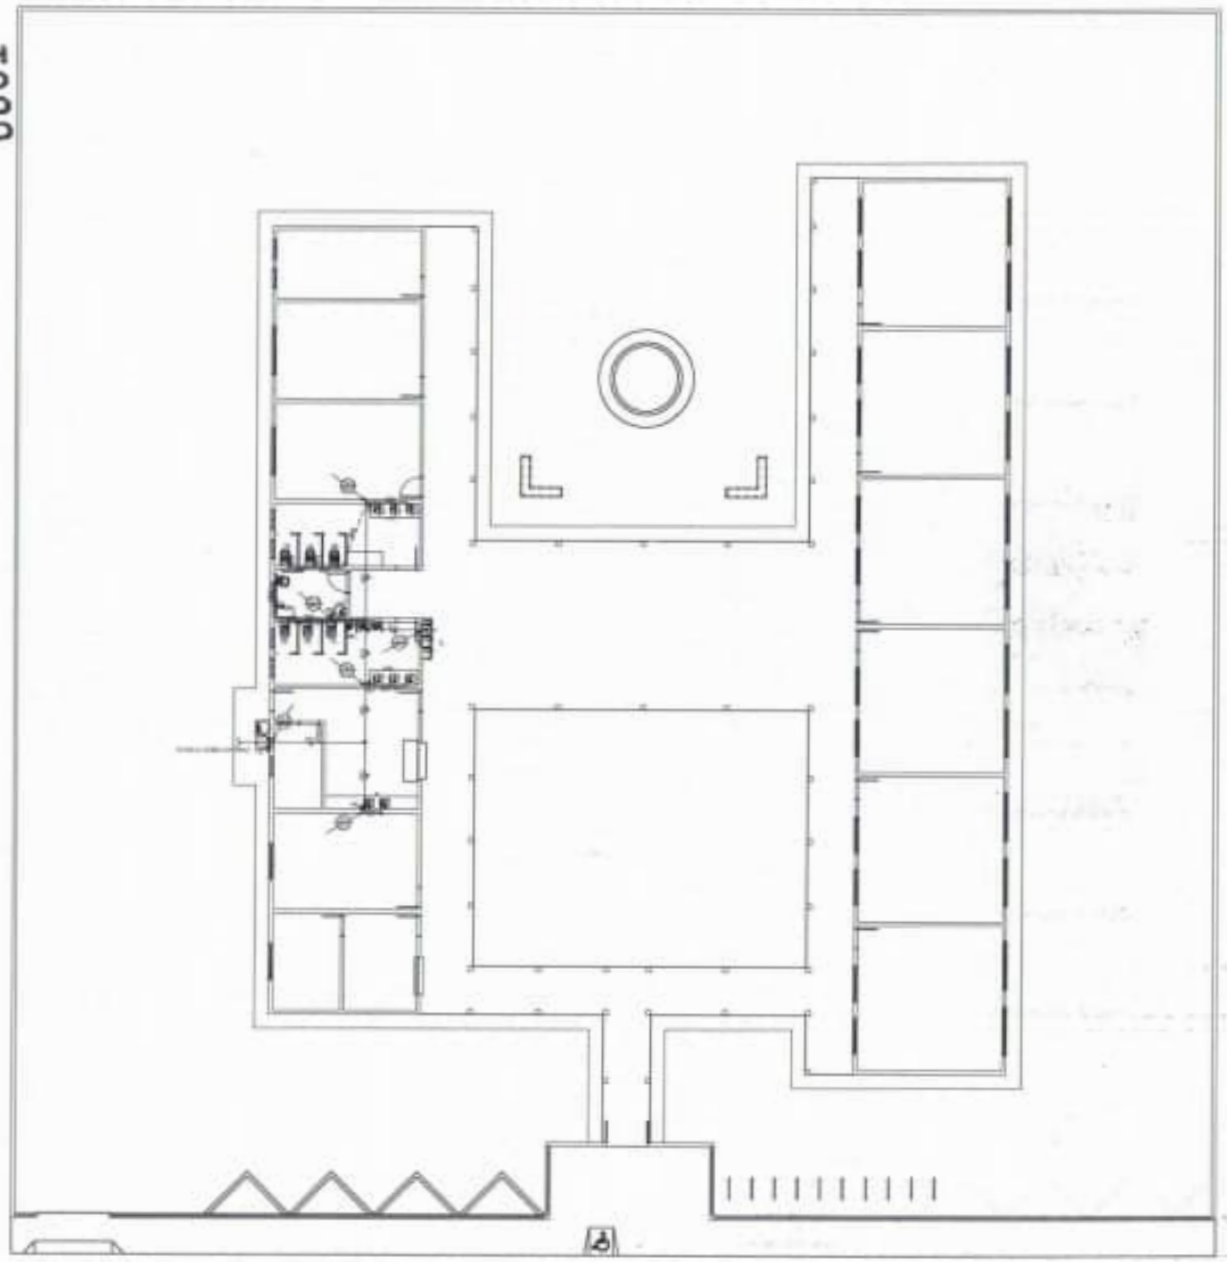


INSTALAÇÃO HIDRÁULICA
ESCALA 1/75

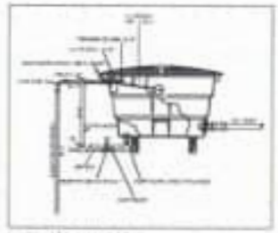


INSTALAÇÃO CAIXA D'AGUA
NON SCALE

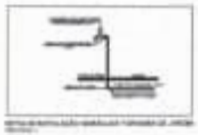

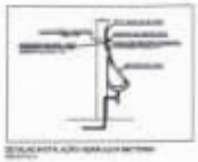





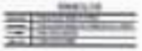




OBRA PÚBLICA


HIDRÁULICO

02/03

0062

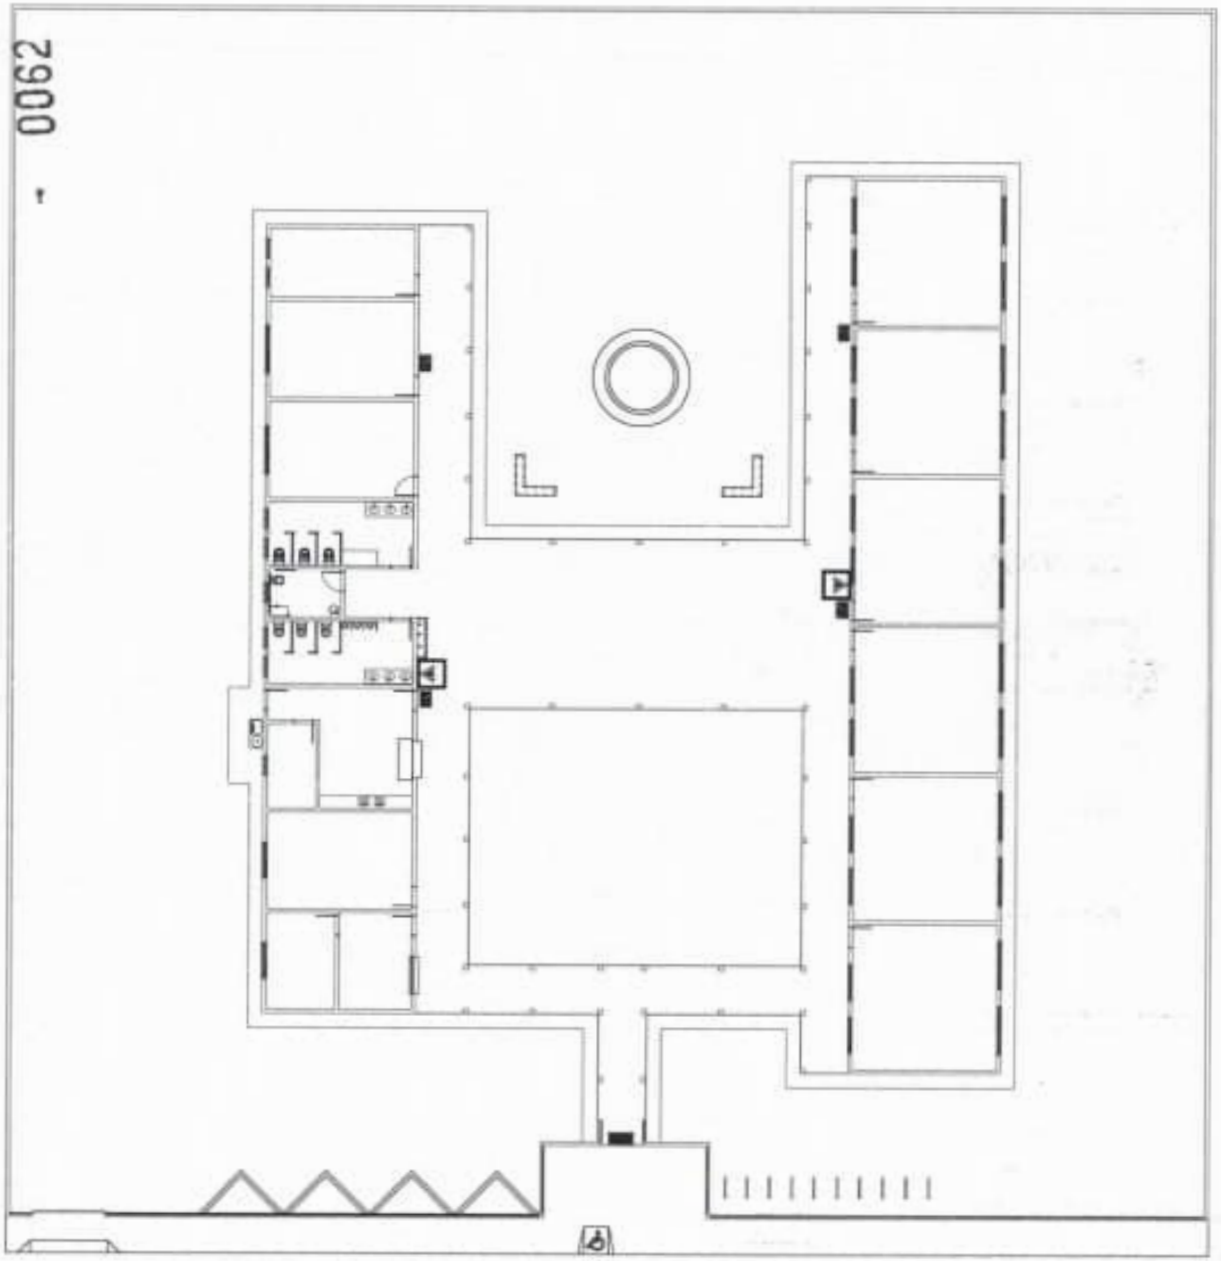

INSTALAÇÃO DE COMBATE A INCÊNDIO
ESCALA S/E

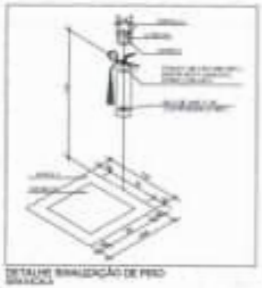

DETALHE SINALIZAÇÃO DE PISO
ESCALA S/E



DETALHE EXTINTOR DE INCÊNDIO
ESCALA S/E

SINALIZAÇÃO DE ORIENTAÇÃO E SALVAMENTO				

SIMBOLOGIA

COMB. À INCÊNDIO


OBRA PÚBLICA

PROJETO


CONSTRUÇÃO
UNIDADE ESCOLAR CAPIMBA DO CIGANA

01 / 01


0063

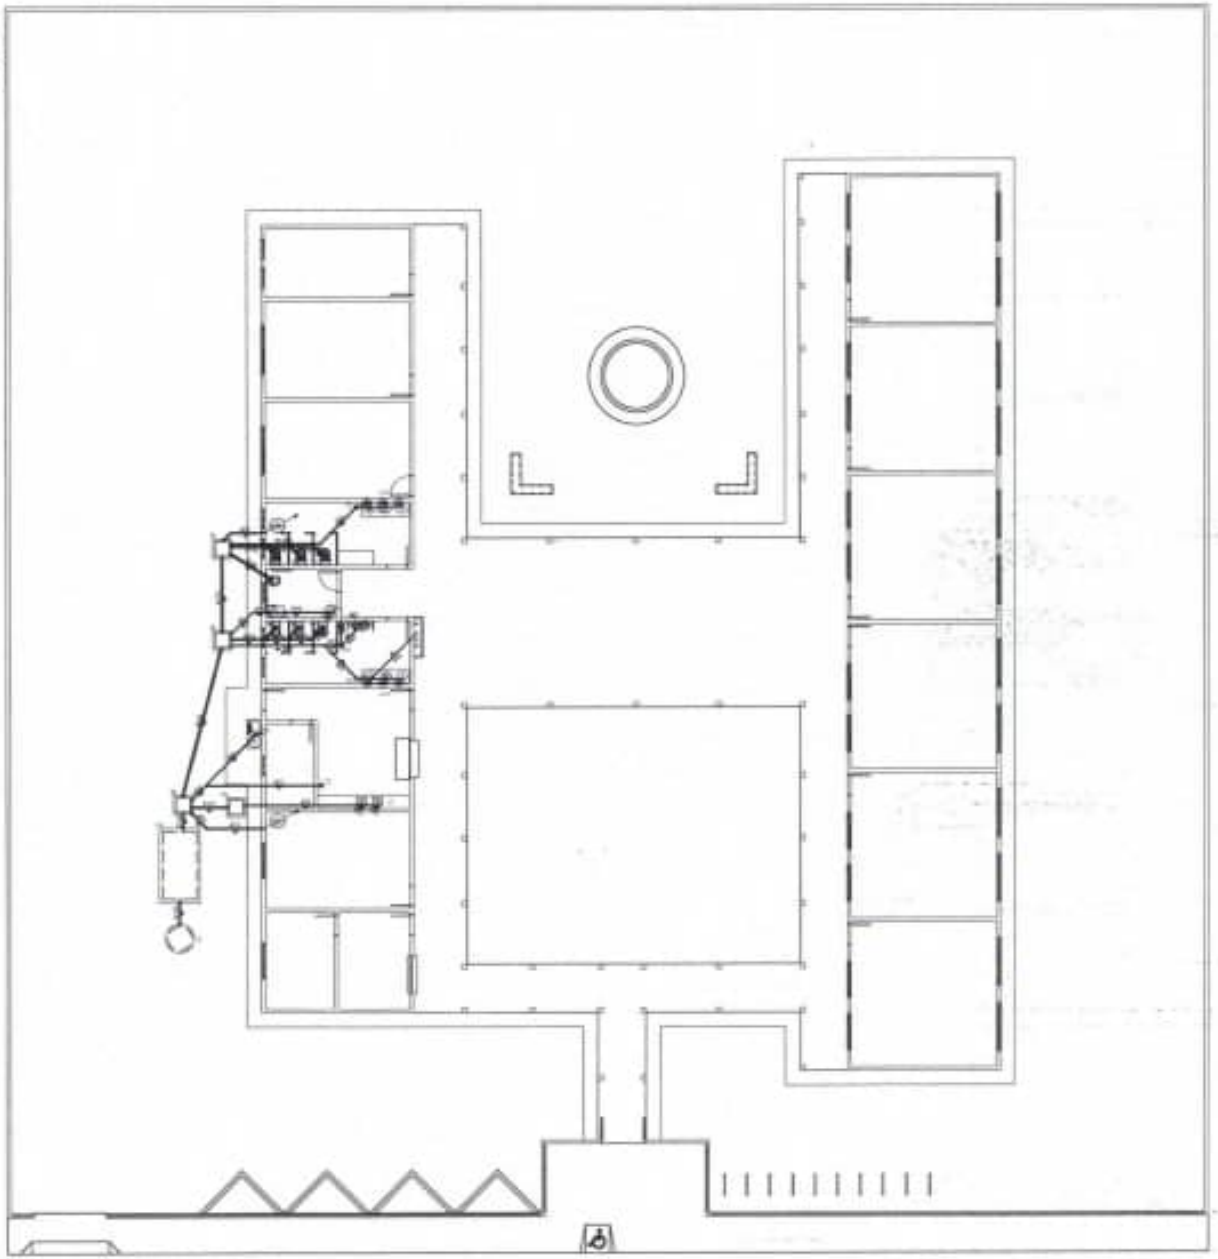


INSTALAÇÃO SANITÁRIA
ESCALA: 1/75

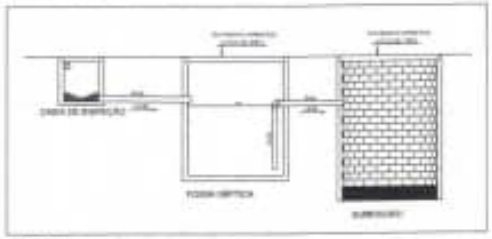


DETALHE 01
ESCALA

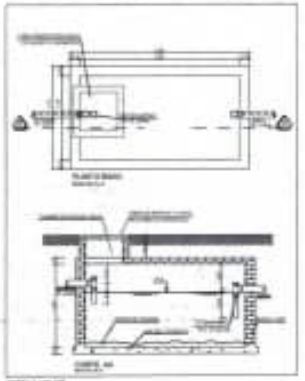


DETALHE 02
ESCALA

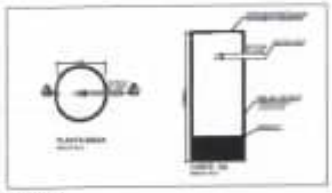

DETALHE 03
ESCALA

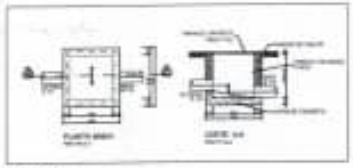

DETALHE 04
ESCALA

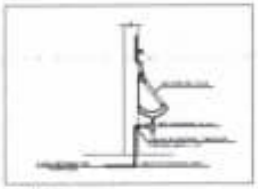

DETALHE 05
ESCALA





NOTA:

SANITÁRIO

OBRA PÚBLICA

PROJETO

Proprietário / Interessado:

Proprietário:

Endereço:

Cidade:

Conteúdo:

01/01

Escala:

Data:

Obra:
CONSTRUÇÃO DE UNIDADE ESCOLAR - CAPEMBA DAGUA

Bancos
SINAPI - 07/2025 - Maranhão
SBC - 08/2025 - Maranhão
SICRO3 - 04/2025 - Maranhão
ORSE - 06/2025 - Sergipe

B.D.I.
23,38%

Encargos Sociais
Desonerado:
Horista: 114,08%
Mensalista: 71,35%

Orçamento Sintético

Item	Código	Banco	Descrição	Und	Quant.	Valor Unit	Valor Unit com BDI	Total	Peso (%)
1			**SERVIÇOS PRELIMINARES**		1				
1.1	103689	SINAPI	FORNECIMENTO E INSTALAÇÃO DE PLACA DE OBRA COM CHAPA GALVANIZADA E ESTRUTURA DE MADEIRA. AF_03/2022_PS	m²	6				
1.2	C1630	SEINFRA	LOCAÇÃO DA OBRA - EXECUÇÃO DE GABARITO	m²	717,25				
1.3	CP03	Próprio	ADMINISTRAÇÃO CENTRA DE OBRA	UND	6				
2			**INFRAESTRUTURA**		1				
2.1	93358	SINAPI	ESCAVAÇÃO MANUAL DE VALA. AF_09/2024	m³	41,63				
2.2	93382	SINAPI	REATERRO MANUAL DE VALAS, COM COMPACTADOR DE SOLOS DE PERCUSSÃO. AF_08/2023	m³	27,75				
2.3	104488	SINAPI	COMPOSIÇÃO PARAMÉTRICA PARA EXECUÇÃO DE ESTRUTURAS DE CONCRETO ARMADO, PARA EDIFICAÇÃO INSTITUCIONAL TÉRREA, FCK = 25 MPA. AF_11/2022	m³	20,88				
2.4			**SAPATA**		1				
2.4.1	96545	SINAPI	ARMAÇÃO DE BLOCO UTILIZANDO AÇO CA-50 DE 8 MM - MONTAGEM. AF_01/2024	KG	838,6				
2.4.2	94965	SINAPI	CONCRETO FCK = 25MPA, TRAÇO 1:2,3:2,7 (EM MASSA SECA DE CIMENTO/ AREIA MÉDIA/ BRITA 1) - PREPARO MECÂNICO COM BETONEIRA 400 L. AF_05/2021	m³	18,2				
2.4.3	96535	SINAPI	FABRICAÇÃO, MONTAGEM E DESMONTAGEM DE FÔRMA PARA SAPATA, EM MADEIRA SERRADA, E=25 MM, 4 UTILIZAÇÕES. AF_01/2024	m²	156,5				
2.5			**VIGA BALDRAME**		1				
2.5.1	96536	SINAPI	FABRICAÇÃO, MONTAGEM E DESMONTAGEM DE FÔRMA PARA VIGA BALDRAME, EM MADEIRA SERRADA, E=25 MM, 4 UTILIZAÇÕES. AF_01/2024	m²	362,7				
2.5.2	96544	SINAPI	ARMAÇÃO DE BLOCO UTILIZANDO AÇO CA-50 DE 6,3 MM - MONTAGEM. AF_01/2024	KG	198,2				
2.5.3	96545	SINAPI	ARMAÇÃO DE BLOCO UTILIZANDO AÇO CA-50 DE 8 MM - MONTAGEM. AF_01/2024	KG	1058,5				
2.5.4	96543	SINAPI	ARMAÇÃO DE BLOCO UTILIZANDO AÇO CA-60 DE 5 MM - MONTAGEM. AF_01/2024	KG	921,1				
2.5.5	94965	SINAPI	CONCRETO FCK = 25MPA, TRAÇO 1:2,3:2,7 (EM MASSA SECA DE CIMENTO/ AREIA MÉDIA/ BRITA 1) - PREPARO MECÂNICO COM BETONEIRA 400 L. AF_05/2021	m³	25,8				
3			**SUPERESTRUTURA**		1				
3.1	104488	SINAPI	COMPOSIÇÃO PARAMÉTRICA PARA EXECUÇÃO DE ESTRUTURAS DE CONCRETO ARMADO, PARA EDIFICAÇÃO INSTITUCIONAL TÉRREA, FCK = 25 MPA. AF_11/2022	m³	61,13				
3.2	C2666	SEINFRA	VERGA RETA DE CONCRETO ARMADO	m³	18,81				
3.3			**PILARES**		1				
3.3.1	92270	SINAPI	FABRICAÇÃO DE FÔRMA PARA VIGAS, COM MADEIRA SERRADA, E = 25 MM. AF_09/2020	m²	96,1				
3.3.2	92762	SINAPI	ARMAÇÃO DE PILAR OU VIGA DE ESTRUTURA CONVENCIONAL DE CONCRETO ARMADO UTILIZANDO AÇO CA-50 DE 10,0 MM - MONTAGEM. AF_06/2022	KG	1366				
3.3.3	92759	SINAPI	ARMAÇÃO DE PILAR OU VIGA DE ESTRUTURA CONVENCIONAL DE CONCRETO ARMADO UTILIZANDO AÇO CA-60 DE 5,0 MM - MONTAGEM. AF_06/2022	KG	502,2				
3.3.4	94965	SINAPI	CONCRETO FCK = 25MPA, TRAÇO 1:2,3:2,7 (EM MASSA SECA DE CIMENTO/ AREIA MÉDIA/ BRITA 1) - PREPARO MECÂNICO COM BETONEIRA 400 L. AF_05/2021	m³	5,1				
3.3.5			**VIGAS SUPERIOR**		1				
3.3.5.1	92270	SINAPI	FABRICAÇÃO DE FÔRMA PARA VIGAS, COM MADEIRA SERRADA, E = 25 MM. AF_09/2020	m²	264,3				
3.3.5.2	92761	SINAPI	ARMAÇÃO DE PILAR OU VIGA DE ESTRUTURA CONVENCIONAL DE CONCRETO ARMADO UTILIZANDO AÇO CA-50 DE 8,0 MM - MONTAGEM. AF_06/2022	KG	889				
3.3.5.3	92759	SINAPI	ARMAÇÃO DE PILAR OU VIGA DE ESTRUTURA CONVENCIONAL DE CONCRETO ARMADO UTILIZANDO AÇO CA-60 DE 5,0 MM - MONTAGEM. AF_06/2022	KG	314,4				
3.3.5.4	94965	SINAPI	CONCRETO FCK = 25MPA, TRAÇO 1:2,3:2,7 (EM MASSA SECA DE CIMENTO/ AREIA MÉDIA/ BRITA 1) - PREPARO MECÂNICO COM BETONEIRA 400 L. AF_05/2021	m³	15,4				
4			**PAVIMENTAÇÃO**		1				
4.1	C4819	SEINFRA	PISO INTERTRAVADO TIPO TIJOLINHO (20X10X6)CM 35MPA, COR CINZA - COMPACTAÇÃO MECANIZADA	m²	147,29				
4.2	CPU-2047	Próprio	PISO EMBORRACHADO, DRENANTE E ANTI-IMPACTO, COMPOSTO POR PARTÍCULAS DE BORRACHA RECICLADA PRENSADA, PIGMENTADA E ATÓXICA, 50X50X2,5CM (FORNECIMENTO E EXECUÇÃO)	m²	147,29				
5			**PISOS**		1				
5.1	96620	SINAPI	LASTRO DE CONCRETO MAGRO, APLICADO EM PISOS, LAJES SOBRE SOLO OU RADIERS. AF_01/2024	m²	54,15				
5.2	87787	SINAPI	CONTRAPISO EM ARGAMASSA TRAÇO 1:4 (CIMENTO E AREIA), PREPARO MANUAL, APLICADO EM ÁREAS MOLHADAS SOBRE IMPERMEABILIZAÇÃO, ACABAMENTO NÃO REFORÇADO, ESPESSURA 4CM. AF_07/2021	m²	883,66				
5.3	C2284	SEINFRA	SOLEIRA DE GRANITO L= 15cm	M	77,8				
5.4	87257	SINAPI	REVESTIMENTO CERÂMICO PARA PISO COM PLACAS TIPO ESMALTADA DE DIMENSÕES 60X60 CM APLICADA EM AMBIENTES DE ÁREA MAIOR QUE 10 M2. AF_02/2023_PE	m²	885,16				

5.5	88650	SINAPI	RODAPÉ CERÂMICO DE 7CM DE ALTURA COM PLACAS TIPO ESMALTADA DE DIMENSÕES 60X60CM. AF_02/2023	M	302,8
5.6	C0328	SEINFRA	ATERRO C/COMPACTAÇÃO MECÂNICA E CONTROLE, MAT. DE AQUISIÇÃO	m³	441,83
6			**PAREDES E PAINÉIS**		1
6.1	C0073	SEINFRA	ALVENARIA DE TIJOLO CERÂMICO FURADO (9x19x19)cm C/ARGAMASSA MISTA DE CAL HIDRATADA ESP.=10cm (1:2:8)	m²	1040,53
6.2	102257	SINAPI	DIVISORIA SANITÁRIA, TIPO CABINE, EM PAINEL DE GRANILITE, ESP = 3CM, ASSENTADO COM ARGAMASSA COLANTE AC III-E, EXCLUSIVE FERRAGENS. AF_01/2021	m²	18,72
7			**COBERTURA**		1
7.1	C4460	SEINFRA	MADEIRAMENTO P/ TELHA CERÂMICA - (RIPA, CAIBRO, LINHA)	m²	855,62
7.2	94445	SINAPI	TELHAMENTO COM TELHA CERÂMICA CAPA-CANAL, TIPO PLAN, COM ATÉ 2 ÁGUAS, INCLUSO TRANSPORTE VERTICAL. AF_07/2019	m²	855,62
7.3	C4463	SEINFRA	CUMEEIRA TELHA CERÂMICA, EMBOÇADA	M	137,2
7.4	C0660	SEINFRA	CALHA DE CHAPA GALVANIZADA 26 DESENVOLVIMENTO 33cm	M	171,35
7.5	96116	SINAPI	FORRO EM RÉGUAS DE PVC, FRISADO, PARA AMBIENTES COMERCIAIS, INCLUSIVE ESTRUTURA BIDIRECIONAL DE FIXAÇÃO. AF_08/2023_PS	m²	855,62
7.6	96122	SINAPI	ACABAMENTOS PARA FORRO (RODA-FORRO EM MADEIRA PINUS). AF_08/2023	M	302,8
8			**ESQUADRIAS**		1
8.1	90843	SINAPI	KIT DE PORTA DE MADEIRA PARA PINTURA, SEMI-OCA (LEVE OU MÉDIA), PADRÃO MÉDIO, 80X210CM, ESPESSURA DE 3,5CM, ITENS INCLUSOS: DOBRADIÇAS, MONTAGEM E INSTALAÇÃO DO BATENTE, FECHADURA COM EXECUÇÃO DO FURO - FORNECIMENTO E INSTALAÇÃO. AF_12/2019	UN	18
8.2	9290	ORSE	Portão de ferro de abrir, quadro em tubo de aço galv.1 1/2", barra quadrada 1/2" na vertical e barra chata de 1 x 3/16" na horizontal, inclusive dobradiças e e ferrolho	m²	9,96
8.3	91341	SINAPI	PORTA EM ALUMÍNIO DE ABRIR TIPO VENEZIANA COM GUARNIÇÃO, FIXAÇÃO COM PARAFUSOS - FORNECIMENTO E INSTALAÇÃO. AF_12/2019	m²	5,76
8.4	94569	SINAPI	JANELA DE ALUMÍNIO TIPO MAXIM-AR, BATENTE/ REQUADRO 3 A 14 CM, VIDRO INCLUSO, FIXAÇÃO COM PARAFUSO, SEM GUARNIÇÃO/ ALIZAR, DIMENSÕES 60X80 (A X L) CM, SEM ACABAMENTO, VEDAÇÃO COM SILICONE, EXCLUSIVE CONTRAMARCO - FORNECIMENTO E INSTALAÇÃO. AF_11/2024	m²	3,2
8.5	94570	SINAPI	JANELA DE ALUMÍNIO DE CORRER COM 2 FOLHAS PARA VIDROS (VIDROS INCLUSOS), BATENTE/ REQUADRO 6 A 14 CM, ACABAMENTO COM ACETATO OU BRILHANTE, FIXAÇÃO COM PARAFUSO, SEM GUARNIÇÃO/ ALIZAR, DIMENSÕES 100X120 CM, VEDAÇÃO COM SILICONE, EXCLUSIVE CONTRAMARCO - FORNECIMENTO E INSTALAÇÃO. AF_11/2024	m²	18,9
8.6	94573	SINAPI	JANELA DE ALUMÍNIO DE CORRER COM 4 FOLHAS PARA VIDROS (VIDROS INCLUSOS), COM BANDEIRA, BATENTE/ REQUADRO 6 A 14 CM, ACABAMENTO COM ACETATO OU BRILHANTE, FIXAÇÃO COM PARAFUSO, SEM GUARNIÇÃO/ ALIZAR, DIMENSÕES 150X120 CM, VEDAÇÃO COM SILICONE, EXCLUSIVE CONTRAMARCO - FORNECIMENTO E INSTALAÇÃO. AF_11/2024	m²	22,4
8.7	C1969	SEINFRA	PORTA DE AÇO EM CHAPA ONDULADA OU GRADES DE ENROLAR	m²	1,5
9			**REVESTIMENTOS**		1
9.1	C0776	SEINFRA	CHAPISCO C/ ARGAMASSA DE CIMENTO E AREIA S/PENEIRAR TRAÇO 1:3 ESP.= 5mm P/ PAREDE	m²	2177,06
9.2	12354	ORSE	Reboco interno de parede, espessura 0,5cm, com argamassa 1:2 cal e areia	m²	1577,06
9.3	104612	SINAPI	REVESTIMENTO CERÂMICO PARA PAREDES INTERNAS COM PLACAS TIPO ESMALTADA DE DIMENSÕES 60X60 CM APLICADAS A MEIA ALTURA DAS PAREDES. AF_02/2023_PE	m²	341,06
10			**PINTURA**		1
10.1	88485	SINAPI	FUNDO SELADOR ACRÍLICO, APLICAÇÃO MANUAL EM PAREDE, UMA DEMÃO. AF_04/2023	m²	1836
10.2	88497	SINAPI	EMASSAMENTO COM MASSA LÁTEX, APLICAÇÃO EM PAREDE, DUAS DEMÃOS, LIXAMENTO MANUAL. AF_04/2023	m²	1836
10.3	88489	SINAPI	PINTURA LÁTEX ACRÍLICA PREMIUM, APLICAÇÃO MANUAL EM PAREDES, DUAS DEMÃOS. AF_04/2023	m²	1836
10.4	2313	ORSE	Pintura de acabamento com aplicação de 01 demão de esmalte sintético sobre madeira - R1	m²	60,48
10.5	2311	ORSE	Pintura de acabamento com lixamento, aplicação de 01 demão de tinta à base dezarcão e 02 demãos de tinta esmalte	m²	59,92
11			**LOUÇAS E METAIS**		1
11.1	86901	SINAPI	CUBA DE EMBUTIR OVAL EM LOUÇA BRANCA, 35 X 50CM OU EQUIVALENTE - FORNECIMENTO E INSTALAÇÃO. AF_01/2020	UN	6
11.2	86906	SINAPI	TORNEIRA CROMADA DE MESA, 1/2" OU 3/4", PARA LAVATÓRIO, PADRÃO POPULAR - FORNECIMENTO E INSTALAÇÃO. AF_01/2020	UN	7
11.3	86910	SINAPI	TORNEIRA CROMADA TUBO MÓVEL, DE PAREDE, 1/2" OU 3/4", PARA PIA DE COZINHA, PADRÃO MÉDIO - FORNECIMENTO E INSTALAÇÃO. AF_01/2020	UN	2
11.4	C2506	SEINFRA	TORNEIRA DE PRESSÃO P/JARDIM DE 3/4"	UN	2
11.5	95469	SINAPI	VASO SANITARIO SIFONADO CONVENCIONAL COM LOUÇA BRANCA - FORNECIMENTO E INSTALAÇÃO. AF_01/2020	UN	6
11.6	100849	SINAPI	ASSENTO SANITÁRIO CONVENCIONAL - FORNECIMENTO E INSTALACAO. AF_01/2020	UN	6
11.7	C4835	SEINFRA	BACIA SANITÁRIA PARA CADEIRANTES C/ ASSENTO (ABERTURA FRONTAL)	UN	1
11.8	100858	SINAPI	MICTÓRIO SIFONADO LOUÇA BRANCA - PADRÃO MÉDIO - FORNECIMENTO E INSTALAÇÃO. AF_01/2020	UN	3

11.9	100866	SINAPI	BARRA DE APOIO RETA, EM ACO INOX POLIDO, COMPRIMENTO 60CM, FIXADA NA PAREDE - FORNECIMENTO E INSTALAÇÃO. AF_01/2020	UN	4
11.10	100675	SINAPI	BANCO ARTICULADO, EM ACO INOX, PARA PCD, FIXADO NA PAREDE - FORNECIMENTO E INSTALAÇÃO. AF_01/2020	UN	1
11.11	C3059	SEINFRA	TANQUE DE LAVAR DE CIMENTO (1.00x0.50)m COMPLETA C/ TORNEIRA DE METAL - PADRÃO POPULAR	UN	1
11.12	190429	SBC	BANCADA EM GRANITO CINZA ANDORINHA	m²	4,51
11.13	7350	ORSE	Lavatório louça de canto (Deca-Izy, ref L-10117 ou similar) sem coluna, c/ sifão cromado, válvula cromada, engate cromado, exclusive torneira	un	1
11.14	86936	SINAPI	CUBA DE EMBUTIR DE AÇO INOXIDÁVEL MÉDIA, INCLUSO VÁLVULA TIPO AMERICANA E SIFÃO TIPO GARRAFA EM METAL CROMADO - FORNECIMENTO E INSTALAÇÃO. AF_01/2020	UN	2
12			**INSTALAÇÃO HIDRÁULICA**		1
12.1	89446	SINAPI	TUBO, PVC, SOLDÁVEL, DE 25MM, INSTALADO EM PRUMADA DE ÁGUA - FORNECIMENTO E INSTALAÇÃO. AF_06/2022	M	31,9
12.2	89447	SINAPI	TUBO, PVC, SOLDÁVEL, DE 32MM, INSTALADO EM PRUMADA DE ÁGUA - FORNECIMENTO E INSTALAÇÃO. AF_06/2022	M	27,65
12.3	89406	SINAPI	JOELHO 90 GRAUS, PVC, SOLDÁVEL, DN 25MM, INSTALADO EM RAMAL DE DISTRIBUIÇÃO DE ÁGUA - FORNECIMENTO E INSTALAÇÃO. AF_06/2022	UN	16
12.4	89413	SINAPI	JOELHO 90 GRAUS, PVC, SOLDÁVEL, DN 32MM, INSTALADO EM RAMAL DE DISTRIBUIÇÃO DE ÁGUA - FORNECIMENTO E INSTALAÇÃO. AF_06/2022	UN	2
12.5	90373	SINAPI	JOELHO 90 GRAUS COM BUCHA DE LATÃO, PVC, SOLDÁVEL, DN 25MM, X 1/2 INSTALADO EM RAMAL OU SUB-RAMAL DE ÁGUA - FORNECIMENTO E INSTALAÇÃO. AF_06/2022	UN	24
12.6	89440	SINAPI	TE, PVC, SOLDÁVEL, DN 25MM, INSTALADO EM RAMAL DE DISTRIBUIÇÃO DE ÁGUA - FORNECIMENTO E INSTALAÇÃO. AF_06/2022	UN	18
12.7	89443	SINAPI	TE, PVC, SOLDÁVEL, DN 32MM, INSTALADO EM RAMAL DE DISTRIBUIÇÃO DE ÁGUA - FORNECIMENTO E INSTALAÇÃO. AF_06/2022	UN	3
12.8	86885	SINAPI	ENGATE FLEXÍVEL EM PLÁSTICO BRANCO, 1/2" X 40CM - FORNECIMENTO E INSTALAÇÃO. AF_01/2020	UN	15
12.9	94792	SINAPI	REGISTRO DE GAVETA BRUTO, LATÃO, ROSCÁVEL, 1", COM ACABAMENTO E CANOPLA CROMADOS - FORNECIMENTO E INSTALAÇÃO. AF_08/2021	UN	6
12.10	94498	SINAPI	REGISTRO DE GAVETA BRUTO, LATÃO, ROSCÁVEL, 2" - FORNECIMENTO E INSTALAÇÃO. AF_08/2021	UN	2
12.11	89985	SINAPI	REGISTRO DE PRESSÃO BRUTO, LATÃO, ROSCÁVEL, 3/4", COM ACABAMENTO E CANOPLA CROMADOS - FORNECIMENTO E INSTALAÇÃO. AF_08/2021	UN	1
12.12	5048	ORSE	Caixa d'agua de polietileno - instalada, exceto base de apoio, cap. 1000 litros	un	2
12.13	94771	SINAPI	ADAPTADOR COM FLANGES LIVRES, CPVC, ROSCÁVEL, DN 22 MM, INSTALADO EM RESERVAÇÃO DE ÁGUA DE EDIFICAÇÃO QUE POSSUA RESERVATÓRIO DE FIBRA/FIBROCIMENTO - FORNECIMENTO E INSTALAÇÃO. AF_06/2016	UN	2
12.14	94704	SINAPI	ADAPTADOR COM FLANGE E ANEL DE VEDAÇÃO, PVC, SOLDÁVEL, DN 32 MM X 1", INSTALADO EM RESERVAÇÃO PREDIAL DE ÁGUA - FORNECIMENTO E INSTALAÇÃO. AF_04/2024	UN	2
13			**INSTALAÇÃO SANITÁRIA**		1
13.1	89711	SINAPI	TUBO PVC, SERIE NORMAL, ESGOTO PREDIAL, DN 40 MM, FORNECIDO E INSTALADO EM RAMAL DE DESCARGA OU RAMAL DE ESGOTO SANITÁRIO. AF_08/2022	M	23,05
13.2	89798	SINAPI	TUBO PVC, SERIE NORMAL, ESGOTO PREDIAL, DN 50 MM, FORNECIDO E INSTALADO EM PRUMADA DE ESGOTO SANITÁRIO OU VENTILAÇÃO. AF_08/2022	M	31,2
13.3	89799	SINAPI	TUBO PVC, SERIE NORMAL, ESGOTO PREDIAL, DN 75 MM, FORNECIDO E INSTALADO EM PRUMADA DE ESGOTO SANITÁRIO OU VENTILAÇÃO. AF_08/2022	M	12,5
13.4	89800	SINAPI	TUBO PVC, SERIE NORMAL, ESGOTO PREDIAL, DN 100 MM, FORNECIDO E INSTALADO EM PRUMADA DE ESGOTO SANITÁRIO OU VENTILAÇÃO. AF_08/2022	M	26
13.5	89724	SINAPI	JOELHO 90 GRAUS, PVC, SERIE NORMAL, ESGOTO PREDIAL, DN 40 MM, JUNTA SOLDÁVEL, FORNECIDO E INSTALADO EM RAMAL DE DESCARGA OU RAMAL DE ESGOTO SANITÁRIO. AF_08/2022	UN	24
13.6	89801	SINAPI	JOELHO 90 GRAUS, PVC, SERIE NORMAL, ESGOTO PREDIAL, DN 50 MM, JUNTA ELÁSTICA, FORNECIDO E INSTALADO EM PRUMADA DE ESGOTO SANITÁRIO OU VENTILAÇÃO. AF_08/2022	UN	4
13.7	89805	SINAPI	JOELHO 90 GRAUS, PVC, SERIE NORMAL, ESGOTO PREDIAL, DN 75 MM, JUNTA ELÁSTICA, FORNECIDO E INSTALADO EM PRUMADA DE ESGOTO SANITÁRIO OU VENTILAÇÃO. AF_08/2022	UN	2
13.8	89744	SINAPI	JOELHO 90 GRAUS, PVC, SERIE NORMAL, ESGOTO PREDIAL, DN 100 MM, JUNTA ELÁSTICA, FORNECIDO E INSTALADO EM RAMAL DE DESCARGA OU RAMAL DE ESGOTO SANITÁRIO. AF_08/2022	UN	7
13.9	89726	SINAPI	JOELHO 45 GRAUS, PVC, SERIE NORMAL, ESGOTO PREDIAL, DN 40 MM, JUNTA SOLDÁVEL, FORNECIDO E INSTALADO EM RAMAL DE DESCARGA OU RAMAL DE ESGOTO SANITÁRIO. AF_08/2022	UN	4
13.10	89732	SINAPI	JOELHO 45 GRAUS, PVC, SERIE NORMAL, ESGOTO PREDIAL, DN 50 MM, JUNTA ELÁSTICA, FORNECIDO E INSTALADO EM RAMAL DE DESCARGA OU RAMAL DE ESGOTO SANITÁRIO. AF_08/2022	UN	2
13.11	89810	SINAPI	JOELHO 45 GRAUS, PVC, SERIE NORMAL, ESGOTO PREDIAL, DN 100 MM, JUNTA ELÁSTICA, FORNECIDO E INSTALADO EM PRUMADA DE ESGOTO SANITÁRIO OU VENTILAÇÃO. AF_08/2022	UN	2
13.12	89783	SINAPI	JUNÇÃO SIMPLES, PVC, SERIE NORMAL, ESGOTO PREDIAL, DN 40 MM, JUNTA SOLDÁVEL, FORNECIDO E INSTALADO EM RAMAL DE DESCARGA OU RAMAL DE ESGOTO SANITÁRIO. AF_08/2022	UN	6

13.13	89785	SINAPI	JUNÇÃO SIMPLES, PVC, SERIE NORMAL, ESGOTO PREDIAL, DN 50 X 50 MM, JUNTA ELÁSTICA, FORNECIDO E INSTALADO EM RAMAL DE DESCARGA OU RAMAL DE ESGOTO SANITÁRIO. AF_08/2022	UN	4
13.14	89861	SINAPI	JUNÇÃO SIMPLES, PVC, SERIE NORMAL, ESGOTO PREDIAL, DN 100 X 100 MM, JUNTA ELÁSTICA, FORNECIDO E INSTALADO EM SUBCOLETOR AÉREO DE ESGOTO SANITÁRIO. AF_08/2022	UN	4
13.15	89823	SINAPI	LUVA DE CORRER, PVC, SERIE NORMAL, ESGOTO PREDIAL, DN 100 MM, JUNTA ELÁSTICA, FORNECIDO E INSTALADO EM PRUMADA DE ESGOTO SANITÁRIO OU VENTILAÇÃO. AF_08/2022	UN	6
13.16	104351	SINAPI	TERMINAL DE VENTILAÇÃO, PVC, SÉRIE NORMAL, ESGOTO PREDIAL, DN 75 MM, JUNTA SOLDÁVEL, FORNECIDO E INSTALADO EM PRUMADA DE ESGOTO SANITÁRIO OU VENTILAÇÃO. AF_08/2022	UN	2
13.17	89707	SINAPI	CAIXA SIFONADA, PVC, DN 100 X 100 X 50 MM, JUNTA ELÁSTICA, FORNECIDA E INSTALADA EM RAMAL DE DESCARGA OU EM RAMAL DE ESGOTO SANITÁRIO. AF_08/2022	UN	6
13.18	4883	ORSE	Caixa de inspeção 0.60 x 0.60 x 0.60m	un	3
13.19	11334	ORSE	Caixa de gordura 0.80 x 0.60 x 0.80m	un	1
14			**INSTALAÇÃO ELÉTRICA**		1
14.1	561	ORSE	Luminária calha sobrepor p/lamp.fluorescente 2x40w ou LED 18 à 20W, completa,incl.reator eletronico e lampadas. Rev 03_06/2024	un	80
14.2	101875	SINAPI	QUADRO DE DISTRIBUIÇÃO DE ENERGIA EM CHAPA DE AÇO GALVANIZADO, DE EMBUTIR, COM BARRAMENTO TRIFÁSICO, PARA 12 DISJUNTORES DIN 100A - FORNECIMENTO E INSTALAÇÃO. AF_07/2025	UN	2
14.3	101876	SINAPI	QUADRO DE DISTRIBUIÇÃO DE ENERGIA EM PVC, DE EMBUTIR, SEM BARRAMENTO, PARA 6 DISJUNTORES - FORNECIMENTO E INSTALAÇÃO. AF_07/2025	UN	1
14.4	C1092	SEINFRA	DISJUNTOR MONOPOLAR EM QUADRO DE DISTRIBUIÇÃO 10A	UN	10
14.5	C1095	SEINFRA	DISJUNTOR MONOPOLAR EM QUADRO DE DISTRIBUIÇÃO 20A	UN	20
14.6	C1122	SEINFRA	DISJUNTOR TRIPOLAR EM QUADRO DE DISTRIBUIÇÃO 25A	UN	1
14.7	C1127	SEINFRA	DISJUNTOR TRIPOLAR EM QUADRO DE DISTRIBUIÇÃO 50A	UN	1
14.8	C1130	SEINFRA	DISJUNTOR TRIPOLAR EM QUADRO DE DISTRIBUIÇÃO 70A	UN	1
14.9	C2864	SEINFRA	VENTILADOR DE TETO METÁLICO	UN	21
14.10	91953	SINAPI	INTERRUPTOR SIMPLES (1 MÓDULO), 10A/250V, INCLUINDO SUPORTE E PLACA - FORNECIMENTO E INSTALAÇÃO. AF_03/2023	UN	10
14.11	91959	SINAPI	INTERRUPTOR SIMPLES (2 MÓDULOS), 10A/250V, INCLUINDO SUPORTE E PLACA - FORNECIMENTO E INSTALAÇÃO. AF_03/2023	UN	18
14.12	92023	SINAPI	INTERRUPTOR SIMPLES (1 MÓDULO) COM 1 TOMADA DE EMBUTIR 2P+T 10 A, INCLUINDO SUPORTE E PLACA - FORNECIMENTO E INSTALAÇÃO. AF_03/2023	UN	2
14.13	92000	SINAPI	TOMADA BAIXA DE EMBUTIR (1 MÓDULO), 2P+T 10 A, INCLUINDO SUPORTE E PLACA - FORNECIMENTO E INSTALAÇÃO. AF_03/2023	UN	69
14.14	91993	SINAPI	TOMADA ALTA DE EMBUTIR (1 MÓDULO), 2P+T 20 A, INCLUINDO SUPORTE E PLACA - FORNECIMENTO E INSTALAÇÃO. AF_03/2023	UN	20
14.15	11186	ORSE	Cabo cobre flexível, não hologenado, 2,5mm2 - 450/750V / 70º	m	3917
14.16	11187	ORSE	Cabo cobre flexível, não hologenado, 4,0mm2 - 450/750V / 70º	m	1950
14.17	91835	SINAPI	ELETRODUTO FLEXÍVEL CORRUGADO REFORÇADO, PVC, DN 25 MM (3/4"), PARA CIRCUITOS TERMINAIS, INSTALADO EM FORRO - FORNECIMENTO E INSTALAÇÃO. AF_03/2023	M	381
14.18	91837	SINAPI	ELETRODUTO FLEXÍVEL CORRUGADO REFORÇADO, PVC, DN 32 MM (1"), PARA CIRCUITOS TERMINAIS, INSTALADO EM FORRO - FORNECIMENTO E INSTALAÇÃO. AF_03/2023	M	66
14.19	91840	SINAPI	ELETRODUTO FLEXÍVEL CORRUGADO, PEAD, DN 40 MM (1 1/4"), PARA CIRCUITOS TERMINAIS, INSTALADO EM FORRO - FORNECIMENTO E INSTALAÇÃO. AF_03/2023	M	145
14.20	97667	SINAPI	ELETRODUTO FLEXÍVEL CORRUGADO, PEAD, DN 50 (1 1/2"), PARA REDE ENTERRADA DE DISTRIBUIÇÃO DE ENERGIA ELÉTRICA - FORNECIMENTO E INSTALAÇÃO. AF_12/2021	M	32
14.21	9379	ORSE	Haste cobreada copperweld p/aterramento d= 5/8" x 2,40m	un	6
14.22	822	ORSE	Cordoalha de cobre nu 35mm2 (1 awg) e isoladores para pára-raios	m	6
15			**COMBATE A INCÊNDIO**		1
15.1	1504	ORSE	Extintor de dióxido de carbono (CO2), capacidade 6 kg, tempo de descarga 16s,Normas NBR9444 e 11716	un	2
15.2	11853	ORSE	Placa de sinalizacao de seguranca contra incendio, fotoluminescente, retangular, *20 x 40* cm, em pvc *2* mm anti-chamas (simbolos, cores e pictogramas conforme nbr 13434)	Un	7
15.3	C4649	SEINFRA	SINALIZAÇÃO PARA EXTINTOR	UN	2
15.4	97599	SINAPI	LUMINÁRIA DE EMERGÊNCIA, COM 30 LÂMPADAS LED DE 2 W, SEM REATOR - FORNECIMENTO E INSTALAÇÃO. AF_09/2024	UN	8
16			**URBANIZAÇÃO**		1
16.1	98509	SINAPI	PLANTIO DE ARBUSTO OU CERCA VIVA. AF_07/2024	UN	30
16.2	98510	SINAPI	PLANTIO DE ÁRVORE ORNAMENTAL COM ALTURA DE MUDA MENOR OU IGUAL A 2,00 M . AF_07/2024	UN	2
16.3	C3451	SEINFRA	LIXEIRA EM FIBRA DE VIDRO CAP.=40L e DIAM.=35cm	UN	4

16.4	9787	ORSE	Tampo pré-moldado em concreto para bancos	m²	0,43
17			**SERVIÇOS COMPLEMENTARES**		1
17.1	C4729	SEINFRA	CERCA/GRADIL NYLOFOR H=2,03M, MALHA 5 X 20CM - FIO 4,30MM, COM FIXADORES DE POLIAMIDA EM POSTE 40 x 60 MM CHUMBADOS EM BASE DE CONCRETO (EXCLUSIVE ESTA) , REVESTIDOS EM POLIESTER POR PROCESSO DE PINTURA ELETROSTÁTICA (GRADIL E POSTE), NAS CORES VERDE OU BRANCA - FORNECIMENTO E INSTALAÇÃO	M	48,3
17.2	C3641	SEINFRA	BALANÇO ANDORINHA C/02 CADEIRAS, CONFECÇÃO EM TUBO VAPOR E PINTURA ESMALTE SINTÉTICO	UN	1
17.3	C3000	SEINFRA	GANGORRA C/ 03 PRANCHAS, CONFECÇÃO EM TUBO VAPOR E PINTURA ESMALTE SINTÉTICO	UN	1
17.4	C3645	SEINFRA	ESCORREGADOR PEQUENO, CONFECÇÃO EM TUBO VAPOR E PINTURA ESMALTE SINTÉTICO	UN	1
17.5	3239	ORSE	Placa de inauguração de obra em alumínio 0,15 x 0,39 m	un	1
17.6	95463	SINAPI	FOSSA SÉPTICA EM ALVENARIA DE TIJOLO CERÂMICO MACIÇO, DIMENSÕES EXTERNAS DE 1,90X1,10X1,40 M, VOLUME DE 1.500 LITROS, REVESTIDO INTERNAMENTE COM MASSA ÚNICA E IMPERMEABILIZANTE E COM TAMPA DE CONCRETO ARMADO COM ESPESSURA DE 8 CM	UN	2
17.7	98062	SINAPI	SUMIDOURO CIRCULAR, EM CONCRETO PRÉ-MOLDADO, DIÂMETRO INTERNO = 1,88 M, ALTURA INTERNA = 2,00 M, ÁREA DE INFILTRAÇÃO: 13,1 M² (PARA 5 CONTRIBUINTES). AF_12/2020	UN	1

Planilha Orçamentária Analítica

1		SERVIÇOS PRELIMINARES			
1.1	Código Banco	Descrição	Tipo	Und	Quant.
Composição	103689 SINAPI	FORNECIMENTO E INSTALAÇÃO DE PLACA DE OBRA COM CHAPA GALVANIZADA E ESTRUTURA DE MADEIRA. AF_03/2022_PS	PAVI - PAVIMENTAÇÃO	m²	1,0000000
Composição Auxiliar	88262 SINAPI	CARPINTEIRO DE FORMAS COM ENCARGOS COMPLEMENTARES	SEDI - SERVIÇOS DIVERSOS	H	0,3729000
Composição Auxiliar	102234 SINAPI	PINTURA IMUNIZANTE PARA MADEIRA, 2 DEMÃOS. AF_01/2021	PINT - PINTURAS	m²	0,5000000
Composição Auxiliar	88316 SINAPI	SERVENTE COM ENCARGOS COMPLEMENTARES	SEDI - SERVIÇOS DIVERSOS	H	1,1186000
Insumo	00005065 SINAPI	PREGO DE AÇO POLIDO COM CABEÇA 10 X 10 (7/8 X 17)	Material	KG	0,0113000
Insumo	00004813 SINAPI	PLACA DE OBRA (PARA CONSTRUCAO CIVIL) EM CHAPA GALVANIZADA *N. 22*, ADESIVADA, DE *2,4 X 1,2* M (SEM POSTES PARA FIXACAO)	Material	M²	1,0000000
Insumo	00005069 SINAPI	PREGO DE AÇO POLIDO COM CABEÇA 17 X 27 (2 1/2 X 11)	Material	KG	0,0132000
Insumo	00004509 SINAPI	SARRAFO *2,5 X 10* CM EM PINUS, MISTA OU EQUIVALENTE DA REGIAO - BRUTA	Material	M	3,2083000
1.2	Código Banco	Descrição	Tipo	Und	Quant.
Composição	C1630 SEINFRA	LOCAÇÃO DA OBRA - EXECUÇÃO DE GABARITO	0	m²	1,0000000
Insumo	I0101 SEINFRA	ARAME GALVANIZADO N.16 BWG	Material	KG	0,0200000
Insumo	I0498 SEINFRA	CARPINTEIRO	Mão de Obra	H	0,1300000
Insumo	I1691 SEINFRA	PONTALETE / BARROTE DE 3"x3"	Material	M	0,0400000
Insumo	I1724 SEINFRA	PREGO	Material	KG	0,0120000
Insumo	I2543 SEINFRA	SERVENTE	Mão de Obra	H	0,1300000
Insumo	I2429 SEINFRA	TABUA DE VIROLA DE 12"x 1"	Material	m²	0,0090000
1.3	Código Banco	Descrição	Tipo	Und	Quant.
Composição	CP03 Próprio	ADMINISTRAÇÃO CENTRA DE OBRA	SEOP - SERVIÇOS	UND	1,0000000
Composição Auxiliar	90779 SINAPI	ENGENHEIRO CIVIL DE OBRA SENIOR COM ENCARGOS COMPLEMENTARES	SEDI - SERVIÇOS DIVERSOS	H	2,8838032
Composição Auxiliar	90780 SINAPI	MESTRE DE OBRAS COM ENCARGOS COMPLEMENTARES	SEDI - SERVIÇOS DIVERSOS	H	57,6760647
Composição Auxiliar	88255 SINAPI	AUXILIAR TÉCNICO DE ENGENHARIA COM ENCARGOS COMPLEMENTARES	SEDI - SERVIÇOS DIVERSOS	H	57,6760647
2		INFRAESTRUTURA			
2.1	Código Banco	Descrição	Tipo	Und	Quant.
Composição	93358 SINAPI	ESCAVAÇÃO MANUAL DE VALA. AF_09/2024	MOVT - MOVIMENTO DE	m³	1,0000000
Composição Auxiliar	88316 SINAPI	SERVENTE COM ENCARGOS COMPLEMENTARES	SEDI - SERVIÇOS DIVERSOS	H	3,9557867
2.2	Código Banco	Descrição	Tipo	Und	Quant.
Composição	93382 SINAPI	REATERRO MANUAL DE VALAS, COM COMPACTADOR DE SOLOS DE PERCUSSÃO. AF_08/2023	MOVT - MOVIMENTO DE	m³	1,0000000
Composição Auxiliar	88316 SINAPI	SERVENTE COM ENCARGOS COMPLEMENTARES	SEDI - SERVIÇOS DIVERSOS	H	0,7666000
Composição Auxiliar	5903 SINAPI	CAMINHÃO PIPA 10.000 L TRUCADO, PESO BRUTO TOTAL 23.000 KG, CARGA ÚTIL MÁXIMA 15.935 KG, DISTÂNCIA ENTRE EIXOS 4,8 M, POTÊNCIA 230 CV, INCLUSIVE TANQUE DE AÇO PARA TRANSPORTE DE ÁGUA - CHI DIURNO. AF_06/2014	CHOR - CUSTOS HORÁRIOS DE MÁQUINAS E	CHI	0,0096000
Composição Auxiliar	91533 SINAPI	COMPACTADOR DE SOLOS DE PERCUSSÃO (SOQUETE) COM MOTOR A GASOLINA 4 TEMPOS, POTÊNCIA 4 CV - CHP DIURNO. AF_08/2015	CHOR - CUSTOS HORÁRIOS DE	CHP	0,1962000
Composição Auxiliar	5901 SINAPI	CAMINHÃO PIPA 10.000 L TRUCADO, PESO BRUTO TOTAL 23.000 KG, CARGA ÚTIL MÁXIMA 15.935 KG, DISTÂNCIA ENTRE EIXOS 4,8 M, POTÊNCIA 230 CV, INCLUSIVE TANQUE DE AÇO PARA TRANSPORTE DE ÁGUA - CHP DIURNO. AF_06/2014	CHOR - CUSTOS HORÁRIOS DE MÁQUINAS E	CHP	0,0054000
2.3	Código Banco	Descrição	Tipo	Und	Quant.
Composição	104468 SINAPI	COMPOSIÇÃO PARAMÉTRICA PARA EXECUÇÃO DE ESTRUTURAS DE CONCRETO ARMADO, PARA EDIFICAÇÃO INSTITUCIONAL TÉRREA, FCK = 25 MPA. AF_11/2022	FUES - FUNDAÇÕES E ESTRUTURAS	m³	1,0000000
Composição Auxiliar	92451 SINAPI	MONTAGEM E DESMONTAGEM DE FÔRMA DE VIGA, ESCORAMENTO COM GARFO DE MADEIRA, PÉ-DIREITO SIMPLES, EM CHAPA DE MADEIRA RESINADA, 2 UTILIZAÇÕES. AF_09/2020	FUES - FUNDAÇÕES E ESTRUTURAS	m²	2,5818000
Composição Auxiliar	92415 SINAPI	MONTAGEM E DESMONTAGEM DE FÔRMA DE PILARES RETANGULARES E ESTRUTURAS SIMILARES, PÉ-DIREITO SIMPLES, EM CHAPA DE MADEIRA COMPENSADA RESINADA, 2 UTILIZAÇÕES. AF_09/2020	FUES - FUNDAÇÕES E ESTRUTURAS	m²	0,7743000
Composição Auxiliar	92759 SINAPI	ARMAÇÃO DE PILAR OU VIGA DE ESTRUTURA CONVENCIONAL DE CONCRETO ARMADO UTILIZANDO AÇO CA-60 DE 5,0 MM - MONTAGEM. AF_06/2022	FUES - FUNDAÇÕES E ESTRUTURAS	KG	2,7682000
Composição Auxiliar	96557 SINAPI	CONCRETAGEM DE BLOCO DE COROAMENTO OU VIGA BALDRAME, FCK 30 MPA, COM USO DE BOMBA - LANÇAMENTO, ADENSAMENTO E ACABAMENTO. AF_01/2024	FUES - FUNDAÇÕES E ESTRUTURAS	m³	0,0402000
Composição Auxiliar	96544 SINAPI	ARMAÇÃO DE BLOCO UTILIZANDO AÇO CA-50 DE 6,3 MM - MONTAGEM. AF_01/2024	FUES - FUNDAÇÕES E ESTRUTURAS	KG	0,3324000
Composição Auxiliar	92765 SINAPI	ARMAÇÃO DE PILAR OU VIGA DE ESTRUTURA CONVENCIONAL DE CONCRETO ARMADO UTILIZANDO AÇO CA-50 DE 20,0 MM - MONTAGEM. AF_06/2022	FUES - FUNDAÇÕES E ESTRUTURAS	KG	4,2644000
Composição Auxiliar	96543 SINAPI	ARMAÇÃO DE BLOCO UTILIZANDO AÇO CA-60 DE 5 MM - MONTAGEM. AF_01/2024	FUES - FUNDAÇÕES E ESTRUTURAS	KG	0,1927000
Composição Auxiliar	92769 SINAPI	ARMAÇÃO DE LAJE DE ESTRUTURA CONVENCIONAL DE CONCRETO ARMADO UTILIZANDO AÇO CA-50 DE 6,3 MM - MONTAGEM. AF_06/2022	FUES - FUNDAÇÕES E ESTRUTURAS	KG	13,3167000
Composição Auxiliar	92762 SINAPI	ARMAÇÃO DE PILAR OU VIGA DE ESTRUTURA CONVENCIONAL DE CONCRETO ARMADO UTILIZANDO AÇO CA-50 DE 10,0 MM - MONTAGEM. AF_06/2022	FUES - FUNDAÇÕES E ESTRUTURAS	KG	2,6902000
Composição Auxiliar	104920 SINAPI	ARMAÇÃO DE BLOCO, SAPATA ISOLADA, VIGA BALDRAME E SAPATA CORRIDA UTILIZANDO AÇO CA-50 DE 12,5 MM - MONTAGEM. AF_01/2024	FUES - FUNDAÇÕES E ESTRUTURAS	KG	1,4606000
Composição Auxiliar	92770 SINAPI	ARMAÇÃO DE LAJE DE ESTRUTURA CONVENCIONAL DE CONCRETO ARMADO UTILIZANDO AÇO CA-50 DE 8,0 MM - MONTAGEM. AF_06/2022	FUES - FUNDAÇÕES E ESTRUTURAS	KG	6,7665000
Composição Auxiliar	92763 SINAPI	ARMAÇÃO DE PILAR OU VIGA DE ESTRUTURA CONVENCIONAL DE CONCRETO ARMADO UTILIZANDO AÇO CA-50 DE 12,5 MM - MONTAGEM. AF_06/2022	FUES - FUNDAÇÕES E ESTRUTURAS	KG	7,9742000
Composição Auxiliar	92761 SINAPI	ARMAÇÃO DE PILAR OU VIGA DE ESTRUTURA CONVENCIONAL DE CONCRETO ARMADO UTILIZANDO AÇO CA-50 DE 8,0 MM - MONTAGEM. AF_06/2022	FUES - FUNDAÇÕES E ESTRUTURAS	KG	0,9776000
Composição Auxiliar	92762 SINAPI	ARMAÇÃO DE PILAR OU VIGA DE ESTRUTURA CONVENCIONAL DE CONCRETO ARMADO UTILIZANDO AÇO CA-50 DE 10,0 MM - MONTAGEM. AF_06/2022	FUES - FUNDAÇÕES E ESTRUTURAS	KG	20,3576000
Composição Auxiliar	103676 SINAPI	CONCRETAGEM DE VIGAS E LAJES, FCK=25 MPA, PARA LAJES MACIÇAS OU NERVURADAS COM USO DE BOMBA - LANÇAMENTO, ADENSAMENTO E ACABAMENTO. AF_02/2022_PS	FUES - FUNDAÇÕES E ESTRUTURAS	m³	0,8363000
Composição Auxiliar	92510 SINAPI	MONTAGEM E DESMONTAGEM DE FÔRMA DE LAJE MACIÇA, PÉ-DIREITO SIMPLES, EM CHAPA DE MADEIRA COMPENSADA RESINADA, 2 UTILIZAÇÕES. AF_09/2020	FUES - FUNDAÇÕES E ESTRUTURAS	m²	4,6375000
Composição Auxiliar	96546 SINAPI	ARMAÇÃO DE BLOCO UTILIZANDO AÇO CA-50 DE 10 MM - MONTAGEM. AF_01/2024	FUES - FUNDAÇÕES E ESTRUTURAS	KG	2,6637000
Composição Auxiliar	92768 SINAPI	ARMAÇÃO DE LAJE DE ESTRUTURA CONVENCIONAL DE CONCRETO ARMADO UTILIZANDO AÇO CA-60 DE 5,0 MM - MONTAGEM. AF_06/2022	FUES - FUNDAÇÕES E ESTRUTURAS	KG	7,7183000
Composição Auxiliar	96542 SINAPI	FABRICAÇÃO, MONTAGEM E DESMONTAGEM DE FÔRMA PARA VIGA BALDRAME, EM CHAPA DE MADEIRA COMPENSADA RESINADA, E=17 MM, 4 UTILIZAÇÕES. AF_01/2024	FUES - FUNDAÇÕES E ESTRUTURAS	m²	0,6398000
Composição Auxiliar	96545 SINAPI	ARMAÇÃO DE BLOCO UTILIZANDO AÇO CA-50 DE 8 MM - MONTAGEM. AF_01/2024	FUES - FUNDAÇÕES E ESTRUTURAS	KG	0,1753000
Composição Auxiliar	103672 SINAPI	CONCRETAGEM DE PILARES, FCK = 25 MPA, COM USO DE BOMBA - LANÇAMENTO, ADENSAMENTO E ACABAMENTO. AF_02/2022_PS	FUES - FUNDAÇÕES E ESTRUTURAS	m³	0,1235000
Composição Auxiliar	92764 SINAPI	ARMAÇÃO DE PILAR OU VIGA DE ESTRUTURA CONVENCIONAL DE CONCRETO ARMADO UTILIZANDO AÇO CA-50 DE 16,0 MM - MONTAGEM. AF_06/2022	FUES - FUNDAÇÕES E ESTRUTURAS	KG	2,4283000
2.4		SAPATA			
2.4.1	Código Banco	Descrição	Tipo	Und	Quant.
Composição	96545 SINAPI	ARMAÇÃO DE BLOCO UTILIZANDO AÇO CA-50 DE 8 MM - MONTAGEM. AF_01/2024	FUES - FUNDAÇÕES E	KG	1,0000000
Composição Auxiliar	88238 SINAPI	AJUDANTE DE ARMADOR COM ENCARGOS COMPLEMENTARES	SEDI - SERVIÇOS DIVERSOS	H	0,0570000
Composição Auxiliar	92802 SINAPI	CORTE E DOBRA DE AÇO CA-50, DIÂMETRO DE 8,0 MM. AF_06/2022	FUES - FUNDAÇÕES E ESTRUTURAS	KG	1,0000000
Composição Auxiliar	88245 SINAPI	ARMADOR COM ENCARGOS COMPLEMENTARES	SEDI - SERVIÇOS DIVERSOS	H	0,1500000
Insumo	00039017 SINAPI	ESPACADOR / DISTANCIADOR CIRCULAR COM ENTRADA LATERAL, EM PLASTICO, PARA VERGALHAO *4,2 A 12,5* MM, COBRIMENTO 20 MM	Material	UN	0,6350000
Insumo	00043132 SINAPI	ARAME RECOZIDO 16 BWG, D = 1,65 MM (0,016 KG/M) OU 18 BWG, D = 1,25 MM (0,01 KG/M)	Material	KG	0,0250000
2.4.2	Código Banco	Descrição	Tipo	Und	Quant.
Composição	94965 SINAPI	CONCRETO FCK = 25MPA, TRAÇO 1:2,3:2,7 (EM MASSA SECA DE CIMENTO/ AREIA MÉDIA/ BRITA 1) - PREPARO MECÂNICO COM BETONEIRA 400 L. AF_05/2021	FUES - FUNDAÇÕES E ESTRUTURAS	m³	1,0000000
Composição Auxiliar	88830 SINAPI	BETONEIRA CAPACIDADE NOMINAL DE 400 L, CAPACIDADE DE MISTURA 280 L, MOTOR ELÉTRICO TRIFÁSICO POTÊNCIA DE 2 CV, SEM CARREGADOR - CHP DIURNO. AF_05/2023	CHOR - CUSTOS HORÁRIOS DE	CHP	0,7534000

Composição Auxiliar	88377 SINAPI	OPERADOR DE BETONEIRA ESTACIONÁRIA/MISTURADOR COM ENCARGOS COMPLEMENTARES	SEDI - SERVIÇOS DIVERSOS	H	1,4637000
Composição Auxiliar	88831 SINAPI	BETONEIRA CAPACIDADE NOMINAL DE 400 L, CAPACIDADE DE MISTURA 280 L, MOTOR ELÉTRICO TRIFÁSICO POTÊNCIA DE 2 CV, SEM CARREGADOR - CHI DIURNO. AF_05/2023	CHOR - CUSTOS HORÁRIOS DE	CHI	0,7103000
Composição Auxiliar	88316 SINAPI	SERVENTE COM ENCARGOS COMPLEMENTARES	SEDI - SERVIÇOS DIVERSOS	H	2,3117000
Insumo	00004721 SINAPI	PEDRA BRITADA N. 1 (9,5 A 19 MM) POSTO PEDREIRA/FORNECEDOR, SEM FRETE	Material	M³	0,5934000
Insumo	00001379 SINAPI	CIMENTO PORTLAND COMPOSTO CP II-32	Material	KG	362,6579000
Insumo	00000370 SINAPI	AREIA MEDIA - POSTO JAZIDA/FORNECEDOR (RETIRADO NA JAZIDA, SEM TRANSPORTE)	Material	M³	0,7229000
2.4.3	**Código Banco**	**Descrição**	**Tipo**	**Und**	**Quant.**
Composição	96535 SINAPI	FABRICAÇÃO, MONTAGEM E DESMONTAGEM DE FÔRMA PARA SAPATA, EM MADEIRA SERRADA, E=25 MM, 4 UTILIZAÇÕES. AF_01/2024	FUES - FUNDAÇÕES E ESTRUTURAS	m²	1,0000000
Composição Auxiliar	88262 SINAPI	CARPINTEIRO DE FORMAS COM ENCARGOS COMPLEMENTARES	SEDI - SERVIÇOS DIVERSOS	H	2,3920000
Composição Auxiliar	88239 SINAPI	AJUDANTE DE CARPINTEIRO COM ENCARGOS COMPLEMENTARES	SEDI - SERVIÇOS DIVERSOS	H	1,0810000
Composição Auxiliar	91693 SINAPI	SERRA CIRCULAR DE BANCADA COM MOTOR ELÉTRICO POTÊNCIA DE 5HP, COM COIFA PARA DISCO 10" - CHI DIURNO. AF_08/2015	CHOR - CUSTOS HORÁRIOS DE	CHI	0,2820000
Composição Auxiliar	91692 SINAPI	SERRA CIRCULAR DE BANCADA COM MOTOR ELÉTRICO POTÊNCIA DE 5HP, COM COIFA PARA DISCO 10" - CHP DIURNO. AF_08/2015	CHOR - CUSTOS HORÁRIOS DE	CHP	0,0700000
Insumo	00004517 SINAPI	SARRAFO *2,5 X 7,5* CM EM PINUS, MISTA OU EQUIVALENTE DA REGIAO - BRUTA	Material	M	3,6090000
Insumo	00040304 SINAPI	PREGO DE ACO POLIDO COM CABECA DUPLA 17 X 27 (2 1/2 X 11)	Material	KG	0,0470000
Insumo	00005073 SINAPI	PREGO DE ACO POLIDO COM CABECA 17 X 24 (2 1/4 X 11)	Material	KG	0,0380000
Insumo	00002692 SINAPI	DESMOLDANTE PROTETOR PARA FORMAS DE MADEIRA, DE BASE OLEOSA EMULSIONADA EM AGUA	Material	L	0,0167000
Insumo	00006212 SINAPI	TABUA *2,5 X 30 CM EM PINUS, MISTA OU EQUIVALENTE DA REGIAO - BRUTA	Material	M	1,2270000
Insumo	00005074 SINAPI	PREGO DE ACO POLIDO COM CABECA 15 X 18 (1 1/2 X 13)	Material	KG	0,0050000
2.5		**VIGA BALDRAME**			
2.5.1	**Código Banco**	**Descrição**	**Tipo**	**Und**	**Quant.**
Composição	96536 SINAPI	FABRICAÇÃO, MONTAGEM E DESMONTAGEM DE FÔRMA PARA VIGA BALDRAME, EM MADEIRA SERRADA, E=25 MM, 4 UTILIZAÇÕES. AF_01/2024	FUES - FUNDAÇÕES E ESTRUTURAS	m²	1,0000000
Composição Auxiliar	91693 SINAPI	SERRA CIRCULAR DE BANCADA COM MOTOR ELÉTRICO POTÊNCIA DE 5HP, COM COIFA PARA DISCO 10" - CHI DIURNO. AF_08/2015	CHOR - CUSTOS HORÁRIOS DE	CHI	0,0530000
Composição Auxiliar	91692 SINAPI	SERRA CIRCULAR DE BANCADA COM MOTOR ELÉTRICO POTÊNCIA DE 5HP, COM COIFA PARA DISCO 10" - CHP DIURNO. AF_08/2015	CHOR - CUSTOS HORÁRIOS DE	CHP	0,0130000
Composição Auxiliar	88262 SINAPI	CARPINTEIRO DE FORMAS COM ENCARGOS COMPLEMENTARES	SEDI - SERVIÇOS DIVERSOS	H	1,0880000
Composição Auxiliar	88239 SINAPI	AJUDANTE DE CARPINTEIRO COM ENCARGOS COMPLEMENTARES	SEDI - SERVIÇOS DIVERSOS	H	0,4770000
Insumo	00040304 SINAPI	PREGO DE ACO POLIDO COM CABECA DUPLA 17 X 27 (2 1/2 X 11)	Material	KG	0,0530000
Insumo	00005073 SINAPI	PREGO DE ACO POLIDO COM CABECA 17 X 24 (2 1/4 X 11)	Material	KG	0,0260000
Insumo	00006212 SINAPI	TABUA *2,5 X 30 CM EM PINUS, MISTA OU EQUIVALENTE DA REGIAO - BRUTA	Material	M	1,1340000
Insumo	00004491 SINAPI	PONTALETE *7,5 X 7,5* CM EM PINUS, MISTA OU EQUIVALENTE DA REGIAO - BRUTA	Material	M	0,6050000
Insumo	00002692 SINAPI	DESMOLDANTE PROTETOR PARA FORMAS DE MADEIRA, DE BASE OLEOSA EMULSIONADA EM AGUA	Material	L	0,0167000
Insumo	00004517 SINAPI	SARRAFO *2,5 X 7,5* CM EM PINUS, MISTA OU EQUIVALENTE DA REGIAO - BRUTA	Material	M	0,5470000
2.5.2	**Código Banco**	**Descrição**	**Tipo**	**Und**	**Quant.**
Composição	96544 SINAPI	ARMAÇÃO DE BLOCO UTILIZANDO AÇO CA-50 DE 6,3 MM - MONTAGEM. AF_01/2024	FUES - FUNDAÇÕES E	KG	1,0000000
Composição Auxiliar	88245 SINAPI	ARMADOR COM ENCARGOS COMPLEMENTARES	SEDI - SERVIÇOS DIVERSOS	H	0,1960000
Composição Auxiliar	88238 SINAPI	AJUDANTE DE ARMADOR COM ENCARGOS COMPLEMENTARES	SEDI - SERVIÇOS DIVERSOS	H	0,0750000
Composição Auxiliar	92801 SINAPI	CORTE E DOBRA DE AÇO CA-50, DIÂMETRO DE 6,3 MM. AF_06/2022	FUES - FUNDAÇÕES E ESTRUTURAS	KG	1,0000000
Insumo	00039017 SINAPI	ESPACADOR / DISTANCIADOR CIRCULAR COM ENTRADA LATERAL, EM PLASTICO, PARA VERGALHAO *4,2 A 12,5* MM, COBRIMENTO 20 MM	Material	UN	0,8560000
Insumo	00043132 SINAPI	ARAME RECOZIDO 16 BWG, D = 1,65 MM (0,016 KG/M) OU 18 BWG, D = 1,25 MM (0,01 KG/M)	Material	KG	0,0250000
2.5.3	**Código Banco**	**Descrição**	**Tipo**	**Und**	**Quant.**
Composição	96545 SINAPI	ARMAÇÃO DE BLOCO UTILIZANDO AÇO CA-50 DE 8 MM - MONTAGEM. AF_01/2024	FUES - FUNDAÇÕES E	KG	1,0000000
Composição Auxiliar	88239 SINAPI	AJUDANTE DE ARMADOR COM ENCARGOS COMPLEMENTARES	SEDI - SERVIÇOS DIVERSOS	H	0,0570000
Composição Auxiliar	92802 SINAPI	CORTE E DOBRA DE AÇO CA-50, DIÂMETRO DE 8,0 MM. AF_06/2022	FUES - FUNDAÇÕES E ESTRUTURAS	KG	1,0000000
Composição Auxiliar	88245 SINAPI	ARMADOR COM ENCARGOS COMPLEMENTARES	SEDI - SERVIÇOS DIVERSOS	H	0,1500000
Insumo	00039017 SINAPI	ESPACADOR / DISTANCIADOR CIRCULAR COM ENTRADA LATERAL, EM PLASTICO, PARA VERGALHAO *4,2 A 12,5* MM, COBRIMENTO 20 MM	Material	UN	0,6350000
Insumo	00043132 SINAPI	ARAME RECOZIDO 16 BWG, D = 1,65 MM (0,016 KG/M) OU 18 BWG, D = 1,25 MM (0,01 KG/M)	Material	KG	0,0250000
2.5.4	**Código Banco**	**Descrição**	**Tipo**	**Und**	**Quant.**
Composição	96543 SINAPI	ARMAÇÃO DE BLOCO UTILIZANDO AÇO CA-60 DE 5 MM - MONTAGEM. AF_01/2024	FUES - FUNDAÇÕES E	KG	1,0000000
Composição Auxiliar	92800 SINAPI	CORTE E DOBRA DE AÇO CA-60, DIÂMETRO DE 5,0 MM. AF_06/2022	FUES - FUNDAÇÕES E ESTRUTURAS	KG	1,0000000
Composição Auxiliar	88238 SINAPI	AJUDANTE DE ARMADOR COM ENCARGOS COMPLEMENTARES	SEDI - SERVIÇOS DIVERSOS	H	0,0970000
Composição Auxiliar	88245 SINAPI	ARMADOR COM ENCARGOS COMPLEMENTARES	SEDI - SERVIÇOS DIVERSOS	H	0,2520000
Insumo	00043132 SINAPI	ARAME RECOZIDO 16 BWG, D = 1,65 MM (0,016 KG/M) OU 18 BWG, D = 1,25 MM (0,01 KG/M)	Material	KG	0,0250000
Insumo	00039017 SINAPI	ESPACADOR / DISTANCIADOR CIRCULAR COM ENTRADA LATERAL, EM PLASTICO, PARA VERGALHAO *4,2 A 12,5* MM, COBRIMENTO 20 MM	Material	UN	1,1430000
2.5.5	**Código Banco**	**Descrição**	**Tipo**	**Und**	**Quant.**
Composição	94965 SINAPI	CONCRETO FCK = 25MPA, TRAÇO 1:2,3:2,7 (EM MASSA SECA DE CIMENTO/ AREIA MÉDIA/ BRITA 1) - PREPARO MECÂNICO COM BETONEIRA 400 L. AF_05/2021	FUES - FUNDAÇÕES E ESTRUTURAS	m³	1,0000000
Composição Auxiliar	88830 SINAPI	BETONEIRA CAPACIDADE NOMINAL DE 400 L, CAPACIDADE DE MISTURA 280 L, MOTOR ELÉTRICO TRIFÁSICO POTÊNCIA DE 2 CV, SEM CARREGADOR - CHP DIURNO. AF_05/2023	CHOR - CUSTOS HORÁRIOS DE	CHP	0,7534000
Composição Auxiliar	88377 SINAPI	OPERADOR DE BETONEIRA ESTACIONÁRIA/MISTURADOR COM ENCARGOS COMPLEMENTARES	SEDI - SERVIÇOS DIVERSOS	H	1,4637000
Composição Auxiliar	88831 SINAPI	BETONEIRA CAPACIDADE NOMINAL DE 400 L, CAPACIDADE DE MISTURA 280 L, MOTOR ELÉTRICO TRIFÁSICO POTÊNCIA DE 2 CV, SEM CARREGADOR - CHI DIURNO. AF_05/2023	CHOR - CUSTOS HORÁRIOS DE	CHI	0,7103000
Composição Auxiliar	88316 SINAPI	SERVENTE COM ENCARGOS COMPLEMENTARES	SEDI - SERVIÇOS DIVERSOS	H	2,3117000
Insumo	00004721 SINAPI	PEDRA BRITADA N. 1 (9,5 A 19 MM) POSTO PEDREIRA/FORNECEDOR, SEM FRETE	Material	M³	0,5934000
Insumo	00001379 SINAPI	CIMENTO PORTLAND COMPOSTO CP II-32	Material	KG	362,6579000
Insumo	00000370 SINAPI	AREIA MEDIA - POSTO JAZIDA/FORNECEDOR (RETIRADO NA JAZIDA, SEM TRANSPORTE)	Material	M³	0,7229000
3		**SUPERESTRUTURA**			
3.1	**Código Banco**	**Descrição**	**Tipo**	**Und**	**Quant.**
Composição	104468 SINAPI	COMPOSIÇÃO PARAMÉTRICA PARA EXECUÇÃO DE ESTRUTURAS DE CONCRETO ARMADO, PARA EDIFICAÇÃO INSTITUCIONAL TÉRREA, FCK = 25 MPA. AF_11/2022	FUES - FUNDAÇÕES E ESTRUTURAS	m³	1,0000000
Composição Auxiliar	92451 SINAPI	MONTAGEM E DESMONTAGEM DE FÔRMA DE VIGA, ESCORAMENTO COM GARFO DE MADEIRA, PÉ-DIREITO SIMPLES, EM CHAPA DE MADEIRA RESINADA, 2 UTILIZAÇÕES. AF_09/2020	FUES - FUNDAÇÕES E ESTRUTURAS	m²	2,5818000
Composição Auxiliar	92415 SINAPI	MONTAGEM E DESMONTAGEM DE FÔRMA DE PILARES RETANGULARES E ESTRUTURAS SIMILARES, PÉ-DIREITO SIMPLES, EM CHAPA DE MADEIRA COMPENSADA RESINADA, 2 UTILIZAÇÕES. AF_09/2020	FUES - FUNDAÇÕES E ESTRUTURAS	m²	0,7743000
Composição Auxiliar	92759 SINAPI	ARMAÇÃO DE PILAR OU VIGA DE ESTRUTURA CONVENCIONAL DE CONCRETO ARMADO UTILIZANDO AÇO CA-60 DE 5,0 MM - MONTAGEM. AF_06/2022	FUES - FUNDAÇÕES E ESTRUTURAS	KG	2,7582000
Composição Auxiliar	96557 SINAPI	CONCRETAGEM DE BLOCO DE COROAMENTO OU VIGA BALDRAME, FCK 30 MPA, COM USO DE BOMBA - LANÇAMENTO, ADENSAMENTO E ACABAMENTO. AF_01/2024	FUES - FUNDAÇÕES E ESTRUTURAS	m³	0,0402000
Composição Auxiliar	96544 SINAPI	ARMAÇÃO DE BLOCO UTILIZANDO AÇO CA-50 DE 6,3 MM - MONTAGEM. AF_01/2024	FUES - FUNDAÇÕES E ESTRUTURAS	KG	0,3324000
Composição Auxiliar	92765 SINAPI	ARMAÇÃO DE PILAR OU VIGA DE ESTRUTURA CONVENCIONAL DE CONCRETO ARMADO UTILIZANDO AÇO CA-50 DE 20,0 MM - MONTAGEM. AF_06/2022	FUES - FUNDAÇÕES E ESTRUTURAS	KG	4,2644000
Composição Auxiliar	96543 SINAPI	ARMAÇÃO DE BLOCO UTILIZANDO AÇO CA-60 DE 5 MM - MONTAGEM. AF_01/2024	FUES - FUNDAÇÕES E ESTRUTURAS	KG	0,1927000
Composição Auxiliar	92789 SINAPI	ARMAÇÃO DE LAJE DE ESTRUTURA CONVENCIONAL DE CONCRETO ARMADO UTILIZANDO AÇO CA-50 DE 6,3 MM - MONTAGEM. AF_06/2022	FUES - FUNDAÇÕES E ESTRUTURAS	KG	13,3167000
Composição Auxiliar	92762 SINAPI	ARMAÇÃO DE PILAR OU VIGA DE ESTRUTURA CONVENCIONAL DE CONCRETO ARMADO UTILIZANDO AÇO CA-50 DE 10,0 MM - MONTAGEM. AF_06/2022	FUES - FUNDAÇÕES E ESTRUTURAS	KG	2,6902000

Composição Auxiliar	104920 SINAPI	ARMAÇÃO DE BLOCO, SAPATA ISOLADA, VIGA BALDRAME E SAPATA CORRIDA UTILIZANDO AÇO CA-50 DE 12,5 MM - MONTAGEM. AF_01/2024	FUES - FUNDAÇÕES E ESTRUTURAS	KG	1,4606000
Composição Auxiliar	92770 SINAPI	ARMAÇÃO DE LAJE DE ESTRUTURA CONVENCIONAL DE CONCRETO ARMADO UTILIZANDO AÇO CA-50 DE 8,0 MM - MONTAGEM. AF_06/2022	FUES - FUNDAÇÕES E ESTRUTURAS	KG	6,7065000
Composição Auxiliar	92763 SINAPI	ARMAÇÃO DE PILAR OU VIGA DE ESTRUTURA CONVENCIONAL DE CONCRETO ARMADO UTILIZANDO AÇO CA-50 DE 12,5 MM - MONTAGEM. AF_06/2022	FUES - FUNDAÇÕES E ESTRUTURAS	KG	7,9742000
Composição Auxiliar	92761 SINAPI	ARMAÇÃO DE PILAR OU VIGA DE ESTRUTURA CONVENCIONAL DE CONCRETO ARMADO UTILIZANDO AÇO CA-50 DE 8,0 MM - MONTAGEM. AF_06/2022	FUES - FUNDAÇÕES E ESTRUTURAS	KG	0,9776000
Composição Auxiliar	92762 SINAPI	ARMAÇÃO DE PILAR OU VIGA DE ESTRUTURA CONVENCIONAL DE CONCRETO ARMADO UTILIZANDO AÇO CA-50 DE 10,0 MM - MONTAGEM. AF_06/2022	FUES - FUNDAÇÕES E ESTRUTURAS	KG	20,3576000
Composição Auxiliar	103675 SINAPI	CONCRETAGEM DE VIGAS E LAJES, FCK=25 MPA, PARA LAJES MACIÇAS OU NERVURADAS COM USO DE BOMBA - LANÇAMENTO, ADENSAMENTO E ACABAMENTO. AF_02/2022_PS	FUES - FUNDAÇÕES E ESTRUTURAS	m³	0,8363000
Composição Auxiliar	92510 SINAPI	MONTAGEM E DESMONTAGEM DE FÔRMA DE LAJE MACIÇA, PÉ-DIREITO SIMPLES, EM CHAPA DE MADEIRA COMPENSADA RESINADA, 2 UTILIZAÇÕES. AF_09/2020	FUES - FUNDAÇÕES E ESTRUTURAS	m²	4,6375000
Composição Auxiliar	96546 SINAPI	ARMAÇÃO DE BLOCO UTILIZANDO AÇO CA-50 DE 10 MM - MONTAGEM. AF_01/2024	FUES - FUNDAÇÕES E ESTRUTURAS	KG	2,8637000
Composição Auxiliar	92768 SINAPI	ARMAÇÃO DE LAJE DE ESTRUTURA CONVENCIONAL DE CONCRETO ARMADO UTILIZANDO AÇO CA-60 DE 5,0 MM - MONTAGEM. AF_06/2022	FUES - FUNDAÇÕES E ESTRUTURAS	KG	7,7183000
Composição Auxiliar	96542 SINAPI	FABRICAÇÃO, MONTAGEM E DESMONTAGEM DE FÔRMA PARA VIGA BALDRAME, EM CHAPA DE MADEIRA COMPENSADA RESINADA, E=17 MM, 4 UTILIZAÇÕES. AF_01/2024	FUES - FUNDAÇÕES E ESTRUTURAS	m²	0,6398000
Composição Auxiliar	96545 SINAPI	ARMAÇÃO DE BLOCO UTILIZANDO AÇO CA-50 DE 8 MM - MONTAGEM. AF_01/2024	FUES - FUNDAÇÕES E ESTRUTURAS	KG	0,1753000
Composição Auxiliar	103672 SINAPI	CONCRETAGEM DE PILARES, FCK = 25 MPA, COM USO DE BOMBA - LANÇAMENTO, ADENSAMENTO E ACABAMENTO. AF_02/2022_PS	FUES - FUNDAÇÕES E ESTRUTURAS	m³	0,1235000
Composição Auxiliar	92764 SINAPI	ARMAÇÃO DE PILAR OU VIGA DE ESTRUTURA CONVENCIONAL DE CONCRETO ARMADO UTILIZANDO AÇO CA-50 DE 16,0 MM - MONTAGEM. AF_06/2022	FUES - FUNDAÇÕES E ESTRUTURAS	KG	2,4283000
3.2	**Código Banco**	**Descrição**	**Tipo**	**Und**	**Quant.**
Composição	C2665 SEINFRA	VERGA RETA DE CONCRETO ARMADO	0	m³	1,0000000
Insumo	I1726 SEINFRA	PREGO 18X27 (2.1/2" X 10) (APROXIMADAMENTE 198UN/KG)	Material	KG	2,0000000
Insumo	I0498 SEINFRA	CARPINTEIRO	Mão de Obra	H	7,5000000
Insumo	I0280 SEINFRA	BRITA	Material	m³	0,8780000
Insumo	I0121 SEINFRA	ARMADOR/FERREIRO	Mão de Obra	H	4,8000000
Insumo	I1916 SEINFRA	TABUA DE 1" DE 3A. - L = 30cm	Material	M	5,0000000
Insumo	I0682 SEINFRA	BETONEIRA ELÉTRICA 580L (CHP)	Equipamento	H	0,7140000
Insumo	I1691 SEINFRA	PONTALETE / BARROTE DE 3"x3"	Material	M	0,6000000
Insumo	I0103 SEINFRA	ARAME RECOZIDO N.18 BWG	Material	KG	1,2000000
Insumo	I0157 SEINFRA	AÇO CA-25	Material	KG	60,0000000
Insumo	I2543 SEINFRA	SERVENTE	Mão de Obra	H	12,0000000
Insumo	I2391 SEINFRA	PEDREIRO	Mão de Obra	H	2,0000000
Insumo	I0037 SEINFRA	AJUDANTE	Mão de Obra	H	12,3000000
Insumo	I0805 SEINFRA	CIMENTO PORTLAND	Material	KG	327,6000000
Insumo	I0109 SEINFRA	AREIA MEDIA	Material	m³	0,6235000
3.3		**PILARES**			
3.3.1	**Código Banco**	**Descrição**	**Tipo**	**Und**	**Quant.**
Composição	92270 SINAPI	FABRICAÇÃO DE FÔRMA PARA VIGAS, COM MADEIRA SERRADA, E = 25 MM. AF_09/2020	FUES - FUNDAÇÕES E	m²	1,0000000
Composição Auxiliar	91693 SINAPI	SERRA CIRCULAR DE BANCADA COM MOTOR ELÉTRICO POTÊNCIA DE 5HP, COM COIFA PARA DISCO 10" - CHI DIURNO. AF_08/2015	CHOR - CUSTOS HORÁRIOS DE	CHI	0,2240000
Composição Auxiliar	88262 SINAPI	CARPINTEIRO DE FORMAS COM ENCARGOS COMPLEMENTARES	SEDI - SERVIÇOS DIVERSOS	H	0,7920000
Composição Auxiliar	91692 SINAPI	SERRA CIRCULAR DE BANCADA COM MOTOR ELÉTRICO POTÊNCIA DE 5HP, COM COIFA PARA DISCO 10" - CHP DIURNO. AF_08/2015	CHOR - CUSTOS HORÁRIOS DE	CHP	0,0560000
Composição Auxiliar	88239 SINAPI	AJUDANTE DE CARPINTEIRO COM ENCARGOS COMPLEMENTARES	SEDI - SERVIÇOS DIVERSOS	H	0,1790000
Insumo	00004517 SINAPI	SARRAFO "2,5 X 7,5" CM EM PINUS, MISTA OU EQUIVALENTE DA REGIAO - BRUTA	Material	M	4,2280000
Insumo	00006189 SINAPI	TABUA NAO APARELHADA "2,5 X 30" CM, EM MACARANDUBA/MASSARANDUBA, ANGELIM OU EQUIVALENTE DA REGIAO - BRUTA	Material	M	4,4480000
Insumo	00005068 SINAPI	PREGO DE ACO POLIDO COM CABECA 17 X 21 (2 X 11)	Material	KG	0,1280000
3.3.2	**Código Banco**	**Descrição**	**Tipo**	**Und**	**Quant.**
Composição	92762 SINAPI	ARMAÇÃO DE PILAR OU VIGA DE ESTRUTURA CONVENCIONAL DE CONCRETO ARMADO UTILIZANDO AÇO CA-50 DE 10,0 MM - MONTAGEM. AF_06/2022	FUES - FUNDAÇÕES E ESTRUTURAS	KG	1,0000000
Composição Auxiliar	92603 SINAPI	CORTE E DOBRA DE AÇO CA-50, DIÂMETRO DE 10,0 MM. AF_06/2022	FUES - FUNDAÇÕES E ESTRUTURAS	KG	1,0000000
Composição Auxiliar	88236 SINAPI	AJUDANTE DE ARMADOR COM ENCARGOS COMPLEMENTARES	SEDI - SERVIÇOS DIVERSOS	H	0,0064000
Composição Auxiliar	88245 SINAPI	ARMADOR COM ENCARGOS COMPLEMENTARES	SEDI - SERVIÇOS DIVERSOS	H	0,0392000
Insumo	00043132 SINAPI	ARAME RECOZIDO 16 BWG, D = 1,65 MM (0,016 KG/M) OU 18 BWG, D = 1,25 MM (0,01 KG/M)	Material	KG	0,0250000
Insumo	00039017 SINAPI	ESPACADOR / DISTANCIADOR CIRCULAR COM ENTRADA LATERAL, EM PLASTICO, PARA VERGALHAO "4,2 A 12,5" MM, COBRIMENTO 20 MM	Material	UN	0,5430000
3.3.3	**Código Banco**	**Descrição**	**Tipo**	**Und**	**Quant.**
Composição	92759 SINAPI	ARMAÇÃO DE PILAR OU VIGA DE ESTRUTURA CONVENCIONAL DE CONCRETO ARMADO UTILIZANDO AÇO CA-60 DE 5,0 MM - MONTAGEM. AF_06/2022	FUES - FUNDAÇÕES E ESTRUTURAS	KG	1,0000000
Composição Auxiliar	88245 SINAPI	ARMADOR COM ENCARGOS COMPLEMENTARES	SEDI - SERVIÇOS DIVERSOS	H	0,1069000
Composição Auxiliar	92600 SINAPI	CORTE E DOBRA DE AÇO CA-60, DIÂMETRO DE 5,0 MM. AF_06/2022	FUES - FUNDAÇÕES E ESTRUTURAS	KG	1,0000000
Composição Auxiliar	88238 SINAPI	AJUDANTE DE ARMADOR COM ENCARGOS COMPLEMENTARES	SEDI - SERVIÇOS DIVERSOS	H	0,0175000
Insumo	00043132 SINAPI	ARAME RECOZIDO 16 BWG, D = 1,65 MM (0,016 KG/M) OU 18 BWG, D = 1,25 MM (0,01 KG/M)	Material	KG	0,0250000
Insumo	00039017 SINAPI	ESPACADOR / DISTANCIADOR CIRCULAR COM ENTRADA LATERAL, EM PLASTICO, PARA VERGALHAO "4,2 A 12,5" MM, COBRIMENTO 20 MM	Material	UN	1,1900000
3.3.4	**Código Banco**	**Descrição**	**Tipo**	**Und**	**Quant.**
Composição	94965 SINAPI	CONCRETO FCK = 25MPA, TRAÇO 1:2,3:2,7 (EM MASSA SECA DE CIMENTO/ AREIA MÉDIA/ BRITA 1) - PREPARO MECÂNICO COM BETONEIRA 400 L. AF_05/2021	FUES - FUNDAÇÕES E ESTRUTURAS	m³	1,0000000
Composição Auxiliar	88830 SINAPI	BETONEIRA CAPACIDADE NOMINAL DE 400 L, CAPACIDADE DE MISTURA 280 L, MOTOR ELÉTRICO TRIFÁSICO POTÊNCIA DE 2 CV, SEM CARREGADOR - CHP DIURNO. AF_05/2023	CHOR - CUSTOS HORÁRIOS DE	CHP	0,7534000
Composição Auxiliar	88377 SINAPI	OPERADOR DE BETONEIRA ESTACIONÁRIA/MISTURADOR COM ENCARGOS COMPLEMENTARES	SEDI - SERVIÇOS DIVERSOS	H	1,4837000
Composição Auxiliar	88831 SINAPI	BETONEIRA CAPACIDADE NOMINAL DE 400 L, CAPACIDADE DE MISTURA 280 L, MOTOR ELÉTRICO TRIFÁSICO POTÊNCIA DE 2 CV, SEM CARREGADOR - CHI DIURNO. AF_05/2023	CHOR - CUSTOS HORÁRIOS DE	CHI	0,7103000
Composição Auxiliar	88316 SINAPI	SERVENTE COM ENCARGOS COMPLEMENTARES	SEDI - SERVIÇOS DIVERSOS	H	2,3117000
Insumo	00004721 SINAPI	PEDRA BRITADA N. 1 (9,5 A 19 MM) POSTO PEDREIRA/FORNECEDOR, SEM FRETE	Material	M³	0,5934000
Insumo	00001379 SINAPI	CIMENTO PORTLAND COMPOSTO CP II-32	Material	KG	362,6579000
Insumo	00000370 SINAPI	AREIA MEDIA - POSTO JAZIDA/FORNECEDOR (RETIRADO NA JAZIDA, SEM TRANSPORTE)	Material	M³	0,7229000
3.3.5		**VIGAS SUPERIOR**			
3.3.5.1	**Código Banco**	**Descrição**	**Tipo**	**Und**	**Quant.**
Composição	92270 SINAPI	FABRICAÇÃO DE FÔRMA PARA VIGAS, COM MADEIRA SERRADA, E = 25 MM. AF_09/2020	FUES - FUNDAÇÕES E	m²	1,0000000
Composição Auxiliar	91693 SINAPI	SERRA CIRCULAR DE BANCADA COM MOTOR ELÉTRICO POTÊNCIA DE 5HP, COM COIFA PARA DISCO 10" - CHI DIURNO. AF_08/2015	CHOR - CUSTOS HORÁRIOS DE	CHI	0,2240000
Composição Auxiliar	88262 SINAPI	CARPINTEIRO DE FORMAS COM ENCARGOS COMPLEMENTARES	SEDI - SERVIÇOS DIVERSOS	H	0,7920000
Composição Auxiliar	91692 SINAPI	SERRA CIRCULAR DE BANCADA COM MOTOR ELÉTRICO POTÊNCIA DE 5HP, COM COIFA PARA DISCO 10" - CHP DIURNO. AF_08/2015	CHOR - CUSTOS HORÁRIOS DE	CHP	0,0560000
Composição Auxiliar	88239 SINAPI	AJUDANTE DE CARPINTEIRO COM ENCARGOS COMPLEMENTARES	SEDI - SERVIÇOS DIVERSOS	H	0,1790000
Insumo	00004517 SINAPI	SARRAFO "2,5 X 7,5" CM EM PINUS, MISTA OU EQUIVALENTE DA REGIAO - BRUTA	Material	M	4,2280000
Insumo	00006189 SINAPI	TABUA NAO APARELHADA "2,5 X 30" CM, EM MACARANDUBA/MASSARANDUBA, ANGELIM OU EQUIVALENTE DA REGIAO - BRUTA	Material	M	4,4480000
Insumo	00005068 SINAPI	PREGO DE ACO POLIDO COM CABECA 17 X 21 (2 X 11)	Material	KG	0,1280000
3.3.5.2	**Código Banco**	**Descrição**	**Tipo**	**Und**	**Quant.**
Composição	92761 SINAPI	ARMAÇÃO DE PILAR OU VIGA DE ESTRUTURA CONVENCIONAL DE CONCRETO ARMADO UTILIZANDO AÇO CA-50 DE 8,0 MM - MONTAGEM. AF_06/2022	FUES - FUNDAÇÕES E ESTRUTURAS	KG	1,0000000

Composição Auxiliar	88238	SINAPI	AJUDANTE DE ARMADOR COM ENCARGOS COMPLEMENTARES	SEDI - SERVIÇOS DIVERSOS	H	0,0092000
Composição Auxiliar	88245	SINAPI	ARMADOR COM ENCARGOS COMPLEMENTARES	SEDI - SERVIÇOS DIVERSOS	H	0,0561000
Composição Auxiliar	92802	SINAPI	CORTE E DOBRA DE AÇO CA-50, DIÂMETRO DE 8,0 MM. AF_06/2022	FUES - FUNDAÇÕES E ESTRUTURAS	KG	1,0000000
Insumo	00043132	SINAPI	ARAME RECOZIDO 16 BWG, D = 1,65 MM (0,016 KG/M) OU 18 BWG, D = 1,25 MM (0,01 KG/M)	Material	KG	0,0250000
Insumo	00039017	SINAPI	ESPACADOR / DISTANCIADOR CIRCULAR COM ENTRADA LATERAL, EM PLASTICO, PARA VERGALHAO *4,2 A 12,5* MM, COBRIMENTO 20 MM	Material	UN	0,7430000
3.3.5.3	**Código**	**Banco**	**Descrição**	**Tipo**	**Und**	**Quant.**
Composição	92759	SINAPI	ARMAÇÃO DE PILAR OU VIGA DE ESTRUTURA CONVENCIONAL DE CONCRETO ARMADO UTILIZANDO AÇO CA-60 DE 5,0 MM - MONTAGEM. AF_06/2022	FUES - FUNDAÇÕES E ESTRUTURAS	KG	1,0000000
Composição Auxiliar	88245	SINAPI	ARMADOR COM ENCARGOS COMPLEMENTARES	SEDI - SERVIÇOS DIVERSOS	H	0,1069000
Composição Auxiliar	92800	SINAPI	CORTE E DOBRA DE AÇO CA-60, DIÂMETRO DE 5,0 MM. AF_06/2022	FUES - FUNDAÇÕES E ESTRUTURAS	KG	1,0000000
Composição Auxiliar	88238	SINAPI	AJUDANTE DE ARMADOR COM ENCARGOS COMPLEMENTARES	SEDI - SERVIÇOS DIVERSOS	H	0,0175000
Insumo	00043132	SINAPI	ARAME RECOZIDO 16 BWG, D = 1,65 MM (0,016 KG/M) OU 18 BWG, D = 1,25 MM (0,01 KG/M)	Material	KG	0,0250000
Insumo	00039017	SINAPI	ESPACADOR / DISTANCIADOR CIRCULAR COM ENTRADA LATERAL, EM PLASTICO, PARA VERGALHAO *4,2 A 12,5* MM, COBRIMENTO 20 MM	Material	UN	1,1900000
3.3.5.4	**Código**	**Banco**	**Descrição**	**Tipo**	**Und**	**Quant.**
Composição	94965	SINAPI	CONCRETO FCK = 25MPA, TRAÇO 1:2,3:2,7 (EM MASSA SECA DE CIMENTO/ AREIA MÉDIA/ BRITA 1) - PREPARO MECÂNICO COM BETONEIRA 400 L. AF_05/2021	FUES - FUNDAÇÕES E ESTRUTURAS	m³	1,0000000
Composição Auxiliar	88830	SINAPI	BETONEIRA CAPACIDADE NOMINAL DE 400 L, CAPACIDADE DE MISTURA 280 L, MOTOR ELÉTRICO TRIFÁSICO POTÊNCIA DE 2 CV, SEM CARREGADOR - CHP DIURNO. AF_05/2023	CHOR - CUSTOS HORÁRIOS DE	CHP	0,7534000
Composição Auxiliar	88377	SINAPI	OPERADOR DE BETONEIRA ESTACIONÁRIA/MISTURADOR COM ENCARGOS COMPLEMENTARES	SEDI - SERVIÇOS DIVERSOS	H	1,4637000
Composição Auxiliar	88831	SINAPI	BETONEIRA CAPACIDADE NOMINAL DE 400 L, CAPACIDADE DE MISTURA 280 L, MOTOR ELÉTRICO TRIFÁSICO POTÊNCIA DE 2 CV, SEM CARREGADOR - CHI DIURNO. AF_05/2023	CHOR - CUSTOS HORÁRIOS DE	CHI	0,7103000
Composição Auxiliar	88316	SINAPI	SERVENTE COM ENCARGOS COMPLEMENTARES	SEDI - SERVIÇOS DIVERSOS	H	2,3117000
Insumo	00004721	SINAPI	PEDRA BRITADA N. 1 (9,5 A 19 MM) POSTO PEDREIRA/FORNECEDOR, SEM FRETE	Material	M³	0,5934000
Insumo	00001379	SINAPI	CIMENTO PORTLAND COMPOSTO CP II-32	Material	KG	362,6579000
Insumo	00000370	SINAPI	AREIA MEDIA - POSTO JAZIDA/FORNECEDOR (RETIRADO NA JAZIDA, SEM TRANSPORTE)	Material	M³	0,7229000
4			**PAVIMENTAÇÃO**			
4.1	**Código**	**Banco**	**Descrição**	**Tipo**	**Und**	**Quant.**
Composição	C4819	SEINFRA	PISO INTERTRAVADO TIPO TIJOLINHO (20X10X8)CM 35MPA, COR CINZA - COMPACTAÇÃO MECANIZADA	0	m²	1,0000000
Insumo	I2543	SEINFRA	SERVENTE	Mão de Obra	H	0,1595000
Insumo	I0445	SEINFRA	CALCETEIRO	Mão de Obra	H	0,1595000
Insumo	I0612	SEINFRA	COMPACTADOR DE PLACA VIBRATÓRIA HP 7 (CHI)	Equipamento	H	0,0757000
Insumo	I2403	SEINFRA	PÓ DE PEDRA	Material	m³	0,0065000
Insumo	I9099	SEINFRA	BLOQUETE/PISO INTERTRAVADO DE CONCRETO - MODELO RETANGULAR/TIJOLINHO/PAVER/HOLANDES/PARALELEPIPEDO, 20 CM X 10 CM, E = 6 CM, RESISTENCIA DE 35 MPA (NBR 9781), COR NATURAL	Material	m²	1,0031000
Insumo	I0109	SEINFRA	AREIA MEDIA	Material	m³	0,0568000
Insumo	I0725	SEINFRA	COMPACTADOR DE PLACA VIBRATÓRIA HP 7 (CHP)	Equipamento	H	0,0041000
4.2	**Código**	**Banco**	**Descrição**	**Tipo**	**Und**	**Quant.**
Composição	CPU-2047	Próprio	PISO EMBORRACHADO, DRENANTE E ANTI-IMPACTO, COMPOSTO POR PARTÍCULAS DE BORRACHA RECICLADA PRENSADA, PIGMENTADA E ATÓXICA, 50X50X2,5CM (FORNECIMENTO E EXECUÇÃO)	ASTU - ASSENTAMENTO DE	m²	1,0000000
Insumo	I9143	SEINFRA	PISO EMBORRACHADO E ANTI-IMPACTO, COMPOSTO POR PARTÍCULAS DE BORRACHA RECICLADA PRENSADA, PIGMENTADA E ATÓXICA (COLOCADO)	Material	m²	1,0000000
5			**PISOS**			
5.1	**Código**	**Banco**	**Descrição**	**Tipo**	**Und**	**Quant.**
Composição	96620	SINAPI	LASTRO DE CONCRETO MAGRO, APLICADO EM PISOS, LAJES SOBRE SOLO OU RADIERS. AF_01/2024	FUES - FUNDAÇÕES E	m²	1,0000000
Composição Auxiliar	88309	SINAPI	PEDREIRO COM ENCARGOS COMPLEMENTARES	SEDI - SERVIÇOS DIVERSOS	H	5,0830000
Composição Auxiliar	88316	SINAPI	SERVENTE COM ENCARGOS COMPLEMENTARES	SEDI - SERVIÇOS DIVERSOS	H	1,8360000
Composição Auxiliar	94968	SINAPI	CONCRETO MAGRO PARA LASTRO, TRAÇO 1:4,5:4,5 (EM MASSA SECA DE CIMENTO/ AREIA MÉDIA/ BRITA 1) - PREPARO MECÂNICO COM BETONEIRA 600 L. AF_05/2021	FUES - FUNDAÇÕES E ESTRUTURAS	m³	1,3800000
5.2	**Código**	**Banco**	**Descrição**	**Tipo**	**Und**	**Quant.**
Composição	87767	SINAPI	CONTRAPISO EM ARGAMASSA TRAÇO 1:4 (CIMENTO E AREIA), PREPARO MANUAL, APLICADO EM ÁREAS MOLHADAS SOBRE IMPERMEABILIZAÇÃO, ACABAMENTO NÃO REFORÇADO, ESPESSURA 4CM. AF_07/2021	PISO - PISOS	m²	1,0000000
Composição Auxiliar	88309	SINAPI	PEDREIRO COM ENCARGOS COMPLEMENTARES	SEDI - SERVIÇOS DIVERSOS	H	0,5160000
Composição Auxiliar	87373	SINAPI	ARGAMASSA TRAÇO 1:4 (EM VOLUME DE CIMENTO E AREIA MÉDIA ÚMIDA) PARA CONTRAPISO, PREPARO MANUAL. AF_08/2019	SEDI - SERVIÇOS DIVERSOS	m³	0,0530000
Composição Auxiliar	88316	SINAPI	SERVENTE COM ENCARGOS COMPLEMENTARES	SEDI - SERVIÇOS DIVERSOS	H	0,3080000
Insumo	00001379	SINAPI	CIMENTO PORTLAND COMPOSTO CP II-32	Material	KG	0,5000000
5.3	**Código**	**Banco**	**Descrição**	**Tipo**	**Und**	**Quant.**
Composição	C2284	SEINFRA	SOLEIRA DE GRANITO L= 15cm	0	M	1,0000000
Composição Auxiliar	C0197	SEINFRA	ARGAMASSA MISTA DE CIMENTO CAL HIDR. E AREIA S/PEN. TRAÇO 1:1:4	0	m³	0,0037500
Insumo	I2543	SEINFRA	SERVENTE	Mão de Obra	H	0,2500000
Insumo	I1880	SEINFRA	SOLEIRA DE GRANITO DE 15CM	Material	M	1,0000000
Insumo	I2391	SEINFRA	PEDREIRO	Mão de Obra	H	0,5000000
5.4	**Código**	**Banco**	**Descrição**	**Tipo**	**Und**	**Quant.**
Composição	87257	SINAPI	REVESTIMENTO CERÂMICO PARA PISO COM PLACAS TIPO ESMALTADA DE DIMENSÕES 60X60 CM APLICADA EM AMBIENTES DE ÁREA MAIOR QUE 10 M2. AF_02/2023_PE	PISO - PISOS	m²	1,0000000
Composição Auxiliar	88256	SINAPI	AZULEJISTA OU LADRILHEIRO COM ENCARGOS COMPLEMENTARES	SEDI - SERVIÇOS DIVERSOS	H	0,2892000
Composição Auxiliar	88316	SINAPI	SERVENTE COM ENCARGOS COMPLEMENTARES	SEDI - SERVIÇOS DIVERSOS	H	0,1356000
Insumo	00001292	SINAPI	PISO EM CERAMICA ESMALTADA, COR LISA, PEI MAIOR OU IGUAL A 4, FORMATO MAIOR QUE 2025 CM2	Material	M²	1,0691000
Insumo	00034357	SINAPI	REJUNTE CIMENTICIO, QUALQUER COR	Material	KG	0,1410000
Insumo	00001381	SINAPI	ARGAMASSA COLANTE AC I PARA CERAMICAS	Material	KG	9,1300000
5.5	**Código**	**Banco**	**Descrição**	**Tipo**	**Und**	**Quant.**
Composição	88650	SINAPI	RODAPÉ CERÂMICO DE 7CM DE ALTURA COM PLACAS TIPO ESMALTADA DE DIMENSÕES 60X60CM. AF_02/2023	PISO - PISOS	M	1,0000000
Composição Auxiliar	88256	SINAPI	AZULEJISTA OU LADRILHEIRO COM ENCARGOS COMPLEMENTARES	SEDI - SERVIÇOS DIVERSOS	H	0,0871000
Composição Auxiliar	88316	SINAPI	SERVENTE COM ENCARGOS COMPLEMENTARES	SEDI - SERVIÇOS DIVERSOS	H	0,0326000
Insumo	00001292	SINAPI	PISO EM CERAMICA ESMALTADA, COR LISA, PEI MAIOR OU IGUAL A 4, FORMATO MAIOR QUE 2025 CM2	Material	M²	0,1675000
Insumo	00034357	SINAPI	REJUNTE CIMENTICIO, QUALQUER COR	Material	KG	0,0890000
Insumo	00001381	SINAPI	ARGAMASSA COLANTE AC I PARA CERAMICAS	Material	KG	0,6392000
5.6	**Código**	**Banco**	**Descrição**	**Tipo**	**Und**	**Quant.**
Composição	C0328	SEINFRA	ATERRO C/COMPACTAÇÃO MECÂNICA E CONTROLE, MAT. DE AQUISIÇÃO	0	m³	1,0000000
Insumo	I2543	SEINFRA	SERVENTE	Mão de Obra	H	1,0500000
Insumo	I0725	SEINFRA	COMPACTADOR DE PLACA VIBRATÓRIA HP 7 (CHP)	Equipamento	H	0,0350000
Insumo	I0111	SEINFRA	AREIA VERMELHA	Material	m³	1,1000000
Insumo	I0706	SEINFRA	CAMINHÃO TANQUE 6.000 l (CHP)	Equipamento	H	0,0350000
6			**PAREDES E PAINÉIS**			
6.1	**Código**	**Banco**	**Descrição**	**Tipo**	**Und**	**Quant.**
Composição	C0073	SEINFRA	ALVENARIA DE TIJOLO CERÂMICO FURADO (9x19x19)cm C/ARGAMASSA MISTA DE CAL HIDRATADA ESP =10cm (1:2:8)	0	m²	1,0000000
Insumo	I0805	SEINFRA	CIMENTO PORTLAND	Material	KG	2,1800000
Insumo	I2391	SEINFRA	PEDREIRO	Mão de Obra	H	1,0000000
Insumo	I2543	SEINFRA	SERVENTE	Mão de Obra	H	1,1200000
Insumo	I0441	SEINFRA	CAL HIDRATADA	Material	KG	2,1800000
Insumo	I2081	SEINFRA	TIJOLO CERÂMICO FURADO 9X19X19CM	Material	UN	25,0000000
Insumo	I0109	SEINFRA	AREIA MEDIA	Material	m³	0,0150000
6.2	**Código**	**Banco**	**Descrição**	**Tipo**	**Und**	**Quant.**

Composição	102257	SINAPI	DIVISORIA SANITÁRIA, TIPO CABINE, EM PAINEL DE GRANILITE, ESP = 3CM, ASSENTADO COM ARGAMASSA COLANTE AC III-E, EXCLUSIVE FERRAGENS. AF_01/2021	PARE - PAREDES/PAINEIS	m²	1,0000000
Composição Auxiliar	88274	SINAPI	MARMORISTA/GRANITEIRO COM ENCARGOS COMPLEMENTARES	SEDI - SERVIÇOS DIVERSOS	H	1,2650000
Composição Auxiliar	91692	SINAPI	SERRA CIRCULAR DE BANCADA COM MOTOR ELÉTRICO POTÊNCIA DE 5HP, COM COIFA PARA DISCO 10" - CHP DIURNO. AF_08/2015	CHOR - CUSTOS HORÁRIOS DE	CHP	0,0420000
Composição Auxiliar	91693	SINAPI	SERRA CIRCULAR DE BANCADA COM MOTOR ELÉTRICO POTÊNCIA DE 5HP, COM COIFA PARA DISCO 10" - CHI DIURNO. AF_08/2015	CHOR - CUSTOS HORÁRIOS DE	CHI	1,2230000
Composição Auxiliar	88316	SINAPI	SERVENTE COM ENCARGOS COMPLEMENTARES	SEDI - SERVIÇOS DIVERSOS	H	0,6330000
Insumo	00000131	SINAPI	ADESIVO ESTRUTURAL A BASE DE RESINA EPOXI, BICOMPONENTE, PASTOSO (TIXOTROPICO)	Material	KG	0,5300000
Insumo	00037596	SINAPI	ARGAMASSA COLANTE TIPO AC III E	Material	KG	0,9700000
Insumo	00010688	SINAPI	DIVISORIA, PLACA PRÉ-MOLDADA EM GRANILITE, MARMORITE OU GRANITINA, E = *3 CM	Material	M²	1,0500000
7			**COBERTURA**			
7.1	**Código**	**Banco**	**Descrição**	**Tipo**	**Und**	**Quant.**
Composição	C4460	SEINFRA	MADEIRAMENTO P/ TELHA CERÂMICA - (RIPA, CAIBRO, LINHA)	0	m²	1,0000000
Insumo	I0041	SEINFRA	AJUDANTE DE CARPINTEIRO	Mão de Obra	H	1,0000000
Insumo	I1724	SEINFRA	PREGO	Material	KG	0,1200000
Insumo	I0405	SEINFRA	CAIBRO DE 2"x1"	Material	M	3,5000000
Insumo	I1824	SEINFRA	RIPA DE PEROBA (MADEIRA DE 1A QUALIDADE) DE 1X5CM	Material	M	3,5000000
Insumo	I6519	SEINFRA	LINHA DE MASSARANDUBA 12 x 6 CM (5" x 2 1/2")	Material	M	1,3300000
Insumo	I0498	SEINFRA	CARPINTEIRO	Mão de Obra	H	1,0000000
7.2	**Código**	**Banco**	**Descrição**	**Tipo**	**Und**	**Quant.**
Composição	94445	SINAPI	TELHAMENTO COM TELHA CERÂMICA CAPA-CANAL, TIPO PLAN, COM ATÉ 2 ÁGUAS, INCLUSO TRANSPORTE VERTICAL. AF_07/2019	COBE - COBERTURA	m²	1,0000000
Composição Auxiliar	93281	SINAPI	GUINCHO ELÉTRICO DE COLUNA, CAPACIDADE 400 KG, COM MOTO FREIO, MOTOR TRIFÁSICO DE 1,25 CV - CHP DIURNO. AF_03/2016	CHOR - CUSTOS HORÁRIOS DE	CHP	0,0372000
Composição Auxiliar	93282	SINAPI	GUINCHO ELÉTRICO DE COLUNA, CAPACIDADE 400 KG, COM MOTO FREIO, MOTOR TRIFÁSICO DE 1,25 CV - CHI DIURNO. AF_03/2016	CHOR - CUSTOS HORÁRIOS DE	CHI	0,0516000
Composição Auxiliar	88323	SINAPI	TELHADISTA COM ENCARGOS COMPLEMENTARES	SEDI - SERVIÇOS DIVERSOS	H	0,1330000
Composição Auxiliar	88316	SINAPI	SERVENTE COM ENCARGOS COMPLEMENTARES	SEDI - SERVIÇOS DIVERSOS	H	0,3990000
Insumo	00007173	SINAPI	TELHA DE BARRO / CERAMICA, NAO ESMALTADA, TIPO COLONIAL, CANAL, PLAN, PAULISTA, COMPRIMENTO DE *44 A 50* CM, RENDIMENTO DE COBERTURA DE *26* TELHAS/M2	Material	MIL	0,0275000
7.3	**Código**	**Banco**	**Descrição**	**Tipo**	**Und**	**Quant.**
Composição	C4463	SEINFRA	CUMEEIRA TELHA CERÂMICA, EMBOÇADA	0	M	1,0000000
Composição Auxiliar	C0200	SEINFRA	ARGAMASSA MISTA DE CIMENTO CAL HIDR. E AREIA S/PEN. TRAÇO 1:2:9	0	m³	0,0020000
Insumo	I0926	SEINFRA	CUMEEIRA PARA TELHA CERAMICA	Material	UN	3,0000000
Insumo	I2543	SEINFRA	SERVENTE	Mão de Obra	H	0,5000000
Insumo	I2391	SEINFRA	PEDREIRO	Mão de Obra	H	0,5000000
7.4	**Código**	**Banco**	**Descrição**	**Tipo**	**Und**	**Quant.**
Composição	C0600	SEINFRA	CALHA DE CHAPA GALVANIZADA 26 DESENVOLVIMENTO 33cm	0	M	1,0000000
Insumo	I1873	SEINFRA	SOLDA 70X30	Material	KG	0,0300000
Insumo	I2320	SEINFRA	ENCANADOR	Mão de Obra	H	1,0000000
Insumo	I1726	SEINFRA	PREGO 15X15 (1 1/4" x 13) (APROXIMADAMENTE 672UN/KG)	Material	KG	0,0700000
Insumo	I0043	SEINFRA	AJUDANTE DE ENCANADOR	Mão de Obra	H	1,0000000
Insumo	I0538	SEINFRA	CHAPA DE AÇO GALVANIZADA N.26 DESENV 0.33M	Material	M	1,0300000
Insumo	I1784	SEINFRA	REBITES	Material	KG	0,0300000
7.5	**Código**	**Banco**	**Descrição**	**Tipo**	**Und**	**Quant.**
Composição	96116	SINAPI	FORRO EM RÉGUAS DE PVC, FRISADO, PARA AMBIENTES COMERCIAIS, INCLUSIVE ESTRUTURA BIDIRECIONAL DE FIXAÇÃO. AF_05/2023_PS	REVE - REVESTIMENTO E TRATAMENTO DE	m²	1,0000000
Composição Auxiliar	88278	SINAPI	MONTADOR DE ESTRUTURAS METÁLICAS COM ENCARGOS COMPLEMENTARES	SEDI - SERVIÇOS DIVERSOS	H	0,6000000
Insumo	00036238	SINAPI	FORRO DE PVC, FRISADO, BRANCO, REGUA DE 20 CM, ESPESSURA APROXIMADA DE 8 MM E COMPRIMENTO 6 M (SEM COLOCACAO)	Material	m²	1,0363000
Insumo	00040547	SINAPI	PARAFUSO ZINCADO, AUTOBROCANTE, FLANGEADO, 4,2 MM X 19 MM	Material	CENTO	0,0123000
Insumo	00043131	SINAPI	ARAME GALVANIZADO 6 BWG, D = 5,16 MM (0,157 KG/M), OU 8 BWG, D = 4,19 MM (0,101 KG/M), OU 10 BWG, D = 3,40 MM (0,0713 KG/M)	Material	KG	0,0370000
Insumo	00039430	SINAPI	PENDURAL OU PRESILHA REGULADORA, EM ACO GALVANIZADO, COM CORPO, MOLA E REBITE, PARA PERFIL TIPO CANALETA DE ESTRUTURA EM FORROS DRYWALL	Equipamento	UN	1,2267000
Insumo	00039427	SINAPI	PERFIL CANALETA, FORMATO C, EM ACO ZINCADO, PARA ESTRUTURA FORRO DRYWALL, E = 0,5 MM, *46 X 16* (L X H), COMPRIMENTO 3 M	Material	M	3,5470000
Insumo	00040552	SINAPI	PARAFUSO, AUTOATARRAXANTE, CABECA CHATA, FENDA SIMPLES, EM ACO ZINCADO, 1/4" (6,35 MM) X 25 MM	Material	CENTO	0,0336000
Insumo	00039443	SINAPI	PARAFUSO DRY WALL, EM ACO ZINCADO, CABECA LENTILHA E PONTA BROCA (LB), LARGURA 4,2 MM, COMPRIMENTO 13 MM	Material	UN	2,2134000
7.6	**Código**	**Banco**	**Descrição**	**Tipo**	**Und**	**Quant.**
Composição	96122	SINAPI	ACABAMENTOS PARA FORRO (RODA-FORRO EM MADEIRA PINUS). AF_08/2023	REVE - REVESTIMENTO	M	1,0000000
Composição Auxiliar	88239	SINAPI	AJUDANTE DE CARPINTEIRO COM ENCARGOS COMPLEMENTARES	SEDI - SERVIÇOS DIVERSOS	H	0,1884000
Composição Auxiliar	88262	SINAPI	CARPINTEIRO DE FORMAS COM ENCARGOS COMPLEMENTARES	SEDI - SERVIÇOS DIVERSOS	H	0,3140000
Insumo	00020212	SINAPI	CAIBRO APARELHADO *6 X 8* CM, EM MACARANDUBA/MASSARANDUBA, ANGELIM OU EQUIVALENTE DA REGIAO	Material	M	1,1369000
Insumo	00005066	SINAPI	PREGO DE ACO POLIDO COM CABECA 12 X 12	Material	KG	0,0033000
Insumo	00013587	SINAPI	MEIA CANA DE MADEIRA PINUS OU EQUIVALENTE DA REGIAO, ACABAMENTO PARA FORRO PAULISTA, *2,5 X 2,5* CM	Material	M	1,1369000
Insumo	00039028	SINAPI	PREGO DE AÇO POLIDO SEM CABEÇA 15 X 15 (1 1/4 X 13)	Material	KG	0,0071000
8			**ESQUADRIAS**			
8.1	**Código**	**Banco**	**Descrição**	**Tipo**	**Und**	**Quant.**
Composição	90843	SINAPI	KIT DE PORTA DE MADEIRA PARA PINTURA, SEMI-OCA (LEVE OU MÉDIA), PADRÃO MÉDIO, 60X210CM, ESPESSURA DE 3,5CM, ITENS INCLUSOS: DOBRADIÇAS, MONTAGEM E INSTALAÇÃO DO BATENTE, FECHADURA COM EXECUÇÃO DO FURO - FORNECIMENTO E INSTALAÇÃO. AF_12/2019	ESQV - ESQUADRIAS/FERRAGENS/VIDROS	UN	1,0000000
Composição Auxiliar	100659	SINAPI	ALIZAR DE 5X1,5CM PARA PORTA FIXADO COM PREGOS, PADRÃO MÉDIO - FORNECIMENTO E INSTALAÇÃO. AF_12/2019	ESQV - ESQUADRIAS/FERRAGE	M	10,0000000
Composição Auxiliar	90806	SINAPI	BATENTE PARA PORTA DE MADEIRA, FIXAÇÃO COM ARGAMASSA, PADRÃO MÉDIO - FORNECIMENTO E INSTALAÇÃO. AF_12/2019	ESQV - ESQUADRIAS/FERRAGE	UN	1,0000000
Composição Auxiliar	90822	SINAPI	PORTA DE MADEIRA PARA PINTURA, SEMI-OCA (LEVE OU MÉDIA), 80X210CM, ESPESSURA DE 3,5CM, INCLUSO DOBRADIÇAS - FORNECIMENTO E INSTALAÇÃO. AF_12/2019	ESQV - ESQUADRIAS/FERRAGE	UN	1,0000000
Composição Auxiliar	90830	SINAPI	FECHADURA DE EMBUTIR COM CILINDRO, EXTERNA, COMPLETA, ACABAMENTO PADRÃO MÉDIO, INCLUSO EXECUÇÃO DE FURO - FORNECIMENTO E INSTALAÇÃO. AF_12/2019	ESQV - ESQUADRIAS/FERRAGE	UN	1,0000000
8.2	**Código**	**Banco**	**Descrição**	**Tipo**	**Und**	**Quant.**
Composição	9290	ORSE	Portão de ferro de abrir, quadro em tubo de aço galv.1 1/2", barra quadrada 1/2" na vertical e barra chata de 1 x 3/16" na horizontal, inclusive dobradiças e e ferrolho	Esquadrias de Ferro	m²	1,0000000
Item	**Código**	**Banco**	**Descrição**	**Tipo**	**Und**	**Quant.**
Composição	10550	ORSE	Encargos Complementares - Pedreiro	Proviséorios	h	1,0000000
Insumo	00004750/SINAPI	ORSE	Pedreiro (horista)	Mão de Obra	h	1,0000000
Composição	10554	ORSE	Encargos Complementares - Serralheiro ou Operador de Equipamento Leve	Proviséorios	h	1,6000000
Insumo	00000546/SINAPI	ORSE	Barra de aco chata, retangular (qualquer bitola)	Material	kg	1,5000000
Insumo	2308	ORSE	Tubo de aço galvanizado leve c/ costura c/ rosca BSP Ø = 48,3mm (1.1/2"), e = 2,65mm, l = 6000mm NBR 5580	Material	m	3,1500000
Composição	124	ORSE	Concreto simples fabricado na obra, fck=13,5 mpa (b1/b2), sem lançamento e adensamento	Concreto Simples	m³	0,0140000
Insumo	00006110/SINAPI	ORSE	Serralheiro (horista)	Mão de Obra	h	1,6000000
Insumo	00006111/SINAPI	ORSE	Servente de obras (horista)	Mão de Obra	h	1,0000000
Composição	10549	ORSE	Encargos Complementares - Servente	Proviséorios	h	1,0000000
Insumo	00010997/SINAPI	ORSE	Eletrodo revestido aws - e7018, diametro igual a 4,00 mm	Material	kg	0,4200000
Insumo	261	ORSE	Barra quadrada de ferro 1/2" (1,27 kg/m)	Material	m	7,0000000
			Detalhamento de Cálculo ORSE			
Item	**Código**	**Banco**	**Descrição**	**Tipo**	**Und**	**Quant.**
Insumo	10596	ORSE	Protetor auricular	Material	un	0,0165780
Insumo	10492	ORSE	Cesta Básica	Material	un	0,0165780
Insumo	10282	ORSE	Regua de alumínio c/ 2,00m (para pedreiro)	Material	un	0,0002000
Insumo	4174	ORSE	Desempenadeira de aço lisa, cabo madeira, ref:143, Atlas ou similar	Material	un	0,0005000
Insumo	10362	ORSE	Seguro de vida e acidente em grupo	Serviços	un	0,0165780
Insumo	11246	ORSE	Escala métrica de bambú	Material	Un	0,0007000

Insumo	10517	ORSE	Exames admissionais/demissionais (checkup)	Serviços	cj	0,0014736
Insumo	00012892/SINAPI	ORSE	Luva raspa de couro, cano curto (punho *7* cm)	Material	par	0,0084732
Insumo	941	ORSE	Fardamento com mangas curta	Material	un	0,0055260
Insumo	11264	ORSE	Marreta de 1/2 kg com cabo	Material	un	0,0002000
Insumo	11247	ORSE	Serra mármore	Material	un	0,0001000
Insumo	10789	ORSE	Nível de bolha de madeira	Material	un	0,0002000
Insumo	2378	ORSE	Vale transporte	Material	un	0,2720444
Insumo	00012893/SINAPI	ORSE	Bota de seguranca com biqueira de aco e colarinho acolchoado	Material	par	0,0029472
Insumo	158	ORSE	Almoço (Participação do empregador)	Material	un	0,3750312
Insumo	1651	ORSE	Óculos branco proteção	Material	pr	0,0029472
Insumo	10599	ORSE	Protetor solar fps 30 com 120ml	Material	un	0,0066312
Insumo	10790	ORSE	Prumo de face	Material	un	0,0001000
Insumo	11265	ORSE	Martelo de borracha com cabo	Material	un	0,0004000
Insumo	11245	ORSE	Desempoladeira de madeira 12x22	Material	un	0,0007000
Insumo	11243	ORSE	Martelo sem unha	Material	un	0,0001000
Insumo	10761	ORSE	Refeição - café da manhã (café com leite e dois pães com manteiga)	Serviços	un	0,3750312
Insumo	00012895/SINAPI	ORSE	Capacete de seguranca aba frontal com suspensao de polietileno, sem jugular (classe b)	Material	un	0,0022104
Insumo	4722	ORSE	Colher de pedreiro	Material	un	0,0004000
Insumo	00012894/SINAPI	ORSE	Capa para chuva em pvc com forro de poliester, com capuz (amarela ou azul)	Material	un	0,0007368
Insumo	00004750/SINAPI	ORSE	Pedreiro (horista)	Mão de Obra	h	1,0000000
Insumo	10586	ORSE	Torquesa	Material	un	0,0003200
Insumo	10585	ORSE	Arco de serra	Material	un	0,0003200
Insumo	00000546/SINAPI	ORSE	Barra de aco chata, retangular (qualquer bitola)	Material	kg	1,5000000
Insumo	2308	ORSE	Tubo de aço galvanizado leve c/ costura c/ rosca BSP Ø = 48,3mm (1 1/2"), e = 2,65mm, l = 6000mm NBR 5580	Material	m	3,1500000
Insumo	4728	ORSE	Talhadeira chata 10"	Material	un	0,0003252
Insumo	4729	ORSE	Marreta 1 kg com cabo	Material	un	0,0001084
Insumo	10788	ORSE	Pá quadrada	Material	un	0,0002168
Insumo	00002711/SINAPI	ORSE	Caminho de mao, em aco, com capacidade de *45 a 65* l / *100* kg, pneu com camara	Material	un	0,0002168
Insumo	00001379/SINAPI	ORSE	Cimento portland composto cp ii-32	Material	kg	3,5700000
Insumo	00006111/SINAPI	ORSE	Servente de obras (horista)	Mão de Obra	h	1,0840000
Insumo	00004716/SINAPI	ORSE	Pedra britada n. 2 (19 a 38 mm) posto pedreira/fornecedor, sem frete	Material	m³	0,0087780
Insumo	00000367/SINAPI	ORSE	Areia grossa - posto jazida/fornecedor (retirado na jazida, sem transporte)	Material	m³	0,0132020
Insumo	00004721/SINAPI	ORSE	Pedra britada n. 1 (9,5 a 19 mm) posto pedreira/fornecedor, sem frete	Material	m³	0,0029260
Insumo	00006110/SINAPI	ORSE	Serralheiro (horista)	Mão de Obra	h	1,6000000
Insumo	00010997/SINAPI	ORSE	Eletrodo revestido aws - e7018, diametro igual a 4,00 mm	Material	kg	0,4200000
Insumo	261	ORSE	Barra quadrada de ferro 1/2" (1,27 kg/m)	Material	m	7,0000000
8.3	**Código**	**Banco**	**Descrição**	**Tipo**	**Und**	**Quant.**
Composição	91341	SINAPI	PORTA EM ALUMÍNIO DE ABRIR TIPO VENEZIANA COM GUARNIÇÃO, FIXAÇÃO COM PARAFUSOS - FORNECIMENTO E INSTALAÇÃO. AF_12/2019	ESQV - ESQUADRIAS/FERRAGE	m²	1,0000000
Composição Auxiliar	88309	SINAPI	PEDREIRO COM ENCARGOS COMPLEMENTARES	SEDI - SERVIÇOS DIVERSOS	H	0,3826000
Composição Auxiliar	88316	SINAPI	SERVENTE COM ENCARGOS COMPLEMENTARES	SEDI - SERVIÇOS DIVERSOS	H	0,1910000
Insumo	00036888	SINAPI	GUARNICAO / MOLDURA / ARREMATE DE ACABAMENTO PARA ESQUADRIA, EM ALUMINIO PERFIL 25, ACABAMENTO ANODIZADO BRANCO OU BRILHANTE, PARA 1 FACE	Material	M	6,8504000
Insumo	00007568	SINAPI	BUCHA DE NYLON SEM ABA S10, COM PARAFUSO DE 6,10 X 65 MM EM ACO ZINCADO COM ROSCA SOBERBA, CABEÇA CHATA E FENDA PHILLIPS	Material	UN	4,8166000
Insumo	00000142	SINAPI	SELANTE ELASTICO MONOCOMPONENTE A BASE DE POLIURETANO (PU) PARA JUNTAS DIVERSAS	Material	310ML	0,8829000
Insumo	00039025	SINAPI	PORTA DE ABRIR, TIPO VENEZIANA, EM ALUMINIO, ACABAMENTO ANODIZADO NATURAL, 90 CM X 210 CM (LARGURA X ALTURA), SEM GUARNICAO/ALIZAR/VISTA	Material	UN	0,5473000
8.4	**Código**	**Banco**	**Descrição**	**Tipo**	**Und**	**Quant.**
Composição	94569	SINAPI	JANELA DE ALUMÍNIO TIPO MAXIM-AR, BATENTE/ REQUADRO 3 A 14 CM, VIDRO INCLUSO, FIXAÇÃO COM PARAFUSO, SEM GUARNIÇÃO/ ALIZAR, DIMENSÕES 60X60 (A X L) CM, SEM ACABAMENTO, VEDAÇÃO COM SILICONE, EXCLUSIVE CONTRAMARCO - FORNECIMENTO E INSTALAÇÃO. AF_11/2024	ESQV - ESQUADRIAS/FERRAGE NS/VIDROS	m²	1,0000000
Composição Auxiliar	88316	SINAPI	SERVENTE COM ENCARGOS COMPLEMENTARES	SEDI - SERVIÇOS DIVERSOS	H	0,5052069
Composição Auxiliar	88309	SINAPI	PEDREIRO COM ENCARGOS COMPLEMENTARES	SEDI - SERVIÇOS DIVERSOS	H	1,0104139
Insumo	00004377	SINAPI	PARAFUSO DE ACO ZINCADO COM ROSCA SOBERBA, CABEÇA CHATA E FENDA SIMPLES, DIAMETRO 4,2 MM, COMPRIMENTO * 32 * MM	Material	UN	24,4000000
Insumo	00034381	SINAPI	JANELA MAXIM-AR, EM ALUMINIO PERFIL 25, 60 X 60 CM (A X L), ACABAMENTO BRANCO OU BRILHANTE, BATENTE DE 4 A 5 CM, COM VIDRO 4 MM, SEM GUARNICAO/ALIZAR	Material	UN	2,0833000
Insumo	00039961	SINAPI	SILICONE ACETICO USO GERAL INCOLOR 280 G	Material	UN	1,1667500
8.5	**Código**	**Banco**	**Descrição**	**Tipo**	**Und**	**Quant.**
Composição	94570	SINAPI	JANELA DE ALUMÍNIO DE CORRER COM 2 FOLHAS PARA VIDROS (VIDROS INCLUSOS), BATENTE/ REQUADRO 6 A 14 CM, ACABAMENTO COM ACETATO OU BRILHANTE, FIXAÇÃO COM PARAFUSO, SEM GUARNIÇÃO/ ALIZAR, DIMENSÕES 100X120 CM, VEDAÇÃO COM SILICONE, EXCLUSIVE CONTRAMARCO - FORNECIMENTO E INSTALAÇÃO. AF_11/2024	ESQV - ESQUADRIAS/FERRAGE NS/VIDROS	m²	1,0000000
Composição Auxiliar	88309	SINAPI	PEDREIRO COM ENCARGOS COMPLEMENTARES	SEDI - SERVIÇOS DIVERSOS	H	0,3130180
Composição Auxiliar	88316	SINAPI	SERVENTE COM ENCARGOS COMPLEMENTARES	SEDI - SERVIÇOS DIVERSOS	H	0,1565090
Insumo	00036896	SINAPI	JANELA DE CORRER, EM ALUMINIO PERFIL 25, 100 X 120 CM (A X L), 2 FLS MOVEIS, SEM BANDEIRA, ACABAMENTO BRANCO OU BRILHANTE, BATENTE DE 6 A 7 CM, COM VIDRO 4 MM, SEM GUARNICAO	Material	UN	0,8333000
Insumo	00039961	SINAPI	SILICONE ACETICO USO GERAL INCOLOR 280 G	Material	UN	0,6678571
Insumo	00004377	SINAPI	PARAFUSO DE ACO ZINCADO COM ROSCA SOBERBA, CABEÇA CHATA E FENDA SIMPLES, DIAMETRO 4,2 MM, COMPRIMENTO * 32 * MM	Material	UN	9,2000000
8.6	**Código**	**Banco**	**Descrição**	**Tipo**	**Und**	**Quant.**
Composição	94573	SINAPI	JANELA DE ALUMÍNIO DE CORRER COM 4 FOLHAS PARA VIDROS (VIDROS INCLUSOS), COM BANDEIRA, BATENTE/ REQUADRO 6 A 14 CM, ACABAMENTO COM ACETATO OU BRILHANTE, FIXAÇÃO COM PARAFUSO, SEM GUARNIÇÃO/ ALIZAR, DIMENSÕES 150X120 CM, VEDAÇÃO COM SILICONE, EXCLUSIVE CONTRAMARCO - FORNECIMENTO E INSTALAÇÃO. AF_11/2024	ESQV - ESQUADRIAS/FERRAGE NS/VIDROS	m²	1,0000000
Composição Auxiliar	88309	SINAPI	PEDREIRO COM ENCARGOS COMPLEMENTARES	SEDI - SERVIÇOS DIVERSOS	H	0,3118773
Composição Auxiliar	88316	SINAPI	SERVENTE COM ENCARGOS COMPLEMENTARES	SEDI - SERVIÇOS DIVERSOS	H	0,1559386
Insumo	00034364	SINAPI	JANELA DE CORRER, EM ALUMINIO PERFIL 25, 120 X 150 CM (A X L), 4 FLS, BANDEIRA COM BASCULA, ACABAMENTO BRANCO OU BRILHANTE, BATENTE/REQUADRO DE 6 A 14 CM, COM VIDRO 4 MM, SEM GUARNICAO/ALIZAR	Material	UN	0,5560000
Insumo	00004377	SINAPI	PARAFUSO DE ACO ZINCADO COM ROSCA SOBERBA, CABEÇA CHATA E FENDA SIMPLES, DIAMETRO 4,2 MM, COMPRIMENTO * 32 * MM	Material	UN	7,3000000
Insumo	00039961	SINAPI	SILICONE ACETICO USO GERAL INCOLOR 280 G	Material	UN	0,6010714
8.7	**Código**	**Banco**	**Descrição**	**Tipo**	**Und**	**Quant.**
Composição	C1989	SEINFRA	PORTA DE AÇO EM CHAPA ONDULADA OU GRADES DE ENROLAR	0	m²	1,0000000
Insumo	I2391	SEINFRA	PEDREIRO	Mão de Obra	H	1,0000000
Insumo	I1703	SEINFRA	PORTA DE ENROLAR EM AÇO DE CHAPA ONDULADA	Material	m²	1,0000000
Insumo	I0805	SEINFRA	CIMENTO PORTLAND	Material	KG	4,5800000
Insumo	I0441	SEINFRA	CAL HIDRATADA	Material	KG	0,9600000
Insumo	I2543	SEINFRA	SERVENTE	Mão de Obra	H	1,1000000
Insumo	I0109	SEINFRA	AREIA MEDIA	Material	m³	0,0130000
9			**REVESTIMENTOS**			
9.1	**Código**	**Banco**	**Descrição**	**Tipo**	**Und**	**Quant.**
Composição	C0776	SEINFRA	CHAPISCO C/ ARGAMASSA DE CIMENTO E AREIA S/PENEIRAR TRAÇO 1:3 ESP. = 5mm P/ PAREDE	0	m²	1,0000000
Insumo	I0109	SEINFRA	AREIA MEDIA	Material	m³	0,0051000
Insumo	I2391	SEINFRA	PEDREIRO	Mão de Obra	H	0,1000000
Insumo	I2543	SEINFRA	SERVENTE	Mão de Obra	H	0,1500000
Insumo	I0805	SEINFRA	CIMENTO PORTLAND	Material	KG	2,4300000
9.2	**Código**	**Banco**	**Descrição**	**Tipo**	**Und**	**Quant.**
Composição	12354	ORSE	Reboco interno de parede, espessura 0,5cm, com argamassa 1:2 cal e areia	Pisos com Pedras	m²	1,0000000
Item	**Código**	**Banco**	**Descrição**	**Tipo**	**Und**	**Quant.**
Composição	10550	ORSE	Encargos Complementares - Pedreiro	Provisórios	h	0,6000000
Composição	10549	ORSE	Encargos Complementares - Servente	Provisórios	h	0,6000000
Insumo	00006111/SINAPI	ORSE	Servente de obras (horista)	Mão de Obra	h	0,6000000
Insumo	00004750/SINAPI	ORSE	Pedreiro (horista)	Mão de Obra	h	0,6000000
Composição	12356	ORSE	Argamassa cal e areia traço 1:2 - Confecção mecânica e transporte	Conversão InfoWOrca	m³	0,0050000

Detalhamento de Cálculo ORSE

Item	Código Banco	Descrição	Tipo	Und	Quant.
Insumo	10596 ORSE	Protetor auricular	Material	un	0,0054900
Insumo	10492 ORSE	Cesta Básica	Material	un	0,0054900
Insumo	10282 ORSE	Regua de aluminio c/ 2,00m (para pedreiro)	Material	un	0,0001200
Insumo	4174 ORSE	Desempenadeira de aço lisa, cabo madeira, ref.143, Atlas ou similar	Material	un	0,0003000
Insumo	10362 ORSE	Seguro de vida e acidente em grupo	Serviços	un	0,0054900
Insumo	11246 ORSE	Escala métrica de bambú	Material	Un	0,0004200
Insumo	10617 ORSE	Exames admissionais/demissionais (checkup)	Serviços	cj	0,0004880
Insumo	00012892/SINAPI ORSE	Luva raspa de couro, cano curto (punho *7* cm)	Material	par	0,0028060
Insumo	941 ORSE	Fardamento com mangas curta	Material	un	0,0018300
Insumo	11264 ORSE	Marreta de 1/2 kg com cabo	Material	un	0,0001200
Insumo	11247 ORSE	Serra mármore	Material	un	0,0000600
Insumo	10789 ORSE	Nível de bolha de madeira	Material	un	0,0001200
Insumo	2378 ORSE	Vale transporte	Material	un	0,0975820
Insumo	00012893/SINAPI ORSE	Bota de segurança com biqueira de aco e colarinho acolchoado	Material	par	0,0009760
Insumo	158 ORSE	Almoço (Participação do empregador)	Material	un	0,1241960
Insumo	1651 ORSE	Óculos branco proteção	Material	pr	0,0009760
Insumo	10599 ORSE	Protetor solar fps 30 com 120ml	Material	un	0,0021960
Insumo	10790 ORSE	Prumo de face	Material	un	0,0000600
Insumo	11265 ORSE	Martelo de borracha com cabo	Material	un	0,0002400
Insumo	11245 ORSE	Desempoladeira de madeira 12x22	Material	un	0,0004200
Insumo	11243 ORSE	Martelo sem unha	Material	un	0,0000600
Insumo	10761 ORSE	Refeição - café da manhã (café com leite e dois pães com manteiga)	Serviços	un	0,1241960
Insumo	00012895/SINAPI ORSE	Capacete de segurança aba frontal com suspensao de polietileno, sem jugular (classe b)	Material	un	0,0007320
Insumo	4722 ORSE	Colher de pedreiro	Material	un	0,0002400
Insumo	00012894/SINAPI ORSE	Capa para chuva em pvc com forro de poliester, com capuz (amarela ou azul)	Material	un	0,0002440
Insumo	4728 ORSE	Talhadeira chata 10"	Material	un	0,0001860
Insumo	4729 ORSE	Marreta 1 kg com cabo	Material	un	0,0000620
Insumo	10788 ORSE	Pá quadrada	Material	un	0,0001240
Insumo	00002711/SINAPI ORSE	Carrinho de mao, em aco, com capacidade de *45 a 65* l / *100* kg, pneu com camara	Material	un	0,0001240
Insumo	00006111/SINAPI ORSE	Servente de obras (horista)	Mão de Obra	h	0,6200000
Insumo	00004750/SINAPI ORSE	Pedreiro (horista)	Mão de Obra	h	0,6000000
Insumo	00001106/SINAPI ORSE	Cal hidratada ch-i para argamassas	Material	kg	1,8250000
Insumo	00000366/SINAPI ORSE	Areia fina - posto jazida/fornecedor (retirado na jazida, sem transporte)	Material	m³	0,0055000
9.3	**Código Banco**	**Descrição**	**Tipo**	**Und**	**Quant.**
Composição	104612 SINAPI	REVESTIMENTO CERÂMICO PARA PAREDES INTERNAS COM PLACAS TIPO ESMALTADA DE DIMENSÕES 60X60 CM APLICADAS A MEIA ALTURA DAS PAREDES AF_02/2023_PE	REVE - REVESTIMENTO E TRATAMENTO DE	m²	1,0000000
Composição Auxiliar	88256 SINAPI	AZULEJISTA OU LADRILHEIRO COM ENCARGOS COMPLEMENTARES	SEDI - SERVIÇOS DIVERSOS	H	0,7782000
Composição Auxiliar	88316 SINAPI	SERVENTE COM ENCARGOS COMPLEMENTARES	SEDI - SERVIÇOS DIVERSOS	H	0,3358000
Insumo	00010515 SINAPI	REVESTIMENTO EM CERAMICA ESMALTADA, FORMATO MAIOR A 2025 CM2	Material	M²	1,0764000
Insumo	00001381 SINAPI	ARGAMASSA COLANTE AC I PARA CERAMICAS	Material	KG	6,8500000
Insumo	00034357 SINAPI	REJUNTE CIMENTICIO, QUALQUER COR	Material	KG	0,1410000
10		**PINTURA**			
10.1	**Código Banco**	**Descrição**	**Tipo**	**Und**	**Quant.**
Composição	88485 SINAPI	FUNDO SELADOR ACRÍLICO, APLICAÇÃO MANUAL EM PAREDE, UMA DEMÃO. AF_04/2023	PINT - PINTURAS	m²	1,0000000
Composição Auxiliar	88316 SINAPI	SERVENTE COM ENCARGOS COMPLEMENTARES	SEDI - SERVIÇOS DIVERSOS	H	0,0222000
Composição Auxiliar	88310 SINAPI	PINTOR COM ENCARGOS COMPLEMENTARES	SEDI - SERVIÇOS DIVERSOS	H	0,0666000
Insumo	00006065 SINAPI	SELADOR ACRILICO OPACO PREMIUM INTERIOR/EXTERIOR	Material	L	0,1666000
10.2	**Código Banco**	**Descrição**	**Tipo**	**Und**	**Quant.**
Composição	88497 SINAPI	EMASSAMENTO COM MASSA LÁTEX, APLICAÇÃO EM PAREDE, DUAS DEMÃOS, LIXAMENTO MANUAL. AF_04/2023	PINT - PINTURAS	m²	1,0000000
Composição Auxiliar	88310 SINAPI	PINTOR COM ENCARGOS COMPLEMENTARES	SEDI - SERVIÇOS DIVERSOS	H	0,3610000
Composição Auxiliar	88316 SINAPI	SERVENTE COM ENCARGOS COMPLEMENTARES	SEDI - SERVIÇOS DIVERSOS	H	0,1203000
Insumo	00003767 SINAPI	LIXA EM FOLHA PARA PAREDE OU MADEIRA, NÚMERO 120, COR VERMELHA	Material	UN	0,0802000
Insumo	00043625 SINAPI	MASSA CORRIDA PARA SUPERFÍCIES DE AMBIENTES INTERNOS	Material	KG	1,3389000
10.3	**Código Banco**	**Descrição**	**Tipo**	**Und**	**Quant.**
Composição	88489 SINAPI	PINTURA LÁTEX ACRÍLICA PREMIUM, APLICAÇÃO MANUAL EM PAREDES, DUAS DEMÃOS. AF_04/2023	PINT - PINTURAS	m²	1,0000000
Composição Auxiliar	88316 SINAPI	SERVENTE COM ENCARGOS COMPLEMENTARES	SEDI - SERVIÇOS DIVERSOS	H	0,0544000
Composição Auxiliar	88310 SINAPI	PINTOR COM ENCARGOS COMPLEMENTARES	SEDI - SERVIÇOS DIVERSOS	H	0,1631000
Insumo	00007356 SINAPI	TINTA LATEX ACRILICA PREMIUM, COR BRANCO FOSCO	Material	L	0,2285000
10.4	**Código Banco**	**Descrição**	**Tipo**	**Und**	**Quant.**
Composição	2313 ORSE	Pintura de acabamento com aplicação de 01 demão de esmalte sintético sobre madeira - R1	Esmalte Sintético / Óleo	m²	1,0000000
Item	**Código Banco**	**Descrição**	**Tipo**	**Und**	**Quant.**
Insumo	2226 ORSE	Tinta esmalte sintético (coralit ou similar)	Material	l	0,0900000
Composição	10549 ORSE	Encargos Complementares - Servente	Provisórios	h	0,1000000
Insumo	00003767/SINAPI ORSE	Lixa em folha para parede ou madeira, numero 120, cor vermelha	Material	un	0,4000000
Insumo	00004783/SINAPI ORSE	Pintor (horista)	Mão de Obra	h	0,2000000
Insumo	00006111/SINAPI ORSE	Servente de obras (horista)	Mão de Obra	h	0,1000000
Composição	10553 ORSE	Encargos Complementares - Pintor	Provisórios	h	0,2000000

Detalhamento de Cálculo ORSE

Item	Código Banco	Descrição	Tipo	Und	Quant.
Insumo	2226 ORSE	Tinta esmalte sintético (coralit ou similar)	Material	l	0,0900000
Insumo	10761 ORSE	Refeição - café da manhã (café com leite e dois pães com manteiga)	Serviços	un	0,0305400
Insumo	10492 ORSE	Cesta Básica	Material	un	0,0013500
Insumo	1651 ORSE	Óculos branco proteção	Material	pr	0,0002400
Insumo	4728 ORSE	Talhadeira chata 10"	Material	un	0,0000300
Insumo	00012895/SINAPI ORSE	Capacete de segurança aba frontal com suspensao de polietileno, sem jugular (classe b)	Material	un	0,0001800
Insumo	158 ORSE	Almoço (Participação do empregador)	Material	un	0,0305400
Insumo	00012892/SINAPI ORSE	Luva raspa de couro, cano curto (punho *7* cm)	Material	par	0,0006900
Insumo	00012894/SINAPI ORSE	Capa para chuva em pvc com forro de poliester, com capuz (amarela ou azul)	Material	un	0,0000600
Insumo	10362 ORSE	Seguro de vida e acidente em grupo	Serviços	un	0,0013500
Insumo	2378 ORSE	Vale transporte	Material	un	0,0224600
Insumo	10617 ORSE	Exames admissionais/demissionais (checkup)	Serviços	cj	0,0001200
Insumo	10596 ORSE	Protetor auricular	Material	un	0,0013500
Insumo	00012893/SINAPI ORSE	Bota de segurança com biqueira de aco e colarinho acolchoado	Material	par	0,0002400
Insumo	4729 ORSE	Marreta 1 kg com cabo	Material	un	0,0000100
Insumo	10599 ORSE	Protetor solar fps 30 com 120ml	Material	un	0,0005400
Insumo	941 ORSE	Fardamento com mangas curta	Material	un	0,0004500
Insumo	10788 ORSE	Pá quadrada	Material	un	0,0000200
Insumo	00002711/SINAPI ORSE	Carrinho de mao, em aco, com capacidade de *45 a 65* l / *100* kg, pneu com camara	Material	un	0,0000200
Insumo	00003767/SINAPI ORSE	Lixa em folha para parede ou madeira, numero 120, cor vermelha	Material	un	0,4000000
Insumo	00004783/SINAPI ORSE	Pintor (horista)	Mão de Obra	h	0,2000000
Insumo	00006111/SINAPI ORSE	Servente de obras (horista)	Mão de Obra	h	0,1000000
Insumo	11252 ORSE	Escada de aluminio de abrir com 7 degraus	Material	un	0,0000200
Insumo	4174 ORSE	Desempenadeira de aço lisa, cabo madeira, ref.143, Atlas ou similar	Material	un	0,0001000
Insumo	10583 ORSE	Trincha 3"	Material	un	0,0009000
Insumo	11251 ORSE	Pincel de seda 2"	Material	un	0,0009000
Insumo	4725 ORSE	Espátula	Material	un	0,0000800
Insumo	11250 ORSE	Rolo lã de carneiro 20cm	Material	un	0,0004600
10.5	**Código Banco**	**Descrição**	**Tipo**	**Und**	**Quant.**
Composição	2311 ORSE	Pintura de acabamento com lixamento, aplicação de 01 demão de tinta à base dezarcão e 02 demãos de tinta esmalte	Esmalte Sintético / Óleo	m²	1,0000000
Item	**Código Banco**	**Descrição**	**Tipo**	**Und**	**Quant.**
Composição	2304 ORSE	Pintura de proteção sobre superficies metálicas com aplicação de 01 demão de tinta anti-corrosiva zarcão - R2	Esmalte Sintético / Óleo	m²	1,0000000
Composição	2306 ORSE	Pintura de acabamento com aplicação de 02 demãos de esmalte sintético sobre superficies metálicas - R1	Esmalte Sintético / Óleo	m²	1,0000000

Detalhamento de Cálculo ORSE

Item	Código	Banco	Descrição	Tipo	Und	Quant.
Insumo	2446	ORSE	Zarcão anticorrosivo	Material	l	0,0900000
Insumo	10761	ORSE	Refeição - café da manhã (café com leite e dois pães com manteiga)	Serviços	un	0,0916200
Insumo	10492	ORSE	Cesta Básica	Material	un	0,0040500
Insumo	1651	ORSE	Óculos branco proteção	Material	pr	0,0007200
Insumo	4728	ORSE	Talhadeira chata 10"	Material	un	0,0000900
Insumo	00012895/SINAPI	ORSE	Capacete de seguranca aba frontal com suspensao de polietileno, sem jugular (classe b)	Material	un	0,0005400
Insumo	158	ORSE	Almoço (Participação do empregador)	Material	un	0,0916200
Insumo	00012892/SINAPI	ORSE	Luva raspa de couro, cano curto (punho "7" cm)	Material	par	0,0020700
Insumo	00012894/SINAPI	ORSE	Capa para chuva em pvc com forro de poliester, com capuz (amarela ou azul)	Material	un	0,0001800
Insumo	10362	ORSE	Seguro de vida e acidente em grupo	Serviços	un	0,0040500
Insumo	2378	ORSE	Vale transporte	Material	un	0,0674700
Insumo	10517	ORSE	Exames admissionais/demissionais (checkup)	Serviços	cj	0,0003600
Insumo	10596	ORSE	Protetor auricular	Material	un	0,0040500
Insumo	00012893/SINAPI	ORSE	Bota de seguranca com biqueira de aco e colarinho acolchoado	Material	par	0,0007200
Insumo	4729	ORSE	Marreta 1 kg com cabo	Material	un	0,0000300
Insumo	10599	ORSE	Protetor solar fps 30 com 120ml	Material	un	0,0016200
Insumo	941	ORSE	Fardamento com mangas curta	Material	un	0,0013500
Insumo	10768	ORSE	Pá quadrada	Material	un	0,0000600
Insumo	00002711/SINAPI	ORSE	Carrinho de mao, em aco, com capacidade de "45 a 65" l / "100" kg, pneu com camara	Material	un	0,0000600
Insumo	00006111/SINAPI	ORSE	Servente de obras (horista)	Mão de Obra	h	0,3000000
Insumo	11252	ORSE	Escada de aluminio de abrir com 7 degraus	Material	un	0,0000600
Insumo	4174	ORSE	Desempenadeira de aço lisa, cabo madeira, ref.143, Atlas ou similar	Material	un	0,0003000
Insumo	10583	ORSE	Trincha 3"	Material	un	0,0027000
Insumo	11251	ORSE	Pincel de seda 2"	Material	un	0,0027000
Insumo	4725	ORSE	Espátula	Material	un	0,0002400
Insumo	11250	ORSE	Rolo lã de carneiro 20cm	Material	un	0,0013800
Insumo	00004783/SINAPI	ORSE	Pintor (horista)	Mão de Obra	h	0,6000000
Insumo	00003767/SINAPI	ORSE	Lixa em folha para parede ou madeira, numero 120, cor vermelha	Material	un	0,2500000
Insumo	00003766/SINAPI	ORSE	Lixa em folha para ferro, numero 150	Material	un	0,3000000
Insumo	2226	ORSE	Tinta esmalte sintético (coralit ou similar)	Material	l	0,1800000
11			**LOUÇAS E METAIS**			
11.1	**Código**	**Banco**	**Descrição**	**Tipo**	**Und**	**Quant.**
Composição	86901	SINAPI	CUBA DE EMBUTIR OVAL EM LOUÇA BRANCA, 35 X 50CM OU EQUIVALENTE - FORNECIMENTO E INSTALAÇÃO. AF_01/2020	INHI - INSTALAÇÕES HIDROS SANITÁRIAS	UN	1,0000000
Composição Auxiliar	88274	SINAPI	MARMORISTA/GRANITEIRO COM ENCARGOS COMPLEMENTARES	SEDI - SERVIÇOS DIVERSOS	H	0,8458000
Composição Auxiliar	88316	SINAPI	SERVENTE COM ENCARGOS COMPLEMENTARES	SEDI - SERVIÇOS DIVERSOS	H	0,2665000
Insumo	00020269	SINAPI	LAVATORIO / CUBA DE EMBUTIR, OVAL, DE LOUCA BRANCA, SEM LADRAO, DIMENSOES "50 X 35" CM (L X C)	Material	UN	1,0000000
Insumo	00004823	SINAPI	MASSA PLASTICA PARA MARMORE/GRANITO	Material	KG	0,5271000
11.2	**Código**	**Banco**	**Descrição**	**Tipo**	**Und**	**Quant.**
Composição	86906	SINAPI	TORNEIRA CROMADA DE MESA, 1/2" OU 3/4", PARA LAVATÓRIO, PADRÃO POPULAR - FORNECIMENTO E INSTALAÇÃO. AF_01/2020	INHI - INSTALAÇÕES HIDROS SANITÁRIAS	UN	1,0000000
Composição Auxiliar	88316	SINAPI	SERVENTE COM ENCARGOS COMPLEMENTARES	SEDI - SERVIÇOS DIVERSOS	H	0,0303000
Composição Auxiliar	88267	SINAPI	ENCANADOR OU BOMBEIRO HIDRÁULICO COM ENCARGOS COMPLEMENTARES	SEDI - SERVIÇOS DIVERSOS	H	0,0960000
Insumo	00013415	SINAPI	TORNEIRA DE MESA/BANCADA, PARA LAVATORIO, FIXA, METALICA CROMADA, PADRAO POPULAR, 1/2" OU 3/4"	Material	UN	1,0000000
Insumo	00003146	SINAPI	FITA VEDA ROSCA, EM PTFE, ROLO DE 18 MM X 10 M (L X C)	Material	UN	0,0210000
11.3	**Código**	**Banco**	**Descrição**	**Tipo**	**Und**	**Quant.**
Composição	86910	SINAPI	TORNEIRA CROMADA TUBO MÓVEL, DE PAREDE, 1/2" OU 3/4", PARA PIA DE COZINHA, PADRÃO MÉDIO - FORNECIMENTO E INSTALAÇÃO. AF_01/2020	INHI - INSTALAÇÕES HIDROS SANITÁRIAS	UN	1,0000000
Composição Auxiliar	88316	SINAPI	SERVENTE COM ENCARGOS COMPLEMENTARES	SEDI - SERVIÇOS DIVERSOS	H	0,0367000
Composição Auxiliar	88267	SINAPI	ENCANADOR OU BOMBEIRO HIDRÁULICO COM ENCARGOS COMPLEMENTARES	SEDI - SERVIÇOS DIVERSOS	H	0,1164000
Insumo	00011773	SINAPI	TORNEIRA METALICA CROMADA DE PAREDE, PARA COZINHA, BICA MOVEL, COM AREJADOR, 1/2" OU 3/4"	Material	UN	1,0000000
Insumo	00003146	SINAPI	FITA VEDA ROSCA, EM PTFE, ROLO DE 18 MM X 10 M (L X C)	Material	UN	0,0210000
11.4	**Código**	**Banco**	**Descrição**	**Tipo**	**Und**	**Quant.**
Composição	C2506	SEINFRA	TORNEIRA DE PRESSÃO P/JARDIM DE 3/4"	0	UN	1,0000000
Insumo	I0043	SEINFRA	AJUDANTE DE ENCANADOR	Mão de Obra	H	0,5000000
Insumo	I1180	SEINFRA	FITA DE VEDAÇÃO	Material	M	1,0000000
Insumo	I2320	SEINFRA	ENCANADOR	Mão de Obra	H	0,2500000
Insumo	I2133	SEINFRA	TORNEIRA DE PRESSÃO P/ JARDIM DE 3/4"	Material	UN	1,0000000
11.5	**Código**	**Banco**	**Descrição**	**Tipo**	**Und**	**Quant.**
Composição	95469	SINAPI	VASO SANITARIO SIFONADO CONVENCIONAL COM LOUÇA BRANCA - FORNECIMENTO E INSTALAÇÃO. AF_01/2020	INHI - INSTALAÇÕES	UN	1,0000000
Composição Auxiliar	88267	SINAPI	ENCANADOR OU BOMBEIRO HIDRÁULICO COM ENCARGOS COMPLEMENTARES	SEDI - SERVIÇOS DIVERSOS	H	0,4968000
Composição Auxiliar	88316	SINAPI	SERVENTE COM ENCARGOS COMPLEMENTARES	SEDI - SERVIÇOS DIVERSOS	H	0,3496000
Insumo	00010420	SINAPI	BACIA SANITARIA (VASO) CONVENCIONAL, DE LOUCA BRANCA, SIFAO APARENTE, SAIDA VERTICAL (SEM ASSENTO)	Material	UN	1,0000000
Insumo	00006138	SINAPI	ANEL DE VEDACAO, PVC FLEXIVEL, 100 MM, PARA SAIDA DE BACIA / VASO SANITARIO	Material	UN	1,0000000
Insumo	00004384	SINAPI	PARAFUSO NIQUELADO COM ACABAMENTO CROMADO PARA FIXAR PECA SANITARIA, INCLUI PORCA CEGA, ARRUELA E BUCHA DE NYLON TAMANHO S-10	Material	UN	2,0000000
Insumo	00037329	SINAPI	REJUNTE EPOXI, QUALQUER COR	Material	KG	0,0881000
11.6	**Código**	**Banco**	**Descrição**	**Tipo**	**Und**	**Quant.**
Composição	100849	SINAPI	ASSENTO SANITÁRIO CONVENCIONAL - FORNECIMENTO E INSTALACAO. AF_01/2020	INHI - INSTALAÇÕES	UN	1,0000000
Composição Auxiliar	88316	SINAPI	SERVENTE COM ENCARGOS COMPLEMENTARES	SEDI - SERVIÇOS DIVERSOS	H	0,0484000
Composição Auxiliar	88267	SINAPI	ENCANADOR OU BOMBEIRO HIDRÁULICO COM ENCARGOS COMPLEMENTARES	SEDI - SERVIÇOS DIVERSOS	H	0,1536000
Insumo	00000377	SINAPI	ASSENTO SANITARIO DE PLASTICO, TIPO CONVENCIONAL	Material	UN	1,0000000
11.7	**Código**	**Banco**	**Descrição**	**Tipo**	**Und**	**Quant.**
Composição	C4835	SEINFRA	BACIA SANITÁRIA PARA CADEIRANTES C/ ASSENTO (ABERTURA FRONTAL)	0	UN	1,0000000
Insumo	I8836	SEINFRA	ASSENTO SANITÁRIO COM ABERTURA FRONTAL (PADRÃO ALTO)	Material	UN	1,0000000
Insumo	I2320	SEINFRA	ENCANADOR	Mão de Obra	H	3,0000000
Insumo	I0043	SEINFRA	AJUDANTE DE ENCANADOR	Mão de Obra	H	3,0000000
Insumo	I1282	SEINFRA	JOELHO PVC PARA ESGOTO DE 100MM	Material	UN	1,0000000
Insumo	I1180	SEINFRA	FITA DE VEDAÇÃO	Material	M	0,5600000
Insumo	I1516	SEINFRA	MASSA PARA VIDRO	Material	KG	0,1000000
Insumo	I1579	SEINFRA	PARAFUSO CROMADO P/FIXAÇÃO SANITARIOS, INCLUSIVE PORCA CEGA, ARRUELA E BUCHA DE NYLON	Material	UN	2,0000000
Insumo	I1091	SEINFRA	ENGATE CROMADO	Material	UN	1,0000000
Insumo	I8651	SEINFRA	BACIA LOUÇA BRANCA COM CAIXA ACOPLADA PARA DEFICIENTE (SEM ASSENTO)	Material	UN	1,0000000
Insumo	I0082	SEINFRA	ANEL DE VEDAÇÃO PARA BACIA	Material	UN	1,0000000
11.8	**Código**	**Banco**	**Descrição**	**Tipo**	**Und**	**Quant.**
Composição	100858	SINAPI	MICTÓRIO SIFONADO LOUÇA BRANCA - PADRÃO MÉDIO - FORNECIMENTO E INSTALAÇÃO. AF_01/2020	INHI - INSTALAÇÕES	UN	1,0000000
Composição Auxiliar	88316	SINAPI	SERVENTE COM ENCARGOS COMPLEMENTARES	SEDI - SERVIÇOS DIVERSOS	H	0,3179000
Composição Auxiliar	88267	SINAPI	ENCANADOR OU BOMBEIRO HIDRÁULICO COM ENCARGOS COMPLEMENTARES	SEDI - SERVIÇOS DIVERSOS	H	1,0090000
Insumo	00021112	SINAPI	VALVULA DE DESCARGA EM METAL CROMADO PARA MICTORIO COM ACIONAMENTO POR PRESSAO E FECHAMENTO AUTOMATICO	Material	UN	1,0000000
Insumo	00004351	SINAPI	PARAFUSO NIQUELADO 3 1/2" COM ACABAMENTO CROMADO PARA FIXAR PECA SANITARIA, INCLUI PORCA CEGA, ARRUELA E BUCHA DE NYLON TAMANHO S-8	Material	UN	2,0000000
Insumo	00010432	SINAPI	MICTORIO INDIVIDUAL, SIFONADO, DE LOUCA BRANCA, SEM COMPLEMENTOS	Material	UN	1,0000000
Insumo	00003146	SINAPI	FITA VEDA ROSCA, EM PTFE, ROLO DE 18 MM X 10 M (L X C)	Material	UN	0,0365000
Insumo	00006142	SINAPI	CONJUNTO DE LIGACAO AJUSTAVEL, PARA VASO / BACIA SANITARIA, EM PLASTICO BRANCO, COM TUBO, CANOPLA E ESPUDE	Material	UN	1,0000000
11.9	**Código**	**Banco**	**Descrição**	**Tipo**	**Und**	**Quant.**
Composição	100856	SINAPI	BARRA DE APOIO RETA, EM ACO INOX POLIDO, COMPRIMENTO 60CM, FIXADA NA PAREDE - FORNECIMENTO E INSTALAÇÃO. AF_01/2020	INHI - INSTALAÇÕES HIDROS SANITÁRIAS	UN	1,0000000

Composição Auxiliar	88316	SINAPI	SERVENTE COM ENCARGOS COMPLEMENTARES	SEDI - SERVIÇOS DIVERSOS	H	0,2988000
Composição Auxiliar	88267	SINAPI	ENCANADOR OU BOMBEIRO HIDRÁULICO COM ENCARGOS COMPLEMENTARES	SEDI - SERVIÇOS DIVERSOS	H	0,9485000
Insumo	00004351	SINAPI	PARAFUSO NIQUELADO 3 1/2" COM ACABAMENTO CROMADO PARA FIXAR PECA SANITARIA, INCLUI PORCA CEGA, ARRUELA E BUCHA DE NYLON TAMANHO S-8	Material	UN	8,0000000
Insumo	00038204	SINAPI	BARRA DE APOIO RETA, EM ACO INOX POLIDO, COMPRIMENTO 60CM, DIAMETRO MINIMO 3 CM	Material	UN	1,0000000
11.10	**Código**	**Banco**	**Descrição**	**Tipo**	**Und**	**Quant.**
Composição	100875	SINAPI	BANCO ARTICULADO, EM ACO INOX, PARA PCD, FIXADO NA PAREDE - FORNECIMENTO E INSTALAÇÃO. AF_01/2020	INHI - INSTALAÇÕES	UN	1,0000000
Composição Auxiliar	88316	SINAPI	SERVENTE COM ENCARGOS COMPLEMENTARES	SEDI - SERVIÇOS DIVERSOS	H	0,3985000
Composição Auxiliar	88267	SINAPI	ENCANADOR OU BOMBEIRO HIDRÁULICO COM ENCARGOS COMPLEMENTARES	SEDI - SERVIÇOS DIVERSOS	H	1,2647000
Insumo	00004351	SINAPI	PARAFUSO NIQUELADO 3 1/2" COM ACABAMENTO CROMADO PARA FIXAR PECA SANITARIA, INCLUI PORCA CEGA, ARRUELA E BUCHA DE NYLON TAMANHO S-8	Material	UN	8,0000000
Insumo	00036215	SINAPI	BANCO ARTICULADO PARA BANHO, EM ACO INOX POLIDO, 70" CM X 45" CM	Material	UN	1,0000000
11.11	**Código**	**Banco**	**Descrição**	**Tipo**	**Und**	**Quant.**
Composição	C3059	SEINFRA	TANQUE DE LAVAR DE CIMENTO (1,00x0,50)m COMPLETA C/ TORNEIRA DE METAL - PADRÃO POPULAR	0	UN	1,0000000
Insumo	I2543	SEINFRA	SERVENTE	Mão de Obra	H	1,5000000
Insumo	I2391	SEINFRA	PEDREIRO	Mão de Obra	H	1,5000000
Insumo	I0805	SEINFRA	CIMENTO PORTLAND	Material	KG	3,3500000
Insumo	I2497	SEINFRA	TANQUE DE LAVAR CIMENTO (1,00x0,50)m C/TANQUE (0,45x0,45x0,25)m (PADRÃO POPULAR)	Material	UN	1,0000000
Insumo	I7603	SEINFRA	SIFÃO PVC MULTI-USO (PIAS/TANQUES/LAVATÓRIO)	Material	UN	1,0000000
Insumo	I1180	SEINFRA	FITA DE VEDAÇÃO	Material	M	0,7500000
Insumo	I0108	SEINFRA	AREIA GROSSA	Material	m³	0,0180000
Insumo	I2501	SEINFRA	TORNEIRA DE METAL AMARELO 3/4", CANO LONGO (PADRÃO POPULAR)	Material	UN	1,0000000
Insumo	I7981	SEINFRA	VÁLVULA PVC P/ TANQUE	Material	UN	1,0000000
11.12	**Código**	**Banco**	**Descrição**	**Tipo**	**Und**	**Quant.**
Composição	190429	SBC	BANCADA EM GRANITO CINZA ANDORINHA	APARELHOS	m²	1,0000000
Insumo	000050	SBC	CIMENTO PORTLAND CP III 32RS NBR 11578 (quilo)	Material	KG	4,6000000
Insumo	001100	SBC	CIMENTO DIRECIONAL BRANCO (SACO 1 QUILOGRAMA)	Material	KG	1,8200000
Insumo	090664	SBC	AJUDANTE ESPECIALIZADO - MARMORISTA	Mão de Obra	H	0,7580000
Insumo	010414	SBC	GRANITO CINZA ANDORINHA 2cm	Material	m²	1,0500000
Insumo	099396	SBC	MARMORISTA	Mão de Obra	H	0,7580000
Insumo	000100	SBC	AREIA GROSSA LAVADA	Material	m³	0,0010000
Insumo	004612	SBC	APOIO EM MAO FRANCESA EM ACO INOXIDAVEL 304 40cm	Material	UN	2,0000000
11.13	**Código**	**Banco**	**Descrição**	**Tipo**	**Und**	**Quant.**
Composição	7350	ORSE	Lavatório louça de canto (Deca-Izy, ref L-10117 ou similar) sem coluna, c/ sifão cromado, válvula cromada, engate cromado, exclusive torneira	Louças e Metais Sanitários	un	1,0000000
Item	**Código**	**Banco**	**Descrição**	**Tipo**	**Und**	**Quant.**
Insumo	00006136/SINAPI	ORSE	Sifao em metal cromado para pia ou lavatorio, 1 x 1 1/2"	Material	un	1,0000000
Composição	10554	ORSE	Encargos Complementares - Encanador	Provisórios	h	1,7500000
Insumo	6969	ORSE	Lavatório louça, de canto, linha Izy, ref. 10117, DECA ou similar	Material	un	1,0000000
Insumo	00011683/SINAPI	ORSE	Engate / rabicho flexivel inox 1/2" x 30 cm	Material	un	1,0000000
Composição	10549	ORSE	Encargos Complementares - Servente	Provisórios	h	1,7500000
Insumo	2364	ORSE	Válvula de escoamento para lavatório, DECA 1602C ou similar	Material	un	1,0000000
Insumo	00002696/SINAPI	ORSE	Encanador ou bombeiro hidraulico (horista)	Mão de Obra	h	1,7500000
Insumo	00006111/SINAPI	ORSE	Servente de obras (horista)	Mão de Obra	h	1,7500000
Insumo	982	ORSE	Fixação p/ lavatório - parafusos (deca - ref. sp-7 ou similar)	Material	cj	1,0000000
			Detalhamento de Cálculo ORSE			
Item	**Código**	**Banco**	**Descrição**	**Tipo**	**Und**	**Quant.**
Insumo	00006136/SINAPI	ORSE	Sifao em metal cromado para pia ou lavatorio, 1 x 1.1/2"	Material	un	1,0000000
Insumo	11256	ORSE	Tarracha para tubos PVC de 1 1/2"	Material	un	0,0007000
Insumo	10596	ORSE	Protetor auricular	Material	un	0,0157500
Insumo	00012895/SINAPI	ORSE	Capacete de seguranca aba frontal com suspensao de polietileno, sem jugular (classe b)	Material	un	0,0021000
Insumo	10362	ORSE	Seguro de vida e acidente em grupo	Serviços	un	0,0157500
Insumo	11257	ORSE	Tarracha para tubos PVC de 1 1/4"	Material	un	0,0007000
Insumo	00012892/SINAPI	ORSE	Luva raspa de couro, cano curto (punho "7" cm)	Material	par	0,0080500
Insumo	00012894/SINAPI	ORSE	Capa para chuva em pvc com forro de poliester, com capuz (amarela ou azul)	Material	un	0,0007000
Insumo	10517	ORSE	Exames admissionais/demissionais (checkup)	Serviços	cj	0,0014000
Insumo	2378	ORSE	Vale transporte	Material	un	0,2791250
Insumo	158	ORSE	Almoço (Participação do empregador)	Material	un	0,3563000
Insumo	10599	ORSE	Protetor solar fps 30 com 120ml	Material	un	0,0063000
Insumo	10492	ORSE	Cesta Básica	Material	un	0,0157500
Insumo	1651	ORSE	Óculos branco proteção	Material	pr	0,0028000
Insumo	10761	ORSE	Refeição - café da manhã (café com leite e dois pães com manteiga)	Serviços	un	0,3563000
Insumo	10592	ORSE	Lima chata 12"	Material	un	0,0001750
Insumo	11254	ORSE	Tarracha para tubos PVC de 3/4"	Material	un	0,0012250
Insumo	00012893/SINAPI	ORSE	Bota de seguranca com biqueira de aco e solarinho acolchoado	Material	par	0,0028000
Insumo	11253	ORSE	Tarracha para tubos PVC de 1/2"	Material	un	0,0019250
Insumo	11255	ORSE	Tarracha para tubos PVC de 1"	Material	un	0,0010500
Insumo	941	ORSE	Fardamento com mangas curta	Material	un	0,0052500
Insumo	10593	ORSE	Praia simples 30cm	Material	un	0,0001750
Insumo	6969	ORSE	Lavatório louça, de canto, linha Izy, ref. 10117, DECA ou similar	Material	un	1,0000000
Insumo	00011683/SINAPI	ORSE	Engate / rabicho flexivel inox 1/2" x 30 cm	Material	un	1,0000000
Insumo	4728	ORSE	Talhadeira chata 10"	Material	un	0,0005250
Insumo	4729	ORSE	Marreta 1 kg com cabo	Material	un	0,0001750
Insumo	10768	ORSE	Pá quadrada	Material	un	0,0003500
Insumo	00002711/SINAPI	ORSE	Carrinho de mao, em aco, com capacidade de "45 a 65" l / "100" kg, pneu com camara	Material	un	0,0003500
Insumo	2384	ORSE	Válvula de escoamento para lavatório, DECA 1602C ou similar	Material	un	1,0000000
Insumo	00002696/SINAPI	ORSE	Encanador ou bombeiro hidraulico (horista)	Mão de Obra	h	1,7500000
Insumo	00006111/SINAPI	ORSE	Servente de obras (horista)	Mão de Obra	h	1,7500000
Insumo	982	ORSE	Fixação p/ lavatório - parafusos (deca - ref. sp-7 ou similar)	Material	cj	1,0000000
11.14	**Código**	**Banco**	**Descrição**	**Tipo**	**Und**	**Quant.**
Composição	86936	SINAPI	CUBA DE EMBUTIR DE AÇO INOXIDÁVEL MÉDIA, INCLUSO VÁLVULA TIPO AMERICANA E SIFÃO TIPO GARRAFA EM METAL CROMADO - FORNECIMENTO E INSTALAÇÃO. AF_01/2020	INHI - INSTALAÇÕES HIDROS SANITÁRIAS	UN	1,0000000
Composição Auxiliar	86900	SINAPI	CUBA DE EMBUTIR RETANGULAR DE AÇO INOXIDÁVEL, 46 X 30 X 12 CM - FORNECIMENTO E INSTALAÇÃO. AF_01/2020	INHI - INSTALAÇÕES HIDROS SANITÁRIAS	UN	1,0000000
Composição Auxiliar	86878	SINAPI	VÁLVULA EM METAL CROMADO TIPO AMERICANA 3.1/2" X 1.1/2" PARA PIA - FORNECIMENTO E INSTALAÇÃO. AF_01/2020	INHI - INSTALAÇÕES HIDROS SANITÁRIAS	UN	1,0000000
Composição Auxiliar	86861	SINAPI	SIFÃO DO TIPO GARRAFA EM METAL CROMADO 1 X 1.1/2" - FORNECIMENTO E INSTALAÇÃO. AF_01/2020	INHI - INSTALAÇÕES HIDROS SANITÁRIAS	UN	1,0000000
12			**INSTALAÇÃO HIDRÁULICA**			
12.1	**Código**	**Banco**	**Descrição**	**Tipo**	**Und**	**Quant.**
Composição	89446	SINAPI	TUBO, PVC, SOLDÁVEL, DE 25MM, INSTALADO EM PRUMADA DE ÁGUA - FORNECIMENTO E INSTALAÇÃO. AF_06/2022	INHI - INSTALAÇÕES	M	1,0000000
Composição Auxiliar	88267	SINAPI	ENCANADOR OU BOMBEIRO HIDRÁULICO COM ENCARGOS COMPLEMENTARES	SEDI - SERVIÇOS DIVERSOS	H	0,0195000
Composição Auxiliar	88248	SINAPI	AUXILIAR DE ENCANADOR OU BOMBEIRO HIDRÁULICO COM ENCARGOS COMPLEMENTARES	SEDI - SERVIÇOS DIVERSOS	H	0,0195000
Insumo	00038383	SINAPI	LIXA D'AGUA EM FOLHA, COR PRETA, GRAO 100	Material	UN	0,0045000
Insumo	00009866	SINAPI	TUBO PVC, SOLDAVEL, DE 25 MM, AGUA FRIA (NBR-5648)	Material	M	1,0493000
12.2	**Código**	**Banco**	**Descrição**	**Tipo**	**Und**	**Quant.**
Composição	89447	SINAPI	TUBO, PVC, SOLDÁVEL, DE 32MM, INSTALADO EM PRUMADA DE ÁGUA - FORNECIMENTO E INSTALAÇÃO. AF_06/2022	INHI - INSTALAÇÕES	M	1,0000000
Composição Auxiliar	88248	SINAPI	AUXILIAR DE ENCANADOR OU BOMBEIRO HIDRÁULICO COM ENCARGOS COMPLEMENTARES	SEDI - SERVIÇOS DIVERSOS	H	0,0235000
Composição Auxiliar	88267	SINAPI	ENCANADOR OU BOMBEIRO HIDRÁULICO COM ENCARGOS COMPLEMENTARES	SEDI - SERVIÇOS DIVERSOS	H	0,0235000
Insumo	00009869	SINAPI	TUBO PVC, SOLDAVEL, DE 32 MM, AGUA FRIA (NBR-5648)	Material	M	1,0493000
Insumo	00038383	SINAPI	LIXA D'AGUA EM FOLHA, COR PRETA, GRAO 100	Material	UN	0,0055000
12.3	**Código**	**Banco**	**Descrição**	**Tipo**	**Und**	**Quant.**
Composição	89408	SINAPI	JOELHO 90 GRAUS, PVC, SOLDÁVEL, DN 25MM, INSTALADO EM RAMAL DE DISTRIBUIÇÃO DE ÁGUA - FORNECIMENTO E INSTALAÇÃO. AF_06/2022	INHI - INSTALAÇÕES HIDROS SANITÁRIAS	UN	1,0000000

Composição Auxiliar	88248	SINAPI	AUXILIAR DE ENCANADOR OU BOMBEIRO HIDRÁULICO COM ENCARGOS COMPLEMENTARES	SEDI - SERVIÇOS DIVERSOS	H	0,1359000
Composição Auxiliar	88267	SINAPI	ENCANADOR OU BOMBEIRO HIDRÁULICO COM ENCARGOS COMPLEMENTARES	SEDI - SERVIÇOS DIVERSOS	H	0,1359000
Insumo	00000122	SINAPI	ADESIVO PLASTICO PARA PVC, FRASCO COM *850* GR	Material	UN	0,0071000
Insumo	00020083	SINAPI	SOLUCAO PREPARADORA / LIMPADORA PARA PVC, FRASCO COM 1000 CM3	Material	UN	0,0080000
Insumo	00003529	SINAPI	JOELHO PVC, SOLDAVEL, 90 GRAUS, 25 MM, COR MARROM, PARA AGUA FRIA PREDIAL	Material	UN	1,0000000
Insumo	00038383	SINAPI	LIXA D'AGUA EM FOLHA, COR PRETA, GRAO 100	Material	UN	0,0302000
12.4	**Código Banco**		**Descrição**	**Tipo**	**Und**	**Quant.**
Composição	89413	SINAPI	JOELHO 90 GRAUS, PVC, SOLDÁVEL, DN 32MM, INSTALADO EM RAMAL DE DISTRIBUIÇÃO DE ÁGUA - FORNECIMENTO E INSTALAÇÃO. AF_06/2022	INHI - INSTALAÇÕES HIDROS SANITÁRIAS	UN	1,0000000
Composição Auxiliar	88248	SINAPI	AUXILIAR DE ENCANADOR OU BOMBEIRO HIDRÁULICO COM ENCARGOS COMPLEMENTARES	SEDI - SERVIÇOS DIVERSOS	H	0,1621000
Composição Auxiliar	88267	SINAPI	ENCANADOR OU BOMBEIRO HIDRÁULICO COM ENCARGOS COMPLEMENTARES	SEDI - SERVIÇOS DIVERSOS	H	0,1621000
Insumo	00020083	SINAPI	SOLUCAO PREPARADORA / LIMPADORA PARA PVC, FRASCO COM 1000 CM3	Material	UN	0,0110000
Insumo	00000122	SINAPI	ADESIVO PLASTICO PARA PVC, FRASCO COM *850* GR	Material	UN	0,0094000
Insumo	00038383	SINAPI	LIXA D'AGUA EM FOLHA, COR PRETA, GRAO 100	Material	UN	0,0360000
Insumo	00003536	SINAPI	JOELHO PVC, SOLDAVEL, 90 GRAUS, 32 MM, COR MARROM, PARA AGUA FRIA PREDIAL	Material	UN	1,0000000
12.5	**Código Banco**		**Descrição**	**Tipo**	**Und**	**Quant.**
Composição	90373	SINAPI	JOELHO 90 GRAUS COM BUCHA DE LATÃO, PVC, SOLDÁVEL, DN 25MM, X 1/2 INSTALADO EM RAMAL OU SUB-RAMAL DE ÁGUA - FORNECIMENTO E INSTALAÇÃO. AF_06/2022	INHI - INSTALAÇÕES HIDROS SANITÁRIAS	UN	1,0000000
Composição Auxiliar	88267	SINAPI	ENCANADOR OU BOMBEIRO HIDRÁULICO COM ENCARGOS COMPLEMENTARES	SEDI - SERVIÇOS DIVERSOS	H	0,1312000
Composição Auxiliar	88248	SINAPI	AUXILIAR DE ENCANADOR OU BOMBEIRO HIDRÁULICO COM ENCARGOS COMPLEMENTARES	SEDI - SERVIÇOS DIVERSOS	H	0,1312000
Insumo	00020083	SINAPI	SOLUCAO PREPARADORA / LIMPADORA PARA PVC, FRASCO COM 1000 CM3	Material	UN	0,0070000
Insumo	00038383	SINAPI	LIXA D'AGUA EM FOLHA, COR PRETA, GRAO 100	Material	UN	0,0315000
Insumo	00020147	SINAPI	JOELHO PVC, SOLDAVEL, COM BUCHA DE LATAO, 90 GRAUS, 25 MM X 1/2", PARA AGUA FRIA PREDIAL	Material	UN	1,0000000
Insumo	00000122	SINAPI	ADESIVO PLASTICO PARA PVC, FRASCO COM *850* GR	Material	UN	0,0059000
12.6	**Código Banco**		**Descrição**	**Tipo**	**Und**	**Quant.**
Composição	89440	SINAPI	TE, PVC, SOLDÁVEL, DN 25MM, INSTALADO EM RAMAL DE DISTRIBUIÇÃO DE ÁGUA - FORNECIMENTO E INSTALAÇÃO. AF_06/2022	INHI - INSTALAÇÕES HIDROS SANITÁRIAS	UN	1,0000000
Composição Auxiliar	88248	SINAPI	AUXILIAR DE ENCANADOR OU BOMBEIRO HIDRÁULICO COM ENCARGOS COMPLEMENTARES	SEDI - SERVIÇOS DIVERSOS	H	0,1812000
Composição Auxiliar	88267	SINAPI	ENCANADOR OU BOMBEIRO HIDRÁULICO COM ENCARGOS COMPLEMENTARES	SEDI - SERVIÇOS DIVERSOS	H	0,1812000
Insumo	00038383	SINAPI	LIXA D'AGUA EM FOLHA, COR PRETA, GRAO 100	Material	UN	0,0453000
Insumo	00020083	SINAPI	SOLUCAO PREPARADORA / LIMPADORA PARA PVC, FRASCO COM 1000 CM3	Material	UN	0,0120000
Insumo	00007139	SINAPI	TE SOLDAVEL, PVC, 90 GRAUS, 25 MM, PARA AGUA FRIA PREDIAL (NBR 5648)	Material	UN	1,0000000
Insumo	00000122	SINAPI	ADESIVO PLASTICO PARA PVC, FRASCO COM *850* GR	Material	UN	0,0106000
12.7	**Código Banco**		**Descrição**	**Tipo**	**Und**	**Quant.**
Composição	89443	SINAPI	TE, PVC, SOLDÁVEL, DN 32MM, INSTALADO EM RAMAL DE DISTRIBUIÇÃO DE ÁGUA - FORNECIMENTO E INSTALAÇÃO. AF_06/2022	INHI - INSTALAÇÕES HIDROS SANITÁRIAS	UN	1,0000000
Composição Auxiliar	88248	SINAPI	AUXILIAR DE ENCANADOR OU BOMBEIRO HIDRÁULICO COM ENCARGOS COMPLEMENTARES	SEDI - SERVIÇOS DIVERSOS	H	0,2161000
Composição Auxiliar	88267	SINAPI	ENCANADOR OU BOMBEIRO HIDRÁULICO COM ENCARGOS COMPLEMENTARES	SEDI - SERVIÇOS DIVERSOS	H	0,2161000
Insumo	00038383	SINAPI	LIXA D'AGUA EM FOLHA, COR PRETA, GRAO 100	Material	UN	0,0540000
Insumo	00007140	SINAPI	TE SOLDAVEL, PVC, 90 GRAUS, 32 MM, PARA AGUA FRIA PREDIAL (NBR 5648)	Material	UN	1,0000000
Insumo	00020083	SINAPI	SOLUCAO PREPARADORA / LIMPADORA PARA PVC, FRASCO COM 1000 CM3	Material	UN	0,0165000
Insumo	00000122	SINAPI	ADESIVO PLASTICO PARA PVC, FRASCO COM *850* GR	Material	UN	0,0141000
12.8	**Código Banco**		**Descrição**	**Tipo**	**Und**	**Quant.**
Composição	86885	SINAPI	ENGATE FLEXÍVEL EM PLÁSTICO BRANCO, 1/2" X 40CM - FORNECIMENTO E INSTALAÇÃO. AF_01/2020	INHI - INSTALAÇÕES	UN	1,0000000
Composição Auxiliar	88267	SINAPI	ENCANADOR OU BOMBEIRO HIDRÁULICO COM ENCARGOS COMPLEMENTARES	SEDI - SERVIÇOS DIVERSOS	H	0,1525000
Composição Auxiliar	88316	SINAPI	SERVENTE COM ENCARGOS COMPLEMENTARES	SEDI - SERVIÇOS DIVERSOS	H	0,0461000
Insumo	00011681	SINAPI	ENGATE/RABICHO FLEXIVEL PLASTICO (PVC OU ABS) BRANCO 1/2" X 40 CM	Material	UN	1,0000000
Insumo	00003146	SINAPI	FITA VEDA ROSCA, EM PTFE, ROLO DE 18 MM X 10 M (L X C)	Material	UN	0,0210000
12.9	**Código Banco**		**Descrição**	**Tipo**	**Und**	**Quant.**
Composição	94792	SINAPI	REGISTRO DE GAVETA BRUTO, LATÃO, ROSCÁVEL, 1", COM ACABAMENTO E CANOPLA CROMADOS - FORNECIMENTO E INSTALAÇÃO. AF_08/2021	INHI - INSTALAÇÕES HIDROS SANITÁRIAS	UN	1,0000000
Composição Auxiliar	88267	SINAPI	ENCANADOR OU BOMBEIRO HIDRÁULICO COM ENCARGOS COMPLEMENTARES	SEDI - SERVIÇOS DIVERSOS	H	0,2595000
Composição Auxiliar	88248	SINAPI	AUXILIAR DE ENCANADOR OU BOMBEIRO HIDRÁULICO COM ENCARGOS COMPLEMENTARES	SEDI - SERVIÇOS DIVERSOS	H	0,2595000
Insumo	00003148	SINAPI	FITA VEDA ROSCA, EM PTFE, ROLO DE 18 MM X 50 M (L X C)	Material	UN	0,0132000
Insumo	00006013	SINAPI	REGISTRO GAVETA COM ACABAMENTO E CANOPLA CROMADOS, SIMPLES, BITOLA 1"	Material	UN	1,0000000
12.10	**Código Banco**		**Descrição**	**Tipo**	**Und**	**Quant.**
Composição	94498	SINAPI	REGISTRO DE GAVETA BRUTO, LATÃO, ROSCÁVEL, 2" - FORNECIMENTO E INSTALAÇÃO. AF_08/2021	INHI - INSTALAÇÕES	UN	1,0000000
Composição Auxiliar	88267	SINAPI	ENCANADOR OU BOMBEIRO HIDRÁULICO COM ENCARGOS COMPLEMENTARES	SEDI - SERVIÇOS DIVERSOS	H	0,3398000
Composição Auxiliar	88248	SINAPI	AUXILIAR DE ENCANADOR OU BOMBEIRO HIDRÁULICO COM ENCARGOS COMPLEMENTARES	SEDI - SERVIÇOS DIVERSOS	H	0,3398000
Insumo	00006028	SINAPI	REGISTRO GAVETA BRUTO EM LATAO FORJADO, BITOLA 2"	Material	UN	1,0000000
Insumo	00003148	SINAPI	FITA VEDA ROSCA, EM PTFE, ROLO DE 18 MM X 50 M (L X C)	Material	UN	0,0240000
12.11	**Código Banco**		**Descrição**	**Tipo**	**Und**	**Quant.**
Composição	89985	SINAPI	REGISTRO DE PRESSÃO BRUTO, LATÃO, ROSCÁVEL, 3/4", COM ACABAMENTO E CANOPLA CROMADOS - FORNECIMENTO E INSTALAÇÃO. AF_08/2021	INHI - INSTALAÇÕES HIDROS SANITÁRIAS	UN	1,0000000
Composição Auxiliar	88248	SINAPI	AUXILIAR DE ENCANADOR OU BOMBEIRO HIDRÁULICO COM ENCARGOS COMPLEMENTARES	SEDI - SERVIÇOS DIVERSOS	H	0,2212000
Composição Auxiliar	88267	SINAPI	ENCANADOR OU BOMBEIRO HIDRÁULICO COM ENCARGOS COMPLEMENTARES	SEDI - SERVIÇOS DIVERSOS	H	0,2212000
Insumo	00003148	SINAPI	FITA VEDA ROSCA, EM PTFE, ROLO DE 18 MM X 50 M (L X C)	Material	UN	0,0106000
Insumo	00006024	SINAPI	REGISTRO PRESSAO COM ACABAMENTO E CANOPLA CROMADA, SIMPLES, BITOLA 3/4"	Material	UN	1,0000000
12.12	**Código Banco**		**Descrição**	**Tipo**	**Und**	**Quant.**
Composição	5048	ORSE	Caixa d'agua de polietileno - instalada, exceto base de apoio, cap. 1000 litros	Reservatórios	un	1,0000000
Item	**Código Banco**		**Descrição**	**Tipo**	**Und**	**Quant.**
Insumo	00000099/SINAPI	ORSE	Adaptador pvc soldavel, com flange e anel de vedacao, 50 mm x 1 1/2", para caixa d'agua	Material	un	1,0000000
Insumo	00002696/SINAPI	ORSE	Encanador ou bombeiro hidraulico (horista)	Mão de Obra	h	7,7000000
Insumo	00000096/SINAPI	ORSE	Adaptador pvc soldavel, com flange e anel de vedacao, 25 mm x 3/4", para caixa d'agua	Material	un	2,0000000
Insumo	981	ORSE	Fita veda rosca 18mm	Material	m	3,0300000
Composição	10554	ORSE	Encargos Complementares - Encanador	Provisórios	h	7,7000000
Composição	10549	ORSE	Encargos Complementares - Servente	Provisórios	h	7,7000000
Insumo	00006111/SINAPI	ORSE	Servente de obras (horista)	Mão de Obra	h	7,7000000
Insumo	4952	ORSE	Caixa d'agua de polietileno alta densidade, cilindrica, 1000 litros	Material	un	1,0000000
Insumo	00010498/SINAPI	ORSE	Massa para vidro	Material	kg	0,1000000
Insumo	00000095/SINAPI	ORSE	Adaptador pvc soldavel, com flange e anel de vedacao, 20 mm x 1/2", para caixa d'agua	Material	un	1,0000000
			Detalhamento de Cálculo ORSE			
Item	**Código Banco**		**Descrição**	**Tipo**	**Und**	**Quant.**
Insumo	00000099/SINAPI	ORSE	Adaptador pvc soldavel, com flange e anel de vedacao, 50 mm x 1 1/2", para caixa d'agua	Material	un	1,0000000
Insumo	00002696/SINAPI	ORSE	Encanador ou bombeiro hidraulico (horista)	Mão de Obra	h	7,7000000
Insumo	00000096/SINAPI	ORSE	Adaptador pvc soldavel, com flange e anel de vedacao, 25 mm x 3/4", para caixa d'agua	Material	un	2,0000000
Insumo	981	ORSE	Fita veda rosca 18mm	Material	m	3,0300000
Insumo	11256	ORSE	Tarracha para tubos PVC de 1 1/2"	Material	un	0,0030800
Insumo	10596	ORSE	Protetor auricular	Material	un	0,0693000
Insumo	00012895/SINAPI	ORSE	Capacete de seguranca aba frontal com suspensao de polietileno, sem jugular (classe b)	Material	un	0,0092400
Insumo	10362	ORSE	Seguro de vida e acidente em grupo	Serviços	un	0,0693000
Insumo	11257	ORSE	Tarracha para tubos PVC de 1 1/4"	Material	un	0,0030800
Insumo	00012892/SINAPI	ORSE	Luva raspa de couro, cano curto (punho *7* cm)	Material	par	0,0354200
Insumo	00012894/SINAPI	ORSE	Capa para chuva em pvc com forro de poliester, com capuz (amarela ou azul)	Material	un	0,0030800
Insumo	10517	ORSE	Exames admissionais/demissionais (checkup)	Serviços	cj	0,0061600

Insumo	2378	ORSE	Vale transporte	Material	un	1,2281500
Insumo	158	ORSE	Almoço (Participação do empregador)	Material	un	1,5677200
Insumo	10599	ORSE	Protetor solar fps 30 com 120ml	Material	un	0,0277200
Insumo	10492	ORSE	Cesta Básica	Material	un	0,0693000
Insumo	1651	ORSE	Óculos branco proteção	Material	pr	0,0123200
Insumo	10761	ORSE	Refeição - café da manhã (café com leite e dois pães com manteiga)	Serviços	un	1,5677200
Insumo	10592	ORSE	Lima chata 12"	Material	un	0,0007700
Insumo	11254	ORSE	Tarracha para tubos PVC de 3/4"	Material	un	0,0053900
Insumo	00012893/SINAPI	ORSE	Bota de segurança com biqueira de aço e colarinho acolchoado	Material	par	0,0123200
Insumo	11253	ORSE	Tarracha para tubos PVC de 1/2"	Material	un	0,0084700
Insumo	11255	ORSE	Tarracha para tubos PVC de 1"	Material	un	0,0046200
Insumo	941	ORSE	Fardamento com mangas curta	Material	un	0,0231000
Insumo	10593	ORSE	Prato simples 30cm	Material	un	0,0007700
Insumo	4726	ORSE	Talhadeira chata 10"	Material	un	0,0023100
Insumo	4729	ORSE	Marreta 1 kg com cabo	Material	un	0,0007700
Insumo	10788	ORSE	Pá quadrada	Material	un	0,0015400
Insumo	00002711/SINAPI	ORSE	Carrinho de mao, em aco, com capacidade de *45 a 65* l / *100* kg, pneu com camara	Material	un	0,0015400
Insumo	00006111/SINAPI	ORSE	Servente de obras (horista)	Mão de Obra	h	7,7000000
Insumo	4952	ORSE	Caixa d'agua de polietileno alta densidade, cilindrica, 1000 litros	Material	un	1,0000000
Insumo	00010498/SINAPI	ORSE	Massa para vidro	Material	kg	0,1000000
Insumo	00000095/SINAPI	ORSE	Adaptador pvc soldavel, com flange e anel de vedacao, 20 mm x 1/2", para caixa d'agua	Material	un	1,0000000
12.13	**Código**	**Banco**	**Descrição**	**Tipo**	**Und**	**Quant.**
Composição	94771	SINAPI	ADAPTADOR COM FLANGES LIVRES, CPVC, ROSCÁVEL, DN 22 MM, INSTALADO EM RESERVAÇÃO DE ÁGUA DE EDIFICAÇÃO QUE POSSUA RESERVATÓRIO DE FIBRA/FIBROCIMENTO - FORNECIMENTO E INSTALAÇÃO. AF_06/2016	INHI - INSTALAÇÕES HIDROS SANITÁRIAS	UN	1,0000000
Composição Auxiliar	88267	SINAPI	ENCANADOR OU BOMBEIRO HIDRÁULICO COM ENCARGOS COMPLEMENTARES	SEDI - SERVIÇOS DIVERSOS	H	0,2600000
Composição Auxiliar	88248	SINAPI	AUXILIAR DE ENCANADOR OU BOMBEIRO HIDRÁULICO COM ENCARGOS COMPLEMENTARES	SEDI - SERVIÇOS DIVERSOS	H	0,2600000
Insumo	00044255	SINAPI	ADAPTADOR CPVC, ROSCAVEL, COM FLANGES E ANEL DE VEDACAO, 22 MM, CAIXA D'AGUA PARA AGUA QUENTE	Equipamento	UN	1,0000000
Insumo	00021114	SINAPI	ADESIVO PARA TUBOS CPVC, *75* G	Material	UN	0,0090000
12.14	**Código**	**Banco**	**Descrição**	**Tipo**	**Und**	**Quant.**
Composição	94704	SINAPI	ADAPTADOR COM FLANGE E ANEL DE VEDAÇÃO, PVC, SOLDÁVEL, DN 32 MM X 1", INSTALADO EM RESERVAÇÃO PREDIAL DE ÁGUA - FORNECIMENTO E INSTALAÇÃO. AF_04/2024	INHI - INSTALAÇÕES HIDROS SANITÁRIAS	UN	1,0000000
Composição Auxiliar	88267	SINAPI	ENCANADOR OU BOMBEIRO HIDRÁULICO COM ENCARGOS COMPLEMENTARES	SEDI - SERVIÇOS DIVERSOS	H	0,1375000
Composição Auxiliar	88248	SINAPI	AUXILIAR DE ENCANADOR OU BOMBEIRO HIDRÁULICO COM ENCARGOS COMPLEMENTARES	SEDI - SERVIÇOS DIVERSOS	H	0,1375000
Insumo	00000097	SINAPI	ADAPTADOR PVC SOLDAVEL, COM FLANGE E ANEL DE VEDACAO, 32 MM X 1", PARA CAIXA D'AGUA	Material	UN	1,0000000
Insumo	00020083	SINAPI	SOLUCAO PREPARADORA / LIMPADORA PARA PVC, FRASCO COM 1000 CM3	Material	UN	0,0055000
Insumo	00000122	SINAPI	ADESIVO PLASTICO PARA PVC, FRASCO COM *850* GR	Material	UN	0,0047000
13			**INSTALAÇÃO SANITÁRIA**			
13.1	**Código**	**Banco**	**Descrição**	**Tipo**	**Und**	**Quant.**
Composição	89711	SINAPI	TUBO PVC, SERIE NORMAL, ESGOTO PREDIAL, DN 40 MM, FORNECIDO E INSTALADO EM RAMAL DE DESCARGA OU RAMAL DE ESGOTO SANITÁRIO. AF_08/2022	INHI - INSTALAÇÕES HIDROS SANITÁRIAS	M	1,0000000
Composição Auxiliar	88246	SINAPI	AUXILIAR DE ENCANADOR OU BOMBEIRO HIDRÁULICO COM ENCARGOS COMPLEMENTARES	SEDI - SERVIÇOS DIVERSOS	H	0,2930000
Composição Auxiliar	88267	SINAPI	ENCANADOR OU BOMBEIRO HIDRÁULICO COM ENCARGOS COMPLEMENTARES	SEDI - SERVIÇOS DIVERSOS	H	0,2930000
Insumo	00009835	SINAPI	TUBO PVC SERIE NORMAL, DN 40 MM, PARA ESGOTO PREDIAL (NBR 5688)	Material	M	1,0549000
Insumo	00038383	SINAPI	LIXA D'AGUA EM FOLHA, COR PRETA, GRAO 100	Material	UN	0,0163000
13.2	**Código**	**Banco**	**Descrição**	**Tipo**	**Und**	**Quant.**
Composição	89796	SINAPI	TUBO PVC, SERIE NORMAL, ESGOTO PREDIAL, DN 50 MM, FORNECIDO E INSTALADO EM PRUMADA DE ESGOTO SANITÁRIO OU VENTILAÇÃO. AF_08/2022	INHI - INSTALAÇÕES HIDROS SANITÁRIAS	M	1,0000000
Composição Auxiliar	88248	SINAPI	AUXILIAR DE ENCANADOR OU BOMBEIRO HIDRÁULICO COM ENCARGOS COMPLEMENTARES	SEDI - SERVIÇOS DIVERSOS	H	0,0415000
Composição Auxiliar	88267	SINAPI	ENCANADOR OU BOMBEIRO HIDRÁULICO COM ENCARGOS COMPLEMENTARES	SEDI - SERVIÇOS DIVERSOS	H	0,0415000
Insumo	00009836	SINAPI	TUBO PVC SERIE NORMAL, DN 50 MM, PARA ESGOTO PREDIAL (NBR 5688)	Material	M	1,0549000
Insumo	00038383	SINAPI	LIXA D'AGUA EM FOLHA, COR PRETA, GRAO 100	Material	UN	0,0230000
13.3	**Código**	**Banco**	**Descrição**	**Tipo**	**Und**	**Quant.**
Composição	89799	SINAPI	TUBO PVC, SERIE NORMAL, ESGOTO PREDIAL, DN 75 MM, FORNECIDO E INSTALADO EM PRUMADA DE ESGOTO SANITÁRIO OU VENTILAÇÃO. AF_08/2022	INHI - INSTALAÇÕES HIDROS SANITÁRIAS	M	1,0000000
Composição Auxiliar	88248	SINAPI	AUXILIAR DE ENCANADOR OU BOMBEIRO HIDRÁULICO COM ENCARGOS COMPLEMENTARES	SEDI - SERVIÇOS DIVERSOS	H	0,1524000
Composição Auxiliar	88267	SINAPI	ENCANADOR OU BOMBEIRO HIDRÁULICO COM ENCARGOS COMPLEMENTARES	SEDI - SERVIÇOS DIVERSOS	H	0,1524000
Insumo	00038383	SINAPI	LIXA D'AGUA EM FOLHA, COR PRETA, GRAO 100	Material	UN	0,0085000
Insumo	00009837	SINAPI	TUBO PVC SERIE NORMAL, DN 75 MM, PARA ESGOTO PREDIAL (NBR 5688)	Material	M	1,0549000
13.4	**Código**	**Banco**	**Descrição**	**Tipo**	**Und**	**Quant.**
Composição	89800	SINAPI	TUBO PVC, SERIE NORMAL, ESGOTO PREDIAL, DN 100 MM, FORNECIDO E INSTALADO EM PRUMADA DE ESGOTO SANITÁRIO OU VENTILAÇÃO. AF_08/2022	INHI - INSTALAÇÕES HIDROS SANITÁRIAS	M	1,0000000
Composição Auxiliar	88267	SINAPI	ENCANADOR OU BOMBEIRO HIDRÁULICO COM ENCARGOS COMPLEMENTARES	SEDI - SERVIÇOS DIVERSOS	H	0,2632000
Composição Auxiliar	88248	SINAPI	AUXILIAR DE ENCANADOR OU BOMBEIRO HIDRÁULICO COM ENCARGOS COMPLEMENTARES	SEDI - SERVIÇOS DIVERSOS	H	0,2632000
Insumo	00009838	SINAPI	TUBO PVC SERIE NORMAL, DN 100 MM, PARA ESGOTO PREDIAL (NBR 5688)	Material	M	1,0549000
Insumo	00038383	SINAPI	LIXA D'AGUA EM FOLHA, COR PRETA, GRAO 100	Material	UN	0,0146000
13.5	**Código**	**Banco**	**Descrição**	**Tipo**	**Und**	**Quant.**
Composição	89724	SINAPI	JOELHO 90 GRAUS, PVC, SERIE NORMAL, ESGOTO PREDIAL, DN 40 MM, JUNTA SOLDÁVEL, FORNECIDO E INSTALADO EM RAMAL DE DESCARGA OU RAMAL DE ESGOTO SANITÁRIO. AF_08/2022	INHI - INSTALAÇÕES HIDROS SANITÁRIAS	UN	1,0000000
Composição Auxiliar	88248	SINAPI	AUXILIAR DE ENCANADOR OU BOMBEIRO HIDRÁULICO COM ENCARGOS COMPLEMENTARES	SEDI - SERVIÇOS DIVERSOS	H	0,1270000
Composição Auxiliar	88267	SINAPI	ENCANADOR OU BOMBEIRO HIDRÁULICO COM ENCARGOS COMPLEMENTARES	SEDI - SERVIÇOS DIVERSOS	H	0,1270000
Insumo	00038383	SINAPI	LIXA D'AGUA EM FOLHA, COR PRETA, GRAO 100	Material	UN	0,0071000
Insumo	00000122	SINAPI	ADESIVO PLASTICO PARA PVC, FRASCO COM *850* GR	Material	UN	0,0099000
Insumo	00020083	SINAPI	SOLUCAO PREPARADORA / LIMPADORA PARA PVC, FRASCO COM 1000 CM3	Material	UN	0,0150000
Insumo	00003517	SINAPI	JOELHO PVC, SOLDAVEL, BB, 90 GRAUS, SEM ANEL, DN 40 MM, PARA ESGOTO PREDIAL SECUNDARIO	Material	UN	1,0000000
13.6	**Código**	**Banco**	**Descrição**	**Tipo**	**Und**	**Quant.**
Composição	89801	SINAPI	JOELHO 90 GRAUS, PVC, SERIE NORMAL, ESGOTO PREDIAL, DN 50 MM, JUNTA ELÁSTICA, FORNECIDO E INSTALADO EM PRUMADA DE ESGOTO SANITÁRIO OU VENTILAÇÃO. AF_08/2022	INHI - INSTALAÇÕES HIDROS SANITÁRIAS	UN	1,0000000
Composição Auxiliar	88246	SINAPI	AUXILIAR DE ENCANADOR OU BOMBEIRO HIDRÁULICO COM ENCARGOS COMPLEMENTARES	SEDI - SERVIÇOS DIVERSOS	H	0,0343000
Composição Auxiliar	88267	SINAPI	ENCANADOR OU BOMBEIRO HIDRÁULICO COM ENCARGOS COMPLEMENTARES	SEDI - SERVIÇOS DIVERSOS	H	0,0343000
Insumo	00003526	SINAPI	JOELHO PVC, SOLDAVEL, PB, 90 GRAUS, DN 50 MM, PARA ESGOTO PREDIAL	Material	UN	1,0000000
Insumo	00000296	SINAPI	ANEL BORRACHA PARA TUBO ESGOTO PREDIAL, DN 50 MM (NBR 5688)	Material	UN	2,0000000
Insumo	00020078	SINAPI	PASTA LUBRIFICANTE PARA TUBOS E CONEXOES COM JUNTA ELASTICA, EMBALAGEM DE *400* GR (USO EM PVC, ACO, POLIETILENO E OUTROS)	Material	UN	0,0500000
13.7	**Código**	**Banco**	**Descrição**	**Tipo**	**Und**	**Quant.**
Composição	89805	SINAPI	JOELHO 90 GRAUS, PVC, SERIE NORMAL, ESGOTO PREDIAL, DN 75 MM, JUNTA ELÁSTICA, FORNECIDO E INSTALADO EM PRUMADA DE ESGOTO SANITÁRIO OU VENTILAÇÃO. AF_08/2022	INHI - INSTALAÇÕES HIDROS SANITÁRIAS	UN	1,0000000
Composição Auxiliar	88248	SINAPI	AUXILIAR DE ENCANADOR OU BOMBEIRO HIDRÁULICO COM ENCARGOS COMPLEMENTARES	SEDI - SERVIÇOS DIVERSOS	H	0,1257000
Composição Auxiliar	88267	SINAPI	ENCANADOR OU BOMBEIRO HIDRÁULICO COM ENCARGOS COMPLEMENTARES	SEDI - SERVIÇOS DIVERSOS	H	0,1257000
Insumo	00020078	SINAPI	PASTA LUBRIFICANTE PARA TUBOS E CONEXOES COM JUNTA ELASTICA, EMBALAGEM DE *400* GR (USO EM PVC, ACO, POLIETILENO E OUTROS)	Material	UN	0,0750000
Insumo	00000297	SINAPI	ANEL BORRACHA PARA TUBO ESGOTO PREDIAL, DN 75 MM (NBR 5688)	Material	UN	2,0000000
Insumo	00003509	SINAPI	JOELHO PVC, SOLDAVEL, PB, 90 GRAUS, DN 75 MM, PARA ESGOTO PREDIAL	Material	UN	1,0000000
13.8	**Código**	**Banco**	**Descrição**	**Tipo**	**Und**	**Quant.**
Composição	89744	SINAPI	JOELHO 90 GRAUS, PVC, SERIE NORMAL, ESGOTO PREDIAL, DN 100 MM, JUNTA ELÁSTICA, FORNECIDO E INSTALADO EM RAMAL DE DESCARGA OU RAMAL DE ESGOTO SANITÁRIO. AF_08/2022	INHI - INSTALAÇÕES HIDROS SANITÁRIAS	UN	1,0000000

Composição Auxiliar	88246	SINAPI	AUXILIAR DE ENCANADOR OU BOMBEIRO HIDRÁULICO COM ENCARGOS COMPLEMENTARES	SEDI - SERVIÇOS DIVERSOS	H	0,1926000
Composição Auxiliar	88267	SINAPI	ENCANADOR OU BOMBEIRO HIDRÁULICO COM ENCARGOS COMPLEMENTARES	SEDI - SERVIÇOS DIVERSOS	H	0,1926000
Insumo	00020078	SINAPI	PASTA LUBRIFICANTE PARA TUBOS E CONEXOES COM JUNTA ELASTICA, EMBALAGEM DE *400* GR (USO EM PVC, ACO, POLIETILENO E OUTROS)	Material	UN	0,1150000
Insumo	00003520	SINAPI	JOELHO PVC, SOLDAVEL, PB, 90 GRAUS, DN 100 MM, PARA ESGOTO PREDIAL	Material	UN	1,0000000
Insumo	00000301	SINAPI	ANEL BORRACHA PARA TUBO ESGOTO PREDIAL, DN 100 MM (NBR 5688)	Material	UN	2,0000000
13.9	**Código Banco**		**Descrição**	**Tipo**	**Und**	**Quant.**
Composição	89726	SINAPI	JOELHO 45 GRAUS, PVC, SERIE NORMAL, ESGOTO PREDIAL, DN 40 MM, JUNTA SOLDÁVEL, FORNECIDO E INSTALADO EM RAMAL DE DESCARGA OU RAMAL DE ESGOTO SANITÁRIO. AF_08/2022	INHI - INSTALAÇÕES HIDROS SANITÁRIAS	UN	1,0000000
Composição Auxiliar	88267	SINAPI	ENCANADOR OU BOMBEIRO HIDRÁULICO COM ENCARGOS COMPLEMENTARES	SEDI - SERVIÇOS DIVERSOS	H	0,1270000
Composição Auxiliar	88246	SINAPI	AUXILIAR DE ENCANADOR OU BOMBEIRO HIDRÁULICO COM ENCARGOS COMPLEMENTARES	SEDI - SERVIÇOS DIVERSOS	H	0,1270000
Insumo	00000122	SINAPI	ADESIVO PLASTICO PARA PVC, FRASCO COM *850* GR	Material	UN	0,0099000
Insumo	00003516	SINAPI	JOELHO PVC, SOLDAVEL, BB, 45 GRAUS, DN 40 MM, PARA ESGOTO PREDIAL	Material	UN	1,0000000
Insumo	00020083	SINAPI	SOLUCAO PREPARADORA / LIMPADORA PARA PVC, FRASCO COM 1000 CM3	Material	UN	0,0150000
Insumo	00038383	SINAPI	LIXA D'AGUA EM FOLHA, COR PRETA, GRAO 100	Material	UN	0,0071000
13.10	**Código Banco**		**Descrição**	**Tipo**	**Und**	**Quant.**
Composição	89732	SINAPI	JOELHO 45 GRAUS, PVC, SERIE NORMAL, ESGOTO PREDIAL, DN 50 MM, JUNTA ELÁSTICA, FORNECIDO E INSTALADO EM RAMAL DE DESCARGA OU RAMAL DE ESGOTO SANITÁRIO. AF_08/2022	INHI - INSTALAÇÕES HIDROS SANITÁRIAS	UN	1,0000000
Composição Auxiliar	88248	SINAPI	AUXILIAR DE ENCANADOR OU BOMBEIRO HIDRÁULICO COM ENCARGOS COMPLEMENTARES	SEDI - SERVIÇOS DIVERSOS	H	0,1379000
Composição Auxiliar	88267	SINAPI	ENCANADOR OU BOMBEIRO HIDRÁULICO COM ENCARGOS COMPLEMENTARES	SEDI - SERVIÇOS DIVERSOS	H	0,1379000
Insumo	00020078	SINAPI	PASTA LUBRIFICANTE PARA TUBOS E CONEXOES COM JUNTA ELASTICA, EMBALAGEM DE *400* GR (USO EM PVC, ACO, POLIETILENO E OUTROS)	Material	UN	0,0500000
Insumo	00003518	SINAPI	JOELHO PVC, SOLDAVEL, PB, 45 GRAUS, DN 50 MM, PARA ESGOTO PREDIAL	Material	UN	1,0000000
Insumo	00000296	SINAPI	ANEL BORRACHA PARA TUBO ESGOTO PREDIAL, DN 50 MM (NBR 5688)	Material	UN	2,0000000
13.11	**Código Banco**		**Descrição**	**Tipo**	**Und**	**Quant.**
Composição	89810	SINAPI	JOELHO 45 GRAUS, PVC, SERIE NORMAL, ESGOTO PREDIAL, DN 100 MM, JUNTA ELÁSTICA, FORNECIDO E INSTALADO EM PRUMADA DE ESGOTO SANITÁRIO OU VENTILAÇÃO. AF_08/2022	INHI - INSTALAÇÕES HIDROS SANITÁRIAS	UN	1,0000000
Composição Auxiliar	88267	SINAPI	ENCANADOR OU BOMBEIRO HIDRÁULICO COM ENCARGOS COMPLEMENTARES	SEDI - SERVIÇOS DIVERSOS	H	0,2172000
Composição Auxiliar	88248	SINAPI	AUXILIAR DE ENCANADOR OU BOMBEIRO HIDRÁULICO COM ENCARGOS COMPLEMENTARES	SEDI - SERVIÇOS DIVERSOS	H	0,2172000
Insumo	00020078	SINAPI	PASTA LUBRIFICANTE PARA TUBOS E CONEXOES COM JUNTA ELASTICA, EMBALAGEM DE *400* GR (USO EM PVC, ACO, POLIETILENO E OUTROS)	Material	UN	0,1150000
Insumo	00000301	SINAPI	ANEL BORRACHA PARA TUBO ESGOTO PREDIAL, DN 100 MM (NBR 5688)	Material	UN	2,0000000
Insumo	00003528	SINAPI	JOELHO PVC, SOLDAVEL, PB, 45 GRAUS, DN 100 MM, PARA ESGOTO PREDIAL	Material	UN	1,0000000
13.12	**Código Banco**		**Descrição**	**Tipo**	**Und**	**Quant.**
Composição	89783	SINAPI	JUNÇÃO SIMPLES, PVC, SERIE NORMAL, ESGOTO PREDIAL, DN 40 MM, JUNTA SOLDÁVEL, FORNECIDO E INSTALADO EM RAMAL DE DESCARGA OU RAMAL DE ESGOTO SANITÁRIO. AF_08/2022	INHI - INSTALAÇÕES HIDROS SANITÁRIAS	UN	1,0000000
Composição Auxiliar	88248	SINAPI	AUXILIAR DE ENCANADOR OU BOMBEIRO HIDRÁULICO COM ENCARGOS COMPLEMENTARES	SEDI - SERVIÇOS DIVERSOS	H	0,1693000
Composição Auxiliar	88267	SINAPI	ENCANADOR OU BOMBEIRO HIDRÁULICO COM ENCARGOS COMPLEMENTARES	SEDI - SERVIÇOS DIVERSOS	H	0,1693000
Insumo	00020083	SINAPI	SOLUCAO PREPARADORA / LIMPADORA PARA PVC, FRASCO COM 1000 CM3	Material	UN	0,0225000
Insumo	00000122	SINAPI	ADESIVO PLASTICO PARA PVC, FRASCO COM *850* GR	Material	UN	0,0148000
Insumo	00003666	SINAPI	JUNCAO SIMPLES, PVC, 45 GRAUS, DN 40 X 40 MM, SERIE NORMAL PARA ESGOTO PREDIAL	Material	UN	1,0000000
Insumo	00038383	SINAPI	LIXA D'AGUA EM FOLHA, COR PRETA, GRAO 100	Material	UN	0,0107000
13.13	**Código Banco**		**Descrição**	**Tipo**	**Und**	**Quant.**
Composição	89785	SINAPI	JUNÇÃO SIMPLES, PVC, SERIE NORMAL, ESGOTO PREDIAL, DN 50 X 50 MM, JUNTA ELÁSTICA, FORNECIDO E INSTALADO EM RAMAL DE DESCARGA OU RAMAL DE ESGOTO SANITÁRIO. AF_08/2022	INHI - INSTALAÇÕES HIDROS SANITÁRIAS	UN	1,0000000
Composição Auxiliar	88248	SINAPI	AUXILIAR DE ENCANADOR OU BOMBEIRO HIDRÁULICO COM ENCARGOS COMPLEMENTARES	SEDI - SERVIÇOS DIVERSOS	H	0,1839000
Composição Auxiliar	88267	SINAPI	ENCANADOR OU BOMBEIRO HIDRÁULICO COM ENCARGOS COMPLEMENTARES	SEDI - SERVIÇOS DIVERSOS	H	0,1839000
Insumo	00020078	SINAPI	PASTA LUBRIFICANTE PARA TUBOS E CONEXOES COM JUNTA ELASTICA, EMBALAGEM DE *400* GR (USO EM PVC, ACO, POLIETILENO E OUTROS)	Material	UN	0,0750000
Insumo	00003662	SINAPI	JUNCAO SIMPLES, PVC, 45 GRAUS, DN 50 X 50 MM, SERIE NORMAL PARA ESGOTO PREDIAL	Material	UN	1,0000000
Insumo	00000296	SINAPI	ANEL BORRACHA PARA TUBO ESGOTO PREDIAL, DN 50 MM (NBR 5688)	Material	UN	3,0000000
13.14	**Código Banco**		**Descrição**	**Tipo**	**Und**	**Quant.**
Composição	89861	SINAPI	JUNÇÃO SIMPLES, PVC, SERIE NORMAL, ESGOTO PREDIAL, DN 100 X 100 MM, JUNTA ELÁSTICA, FORNECIDO E INSTALADO EM SUBCOLETOR AÉREO DE ESGOTO SANITÁRIO. AF_08/2022	INHI - INSTALAÇÕES HIDROS SANITÁRIAS	UN	1,0000000
Composição Auxiliar	88248	SINAPI	AUXILIAR DE ENCANADOR OU BOMBEIRO HIDRÁULICO COM ENCARGOS COMPLEMENTARES	SEDI - SERVIÇOS DIVERSOS	H	0,3698000
Composição Auxiliar	88267	SINAPI	ENCANADOR OU BOMBEIRO HIDRÁULICO COM ENCARGOS COMPLEMENTARES	SEDI - SERVIÇOS DIVERSOS	H	0,3698000
Insumo	00020078	SINAPI	PASTA LUBRIFICANTE PARA TUBOS E CONEXOES COM JUNTA ELASTICA, EMBALAGEM DE *400* GR (USO EM PVC, ACO, POLIETILENO E OUTROS)	Material	UN	0,1725000
Insumo	00000301	SINAPI	ANEL BORRACHA PARA TUBO ESGOTO PREDIAL, DN 100 MM (NBR 5688)	Material	UN	3,0000000
Insumo	00003670	SINAPI	JUNCAO SIMPLES, PVC, 45 GRAUS, DN 100 X 100 MM, SERIE NORMAL PARA ESGOTO PREDIAL	Material	UN	1,0000000
13.15	**Código Banco**		**Descrição**	**Tipo**	**Und**	**Quant.**
Composição	89823	SINAPI	LUVA DE CORRER, PVC, SERIE NORMAL, ESGOTO PREDIAL, DN 100 MM, JUNTA ELÁSTICA, FORNECIDO E INSTALADO EM PRUMADA DE ESGOTO SANITÁRIO OU VENTILAÇÃO. AF_08/2022	INHI - INSTALAÇÕES HIDROS SANITÁRIAS	UN	1,0000000
Composição Auxiliar	88267	SINAPI	ENCANADOR OU BOMBEIRO HIDRÁULICO COM ENCARGOS COMPLEMENTARES	SEDI - SERVIÇOS DIVERSOS	H	0,1448000
Composição Auxiliar	88248	SINAPI	AUXILIAR DE ENCANADOR OU BOMBEIRO HIDRÁULICO COM ENCARGOS COMPLEMENTARES	SEDI - SERVIÇOS DIVERSOS	H	0,1448000
Insumo	00020078	SINAPI	PASTA LUBRIFICANTE PARA TUBOS E CONEXOES COM JUNTA ELASTICA, EMBALAGEM DE *400* GR (USO EM PVC, ACO, POLIETILENO E OUTROS)	Material	UN	0,1150000
Insumo	00000301	SINAPI	ANEL BORRACHA PARA TUBO ESGOTO PREDIAL, DN 100 MM (NBR 5688)	Material	UN	2,0000000
Insumo	00003893	SINAPI	LUVA DE CORRER, PVC, DN 100 MM, PARA ESGOTO PREDIAL	Material	UN	1,0000000
13.16	**Código Banco**		**Descrição**	**Tipo**	**Und**	**Quant.**
Composição	104351	SINAPI	TERMINAL DE VENTILAÇÃO, PVC, SÉRIE NORMAL, ESGOTO PREDIAL, DN 75 MM, JUNTA SOLDÁVEL, FORNECIDO E INSTALADO EM PRUMADA DE ESGOTO SANITÁRIO OU VENTILAÇÃO. AF_06/2022	INHI - INSTALAÇÕES HIDROS SANITÁRIAS	UN	1,0000000
Composição Auxiliar	88267	SINAPI	ENCANADOR OU BOMBEIRO HIDRÁULICO COM ENCARGOS COMPLEMENTARES	SEDI - SERVIÇOS DIVERSOS	H	0,0419000
Composição Auxiliar	88248	SINAPI	AUXILIAR DE ENCANADOR OU BOMBEIRO HIDRÁULICO COM ENCARGOS COMPLEMENTARES	SEDI - SERVIÇOS DIVERSOS	H	0,0419000
Insumo	00000122	SINAPI	ADESIVO PLASTICO PARA PVC, FRASCO COM *850* GR	Material	UN	0,0167000
Insumo	00039320	SINAPI	TERMINAL DE VENTILACAO, 75 MM, SERIE NORMAL, ESGOTO PREDIAL	Material	UN	1,0000000
Insumo	00038383	SINAPI	LIXA D'AGUA EM FOLHA, COR PRETA, GRAO 100	Material	UN	0,0310000
Insumo	00020083	SINAPI	SOLUCAO PREPARADORA / LIMPADORA PARA PVC, FRASCO COM 1000 CM3	Material	UN	0,0260000
13.17	**Código Banco**		**Descrição**	**Tipo**	**Und**	**Quant.**
Composição	89707	SINAPI	CAIXA SIFONADA, PVC, DN 100 X 100 X 50 MM, JUNTA ELÁSTICA, FORNECIDA E INSTALADA EM RAMAL DE DESCARGA OU EM RAMAL DE ESGOTO SANITÁRIO. AF_08/2022	INHI - INSTALAÇÕES HIDROS SANITÁRIAS	UN	1,0000000
Composição Auxiliar	88248	SINAPI	AUXILIAR DE ENCANADOR OU BOMBEIRO HIDRÁULICO COM ENCARGOS COMPLEMENTARES	SEDI - SERVIÇOS DIVERSOS	H	0,3987000
Composição Auxiliar	88267	SINAPI	ENCANADOR OU BOMBEIRO HIDRÁULICO COM ENCARGOS COMPLEMENTARES	SEDI - SERVIÇOS DIVERSOS	H	0,3987000
Insumo	00020083	SINAPI	SOLUCAO PREPARADORA / LIMPADORA PARA PVC, FRASCO COM 1000 CM3	Material	UN	0,0440000
Insumo	00038383	SINAPI	LIXA D'AGUA EM FOLHA, COR PRETA, GRAO 100	Material	UN	0,0154000
Insumo	00000122	SINAPI	ADESIVO PLASTICO PARA PVC, FRASCO COM *850* GR	Material	UN	0,0292000
Insumo	00005103	SINAPI	CAIXA SIFONADA PVC, 100 X 100 X 50 MM, COM GRELHA REDONDA, BRANCA	Material	UN	1,0000000
13.18	**Código Banco**		**Descrição**	**Tipo**	**Und**	**Quant.**
Composição	4883	ORSE	Caixa de inspeção 0.60 x 0.60 x 0.60m	Caixas de Passagem em	un	1,0000000
Item	**Código Banco**		**Descrição**	**Tipo**	**Und**	**Quant.**
Composição	1906	ORSE	Reboco ou emboço externo, de parede, com argamassa traço t5 - 1:2:8 (cimento / cal / areia), espessura 2,0 cm	Argamassas	m²	1,7100000
Composição	155	ORSE	Alvenaria tijolo cerâmico maciço (5x9x19), esp = 0,09m (singela), com argamassa traço t5 - 1:2:8 (cimento / cal / areia) c/ junta de 2,0cm - R1	Alvenarias de Vedação	m²	1,8000000
Composição	72	ORSE	Reaterro manual de valas, com compactação utilizando sapo, sem controle do grau de compactação	Aterros / Reaterros /	m³	1,1500000

Composição	3310 ORSE	Chapisco em parede com argamassa traço t1 - 1:3 (cimento / areia) - Revisado 08/2015	Conversão InfoWOrca	m²	1,7100000
Composição	2497 ORSE	Escavação manual de vala ou cava em material de 1ª categoria, profundidade até 1,50m	Escavação Manual em	m³	1,8000000
Composição	126 ORSE	Concreto simples fabricado na obra, fck=15 mpa, lançado e adensado	Concreto Simples	m³	0,0810000
Composição	80 ORSE	Forma plana para fundações, em compensado resinado 12mm, 02 usos	Formas para Fundações	m²	1,1700000
Composição	95 ORSE	Concreto simples fabricado na obra, fck=13,5 mpa, lançado e adensado	Alvenarias de Pedra e	m³	0,0810000
Composição	140 ORSE	Aço CA - 50 Ø 6,3 a 12,5mm, inclusive corte, dobragem, montagem e colocacao de ferragens nas formas, para superestruturas e fundações - R1	Armaduras Convencionais	kg	1,7300000

Detalhamento de Cálculo ORSE

Item	Código Banco	Descrição	Tipo	Und	Quant.
Insumo	10596 ORSE	Protetor auricular	Material	un	0,0901640
Insumo	10492 ORSE	Cesta Básica	Material	un	0,0901640
Insumo	10282 ORSE	Regua de alumínio c/ 2,00m (para pedreiro)	Material	un	0,0007983
Insumo	4174 ORSE	Desempenadeira de aço lisa, cabo madeira, ref.143, Atlas ou similar	Material	un	0,0019957
Insumo	10362 ORSE	Seguro de vida e acidente em grupo	Serviços	un	0,0901640
Insumo	11246 ORSE	Escala métrica de bambú	Material	Un	0,0027939
Insumo	10517 ORSE	Exames admissionais/demissionais (checkup)	Serviços	cj	0,0080146
Insumo	00012892/SINAPI ORSE	Luva raspa de couro, cano curto (punho "7" cm)	Material	par	0,0460838
Insumo	941 ORSE	Fardamento com mangas curta	Material	un	0,0300547
Insumo	11264 ORSE	Marreta de 1/2 kg com cabo	Material	un	0,0007983
Insumo	11247 ORSE	Serra mármore	Material	un	0,0003991
Insumo	10789 ORSE	Nível de bolha de madeira	Material	un	0,0007983
Insumo	2378 ORSE	Vale transporte	Material	un	1,7140269
Insumo	00012893/SINAPI ORSE	Bota de segurança com biqueira de aco e colarinho acolchoado	Material	par	0,0158478
Insumo	158 ORSE	Almoço (Participação do empregador)	Material	un	2,0397096
Insumo	1651 ORSE	Óculos branco proteção	Material	pr	0,0158478
Insumo	10599 ORSE	Protetor solar fps 30 com 120ml	Material	un	0,0360656
Insumo	10790 ORSE	Prumo de face	Material	un	0,0003991
Insumo	11265 ORSE	Martelo de borracha com cabo	Material	un	0,0015965
Insumo	11245 ORSE	Desempoladeira de madeira 12x22	Material	un	0,0027939
Insumo	11243 ORSE	Martelo sem unha	Material	un	0,0003991
Insumo	10761 ORSE	Refeição - café da manhã (café com leite e dois pães com manteiga)	Serviços	un	2,0397096
Insumo	00012895/SINAPI ORSE	Capacete de seguranca aba frontal com suspensao de polietileno, sem jugular (classe b)	Material	un	0,0120219
Insumo	4722 ORSE	Colher de pedreiro	Material	un	0,0015965
Insumo	00012894/SINAPI ORSE	Capa para chuva em pvc com forro de poliester, com capuz (amarela ou azul)	Material	un	0,0040073
Insumo	4726 ORSE	Talhadeira chata 10"	Material	un	0,0042193
Insumo	4729 ORSE	Marreta 1 kg com cabo	Material	un	0,0014064
Insumo	10788 ORSE	Pá quadrada	Material	un	0,0028128
Insumo	00002711/SINAPI ORSE	Carrinho de mao, em aco, com capacidade de "45 a 65" l / "100" kg, pneu com camara	Material	un	0,0028128
Insumo	00004750/SINAPI ORSE	Pedreiro (horista)	Mão de Obra	h	3,9913200
Insumo	00006111/SINAPI ORSE	Servente de obras (horista)	Mão de Obra	h	14,0642400
Insumo	00001106/SINAPI ORSE	Cal hidratada ch-I para argamassas	Material	kg	16,7076000
Insumo	00000367/SINAPI ORSE	Areia grossa - posto jazida/fornecedor (retirado na jazida, sem transporte)	Material	m³	0,2619648
Insumo	00001379/SINAPI ORSE	Cimento portland composto cp ii-32	Material	kg	64,9619100
Insumo	2212 ORSE	Tijolo cerâmico maciço 5 x 9 x 19cm	Material	un	122,4000000
Insumo	00000370/SINAPI ORSE	Areia media - posto jazida/fornecedor (retirado na jazida, sem transporte)	Material	m³	0,0092340
Insumo	00004718/SINAPI ORSE	Pedra britada n. 2 (19 a 38 mm) posto pedreira/fornecedor, sem frete	Material	m³	0,1015740
Insumo	00004721/SINAPI ORSE	Pedra britada n. 1 (9,5 a 19 mm) posto pedreira/fornecedor, sem frete	Material	m³	0,0338580
Insumo	00001213/SINAPI ORSE	Carpinteiro de formas para concreto (horista)	Mão de Obra	h	1,8133200
Insumo	00000378/SINAPI ORSE	Armador (horista)	Mão de Obra	h	0,1675600
Insumo	11248 ORSE	Furadeira e Parafusadeira eletrica Bosch ou Similar profissional	Equipamento	un	0,0001813
Insumo	11249 ORSE	Serra circular eletrica portatil	Equipamento	un	0,0001813
Insumo	10578 ORSE	Formão grande	Material	un	0,0003627
Insumo	10579 ORSE	Chave de fenda chata 30 cm	Material	un	0,0003627
Insumo	11244 ORSE	Martelo com unha	Material	un	0,0003627
Insumo	10577 ORSE	Serrote 40cm	Material	un	0,0001813
Insumo	10585 ORSE	Arco de serra	Material	un	0,0000335
Insumo	10586 ORSE	Torquesa	Material	un	0,0000335
Insumo	1569 ORSE	Madeira mista serrada (barrote) 6 x 6cm - 0,0036 m3/m (angelim, louro)	Material	m	0,5850000
Insumo	00002692/SINAPI ORSE	Desmoldante protetor para formas de madeira, de base oleosa emulsionada em agua	Material	l	0,0175500
Insumo	630 ORSE	Compensado resinado 12mm - Madeirit ou similar	Material	m²	0,6435000
Insumo	00005067/SINAPI ORSE	Prego de aco polido com cabeca 16 x 24 (2 1/4 x 12)	Material	kg	0,3510000
Insumo	00043130/SINAPI ORSE	Arame galvanizado 12 bwg, d = 2,76 mm (0,048 kg/m) ou 14 bwg, d = 2,11 mm (0,026 kg/m)	Material	kg	0,1755000
Insumo	00004509/SINAPI ORSE	Sarrafo "2,5 x 10" cm em pinus, mista ou equivalente da regiao - bruta	Material	m	2,3400000
Insumo	00039017/SINAPI ORSE	Espacador / distanciador circular com entrada lateral, em plastico, para vergalhao "4,2 a 12,5" mm, cobrimento 20 mm	Material	un	0,6920000
Insumo	61 ORSE	Aço ca-50 6,3 a 12,5 mm	Material	kg	1,7300000
Insumo	00039315/SINAPI ORSE	Espacador / distanciador tipo garra dupla, em plastico, cobrimento "20" mm, para ferragens de lajes e fundo de vigas	Material	un	0,6920000
Insumo	00043132/SINAPI ORSE	Arame recozido 16 bwg, d = 1,65 mm (0,016 kg/m) ou 18 bwg, d = 1,25 mm (0,01 kg/m)	Material	kg	0,0346000

13.19	Código Banco	Descrição	Tipo	Und	Quant.
Composição	11334 ORSE	Caixa de gordura 0,60 x 0,60 x 0,60m	Caixas de Passagem em	un	1,0000000

Item	Código Banco	Descrição	Tipo	Und	Quant.
Composição	140 ORSE	Aço CA - 50 Ø 6,3 a 12,5mm, inclusive corte, dobragem, montagem e colocacao de ferragens nas formas, para superestruturas e fundações - R1	Armaduras Convencionais	kg	1,7300000
Composição	3310 ORSE	Chapisco em parede com argamassa traço t1 - 1:3 (cimento / areia) - Revisado 08/2015	Conversão InfoWOrca	m²	1,7100000
Composição	72 ORSE	Reaterro manual de valas, com compactação utilizando sapo, sem controle do grau de compactação	Aterros / Reaterros /	m³	1,1500000
Composição	80 ORSE	Forma plana para fundações, em compensado resinado 12mm, 02 usos	Formas para Fundações	m²	1,1700000
Composição	126 ORSE	Concreto simples fabricado na obra, fck=15 mpa, lançado e adensado	Concreto Simples	m³	0,0810000
Composição	1908 ORSE	Reboco ou emboço externo, de parede, com argamassa traço t5 - 1:2:8 (cimento / cal / areia), espessura 2,0 cm	Argamassas	m²	1,7100000
Composição	95 ORSE	Concreto simples fabricado na obra, fck=13,5 mpa, lançado e adensado	Alvenarias de Pedra e	m³	0,0810000
Composição	2497 ORSE	Escavação manual de vala ou cava em material de 1ª categoria, profundidade até 1,50m	Escavação Manual em	m³	1,8000000
Composição	155 ORSE	Alvenaria tijolo cerâmico maciço (5x9x19), esp = 0,09m (singela), com argamassa traço t5 - 1:2:8 (cimento / cal / areia) c/ junta de 2,0cm - R1	Alvenarias de Vedação	m²	1,8000000

Detalhamento de Cálculo ORSE

Item	Código Banco	Descrição	Tipo	Und	Quant.
Insumo	00039017/SINAPI ORSE	Espacador / distanciador circular com entrada lateral, em plastico, para vergalhao "4,2 a 12,5" mm, cobrimento 20 mm	Material	un	0,6920000
Insumo	61 ORSE	Aço ca-50 6,3 a 12,5 mm	Material	kg	1,7300000
Insumo	00039315/SINAPI ORSE	Espacador / distanciador tipo garra dupla, em plastico, cobrimento "20" mm, para ferragens de lajes e fundo de vigas	Material	un	0,6920000
Insumo	10761 ORSE	Refeição - café da manhã (café com leite e dois pães com manteiga)	Serviços	un	2,0397096
Insumo	10492 ORSE	Cesta Básica	Material	un	0,0901640
Insumo	1651 ORSE	Óculos branco proteção	Material	pr	0,0158478
Insumo	4726 ORSE	Talhadeira chata 10"	Material	un	0,0042193
Insumo	00012895/SINAPI ORSE	Capacete de seguranca aba frontal com suspensao de polietileno, sem jugular (classe b)	Material	un	0,0120219
Insumo	158 ORSE	Almoço (Participação do empregador)	Material	un	2,0397096
Insumo	00012892/SINAPI ORSE	Luva raspa de couro, cano curto ("7" cm)	Material	par	0,0460838
Insumo	00012894/SINAPI ORSE	Capa para chuva em pvc com forro de poliester, com capuz (amarela ou azul)	Material	un	0,0040073
Insumo	10362 ORSE	Seguro de vida e acidente em grupo	Serviços	un	0,0901640
Insumo	2378 ORSE	Vale transporte	Material	un	1,7140269
Insumo	10517 ORSE	Exames admissionais/demissionais (checkup)	Serviços	cj	0,0080146
Insumo	10596 ORSE	Protetor auricular	Material	un	0,0901640
Insumo	00012893/SINAPI ORSE	Bota de seguranca com biqueira de aco e colarinho acolchoado	Material	par	0,0158478
Insumo	4729 ORSE	Marreta 1 kg com cabo	Material	un	0,0014064
Insumo	10599 ORSE	Protetor solar fps 30 com 120ml	Material	un	0,0360656
Insumo	941 ORSE	Fardamento com mangas curta	Material	un	0,0300547
Insumo	10788 ORSE	Pá quadrada	Material	un	0,0028128
Insumo	00002711/SINAPI ORSE	Carrinho de mao, em aco, com capacidade de "45 a 65" l / "100" kg, pneu com camara	Material	un	0,0028128
Insumo	00006111/SINAPI ORSE	Servente de obras (horista)	Mão de Obra	h	14,0642400
Insumo	10585 ORSE	Arco de serra	Material	un	0,0000335
Insumo	10586 ORSE	Torquesa	Material	un	0,0000335
Insumo	00000378/SINAPI ORSE	Armador (horista)	Mão de Obra	h	0,1675600
Insumo	00043132/SINAPI ORSE	Arame recozido 16 bwg, d = 1,65 mm (0,016 kg/m) ou 18 bwg, d = 1,25 mm (0,01 kg/m)	Material	kg	0,0346000
Insumo	00001379/SINAPI ORSE	Cimento portland composto cp ii-32	Material	kg	64,9619100
Insumo	00000370/SINAPI ORSE	Areia media - posto jazida/fornecedor (retirado na jazida, sem transporte)	Material	m³	0,0092340

Insumo	10282	ORSE	Regua de aluminio c/ 2,00m (para pedreiro)	Material	un	0,0007983
Insumo	4174	ORSE	Desempenadeira de aço lisa, cabo madeira, ref.143, Atlas ou similar	Material	un	0,0019957
Insumo	11246	ORSE	Escala métrica de bambú	Material	Un	0,0027939
Insumo	11264	ORSE	Marreta de 1/2 kg com cabo	Material	un	0,0007983
Insumo	11247	ORSE	Serra mármore	Material	un	0,0003991
Insumo	10789	ORSE	Nível de bolha de madeira	Material	un	0,0007983
Insumo	10790	ORSE	Prumo de face	Material	un	0,0003991
Insumo	11265	ORSE	Martelo de borracha com cabo	Material	un	0,0015965
Insumo	11245	ORSE	Desempoladeira de madeira 12x22	Material	un	0,0027939
Insumo	11243	ORSE	Martelo sem unha	Material	un	0,0003991
Insumo	4722	ORSE	Colher de pedreiro	Material	un	0,0015965
Insumo	00004750/SINAPI	ORSE	Pedreiro (horista)	Mão de Obra	h	3,9913200
Insumo	1569	ORSE	Madeira mista serrada (barrote) 6 x 6cm - 0,0036 m3/m (angelim, louro)	Material	m	0,5850000
Insumo	00002692/SINAPI	ORSE	Desmoldante protetor para formas de madeira, de base oleosa emulsionada em agua	Material	l	0,0175500
Insumo	00001213/SINAPI	ORSE	Carpinteiro de formas para concreto (horista)	Mão de Obra	h	1,8133200
Insumo	11246	ORSE	Furadeira e Parafusadeira eletrica Bosch ou Similar profissional	Equipamento	un	0,0001813
Insumo	11249	ORSE	Serra circular eletrica portatil	Equipamento	un	0,0001813
Insumo	10578	ORSE	Formão grande	Material	un	0,0003627
Insumo	10579	ORSE	Chave de fenda chata 30 cm	Material	un	0,0003627
Insumo	11244	ORSE	Martelo com unha	Material	un	0,0003627
Insumo	10577	ORSE	Serrote 40cm	Material	un	0,0001813
Insumo	630	ORSE	Compensado resinado 12mm - Madeirit ou similar	Material	m²	0,6435000
Insumo	00005067/SINAPI	ORSE	Prego de aco polido com cabeca 16 x 24 (2 1/4 x 12)	Material	kg	0,3510000
Insumo	00043130/SINAPI	ORSE	Arame galvanizado 12 bwg, d = 2,76 mm (0,048 kg/m) ou 14 bwg, d = 2,11 mm (0,026 kg/m)	Material	kg	0,1755000
Insumo	00004509/SINAPI	ORSE	Sarrafo *2,5 x 10* cm em pinus, mista ou equivalente da regiao - bruta	Material	m	2,3400000
Insumo	00004718/SINAPI	ORSE	Pedra britada n. 2 (19 a 38 mm) posto pedreira/fornecedor, sem frete	Material	m³	0,1015740
Insumo	00000367/SINAPI	ORSE	Areia grossa - posto jazida/fornecedor (retirado na jazida, sem transporte)	Material	m³	0,2619648
Insumo	00004721/SINAPI	ORSE	Pedra britada n. 1 (9,5 a 19 mm) posto pedreira/fornecedor, sem frete	Material	m³	0,0336580
Insumo	00001106/SINAPI	ORSE	Cal hidratada ch-i para argamassas	Material	kg	16,7076000
Insumo	2212	ORSE	Tijolo cerâmico maciço 5 x 9 x 19cm	Material	un	122,4000000
14			**INSTALAÇÃO ELÉTRICA**			
14.1	**Código**	**Banco**	**Descrição**	**Tipo**	**Und**	**Quant.**
Composição	561	ORSE	Luminária calha sobrepor ptlamp fluorescente 2x40w ou LED 18 à 20W, completa,incl.reator eletronico e lampadas Rev 03_06/2024	Luminárias Internas	un	1,0000000
Item	**Código**	**Banco**	**Descrição**	**Tipo**	**Und**	**Quant.**
Insumo	00006111/SINAPI	ORSE	Servente de obras (horista)	Mão de Obra	h	1,0000000
Insumo	00002436/SINAPI	ORSE	Eletricista (horista)	Mão de Obra	h	1,0000000
Composição	10548	ORSE	Encargos Complementares - Servente	Provisórios	h	1,0000000
Insumo	1345	ORSE	Luminária (calha) p/ lampada fluorescente 2 x 40w/tubular LED 18w a 20w	Material	un	1,0000000
Composição	10552	ORSE	Encargos Complementares - Eletricista	Provisórios	h	1,0000000
Insumo	1913	ORSE	Reator eletrônico fator de potência 0,95 p/ lâmpada fuorescente 2 x 40w	Material	un	1,0000000
Insumo	00039367/SINAPI	ORSE	Lampada led tubular bivolt 18/20 w, base g13	Material	un	2,0000000
Insumo	2052	ORSE	Suporte (receptáculo) p/ lâmpada fluorescente	Material	un	4,0000000
			Detalhamento de Cálculo ORSE			
Item	**Código**	**Banco**	**Descrição**	**Tipo**	**Und**	**Quant.**
Insumo	00006111/SINAPI	ORSE	Servente de obras (horista)	Mão de Obra	h	1,0000000
Insumo	00002436/SINAPI	ORSE	Eletricista (horista)	Mão de Obra	h	1,0000000
Insumo	10761	ORSE	Refeição - café da manhã (café com leite e dois pães com manteiga)	Serviços	un	0,2036000
Insumo	10492	ORSE	Ceata Básica	Material	un	0,0090000
Insumo	1651	ORSE	Óculos branco proteção	Material	pr	0,0016000
Insumo	4728	ORSE	Talhadeira chata 10"	Material	un	0,0003000
Insumo	00012895/SINAPI	ORSE	Capacete de seguranca aba frontal com suspensao de polietileno, sem jugular (classe b)	Material	un	0,0012000
Insumo	158	ORSE	Almoço (Participação do empregador)	Material	un	0,2036000
Insumo	00012892/SINAPI	ORSE	Luva raspa de couro, cano curto (punho *7* cm)	Material	par	0,0046000
Insumo	00012894/SINAPI	ORSE	Capa para chuva em pvc com forro de poliester, com capuz (amarela ou azul)	Material	un	0,0004000
Insumo	10362	ORSE	Seguro de vida e acidente em grupo	Serviços	un	0,0090000
Insumo	2378	ORSE	Vale transporte	Material	un	0,1595000
Insumo	10517	ORSE	Exames admissionais/demissionais (checkup)	Serviços	cj	0,0006000
Insumo	10596	ORSE	Protetor auricular	Material	un	0,0090000
Insumo	00012893/SINAPI	ORSE	Bota de seguranca com biqueira de aco e colarinho acolchoado	Material	par	0,0016000
Insumo	4729	ORSE	Marreta 1 kg com cabo	Material	un	0,0001000
Insumo	10599	ORSE	Protetor solar fps 30 com 120ml	Material	un	0,0036000
Insumo	941	ORSE	Fardamento com mangas curta	Material	un	0,0030000
Insumo	10788	ORSE	Pá quadrada	Material	un	0,0002000
Insumo	00002711/SINAPI	ORSE	Carrinho de mao, em aco, com capacidade de *45 a 65* l / *100* kg, pneu com camara	Material	un	0,0002000
Insumo	1345	ORSE	Luminária (calha) p/ lampada fluorescente 2 x 40w/tubular LED 18w a 20w	Material	un	1,0000000
Insumo	11241	ORSE	Alicate volt-amperimetro	Material	un	0,0002000
Insumo	10579	ORSE	Chave de fenda chata 30 cm	Material	un	0,0002000
Insumo	11242	ORSE	Chave inglesa 12"	Material	un	0,0001000
Insumo	11240	ORSE	Alicate com isolamento	Material	un	0,0002000
Insumo	1913	ORSE	Reator eletrônico fator de potência 0,95 p/ lâmpada fuorescente 2 x 40w	Material	un	1,0000000
Insumo	00039367/SINAPI	ORSE	Lampada led tubular bivolt 18/20 w, base g13	Material	un	2,0000000
Insumo	2052	ORSE	Suporte (receptáculo) p/ lâmpada fluorescente	Material	un	4,0000000
14.2	**Código**	**Banco**	**Descrição**	**Tipo**	**Und**	**Quant.**
Composição	101875	SINAPI	QUADRO DE DISTRIBUIÇÃO DE ENERGIA EM CHAPA DE AÇO GALVANIZADO, DE EMBUTIR, COM BARRAMENTO TRIFÁSICO, PARA 12 DISJUNTORES DIN 100A - FORNECIMENTO E INSTALAÇÃO. AF_07/2025	INEL - INSTALAÇÃO ELÉTRICA/ELETRIFICAÇ	UN	1,0000000
Composição Auxiliar	88264	SINAPI	ELETRICISTA COM ENCARGOS COMPLEMENTARES	SEDI - SERVIÇOS DIVERSOS	H	1,4514000
Composição Auxiliar	88247	SINAPI	AUXILIAR DE ELETRICISTA COM ENCARGOS COMPLEMENTARES	SEDI - SERVIÇOS DIVERSOS	H	1,4514000
Composição Auxiliar	87367	SINAPI	ARGAMASSA TRAÇO 1:1:6 (EM VOLUME DE CIMENTO, CAL E AREIA MÉDIA ÚMIDA) PARA EMBOÇO/MASSA ÚNICA/ASSENTAMENTO DE ALVENARIA DE VEDAÇÃO, PREPARO MANUAL. AF_08/2019	SEDI - SERVIÇOS DIVERSOS	m³	0,0117000
Insumo	00013393	SINAPI	QUADRO DE DISTRIBUICAO COM BARRAMENTO TRIFASICO, DE EMBUTIR, EM CHAPA DE ACO GALVANIZADO, PARA 12 DISJUNTORES DIN, 100 A	Material	UN	1,0000000
14.3	**Código**	**Banco**	**Descrição**	**Tipo**	**Und**	**Quant.**
Composição	101876	SINAPI	QUADRO DE DISTRIBUIÇÃO DE ENERGIA EM PVC, DE EMBUTIR, SEM BARRAMENTO, PARA 6 DISJUNTORES - FORNECIMENTO E INSTALAÇÃO. AF_07/2025	INEL - INSTALAÇÃO ELÉTRICA/ELETRIFICAÇ	UN	1,0000000
Composição Auxiliar	87367	SINAPI	ARGAMASSA TRAÇO 1:1:6 (EM VOLUME DE CIMENTO, CAL E AREIA MÉDIA ÚMIDA) PARA EMBOÇO/MASSA ÚNICA/ASSENTAMENTO DE ALVENARIA DE VEDAÇÃO, PREPARO MANUAL. AF_08/2019	SEDI - SERVIÇOS DIVERSOS	m³	0,0044000
Composição Auxiliar	88264	SINAPI	ELETRICISTA COM ENCARGOS COMPLEMENTARES	SEDI - SERVIÇOS DIVERSOS	H	0,8550000
Composição Auxiliar	88247	SINAPI	AUXILIAR DE ELETRICISTA COM ENCARGOS COMPLEMENTARES	SEDI - SERVIÇOS DIVERSOS	H	0,8550000
Insumo	00039795	SINAPI	QUADRO DE DISTRIBUICAO, SEM BARRAMENTO, EM PVC, DE EMBUTIR, PARA 6 DISJUNTORES NEMA OU 6 DISJUNTORES DIN	Material	UN	1,0000000
14.4	**Código**	**Banco**	**Descrição**	**Tipo**	**Und**	**Quant.**
Composição	C1092	SEINFRA	DISJUNTOR MONOPOLAR EM QUADRO DE DISTRIBUIÇÃO 10A	0	UN	1,0000000
Insumo	I0042	SEINFRA	AJUDANTE DE ELETRICISTA	Mão de Obra	H	0,3000000
Insumo	I2312	SEINFRA	ELETRICISTA	Mão de Obra	H	0,3000000
Insumo	I0960	SEINFRA	DISJUNTOR MONOPOLAR 10A	Material	UN	1,0000000
14.5	**Código**	**Banco**	**Descrição**	**Tipo**	**Und**	**Quant.**
Composição	C1095	SEINFRA	DISJUNTOR MONOPOLAR EM QUADRO DE DISTRIBUIÇÃO 20A	0	UN	1,0000000
Insumo	I0963	SEINFRA	DISJUNTOR MONOPOLAR 20A	Material	UN	1,0000000
Insumo	I0042	SEINFRA	AJUDANTE DE ELETRICISTA	Mão de Obra	H	0,3000000
Insumo	I2312	SEINFRA	ELETRICISTA	Mão de Obra	H	0,3000000
14.6	**Código**	**Banco**	**Descrição**	**Tipo**	**Und**	**Quant.**
Composição	C1122	SEINFRA	DISJUNTOR TRIPOLAR EM QUADRO DE DISTRIBUIÇÃO 25A	0	UN	1,0000000
Insumo	I2312	SEINFRA	ELETRICISTA	Mão de Obra	H	0,9000000
Insumo	I0042	SEINFRA	AJUDANTE DE ELETRICISTA	Mão de Obra	H	0,9000000
Insumo	I1008	SEINFRA	DISJUNTOR TRIPOLAR 25A	Material	UN	1,0000000
14.7	**Código**	**Banco**	**Descrição**	**Tipo**	**Und**	**Quant.**
Composição	C1127	SEINFRA	DISJUNTOR TRIPOLAR EM QUADRO DE DISTRIBUIÇÃO 50A	0	UN	1,0000000

Insumo	I0042 SEINFRA	AJUDANTE DE ELETRICISTA	Mão de Obra	H	0,9000000
Insumo	I2312 SEINFRA	ELETRICISTA	Mão de Obra	H	0,9000000
Insumo	I1013 SEINFRA	DISJUNTOR TRIPOLAR 50A	Material	UN	1,0000000
14.8	**Código Banco**	**Descrição**	**Tipo**	**Und**	**Quant.**
Composição	C1130 SEINFRA	DISJUNTOR TRIPOLAR EM QUADRO DE DISTRIBUIÇÃO 70A	0	UN	1,0000000
Insumo	I0042 SEINFRA	AJUDANTE DE ELETRICISTA	Mão de Obra	H	0,9000000
Insumo	I1018 SEINFRA	DISJUNTOR TRIPOLAR DE 70A	Material	UN	1,0000000
Insumo	I2312 SEINFRA	ELETRICISTA	Mão de Obra	H	0,9000000
14.9	**Código Banco**	**Descrição**	**Tipo**	**Und**	**Quant.**
Composição	C2964 SEINFRA	VENTILADOR DE TETO METÁLICO	0	UN	1,0000000
Insumo	I2246 SEINFRA	VENTILADOR DE TETO METÁLICO	Material	UN	1,0000000
Insumo	I2312 SEINFRA	ELETRICISTA	Mão de Obra	H	0,8000000
Insumo	I0042 SEINFRA	AJUDANTE DE ELETRICISTA	Mão de Obra	H	0,8000000
14.10	**Código Banco**	**Descrição**	**Tipo**	**Und**	**Quant.**
Composição	91953 SINAPI	INTERRUPTOR SIMPLES (1 MÓDULO), 10A/250V, INCLUINDO SUPORTE E PLACA - FORNECIMENTO E INSTALAÇÃO. AF_03/2023	INEL - INSTALAÇÃO ELÉTRICA/ELETRIFICAÇ	UN	1,0000000
Composição Auxiliar	91946 SINAPI	SUPORTE PARAFUSADO COM PLACA DE ENCAIXE 4" X 2" MÉDIO (1,30 M DO PISO) PARA PONTO ELÉTRICO - FORNECIMENTO E INSTALAÇÃO. AF_03/2023	INEL - INSTALAÇÃO ELÉTRICA/ELETRIFICAÇ	UN	1,0000000
Composição Auxiliar	91952 SINAPI	INTERRUPTOR SIMPLES (1 MÓDULO), 10A/250V, SEM SUPORTE E SEM PLACA - FORNECIMENTO E INSTALAÇÃO. AF_03/2023	INEL - INSTALAÇÃO ELÉTRICA/ELETRIFICAÇ	UN	1,0000000
14.11	**Código Banco**	**Descrição**	**Tipo**	**Und**	**Quant.**
Composição	91959 SINAPI	INTERRUPTOR SIMPLES (2 MÓDULOS), 10A/250V, INCLUINDO SUPORTE E PLACA - FORNECIMENTO E INSTALAÇÃO. AF_03/2023	INEL - INSTALAÇÃO ELÉTRICA/ELETRIFICAÇ	UN	1,0000000
Composição Auxiliar	91958 SINAPI	INTERRUPTOR SIMPLES (2 MÓDULOS), 10A/250V, SEM SUPORTE E SEM PLACA - FORNECIMENTO E INSTALAÇÃO. AF_03/2023	INEL - INSTALAÇÃO ELÉTRICA/ELETRIFICAÇ	UN	1,0000000
Composição Auxiliar	91946 SINAPI	SUPORTE PARAFUSADO COM PLACA DE ENCAIXE 4" X 2" MÉDIO (1,30 M DO PISO) PARA PONTO ELÉTRICO - FORNECIMENTO E INSTALAÇÃO. AF_03/2023	INEL - INSTALAÇÃO ELÉTRICA/ELETRIFICAÇ	UN	1,0000000
14.12	**Código Banco**	**Descrição**	**Tipo**	**Und**	**Quant.**
Composição	92023 SINAPI	INTERRUPTOR SIMPLES (1 MÓDULO) COM 1 TOMADA DE EMBUTIR 2P+T 10 A, INCLUINDO SUPORTE E PLACA - FORNECIMENTO E INSTALAÇÃO. AF_03/2023	INEL - INSTALAÇÃO ELÉTRICA/ELETRIFICAÇ	UN	1,0000000
Composição Auxiliar	91946 SINAPI	SUPORTE PARAFUSADO COM PLACA DE ENCAIXE 4" X 2" MÉDIO (1,30 M DO PISO) PARA PONTO ELÉTRICO - FORNECIMENTO E INSTALAÇÃO. AF_03/2023	INEL - INSTALAÇÃO ELÉTRICA/ELETRIFICAÇ	UN	1,0000000
Composição Auxiliar	92022 SINAPI	INTERRUPTOR SIMPLES (1 MÓDULO) COM 1 TOMADA DE EMBUTIR 2P+T 10 A, SEM SUPORTE E SEM PLACA - FORNECIMENTO E INSTALAÇÃO. AF_03/2023	INEL - INSTALAÇÃO ELÉTRICA/ELETRIFICAÇ	UN	1,0000000
14.13	**Código Banco**	**Descrição**	**Tipo**	**Und**	**Quant.**
Composição	92000 SINAPI	TOMADA BAIXA DE EMBUTIR (1 MÓDULO), 2P+T 10 A, INCLUINDO SUPORTE E PLACA - FORNECIMENTO E INSTALAÇÃO. AF_03/2023	INEL - INSTALAÇÃO ELÉTRICA/ELETRIFICAÇ	UN	1,0000000
Composição Auxiliar	91998 SINAPI	TOMADA BAIXA DE EMBUTIR (1 MÓDULO), 2P+T 10 A, SEM SUPORTE E SEM PLACA - FORNECIMENTO E INSTALAÇÃO. AF_03/2023	INEL - INSTALAÇÃO ELÉTRICA/ELETRIFICAÇ	UN	1,0000000
Composição Auxiliar	91946 SINAPI	SUPORTE PARAFUSADO COM PLACA DE ENCAIXE 4" X 2" MÉDIO (1,30 M DO PISO) PARA PONTO ELÉTRICO - FORNECIMENTO E INSTALAÇÃO. AF_03/2023	INEL - INSTALAÇÃO ELÉTRICA/ELETRIFICAÇ	UN	1,0000000
14.14	**Código Banco**	**Descrição**	**Tipo**	**Und**	**Quant.**
Composição	91993 SINAPI	TOMADA ALTA DE EMBUTIR (1 MÓDULO), 2P+T 20 A, INCLUINDO SUPORTE E PLACA - FORNECIMENTO E INSTALAÇÃO. AF_03/2023	INEL - INSTALAÇÃO ELÉTRICA/ELETRIFICAÇ	UN	1,0000000
Composição Auxiliar	91946 SINAPI	SUPORTE PARAFUSADO COM PLACA DE ENCAIXE 4" X 2" MÉDIO (1,30 M DO PISO) PARA PONTO ELÉTRICO - FORNECIMENTO E INSTALAÇÃO. AF_03/2023	INEL - INSTALAÇÃO ELÉTRICA/ELETRIFICAÇ	UN	1,0000000
Composição Auxiliar	91991 SINAPI	TOMADA ALTA DE EMBUTIR (1 MÓDULO), 2P+T 20 A, SEM SUPORTE E SEM PLACA - FORNECIMENTO E INSTALAÇÃO. AF_03/2023	INEL - INSTALAÇÃO ELÉTRICA/ELETRIFICAÇ	UN	1,0000000
14.15	**Código Banco**	**Descrição**	**Tipo**	**Und**	**Quant.**
Composição	11186 ORSE	Cabo cobre flexível, não hologenado, 2,5mm2 - 450/750V / 70º	Pontos de Suprimento de	m	1,0000000
Item	**Código Banco**	**Descrição**	**Tipo**	**Und**	**Quant.**
Composição	10552 ORSE	Encargos Complementares - Eletricista	Provisórios	h	0,1300000
Insumo	00006111/SINAPI ORSE	Servente de obras (horista)	Mão de Obra	h	0,1300000
Composição	10549 ORSE	Encargos Complementares - Servente	Provisórios	h	0,1300000
Insumo	12034 ORSE	Cabo cobre flexível, não hologenado, 2,5mm2 - 450/750V / 70º	Material	m	1,0200000
Insumo	00002436/SINAPI ORSE	Eletricista (horista)	Mão de Obra	h	0,1300000
		Detalhamento de Cálculo ORSE			
Item	**Código Banco**	**Descrição**	**Tipo**	**Und**	**Quant.**
Insumo	10761 ORSE	Refeição - café da manhã (café com leite e dois pães com manteiga)	Serviços	un	0,0264680
Insumo	10599 ORSE	Protetor solar fps 30 com 120ml	Material	un	0,0004680
Insumo	11241 ORSE	Alicate volt-amperimetro	Material	un	0,0000260
Insumo	10517 ORSE	Exames admissionais/demissionais (checkup)	Serviços	cj	0,0001040
Insumo	10579 ORSE	Chave de fenda chata 30 cm	Material	un	0,0000260
Insumo	11242 ORSE	Chave inglesa 12"	Material	un	0,0000130
Insumo	00012892/SINAPI ORSE	Luva raspa de couro, cano curto (punho "7" cm)	Material	par	0,0005980
Insumo	10596 ORSE	Protetor auricular	Material	un	0,0011700
Insumo	00012893/SINAPI ORSE	Bota de seguranca com biqueira de aco e colarinho acolchoado	Material	par	0,0001950
Insumo	1651 ORSE	Óculos branco proteção	Material	pr	0,0002080
Insumo	11240 ORSE	Alicate com isolamento	Material	un	0,0000260
Insumo	00012894/SINAPI ORSE	Capa para chuva em pvc com forro de poliester, com capuz (amarela ou azul)	Material	un	0,0000520
Insumo	10492 ORSE	Cesta Básica	Material	un	0,0011700
Insumo	00012895/SINAPI ORSE	Capacete de seguranca aba frontal com suspensao de polietileno, sem jugular (classe b)	Material	un	0,0001560
Insumo	158 ORSE	Almoço (Participação do empregador)	Material	un	0,0264680
Insumo	10362 ORSE	Seguro de vida e acidente em grupo	Serviços	un	0,0011700
Insumo	941 ORSE	Fardamento com mangas curta	Material	un	0,0003900
Insumo	2378 ORSE	Vale transporte	Material	un	0,0207350
Insumo	00006111/SINAPI ORSE	Servente de obras (horista)	Mão de Obra	h	0,1300000
Insumo	4728 ORSE	Talhadeira chata 10"	Material	un	0,0000390
Insumo	4729 ORSE	Marreta 1 kg com cabo	Material	un	0,0000130
Insumo	10788 ORSE	Pá quadrada	Material	un	0,0000260
Insumo	00002711/SINAPI ORSE	Carrinho de mao, em aco, com capacidade de "45 a 65" l / "100" kg, pneu com camara	Material	un	0,0000260
Insumo	12034 ORSE	Cabo cobre flexível, não hologenado, 2,5mm2 - 450/750V / 70º	Material	m	1,0200000
Insumo	00002436/SINAPI ORSE	Eletricista (horista)	Mão de Obra	h	0,1300000
14.16	**Código Banco**	**Descrição**	**Tipo**	**Und**	**Quant.**
Composição	11187 ORSE	Cabo cobre flexível, não hologenado, 4,0mm2 - 450/750V / 70º	Pontos de Suprimento de	m	1,0000000
Item	**Código Banco**	**Descrição**	**Tipo**	**Und**	**Quant.**
Composição	10549 ORSE	Encargos Complementares - Servente	Provisórios	h	0,1300000
Composição	10552 ORSE	Encargos Complementares - Eletricista	Provisórios	h	0,1300000
Insumo	12035 ORSE	Cabo cobre flexível, não hologenado, 4,0mm2 - 450/750V / 70º	Material	m	1,0200000
Insumo	00006111/SINAPI ORSE	Servente de obras (horista)	Mão de Obra	h	0,1300000
Insumo	00002436/SINAPI ORSE	Eletricista (horista)	Mão de Obra	h	0,1300000
		Detalhamento de Cálculo ORSE			
Item	**Código Banco**	**Descrição**	**Tipo**	**Und**	**Quant.**
Insumo	10761 ORSE	Refeição - café da manhã (café com leite e dois pães com manteiga)	Serviços	un	0,0264680
Insumo	10492 ORSE	Cesta Básica	Material	un	0,0011700
Insumo	1651 ORSE	Óculos branco proteção	Material	pr	0,0002080
Insumo	4728 ORSE	Talhadeira chata 10"	Material	un	0,0000390
Insumo	00012895/SINAPI ORSE	Capacete de seguranca aba frontal com suspensao de polietileno, sem jugular (classe b)	Material	un	0,0001560
Insumo	158 ORSE	Almoço (Participação do empregador)	Material	un	0,0264680
Insumo	00012892/SINAPI ORSE	Luva raspa de couro, cano curto (punho "7" cm)	Material	par	0,0005980
Insumo	00012894/SINAPI ORSE	Capa para chuva em pvc com forro de poliester, com capuz (amarela ou azul)	Material	un	0,0000520
Insumo	10362 ORSE	Seguro de vida e acidente em grupo	Serviços	un	0,0011700
Insumo	2378 ORSE	Vale transporte	Material	un	0,0207350
Insumo	10517 ORSE	Exames admissionais/demissionais (checkup)	Serviços	cj	0,0001040
Insumo	10596 ORSE	Protetor auricular	Material	un	0,0011700
Insumo	00012893/SINAPI ORSE	Bota de seguranca com biqueira de aco e colarinho acolchoado	Material	par	0,0001950
Insumo	4729 ORSE	Marreta 1 kg com cabo	Material	un	0,0000130
Insumo	10599 ORSE	Protetor solar fps 30 com 120ml	Material	un	0,0004680
Insumo	941 ORSE	Fardamento com mangas curta	Material	un	0,0003900
Insumo	10788 ORSE	Pá quadrada	Material	un	0,0000260
Insumo	00002711/SINAPI ORSE	Carrinho de mao, em aco, com capacidade de "45 a 65" l / "100" kg, pneu com camara	Material	un	0,0000260
Insumo	11241 ORSE	Alicate volt-amperimetro	Material	un	0,0000260

Insumo	10579	ORSE	Chave de fenda chata 30 cm	Material	un	0,0000260
Insumo	11242	ORSE	Chave inglesa 12"	Material	un	0,0000130
Insumo	11240	ORSE	Alicate com isolamento	Material	un	0,0000260
Insumo	12035	ORSE	Cabo cobre flexível, não hologenado, 4,0mm2 - 450/750V / 70°	Material	m	1,0200000
Insumo	00006111/SINAPI	ORSE	Servente de obras (horista)	Mão de Obra	h	0,1300000
Insumo	00002436/SINAPI	ORSE	Eletricista (horista)	Mão de Obra	h	0,1300000
14.17	**Código**	**Banco**	**Descrição**	**Tipo**	**Und**	**Quant.**
Composição	91835	SINAPI	ELETRODUTO FLEXÍVEL CORRUGADO REFORÇADO, PVC, DN 25 MM (3/4"), PARA CIRCUITOS TERMINAIS, INSTALADO EM FORRO - FORNECIMENTO E INSTALAÇÃO. AF_03/2023	INEL - INSTALAÇÃO ELÉTRICA/ELETRIFICAÇ	M	1,0000000
Composição Auxiliar	91170	SINAPI	FIXAÇÃO DE TUBOS HORIZONTAIS DE PVC ÁGUA, PVC ESGOTO, PVC ÁGUA PLUVIAL, CPVC, PPR, COBRE OU AÇO, DIÂMETROS MENORES OU IGUAIS A 40 MM, COM ABRAÇADEIRA METÁLICA RÍGIDA TIPO U PERFIL 1 1/4", FIXADA EM PERFILADO EM LAJE. AF_09/2023_PS	INHI - INSTALAÇÕES HIDROS SANITÁRIAS	M	1,0000000
Composição Auxiliar	88247	SINAPI	AUXILIAR DE ELETRICISTA COM ENCARGOS COMPLEMENTARES	SEDI - SERVIÇOS DIVERSOS	H	0,0910000
Composição Auxiliar	88264	SINAPI	ELETRICISTA COM ENCARGOS COMPLEMENTARES	SEDI - SERVIÇOS DIVERSOS	H	0,0910000
Insumo	00039244	SINAPI	ELETRODUTO PVC FLEXIVEL CORRUGADO, REFORCADO, COR LARANJA, DE 25 MM, PARA LAJES E PISOS	Material	M	1,1000000
14.18	**Código**	**Banco**	**Descrição**	**Tipo**	**Und**	**Quant.**
Composição	91837	SINAPI	ELETRODUTO FLEXÍVEL CORRUGADO REFORÇADO, PVC, DN 32 MM (1"), PARA CIRCUITOS TERMINAIS, INSTALADO EM FORRO - FORNECIMENTO E INSTALAÇÃO. AF_03/2023	INEL - INSTALAÇÃO ELÉTRICA/ELETRIFICAÇ	M	1,0000000
Composição Auxiliar	91170	SINAPI	FIXAÇÃO DE TUBOS HORIZONTAIS DE PVC ÁGUA, PVC ESGOTO, PVC ÁGUA PLUVIAL, CPVC, PPR, COBRE OU AÇO, DIÂMETROS MENORES OU IGUAIS A 40 MM, COM ABRAÇADEIRA METÁLICA RÍGIDA TIPO U PERFIL 1 1/4", FIXADA EM PERFILADO EM LAJE. AF_09/2023_PS	INHI - INSTALAÇÕES HIDROS SANITÁRIAS	M	1,0000000
Composição Auxiliar	88264	SINAPI	ELETRICISTA COM ENCARGOS COMPLEMENTARES	SEDI - SERVIÇOS DIVERSOS	H	0,1050000
Composição Auxiliar	88247	SINAPI	AUXILIAR DE ELETRICISTA COM ENCARGOS COMPLEMENTARES	SEDI - SERVIÇOS DIVERSOS	H	0,1050000
Insumo	00039245	SINAPI	ELETRODUTO PVC FLEXIVEL CORRUGADO, REFORCADO, COR LARANJA, DE 32 MM, PARA LAJES E PISOS	Material	M	1,1000000
14.19	**Código**	**Banco**	**Descrição**	**Tipo**	**Und**	**Quant.**
Composição	91840	SINAPI	ELETRODUTO FLEXÍVEL CORRUGADO, PEAD, DN 40 MM (1 1/4"), PARA CIRCUITOS TERMINAIS, INSTALADO EM FORRO - FORNECIMENTO E INSTALAÇÃO. AF_03/2023	INEL - INSTALAÇÃO ELÉTRICA/ELETRIFICAÇ	M	1,0000000
Composição Auxiliar	91170	SINAPI	FIXAÇÃO DE TUBOS HORIZONTAIS DE PVC ÁGUA, PVC ESGOTO, PVC ÁGUA PLUVIAL, CPVC, PPR, COBRE OU AÇO, DIÂMETROS MENORES OU IGUAIS A 40 MM, COM ABRAÇADEIRA METÁLICA RÍGIDA TIPO U PERFIL 1 1/4", FIXADA EM PERFILADO EM LAJE. AF_09/2023_PS	INHI - INSTALAÇÕES HIDROS SANITÁRIAS	M	1,0000000
Composição Auxiliar	88247	SINAPI	AUXILIAR DE ELETRICISTA COM ENCARGOS COMPLEMENTARES	SEDI - SERVIÇOS DIVERSOS	H	0,1230000
Composição Auxiliar	88264	SINAPI	ELETRICISTA COM ENCARGOS COMPLEMENTARES	SEDI - SERVIÇOS DIVERSOS	H	0,1230000
Insumo	00039247	SINAPI	ELETRODUTO/DUTO PEAD FLEXIVEL PAREDE SIMPLES, CORRUGACAO HELICOIDAL, COR PRETA, SEM ROSCA, DE 1 1/4", CRC 680 N, PARA CABEAMENTO SUBTERRANEO (NBR 15715)	Material	M	1,1000000
14.20	**Código**	**Banco**	**Descrição**	**Tipo**	**Und**	**Quant.**
Composição	97667	SINAPI	ELETRODUTO FLEXÍVEL CORRUGADO, PEAD, DN 50 (1 1/2"), PARA REDE ENTERRADA DE DISTRIBUIÇÃO DE ENERGIA ELÉTRICA - FORNECIMENTO E INSTALAÇÃO. AF_12/2021	INEL - INSTALAÇÃO ELÉTRICA/ELETRIFICAÇ	M	1,0000000
Composição Auxiliar	88247	SINAPI	AUXILIAR DE ELETRICISTA COM ENCARGOS COMPLEMENTARES	SEDI - SERVIÇOS DIVERSOS	H	0,0672000
Composição Auxiliar	88264	SINAPI	ELETRICISTA COM ENCARGOS COMPLEMENTARES	SEDI - SERVIÇOS DIVERSOS	H	0,0672000
Insumo	00039246	SINAPI	ELETRODUTO/DUTO PEAD FLEXIVEL PAREDE SIMPLES, CORRUGACAO HELICOIDAL, COR PRETA, SEM ROSCA, DE 1 1/2", CRC 680 N, PARA CABEAMENTO SUBTERRANEO (NBR 15715)	Material	M	1,1000000
14.21	**Código**	**Banco**	**Descrição**	**Tipo**	**Und**	**Quant.**
Composição	9379	ORSE	Haste cobreada copperweld p/aterramento d= 5/8" x 2,40m	Conversão InfoWOrca	un	1,0000000
Item	**Código**	**Banco**	**Descrição**	**Tipo**	**Und**	**Quant.**
Insumo	00006111/SINAPI	ORSE	Servente de obras (horista)	Mão de Obra	h	0,3000000
Insumo	1096	ORSE	Haste cobreada copperweld p/aterramento d= 5/8" x 2,40m, excluso conector	Material	un	1,0000000
Insumo	00002436/SINAPI	ORSE	Eletricista (horista)	Mão de Obra	h	0,3000000
Composição	10549	ORSE	Encargos Complementares - Servente	Provisórios	h	0,3000000
Composição	10552	ORSE	Encargos Complementares - Eletricista	Provisórios	h	0,3000000
			Detalhamento de Cálculo ORSE			
Item	**Código**	**Banco**	**Descrição**	**Tipo**	**Und**	**Quant.**
Insumo	00006111/SINAPI	ORSE	Servente de obras (horista)	Mão de Obra	h	0,3000000
Insumo	1096	ORSE	Haste cobreada copperweld p/aterramento d= 5/8" x 2,40m, excluso conector	Material	un	1,0000000
Insumo	00002436/SINAPI	ORSE	Eletricista (horista)	Mão de Obra	h	0,3000000
Insumo	10761	ORSE	Refeição - café da manhã (café com leite e dois pães com manteiga)	Serviços	un	0,0610800
Insumo	10492	ORSE	Cesta Básica	Material	un	0,0027000
Insumo	1651	ORSE	Óculos branco proteção	Material	pr	0,0004800
Insumo	4728	ORSE	Talhadeira chata 10"	Material	un	0,0000900
Insumo	00012895/SINAPI	ORSE	Capacete de segurança aba frontal com suspensão de polietileno, sem jugular (classe b)	Material	un	0,0003600
Insumo	158	ORSE	Almoço (Participação do empregador)	Material	un	0,0610800
Insumo	00012892/SINAPI	ORSE	Luva raspa de couro, cano curto (punho "7" cm)	Material	par	0,0013800
Insumo	00012894/SINAPI	ORSE	Capa para chuva em pvc com forro de poliester, com capuz (amarela ou azul)	Material	un	0,0001200
Insumo	10362	ORSE	Seguro de vida e acidente em grupo	Serviços	un	0,0027000
Insumo	2378	ORSE	Vale transporte	Material	un	0,0478500
Insumo	10517	ORSE	Exames admissionais/demissionais (checkup)	Serviços	cj	0,0002400
Insumo	10596	ORSE	Protetor auricular	Material	un	0,0027000
Insumo	00012893/SINAPI	ORSE	Bota de segurança com biqueira de aço e colarinho acolchoado	Material	par	0,0034500
Insumo	4729	ORSE	Marreta 1 kg com cabo	Material	un	0,0000300
Insumo	10599	ORSE	Protetor solar fps 30 com 120ml	Material	un	0,0010800
Insumo	941	ORSE	Fardamento com mangas curta	Material	un	0,0009000
Insumo	10788	ORSE	Pá quadrada	Material	un	0,0000600
Insumo	00002711/SINAPI	ORSE	Carrinho de mao, em aco, com capacidade de "45 a 85" l / "100" kg, pneu com camara	Material	un	0,0000600
Insumo	11241	ORSE	Alicate volt-amperimetro	Material	un	0,0000600
Insumo	10579	ORSE	Chave de fenda chata 30 cm	Material	un	0,0000600
Insumo	11242	ORSE	Chave inglesa 12"	Material	un	0,0000300
Insumo	11240	ORSE	Alicate com isolamento	Material	un	0,0000600
14.22	**Código**	**Banco**	**Descrição**	**Tipo**	**Und**	**Quant.**
Composição	822	ORSE	Cordoalha de cobre nu 35mm2 (1 awg) e isoladores para pára-raios	Pára-raios	m	1,0000000
Item	**Código**	**Banco**	**Descrição**	**Tipo**	**Und**	**Quant.**
Composição	10549	ORSE	Encargos Complementares - Servente	Provisórios	h	0,5000000
Insumo	00007572/SINAPI	ORSE	Suporte isolador reforcado diametro nominal 5/16", com rosca soberba e bucha	Material	un	0,5000000
Insumo	00006111/SINAPI	ORSE	Servente de obras (horista)	Mão de Obra	h	0,5000000
Insumo	3249	ORSE	Cabo de cobre nu 35 mm2 - 1AWG	Material	Kg	0,3150000
Composição	10552	ORSE	Encargos Complementares - Eletricista	Provisórios	h	0,5000000
Insumo	00002436/SINAPI	ORSE	Eletricista (horista)	Mão de Obra	h	0,5000000
			Detalhamento de Cálculo ORSE			
Item	**Código**	**Banco**	**Descrição**	**Tipo**	**Und**	**Quant.**
Insumo	10761	ORSE	Refeição - café da manhã (café com leite e dois pães com manteiga)	Serviços	un	0,1018000
Insumo	10492	ORSE	Cesta Básica	Material	un	0,0045000
Insumo	1651	ORSE	Óculos branco proteção	Material	pr	0,0008000
Insumo	4728	ORSE	Talhadeira chata 10"	Material	un	0,0001500
Insumo	00012895/SINAPI	ORSE	Capacete de segurança aba frontal com suspensão de polietileno, sem jugular (classe b)	Material	un	0,0006000
Insumo	158	ORSE	Almoço (Participação do empregador)	Material	un	0,1018000
Insumo	00012892/SINAPI	ORSE	Luva raspa de couro, cano curto (punho "7" cm)	Material	par	0,0023000
Insumo	00012894/SINAPI	ORSE	Capa para chuva em pvc com forro de poliester, com capuz (amarela ou azul)	Material	un	0,0002000
Insumo	10362	ORSE	Seguro de vida e acidente em grupo	Serviços	un	0,0045000
Insumo	2378	ORSE	Vale transporte	Material	un	0,0797500
Insumo	10517	ORSE	Exames admissionais/demissionais (checkup)	Serviços	cj	0,0004000
Insumo	10596	ORSE	Protetor auricular	Material	un	0,0045000
Insumo	00012893/SINAPI	ORSE	Bota de segurança com biqueira de aço e colarinho acolchoado	Material	par	0,0007500
Insumo	4729	ORSE	Marreta 1 kg com cabo	Material	un	0,0000500
Insumo	10599	ORSE	Protetor solar fps 30 com 120ml	Material	un	0,0018000
Insumo	941	ORSE	Fardamento com mangas curta	Material	un	0,0015000
Insumo	10788	ORSE	Pá quadrada	Material	un	0,0001000

Insumo	00002711/SINAPI	ORSE	Carrinho de mao, em aco, com capacidade de *45 a 65* l / *100* kg, pneu com camara	Material	un	0,0001000
Insumo	00007572/SINAPI	ORSE	Suporte isolador reforcado diametro nominal 5/16", com rosca soberba e bucha	Material	un	0,5000000
Insumo	00006111/SINAPI	ORSE	Servente de obras (horista)	Mão de Obra	h	0,5000000
Insumo	3249	ORSE	Cabo de cobre nu 35 mm2 - 1AWG	Material	Kg	0,3150000
Insumo	11241	ORSE	Alicate volt-amperimetro	Material	un	0,0001000
Insumo	10579	ORSE	Chave de fenda chata 30 cm	Material	un	0,0001000
Insumo	11242	ORSE	Chave inglesa 12"	Material	un	0,0000500
Insumo	11240	ORSE	Alicate com isolamento	Material	un	0,0001000
Insumo	00002436/SINAPI	ORSE	Eletricista (horista)	Mão de Obra	h	0,5000000
15			**COMBATE A INCÊNDIO**			
15.1	**Código**	**Banco**	**Descrição**	**Tipo**	**Und**	**Quant.**
Composição	1504	ORSE	Extintor de dióxido de carbono (CO2), capacidade 6 kg, tempo de descarga 16s.Normas NBR9444 e 11716	Equipamentos para	un	1,0000000
Item	**Código**	**Banco**	**Descrição**	**Tipo**	**Und**	**Quant.**
Composição	10549	ORSE	Encargos Complementares - Servente	Proviedórios	h	0,1000000
Insumo	00006111/SINAPI	ORSE	Servente de obras (horista)	Mão de Obra	h	0,1000000
Insumo	00010889/SINAPI	ORSE	Extintor de incendio portatil com carga de gas carbonico co2 de 6 kg, classe bc	Material	un	1,0000000
			Detalhamento de Cálculo ORSE			
Item	**Código**	**Banco**	**Descrição**	**Tipo**	**Und**	**Quant.**
Insumo	10761	ORSE	Refeição - café da manhã (café com leite e dois pães com manteiga)	Serviços	un	0,0101800
Insumo	10492	ORSE	Cesta Básica	Material	un	0,0004500
Insumo	1651	ORSE	Óculos branco proteção	Material	pr	0,0000800
Insumo	4728	ORSE	Talhadeira chata 10"	Material	un	0,0000300
Insumo	00012695/SINAPI	ORSE	Capacete de seguranca aba frontal com suspensao de polietileno, sem jugular (classe b)	Material	un	0,0000600
Insumo	158	ORSE	Almoço (Participação do empregador)	Material	un	0,0101800
Insumo	00012692/SINAPI	ORSE	Luva raspa de couro, cano curto (punho *7* cm)	Material	par	0,0002300
Insumo	00012694/SINAPI	ORSE	Capa para chuva em pvc com forro de poliester, com capuz (amarela ou azul)	Material	un	0,0000200
Insumo	10362	ORSE	Seguro de vida e acidente em grupo	Serviços	un	0,0004500
Insumo	2378	ORSE	Vale transporte	Material	un	0,0094100
Insumo	10517	ORSE	Exames admissionais/demissionais (checkup)	Serviços	cj	0,0000400
Insumo	10596	ORSE	Protetor auricular	Material	un	0,0004500
Insumo	00012693/SINAPI	ORSE	Bota de seguranca com biqueira de aco e colarinho acolchoado	Material	par	0,0000800
Insumo	4729	ORSE	Marreta 1 kg com cabo	Material	un	0,0000100
Insumo	10599	ORSE	Protetor solar fps 30 com 120ml	Material	un	0,0001800
Insumo	941	ORSE	Fardamento com mangas curta	Material	un	0,0001500
Insumo	10788	ORSE	Pá quadrada	Material	un	0,0000200
Insumo	00002711/SINAPI	ORSE	Carrinho de mao, em aco, com capacidade de *45 a 65* l / *100* kg, pneu com camara	Material	un	0,0000200
Insumo	00006111/SINAPI	ORSE	Servente de obras (horista)	Mão de Obra	h	0,1000000
Insumo	00010889/SINAPI	ORSE	Extintor de incendio portatil com carga de gas carbonico co2 de 6 kg, classe bc	Material	un	1,0000000
15.2	**Código**	**Banco**	**Descrição**	**Tipo**	**Und**	**Quant.**
Composição	11853	ORSE	Placa de sinalizacao de seguranca contra incendio, fotoluminescente, retangular, *20 x 40* cm, em pvc *2* mm anti-chamas (simbolos, cores e pictogramas conforme nbr 13434)	Sinalização Vertical	Un	1,0000000
Item	**Código**	**Banco**	**Descrição**	**Tipo**	**Und**	**Quant.**
Insumo	00037558/SINAPI	ORSE	Placa de sinalizacao de seguranca contra incendio, fotoluminescente, retangular, *20 x 40* cm, em pvc *2* mm anti-chamas (simbolos, cores e pictogramas conforme nbr 16820)	Material	un	1,0000000
			Detalhamento de Cálculo ORSE			
Item	**Código**	**Banco**	**Descrição**	**Tipo**	**Und**	**Quant.**
Insumo	00037558/SINAPI	ORSE	Placa de sinalizacao de seguranca contra incendio, fotoluminescente, retangular, *20 x 40* cm, em pvc *2* mm anti-chamas (simbolos, cores e pictogramas conforme nbr 16820)	Material	un	1,0000000
15.3	**Código**	**Banco**	**Descrição**	**Tipo**	**Und**	**Quant.**
Composição	C4648	SEINFRA	SINALIZAÇÃO PARA EXTINTOR	0	UN	1,0000000
Insumo	I2395	SEINFRA	PINTOR	Mão de Obra	H	1,5000000
Insumo	I0045	SEINFRA	AJUDANTE DE PINTOR	Mão de Obra	H	0,8000000
Insumo	I2084	SEINFRA	TINTA A BASE DE EMULSÃO ACRÍLICA (PARA PISOS)	Material	L	0,0300000
15.4	**Código**	**Banco**	**Descrição**	**Tipo**	**Und**	**Quant.**
Composição	97599	SINAPI	LUMINÁRIA DE EMERGÊNCIA, COM 30 LÂMPADAS LED DE 2 W, SEM REATOR - FORNECIMENTO E INSTALAÇÃO. AF_09/2024	INEL - INSTALAÇÃO ELÉTRICA/ELETRIFICAÇ	UN	1,0000000
Composição Auxiliar	88247	SINAPI	AUXILIAR DE ELETRICISTA COM ENCARGOS COMPLEMENTARES	SEDI - SERVIÇOS DIVERSOS	H	0,0551562
Composição Auxiliar	88264	SINAPI	ELETRICISTA COM ENCARGOS COMPLEMENTARES	SEDI - SERVIÇOS DIVERSOS	H	0,1765000
Insumo	00038774	SINAPI	LUMINARIA DE EMERGENCIA 30 LEDS, POTENCIA 2 W, BATERIA DE LITIO, AUTONOMIA DE 6 HORAS	Material	UN	1,0000000
16			**URBANIZAÇÃO**			
16.1	**Código**	**Banco**	**Descrição**	**Tipo**	**Und**	**Quant.**
Composição	98509	SINAPI	PLANTIO DE ARBUSTO OU CERCA VIVA. AF_07/2024	URBA - URBANIZAÇÃO	UN	1,0000000
Composição Auxiliar	88641	SINAPI	JARDINEIRO COM ENCARGOS COMPLEMENTARES	SEDI - SERVIÇOS DIVERSOS	H	0,0108000
Composição Auxiliar	88316	SINAPI	SERVENTE COM ENCARGOS COMPLEMENTARES	SEDI - SERVIÇOS DIVERSOS	H	0,0542000
Insumo	00000365	SINAPI	MUDA DE ARBUSTO FOLHAGEM, SANSAO-DO-CAMPO OU EQUIVALENTE DA REGIAO, H= *50 A 70* CM	Material	UN	1,0000000
16.2	**Código**	**Banco**	**Descrição**	**Tipo**	**Und**	**Quant.**
Composição	98510	SINAPI	PLANTIO DE ÁRVORE ORNAMENTAL COM ALTURA DE MUDA MENOR OU IGUAL A 2,00 M . AF_07/2024	URBA - URBANIZAÇÃO	UN	1,0000000
Composição Auxiliar	88641	SINAPI	JARDINEIRO COM ENCARGOS COMPLEMENTARES	SEDI - SERVIÇOS DIVERSOS	H	0,2117000
Composição Auxiliar	88316	SINAPI	SERVENTE COM ENCARGOS COMPLEMENTARES	SEDI - SERVIÇOS DIVERSOS	H	1,0584000
Insumo	00000358	SINAPI	MUDA DE ARVORE ORNAMENTAL, OITI/AROEIRA SALSA/ANGICO/IPE/JACARANDA OU EQUIVALENTE DA REGIAO, H= *1* M	Material	UN	1,0000000
16.3	**Código**	**Banco**	**Descrição**	**Tipo**	**Und**	**Quant.**
Composição	C3451	SEINFRA	LIXEIRA EM FIBRA DE VIDRO CAP.=40L e DIAM.=35cm	0	UN	1,0000000
Composição Auxiliar	C1604	SEINFRA	LANÇAMENTO E APLICAÇÃO DE CONCRETO S/ ELEVAÇÃO	0	m³	0,0300000
Composição Auxiliar	C0839	SEINFRA	CONCRETO P/VIBR., FCK 13,5 MPa COM AGREGADO ADQUIRIDO	0	m³	0,0300000
Insumo	I0974	SEINFRA	LIXEIRA EM FIBRA DE VIDRO CAP.=40L E DIAM.=35cm	Material	UN	1,0000000
Insumo	I2543	SEINFRA	SERVENTE	Mão de Obra	H	1,5000000
Insumo	I2391	SEINFRA	PEDREIRO	Mão de Obra	H	1,5000000
16.4	**Código**	**Banco**	**Descrição**	**Tipo**	**Und**	**Quant.**
Composição	9787	ORSE	Tampo pré-moldado em concreto para bancos	Concreto Armado	m³	1,0000000
Item	**Código**	**Banco**	**Descrição**	**Tipo**	**Und**	**Quant.**
Composição	6457	ORSE	Concreto armado fck=15MPa fabricado na obra, adensado e lançado, para Uso Geral, com formas planas em compensado resinado 12mm (05 usos)	Conversão InfoWOrca	m³	1,0000000
			Detalhamento de Cálculo ORSE			
Item	**Código**	**Banco**	**Descrição**	**Tipo**	**Und**	**Quant.**
Insumo	00039017/SINAPI	ORSE	Espacador / distanciador circular com entrada lateral, em plastico, para vergalhao *4,2 a 12,5* mm, cobrimento 20 mm	Material	un	32,0000000
Insumo	81	ORSE	Aço ca-50 6,3 a 12,5 mm	Material	kg	80,0000000
Insumo	00039315/SINAPI	ORSE	Espacador / distanciador tipo garra dupla, em plastico, cobrimento *20* mm, para ferragens de lajes e fundo de vigas	Material	un	32,0000000
Insumo	10761	ORSE	Refeição - café da manhã (café com leite e dois pães com manteiga)	Serviços	un	4,5351900
Insumo	10492	ORSE	Cesta Básica	Material	un	0,2004750
Insumo	1651	ORSE	Óculos branco proteção	Material	pr	0,0346310
Insumo	4728	ORSE	Talhadeira chata 10"	Material	un	0,0082560
Insumo	00012695/SINAPI	ORSE	Capacete de seguranca aba frontal com suspensao de polietileno, sem jugular (classe b)	Material	un	0,0267300
Insumo	158	ORSE	Almoço (Participação do empregador)	Material	un	4,5351900
Insumo	00012692/SINAPI	ORSE	Luva raspa de couro, cano curto (punho *7* cm)	Material	par	0,1024650
Insumo	00012694/SINAPI	ORSE	Capa para chuva em pvc com forro de poliester, com capuz (amarela ou azul)	Material	un	0,0089100
Insumo	10362	ORSE	Seguro de vida e acidente em grupo	Serviços	un	0,2004750
Insumo	2378	ORSE	Vale transporte	Material	un	3,7033940
Insumo	10517	ORSE	Exames admissionais/demissionais (checkup)	Serviços	cj	0,0178200
Insumo	10596	ORSE	Protetor auricular	Material	un	0,2004750
Insumo	00012693/SINAPI	ORSE	Bota de seguranca com biqueira de aco e colarinho acolchoado	Material	par	0,0346310
Insumo	4729	ORSE	Marreta 1 kg com cabo	Material	un	0,0027520
Insumo	10599	ORSE	Protetor solar fps 30 com 120ml	Material	un	0,0801900
Insumo	941	ORSE	Fardamento com mangas curta	Material	un	0,0668250

Insumo	10788 ORSE	Pá quadrada	Material	un	0,0055040
Insumo	00002711/SINAPI ORSE	Carrinho de mao, em aco, com capacidade de *45 a 65* l / *100* kg, pneu com camara	Material	un	0,0055040
Insumo	00006111/SINAPI ORSE	Servente de obras (horista)	Mão de Obra	h	27,5200000
Insumo	10585 ORSE	Arco de serra	Material	un	0,0013160
Insumo	10586 ORSE	Torquesa	Material	un	0,0013160
Insumo	00000378/SINAPI ORSE	Armador (horista)	Mão de Obra	h	6,5800000
Insumo	00043132/SINAPI ORSE	Arame recozido 16 bwg, d = 1,65 mm (0,016 kg/m) ou 18 bwg, d = 1,25 mm (0,01 kg/m)	Material	kg	1,6000000
Insumo	11248 ORSE	Furadeira e Parafusadeira eletrica Bosch ou Similar profissional	Equipamento	un	0,0010090
Insumo	11249 ORSE	Serra circular eletrica portatil	Equipamento	un	0,0010090
Insumo	10578 ORSE	Formão grande	Material	un	0,0020180
Insumo	10579 ORSE	Chave de fenda chata 30 cm	Material	un	0,0020180
Insumo	11244 ORSE	Martelo com unha	Material	un	0,0020180
Insumo	10577 ORSE	Serrote 40cm	Material	un	0,0010090
Insumo	00043130/SINAPI ORSE	Arame galvanizado 12 bwg, d = 2,76 mm (0,048 kg/m) ou 14 bwg, d = 2,11 mm (0,026 kg/m)	Material	kg	1,5000000
Insumo	00005069/SINAPI ORSE	Prego de aco polido com cabeca 17 x 27 (2 1/2 x 11)	Material	kg	1,0000000
Insumo	00002692/SINAPI ORSE	Desmoldante protetor para formas de madeira, de base oleosa emulsionada em agua	Material	l	0,2000000
Insumo	00005068/SINAPI ORSE	Prego de aco polido com cabeca 17 x 21 (2 x 11)	Material	kg	0,2500000
Insumo	00004509/SINAPI ORSE	Sarrafo *2,5 x 10* cm em pinus, mista ou equivalente da regiao - bruta	Material	m	10,8900000
Insumo	00001213/SINAPI ORSE	Carpinteiro de formas para concreto (horista)	Mão de Obra	h	10,0900000
Insumo	630 ORSE	Compensado resinado 12mm - Madeint ou similar	Material	m²	2,3400000
Insumo	00006193/SINAPI ORSE	Tabua nao aparelhada *2,5 x 20* cm, em macaranduba/massaranduba, angelim ou equivalente da regiao - bruta	Material	m	1,2200000
Insumo	1569 ORSE	Madeira mista serrada (barrote) 6 x 6cm - 0,0036 m3/m (angelim, louro)	Material	m	12,2700000
Insumo	0004718/SINAPI ORSE	Pedra britada n. 2 (19 a 38 mm) posto pedreira/fornecedor, sem frete	Material	m³	0,6270000
Insumo	00000367/SINAPI ORSE	Areia grossa - posto jazida/fornecedor (retirado na jazida, sem transporte)	Material	m³	0,9130000
Insumo	00001379/SINAPI ORSE	Cimento portland composto cp ii-32	Material	kg	293,0000000
Insumo	00004721/SINAPI ORSE	Pedra britada n. 1 (9,5 a 19 mm) posto pedreira/fornecedor, sem frete	Material	m³	0,2090000
Insumo	10282 ORSE	Regua de alumínio c/ 2,00m (para pedreiro)	Material	un	0,0000720
Insumo	4174 ORSE	Desempenadeira de aço lisa, cabo madeira, ref 143, Atlas ou similar	Material	un	0,0001800
Insumo	11246 ORSE	Escala métrica de bambú	Material	Un	0,0002520
Insumo	11264 ORSE	Marreta de 1/2 kg com cabo	Material	un	0,0000720
Insumo	11247 ORSE	Serra mármore	Material	un	0,0000360
Insumo	10789 ORSE	Nível de bolha de madeira	Material	un	0,0000720
Insumo	10790 ORSE	Prumo de face	Material	un	0,0000360
Insumo	11265 ORSE	Martelo de borracha com cabo	Material	un	0,0001440
Insumo	11245 ORSE	Desempoladeira de madeira 12x22	Material	un	0,0002520
Insumo	11243 ORSE	Martelo sem unha	Material	un	0,0000360
Insumo	4722 ORSE	Colher de pedreiro	Material	un	0,0001440
Insumo	00004750/SINAPI ORSE	Pedreiro (horista)	Mão de Obra	h	0,3600000
17		**SERVIÇOS COMPLEMENTARES**			
17.1	**Código Banco**	**Descrição**	**Tipo**	**Und**	**Quant.**
Composição	C4729 SEINFRA	CERCA/GRADIL NYLOFOR H=2,03M, MALHA 5 X 20CM - FIO 4,30MM, COM FIXADORES DE POLIAMIDA EM POSTE 40 x 60 MM CHUMBADOS EM BASE DE CONCRETO (EXCLUSIVE ESTA) ; REVESTIDOS EM POLIESTER POR PROCESSO DE PINTURA ELETROSTÁTICA (GRADIL E POSTE), NAS CORES VERDE OU BRANCA - FORNECIMENTO E INSTALAÇÃO	0	M	1,0000000
Insumo	I9048 SEINFRA	FIXADOR POLIAMIDA PARA POSTE, NAS CORES VERDE OU BRANCA	Material	UN	2,4000000
Insumo	I9049 SEINFRA	SERVIÇO - COLOCAÇÃO E MONTAGEM DE CERCA/GRADIL NYLOFOR	Material	m²	2,0300000
Insumo	I9043 SEINFRA	PAINEL NYLOFOR 2,03M x 2,5M (A X L) - MALHA 5 x 20 CM - FIO 4,30MM, REVESTIDO EM POLIESTER POR PROCESSO DE PINTURA ELETROSTÁTICA, NAS CORES VERDE OU BRANCA	Material	UN	0,4000000
Insumo	I9046 SEINFRA	POSTE 40 x 60 MM, PINTURA ELETROSTÁTICA EM POLIESTER, NAS CORES VERDE OU BRANCA (H=2,50M - COM TAMPA) CHUMBADO	Material	UN	0,4000000
17.2	**Código Banco**	**Descrição**	**Tipo**	**Und**	**Quant.**
Composição	C3641 SEINFRA	BALANÇO ANDORINHA C/02 CADEIRAS, CONFECÇÃO EM TUBO VAPOR E PINTURA ESMALTE SINTÉTICO	0	UN	1,0000000
Composição Auxiliar	C2784 SEINFRA	ESCAVAÇÃO MANUAL SOLO DE 1A CAT. PROF. ATÉ 1.50m	0	m³	0,1200000
Composição Auxiliar	C1604 SEINFRA	LANÇAMENTO E APLICAÇÃO DE CONCRETO S/ ELEVAÇÃO	0	m³	0,1200000
Composição Auxiliar	C0838 SEINFRA	CONCRETO P/VIBR., FCK 10 MPa COM AGREGADO ADQUIRIDO	0	m³	0,1200000
Insumo	I6714 SEINFRA	BALANÇO ANDORINHA C/02 CADEIRAS, CONFEC. EM TUBO VAPOR E PINTURA ESMALTE SINTÉTICO	Material	UN	1,0000000
17.3	**Código Banco**	**Descrição**	**Tipo**	**Und**	**Quant.**
Composição	C3000 SEINFRA	GANGORRA C/ 03 PRANCHAS, CONFECÇÃO EM TUBO VAPOR E PINTURA ESMALTE SINTÉTICO	0	UN	1,0000000
Composição Auxiliar	C0838 SEINFRA	CONCRETO P/VIBR., FCK 10 MPa COM AGREGADO ADQUIRIDO	0	m³	0,1200000
Composição Auxiliar	C2784 SEINFRA	ESCAVAÇÃO MANUAL SOLO DE 1A CAT. PROF. ATÉ 1.50m	0	m³	0,1200000
Composição Auxiliar	C1604 SEINFRA	LANÇAMENTO E APLICAÇÃO DE CONCRETO S/ ELEVAÇÃO	0	m³	0,1200000
Insumo	I2477 SEINFRA	GANGORRA C/03 PRANCHAS, CONFEC. EM TUBO VAPOR E PINTURA ESMALTE SINTETICO	Material	UN	1,0000000
17.4	**Código Banco**	**Descrição**	**Tipo**	**Und**	**Quant.**
Composição	C3643 SEINFRA	ESCORREGADOR PEQUENO, CONFECÇÃO EM TUBO VAPOR E PINTURA ESMALTE SINTÉTICO	0	UN	1,0000000
Composição Auxiliar	C0838 SEINFRA	CONCRETO P/VIBR., FCK 10 MPa COM AGREGADO ADQUIRIDO	0	m³	0,1200000
Composição Auxiliar	C2784 SEINFRA	ESCAVAÇÃO MANUAL SOLO DE 1A CAT. PROF. ATÉ 1.50m	0	m³	0,1200000
Composição Auxiliar	C1604 SEINFRA	LANÇAMENTO E APLICAÇÃO DE CONCRETO S/ ELEVAÇÃO	0	m³	0,1200000
Insumo	I6718 SEINFRA	ESCORREGADOR PEQUENO, CONFEC. EM TUBO VAPOR E PINTURA ESMALTE SINTÉTICO	Material	UN	1,0000000
17.5	**Código Banco**	**Descrição**	**Tipo**	**Und**	**Quant.**
Composição	3239 ORSE	Placa de inauguração de cobre em alumínio 0,15 x 0,39 m	Conversão InfoWOrca	un	1,0000000
Item	**Código Banco**	**Descrição**	**Tipo**	**Und**	**Quant.**
Insumo	00004750/SINAPI ORSE	Pedreiro (horista)	Mão de Obra	h	0,6000000
Composição	10549 ORSE	Encargos Complementares - Servente	Provisórios	h	0,6000000
Composição	1903 ORSE	Argamassa cimento e areia traço 1:1 (1:3) - 1 saco cimento 50kg / 3 padiolas areia dim. 0.35 x 0.45 x 0.23 m - Confecção mecânica e transporte	Argamassas	m³	0,0020000
Insumo	00006111/SINAPI ORSE	Servente de obras (horista)	Mão de Obra	h	0,6000000
Insumo	2654 ORSE	Placa de inauguração em alumínio fundido medindo 0,15 x 0,40 m	Material	un	1,0000000
Composição	10550 ORSE	Encargos Complementares - Pedreiro	Provisórios	h	0,6000000
		Detalhamento de Cálculo ORSE			
Item	**Código Banco**	**Descrição**	**Tipo**	**Und**	**Quant.**
Insumo	00004750/SINAPI ORSE	Pedreiro (horista)	Mão de Obra	h	0,6000000
Insumo	10761 ORSE	Refeição - café da manhã (café com leite e dois pães com manteiga)	Serviços	un	0,1229744
Insumo	10492 ORSE	Cesta Básica	Material	un	0,0054360
Insumo	1651 ORSE	Óculos branco proteção	Material	pr	0,0009664
Insumo	4728 ORSE	Talhadeira chata 10"	Material	un	0,0001824
Insumo	00012695/SINAPI ORSE	Capacete de seguranca aba frontal com suspensao de polietileno, sem jugular (classe b)	Material	un	0,0007248
Insumo	158 ORSE	Almoço (Participação do empregador)	Material	un	0,1229744
Insumo	00012692/SINAPI ORSE	Luva raspa de couro, cano curto (punho *7* cm)	Material	par	0,0027784
Insumo	00012694/SINAPI ORSE	Capa para chuva em pvc com forro de poliester, com capuz (amarela ou azul)	Material	un	0,0002416
Insumo	10362 ORSE	Seguro de vida e acidente em grupo	Serviços	un	0,0054360
Insumo	2378 ORSE	Vale transporte	Material	un	0,0954528
Insumo	10517 ORSE	Exames admissionais/demissionais (checkup)	Serviços	cj	0,0004832
Insumo	10596 ORSE	Protetor auricular	Material	un	0,0054360
Insumo	00012693/SINAPI ORSE	Bota de seguranca com biqueira de aco e colarinho acolchoado	Material	par	0,0009664
Insumo	4729 ORSE	Marreta 1 kg com cabo	Material	un	0,0000608
Insumo	10599 ORSE	Protetor solar fps 30 com 120ml	Material	un	0,0021744
Insumo	941 ORSE	Fardamento com mangas curta	Material	un	0,0018120
Insumo	10788 ORSE	Pá quadrada	Material	un	0,0001216
Insumo	00002711/SINAPI ORSE	Carrinho de mao, em aco, com capacidade de *45 a 65* l / *100* kg, pneu com camara	Material	un	0,0001216
Insumo	00001379/SINAPI ORSE	Cimento portland composto cp ii-32	Material	kg	0,9044000
Insumo	00000370/SINAPI ORSE	Areia media - posto jazida/fornecedor (retirado na jazida, sem transporte)	Material	m³	0,0021600
Insumo	00006111/SINAPI ORSE	Servente de obras (horista)	Mão de Obra	h	0,6080000
Insumo	2654 ORSE	Placa de inauguração em alumínio fundido medindo 0,15 x 0,40 m	Material	un	1,0000000
Insumo	10282 ORSE	Regua de alumínio c/ 2,00m (para pedreiro)	Material	un	0,0001200

Insumo	4174	ORSE	Desempenadeira de aço lisa, cabo madeira, ref.143, Atlas ou similar	Material	un	0,0003000
Insumo	11246	ORSE	Escala métrica de bambú	Material	Un	0,0004200
Insumo	11264	ORSE	Marreta de 1/2 kg com cabo	Material	un	0,0001200
Insumo	11247	ORSE	Serra mármore	Material	un	0,0000600
Insumo	10789	ORSE	Nível de bolha de madeira	Material	un	0,0001200
Insumo	10790	ORSE	Prumo de face	Material	un	0,0000600
Insumo	11265	ORSE	Martelo de borracha com cabo	Material	un	0,0002400
Insumo	11245	ORSE	Desempoladeira de madeira 12x22	Material	un	0,0004200
Insumo	11243	ORSE	Martelo sem unha	Material	un	0,0000600
Insumo	4722	ORSE	Colher de pedreiro	Material	un	0,0002400
17.6	**Código**	**Banco**	**Descrição**	**Tipo**	**Und**	**Quant.**
Composição	95463	SINAPI	FOSSA SÉPTICA EM ALVENARIA DE TIJOLO CERÂMICO MACIÇO, DIMENSÕES EXTERNAS DE 1,90X1,10X1,40 M, VOLUME DE 1.500 LITROS, REVESTIDO INTERNAMENTE COM MASSA ÚNICA E IMPERMEABILIZANTE E COM TAMPA DE CONCRETO ARMADO COM ESPESSURA DE 8 CM	INHI - INSTALAÇÕES HIDROS SANITÁRIAS	UN	1,0000000
Composição Auxiliar	92917	SINAPI	ARMAÇÃO DE ESTRUTURAS DIVERSAS DE CONCRETO ARMADO, EXCETO VIGAS, PILARES, LAJES E FUNDAÇÕES, UTILIZANDO AÇO CA-50 DE 8,0 MM - MONTAGEM. AF_06/2022	FUES - FUNDAÇÕES E ESTRUTURAS	KG	20,3400000
Composição Auxiliar	94963	SINAPI	CONCRETO FCK = 15MPA, TRAÇO 1:3,4:3,5 (EM MASSA SECA DE CIMENTO/ AREIA MÉDIA/ BRITA 1) - PREPARO MECÂNICO COM BETONEIRA 400 L. AF_05/2021	FUES - FUNDAÇÕES E ESTRUTURAS	m³	0,3678400
Composição Auxiliar	87547	SINAPI	MASSA ÚNICA, EM ARGAMASSA TRAÇO 1:2:8, PREPARO MECÂNICO, APLICADA MANUALMENTE EM PAREDES INTERNAS DE AMBIENTES COM ÁREA ENTRE 5M² E 10M², E = 10MM, COM TALISCAS. AF_03/2024	REVE - REVESTIMENTO E TRATAMENTO DE	m²	6,9440000
Composição Auxiliar	92423	SINAPI	MONTAGEM E DESMONTAGEM DE FÔRMA DE PILARES RETANGULARES E ESTRUTURAS SIMILARES, PÉ-DIREITO SIMPLES, EM CHAPA DE MADEIRA COMPENSADA RESINADA, 6 UTILIZAÇÕES. AF_09/2020	FUES - FUNDAÇÕES E ESTRUTURAS	m²	2,4200000
Composição Auxiliar	72131	SINAPI	ALVENARIA EM TIJOLO CERAMICO MACICO 5X10X20CM 1 VEZ (ESPESSURA 20CM), ASSENTADO COM ARGAMASSA TRACO 1:2:8 (CIMENTO, CAL E AREIA)	PARE - PAREDES/PAINEIS	m²	6,9440000
Insumo	00000123	SINAPI	ADITIVO IMPERMEABILIZANTE DE PEGA NORMAL PARA ARGAMASSAS E CONCRETOS SEM ARMACAO, LIQUIDO E ISENTO DE CLORETOS	Material	L	2,9400000
17.7	**Código**	**Banco**	**Descrição**	**Tipo**	**Und**	**Quant.**
Composição	98062	SINAPI	SUMIDOURO CIRCULAR, EM CONCRETO PRÉ-MOLDADO, DIÂMETRO INTERNO = 1,88 M, ALTURA INTERNA = 2,00 M, ÁREA DE INFILTRAÇÃO: 13,1 M² (PARA 5 CONTRIBUINTES). AF_12/2020	INHI - INSTALAÇÕES HIDROS SANITÁRIAS	UN	1,0000000
Composição Auxiliar	97740	SINAPI	PEÇA CIRCULAR PRÉ-MOLDADA, VOLUME DE CONCRETO ACIMA DE 100 LITROS, TAXA DE AÇO APROXIMADA DE 30KG/M³. AF_03/2024	FUES - FUNDAÇÕES E ESTRUTURAS	m³	0,2373000
Composição Auxiliar	97738	SINAPI	PEÇA CIRCULAR PRÉ-MOLDADA, VOLUME DE CONCRETO DE 10 A 30 LITROS, TAXA DE FIBRA DE POLIPROPILENO APROXIMADA DE 6 KG/M³. AF_03/2024_PS	FUES - FUNDAÇÕES E ESTRUTURAS	m³	0,0154000
Composição Auxiliar	5679	SINAPI	RETROESCAVADEIRA SOBRE RODAS COM CARREGADEIRA, TRAÇÃO 4X4, POTÊNCIA LÍQ. 88 HP, CAÇAMBA CARREG. CAP. MÍN. 1 M3, CAÇAMBA RETRO CAP. 0,26 M3, PESO OPERACIONAL MÍN. 6.674 KG, PROFUNDIDADE ESCAVAÇÃO MÁX. 4,37 M - CHI DIURNO. AF_06/2014	CHOR - CUSTOS HORÁRIOS DE MÁQUINAS E	CHI	0,8190000
Composição Auxiliar	88316	SINAPI	SERVENTE COM ENCARGOS COMPLEMENTARES	SEDI - SERVIÇOS DIVERSOS	H	0,8210000
Composição Auxiliar	88309	SINAPI	PEDREIRO COM ENCARGOS COMPLEMENTARES	SEDI - SERVIÇOS DIVERSOS	H	1,0449000
Composição Auxiliar	5678	SINAPI	RETROESCAVADEIRA SOBRE RODAS COM CARREGADEIRA, TRAÇÃO 4X4, POTÊNCIA LÍQ. 88 HP, CAÇAMBA CARREG. CAP. MÍN. 1 M3, CAÇAMBA RETRO CAP. 0,26 M3, PESO OPERACIONAL MÍN. 6.674 KG, PROFUNDIDADE ESCAVAÇÃO MÁX. 4,37 M - CHP DIURNO. AF_06/2014	CHOR - CUSTOS HORÁRIOS DE MÁQUINAS E	CHP	0,4019000
Composição Auxiliar	101624	SINAPI	PREPARO DE FUNDO DE VALA COM LARGURA MAIOR OU IGUAL A 1,5 M E MENOR QUE 2,5 M, COM CAMADA DE BRITA, LANÇAMENTO MECANIZADO. AF_06/2020	MOVT - MOVIMENTO DE TERRA	m³	0,3733000
Composição Auxiliar	100475	SINAPI	ARGAMASSA TRAÇO 1:3 (EM VOLUME DE CIMENTO E AREIA MÉDIA ÚMIDA) COM ADIÇÃO DE IMPERMEABILIZANTE, PREPARO MECÂNICO COM BETONEIRA 400 L. AF_08/2019	SEDI - SERVIÇOS DIVERSOS	m³	0,0146000
Insumo	00043446	SINAPI	ANEL EM CONCRETO ARMADO, PERFURADO, PARA FOSSAS SEPTICAS E SUMIDOUROS, SEM FUNDO, DIAMETRO INTERNO DE 2,00 M E ALTURA DE 0,50 M	Material	UN	4,0000000

0088

Curva ABC de Serviços

Código	Banco	Descrição	Tipo	Und	Quant.	Peso (%)	Peso Acumulado (%)
104488	SINAPI	COMPOSIÇÃO PARAMÉTRICA PARA EXECUÇÃO DE ESTRUTURAS DE CONCRETO ARMADO, PARA EDIFICAÇÃO INSTITUCIONAL TÉRREA, FCK = 25 MPA. AF_11/2022	FUES - FUNDAÇÕES E ESTRUTURAS	m²	82,01	14,81	14,81
C4460	SEINFRA	MADEIRAMENTO P/ TELHA CERÂMICA - (RIPA, CAIBRO, LINHA)	0	m²	855,62	6,32	21,13
87257	SINAPI	REVESTIMENTO CERÂMICO PARA PISO COM PLACAS TIPO ESMALTADA DE DIMENSÕES 60X60 CM APLICADA EM AMBIENTES DE ÁREA MAIOR QUE 10 M2. AF_02/2023_PE	PISO - PISOS	m²	885,16	4,60	25,73
C0073	SEINFRA	ALVENARIA DE TIJOLO CERÂMICO FURADO (9x19x19)cm C/ARGAMASSA MISTA DE CAL HIDRATADA ESP.=10cm (1:2:8)	0	m²	1.040,53	4,46	30,19
96116	SINAPI	FORRO EM RÉGUAS DE PVC, FRISADO, PARA AMBIENTES COMERCIAIS, INCLUSIVE ESTRUTURA BIDIRECIONAL DE FIXAÇÃO. AF_08/2023_PS	REVE - REVESTIMENTO E TRATAMENTO DE SUPERFÍCIES	m²	855,62	4,27	34,46
92270	SINAPI	FABRICAÇÃO DE FÔRMA PARA VIGAS, COM MADEIRA SERRADA, E = 25 MM. AF_09/2020	FUES - FUNDAÇÕES E ESTRUTURAS	m²	360,4	4,23	38,69
87767	SINAPI	CONTRAPISO EM ARGAMASSA TRAÇO 1:4 (CIMENTO E AREIA), PREPARO MANUAL, APLICADO EM ÁREAS MOLHADAS SOBRE IMPERMEABILIZAÇÃO, ACABAMENTO NÃO REFORÇADO, ESPESSURA 4CM. AF_07/2021	PISO - PISOS	m²	883,66	4,20	42,89
C0328	SEINFRA	ATERRO C/COMPACTAÇÃO MECÂNICA E CONTROLE, MAT. DE AQUISIÇÃO	0	m³	441,83	3,14	46,03
94445	SINAPI	TELHAMENTO COM TELHA CERÂMICA CAPA-CANAL, TIPO PLAN, COM ATÉ 2 ÁGUAS, INCLUSO TRANSPORTE VERTICAL. AF_07/2019	COBE - COBERTURA	m²	855,62	3,09	49,12
12354	ORSE	Reboco interno de parede, espessura 0,5cm, com argamassa 1:2 cal e areia	Pisos com Pedras	m²	1.577,06	3,01	52,13
96520	SINAPI	LASTRO DE CONCRETO MAGRO, APLICADO EM PISOS, LAJES SOBRE SOLO OU RADIERS. AF_01/2024	FUES - FUNDAÇÕES E ESTRUTURAS	m³	54,15	2,97	55,10
CPU-2047	Próprio	PISO EMBORRACHADO, DRENANTE E ANTI-IMPACTO, COMPOSTO POR PARTÍCULAS DE BORRACHA RECICLADA PRENSADA, PIGMENTADA E ATÓXICA, 50X50X2,5CM (FORNECIMENTO E EXECUÇÃO)	ASTU - ASSENTAMENTO DE TUBOS E PECAS	m²	147,29	2,85	57,95
104612	SINAPI	REVESTIMENTO CERÂMICO PARA PAREDES INTERNAS COM PLACAS TIPO ESMALTADA DE DIMENSÕES 60X60 CM APLICADAS A MEIA ALTURA DAS PAREDES. AF_02/2023_PE	REVE - REVESTIMENTO E TRATAMENTO DE SUPERFÍCIES	m²	341,06	2,55	60,50
94965	SINAPI	CONCRETO FCK = 25MPA, TRAÇO 1:2,3:2,7 (EM MASSA SECA DE CIMENTO/ AREIA MÉDIA/ BRITA 1) - PREPARO MECÂNICO COM BETONEIRA 400 L. AF_05/2021	FUES - FUNDAÇÕES E ESTRUTURAS	m³	64,5	2,53	63,03
C2666	SEINFRA	VERGA RETA DE CONCRETO ARMADO	0	m³	18,81	2,32	65,34
88497	SINAPI	EMASSAMENTO COM MASSA LÁTEX, APLICAÇÃO EM PAREDE, DUAS DEMÃOS, LIXAMENTO MANUAL. AF_04/2023	PINT - PINTURAS	m²	1.836,0	2,19	67,53
96545	SINAPI	ARMAÇÃO DE BLOCO UTILIZANDO AÇO CA-50 DE 8 MM - MONTAGEM. AF_01/2024	FUES - FUNDAÇÕES E ESTRUTURAS	KG	1.897,1	2,08	69,61
11166	ORSE	Cabo cobre flexível, não hologenado, 2,5mm2 - 450/750V / 70°	Pontos de Suprimento de Energia Convencionais	m	3.917,0	2,08	71,69
88489	SINAPI	PINTURA LÁTEX ACRÍLICA PREMIUM, APLICAÇÃO MANUAL EM PAREDES, DUAS DEMÃOS. AF_06/2023	PINT - PINTURAS	m²	1.836,0	1,95	73,64
CP03	Próprio	ADMINISTRAÇÃO CENTRA DE OBRA	SEOP - SERVIÇOS OPERACIONAIS	UND	6,0	1,89	75,53
96536	SINAPI	FABRICAÇÃO, MONTAGEM E DESMONTAGEM DE FÔRMA PARA VIGA BALDRAME, EM MADEIRA SERRADA, E=25 MM, 4 UTILIZAÇÕES. AF_01/2024	FUES - FUNDAÇÕES E ESTRUTURAS	m²	362,7	1,85	77,38
90843	SINAPI	KIT DE PORTA DE MADEIRA PARA PINTURA, SEMI-OCA (LEVE OU MÉDIA), PADRÃO MÉDIO, 80X210CM, ESPESSURA DE 3,5CM, ITENS INCLUSOS: DOBRADIÇAS, MONTAGEM E INSTALAÇÃO DO BATENTE, FECHADURA COM EXECUÇÃO DO FURO - FORNECIMENTO E INSTALAÇÃO. AF_12/2019	ESQV - ESQUADRIAS/FERRAGENS/VIDROS	UN	18,0	1,49	78,87
96535	SINAPI	FABRICAÇÃO, MONTAGEM E DESMONTAGEM DE FÔRMA PARA SAPATA, EM MADEIRA SERRADA, E=25 MM, 4 UTILIZAÇÕES. AF_01/2024	FUES - FUNDAÇÕES E ESTRUTURAS	m²	156,5	1,49	80,36
96543	SINAPI	ARMAÇÃO DE BLOCO UTILIZANDO AÇO CA-60 DE 5 MM - MONTAGEM. AF_01/2024	FUES - FUNDAÇÕES E ESTRUTURAS	KG	921,1	1,25	81,61
11187	ORSE	Cabo cobre flexível, não hologenado, 4,0mm2 - 450/750V / 70°	Pontos de Suprimento de Energia Convencionais	m	1.950,0	1,22	82,83
C0776	SEINFRA	CHAPISCO C/ ARGAMASSA DE CIMENTO E AREIA S/PENEIRAR TRAÇO 1:3 ESP.= 5mm P/ PAREDE	0	m²	2.177,06	1,09	83,93
C4729	SEINFRA	CERCA/GRADIL NYLOFOR H=2,03M, MALHA 5 X 20CM - FIO 4,30MM, COM FIXADORES DE POLIAMIDA EM POSTE 40 x 60 MM CHUMBADOS EM BASE DE CONCRETO (EXCLUSIVE ESTA) , REVESTIDOS EM POLIESTER POR PROCESSO DE PINTURA ELETROSTÁTICA (GRADIL E POSTE), NAS CORES VERDE OU BRANCA - FORNECIMENTO E INSTALAÇÃO	0	M	48,3	1,07	84,99
92762	SINAPI	ARMAÇÃO DE PILAR OU VIGA DE ESTRUTURA CONVENCIONAL DE CONCRETO ARMADO UTILIZANDO AÇO CA-50 DE 10,0 MM - MONTAGEM. AF_06/2022	FUES - FUNDAÇÕES E ESTRUTURAS	KG	1.366,0	1,03	86,03
96122	SINAPI	ACABAMENTOS PARA FORRO (RODA-FORRO EM MADEIRA PINUS). AF_08/2023	REVE - REVESTIMENTO E TRATAMENTO DE SUPERFÍCIES	M	302,8	0,89	86,92
92759	SINAPI	ARMAÇÃO DE PILAR OU VIGA DE ESTRUTURA CONVENCIONAL DE CONCRETO ARMADO UTILIZANDO AÇO CA-60 DE 5,0 MM - MONTAGEM. AF_06/2022	FUES - FUNDAÇÕES E ESTRUTURAS	KG	816,6	0,79	87,70
C0660	SEINFRA	CALHA DE CHAPA GALVANIZADA 26 DESENVOLVIMENTO 33cm	0	M	171,35	0,76	88,46
561	ORSE	Luminária calha sobrepor p/lamp.fluorescente 2x40w ou LED 18 à 20W. completa,incl.reator eletronico e lampadas. Rev 03_06/2024	Luminárias Internas	un	80,0	0,71	89,17

94573	SINAPI	JANELA DE ALUMÍNIO DE CORRER COM 4 FOLHAS PARA VIDROS (VIDROS INCLUSOS), COM BANDEIRA, BATENTE/ REQUADRO 6 A 14 CM, ACABAMENTO COM ACETATO OU BRILHANTE, FIXAÇÃO COM PARAFUSO, SEM GUARNIÇÃO/ ALIZAR, DIMENSÕES 150X120 CM, VEDAÇÃO COM SILICONE, EXCLUSIVE CONTRAMARCO - FORNECIMENTO E INSTALAÇÃO. AF_11/2024	ESQV - ESQUADRIAS/FERRAGENS/VIDROS	m²	22,4	0,59	89,76
92761	SINAPI	ARMAÇÃO DE PILAR OU VIGA DE ESTRUTURA CONVENCIONAL DE CONCRETO ARMADO UTILIZANDO AÇO CA-50 DE 8,0 MM - MONTAGEM. AF_06/2022	FUES - FUNDAÇÕES E ESTRUTURAS	KG	669,0	0,57	90,33
C4819	SEINFRA	PISO INTERTRAVADO TIPO TIJOLINHO (20X10X6)CM 35MPA, COR CINZA - COMPACTAÇÃO MECANIZADA	0	m²	147,29	0,56	90,89
91835	SINAPI	ELETRODUTO FLEXÍVEL CORRUGADO REFORÇADO, PVC, DN 25 MM (3/4"), PARA CIRCUITOS TERMINAIS, INSTALADO EM FORRO - FORNECIMENTO E INSTALAÇÃO. AF_03/2023	INEL - INSTALAÇÃO ELÉTRICA/ELETRIFICAÇÃO E ILUMINAÇÃO EXTERNA	M	381,0	0,55	91,44
C2284	SEINFRA	SOLEIRA DE GRANITO L= 15cm	0	M	77,6	0,50	91,94
88485	SINAPI	FUNDO SELADOR ACRÍLICO, APLICAÇÃO MANUAL EM PAREDE, UMA DEMÃO. AF_04/2023	PINT - PINTURAS	m²	1.836,0	0,46	92,40
94570	SINAPI	JANELA DE ALUMÍNIO DE CORRER COM 2 FOLHAS PARA VIDROS (VIDROS INCLUSOS), BATENTE/ REQUADRO 6 A 14 CM, ACABAMENTO COM ACETATO OU BRILHANTE, FIXAÇÃO COM PARAFUSO, SEM GUARNIÇÃO/ ALIZAR, DIMENSÕES 100X120 CM, VEDAÇÃO COM SILICONE, EXCLUSIVE CONTRAMARCO - FORNECIMENTO E INSTALAÇÃO. AF_11/2024	ESQV - ESQUADRIAS/FERRAGENS/VIDROS	m²	18,9	0,45	92,85
102257	SINAPI	DIVISORIA SANITÁRIA, TIPO CABINE, EM PAINEL DE GRANILITE, ESP = 3CM, ASSENTADO COM ARGAMASSA COLANTE AC III-E, EXCLUSIVE FERRAGENS. AF_01/2021	PARE - PAREDES/PAINEIS	m²	18,72	0,43	93,27
C2664	SEINFRA	VENTILADOR DE TETO METÁLICO	0	UN	21,0	0,40	93,68
C1630	SEINFRA	LOCAÇÃO DA OBRA - EXECUÇÃO DE GABARITO	0	m²	717,25	0,35	94,02
95463	SINAPI	FOSSA SÉPTICA EM ALVENARIA DE TIJOLO CERÂMICO MACIÇO, DIMENSÕES EXTERNAS DE 1,90X1,10X1,40 M, VOLUME DE 1.500 LITROS, REVESTIDO INTERNAMENTE COM MASSA ÚNICA E IMPERMEABILIZANTE E COM TAMPA DE CONCRETO ARMADO COM ESPESSURA DE 8 CM	INHI - INSTALAÇÕES HIDROS SANITÁRIAS	UN	2,0	0,31	94,33
88650	SINAPI	RODAPÉ CERÂMICO DE 7CM DE ALTURA COM PLACAS TIPO ESMALTADA DE DIMENSÕES 60X60CM. AF_02/2023	PISO - PISOS	M	302,8	0,29	94,62
C4463	SEINFRA	CUMEEIRA TELHA CERÂMICA, EMBOÇADA	0	M	137,2	0,28	94,90
91341	SINAPI	PORTA EM ALUMÍNIO DE ABRIR TIPO VENEZIANA COM GUARNIÇÃO, FIXAÇÃO COM PARAFUSOS - FORNECIMENTO E INSTALAÇÃO. AF_12/2019	ESQV - ESQUADRIAS/FERRAGENS/VIDROS	m²	5,76	0,27	95,17
9290	ORSE	Portão de ferro de abrir, quadro em tubo de aço galv.1 1/2", barra quadrada 1/2" na vertical e barra chata de 1 x 3/16" na horizontal, inclusive dobradiças e e ferrolho	Esquadrias de Ferro	m²	9,96	0,26	95,43
93358	SINAPI	ESCAVAÇÃO MANUAL DE VALA. AF_09/2024	MOVT - MOVIMENTO DE TERRA	m³	41,63	0,25	95,68
98062	SINAPI	SUMIDOURO CIRCULAR, EM CONCRETO PRÉ-MOLDADO, DIÂMETRO INTERNO = 1,88 M, ALTURA INTERNA = 2,00 M, ÁREA DE INFILTRAÇÃO 13,1 M² (PARA 5 CONTRIBUINTES). AF_12/2020	INHI - INSTALAÇÕES HIDROS SANITÁRIAS	UN	1,0	0,25	95,93
96544	SINAPI	ARMAÇÃO DE BLOCO UTILIZANDO AÇO CA-50 DE 6,3 MM - MONTAGEM. AF_01/2024	FUES - FUNDAÇÕES E ESTRUTURAS	KG	198,2	0,24	96,17
98509	SINAPI	PLANTIO DE ARBUSTO OU CERCA VIVA. AF_07/2024	URBA - URBANIZAÇÃO	UN	30,0	0,22	96,39
91840	SINAPI	ELETRODUTO FLEXÍVEL CORRUGADO, PEAD, DN 40 MM (1 1/4"), PARA CIRCUITOS TERMINAIS, INSTALADO EM FORRO - FORNECIMENTO E INSTALAÇÃO. AF_03/2023	INEL - INSTALAÇÃO ELÉTRICA/ELETRIFICAÇÃO E ILUMINAÇÃO EXTERNA	M	145,0	0,22	96,61
103689	SINAPI	FORNECIMENTO E INSTALAÇÃO DE PLACA DE OBRA COM CHAPA GALVANIZADA E ESTRUTURA DE MADEIRA. AF_03/2022_PS	PAVI - PAVIMENTAÇÃO	m²	6,0	0,19	96,81
100858	SINAPI	MICTÓRIO SIFONADO LOUÇA BRANCA - PADRÃO MÉDIO - FORNECIMENTO E INSTALAÇÃO. AF_01/2020	INHI - INSTALAÇÕES HIDROS SANITÁRIAS	UN	3,0	0,16	96,96
190429	SBC	BANCADA EM GRANITO CINZA ANDORINHA	APARELHOS SANITARIOS	m²	4,51	0,15	97,12
94569	SINAPI	JANELA DE ALUMÍNIO TIPO MAXIM-AR, BATENTE/ REQUADRO 3 A 14 CM, VIDRO INCLUSO, FIXAÇÃO COM PARAFUSO, SEM GUARNIÇÃO/ ALIZAR, DIMENSÕES 60X80 (A X L) CM, SEM ACABAMENTO, VEDAÇÃO COM SILICONE, EXCLUSIVE CONTRAMARCO - FORNECIMENTO E INSTALAÇÃO. AF_11/2024	ESQV - ESQUADRIAS/FERRAGENS/VIDROS	m²	3,2	0,14	97,26
92000	SINAPI	TOMADA BAIXA DE EMBUTIR (1 MÓDULO), 2P+T 10 A, INCLUINDO SUPORTE E PLACA - FORNECIMENTO E INSTALAÇÃO. AF_03/2023	INEL - INSTALAÇÃO ELÉTRICA/ELETRIFICAÇÃO E ILUMINAÇÃO EXTERNA	UN	69,0	0,14	97,40
4883	ORSE	Caixa de inspeção 0.60 x 0.60 x 0.60m	Caixas de Passagem em alvenaria de tijolos macicos	un	3,0	0,14	97,54
95469	SINAPI	VASO SANITARIO SIFONADO CONVENCIONAL COM LOUÇA BRANCA - FORNECIMENTO E INSTALAÇÃO. AF_01/2020	INHI - INSTALAÇÕES HIDROS SANITÁRIAS	UN	6,0	0,13	97,67
91837	SINAPI	ELETRODUTO FLEXÍVEL CORRUGADO REFORÇADO, PVC, DN 32 MM (1"), PARA CIRCUITOS TERMINAIS, INSTALADO EM FORRO - FORNECIMENTO E INSTALAÇÃO. AF_03/2023	INEL - INSTALAÇÃO ELÉTRICA/ELETRIFICAÇÃO E ILUMINAÇÃO EXTERNA	M	66,0	0,12	97,79
5048	ORSE	Caixa d'agua de polietileno - instalada, exceto base de apoio, cap. 1000 litros	Reservatórios	un	2,0	0,12	97,90
2311	ORSE	Pintura de acabamento com lixamento, aplicação de 01 demão de jnta à base dezarcão e 02 demãos de tinta esmalte	Esmalte Sintético / Óleo	m²	59,92	0,11	98,02
C3451	SEINFRA	LIXEIRA EM FIBRA DE VIDRO CAP.=40L e DIAM.=35cm	0	UN	4,0	0,10	98,12
100866	SINAPI	BARRA DE APOIO RETA, EM ACO INOX POLIDO, COMPRIMENTO 60CM, FIXADA NA PAREDE - FORNECIMENTO E INSTALAÇÃO. AF_01/2020	INHI - INSTALAÇÕES HIDROS SANITÁRIAS	UN	4,0	0,10	98,21
1504	ORSE	Extintor de dióxido de carbono (CO2), capacidade 6 kg, tempo de descarga 16s,Normas NBR9444 e 11716	Equipamentos para Combate a Incêndio	un	2,0	0,10	98,31

100875	SINAPI	BANCO ARTICULADO, EM ACO INOX, PARA PCD, FIXADO NA PAREDE - FORNECIMENTO E INSTALAÇÃO. AF_01/2020	INHI - INSTALAÇÕES HIDROS SANITÁRIAS	UN	1,0	0,09	98,40
C3000	SEINFRA	GANGORRA C/ 03 PRANCHAS, CONFECÇÃO EM TUBO VAPOR E PINTURA ESMALTE SINTÉTICO	0	UN	1,0	0,08	98,48
C4635	SEINFRA	BACIA SANITÁRIA PARA CADEIRANTES C/ ASSENTO (ABERTURA FRONTAL)	0	UN	1,0	0,08	98,56
86936	SINAPI	CUBA DE EMBUTIR DE AÇO INOXIDÁVEL MÉDIA, INCLUSO VÁLVULA TIPO AMERICANA E SIFÃO TIPO GARRAFA EM METAL CROMADO - FORNECIMENTO E INSTALAÇÃO. AF_01/2020	INHI - INSTALAÇÕES HIDROS SANITÁRIAS	UN	2,0	0,08	98,64
9787	ORSE	Tampo pré-moldado em concreto para bancos	Concreto Armado	m³	0,43	0,07	98,71
86901	SINAPI	CUBA DE EMBUTIR OVAL EM LOUÇA BRANCA, 35 X 50CM OU EQUIVALENTE - FORNECIMENTO E INSTALAÇÃO. AF_01/2020	INHI - INSTALAÇÕES HIDROS SANITÁRIAS	UN	6,0	0,07	98,78
91993	SINAPI	TOMADA ALTA DE EMBUTIR (1 MÓDULO), 2P+T 20 A, INCLUINDO SUPORTE E PLACA - FORNECIMENTO E INSTALAÇÃO. AF_03/2023	INEL - INSTALAÇÃO ELÉTRICA/ELETRIFICAÇÃO E ILUMINAÇÃO EXTERNA	UN	20,0	0,06	98,84
C3645	SEINFRA	ESCORREGADOR PEQUENO, CONFECÇÃO EM TUBO VAPOR E PINTURA ESMALTE SINTÉTICO	0	UN	1,0	0,06	98,90
91959	SINAPI	INTERRUPTOR SIMPLES (2 MÓDULOS), 10A/250V, INCLUINDO SUPORTE E PLACA - FORNECIMENTO E INSTALAÇÃO. AF_03/2023	INEL - INSTALAÇÃO ELÉTRICA/ELETRIFICAÇÃO E ILUMINAÇÃO EXTERNA	UN	18,0	0,05	98,95
86906	SINAPI	TORNEIRA CROMADA DE MESA, 1/2" OU 3/4", PARA LAVATÓRIO, PADRÃO POPULAR - FORNECIMENTO E INSTALAÇÃO. AF_01/2020	INHI - INSTALAÇÕES HIDROS SANITÁRIAS	UN	7,0	0,05	99,00
101875	SINAPI	QUADRO DE DISTRIBUIÇÃO DE ENERGIA EM CHAPA DE AÇO GALVANIZADO, DE EMBUTIR, COM BARRAMENTO TRIFÁSICO, PARA 12 DISJUNTORES DIN 100A - FORNECIMENTO E INSTALAÇÃO. AF_07/2025	INEL - INSTALAÇÃO ELÉTRICA/ELETRIFICAÇÃO E ILUMINAÇÃO EXTERNA	UN	2,0	0,05	99,05
93382	SINAPI	REATERRO MANUAL DE VALAS, COM COMPACTADOR DE SOLOS DE PERCUSSÃO. AF_08/2023	MOVT - MOVIMENTO DE TERRA	m³	27,75	0,05	99,10
C3641	SEINFRA	BALANÇO ANDORINHA C/02 CADEIRAS, CONFECÇÃO EM TUBO VAPOR E PINTURA ESMALTE SINTÉTICO	0	UN	1,0	0,05	99,15
89800	SINAPI	TUBO PVC, SERIE NORMAL, ESGOTO PREDIAL, DN 100 MM, FORNECIDO E INSTALADO EM PRUMADA DE ESGOTO SANITÁRIO OU VENTILAÇÃO. AF_08/2022	INHI - INSTALAÇÕES HIDROS SANITÁRIAS	M	26,0	0,05	99,20
7350	ORSE	Lavatório louça de canto (Deca-Izy, ref L-10117 ou similar) sem coluna, c/ sifão cromado, válvula cromada, engate cromado, exclusive torneira	Louças e Metais Sanitários	un	1,0	0,05	99,24
11334	ORSE	Caixa de gordura 0.60 x 0.60 x 0.60m	Caixas de Passagem em alvenaria de tijolos macicos	un	1,0	0,05	99,29
2313	ORSE	Pintura de acabamento com aplicação de 01 demão de esmalte sintético sobre madeira - R1	Esmalte Sintético / Óleo	m²	60,48	0,04	99,33
C1969	SEINFRA	PORTA DE AÇO EM CHAPA ONDULADA OU GRADES DE ENROLAR	0	m²	1,5	0,04	99,37
94792	SINAPI	REGISTRO DE GAVETA BRUTO, LATÃO, ROSCÁVEL, 1", COM ACABAMENTO E CANOPLA CROMADOS - FORNECIMENTO E INSTALAÇÃO. AF_08/2021	INHI - INSTALAÇÕES HIDROS SANITÁRIAS	UN	6,0	0,03	99,40
C1095	SEINFRA	DISJUNTOR MONOPOLAR EM QUADRO DE DISTRIBUIÇÃO 20A	0	UN	20,0	0,03	99,43
89711	SINAPI	TUBO PVC, SERIE NORMAL, ESGOTO PREDIAL, DN 40 MM, FORNECIDO E INSTALADO EM RAMAL DE DESCARGA OU RAMAL DE ESGOTO SANITÁRIO. AF_08/2022	INHI - INSTALAÇÕES HIDROS SANITÁRIAS	M	23,05	0,03	99,47
86910	SINAPI	TORNEIRA CROMADA TUBO MÓVEL, DE PAREDE, 1/2" OU 3/4", PARA PIA DE COZINHA, PADRÃO MÉDIO - FORNECIMENTO E INSTALAÇÃO. AF_01/2020	INHI - INSTALAÇÕES HIDROS SANITÁRIAS	UN	2,0	0,03	99,49
89798	SINAPI	TUBO PVC, SERIE NORMAL, ESGOTO PREDIAL, DN 50 MM, FORNECIDO E INSTALADO EM PRUMADA DE ESGOTO SANITÁRIO OU VENTILAÇÃO. AF_08/2022	INHI - INSTALAÇÕES HIDROS SANITÁRIAS	M	31,2	0,03	99,52
822	ORSE	Cordoalha de cobre nu 35mm2 (1 awg) e isoladores para pára-raios	Pára-raios	m	6,0	0,02	99,54
98510	SINAPI	PLANTIO DE ÁRVORE ORNAMENTAL COM ALTURA DE MUDA MENOR OU IGUAL A 2,00 M. AF_07/2024	URBA - URBANIZAÇÃO	UN	2,0	0,02	99,56
90373	SINAPI	JOELHO 90 GRAUS COM BUCHA DE LATÃO, PVC, SOLDÁVEL, DN 25MM, X 1/2 INSTALADO EM RAMAL OU SUB-RAMAL DE ÁGUA - FORNECIMENTO E INSTALAÇÃO. AF_06/2022	INHI - INSTALAÇÕES HIDROS SANITÁRIAS	UN	24,0	0,02	99,58
89707	SINAPI	CAIXA SIFONADA, PVC, DN 100 X 100 X 50 MM, JUNTA ELÁSTICA, FORNECIDA E INSTALADA EM RAMAL DE DESCARGA OU EM RAMAL DE ESGOTO SANITÁRIO. AF_08/2022	INHI - INSTALAÇÕES HIDROS SANITÁRIAS	UN	6,0	0,02	99,60
3239	ORSE	Placa de inauguração de obra em alumínio 0,15 x 0,39 m	Conversão InfoWOrca	un	1,0	0,02	99,62
91953	SINAPI	INTERRUPTOR SIMPLES (1 MÓDULO), 10A/250V, INCLUINDO SUPORTE E PLACA - FORNECIMENTO E INSTALAÇÃO. AF_03/2023	INEL - INSTALAÇÃO ELÉTRICA/ELETRIFICAÇÃO E ILUMINAÇÃO EXTERNA	UN	10,0	0,02	99,64
89447	SINAPI	TUBO, PVC, SOLDÁVEL, DE 32MM, INSTALADO EM PRUMADA DE ÁGUA - FORNECIMENTO E INSTALAÇÃO. AF_06/2022	INHI - INSTALAÇÕES HIDROS SANITÁRIAS	M	27,65	0,02	99,66
97667	SINAPI	ELETRODUTO FLEXÍVEL CORRUGADO, PEAD, DN 50 (1 1/2"), PARA REDE ENTERRADA DE DISTRIBUIÇÃO DE ENERGIA ELÉTRICA - FORNECIMENTO E INSTALAÇÃO. AF_12/2021	INEL - INSTALAÇÃO ELÉTRICA/ELETRIFICAÇÃO E ILUMINAÇÃO EXTERNA	M	32,0	0,02	99,68
89799	SINAPI	TUBO PVC, SERIE NORMAL, ESGOTO PREDIAL, DN 75 MM, FORNECIDO E INSTALADO EM PRUMADA DE ESGOTO SANITÁRIO OU VENTILAÇÃO. AF_08/2022	INHI - INSTALAÇÕES HIDROS SANITÁRIAS	M	12,5	0,02	99,70
9379	ORSE	Haste cobreada copperweld p/aterramento d= 5/8" x 2,40m	Conversão InfoWOrca	un	6,0	0,02	99,71
C1092	SEINFRA	DISJUNTOR MONOPOLAR EM QUADRO DE DISTRIBUIÇÃO 10A	0	UN	10,0	0,02	99,73
100849	SINAPI	ASSENTO SANITÁRIO CONVENCIONAL - FORNECIMENTO E INSTALACAO. AF_01/2020	INHI - INSTALAÇÕES HIDROS SANITÁRIAS	UN	6,0	0,02	99,75
89724	SINAPI	JOELHO 90 GRAUS, PVC, SERIE NORMAL, ESGOTO PREDIAL, DN 40 MM, JUNTA SOLDÁVEL, FORNECIDO E INSTALADO EM RAMAL DE DESCARGA OU RAMAL DE ESGOTO SANITÁRIO. AF_08/2022	INHI - INSTALAÇÕES HIDROS SANITÁRIAS	UN	24,0	0,02	99,76
89861	SINAPI	JUNÇÃO SIMPLES, PVC, SERIE NORMAL, ESGOTO PREDIAL, DN 100 X 100 MM, JUNTA ELÁSTICA, FORNECIDO E INSTALADO EM SUBCOLETOR AÉREO DE ESGOTO SANITÁRIO. AF_08/2022	INHI - INSTALAÇÕES HIDROS SANITÁRIAS	UN	4,0	0,02	99,78

C3059	SEINFRA	TANQUE DE LAVAR DE CIMENTO (1.00x0.50)m COMPLETA C/ TORNEIRA DE METAL - PADRÃO POPULAR	0	UN	1,0	0,01	99,79
89440	SINAPI	TE, PVC, SOLDÁVEL, DN 25MM, INSTALADO EM RAMAL DE DISTRIBUIÇÃO DE ÁGUA - FORNECIMENTO E INSTALAÇÃO. AF_06/2022	INHI - INSTALAÇÕES HIDROS SANITÁRIAS	UN	18,0	0,01	99,81
94498	SINAPI	REGISTRO DE GAVETA BRUTO, LATÃO, ROSCÁVEL, 2" - FORNECIMENTO E INSTALAÇÃO. AF_08/2021	INHI - INSTALAÇÕES HIDROS SANITÁRIAS	UN	2,0	0,01	99,82
89823	SINAPI	LUVA DE CORRER, PVC, SERIE NORMAL, ESGOTO PREDIAL, DN 100 MM, JUNTA ELÁSTICA, FORNECIDO E INSTALADO EM PRUMADA DE ESGOTO SANITÁRIO OU VENTILAÇÃO. AF_08/2022	INHI - INSTALAÇÕES HIDROS SANITÁRIAS	UN	6,0	0,01	99,84
86885	SINAPI	ENGATE FLEXÍVEL EM PLÁSTICO BRANCO, 1/2" X 40CM - FORNECIMENTO E INSTALAÇÃO. AF_01/2020	INHI - INSTALAÇÕES HIDROS SANITÁRIAS	UN	15,0	0,01	99,85
89744	SINAPI	JOELHO 90 GRAUS, PVC, SERIE NORMAL, ESGOTO PREDIAL, DN 100 MM, JUNTA ELÁSTICA, FORNECIDO E INSTALADO EM RAMAL DE DESCARGA OU RAMAL DE ESGOTO SANITÁRIO. AF_08/2022	INHI - INSTALAÇÕES HIDROS SANITÁRIAS	UN	7,0	0,01	99,86
89446	SINAPI	TUBO, PVC, SOLDÁVEL, DE 25MM, INSTALADO EM PRUMADA DE ÁGUA - FORNECIMENTO E INSTALAÇÃO. AF_06/2022	INHI - INSTALAÇÕES HIDROS SANITÁRIAS	M	31,9	0,01	99,87
97599	SINAPI	LUMINÁRIA DE EMERGÊNCIA, COM 30 LÂMPADAS LED DE 2 W, SEM REATOR - FORNECIMENTO E INSTALAÇÃO. AF_09/2024	INEL - INSTALAÇÃO ELÉTRICA/ELETRIFICAÇÃO E ILUMINAÇÃO EXTERNA	UN	8,0	0,01	99,88
C1130	SEINFRA	DISJUNTOR TRIPOLAR EM QUADRO DE DISTRIBUIÇÃO 70A	0	UN	1,0	0,01	99,89
89408	SINAPI	JOELHO 90 GRAUS, PVC, SOLDÁVEL, DN 25MM, INSTALADO EM RAMAL DE DISTRIBUIÇÃO DE ÁGUA - FORNECIMENTO E INSTALAÇÃO. AF_06/2022	INHI - INSTALAÇÕES HIDROS SANITÁRIAS	UN	16,0	0,01	99,90
11853	ORSE	Placa de sinalizacao de seguranca contra incendio, fotoluminescente, retangular, *20 x 40* cm, em pvc *2* mm anti-chamas (simbolos, cores e pictogramas conforme nbr 13434)	Sinalização Vertical	Un	7,0	0,01	99,91
101876	SINAPI	QUADRO DE DISTRIBUIÇÃO DE ENERGIA EM PVC, DE EMBUTIR, SEM BARRAMENTO, PARA 6 DISJUNTORES - FORNECIMENTO E INSTALAÇÃO. AF_07/2025	INEL - INSTALAÇÃO ELÉTRICA/ELETRIFICAÇÃO E ILUMINAÇÃO EXTERNA	UN	1,0	0,01	99,92
89785	SINAPI	JUNÇÃO SIMPLES, PVC, SERIE NORMAL, ESGOTO PREDIAL, DN 50 X 50 MM, JUNTA ELÁSTICA, FORNECIDO E INSTALADO EM RAMAL DE DESCARGA OU RAMAL DE ESGOTO SANITÁRIO. AF_08/2022	INHI - INSTALAÇÕES HIDROS SANITÁRIAS	UN	4,0	0,01	99,93
C4649	SEINFRA	SINALIZAÇÃO PARA EXTINTOR	0	UN	2,0	0,01	99,93
C1127	SEINFRA	DISJUNTOR TRIPOLAR EM QUADRO DE DISTRIBUIÇÃO 50A	0	UN	1,0	0,01	99,94
C1122	SEINFRA	DISJUNTOR TRIPOLAR EM QUADRO DE DISTRIBUIÇÃO 25A	0	UN	1,0	0,01	99,95
92023	SINAPI	INTERRUPTOR SIMPLES (1 MÓDULO) COM 1 TOMADA DE EMBUTIR 2P+T 10 A, INCLUINDO SUPORTE E PLACA - FORNECIMENTO E INSTALAÇÃO. AF_03/2023	INEL - INSTALAÇÃO ELÉTRICA/ELETRIFICAÇÃO E ILUMINAÇÃO EXTERNA	UN	2,0	0,01	99,95
94771	SINAPI	ADAPTADOR COM FLANGES LIVRES, CPVC, ROSCÁVEL, DN 22 MM, INSTALADO EM RESERVAÇÃO DE ÁGUA DE EDIFICAÇÃO QUE POSSUA RESERVATÓRIO DE FIBRA/FIBROCIMENTO - FORNECIMENTO E INSTALAÇÃO. AF_06/2016	INHI - INSTALAÇÕES HIDROS SANITÁRIAS	UN	2,0	0,01	99,96
89783	SINAPI	JUNÇÃO SIMPLES, PVC, SERIE NORMAL, ESGOTO PREDIAL, DN 40 MM, JUNTA SOLDÁVEL, FORNECIDO E INSTALADO EM RAMAL DE DESCARGA OU RAMAL DE ESGOTO SANITÁRIO. AF_08/2022	INHI - INSTALAÇÕES HIDROS SANITÁRIAS	UN	6,0	0,01	99,97
C2506	SEINFRA	TORNEIRA DE PRESSÃO P/JARDIM DE 3/4"	0	UN	2,0	0,00	99,97
89985	SINAPI	REGISTRO DE PRESSÃO BRUTO, LATÃO, ROSCÁVEL, 3/4", COM ACABAMENTO E CANOPLA CROMADOS - FORNECIMENTO E INSTALAÇÃO. AF_08/2021	INHI - INSTALAÇÕES HIDROS SANITÁRIAS	UN	1,0	0,00	99,97
89810	SINAPI	JOELHO 45 GRAUS, PVC, SERIE NORMAL, ESGOTO PREDIAL, DN 100 MM, JUNTA ELÁSTICA, FORNECIDO E INSTALADO EM PRUMADA DE ESGOTO SANITÁRIO OU VENTILAÇÃO. AF_08/2022	INHI - INSTALAÇÕES HIDROS SANITÁRIAS	UN	2,0	0,00	99,98
94704	SINAPI	ADAPTADOR COM FLANGE E ANEL DE VEDAÇÃO, PVC, SOLDÁVEL, DN 32 MM X 1", INSTALADO EM RESERVAÇÃO PREDIAL DE ÁGUA - FORNECIMENTO E INSTALAÇÃO. AF_04/2024	INHI - INSTALAÇÕES HIDROS SANITÁRIAS	UN	2,0	0,00	99,98
89443	SINAPI	TE, PVC, SOLDÁVEL, DN 32MM, INSTALADO EM RAMAL DE DISTRIBUIÇÃO DE ÁGUA - FORNECIMENTO E INSTALAÇÃO. AF_06/2022	INHI - INSTALAÇÕES HIDROS SANITÁRIAS	UN	3,0	0,00	99,99
89805	SINAPI	JOELHO 90 GRAUS, PVC, SERIE NORMAL, ESGOTO PREDIAL, DN 75 MM, JUNTA ELÁSTICA, FORNECIDO E INSTALADO EM PRUMADA DE ESGOTO SANITÁRIO OU VENTILAÇÃO. AF_08/2022	INHI - INSTALAÇÕES HIDROS SANITÁRIAS	UN	2,0	0,00	99,99
104351	SINAPI	TERMINAL DE VENTILAÇÃO, PVC, SÉRIE NORMAL, ESGOTO PREDIAL, DN 75 MM, JUNTA SOLDÁVEL, FORNECIDO E INSTALADO EM PRUMADA DE ESGOTO SANITÁRIO OU VENTILAÇÃO. AF_08/2022	INHI - INSTALAÇÕES HIDROS SANITÁRIAS	UN	2,0	0,00	99,99
89801	SINAPI	JOELHO 90 GRAUS, PVC, SERIE NORMAL, ESGOTO PREDIAL, DN 50 MM, JUNTA ELÁSTICA, FORNECIDO E INSTALADO EM PRUMADA DE ESGOTO SANITÁRIO OU VENTILAÇÃO. AF_08/2022	INHI - INSTALAÇÕES HIDROS SANITÁRIAS	UN	4,0	0,00	99,99
89726	SINAPI	JOELHO 45 GRAUS, PVC, SERIE NORMAL, ESGOTO PREDIAL, DN 40 MM, JUNTA SOLDÁVEL, FORNECIDO E INSTALADO EM RAMAL DE DESCARGA OU RAMAL DE ESGOTO SANITÁRIO. AF_08/2022	INHI - INSTALAÇÕES HIDROS SANITÁRIAS	UN	4,0	0,00	100,00
89732	SINAPI	JOELHO 45 GRAUS, PVC, SERIE NORMAL, ESGOTO PREDIAL, DN 50 MM, JUNTA ELÁSTICA, FORNECIDO E INSTALADO EM RAMAL DE DESCARGA OU RAMAL DE ESGOTO SANITÁRIO. AF_08/2022	INHI - INSTALAÇÕES HIDROS SANITÁRIAS	UN	2,0	0,00	100,00
89413	SINAPI	JOELHO 90 GRAUS, PVC, SOLDÁVEL, DN 32MM, INSTALADO EM RAMAL DE DISTRIBUIÇÃO DE ÁGUA - FORNECIMENTO E INSTALAÇÃO. AF_06/2022	INHI - INSTALAÇÕES HIDROS SANITÁRIAS	UN	2,0	0,00	100,00

0092

Obra	Bancos	B.D.I.	Encargos Sociais
CONSTRUÇÃO DE ESCOLA SANTA TEREZA - POV. ARAPARI	SINAPI - 07/2025 - Maranhão SBC - 08/2025 - Maranhão	23,38%	Desonerado: Horista: 114,08% Mensalista: 71,35%

BDI - BDI NÃO DESONERADO

GRUPO A	TAXA ADMINISTRATIVA DA ADMINISTRAÇÃO CENTRAL	
1	Administração Central	3,80%
	Total do Grupo	**3,80%**
GRUPO B	TAXA REPRESENTATIVA DOS RISCOS	
1	Riscos	0,50%
	Total do Grupo	**0,50%**
GRUPO C	TAXA REPRESENTATIVA SEGURO GARANTIA	
1	Risco	0,32%
	Total do Grupo	**0,32%**
GRUPO D	TAXA REPRESENTATIVA DAS DESPESAS FINANCEIRAS	
1	Despesas Financeiras	1,02%
	Total do Grupo	**1,02%**
GRUPO E	TAXA REPRESENTATIVA DO LUCRO	
1	Lucro	6,64%
	Total do Grupo	**6,64%**
GRUPO F	TAXA REPRESENTATIVA DA INCIDÊNCIA DOS IMPOSTOS (SOBRE O FATURAMENTO DA EMPRESA)	
1	ISS (IMPOSTO SOBRE SERVIÇOS) - MUNICIPAL	5,00%
2	COFINS - FEDERAL	3,00%
3	PIS (PROGRAMA DE INTREGRAÇÃO SOCIAL) - FEDERAL	0,65%
4	CRB -CONTRIBUIÇÃO INSS (SEM DESONERAÇÃO)	0,00%
	Total do Grupo	**8,65%**

FÓRMULA PARA O CÁLCULO DO BDI	(((1+A+B+C)*(1+D)*(1+E)/(1-F))-1)

Bonificação sobre despesas indiretas (B.D.I)= **23,38%**

ESTADO DO MARANHÃO
PREFEITURA MUNICIPAL DE JOÃO LISBOA
DEPARTAMENTO DE ENGENHARIA

0094

MEMORIAL DESCRITIVO

CONSTRUÇÃO DA UNIDADE ESCOLAR

POVOADO ARAPARI

717,25M² DE ÁREA CONSTRUÍDA

JOÃO LISBOA - MA.

OBJETIVO


Este Memorial Descritivo compreende um conjunto de discriminações técnicas, critérios, condições e procedimentos estabelecidos para a Construção da Unidade Escolar no Povoado Arapari, Município de João Lisboa-Ma, com 717,25m² de área construída total.

Qualquer dúvida, não só quanto à interpretação destas especificações, mas de qualquer outro documento, imediatamente deverá ser consultado a FISCALIZAÇÃO.

Independentemente do que aqui é preceituado, a execução de todo e qualquer serviço deverá obedecer rigorosamente às Normas Técnicas oficiais em vigor para cada caso.

Toda a execução da obra deverá ter como referência a planilha de quantitativos, o memorial descritivo e os projetos, documentos imprescindíveis para compra e aplicação dos materiais. Os quantitativos estimados em planilha devem ser conferidos no local pelo executor da obra, sendo de sua inteira responsabilidade na elaboração da proposta orçamentária e execução da obra.

Implantação

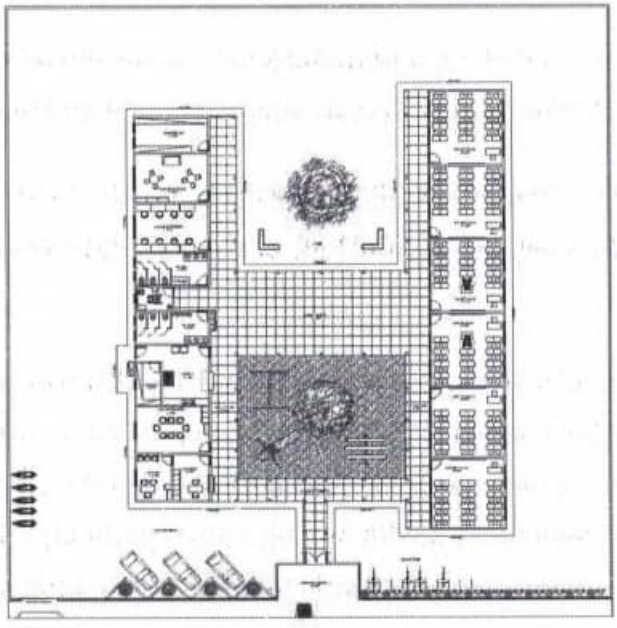

1. SERVIÇOS PRELIMINARES

1.1 Placa de Obra

Cabe ao CONSTRUTOR a responsabilidade de instalar no canteiro as placas dos órgãos responsáveis pela obra, conforme detalhamento a ser fornecido pela FISCALIZAÇÃO.

As placas deverão ser instaladas em posição de destaque no canteiro de obras, devendo a sua localização ser previamente aprovada pela FISCALIZAÇÃO.

O bota fora do material, será removido periodicamente de acordo com as necessidades.

2. Locação da Obra – Execução de Gabarito

É responsabilidade do CONSTRUTOR obter junto à Prefeitura Municipal a marcação dos alinhamentos a serem obedecidos quando da locação e marcação da obra.

A ocorrência de erro na locação da obra projetada implicará para o CONSTRUTOR na obrigação de proceder, por sua conta e nos prazos estipulados, as modificações, demolições e reposições que se tornarem necessárias, à juízo da FISCALIZAÇÃO, ficando além disso sujeito às sanções, multas e penalidades aplicáveis em cada caso particular, de acordo com o Contrato.

O projeto do canteiro de obra deverá prever todas as instalações provisórias necessárias ao seu bom funcionamento, como sejam, tapumes, barracão, escritório, sanitários, redes de água e de energia elétrica, etc. De acordo com a necessidade da obra. Deverão ser previstos locais destinados à armazenagem de todos os materiais a serem empregados na obra. O bota fora do material, será removido periodicamente de acordo com as necessidades.

3. INFRAESTRUTURA

A execução das fundações deverá satisfazer às normas da ABNT atinentes ao assunto, especialmente à NB-51 / ABNT e ao Código de Fundações e Escavações;

Para efeito destas especificações, entende-se por fundações os seguintes elementos estruturais: Blocos; Sapatas (Corridas ou Isoladas); "Radiers"; Estacas; Tubulões; Blocos de coroamento; Vigas de Equilíbrio e Cortinas.

A fundação, será do tipo direta, com blocos de concreto armado, as dimensões, detalhamento de armaduras serão realizadas conforme planilha orçamentária. O concreto utilizado terá resistência a compressão igual a 250 kg/cm² (fck=25MPa).

Correrá por conta da CONTRATADA a execução de todos os escoramentos julgados necessários.

4. SUPERESTRUTURA

Competirá à CONTRATADA executar os alicerces ou bases de todos os elementos complementares do prédio, tais como: paredes, divisórias, base para equipamentos, etc., indicados no projeto arquitetônico ou no de instalações.

O sistema estrutural será o convencional, composto por vigas baldrame com concreto impermeabilizado e contrapiso impermeabilizado. As formas serão de madeira, resistência a compressão do concreto será igual a 250 kg/cm² (fck=25MPa).

As barras de aço não apresentarão excesso de ferrugem, manchas de óleo, argamassa aderente ou qualquer outra substância que impeça uma perfeita aderência ao concreto. Caso apresentem algum dos "danos" citados, deverá ser feita limpeza adequada e a sua deverá ser avaliada e liberada pela FISCALIZAÇÃO.

Antes e durante o lançamento do concreto as plataformas de serviço estarão dispostas de modo a não provocar deslocamentos das armaduras. Deverá fazer uso de espaçadores de armadura para manter os cobrimentos necessários pedidos em projeto.

A armadura não deverá ficar em contato direto com a fôrma, observando-se, para isto, o cobrimento previsto pela NBR-6118/2003, indicado na tabela 7.2 da Norma.

Serão adotadas providências no sentido de evitar a oxidação excessiva das barras de espera. Antes do reinicio da concretagem deverão estar limpas e isentas de quaisquer impurezas. A FISCALIZAÇÃO deverá avaliar as esperas antes de sua reutilização.

5. PAVIMENTAÇÃO

Para a execução de pavimentos intertravados, segue-se o seguinte roteiro:

- Checar redes de instalações subterrâneas e compactar o solo de subleito.
- Executar base com material britado de espessura mínima de 10 cm e devidamente compactada.
- Assentamento de blocos.
- Pequenos ajustes e compactação.
- Espalhamento da areia de selagem.
- Segunda compactação e limpeza.
- Liberação do tráfego.

Na área de lazer com *playground* de acordo com o projeto arquitetônico e planilha orçamentária.

6. PISOS

Todo piso cerâmico terá dimensões de 35x35cm, conforme planilha orçamentária. Para aplicação do piso cerâmico, o contrapiso já se encontra em bom estado, restando apenas aplicação do novo piso, será necessário uma eventual reforma do contra piso apenas em locais que for afetado por passagem de instalações hidráulicas.

Piso cerâmico 35x35cm, assentado com argamassa, junta de 5 mm e rejunte cor cinza platina, conforme planilha orçamentária.

A execução dos serviços deverá atender ás prescrições contidas nas normas da ABNT, as especificações e projeto específico. Deverá haver piso cerâmico em todas as salas, pátio coberto e passareas, conforme projeto arquitetônico e planilha orçamentária.

Deverá haver soleira em granito em todas as portas e janelas, conforme planilha orçamentária e projeto arquitetônico.

7. PAREDES E PAINÉIS

Todas as paredes internas e externas da Obra serão executadas em alvenaria de tijolos cerâmicos 8 furos, tamanho 10 x 20 x 20 cm, de acordo com as espessuras indicadas em planta (paredes com 15cm de espessura incluindo alvenaria e revestimentos nas duas faces).

Os tijolos cerâmicos deverão ser compactados, bem curados, homogêneos e uniformes quanto às dimensões, textura e cor, sem defeitos de moldagem tais como fendas, ondulações e cavidades.

Nas alvenarias serão usados tijolos de 8 furos com limite de compressão maior ou igual a 35 kgf/cm2, satisfazendo a EB-19 e EB-20, assentados com argamassa de cimento e areia traço 1:6.

A amarração das paredes com a estrutura far-se-á através de pontas de ferro ø 4.2 CA-50, a cada 25 cm, colocadas nos pilares.

O armazenamento e o transporte dos tijolos serão executados de modo a evitar lascas, quebras e outros danos.

As alvenarias terão as espessuras e os alinhamentos indicados no Projeto, não sendo permitido o corte de tijolos para formar as espessuras requeridas. As espessuras indicadas referem-se às paredes depois de revestidas, admitindo-se, no máximo, uma variação de 1 (um) cm à espessura projetada.

As fiadas serão perfeitamente niveladas, alinhadas, aprumadas, e com as juntas de espessura máxima de 15 mm sendo realçadas ou rebaixadas para que o emboço adira fortemente.

As alvenarias que repousam sobre vigas contínuas deverão ser levantadas simultaneamente, em vãos contínuos. No fechamento de vãos, em estrutura de concreto armado, as alvenarias deverão ser executadas até uma altura que permita seu posterior encunhamento contra a estrutura, com a utilização de tijolos maciços.

As superfícies de concreto que ficarem em contato com a alvenaria, serão previamente chapiscadas com argamassa de cimento e areia grossa 1:3. Os tijolos deverão ser molhados por ocasião de seu emprego.

Nas divisórias dos banheiros serão feitas tipo cabine, em painel de granilite, esp = 3cm, assentado com argamassa colante AC III-E.

8. COBERTURA

A cobertura da escola inteira será em estrutura de madeira com tesouras, terças, contraventamento, ripas e caibros. As telhas serão cerâmicas capa-canal, tipo Plan, conforme projeto arquitetônico e planilha orçamentária.

Os rufos e o rincão serão em chapa de aço galvanizado, medidas a verificar conforme projeto arquitetônico e planilha orçamentária.

9. ESQUADRIAS

As esquadrias adotadas serão as de projeto com locais, características, dimensões, revestimentos indicados no Quadro de Esquadrias.

Todas as janelas serão em alumínio e vidro com dimensões conforme lista de esquadrias constante do projeto arquitetônico e planilha orçamentária.

As esquadrias obedecerão rigorosamente às indicações dos respectivos projetos de arquitetura e/ou desenhos de detalhes. Serão recusadas todas as peças que apresentarem irregularidades que interfiram na apresentação e acabamento das mesmas, ou outros defeitos decorridos de transportes estocagens e etc.

Os arremates das guarnições com rodapés e/ou revestimentos de paredes adjacentes merecerão, de parte da CONTRATADA, cuidados especiais. Sempre que necessários tais arremates serão objeto de desenhos de detalhes, os quais serão submetidos à prévia aprovação da FISCALIZAÇÃO.

Para a fixação de esquadrias serão empregados grapas metálicas ou buchas plásticas com parafusos.

As ferragens serão colocadas e fixadas de modo a ficarem perfeitamente encaixadas e ajustadas, sem necessidade de esforços sobre as peças.

As maçanetas das portas, salvo condições especiais (portas para acesso de portadores de necessidades especiais, vide NBR9050/2004) serão localizadas a 105 cm do piso acabado.

10. REVESTIMENTOS

Os revestimentos apresentarão paramentos perfeitamente desempenados e aprumados. Para garantir a estabilidade do paramento, a argamassa do emboço terá maior resistência que o reboco.

As superfícies de paredes serão limpas a vassoura e abundantemente molhadas antes da aplicação do chapisco.

O chapisco comum será executado com argamassa no traço 1:4, empregando-se areia grossa, ou seja, a que passa na peneira de 4,8 mm e fica retida na peneira de 2,4 mm, com o diâmetro máximo de 4,8 mm.

O emboço será aplicado em paredes de alvenaria onde receberão cerâmica. O emboço de superfícies internas será executado com argamassa com emprego de areia média, entendendo-se como tal a areia que passa na peneira de 2,4 mm e fica retida na peneira de 0,6 mm, com diâmetro máximo de 2,4 mm.

Os emboços só serão iniciados após completa pega de argamassa das alvenarias e chapiscos. O emboço de cada pano de parede só será iniciado depois de embutidas todas as canalizações na alvenaria que por ela devam passar.

Os emboços serão fortemente comprimidos contra as superfícies e apresentarão paramento áspero ou entrecortado de sulcos para facilitar a aderência. Esse objetivo poderá ser alcançado com o emprego de uma tábua, com pregos, conduzida em linhas onduladas, no sentido horizontal, arranhando a superfície do emboço.

A espessura do emboço não deve ultrapassar a 20 mm, de modo que, com a aplicação de 5 mm de reboco, o revestimento da argamassa não ultrapasse 25 mm. Os traços a empregar serão testados na própria obra utilizando-se cimento, saibro (ou cal hidratada) e areia.

O reboco será aplicado nas paredes de alvenaria a serem pintadas. A argamassa será de cimento e areia no traço 1:3. O emboço deve estar limpo, sem poeira, antes de receber o reboco. As impurezas visíveis - como raízes, pontas de ferro da armação da estrutura etc., serão removidas.

Os rebocos só serão executados depois da colocação de peitoris e marcos (batentes) e antes da colocação de alisares (guarnições) e rodapés. O reboco deverá ser rigorosamente desempenado de modo a garantir prumo e esquadro perfeitos.

A espessura do reboco não deve ultrapassar a 5 mm, de modo que, com os 20 mm do emboço, o revestimento de argamassa não ultrapasse 25 mm.

Pisos e paredes dos WC's. para revestimento das paredes altura prevista de 1,80m, já na cozinha, o revestimento cerâmico será até a altura do forro. Nas salas de aula haverá revestimento cerâmico na altura de 1,20m.

O assentamento será procedido a seco, com emprego de argamassa de alta adesividade, o que dispensa a operação de molhar as superfícies do emboço e do ladrilho.

As juntas serão corridas e, rigorosamente, dentro de nível e prumo, a espessura das juntas será de 2 mm. Decorridos 72 horas do assentamento, inicia-se a operação do rejuntamento, o que será efetuado com pasta de cimento branco e pó de mármore no traço volumétrico de 1:4. A proporção desse produto não poderá ser superior a 20% do volume de cimento ou rejunte industrializado especificado conforme a marca da cerâmica.

Quando necessário, os cortes e os furos das cerâmicas só poderão ser feitos com equipamentos próprio para essa finalidade, não se admitindo o processo manual. Os cortes e furos deverão ser preenchidos com o mesmo material utilizado para o rejuntamento.

11. PINTURA

Os locais a receberem pintura como revestimento serão aqueles indicados nos projetos de Arquitetura e Detalhamento.

Todas as superfícies que receberão pintura, deverão estar firmes, secas, limpas, sem poeira, gordura, sabão ou mofo, ferrugem, retocadas se necessário, e convenientemente preparadas para receber o tipo de pintura a elas destinadas.

As pinturas serão executadas de cima para baixo e deverão ser evitados escorrimentos ou salpicos, que caso não puderem ser evitados deverão ser removidos enquanto a tinta estiver fresca, empregando-se o removedor adequado. Deverão ser adotadas precauções especiais no sentido de evitar respingos de tinta em superfície não destinada à pintura. Na aplicação de cada tipo de pintura, todas as superfícies adjacentes deverão ser protegidas com fita crepe e empapeladas, para evitar respingos.

Deverão ser efetuadas no mínimo, 2 (duas) demãos para um perfeito acabamento e cobertura. Cada demão de tinta só poderá ser aplicada quando a precedente estiver perfeitamente seca, convindo observar um intervalo mínimo de 24 horas entre 2 demãos sucessivas, ou conforme recomendações do fabricante para cada tipo de tinta. Igual cuidado haverá entre uma demão de tinta e a massa corrida, convindo observar um intervalo de 24 horas após cada demão de massa, ou de acordo com recomendações do fabricante.

A especificação da Pintura a ser utilizada está indicada em projeto e Planilha orçamentária.

As cores a serem utilizadas serão definidas na execução pela equipe de FISCALIZAÇÃO da obra.

12. LOUÇAS E METAIS

Todas as louças e os metais serão para assentamento nos sanitários e Cozinha. Todas as Louças serão de boa qualidade como especificado na planilha orçamentária. Todas as louças e os metais serão de materiais de 1ª linha e de marca de referência no mercado conforme especificados em projeto.

As cubas serão de embutir, tipo oval universal. Os acabamentos dos metais deverão ser cromados e as louças deverão ser brancas, devendo ser utilizados materiais de 1ª linha e de marca de referência no mercado conforme especificados em projeto.

Inclui-se nesta etapa a instalação de todos os acessórios, como lavatórios, vasos sanitários, torneiras e etc. assim como a fixação das barras de apoio para portadores de necessidades especiais, que deverão respeitar rigorosamente as especificações e dimensões em projeto. Todos estes itens deverão ser de 1ª linha e de marca de referência no mercado.

13. INSTALAÇÕES HIDRÁULICAS

Todas as tubulações de água potável serão de PVC rígido soldável. Os diâmetros mínimos serão de 25 mm, e nas saídas de alimentação de lavatórios e filtros serão colocadas joelhos de 25 x 15 mm para ligação das peças. Estes terão conexões rosqueadas em metal maleável, tipo conexões reforçadas.

Para facilitar futuras desmontagens das tubulações, serão colocadas, em locais adequados, uniões ou flanges, conforme o caso.

Os registros de gaveta serão de bronze com rosca, com acabamento idêntico aos demais metais sanitários em conformidade com as especificações do projeto de arquitetura.

As tubulações embutidas serão protegidas com tecidos de juta e serão chumbadas na alvenaria com argamassa de "vermiculita". As colunas para alimentação do sanitário e da cozinha, serão dotadas de registro de gaveta, colocado a 2,10 m do piso e nos locais indicados no projeto.

Toda tubulação de alimentação de água fria, da alimentação até o registro da coluna, será de PVC rígido, tipo soldável, nos diâmetros indicados nos projetos. Antes do fechamento das passagens dos tubos na alvenaria, as tubulações deverão ser submetidas a um teste de estanqueidade, com pressão hidrostática igual ao dobro da pressão de serviço.

A instalação será executada rigorosamente de acordo com as normas da ABNT, com o projeto respectivo e com as especificações que se seguem.

As canalizações serão assentes antes da execução das alvenarias. As canalizações serão fixadas em paredes e/ou suspensas em lajes, os tipos, dimensões e quantidades dos elementos suportantes ou de fixação - braçadeiras, perfilados "U", bandejas etc. - serão determinados de acordo com o diâmetro, peso e posição das tubulações.

As furações, rasgos e aberturas necessários em elementos da estrutura de concreto armado, para passagem de tubulações, serão locados e forrados com tacos, buchas ou bainhas antes da concretagem. Medidas que devem ser tomadas para que não venham a sofrer esforços não previstos, decorrentes de recalques ou deformações estruturais, e para que fique assegurada a possibilidade de dilatações e contrações.

As curvaturas dos tubos, quando inevitáveis, devem ser feitas sem prejuízo de sua resistência à pressão interna, da seção de escoamento e da resistência a corrosão e sempre através de conexões apropriadas.

Durante a construção e até a montagem dos aparelhos, as extremidades livres das canalizações serão vedadas com plugues, convenientemente apertados, não sendo admitido o uso de buchas de madeira ou papel para tal fim.

As tubulações de distribuição de água serão - antes de eventual pintura ou fechamento dos rasgos das alvenarias ou de seu envolvimento pôr capas de argamassa - lentamente cheias de água, para eliminação completa de ar, e, em seguida, submetidas à prova de pressão interna.

Essa prova será feita com água sob pressão 50% superior à pressão estática máxima na instalação, não devendo descer, em ponto algum da canalização, a menos de 1,0 kgf/cm2. A duração da prova será de 6 horas, pelo menos.

De um modo geral, toda a instalação de água será convenientemente verificada pela FISCALIZAÇÃO, quanto às suas perfeitas condições técnicas de execução e funcionamento.

A vedação das roscas das conexões deve ser feita pôr meio de um vedante adequado sobre os filetes, recomendando a NB-115/ABNT as fitas de Teflon, solução de borracha ou similares, para juntas que tenham que ser desfeitas, e resinas do tipo epóxi para juntas não desmontáveis. As conexões soldáveis serão feitas da seguinte forma:

- Lixa-se a ponta do tubo e bolsa da conexão pôr meio de uma lixa d'água;

- Limpa-se com solução própria as partes lixadas;
- Aplicação de adesivo, uniformemente, nas duas partes e serem soldadas, encaixando-as rapidamente e removendo-se o excesso com solução própria;
- Antes da solda é recomendável que se marque a profundidade da bolsa sobre a ponta do tubo objetivando a perfeição do encaixe, que deve ser bastante justo, uma vez que a ausência da pressão não estabelece a soldagem.

14. INSTALAÇÕES SANITÁRIAS

As tubulações para esgoto sanitário serão em PVC e devem obedecer ao que prescreve a norma EB-608 da ABNT.

A tubulação será executada de modo a garantir uma declividade homogênea em toda a sua extensão. As juntas e as conexões do sistema deverão estar de acordo com os materiais da tubulação a que estiverem conectadas e às tubulações existentes onde serão interligadas.

As tubulações de esgoto primário serão interligadas à rede existente, conforme indicação no projeto.

Os ralos sifonados serão de PVC rígido, com grelha de latão cromado, saída de 50 mm, fecho hídrico, diâmetro mínimo de 150 mm. As caixas de inspeção serão executadas em alvenaria, possuirão tubulação de ventilação, tampa em concreto com alça escamoteável para a sua remoção, revestida com material de acabamento idêntico ao do piso em que for instalada.

A instalação será executada rigorosamente de acordo com as normas da ABNT, com o projeto respectivo e com as especificações que se seguem.

As furações, rasgos e aberturas necessárias em elementos da estrutura de concreto armado, para passagem de tubulações, serão locados e tomados com tacos, buchas ou bainhas, antes da concretagem. Medidas devem ser tomadas para que não

venham a sofrer esforços não previstos, decorrentes de recalques ou deformações estruturais e para que fiquem assegurada a possibilidade de dilatações e contrações.

Os tubos - de modo geral - serão assentes com a bolsa voltada em sentido oposto ao do escoamento.

As extremidades das tubulações de esgotos serão vedadas até a montagem dos aparelhos sanitários com bujões de rosca ou plugues, convenientemente apertados, sendo vedado o emprego de buchas de papel ou madeira para tal fim.

Durante a execução das obras deverão tomadas especiais precauções para se evitar a entrada de detritos nas tubulações. Serão tomadas todas as precauções para se evitar infiltrações em paredes e pisos, bem como obstruções de ralos, caixas, ramais ou redes coletoras.

Antes da entrega a instalação será convenientemente testada pela fiscalização. Todas as canalizações primárias da instalação de esgotos sanitários deverão ser testadas com água ou ar comprimido, sob pressão mínima de 3 m de coluna d'água, antes da instalação dos aparelhos.

Os aparelhos serão cuidadosamente montados de forma a proporcionar perfeito funcionamento, permitir fácil limpeza e remoção, bem como evitar a possibilidade de contaminação da água potável.

Toda instalação será executada tendo em vista as possíveis e futuras operações de desobstrução. Os sifões serão visitáveis ou inspecionáveis na parte correspondente ao fecho hídrico, pôr meio de bujões com rosca de metal ou outro meio de fácil inspeção.

O sistema de ventilação da instalação de esgoto deverá ser conectado à coluna de ventilação existente. A conexão deverá ser executada sem a menor possibilidade de os gases emanados dos coletores entrarem no ambiente interno da edificação.

15. INSTALAÇÕES ELÉTRICAS

Toda a parte elétrica (tubulação e fiação) devem ser utilizados materiais de 1ª linha e de marca de referência no mercado.

Os materiais elétricos que têm como finalidade o acabamento de suas instalações (teclas de interruptores, espelhos, módulos de tomada, lâmpadas, fiação) deverão ser materiais de 1ª linha.

A execução das instalações elétricas será realizada de forma embutida nas paredes, sendo sua parte superior distribuída no forro PVC a ser instalado de acordo com projeto.

16. COMBATE À INCÊNDIO

Deverão ser instalados extintores de combate à incêndio devidamente sinalizados e com placas de sinalização de rota de fuga, conforme planilha orçamentária.

17. URBANIZAÇÃO

Na área interna haverá uma área de lazer com jardim e bancos de concreto pré-moldado e lixeiras metálicas, conforme projeto e planilha orçamentária.

18. SERVIÇOS COMPLEMENTARES


Nos banheiros e cozinha deverão ser instalados bancadas e balcão, respectivamente, em granito, conforme projeto e planilha orçamentária.


No muro frontal haverá um cerca/gradil Nylofor h=2,03m, malha 5 x 20cm - fio 4,30mm, com fixadores de poliamida em poste 40 x 60 mm chumbados em base de concreto, revestidos em poliester por processo de pintura eletrostática (gradil e poste), conforme projeto e planilha orçamentária.

A obra será considerada concluída após ter condições de funcionamento, habitabilidade e segurança e após todos os serviços estarem concluídos e feitas as limpezas gerais e acabamentos finais.


Por ocasião da entrega da obra, a mesma deverá apresentar as seguintes condições:

- Ligações e testes definitivos de água, luz e esgoto e seu perfeito funcionamento;
- Pinturas definitivas;
- Qualidade e perfeito funcionamento das esquadrias instaladas e substituídas;
- Perfeito funcionamento de todos os aparelhos sanitários;
- Limpeza geral de pisos internos e externos, paredes, esquadrias, aparelhos sanitários, pintura e fachada;
- Pátio livre e desobstruído de quaisquer entulhos, ou restos de material utilizados na obra.

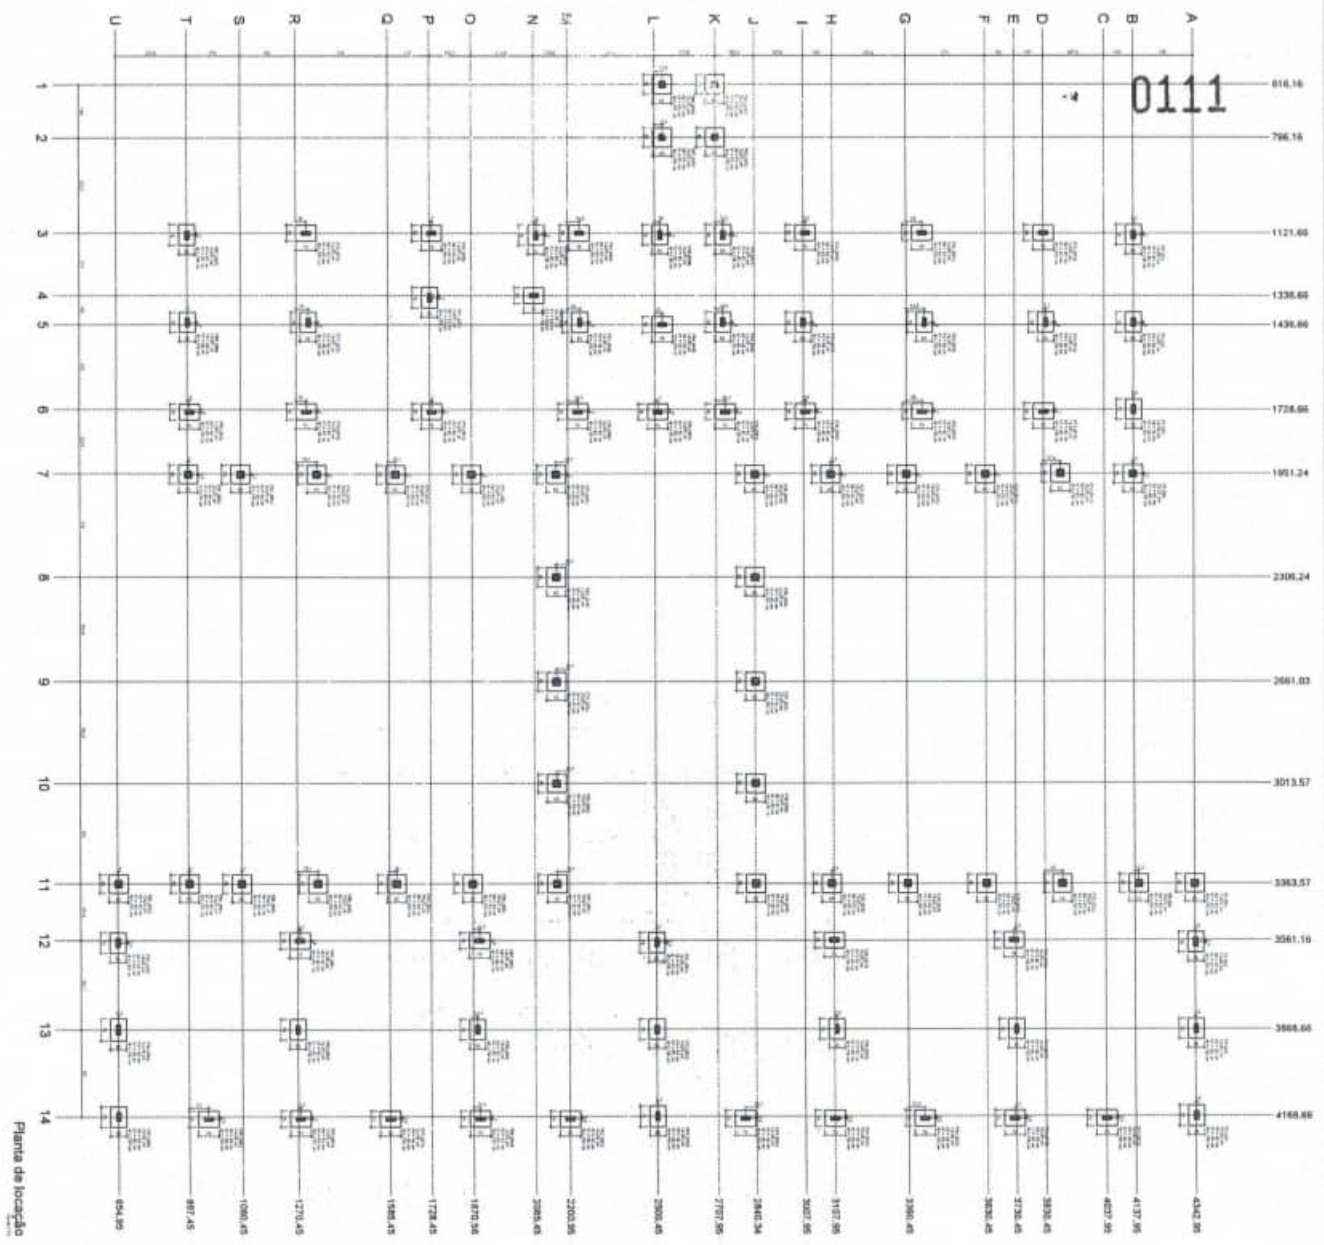

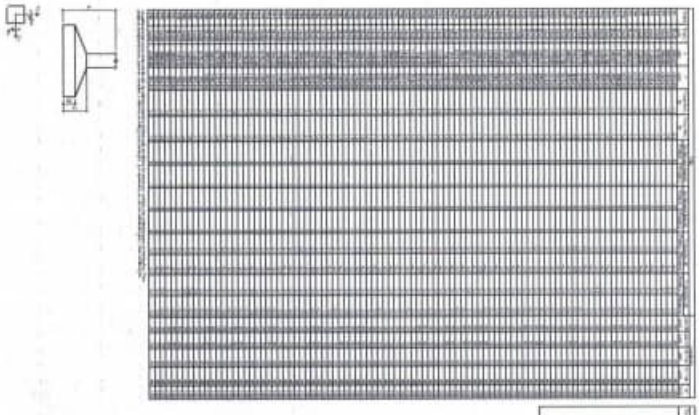




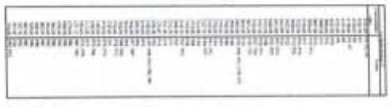


ESTRUTURAL

01/10

0112

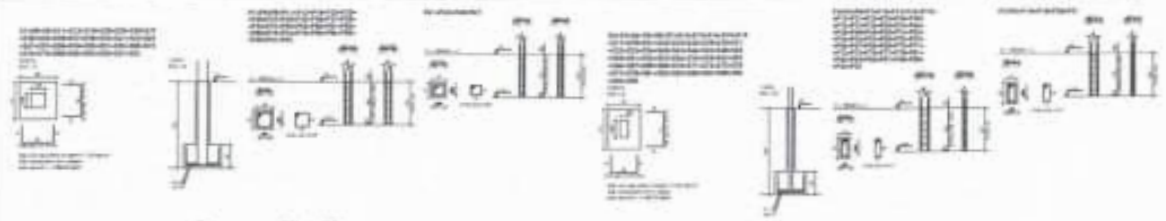


1 SAPATAS

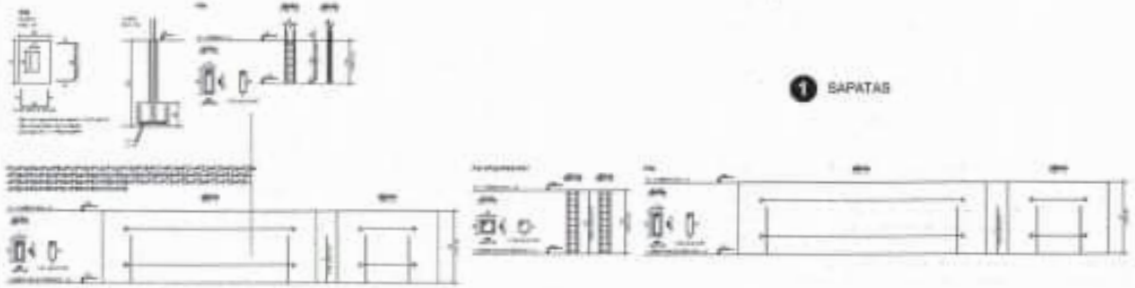



2 CINTAMENTO

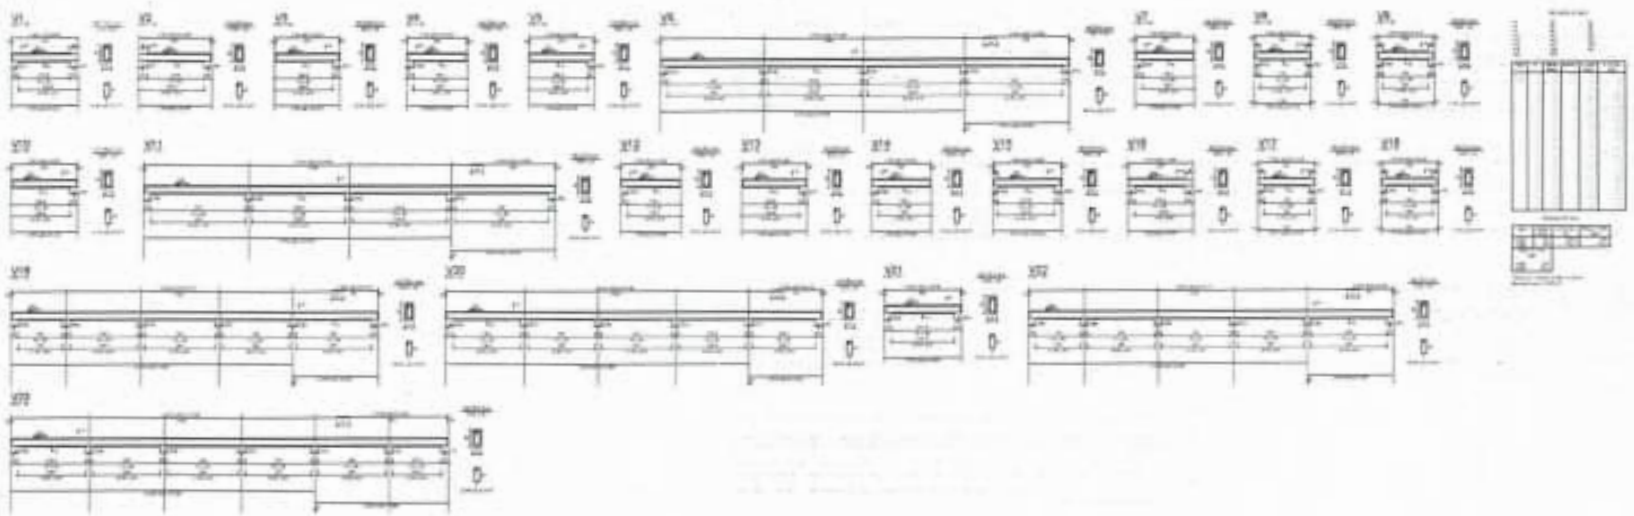




OBRA PÚBLICA


PROJETO

ESTRUTURAL

01

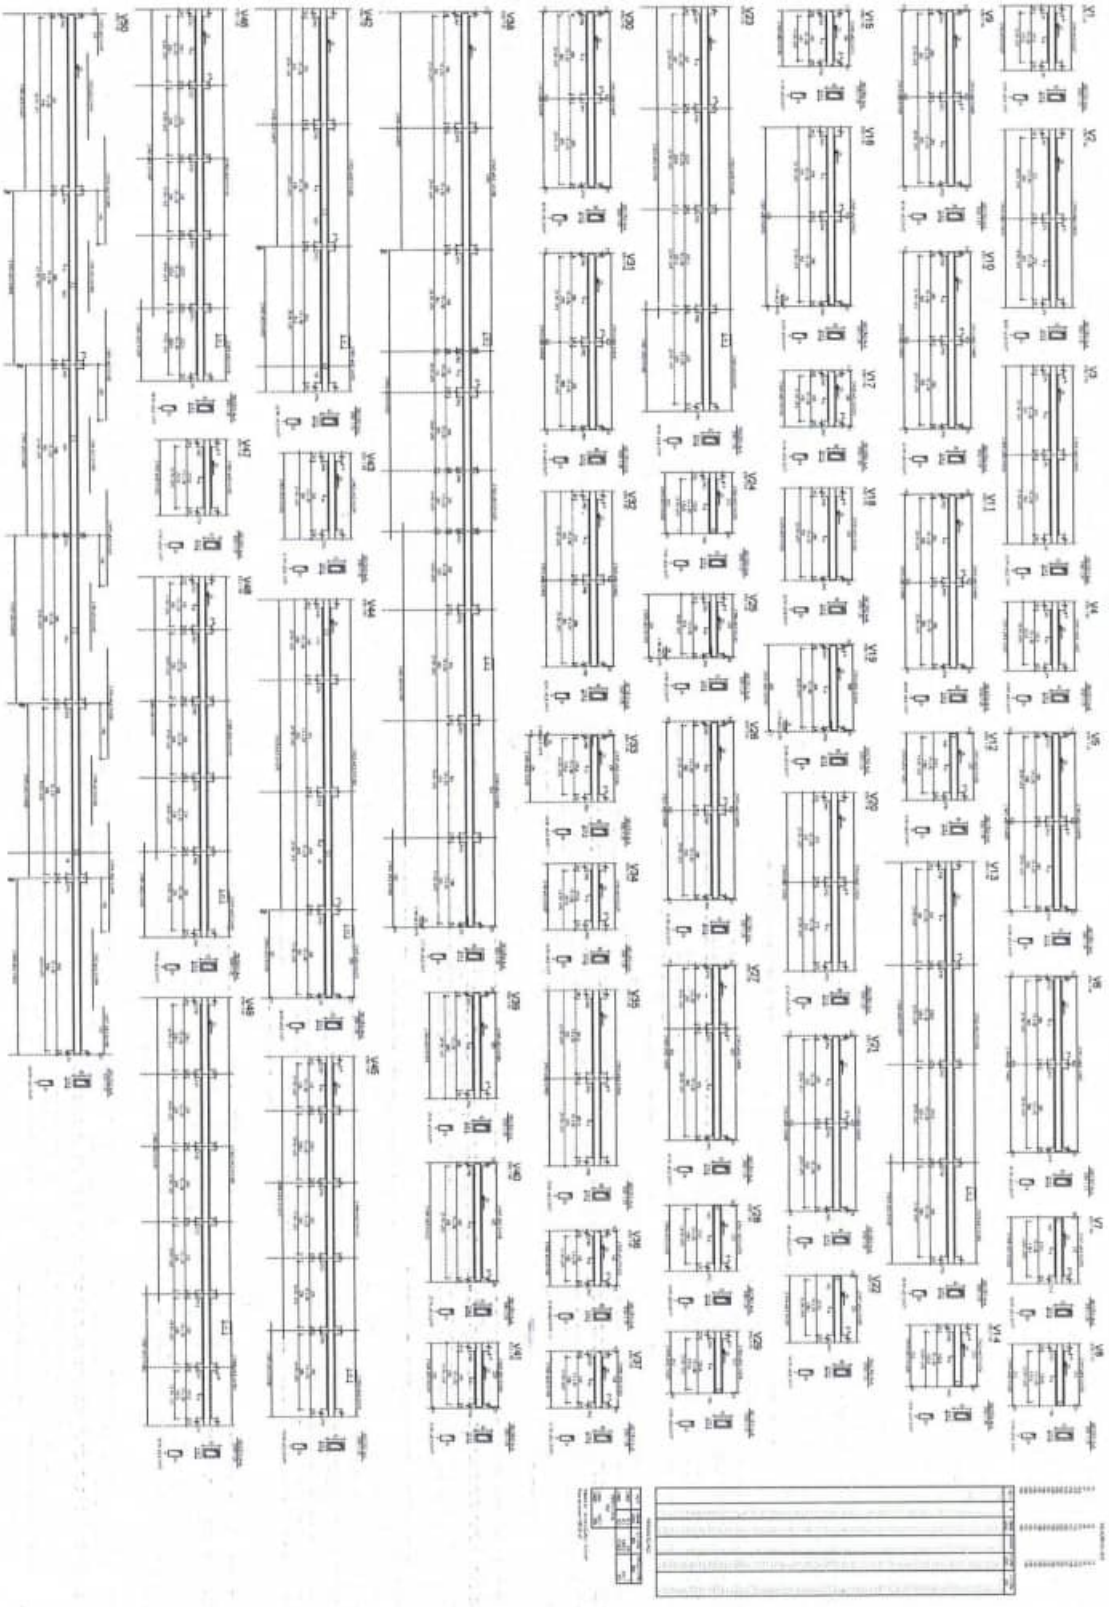

ESTRUTURAL

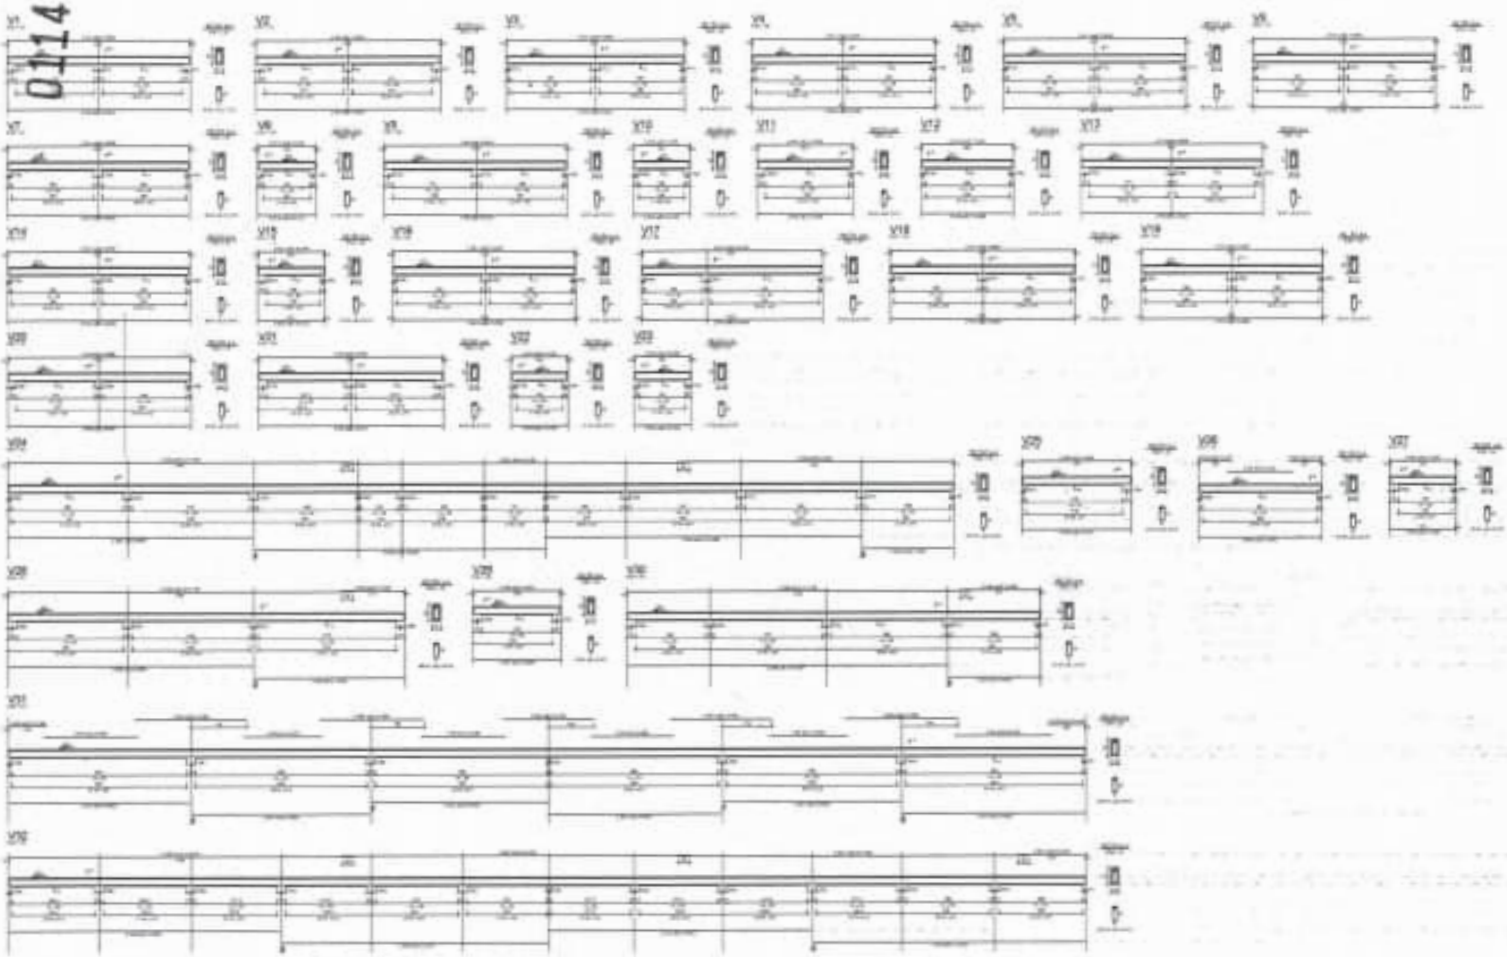





Armação negativa das lajes do pavimento 01 - COBERTURA (Eixo X)



Armação negativa das lajes do pavimento 01 - COBERTURA (Eixo Y)




Armação positiva das lajes do pavimento 01 - COBERTURA (Eixo X)



Armação positiva das lajes do pavimento 01 - COBERTURA (Eixo Y)



ESTRUTURAL

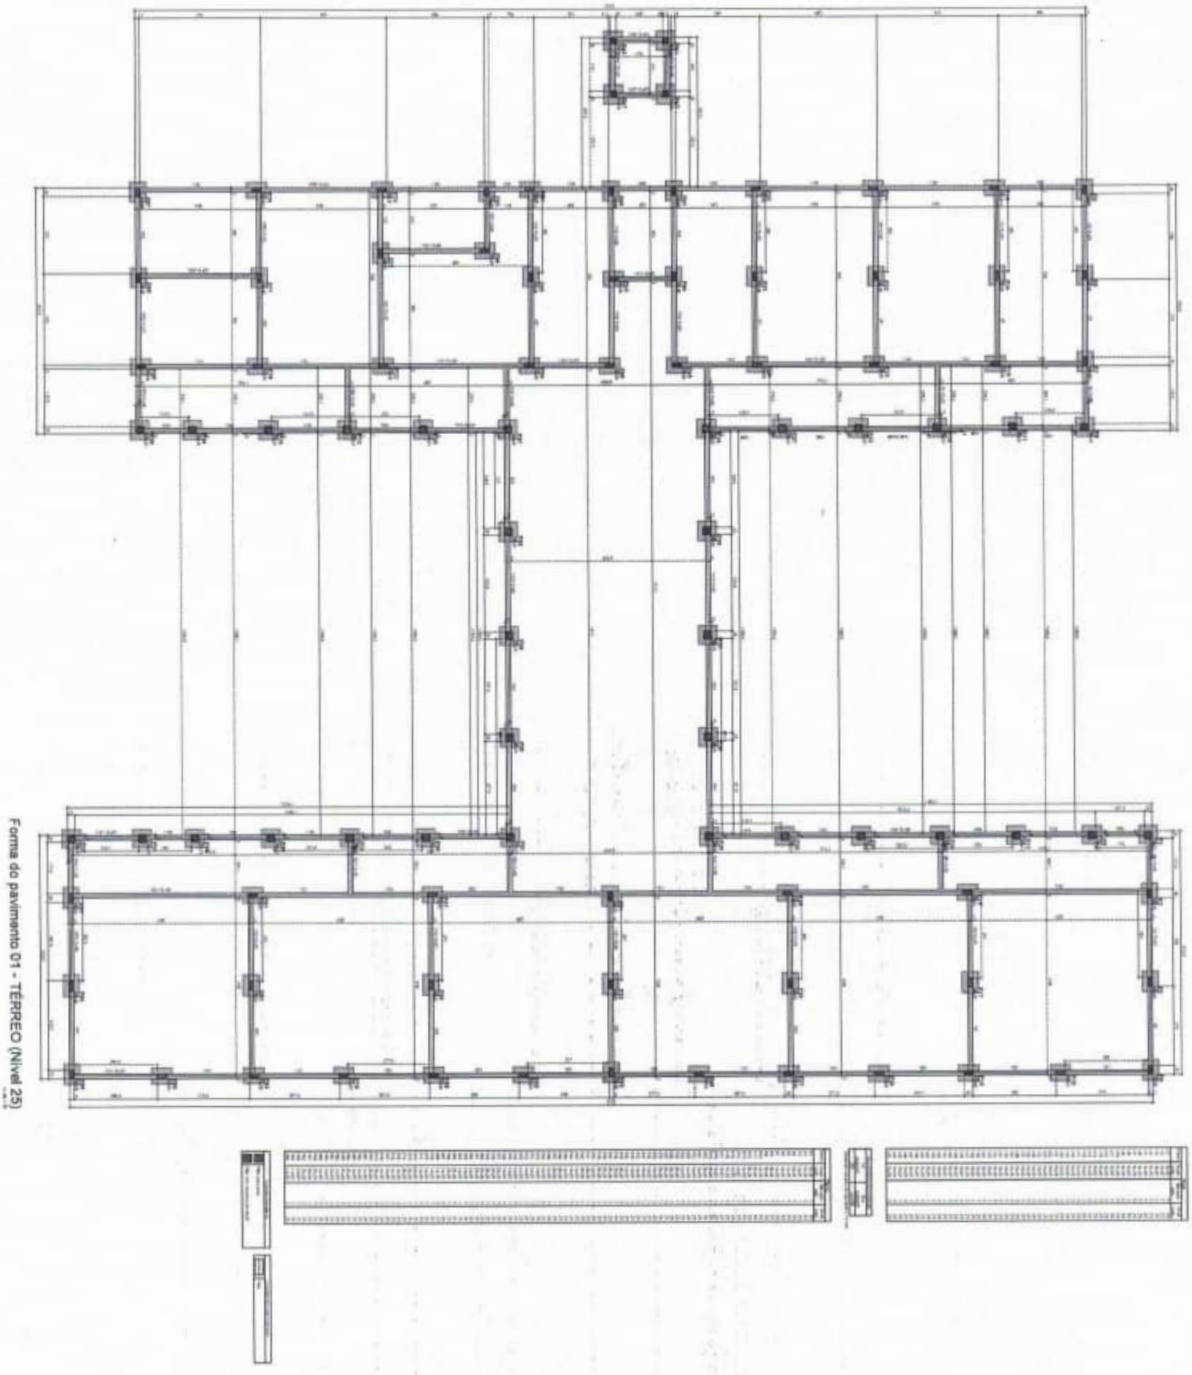


Forma do pavimento 01 - TÉRREO (Nível 25)

ESTRUTURAL

01/10

0116

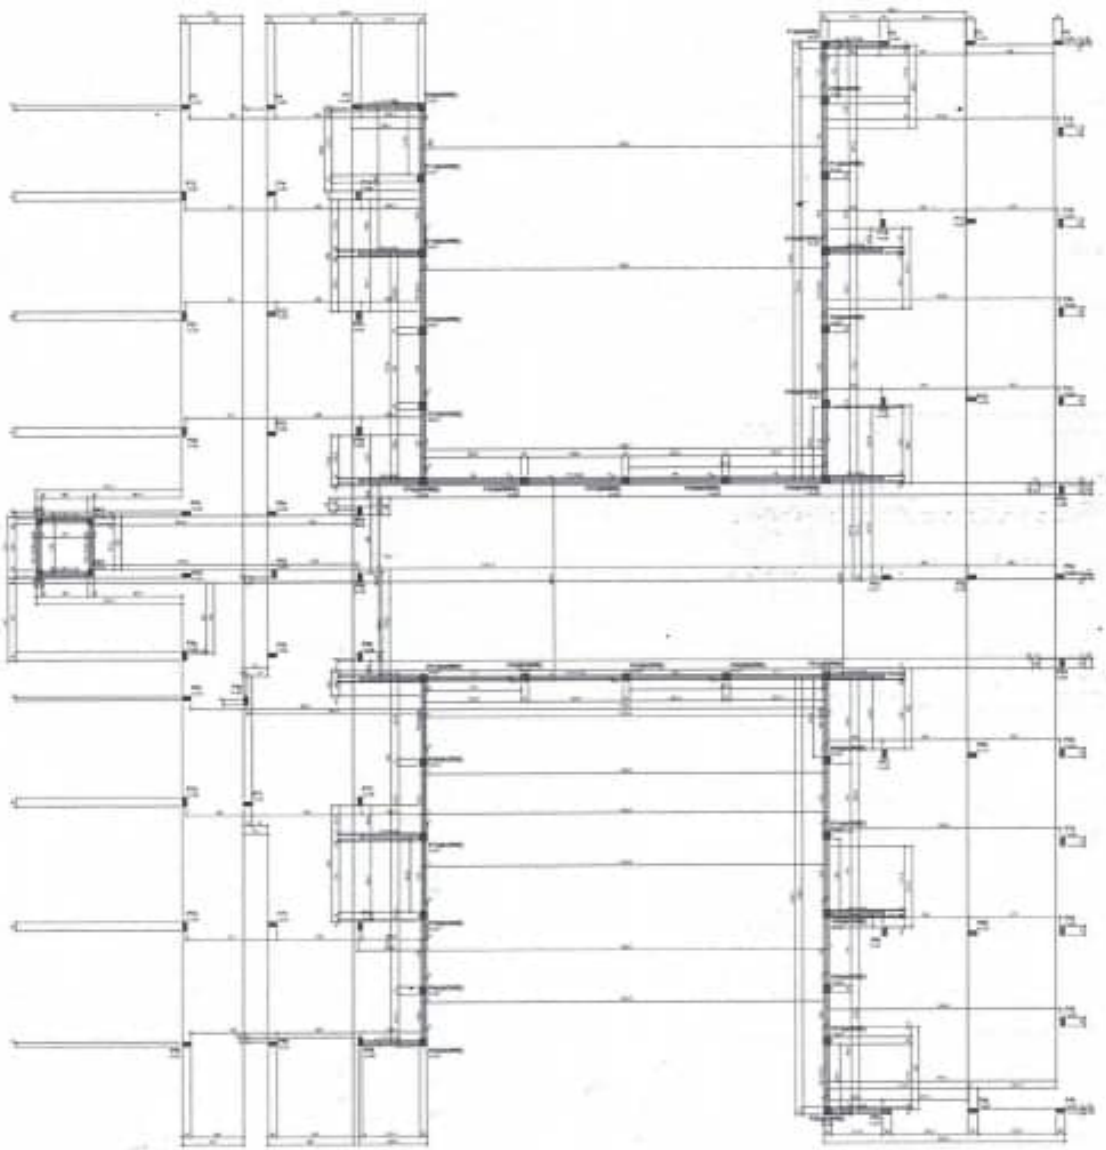


Forma do pavimento COBERTURA EXTERNA 02 (Nível 320)




ESTRUTURAL

0117

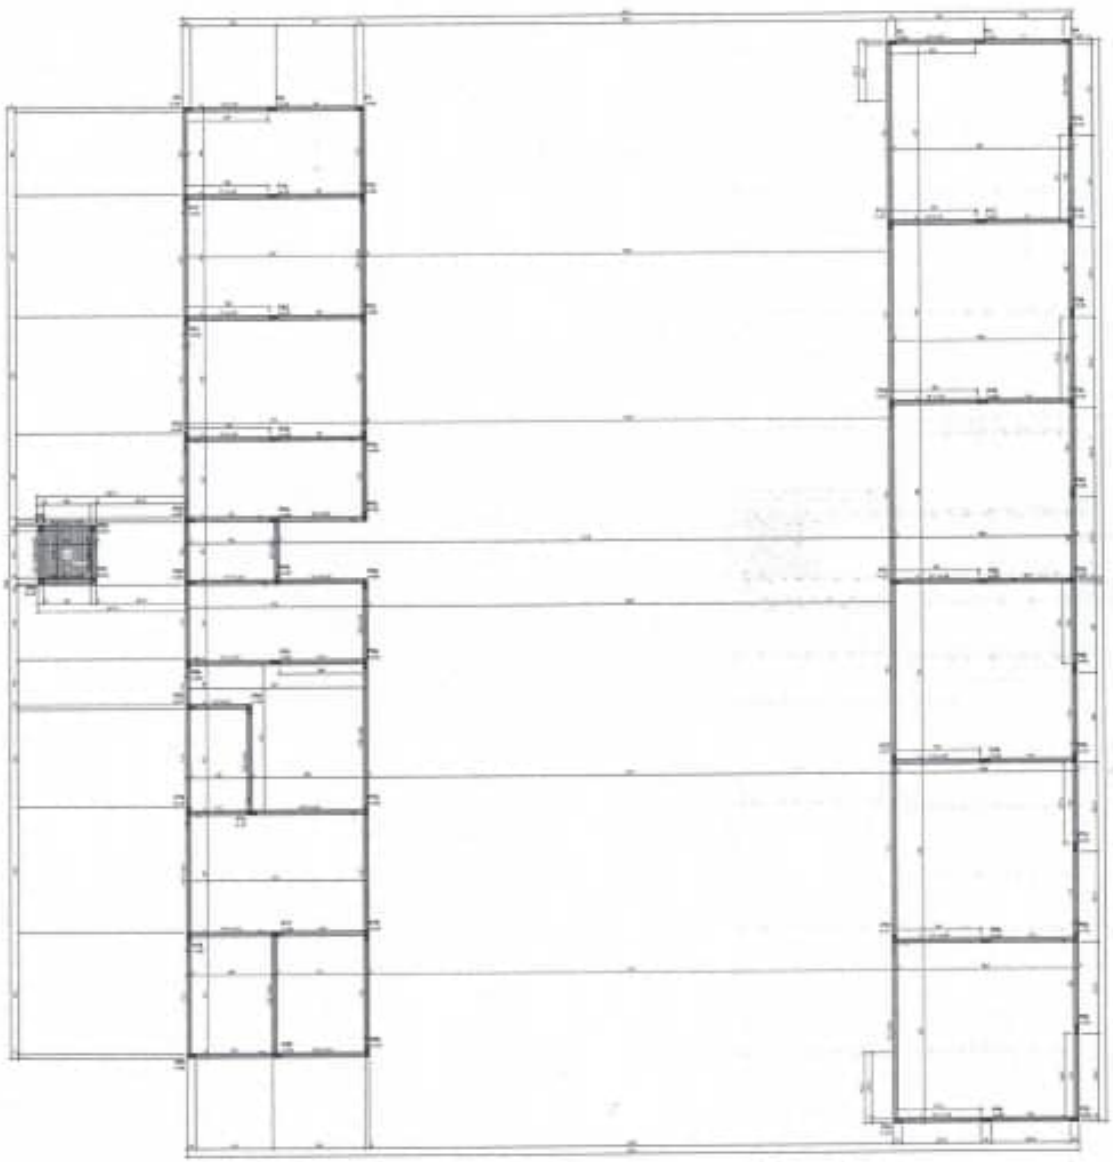


Forma do pavimento 01 - COBERTURA (Nível 330)

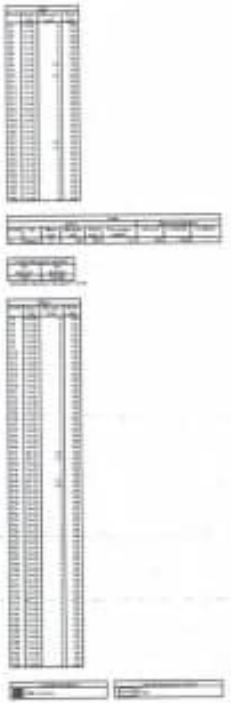


ESTRUTURAL

0118

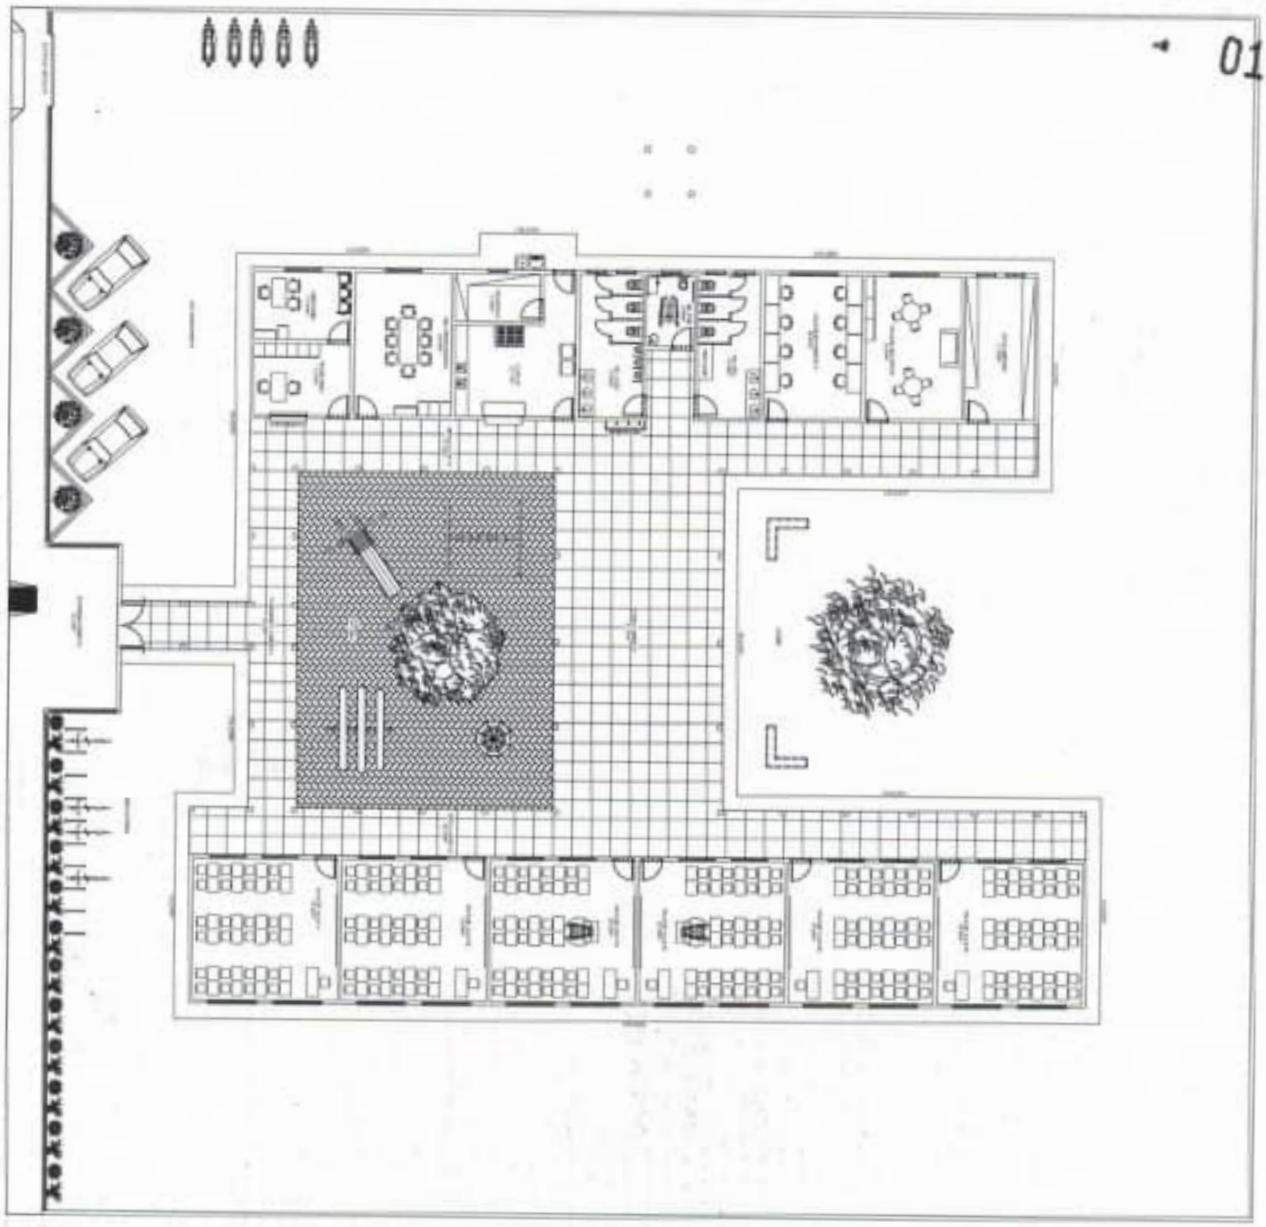

ARQUITETURA

0119

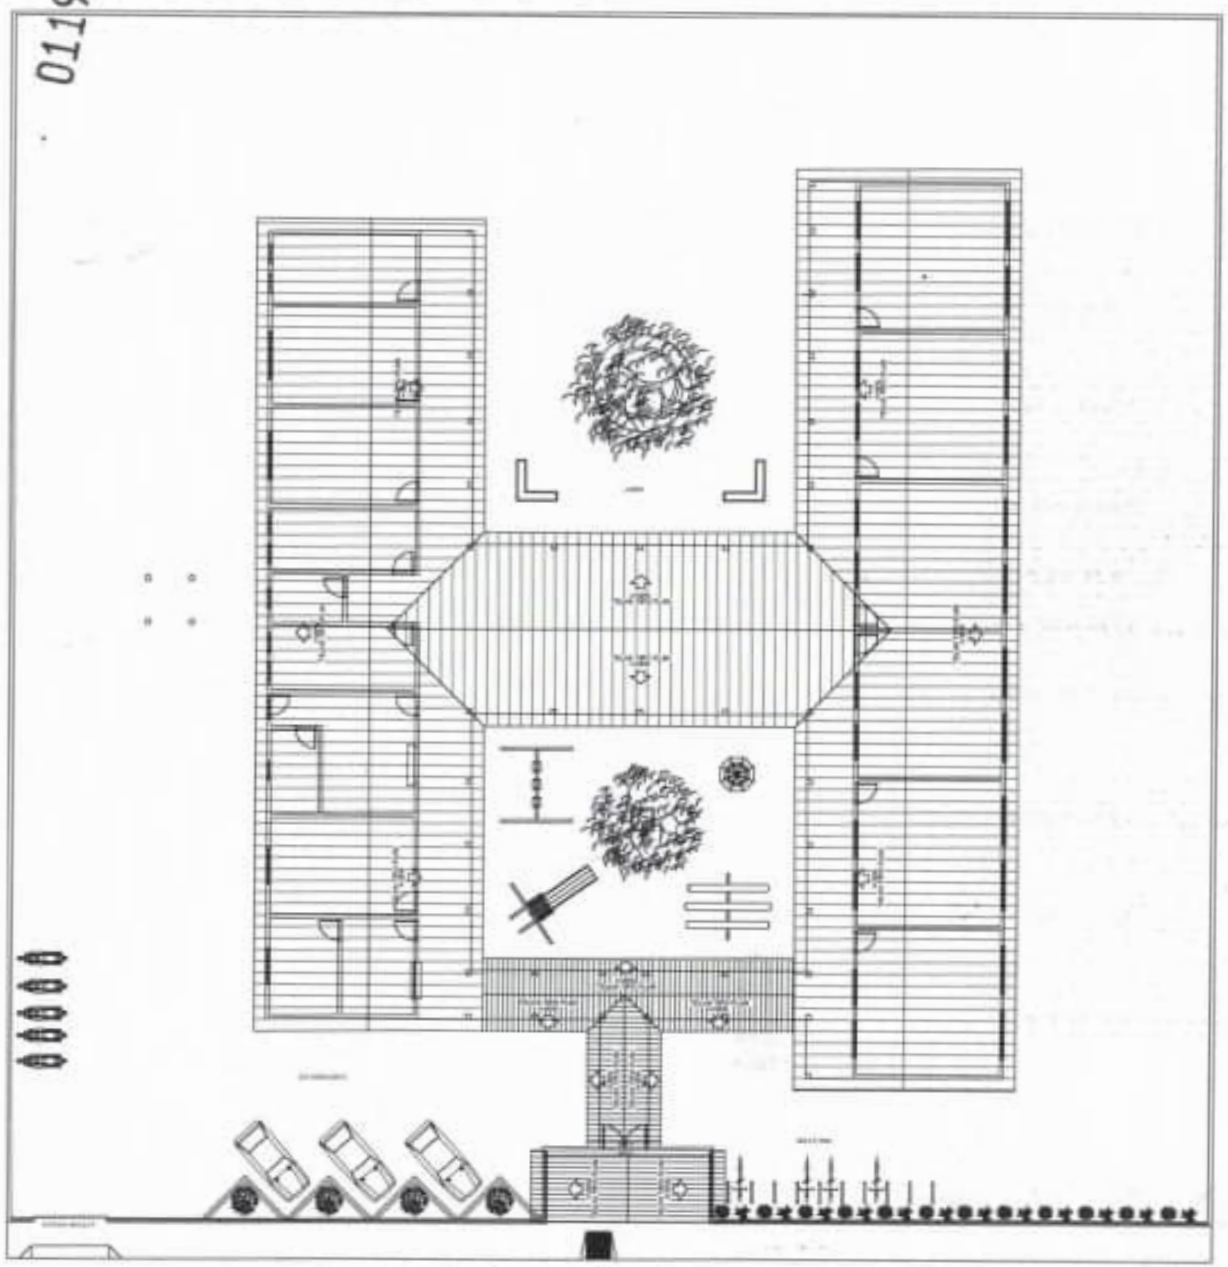

PLANTA DE COBERTURA


ARQUITETURA

OBRA PÚBLICA

PROJETO

02 | 04

0120

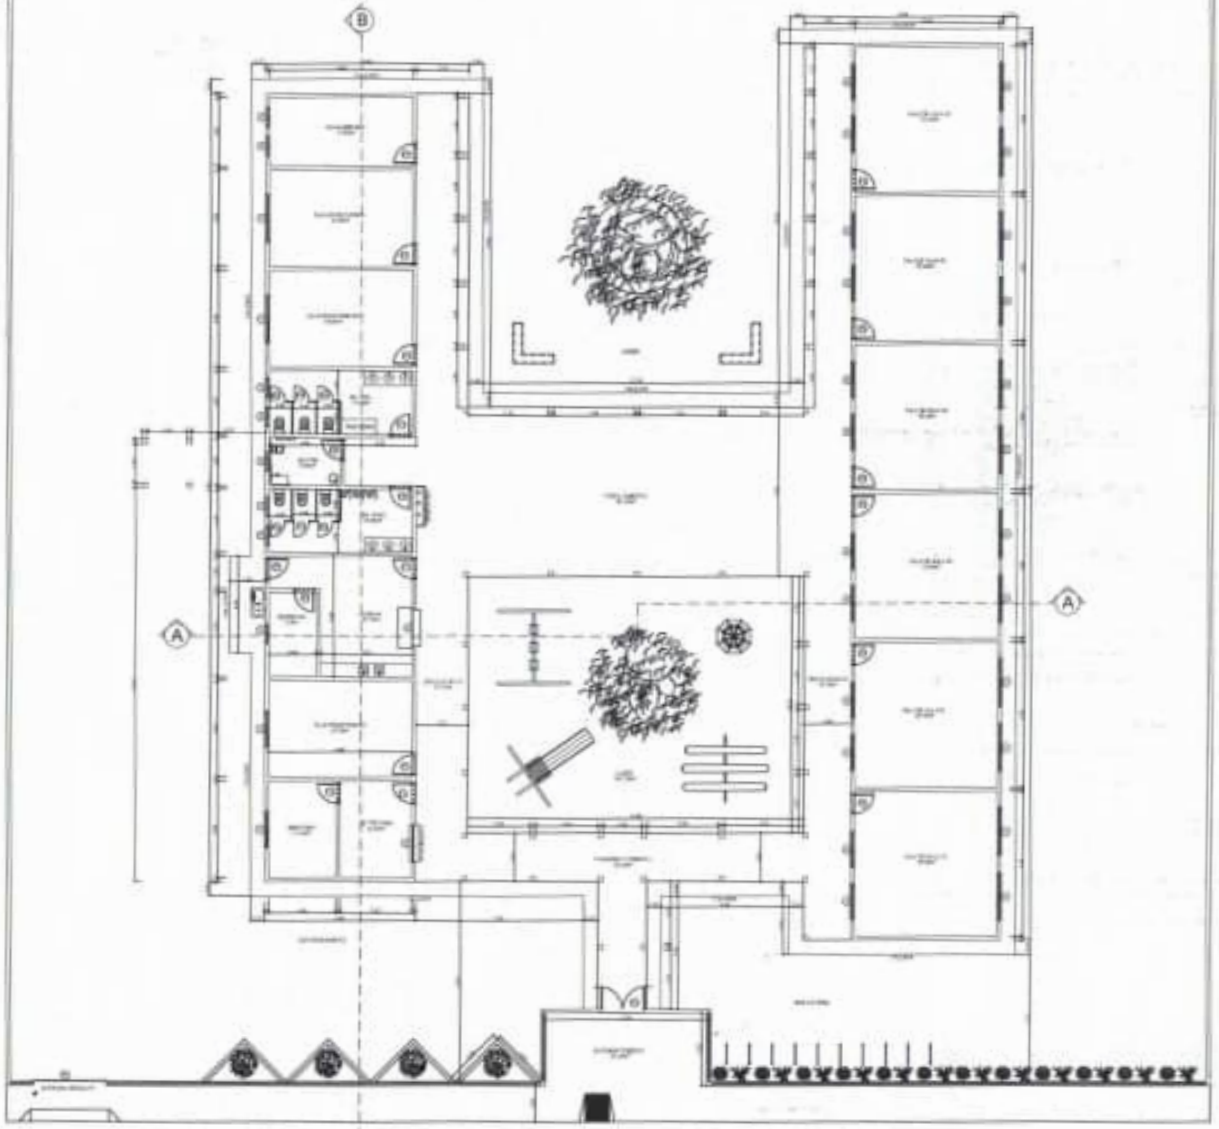

PLANTA BAIXA

QUADRO DE ESQUADRIAS

PORTAS

JANELAS

ARQUITETURA


OBRA PÚBLICA

PROJETO


03/04



FACHADA FRONTAL
ESCALA: 1/75

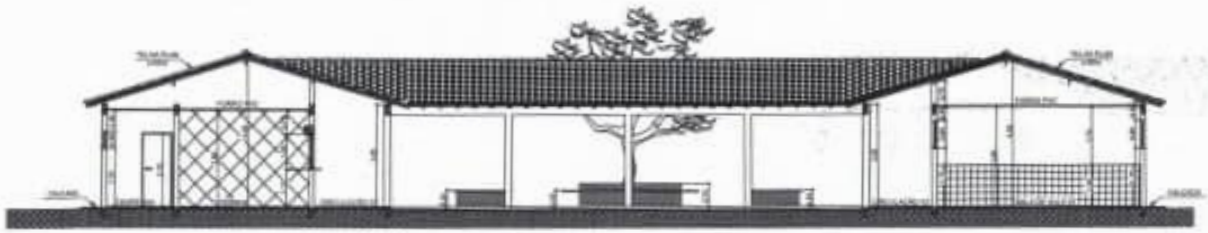

CORTE A-A
ESCALA: 1/75

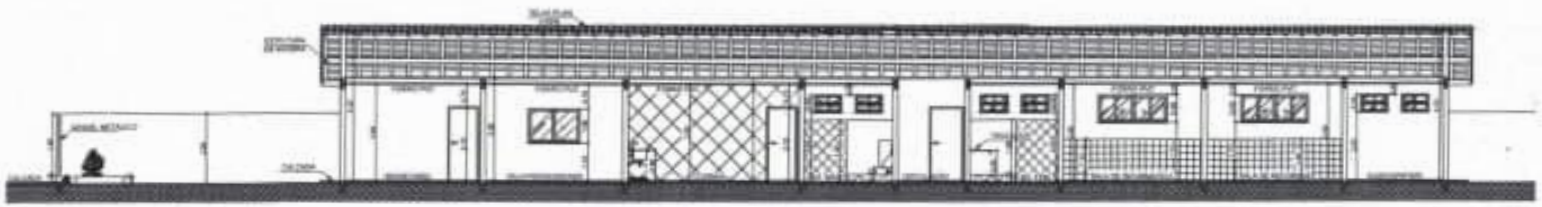

CORTE B-B
ESCALA: 1/75

ARQUITETURA

OBRA PÚBLICA

PROJETO

Responsável Técnico:
Eng. Marcos Rego Santana Neto
CREA 112169-7/SP/MA

Proprietário:
Prefeitura Municipal de João Lisboa - Ma.

Endereço:
POVOADO ARAPARI

Cidade:
João Lisboa - Ma.


Nº de Prancha:
04 / 04

Descrição:
CONSTRUÇÃO DA
UNIDADE ESCOLAR POVOADO ARAPARI

Conteúdo:
Fachada Frontal, Corte A-A e Corte B-B

Terreno:	Ocupação:	Superfície:	Total Construído:
	717,29m²		717,29m²

Escala:	Protocolo:	Prancha:	Data:
Indicada			

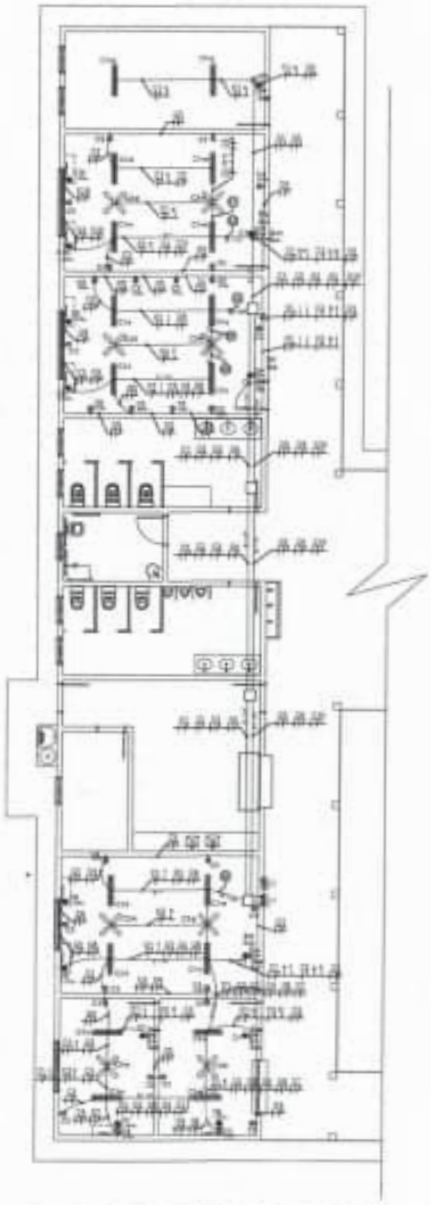

INSTALAÇÃO ELÉTRICA BLOCO A - ADMINISTRATIVO
ESCALA 1/75


QDG 01

	ILUMINAÇÃO		TOMADAS													
01																
02						4										
03			17													
04						1										
05						1										
06											1					
07											1					
08											1					
09											1					
10											1					
11																
12																
											Total					

LEGENDA

⊕	
⊕	
⊕	
⊕	
⊕	
⊕	

LOCALIZAÇÃO
SEM ESCALA

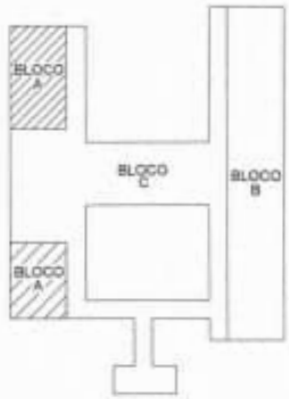

Governo Municipal

Título

OBRA PÚBLICA

PROJETO

Responsável Técnico	Proprietário
Eng. Manoel Rego Carneiro Neto CREA 112455172/DMA	Prefeitura Municipal de João Lisboa - Ma

Endereço	Cidade
POVOADO ARAPARI	João Lisboa - Ma

Nº de Prancha	Descrição
01/03	CONSTRUÇÃO DA UNIDADE ESCOLAR POVOADO ARAPARI


Conteúdo

ELÉTRICO

Terreno	Terreno	Ocupação	Área Construída
	717,25m²		717,25m²


Escala	Aprovação	Revisão	Data
Indicada			

0122

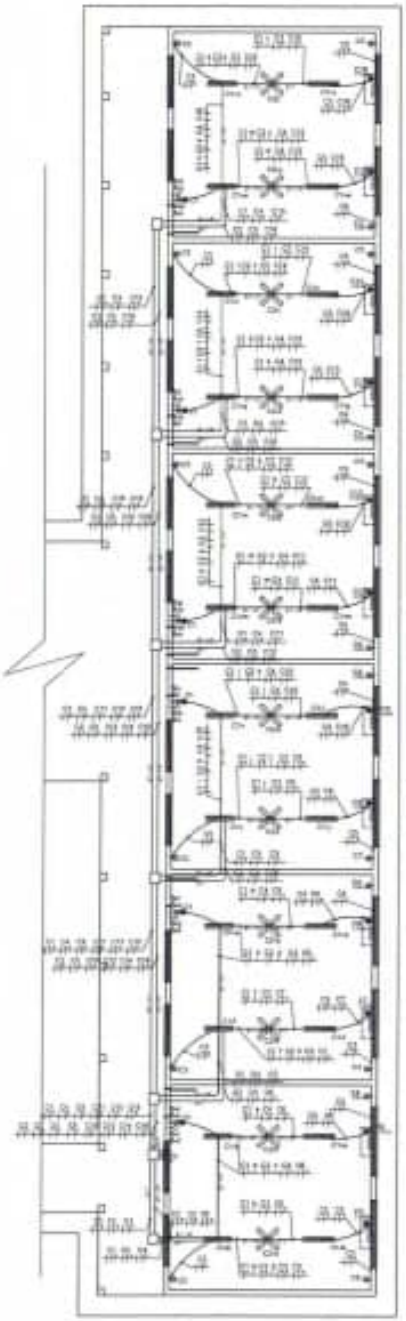

INSTALAÇÃO ELÉTRICA BLOCO B - PEDAGÓGICO
ESCALA 1/75

LOCALIZAÇÃO
SEM ESCALA

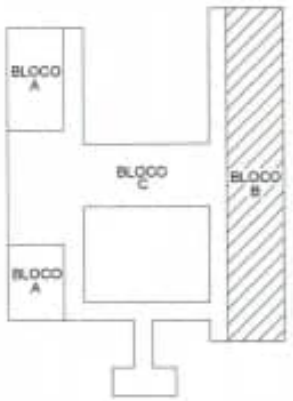

Licenciado Prefeitura

Visto

OBRA PÚBLICA

PROJETO

Responsável Técnico
Eng. Manoel Rego Caldeira Neto
CREA 112583720 MA

Proprietário
Prefeitura Municipal de João Lisboa - MA

Endereço
POVOADO ARAPARI

Cidade
João Lisboa - Ma

Nº da Prancha
02/03


Descrição
CONSTRUÇÃO DA UNIDADE ESCOLAR POVOADO ARAPARI

Conteúdo
ELÉTRICO

Tamanho	Planta	Superfície	Total Construído
	717,25m²		717,25m²


Escala	Elaborado	Revisão	Data
Indicada			

0123

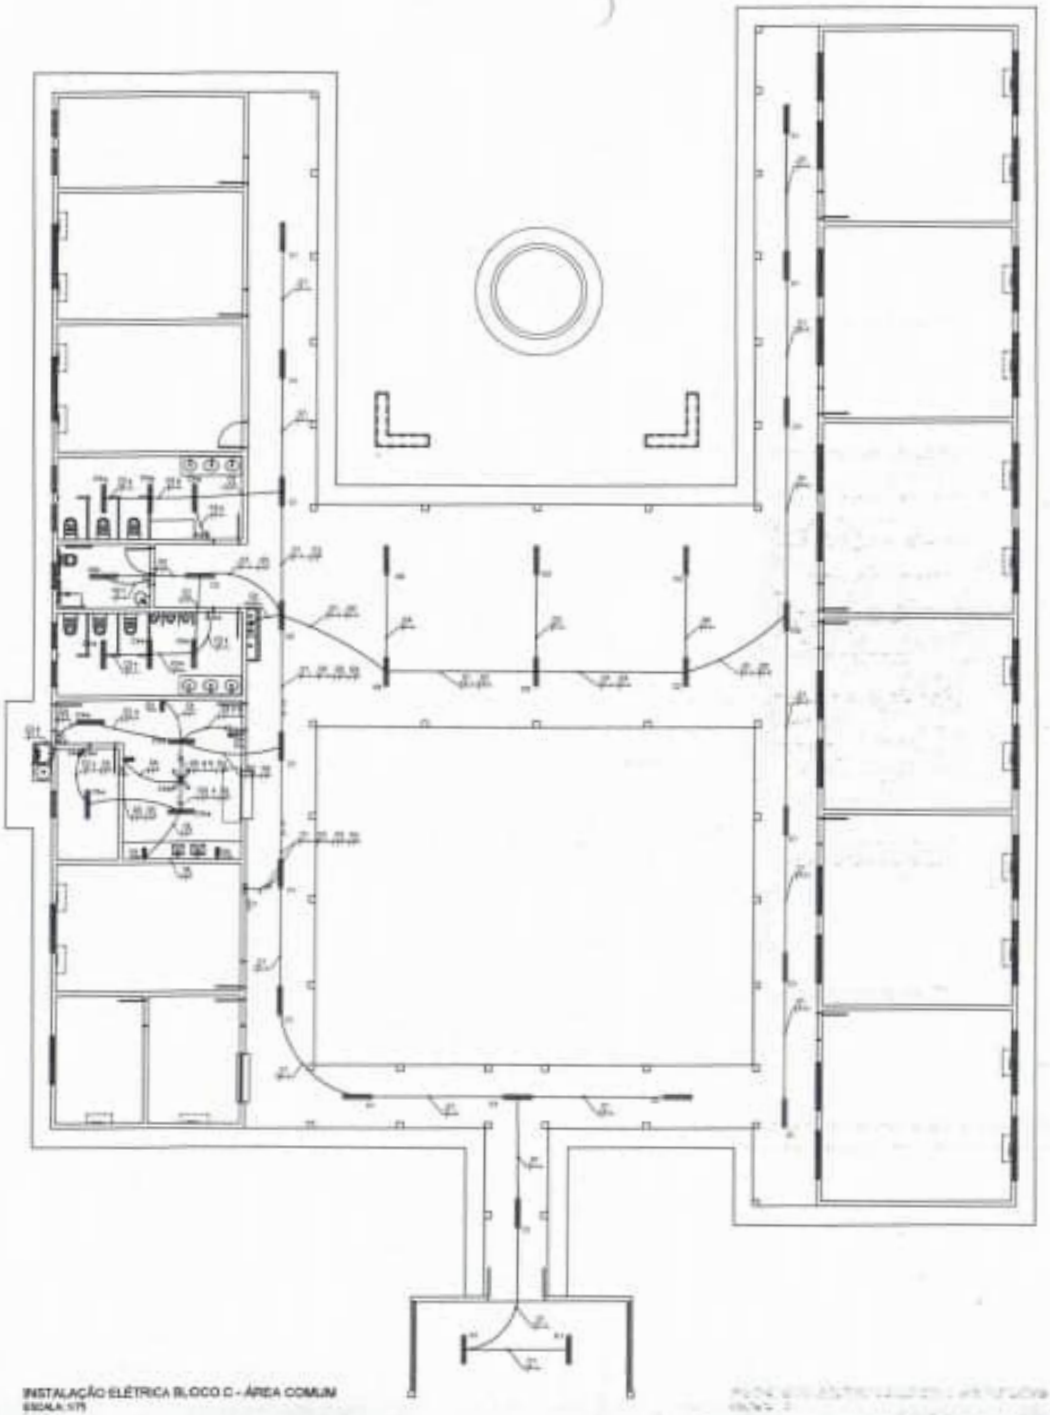

INSTALAÇÃO ELÉTRICA BLOCO C - ÁREA COMUM
ESCALA 1/75

LOCALIZAÇÃO
SEM ESCALA

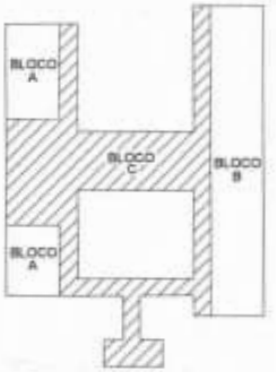

Contrato Prefeitura

Aviso

OBRA PÚBLICA

PROJETO

Responsável Técnico

Eng. Marcelo Rego Barbosa Neto
CREA 112.631/D-MA

Proprietário

Prefeitura Municipal de João Lisboa - MA

Endereço

POVOADO ARAPARI

Cidade

João Lisboa - MA

Nº de Projeto

03/03

Descrição

CONSTRUÇÃO DA
UNIDADE ESCOLAR POVOADO ARAPARI


Conteúdo

Formato	Escala	Suporte	Total Construída
	117,29m²		117,29m²


Escala	Desenho	Projeção	Data
Indicada			

ELÉTRICO

0124

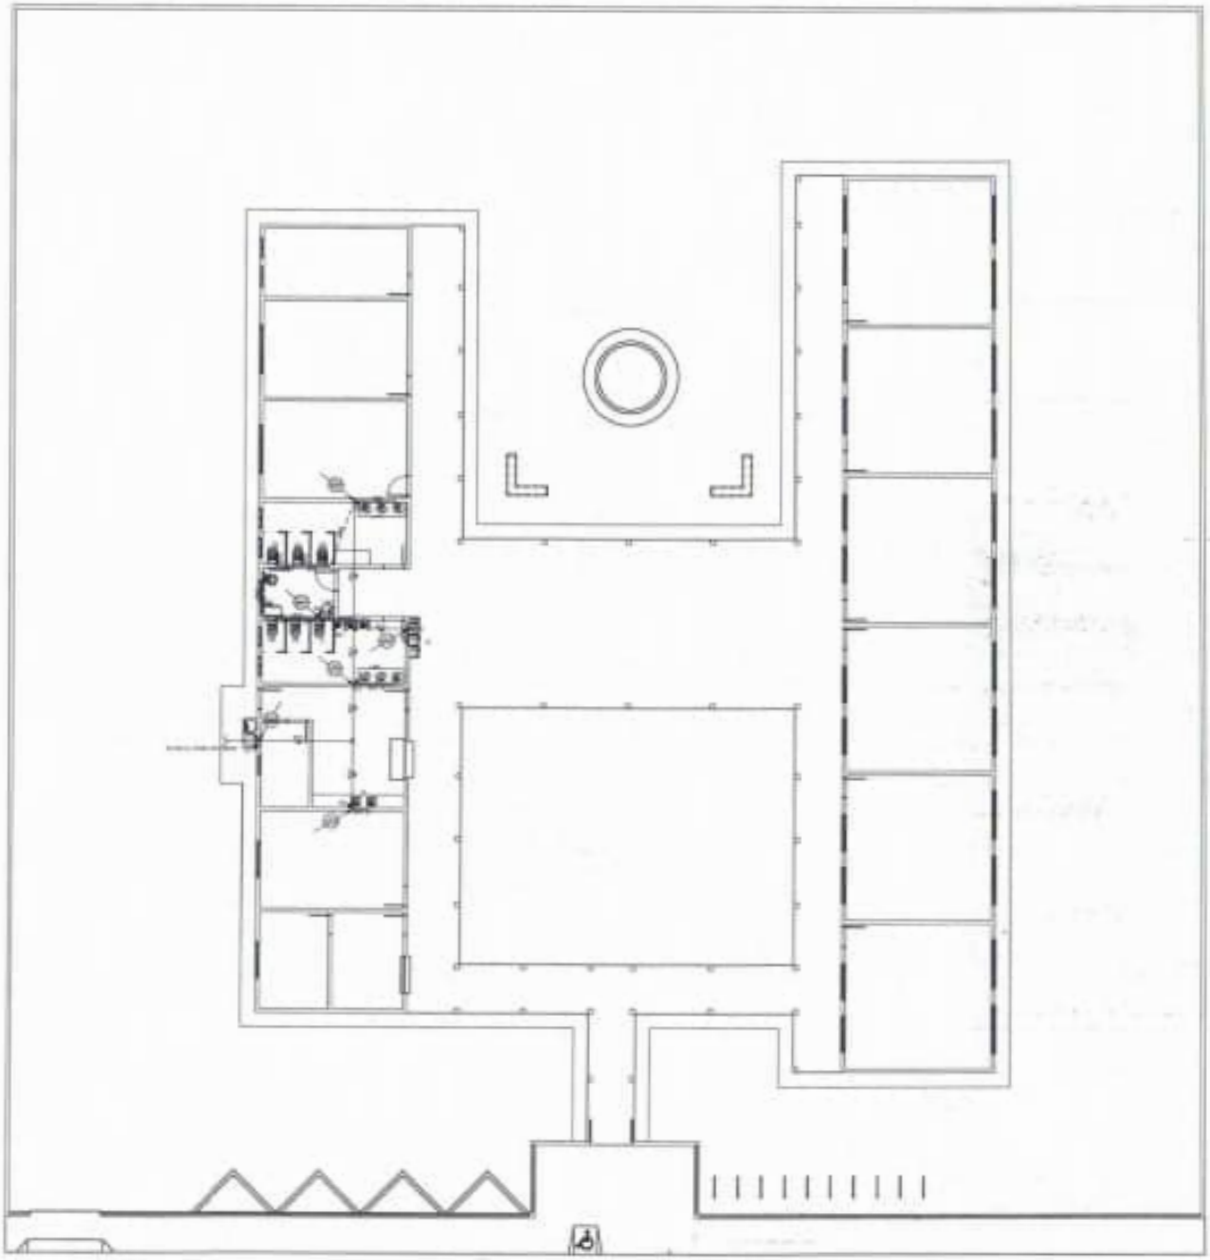


INSTALAÇÃO HIDRÁULICA
ESCALA 1/50

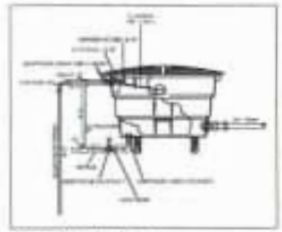

INSTALAÇÃO CAIXA D'AGUA
S/ESCALA



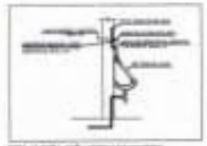

LEGENDA

ALTURA PONTOS DE AGUA

SIMBOLOS

NOTAS

0125

HIDRÁULICO

OBRA PUBLICA

PROJETO

Proprietário (Nome)

Organismo

Endereço

Obra

Nº de Prancha

10/11

Conteúdo

CONSTRUÇÃO DE UNIDADE ESCOLAR POLIVALENTE ANEXA

Nome Completo e Assinatura do Autor(es) do Projeto e Habilitação

Escala


Data

Revisão

Aprovado

Folha (Formato)

0126

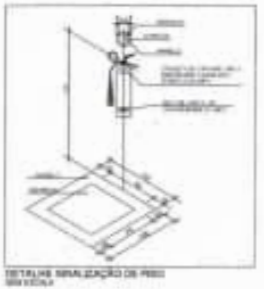

DETALHE SINALIZAÇÃO DE PISO
SEM ESCALA



DETALHE EXTINTOR DE INCÊNDIO
SEM ESCALA

SINALIZAÇÃO DE IDENTIFICAÇÃO E TRAJETO				

SIMBOLOGIA

INSTALAÇÃO DE COMBATE À INCÊNDIO
ESCALA 1/75


COMB. À INCÊNDIO

OBRA PÚBLICA


PROJETO

01/01


0127

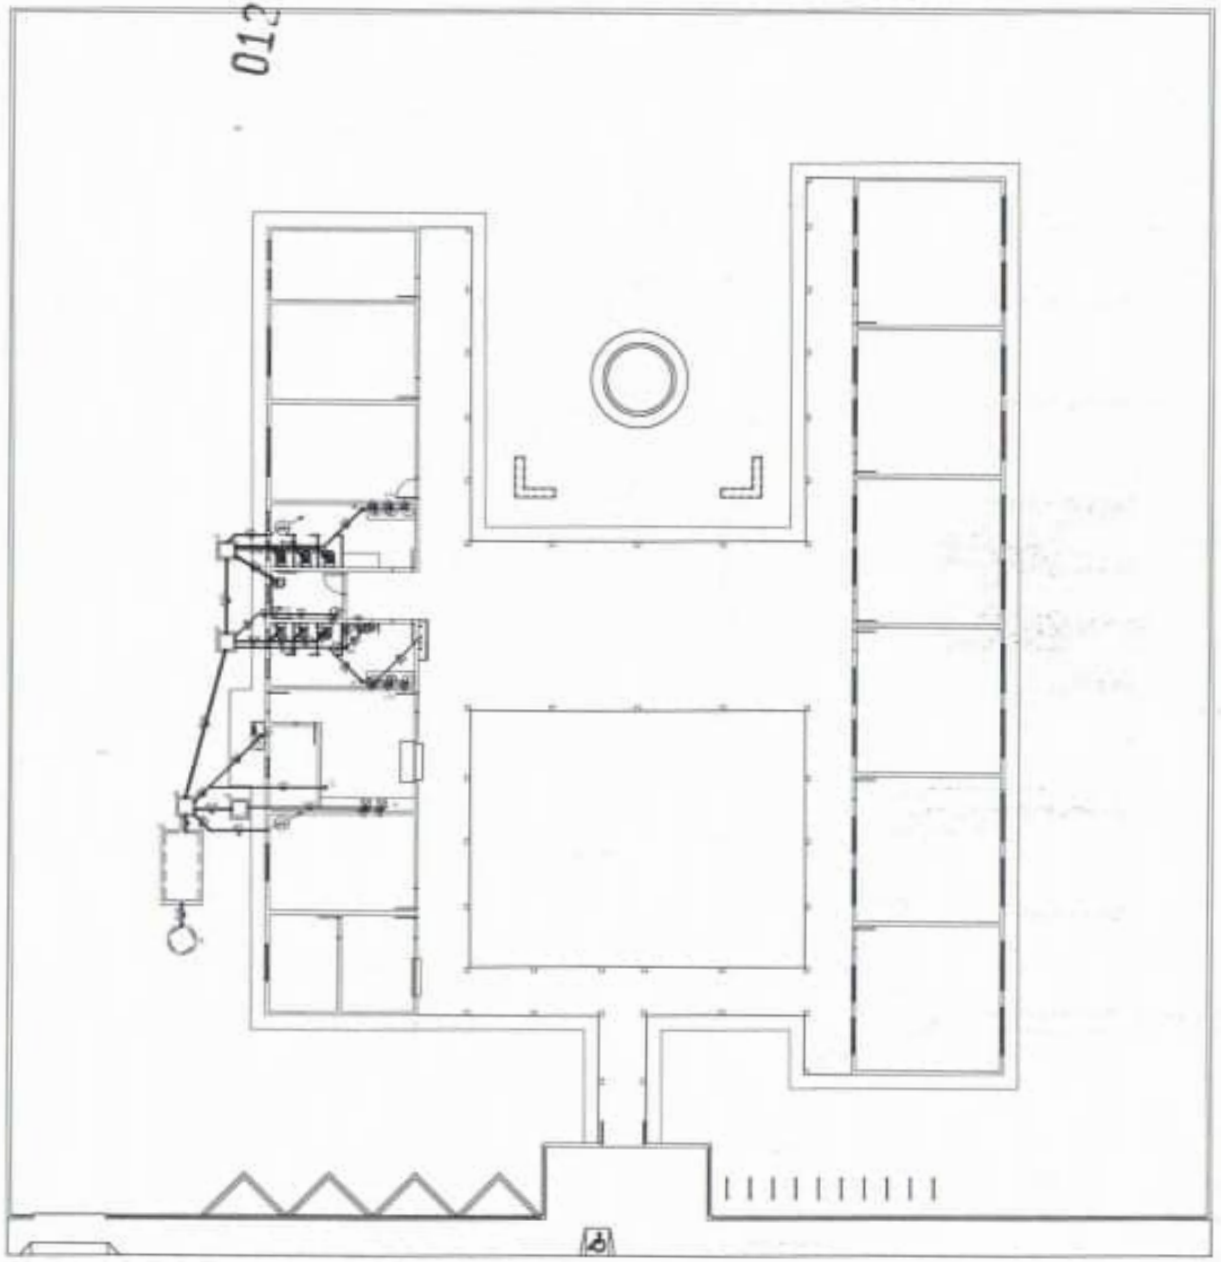


INSTALAÇÃO SANITÁRIA
ESCALA 1/75

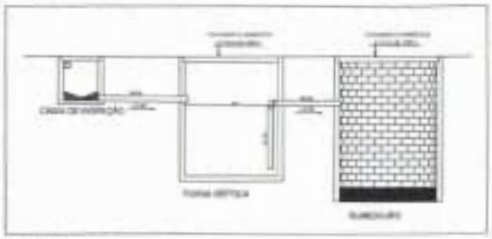


DETALHE 01
SEM ESCALA

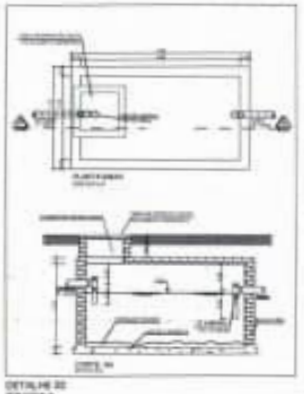


DETALHE 02
SEM ESCALA

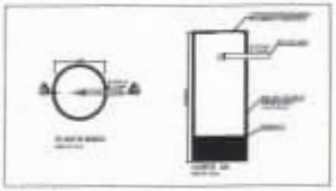

DETALHE 03
SEM ESCALA

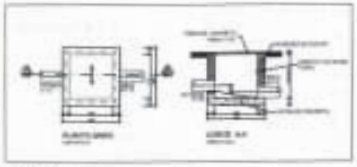

DETALHE 04
SEM ESCALA

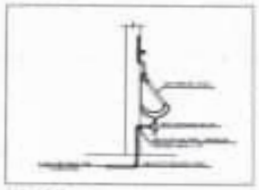

DETALHE 05
SEM ESCALA





NOTA:

OBRA PÚBLICA
PROJETO

SANITÁRIO

01/01

Obra:
CONSTRUÇÃO DE UNIDADE ESCOLAR - ARAPARI

Bancos
SINAPI - 07/2025 - Maranhão
SBC - 08/2025 - Maranhão
SICRO3 - 04/2025 - Maranhão
ORSE - 06/2025 - Sergipe

B.D.I.
23,38%

Encargos Sociais
Desonerado:
Horista: 114,08%
Mensalista: 71,35%

Orçamento Sintético

Item	Código	Banco	Descrição	Und	Quant.	Valor Unit	Valor Unit com BDI	Total	Peso (%)
1			SERVIÇOS PRELIMINARES		1				
1.1	103689	SINAPI	FORNECIMENTO E INSTALAÇÃO DE PLACA DE OBRA COM CHAPA GALVANIZADA E ESTRUTURA DE MADEIRA. AF_03/2022_PS	m²	6				
1.2	C1630	SEINFRA	LOCAÇÃO DA OBRA - EXECUÇÃO DE GABARITO	m²	717,25				
1.3	CP03	Próprio	ADMINISTRAÇÃO CENTRA DE OBRA	UND	6				
2			INFRAESTRUTURA		1				
2.1	93358	SINAPI	ESCAVAÇÃO MANUAL DE VALA. AF_09/2024	m³	41,63				
2.2	93382	SINAPI	REATERRO MANUAL DE VALAS, COM COMPACTADOR DE SOLOS DE PERCUSSÃO. AF_08/2023	m³	27,75				
2.3	104488	SINAPI	COMPOSIÇÃO PARAMÉTRICA PARA EXECUÇÃO DE ESTRUTURAS DE CONCRETO ARMADO, PARA EDIFICAÇÃO INSTITUCIONAL TÉRREA, FCK = 25 MPA. AF_11/2022	m³	20,88				
2.4			SAPATA		1				
2.4.1	96545	SINAPI	ARMAÇÃO DE BLOCO UTILIZANDO AÇO CA-50 DE 8 MM - MONTAGEM. AF_01/2024	KG	838,6				
2.4.2	94965	SINAPI	CONCRETO FCK = 25MPA, TRAÇO 1:2,3:2,7 (EM MASSA SECA DE CIMENTO/ AREIA MÉDIA/ BRITA 1) - PREPARO MECÂNICO COM BETONEIRA 400 L. AF_05/2021	m³	16,2				
2.4.3	96535	SINAPI	FABRICAÇÃO, MONTAGEM E DESMONTAGEM DE FÔRMA PARA SAPATA, EM MADEIRA SERRADA, E=25 MM, 4 UTILIZAÇÕES. AF_01/2024	m²	156,5				
2.5			VIGA BALDRAME		1				
2.5.1	96536	SINAPI	FABRICAÇÃO, MONTAGEM E DESMONTAGEM DE FÔRMA PARA VIGA BALDRAME, EM MADEIRA SERRADA, E=25 MM, 4 UTILIZAÇÕES. AF_01/2024	m²	362,7				
2.5.2	96544	SINAPI	ARMAÇÃO DE BLOCO UTILIZANDO AÇO CA-50 DE 6,3 MM - MONTAGEM. AF_01/2024	KG	196,2				
2.5.3	96545	SINAPI	ARMAÇÃO DE BLOCO UTILIZANDO AÇO CA-50 DE 8 MM - MONTAGEM. AF_01/2024	KG	1058,5				
2.5.4	96543	SINAPI	ARMAÇÃO DE BLOCO UTILIZANDO AÇO CA-60 DE 5 MM - MONTAGEM. AF_01/2024	KG	921,1				
2.5.5	94965	SINAPI	CONCRETO FCK = 25MPA, TRAÇO 1:2,3:2,7 (EM MASSA SECA DE CIMENTO/ AREIA MÉDIA/ BRITA 1) - PREPARO MECÂNICO COM BETONEIRA 400 L. AF_05/2021	m³	25,8				
3			SUPERESTRUTURA		1				
3.1	104488	SINAPI	COMPOSIÇÃO PARAMÉTRICA PARA EXECUÇÃO DE ESTRUTURAS DE CONCRETO ARMADO, PARA EDIFICAÇÃO INSTITUCIONAL TÉRREA, FCK = 25 MPA. AF_11/2022	m³	61,13				
3.2	C2666	SEINFRA	VERGA RETA DE CONCRETO ARMADO	m³	16,81				
3.3			PILARES		1				
3.3.1	92270	SINAPI	FABRICAÇÃO DE FÔRMA PARA VIGAS, COM MADEIRA SERRADA, E = 25 MM. AF_09/2020	m²	96,1				
3.3.2	92762	SINAPI	ARMAÇÃO DE PILAR OU VIGA DE ESTRUTURA CONVENCIONAL DE CONCRETO ARMADO UTILIZANDO AÇO CA-50 DE 10,0 MM - MONTAGEM. AF_06/2022	KG	1366				
3.3.3	92759	SINAPI	ARMAÇÃO DE PILAR OU VIGA DE ESTRUTURA CONVENCIONAL DE CONCRETO ARMADO UTILIZANDO AÇO CA-60 DE 5,0 MM - MONTAGEM. AF_06/2022	KG	502,2				
3.3.4	94965	SINAPI	CONCRETO FCK = 25MPA, TRAÇO 1:2,3:2,7 (EM MASSA SECA DE CIMENTO/ AREIA MÉDIA/ BRITA 1) - PREPARO MECÂNICO COM BETONEIRA 400 L. AF_05/2021	m³	5,1				
3.3.5			VIGAS SUPERIOR		1				
3.3.5.1	92270	SINAPI	FABRICAÇÃO DE FÔRMA PARA VIGAS, COM MADEIRA SERRADA, E = 25 MM. AF_09/2020	m²	264,3				
3.3.5.2	92761	SINAPI	ARMAÇÃO DE PILAR OU VIGA DE ESTRUTURA CONVENCIONAL DE CONCRETO ARMADO UTILIZANDO AÇO CA-50 DE 8,0 MM - MONTAGEM. AF_06/2022	KG	869				
3.3.5.3	92759	SINAPI	ARMAÇÃO DE PILAR OU VIGA DE ESTRUTURA CONVENCIONAL DE CONCRETO ARMADO UTILIZANDO AÇO CA-60 DE 5,0 MM - MONTAGEM. AF_06/2022	KG	314,4				
3.3.5.4	94965	SINAPI	CONCRETO FCK = 25MPA, TRAÇO 1:2,3:2,7 (EM MASSA SECA DE CIMENTO/ AREIA MÉDIA/ BRITA 1) - PREPARO MECÂNICO COM BETONEIRA 400 L. AF_05/2021	m³	15,4				
4			PAVIMENTAÇÃO		1				
4.1	C4819	SEINFRA	PISO INTERTRAVADO TIPO TIJOLINHO (20X10X6)CM 35MPA, COR CINZA - COMPACTAÇÃO MECANIZADA	m²	147,29				
4.2	CPU-2047	Próprio	PISO EMBORRACHADO, DRENANTE E ANTI-IMPACTO, COMPOSTO POR PARTÍCULAS DE BORRACHA RECICLADA PRENSADA, PIGMENTADA E ATÓXICA, 50X50X2,5CM (FORNECIMENTO E EXECUÇÃO)	m²	147,29				
5			PISOS		1				
5.1	96620	SINAPI	LASTRO DE CONCRETO MAGRO, APLICADO EM PISOS, LAJES SOBRE SOLO OU RADIERS. AF_01/2024	m²	54,15				
5.2	87787	SINAPI	CONTRAPISO EM ARGAMASSA TRAÇO 1:4 (CIMENTO E AREIA), PREPARO MANUAL, APLICADO EM ÁREAS MOLHADAS SOBRE IMPERMEABILIZAÇÃO, ACABAMENTO NÃO REFORÇADO, ESPESSURA 4CM. AF_07/2021	m²	883,66				
5.3	C2284	SEINFRA	SOLEIRA DE GRANITO L= 15cm	M	77,6				
5.4	87257	SINAPI	REVESTIMENTO CERÂMICO PARA PISO COM PLACAS TIPO ESMALTADA DE DIMENSÕES 60X60 CM APLICADA EM AMBIENTES DE ÁREA MAIOR QUE 10 M2. AF_02/2023_PE	m²	885,16				

5.5	88650	SINAPI	RODAPÉ CERÂMICO DE 7CM DE ALTURA COM PLACAS TIPO ESMALTADA DE DIMENSÕES 60X60CM. AF_02/2023	M	302,6
5.6	C0328	SEINFRA	ATERRO C/COMPACTAÇÃO MECÂNICA E CONTROLE, MAT. DE AQUISIÇÃO	m³	441,83
6			**PAREDES E PAINÉIS**		1
6.1	C0073	SEINFRA	ALVENARIA DE TIJOLO CERÂMICO FURADO (9x19x19)cm C/ARGAMASSA MISTA DE CAL HIDRATADA ESP.=10cm (1:2:8)	m²	1040,53
6.2	102257	SINAPI	DIVISORIA SANITÁRIA, TIPO CABINE, EM PAINEL DE GRANILITE, ESP = 3CM, ASSENTADO COM ARGAMASSA COLANTE AC III-E, EXCLUSIVE FERRAGENS. AF_01/2021	m²	18,72
7			**COBERTURA**		1
7.1	C4460	SEINFRA	MADEIRAMENTO P/ TELHA CERÂMICA - (RIPA, CAIBRO, LINHA)	m²	855,62
7.2	94445	SINAPI	TELHAMENTO COM TELHA CERÂMICA CAPA-CANAL, TIPO PLAN, COM ATÉ 2 ÁGUAS, INCLUSO TRANSPORTE VERTICAL. AF_07/2019	m²	855,62
7.3	C4463	SEINFRA	CUMEEIRA TELHA CERÂMICA, EMBOÇADA	M	137,2
7.4	C0660	SEINFRA	CALHA DE CHAPA GALVANIZADA 26 DESENVOLVIMENTO 33cm	M	171,35
7.5	96116	SINAPI	FORRO EM RÉGUAS DE PVC, FRISADO, PARA AMBIENTES COMERCIAIS, INCLUSIVE ESTRUTURA BIDIRECIONAL DE FIXAÇÃO. AF_06/2023_PS	m²	855,62
7.6	96122	SINAPI	ACABAMENTOS PARA FORRO (RODA-FORRO EM MADEIRA PINUS). AF_08/2023	M	302,6
8			**ESQUADRIAS**		1
8.1	90843	SINAPI	KIT DE PORTA DE MADEIRA PARA PINTURA, SEMI-OCA (LEVE OU MÉDIA), PADRÃO MÉDIO, 80X210CM, ESPESSURA DE 3,5CM, ITENS INCLUSOS: DOBRADIÇAS, MONTAGEM E INSTALAÇÃO DO BATENTE, FECHADURA COM EXECUÇÃO DO FURO - FORNECIMENTO E INSTALAÇÃO. AF_12/2019	UN	18
8.2	9290	ORSE	Portão de ferro de abrir, quadro em tubo de aço galv.1 1/2", barra quadrada 1/2" na vertical e barra chata de 1 x 3/16" na horizontal, inclusive dobradiças e e ferrolho	m²	9,96
8.3	91341	SINAPI	PORTA EM ALUMÍNIO DE ABRIR TIPO VENEZIANA COM GUARNIÇÃO, FIXAÇÃO COM PARAFUSOS - FORNECIMENTO E INSTALAÇÃO. AF_12/2019	m²	5,76
8.4	94569	SINAPI	JANELA DE ALUMÍNIO TIPO MAXIM-AR, BATENTE/ REQUADRO 3 A 14 CM, VIDRO INCLUSO, FIXAÇÃO COM PARAFUSO, SEM GUARNIÇÃO/ ALIZAR, DIMENSÕES 60X60 (A X L) CM, SEM ACABAMENTO, VEDAÇÃO COM SILICONE, EXCLUSIVE CONTRAMARCO - FORNECIMENTO E INSTALAÇÃO. AF_11/2024	m²	3,2
8.5	94570	SINAPI	JANELA DE ALUMÍNIO DE CORRER COM 2 FOLHAS PARA VIDROS (VIDROS INCLUSOS), BATENTE/ REQUADRO 6 A 14 CM, ACABAMENTO COM ACETATO OU BRILHANTE, FIXAÇÃO COM PARAFUSO, SEM GUARNIÇÃO/ ALIZAR, DIMENSÕES 100X120 CM, VEDAÇÃO COM SILICONE, EXCLUSIVE CONTRAMARCO - FORNECIMENTO E INSTALAÇÃO. AF_11/2024	m²	18,9
8.6	94573	SINAPI	JANELA DE ALUMÍNIO DE CORRER COM 4 FOLHAS PARA VIDROS (VIDROS INCLUSOS), COM BANDEIRA, BATENTE/ REQUADRO 6 A 14 CM, ACABAMENTO COM ACETATO OU BRILHANTE, FIXAÇÃO COM PARAFUSO, SEM GUARNIÇÃO/ ALIZAR, DIMENSÕES 150X120 CM, VEDAÇÃO COM SILICONE, EXCLUSIVE CONTRAMARCO - FORNECIMENTO E INSTALAÇÃO. AF_11/2024	m²	22,4
8.7	C1969	SEINFRA	PORTA DE AÇO EM CHAPA ONDULADA OU GRADES DE ENROLAR	m²	1,5
9			**REVESTIMENTOS**		1
9.1	C0776	SEINFRA	CHAPISCO C/ ARGAMASSA DE CIMENTO E AREIA S/PENEIRAR TRAÇO 1:3 ESP.= 5mm P/ PAREDE	m²	2177,06
9.2	12354	ORSE	Reboco interno de parede, espessura 0,5cm, com argamassa 1:2 cal e areia	m²	1577,06
9.3	104812	SINAPI	REVESTIMENTO CERÂMICO PARA PAREDES INTERNAS COM PLACAS TIPO ESMALTADA DE DIMENSÕES 60X60 CM APLICADAS A MEIA ALTURA DAS PAREDES. AF_02/2023_PE	m²	341,06
10			**PINTURA**		1
10.1	88485	SINAPI	FUNDO SELADOR ACRÍLICO, APLICAÇÃO MANUAL EM PAREDE, UMA DEMÃO. AF_04/2023	m²	1836
10.2	88497	SINAPI	EMASSAMENTO COM MASSA LÁTEX, APLICAÇÃO EM PAREDE, DUAS DEMÃOS, LIXAMENTO MANUAL. AF_04/2023	m²	1836
10.3	88489	SINAPI	PINTURA LÁTEX ACRÍLICA PREMIUM, APLICAÇÃO MANUAL EM PAREDES, DUAS DEMÃOS. AF_04/2023	m²	1836
10.4	2313	ORSE	Pintura de acabamento com aplicação de 01 demão de esmalte sintético sobre madeira - R1	m²	60,48
10.5	2311	ORSE	Pintura de acabamento com lixamento, aplicação de 01 demão de tinta à base dezarcão e 02 demãos de tinta esmalte	m²	59,92
11			**LOUÇAS E METAIS**		1
11.1	86901	SINAPI	CUBA DE EMBUTIR OVAL EM LOUÇA BRANCA, 35 X 50CM OU EQUIVALENTE - FORNECIMENTO E INSTALAÇÃO. AF_01/2020	UN	6
11.2	86906	SINAPI	TORNEIRA CROMADA DE MESA, 1/2" OU 3/4", PARA LAVATÓRIO, PADRÃO POPULAR - FORNECIMENTO E INSTALAÇÃO. AF_01/2020	UN	7
11.3	86910	SINAPI	TORNEIRA CROMADA TUBO MÓVEL, DE PAREDE, 1/2" OU 3/4", PARA PIA DE COZINHA, PADRÃO MÉDIO - FORNECIMENTO E INSTALAÇÃO. AF_01/2020	UN	2
11.4	C2506	SEINFRA	TORNEIRA DE PRESSÃO P/JARDIM DE 3/4"	UN	2
11.5	95469	SINAPI	VASO SANITÁRIO SIFONADO CONVENCIONAL COM LOUÇA BRANCA - FORNECIMENTO E INSTALAÇÃO. AF_01/2020	UN	6
11.6	100849	SINAPI	ASSENTO SANITÁRIO CONVENCIONAL - FORNECIMENTO E INSTALACAO. AF_01/2020	UN	6
11.7	C4835	SEINFRA	BACIA SANITÁRIA PARA CADEIRANTES C/ ASSENTO (ABERTURA FRONTAL)	UN	1
11.8	100858	SINAPI	MICTÓRIO SIFONADO LOUÇA BRANCA - PADRÃO MÉDIO - FORNECIMENTO E INSTALAÇÃO. AF_01/2020	UN	3

11.9	100866	SINAPI	BARRA DE APOIO RETA, EM ACO INOX POLIDO, COMPRIMENTO 80CM, FIXADA NA PAREDE - FORNECIMENTO E INSTALAÇÃO. AF_01/2020	UN	4
11.10	100875	SINAPI	BANCO ARTICULADO, EM ACO INOX, PARA PCD, FIXADO NA PAREDE - FORNECIMENTO E INSTALAÇÃO. AF_01/2020	UN	1
11.11	C3059	SEINFRA	TANQUE DE LAVAR DE CIMENTO (1.00x0.50)m COMPLETA C/ TORNEIRA DE METAL - PADRÃO POPULAR	UN	1
11.12	190429	SBC	BANCADA EM GRANITO CINZA ANDORINHA	m²	4,51
11.13	7350	ORSE	Lavatório louça de canto (Dece-Izy, ref L-10117 ou similar) sem coluna, c/ sifão cromado, válvula cromada, engate cromado, exclusive torneira	un	1
11.14	86936	SINAPI	CUBA DE EMBUTIR DE AÇO INOXIDÁVEL MÉDIA, INCLUSO VÁLVULA TIPO AMERICANA E SIFÃO TIPO GARRAFA EM METAL CROMADO - FORNECIMENTO E INSTALAÇÃO. AF_01/2020	UN	2
12			**INSTALAÇÃO HIDRÁULICA**		1
12.1	89446	SINAPI	TUBO, PVC, SOLDÁVEL, DE 25MM, INSTALADO EM PRUMADA DE ÁGUA - FORNECIMENTO E INSTALAÇÃO. AF_06/2022	M	31,9
12.2	89447	SINAPI	TUBO, PVC, SOLDÁVEL, DE 32MM, INSTALADO EM PRUMADA DE ÁGUA - FORNECIMENTO E INSTALAÇÃO. AF_06/2022	M	27,65
12.3	89408	SINAPI	JOELHO 90 GRAUS, PVC, SOLDÁVEL, DN 25MM, INSTALADO EM RAMAL DE DISTRIBUIÇÃO DE ÁGUA - FORNECIMENTO E INSTALAÇÃO. AF_06/2022	UN	16
12.4	89413	SINAPI	JOELHO 90 GRAUS, PVC, SOLDÁVEL, DN 32MM, INSTALADO EM RAMAL DE DISTRIBUIÇÃO DE ÁGUA - FORNECIMENTO E INSTALAÇÃO. AF_06/2022	UN	2
12.5	90373	SINAPI	JOELHO 90 GRAUS COM BUCHA DE LATÃO, PVC, SOLDÁVEL, DN 25MM, X 1/2 INSTALADO EM RAMAL OU SUB-RAMAL DE ÁGUA - FORNECIMENTO E INSTALAÇÃO. AF_06/2022	UN	24
12.6	89440	SINAPI	TE, PVC, SOLDÁVEL, DN 25MM, INSTALADO EM RAMAL DE DISTRIBUIÇÃO DE ÁGUA - FORNECIMENTO E INSTALAÇÃO. AF_06/2022	UN	18
12.7	89443	SINAPI	TE, PVC, SOLDÁVEL, DN 32MM, INSTALADO EM RAMAL DE DISTRIBUIÇÃO DE ÁGUA - FORNECIMENTO E INSTALAÇÃO. AF_06/2022	UN	3
12.8	86885	SINAPI	ENGATE FLEXÍVEL EM PLÁSTICO BRANCO, 1/2" X 40CM - FORNECIMENTO E INSTALAÇÃO. AF_01/2020	UN	15
12.9	94792	SINAPI	REGISTRO DE GAVETA BRUTO, LATÃO, ROSCÁVEL, 1", COM ACABAMENTO E CANOPLA CROMADOS - FORNECIMENTO E INSTALAÇÃO. AF_08/2021	UN	6
12.10	94498	SINAPI	REGISTRO DE GAVETA BRUTO, LATÃO, ROSCÁVEL, 2" - FORNECIMENTO E INSTALAÇÃO. AF_08/2021	UN	2
12.11	89985	SINAPI	REGISTRO DE PRESSÃO BRUTO, LATÃO, ROSCÁVEL, 3/4", COM ACABAMENTO E CANOPLA CROMADOS - FORNECIMENTO E INSTALAÇÃO. AF_08/2021	UN	1
12.12	5048	ORSE	Caixa d'agua de polietileno - instalada, exceto base de apoio, cap. 1000 litros	un	2
12.13	94771	SINAPI	ADAPTADOR COM FLANGES LIVRES, CPVC, ROSCÁVEL, DN 22 MM, INSTALADO EM RESERVAÇÃO DE ÁGUA DE EDIFICAÇÃO QUE POSSUA RESERVATÓRIO DE FIBRA/FIBROCIMENTO - FORNECIMENTO E INSTALAÇÃO. AF_06/2016	UN	2
12.14	94704	SINAPI	ADAPTADOR COM FLANGE E ANEL DE VEDAÇÃO, PVC, SOLDÁVEL, DN 32 MM X 1", INSTALADO EM RESERVAÇÃO PREDIAL DE ÁGUA - FORNECIMENTO E INSTALAÇÃO. AF_04/2024	UN	2
13			**INSTALAÇÃO SANITÁRIA**		1
13.1	89711	SINAPI	TUBO PVC, SERIE NORMAL, ESGOTO PREDIAL, DN 40 MM, FORNECIDO E INSTALADO EM RAMAL DE DESCARGA OU RAMAL DE ESGOTO SANITÁRIO. AF_08/2022	M	23,05
13.2	89798	SINAPI	TUBO PVC, SERIE NORMAL, ESGOTO PREDIAL, DN 50 MM, FORNECIDO E INSTALADO EM PRUMADA DE ESGOTO SANITÁRIO OU VENTILAÇÃO. AF_08/2022	M	31,2
13.3	89799	SINAPI	TUBO PVC, SERIE NORMAL, ESGOTO PREDIAL, DN 75 MM, FORNECIDO E INSTALADO EM PRUMADA DE ESGOTO SANITÁRIO OU VENTILAÇÃO. AF_08/2022	M	12,5
13.4	89800	SINAPI	TUBO PVC, SERIE NORMAL, ESGOTO PREDIAL, DN 100 MM, FORNECIDO E INSTALADO EM PRUMADA DE ESGOTO SANITÁRIO OU VENTILAÇÃO. AF_08/2022	M	26
13.5	89724	SINAPI	JOELHO 90 GRAUS, PVC, SERIE NORMAL, ESGOTO PREDIAL, DN 40 MM, JUNTA SOLDÁVEL, FORNECIDO E INSTALADO EM RAMAL DE DESCARGA OU RAMAL DE ESGOTO SANITÁRIO. AF_08/2022	UN	24
13.6	89801	SINAPI	JOELHO 90 GRAUS, PVC, SERIE NORMAL, ESGOTO PREDIAL, DN 50 MM, JUNTA ELÁSTICA, FORNECIDO E INSTALADO EM PRUMADA DE ESGOTO SANITÁRIO OU VENTILAÇÃO. AF_08/2022	UN	4
13.7	89805	SINAPI	JOELHO 90 GRAUS, PVC, SERIE NORMAL, ESGOTO PREDIAL, DN 75 MM, JUNTA ELÁSTICA, FORNECIDO E INSTALADO EM PRUMADA DE ESGOTO SANITÁRIO OU VENTILAÇÃO. AF_08/2022	UN	2
13.8	89744	SINAPI	JOELHO 90 GRAUS, PVC, SERIE NORMAL, ESGOTO PREDIAL, DN 100 MM, JUNTA ELÁSTICA, FORNECIDO E INSTALADO EM RAMAL DE DESCARGA OU RAMAL DE ESGOTO SANITÁRIO. AF_08/2022	UN	7
13.9	89726	SINAPI	JOELHO 45 GRAUS, PVC, SERIE NORMAL, ESGOTO PREDIAL, DN 40 MM, JUNTA SOLDÁVEL, FORNECIDO E INSTALADO EM RAMAL DE DESCARGA OU RAMAL DE ESGOTO SANITÁRIO. AF_08/2022	UN	4
13.10	89732	SINAPI	JOELHO 45 GRAUS, PVC, SERIE NORMAL, ESGOTO PREDIAL, DN 50 MM, JUNTA ELÁSTICA, FORNECIDO E INSTALADO EM RAMAL DE DESCARGA OU RAMAL DE ESGOTO SANITÁRIO. AF_08/2022	UN	2
13.11	89810	SINAPI	JOELHO 45 GRAUS, PVC, SERIE NORMAL, ESGOTO PREDIAL, DN 100 MM, JUNTA ELÁSTICA, FORNECIDO E INSTALADO EM PRUMADA DE ESGOTO SANITÁRIO OU VENTILAÇÃO. AF_08/2022	UN	2
13.12	89783	SINAPI	JUNÇÃO SIMPLES, PVC, SERIE NORMAL, ESGOTO PREDIAL, DN 40 MM, JUNTA SOLDÁVEL, FORNECIDO E INSTALADO EM RAMAL DE DESCARGA OU RAMAL DE ESGOTO SANITÁRIO. AF_08/2022	UN	6

13.13	89765	SINAPI	JUNÇÃO SIMPLES, PVC, SERIE NORMAL, ESGOTO PREDIAL, DN 50 X 50 MM, JUNTA ELÁSTICA, FORNECIDO E INSTALADO EM RAMAL DE DESCARGA OU RAMAL DE ESGOTO SANITÁRIO. AF_08/2022	UN	4
13.14	89861	SINAPI	JUNÇÃO SIMPLES, PVC, SERIE NORMAL, ESGOTO PREDIAL, DN 100 X 100 MM, JUNTA ELÁSTICA, FORNECIDO E INSTALADO EM SUBCOLETOR AÉREO DE ESGOTO SANITÁRIO. AF_08/2022	UN	4
13.15	89823	SINAPI	LUVA DE CORRER, PVC, SERIE NORMAL, ESGOTO PREDIAL, DN 100 MM, JUNTA ELÁSTICA, FORNECIDO E INSTALADO EM PRUMADA DE ESGOTO SANITÁRIO OU VENTILAÇÃO. AF_08/2022	UN	6
13.16	104351	SINAPI	TERMINAL DE VENTILAÇÃO, PVC, SÉRIE NORMAL, ESGOTO PREDIAL, DN 75 MM, JUNTA SOLDÁVEL, FORNECIDO E INSTALADO EM PRUMADA DE ESGOTO SANITÁRIO OU VENTILAÇÃO. AF_08/2022	UN	2
13.17	89707	SINAPI	CAIXA SIFONADA, PVC, DN 100 X 100 X 50 MM, JUNTA ELÁSTICA, FORNECIDA E INSTALADA EM RAMAL DE DESCARGA OU EM RAMAL DE ESGOTO SANITÁRIO. AF_08/2022	UN	6
13.18	4883	ORSE	Caixa de inspeção 0.60 x 0.60 x 0.60m	un	3
13.19	11334	ORSE	Caixa de gordura 0.60 x 0.60 x 0.60m	un	1
14			**INSTALAÇÃO ELÉTRICA**		1
14.1	561	ORSE	Luminária calha sobrepor p/lamp.fluorescente 2x40w ou LED 18 à 20W, completa,incl.reator eletronico e lampadas. Rev 03_06/2024	un	80
14.2	101875	SINAPI	QUADRO DE DISTRIBUIÇÃO DE ENERGIA EM CHAPA DE AÇO GALVANIZADO, DE EMBUTIR, COM BARRAMENTO TRIFÁSICO, PARA 12 DISJUNTORES DIN 100A - FORNECIMENTO E INSTALAÇÃO. AF_07/2025	UN	2
14.3	101876	SINAPI	QUADRO DE DISTRIBUIÇÃO DE ENERGIA EM PVC, DE EMBUTIR, SEM BARRAMENTO, PARA 6 DISJUNTORES - FORNECIMENTO E INSTALAÇÃO. AF_07/2025	UN	1
14.4	C1092	SEINFRA	DISJUNTOR MONOPOLAR EM QUADRO DE DISTRIBUIÇÃO 10A	UN	10
14.5	C1095	SEINFRA	DISJUNTOR MONOPOLAR EM QUADRO DE DISTRIBUIÇÃO 20A	UN	20
14.6	C1122	SEINFRA	DISJUNTOR TRIPOLAR EM QUADRO DE DISTRIBUIÇÃO 25A	UN	1
14.7	C1127	SEINFRA	DISJUNTOR TRIPOLAR EM QUADRO DE DISTRIBUIÇÃO 50A	UN	1
14.8	C1130	SEINFRA	DISJUNTOR TRIPOLAR EM QUADRO DE DISTRIBUIÇÃO 70A	UN	1
14.9	C2664	SEINFRA	VENTILADOR DE TETO METÁLICO	UN	21
14.10	91953	SINAPI	INTERRUPTOR SIMPLES (1 MÓDULO), 10A/250V, INCLUINDO SUPORTE E PLACA - FORNECIMENTO E INSTALAÇÃO. AF_03/2023	UN	10
14.11	91959	SINAPI	INTERRUPTOR SIMPLES (2 MÓDULOS), 10A/250V, INCLUINDO SUPORTE E PLACA - FORNECIMENTO E INSTALAÇÃO. AF_03/2023	UN	18
14.12	92023	SINAPI	INTERRUPTOR SIMPLES (1 MÓDULO) COM 1 TOMADA DE EMBUTIR 2P+T 10 A, INCLUINDO SUPORTE E PLACA - FORNECIMENTO E INSTALAÇÃO. AF_03/2023	UN	2
14.13	92000	SINAPI	TOMADA BAIXA DE EMBUTIR (1 MÓDULO), 2P+T 10 A, INCLUINDO SUPORTE E PLACA - FORNECIMENTO E INSTALAÇÃO. AF_03/2023	UN	69
14.14	91993	SINAPI	TOMADA ALTA DE EMBUTIR (1 MÓDULO), 2P+T 20 A, INCLUINDO SUPORTE E PLACA - FORNECIMENTO E INSTALAÇÃO. AF_03/2023	UN	20
14.15	11186	ORSE	Cabo cobre flexível, não hologenado, 2,5mm2 - 450/750V / 70º	m	3917
14.16	11187	ORSE	Cabo cobre flexível, não hologenado, 4,0mm2 - 450/750V / 70º	m	1950
14.17	91835	SINAPI	ELETRODUTO FLEXÍVEL CORRUGADO REFORÇADO, PVC, DN 25 MM (3/4"), PARA CIRCUITOS TERMINAIS, INSTALADO EM FORRO - FORNECIMENTO E INSTALAÇÃO. AF_03/2023	M	381
14.18	91837	SINAPI	ELETRODUTO FLEXÍVEL CORRUGADO REFORÇADO, PVC, DN 32 MM (1"), PARA CIRCUITOS TERMINAIS, INSTALADO EM FORRO - FORNECIMENTO E INSTALAÇÃO. AF_03/2023	M	66
14.19	91840	SINAPI	ELETRODUTO FLEXÍVEL CORRUGADO, PEAD, DN 40 MM (1 1/4"), PARA CIRCUITOS TERMINAIS, INSTALADO EM FORRO - FORNECIMENTO E INSTALAÇÃO. AF_03/2023	M	145
14.20	97667	SINAPI	ELETRODUTO FLEXÍVEL CORRUGADO, PEAD, DN 50 (1 1/2"), PARA REDE ENTERRADA DE DISTRIBUIÇÃO DE ENERGIA ELÉTRICA - FORNECIMENTO E INSTALAÇÃO. AF_12/2021	M	32
14.21	9379	ORSE	Haste cobreada copperweld p/aterramento d= 5/8" x 2,40m	un	6
14.22	822	ORSE	Cordoalha de cobre nu 35mm2 (1 awg) e isoladores para pára-raios	m	6
15			**COMBATE A INCÊNDIO**		1
15.1	1504	ORSE	Extintor de dióxido de carbono (CO2), capacidade 6 kg, tempo de descarga 16s,Normas NBR9444 e 11716	un	2
15.2	11853	ORSE	Placa de sinalizacao de seguranca contra incendio, fotoluminescente, retangular, *20 x 40* cm, em pvc *2* mm anti-chamas (simbolos, cores e pictogramas conforme nbr 13434)	Un	7
15.3	C4649	SEINFRA	SINALIZAÇÃO PARA EXTINTOR	UN	2
15.4	97589	SINAPI	LUMINÁRIA DE EMERGÊNCIA, COM 30 LÂMPADAS LED DE 2 W, SEM REATOR - FORNECIMENTO E INSTALAÇÃO. AF_09/2024	UN	8
16			**URBANIZAÇÃO**		1
16.1	98509	SINAPI	PLANTIO DE ARBUSTO OU CERCA VIVA. AF_07/2024	UN	30
16.2	98510	SINAPI	PLANTIO DE ÁRVORE ORNAMENTAL COM ALTURA DE MUDA MENOR OU IGUAL A 2,00 M . AF_07/2024	UN	2
16.3	C3451	SEINFRA	LIXEIRA EM FIBRA DE VIDRO CAP.=40L e DIAM.=35cm	UN	4

16.4	9787	ORSE	Tampo pré-moldado em concreto para bancos	m²	0,43				
17			**SERVIÇOS COMPLEMENTARES**		1				
17.1	C4729	SEINFRA	CERCA/GRADIL NYLOFOR H=2,03M, MALHA 5 X 20CM - FIO 4,30MM, COM FIXADORES DE POLIAMIDA EM POSTE 40 x 60 MM CHUMBADOS EM BASE DE CONCRETO (EXCLUSIVE ESTA) , REVESTIDOS EM POLIESTER POR PROCESSO DE PINTURA ELETROSTÁTICA (GRADIL E POSTE), NAS CORES VERDE OU BRANCA - FORNECIMENTO E INSTALAÇÃO	M	48,3				
17.2	C3641	SEINFRA	BALANÇO ANDORINHA C/02 CADEIRAS, CONFECÇÃO EM TUBO VAPOR E PINTURA ESMALTE SINTÉTICO	UN	1				
17.3	C3000	SEINFRA	GANGORRA C/ 03 PRANCHAS, CONFECÇÃO EM TUBO VAPOR E PINTURA ESMALTE SINTÉTICO	UN	1				
17.4	C3645	SEINFRA	ESCORREGADOR PEQUENO, CONFECÇÃO EM TUBO VAPOR E PINTURA ESMALTE SINTÉTICO	UN	1				
17.5	3239	ORSE	Placa de inauguração de obra em alumínio 0,15 x 0,39 m	un	1				
17.6	95463	SINAPI	FOSSA SÉPTICA EM ALVENARIA DE TIJOLO CERÂMICO MACIÇO, DIMENSÕES EXTERNAS DE 1,90X1,10X1,40 M, VOLUME DE 1.500 LITROS, REVESTIDO INTERNAMENTE COM MASSA ÚNICA E IMPERMEABILIZANTE E COM TAMPA DE CONCRETO ARMADO COM ESPESSURA DE 8 CM	UN	2				
17.7	98062	SINAPI	SUMIDOURO CIRCULAR, EM CONCRETO PRÉ-MOLDADO, DIÂMETRO INTERNO = 1,88 M, ALTURA INTERNA = 2,00 M, ÁREA DE INFILTRAÇÃO: 13,1 M² (PARA 5 CONTRIBUINTES). AF_12/2020	UN	1				

Planilha Orçamentária Analítica

1		SERVIÇOS PRELIMINARES			
1.1	Código Banco	Descrição	Tipo	Und	Quant.
Composição	103689 SINAPI	FORNECIMENTO E INSTALAÇÃO DE PLACA DE OBRA COM CHAPA GALVANIZADA E ESTRUTURA DE MADEIRA. AF_03/2022_PS	PAVI - PAVIMENTAÇÃO	m²	1,0000000
Composição Auxiliar	88262 SINAPI	CARPINTEIRO DE FORMAS COM ENCARGOS COMPLEMENTARES	SEDI - SERVIÇOS DIVERSOS	H	0,3729000
Composição Auxiliar	102234 SINAPI	PINTURA IMUNIZANTE PARA MADEIRA, 2 DEMÃOS. AF_01/2021	PINT - PINTURAS	m²	0,5000000
Composição Auxiliar	88316 SINAPI	SERVENTE COM ENCARGOS COMPLEMENTARES	SEDI - SERVIÇOS DIVERSOS	H	1,1186000
Insumo	00005065 SINAPI	PREGO DE AÇO POLIDO COM CABEÇA 10 X 10 (7/8 X 17)	Material	KG	0,0113000
Insumo	00004813 SINAPI	PLACA DE OBRA (PARA CONSTRUCAO CIVIL) EM CHAPA GALVANIZADA *N. 22*, ADESIVADA, DE *2,4 X 1,2* M (SEM POSTES PARA FIXACAO)	Material	M²	1,0000000
Insumo	00005069 SINAPI	PREGO DE AÇO POLIDO COM CABEÇA 17 X 27 (2 1/2 X 11)	Material	KG	0,0132000
Insumo	00004509 SINAPI	SARRAFO *2,5 X 10* CM EM PINUS, MISTA OU EQUIVALENTE DA REGIAO - BRUTA	Material	M	3,2083000
1.2	Código Banco	Descrição	Tipo	Und	Quant.
Composição	C1630 SEINFRA	LOCAÇÃO DA OBRA - EXECUÇÃO DE GABARITO	0	m²	1,0000000
Insumo	I0101 SEINFRA	ARAME GALVANIZADO N.16 BWG	Material	KG	0,0200000
Insumo	I0498 SEINFRA	CARPINTEIRO	Mão de Obra	H	0,1300000
Insumo	I1691 SEINFRA	PONTALETE / BARROTE DE 3"x3"	Material	M	0,0400000
Insumo	I1724 SEINFRA	PREGO	Material	KG	0,0120000
Insumo	I2543 SEINFRA	SERVENTE	Mão de Obra	H	0,1300000
Insumo	I2429 SEINFRA	TABUA DE VIROLA DE 12"x 1"	Material	m³	0,0090000
1.3	Código Banco	Descrição	Tipo	Und	Quant.
Composição	CP03 Próprio	ADMINISTRAÇÃO CENTRA DE OBRA	SEOP - SERVIÇOS	UND	1,0000000
Composição Auxiliar	90779 SINAPI	ENGENHEIRO CIVIL DE OBRA SENIOR COM ENCARGOS COMPLEMENTARES	SEDI - SERVIÇOS DIVERSOS	H	2,6836032
Composição Auxiliar	90780 SINAPI	MESTRE DE OBRAS COM ENCARGOS COMPLEMENTARES	SEDI - SERVIÇOS DIVERSOS	H	57,6760647
Composição Auxiliar	88255 SINAPI	AUXILIAR TÉCNICO DE ENGENHARIA COM ENCARGOS COMPLEMENTARES	SEDI - SERVIÇOS DIVERSOS	H	57,6760647
2		INFRAESTRUTURA			
2.1	Código Banco	Descrição	Tipo	Und	Quant.
Composição	93358 SINAPI	ESCAVAÇÃO MANUAL DE VALA. AF_09/2024	MOVT - MOVIMENTO DE	m³	1,0000000
Composição Auxiliar	88316 SINAPI	SERVENTE COM ENCARGOS COMPLEMENTARES	SEDI - SERVIÇOS DIVERSOS	H	3,9557867
2.2	Código Banco	Descrição	Tipo	Und	Quant.
Composição	93382 SINAPI	REATERRO MANUAL DE VALAS, COM COMPACTADOR DE SOLOS DE PERCUSSÃO. AF_08/2023	MOVT - MOVIMENTO DE	m³	1,0000000
Composição Auxiliar	88316 SINAPI	SERVENTE COM ENCARGOS COMPLEMENTARES	SEDI - SERVIÇOS DIVERSOS	H	0,7866000
Composição Auxiliar	5903 SINAPI	CAMINHÃO PIPA 10.000 L TRUCADO, PESO BRUTO TOTAL 23.000 KG, CARGA ÚTIL MÁXIMA 15.935 KG, DISTÂNCIA ENTRE EIXOS 4,8 M, POTÊNCIA 230 CV, INCLUSIVE TANQUE DE AÇO PARA TRANSPORTE DE ÁGUA - CHI DIURNO. AF_06/2014	CHOR - CUSTOS HORÁRIOS DE MÁQUINAS E	CHI	0,0006000
Composição Auxiliar	91533 SINAPI	COMPACTADOR DE SOLOS DE PERCUSSÃO (SOQUETE) COM MOTOR A GASOLINA 4 TEMPOS, POTÊNCIA 4 CV - CHP DIURNO. AF_08/2015	CHOR - CUSTOS HORÁRIOS DE	CHP	0,1962000
Composição Auxiliar	5901 SINAPI	CAMINHÃO PIPA 10.000 L TRUCADO, PESO BRUTO TOTAL 23.000 KG, CARGA ÚTIL MÁXIMA 15.935 KG, DISTÂNCIA ENTRE EIXOS 4,8 M, POTÊNCIA 230 CV, INCLUSIVE TANQUE DE AÇO PARA TRANSPORTE DE ÁGUA - CHP DIURNO. AF_06/2014	CHOR - CUSTOS HORÁRIOS DE MÁQUINAS E	CHP	0,0054000
2.3	Código Banco	Descrição	Tipo	Und	Quant.
Composição	104468 SINAPI	COMPOSIÇÃO PARAMÉTRICA PARA EXECUÇÃO DE ESTRUTURAS DE CONCRETO ARMADO, PARA EDIFICAÇÃO INSTITUCIONAL TÉRREA, FCK = 25 MPA. AF_11/2022	FUES - FUNDAÇÕES E ESTRUTURAS	m³	1,0000000
Composição Auxiliar	92451 SINAPI	MONTAGEM E DESMONTAGEM DE FÔRMA DE VIGA, ESCORAMENTO COM GARFO DE MADEIRA, PÉ-DIREITO SIMPLES, EM CHAPA DE MADEIRA RESINADA, 2 UTILIZAÇÕES. AF_09/2020	FUES - FUNDAÇÕES E ESTRUTURAS	m²	2,5816000
Composição Auxiliar	92415 SINAPI	MONTAGEM E DESMONTAGEM DE FÔRMA DE PILARES RETANGULARES E ESTRUTURAS SIMILARES, PÉ-DIREITO SIMPLES, EM CHAPA DE MADEIRA COMPENSADA RESINADA, 2 UTILIZAÇÕES. AF_09/2020	FUES - FUNDAÇÕES E ESTRUTURAS	m²	0,7743000
Composição Auxiliar	92759 SINAPI	ARMAÇÃO DE PILAR OU VIGA DE ESTRUTURA CONVENCIONAL DE CONCRETO ARMADO UTILIZANDO AÇO CA-60 DE 5,0 MM - MONTAGEM. AF_06/2022	FUES - FUNDAÇÕES E ESTRUTURAS	KG	2,7682000
Composição Auxiliar	96557 SINAPI	CONCRETAGEM DE BLOCO DE COROAMENTO OU VIGA BALDRAME, FCK 30 MPA, COM USO DE BOMBA - LANÇAMENTO, ADENSAMENTO E ACABAMENTO. AF_01/2024	FUES - FUNDAÇÕES E ESTRUTURAS	m³	0,0402000
Composição Auxiliar	96544 SINAPI	ARMAÇÃO DE BLOCO UTILIZANDO AÇO CA-50 DE 6,3 MM - MONTAGEM. AF_01/2024	FUES - FUNDAÇÕES E ESTRUTURAS	KG	0,3324000
Composição Auxiliar	92765 SINAPI	ARMAÇÃO DE PILAR OU VIGA DE ESTRUTURA CONVENCIONAL DE CONCRETO ARMADO UTILIZANDO AÇO CA-50 DE 20,0 MM - MONTAGEM. AF_06/2022	FUES - FUNDAÇÕES E ESTRUTURAS	KG	4,2644000
Composição Auxiliar	96543 SINAPI	ARMAÇÃO DE BLOCO UTILIZANDO AÇO CA-60 DE 5 MM - MONTAGEM. AF_01/2024	FUES - FUNDAÇÕES E ESTRUTURAS	KG	0,1927000
Composição Auxiliar	92769 SINAPI	ARMAÇÃO DE LAJE DE ESTRUTURA CONVENCIONAL DE CONCRETO ARMADO UTILIZANDO AÇO CA-50 DE 6,3 MM - MONTAGEM. AF_06/2022	FUES - FUNDAÇÕES E ESTRUTURAS	KG	13,3167000
Composição Auxiliar	92762 SINAPI	ARMAÇÃO DE PILAR OU VIGA DE ESTRUTURA CONVENCIONAL DE CONCRETO ARMADO UTILIZANDO AÇO CA-50 DE 10,0 MM - MONTAGEM. AF_06/2022	FUES - FUNDAÇÕES E ESTRUTURAS	KG	2,6902000
Composição Auxiliar	104920 SINAPI	ARMAÇÃO DE BLOCO, SAPATA ISOLADA, VIGA BALDRAME E SAPATA CORRIDA UTILIZANDO AÇO CA-50 DE 12,5 MM - MONTAGEM. AF_01/2024	FUES - FUNDAÇÕES E ESTRUTURAS	KG	1,4606000
Composição Auxiliar	92770 SINAPI	ARMAÇÃO DE LAJE DE ESTRUTURA CONVENCIONAL DE CONCRETO ARMADO UTILIZANDO AÇO CA-50 DE 8,0 MM - MONTAGEM. AF_06/2022	FUES - FUNDAÇÕES E ESTRUTURAS	KG	6,7665000
Composição Auxiliar	92763 SINAPI	ARMAÇÃO DE PILAR OU VIGA DE ESTRUTURA CONVENCIONAL DE CONCRETO ARMADO UTILIZANDO AÇO CA-50 DE 12,5 MM - MONTAGEM. AF_06/2022	FUES - FUNDAÇÕES E ESTRUTURAS	KG	7,9742000
Composição Auxiliar	92761 SINAPI	ARMAÇÃO DE PILAR OU VIGA DE ESTRUTURA CONVENCIONAL DE CONCRETO ARMADO UTILIZANDO AÇO CA-50 DE 8,0 MM - MONTAGEM. AF_06/2022	FUES - FUNDAÇÕES E ESTRUTURAS	KG	0,9776000
Composição Auxiliar	92762 SINAPI	ARMAÇÃO DE PILAR OU VIGA DE ESTRUTURA CONVENCIONAL DE CONCRETO ARMADO UTILIZANDO AÇO CA-50 DE 10,0 MM - MONTAGEM. AF_06/2022	FUES - FUNDAÇÕES E ESTRUTURAS	KG	20,3576000
Composição Auxiliar	103675 SINAPI	CONCRETAGEM DE VIGAS E LAJES, FCK=25 MPA, PARA LAJES MACIÇAS OU NERVURADAS COM USO DE BOMBA - LANÇAMENTO, ADENSAMENTO E ACABAMENTO. AF_02/2022_PS	FUES - FUNDAÇÕES E ESTRUTURAS	m³	0,8363000
Composição Auxiliar	92510 SINAPI	MONTAGEM E DESMONTAGEM DE FÔRMA DE LAJE MACIÇA, PÉ-DIREITO SIMPLES, EM CHAPA DE MADEIRA COMPENSADA RESINADA, 2 UTILIZAÇÕES. AF_09/2020	FUES - FUNDAÇÕES E ESTRUTURAS	m²	4,6375000
Composição Auxiliar	96546 SINAPI	ARMAÇÃO DE BLOCO UTILIZANDO AÇO CA-50 DE 10 MM - MONTAGEM. AF_01/2024	FUES - FUNDAÇÕES E ESTRUTURAS	KG	2,6637000
Composição Auxiliar	92768 SINAPI	ARMAÇÃO DE LAJE DE ESTRUTURA CONVENCIONAL DE CONCRETO ARMADO UTILIZANDO AÇO CA-60 DE 5,0 MM - MONTAGEM. AF_06/2022	FUES - FUNDAÇÕES E ESTRUTURAS	KG	7,7163000
Composição Auxiliar	96542 SINAPI	FABRICAÇÃO, MONTAGEM E DESMONTAGEM DE FÔRMA PARA VIGA BALDRAME, EM CHAPA DE MADEIRA COMPENSADA RESINADA, E=17 MM, 4 UTILIZAÇÕES. AF_01/2024	FUES - FUNDAÇÕES E ESTRUTURAS	m²	0,6398000
Composição Auxiliar	96545 SINAPI	ARMAÇÃO DE BLOCO UTILIZANDO AÇO CA-50 DE 8 MM - MONTAGEM. AF_01/2024	FUES - FUNDAÇÕES E ESTRUTURAS	KG	0,1753000
Composição Auxiliar	103672 SINAPI	CONCRETAGEM DE PILARES, FCK = 25 MPA, COM USO DE BOMBA - LANÇAMENTO, ADENSAMENTO E ACABAMENTO. AF_02/2022_PS	FUES - FUNDAÇÕES E ESTRUTURAS	m³	0,1235000
Composição Auxiliar	92764 SINAPI	ARMAÇÃO DE PILAR OU VIGA DE ESTRUTURA CONVENCIONAL DE CONCRETO ARMADO UTILIZANDO AÇO CA-50 DE 16,0 MM - MONTAGEM. AF_06/2022	FUES - FUNDAÇÕES E ESTRUTURAS	KG	2,4283000
2.4		SAPATA			
2.4.1	Código Banco	Descrição	Tipo	Und	Quant.
Composição	96545 SINAPI	ARMAÇÃO DE BLOCO UTILIZANDO AÇO CA-50 DE 8 MM - MONTAGEM. AF_01/2024	FUES - FUNDAÇÕES E	KG	1,0000000
Composição Auxiliar	88236 SINAPI	AJUDANTE DE ARMADOR COM ENCARGOS COMPLEMENTARES	SEDI - SERVIÇOS DIVERSOS	H	0,0570000
Composição Auxiliar	92802 SINAPI	CORTE E DOBRA DE AÇO CA-50, DIÂMETRO DE 6,0 MM. AF_06/2022	FUES - FUNDAÇÕES E ESTRUTURAS	KG	1,0000000
Composição Auxiliar	88245 SINAPI	ARMADOR COM ENCARGOS COMPLEMENTARES	SEDI - SERVIÇOS DIVERSOS	H	0,1500000
Insumo	00039017 SINAPI	ESPACADOR / DISTANCIADOR CIRCULAR COM ENTRADA LATERAL, EM PLASTICO, PARA VERGALHAO *4,2 A 12,5* MM, COBRIMENTO 20 MM	Material	UN	0,6350000
Insumo	00043132 SINAPI	ARAME RECOZIDO 16 BWG, D = 1,65 MM (0,016 KG/M) OU 18 BWG, D = 1,25 MM (0,01 KG/M)	Material	KG	0,0250000
2.4.2	Código Banco	Descrição	Tipo	Und	Quant.
Composição	94965 SINAPI	CONCRETO FCK = 35MPA, TRAÇO 1:2,3:2,7 (EM MASSA SECA DE CIMENTO/ AREIA MÉDIA/ BRITA 1) - PREPARO MECÂNICO COM BETONEIRA 400 L. AF_05/2021	FUES - FUNDAÇÕES E ESTRUTURAS	m³	1,0000000
Composição Auxiliar	86830 SINAPI	BETONEIRA CAPACIDADE NOMINAL DE 400 L, CAPACIDADE DE MISTURA 280 L, MOTOR ELÉTRICO TRIFÁSICO POTÊNCIA DE 2 CV, SEM CARREGADOR - CHP DIURNO. AF_05/2023	CHOR - CUSTOS HORÁRIOS DE	CHP	0,7534000

Composição Auxiliar	88377 SINAPI	OPERADOR DE BETONEIRA ESTACIONÁRIA/MISTURADOR COM ENCARGOS COMPLEMENTARES	SEDI - SERVIÇOS DIVERSOS	H	1,4637000
Composição Auxiliar	88831 SINAPI	BETONEIRA CAPACIDADE NOMINAL DE 400 L, CAPACIDADE DE MISTURA 280 L, MOTOR ELÉTRICO TRIFÁSICO POTÊNCIA DE 2 CV, SEM CARREGADOR - CHI DIURNO. AF_05/2023	CHOR - CUSTOS HORÁRIOS DE	CHI	0,7103000
Composição Auxiliar	88316 SINAPI	SERVENTE COM ENCARGOS COMPLEMENTARES	SEDI - SERVIÇOS DIVERSOS	H	2,3117000
Insumo	00004721 SINAPI	PEDRA BRITADA N. 1 (9,5 A 19 MM) POSTO PEDREIRA/FORNECEDOR, SEM FRETE	Material	M³	0,5934000
Insumo	00001379 SINAPI	CIMENTO PORTLAND COMPOSTO CP II-32	Material	KG	362,6579000
Insumo	00000370 SINAPI	AREIA MEDIA - POSTO JAZIDA/FORNECEDOR (RETIRADO NA JAZIDA, SEM TRANSPORTE)	Material	M³	0,7229000
2.4.3	**Código Banco**	**Descrição**	**Tipo**	**Und**	**Quant.**
Composição	96535 SINAPI	FABRICAÇÃO, MONTAGEM E DESMONTAGEM DE FÔRMA PARA SAPATA, EM MADEIRA SERRADA, E=25 MM, 4 UTILIZAÇÕES. AF_01/2024	FUES - FUNDAÇÕES E ESTRUTURAS	m²	1,0000000
Composição Auxiliar	88262 SINAPI	CARPINTEIRO DE FORMAS COM ENCARGOS COMPLEMENTARES	SEDI - SERVIÇOS DIVERSOS	H	2,3920000
Composição Auxiliar	88239 SINAPI	AJUDANTE DE CARPINTEIRO COM ENCARGOS COMPLEMENTARES	SEDI - SERVIÇOS DIVERSOS	H	1,0810000
Composição Auxiliar	91693 SINAPI	SERRA CIRCULAR DE BANCADA COM MOTOR ELÉTRICO POTÊNCIA DE 5HP, COM COIFA PARA DISCO 10" - CHI DIURNO. AF_08/2015	CHOR - CUSTOS HORÁRIOS DE	CHI	0,2820000
Composição Auxiliar	91692 SINAPI	SERRA CIRCULAR DE BANCADA COM MOTOR ELÉTRICO POTÊNCIA DE 5HP, COM COIFA PARA DISCO 10" - CHP DIURNO. AF_08/2015	CHOR - CUSTOS HORÁRIOS DE	CHP	0,0700000
Insumo	00004517 SINAPI	SARRAFO *2,5 X 7,5* CM EM PINUS, MISTA OU EQUIVALENTE DA REGIAO - BRUTA	Material	M	3,6090000
Insumo	00040304 SINAPI	PREGO DE ACO POLIDO COM CABECA DUPLA 17 X 27 (2 1/2 X 11)	Material	KG	0,0470000
Insumo	00005073 SINAPI	PREGO DE ACO POLIDO COM CABECA 17 X 24 (2 1/4 X 11)	Material	KG	0,0380000
Insumo	00002692 SINAPI	DESMOLDANTE PROTETOR PARA FORMAS DE MADEIRA, DE BASE OLEOSA EMULSIONADA EM AGUA	Material	L	0,0167000
Insumo	00006212 SINAPI	TABUA *2,5 X 30 CM EM PINUS, MISTA OU EQUIVALENTE DA REGIAO - BRUTA	Material	M	1,2270000
Insumo	00005074 SINAPI	PREGO DE ACO POLIDO COM CABECA 15 X 18 (1 1/2 X 13)	Material	KG	0,0050000
2.5		**VIGA BALDRAME**			
2.5.1	**Código Banco**	**Descrição**	**Tipo**	**Und**	**Quant.**
Composição	96536 SINAPI	FABRICAÇÃO, MONTAGEM E DESMONTAGEM DE FÔRMA PARA VIGA BALDRAME, EM MADEIRA SERRADA, E=25 MM, 4 UTILIZAÇÕES. AF_01/2024	FUES - FUNDAÇÕES E ESTRUTURAS	m²	1,0000000
Composição Auxiliar	91693 SINAPI	SERRA CIRCULAR DE BANCADA COM MOTOR ELÉTRICO POTÊNCIA DE 5HP, COM COIFA PARA DISCO 10" - CHI DIURNO. AF_08/2015	CHOR - CUSTOS HORÁRIOS DE	CHI	0,0530000
Composição Auxiliar	91692 SINAPI	SERRA CIRCULAR DE BANCADA COM MOTOR ELÉTRICO POTÊNCIA DE 5HP, COM COIFA PARA DISCO 10" - CHP DIURNO. AF_08/2015	CHOR - CUSTOS HORÁRIOS DE	CHP	0,0130000
Composição Auxiliar	88262 SINAPI	CARPINTEIRO DE FORMAS COM ENCARGOS COMPLEMENTARES	SEDI - SERVIÇOS DIVERSOS	H	1,0880000
Composição Auxiliar	88239 SINAPI	AJUDANTE DE CARPINTEIRO COM ENCARGOS COMPLEMENTARES	SEDI - SERVIÇOS DIVERSOS	H	0,4770000
Insumo	00040304 SINAPI	PREGO DE ACO POLIDO COM CABECA DUPLA 17 X 27 (2 1/2 X 11)	Material	KG	0,0530000
Insumo	00005073 SINAPI	PREGO DE ACO POLIDO COM CABECA 17 X 24 (2 1/4 X 11)	Material	KG	0,0260000
Insumo	00006212 SINAPI	TABUA *2,5 X 30 CM EM PINUS, MISTA OU EQUIVALENTE DA REGIAO - BRUTA	Material	M	1,1340000
Insumo	00004491 SINAPI	PONTALETE *7,5 X 7,5* CM EM PINUS, MISTA OU EQUIVALENTE DA REGIAO - BRUTA	Material	M	0,6050000
Insumo	00002692 SINAPI	DESMOLDANTE PROTETOR PARA FORMAS DE MADEIRA, DE BASE OLEOSA EMULSIONADA EM AGUA	Material	L	0,0167000
Insumo	00004517 SINAPI	SARRAFO *2,5 X 7,5* CM EM PINUS, MISTA OU EQUIVALENTE DA REGIAO - BRUTA	Material	M	0,5470000
2.5.2	**Código Banco**	**Descrição**	**Tipo**	**Und**	**Quant.**
Composição	96544 SINAPI	ARMAÇÃO DE BLOCO UTILIZANDO AÇO CA-50 DE 6,3 MM - MONTAGEM. AF_01/2024	FUES - FUNDAÇÕES E	KG	1,0000000
Composição Auxiliar	88245 SINAPI	ARMADOR COM ENCARGOS COMPLEMENTARES	SEDI - SERVIÇOS DIVERSOS	H	0,1960000
Composição Auxiliar	88238 SINAPI	AJUDANTE DE ARMADOR COM ENCARGOS COMPLEMENTARES	SEDI - SERVIÇOS DIVERSOS	H	0,0750000
Composição Auxiliar	92801 SINAPI	CORTE E DOBRA DE AÇO CA-50, DIÂMETRO DE 6,3 MM. AF_06/2022	FUES - FUNDAÇÕES E ESTRUTURAS	KG	1,0000000
Insumo	00039017 SINAPI	ESPACADOR / DISTANCIADOR CIRCULAR COM ENTRADA LATERAL, EM PLASTICO, PARA VERGALHAO *4,2 A 12,5* MM, COBRIMENTO 20 MM	Material	UN	0,6560000
Insumo	00043132 SINAPI	ARAME RECOZIDO 16 BWG, D = 1,65 MM (0,016 KG/M) OU 18 BWG, D = 1,25 MM (0,01 KG/M)	Material	KG	0,0250000
2.5.3	**Código Banco**	**Descrição**	**Tipo**	**Und**	**Quant.**
Composição	96545 SINAPI	ARMAÇÃO DE BLOCO UTILIZANDO AÇO CA-50 DE 8 MM - MONTAGEM. AF_01/2024	FUES - FUNDAÇÕES E	KG	1,0000000
Composição Auxiliar	88238 SINAPI	AJUDANTE DE ARMADOR COM ENCARGOS COMPLEMENTARES	SEDI - SERVIÇOS DIVERSOS	H	0,0870000
Composição Auxiliar	92802 SINAPI	CORTE E DOBRA DE AÇO CA-50, DIÂMETRO DE 8,0 MM. AF_06/2022	FUES - FUNDAÇÕES E ESTRUTURAS	KG	1,0000000
Composição Auxiliar	88245 SINAPI	ARMADOR COM ENCARGOS COMPLEMENTARES	SEDI - SERVIÇOS DIVERSOS	H	0,1500000
Insumo	00039017 SINAPI	ESPACADOR / DISTANCIADOR CIRCULAR COM ENTRADA LATERAL, EM PLASTICO, PARA VERGALHAO *4,2 A 12,5* MM, COBRIMENTO 20 MM	Material	UN	0,6350000
Insumo	00043132 SINAPI	ARAME RECOZIDO 16 BWG, D = 1,65 MM (0,016 KG/M) OU 18 BWG, D = 1,25 MM (0,01 KG/M)	Material	KG	0,0250000
2.5.4	**Código Banco**	**Descrição**	**Tipo**	**Und**	**Quant.**
Composição	96543 SINAPI	ARMAÇÃO DE BLOCO UTILIZANDO AÇO CA-60 DE 5 MM - MONTAGEM. AF_01/2024	FUES - FUNDAÇÕES E	KG	1,0000000
Composição Auxiliar	92800 SINAPI	CORTE E DOBRA DE AÇO CA-60, DIÂMETRO DE 5,0 MM. AF_06/2022	FUES - FUNDAÇÕES E ESTRUTURAS	KG	1,0000000
Composição Auxiliar	88238 SINAPI	AJUDANTE DE ARMADOR COM ENCARGOS COMPLEMENTARES	SEDI - SERVIÇOS DIVERSOS	H	0,0970000
Composição Auxiliar	88245 SINAPI	ARMADOR COM ENCARGOS COMPLEMENTARES	SEDI - SERVIÇOS DIVERSOS	H	0,2520000
Insumo	00043132 SINAPI	ARAME RECOZIDO 16 BWG, D = 1,65 MM (0,016 KG/M) OU 18 BWG, D = 1,25 MM (0,01 KG/M)	Material	KG	0,0250000
Insumo	00039017 SINAPI	ESPACADOR / DISTANCIADOR CIRCULAR COM ENTRADA LATERAL, EM PLASTICO, PARA VERGALHAO *4,2 A 12,5* MM, COBRIMENTO 20 MM	Material	UN	1,1430000
2.5.5	**Código Banco**	**Descrição**	**Tipo**	**Und**	**Quant.**
Composição	94965 SINAPI	CONCRETO FCK = 25MPA, TRAÇO 1:2,3:2,7 (EM MASSA SECA DE CIMENTO/ AREIA MÉDIA/ BRITA 1) - PREPARO MECÂNICO COM BETONEIRA 400 L. AF_05/2021	FUES - FUNDAÇÕES E ESTRUTURAS	m³	1,0000000
Composição Auxiliar	88830 SINAPI	BETONEIRA CAPACIDADE NOMINAL DE 400 L, CAPACIDADE DE MISTURA 280 L, MOTOR ELÉTRICO TRIFÁSICO POTÊNCIA DE 2 CV, SEM CARREGADOR - CHP DIURNO. AF_05/2023	CHOR - CUSTOS HORÁRIOS DE	CHP	0,7534000
Composição Auxiliar	88377 SINAPI	OPERADOR DE BETONEIRA ESTACIONÁRIA/MISTURADOR COM ENCARGOS COMPLEMENTARES	SEDI - SERVIÇOS DIVERSOS	H	1,4637000
Composição Auxiliar	88831 SINAPI	BETONEIRA CAPACIDADE NOMINAL DE 400 L, CAPACIDADE DE MISTURA 280 L, MOTOR ELÉTRICO TRIFÁSICO POTÊNCIA DE 2 CV, SEM CARREGADOR - CHI DIURNO. AF_05/2023	CHOR - CUSTOS HORÁRIOS DE	CHI	0,7103000
Composição Auxiliar	88316 SINAPI	SERVENTE COM ENCARGOS COMPLEMENTARES	SEDI - SERVIÇOS DIVERSOS	H	2,3117000
Insumo	00004721 SINAPI	PEDRA BRITADA N. 1 (9,5 A 19 MM) POSTO PEDREIRA/FORNECEDOR, SEM FRETE	Material	M³	0,5934000
Insumo	00001379 SINAPI	CIMENTO PORTLAND COMPOSTO CP II-32	Material	KG	362,6579000
Insumo	00000370 SINAPI	AREIA MEDIA - POSTO JAZIDA/FORNECEDOR (RETIRADO NA JAZIDA, SEM TRANSPORTE)	Material	M³	0,7229000
3		**SUPERESTRUTURA**			
3.1	**Código Banco**	**Descrição**	**Tipo**	**Und**	**Quant.**
Composição	104468 SINAPI	COMPOSIÇÃO PARAMÉTRICA PARA EXECUÇÃO DE ESTRUTURAS DE CONCRETO ARMADO, PARA EDIFICAÇÃO INSTITUCIONAL TÉRREA, FCK = 25 MPA. AF_11/2022	FUES - FUNDAÇÕES E ESTRUTURAS	m³	1,0000000
Composição Auxiliar	92451 SINAPI	MONTAGEM E DESMONTAGEM DE FÔRMA DE VIGA, ESCORAMENTO COM GARFO DE MADEIRA, PÉ-DIREITO SIMPLES, EM CHAPA DE MADEIRA RESINADA, 2 UTILIZAÇÕES. AF_09/2020	FUES - FUNDAÇÕES E ESTRUTURAS	m²	2,5810000
Composição Auxiliar	92415 SINAPI	MONTAGEM E DESMONTAGEM DE FÔRMA DE PILARES RETANGULARES E ESTRUTURAS SIMILARES, PÉ-DIREITO SIMPLES, EM CHAPA DE MADEIRA COMPENSADA RESINADA, 2 UTILIZAÇÕES. AF_09/2020	FUES - FUNDAÇÕES E ESTRUTURAS	m²	0,7743000
Composição Auxiliar	92759 SINAPI	ARMAÇÃO DE PILAR OU VIGA DE ESTRUTURA CONVENCIONAL DE CONCRETO ARMADO UTILIZANDO AÇO CA-60 DE 5,0 MM - MONTAGEM. AF_06/2022	FUES - FUNDAÇÕES E ESTRUTURAS	KG	2,7682000
Composição Auxiliar	96557 SINAPI	CONCRETAGEM DE BLOCO DE COROAMENTO OU VIGA BALDRAME, FCK 30 MPA, COM USO DE BOMBA - LANÇAMENTO, ADENSAMENTO E ACABAMENTO. AF_01/2024	FUES - FUNDAÇÕES E ESTRUTURAS	m³	0,0402000
Composição Auxiliar	96544 SINAPI	ARMAÇÃO DE BLOCO UTILIZANDO AÇO CA-50 DE 6,3 MM - MONTAGEM. AF_01/2024	FUES - FUNDAÇÕES E ESTRUTURAS	KG	0,3324000
Composição Auxiliar	92765 SINAPI	ARMAÇÃO DE PILAR OU VIGA DE ESTRUTURA CONVENCIONAL DE CONCRETO ARMADO UTILIZANDO AÇO CA-50 DE 20,0 MM - MONTAGEM. AF_06/2022	FUES - FUNDAÇÕES E ESTRUTURAS	KG	4,2644000
Composição Auxiliar	96543 SINAPI	ARMAÇÃO DE BLOCO UTILIZANDO AÇO CA-60 DE 5 MM - MONTAGEM. AF_01/2024	FUES - FUNDAÇÕES E ESTRUTURAS	KG	0,1927000
Composição Auxiliar	92769 SINAPI	ARMAÇÃO DE LAJE DE ESTRUTURA CONVENCIONAL DE CONCRETO ARMADO UTILIZANDO AÇO CA-50 DE 6,3 MM - MONTAGEM. AF_06/2022	FUES - FUNDAÇÕES E ESTRUTURAS	KG	13,3167000
Composição Auxiliar	92762 SINAPI	ARMAÇÃO DE PILAR OU VIGA DE ESTRUTURA CONVENCIONAL DE CONCRETO ARMADO UTILIZANDO AÇO CA-50 DE 10,0 MM - MONTAGEM. AF_06/2022	FUES - FUNDAÇÕES E ESTRUTURAS	KG	2,6902000

Composição Auxiliar	104920 SINAPI	ARMAÇÃO DE BLOCO, SAPATA ISOLADA, VIGA BALDRAME E SAPATA CORRIDA UTILIZANDO AÇO CA-50 DE 12,5 MM - MONTAGEM. AF_01/2024	FUES - FUNDAÇÕES E ESTRUTURAS	KG	1,4600000
Composição Auxiliar	92770 SINAPI	ARMAÇÃO DE LAJE DE ESTRUTURA CONVENCIONAL DE CONCRETO ARMADO UTILIZANDO AÇO CA-50 DE 6,0 MM - MONTAGEM. AF_06/2022	FUES - FUNDAÇÕES E ESTRUTURAS	KG	6,7665000
Composição Auxiliar	92763 SINAPI	ARMAÇÃO DE PILAR OU VIGA DE ESTRUTURA CONVENCIONAL DE CONCRETO ARMADO UTILIZANDO AÇO CA-50 DE 12,5 MM - MONTAGEM. AF_06/2022	FUES - FUNDAÇÕES E ESTRUTURAS	KG	7,9742000
Composição Auxiliar	92761 SINAPI	ARMAÇÃO DE PILAR OU VIGA DE ESTRUTURA CONVENCIONAL DE CONCRETO ARMADO UTILIZANDO AÇO CA-50 DE 8,0 MM - MONTAGEM. AF_06/2022	FUES - FUNDAÇÕES E ESTRUTURAS	KG	0,9776000
Composição Auxiliar	92762 SINAPI	ARMAÇÃO DE PILAR OU VIGA DE ESTRUTURA CONVENCIONAL DE CONCRETO ARMADO UTILIZANDO AÇO CA-50 DE 10,0 MM - MONTAGEM. AF_06/2022	FUES - FUNDAÇÕES E ESTRUTURAS	KG	20,3576000
Composição Auxiliar	103675 SINAPI	CONCRETAGEM DE VIGAS E LAJES, FCK=25 MPA, PARA LAJES MACIÇAS OU NERVURADAS COM USO DE BOMBA - LANÇAMENTO, ADENSAMENTO E ACABAMENTO. AF_02/2022_PS	FUES - FUNDAÇÕES E ESTRUTURAS	m³	0,8363000
Composição Auxiliar	92510 SINAPI	MONTAGEM E DESMONTAGEM DE FÔRMA DE LAJE MACIÇA, PÉ-DIREITO SIMPLES, EM CHAPA DE MADEIRA COMPENSADA RESINADA, 2 UTILIZAÇÕES. AF_09/2020	FUES - FUNDAÇÕES E ESTRUTURAS	m²	4,6375000
Composição Auxiliar	96546 SINAPI	ARMAÇÃO DE BLOCO UTILIZANDO AÇO CA-50 DE 10 MM - MONTAGEM. AF_01/2024	FUES - FUNDAÇÕES E ESTRUTURAS	KG	2,6837000
Composição Auxiliar	92768 SINAPI	ARMAÇÃO DE LAJE DE ESTRUTURA CONVENCIONAL DE CONCRETO ARMADO UTILIZANDO AÇO CA-60 DE 5,0 MM - MONTAGEM. AF_06/2022	FUES - FUNDAÇÕES E ESTRUTURAS	KG	7,7183000
Composição Auxiliar	96542 SINAPI	FABRICAÇÃO, MONTAGEM E DESMONTAGEM DE FÔRMA PARA VIGA BALDRAME, EM CHAPA DE MADEIRA COMPENSADA RESINADA, E=17 MM, 4 UTILIZAÇÕES. AF_01/2024	FUES - FUNDAÇÕES E ESTRUTURAS	m²	0,6396000
Composição Auxiliar	96545 SINAPI	ARMAÇÃO DE BLOCO UTILIZANDO AÇO CA-50 DE 8 MM - MONTAGEM. AF_01/2024	FUES - FUNDAÇÕES E ESTRUTURAS	KG	0,1753000
Composição Auxiliar	103672 SINAPI	CONCRETAGEM DE PILARES, FCK = 25 MPA, COM USO DE BOMBA - LANÇAMENTO, ADENSAMENTO E ACABAMENTO. AF_02/2022_PS	FUES - FUNDAÇÕES E ESTRUTURAS	m³	0,1235000
Composição Auxiliar	92764 SINAPI	ARMAÇÃO DE PILAR OU VIGA DE ESTRUTURA CONVENCIONAL DE CONCRETO ARMADO UTILIZANDO AÇO CA-50 DE 16,0 MM - MONTAGEM. AF_06/2022	FUES - FUNDAÇÕES E ESTRUTURAS	KG	2,4263000
3.2	**Código Banco**	**Descrição**	**Tipo**	**Und**	**Quant.**
Composição	C2666 SEINFRA	VERGA RETA DE CONCRETO ARMADO	0	m³	1,0000000
Insumo	I1728 SEINFRA	PREGO 18X27 (2.1/2" X 10) (APROXIMADAMENTE 198UN/KG)	Material	KG	2,0000000
Insumo	I0498 SEINFRA	CARPINTEIRO	Mão de Obra	H	7,5000000
Insumo	I0280 SEINFRA	BRITA	Material	m³	0,8780000
Insumo	I0121 SEINFRA	ARMADOR/FERREIRO	Mão de Obra	H	4,8000000
Insumo	I1916 SEINFRA	TABUA DE 1" DE 3A. - L = 30cm	Material	M	5,0000000
Insumo	I0682 SEINFRA	BETONEIRA ELÉTRICA 580L (CHP)	Equipamento	H	0,7140000
Insumo	I1691 SEINFRA	PONTALETE / BARROTE DE 3"x3"	Material	M	0,6000000
Insumo	I0103 SEINFRA	ARAME RECOZIDO N.18 BWG	Material	KG	1,2000000
Insumo	I0157 SEINFRA	AÇO CA-25	Material	KG	60,0000000
Insumo	I2543 SEINFRA	SERVENTE	Mão de Obra	H	12,0000000
Insumo	I2391 SEINFRA	PEDREIRO	Mão de Obra	H	2,0000000
Insumo	I0037 SEINFRA	AJUDANTE	Mão de Obra	H	12,3000000
Insumo	I0805 SEINFRA	CIMENTO PORTLAND	Material	KG	327,8000000
Insumo	I0109 SEINFRA	AREIA MEDIA	Material	m³	0,6235000
3.3		**PILARES**			
3.3.1	**Código Banco**	**Descrição**	**Tipo**	**Und**	**Quant.**
Composição	92270 SINAPI	FABRICAÇÃO DE FÔRMA PARA VIGAS, COM MADEIRA SERRADA, E = 25 MM. AF_09/2020	FUES - FUNDAÇÕES E	m²	1,0000000
Composição Auxiliar	91693 SINAPI	SERRA CIRCULAR DE BANCADA COM MOTOR ELÉTRICO POTÊNCIA DE 5HP, COM COIFA PARA DISCO 10" - CHI DIURNO. AF_08/2015	CHOR - CUSTOS HORÁRIOS DE	CHI	0,2240000
Composição Auxiliar	88262 SINAPI	CARPINTEIRO DE FORMAS COM ENCARGOS COMPLEMENTARES	SEDI - SERVIÇOS DIVERSOS	H	0,7920000
Composição Auxiliar	91692 SINAPI	SERRA CIRCULAR DE BANCADA COM MOTOR ELÉTRICO POTÊNCIA DE 5HP, COM COIFA PARA DISCO 10" - CHP DIURNO. AF_08/2015	CHOR - CUSTOS HORÁRIOS DE	CHP	0,0560000
Composição Auxiliar	88239 SINAPI	AJUDANTE DE CARPINTEIRO COM ENCARGOS COMPLEMENTARES	SEDI - SERVIÇOS DIVERSOS	H	0,1790000
Insumo	00004517 SINAPI	SARRAFO *2,5 X 7,5* CM EM PINUS, MISTA OU EQUIVALENTE DA REGIAO - BRUTA	Material	M	4,2280000
Insumo	00006189 SINAPI	TABUA NAO APARELHADA *2,5 X 30* CM, EM MACARANDUBA/MASSARANDUBA, ANGELIM OU EQUIVALENTE DA REGIAO - BRUTA	Material	M	4,4480000
Insumo	00005068 SINAPI	PREGO DE ACO POLIDO COM CABECA 17 X 21 (2 X 11)	Material	KG	0,1280000
3.3.2	**Código Banco**	**Descrição**	**Tipo**	**Und**	**Quant.**
Composição	92762 SINAPI	ARMAÇÃO DE PILAR OU VIGA DE ESTRUTURA CONVENCIONAL DE CONCRETO ARMADO UTILIZANDO AÇO CA-50 DE 10,0 MM - MONTAGEM. AF_06/2022	FUES - FUNDAÇÕES E ESTRUTURAS	KG	1,0000000
Composição Auxiliar	92803 SINAPI	CORTE E DOBRA DE AÇO CA-50, DIÂMETRO DE 10,0 MM. AF_06/2022	FUES - FUNDAÇÕES E ESTRUTURAS	KG	1,0000000
Composição Auxiliar	88236 SINAPI	AJUDANTE DE ARMADOR COM ENCARGOS COMPLEMENTARES	SEDI - SERVIÇOS DIVERSOS	H	0,0064000
Composição Auxiliar	88245 SINAPI	ARMADOR COM ENCARGOS COMPLEMENTARES	SEDI - SERVIÇOS DIVERSOS	H	0,0392000
Insumo	00043132 SINAPI	ARAME RECOZIDO 16 BWG, D = 1,65 MM (0,016 KG/M) OU 18 BWG, D = 1,25 MM (0,01 KG/M)	Material	KG	0,0250000
Insumo	00039017 SINAPI	ESPACADOR / DISTANCIADOR CIRCULAR COM ENTRADA LATERAL, EM PLASTICO, PARA VERGALHAO *4,2 A 12,5* MM, COBRIMENTO 20 MM	Material	UN	0,5430000
3.3.3	**Código Banco**	**Descrição**	**Tipo**	**Und**	**Quant.**
Composição	92759 SINAPI	ARMAÇÃO DE PILAR OU VIGA DE ESTRUTURA CONVENCIONAL DE CONCRETO ARMADO UTILIZANDO AÇO CA-60 DE 5,0 MM - MONTAGEM. AF_06/2022	FUES - FUNDAÇÕES E ESTRUTURAS	KG	1,0000000
Composição Auxiliar	88245 SINAPI	ARMADOR COM ENCARGOS COMPLEMENTARES	SEDI - SERVIÇOS DIVERSOS	H	0,1069000
Composição Auxiliar	92800 SINAPI	CORTE E DOBRA DE AÇO CA-60, DIÂMETRO DE 5,0 MM. AF_06/2022	FUES - FUNDAÇÕES E ESTRUTURAS	KG	1,0000000
Composição Auxiliar	88238 SINAPI	AJUDANTE DE ARMADOR COM ENCARGOS COMPLEMENTARES	SEDI - SERVIÇOS DIVERSOS	H	0,0175000
Insumo	00043132 SINAPI	ARAME RECOZIDO 16 BWG, D = 1,65 MM (0,016 KG/M) OU 18 BWG, D = 1,25 MM (0,01 KG/M)	Material	KG	0,0250000
Insumo	00039017 SINAPI	ESPACADOR / DISTANCIADOR CIRCULAR COM ENTRADA LATERAL, EM PLASTICO, PARA VERGALHAO *4,2 A 12,5* MM, COBRIMENTO 20 MM	Material	UN	1,1900000
3.3.4	**Código Banco**	**Descrição**	**Tipo**	**Und**	**Quant.**
Composição	94965 SINAPI	CONCRETO FCK = 25MPA, TRAÇO 1:2,3:2,7 (EM MASSA SECA DE CIMENTO/ AREIA MÉDIA/ BRITA 1) - PREPARO MECÂNICO COM BETONEIRA 400 L. AF_05/2021	FUES - FUNDAÇÕES E ESTRUTURAS	m³	1,0000000
Composição Auxiliar	88830 SINAPI	BETONEIRA CAPACIDADE NOMINAL DE 400 L, CAPACIDADE DE MISTURA 280 L, MOTOR ELÉTRICO TRIFÁSICO POTÊNCIA DE 2 CV, SEM CARREGADOR - CHP DIURNO. AF_05/2023	CHOR - CUSTOS HORÁRIOS DE	CHP	0,7534000
Composição Auxiliar	88377 SINAPI	OPERADOR DE BETONEIRA ESTACIONÁRIA/MISTURADOR COM ENCARGOS COMPLEMENTARES	SEDI - SERVIÇOS DIVERSOS	H	1,4637000
Composição Auxiliar	88831 SINAPI	BETONEIRA CAPACIDADE NOMINAL DE 400 L, CAPACIDADE DE MISTURA 280 L, MOTOR ELÉTRICO TRIFÁSICO POTÊNCIA DE 2 CV, SEM CARREGADOR - CHI DIURNO. AF_05/2023	CHOR - CUSTOS HORÁRIOS DE	CHI	0,7103000
Composição Auxiliar	88316 SINAPI	SERVENTE COM ENCARGOS COMPLEMENTARES	SEDI - SERVIÇOS DIVERSOS	H	2,3117000
Insumo	00004721 SINAPI	PEDRA BRITADA N. 1 (9,5 A 19 MM) POSTO PEDREIRA/FORNECEDOR, SEM FRETE	Material	M³	0,5934000
Insumo	00001379 SINAPI	CIMENTO PORTLAND COMPOSTO CP II-32	Material	KG	362,6579000
Insumo	00000370 SINAPI	AREIA MEDIA - POSTO JAZIDA/FORNECEDOR (RETIRADO NA JAZIDA, SEM TRANSPORTE)	Material	M³	0,7229000
3.3.5		**VIGAS SUPERIOR**			
3.3.5.1	**Código Banco**	**Descrição**	**Tipo**	**Und**	**Quant.**
Composição	92270 SINAPI	FABRICAÇÃO DE FÔRMA PARA VIGAS, COM MADEIRA SERRADA, E = 25 MM. AF_09/2020	FUES - FUNDAÇÕES E	m²	1,0000000
Composição Auxiliar	91693 SINAPI	SERRA CIRCULAR DE BANCADA COM MOTOR ELÉTRICO POTÊNCIA DE 5HP, COM COIFA PARA DISCO 10" - CHI DIURNO. AF_08/2015	CHOR - CUSTOS HORÁRIOS DE	CHI	0,2240000
Composição Auxiliar	88262 SINAPI	CARPINTEIRO DE FORMAS COM ENCARGOS COMPLEMENTARES	SEDI - SERVIÇOS DIVERSOS	H	0,7920000
Composição Auxiliar	91692 SINAPI	SERRA CIRCULAR DE BANCADA COM MOTOR ELÉTRICO POTÊNCIA DE 5HP, COM COIFA PARA DISCO 10" - CHP DIURNO. AF_08/2015	CHOR - CUSTOS HORÁRIOS DE	CHP	0,0560000
Composição Auxiliar	88239 SINAPI	AJUDANTE DE CARPINTEIRO COM ENCARGOS COMPLEMENTARES	SEDI - SERVIÇOS DIVERSOS	H	0,1790000
Insumo	00004517 SINAPI	SARRAFO *2,5 X 7,5* CM EM PINUS, MISTA OU EQUIVALENTE DA REGIAO - BRUTA	Material	M	4,2280000
Insumo	00006189 SINAPI	TABUA NAO APARELHADA *2,5 X 30* CM, EM MACARANDUBA/MASSARANDUBA, ANGELIM OU EQUIVALENTE DA REGIAO - BRUTA	Material	M	4,4480000
Insumo	00005068 SINAPI	PREGO DE ACO POLIDO COM CABECA 17 X 21 (2 X 11)	Material	KG	0,1280000
3.3.5.2	**Código Banco**	**Descrição**	**Tipo**	**Und**	**Quant.**
Composição	92761 SINAPI	ARMAÇÃO DE PILAR OU VIGA DE ESTRUTURA CONVENCIONAL DE CONCRETO ARMADO UTILIZANDO AÇO CA-50 DE 8,0 MM - MONTAGEM. AF_06/2022	FUES - FUNDAÇÕES E ESTRUTURAS	KG	1,0000000

Composição Auxiliar	88238	SINAPI	AJUDANTE DE ARMADOR COM ENCARGOS COMPLEMENTARES	SEDI - SERVIÇOS DIVERSOS	H	0,0092000
Composição Auxiliar	88245	SINAPI	ARMADOR COM ENCARGOS COMPLEMENTARES	SEDI - SERVIÇOS DIVERSOS	H	0,0661000
Composição Auxiliar	92802	SINAPI	CORTE E DOBRA DE AÇO CA-50, DIÂMETRO DE 8,0 MM. AF_06/2022	FUES - FUNDAÇÕES E ESTRUTURAS	KG	1,0000000
Insumo	00043132	SINAPI	ARAME RECOZIDO 16 BWG, D = 1,65 MM (0,016 KG/M) OU 18 BWG, D = 1,25 MM (0,01 KG/M)	Material	KG	0,0250000
Insumo	00039017	SINAPI	ESPACADOR / DISTANCIADOR CIRCULAR COM ENTRADA LATERAL, EM PLASTICO, PARA VERGALHAO *4,2 A 12,5* MM, COBRIMENTO 20 MM	Material	UN	0,7430000
3.3.5.3	**Código**	**Banco**	**Descrição**	**Tipo**	**Und**	**Quant.**
Composição	92759	SINAPI	ARMAÇÃO DE PILAR OU VIGA DE ESTRUTURA CONVENCIONAL DE CONCRETO ARMADO UTILIZANDO AÇO CA-60 DE 5,0 MM - MONTAGEM. AF_06/2022	FUES - FUNDAÇÕES E ESTRUTURAS	KG	1,0000000
Composição Auxiliar	88245	SINAPI	ARMADOR COM ENCARGOS COMPLEMENTARES	SEDI - SERVIÇOS DIVERSOS	H	0,1069000
Composição Auxiliar	92800	SINAPI	CORTE E DOBRA DE AÇO CA-60, DIÂMETRO DE 5,0 MM. AF_06/2022	FUES - FUNDAÇÕES E ESTRUTURAS	KG	1,0000000
Composição Auxiliar	88238	SINAPI	AJUDANTE DE ARMADOR COM ENCARGOS COMPLEMENTARES	SEDI - SERVIÇOS DIVERSOS	H	0,0175000
Insumo	00043132	SINAPI	ARAME RECOZIDO 16 BWG, D = 1,65 MM (0,016 KG/M) OU 18 BWG, D = 1,25 MM (0,01 KG/M)	Material	KG	0,0250000
Insumo	00039017	SINAPI	ESPACADOR / DISTANCIADOR CIRCULAR COM ENTRADA LATERAL, EM PLASTICO, PARA VERGALHAO *4,2 A 12,5* MM, COBRIMENTO 20 MM	Material	UN	1,1900000
3.3.5.4	**Código**	**Banco**	**Descrição**	**Tipo**	**Und**	**Quant.**
Composição	94965	SINAPI	CONCRETO FCK = 25MPA, TRAÇO 1:2,3:2,7 (EM MASSA SECA DE CIMENTO/ AREIA MÉDIA/ BRITA 1) - PREPARO MECÂNICO COM BETONEIRA 400 L. AF_05/2021	FUES - FUNDAÇÕES E ESTRUTURAS	m³	1,0000000
Composição Auxiliar	88830	SINAPI	BETONEIRA CAPACIDADE NOMINAL DE 400 L, CAPACIDADE DE MISTURA 280 L, MOTOR ELÉTRICO TRIFÁSICO POTÊNCIA DE 2 CV, SEM CARREGADOR - CHP DIURNO. AF_05/2023	CHOR - CUSTOS HORÁRIOS DE	CHP	0,7534000
Composição Auxiliar	88377	SINAPI	OPERADOR DE BETONEIRA ESTACIONÁRIA/MISTURADOR COM ENCARGOS COMPLEMENTARES	SEDI - SERVIÇOS DIVERSOS	H	1,4637000
Composição Auxiliar	88831	SINAPI	BETONEIRA CAPACIDADE NOMINAL DE 400 L, CAPACIDADE DE MISTURA 280 L, MOTOR ELÉTRICO TRIFÁSICO POTÊNCIA DE 2 CV, SEM CARREGADOR - CHI DIURNO. AF_05/2023	CHOR - CUSTOS HORÁRIOS DE	CHI	0,7103000
Composição Auxiliar	88316	SINAPI	SERVENTE COM ENCARGOS COMPLEMENTARES	SEDI - SERVIÇOS DIVERSOS	H	2,3117000
Insumo	00004721	SINAPI	PEDRA BRITADA N. 1 (9,5 A 19 MM) POSTO PEDREIRA/FORNECEDOR, SEM FRETE	Material	M³	0,5934000
Insumo	00001379	SINAPI	CIMENTO PORTLAND COMPOSTO CP II-32	Material	KG	362,6579000
Insumo	00000370	SINAPI	AREIA MEDIA - POSTO JAZIDA/FORNECEDOR (RETIRADO NA JAZIDA, SEM TRANSPORTE)	Material	M³	0,7229000
4			**PAVIMENTAÇÃO**			
4.1	**Código**	**Banco**	**Descrição**	**Tipo**	**Und**	**Quant.**
Composição	C4819	SEINFRA	PISO INTERTRAVADO TIPO TIJOLINHO (20X10X6)CM 35MPA, COR CINZA - COMPACTAÇÃO MECANIZADA	0	m²	1,0000000
Insumo	I2543	SEINFRA	SERVENTE	Mão de Obra	H	0,1595000
Insumo	I0445	SEINFRA	CALCETEIRO	Mão de Obra	H	0,1595000
Insumo	I0612	SEINFRA	COMPACTADOR DE PLACA VIBRATÓRIA HP 7 (CHI)	Equipamento	H	0,0757000
Insumo	I2403	SEINFRA	PÓ DE PEDRA	Material	m³	0,0065000
Insumo	I9099	SEINFRA	BLOQUETE/PISO INTERTRAVADO DE CONCRETO - MODELO RETANGULAR/TIJOLINHO/PAVER/HCLANDES/PARALELEPIPEDO, 20 CM X 10 CM, E = 6 CM, RESISTENCIA DE 35 MPA (NBR 9781), COR NATURAL	Material	m²	1,0031000
Insumo	I0109	SEINFRA	AREIA MEDIA	Material	m³	0,0568000
Insumo	I0725	SEINFRA	COMPACTADOR DE PLACA VIBRATÓRIA HP 7 (CHP)	Equipamento	H	0,0041000
4.2	**Código**	**Banco**	**Descrição**	**Tipo**	**Und**	**Quant.**
Composição	CPU-2047	Próprio	PISO EMBORRACHADO, DRENANTE E ANTI-IMPACTO, COMPOSTO POR PARTÍCULAS DE BORRACHA RECICLADA PRENSADA, PIGMENTADA E ATÓXICA, 50X50X2,5CM (FORNECIMENTO E EXECUÇÃO)	ASTU - ASSENTAMENTO DE	m²	1,0000000
Insumo	I9143	SEINFRA	PISO EMBORRACHADO E ANTI-IMPACTO, COMPOSTO POR PARTÍCULAS DE BORRACHA RECICLADA PRENSADA, PIGMENTADA E ATÓXICA (COLOCADO)	Material	m²	1,0000000
5			**PISOS**			
5.1	**Código**	**Banco**	**Descrição**	**Tipo**	**Und**	**Quant.**
Composição	96620	SINAPI	LASTRO DE CONCRETO MAGRO, APLICADO EM PISOS, LAJES SOBRE SOLO OU RADIERS. AF_01/2024	FUES - FUNDAÇÕES E	m²	1,0000000
Composição Auxiliar	88309	SINAPI	PEDREIRO COM ENCARGOS COMPLEMENTARES	SEDI - SERVIÇOS DIVERSOS	H	0,0830000
Composição Auxiliar	88316	SINAPI	SERVENTE COM ENCARGOS COMPLEMENTARES	SEDI - SERVIÇOS DIVERSOS	H	1,6380000
Composição Auxiliar	94968	SINAPI	CONCRETO MAGRO PARA LASTRO, TRAÇO 1:4,5:4,5 (EM MASSA SECA DE CIMENTO/ AREIA MÉDIA/ BRITA 1) - PREPARO MECÂNICO COM BETONEIRA 600 L. AF_05/2021	FUES - FUNDAÇÕES E ESTRUTURAS	m³	1,3800000
5.2	**Código**	**Banco**	**Descrição**	**Tipo**	**Und**	**Quant.**
Composição	87767	SINAPI	CONTRAPISO EM ARGAMASSA TRAÇO 1:4 (CIMENTO E AREIA), PREPARO MANUAL, APLICADO EM ÁREAS MOLHADAS SOBRE IMPERMEABILIZAÇÃO, ACABAMENTO NÃO REFORÇADO, ESPESSURA 4CM. AF_07/2021	PISO - PISOS	m²	1,0000000
Composição Auxiliar	88309	SINAPI	PEDREIRO COM ENCARGOS COMPLEMENTARES	SEDI - SERVIÇOS DIVERSOS	H	0,6160000
Composição Auxiliar	87373	SINAPI	ARGAMASSA TRAÇO 1:4 (EM VOLUME DE CIMENTO E AREIA MÉDIA ÚMIDA) PARA CONTRAPISO, PREPARO MANUAL. AF_08/2019	SEDI - SERVIÇOS DIVERSOS	m³	0,0530000
Composição Auxiliar	88316	SINAPI	SERVENTE COM ENCARGOS COMPLEMENTARES	SEDI - SERVIÇOS DIVERSOS	H	0,3080000
Insumo	00001379	SINAPI	CIMENTO PORTLAND COMPOSTO CP II-32	Material	KG	0,5000000
5.3	**Código**	**Banco**	**Descrição**	**Tipo**	**Und**	**Quant.**
Composição	C2284	SEINFRA	SOLEIRA DE GRANITO L= 15cm	0	M	1,0000000
Composição Auxiliar	C0197	SEINFRA	ARGAMASSA MISTA DE CIMENTO CAL HIDR. E AREIA S/PEN. TRAÇO 1:1:4	0	m³	0,0037500
Insumo	I2543	SEINFRA	SERVENTE	Mão de Obra	H	0,2500000
Insumo	I1880	SEINFRA	SOLEIRA DE GRANITO DE 15CM	Material	M	1,0000000
Insumo	I2391	SEINFRA	PEDREIRO	Mão de Obra	H	0,5000000
5.4	**Código**	**Banco**	**Descrição**	**Tipo**	**Und**	**Quant.**
Composição	87257	SINAPI	REVESTIMENTO CERÂMICO PARA PISO COM PLACAS TIPO ESMALTADA DE DIMENSÕES 60X60 CM APLICADA EM AMBIENTES DE ÁREA MAIOR QUE 10 M2. AF_02/2023_PE	PISO - PISOS	m²	1,0000000
Composição Auxiliar	88256	SINAPI	AZULEJISTA OU LADRILHEIRO COM ENCARGOS COMPLEMENTARES	SEDI - SERVIÇOS DIVERSOS	H	0,2892000
Composição Auxiliar	88316	SINAPI	SERVENTE COM ENCARGOS COMPLEMENTARES	SEDI - SERVIÇOS DIVERSOS	H	0,1356000
Insumo	00001292	SINAPI	PISO EM CERAMICA ESMALTADA, COR LISA, PEI MAIOR OU IGUAL A 4, FORMATO MAIOR QUE 2025 CM2	Material	M²	1,0691000
Insumo	00034357	SINAPI	REJUNTE CIMENTICIO, QUALQUER COR	Material	KG	0,1410000
Insumo	00001381	SINAPI	ARGAMASSA COLANTE AC I PARA CERAMICAS	Material	KG	9,1300000
5.5	**Código**	**Banco**	**Descrição**	**Tipo**	**Und**	**Quant.**
Composição	88650	SINAPI	RODAPÉ CERÂMICO DE 7CM DE ALTURA COM PLACAS TIPO ESMALTADA DE DIMENSÕES 60X60CM. AF_02/2023	PISO - PISOS	M	1,0000000
Composição Auxiliar	88256	SINAPI	AZULEJISTA OU LADRILHEIRO COM ENCARGOS COMPLEMENTARES	SEDI - SERVIÇOS DIVERSOS	H	0,0871000
Composição Auxiliar	88316	SINAPI	SERVENTE COM ENCARGOS COMPLEMENTARES	SEDI - SERVIÇOS DIVERSOS	H	0,0326000
Insumo	00001292	SINAPI	PISO EM CERAMICA ESMALTADA, COR LISA, PEI MAIOR OU IGUAL A 4, FORMATO MAIOR QUE 2025 CM2	Material	M²	0,1675000
Insumo	00034357	SINAPI	REJUNTE CIMENTICIO, QUALQUER COR	Material	KG	0,0890000
Insumo	00001381	SINAPI	ARGAMASSA COLANTE AC I PARA CERAMICAS	Material	KG	0,6392000
5.6	**Código**	**Banco**	**Descrição**	**Tipo**	**Und**	**Quant.**
Composição	C0308	SEINFRA	ATERRO C/COMPACTAÇÃO MECÂNICA E CONTROLE, MAT. DE AQUISIÇÃO	0	m³	1,0000000
Insumo	I2543	SEINFRA	SERVENTE	Mão de Obra	H	1,0500000
Insumo	I0725	SEINFRA	COMPACTADOR DE PLACA VIBRATÓRIA HP 7 (CHP)	Equipamento	H	0,0350000
Insumo	I0111	SEINFRA	AREIA VERMELHA	Material	m³	1,1000000
Insumo	I0706	SEINFRA	CAMINHÃO TANQUE 6.000 l (CHP)	Equipamento	H	0,0350000
6			**PAREDES E PAINÉIS**			
6.1	**Código**	**Banco**	**Descrição**	**Tipo**	**Und**	**Quant.**
Composição	C0073	SEINFRA	ALVENARIA DE TIJOLO CERÂMICO (URADO (9x19x19)cm C/ARGAMASSA MISTA DE CAL HIDRATADA ESP. =10cm (1:2:8)	0	m²	1,0000000
Insumo	I0805	SEINFRA	CIMENTO PORTLAND	Material	KG	2,1800000
Insumo	I2391	SEINFRA	PEDREIRO	Mão de Obra	H	1,0000000
Insumo	I2543	SEINFRA	SERVENTE	Mão de Obra	H	1,1200000
Insumo	I0441	SEINFRA	CAL HIDRATADA	Material	KG	2,1800000
Insumo	I2081	SEINFRA	TIJOLO CERÂMICO FURADO 9X19X19CM	Material	UN	25,0000000
Insumo	I0109	SEINFRA	AREIA MEDIA	Material	m³	0,0150000
6.2	**Código**	**Banco**	**Descrição**	**Tipo**	**Und**	**Quant.**

Composição	102257 SINAPI	DIVISORIA SANITÁRIA, TIPO CABINE, EM PAINEL DE GRANILITE, ESP = 3CM, ASSENTADO COM ARGAMASSA COLANTE AC III-E, EXCLUSIVE FERRAGENS. AF_01/2021	PARE - PAREDES/PAINEIS	m²	1,0000000
Composição Auxiliar	88274 SINAPI	MARMORISTA/GRANITEIRO COM ENCARGOS COMPLEMENTARES	SEDI - SERVIÇOS DIVERSOS	H	1,2650000
Composição Auxiliar	91692 SINAPI	SERRA CIRCULAR DE BANCADA COM MOTOR ELÉTRICO POTÊNCIA DE 5HP, COM COIFA PARA DISCO 10" - CHP DIURNO. AF_08/2015	CHOR - CUSTOS HORÁRIOS DE	CHP	0,0420000
Composição Auxiliar	91693 SINAPI	SERRA CIRCULAR DE BANCADA COM MOTOR ELÉTRICO POTÊNCIA DE 5HP, COM COIFA PARA DISCO 10" - CHI DIURNO. AF_08/2015	CHOR - CUSTOS HORÁRIOS DE	CHI	1,2230000
Composição Auxiliar	88316 SINAPI	SERVENTE COM ENCARGOS COMPLEMENTARES	SEDI - SERVIÇOS DIVERSOS	H	0,6330000
Insumo	00000131 SINAPI	ADESIVO ESTRUTURAL A BASE DE RESINA EPOXI, BICOMPONENTE, PASTOSO (TIXOTROPICO)	Material	KG	0,5300000
Insumo	00037596 SINAPI	ARGAMASSA COLANTE TIPO AC III E	Material	KG	0,9700000
Insumo	00010698 SINAPI	DIVISORIA, PLACA PRE-MOLDADA EM GRANILITE, MARMORITE OU GRANITINA, E = *3 CM	Material	M²	1,0500000
7		**COBERTURA**			
7.1	**Código Banco**	**Descrição**	**Tipo**	**Und**	**Quant.**
Composição	C4460 SEINFRA	MADEIRAMENTO P/ TELHA CERÂMICA - (RIPA, CAIBRO, LINHA)	0	m²	1,0000000
Insumo	I0041 SEINFRA	AJUDANTE DE CARPINTEIRO	Mão de Obra	H	1,0000000
Insumo	I1724 SEINFRA	PREGO	Material	KG	0,1200000
Insumo	I0405 SEINFRA	CAIBRO DE 2"x1"	Material	M	3,5000000
Insumo	I1824 SEINFRA	RIPA DE PEROBA (MADEIRA DE 1A QUALIDADE) DE 1X5CM	Material	M	3,5000000
Insumo	I6519 SEINFRA	LINHA DE MASSARANDUBA 12 x 6 CM (5" x 2 1/2")	Material	M	1,3300000
Insumo	I0498 SEINFRA	CARPINTEIRO	Mão de Obra	H	1,0000000
7.2	**Código Banco**	**Descrição**	**Tipo**	**Und**	**Quant.**
Composição	94445 SINAPI	TELHAMENTO COM TELHA CERÂMICA CAPA-CANAL, TIPO PLAN, COM ATÉ 2 ÁGUAS, INCLUSO TRANSPORTE VERTICAL. AF_07/2019	COBE - COBERTURA	m²	1,0000000
Composição Auxiliar	93281 SINAPI	GUINCHO ELÉTRICO DE COLUNA, CAPACIDADE 400 KG, COM MOTO FREIO, MOTOR TRIFÁSICO DE 1,25 CV - CHP DIURNO. AF_03/2016	CHOR - CUSTOS HORÁRIOS DE	CHP	0,0372000
Composição Auxiliar	93282 SINAPI	GUINCHO ELÉTRICO DE COLUNA, CAPACIDADE 400 KG, COM MOTO FREIO, MOTOR TRIFÁSICO DE 1,25 CV - CHI DIURNO. AF_03/2016	CHOR - CUSTOS HORÁRIOS DE	CHI	0,0516000
Composição Auxiliar	88323 SINAPI	TELHADISTA COM ENCARGOS COMPLEMENTARES	SEDI - SERVIÇOS DIVERSOS	H	0,1330000
Composição Auxiliar	88316 SINAPI	SERVENTE COM ENCARGOS COMPLEMENTARES	SEDI - SERVIÇOS DIVERSOS	H	0,3990000
Insumo	00007173 SINAPI	TELHA DE BARRO / CERAMICA, NAO ESMALTADA, TIPO COLONIAL, CANAL, PLAN, PAULISTA, COMPRIMENTO DE *44 A 50* CM, RENDIMENTO DE COBERTURA DE *26* TELHAS/M2	Material	MIL	0,0275000
7.3	**Código Banco**	**Descrição**	**Tipo**	**Und**	**Quant.**
Composição	C4463 SEINFRA	CUMEEIRA TELHA CERÂMICA, EMBOÇADA	0	M	1,0000000
Composição Auxiliar	C0200 SEINFRA	ARGAMASSA MISTA DE CIMENTO CAL HIDR. E AREIA G/PEN. TRAÇO 1:2:9	0	m³	0,0020000
Insumo	I0926 SEINFRA	CUMEEIRA PARA TELHA CERAMICA	Material	UN	3,0000000
Insumo	I2543 SEINFRA	SERVENTE	Mão de Obra	H	0,5000000
Insumo	I2391 SEINFRA	PEDREIRO	Mão de Obra	H	0,5000000
7.4	**Código Banco**	**Descrição**	**Tipo**	**Und**	**Quant.**
Composição	C0680 SEINFRA	CALHA DE CHAPA GALVANIZADA 26 DESENVOLVIMENTO 33cm	0	M	1,0000000
Insumo	I1873 SEINFRA	SOLDA 70X30	Material	KG	0,0300000
Insumo	I2320 SEINFRA	ENCANADOR	Mão de Obra	H	1,0000000
Insumo	I1725 SEINFRA	PREGO 15X15 (1 1/4" x 13) (APROXIMADAMENTE 672UN/KG)	Material	KG	0,0700000
Insumo	I0043 SEINFRA	AJUDANTE DE ENCANADOR	Mão de Obra	H	1,0000000
Insumo	I0538 SEINFRA	CHAPA DE AÇO GALVANIZADA N.26. DESENV 0.33M	Material	M	1,0300000
Insumo	I1784 SEINFRA	REBITES	Material	KG	0,0300000
7.5	**Código Banco**	**Descrição**	**Tipo**	**Und**	**Quant.**
Composição	96116 SINAPI	FORRO EM RÉGUAS DE PVC, FRISADO, PARA AMBIENTES COMERCIAIS, INCLUSIVE ESTRUTURA BIDIRECIONAL DE FIXAÇÃO. AF_08/2023_PS	REVE - REVESTIMENTO E TRATAMENTO DE	m²	1,0000000
Composição Auxiliar	88278 SINAPI	MONTADOR DE ESTRUTURAS METÁLICAS COM ENCARGOS COMPLEMENTARES	SEDI - SERVIÇOS DIVERSOS	H	0,6000000
Insumo	00036238 SINAPI	FORRO DE PVC, FRISADO, BRANCO, REGUA DE 20 CM, ESPESSURA APROXIMADA DE 8 MM E COMPRIMENTO 6 M (SEM COLOCACAO)	Material	m²	1,0363000
Insumo	00040547 SINAPI	PARAFUSO ZINCADO, AUTOBROCANTE, FLANGEADO, 4,2 MM X 19 MM	Material	CENTO	0,0123000
Insumo	00043131 SINAPI	ARAME GALVANIZADO 6 BWG, D = 5,16 MM (0,157 KG/M), OU 8 BWG, D = 4,19 MM (0,101 KG/M), OU 10 BWG, D = 3,40 MM (0,0713 KG/M)	Material	KG	0,0370000
Insumo	00039430 SINAPI	PENDURAL OU PRESILHA REGULADORA, EM ACO GALVANIZADO, COM CORPO, MOLA E REBITE, PARA PERFIL TIPO CANALETA DE ESTRUTURA EM FORROS DRYWALL	Equipamento	UN	1,2267000
Insumo	00039427 SINAPI	PERFIL CANALETA, FORMATO C, EM ACO ZINCADO, PARA ESTRUTURA FORRO DRYWALL, E = 0,5 MM, *46 X 18* (L X H), COMPRIMENTO 3 M	Material	M	3,5470000
Insumo	00040552 SINAPI	PARAFUSO, AUTOATARRAXANTE, CABECA CHATA, FENDA SIMPLES, EM ACO ZINCADO, 1/4" (6,35 MM) X 25 MM	Material	CENTO	0,0336000
Insumo	00039443 SINAPI	PARAFUSO DRY WALL, EM ACO ZINCADO, CABECA LENTILHA E PONTA BROCA (LB), LARGURA 4,2 MM, COMPRIMENTO 13 MM	Material	UN	2,2134000
7.6	**Código Banco**	**Descrição**	**Tipo**	**Und**	**Quant.**
Composição	96122 SINAPI	ACABAMENTOS PARA FORRO (RODA-FORRO EM MADEIRA PINUS). AF_08/2023	REVE - REVESTIMENTO	M	1,0000000
Composição Auxiliar	88239 SINAPI	AJUDANTE DE CARPINTEIRO COM ENCARGOS COMPLEMENTARES	SEDI - SERVIÇOS DIVERSOS	H	0,1884000
Composição Auxiliar	88262 SINAPI	CARPINTEIRO DE FORMAS COM ENCARGOS COMPLEMENTARES	SEDI - SERVIÇOS DIVERSOS	H	0,3140000
Insumo	00020212 SINAPI	CAIBRO APARELHADO *6 X 6* CM, EM MACARANDUBA/MASSARANDUBA, ANGELIM OU EQUIVALENTE DA REGIAO	Material	M	1,1389000
Insumo	00005066 SINAPI	PREGO DE ACO POLIDO COM CABECA 12 X 12	Material	KG	0,0033000
Insumo	00013587 SINAPI	MEIA CANA DE MADEIRA PINUS OU EQUIVALENTE DA REGIAO, ACABAMENTO PARA FORRO PAULISTA, *2,5 X 2,5* CM	Material	M	1,1389000
Insumo	00039026 SINAPI	PREGO DE ACO POLIDO SEM CABECA 15 X 15 (1 1/4 X 13)	Material	KG	0,0071000
8		**ESQUADRIAS**			
8.1	**Código Banco**	**Descrição**	**Tipo**	**Und**	**Quant.**
Composição	90843 SINAPI	KIT DE PORTA DE MADEIRA PARA PINTURA, SEMI-OCA (LEVE OU MÉDIA), PADRÃO MÉDIO, 60X210CM, ESPESSURA DE 3,5CM, ITENS INCLUSOS: DOBRADIÇAS, MONTAGEM E INSTALAÇÃO DO BATENTE, FECHADURA COM EXECUÇÃO DO FURO - FORNECIMENTO E INSTALAÇÃO. AF_12/2019	ESQV - ESQUADRIAS/FERRAGENS/VIDROS	UN	1,0000000
Composição Auxiliar	100659 SINAPI	ALIZAR DE 5X1,5CM PARA PORTA FIXADO COM PREGOS, PADRÃO MÉDIO - FORNECIMENTO E INSTALAÇÃO. AF_12/2019	ESQV - ESQUADRIAS/FERRAGE	M	10,0000000
Composição Auxiliar	90806 SINAPI	BATENTE PARA PORTA DE MADEIRA, FIXAÇÃO COM ARGAMASSA, PADRÃO MÉDIO - FORNECIMENTO E INSTALAÇÃO. AF_12/2019	ESQV - ESQUADRIAS/FERRAGE	UN	1,0000000
Composição Auxiliar	90822 SINAPI	PORTA DE MADEIRA PARA PINTURA, SEMI-OCA (LEVE OU MÉDIA), 80X210CM, ESPESSURA DE 3,5CM, INCLUSO DOBRADIÇAS - FORNECIMENTO E INSTALAÇÃO. AF_12/2019	ESQV - ESQUADRIAS/FERRAGE	UN	1,0000000
Composição Auxiliar	90830 SINAPI	FECHADURA DE EMBUTIR COM CILINDRO, EXTERNA, COMPLETA, ACABAMENTO PADRÃO MÉDIO, INCLUSO EXECUÇÃO DE FURO - FORNECIMENTO E INSTALAÇÃO. AF_12/2019	ESQV - ESQUADRIAS/FERRAGE	UN	1,0000000
8.2	**Código Banco**	**Descrição**	**Tipo**	**Und**	**Quant.**
Composição	9290 ORSE	Portão de ferro de abrir, quadro em tubo de aço galv.1 1/2", barra quadrada 1/2" na vertical e barra chata de 1 x 3/16" na horizontal, inclusive dobradiças e e ferrolho	Esquadrias de Ferro	m²	1,0000000
Item	**Código Banco**	**Descrição**	**Tipo**	**Und**	**Quant.**
Composição	10550 ORSE	Encargos Complementares - Pedreiro	Provisórios	h	1,0000000
Insumo	00004750/SINAPI ORSE	Pedreiro (horista)	Mão de Obra	h	1,0000000
Composição	10594 ORSE	Encargos Complementares - Serralheiro ou Operador de Equipamento Leve	Provisórios	h	1,0000000
Insumo	00000546/SINAPI ORSE	Barra de aco chata, retangular (qualquer bitola)	Material	kg	1,5000000
Insumo	2306 ORSE	Tubo de aço galvenizado leve c/ costura c/ rosca BSP Ø = 48,3mm (1.1/2"), e = 2,65mm, l = 6000mm NBR 5580	Material	m	3,1500000
Composição	124 ORSE	Concreto simples fabricado na obra, fck=13,5 mpa (b1/b2), sem lançamento e adensamento	Concreto Simples	m³	0,0140000
Insumo	00006110/SINAPI ORSE	Serralheiro (horista)	Mão de Obra	h	1,0000000
Insumo	00006111/SINAPI ORSE	Servente de obras (horista)	Mão de Obra	h	1,0000000
Composição	10549 ORSE	Encargos Complementares - Servente	Provisórios	h	1,0000000
Insumo	00010997/SINAPI ORSE	Eletrodo revestido aws - e7018, diametro igual a 4,00 mm	Material	kg	0,4200000
Insumo	261 ORSE	Barra quadrada de ferro 1/2" (1,27 kg/m)	Material	m	7,0000000
		Detalhamento de Cálculo ORSE			
Item	**Código Banco**	**Descrição**	**Tipo**	**Und**	**Quant.**
Insumo	10596 ORSE	Protetor auricular	Material	un	0,0165780
Insumo	10492 ORSE	Cesta Básica	Material	un	0,0165780
Insumo	10282 ORSE	Regua de alumínio c/ 2,00m (para pedreiro)	Material	un	0,0002000
Insumo	4174 ORSE	Desempenadeira de aço lisa, cabo madeira, ref.143, Atlas ou similar	Material	un	0,0005000
Insumo	10362 ORSE	Seguro de vida e acidente em grupo	Serviços	un	0,0165780
Insumo	11246 ORSE	Escala métrica de bambú	Material	Un	0,0007000

Insumo	10517 ORSE	Exames admissionais/demissionais (checkup)	Serviços	cj	0,0014736
Insumo	00012892/SINAPI ORSE	Luva raspa de couro, cano curto (punho *7* cm)	Material	par	0,0084732
Insumo	941 ORSE	Fardamento com mangas curta	Material	un	0,0055260
Insumo	11264 ORSE	Marreta de 1/2 kg com cabo	Material	un	0,0002000
Insumo	11247 ORSE	Serra mármore	Material	un	0,0001000
Insumo	10789 ORSE	Nível de bolha de madeira	Material	un	0,0002000
Insumo	2378 ORSE	Vale transporte	Material	un	0,2720444
Insumo	00012893/SINAPI ORSE	Bota de segurança com biqueira de aço e colarinho acolchoado	Material	par	0,0029472
Insumo	158 ORSE	Almoço (Participação do empregador)	Material	un	0,3750312
Insumo	1651 ORSE	Óculos branco proteção	Material	pr	0,0029472
Insumo	10599 ORSE	Protetor solar fps 30 com 120ml	Material	un	0,0066312
Insumo	10790 ORSE	Prumo de face	Material	un	0,0001000
Insumo	11265 ORSE	Martelo de borracha com cabo	Material	un	0,0004000
Insumo	11245 ORSE	Desempenadeira de madeira 12x22	Material	un	0,0007000
Insumo	11243 ORSE	Martelo sem unha	Material	un	0,0001000
Insumo	10761 ORSE	Refeição - café da manhã (café com leite e dois pães com manteiga)	Serviços	un	0,3750312
Insumo	00012895/SINAPI ORSE	Capacete de segurança aba frontal com suspensão de polietileno, sem jugular (classe b)	Material	un	0,0022104
Insumo	4722 ORSE	Colher de pedreiro	Material	un	0,0004000
Insumo	00012894/SINAPI ORSE	Capa para chuva em pvc com forro de poliester, com capuz (amarela ou azul)	Material	un	0,0007368
Insumo	00004750/SINAPI ORSE	Pedreiro (horista)	Mão de Obra	h	1,0000000
Insumo	10586 ORSE	Torquesa	Material	un	0,0003200
Insumo	10585 ORSE	Arco de serra	Material	un	0,0003200
Insumo	00000546/SINAPI ORSE	Barra de aço chata, retangular (qualquer bitola)	Material	kg	1,5000000
Insumo	2308 ORSE	Tubo de aço galvanizado leve c/ costura c/ rosca BSP Ø = 48,3mm (1 1/2"), e = 2,65mm, l = 6000mm NBR 5580	Material	m	3,1500000
Insumo	4728 ORSE	Talhadeira chata 10"	Material	un	0,0003252
Insumo	4729 ORSE	Marreta 1 kg com cabo	Material	un	0,0001084
Insumo	10788 ORSE	Pá quadrada	Material	un	0,0002168
Insumo	00002711/SINAPI ORSE	Caminho de mao, em aco, com capacidade de *45 a 65* l / *100* kg, pneu com camara	Material	un	0,0002168
Insumo	00001379/SINAPI ORSE	Cimento portland composto cp ii-32	Material	kg	3,5700000
Insumo	00006111/SINAPI ORSE	Servente de obras (horista)	Mão de Obra	h	1,0840000
Insumo	00004718/SINAPI ORSE	Pedra britada n. 2 (19 a 38 mm) posto pedreira/fornecedor, sem frete	Material	m³	0,0087780
Insumo	00000367/SINAPI ORSE	Areia grossa - posto jazida/fornecedor (retirado na jazida, sem transporte)	Material	m³	0,0132020
Insumo	00004721/SINAPI ORSE	Pedra britada n. 1 (9,5 a 19 mm) posto pedreira/fornecedor, sem frete	Material	m³	0,0029260
Insumo	00006110/SINAPI ORSE	Serralheiro (horista)	Mão de Obra	h	1,6000000
Insumo	00010997/SINAPI ORSE	Eletrodo revestido aws - e7018, diametro igual a 4,00 mm	Material	kg	0,4200000
Insumo	261 ORSE	Barra quadrada de ferro 1/2" (1,27 kg/m)	Material	m	7,0000000
8.3	**Código Banco**	**Descrição**	**Tipo**	**Und**	**Quant.**
Composição	91341 SINAPI	PORTA EM ALUMÍNIO DE ABRIR TIPO VENEZIANA COM GUARNIÇÃO, FIXAÇÃO COM PARAFUSOS - FORNECIMENTO E INSTALAÇÃO. AF_12/2019	ESQV - ESQUADRIAS/FERRAGE	m²	1,0000000
Composição Auxiliar	88309 SINAPI	PEDREIRO COM ENCARGOS COMPLEMENTARES	SEDI - SERVIÇOS DIVERSOS	H	0,3826000
Composição Auxiliar	88316 SINAPI	SERVENTE COM ENCARGOS COMPLEMENTARES	SEDI - SERVIÇOS DIVERSOS	H	0,1910000
Insumo	00036886 SINAPI	GUARNICAO / MOLDURA / ARREMATE DE ACABAMENTO PARA ESQUADRIA, EM ALUMINIO PERFIL 25, ACABAMENTO ANODIZADO BRANCO OU BRILHANTE, PARA 1 FACE	Material	M	6,6504000
Insumo	00007568 SINAPI	BUCHA DE NYLON SEM ABA S10, COM PARAFUSO DE 6,10 X 65 MM EM ACO ZINCADO COM ROSCA SOBERBA, CABECA CHATA E FENDA PHILLIPS	Material	UN	4,8166000
Insumo	00000142 SINAPI	SELANTE ELASTICO MONOCOMPONENTE A BASE DE POLIURETANO (PU) PARA JUNTAS DIVERSAS	Material	310ML	0,8829000
Insumo	00039025 SINAPI	PORTA DE ABRIR, TIPO VENEZIANA, EM ALUMINIO, ACABAMENTO ANODIZADO NATURAL, 90 CM X 210 CM (LARGURA X ALTURA), SEM GUARNICAO/ALIZAR/VISTA	Material	UN	0,5473000
8.4	**Código Banco**	**Descrição**	**Tipo**	**Und**	**Quant.**
Composição	94569 SINAPI	JANELA DE ALUMÍNIO TIPO MAXIM-AR, BATENTE/ REQUADRO 3 A 14 CM, VIDRO INCLUSO, FIXAÇÃO COM PARAFUSO, SEM GUARNIÇÃO/ ALIZAR, DIMENSÕES 60X80 (A X L) CM, SEM ACABAMENTO, VEDAÇÃO COM SILICONE, EXCLUSIVE CONTRAMARCO - FORNECIMENTO E INSTALAÇÃO. AF_11/2024	ESQV - ESQUADRIAS/FERRAGE NS/VIDROS	m²	1,0000000
Composição Auxiliar	88316 SINAPI	SERVENTE COM ENCARGOS COMPLEMENTARES	SEDI - SERVIÇOS DIVERSOS	H	0,5052069
Composição Auxiliar	88309 SINAPI	PEDREIRO COM ENCARGOS COMPLEMENTARES	SEDI - SERVIÇOS DIVERSOS	H	1,0104139
Insumo	00004377 SINAPI	PARAFUSO DE ACO ZINCADO COM ROSCA SOBERBA, CABECA CHATA E FENDA SIMPLES, DIAMETRO 4,2 MM, COMPRIMENTO * 32 * MM	Material	UN	24,4000000
Insumo	00034381 SINAPI	JANELA MAXIM-AR, EM ALUMINIO PERFIL 25, 60 X 80 CM (A X L), ACABAMENTO BRANCO OU BRILHANTE, BATENTE DE 4 A 5 CM, COM VIDRO 4 MM, SEM GUARNICAO/ALIZAR	Material	UN	2,0833000
Insumo	00039961 SINAPI	SILICONE ACETICO USO GERAL INCOLOR 280 G	Material	UN	1,1687500
8.5	**Código Banco**	**Descrição**	**Tipo**	**Und**	**Quant.**
Composição	94570 SINAPI	JANELA DE ALUMÍNIO DE CORRER COM 2 FOLHAS PARA VIDROS (VIDROS INCLUSOS), BATENTE/ REQUADRO 6 A 14 CM, ACABAMENTO COM ACETATO OU BRILHANTE, FIXAÇÃO COM PARAFUSO, SEM GUARNIÇÃO/ ALIZAR, DIMENSÕES 100X120 CM, VEDAÇÃO COM SILICONE, EXCLUSIVE CONTRAMARCO - FORNECIMENTO E INSTALAÇÃO. AF_11/2024	ESQV - ESQUADRIAS/FERRAGE NS/VIDROS	m²	1,0000000
Composição Auxiliar	88309 SINAPI	PEDREIRO COM ENCARGOS COMPLEMENTARES	SEDI - SERVIÇOS DIVERSOS	H	0,3130180
Composição Auxiliar	88316 SINAPI	SERVENTE COM ENCARGOS COMPLEMENTARES	SEDI - SERVIÇOS DIVERSOS	H	0,1565090
Insumo	00036896 SINAPI	JANELA DE CORRER, EM ALUMINIO PERFIL 25, 100 X 120 CM (A X L), 2 FLS MOVEIS, SEM BANDEIRA, ACABAMENTO BRANCO OU BRILHANTE, BATENTE DE 6 A 7 CM, COM VIDRO 4 MM, SEM GUARNICAO	Material	UN	0,8333000
Insumo	00039961 SINAPI	SILICONE ACETICO USO GERAL INCOLOR 280 G	Material	UN	0,6678571
Insumo	00004377 SINAPI	PARAFUSO DE ACO ZINCADO COM ROSCA SOBERBA, CABECA CHATA E FENDA SIMPLES, DIAMETRO 4,2 MM, COMPRIMENTO * 32 * MM	Material	UN	9,2000000
8.6	**Código Banco**	**Descrição**	**Tipo**	**Und**	**Quant.**
Composição	94573 SINAPI	JANELA DE ALUMÍNIO DE CORRER COM 4 FOLHAS PARA VIDROS (VIDROS INCLUSOS), COM BANDEIRA, BATENTE/ REQUADRO 6 A 14 CM, ACABAMENTO COM ACETATO OU BRILHANTE, FIXAÇÃO COM PARAFUSO, SEM GUARNIÇÃO/ ALIZAR, DIMENSÕES 150X120 CM, VEDAÇÃO COM SILICONE, EXCLUSIVE CONTRAMARCO - FORNECIMENTO E INSTALAÇÃO. AF_11/2024	ESQV - ESQUADRIAS/FERRAGE NS/VIDROS	m²	1,0000000
Composição Auxiliar	88309 SINAPI	PEDREIRO COM ENCARGOS COMPLEMENTARES	SEDI - SERVIÇOS DIVERSOS	H	0,3118773
Composição Auxiliar	88316 SINAPI	SERVENTE COM ENCARGOS COMPLEMENTARES	SEDI - SERVIÇOS DIVERSOS	H	0,1559386
Insumo	00034364 SINAPI	JANELA DE CORRER, EM ALUMINIO PERFIL 25, 120 X 150 CM (A X L), 4 FLS, BANDEIRA COM BASCULA, ACABAMENTO BRANCO OU BRILHANTE, BATENTE/REQUADRO DE 6 A 14 CM, COM VIDRO 4 MM, SEM GUARNICAO/ALIZAR	Material	UN	0,5560000
Insumo	00004377 SINAPI	PARAFUSO DE ACO ZINCADO COM ROSCA SOBERBA, CABECA CHATA E FENDA SIMPLES, DIAMETRO 4,2 MM, COMPRIMENTO * 32 * MM	Material	UN	7,3000000
Insumo	00039961 SINAPI	SILICONE ACETICO USO GERAL INCOLOR 280 G	Material	UN	0,6010714
8.7	**Código Banco**	**Descrição**	**Tipo**	**Und**	**Quant.**
Composição	C1989 SEINFRA	PORTA DE AÇO EM CHAPA ONDULADA OU GRADES DE ENROLAR	0	m²	1,0000000
Insumo	I2391 SEINFRA	PEDREIRO	Mão de Obra	H	1,0000000
Insumo	I1703 SEINFRA	PORTA DE ENROLAR EM AÇO DE CHAPA ONDULADA	Material	m²	1,0000000
Insumo	I0805 SEINFRA	CIMENTO PORTLAND	Material	KG	4,5800000
Insumo	I0441 SEINFRA	CAL HIDRATADA	Material	KG	0,9600000
Insumo	I2543 SEINFRA	SERVENTE	Mão de Obra	H	1,1000000
Insumo	I0109 SEINFRA	AREIA MEDIA	Material	m³	0,0130000
9		**REVESTIMENTOS**			
9.1	**Código Banco**	**Descrição**	**Tipo**	**Und**	**Quant.**
Composição	C0776 SEINFRA	CHAPISCO C/ ARGAMASSA DE CIMENTO E AREIA S/PENEIRAR TRAÇO 1:3 ESP.= 5mm P/ PAREDE	0	m²	1,0000000
Insumo	I0109 SEINFRA	AREIA MEDIA	Material	m³	0,0061000
Insumo	I2391 SEINFRA	PEDREIRO	Mão de Obra	H	0,1000000
Insumo	I2543 SEINFRA	SERVENTE	Mão de Obra	H	0,1500000
Insumo	I0805 SEINFRA	CIMENTO PORTLAND	Material	KG	2,4300000
9.2	**Código Banco**	**Descrição**	**Tipo**	**Und**	**Quant.**
Composição	12354 ORSE	Reboco interno de parede, espessura 0,5cm, com argamassa 1:2 cal e areia	Pisos com Pedras	m²	1,0000000
Item	**Código Banco**	**Descrição**	**Tipo**	**Und**	**Quant.**
Composição	10550 ORSE	Encargos Complementares - Pedreiro	Provisórios	h	0,6000000
Composição	10549 ORSE	Encargos Complementares - Servente	Provisórios	h	0,6000000
Insumo	00006111/SINAPI ORSE	Servente de obras (horista)	Mão de Obra	h	0,6000000
Insumo	00004750/SINAPI ORSE	Pedreiro (horista)	Mão de Obra	h	0,6000000
Composição	12356 ORSE	Argamassa cal e areia traço 1:2 - Confecção mecânica e transporte	Conversão InfoWOrca	m³	0,0050000

Detalhamento de Cálculo ORSE

Item	Código Banco	Descrição	Tipo	Und	Quant.
Insumo	10596 ORSE	Protetor auricular	Material	un	0,0054900
Insumo	10492 ORSE	Cesta Básica	Material	un	0,0054900
Insumo	10282 ORSE	Regua de alumínio c/ 2,00m (para pedreiro)	Material	un	0,0001200
Insumo	4174 ORSE	Desempenadeira de aço lisa, cabo madeira, ref.143, Atlas ou similar	Material	un	0,0003000
Insumo	10362 ORSE	Seguro de vida e acidente em grupo	Serviços	un	0,0054900
Insumo	11246 ORSE	Escala métrica de bambú	Material	Un	0,0004200
Insumo	10517 ORSE	Exames admissionais/demissionais (checkup)	Serviços	cj	0,0004880
Insumo	00012892/SINAPI ORSE	Luva raspa de couro, cano curto (punho *7* cm)	Material	par	0,0028060
Insumo	941 ORSE	Fardamento com mangas curta	Material	un	0,0018300
Insumo	11264 ORSE	Marreta de 1/2 kg com cabo	Material	un	0,0001200
Insumo	11247 ORSE	Serra mármore	Material	un	0,0000600
Insumo	10789 ORSE	Nível de bolha de madeira	Material	un	0,0001200
Insumo	2378 ORSE	Vale transporte	Material	un	0,0975620
Insumo	00012893/SINAPI ORSE	Bota de segurança com biqueira de aco e colarinho acolchoado	Material	par	0,0009760
Insumo	158 ORSE	Almoço (Participação do empregador)	Material	un	0,1241960
Insumo	1651 ORSE	Óculos branco proteção	Material	pr	0,0009760
Insumo	10599 ORSE	Protetor solar fps 30 com 120ml	Material	un	0,0021960
Insumo	10790 ORSE	Prumo de face	Material	un	0,0000600
Insumo	11265 ORSE	Martelo de borracha com cabo	Material	un	0,0002400
Insumo	11245 ORSE	Desempoladeira de madeira 12x22	Material	un	0,0004200
Insumo	11243 ORSE	Martelo sem unha	Material	un	0,0000600
Insumo	10761 ORSE	Refeição - café da manhã (café com leite e dois pães com manteiga)	Serviços	un	0,1241960
Insumo	00012895/SINAPI ORSE	Capacete de segurança aba frontal com suspensao de polietileno, sem jugular (classe b)	Material	un	0,0007320
Insumo	4722 ORSE	Colher de pedreiro	Material	un	0,0002400
Insumo	00012894/SINAPI ORSE	Capa para chuva em pvc com forro de poliester, com capuz (amarela ou azul)	Material	un	0,0002440
Insumo	4728 ORSE	Talhadeira chata 10"	Material	un	0,0001860
Insumo	4729 ORSE	Marreta 1 kg com cabo	Material	un	0,0000620
Insumo	10788 ORSE	Pá quadrada	Material	un	0,0001240
Insumo	00002711/SINAPI ORSE	Carrinho de mao, em aco, com capacidade de *45 a 65* l / *100* kg, pneu com camara	Material	un	0,0001240
Insumo	00006111/SINAPI ORSE	Servente de obras (horista)	Mão de Obra	h	0,6200000
Insumo	00004750/SINAPI ORSE	Pedreiro (horista)	Mão de Obra	h	0,6000000
Insumo	00001106/SINAPI ORSE	Cal hidratada ch-i para argamassas	Material	kg	1,8250000
Insumo	00000366/SINAPI ORSE	Areia fina - posto jazida/fornecedor (retirado na jazida, sem transporte)	Material	m³	0,0055000
9.3	**Código Banco**	**Descrição**	**Tipo**	**Und**	**Quant.**
Composição	104612 SINAPI	REVESTIMENTO CERÂMICO PARA PAREDES INTERNAS COM PLACAS TIPO ESMALTADA DE DIMENSÕES 60X60 CM APLICADAS A MEIA ALTURA DAS PAREDES AF_02/2023_PE	REVE - REVESTIMENTO E TRATAMENTO DE	m²	1,0000000
Composição Auxiliar	88256 SINAPI	AZULEJISTA OU LADRILHEIRO COM ENCARGOS COMPLEMENTARES	SEDI - SERVIÇOS DIVERSOS	H	0,7782000
Composição Auxiliar	88316 SINAPI	SERVENTE COM ENCARGOS COMPLEMENTARES	SEDI - SERVIÇOS DIVERSOS	H	0,3358000
Insumo	00010515 SINAPI	REVESTIMENTO EM CERAMICA ESMALTADA, FORMATO MAIOR A 2025 CM2	Material	M²	1,0764000
Insumo	00001381 SINAPI	ARGAMASSA COLANTE AC I PARA CERAMICAS	Material	KG	6,8500000
Insumo	00034357 SINAPI	REJUNTE CIMENTICIO, QUALQUER COR	Material	KG	0,1410000
10		**PINTURA**			
10.1	**Código Banco**	**Descrição**	**Tipo**	**Und**	**Quant.**
Composição	88485 SINAPI	FUNDO SELADOR ACRÍLICO, APLICAÇÃO MANUAL EM PAREDE, UMA DEMÃO. AF_04/2023	PINT - PINTURAS	m²	1,0000000
Composição Auxiliar	88316 SINAPI	SERVENTE COM ENCARGOS COMPLEMENTARES	SEDI - SERVIÇOS DIVERSOS	H	0,0222000
Composição Auxiliar	88310 SINAPI	PINTOR COM ENCARGOS COMPLEMENTARES	SEDI - SERVIÇOS DIVERSOS	H	0,0666000
Insumo	00006085 SINAPI	SELADOR ACRILICO OPACO PREMIUM INTERIOR/EXTERIOR	Material	L	0,1666000
10.2	**Código Banco**	**Descrição**	**Tipo**	**Und**	**Quant.**
Composição	88497 SINAPI	EMASSAMENTO COM MASSA LÁTEX, APLICAÇÃO EM PAREDE, DUAS DEMÃOS, LIXAMENTO MANUAL. AF_04/2023	PINT - PINTURAS	m²	1,0000000
Composição Auxiliar	88310 SINAPI	PINTOR COM ENCARGOS COMPLEMENTARES	SEDI - SERVIÇOS DIVERSOS	H	0,3610000
Composição Auxiliar	88316 SINAPI	SERVENTE COM ENCARGOS COMPLEMENTARES	SEDI - SERVIÇOS DIVERSOS	H	0,1203000
Insumo	00003767 SINAPI	LIXA EM FOLHA PARA PAREDE OU MADEIRA, NUMERO 120, COR VERMELHA	Material	UN	0,0802000
Insumo	00043626 SINAPI	MASSA CORRIDA PARA SUPERFICIES DE AMBIENTES INTERNOS	Material	KG	1,3389000
10.3	**Código Banco**	**Descrição**	**Tipo**	**Und**	**Quant.**
Composição	88489 SINAPI	PINTURA LÁTEX ACRÍLICA PREMIUM, APLICAÇÃO MANUAL EM PAREDES, DUAS DEMÃOS. AF_04/2023	PINT - PINTURAS	m²	1,0000000
Composição Auxiliar	88316 SINAPI	SERVENTE COM ENCARGOS COMPLEMENTARES	SEDI - SERVIÇOS DIVERSOS	H	0,0544000
Composição Auxiliar	88310 SINAPI	PINTOR COM ENCARGOS COMPLEMENTARES	SEDI - SERVIÇOS DIVERSOS	H	0,1631000
Insumo	00007356 SINAPI	TINTA LATEX ACRILICA PREMIUM, COR BRANCO FOSCO	Material	L	0,2285000
10.4	**Código Banco**	**Descrição**	**Tipo**	**Und**	**Quant.**
Composição	2313 ORSE	Pintura de acabamento com aplicação de 01 demão de esmalte sintético sobre madeira - R1	Esmalte Sintético / Óleo	m²	1,0000000
Item	**Código Banco**	**Descrição**	**Tipo**	**Und**	**Quant.**
Insumo	2226 ORSE	Tinta esmalte sintético (coralit ou similar)	Material	l	0,0900000
Composição	10549 ORSE	Encargos Complementares - Servente	Provisórios	h	0,1000000
Insumo	00003767/SINAPI ORSE	Lixa em folha para parede ou madeira, numero 120, cor vermelha	Material	un	0,4000000
Insumo	00004783/SINAPI ORSE	Pintor (horista)	Mão de Obra	h	0,2000000
Insumo	00006111/SINAPI ORSE	Servente de obras (horista)	Mão de Obra	h	0,1000000
Composição	10553 ORSE	Encargos Complementares - Pintor	Provisórios	h	0,2000000

Detalhamento de Cálculo ORSE

Item	Código Banco	Descrição	Tipo	Und	Quant.
Insumo	2226 ORSE	Tinta esmalte sintético (coralit ou similar)	Material	l	0,0900000
Insumo	10761 ORSE	Refeição - café da manhã (café com leite e dois pães com manteiga)	Serviços	un	0,0305400
Insumo	10492 ORSE	Cesta Básica	Material	un	0,0013500
Insumo	1651 ORSE	Óculos branco proteção	Material	pr	0,0002400
Insumo	4728 ORSE	Talhadeira chata 10"	Material	un	0,0000300
Insumo	00012895/SINAPI ORSE	Capacete de segurança aba frontal com suspensao de polietileno, sem jugular (classe b)	Material	un	0,0001800
Insumo	158 ORSE	Almoço (Participação do empregador)	Material	un	0,0305400
Insumo	00012892/SINAPI ORSE	Luva raspa de couro, cano curto (punho *7* cm)	Material	par	0,0006900
Insumo	00012894/SINAPI ORSE	Capa para chuva em pvc com forro de poliester, com capuz (amarela ou azul)	Material	un	0,0000600
Insumo	10362 ORSE	Seguro de vida e acidente em grupo	Serviços	un	0,0013500
Insumo	2378 ORSE	Vale transporte	Material	un	0,0224900
Insumo	10517 ORSE	Exames admissionais/demissionais (checkup)	Serviços	cj	0,0001200
Insumo	10596 ORSE	Protetor auricular	Material	un	0,0013500
Insumo	00012893/SINAPI ORSE	Bota de segurança com biqueira de aco e colarinho acolchoado	Material	par	0,0002400
Insumo	4729 ORSE	Marreta 1 kg com cabo	Material	un	0,0000100
Insumo	10599 ORSE	Protetor solar fps 30 com 120ml	Material	un	0,0005400
Insumo	941 ORSE	Fardamento com mangas curta	Material	un	0,0004500
Insumo	10788 ORSE	Pá quadrada	Material	un	0,0000200
Insumo	00002711/SINAPI ORSE	Carrinho de mao, em aco, com capacidade de *45 a 65* l / *100* kg, pneu com camara	Material	un	0,0000200
Insumo	00003767/SINAPI ORSE	Lixa em folha para parede ou madeira, numero 120, cor vermelha	Material	un	0,4000000
Insumo	00004783/SINAPI ORSE	Pintor (horista)	Mão de Obra	h	0,2000000
Insumo	00006111/SINAPI ORSE	Servente de obras (horista)	Mão de Obra	h	0,1000000
Insumo	11252 ORSE	Escada de alumínio de abrir com 7 degraus	Material	un	0,0000200
Insumo	4174 ORSE	Desempenadeira de aço lisa, cabo madeira, ref.143, Atlas ou similar	Material	un	0,0001000
Insumo	10583 ORSE	Trincha 3"	Material	un	0,0009000
Insumo	11251 ORSE	Pincel de seda 2"	Material	un	0,0009000
Insumo	4725 ORSE	Espátula	Material	un	0,0000800
Insumo	11250 ORSE	Rolo lã de carneiro 20cm	Material	un	0,0004600
10.5	**Código Banco**	**Descrição**	**Tipo**	**Und**	**Quant.**
Composição	2311 ORSE	Pintura de acabamento com lixamento, aplicação de 01 demão de tinta á base dezarcão e 02 demãos de tinta esmalte	Esmalte Sintético / Óleo	m²	1,0000000
Item	**Código Banco**	**Descrição**	**Tipo**	**Und**	**Quant.**
Composição	2304 ORSE	Pintura de proteção sobre superficies metálicas com aplicação de 01 demão de tinta anti-corrosiva zarcão - R2	Esmalte Sintético / Óleo	m²	1,0000000
Composição	2306 ORSE	Pintura de acabamento com aplicação de 02 demãos de esmalte sintético sobre superficies metálicas - R1	Esmalte Sintético / Óleo	m²	1,0000000

Detalhamento de Cálculo ORSE

Item	Código Banco	Descrição	Tipo	Und	Quant.
Insumo	2446 ORSE	Zarcão anticorrosivo	Material	l	0,0900000
Insumo	10761 ORSE	Refeição - café da manhã (café com leite e dois pães com manteiga)	Serviços	un	0,0916200
Insumo	10492 ORSE	Cesta Básica	Material	un	0,0040500
Insumo	1651 ORSE	Óculos branco proteção	Material	pr	0,0007200
Insumo	4728 ORSE	Talhadeira chata 10"	Material	un	0,0000900
Insumo	00012895/SINAPI ORSE	Capacete de segurança aba frontal com suspensao de polietileno, sem jugular (classe b)	Material	un	0,0005400
Insumo	158 ORSE	Almoço (Participação do empregador)	Material	un	0,0916200
Insumo	00012892/SINAPI ORSE	Luva raspa de couro, cano curto (punho "7" cm)	Material	par	0,0020700
Insumo	00012894/SINAPI ORSE	Capa para chuva em pvc com forro de poliester, com capuz (amarela ou azul)	Material	un	0,0001800
Insumo	10362 ORSE	Seguro de vida e acidente em grupo	Serviços	un	0,0040500
Insumo	2378 ORSE	Vale transporte	Material	un	0,0674700
Insumo	10517 ORSE	Exames admissionais/demissionais (checkup)	Serviços	cj	0,0003600
Insumo	10596 ORSE	Protetor auricular	Material	un	0,0040500
Insumo	00012893/SINAPI ORSE	Bota de segurança com biqueira de aco e colarinho acolchoado	Material	par	0,0007200
Insumo	4729 ORSE	Marreta 1 kg com cabo	Material	un	0,0000300
Insumo	10599 ORSE	Protetor solar fps 30 com 120ml	Material	un	0,0016200
Insumo	941 ORSE	Fardamento com mangas curta	Material	un	0,0013500
Insumo	10788 ORSE	Pá quadrada	Material	un	0,0000600
Insumo	00002711/SINAPI ORSE	Carrinho de mao, em aco, com capacidade de "45 a 65" l / "100" kg, pneu com camara	Material	un	0,0000600
Insumo	00006111/SINAPI ORSE	Servente de obras (horista)	Mão de Obra	h	0,3000000
Insumo	11252 ORSE	Escada de aluminio de abrir com 7 degraus	Material	un	0,0000600
Insumo	4174 ORSE	Desempenadeira de aço lisa, cabo madeira, ref.143, Atlas ou similar	Material	un	0,0003000
Insumo	10583 ORSE	Trincha 3"	Material	un	0,0027000
Insumo	11251 ORSE	Pincel de seda 2"	Material	un	0,0027000
Insumo	4725 ORSE	Espátula	Material	un	0,0002400
Insumo	11250 ORSE	Rolo lã de carneiro 20cm	Material	un	0,0013800
Insumo	00004783/SINAPI ORSE	Pintor (horista)	Mão de Obra	h	0,6000000
Insumo	00003767/SINAPI ORSE	Lixa em folha para parede ou madeira, numero 120, cor vermelha	Material	un	0,2500000
Insumo	00003768/SINAPI ORSE	Lixa em folha para ferro, numero 150	Material	un	0,3000000
Insumo	2226 ORSE	Tinta esmalte sintético (coralit ou similar)	Material	l	0,1800000
11		**LOUÇAS E METAIS**			
11.1	**Código Banco**	**Descrição**	**Tipo**	**Und**	**Quant.**
Composição	86901 SINAPI	CUBA DE EMBUTIR OVAL EM LOUÇA BRANCA, 35 X 50CM OU EQUIVALENTE - FORNECIMENTO E INSTALAÇÃO. AF_01/2020	INHI - INSTALAÇÕES HIDROS SANITÁRIAS	UN	1,0000000
Composição Auxiliar	88274 SINAPI	MARMORISTA/GRANITEIRO COM ENCARGOS COMPLEMENTARES	SEDI - SERVIÇOS DIVERSOS	H	0,8458000
Composição Auxiliar	88316 SINAPI	SERVENTE COM ENCARGOS COMPLEMENTARES	SEDI - SERVIÇOS DIVERSOS	H	0,2665000
Insumo	00020269 SINAPI	LAVATORIO / CUBA DE EMBUTIR, OVAL, DE LOUCA BRANCA, SEM LADRAO, DIMENSOES "50 X 35" CM (L X C)	Material	UN	1,0000000
Insumo	00004823 SINAPI	MASSA PLASTICA PARA MARMORE/GRANITO	Material	KG	0,5271000
11.2	**Código Banco**	**Descrição**	**Tipo**	**Und**	**Quant.**
Composição	86906 SINAPI	TORNEIRA CROMADA DE MESA, 1/2" OU 3/4", PARA LAVATÓRIO, PADRÃO POPULAR - FORNECIMENTO E INSTALAÇÃO. AF_01/2020	INHI - INSTALAÇÕES HIDROS SANITÁRIAS	UN	1,0000000
Composição Auxiliar	88316 SINAPI	SERVENTE COM ENCARGOS COMPLEMENTARES	SEDI - SERVIÇOS DIVERSOS	H	0,0303000
Composição Auxiliar	88267 SINAPI	ENCANADOR OU BOMBEIRO HIDRÁULICO COM ENCARGOS COMPLEMENTARES	SEDI - SERVIÇOS DIVERSOS	H	0,0960000
Insumo	00013415 SINAPI	TORNEIRA DE MESA/BANCADA, PARA LAVATORIO, FIXA, METALICA CROMADA, PADRAO POPULAR, 1/2" OU 3/4"	Material	UN	1,0000000
Insumo	00003146 SINAPI	FITA VEDA ROSCA, EM PTFE, ROLO DE 18 MM X 10 M (L X C)	Material	UN	0,0210000
11.3	**Código Banco**	**Descrição**	**Tipo**	**Und**	**Quant.**
Composição	86910 SINAPI	TORNEIRA CROMADA TUBO MÓVEL, DE PAREDE, 1/2" OU 3/4", PARA PIA DE COZINHA, PADRÃO MÉDIO - FORNECIMENTO E INSTALAÇÃO. AF_01/2020	INHI - INSTALAÇÕES HIDROS SANITÁRIAS	UN	1,0000000
Composição Auxiliar	88316 SINAPI	SERVENTE COM ENCARGOS COMPLEMENTARES	SEDI - SERVIÇOS DIVERSOS	H	0,0367000
Composição Auxiliar	88267 SINAPI	ENCANADOR OU BOMBEIRO HIDRÁULICO COM ENCARGOS COMPLEMENTARES	SEDI - SERVIÇOS DIVERSOS	H	0,1184000
Insumo	00011773 SINAPI	TORNEIRA METALICA CROMADA DE PAREDE, PARA COZINHA, BICA MOVEL, COM AREJADOR, 1/2" OU 3/4"	Material	UN	1,0000000
Insumo	00003146 SINAPI	FITA VEDA ROSCA, EM PTFE, ROLO DE 18 MM X 10 M (L X C)	Material	UN	0,0210000
11.4	**Código Banco**	**Descrição**	**Tipo**	**Und**	**Quant.**
Composição	C2506 SEINFRA	TORNEIRA DE PRESSÃO P/JARDIM DE 3/4"	0	UN	1,0000000
Insumo	I0043 SEINFRA	AJUDANTE DE ENCANADOR	Mão de Obra	H	0,5000000
Insumo	I1180 SEINFRA	FITA DE VEDAÇÃO	Material	M	1,0000000
Insumo	I2320 SEINFRA	ENCANADOR	Mão de Obra	H	0,2500000
Insumo	I2133 SEINFRA	TORNEIRA DE PRESSÃO P/ JARDIM DE 3/4"	Material	UN	1,0000000
11.5	**Código Banco**	**Descrição**	**Tipo**	**Und**	**Quant.**
Composição	95469 SINAPI	VASO SANITARIO SIFONADO CONVENCIONAL COM LOUÇA BRANCA - FORNECIMENTO E INSTALAÇÃO. AF_01/2020	INHI - INSTALAÇÕES	UN	1,0000000
Composição Auxiliar	88267 SINAPI	ENCANADOR OU BOMBEIRO HIDRÁULICO COM ENCARGOS COMPLEMENTARES	SEDI - SERVIÇOS DIVERSOS	H	0,4968000
Composição Auxiliar	88316 SINAPI	SERVENTE COM ENCARGOS COMPLEMENTARES	SEDI - SERVIÇOS DIVERSOS	H	0,3486000
Insumo	00010420 SINAPI	BACIA SANITARIA (VASO) CONVENCIONAL, DE LOUCA BRANCA, SIFAO APARENTE, SAIDA VERTICAL (SEM ASSENTO)	Material	UN	1,0000000
Insumo	00006138 SINAPI	ANEL DE VEDACAO, PVC FLEXIVEL, 100 MM, PARA SAIDA DE BACIA / VASO SANITARIO	Material	UN	1,0000000
Insumo	00004384 SINAPI	PARAFUSO NIQUELADO COM ACABAMENTO CROMADO PARA FIXAR PECA SANITARIA, INCLUI PORCA CEGA, ARRUELA E BUCHA DE NYLON TAMANHO S-10	Material	UN	2,0000000
Insumo	00037329 SINAPI	REJUNTE EPOXI, QUALQUER COR	Material	KG	0,0881000
11.6	**Código Banco**	**Descrição**	**Tipo**	**Und**	**Quant.**
Composição	100849 SINAPI	ASSENTO SANITÁRIO CONVENCIONAL - FORNECIMENTO E INSTALACAO. AF_01/2020	INHI - INSTALAÇÕES	UN	1,0000000
Composição Auxiliar	88316 SINAPI	SERVENTE COM ENCARGOS COMPLEMENTARES	SEDI - SERVIÇOS DIVERSOS	H	0,0484000
Composição Auxiliar	88267 SINAPI	ENCANADOR OU BOMBEIRO HIDRÁULICO COM ENCARGOS COMPLEMENTARES	SEDI - SERVIÇOS DIVERSOS	H	0,1536000
Insumo	00000377 SINAPI	ASSENTO SANITARIO DE PLASTICO, TIPO CONVENCIONAL	Material	UN	1,0000000
11.7	**Código Banco**	**Descrição**	**Tipo**	**Und**	**Quant.**
Composição	C4635 SEINFRA	BACIA SANITÁRIA PARA CADEIRANTES C/ ASSENTO (ABERTURA FRONTAL)	0	UN	1,0000000
Insumo	I8536 SEINFRA	ASSENTO SANITÁRIO COM ABERTURA FRONTAL (PADRÃO ALTO)	Material	UN	1,0000000
Insumo	I2320 SEINFRA	ENCANADOR	Mão de Obra	H	3,0000000
Insumo	I0043 SEINFRA	AJUDANTE DE ENCANADOR	Mão de Obra	H	3,0000000
Insumo	I1282 SEINFRA	JOELHO PVC PARA ESGOTO DE 100MM	Material	UN	1,0000000
Insumo	I1180 SEINFRA	FITA DE VEDAÇÃO	Material	M	0,5600000
Insumo	I1516 SEINFRA	MASSA PARA VIDRO	Material	KG	0,1000000
Insumo	I1579 SEINFRA	PARAFUSO CROMADO P/FIXAÇÃO SANITARIOS, INCLUSIVE PORCA CEGA, ARRUELA E BUCHA DE NYLON	Material	UN	2,0000000
Insumo	I1091 SEINFRA	ENGATE CROMADO	Material	UN	1,0000000
Insumo	I8851 SEINFRA	BACIA LOUÇA BRANCA COM CAIXA ACOPLADA PARA DEFICIENTE (SEM ASSENTO)	Material	UN	1,0000000
Insumo	I0082 SEINFRA	ANEL DE VEDAÇÃO PARA BACIA	Material	UN	1,0000000
11.8	**Código Banco**	**Descrição**	**Tipo**	**Und**	**Quant.**
Composição	100858 SINAPI	MICTÓRIO SIFONADO LOUÇA BRANCA - PADRÃO MÉDIO - FORNECIMENTO E INSTALAÇÃO. AF_01/2020	INHI - INSTALAÇÕES	UN	1,0000000
Composição Auxiliar	88316 SINAPI	SERVENTE COM ENCARGOS COMPLEMENTARES	SEDI - SERVIÇOS DIVERSOS	H	0,3179000
Composição Auxiliar	88267 SINAPI	ENCANADOR OU BOMBEIRO HIDRÁULICO COM ENCARGOS COMPLEMENTARES	SEDI - SERVIÇOS DIVERSOS	H	1,0090000
Insumo	00021112 SINAPI	VALVULA DE DESCARGA EM METAL CROMADO PARA MICTORIO COM ACIONAMENTO POR PRESSAO E FECHAMENTO AUTOMATICO	Material	UN	1,0000000
Insumo	00004351 SINAPI	PARAFUSO NIQUELADO 3 1/2" COM ACABAMENTO CROMADO PARA FIXAR PECA SANITARIA, INCLUI PORCA CEGA, ARRUELA E BUCHA DE NYLON TAMANHO S-8	Material	UN	2,0000000
Insumo	00010432 SINAPI	MICTORIO INDIVIDUAL, SIFONADO, DE LOUCA BRANCA, SEM COMPLEMENTOS	Material	UN	1,0000000
Insumo	00003146 SINAPI	FITA VEDA ROSCA, EM PTFE, ROLO DE 18 MM X 10 M (L X C)	Material	UN	0,0365000
Insumo	00006142 SINAPI	CONJUNTO DE LIGACAO AJUSTAVEL, PARA VASO / BACIA SANITARIA, EM PLASTICO BRANCO, COM TUBO, CANOPLA E ESPUDE	Material	UN	1,0000000
11.9	**Código Banco**	**Descrição**	**Tipo**	**Und**	**Quant.**
Composição	100866 SINAPI	BARRA DE APOIO RETA, EM AÇO INOX POLIDO, COMPRIMENTO 60CM, FIXADA NA PAREDE - FORNECIMENTO E INSTALAÇÃO. AF_01/2020	INHI - INSTALAÇÕES HIDROS SANITÁRIAS	UN	1,0000000

Composição Auxiliar	88316	SINAPI	SERVENTE COM ENCARGOS COMPLEMENTARES	SEDI - SERVIÇOS DIVERSOS	H	0,2988000
Composição Auxiliar	88267	SINAPI	ENCANADOR OU BOMBEIRO HIDRÁULICO COM ENCARGOS COMPLEMENTARES	SEDI - SERVIÇOS DIVERSOS	H	0,9485000
Insumo	00004351	SINAPI	PARAFUSO NIQUELADO 3 1/2" COM ACABAMENTO CROMADO PARA FIXAR PECA SANITARIA, INCLUI PORCA CEGA, ARRUELA E BUCHA DE NYLON TAMANHO S-8	Material	UN	6,0000000
Insumo	00036204	SINAPI	BARRA DE APOIO RETA, EM ACO INOX POLIDO, COMPRIMENTO 60CM, DIAMETRO MINIMO 3 CM	Material	UN	1,0000000
11.10	**Código**	**Banco**	**Descrição**	**Tipo**	**Und**	**Quant.**
Composição	100875	SINAPI	BANCO ARTICULADO, EM ACO INOX, PARA PCD, FIXADO NA PAREDE - FORNECIMENTO E INSTALAÇÃO. AF_01/2020	INHI - INSTALAÇÕES	UN	1,0000000
Composição Auxiliar	88316	SINAPI	SERVENTE COM ENCARGOS COMPLEMENTARES	SEDI - SERVIÇOS DIVERSOS	H	0,3985000
Composição Auxiliar	88267	SINAPI	ENCANADOR OU BOMBEIRO HIDRÁULICO COM ENCARGOS COMPLEMENTARES	SEDI - SERVIÇOS DIVERSOS	H	1,2647000
Insumo	00004351	SINAPI	PARAFUSO NIQUELADO 3 1/2" COM ACABAMENTO CROMADO PARA FIXAR PECA SANITARIA, INCLUI PORCA CEGA, ARRUELA E BUCHA DE NYLON TAMANHO S-8	Material	UN	8,0000000
Insumo	00036215	SINAPI	BANCO ARTICULADO PARA BANHO, EM ACO INOX POLIDO, 70" CM X 45" CM	Material	UN	1,0000000
11.11	**Código**	**Banco**	**Descrição**	**Tipo**	**Und**	**Quant.**
Composição	C3059	SEINFRA	TANQUE DE LAVAR DE CIMENTO (1,00x0,50)m COMPLETA C/ TORNEIRA DE METAL - PADRÃO POPULAR	0	UN	1,0000000
Insumo	I2543	SEINFRA	SERVENTE	Mão de Obra	H	1,5000000
Insumo	I2391	SEINFRA	PEDREIRO	Mão de Obra	H	1,5000000
Insumo	I0805	SEINFRA	CIMENTO PORTLAND	Material	KG	3,3500000
Insumo	I2497	SEINFRA	TANQUE DE LAVAR CIMENTO (1,00x0,50)m C/TANQUE (0,45x0,45x0,25)m (PADRÃO POPULAR)	Material	UN	1,0000000
Insumo	I7603	SEINFRA	SIFÃO PVC MULTI-USO (PIAS/TANQUES/LAVATÓRIO)	Material	UN	1,0000000
Insumo	I1180	SEINFRA	FITA DE VEDAÇÃO	Material	M	0,7500000
Insumo	I0108	SEINFRA	AREIA GROSSA	Material	m³	0,0180000
Insumo	I2501	SEINFRA	TORNEIRA DE METAL AMARELO 3/4", CANO LONGO (PADRÃO POPULAR)	Material	UN	1,0000000
Insumo	I7981	SEINFRA	VÁLVULA PVC P/ TANQUE	Material	UN	1,0000000
11.12	**Código**	**Banco**	**Descrição**	**Tipo**	**Und**	**Quant.**
Composição	190429	SBC	BANCADA EM GRANITO CINZA ANDORINHA	APARELHOS	m²	1,0000000
Insumo	000050	SBC	CIMENTO PORTLAND CP III 32RS NBR 11578 (quilo)	Material	KG	4,6000000
Insumo	001100	SBC	CIMENTO DIRECIONAL BRANCO (SACO 1 QUILOGRAMA)	Material	KG	1,8200000
Insumo	099564	SBC	AJUDANTE ESPECIALIZADO - MARMORISTA	Mão de Obra	H	0,7580000
Insumo	010414	SBC	GRANITO CINZA ANDORINHA 2cm	Material	m²	1,0500000
Insumo	099398	SBC	MARMORISTA	Mão de Obra	H	0,7580000
Insumo	000100	SBC	AREIA GROSSA LAVADA	Material	m³	0,0010000
Insumo	004612	SBC	APOIO EM MAO FRANCESA EM ACO INOXIDAVEL 304 40cm	Material	UN	2,0000000
11.13	**Código**	**Banco**	**Descrição**	**Tipo**	**Und**	**Quant.**
Composição	7350	ORSE	Lavatório louça de canto (Deca-Izy, ref L-10117 ou similar) sem coluna, c/ sifão cromado, válvula cromada, engate cromado, exclusive torneira	Louças e Metais Sanitários	un	1,0000000
Item	**Código**	**Banco**	**Descrição**	**Tipo**	**Und**	**Quant.**
Insumo	00006136/SINAPI	ORSE	Sifao em metal cromado para pia ou lavatorio, 1 x 1.1/2"	Material	un	1,0000000
Composição	10554	ORSE	Encargos Complementares - Encanador	Provisórios	h	1,7500000
Insumo	6969	ORSE	Lavatório louça, de canto, linha Izy, ref. 10117, DECA ou similar	Material	un	1,0000000
Insumo	00011683/SINAPI	ORSE	Engate / rabicho flexivel inox 1/2" x 30 cm	Material	un	1,0000000
Composição	10549	ORSE	Encargos Complementares - Servente	Provisórios	h	1,7500000
Insumo	2384	ORSE	Válvula de escoamento para lavatório, DECA 1602C ou similar	Material	un	1,0000000
Insumo	00002696/SINAPI	ORSE	Encanador ou bombeiro hidraulico (horista)	Mão de Obra	h	1,7500000
Insumo	00006111/SINAPI	ORSE	Servente de obras (horista)	Mão de Obra	h	1,7500000
Insumo	982	ORSE	Fixação p/ lavatório - parafusos (deca - ref. sp-7 ou similar)	Material	cj	1,0000000
			Detalhamento de Cálculo ORSE			
Item	**Código**	**Banco**	**Descrição**	**Tipo**	**Und**	**Quant.**
Insumo	00006136/SINAPI	ORSE	Sifao em metal cromado para pia ou lavatorio, 1 x 1.1/2"	Material	un	1,0000000
Insumo	11256	ORSE	Tarracha para tubos PVC de 1 1/2"	Material	un	0,0007000
Insumo	10596	ORSE	Protetor auricular	Material	un	0,0157500
Insumo	00012895/SINAPI	ORSE	Capaceta de seguranca aba frontal com suspensao de polietileno, sem jugular (classe b)	Material	un	0,0021000
Insumo	10362	ORSE	Seguro de vida e acidente em grupo	Serviços	un	0,0157500
Insumo	11257	ORSE	Tarracha para tubos PVC de 1 1/4"	Material	un	0,0007000
Insumo	00012892/SINAPI	ORSE	Luva raspa de couro, cano curto (punho "7" cm)	Material	par	0,0080500
Insumo	00012894/SINAPI	ORSE	Capa para chuva em pvc com forro de poliester, com capuz (amarela ou azul)	Material	un	0,0007000
Insumo	10517	ORSE	Exames admissionais/demissionais (checkup)	Serviços	cj	0,0014000
Insumo	2378	ORSE	Vale transporte	Material	un	0,2791250
Insumo	158	ORSE	Almoço (Participação do empregador)	Material	un	0,3563000
Insumo	10599	ORSE	Protetor solar fps 30 com 120ml	Material	un	0,0063000
Insumo	10492	ORSE	Cesta Básica	Material	un	0,0157500
Insumo	1651	ORSE	Óculos branco proteção	Material	pr	0,0028000
Insumo	10761	ORSE	Refeição - café da manhã (café com leite e dois pães com manteiga)	Serviços	un	0,3563000
Insumo	10592	ORSE	Lima chata 12"	Material	un	0,0001750
Insumo	11254	ORSE	Tarracha para tubos PVC de 3/4"	Material	un	0,0012250
Insumo	00012893/SINAPI	ORSE	Bota de seguranca com biqueira de aco e colarinho acolchoado	Material	par	0,0028000
Insumo	11253	ORSE	Tarracha para tubos PVC de 1/2"	Material	un	0,0019250
Insumo	11255	ORSE	Tarracha para tubos PVC de 1"	Material	un	0,0010500
Insumo	941	ORSE	Fardamento com mangas curta	Material	un	0,0052500
Insumo	10593	ORSE	Praia simples 30cm	Material	un	0,0001750
Insumo	6969	ORSE	Lavatório louça, de canto, linha Izy, ref. 10117, DECA ou similar	Material	un	1,0000000
Insumo	00011683/SINAPI	ORSE	Engate / rabicho flexivel inox 1/2" x 30 cm	Material	un	1,0000000
Insumo	4728	ORSE	Talhadeira chata 10"	Material	un	0,0005250
Insumo	4729	ORSE	Marreta 1 kg com cabo	Material	un	0,0001750
Insumo	10788	ORSE	Pá quadrada	Material	un	0,0003500
Insumo	00002711/SINAPI	ORSE	Carrinho de mao, em aco, com capacidade de "45 a 65" l / "100" kg, pneu com camara	Material	un	0,0003500
Insumo	2384	ORSE	Válvula de escoamento para lavatório, DECA 1602C ou similar	Material	un	1,0000000
Insumo	00002696/SINAPI	ORSE	Encanador ou bombeiro hidraulico (horista)	Mão de Obra	h	1,7500000
Insumo	00006111/SINAPI	ORSE	Servente de obras (horista)	Mão de Obra	h	1,7500000
Insumo	982	ORSE	Fixação p/ lavatório - parafusos (deca - ref. sp-7 ou similar)	Material	cj	1,0000000
11.14	**Código**	**Banco**	**Descrição**	**Tipo**	**Und**	**Quant.**
Composição	86936	SINAPI	CUBA DE EMBUTIR DE AÇO INOXIDÁVEL MÉDIA, INCLUSO VÁLVULA TIPO AMERICANA E SIFÃO TIPO GARRAFA EM METAL CROMADO - FORNECIMENTO E INSTALAÇÃO. AF_01/2020	INHI - INSTALAÇÕES HIDROS SANITÁRIAS	UN	1,0000000
Composição Auxiliar	86900	SINAPI	CUBA DE EMBUTIR RETANGULAR DE AÇO INOXIDÁVEL, 46 X 30 X 12 CM - FORNECIMENTO E INSTALAÇÃO. AF_01/2020	INHI - INSTALAÇÕES HIDROS SANITÁRIAS	UN	1,0000000
Composição Auxiliar	86878	SINAPI	VÁLVULA EM METAL CROMADO TIPO AMERICANA 3.1/2" X 1.1/2" PARA PIA - FORNECIMENTO E INSTALAÇÃO. AF_01/2020	INHI - INSTALAÇÕES HIDROS SANITÁRIAS	UN	1,0000000
Composição Auxiliar	86861	SINAPI	SIFÃO DO TIPO GARRAFA EM METAL CROMADO 1 X 1.1/2" - FORNECIMENTO E INSTALAÇÃO. AF_01/2020	INHI - INSTALAÇÕES HIDROS SANITÁRIAS	UN	1,0000000
12			**INSTALAÇÃO HIDRÁULICA**			
12.1	**Código**	**Banco**	**Descrição**	**Tipo**	**Und**	**Quant.**
Composição	89446	SINAPI	TUBO, PVC, SOLDÁVEL, DE 25MM, INSTALADO EM PRUMADA DE ÁGUA - FORNECIMENTO E INSTALAÇÃO. AF_06/2022	INHI - INSTALAÇÕES	M	1,0000000
Composição Auxiliar	88267	SINAPI	ENCANADOR OU BOMBEIRO HIDRÁULICO COM ENCARGOS COMPLEMENTARES	SEDI - SERVIÇOS DIVERSOS	H	0,0195000
Composição Auxiliar	88248	SINAPI	AUXILIAR DE ENCANADOR OU BOMBEIRO HIDRÁULICO COM ENCARGOS COMPLEMENTARES	SEDI - SERVIÇOS DIVERSOS	H	0,0195000
Insumo	00038383	SINAPI	LIXA D'AGUA EM FOLHA, COR PRETA, GRAO 100	Material	UN	0,0045000
Insumo	00009868	SINAPI	TUBO PVC, SOLDAVEL, DE 25 MM, AGUA FRIA (NBR-5648)	Material	M	1,0493000
12.2	**Código**	**Banco**	**Descrição**	**Tipo**	**Und**	**Quant.**
Composição	89447	SINAPI	TUBO, PVC, SOLDÁVEL, DE 32MM, INSTALADO EM PRUMADA DE ÁGUA - FORNECIMENTO E INSTALAÇÃO. AF_06/2022	INHI - INSTALAÇÕES	M	1,0000000
Composição Auxiliar	88248	SINAPI	AUXILIAR DE ENCANADOR OU BOMBEIRO HIDRÁULICO COM ENCARGOS COMPLEMENTARES	SEDI - SERVIÇOS DIVERSOS	H	0,0235000
Composição Auxiliar	88267	SINAPI	ENCANADOR OU BOMBEIRO HIDRÁULICO COM ENCARGOS COMPLEMENTARES	SEDI - SERVIÇOS DIVERSOS	H	0,0235000
Insumo	00009869	SINAPI	TUBO PVC, SOLDAVEL, DE 32 MM, AGUA FRIA (NBR-5648)	Material	M	1,0493000
Insumo	00038383	SINAPI	LIXA D'AGUA EM FOLHA, COR PRETA, GRAO 100	Material	UN	0,0055000
12.3	**Código**	**Banco**	**Descrição**	**Tipo**	**Und**	**Quant.**
Composição	89406	SINAPI	JOELHO 90 GRAUS, PVC, SOLDÁVEL, ØN 25MM, INSTALADO EM RAMAL DE DISTRIBUIÇÃO DE ÁGUA - FORNECIMENTO E INSTALAÇÃO. AF_06/2022	INHI - INSTALAÇÕES HIDROS SANITÁRIAS	UN	1,0000000

Composição Auxiliar	88246 SINAPI	AUXILIAR DE ENCANADOR OU BOMBEIRO HIDRÁULICO COM ENCARGOS COMPLEMENTARES	SEDI - SERVIÇOS DIVERSOS	H	0,1359000
Composição Auxiliar	88267 SINAPI	ENCANADOR OU BOMBEIRO HIDRÁULICO COM ENCARGOS COMPLEMENTARES	SEDI - SERVIÇOS DIVERSOS	H	0,1359000
Insumo	00000122 SINAPI	ADESIVO PLASTICO PARA PVC, FRASCO COM *850* GR	Material	UN	0,0071000
Insumo	00020083 SINAPI	SOLUCAO PREPARADORA / LIMPADORA PARA PVC, FRASCO COM 1000 CM3	Material	UN	0,0080000
Insumo	00003529 SINAPI	JOELHO PVC, SOLDAVEL, 90 GRAUS, 25 MM, COR MARROM, PARA AGUA FRIA PREDIAL	Material	UN	1,0000000
Insumo	00038383 SINAPI	LIXA D'AGUA EM FOLHA, COR PRETA, GRAO 100	Material	UN	0,0302000
12.4	**Código Banco**	**Descrição**	**Tipo**	**Und**	**Quant.**
Composição	89413 SINAPI	JOELHO 90 GRAUS, PVC, SOLDÁVEL, DN 32MM, INSTALADO EM RAMAL DE DISTRIBUIÇÃO DE ÁGUA - FORNECIMENTO E INSTALAÇÃO. AF_06/2022	INHI - INSTALAÇÕES HIDROS SANITÁRIAS	UN	1,0000000
Composição Auxiliar	88248 SINAPI	AUXILIAR DE ENCANADOR OU BOMBEIRO HIDRÁULICO COM ENCARGOS COMPLEMENTARES	SEDI - SERVIÇOS DIVERSOS	H	0,1621000
Composição Auxiliar	88267 SINAPI	ENCANADOR OU BOMBEIRO HIDRÁULICO COM ENCARGOS COMPLEMENTARES	SEDI - SERVIÇOS DIVERSOS	H	0,1621000
Insumo	00020083 SINAPI	SOLUCAO PREPARADORA / LIMPADORA PARA PVC, FRASCO COM 1000 CM3	Material	UN	0,0110000
Insumo	00000122 SINAPI	ADESIVO PLASTICO PARA PVC, FRASCO COM *850* GR	Material	UN	0,0094000
Insumo	00038383 SINAPI	LIXA D'AGUA EM FOLHA, COR PRETA, GRAO 100	Material	UN	0,0360000
Insumo	00003536 SINAPI	JOELHO PVC, SOLDAVEL, 90 GRAUS, 32 MM, COR MARROM, PARA AGUA FRIA PREDIAL	Material	UN	1,0000000
12.5	**Código Banco**	**Descrição**	**Tipo**	**Und**	**Quant.**
Composição	90373 SINAPI	JOELHO 90 GRAUS COM BUCHA DE LATÃO, PVC, SOLDÁVEL, DN 25MM, X 1/2 INSTALADO EM RAMAL OU SUB-RAMAL DE ÁGUA - FORNECIMENTO E INSTALAÇÃO. AF_06/2022	INHI - INSTALAÇÕES HIDROS SANITÁRIAS	UN	1,0000000
Composição Auxiliar	88267 SINAPI	ENCANADOR OU BOMBEIRO HIDRÁULICO COM ENCARGOS COMPLEMENTARES	SEDI - SERVIÇOS DIVERSOS	H	0,1312000
Composição Auxiliar	88246 SINAPI	AUXILIAR DE ENCANADOR OU BOMBEIRO HIDRÁULICO COM ENCARGOS COMPLEMENTARES	SEDI - SERVIÇOS DIVERSOS	H	0,1312000
Insumo	00020083 SINAPI	SOLUCAO PREPARADORA / LIMPADORA PARA PVC, FRASCO COM 1000 CM3	Material	UN	0,0070000
Insumo	00038383 SINAPI	LIXA D'AGUA EM FOLHA, COR PRETA, GRAO 100	Material	UN	0,0315000
Insumo	00020147 SINAPI	JOELHO PVC, SOLDAVEL, COM BUCHA DE LATAO, 90 GRAUS, 25 MM X 1/2", PARA AGUA FRIA PREDIAL	Material	UN	1,0000000
Insumo	00000122 SINAPI	ADESIVO PLASTICO PARA PVC, FRASCO COM *850* GR	Material	UN	0,0059000
12.6	**Código Banco**	**Descrição**	**Tipo**	**Und**	**Quant.**
Composição	89440 SINAPI	TE, PVC, SOLDÁVEL, DN 25MM, INSTALADO EM RAMAL DE DISTRIBUIÇÃO DE ÁGUA - FORNECIMENTO E INSTALAÇÃO. AF_06/2022	INHI - INSTALAÇÕES HIDROS SANITÁRIAS	UN	1,0000000
Composição Auxiliar	88248 SINAPI	AUXILIAR DE ENCANADOR OU BOMBEIRO HIDRÁULICO COM ENCARGOS COMPLEMENTARES	SEDI - SERVIÇOS DIVERSOS	H	0,1812000
Composição Auxiliar	88267 SINAPI	ENCANADOR OU BOMBEIRO HIDRÁULICO COM ENCARGOS COMPLEMENTARES	SEDI - SERVIÇOS DIVERSOS	H	0,1812000
Insumo	00038383 SINAPI	LIXA D'AGUA EM FOLHA, COR PRETA, GRAO 100	Material	UN	0,0453000
Insumo	00020083 SINAPI	SOLUCAO PREPARADORA / LIMPADORA PARA PVC, FRASCO COM 1000 CM3	Material	UN	0,0120000
Insumo	00007139 SINAPI	TE SOLDAVEL, PVC, 90 GRAUS, 25 MM, PARA AGUA FRIA PREDIAL (NBR 5648)	Material	UN	1,0000000
Insumo	00000122 SINAPI	ADESIVO PLASTICO PARA PVC, FRASCO COM *850* GR	Material	UN	0,0106000
12.7	**Código Banco**	**Descrição**	**Tipo**	**Und**	**Quant.**
Composição	89443 SINAPI	TE, PVC, SOLDÁVEL, DN 32MM, INSTALADO EM RAMAL DE DISTRIBUIÇÃO DE ÁGUA - FORNECIMENTO E INSTALAÇÃO. AF_06/2022	INHI - INSTALAÇÕES HIDROS SANITÁRIAS	UN	1,0000000
Composição Auxiliar	88248 SINAPI	AUXILIAR DE ENCANADOR OU BOMBEIRO HIDRÁULICO COM ENCARGOS COMPLEMENTARES	SEDI - SERVIÇOS DIVERSOS	H	0,2161000
Composição Auxiliar	88267 SINAPI	ENCANADOR OU BOMBEIRO HIDRÁULICO COM ENCARGOS COMPLEMENTARES	SEDI - SERVIÇOS DIVERSOS	H	0,2161000
Insumo	00038383 SINAPI	LIXA D'AGUA EM FOLHA, COR PRETA, GRAO 100	Material	UN	0,0540000
Insumo	00007140 SINAPI	TE SOLDAVEL, PVC, 90 GRAUS, 32 MM, PARA AGUA FRIA PREDIAL (NBR 5648)	Material	UN	1,0000000
Insumo	00020083 SINAPI	SOLUCAO PREPARADORA / LIMPADORA PARA PVC, FRASCO COM 1000 CM3	Material	UN	0,0165000
Insumo	00000122 SINAPI	ADESIVO PLASTICO PARA PVC, FRASCO COM *850* GR	Material	UN	0,0141000
12.8	**Código Banco**	**Descrição**	**Tipo**	**Und**	**Quant.**
Composição	86885 SINAPI	ENGATE FLEXÍVEL EM PLÁSTICO BRANCO, 1/2" X 40CM - FORNECIMENTO E INSTALAÇÃO. AF_01/2020	INHI - INSTALAÇÕES	UN	1,0000000
Composição Auxiliar	88267 SINAPI	ENCANADOR OU BOMBEIRO HIDRÁULICO COM ENCARGOS COMPLEMENTARES	SEDI - SERVIÇOS DIVERSOS	H	0,1525000
Composição Auxiliar	88316 SINAPI	SERVENTE COM ENCARGOS COMPLEMENTARES	SEDI - SERVIÇOS DIVERSOS	H	0,0481000
Insumo	00011681 SINAPI	ENGATE/RABICHO FLEXÍVEL PLASTICO (PVC OU ABS) BRANCO 1/2" X 40 CM	Material	UN	1,0000000
Insumo	00003146 SINAPI	FITA VEDA ROSCA, EM PTFE, ROLO DE 18 MM X 10 M (L X C)	Material	UN	0,0210000
12.9	**Código Banco**	**Descrição**	**Tipo**	**Und**	**Quant.**
Composição	94792 SINAPI	REGISTRO DE GAVETA BRUTO, LATÃO, ROSCÁVEL, 1", COM ACABAMENTO E CANOPLA CROMADOS - FORNECIMENTO E INSTALAÇÃO. AF_08/2021	INHI - INSTALAÇÕES HIDROS SANITÁRIAS	UN	1,0000000
Composição Auxiliar	88267 SINAPI	ENCANADOR OU BOMBEIRO HIDRÁULICO COM ENCARGOS COMPLEMENTARES	SEDI - SERVIÇOS DIVERSOS	H	0,2595000
Composição Auxiliar	88246 SINAPI	AUXILIAR DE ENCANADOR OU BOMBEIRO HIDRÁULICO COM ENCARGOS COMPLEMENTARES	SEDI - SERVIÇOS DIVERSOS	H	0,2595000
Insumo	00003148 SINAPI	FITA VEDA ROSCA, EM PTFE, ROLO DE 18 MM X 50 M (L X C)	Material	UN	0,0132000
Insumo	00006013 SINAPI	REGISTRO GAVETA COM ACABAMENTO E CANOPLA CROMADOS, SIMPLES, BITOLA 1"	Material	UN	1,0000000
12.10	**Código Banco**	**Descrição**	**Tipo**	**Und**	**Quant.**
Composição	94498 SINAPI	REGISTRO DE GAVETA BRUTO, LATÃO, ROSCÁVEL, 2" - FORNECIMENTO E INSTALAÇÃO. AF_08/2021	INHI - INSTALAÇÕES	UN	1,0000000
Composição Auxiliar	88267 SINAPI	ENCANADOR OU BOMBEIRO HIDRÁULICO COM ENCARGOS COMPLEMENTARES	SEDI - SERVIÇOS DIVERSOS	H	0,3398000
Composição Auxiliar	88248 SINAPI	AUXILIAR DE ENCANADOR OU BOMBEIRO HIDRÁULICO COM ENCARGOS COMPLEMENTARES	SEDI - SERVIÇOS DIVERSOS	H	0,3398000
Insumo	00006028 SINAPI	REGISTRO GAVETA BRUTO EM LATAO FORJADO, BITOLA 2"	Material	UN	1,0000000
Insumo	00003148 SINAPI	FITA VEDA ROSCA, EM PTFE, ROLO DE 18 MM X 50 M (L X C)	Material	UN	0,0240000
12.11	**Código Banco**	**Descrição**	**Tipo**	**Und**	**Quant.**
Composição	89985 SINAPI	REGISTRO DE PRESSÃO BRUTO, LATÃO, ROSCÁVEL, 3/4", COM ACABAMENTO E CANOPLA CROMADOS - FORNECIMENTO E INSTALAÇÃO. AF_08/2021	INHI - INSTALAÇÕES HIDROS SANITÁRIAS	UN	1,0000000
Composição Auxiliar	88248 SINAPI	AUXILIAR DE ENCANADOR OU BOMBEIRO HIDRÁULICO COM ENCARGOS COMPLEMENTARES	SEDI - SERVIÇOS DIVERSOS	H	0,2212000
Composição Auxiliar	88267 SINAPI	ENCANADOR OU BOMBEIRO HIDRÁULICO COM ENCARGOS COMPLEMENTARES	SEDI - SERVIÇOS DIVERSOS	H	0,2212000
Insumo	00003148 SINAPI	FITA VEDA ROSCA, EM PTFE, ROLO DE 18 MM X 50 M (L X C)	Material	UN	0,0106000
Insumo	00006024 SINAPI	REGISTRO PRESSAO COM ACABAMENTO E CANOPLA CROMADA, SIMPLES, BITOLA 3/4"	Material	UN	1,0000000
12.12	**Código Banco**	**Descrição**	**Tipo**	**Und**	**Quant.**
Composição	5048 ORSE	Caixa d'agua de polietileno - instalada, exceto base de apoio, cap. 1000 litros	Reservatórios	un	1,0000000
Item	**Código Banco**	**Descrição**	**Tipo**	**Und**	**Quant.**
Insumo	00000099/SINAPI ORSE	Adaptador pvc soldavel, com flange e anel de vedacao, 50 mm x 1 1/2", para caixa d'agua	Material	un	1,0000000
Insumo	00002696/SINAPI ORSE	Encanador ou bombeiro hidraulico (horista)	Mão de Obra	h	7,7000000
Insumo	00000096/SINAPI ORSE	Adaptador pvc soldavel, com flange e anel de vedacao, 25 mm x 3/4", para caixa d'agua	Material	un	2,0000000
Insumo	981 ORSE	Fita veda rosca 18mm	Material	m	3,0300000
Composição	10554 ORSE	Encargos Complementares - Encanador	Provisórios	h	7,7000000
Composição	10549 ORSE	Encargos Complementares - Servente	Provisórios	h	7,7000000
Insumo	00006111/SINAPI ORSE	Servente de obras (horista)	Mão de Obra	h	7,7000000
Insumo	4952 ORSE	Caixa d'agua de polietileno alta densidade, cilindrica, 1000 litros	Material	un	1,0000000
Insumo	00010498/SINAPI ORSE	Massa para vidro	Material	kg	0,1000000
Insumo	00000095/SINAPI ORSE	Adaptador pvc soldavel, com flange e anel de vedacao, 20 mm x 1/2", para caixa d'agua	Material	un	1,0000000
		Detalhamento de Cálculo ORSE			
Item	**Código Banco**	**Descrição**	**Tipo**	**Und**	**Quant.**
Insumo	00000099/SINAPI ORSE	Adaptador pvc soldavel, com flange e anel de vedacao, 50 mm x 1 1/2", para caixa d'agua	Material	un	1,0000000
Insumo	00002696/SINAPI ORSE	Encanador ou bombeiro hidraulico (horista)	Mão de Obra	h	7,7000000
Insumo	00000096/SINAPI ORSE	Adaptador pvc soldavel, com flange e anel de vedacao, 25 mm x 3/4", para caixa d'agua	Material	un	2,0000000
Insumo	981 ORSE	Fita veda rosca 18mm	Material	m	3,0300000
Insumo	11256 ORSE	Tarracha para tubos PVC ge 1 1/2"	Material	un	0,0030800
Insumo	10596 ORSE	Protetor auricular	Material	un	0,0693000
Insumo	00012695/SINAPI ORSE	Capacete de seguranca aba frontal com suspensao de polietileno, sem jugular (classe b)	Material	un	0,0092400
Insumo	10362 ORSE	Seguro de vida e acidente em grupo	Serviços	un	0,0693000
Insumo	11257 ORSE	Tarracha para tubos PVC de 1 1/4"	Material	un	0,0030800
Insumo	00012892/SINAPI ORSE	Luva raspa de couro, cano curto (punho "7" cm)	Material	par	0,0354200
Insumo	00012894/SINAPI ORSE	Capa para chuva em pvc com forro de poliester, com capuz (amarela ou azul)	Material	un	0,0030800
Insumo	10517 ORSE	Exames admissionais/demissionais (checkup)	Serviços	cj	0,0061600

Insumo	2378 ORSE	Vale transporte	Material	un	1,2281500
Insumo	158 ORSE	Almoço (Participação do empregador)	Material	un	1,5677200
Insumo	10599 ORSE	Protetor solar fps 30 com 120ml	Material	un	0,0277200
Insumo	10492 ORSE	Cesta Básica	Material	un	0,0693000
Insumo	1651 ORSE	Óculos branco proteção	Material	pr	0,0123200
Insumo	10761 ORSE	Refeição - café da manhã (café com leite e dois pães com manteiga)	Serviços	un	1,5677200
Insumo	10592 ORSE	Lima chata 12"	Material	un	0,0007700
Insumo	11254 ORSE	Tarracha para tubos PVC de 3/4"	Material	un	0,0053900
Insumo	00012893/SINAPI ORSE	Bota de segurança com biqueira de aco e colarinho acolchoado	Material	par	0,0123200
Insumo	11253 ORSE	Tarracha para tubos PVC de 1/2"	Material	un	0,0084700
Insumo	11255 ORSE	Tarracha para tubos PVC de 1"	Material	un	0,0046200
Insumo	941 ORSE	Fardamento com mangas curta	Material	un	0,0231000
Insumo	10593 ORSE	Prato simples 30cm	Material	un	0,0007700
Insumo	4728 ORSE	Talhadeira chata 10"	Material	un	0,0023100
Insumo	4729 ORSE	Marreta 1 kg com cabo	Material	un	0,0007700
Insumo	10788 ORSE	Pá quadrada	Material	un	0,0015400
Insumo	00002711/SINAPI ORSE	Carrinho de mao, em aco, com capacidade de *45 a 65* l / *100* kg, pneu com camara	Material	un	0,0015400
Insumo	00006111/SINAPI ORSE	Servente de obras (horista)	Mão de Obra	h	7,7000000
Insumo	4952 ORSE	Caixa d'agua de polietileno alta densidade, cilindrica, 1000 litros	Material	un	1,0000000
Insumo	00010498/SINAPI ORSE	Massa para vidro	Material	kg	0,1000000
Insumo	00000095/SINAPI ORSE	Adaptador pvc soldavel, com flange e anel de vedacao, 20 mm x 1/2", para caixa d'agua	Material	un	1,0000000
12.13	**Código Banco**	**Descrição**	**Tipo**	**Und**	**Quant.**
Composição	94771 SINAPI	ADAPTADOR COM FLANGES LIVRES, CPVC, ROSCÁVEL, DN 22 MM, INSTALADO EM RESERVAÇÃO DE ÁGUA DE EDIFICAÇÃO QUE POSSUA RESERVATÓRIO DE FIBRA/FIBROCIMENTO - FORNECIMENTO E INSTALAÇÃO. AF_06/2016	INHI - INSTALAÇÕES HIDROS SANITÁRIAS	UN	1,0000000
Composição Auxiliar	88267 SINAPI	ENCANADOR OU BOMBEIRO HIDRÁULICO COM ENCARGOS COMPLEMENTARES	SEDI - SERVIÇOS DIVERSOS	H	0,2600000
Composição Auxiliar	88248 SINAPI	AUXILIAR DE ENCANADOR OU BOMBEIRO HIDRÁULICO COM ENCARGOS COMPLEMENTARES	SEDI - SERVIÇOS DIVERSOS	H	0,2600000
Insumo	00044255 SINAPI	ADAPTADOR CPVC, ROSCAVEL, COM FLANGES E ANEL DE VEDACAO, 22 MM, CAIXA D'AGUA PARA AGUA QUENTE	Equipamento	UN	1,0000000
Insumo	00021114 SINAPI	ADESIVO PARA TUBOS CPVC, *75* G	Material	UN	0,0090000
12.14	**Código Banco**	**Descrição**	**Tipo**	**Und**	**Quant.**
Composição	94704 SINAPI	ADAPTADOR COM FLANGE E ANEL DE VEDAÇÃO, PVC, SOLDÁVEL, DN 32 MM X 1", INSTALADO EM RESERVAÇÃO PREDIAL DE ÁGUA - FORNECIMENTO E INSTALAÇÃO. AF_04/2024	INHI - INSTALAÇÕES HIDROS SANITÁRIAS	UN	1,0000000
Composição Auxiliar	88267 SINAPI	ENCANADOR OU BOMBEIRO HIDRÁULICO COM ENCARGOS COMPLEMENTARES	SEDI - SERVIÇOS DIVERSOS	H	0,1375000
Composição Auxiliar	88248 SINAPI	AUXILIAR DE ENCANADOR OU BOMBEIRO HIDRÁULICO COM ENCARGOS COMPLEMENTARES	SEDI - SERVIÇOS DIVERSOS	H	0,1375000
Insumo	00000097 SINAPI	ADAPTADOR PVC SOLDAVEL, COM FLANGE E ANEL DE VEDACAO, 32 MM X 1", PARA CAIXA D'AGUA	Material	UN	1,0000000
Insumo	00020083 SINAPI	SOLUCAO PREPARADORA / LIMPADORA PARA PVC, FRASCO COM 1000 CM3	Material	UN	0,0055000
Insumo	00000122 SINAPI	ADESIVO PLASTICO PARA PVC, FRASCO COM *850* GR	Material	UN	0,0047000
13		**INSTALAÇÃO SANITÁRIA**			
13.1	**Código Banco**	**Descrição**	**Tipo**	**Und**	**Quant.**
Composição	89711 SINAPI	TUBO PVC, SERIE NORMAL, ESGOTO PREDIAL, DN 40 MM, FORNECIDO E INSTALADO EM RAMAL DE DESCARGA OU RAMAL DE ESGOTO SANITÁRIO. AF_06/2022	INHI - INSTALAÇÕES HIDROS SANITÁRIAS	M	1,0000000
Composição Auxiliar	88248 SINAPI	AUXILIAR DE ENCANADOR OU BOMBEIRO HIDRÁULICO COM ENCARGOS COMPLEMENTARES	SEDI - SERVIÇOS DIVERSOS	H	0,2930000
Composição Auxiliar	88267 SINAPI	ENCANADOR OU BOMBEIRO HIDRÁULICO COM ENCARGOS COMPLEMENTARES	SEDI - SERVIÇOS DIVERSOS	H	0,2930000
Insumo	00009835 SINAPI	TUBO PVC SERIE NORMAL, DN 40 MM, PARA ESGOTO PREDIAL (NBR 5688)	Material	M	1,0549000
Insumo	00038383 SINAPI	LIXA D'AGUA EM FOLHA, COR PRETA, GRAO 100	Material	UN	0,0163000
13.2	**Código Banco**	**Descrição**	**Tipo**	**Und**	**Quant.**
Composição	89798 SINAPI	TUBO PVC, SERIE NORMAL, ESGOTO PREDIAL, DN 50 MM, FORNECIDO E INSTALADO EM PRUMADA DE ESGOTO SANITÁRIO OU VENTILAÇÃO. AF_08/2022	INHI - INSTALAÇÕES HIDROS SANITÁRIAS	M	1,0000000
Composição Auxiliar	88248 SINAPI	AUXILIAR DE ENCANADOR OU BOMBEIRO HIDRÁULICO COM ENCARGOS COMPLEMENTARES	SEDI - SERVIÇOS DIVERSOS	H	0,0415000
Composição Auxiliar	88267 SINAPI	ENCANADOR OU BOMBEIRO HIDRÁULICO COM ENCARGOS COMPLEMENTARES	SEDI - SERVIÇOS DIVERSOS	H	0,0415000
Insumo	00009836 SINAPI	TUBO PVC SERIE NORMAL, DN 50 MM, PARA ESGOTO PREDIAL (NBR 5688)	Material	M	1,0549000
Insumo	00038383 SINAPI	LIXA D'AGUA EM FOLHA, COR PRETA, GRAO 100	Material	UN	0,0230000
13.3	**Código Banco**	**Descrição**	**Tipo**	**Und**	**Quant.**
Composição	89799 SINAPI	TUBO PVC, SERIE NORMAL, ESGOTO PREDIAL, DN 75 MM, FORNECIDO E INSTALADO EM PRUMADA DE ESGOTO SANITÁRIO OU VENTILAÇÃO. AF_08/2022	INHI - INSTALAÇÕES HIDROS SANITÁRIAS	M	1,0000000
Composição Auxiliar	88248 SINAPI	AUXILIAR DE ENCANADOR OU BOMBEIRO HIDRÁULICO COM ENCARGOS COMPLEMENTARES	SEDI - SERVIÇOS DIVERSOS	H	0,1524000
Composição Auxiliar	88267 SINAPI	ENCANADOR OU BOMBEIRO HIDRÁULICO COM ENCARGOS COMPLEMENTARES	SEDI - SERVIÇOS DIVERSOS	H	0,1524000
Insumo	00038383 SINAPI	LIXA D'AGUA EM FOLHA, COR PRETA, GRAO 100	Material	UN	0,0085000
Insumo	00009837 SINAPI	TUBO PVC SERIE NORMAL, DN 75 MM, PARA ESGOTO PREDIAL (NBR 5688)	Material	M	1,0549000
13.4	**Código Banco**	**Descrição**	**Tipo**	**Und**	**Quant.**
Composição	89800 SINAPI	TUBO PVC, SERIE NORMAL, ESGOTO PREDIAL, DN 100 MM, FORNECIDO E INSTALADO EM PRUMADA DE ESGOTO SANITÁRIO OU VENTILAÇÃO. AF_08/2022	INHI - INSTALAÇÕES HIDROS SANITÁRIAS	M	1,0000000
Composição Auxiliar	88267 SINAPI	ENCANADOR OU BOMBEIRO HIDRÁULICO COM ENCARGOS COMPLEMENTARES	SEDI - SERVIÇOS DIVERSOS	H	0,2632000
Composição Auxiliar	88248 SINAPI	AUXILIAR DE ENCANADOR OU BOMBEIRO HIDRÁULICO COM ENCARGOS COMPLEMENTARES	SEDI - SERVIÇOS DIVERSOS	H	0,2632000
Insumo	00009836 SINAPI	TUBO PVC SERIE NORMAL, DN 100 MM, PARA ESGOTO PREDIAL (NBR 5688)	Material	M	1,0549000
Insumo	00038383 SINAPI	LIXA D'AGUA EM FOLHA, COR PRETA, GRAO 100	Material	UN	0,0146000
13.5	**Código Banco**	**Descrição**	**Tipo**	**Und**	**Quant.**
Composição	89724 SINAPI	JOELHO 90 GRAUS, PVC, SERIE NORMAL, ESGOTO PREDIAL, DN 40 MM, JUNTA SOLDÁVEL, FORNECIDO E INSTALADO EM RAMAL DE DESCARGA OU RAMAL DE ESGOTO SANITÁRIO. AF_06/2022	INHI - INSTALAÇÕES HIDROS SANITÁRIAS	UN	1,0000000
Composição Auxiliar	88248 SINAPI	AUXILIAR DE ENCANADOR OU BOMBEIRO HIDRÁULICO COM ENCARGOS COMPLEMENTARES	SEDI - SERVIÇOS DIVERSOS	H	0,1270000
Composição Auxiliar	88267 SINAPI	ENCANADOR OU BOMBEIRO HIDRÁULICO COM ENCARGOS COMPLEMENTARES	SEDI - SERVIÇOS DIVERSOS	H	0,1270000
Insumo	00038383 SINAPI	LIXA D'AGUA EM FOLHA, COR PRETA, GRAO 100	Material	UN	0,0071000
Insumo	00000122 SINAPI	ADESIVO PLASTICO PARA PVC, FRASCO COM *850* GR	Material	UN	0,0099000
Insumo	00020083 SINAPI	SOLUCAO PREPARADORA / LIMPADORA PARA PVC, FRASCO COM 1000 CM3	Material	UN	0,0150000
Insumo	00003517 SINAPI	JOELHO PVC, SOLDAVEL, 88, 90 GRAUS, SEM ANEL, DN 40 MM, PARA ESGOTO PREDIAL SECUNDARIO	Material	UN	1,0000000
13.6	**Código Banco**	**Descrição**	**Tipo**	**Und**	**Quant.**
Composição	89801 SINAPI	JOELHO 90 GRAUS, PVC, SERIE NORMAL, ESGOTO PREDIAL, DN 50 MM, JUNTA ELÁSTICA, FORNECIDO E INSTALADO EM PRUMADA DE ESGOTO SANITÁRIO OU VENTILAÇÃO. AF_08/2022	INHI - INSTALAÇÕES HIDROS SANITÁRIAS	UN	1,0000000
Composição Auxiliar	88248 SINAPI	AUXILIAR DE ENCANADOR OU BOMBEIRO HIDRÁULICO COM ENCARGOS COMPLEMENTARES	SEDI - SERVIÇOS DIVERSOS	H	0,0343000
Composição Auxiliar	88267 SINAPI	ENCANADOR OU BOMBEIRO HIDRÁULICO COM ENCARGOS COMPLEMENTARES	SEDI - SERVIÇOS DIVERSOS	H	0,0343000
Insumo	00003526 SINAPI	JOELHO PVC, SOLDAVEL, PB, 90 GRAUS, DN 50 MM, PARA ESGOTO PREDIAL	Material	UN	1,0000000
Insumo	00000296 SINAPI	ANEL BORRACHA PARA TUBO ESGOTO PREDIAL, DN 50 MM (NBR 5688)	Material	UN	2,0000000
Insumo	00020078 SINAPI	PASTA LUBRIFICANTE PARA TUBOS E CONEXOES COM JUNTA ELASTICA, EMBALAGEM DE *400* GR (USO EM PVC, ACO, POLIETILENO E OUTROS)	Material	UN	0,0500000
13.7	**Código Banco**	**Descrição**	**Tipo**	**Und**	**Quant.**
Composição	89805 SINAPI	JOELHO 90 GRAUS, PVC, SERIE NORMAL, ESGOTO PREDIAL, DN 75 MM, JUNTA ELÁSTICA, FORNECIDO E INSTALADO EM PRUMADA DE ESGOTO SANITÁRIO OU VENTILAÇÃO. AF_08/2022	INHI - INSTALAÇÕES HIDROS SANITÁRIAS	UN	1,0000000
Composição Auxiliar	88248 SINAPI	AUXILIAR DE ENCANADOR OU BOMBEIRO HIDRÁULICO COM ENCARGOS COMPLEMENTARES	SEDI - SERVIÇOS DIVERSOS	H	0,1257000
Composição Auxiliar	88267 SINAPI	ENCANADOR OU BOMBEIRO HIDRÁULICO COM ENCARGOS COMPLEMENTARES	SEDI - SERVIÇOS DIVERSOS	H	0,1257000
Insumo	00020078 SINAPI	PASTA LUBRIFICANTE PARA TUBOS E CONEXOES COM JUNTA ELASTICA, EMBALAGEM DE *400* GR (USO EM PVC, ACO, POLIETILENO E OUTROS)	Material	UN	0,0750000
Insumo	00000297 SINAPI	ANEL BORRACHA PARA TUBO ESGOTO PREDIAL, DN 75 MM (NBR 5688)	Material	UN	2,0000000
Insumo	00003509 SINAPI	JOELHO PVC, SOLDAVEL, PB, 90 GRAUS, DN 75 MM, PARA ESGOTO PREDIAL	Material	UN	1,0000000
13.8	**Código Banco**	**Descrição**	**Tipo**	**Und**	**Quant.**
Composição	89744 SINAPI	JOELHO 90 GRAUS, PVC, SERIE NORMAL, ESGOTO PREDIAL, DN 100 MM, JUNTA ELÁSTICA, FORNECIDO E INSTALADO EM RAMAL DE DESCARGA OU RAMAL DE ESGOTO SANITÁRIO. AF_08/2022	INHI - INSTALAÇÕES HIDROS SANITÁRIAS	UN	1,0000000

Composição Auxiliar	88248 SINAPI	AUXILIAR DE ENCANADOR OU BOMBEIRO HIDRÁULICO COM ENCARGOS COMPLEMENTARES	SEDI - SERVIÇOS DIVERSOS	H	0,1926000
Composição Auxiliar	88267 SINAPI	ENCANADOR OU BOMBEIRO HIDRÁULICO COM ENCARGOS COMPLEMENTARES	SEDI - SERVIÇOS DIVERSOS	H	0,1926000
Insumo	00020078 SINAPI	PASTA LUBRIFICANTE PARA TUBOS E CONEXOES COM JUNTA ELASTICA, EMBALAGEM DE *400* GR (USO EM PVC, ACO, POLIETILENO E OUTROS)	Material	UN	0,1150000
Insumo	00003520 SINAPI	JOELHO PVC, SOLDAVEL, PB, 90 GRAUS, DN 100 MM, PARA ESGOTO PREDIAL	Material	UN	1,0000000
Insumo	00000301 SINAPI	ANEL BORRACHA PARA TUBO ESGOTO PREDIAL, DN 100 MM (NBR 5688)	Material	UN	2,0000000
13.9	**Código Banco**	**Descrição**	**Tipo**	**Und**	**Quant.**
Composição	89726 SINAPI	JOELHO 45 GRAUS, PVC, SERIE NORMAL, ESGOTO PREDIAL, DN 40 MM, JUNTA SOLDÁVEL, FORNECIDO E INSTALADO EM RAMAL DE DESCARGA OU RAMAL DE ESGOTO SANITÁRIO. AF_08/2022	INHI - INSTALAÇÕES HIDROS SANITÁRIAS	UN	1,0000000
Composição Auxiliar	88267 SINAPI	ENCANADOR OU BOMBEIRO HIDRÁULICO COM ENCARGOS COMPLEMENTARES	SEDI - SERVIÇOS DIVERSOS	H	0,1270000
Composição Auxiliar	88248 SINAPI	AUXILIAR DE ENCANADOR OU BOMBEIRO HIDRÁULICO COM ENCARGOS COMPLEMENTARES	SEDI - SERVIÇOS DIVERSOS	H	0,1270000
Insumo	00000122 SINAPI	ADESIVO PLASTICO PARA PVC, FRASCO COM *850* GR	Material	UN	0,0099000
Insumo	00003516 SINAPI	JOELHO PVC, SOLDAVEL, BB, 45 GRAUS, DN 40 MM, PARA ESGOTO PREDIAL	Material	UN	1,0000000
Insumo	00020083 SINAPI	SOLUCAO PREPARADORA / LIMPADORA PARA PVC, FRASCO COM 1000 CM3	Material	UN	0,0150000
Insumo	00038383 SINAPI	LIXA D'AGUA EM FOLHA, COR PRETA, GRAO 100	Material	UN	0,0071000
13.10	**Código Banco**	**Descrição**	**Tipo**	**Und**	**Quant.**
Composição	89732 SINAPI	JOELHO 45 GRAUS, PVC, SERIE NORMAL, ESGOTO PREDIAL, DN 50 MM, JUNTA ELÁSTICA, FORNECIDO E INSTALADO EM RAMAL DE DESCARGA OU RAMAL DE ESGOTO SANITÁRIO. AF_08/2022	INHI - INSTALAÇÕES HIDROS SANITÁRIAS	UN	1,0000000
Composição Auxiliar	88248 SINAPI	AUXILIAR DE ENCANADOR OU BOMBEIRO HIDRÁULICO COM ENCARGOS COMPLEMENTARES	SEDI - SERVIÇOS DIVERSOS	H	0,1379000
Composição Auxiliar	88267 SINAPI	ENCANADOR OU BOMBEIRO HIDRÁULICO COM ENCARGOS COMPLEMENTARES	SEDI - SERVIÇOS DIVERSOS	H	0,1379000
Insumo	00020078 SINAPI	PASTA LUBRIFICANTE PARA TUBOS E CONEXOES COM JUNTA ELASTICA, EMBALAGEM DE *400* GR (USO EM PVC, ACO, POLIETILENO E OUTROS)	Material	UN	0,0500000
Insumo	00003518 SINAPI	JOELHO PVC, SOLDAVEL, PB, 45 GRAUS, DN 50 MM, PARA ESGOTO PREDIAL	Material	UN	1,0000000
Insumo	00000296 SINAPI	ANEL BORRACHA PARA TUBO ESGOTO PREDIAL, DN 50 MM (NBR 5688)	Material	UN	2,0000000
13.11	**Código Banco**	**Descrição**	**Tipo**	**Und**	**Quant.**
Composição	89810 SINAPI	JOELHO 45 GRAUS, PVC, SERIE NORMAL, ESGOTO PREDIAL, DN 100 MM, JUNTA ELÁSTICA, FORNECIDO E INSTALADO EM PRUMADA DE ESGOTO SANITÁRIO OU VENTILAÇÃO. AF_08/2022	INHI - INSTALAÇÕES HIDROS SANITÁRIAS	UN	1,0000000
Composição Auxiliar	88267 SINAPI	ENCANADOR OU BOMBEIRO HIDRÁULICO COM ENCARGOS COMPLEMENTARES	SEDI - SERVIÇOS DIVERSOS	H	0,2172000
Composição Auxiliar	88248 SINAPI	AUXILIAR DE ENCANADOR OU BOMBEIRO HIDRÁULICO COM ENCARGOS COMPLEMENTARES	SEDI - SERVIÇOS DIVERSOS	H	0,2172000
Insumo	00020078 SINAPI	PASTA LUBRIFICANTE PARA TUBOS E CONEXOES COM JUNTA ELASTICA, EMBALAGEM DE *400* GR (USO EM PVC, ACO, POLIETILENO E OUTROS)	Material	UN	0,1150000
Insumo	00000301 SINAPI	ANEL BORRACHA PARA TUBO ESGOTO PREDIAL, DN 100 MM (NBR 5688)	Material	UN	2,0000000
Insumo	00003528 SINAPI	JOELHO PVC, SOLDAVEL, PB, 45 GRAUS, DN 100 MM, PARA ESGOTO PREDIAL	Material	UN	1,0000000
13.12	**Código Banco**	**Descrição**	**Tipo**	**Und**	**Quant.**
Composição	89783 SINAPI	JUNÇÃO SIMPLES, PVC, SERIE NORMAL, ESGOTO PREDIAL, DN 40 MM, JUNTA SOLDÁVEL, FORNECIDO E INSTALADO EM RAMAL DE DESCARGA OU RAMAL DE ESGOTO SANITÁRIO. AF_08/2022	INHI - INSTALAÇÕES HIDROS SANITÁRIAS	UN	1,0000000
Composição Auxiliar	88248 SINAPI	AUXILIAR DE ENCANADOR OU BOMBEIRO HIDRÁULICO COM ENCARGOS COMPLEMENTARES	SEDI - SERVIÇOS DIVERSOS	H	0,1693000
Composição Auxiliar	88267 SINAPI	ENCANADOR OU BOMBEIRO HIDRÁULICO COM ENCARGOS COMPLEMENTARES	SEDI - SERVIÇOS DIVERSOS	H	0,1693000
Insumo	00020083 SINAPI	SOLUCAO PREPARADORA / LIMPADORA PARA PVC, FRASCO COM 1000 CM3	Material	UN	0,0225000
Insumo	00000122 SINAPI	ADESIVO PLASTICO PARA PVC, FRASCO COM *850* GR	Material	UN	0,0148000
Insumo	00003666 SINAPI	JUNCAO SIMPLES, PVC, 45 GRAUS, DN 40 X 40 MM, SERIE NORMAL PARA ESGOTO PREDIAL	Material	UN	1,0000000
Insumo	00038383 SINAPI	LIXA D'AGUA EM FOLHA, COR PRETA, GRAO 100	Material	UN	0,0107000
13.13	**Código Banco**	**Descrição**	**Tipo**	**Und**	**Quant.**
Composição	89785 SINAPI	JUNÇÃO SIMPLES, PVC, SERIE NORMAL, ESGOTO PREDIAL, DN 50 X 50 MM, JUNTA ELÁSTICA, FORNECIDO E INSTALADO EM RAMAL DE DESCARGA OU RAMAL DE ESGOTO SANITÁRIO. AF_08/2022	INHI - INSTALAÇÕES HIDROS SANITÁRIAS	UN	1,0000000
Composição Auxiliar	88248 SINAPI	AUXILIAR DE ENCANADOR OU BOMBEIRO HIDRÁULICO COM ENCARGOS COMPLEMENTARES	SEDI - SERVIÇOS DIVERSOS	H	0,1839000
Composição Auxiliar	88267 SINAPI	ENCANADOR OU BOMBEIRO HIDRÁULICO COM ENCARGOS COMPLEMENTARES	SEDI - SERVIÇOS DIVERSOS	H	0,1839000
Insumo	00020078 SINAPI	PASTA LUBRIFICANTE PARA TUBOS E CONEXOES COM JUNTA ELASTICA, EMBALAGEM DE *400* GR (USO EM PVC, ACO, POLIETILENO E OUTROS)	Material	UN	0,0750000
Insumo	00003662 SINAPI	JUNCAO SIMPLES, PVC, 45 GRAUS, DN 50 X 50 MM, SERIE NORMAL PARA ESGOTO PREDIAL	Material	UN	1,0000000
Insumo	00000296 SINAPI	ANEL BORRACHA PARA TUBO ESGOTO PREDIAL, DN 50 MM (NBR 5688)	Material	UN	3,0000000
13.14	**Código Banco**	**Descrição**	**Tipo**	**Und**	**Quant.**
Composição	89861 SINAPI	JUNÇÃO SIMPLES, PVC, SERIE NORMAL, ESGOTO PREDIAL, DN 100 X 100 MM, JUNTA ELÁSTICA, FORNECIDO E INSTALADO EM SUBCOLETOR AÉREO DE ESGOTO SANITÁRIO. AF_08/2022	INHI - INSTALAÇÕES HIDROS SANITÁRIAS	UN	1,0000000
Composição Auxiliar	88248 SINAPI	AUXILIAR DE ENCANADOR OU BOMBEIRO HIDRÁULICO COM ENCARGOS COMPLEMENTARES	SEDI - SERVIÇOS DIVERSOS	H	0,3698000
Composição Auxiliar	88267 SINAPI	ENCANADOR OU BOMBEIRO HIDRÁULICO COM ENCARGOS COMPLEMENTARES	SEDI - SERVIÇOS DIVERSOS	H	0,3698000
Insumo	00020078 SINAPI	PASTA LUBRIFICANTE PARA TUBOS E CONEXOES COM JUNTA ELASTICA, EMBALAGEM DE *400* GR (USO EM PVC, ACO, POLIETILENO E OUTROS)	Material	UN	0,1725000
Insumo	00000301 SINAPI	ANEL BORRACHA PARA TUBO ESGOTO PREDIAL, DN 100 MM (NBR 5688)	Material	UN	3,0000000
Insumo	00003670 SINAPI	JUNCAO SIMPLES, PVC, 45 GRAUS, DN 100 X 100 MM, SERIE NORMAL PARA ESGOTO PREDIAL	Material	UN	1,0000000
13.15	**Código Banco**	**Descrição**	**Tipo**	**Und**	**Quant.**
Composição	89823 SINAPI	LUVA DE CORRER, PVC, SERIE NORMAL, ESGOTO PREDIAL, DN 100 MM, JUNTA ELÁSTICA, FORNECIDO E INSTALADO EM PRUMADA DE ESGOTO SANITÁRIO OU VENTILAÇÃO. AF_08/2022	INHI - INSTALAÇÕES HIDROS SANITÁRIAS	UN	1,0000000
Composição Auxiliar	88267 SINAPI	ENCANADOR OU BOMBEIRO HIDRÁULICO COM ENCARGOS COMPLEMENTARES	SEDI - SERVIÇOS DIVERSOS	H	0,1448000
Composição Auxiliar	88248 SINAPI	AUXILIAR DE ENCANADOR OU BOMBEIRO HIDRÁULICO COM ENCARGOS COMPLEMENTARES	SEDI - SERVIÇOS DIVERSOS	H	0,1448000
Insumo	00020078 SINAPI	PASTA LUBRIFICANTE PARA TUBOS E CONEXOES COM JUNTA ELASTICA, EMBALAGEM DE *400* GR (USO EM PVC, ACO, POLIETILENO E OUTROS)	Material	UN	0,1150000
Insumo	00000301 SINAPI	ANEL BORRACHA PARA TUBO ESGOTO PREDIAL, DN 100 MM (NBR 5688)	Material	UN	2,0000000
Insumo	00003893 SINAPI	LUVA DE CORRER, PVC, DN 100 MM, PARA ESGOTO PREDIAL	Material	UN	1,0000000
13.16	**Código Banco**	**Descrição**	**Tipo**	**Und**	**Quant.**
Composição	104351 SINAPI	TERMINAL DE VENTILAÇÃO, PVC, SÉRIE NORMAL, ESGOTO PREDIAL, DN 75 MM, JUNTA SOLDÁVEL, FORNECIDO E INSTALADO EM PRUMADA DE ESGOTO SANITÁRIO OU VENTILAÇÃO. AF_08/2022	INHI - INSTALAÇÕES HIDROS SANITÁRIAS	UN	1,0000000
Composição Auxiliar	88267 SINAPI	ENCANADOR OU BOMBEIRO HIDRÁULICO COM ENCARGOS COMPLEMENTARES	SEDI - SERVIÇOS DIVERSOS	H	0,0419000
Composição Auxiliar	88248 SINAPI	AUXILIAR DE ENCANADOR OU BOMBEIRO HIDRÁULICO COM ENCARGOS COMPLEMENTARES	SEDI - SERVIÇOS DIVERSOS	H	0,0419000
Insumo	00000122 SINAPI	ADESIVO PLASTICO PARA PVC, FRASCO COM *850* GR	Material	UN	0,0167000
Insumo	00039320 SINAPI	TERMINAL DE VENTILACAO, 75 MM, SERIE NORMAL, ESGOTO PREDIAL	Material	UN	1,0000000
Insumo	00038383 SINAPI	LIXA D'AGUA EM FOLHA, COR PRETA, GRAO 100	Material	UN	0,0310000
Insumo	00020083 SINAPI	SOLUCAO PREPARADORA / LIMPADORA PARA PVC, FRASCO COM 1000 CM3	Material	UN	0,0260000
13.17	**Código Banco**	**Descrição**	**Tipo**	**Und**	**Quant.**
Composição	89707 SINAPI	CAIXA SIFONADA, PVC, DN 100 X 100 X 50 MM, JUNTA ELÁSTICA, FORNECIDA E INSTALADA EM RAMAL DE DESCARGA OU EM RAMAL DE ESGOTO SANITÁRIO. AF_08/2022	INHI - INSTALAÇÕES HIDROS SANITÁRIAS	UN	1,0000000
Composição Auxiliar	88248 SINAPI	AUXILIAR DE ENCANADOR OU BOMBEIRO HIDRÁULICO COM ENCARGOS COMPLEMENTARES	SEDI - SERVIÇOS DIVERSOS	H	0,3987000
Composição Auxiliar	88267 SINAPI	ENCANADOR OU BOMBEIRO HIDRÁULICO COM ENCARGOS COMPLEMENTARES	SEDI - SERVIÇOS DIVERSOS	H	0,3987000
Insumo	00020083 SINAPI	SOLUCAO PREPARADORA / LIMPADORA PARA PVC, FRASCO COM 1000 CM3	Material	UN	0,0440000
Insumo	00038383 SINAPI	LIXA D'AGUA EM FOLHA, COR PRETA, GRAO 100	Material	UN	0,0154000
Insumo	00000122 SINAPI	ADESIVO PLASTICO PARA PVC, FRASCO COM *850* GR	Material	UN	0,0292000
Insumo	00005103 SINAPI	CAIXA SIFONADA PVC, 100 X 100 X 50 MM, COM GRELHA REDONDA, BRANCA	Material	UN	1,0000000
13.18	**Código Banco**	**Descrição**	**Tipo**	**Und**	**Quant.**
Composição	4883 ORSE	Caixa de inspeção 0.60 x 0.60 x 0.60m	Caixas de Passagem em	un	1,0000000
Item	**Código Banco**	**Descrição**	**Tipo**	**Und**	**Quant.**
Composição	1908 ORSE	Reboco ou emboço externo, de parede, com argamassa traço t5 - 1:2:8 (cimento / cal / areia), espessura 2,0 cm	Argamassas	m²	1,7100000
Composição	155 ORSE	Alvenaria tijolo cerâmico maciço (5x9x19), esp = 0,09m (singela), com argamassa traço t5 - 1:2:8 (cimento / cal / areia) c/ junta de 2,0cm - R1	Alvenarias de Vedação	m²	1,8000000
Composição	72 ORSE	Reaterro manual de valas, com compactação utilizando sapo, sem controle do grau de compactação	Aterros / Reaterros /	m³	1,1500000

Composição	3310 ORSE	Chapisco em parede com argamassa traço t1 - 1:3 (cimento / areia) - Revisado 06/2015	Conversão InfoWOrca	m²	1,7100000
Composição	2497 ORSE	Escavação manual de vala ou cava em material de 1ª categoria, profundidade até 1,50m	Escavação Manual em	m³	1,8000000
Composição	126 ORSE	Concreto simples fabricado na obra, fck=15 mpa, lançado e adensado	Concreto Simples	m³	0,0810000
Composição	80 ORSE	Forma plana para fundações, em compensado resinado 12mm, 02 usos	Formas para Fundações	m²	1,1700000
Composição	95 ORSE	Concreto simples fabricado na obra, fck=13,5 mpa, lançado e adensado	Alvenarias de Pedra e	m³	0,0810000
Composição	140 ORSE	Aço CA - 50 Ø 6,3 a 12,5mm, inclusive corte, dobragem, montagem e colocacao de ferragens nas formas, para superestruturas e fundações - R1	Armaduras Convencionais	kg	1,7300000

Detalhamento de Cálculo ORSE

Item	Código Banco	Descrição	Tipo	Und	Quant.
Insumo	10596 ORSE	Protetor auricular	Material	un	0,0901640
Insumo	10492 ORSE	Cesta Básica	Material	un	0,0901640
Insumo	10262 ORSE	Regua de aluminio c/ 2,00m (para pedreiro)	Material	un	0,0007983
Insumo	4174 ORSE	Desempenadeira de aço lisa, cabo madeira, ref:143, Atlas ou similar	Material	un	0,0019957
Insumo	10362 ORSE	Seguro de vida e acidente em grupo	Serviços	un	0,0901640
Insumo	11246 ORSE	Escala métrica de bambú	Material	Un	0,0027939
Insumo	10517 ORSE	Exames admissionais/demissionais (checkup)	Serviços	cj	0,0080146
Insumo	00012892/SINAPI ORSE	Luva raspa de couro, cano curto (punho "7" cm)	Material	par	0,0460838
Insumo	941 ORSE	Fardamento com mangas curta	Material	un	0,0300547
Insumo	11264 ORSE	Marreta de 1/2 kg com cabo	Material	un	0,0007983
Insumo	11247 ORSE	Serra mármore	Material	un	0,0003991
Insumo	10789 ORSE	Nivel de bolha de madeira	Material	un	0,0007983
Insumo	2378 ORSE	Vale transporte	Material	un	1,7140269
Insumo	00012893/SINAPI ORSE	Bota de seguranca com biqueira de aco e colarinho acolchoado	Material	par	0,0158478
Insumo	158 ORSE	Almoço (Participação do empregador)	Material	un	2,0397096
Insumo	1651 ORSE	Óculos branco proteção	Material	pr	0,0158478
Insumo	10599 ORSE	Protetor solar fps 30 com 120ml	Material	un	0,0360656
Insumo	10790 ORSE	Prumo de face	Material	un	0,0003991
Insumo	11265 ORSE	Martelo de borracha com cabo	Material	un	0,0015965
Insumo	11245 ORSE	Desempoladeira de madeira 12x22	Material	un	0,0027939
Insumo	11243 ORSE	Martelo sem unha	Material	un	0,0003991
Insumo	10761 ORSE	Refeição - café da manhã (café com leite e dois pães com manteiga)	Serviços	un	2,0397096
Insumo	00012895/SINAPI ORSE	Capacete de seguranca aba frontal com suspensao de polietileno, sem jugular (classe b)	Material	un	0,0120219
Insumo	4722 ORSE	Colher de pedreiro	Material	un	0,0015965
Insumo	00012894/SINAPI ORSE	Capa para chuva em pvc com forro de poliester, com capuz (amarela ou azul)	Material	un	0,0040073
Insumo	4728 ORSE	Talhadeira chata 10"	Material	un	0,0042193
Insumo	4729 ORSE	Marreta 1 kg com cabo	Material	un	0,0014064
Insumo	10788 ORSE	Pá quadrada	Material	un	0,0028128
Insumo	00002711/SINAPI ORSE	Carrinho de mao, em aco, com capacidade de "45 a 65" l / "100" kg, pneu com camara	Material	un	0,0028128
Insumo	00004750/SINAPI ORSE	Pedreiro (horista)	Mão de Obra	h	3,9913200
Insumo	00006111/SINAPI ORSE	Servente de obras (horista)	Mão de Obra	h	14,0642400
Insumo	00001106/SINAPI ORSE	Cal hidratada ch-I para argamassas	Material	kg	16,7076000
Insumo	00000367/SINAPI ORSE	Areia grossa - posto jazida/fornecedor (retirado na jazida, sem transporte)	Material	m³	0,2619648
Insumo	00001379/SINAPI ORSE	Cimento portland composto cp ii-32	Material	kg	64,9619100
Insumo	2212 ORSE	Tijolo cerâmico maciço 5 x 9 x 19cm	Material	un	122,4000000
Insumo	00000370/SINAPI ORSE	Areia media - posto jazida/fornecedor (retirado na jazida, sem transporte)	Material	m³	0,0092340
Insumo	00004718/SINAPI ORSE	Pedra britada n. 2 (19 a 38 mm) posto pedreira/fornecedor, sem frete	Material	m³	0,1015740
Insumo	00004721/SINAPI ORSE	Pedra britada n. 1 (9,5 a 19 mm) posto pedreira/fornecedor, sem frete	Material	m³	0,0338580
Insumo	00001213/SINAPI ORSE	Carpinteiro de formas para concreto (horista)	Mão de Obra	h	1,8133200
Insumo	00000378/SINAPI ORSE	Armador (horista)	Mão de Obra	h	0,1675600
Insumo	11248 ORSE	Furadeira e Parafusadeira eletrica Bosch ou Similar profissional	Equipamento	un	0,0001813
Insumo	11249 ORSE	Serra circular eletrica portatil	Equipamento	un	0,0001813
Insumo	10578 ORSE	Formão grande	Material	un	0,0003627
Insumo	10579 ORSE	Chave de fenda chata 30 cm	Material	un	0,0003627
Insumo	11244 ORSE	Martelo com unha	Material	un	0,0003627
Insumo	10577 ORSE	Serrote 40cm	Material	un	0,0001813
Insumo	10585 ORSE	Arco de serra	Material	un	0,0000335
Insumo	10586 ORSE	Torquesa	Material	un	0,0000335
Insumo	1569 ORSE	Madeira mista serrada (barrote) 6 x 6cm - 0,0036 m3/m (angelim, louro)	Material	m	0,5850000
Insumo	00002692/SINAPI ORSE	Desmoldante protetor para formas de madeira, de base oleosa emulsionada em agua	Material	l	0,0175500
Insumo	630 ORSE	Compensado resinado 12mm - Madeirit ou similar	Material	m²	0,6435000
Insumo	00005067/SINAPI ORSE	Prego de aco polido com cabeca 16 x 24 (2 1/4 x 12)	Material	kg	0,3510000
Insumo	00043130/SINAPI ORSE	Arame galvanizado 12 bwg, d = 2,76 mm (0,048 kg/m) ou 14 bwg, d = 2,11 mm (0,026 kg/m)	Material	kg	0,1755000
Insumo	00004509/SINAPI ORSE	Sarrafo "2,5 x 10" cm em pinus, mista ou equivalente da regiao - bruta	Material	m	2,3400000
Insumo	00039017/SINAPI ORSE	Espacador / distanciador circular com entrada lateral, em plastico, para vergalhao "4,2 a 12,5" mm, cobrimento 20 mm	Material	un	0,6920000
Insumo	81 ORSE	Aço ca-50 6,3 a 12,5 mm	Material	kg	1,7300000
Insumo	00039315/SINAPI ORSE	Espacador / distanciador tipo garra dupla, em plastico, cobrimento "20" mm, para ferragens de lajes e fundo de vigas	Material	un	0,6920000
Insumo	00043132/SINAPI ORSE	Arame recozido 16 bwg, d = 1,65 mm (0,016 kg/m) ou 18 bwg, d = 1,25 mm (0,01 kg/m)	Material	kg	0,0346000

13.19	Código Banco	Descrição	Tipo	Und	Quant.
Composição	11334 ORSE	Caixa de gordura 0.60 x 0.60 x 0.60m	Caixas de Passagem em	un	1,0000000

Item	Código Banco	Descrição	Tipo	Und	Quant.
Composição	140 ORSE	Aço CA - 50 Ø 6,3 a 12,5mm, inclusive corte, dobragem, montagem e colocacao de ferragens nas formas, para superestruturas e fundações - R1	Armaduras Convencionais	kg	1,7300000
Composição	3310 ORSE	Chapisco em parede com argamassa traço t1 - 1:3 (cimento / areia) - Revisado 06/2015	Conversão InfoWOrca	m²	1,7100000
Composição	72 ORSE	Reaterro manual de valas, com compactação utilizando sêpo, sem controle do grau de compactação	Aterros / Reaterros /	m³	1,1500000
Composição	80 ORSE	Forma plana para fundações, em compensado resinado 12mm, 02 usos	Formas para Fundações	m²	1,1700000
Composição	126 ORSE	Concreto simples fabricado na obra, fck=15 mpa, lançado e adensado	Concreto Simples	m³	0,0810000
Composição	1908 ORSE	Reboco ou emboço externo, de parede, com argamassa traço t5 - 1:2:8 (cimento / cal / areia), espessura 2,0 cm	Argamassas	m²	1,7100000
Composição	95 ORSE	Concreto simples fabricado na obra, fck=13,5 mpa, lançado e adensado	Alvenarias de Pedra e	m³	0,0810000
Composição	2497 ORSE	Escavação manual de vala ou cava em material de 1ª categoria, profundidade até 1,50m	Escavação Manual em	m³	1,8000000
Composição	155 ORSE	Alvenaria tijolo cerâmico maciço (5x9x19); esp = 0,09m (singela); com argamassa traço t5 - 1:2:8 (cimento / cal / areia) c/ junta de 2,0cm - R1	Alvenarias de Vedação	m²	1,8000000

Detalhamento de Cálculo ORSE

Item	Código Banco	Descrição	Tipo	Und	Quant.
Insumo	00039017/SINAPI ORSE	Espacador / distanciador circular com entrada lateral, em plastico, para vergalhao "4,2 a 12,5" mm, cobrimento 20 mm	Material	un	0,6920000
Insumo	81 ORSE	Aço ca-50 6,3 a 12,5 mm	Material	kg	1,7300000
Insumo	00039315/SINAPI ORSE	Espacador / distanciador tipo garra dupla, em plastico, cobrimento "20" mm, para ferragens de lajes e fundo de vigas	Material	un	0,6920000
Insumo	10761 ORSE	Refeição - café da manhã (café com leite e dois pães com manteiga)	Serviços	un	2,0397096
Insumo	10492 ORSE	Cesta Básica	Material	un	0,0901640
Insumo	1651 ORSE	Óculos branco proteção	Material	pr	0,0158478
Insumo	4728 ORSE	Talhadeira chata 10"	Material	un	0,0042193
Insumo	00012895/SINAPI ORSE	Capacete de seguranca aba frontal com suspensao de polietileno, sem jugular (classe b)	Material	un	0,0120219
Insumo	158 ORSE	Almoço (Participação do empregador)	Material	un	2,0397096
Insumo	00012892/SINAPI ORSE	Luva raspa de couro, cano curto (punho "7" cm)	Material	par	0,0460838
Insumo	00012894/SINAPI ORSE	Capa para chuva em pvc com forro de poliester, com capuz (amarela ou azul)	Material	un	0,0040073
Insumo	10362 ORSE	Seguro de vida e acidente em grupo	Serviços	un	0,0901640
Insumo	2378 ORSE	Vale transporte	Material	un	1,7140269
Insumo	10517 ORSE	Exames admissionais/demissionais (checkup)	Serviços	cj	0,0080146
Insumo	10596 ORSE	Protetor auricular	Material	un	0,0901640
Insumo	00012893/SINAPI ORSE	Bota de seguranca com biqueira de aco e colarinho acolchoado	Material	par	0,0158478
Insumo	4729 ORSE	Marreta 1 kg com cabo	Material	un	0,0014064
Insumo	10599 ORSE	Protetor solar fps 30 com 120ml	Material	un	0,0360656
Insumo	941 ORSE	Fardamento com mangas curta	Material	un	0,0300547
Insumo	10788 ORSE	Pá quadrada	Material	un	0,0028128
Insumo	00002711/SINAPI ORSE	Carrinho de mao, em aco, com capacidade de "45 a 65" l / "100" kg, pneu com camara	Material	un	0,0028128
Insumo	00006111/SINAPI ORSE	Servente de obras (horista)	Mão de Obra	h	14,0642400
Insumo	10585 ORSE	Arco de serra	Material	un	0,0000335
Insumo	10586 ORSE	Torquesa	Material	un	0,0000335
Insumo	00000378/SINAPI ORSE	Armador (horista)	Mão de Obra	h	0,1675600
Insumo	00043132/SINAPI ORSE	Arame recozido 16 bwg, d = 1,65 mm (0,016 kg/m) ou 18 bwg, d = 1,25 mm (0,01 kg/m)	Material	kg	0,0346000
Insumo	00001379/SINAPI ORSE	Cimento portland composto cp ii-32	Material	kg	64,9619100
Insumo	00000370/SINAPI ORSE	Areia media - posto jazida/fornecedor (retirado na jazida, sem transporte)	Material	m³	0,0092340

Insumo	10282	ORSE	Regua de aluminio c/ 2,00m (para pedreiro)	Material	un	0,0007983
Insumo	4174	ORSE	Desempenadeira de aço lisa, cabo madeira, ref.143, Atlas ou similar	Material	un	0,0019957
Insumo	11246	ORSE	Escala métrica de bambú	Material	Un	0,0027939
Insumo	11264	ORSE	Marreta de 1/2 kg com cabo	Material	un	0,0007983
Insumo	11247	ORSE	Serra mármore	Material	un	0,0003991
Insumo	10789	ORSE	Nivel de bolha de madeira	Material	un	0,0007983
Insumo	10790	ORSE	Prumo de face	Material	un	0,0003991
Insumo	11265	ORSE	Martelo de borracha com cabo	Material	un	0,0015965
Insumo	11245	ORSE	Desempoladeira de madeira 12x22	Material	un	0,0027939
Insumo	11243	ORSE	Martelo sem unha	Material	un	0,0003991
Insumo	4722	ORSE	Colher de pedreiro	Material	un	0,0015965
Insumo	00004750/SINAPI	ORSE	Pedreiro (horista)	Mão de Obra	h	3,9913200
Insumo	1569	ORSE	Madeira mista serrada (barrote) 6 x 6cm - 0,0036 m3/m (angelim, louro)	Material	m	0,5850000
Insumo	00002692/SINAPI	ORSE	Desmoldante protetor para formas de madeira, de base oleosa emulsionada em agua	Material	l	0,0175500
Insumo	00001213/SINAPI	ORSE	Carpinteiro de formas para concreto (horista)	Mão de Obra	h	1,8133200
Insumo	11248	ORSE	Furadeira e Parafusadeira eletrica Bosch ou Similar profissional	Equipamento	un	0,0001813
Insumo	11249	ORSE	Serra circular eletrica portatil	Equipamento	un	0,0001813
Insumo	10578	ORSE	Formão grande	Material	un	0,0003627
Insumo	10579	ORSE	Chave de fenda chata 30 cm	Material	un	0,0003627
Insumo	11244	ORSE	Martelo com unha	Material	un	0,0003627
Insumo	10577	ORSE	Serrote 40cm	Material	un	0,0001813
Insumo	630	ORSE	Compensado resinado 12mm - Madeirit ou similar	Material	m²	0,6435000
Insumo	00005067/SINAPI	ORSE	Prego de aco polido com cabeca 16 x 24 (2 1/4 x 12)	Material	kg	0,3510000
Insumo	00043130/SINAPI	ORSE	Arame galvanizado 12 bwg, d = 2,76 mm (0,048 kg/m) ou 14 bwg, d = 2,11 mm (0,026 kg/m)	Material	kg	0,1755000
Insumo	00004509/SINAPI	ORSE	Sarrafo *2,5 x 10* cm em pinus, mista ou equivalente da regiao - bruta	Material	m	2,3400000
Insumo	00004716/SINAPI	ORSE	Pedra britada n. 2 (19 a 38 mm) posto pedreira/fornecedor, sem frete	Material	m³	0,1015740
Insumo	00000367/SINAPI	ORSE	Areia grossa - posto jazida/fornecedor (retirado na jazida, sem transporte)	Material	m³	0,2619648
Insumo	00004721/SINAPI	ORSE	Pedra britada n. 1 (9,5 a 19 mm) posto pedreira/fornecedor, sem frete	Material	m³	0,0338580
Insumo	00001106/SINAPI	ORSE	Cal hidratada ch-i para argamassas	Material	kg	16,7076000
Insumo	2212	ORSE	Tijolo cerâmico maciço 5 x 9 x 19cm	Material	un	122,4000000
14			**INSTALAÇÃO ELÉTRICA**			
14.1	**Código**	**Banco**	**Descrição**	**Tipo**	**Und**	**Quant.**
Composição	561	ORSE	Luminária calha sobrepor p/lamp fluorescente 2x40w ou LED 18 à 20W, completa incl reator eletronico e lampadas. Rev 03_06/2024	Luminárias Internas	un	1,0000000
Item	**Código**	**Banco**	**Descrição**	**Tipo**	**Und**	**Quant.**
Insumo	00006111/SINAPI	ORSE	Servente de obras (horista)	Mão de Obra	h	1,0000000
Insumo	00002436/SINAPI	ORSE	Eletricista (horista)	Mão de Obra	h	1,0000000
Composição	10549	ORSE	Encargos Complementares - Servente	Provisórios	h	1,0000000
Insumo	1345	ORSE	Luminária (calha) p/ lampada fluorescente 2 x 40w/tubular LED 18w a 20w	Material	un	1,0000000
Composição	10552	ORSE	Encargos Complementares - Eletricista	Provisórios	h	1,0000000
Insumo	1913	ORSE	Reator eletrônico fator de potência 0,95 p/ lâmpada fluorescente 2 x 40w	Material	un	1,0000000
Insumo	00039387/SINAPI	ORSE	Lampada led tubular bivolt 18/20 w, base g13	Material	un	2,0000000
Insumo	2052	ORSE	Suporte (receptáculo) p/ lâmpada fluorescente	Material	un	4,0000000
			Detalhamento de Cálculo ORSE			
Item	**Código**	**Banco**	**Descrição**	**Tipo**	**Und**	**Quant.**
Insumo	00006111/SINAPI	ORSE	Servente de obras (horista)	Mão de Obra	h	1,0000000
Insumo	00002436/SINAPI	ORSE	Eletricista (horista)	Mão de Obra	h	1,0000000
Insumo	10781	ORSE	Refeição - café da manhã (café com leite e dois pães com manteiga)	Serviços	un	0,2036000
Insumo	10492	ORSE	Cesta Básica	Material	un	0,0090000
Insumo	1651	ORSE	Óculos branco proteção	Material	pr	0,0018000
Insumo	4728	ORSE	Talhadeira chata 10"	Material	un	0,0003000
Insumo	00012895/SINAPI	ORSE	Capacete de seguranca aba frontal com suspensao de polietileno, sem jugular (classe b)	Material	un	0,0012000
Insumo	158	ORSE	Almoço (Participação do empregador)	Material	un	0,2036000
Insumo	00012892/SINAPI	ORSE	Luva raspa de couro, cano curto (punho *7* cm)	Material	par	0,0046000
Insumo	00012894/SINAPI	ORSE	Capa para chuva em pvc com forro de poliester, com capuz (amarela ou azul)	Material	un	0,0004000
Insumo	10362	ORSE	Seguro de vida e acidente em grupo	Serviços	un	0,0090000
Insumo	2378	ORSE	Vale transporte	Material	un	0,1595000
Insumo	10517	ORSE	Exames admissionais/demissionais (checkup)	Serviços	cj	0,0008000
Insumo	10596	ORSE	Protetor auricular	Material	un	0,0090000
Insumo	00012893/SINAPI	ORSE	Bota de seguranca com biqueira de aco e colarinho acolchoado	Material	par	0,0015000
Insumo	4729	ORSE	Marreta 1 kg com cabo	Material	un	0,0001000
Insumo	10599	ORSE	Protetor solar fps 30 com 120ml	Material	un	0,0036000
Insumo	941	ORSE	Fardamento com mangas curta	Material	un	0,0030000
Insumo	10788	ORSE	Pá quadrada	Material	un	0,0002000
Insumo	00002711/SINAPI	ORSE	Carrinho de mao, em aco, com capacidade de *45 a 65* l / *100* kg, pneu com camara	Material	un	0,0002000
Insumo	1345	ORSE	Luminária (calha) p/ lampada fluorescente 2 x 40w/tubular LED 18w a 20w	Material	un	1,0000000
Insumo	11241	ORSE	Alicate volt-amperimetro	Material	un	0,0002000
Insumo	10579	ORSE	Chave de fenda chata 30 cm	Material	un	0,0002000
Insumo	11242	ORSE	Chave inglesa 12"	Material	un	0,0001000
Insumo	11240	ORSE	Alicate com isolamento	Material	un	0,0002000
Insumo	1913	ORSE	Reator eletrônico fator de potência 0,95 p/ lâmpada fluorescente 2 x 40w	Material	un	1,0000000
Insumo	00039387/SINAPI	ORSE	Lampada led tubular bivolt 18/20 w, base g13	Material	un	2,0000000
Insumo	2052	ORSE	Suporte (receptáculo) p/ lâmpada fluorescente	Material	un	4,0000000
14.2	**Código**	**Banco**	**Descrição**	**Tipo**	**Und**	**Quant.**
Composição	101875	SINAPI	QUADRO DE DISTRIBUIÇÃO DE ENERGIA EM CHAPA DE AÇO GALVANIZADO, DE EMBUTIR, COM BARRAMENTO TRIFÁSICO, PARA 12 DISJUNTORES DIN 100A - FORNECIMENTO E INSTALAÇÃO. AF_07/2025	INEL - INSTALAÇÃO ELÉTRICA/ELETRIFICAÇ	UN	1,0000000
Composição Auxiliar	88264	SINAPI	ELETRICISTA COM ENCARGOS COMPLEMENTARES	SEDI - SERVIÇOS DIVERSOS	H	1,4514000
Composição Auxiliar	88247	SINAPI	AUXILIAR DE ELETRICISTA COM ENCARGOS COMPLEMENTARES	SEDI - SERVIÇOS DIVERSOS	H	1,4514000
Composição Auxiliar	87367	SINAPI	ARGAMASSA TRAÇO 1:1:6 (EM VOLUME DE CIMENTO, CAL E AREIA MÉDIA ÚMIDA) PARA EMBOÇO/MASSA ÚNICA/ASSENTAMENTO DE ALVENARIA DE VEDAÇÃO, PREPARO MANUAL. AF_08/2019	SEDI - SERVIÇOS DIVERSOS	m³	0,0117000
Insumo	00013393	SINAPI	QUADRO DE DISTRIBUICAO COM BARRAMENTO TRIFASICO, DE EMBUTIR, EM CHAPA DE ACO GALVANIZADO, PARA 12 DISJUNTORES DIN, 100 A	Material	UN	1,0000000
14.3	**Código**	**Banco**	**Descrição**	**Tipo**	**Und**	**Quant.**
Composição	101876	SINAPI	QUADRO DE DISTRIBUIÇÃO DE ENERGIA EM PVC, DE EMBUTIR, SEM BARRAMENTO, PARA 6 DISJUNTORES - FORNECIMENTO E INSTALAÇÃO. AF_07/2025	INEL - INSTALAÇÃO ELÉTRICA/ELETRIFICAÇ	UN	1,0000000
Composição Auxiliar	87367	SINAPI	ARGAMASSA TRAÇO 1:1:6 (EM VOLUME DE CIMENTO, CAL E AREIA MÉDIA ÚMIDA) PARA EMBOÇO/MASSA ÚNICA/ASSENTAMENTO DE ALVENARIA DE VEDAÇÃO, PREPARO MANUAL. AF_08/2019	SEDI - SERVIÇOS DIVERSOS	m³	0,0044000
Composição Auxiliar	88264	SINAPI	ELETRICISTA COM ENCARGOS COMPLEMENTARES	SEDI - SERVIÇOS DIVERSOS	H	0,8550000
Composição Auxiliar	88247	SINAPI	AUXILIAR DE ELETRICISTA COM ENCARGOS COMPLEMENTARES	SEDI - SERVIÇOS DIVERSOS	H	0,8550000
Insumo	00039795	SINAPI	QUADRO DE DISTRIBUICAO, SEM BARRAMENTO, EM PVC, DE EMBUTIR, PARA 6 DISJUNTORES NEMA OU 8 DISJUNTORES DIN	Material	UN	1,0000000
14.4	**Código**	**Banco**	**Descrição**	**Tipo**	**Und**	**Quant.**
Composição	C1092	SEINFRA	DISJUNTOR MONOPOLAR EM QUADRO DE DISTRIBUIÇÃO 10A	0	UN	1,0000000
Insumo	I0042	SEINFRA	AJUDANTE DE ELETRICISTA	Mão de Obra	H	0,3000000
Insumo	I2312	SEINFRA	ELETRICISTA	Mão de Obra	H	0,3000000
Insumo	I0980	SEINFRA	DISJUNTOR MONOPOLAR 10A	Material	UN	1,0000000
14.5	**Código**	**Banco**	**Descrição**	**Tipo**	**Und**	**Quant.**
Composição	C1095	SEINFRA	DISJUNTOR MONOPOLAR EM QUADRO DE DISTRIBUIÇÃO 20A	0	UN	1,0000000
Insumo	I0983	SEINFRA	DISJUNTOR MONOPOLAR 20A	Material	UN	1,0000000
Insumo	I0042	SEINFRA	AJUDANTE DE ELETRICISTA	Mão de Obra	H	0,3000000
Insumo	I2312	SEINFRA	ELETRICISTA	Mão de Obra	H	0,3000000
14.6	**Código**	**Banco**	**Descrição**	**Tipo**	**Und**	**Quant.**
Composição	C1122	SEINFRA	DISJUNTOR TRIPOLAR EM QUADRO DE DISTRIBUIÇÃO 25A	0	UN	1,0000000
Insumo	I2312	SEINFRA	ELETRICISTA	Mão de Obra	H	0,9000000
Insumo	I0042	SEINFRA	AJUDANTE DE ELETRICISTA	Mão de Obra	H	0,9000000
Insumo	I1008	SEINFRA	DISJUNTOR TRIPOLAR 25A	Material	UN	1,0000000
14.7	**Código**	**Banco**	**Descrição**	**Tipo**	**Und**	**Quant.**
Composição	C1127	SEINFRA	DISJUNTOR TRIPOLAR EM QUADRO DE DISTRIBUIÇÃO 50A	0	UN	1,0000000

Insumo	I0042 SEINFRA	AJUDANTE DE ELETRICISTA	Mão de Obra	H	0,9000000
Insumo	I2312 SEINFRA	ELETRICISTA	Mão de Obra	H	0,9000000
Insumo	I1013 SEINFRA	DISJUNTOR TRIPOLAR 50A	Material	UN	1,0000000
14.8	**Código Banco**	**Descrição**	**Tipo**	**Und**	**Quant.**
Composição	C1130 SEINFRA	DISJUNTOR TRIPOLAR EM QUADRO DE DISTRIBUIÇÃO 70A	0	UN	1,0000000
Insumo	I0042 SEINFRA	AJUDANTE DE ELETRICISTA	Mão de Obra	H	0,9000000
Insumo	I1018 SEINFRA	DISJUNTOR TRIPOLAR DE 70A	Material	UN	1,0000000
Insumo	I2312 SEINFRA	ELETRICISTA	Mão de Obra	H	0,9000000
14.9	**Código Banco**	**Descrição**	**Tipo**	**Und**	**Quant.**
Composição	C2664 SEINFRA	VENTILADOR DE TETO METÁLICO	0	UN	1,0000000
Insumo	I2246 SEINFRA	VENTILADOR DE TETO METÁLICO	Material	UN	1,0000000
Insumo	I2312 SEINFRA	ELETRICISTA	Mão de Obra	H	0,8000000
Insumo	I0042 SEINFRA	AJUDANTE DE ELETRICISTA	Mão de Obra	H	0,8000000
14.10	**Código Banco**	**Descrição**	**Tipo**	**Und**	**Quant.**
Composição	91953 SINAPI	INTERRUPTOR SIMPLES (1 MÓDULO), 10A/250V, INCLUINDO SUPORTE E PLACA - FORNECIMENTO E INSTALAÇÃO. AF_03/2023	INEL - INSTALAÇÃO ELÉTRICA/ELETRIFICAÇ	UN	1,0000000
Composição Auxiliar	91946 SINAPI	SUPORTE PARAFUSADO COM PLACA DE ENCAIXE 4" X 2" MÉDIO (1,30 M DO PISO) PARA PONTO ELÉTRICO - FORNECIMENTO E INSTALAÇÃO. AF_03/2023	INEL - INSTALAÇÃO ELÉTRICA/ELETRIFICAÇ	UN	1,0000000
Composição Auxiliar	91952 SINAPI	INTERRUPTOR SIMPLES (1 MÓDULO), 10A/250V, SEM SUPORTE E SEM PLACA - FORNECIMENTO E INSTALAÇÃO. AF_03/2023	INEL - INSTALAÇÃO ELÉTRICA/ELETRIFICAÇ	UN	1,0000000
14.11	**Código Banco**	**Descrição**	**Tipo**	**Und**	**Quant.**
Composição	91959 SINAPI	INTERRUPTOR SIMPLES (2 MÓDULOS), 10A/250V, INCLUINDO SUPORTE E PLACA - FORNECIMENTO E INSTALAÇÃO. AF_03/2023	INEL - INSTALAÇÃO ELÉTRICA/ELETRIFICAÇ	UN	1,0000000
Composição Auxiliar	91958 SINAPI	INTERRUPTOR SIMPLES (2 MÓDULOS), 10A/250V, SEM SUPORTE E SEM PLACA - FORNECIMENTO E INSTALAÇÃO. AF_03/2023	INEL - INSTALAÇÃO ELÉTRICA/ELETRIFICAÇ	UN	1,0000000
Composição Auxiliar	91946 SINAPI	SUPORTE PARAFUSADO COM PLACA DE ENCAIXE 4" X 2" MÉDIO (1,30 M DO PISO) PARA PONTO ELÉTRICO - FORNECIMENTO E INSTALAÇÃO. AF_03/2023	INEL - INSTALAÇÃO ELÉTRICA/ELETRIFICAÇ	UN	1,0000000
14.12	**Código Banco**	**Descrição**	**Tipo**	**Und**	**Quant.**
Composição	92023 SINAPI	INTERRUPTOR SIMPLES (1 MÓDULO) COM 1 TOMADA DE EMBUTIR 2P+T 10 A, INCLUINDO SUPORTE E PLACA - FORNECIMENTO E INSTALAÇÃO. AF_03/2023	INEL - INSTALAÇÃO ELÉTRICA/ELETRIFICAÇ	UN	1,0000000
Composição Auxiliar	91946 SINAPI	SUPORTE PARAFUSADO COM PLACA DE ENCAIXE 4" X 2" MÉDIO (1,30 M DO PISO) PARA PONTO ELÉTRICO - FORNECIMENTO E INSTALAÇÃO. AF_03/2023	INEL - INSTALAÇÃO ELÉTRICA/ELETRIFICAÇ	UN	1,0000000
Composição Auxiliar	92022 SINAPI	INTERRUPTOR SIMPLES (1 MÓDULO) COM 1 TOMADA DE EMBUTIR 2P+T 10 A, SEM SUPORTE E SEM PLACA - FORNECIMENTO E INSTALAÇÃO. AF_03/2023	INEL - INSTALAÇÃO ELÉTRICA/ELETRIFICAÇ	UN	1,0000000
14.13	**Código Banco**	**Descrição**	**Tipo**	**Und**	**Quant.**
Composição	92000 SINAPI	TOMADA BAIXA DE EMBUTIR (1 MÓDULO), 2P+T 10 A, INCLUINDO SUPORTE E PLACA - FORNECIMENTO E INSTALAÇÃO. AF_03/2023	INEL - INSTALAÇÃO ELÉTRICA/ELETRIFICAÇ	UN	1,0000000
Composição Auxiliar	91998 SINAPI	TOMADA BAIXA DE EMBUTIR (1 MÓDULO), 2P+T 10 A, SEM SUPORTE E SEM PLACA - FORNECIMENTO E INSTALAÇÃO. AF_03/2023	INEL - INSTALAÇÃO ELÉTRICA/ELETRIFICAÇ	UN	1,0000000
Composição Auxiliar	91946 SINAPI	SUPORTE PARAFUSADO COM PLACA DE ENCAIXE 4" X 2" MÉDIO (1,30 M DO PISO) PARA PONTO ELÉTRICO - FORNECIMENTO E INSTALAÇÃO. AF_03/2023	INEL - INSTALAÇÃO ELÉTRICA/ELETRIFICAÇ	UN	1,0000000
14.14	**Código Banco**	**Descrição**	**Tipo**	**Und**	**Quant.**
Composição	91993 SINAPI	TOMADA ALTA DE EMBUTIR (1 MÓDULO), 2P+T 20 A, INCLUINDO SUPORTE E PLACA - FORNECIMENTO E INSTALAÇÃO. AF_03/2023	INEL - INSTALAÇÃO ELÉTRICA/ELETRIFICAÇ	UN	1,0000000
Composição Auxiliar	91946 SINAPI	SUPORTE PARAFUSADO COM PLACA DE ENCAIXE 4" X 2" MÉDIO (1,30 M DO PISO) PARA PONTO ELÉTRICO - FORNECIMENTO E INSTALAÇÃO. AF_03/2023	INEL - INSTALAÇÃO ELÉTRICA/ELETRIFICAÇ	UN	1,0000000
Composição Auxiliar	91991 SINAPI	TOMADA ALTA DE EMBUTIR (1 MÓDULO), 2P+T 20 A, SEM SUPORTE E SEM PLACA - FORNECIMENTO E INSTALAÇÃO. AF_03/2023	INEL - INSTALAÇÃO ELÉTRICA/ELETRIFICAÇ	UN	1,0000000
14.15	**Código Banco**	**Descrição**	**Tipo**	**Und**	**Quant.**
Composição	11186 ORSE	Cabo cobre flexível, não hologenado, 2,5mm2 - 450/750V / 70°	Pontos de Suprimento de	m	1,0000000
Item	**Código Banco**	**Descrição**	**Tipo**	**Und**	**Quant.**
Composição	10552 ORSE	Encargos Complementares - Eletricista	Provisórios	h	0,1300000
Insumo	00006111/SINAPI ORSE	Servente de obras (horista)	Mão de Obra	h	0,1300000
Composição	10549 ORSE	Encargos Complementares - Servente	Provisórios	h	0,1300000
Insumo	12034 ORSE	Cabo cobre flexível, não hologenado, 2,5mm2 - 450/750V / 70°	Material	m	1,0200000
Insumo	00002436/SINAPI ORSE	Eletricista (horista)	Mão de Obra	h	0,1300000
		Detalhamento de Cálculo ORSE			
Item	**Código Banco**	**Descrição**	**Tipo**	**Und**	**Quant.**
Insumo	10761 ORSE	Refeição - café da manhã (café com leite e dois pães com manteiga)	Serviços	un	0,0264680
Insumo	10599 ORSE	Protetor solar fps 30 com 120ml	Material	un	0,0004680
Insumo	11241 ORSE	Alicate volt-amperimetro	Material	un	0,0000260
Insumo	10517 ORSE	Exames admissionais/demissionais (checkup)	Serviços	cj	0,0001040
Insumo	10579 ORSE	Chave de fenda chata 30 cm	Material	un	0,0000260
Insumo	11242 ORSE	Chave inglesa 12"	Material	un	0,0000130
Insumo	00012892/SINAPI ORSE	Luva raspa de couro, cano curto (punho "7" cm)	Material	par	0,0005980
Insumo	10596 ORSE	Protetor auricular	Material	un	0,0011700
Insumo	00012893/SINAPI ORSE	Bota de seguranca com biqueira de aco e colarinho acolchoado	Material	par	0,0001950
Insumo	1651 ORSE	Óculos branco proteção	Material	pr	0,0002080
Insumo	11240 ORSE	Alicate com isolamento	Material	un	0,0000260
Insumo	00012894/SINAPI ORSE	Capa para chuva em pvc com forro de poliester, com capuz (amarela ou azul)	Material	un	0,0000520
Insumo	10492 ORSE	Cesta Básica	Material	un	0,0011700
Insumo	00012895/SINAPI ORSE	Capacete de seguranca aba frontal com suspensao de polietileno, sem jugular (classe b)	Material	un	0,0001560
Insumo	158 ORSE	Almoço (Participação do empregador)	Material	un	0,0264680
Insumo	10362 ORSE	Seguro de vida e acidente em grupo	Serviços	un	0,0011700
Insumo	941 ORSE	Fardamento com mangas curta	Material	un	0,0003900
Insumo	2378 ORSE	Vale transporte	Material	un	0,0207350
Insumo	00006111/SINAPI ORSE	Servente de obras (horista)	Mão de Obra	h	0,1300000
Insumo	4728 ORSE	Talhadeira chata 10"	Material	un	0,0000390
Insumo	4729 ORSE	Marreta 1 kg com cabo	Material	un	0,0000130
Insumo	10788 ORSE	Pá quadrada	Material	un	0,0000260
Insumo	00002711/SINAPI ORSE	Carrinho de mao, em aco, com capacidade de "45 a 65" l / "100" kg, pneu com camara	Material	un	0,0000260
Insumo	12034 ORSE	Cabo cobre flexível, não hologenado, 2,5mm2 - 450/750V / 70°	Material	m	1,0200000
Insumo	00002436/SINAPI ORSE	Eletricista (horista)	Mão de Obra	h	0,1300000
14.16	**Código Banco**	**Descrição**	**Tipo**	**Und**	**Quant.**
Composição	11187 ORSE	Cabo cobre flexível, não hologenado, 4,0mm2 - 450/750V / 70°	Pontos de Suprimento de	m	1,0000000
Item	**Código Banco**	**Descrição**	**Tipo**	**Und**	**Quant.**
Composição	10549 ORSE	Encargos Complementares - Servente	Provisórios	h	0,1300000
Composição	10552 ORSE	Encargos Complementares - Eletricista	Provisórios	h	0,1300000
Insumo	12035 ORSE	Cabo cobre flexível, não hologenado, 4,0mm2 - 450/750V / 70°	Material	m	1,0200000
Insumo	00006111/SINAPI ORSE	Servente de obras (horista)	Mão de Obra	h	0,1300000
Insumo	00002436/SINAPI ORSE	Eletricista (horista)	Mão de Obra	h	0,1300000
		Detalhamento de Cálculo ORSE			
Item	**Código Banco**	**Descrição**	**Tipo**	**Und**	**Quant.**
Insumo	10761 ORSE	Refeição - café da manhã (café com leite e dois pães com manteiga)	Serviços	un	0,0264680
Insumo	10492 ORSE	Cesta Básica	Material	un	0,0011700
Insumo	1651 ORSE	Óculos branco proteção	Material	pr	0,0002080
Insumo	4728 ORSE	Talhadeira chata 10"	Material	un	0,0000390
Insumo	00012895/SINAPI ORSE	Capacete de seguranca aba frontal com suspensao de polietileno, sem jugular (classe b)	Material	un	0,0001560
Insumo	158 ORSE	Almoço (Participação do empregador)	Material	un	0,0264680
Insumo	00012892/SINAPI ORSE	Luva raspa de couro, cano curto (punho "7" cm)	Material	par	0,0005980
Insumo	00012894/SINAPI ORSE	Capa para chuva em pvc com forro de poliester, com capuz (amarela ou azul)	Material	un	0,0000520
Insumo	10362 ORSE	Seguro de vida e acidente em grupo	Serviços	un	0,0011700
Insumo	2378 ORSE	Vale transporte	Material	un	0,0207350
Insumo	10517 ORSE	Exames admissionais/demissionais (checkup)	Serviços	cj	0,0001040
Insumo	10596 ORSE	Protetor auricular	Material	un	0,0011700
Insumo	00012893/SINAPI ORSE	Bota de seguranca com biqueira de aco e colarinho acolchoado	Material	par	0,0001950
Insumo	4729 ORSE	Marreta 1 kg com cabo	Material	un	0,0000130
Insumo	10599 ORSE	Protetor solar fps 30 com 120ml	Material	un	0,0004680
Insumo	941 ORSE	Fardamento com mangas curta	Material	un	0,0003900
Insumo	10788 ORSE	Pá quadrada	Material	un	0,0000260
Insumo	00002711/SINAPI ORSE	Carrinho de mao, em aco, com capacidade de "45 a 65" l / "100" kg, pneu com camara	Material	un	0,0000260
Insumo	11241 ORSE	Alicate volt-amperimetro	Material	un	0,0000260

Insumo	10579	ORSE	Chave de fenda chata 30 cm	Material	un	0,0000260
Insumo	11242	ORSE	Chave inglesa 12"	Material	un	0,0000130
Insumo	11240	ORSE	Alicate com isolamento	Material	un	0,0000260
Insumo	12035	ORSE	Cabo cobre flexível, não hologenado, 4,0mm2 - 450/750V / 70°	Material	m	1,0200000
Insumo	00006111/SINAPI	ORSE	Servente de obras (horista)	Mão de Obra	h	0,1300000
Insumo	00002436/SINAPI	ORSE	Eletricista (horista)	Mão de Obra	h	0,1300000
14.17	**Código**	**Banco**	**Descrição**	**Tipo**	**Und**	**Quant.**
Composição	91835	SINAPI	ELETRODUTO FLEXÍVEL CORRUGADO REFORÇADO, PVC, DN 25 MM (3/4"), PARA CIRCUITOS TERMINAIS, INSTALADO EM FORRO - FORNECIMENTO E INSTALAÇÃO. AF_03/2023	INEL - INSTALAÇÃO ELÉTRICA/ELETRIFICAÇ	M	1,0000000
Composição Auxiliar	91170	SINAPI	FIXAÇÃO DE TUBOS HORIZONTAIS DE PVC ÁGUA, PVC ESGOTO, PVC ÁGUA PLUVIAL, CPVC, PPR, COBRE OU AÇO, DIÂMETROS MENORES OU IGUAIS A 40 MM, COM ABRAÇADEIRA METÁLICA RÍGIDA TIPO U PERFIL 1 1/4", FIXADA EM PERFILADO EM LAJE. AF_09/2023_PS	INHI - INSTALAÇÕES HIDROS SANITÁRIAS	M	1,0000000
Composição Auxiliar	88247	SINAPI	AUXILIAR DE ELETRICISTA COM ENCARGOS COMPLEMENTARES	SEDI - SERVIÇOS DIVERSOS	H	0,0910000
Composição Auxiliar	88264	SINAPI	ELETRICISTA COM ENCARGOS COMPLEMENTARES	SEDI - SERVIÇOS DIVERSOS	H	0,0910000
Insumo	00039244	SINAPI	ELETRODUTO PVC FLEXIVEL CORRUGADO, REFORCADO, COR LARANJA, DE 25 MM, PARA LAJES E PISOS	Material	M	1,1000000
14.18	**Código**	**Banco**	**Descrição**	**Tipo**	**Und**	**Quant.**
Composição	91837	SINAPI	ELETRODUTO FLEXÍVEL CORRUGADO REFORÇADO, PVC, DN 32 MM (1"), PARA CIRCUITOS TERMINAIS, INSTALADO EM FORRO - FORNECIMENTO E INSTALAÇÃO. AF_03/2023	INEL - INSTALAÇÃO ELÉTRICA/ELETRIFICAÇ	M	1,0000000
Composição Auxiliar	91170	SINAPI	FIXAÇÃO DE TUBOS HORIZONTAIS DE PVC ÁGUA, PVC ESGOTO, PVC ÁGUA PLUVIAL, CPVC, PPR, COBRE OU AÇO, DIÂMETROS MENORES OU IGUAIS A 40 MM, COM ABRAÇADEIRA METÁLICA RÍGIDA TIPO U PERFIL 1 1/4", FIXADA EM PERFILADO EM LAJE. AF_09/2023_PS	INHI - INSTALAÇÕES HIDROS SANITÁRIAS	M	1,0000000
Composição Auxiliar	88264	SINAPI	ELETRICISTA COM ENCARGOS COMPLEMENTARES	SEDI - SERVIÇOS DIVERSOS	H	0,1050000
Composição Auxiliar	88247	SINAPI	AUXILIAR DE ELETRICISTA COM ENCARGOS COMPLEMENTARES	SEDI - SERVIÇOS DIVERSOS	H	0,1050000
Insumo	00039245	SINAPI	ELETRODUTO PVC FLEXIVEL CORRUGADO, REFORCADO, COR LARANJA, DE 32 MM, PARA LAJES E PISOS	Material	M	1,1000000
14.19	**Código**	**Banco**	**Descrição**	**Tipo**	**Und**	**Quant.**
Composição	91840	SINAPI	ELETRODUTO FLEXÍVEL CORRUGADO, PEAD, DN 40 MM (1 1/4"), PARA CIRCUITOS TERMINAIS, INSTALADO EM FORRO - FORNECIMENTO E INSTALAÇÃO. AF_03/2023	INEL - INSTALAÇÃO ELÉTRICA/ELETRIFICAÇ	M	1,0000000
Composição Auxiliar	91170	SINAPI	FIXAÇÃO DE TUBOS HORIZONTAIS DE PVC ÁGUA, PVC ESGOTO, PVC ÁGUA PLUVIAL, CPVC, PPR, COBRE OU AÇO, DIÂMETROS MENORES OU IGUAIS A 40 MM, COM ABRAÇADEIRA METÁLICA RÍGIDA TIPO U PERFIL 1 1/4", FIXADA EM PERFILADO EM LAJE. AF_09/2023_PS	INHI - INSTALAÇÕES HIDROS SANITÁRIAS	M	1,0000000
Composição Auxiliar	88247	SINAPI	AUXILIAR DE ELETRICISTA COM ENCARGOS COMPLEMENTARES	SEDI - SERVIÇOS DIVERSOS	H	0,1230000
Composição Auxiliar	88264	SINAPI	ELETRICISTA COM ENCARGOS COMPLEMENTARES	SEDI - SERVIÇOS DIVERSOS	H	0,1230000
Insumo	00039247	SINAPI	ELETRODUTO/DUTO PEAD FLEXIVEL PAREDE SIMPLES, CORRUGACAO HELICOIDAL, COR PRETA, SEM ROSCA, DE 1 1/4", CRC 680 N, PARA CABEAMENTO SUBTERRANEO (NBR 15715)	Material	M	1,1000000
14.20	**Código**	**Banco**	**Descrição**	**Tipo**	**Und**	**Quant.**
Composição	97667	SINAPI	ELETRODUTO FLEXÍVEL CORRUGADO, PEAD, DN 50 (1 1/2"), PARA REDE ENTERRADA DE DISTRIBUIÇÃO DE ENERGIA ELÉTRICA - FORNECIMENTO E INSTALAÇÃO. AF_12/2021	INEL - INSTALAÇÃO ELÉTRICA/ELETRIFICAÇ	M	1,0000000
Composição Auxiliar	88247	SINAPI	AUXILIAR DE ELETRICISTA COM ENCARGOS COMPLEMENTARES	SEDI - SERVIÇOS DIVERSOS	H	0,0672000
Composição Auxiliar	88264	SINAPI	ELETRICISTA COM ENCARGOS COMPLEMENTARES	SEDI - SERVIÇOS DIVERSOS	H	0,0672000
Insumo	00039246	SINAPI	ELETRODUTO/DUTO PEAD FLEXIVEL PAREDE SIMPLES, CORRUGACAO HELICOIDAL, COR PRETA, SEM ROSCA, DE 1 1/2", CRC 680 N, PARA CABEAMENTO SUBTERRANEO (NBR 15715)	Material	M	1,1000000
14.21	**Código**	**Banco**	**Descrição**	**Tipo**	**Und**	**Quant.**
Composição	9379	ORSE	Haste cobreada copperweld p/aterramento d= 5/8" x 2,40m	Conversão Info/Orça	un	1,0000000
Item	**Código**	**Banco**	**Descrição**	**Tipo**	**Und**	**Quant.**
Insumo	00006111/SINAPI	ORSE	Servente de obras (horista)	Mão de Obra	h	0,3000000
Insumo	1096	ORSE	Haste cobreada copperweld p/aterramento d= 5/8" x 2,40m, excluso conector	Material	un	1,0000000
Insumo	00002436/SINAPI	ORSE	Eletricista (horista)	Mão de Obra	h	0,3000000
Composição	10549	ORSE	Encargos Complementares - Servente	Provisórios	h	0,3000000
Composição	10552	ORSE	Encargos Complementares - Eletricista	Provisórios	h	0,3000000

Detalhamento de Cálculo ORSE

Item	Código	Banco	Descrição	Tipo	Und	Quant.
Insumo	00006111/SINAPI	ORSE	Servente de obras (horista)	Mão de Obra	h	0,3000000
Insumo	1096	ORSE	Haste cobreada copperweld p/aterramento d= 5/8" x 2,40m, excluso conector	Material	un	1,0000000
Insumo	00002436/SINAPI	ORSE	Eletricista (horista)	Mão de Obra	h	0,3000000
Insumo	10761	ORSE	Refeição - café da manhã (café com leite e dois pães com manteiga)	Serviços	un	0,0610800
Insumo	10492	ORSE	Cesta Básica	Material	un	0,0027000
Insumo	1651	ORSE	Óculos branco proteção	Material	pr	0,0004800
Insumo	4728	ORSE	Talhadeira chata 10"	Material	un	0,0000900
Insumo	00012895/SINAPI	ORSE	Capacete de segurança aba frontal com suspensão de polietileno, sem jugular (classe b)	Material	un	0,0003600
Insumo	158	ORSE	Almoço (Participação do empregador)	Material	un	0,0610800
Insumo	00012892/SINAPI	ORSE	Luva raspa de coure, cano curto (punho "7" cm)	Material	par	0,0013800
Insumo	00012894/SINAPI	ORSE	Capa para chuva em pvc com forro de poliester, com capuz (amarela ou azul)	Material	un	0,0001200
Insumo	10362	ORSE	Seguro de vida e acidente em grupo	Serviços	un	0,0027000
Insumo	2378	ORSE	Vale transporte	Material	un	0,0479500
Insumo	10517	ORSE	Exames admissionais/demissionais (checkup)	Serviços	cj	0,0002400
Insumo	10596	ORSE	Protetor auricular	Material	un	0,0027000
Insumo	00012893/SINAPI	ORSE	Bota de segurança com biqueira de aco e colarinho acolchoado	Material	par	0,0004500
Insumo	4729	ORSE	Marreta 1 kg com cabo	Material	un	0,0000300
Insumo	10599	ORSE	Protetor solar fps 30 com 120ml	Material	un	0,0010800
Insumo	941	ORSE	Fardamento com mangas curta	Material	un	0,0009000
Insumo	10788	ORSE	Pá quadrada	Material	un	0,0000600
Insumo	00002711/SINAPI	ORSE	Carrinho de mao, em aco, com capacidade de "45 a 65" l / "100" kg, pneu com camara	Material	un	0,0000600
Insumo	11241	ORSE	Alicate volt-amperimetro	Material	un	0,0000600
Insumo	10579	ORSE	Chave de fenda chata 30 cm	Material	un	0,0000600
Insumo	11242	ORSE	Chave inglesa 12"	Material	un	0,0000300
Insumo	11240	ORSE	Alicate com isolamento	Material	un	0,0000600
14.22	**Código**	**Banco**	**Descrição**	**Tipo**	**Und**	**Quant.**
Composição	822	ORSE	Cordoalha de cobre nu 35mm2 (1 awg) e isoladores para pára-raios	Pára-raios	m	1,0000000
Item	**Código**	**Banco**	**Descrição**	**Tipo**	**Und**	**Quant.**
Composição	10549	ORSE	Encargos Complementares - Servente	Provisórios	h	0,5000000
Insumo	00007572/SINAPI	ORSE	Suporte isolador reforcado diametro nominal 5/16", com rosca soberba e bucha	Material	un	0,5000000
Insumo	00006111/SINAPI	ORSE	Servente de obras (horista)	Mão de Obra	h	0,5000000
Insumo	3249	ORSE	Cabo de cobre nu 35 mm2 - 1AWG	Material	Kg	0,3150000
Composição	10552	ORSE	Encargos Complementares - Eletricista	Provisórios	h	0,5000000
Insumo	00002436/SINAPI	ORSE	Eletricista (horista)	Mão de Obra	h	0,5000000

Detalhamento de Cálculo ORSE

Item	Código	Banco	Descrição	Tipo	Und	Quant.
Insumo	10761	ORSE	Refeição - café da manhã (café com leite e dois pães com manteiga)	Serviços	un	0,1018000
Insumo	10492	ORSE	Cesta Básica	Material	un	0,0045000
Insumo	1651	ORSE	Óculos branco proteção	Material	pr	0,0008000
Insumo	4728	ORSE	Talhadeira chata 10"	Material	un	0,0001500
Insumo	00012895/SINAPI	ORSE	Capacete de segurança aba frontal com suspensão de polietileno, sem jugular (classe b)	Material	un	0,0006000
Insumo	158	ORSE	Almoço (Participação do empregador)	Material	un	0,1018000
Insumo	00012892/SINAPI	ORSE	Luva raspa de couro, cano curto (punho "7" cm)	Material	par	0,0023000
Insumo	00012894/SINAPI	ORSE	Capa para chuva em pvc com forro de poliester, com capuz (amarela ou azul)	Material	un	0,0002000
Insumo	10362	ORSE	Seguro de vida e acidente em grupo	Serviços	un	0,0045000
Insumo	2378	ORSE	Vale transporte	Material	un	0,0797500
Insumo	10517	ORSE	Exames admissionais/demissionais (checkup)	Serviços	cj	0,0004000
Insumo	10596	ORSE	Protetor auricular	Material	un	0,0045000
Insumo	00012893/SINAPI	ORSE	Bota de segurança com biqueira de aco e co/anrrho acolchoado	Material	par	0,0007500
Insumo	4729	ORSE	Marreta 1 kg com cabo	Material	un	0,0000500
Insumo	10599	ORSE	Protetor solar fps 30 com 120ml	Material	un	0,0018000
Insumo	941	ORSE	Fardamento com mangas curta	Material	un	0,0015000
Insumo	10788	ORSE	Pá quadrada	Material	un	0,0001000

Insumo	00002711/SINAPI ORSE	Carrinho de mao, em aco, com capacidade de *45 a 65* l / *100* kg, pneu com camara	Material	un	0,0001000
Insumo	00007572/SINAPI ORSE	Suporte isolador reforcado diametro nominal 5/16", com rosca soberba e bucha	Material	un	0,5000000
Insumo	00006111/SINAPI ORSE	Servente de obras (horista)	Mão de Obra	h	0,5000000
Insumo	3249 ORSE	Cabo de cobre nu 35 mm2 - 1AWG	Material	Kg	0,3150000
Insumo	11241 ORSE	Alicate volt-amperimetro	Material	un	0,0001000
Insumo	10579 ORSE	Chave de fenda chata 30 cm	Material	un	0,0001000
Insumo	11242 ORSE	Chave inglesa 12"	Material	un	0,0000500
Insumo	11240 ORSE	Alicate com isolamento	Material	un	0,0001000
Insumo	00002436/SINAPI ORSE	Eletricista (horista)	Mão de Obra	h	0,5000000
15		**COMBATE A INCÊNDIO**			
15.1	**Código Banco**	**Descrição**	**Tipo**	**Und**	**Quant.**
Composição	1504 ORSE	Extintor de dióxido de carbono (CO2), capacidade 6 kg, tempo de descarga 16s,Normas NBR9444 e 11716	Equipamentos para	un	1,0000000
Item	**Código Banco**	**Descrição**	**Tipo**	**Und**	**Quant.**
Composição	10549 ORSE	Encargos Complementares - Servente	Provisórios	h	0,1000000
Insumo	00006111/SINAPI ORSE	Servente de obras (horista)	Mão de Obra	h	0,1000000
Insumo	00010889/SINAPI ORSE	Extintor de incendio portatil com carga de gas carbonico co2 de 6 kg, classe bc	Material	un	1,0000000
		Detalhamento de Cálculo ORSE			
Item	**Código Banco**	**Descrição**	**Tipo**	**Und**	**Quant.**
Insumo	10761 ORSE	Refeição - café da manhã (café com leite e dois pães com manteiga)	Serviços	un	0,0101800
Insumo	10492 ORSE	Cesta Básica	Material	un	0,0004500
Insumo	1651 ORSE	Óculos branco proteção	Material	pr	0,0000800
Insumo	4728 ORSE	Talhadeira chata 10"	Material	un	0,0000300
Insumo	00012895/SINAPI ORSE	Capacete de segurança aba frontal com suspensao de polietileno, sem jugular (classe b)	Material	un	0,0000600
Insumo	158 ORSE	Almoço (Participação do empregador)	Material	un	0,0101800
Insumo	00012892/SINAPI ORSE	Luva raspa de couro, cano curto (punho *7* cm)	Material	par	0,0002300
Insumo	00012894/SINAPI ORSE	Capa para chuva em pvc com forro de poliester, com capuz (amarela ou azul)	Material	un	0,0000200
Insumo	10362 ORSE	Seguro de vida e acidente em grupo	Serviços	un	0,0004500
Insumo	2378 ORSE	Vale transporte	Material	un	0,0094100
Insumo	10517 ORSE	Exames admissionais/demissionais (checkup)	Serviços	cj	0,0000400
Insumo	10596 ORSE	Protetor auricular	Material	un	0,0004500
Insumo	00012893/SINAPI ORSE	Bota de seguranca com biqueira de aco e colarinho acolchoado	Material	par	0,0000900
Insumo	4729 ORSE	Marreta 1 kg com cabo	Material	un	0,0000100
Insumo	10599 ORSE	Protetor solar fps 30 com 120ml	Material	un	0,0001800
Insumo	941 ORSE	Fardamento com mangas curta	Material	un	0,0001500
Insumo	10788 ORSE	Pá quadrada	Material	un	0,0000200
Insumo	00002711/SINAPI ORSE	Carrinho de mao, em aco, com capacidade de *45 a 65* l / *100* kg, pneu com camara	Material	un	0,0000200
Insumo	00006111/SINAPI ORSE	Servente de obras (horista)	Mão de Obra	h	0,1000000
Insumo	00010889/SINAPI ORSE	Extintor de incendio portatil com carga de gas carbonico co2 de 6 kg, classe bc	Material	un	1,0000000
15.2	**Código Banco**	**Descrição**	**Tipo**	**Und**	**Quant.**
Composição	11653 ORSE	Placa de sinalizacao de seguranca contra incendio, fotoluminescente, retangular, *20 x 40* cm, em pvc *2* mm anti-chamas (simbolos, cores e pictogramas conforme nbr 13434)	Sinalização Vertical	Un	1,0000000
Item	**Código Banco**	**Descrição**	**Tipo**	**Und**	**Quant.**
Insumo	00037558/SINAPI ORSE	Placa de sinalizacao de seguranca contra incendio, fotoluminescente, retangular, *20 x 40* cm, em pvc *2* mm anti-chamas (simbolos, cores e pictogramas conforme nbr 16820)	Material	un	1,0000000
		Detalhamento de Cálculo ORSE			
Item	**Código Banco**	**Descrição**	**Tipo**	**Und**	**Quant.**
Insumo	00037558/SINAPI ORSE	Placa de sinalizacao de seguranca contra incendio, fotoluminescente, retangular, *20 x 40* cm, em pvc *2* mm anti-chamas (simbolos, cores e pictogramas conforme nbr 16820)	Material	un	1,0000000
15.3	**Código Banco**	**Descrição**	**Tipo**	**Und**	**Quant.**
Composição	C4649 SEINFRA	SINALIZAÇÃO PARA EXTINTOR	0	UN	1,0000000
Insumo	I2395 SEINFRA	PINTOR	Mão de Obra	H	1,5000000
Insumo	I0045 SEINFRA	AJUDANTE DE PINTOR	Mão de Obra	H	0,8000000
Insumo	I2084 SEINFRA	TINTA A BASE DE EMULSÃO ACRÍLICA (PARA PISOS)	Material	L	0,0300000
15.4	**Código Banco**	**Descrição**	**Tipo**	**Und**	**Quant.**
Composição	97599 SINAPI	LUMINÁRIA DE EMERGÊNCIA, COM 30 LÂMPADAS LED DE 2 W, SEM REATOR - FORNECIMENTO E INSTALAÇÃO. AF_09/2024	INEL - INSTALAÇÃO ELÉTRICA/ELETRIFICAÇ	UN	1,0000000
Composição Auxiliar	88247 SINAPI	AUXILIAR DE ELETRICISTA COM ENCARGOS COMPLEMENTARES	SEDI - SERVIÇOS DIVERSOS	H	0,0551562
Composição Auxiliar	88264 SINAPI	ELETRICISTA COM ENCARGOS COMPLEMENTARES	SEDI - SERVIÇOS DIVERSOS	H	0,1785000
Insumo	00038774 SINAPI	LUMINARIA DE EMERGENCIA 30 LEDS, POTENCIA 2 W, BATERIA DE LITIO, AUTONOMIA DE 6 HORAS	Material	UN	1,0000000
16		**URBANIZAÇÃO**			
16.1	**Código Banco**	**Descrição**	**Tipo**	**Und**	**Quant.**
Composição	98509 SINAPI	PLANTIO DE ARBUSTO OU CERCA VIVA. AF_07/2024	URBA - URBANIZAÇÃO	UN	1,0000000
Composição Auxiliar	88441 SINAPI	JARDINEIRO COM ENCARGOS COMPLEMENTARES	SEDI - SERVIÇOS DIVERSOS	H	0,0108000
Composição Auxiliar	88316 SINAPI	SERVENTE COM ENCARGOS COMPLEMENTARES	SEDI - SERVIÇOS DIVERSOS	H	0,0542000
Insumo	00000365 SINAPI	MUDA DE ARBUSTO FOLHAGEM, SANSAO-DO-CAMPO OU EQUIVALENTE DA REGIAO, H= *50 A 70* CM	Material	UN	1,0000000
16.2	**Código Banco**	**Descrição**	**Tipo**	**Und**	**Quant.**
Composição	98510 SINAPI	PLANTIO DE ÁRVORE ORNAMENTAL COM ALTURA DE MUDA MENOR OU IGUAL A 2,00 M. AF_07/2024	URBA - URBANIZAÇÃO	UN	1,0000000
Composição Auxiliar	88441 SINAPI	JARDINEIRO COM ENCARGOS COMPLEMENTARES	SEDI - SERVIÇOS DIVERSOS	H	0,2117000
Composição Auxiliar	88316 SINAPI	SERVENTE COM ENCARGOS COMPLEMENTARES	SEDI - SERVIÇOS DIVERSOS	H	1,0584000
Insumo	00000358 SINAPI	MUDA DE ARVORE ORNAMENTAL, OITI/AROEIRA SALSA/ANGICO/IPE/JACARANDA OU EQUIVALENTE DA REGIAO, H= *1* M	Material	UN	1,0000000
16.3	**Código Banco**	**Descrição**	**Tipo**	**Und**	**Quant.**
Composição	C3451 SEINFRA	LIXEIRA EM FIBRA DE VIDRO CAP.=40L e DIAM.=35cm	0	UN	1,0000000
Composição Auxiliar	C1604 SEINFRA	LANÇAMENTO E APLICAÇÃO DE CONCRETO S/ ELEVAÇÃO	0	m³	0,0300000
Composição Auxiliar	C0839 SEINFRA	CONCRETO P/VIBR., FCK 13,5 MPa COM AGREGADO ADQUIRIDO	0	m³	0,0300000
Insumo	I0974 SEINFRA	LIXEIRA EM FIBRA DE VIDRO CAP.=40L E DIAM.=35cm	Material	UN	1,0000000
Insumo	I2543 SEINFRA	SERVENTE	Mão de Obra	H	1,5000000
Insumo	I2391 SEINFRA	PEDREIRO	Mão de Obra	H	1,5000000
16.4	**Código Banco**	**Descrição**	**Tipo**	**Und**	**Quant.**
Composição	9787 ORSE	Tampo pré-moldado em concreto para bancos	Concreto Armado	m²	1,0000000
Item	**Código Banco**	**Descrição**	**Tipo**	**Und**	**Quant.**
Composição	6457 ORSE	Concreto armado fck=15MPa fabricado na obra, adensado e lançado, para Uso Geral, com formas planas em compensado resinado 12mm (05 usos)	Conversão InfoWOrca	m³	1,0000000
		Detalhamento de Cálculo ORSE			
Item	**Código Banco**	**Descrição**	**Tipo**	**Und**	**Quant.**
Insumo	00039017/SINAPI ORSE	Espacador / distanciador circular com entrada lateral, em plastico, para vergalhao *4,2 a 12,5* mm, cobrimento 20 mm	Material	un	32,0000000
Insumo	81 ORSE	Aço ca-50 6,3 a 12,5 mm	Material	kg	80,0000000
Insumo	00039315/SINAPI ORSE	Espacador / distanciador tipo garra dupla, em plastico, cobrimento *20* mm, para ferragens de lajes e fundo de vigas	Material	un	32,0000000
Insumo	10761 ORSE	Refeição - café da manhã (café com leite e dois pães com manteiga)	Serviços	un	4,5351900
Insumo	10492 ORSE	Cesta Básica	Material	un	0,2004750
Insumo	1651 ORSE	Óculos branco proteção	Material	pr	0,0346310
Insumo	4728 ORSE	Talhadeira chata 10"	Material	un	0,0082560
Insumo	00012895/SINAPI ORSE	Capacete de segurança aba frontal com suspensao de polietileno, sem jugular (classe b)	Material	un	0,0267300
Insumo	158 ORSE	Almoço (Participação do empregador)	Material	un	4,5351900
Insumo	00012892/SINAPI ORSE	Luva raspa de couro, cano curto (punho *7* cm)	Material	par	0,1024650
Insumo	00012894/SINAPI ORSE	Capa para chuva em pvc com forro de poliester, com capuz (amarela ou azul)	Material	un	0,0089100
Insumo	10362 ORSE	Seguro de vida e acidente em grupo	Serviços	un	0,2004750
Insumo	2378 ORSE	Vale transporte	Material	un	3,7033940
Insumo	10517 ORSE	Exames admissionais/demissionais (checkup)	Serviços	cj	0,0178200
Insumo	10596 ORSE	Protetor auricular	Material	un	0,2004750
Insumo	00012893/SINAPI ORSE	Bota de seguranca com biqueira de aco e colarinho acolchoado	Material	par	0,0346310
Insumo	4729 ORSE	Marreta 1 kg com cabo	Material	un	0,0027520
Insumo	10599 ORSE	Protetor solar fps 30 com 120ml	Material	un	0,0801900
Insumo	941 ORSE	Fardamento com mangas curta	Material	un	0,0668250

Insumo	10788 ORSE	Pá quadrada	Material	un	0,0055040
Insumo	00002711/SINAPI ORSE	Carrinho de mao, em aco, com capacidade de "45 a 65" l / "100" kg, pneu com camara	Material	un	0,0055040
Insumo	00006111/SINAPI ORSE	Servente de obras (horista)	Mão de Obra	h	27,5200000
Insumo	10585 ORSE	Arco de serra	Material	un	0,0013160
Insumo	10586 ORSE	Torquesa	Material	un	0,0013160
Insumo	00000378/SINAPI ORSE	Armador (horista)	Mão de Obra	h	6,5800000
Insumo	00043132/SINAPI ORSE	Arame recozido 16 bwg, d = 1,65 mm (0,016 kg/m) ou 18 bwg, d = 1,25 mm (0,01 kg/m)	Material	kg	1,6000000
Insumo	11248 ORSE	Furadeira e Parafusadeira eletrica Bosch ou Similar profissional	Equipamento	un	0,0010090
Insumo	11249 ORSE	Serra circular eletrica portatil	Equipamento	un	0,0010090
Insumo	10578 ORSE	Formão grande	Material	un	0,0020180
Insumo	10579 ORSE	Chave de fenda chata,30 cm	Material	un	0,0020180
Insumo	11244 ORSE	Martelo com unha	Material	un	0,0020180
Insumo	10577 ORSE	Serrote 40cm	Material	un	0,0010090
Insumo	00043130/SINAPI ORSE	Arame galvanizado 12 bwg, d = 2,76 mm (0,048 kg/m) ou 14 bwg, d = 2,11 mm (0,026 kg/m)	Material	kg	1,5000000
Insumo	00005089/SINAPI ORSE	Prego de aco polido com cabeca 17 x 27 (2 1/2 x 11)	Material	kg	1,0000000
Insumo	00002692/SINAPI ORSE	Desmoldante protetor para formas de madeira, de base oleosa emulsionada em agua	Material	l	0,2000000
Insumo	00005068/SINAPI ORSE	Prego de aco polido com cabeca 17 x 21 (2 x 11)	Material	kg	0,2500000
Insumo	00004509/SINAPI ORSE	Sarrafo "2,5 x 10" cm em pinus, mista ou equivalente da regiao - bruta	Material	m	10,8900000
Insumo	00001213/SINAPI ORSE	Carpinteiro de formas para concreto (horista)	Mão de Obra	h	10,0900000
Insumo	630 ORSE	Compensado resinado 12mm - Madeirit ou similar	Material	m²	2,3400000
Insumo	00006193/SINAPI ORSE	Tabua nao aparelhada "2,5 x 20" cm, em macaranduba/massaranduba, angelim ou equivalente da regiao - bruta	Material	m	1,2200000
Insumo	1569 ORSE	Madeira mista serrada (barrote) 6 x 6cm - 0,0036 m3/m (angelim, louro)	Material	m	12,2700000
Insumo	00004718/SINAPI ORSE	Pedra britada n. 2 (19 a 38 mm) posto pedreira/fornecedor, sem frete	Material	m³	0,6270000
Insumo	00000367/SINAPI ORSE	Areia grossa - posto jazida/fornecedor (retirado na jazida, sem transporte)	Material	m³	0,9130000
Insumo	00001379/SINAPI ORSE	Cimento portland composto cp ii-32	Material	kg	293,0000000
Insumo	00004721/SINAPI ORSE	Pedra britada n. 1 (9,5 a 19 mm) posto pedreira/fornecedor, sem frete	Material	m³	0,2090000
Insumo	10282 ORSE	Regua de alumínio c/ 2,00m (para pedreiro)	Material	un	0,0000720
Insumo	4174 ORSE	Desempenadeira de aço lisa, cabo madeira, ref.143, Allas ou similar	Material	un	0,0001800
Insumo	11246 ORSE	Escala métrica de bambú	Material	Un	0,0002520
Insumo	11264 ORSE	Marreta de 1/2 kg com cabo	Material	un	0,0000720
Insumo	11247 ORSE	Serra mármore	Material	un	0,0000360
Insumo	10789 ORSE	Nível de bolha de madeira	Material	un	0,0000720
Insumo	10790 ORSE	Prumo de face	Material	un	0,0000360
Insumo	11265 ORSE	Martelo de borracha com cabo	Material	un	0,0001440
Insumo	11245 ORSE	Desempoladeira de madeira 12x22	Material	un	0,0002520
Insumo	11243 ORSE	Martelo sem unha	Material	un	0,0000360
Insumo	4722 ORSE	Colher de pedreiro	Material	un	0,0001440
Insumo	00004750/SINAPI ORSE	Pedreiro (horista)	Mão de Obra	h	0,3600000
17		**SERVIÇOS COMPLEMENTARES**			
17.1	**Código Banco**	**Descrição**	**Tipo**	**Und**	**Quant.**
Composição	C4729 SEINFRA	CERCA/GRADIL NYLOFOR H=2,03M, MALHA 5 X 20CM - FIO 4,30MM, COM FIXADORES DE POLIAMIDA EM POSTE 40 x 60 MM CHUMBADOS EM BASE DE CONCRETO (EXCLUSIVE ESTA) , REVESTIDOS EM POLIESTER POR PROCESSO DE PINTURA ELETROSTÁTICA (GRADIL E POSTE), NAS CORES VERDE OU BRANCA - FORNECIMENTO E INSTALAÇÃO	0	M	1,0000000
Insumo	I9048 SEINFRA	FIXADOR POLIAMIDA PARA POSTE, NAS CORES VERDE OU BRANCA	Material	UN	2,4000000
Insumo	I9049 SEINFRA	SERVIÇO - COLOCAÇÃO E MONTAGEM DE CERCA/GRADIL NYLOFOR	Material	m²	2,0300000
Insumo	I9043 SEINFRA	PAINEL NYLOFOR 2,03M x 2,5M (A X L) - MALHA 5 x 20 CM - FIO 4,30MM, REVESTIDO EM POLIESTER POR PROCESSO DE PINTURA ELETROSTÁTICA, NAS CORES VERDE OU BRANCA	Material	UN	0,4000000
Insumo	I9046 SEINFRA	POSTE 40 x 60 MM, PINTURA ELETROSTÁTICA EM POLIESTER, NAS CORES VERDE OU BRANCA (H=2,50M - COM TAMPA) CHUMBADO	Material	UN	0,4000000
17.2	**Código Banco**	**Descrição**	**Tipo**	**Und**	**Quant.**
Composição	C3641 SEINFRA	BALANÇO ANDORINHA C/02 CADEIRAS, CONFECÇÃO EM TUBO VAPOR E PINTURA ESMALTE SINTÉTICO	0	UN	1,0000000
Composição Auxiliar	C2784 SEINFRA	ESCAVAÇÃO MANUAL SOLO DE 1A CAT. PROF. ATÉ 1.50m	0	m³	0,1200000
Composição Auxiliar	C1604 SEINFRA	LANÇAMENTO E APLICAÇÃO DE CONCRETO S/ ELEVAÇÃO	0	m³	0,1200000
Composição Auxiliar	C0838 SEINFRA	CONCRETO P/VIBR., FCK 10 MPa COM AGREGADO ADQUIRIDO	0	m³	0,1200000
Insumo	I6714 SEINFRA	BALANÇO ANDORINHA C/02 CADEIRAS, CONFEC. EM TUBO VAPOR E PINTURA ESMALTE SINTÉTICO	Material	UN	1,0000000
17.3	**Código Banco**	**Descrição**	**Tipo**	**Und**	**Quant.**
Composição	C3000 SEINFRA	GANGORRA C/ 03 PRANCHAS, CONFECÇÃO EM TUBO VAPOR E PINTURA ESMALTE SINTÉTICO	0	UN	1,0000000
Composição Auxiliar	C0838 SEINFRA	CONCRETO P/VIBR., FCK 10 MPa COM AGREGADO ADQUIRIDO	0	m³	0,1200000
Composição Auxiliar	C2784 SEINFRA	ESCAVAÇÃO MANUAL SOLO DE 1A CAT. PROF. ATÉ 1.50m	0	m³	0,1200000
Composição Auxiliar	C1604 SEINFRA	LANÇAMENTO E APLICAÇÃO DE CONCRETO S/ ELEVAÇÃO	0	m³	0,1200000
Insumo	I2477 SEINFRA	GANGORRA C/03 PRANCHAS, CONFEC. EM TUBO VAPOR E PINTURA ESMALTE SINTETICO	Material	UN	1,0000000
17.4	**Código Banco**	**Descrição**	**Tipo**	**Und**	**Quant.**
Composição	C3645 SEINFRA	ESCORREGADOR PEQUENO, CONFECÇÃO EM TUBO VAPOR E PINTURA ESMALTE SINTÉTICO	0	UN	1,0000000
Composição Auxiliar	C0838 SEINFRA	CONCRETO P/VIBR., FCK 10 MPa COM AGREGADO ADQUIRIDO	0	m³	0,1200000
Composição Auxiliar	C2784 SEINFRA	ESCAVAÇÃO MANUAL SOLO DE 1A CAT. PROF. ATÉ 1.50m	0	m³	0,1200000
Composição Auxiliar	C1604 SEINFRA	LANÇAMENTO E APLICAÇÃO DE CONCRETO S/ ELEVAÇÃO	0	m³	0,1200000
Insumo	I6718 SEINFRA	ESCORREGADOR PEQUENO, CONFEC. EM TUBO VAPOR E PINTURA ESMALTE SINTÉTICO	Material	UN	1,0000000
17.5	**Código Banco**	**Descrição**	**Tipo**	**Und**	**Quant.**
Composição	3239 ORSE	Placa de inauguração de obra em alumínio 0,15 x 0,39 m	Conversão InfoWOrca	un	1,0000000
Item	**Código Banco**	**Descrição**	**Tipo**	**Und**	**Quant.**
Insumo	00004750/SINAPI ORSE	Pedreiro (horista)	Mão de Obra	h	0,6000000
Composição	10549 ORSE	Encargos Complementares - Servente	Provisórios	h	0,6000000
Composição	1903 ORSE	Argamassa cimento e areia traço I-1 (1:3) - 1 saco cimento 50kg / 3 padiolas areia dim. 0,35 x 0,45 x 0,23 m - Confeção mecânica e transporte	Argamassas	m³	0,0020000
Insumo	00006111/SINAPI ORSE	Servente de obras (horista)	Mão de Obra	h	0,6000000
Insumo	2654 ORSE	Placa de inauguração em alumínio fundido medindo 0,15 x 0,40 m	Material	un	1,0000000
Composição	10550 ORSE	Encargos Complementares - Pedreiro	Provisórios	h	0,6000000
		Detalhamento de Cálculo ORSE			
Item	**Código Banco**	**Descrição**	**Tipo**	**Und**	**Quant.**
Insumo	00004750/SINAPI ORSE	Pedreiro (horista)	Mão de Obra	h	0,6000000
Insumo	10761 ORSE	Refeição - café da manhã (café com leite e dois pães com manteiga)	Serviços	un	0,1229744
Insumo	10492 ORSE	Cesta Básica	Material	un	0,0054360
Insumo	1651 ORSE	Óculos branco proteção	Material	pr	0,0009664
Insumo	4728 ORSE	Talhadeira chata 10"	Material	un	0,0001824
Insumo	00012895/SINAPI ORSE	Capacete de seguranca aba frontal com suspensao de polietileno, sem jugular (classe b)	Material	un	0,0007248
Insumo	158 ORSE	Almoço (Participação do empregador)	Material	un	0,1229744
Insumo	00012892/SINAPI ORSE	Luva raspa de couro, cano curto (punho "7" cm)	Material	par	0,0027784
Insumo	00012894/SINAPI ORSE	Capa para chuva em pvc com forro de poliester, com capuz (amarela ou azul)	Material	un	0,0002416
Insumo	10362 ORSE	Seguro de vida e acidente em grupo	Serviços	un	0,0054360
Insumo	2378 ORSE	Vale transporte	Material	un	0,0964528
Insumo	10517 ORSE	Exames admissionais/demissionais (checkup)	Serviços	cj	0,0004832
Insumo	10596 ORSE	Protetor auricular	Material	un	0,0054360
Insumo	00012893/SINAPI ORSE	Bota de seguranca com biqueira de aco e colarinho acolchoado	Material	par	0,0009664
Insumo	4729 ORSE	Marreta 1 kg com cabo	Material	un	0,0000608
Insumo	10599 ORSE	Protetor solar fps 30 com 120ml	Material	un	0,0021744
Insumo	941 ORSE	Fardamento com mangas curta	Material	un	0,0018120
Insumo	10788 ORSE	Pá quadrada	Material	un	0,0001216
Insumo	00002711/SINAPI ORSE	Carrinho de mao, em aco, com capacidade de "45 a 65" l / "100" kg, pneu com camara	Material	un	0,0001216
Insumo	00001379/SINAPI ORSE	Cimento portland composto cp ii-32	Material	kg	0,9044000
Insumo	00000370/SINAPI ORSE	Areia media - posto jazida/fornecedor (retirado na jazida, sem transporte)	Material	m³	0,0021600
Insumo	00006111/SINAPI ORSE	Servente de obras (horista)	Mão de Obra	h	0,6080000
Insumo	2654 ORSE	Placa de inauguração em alumínio fundido medindo 0,15 x 0,40 m	Material	un	1,0000000
Insumo	10282 ORSE	Regua de alumínio c/ 2,00m (para pedreiro)	Material	un	0,0001200

Insumo	4174	ORSE	Desempenadeira de aço lisa, cabo madeira, H=143, Atlas ou similar	Material	un	0,0003000
Insumo	11246	ORSE	Escala métrica de bambú	Material	Un	0,0004200
Insumo	11264	ORSE	Marreta de 1/2 kg com cabo	Material	un	0,0001200
Insumo	11247	ORSE	Serra mármore	Material	un	0,0000600
Insumo	10789	ORSE	Nível de bolha de madeira	Material	un	0,0001200
Insumo	10790	ORSE	Prumo de face	Material	un	0,0000600
Insumo	11265	ORSE	Martelo de borracha com cabo	Material	un	0,0002400
Insumo	11245	ORSE	Desempoladeira de madeira 12x22	Material	un	0,0004200
Insumo	11243	ORSE	Martelo sem unha	Material	un	0,0000600
Insumo	4722	ORSE	Colher de pedreiro	Material	un	0,0002400
17.6	**Código**	**Banco**	**Descrição**	**Tipo**	**Und**	**Quant.**
Composição	95463	SINAPI	FOSSA SÉPTICA EM ALVENARIA DE TIJOLO CERÂMICO MACIÇO, DIMENSÕES EXTERNAS DE 1,90X1,10X1,40 M, VOLUME DE 1.500 LITROS, REVESTIDO INTERNAMENTE COM MASSA ÚNICA E IMPERMEABILIZANTE E COM TAMPA DE CONCRETO ARMADO COM ESPESSURA DE 8 CM	INHI - INSTALAÇÕES HIDROS SANITÁRIAS	UN	1,0000000
Composição Auxiliar	92917	SINAPI	ARMAÇÃO DE ESTRUTURAS DIVERSAS DE CONCRETO ARMADO, EXCETO VIGAS, PILARES, LAJES E FUNDAÇÕES, UTILIZANDO AÇO CA-50 DE 8,0 MM - MONTAGEM. AF_06/2022	FUES - FUNDAÇÕES E ESTRUTURAS	KG	26,3400000
Composição Auxiliar	94963	SINAPI	CONCRETO FCK = 15MPA, TRAÇO 1:3,4:3,5 (EM MASSA SECA DE CIMENTO/ AREIA MÉDIA/ BRITA 1) - PREPARO MECÂNICO COM BETONEIRA 400 L. AF_05/2021	FUES - FUNDAÇÕES E ESTRUTURAS	m³	0,3678400
Composição Auxiliar	87547	SINAPI	MASSA ÚNICA, EM ARGAMASSA TRAÇO 1:2:8, PREPARO MECÂNICO, APLICADA MANUALMENTE EM PAREDES INTERNAS DE AMBIENTES COM ÁREA ENTRE 5M² E 10M², E = 10MM, COM TALISCAS. AF_03/2024	REVE - REVESTIMENTO E TRATAMENTO DE	m²	6,9440000
Composição Auxiliar	92423	SINAPI	MONTAGEM E DESMONTAGEM DE FÔRMA DE PILARES RETANGULARES E ESTRUTURAS SIMILARES, PÉ-DIREITO SIMPLES, EM CHAPA DE MADEIRA COMPENSADA RESINADA, 6 UTILIZAÇÕES. AF_09/2020	FUES - FUNDAÇÕES E ESTRUTURAS	m²	2,4200000
Composição Auxiliar	72131	SINAPI	ALVENARIA EM TIJOLO CERAMICO MACICO 5X10X20CM 1 VEZ (ESPESSURA 20CM), ASSENTADO COM ARGAMASSA TRACO 1:2:8 (CIMENTO, CAL E AREIA)	PARE - PAREDES/PAINEIS	m²	6,9440000
Insumo	00000123	SINAPI	ADITIVO IMPERMEABILIZANTE DE PEGA NORMAL PARA ARGAMASSAS E CONCRETOS SEM ARMACAO, LIQUIDO E ISENTO DE CLORETOS	Material	L	2,9400000
17.7	**Código**	**Banco**	**Descrição**	**Tipo**	**Und**	**Quant.**
Composição	98062	SINAPI	SUMIDOURO CIRCULAR, EM CONCRETO PRÉ-MOLDADO, DIÂMETRO INTERNO = 1,68 M, ALTURA INTERNA = 2,00 M, ÁREA DE INFILTRAÇÃO: 13,1 M² (PARA 5 CONTRIBUINTES). AF_12/2020	INHI - INSTALAÇÕES HIDROS SANITÁRIAS	UN	1,0000000
Composição Auxiliar	97740	SINAPI	PEÇA CIRCULAR PRÉ-MOLDADA, VOLUME DE CONCRETO ACIMA DE 100 LITROS, TAXA DE AÇO APROXIMADA DE 30KG/M³. AF_03/2024	FUES - FUNDAÇÕES E ESTRUTURAS	m³	0,2373000
Composição Auxiliar	97738	SINAPI	PEÇA CIRCULAR PRÉ-MOLDADA, VOLUME DE CONCRETO DE 10 A 30 LITROS, TAXA DE FIBRA DE POLIPROPILENO APROXIMADA DE 6 KG/M³. AF_03/2024_PS	FUES - FUNDAÇÕES E ESTRUTURAS	m³	0,0154000
Composição Auxiliar	5679	SINAPI	RETROESCAVADEIRA SOBRE RODAS COM CARREGADEIRA, TRAÇÃO 4X4, POTÊNCIA LÍQ. 88 HP, CAÇAMBA CARREG. CAP. MÍN. 1 M3, CAÇAMBA RETRO CAP. 0,26 M3, PESO OPERACIONAL MÍN. 6.674 KG, PROFUNDIDADE ESCAVAÇÃO MÁX. 4,37 M - CHI DIURNO. AF_06/2014	CHOR - CUSTOS HORÁRIOS DE MÁQUINAS E	CHI	0,8190000
Composição Auxiliar	88316	SINAPI	SERVENTE COM ENCARGOS COMPLEMENTARES	SEDI - SERVIÇOS DIVERSOS	H	0,8210000
Composição Auxiliar	88309	SINAPI	PEDREIRO COM ENCARGOS COMPLEMENTARES	SEDI - SERVIÇOS DIVERSOS	H	1,0449000
Composição Auxiliar	5678	SINAPI	RETROESCAVADEIRA SOBRE RODAS COM CARREGADEIRA, TRAÇÃO 4X4, POTÊNCIA LÍQ. 88 HP, CAÇAMBA CARREG. CAP. MÍN. 1 M3, CAÇAMBA RETRO CAP. 0,26 M3, PESO OPERACIONAL MÍN. 6.674 KG, PROFUNDIDADE ESCAVAÇÃO MÁX. 4,37 M - CHP DIURNO. AF_06/2014	CHOR - CUSTOS HORÁRIOS DE MÁQUINAS E	CHP	0,4019000
Composição Auxiliar	101624	SINAPI	PREPARO DE FUNDO DE VALA COM LARGURA MAIOR OU IGUAL A 1,5 M E MENOR QUE 2,5 M, COM CAMADA DE BRITA, LANÇAMENTO MECANIZADO. AF_06/2020	MOVT - MOVIMENTO DE TERRA	m³	0,3733000
Composição Auxiliar	100475	SINAPI	ARGAMASSA TRAÇO 1:3 (EM VOLUME DE CIMENTO E AREIA MÉDIA ÚMIDA) COM ADIÇÃO DE IMPERMEABILIZANTE, PREPARO MECÂNICO COM BETONEIRA 400 L. AF_08/2019	SEDI - SERVIÇOS DIVERSOS	m³	0,0146000
Insumo	00043446	SINAPI	ANEL EM CONCRETO ARMADO, PERFURADO, PARA FOSSAS SEPTICAS E SUMIDOUROS, SEM FUNDO, DIAMETRO INTERNO DE 2,00 M E ALTURA DE 0,50 M	Material	UN	4,0000000

Curva ABC de Serviços

Código	Banco	Descrição	Tipo	Und	Quant.	Peso (%)	Peso Acumulado (%)
104488	SINAPI	COMPOSIÇÃO PARAMÉTRICA PARA EXECUÇÃO DE ESTRUTURAS DE CONCRETO ARMADO, PARA EDIFICAÇÃO INSTITUCIONAL TÉRREA, FCK = 25 MPA. AF_11/2022	FUES - FUNDAÇÕES E ESTRUTURAS	m²	82,01	14,81	14,81
C4460	SEINFRA	MADEIRAMENTO P/ TELHA CERÂMICA - (RIPA, CAIBRO, LINHA)	0	m²	855,62	6,32	21,13
87257	SINAPI	REVESTIMENTO CERÂMICO PARA PISO COM PLACAS TIPO ESMALTADA DE DIMENSÕES 60X60 CM APLICADA EM AMBIENTES DE ÁREA MAIOR QUE 10 M2. AF_02/2023_PE	PISO - PISOS	m²	885,16	4,60	25,73
C0073	SEINFRA	ALVENARIA DE TIJOLO CERÂMICO FURADO (9x19x19)cm C/ARGAMASSA MISTA DE CAL HIDRATADA ESP.=10cm (1:2:8)	0	m²	1.040,53	4,46	30,19
96116	SINAPI	FORRO EM RÉGUAS DE PVC, FRISADO, PARA AMBIENTES COMERCIAIS, INCLUSIVE ESTRUTURA BIDIRECIONAL DE FIXAÇÃO. AF_06/2023_PS	REVE - REVESTIMENTO E TRATAMENTO DE SUPERFÍCIES	m²	855,62	4,27	34,46
92270	SINAPI	FABRICAÇÃO DE FÔRMA PARA VIGAS, COM MADEIRA SERRADA, E = 25 MM. AF_09/2020	FUES - FUNDAÇÕES E ESTRUTURAS	m²	360,4	4,23	38,69
87767	SINAPI	CONTRAPISO EM ARGAMASSA TRAÇO 1:4 (CIMENTO E AREIA), PREPARO MANUAL, APLICADO EM ÁREAS MOLHADAS SOBRE IMPERMEABILIZAÇÃO, ACABAMENTO NÃO REFORÇADO, ESPESSURA 4CM. AF_07/2021	PISO - PISOS	m²	883,66	4,20	42,89
C0328	SEINFRA	ATERRO C/COMPACTAÇÃO MECÂNICA E CONTROLE. MAT. DE AQUISIÇÃO	0	m³	441,83	3,14	46,03
94445	SINAPI	TELHAMENTO COM TELHA CERÂMICA CAPA-CANAL, TIPO PLAN, COM ATÉ 2 ÁGUAS, INCLUSO TRANSPORTE VERTICAL. AF_07/2019	COBE - COBERTURA	m²	855,62	3,09	49,12
12354	ORSE	Reboco interno de parede, espessura 0,5cm, com argamassa 1:2 cal e areia	Pisos com Pedras	m²	1.577,06	3,01	52,13
96620	SINAPI	LASTRO DE CONCRETO MAGRO, APLICADO EM PISOS, LAJES SOBRE SOLO OU RADIERS. AF_01/2024	FUES - FUNDAÇÕES E ESTRUTURAS	m²	54,15	2,97	55,10
CPU-2047	Próprio	PISO EMBORRACHADO, DRENANTE E ANTI-IMPACTO, COMPOSTO POR PARTÍCULAS DE BORRACHA RECICLADA PRENSADA, PIGMENTADA E ATÓXICA, 50X50X2,5CM (FORNECIMENTO E EXECUÇÃO)	ASTU - ASSENTAMENTO DE TUBOS E PECAS	m²	147,29	2,85	57,95
104812	SINAPI	REVESTIMENTO CERÂMICO PARA PAREDES INTERNAS COM PLACAS TIPO ESMALTADA DE DIMENSÕES 60X60 CM APLICADAS A MEIA ALTURA DAS PAREDES. AF_02/2023_PE	REVE - REVESTIMENTO E TRATAMENTO DE SUPERFÍCIES	m²	341,06	2,55	60,50
94965	SINAPI	CONCRETO FCK = 25MPA, TRAÇO 1:2,3:2,7 (EM MASSA SECA DE CIMENTO/ AREIA MÉDIA/ BRITA 1) - PREPARO MECÂNICO COM BETONEIRA 400 L. AF_05/2021	FUES - FUNDAÇÕES E ESTRUTURAS	m³	64,5	2,53	63,03
C2866	SEINFRA	VERGA RETA DE CONCRETO ARMADO	0	m³	18,81	2,32	65,34
88497	SINAPI	EMASSAMENTO COM MASSA LÁTEX, APLICAÇÃO EM PAREDE, DUAS DEMÃOS, LIXAMENTO MANUAL. AF_04/2023	PINT - PINTURAS	m²	1.836,0	2,19	67,53
96545	SINAPI	ARMAÇÃO DE BLOCO UTILIZANDO AÇO CA-50 DE 8 MM - MONTAGEM. AF_01/2024	FUES - FUNDAÇÕES E ESTRUTURAS	KG	1.897,1	2,08	69,61
11186	ORSE	Cabo cobre flexível, não hologenado, 2,5mm2 - 450/750V / 70º	Pontos de Suprimento de Energia Convencionais	m	3.917,0	2,08	71,69
88489	SINAPI	PINTURA LÁTEX ACRÍLICA PREMIUM, APLICAÇÃO MANUAL EM PAREDES, DUAS DEMÃOS. AF_04/2023	PINT - PINTURAS	m²	1.836,0	1,95	73,64
CP03	Próprio	ADMINISTRAÇÃO CENTRA DE OBRA	SEOP - SERVIÇOS OPERACIONAIS	UND	6,0	1,89	75,53
96536	SINAPI	FABRICAÇÃO, MONTAGEM E DESMONTAGEM DE FÔRMA PARA VIGA BALDRAME, EM MADEIRA SERRADA, E=25 MM, 4 UTILIZAÇÕES. AF_01/2024	FUES - FUNDAÇÕES E ESTRUTURAS	m²	362,7	1,85	77,38
90843	SINAPI	KIT DE PORTA DE MADEIRA PARA PINTURA, SEMI-OCA (LEVE OU MÉDIA), PADRÃO MÉDIO, 80X210CM, ESPESSURA DE 3,5CM, ITENS INCLUSOS: DOBRADIÇAS, MONTAGEM E INSTALAÇÃO DO BATENTE, FECHADURA COM EXECUÇÃO DO FURO - FORNECIMENTO E INSTALAÇÃO. AF_12/2019	ESQV - ESQUADRIAS/FERRAGENS/VIDROS	UN	18,0	1,49	78,87
96535	SINAPI	FABRICAÇÃO, MONTAGEM E DESMONTAGEM DE FÔRMA PARA SAPATA, EM MADEIRA SERRADA, E=25 MM, 4 UTILIZAÇÕES. AF_01/2024	FUES - FUNDAÇÕES E ESTRUTURAS	m²	156,5	1,49	80,36
96543	SINAPI	ARMAÇÃO DE BLOCO UTILIZANDO AÇO CA-60 DE 5 MM - MONTAGEM. AF_01/2024	FUES - FUNDAÇÕES E ESTRUTURAS	KG	921,1	1,25	81,61
11187	ORSE	Cabo cobre flexível, não hologenado, 4,0mm2 - 450/750V / 70º	Pontos de Suprimento de Energia Convencionais	m	1.950,0	1,22	82,83
C0776	SEINFRA	CHAPISCO C/ ARGAMASSA DE CIMENTO E AREIA S/PENEIRAR TRAÇO 1:3 ESP.= 5mm P/ PAREDE	0	m²	2.177,06	1,09	83,93
C4729	SEINFRA	CERCA/GRADIL NYLOFOR H=2,03M, MALHA 5 X 20CM - FIO 4,30MM, COM FIXADORES DE POLIAMIDA EM POSTE 40 x 60 MM CHUMBADOS EM BASE DE CONCRETO (EXCLUSIVE ESTA) , REVESTIDOS EM POLIESTER POR PROCESSO DE PINTURA ELETROSTÁTICA (GRADIL E POSTE), NAS CORES VERDE OU BRANCA - FORNECIMENTO E INSTALAÇÃO	0	M	48,3	1,07	84,99
92762	SINAPI	ARMAÇÃO DE PILAR OU VIGA DE ESTRUTURA CONVENCIONAL DE CONCRETO ARMADO UTILIZANDO AÇO CA-50 DE 10,0 MM - MONTAGEM. AF_06/2022	FUES - FUNDAÇÕES E ESTRUTURAS	KG	1.366,0	1,03	86,03
96122	SINAPI	ACABAMENTOS PARA FORRO (RODA-FORRO EM MADEIRA PINUS). AF_08/2023	REVE - REVESTIMENTO E TRATAMENTO DE SUPERFÍCIES	M	302,8	0,89	86,92
92759	SINAPI	ARMAÇÃO DE PILAR OU VIGA DE ESTRUTURA CONVENCIONAL DE CONCRETO ARMADO UTILIZANDO AÇO CA-60 DE 5,0 MM - MONTAGEM. AF_06/2022	FUES - FUNDAÇÕES E ESTRUTURAS	KG	816,6	0,79	87,70
C0660	SEINFRA	CALHA DE CHAPA GALVANIZADA 26 DESENVOLVIMENTO 33cm	0	M	171,35	0,76	88,46
561	ORSE	Luminária calha sobrepor p/lamp.fluorescente 2x40w ou LED 18 à 20W, completa,incl.reator eletronico e lampadas. Rev 03_06/2024	Luminárias Internas	un	80,0	0,71	89,17

94573	SINAPI	JANELA DE ALUMÍNIO DE CORRER COM 4 FOLHAS PARA VIDROS (VIDROS INCLUSOS), COM BANDEIRA, BATENTE/ REQUADRO 6 A 14 CM, ACABAMENTO COM ACETATO OU BRILHANTE, FIXAÇÃO COM PARAFUSO, SEM GUARNIÇÃO/ ALIZAR, DIMENSÕES 150X120 CM, VEDAÇÃO COM SILICONE, EXCLUSIVE CONTRAMARCO - FORNECIMENTO E INSTALAÇÃO. AF_11/2024	ESQV - ESQUADRIAS/FERRAGENS/VIDROS	m²	22,4	0,59	89,76
92761	SINAPI	ARMAÇÃO DE PILAR OU VIGA DE ESTRUTURA CONVENCIONAL DE CONCRETO ARMADO UTILIZANDO AÇO CA-50 DE 8,0 MM - MONTAGEM. AF_06/2022	FUES - FUNDAÇÕES E ESTRUTURAS	KG	669,0	0,57	90,33
C4819	SEINFRA	PISO INTERTRAVADO TIPO TIJOLINHO (20X10X6)CM 35MPA, COR CINZA - COMPACTAÇÃO MECANIZADA	0	m²	147,29	0,56	90,89
91835	SINAPI	ELETRODUTO FLEXÍVEL CORRUGADO REFORÇADO, PVC, DN 25 MM (3/4"), PARA CIRCUITOS TERMINAIS, INSTALADO EM FORRO - FORNECIMENTO E INSTALAÇÃO. AF_03/2023	INEL - INSTALAÇÃO ELÉTRICA/ELETRIFICAÇÃO E ILUMINAÇÃO EXTERNA	M	381,0	0,55	91,44
C2284	SEINFRA	SOLEIRA DE GRANITO L= 15cm	0	M	77,6	0,50	91,94
88485	SINAPI	FUNDO SELADOR ACRÍLICO, APLICAÇÃO MANUAL EM PAREDE, UMA DEMÃO. AF_04/2023	PINT - PINTURAS	m²	1.836,0	0,46	92,40
94570	SINAPI	JANELA DE ALUMÍNIO DE CORRER COM 2 FOLHAS PARA VIDROS (VIDROS INCLUSOS), BATENTE/ REQUADRO 6 A 14 CM, ACABAMENTO COM ACETATO OU BRILHANTE, FIXAÇÃO COM PARAFUSO, SEM GUARNIÇÃO/ ALIZAR, DIMENSÕES 100X120 CM, VEDAÇÃO COM SILICONE, EXCLUSIVE CONTRAMARCO - FORNECIMENTO E INSTALAÇÃO. AF_11/2024	ESQV - ESQUADRIAS/FERRAGENS/VIDROS	m²	18,9	0,45	92,85
102257	SINAPI	DIVISORIA SANITÁRIA, TIPO CABINE, EM PAINEL DE GRANILITE, ESP = 3CM, ASSENTADO COM ARGAMASSA COLANTE AC III-E, EXCLUSIVE FERRAGENS. AF_01/2021	PARE - PAREDES/PAINEIS	m²	18,72	0,43	93,27
C2664	SEINFRA	VENTILADOR DE TETO METÁLICO	0	UN	21,0	0,40	93,68
C1630	SEINFRA	LOCAÇÃO DA OBRA - EXECUÇÃO DE GABARITO	0	m²	717,25	0,35	94,02
95463	SINAPI	FOSSA SÉPTICA EM ALVENARIA DE TIJOLO CERÂMICO MACIÇO, DIMENSÕES EXTERNAS DE 1,90X1,10X1,40 M, VOLUME DE 1.500 LITROS, REVESTIDO INTERNAMENTE COM MASSA ÚNICA E IMPERMEABILIZANTE E COM TAMPA DE CONCRETO ARMADO COM ESPESSURA DE 8 CM	INHI - INSTALAÇÕES HIDROS SANITÁRIAS	UN	2,0	0,31	94,33
88650	SINAPI	RODAPÉ CERÂMICO DE 7CM DE ALTURA COM PLACAS TIPO ESMALTADA DE DIMENSÕES 60X60CM. AF_02/2023	PISO - PISOS	M	302,8	0,29	94,62
C4463	SEINFRA	CUMEEIRA TELHA CERÂMICA, EMBOÇADA	0	M	137,2	0,28	94,90
91341	SINAPI	PORTA EM ALUMÍNIO DE ABRIR TIPO VENEZIANA COM GUARNIÇÃO, FIXAÇÃO COM PARAFUSOS - FORNECIMENTO E INSTALAÇÃO. AF_12/2019	ESQV - ESQUADRIAS/FERRAGENS/VIDROS	m²	5,76	0,27	95,17
9290	ORSE	Portão de ferro de abrir, quadro em tubo de aço galv 1 1/2", barra quadrada 1/2" na vertical e barra chata de 1 x 3/16" na horizontal, inclusive dobradiças e e ferrolho	Esquadrias de Ferro	m²	9,96	0,26	95,43
93358	SINAPI	ESCAVAÇÃO MANUAL DE VALA. AF_09/2024	MOVT - MOVIMENTO DE TERRA	m³	41,63	0,25	95,68
98062	SINAPI	SUMIDOURO CIRCULAR, EM CONCRETO PRÉ-MOLDADO, DIÂMETRO INTERNO = 1,88 M, ALTURA INTERNA = 2,00 M, ÁREA DE INFILTRAÇÃO: 13,1 M² (PARA 5 CONTRIBUINTES). AF_12/2020	INHI - INSTALAÇÕES HIDROS SANITÁRIAS	UN	1,0	0,25	95,93
96544	SINAPI	ARMAÇÃO DE BLOCO UTILIZANDO AÇO CA-50 DE 6,3 MM - MONTAGEM. AF_01/2024	FUES - FUNDAÇÕES E ESTRUTURAS	KG	198,2	0,24	96,17
98509	SINAPI	PLANTIO DE ARBUSTO OU CERCA VIVA. AF_07/2024	URBA - URBANIZAÇÃO	UN	30,0	0,22	96,39
91840	SINAPI	ELETRODUTO FLEXÍVEL CORRUGADO, PEAD, DN 40 MM (1 1/4"), PARA CIRCUITOS TERMINAIS, INSTALADO EM FORRO - FORNECIMENTO E INSTALAÇÃO. AF_03/2023	INEL - INSTALAÇÃO ELÉTRICA/ELETRIFICAÇÃO E ILUMINAÇÃO EXTERNA	M	145,0	0,22	96,61
103689	SINAPI	FORNECIMENTO E INSTALAÇÃO DE PLACA DE OBRA COM CHAPA GALVANIZADA E ESTRUTURA DE MADEIRA. AF_03/2022_PS	PAVI - PAVIMENTAÇÃO	m²	6,0	0,19	96,81
100858	SINAPI	MICTÓRIO SIFONADO LOUÇA BRANCA - PADRÃO MÉDIO - FORNECIMENTO E INSTALAÇÃO. AF_01/2020	INHI - INSTALAÇÕES HIDROS SANITÁRIAS	UN	3,0	0,16	96,96
190429	SBC	BANCADA EM GRANITO CINZA ANDORINHA	APARELHOS SANITARIOS	m²	4,51	0,15	97,12
94569	SINAPI	JANELA DE ALUMÍNIO TIPO MAXIM-AR, BATENTE/ REQUADRO 3 A 14 CM, VIDRO INCLUSO, FIXAÇÃO COM PARAFUSO, SEM GUARNIÇÃO/ ALIZAR, DIMENSÕES 60X60 (A X L) CM, SEM ACABAMENTO, VEDAÇÃO COM SILICONE, EXCLUSIVE CONTRAMARCO - FORNECIMENTO E INSTALAÇÃO. AF_11/2024	ESQV - ESQUADRIAS/FERRAGENS/VIDROS	m²	3,2	0,14	97,26
92000	SINAPI	TOMADA BAIXA DE EMBUTIR (1 MÓDULO), 2P+T 10 A, INCLUINDO SUPORTE E PLACA - FORNECIMENTO E INSTALAÇÃO. AF_03/2023	INEL - INSTALAÇÃO ELÉTRICA/ELETRIFICAÇÃO E ILUMINAÇÃO EXTERNA	UN	69,0	0,14	97,40
4883	ORSE	Caixa de inspeção 0.60 x 0.60 x 0.60m	Caixas de Passagem em alvenaria de tijolos macicos	un	3,0	0,14	97,54
95469	SINAPI	VASO SANITARIO SIFONADO CONVENCIONAL COM LOUÇA BRANCA - FORNECIMENTO E INSTALAÇÃO. AF_01/2020	INHI - INSTALAÇÕES HIDROS SANITÁRIAS	UN	6,0	0,13	97,67
91837	SINAPI	ELETRODUTO FLEXÍVEL CORRUGADO REFORÇADO, PVC, DN 32 MM (1"), PARA CIRCUITOS TERMINAIS, INSTALADO EM FORRO - FORNECIMENTO E INSTALAÇÃO. AF_03/2023	INEL - INSTALAÇÃO ELÉTRICA/ELETRIFICAÇÃO E ILUMINAÇÃO EXTERNA	M	66,0	0,12	97,79
5048	ORSE	Caixa d'agua de polietileno - instalada, exceto base de apoio, cap. 1000 litros	Reservatórios	un	2,0	0,12	97,90
2311	ORSE	Pintura de acabamento com lixamento, aplicação de 01 demão de tinta à base dezarcão e 02 demãos de tinta esmalte	Esmalte Sintético / Óleo	m²	59,92	0,11	98,02
C3451	SEINFRA	LIXEIRA EM FIBRA DE VIDRO CAP.=40L e DIAM.=35cm	0	UN	4,0	0,10	98,12
100866	SINAPI	BARRA DE APOIO RETA, EM ACO INOX POLIDO, COMPRIMENTO 60CM, FIXADA NA PAREDE - FORNECIMENTO E INSTALAÇÃO. AF_01/2020	INHI - INSTALAÇÕES HIDROS SANITÁRIAS	UN	4,0	0,10	98,21
1504	ORSE	Extintor de dióxido de carbono (CO2), capacidade 6 kg, tempo de descarga 16s,Normas NBR9444 e 11716	Equipamentos para Combate a Incêndio	un	2,0	0,10	98,31

100875	SINAPI	BANCO ARTICULADO, EM AÇO INOX, PARA PCD, FIXADO NA PAREDE - FORNECIMENTO E INSTALAÇÃO. AF_01/2020	INHI - INSTALAÇÕES HIDROS SANITÁRIAS	UN	1,0	0,09	98,40
C3000	SEINFRA	GANGORRA C/ 03 PRANCHAS, CONFECÇÃO EM TUBO VAPOR E PINTURA ESMALTE SINTÉTICO	0	UN	1,0	0,08	98,48
C4635	SEINFRA	BACIA SANITÁRIA PARA CADEIRANTES C/ ASSENTO (ABERTURA FRONTAL)	0	UN	1,0	0,08	98,56
86936	SINAPI	CUBA DE EMBUTIR DE AÇO INOXIDÁVEL MÉDIA, INCLUSO VÁLVULA TIPO AMERICANA E SIFÃO TIPO GARRAFA EM METAL CROMADO - FORNECIMENTO E INSTALAÇÃO. AF_01/2020	INHI - INSTALAÇÕES HIDROS SANITÁRIAS	UN	2,0	0,08	98,64
9787	ORSE	Tampo pré-moldado em concreto para bancos	Concreto Armado	m³	0,43	0,07	98,71
86901	SINAPI	CUBA DE EMBUTIR OVAL EM LOUÇA BRANCA, 35 X 50CM OU EQUIVALENTE - FORNECIMENTO E INSTALAÇÃO. AF_01/2020	INHI - INSTALAÇÕES HIDROS SANITÁRIAS	UN	6,0	0,07	98,78
91993	SINAPI	TOMADA ALTA DE EMBUTIR (1 MÓDULO), 2P+T 20 A, INCLUINDO SUPORTE E PLACA - FORNECIMENTO E INSTALAÇÃO. AF_03/2023	INEL - INSTALAÇÃO ELÉTRICA/ELETRIFICAÇÃO E ILUMINAÇÃO EXTERNA	UN	20,0	0,06	98,84
C3645	SEINFRA	ESCORREGADOR PEQUENO, CONFECÇÃO EM TUBO VAPOR E PINTURA ESMALTE SINTÉTICO	0	UN	1,0	0,06	98,90
91959	SINAPI	INTERRUPTOR SIMPLES (2 MÓDULOS), 10A/250V, INCLUINDO SUPORTE E PLACA - FORNECIMENTO E INSTALAÇÃO. AF_03/2023	INEL - INSTALAÇÃO ELÉTRICA/ELETRIFICAÇÃO E ILUMINAÇÃO EXTERNA	UN	18,0	0,05	98,95
86906	SINAPI	TORNEIRA CROMADA DE MESA, 1/2" OU 3/4", PARA LAVATÓRIO, PADRÃO POPULAR - FORNECIMENTO E INSTALAÇÃO. AF_01/2020	INHI - INSTALAÇÕES HIDROS SANITÁRIAS	UN	7,0	0,05	99,00
101875	SINAPI	QUADRO DE DISTRIBUIÇÃO DE ENERGIA EM CHAPA DE AÇO GALVANIZADO, DE EMBUTIR, COM BARRAMENTO TRIFÁSICO, PARA 12 DISJUNTORES DIN 100A - FORNECIMENTO E INSTALAÇÃO. AF_07/2025	INEL - INSTALAÇÃO ELÉTRICA/ELETRIFICAÇÃO E ILUMINAÇÃO EXTERNA	UN	2,0	0,05	99,05
93382	SINAPI	REATERRO MANUAL DE VALAS, COM COMPACTADOR DE SOLOS DE PERCUSSÃO. AF_08/2023	MOVT - MOVIMENTO DE TERRA	m³	27,75	0,05	99,10
C3641	SEINFRA	BALANÇO ANDORINHA C/02 CADEIRAS, CONFECÇÃO EM TUBO VAPOR E PINTURA ESMALTE SINTÉTICO	0	UN	1,0	0,05	99,15
89800	SINAPI	TUBO PVC, SERIE NORMAL, ESGOTO PREDIAL, DN 100 MM, FORNECIDO E INSTALADO EM PRUMADA DE ESGOTO SANITÁRIO OU VENTILAÇÃO. AF_08/2022	INHI - INSTALAÇÕES HIDROS SANITÁRIAS	M	26,0	0,05	99,20
7350	ORSE	Lavatório louça de canto (Deca-Izy, ref L-10117 ou similar) sem coluna, c/ sifão cromado, válvula cromada, engate cromado, exclusive torneira	Louças e Metais Sanitários	un	1,0	0,05	99,24
11334	ORSE	Caixa de gordura 0.60 x 0.60 x 0.60m	Caixas de Passagem em alvenaria de tijolos macicos	un	1,0	0,05	99,29
2313	ORSE	Pintura de acabamento com aplicação de 01 demão de esmalte sintetico sobre madeira - R1	Esmalte Sintético / Óleo	m²	60,48	0,04	99,33
C1969	SEINFRA	PORTA DE AÇO EM CHAPA ONDULADA OU GRADES DE ENROLAR	0	m²	1,5	0,04	99,37
94792	SINAPI	REGISTRO DE GAVETA BRUTO, LATÃO, ROSCÁVEL, 1", COM ACABAMENTO E CANOPLA CROMADOS - FORNECIMENTO E INSTALAÇÃO. AF_08/2021	INHI - INSTALAÇÕES HIDROS SANITÁRIAS	UN	6,0	0,03	99,40
C1095	SEINFRA	DISJUNTOR MONOPOLAR EM QUADRO DE DISTRIBUIÇÃO 20A	0	UN	20,0	0,03	99,43
89711	SINAPI	TUBO PVC, SERIE NORMAL, ESGOTO PREDIAL, DN 40 MM, FORNECIDO E INSTALADO EM RAMAL DE DESCARGA OU RAMAL DE ESGOTO SANITÁRIO. AF_08/2022	INHI - INSTALAÇÕES HIDROS SANITÁRIAS	M	23,05	0,03	99,47
86910	SINAPI	TORNEIRA CROMADA TUBO MÓVEL, DE PAREDE, 1/2" OU 3/4", PARA PIA DE COZINHA, PADRÃO MÉDIO - FORNECIMENTO E INSTALAÇÃO. AF_01/2020	INHI - INSTALAÇÕES HIDROS SANITÁRIAS	UN	2,0	0,03	99,49
89798	SINAPI	TUBO PVC, SERIE NORMAL, ESGOTO PREDIAL, DN 50 MM, FORNECIDO E INSTALADO EM PRUMADA DE ESGOTO SANITÁRIO OU VENTILAÇÃO. AF_08/2022	INHI - INSTALAÇÕES HIDROS SANITÁRIAS	M	31,2	0,03	99,52
822	ORSE	Cordoalha de cobre nu 35mm2 (1 awg) e isoladores para pára-raios	Pára-raios	m	6,0	0,02	99,54
98510	SINAPI	PLANTIO DE ÁRVORE ORNAMENTAL COM ALTURA DE MUDA MENOR OU IGUAL A 2,00 M . AF_07/2024	URBA - URBANIZAÇÃO	UN	2,0	0,02	99,56
90373	SINAPI	JOELHO 90 GRAUS COM BUCHA DE LATÃO, PVC, SOLDÁVEL, DN 25MM, X 1/2 INSTALADO EM RAMAL OU SUB-RAMAL DE ÁGUA - FORNECIMENTO E INSTALAÇÃO. AF_06/2022	INHI - INSTALAÇÕES HIDROS SANITÁRIAS	UN	24,0	0,02	99,58
89707	SINAPI	CAIXA SIFONADA, PVC, DN 100 X 100 X 50 MM, JUNTA ELÁSTICA, FORNECIDA E INSTALADA EM RAMAL DE DESCARGA OU EM RAMAL DE ESGOTO SANITÁRIO. AF_08/2022	INHI - INSTALAÇÕES HIDROS SANITÁRIAS	UN	6,0	0,02	99,60
3239	ORSE	Placa de inauguração de obra em aluminio 0.15 x 0,39 m	Conversão InfoWOrca	un	1,0	0,02	99,62
91953	SINAPI	INTERRUPTOR SIMPLES (1 MÓDULO), 10A/250V, INCLUINDO SUPORTE E PLACA - FORNECIMENTO E INSTALAÇÃO. AF_03/2023	INEL - INSTALAÇÃO ELÉTRICA/ELETRIFICAÇÃO E ILUMINAÇÃO EXTERNA	UN	10,0	0,02	99,64
89447	SINAPI	TUBO, PVC, SOLDÁVEL, DE 32MM, INSTALADO EM PRUMADA DE ÁGUA - FORNECIMENTO E INSTALAÇÃO. AF_06/2022	INHI - INSTALAÇÕES HIDROS SANITÁRIAS	M	27,65	0,02	99,66
97667	SINAPI	ELETRODUTO FLEXÍVEL CORRUGADO, PEAD, DN 50 (1 1/2"), PARA REDE ENTERRADA DE DISTRIBUIÇÃO DE ENERGIA ELÉTRICA - FORNECIMENTO E INSTALAÇÃO. AF_12/2021	INEL - INSTALAÇÃO ELÉTRICA/ELETRIFICAÇÃO E ILUMINAÇÃO EXTERNA	M	32,0	0,02	99,68
89799	SINAPI	TUBO PVC, SERIE NORMAL, ESGOTO PREDIAL, DN 75 MM, FORNECIDO E INSTALADO EM PRUMADA DE ESGOTO SANITÁRIO OU VENTILAÇÃO. AF_08/2022	INHI - INSTALAÇÕES HIDROS SANITÁRIAS	M	12,5	0,02	99,70
9379	ORSE	Haste cobreada copperweld p/aterramento d= 5/8" x 2,40m	Conversão InfoWOrca	un	6,0	0,02	99,71
C1092	SEINFRA	DISJUNTOR MONOPOLAR EM QUADRO DE DISTRIBUIÇÃO 10A	0	UN	10,0	0,02	99,73
100849	SINAPI	ASSENTO SANITÁRIO CONVENCIONAL - FORNECIMENTO E INSTALACAO. AF_01/2020	INHI - INSTALAÇÕES HIDROS SANITÁRIAS	UN	6,0	0,02	99,75
89724	SINAPI	JOELHO 90 GRAUS, PVC, SERIE NORMAL, ESGOTO PREDIAL, DN 40 MM, JUNTA SOLDÁVEL, FORNECIDO E INSTALADO EM RAMAL DE DESCARGA OU RAMAL DE ESGOTO SANITÁRIO. AF_08/2022	INHI - INSTALAÇÕES HIDROS SANITÁRIAS	UN	24,0	0,02	99,76
89861	SINAPI	JUNÇÃO SIMPLES, PVC, SERIE NORMAL, ESGOTO PREDIAL, DN 100 X 100 MM, JUNTA ELÁSTICA, FORNECIDO E INSTALADO EM SUBCOLETOR AÉREO DE ESGOTO SANITÁRIO. AF_08/2022	INHI - INSTALAÇÕES HIDROS SANITÁRIAS	UN	4,0	0,02	99,78

C3059	SEINFRA	TANQUE DE LAVAR DE CIMENTO (1.00x0.50)m COMPLETA C/ TORNEIRA DE METAL - PADRÃO POPULAR	0	UN	1,0	0,01	99,79
89440	SINAPI	TE, PVC, SOLDÁVEL, DN 25MM, INSTALADO EM RAMAL DE DISTRIBUIÇÃO DE ÁGUA - FORNECIMENTO E INSTALAÇÃO. AF_06/2022	INHI - INSTALAÇÕES HIDROS SANITÁRIAS	UN	18,0	0,01	99,81
94498	SINAPI	REGISTRO DE GAVETA BRUTO, LATÃO, ROSCÁVEL, 2" - FORNECIMENTO E INSTALAÇÃO. AF_08/2021	INHI - INSTALAÇÕES HIDROS SANITÁRIAS	UN	2,0	0,01	99,82
89823	SINAPI	LUVA DE CORRER, PVC, SERIE NORMAL, ESGOTO PREDIAL, DN 100 MM, JUNTA ELÁSTICA, FORNECIDO E INSTALADO EM PRUMADA DE ESGOTO SANITÁRIO OU VENTILAÇÃO. AF_08/2022	INHI - INSTALAÇÕES HIDROS SANITÁRIAS	UN	6,0	0,01	99,84
86885	SINAPI	ENGATE FLEXÍVEL EM PLÁSTICO BRANCO, 1/2" X 40CM - FORNECIMENTO E INSTALAÇÃO. AF_01/2020	INHI - INSTALAÇÕES HIDROS SANITÁRIAS	UN	15,0	0,01	99,85
89744	SINAPI	JOELHO 90 GRAUS, PVC, SERIE NORMAL, ESGOTO PREDIAL, DN 100 MM, JUNTA ELÁSTICA, FORNECIDO E INSTALADO EM RAMAL DE DESCARGA OU RAMAL DE ESGOTO SANITÁRIO. AF_08/2022	INHI - INSTALAÇÕES HIDROS SANITÁRIAS	UN	7,0	0,01	99,86
89446	SINAPI	TUBO, PVC, SOLDÁVEL, DE 25MM, INSTALADO EM PRUMADA DE ÁGUA - FORNECIMENTO E INSTALAÇÃO. AF_06/2022	INHI - INSTALAÇÕES HIDROS SANITÁRIAS	M	31,9	0,01	99,87
97599	SINAPI	LUMINÁRIA DE EMERGÊNCIA, COM 30 LÂMPADAS LED DE 2 W, SEM REATOR - FORNECIMENTO E INSTALAÇÃO. AF_09/2024	INEL - INSTALAÇÃO ELÉTRICA/ELETRIFICAÇÃO E ILUMINAÇÃO EXTERNA	UN	8,0	0,01	99,88
C1130	SEINFRA	DISJUNTOR TRIPOLAR EM QUADRO DE DISTRIBUIÇÃO 70A	0	UN	1,0	0,01	99,89
89408	SINAPI	JOELHO 90 GRAUS, PVC, SOLDÁVEL, DN 25MM, INSTALADO EM RAMAL DE DISTRIBUIÇÃO DE ÁGUA - FORNECIMENTO E INSTALAÇÃO. AF_06/2022	INHI - INSTALAÇÕES HIDROS SANITÁRIAS	UN	16,0	0,01	99,90
11853	ORSE	Placa de sinalizacao de seguranca contra incendio, fotoluminescente, retangular, *20 x 40* cm, em pvc *2* mm anti-chamas (simbolos, cores e pictogramas conforme nbr 13434)	Sinalização Vertical	Un	7,0	0,01	99,91
101876	SINAPI	QUADRO DE DISTRIBUIÇÃO DE ENERGIA EM PVC, DE EMBUTIR, SEM BARRAMENTO, PARA 6 DISJUNTORES - FORNECIMENTO E INSTALAÇÃO. AF_07/2025	INEL - INSTALAÇÃO ELÉTRICA/ELETRIFICAÇÃO E ILUMINAÇÃO EXTERNA	UN	1,0	0,01	99,92
89785	SINAPI	JUNÇÃO SIMPLES, PVC, SERIE NORMAL, ESGOTO PREDIAL, DN 50 X 50 MM, JUNTA ELÁSTICA, FORNECIDO E INSTALADO EM RAMAL DE DESCARGA OU RAMAL DE ESGOTO SANITÁRIO. AF_08/2022	INHI - INSTALAÇÕES HIDROS SANITÁRIAS	UN	4,0	0,01	99,93
C4649	SEINFRA	SINALIZAÇÃO PARA EXTINTOR	0	UN	2,0	0,01	99,93
C1127	SEINFRA	DISJUNTOR TRIPOLAR EM QUADRO DE DISTRIBUIÇÃO 50A	0	UN	1,0	0,01	99,94
C1122	SEINFRA	DISJUNTOR TRIPOLAR EM QUADRO DE DISTRIBUIÇÃO 25A	0	UN	1,0	0,01	99,95
92023	SINAPI	INTERRUPTOR SIMPLES (1 MÓDULO) COM 1 TOMADA DE EMBUTIR 2P+T 10 A, INCLUINDO SUPORTE E PLACA - FORNECIMENTO E INSTALAÇÃO. AF_03/2023	INEL - INSTALAÇÃO ELÉTRICA/ELETRIFICAÇÃO E ILUMINAÇÃO EXTERNA	UN	2,0	0,01	99,95
94771	SINAPI	ADAPTADOR COM FLANGES LIVRES, CPVC, ROSCÁVEL, DN 22 MM, INSTALADO EM RESERVAÇÃO DE ÁGUA DE EDIFICAÇÃO QUE POSSUA RESERVATÓRIO DE FIBRA/FIBROCIMENTO - FORNECIMENTO E INSTALAÇÃO. AF_06/2016	INHI - INSTALAÇÕES HIDROS SANITÁRIAS	UN	2,0	0,01	99,96
89783	SINAPI	JUNÇÃO SIMPLES, PVC, SERIE NORMAL, ESGOTO PREDIAL, DN 40 MM, JUNTA SOLDÁVEL, FORNECIDO E INSTALADO EM RAMAL DE DESCARGA OU RAMAL DE ESGOTO SANITÁRIO. AF_08/2022	INHI - INSTALAÇÕES HIDROS SANITÁRIAS	UN	6,0	0,01	99,97
C2506	SEINFRA	TORNEIRA DE PRESSÃO P/JARDIM DE 3/4"	0	UN	2,0	0,00	99,97
89985	SINAPI	REGISTRO DE PRESSÃO BRUTO, LATÃO, ROSCÁVEL, 3/4", COM ACABAMENTO E CANOPLA CROMADOS - FORNECIMENTO E INSTALAÇÃO. AF_08/2021	INHI - INSTALAÇÕES HIDROS SANITÁRIAS	UN	1,0	0,00	99,97
89810	SINAPI	JOELHO 45 GRAUS, PVC, SERIE NORMAL, ESGOTO PREDIAL, DN 100 MM, JUNTA ELÁSTICA, FORNECIDO E INSTALADO EM PRUMADA DE ESGOTO SANITÁRIO OU VENTILAÇÃO. AF_08/2022	INHI - INSTALAÇÕES HIDROS SANITÁRIAS	UN	2,0	0,00	99,98
94704	SINAPI	ADAPTADOR COM FLANGE E ANEL DE VEDAÇÃO, PVC, SOLDÁVEL, DN 32 MM X 1", INSTALADO EM RESERVAÇÃO PREDIAL DE ÁGUA - FORNECIMENTO E INSTALAÇÃO. AF_04/2024	INHI - INSTALAÇÕES HIDROS SANITÁRIAS	UN	2,0	0,00	99,98
89443	SINAPI	TE, PVC, SOLDÁVEL, DN 32MM, INSTALADO EM RAMAL DE DISTRIBUIÇÃO DE ÁGUA - FORNECIMENTO E INSTALAÇÃO. AF_06/2022	INHI - INSTALAÇÕES HIDROS SANITÁRIAS	UN	3,0	0,00	99,99
89805	SINAPI	JOELHO 90 GRAUS, PVC, SERIE NORMAL, ESGOTO PREDIAL, DN 75 MM, JUNTA ELÁSTICA, FORNECIDO E INSTALADO EM PRUMADA DE ESGOTO SANITÁRIO OU VENTILAÇÃO. AF_08/2022	INHI - INSTALAÇÕES HIDROS SANITÁRIAS	UN	2,0	0,00	99,99
104351	SINAPI	TERMINAL DE VENTILAÇÃO, PVC, SÉRIE NORMAL, ESGOTO PREDIAL, DN 75 MM, JUNTA SOLDÁVEL, FORNECIDO E INSTALADO EM PRUMADA DE ESGOTO SANITÁRIO OU VENTILAÇÃO. AF_08/2022	INHI - INSTALAÇÕES HIDROS SANITÁRIAS	UN	2,0	0,00	99,99
89801	SINAPI	JOELHO 90 GRAUS, PVC, SERIE NORMAL, ESGOTO PREDIAL, DN 50 MM, JUNTA ELÁSTICA, FORNECIDO E INSTALADO EM PRUMADA DE ESGOTO SANITÁRIO OU VENTILAÇÃO. AF_08/2022	INHI - INSTALAÇÕES HIDROS SANITÁRIAS	UN	4,0	0,00	99,99
89726	SINAPI	JOELHO 45 GRAUS, PVC, SERIE NORMAL, ESGOTO PREDIAL, DN 40 MM, JUNTA SOLDÁVEL, FORNECIDO E INSTALADO EM RAMAL DE DESCARGA OU RAMAL DE ESGOTO SANITÁRIO. AF_08/2022	INHI - INSTALAÇÕES HIDROS SANITÁRIAS	UN	4,0	0,00	100,00
89732	SINAPI	JOELHO 45 GRAUS, PVC, SERIE NORMAL, ESGOTO PREDIAL, DN 50 MM, JUNTA ELÁSTICA, FORNECIDO E INSTALADO EM RAMAL DE DESCARGA OU RAMAL DE ESGOTO SANITÁRIO. AF_08/2022	INHI - INSTALAÇÕES HIDROS SANITÁRIAS	UN	2,0	0,00	100,00
89413	SINAPI	JOELHO 90 GRAUS, PVC, SOLDÁVEL, DN 32MM, INSTALADO EM RAMAL DE DISTRIBUIÇÃO DE ÁGUA - FORNECIMENTO E INSTALAÇÃO. AF_06/2022	INHI - INSTALAÇÕES HIDROS SANITÁRIAS	UN	2,0	0,00	100,00

Obra	Bancos	B.D.I.	Encargos Sociais
CONSTRUÇÃO DE ESCOLA SANTA TEREZA - POV. ARAPARI	SINAPI - 07/2025 - Maranhão SBC - 08/2025 - Maranhão	23,38%	Desonerado: Horista: 114,08% Mensalista: 71,35%

BDI - BDI NÃO DESONERADO

GRUPO A	**TAXA ADMINISTRATIVA DA ADMINISTRAÇÃO CENTRAL**	
1	Administração Central	3,80%
	Total do Grupo	**3,80%**
GRUPO B	**TAXA REPRESENTATIVA DOS RISCOS**	
1	Riscos	0,50%
	Total do Grupo	**0,50%**
GRUPO C	**TAXA REPRESENTATIVA SEGURO GARANTIA**	
1	Risco	0,32%
	Total do Grupo	**0,32%**
GRUPO D	**TAXA REPRESENTATIVA DAS DESPESAS FINANCEIRAS**	
1	Despesas Financeiras	1,02%
	Total do Grupo	**1,02%**
GRUPO E	**TAXA REPRESENTATIVA DO LUCRO**	
1	Lucro	6,64%
	Total do Grupo	**6,64%**
GRUPO F	**TAXA REPRESENTATIVA DA INCIDÊNCIA DOS IMPOSTOS (SOBRE O FATURAMENTO DA EMPRESA)**	
1	ISS (IMPOSTO SOBRE SERVIÇOS) - MUNICIPAL	5,00%
2	COFINS - FEDERAL	3,00%
3	PIS (PROGRAMA DE INTREGRAÇÃO SOCIAL) - FEDERAL	0,65%
4	CRB -CONTRIBUIÇÃO INSS (SEM DESONERAÇÃO)	0,00%
	Total do Grupo	**8,65%**

FÓRMULA PARA O CÁLCULO DO BDI	(((1+A+B+C)*(1+D)*(1+E)/(1-F))-1)

Bonificação sobre despesas indiretas (B.D.I)= **23,38%**

ESTADO DO MARANHÃO
PREFEITURA MUNICIPAL DE JOÃO LISBOA
DEPARTAMENTO DE ENGENHARIA

MEMORIAL DESCRITIVO

CONSTRUÇÃO DA UNIDADE ESCOLAR

CIDADE NOVA

717,25M² DE ÁREA CONSTRUÍDA

JOÃO LISBOA - MA.

OBJETIVO


Este Memorial Descritivo compreende um conjunto de discriminações técnicas, critérios, condições e procedimentos estabelecidos para a Construção da Unidade Escolar no Bairro Cidade Nova, Município de João Lisboa-Ma, com 717,25m² de área construída total.

Qualquer dúvida, não só quanto à interpretação destas especificações, mas de qualquer outro documento, imediatamente deverá ser consultado a FISCALIZAÇÃO.

Independentemente do que aqui é preceituado, a execução de todo e qualquer serviço deverá obedecer rigorosamente às Normas Técnicas oficiais em vigor para cada caso.

Toda a execução da obra deverá ter como referência a planilha de quantitativos, o memorial descritivo e os projetos, documentos imprescindíveis para compra e aplicação dos materiais. Os quantitativos estimados em planilha devem ser conferidos no local pelo executor da obra, sendo de sua inteira responsabilidade na elaboração da proposta orçamentária e execução da obra.

Implantação

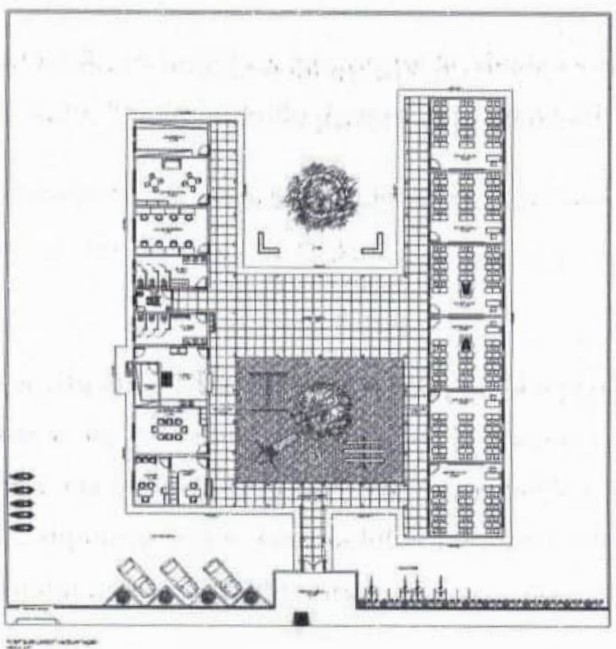

1. SERVIÇOS PRELIMINARES

1.1 Placa de Obra

Cabe ao CONSTRUTOR a responsabilidade de instalar no canteiro as placas dos órgãos responsáveis pela obra, conforme detalhamento a ser fornecido pela FISCALIZAÇÃO.

As placas deverão ser instaladas em posição de destaque no canteiro de obras, devendo a sua localização ser previamente aprovada pela FISCALIZAÇÃO.

O bota fora do material, será removido periodicamente de acordo com as necessidades.

2. Locação da Obra – Execução de Gabarito

É responsabilidade do CONSTRUTOR obter junto à Prefeitura Municipal a marcação dos alinhamentos a serem obedecidos quando da locação e marcação da obra.

A ocorrência de erro na locação da obra projetada implicará para o CONSTRUTOR na obrigação de proceder, por sua conta e nos prazos estipulados, as modificações, demolições e reposições que se tornarem necessárias, à juízo da FISCALIZAÇÃO, ficando além disso sujeito às sanções, multas e penalidades aplicáveis em cada caso particular, de acordo com o Contrato.

O projeto do canteiro de obra deverá prever todas as instalações provisórias necessárias ao seu bom funcionamento, como sejam, tapumes, barracão, escritório, sanitários, redes de água e de energia elétrica, etc. De acordo com a necessidade da obra. Deverão ser previstos locais destinados à armazenagem de todos os materiais a serem empregados na obra. O bota fora do material, será removido periodicamente de acordo com as necessidades.

3. INFRAESTRUTURA

A execução das fundações deverá satisfazer às normas da ABNT atinentes ao assunto, especialmente à NB-51 / ABNT e ao Código de Fundações e Escavações;

Para efeito destas especificações, entende-se por fundações os seguintes elementos estruturais: Blocos; Sapatas (Corridas ou Isoladas); "Radiers"; Estacas; Tubulões; Blocos de coroamento; Vigas de Equilíbrio e Cortinas.

A fundação, será do tipo direta, com blocos de concreto armado, as dimensões, detalhamento de armaduras serão realizadas conforme planilha orçamentária. O concreto utilizado terá resistência a compressão igual a 250 kg/cm² (fck=25MPa).

Correrá por conta da CONTRATADA a execução de todos os escoramentos julgados necessários.

4. SUPERESTRUTURA

Competirá à CONTRATADA executar os alicerces ou bases de todos os elementos complementares do prédio, tais como: paredes, divisórias, base para equipamentos, etc., indicados no projeto arquitetônico ou no de instalações.

O sistema estrutural será o convencional, composto por vigas baldrame com concreto impermeabilizado e contrapiso impermeabilizado. As formas serão de madeira, resistência a compressão do concreto será igual a 250 kg/cm² (fck=25MPa).

As barras de aço não apresentarão excesso de ferrugem, manchas de óleo, argamassa aderente ou qualquer outra substância que impeça uma perfeita aderência ao concreto. Caso apresentem algum dos "danos" citados, deverá ser feita limpeza adequada e a sua deverá ser avaliada e liberada pela FISCALIZAÇÃO.

Antes e durante o lançamento do concreto as plataformas de serviço estarão dispostas de modo a não provocar deslocamentos das armaduras. Deverá fazer uso de espaçadores de armadura para manter os cobrimentos necessários pedidos em projeto.

A armadura não deverá ficar em contato direto com a fôrma, observando-se, para isto, o cobrimento previsto pela NBR-6118/2003, indicado na tabela 7.2 da Norma.

Serão adotadas providências no sentido de evitar a oxidação excessiva das barras de espera. Antes do reinicio da concretagem deverão estar limpas e isentas de quaisquer impurezas. A FISCALIZAÇÃO deverá avaliar as esperas antes de sua reutilização.

5. PAVIMENTAÇÃO

Para a execução de pavimentos intertravados, segue-se o seguinte roteiro:

- Checar redes de instalações subterrâneas e compactar o solo de subleito.
- Executar base com material britado de espessura mínima de 10 cm e devidamente compactada.
- Assentamento de blocos.
- Pequenos ajustes e compactação.
- Espalhamento da areia de selagem.
- Segunda compactação e limpeza.
- Liberação do tráfego.

Na área de lazer com *playground* de acordo com o projeto arquitetônico e planilha orçamentária.

6. PISOS

Todo piso cerâmico terá dimensões de 35x35cm, conforme planilha orçamentária. Para aplicação do piso cerâmico, o contrapiso já se encontra em bom estado, restando apenas aplicação do novo piso, será necessário uma eventual reforma do contra piso apenas em locais que for afetado por passagem de instalações hidráulicas.

Piso cerâmico 35x35cm, assentado com argamassa, junta de 5 mm e rejunte cor cinza platina, conforme planilha orçamentária.

A execução dos serviços deverá atender ás prescrições contidas nas normas da ABNT, as especificações e projeto específico. Deverá haver piso cerâmico em todas as salas, pátio coberto e passareas, conforme projeto arquitetônico e planilha orçamentária.

Deverá haver soleira em granito em todas as portas e janelas, conforme planilha orçamentária e projeto arquitetônico.

7. PAREDES E PAINÉIS

Todas as paredes internas e externas da Obra serão executadas em alvenaria de tijolos cerâmicos 8 furos, tamanho 10 x 20 x 20 cm, de acordo com as espessuras indicadas em planta (paredes com 15cm de espessura incluindo alvenaria e revestimentos nas duas faces).

Os tijolos cerâmicos deverão ser compactados, bem curados, homogêneos e uniformes quanto às dimensões, textura e cor, sem defeitos de moldagem tais como fendas, ondulações e cavidades.

Nas alvenarias serão usados tijolos de 8 furos com limite de compressão maior ou igual a 35 kgf/cm2, satisfazendo a EB-19 e EB-20, assentados com argamassa de cimento e areia traço 1:6.

A amarração das paredes com a estrutura far-se-á através de pontas de ferro ø 4.2 CA-50, a cada 25 cm, colocadas nos pilares.

O armazenamento e o transporte dos tijolos serão executados de modo a evitar lascas, quebras e outros danos.

As alvenarias terão as espessuras e os alinhamentos indicados no Projeto, não sendo permitido o corte de tijolos para formar as espessuras requeridas. As espessuras indicadas referem-se às paredes depois de revestidas, admitindo-se, no máximo, uma variação de 1 (um) cm à espessura projetada.

As fiadas serão perfeitamente niveladas, alinhadas, aprumadas, e com as juntas de espessura máxima de 15 mm sendo realçadas ou rebaixadas para que o emboço adira fortemente.

As alvenarias que repousam sobre vigas contínuas deverão ser levantadas simultaneamente, em vãos contínuos. No fechamento de vãos, em estrutura de concreto armado, as alvenarias deverão ser executadas até uma altura que permita seu posterior encunhamento contra a estrutura, com a utilização de tijolos maciços.

As superfícies de concreto que ficarem em contato com a alvenaria, serão previamente chapiscadas com argamassa de cimento e areia grossa 1:3. Os tijolos deverão ser molhados por ocasião de seu emprego.

Nas divisórias dos banheiros serão feitas tipo cabine, em painel de granilite, esp = 3cm, assentado com argamassa colante AC III-E.

8. COBERTURA

A cobertura da escola inteira será em estrutura de madeira com tesouras, terças, contraventamento, ripas e caibros. As telhas serão cerâmicas capa-canal, tipo Plan, conforme projeto arquitetônico e planilha orçamentária.

Os rufos e o rincão serão em chapa de aço galvanizado, medidas a verificar conforme projeto arquitetônico e planilha orçamentária.

9. ESQUADRIAS

As esquadrias adotadas serão as de projeto com locais, características, dimensões, revestimentos indicados no Quadro de Esquadrias.

Todas as janelas serão em alumínio e vidro com dimensões conforme lista de esquadrias constante do projeto arquitetônico e planilha orçamentária.

As esquadrias obedecerão rigorosamente às indicações dos respectivos projetos de arquitetura e/ou desenhos de detalhes. Serão recusadas todas as peças que apresentarem irregularidades que interfiram na apresentação e acabamento das mesmas, ou outros defeitos decorridos de transportes estocagens e etc.

Os arremates das guarnições com rodapés e/ou revestimentos de paredes adjacentes merecerão, de parte da CONTRATADA, cuidados especiais. Sempre que necessários tais arremates serão objeto de desenhos de detalhes, os quais serão submetidos à prévia aprovação da FISCALIZAÇÃO.

Para a fixação de esquadrias serão empregados grapas metálicas ou buchas plásticas com parafusos.

As ferragens serão colocadas e fixadas de modo a ficarem perfeitamente encaixadas e ajustadas, sem necessidade de esforços sobre as peças.

As maçanetas das portas, salvo condições especiais (portas para acesso de portadores de necessidades especiais, vide NBR9050/2004) serão localizadas a 105 cm do piso acabado.

10. REVESTIMENTOS

Os revestimentos apresentarão paramentos perfeitamente desempenados e aprumados. Para garantir a estabilidade do paramento, a argamassa do emboço terá maior resistência que o reboco.

As superfícies de paredes serão limpas a vassoura e abundantemente molhadas antes da aplicação do chapisco.

O chapisco comum será executado com argamassa no traço 1:4, empregando-se areia grossa, ou seja, a que passa na peneira de 4,8 mm e fica retida na peneira de 2,4 mm, com o diâmetro máximo de 4,8 mm.

O emboço será aplicado em paredes de alvenaria onde receberão cerâmica. O emboço de superfícies internas será executado com argamassa com emprego de areia média, entendendo-se como tal a areia que passa na peneira de 2,4 mm e fica retida na peneira de 0,6 mm, com diâmetro máximo de 2,4 mm.

Os emboços só serão iniciados após completa pega de argamassa das alvenarias e chapiscos. O emboço de cada pano de parede só será iniciado depois de embutidas todas as canalizações na alvenaria que por ela devam passar.

Os emboços serão fortemente comprimidos contra as superfícies e apresentarão paramento áspero ou entrecortado de sulcos para facilitar a aderência. Esse objetivo poderá ser alcançado com o emprego de uma tábua, com pregos, conduzida em linhas onduladas, no sentido horizontal, arranhando a superfície do emboço.

A espessura do emboço não deve ultrapassar a 20 mm, de modo que, com a aplicação de 5 mm de reboco, o revestimento da argamassa não ultrapasse 25 mm. Os traços a empregar serão testados na própria obra utilizando-se cimento, saibro (ou cal hidratada) e areia.

O reboco será aplicado nas paredes de alvenaria a serem pintadas. A argamassa será de cimento e areia no traço 1:3. O emboço deve estar limpo, sem poeira, antes de receber o reboco. As impurezas visíveis - como raízes, pontas de ferro da armação da estrutura etc., serão removidas.

Os rebocos só serão executados depois da colocação de peitoris e marcos (batentes) e antes da colocação de alisares (guarnições) e rodapés. O reboco deverá ser rigorosamente desempenado de modo a garantir prumo e esquadro perfeitos.

A espessura do reboco não deve ultrapassar a 5 mm, de modo que, com os 20 mm do emboço, o revestimento de argamassa não ultrapasse 25 mm.

Pisos e paredes dos WC's. para revestimento das paredes altura prevista de 1,80m, já na cozinha, o revestimento cerâmico será até a altura do forro. Nas salas de aula haverá revestimento cerâmico na altura de 1,20m.

O assentamento será procedido a seco, com emprego de argamassa de alta adesividade, o que dispensa a operação de molhar as superfícies do emboço e do ladrilho.

As juntas serão corridas e, rigorosamente, dentro de nível e prumo, a espessura das juntas será de 2 mm. Decorridos 72 horas do assentamento, inicia-se a operação do rejuntamento, o que será efetuado com pasta de cimento branco e pó de mármore no traço volumétrico de 1:4. A proporção desse produto não poderá ser superior a 20% do volume de cimento ou rejunte industrializado especificado conforme a marca da cerâmica.

Quando necessário, os cortes e os furos das cerâmicas só poderão ser feitos com equipamentos próprio para essa finalidade, não se admitindo o processo manual. Os cortes e furos deverão ser preenchidos com o mesmo material utilizado para o rejuntamento.

11. PINTURA

Os locais a receberem pintura como revestimento serão aqueles indicados nos projetos de Arquitetura e Detalhamento.

Todas as superfícies que receberão pintura, deverão estar firmes, secas, limpas, sem poeira, gordura, sabão ou mofo, ferrugem, retocadas se necessário, e convenientemente preparadas para receber o tipo de pintura a elas destinadas.

As pinturas serão executadas de cima para baixo e deverão ser evitados escorrimentos ou salpicos, que caso não puderem ser evitados deverão ser removidos enquanto a tinta estiver fresca, empregando-se o removedor adequado. Deverão ser adotadas precauções especiais no sentido de evitar respingos de tinta em superfície não destinada à pintura. Na aplicação de cada tipo de pintura, todas as superfícies adjacentes deverão ser protegidas com fita crepe e empapeladas, para evitar respingos.

Deverão ser efetuadas no mínimo, 2 (duas) demãos para um perfeito acabamento e cobertura. Cada demão de tinta só poderá ser aplicada quando a precedente estiver perfeitamente seca, convindo observar um intervalo mínimo de 24 horas entre 2 demãos sucessivas, ou conforme recomendações do fabricante para cada tipo de tinta. Igual cuidado haverá entre uma demão de tinta e a massa corrida, convindo observar um intervalo de 24 horas após cada demão de massa, ou de acordo com recomendações do fabricante.

A especificação da Pintura a ser utilizada está indicada em projeto e Planilha orçamentária.

As cores a serem utilizadas serão definidas na execução pela equipe de FISCALIZAÇÃO da obra.

12. LOUÇAS E METAIS

Todas as louças e os metais serão para assentamento nos sanitários e Cozinha. Todas as Louças serão de boa qualidade como especificado na planilha orçamentária. Todas as louças e os metais serão de materiais de 1ª linha e de marca de referência no mercado conforme especificados em projeto.

As cubas serão de embutir, tipo oval universal. Os acabamentos dos metais deverão ser cromados e as louças deverão ser brancas, devendo ser utilizados materiais de 1ª linha e de marca de referência no mercado conforme especificados em projeto.

Inclui-se nesta etapa a instalação de todos os acessórios, como lavatórios, vasos sanitários, torneiras e etc. assim como a fixação das barras de apoio para portadores de necessidades especiais, que deverão respeitar rigorosamente as especificações e dimensões em projeto. Todos estes itens deverão ser de 1ª linha e de marca de referência no mercado.

13. INSTALAÇÕES HIDRÁULICAS

Todas as tubulações de água potável serão de PVC rígido soldável. Os diâmetros mínimos serão de 25 mm, e nas saídas de alimentação de lavatórios e filtros serão colocadas joelhos de 25 x 15 mm para ligação das peças. Estes terão conexões rosqueadas em metal maleável, tipo conexões reforçadas.

Para facilitar futuras desmontagens das tubulações, serão colocadas, em locais adequados, uniões ou flanges, conforme o caso.

Os registros de gaveta serão de bronze com rosca, com acabamento idêntico aos demais metais sanitários em conformidade com as especificações do projeto de arquitetura.

As tubulações embutidas serão protegidas com tecidos de juta e serão chumbadas na alvenaria com argamassa de "vermiculita". As colunas para alimentação do sanitário e da cozinha, serão dotadas de registro de gaveta, colocado a 2,10 m do piso e nos locais indicados no projeto.

Toda tubulação de alimentação de água fria, da alimentação até o registro da coluna, será de PVC rígido, tipo soldável, nos diâmetros indicados nos projetos. Antes do fechamento das passagens dos tubos na alvenaria, as tubulações deverão ser submetidas a um teste de estanqueidade, com pressão hidrostática igual ao dobro da pressão de serviço.

A instalação será executada rigorosamente de acordo com as normas da ABNT, com o projeto respectivo e com as especificações que se seguem.

As canalizações serão assentes antes da execução das alvenarias. As canalizações serão fixadas em paredes e/ou suspensas em lajes, os tipos, dimensões e quantidades dos elementos suportantes ou de fixação - braçadeiras, perfilados "U", bandejas etc. - serão determinados de acordo com o diâmetro, peso e posição das tubulações.

As furações, rasgos e aberturas necessários em elementos da estrutura de concreto armado, para passagem de tubulações, serão locados e forrados com tacos, buchas ou bainhas antes da concretagem. Medidas que devem ser tomadas para que não venham a sofrer esforços não previstos, decorrentes de recalques ou deformações estruturais, e para que fique assegurada a possibilidade de dilatações e contrações.

As curvaturas dos tubos, quando inevitáveis, devem ser feitas sem prejuízo de sua resistência à pressão interna, da seção de escoamento e da resistência a corrosão e sempre através de conexões apropriadas.

Durante a construção e até a montagem dos aparelhos, as extremidades livres das canalizações serão vedadas com plugues, convenientemente apertados, não sendo admitido o uso de buchas de madeira ou papel para tal fim.

As tubulações de distribuição de água serão - antes de eventual pintura ou fechamento dos rasgos das alvenarias ou de seu envolvimento pôr capas de argamassa - lentamente cheias de água, para eliminação completa de ar, e, em seguida, submetidas à prova de pressão interna.

Essa prova será feita com água sob pressão 50% superior à pressão estática máxima na instalação, não devendo descer, em ponto algum da canalização, a menos de 1,0 kgf/cm2. A duração da prova será de 6 horas, pelo menos.

De um modo geral, toda a instalação de água será convenientemente verificada pela FISCALIZAÇÃO, quanto às suas perfeitas condições técnicas de execução e funcionamento.

A vedação das roscas das conexões deve ser feita pôr meio de um vedante adequado sobre os filetes, recomendando a NB-115/ABNT as fitas de Teflon, solução de borracha ou similares, para juntas que tenham que ser desfeitas, e resinas do tipo epóxi para juntas não desmontáveis. As conexões soldáveis serão feitas da seguinte forma:

- Lixa-se a ponta do tubo e bolsa da conexão pôr meio de uma lixa d'água;

- Limpa-se com solução própria as partes lixadas;
- Aplicação de adesivo, uniformemente, nas duas partes e serem soldadas, encaixando-as rapidamente e removendo-se o excesso com solução própria;
- Antes da solda é recomendável que se marque a profundidade da bolsa sobre a ponta do tubo objetivando a perfeição do encaixe, que deve ser bastante justo, uma vez que a ausência da pressão não estabelece a soldagem.

14. INSTALAÇÕES SANITÁRIAS

As tubulações para esgoto sanitário serão em PVC e devem obedecer ao que prescreve a norma EB-608 da ABNT.

A tubulação será executada de modo a garantir uma declividade homogênea em toda a sua extensão. As juntas e as conexões do sistema deverão estar de acordo com os materiais da tubulação a que estiverem conectadas e às tubulações existentes onde serão interligadas.

As tubulações de esgoto primário serão interligadas à rede existente, conforme indicação no projeto.

Os ralos sifonados serão de PVC rígido, com grelha de latão cromado, saída de 50 mm, fecho hídrico, diâmetro mínimo de 150 mm. As caixas de inspeção serão executadas em alvenaria, possuirão tubulação de ventilação, tampa em concreto com alça escamoteável para a sua remoção, revestida com material de acabamento idêntico ao do piso em que for instalada.

A instalação será executada rigorosamente de acordo com as normas da ABNT, com o projeto respectivo e com as especificações que se seguem.

As furações, rasgos e aberturas necessárias em elementos da estrutura de concreto armado, para passagem de tubulações, serão locados e tomados com tacos, buchas ou bainhas, antes da concretagem. Medidas devem ser tomadas para que não

venham a sofrer esforços não previstos, decorrentes de recalques ou deformações estruturais e para que fiquem assegurada a possibilidade de dilatações e contrações.

Os tubos - de modo geral - serão assentes com a bolsa voltada em sentido oposto ao do escoamento.

As extremidades das tubulações de esgotos serão vedadas até a montagem dos aparelhos sanitários com bujões de rosca ou plugues, convenientemente apertados, sendo vedado o emprego de buchas de papel ou madeira para tal fim.

Durante a execução das obras deverão tomadas especiais precauções para se evitar a entrada de detritos nas tubulações. Serão tomadas todas as precauções para se evitar infiltrações em paredes e pisos, bem como obstruções de ralos, caixas, ramais ou redes coletoras.

Antes da entrega a instalação será convenientemente testada pela fiscalização. Todas as canalizações primárias da instalação de esgotos sanitários deverão ser testadas com água ou ar comprimido, sob pressão mínima de 3 m de coluna d'água, antes da instalação dos aparelhos.

Os aparelhos serão cuidadosamente montados de forma a proporcionar perfeito funcionamento, permitir fácil limpeza e remoção, bem como evitar a possibilidade de contaminação da água potável.

Toda instalação será executada tendo em vista as possíveis e futuras operações de desobstrução. Os sifões serão visitáveis ou inspecionáveis na parte correspondente ao fecho hídrico, pôr meio de bujões com rosca de metal ou outro meio de fácil inspeção.

O sistema de ventilação da instalação de esgoto deverá ser conectado à coluna de ventilação existente. A conexão deverá ser executada sem a menor possibilidade de os gases emanados dos coletores entrarem no ambiente interno da edificação.

15. INSTALAÇÕES ELÉTRICAS

Toda a parte elétrica (tubulação e fiação) devem ser utilizados materiais de 1ª linha e de marca de referência no mercado.

Os materiais elétricos que têm como finalidade o acabamento de suas instalações (teclas de interruptores, espelhos, módulos de tomada, lâmpadas, fiação) deverão ser materiais de 1ª linha.

A execução das instalações elétricas será realizada de forma embutida nas paredes, sendo sua parte superior distribuída no forro PVC a ser instalado de acordo com projeto.

16. COMBATE À INCÊNDIO

Deverão ser instalados extintores de combate à incêndio devidamente sinalizados e com placas de sinalização de rota de fuga, conforme planilha orçamentária.

17. URBANIZAÇÃO

Na área interna haverá uma área de lazer com jardim e bancos de concreto pré-moldado e lixeiras metálicas, conforme projeto e planilha orçamentária.

18. SERVIÇOS COMPLEMENTARES


Nos banheiros e cozinha deverão ser instalados bancadas e balcão, respectivamente, em granito, conforme projeto e planilha orçamentária.

No muro frontal haverá um cerca/gradil Nylofor h=2,03m, malha 5 x 20cm - fio 4,30mm, com fixadores de poliamida em poste 40 x 60 mm chumbados em base de concreto, revestidos em poliester por processo de pintura eletrostática (gradil e poste), conforme projeto e planilha orçamentária.


A obra será considerada concluída após ter condições de funcionamento, habitabilidade e segurança e após todos os serviços estarem concluídos e feitas as limpezas gerais e acabamentos finais.

Por ocasião da entrega da obra, a mesma deverá apresentar as seguintes condições:

- Ligações e testes definitivos de água, luz e esgoto e seu perfeito funcionamento;
- Pinturas definitivas;
- Qualidade e perfeito funcionamento das esquadrias instaladas e substituídas;
- Perfeito funcionamento de todos os aparelhos sanitários;
- Limpeza geral de pisos internos e externos, paredes, esquadrias, aparelhos sanitários, pintura e fachada;
- Pátio livre e desobstruído de quaisquer entulhos, ou restos de material utilizados na obra.

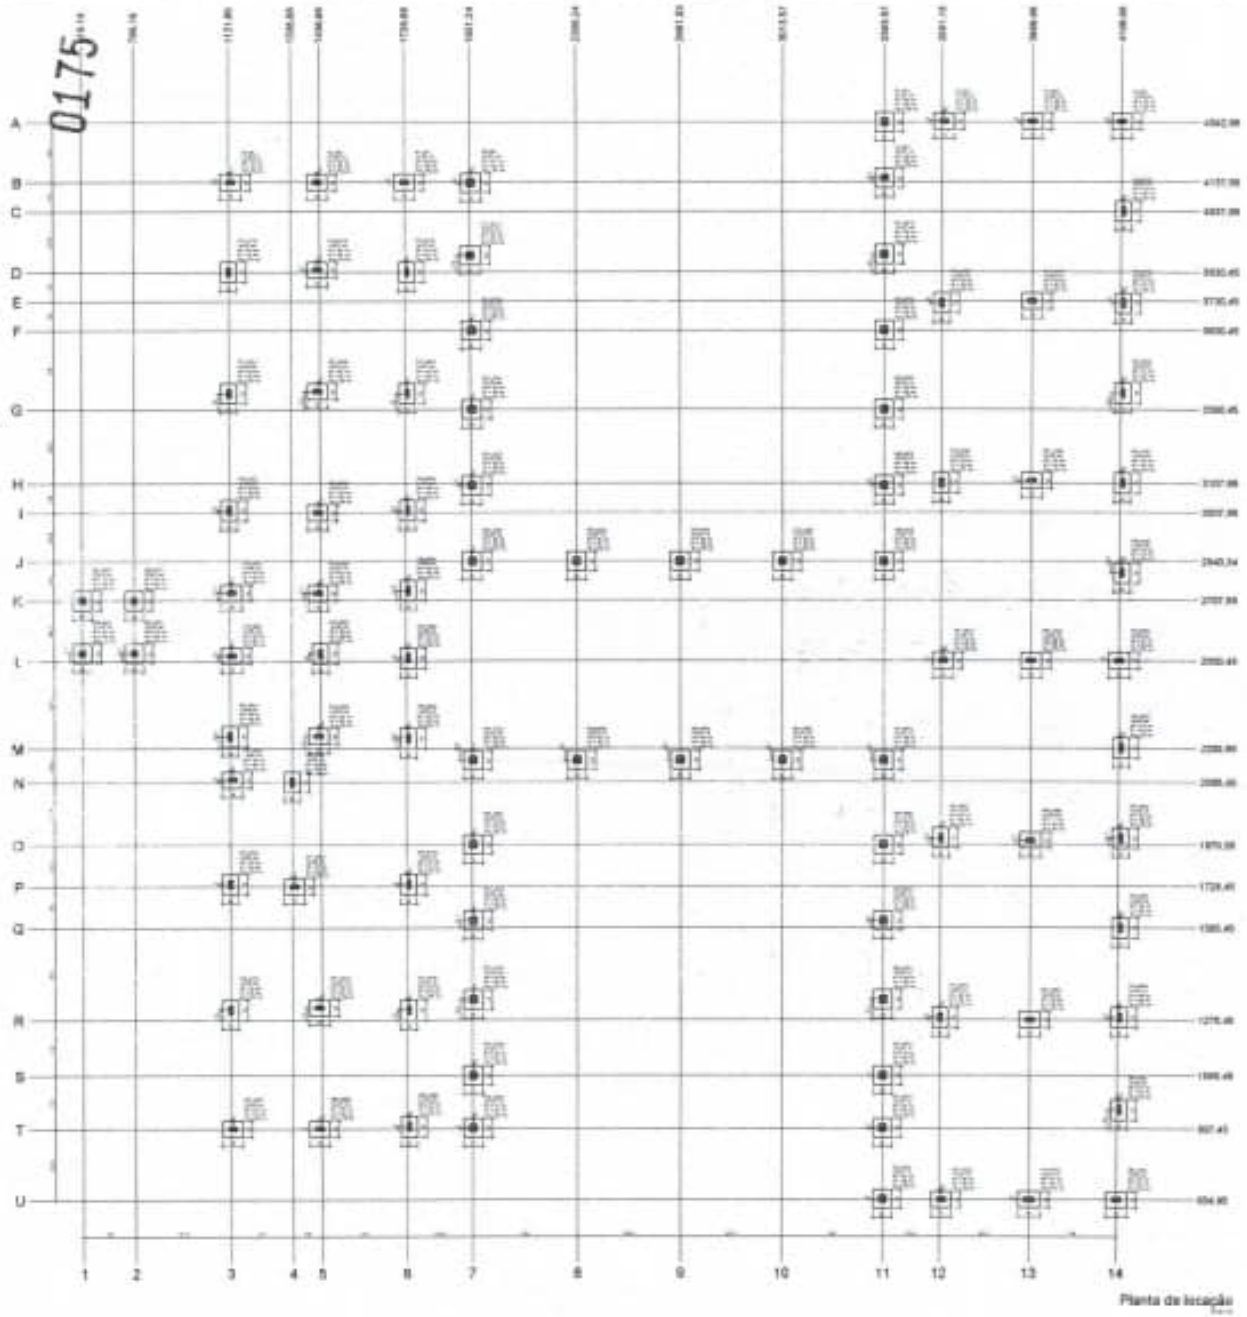

Planta de locação

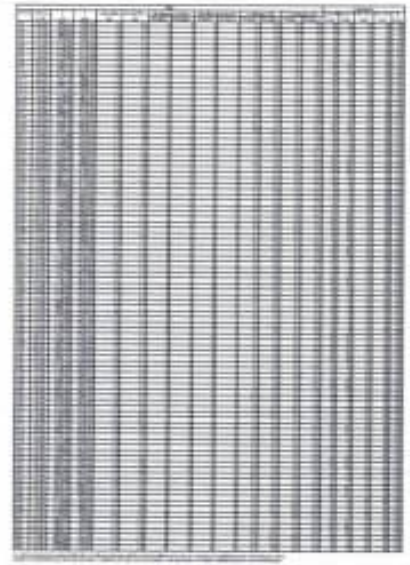










ESTRUTURAL

0176

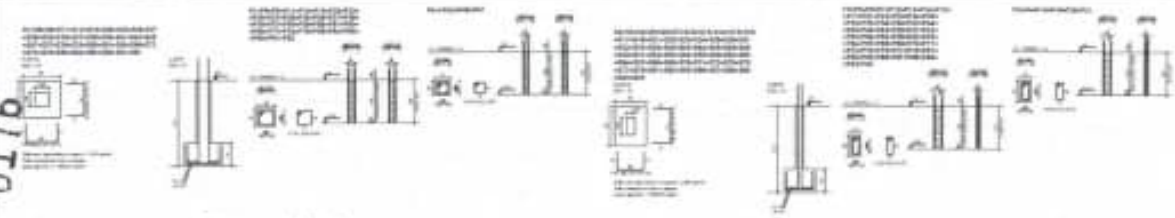



1 SAPATAS

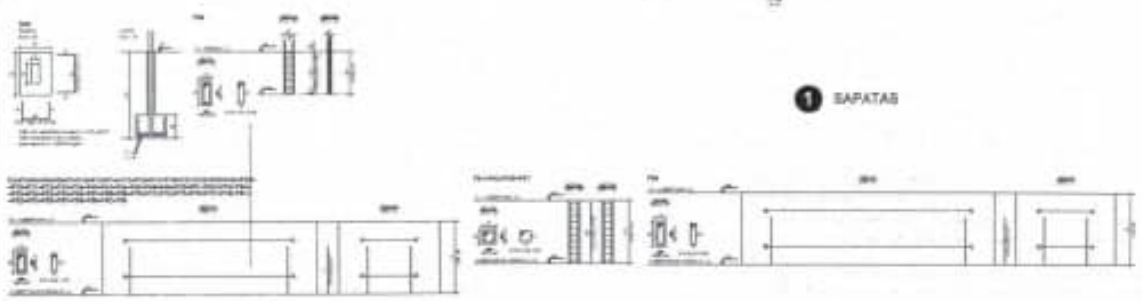

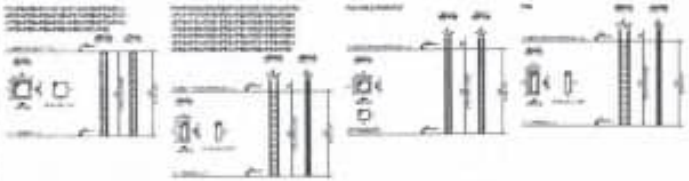

2 CINTAMENTO

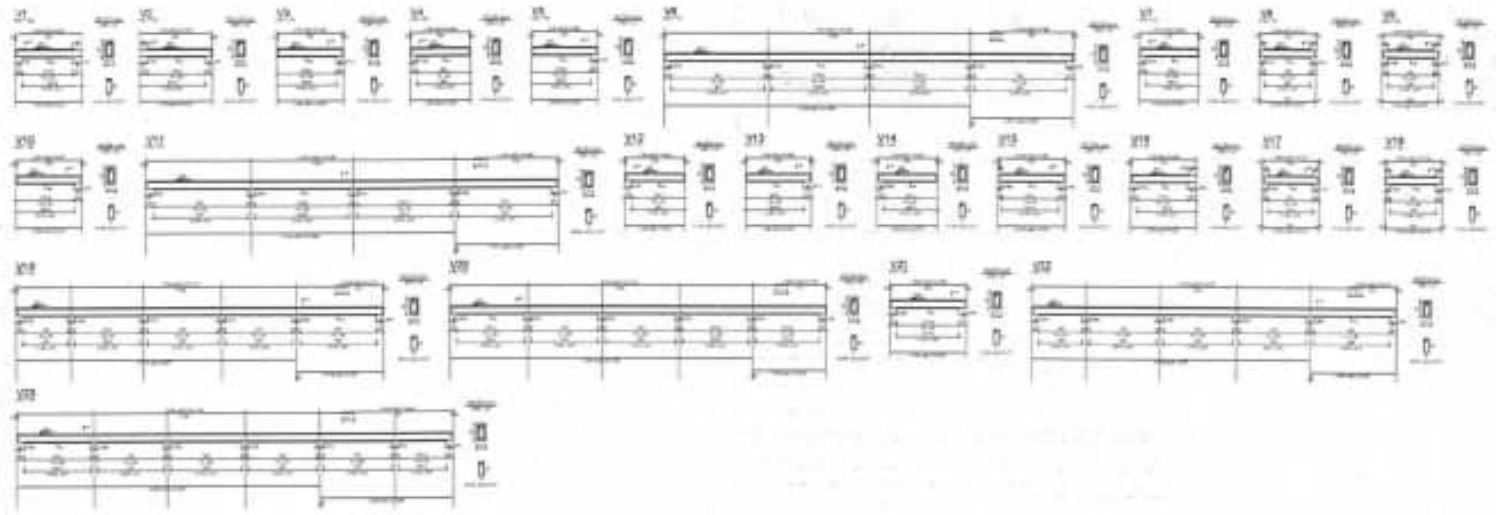

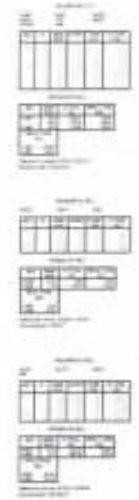




ESTRUTURAL

01

ESTRUTURAL

01 / 01

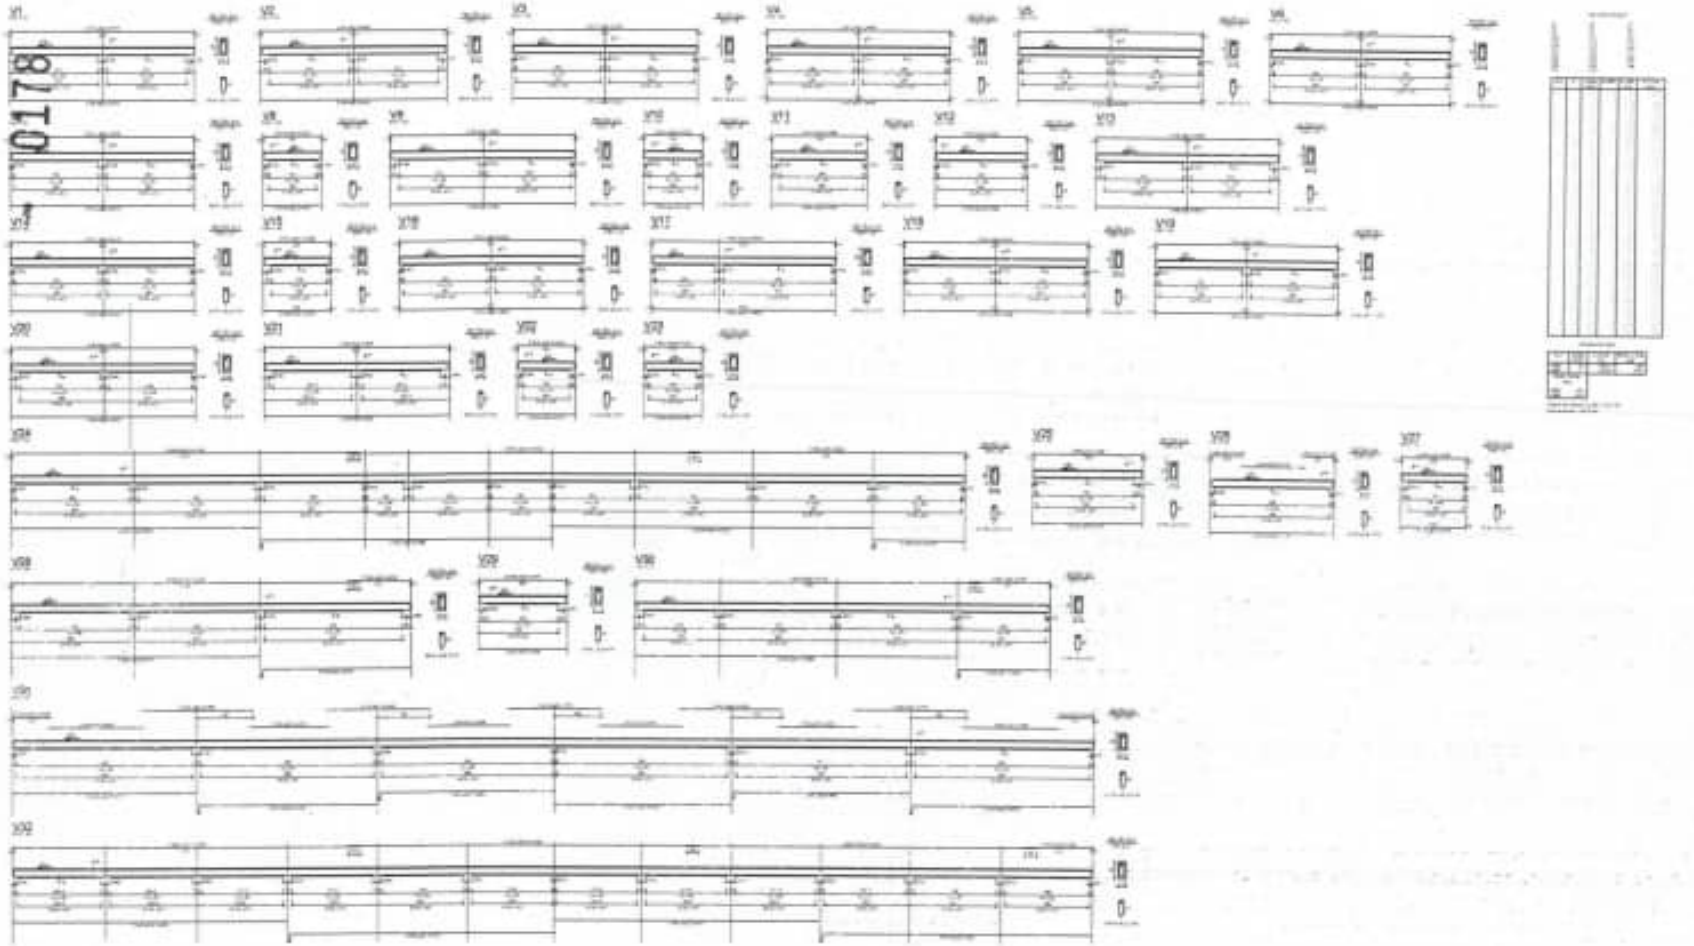



Armação negativa das lajes do pavimento 01 - COBERTURA (Eixo X)




Armação positiva das lajes do pavimento 01 - COBERTURA (Eixo Y)




Armação negativa das lajes do pavimento 01 - COBERTURA (Eixo Y)




Armação positiva das lajes do pavimento 01 - COBERTURA (Eixo X)

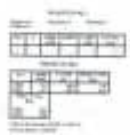

ESTRUTURAL

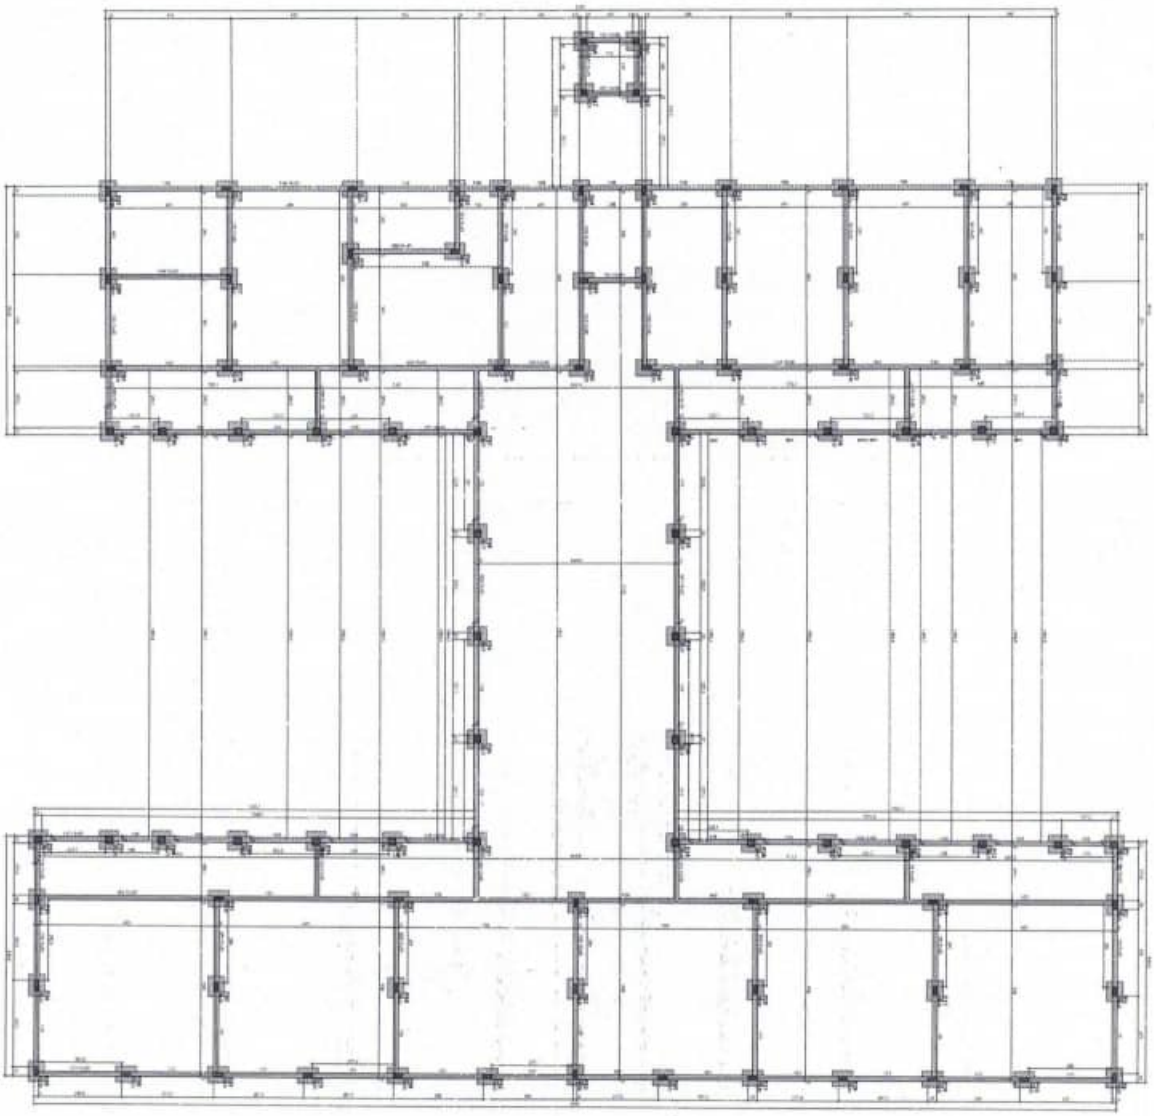


Forma do pavimento 01 - TÉRREO (Nível 25)

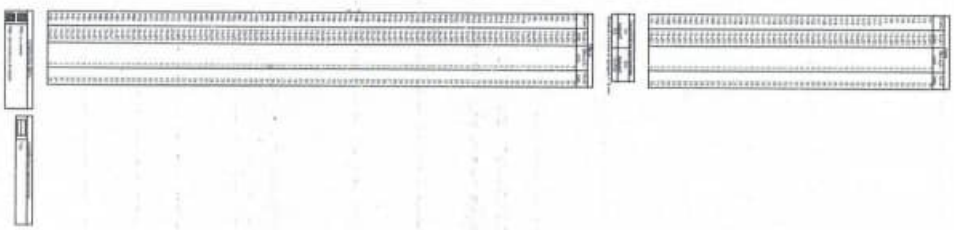

ESTRUTURAL

01/01

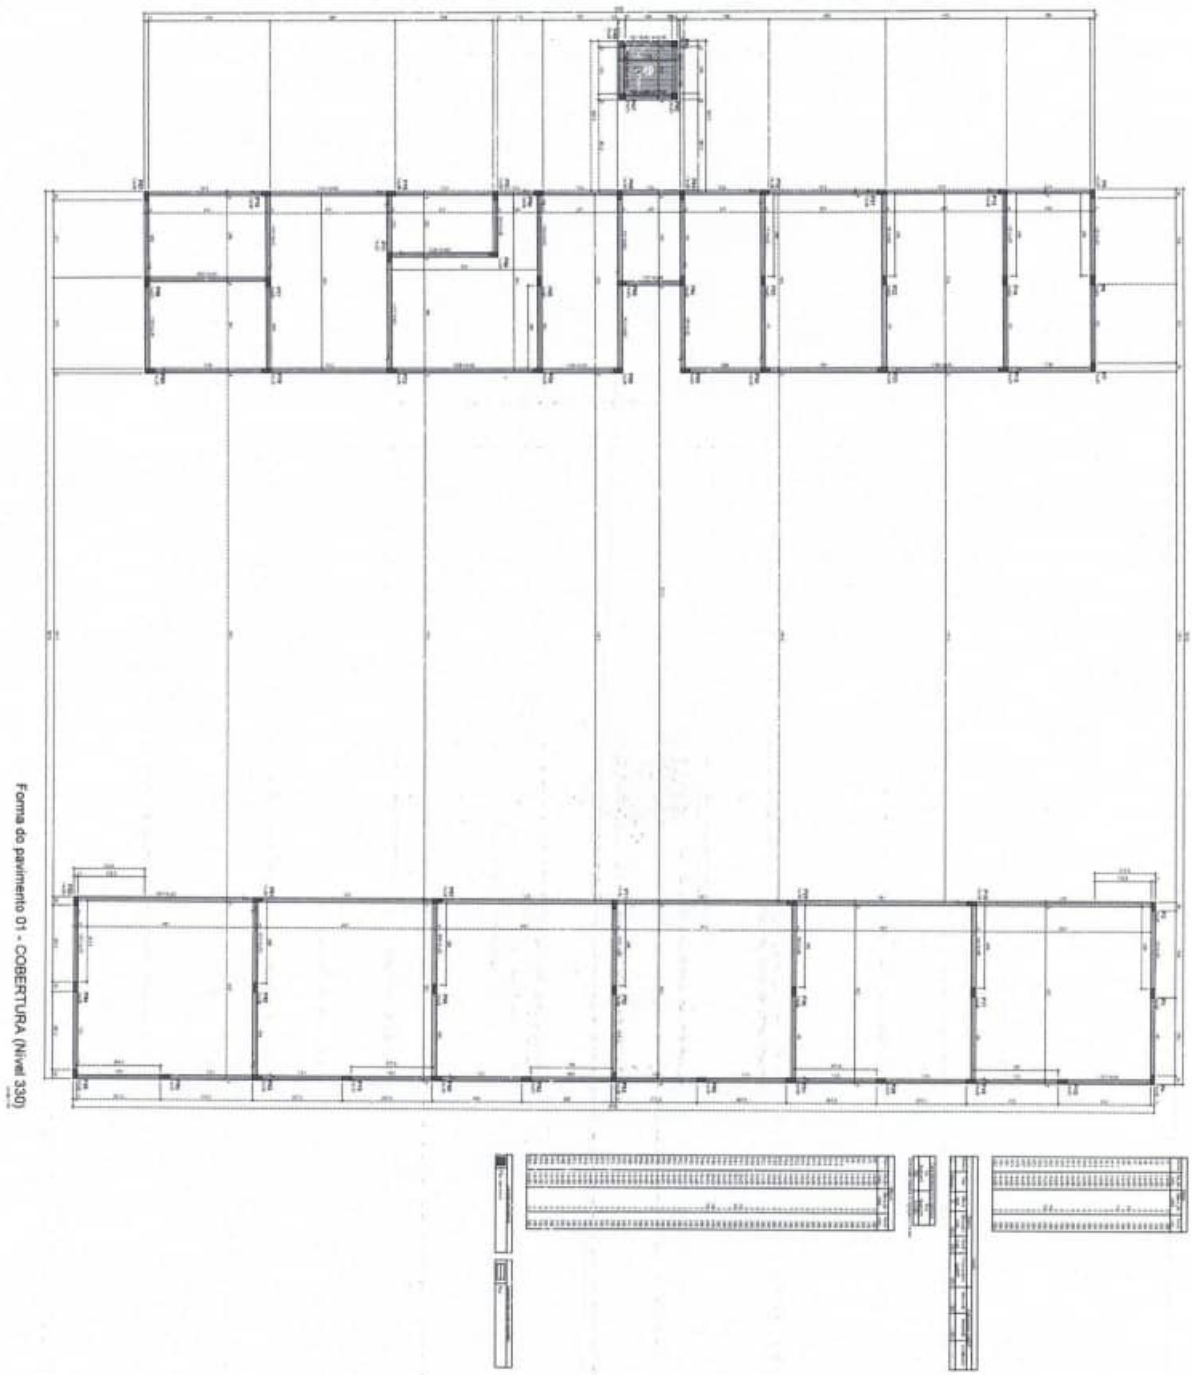


Forma do pavimento 01 - COBERTURA (Nível 330)

ESTRUTURAL

01/01

0181

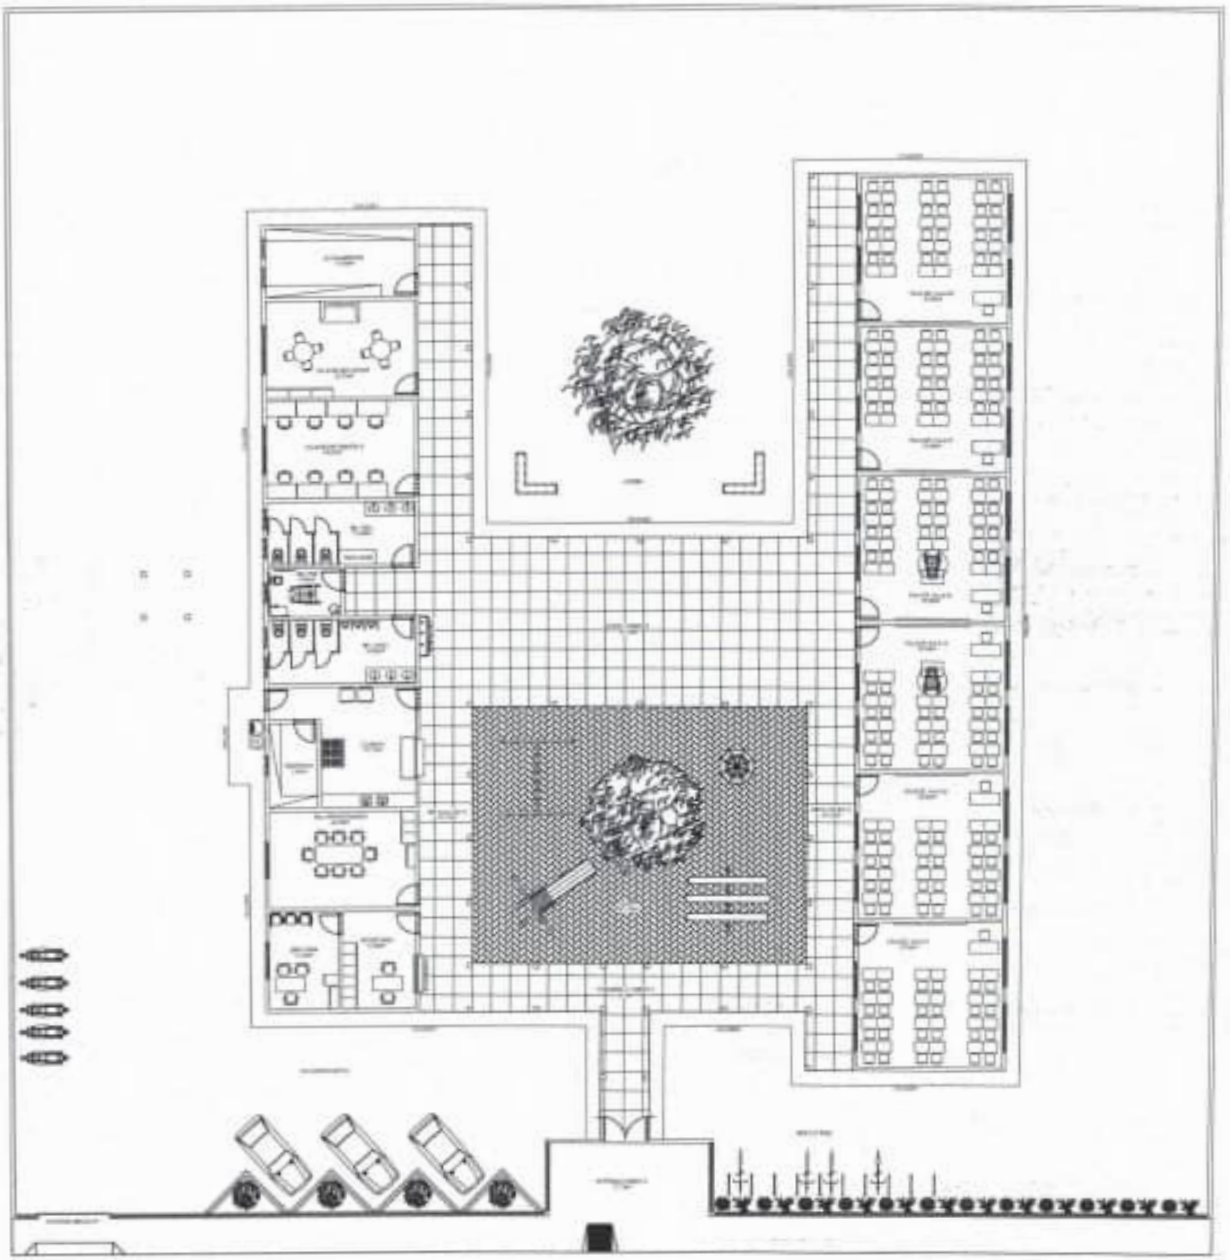

PLANTA DE LAYOUT | IMPLANTAÇÃO
ESCALA 1/75


ARQUITETURA

OBRA PÚBLICA

PROJETO

01/04

0182

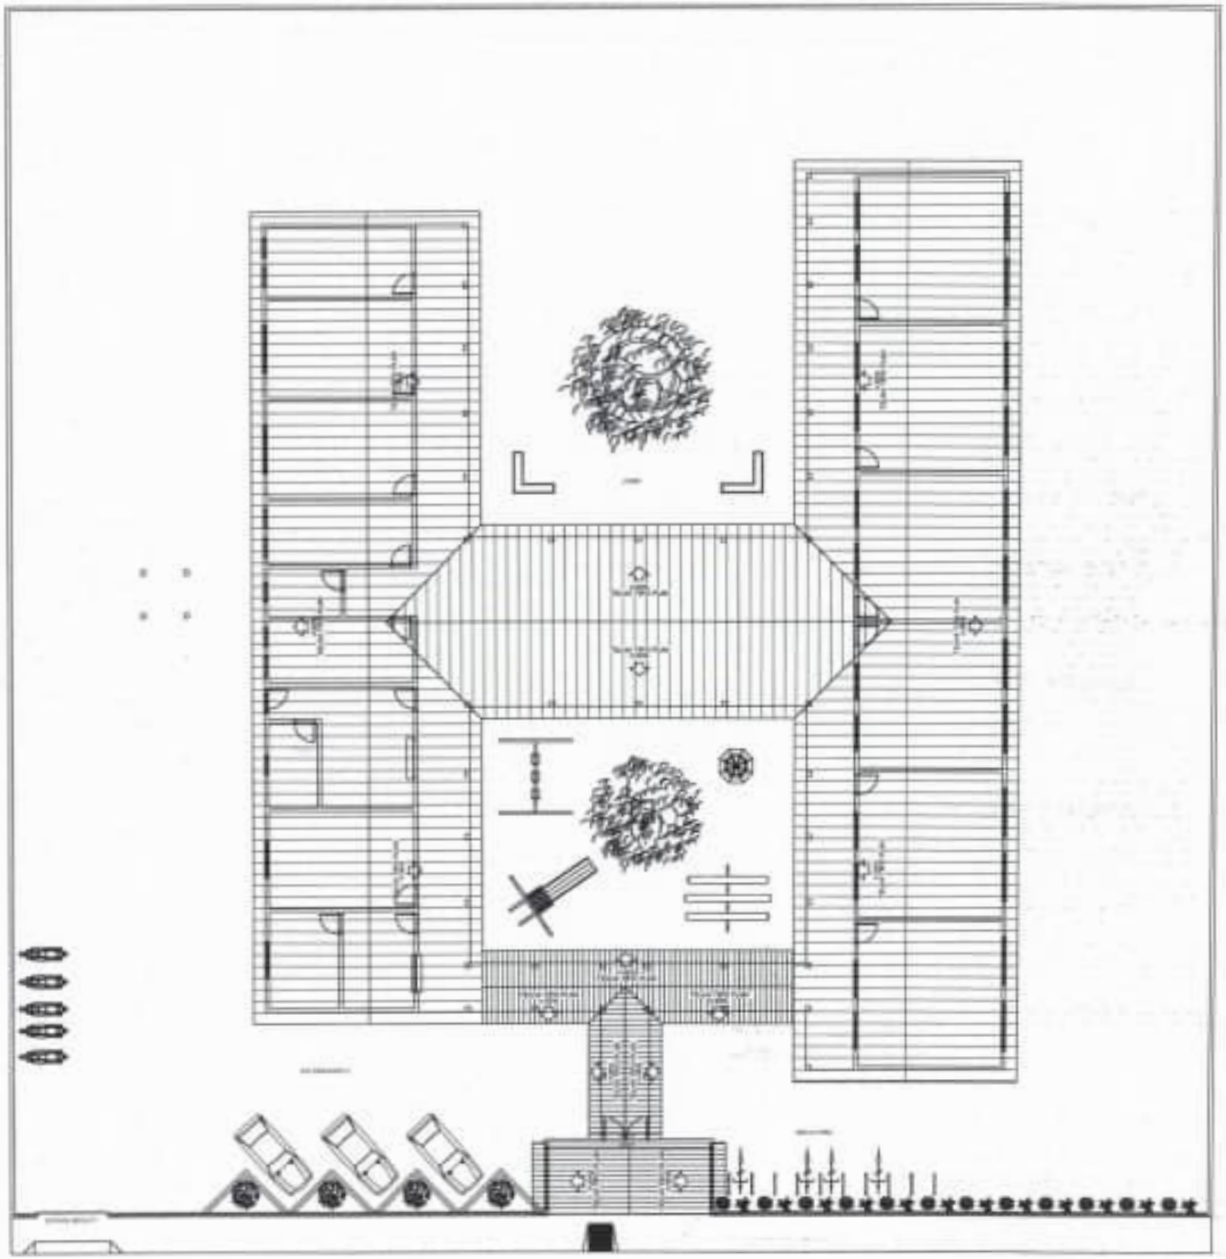


PLANTA DE COBERTURA

ARQUITETURA

OBRA PÚBLICA

02/04

0183

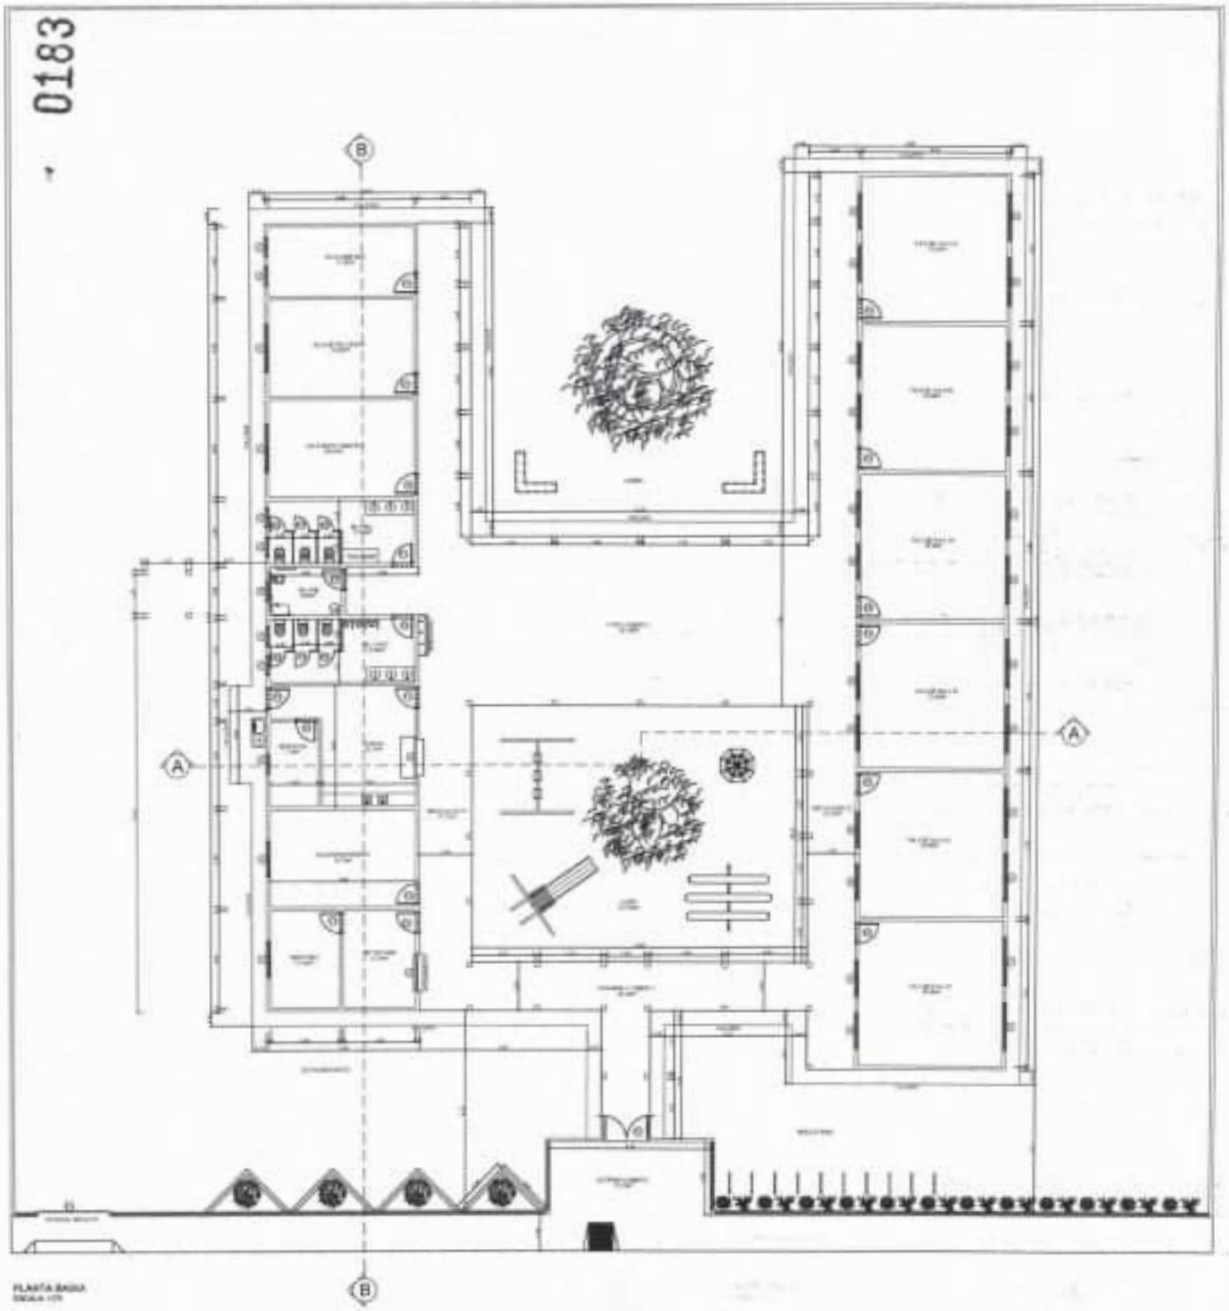

PLANTA BAIXA
ESCALA 1/75

CUADRO DE ESQUADRIAS

PORTAS

JANELAS

ARQUITETURA

OBRA PÚBLICA


PROJETO

03/4


0184



FACHADA FRONTAL
ESCALA 1/75

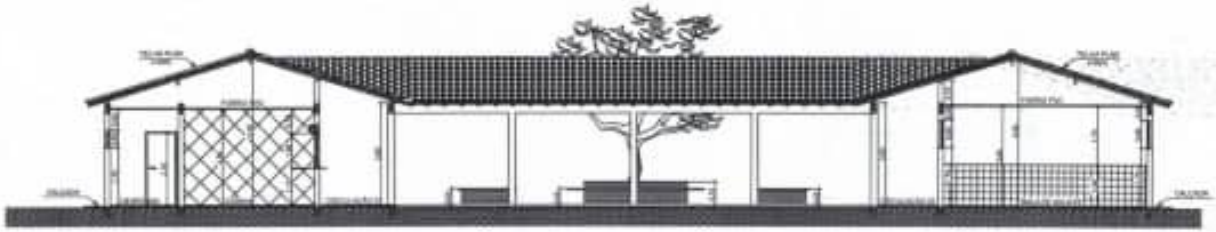

CORTE A-A
ESCALA 1/75

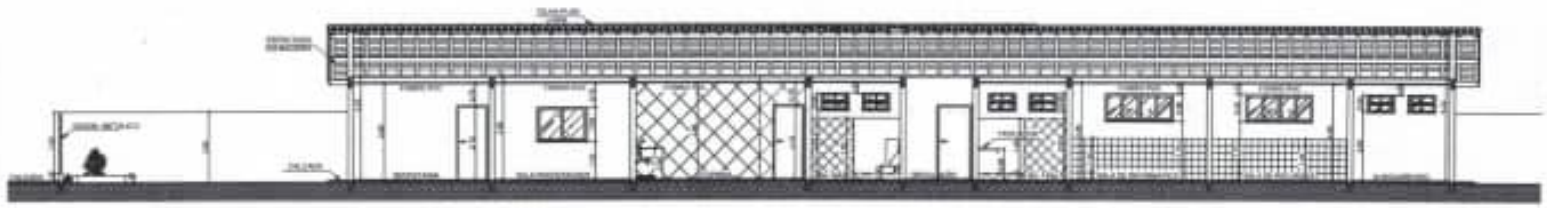

CORTE B-B
ESCALA 1/75

ARQUITETURA

OBRA PÚBLICA

PROJETO

Proprietário: Prefeitura Municipal de João Lisboa - Ma

Endereço: BAIRRO CIDADE NOVA

Cidade: João Lisboa - Ma

Nº de Prancha: 04 / 04

Descrição: CONSTRUÇÃO DA UNIDADE ESCOLAR CIDADE NOVA


Conteúdo: Fachada Frontal, Corte A-A e Corte B-B

Terreno: 717,20m²

Área Construída: 717,20m²


Escala: Indicada

QDS 01																				
		ILUMINAÇÃO		TOMADAS								[illegible]	[illegible]	[illegible]	[illegible]	[illegible]	[illegible]	[illegible]	[illegible]	[illegible]
		[illegible]	[illegible]	[illegible]	[illegible]	[illegible]	[illegible]	[illegible]	[illegible]	[illegible]	[illegible]	[illegible]	[illegible]	[illegible]						
[illegible]	[illegible]	[illegible]	[illegible]												[illegible]	[illegible]	[illegible]	[illegible]	[illegible]	[illegible]
[illegible]	[illegible]						[illegible]								[illegible]	[illegible]	[illegible]	[illegible]	[illegible]	[illegible]
[illegible]	[illegible]			[illegible]											[illegible]	[illegible]	[illegible]	[illegible]	[illegible]	[illegible]
[illegible]	[illegible]						[illegible]								[illegible]	[illegible]	[illegible]	[illegible]	[illegible]	[illegible]
[illegible]	[illegible]						[illegible]								[illegible]	[illegible]	[illegible]	[illegible]	[illegible]	[illegible]
[illegible]	[illegible]												[illegible]		[illegible]	[illegible]	[illegible]	[illegible]	[illegible]	[illegible]
[illegible]	[illegible]												[illegible]		[illegible]	[illegible]	[illegible]	[illegible]	[illegible]	[illegible]
[illegible]	[illegible]																			
[illegible]	[illegible]																			
													[illegible]			[illegible]	[illegible]	[illegible]	[illegible]	[illegible]

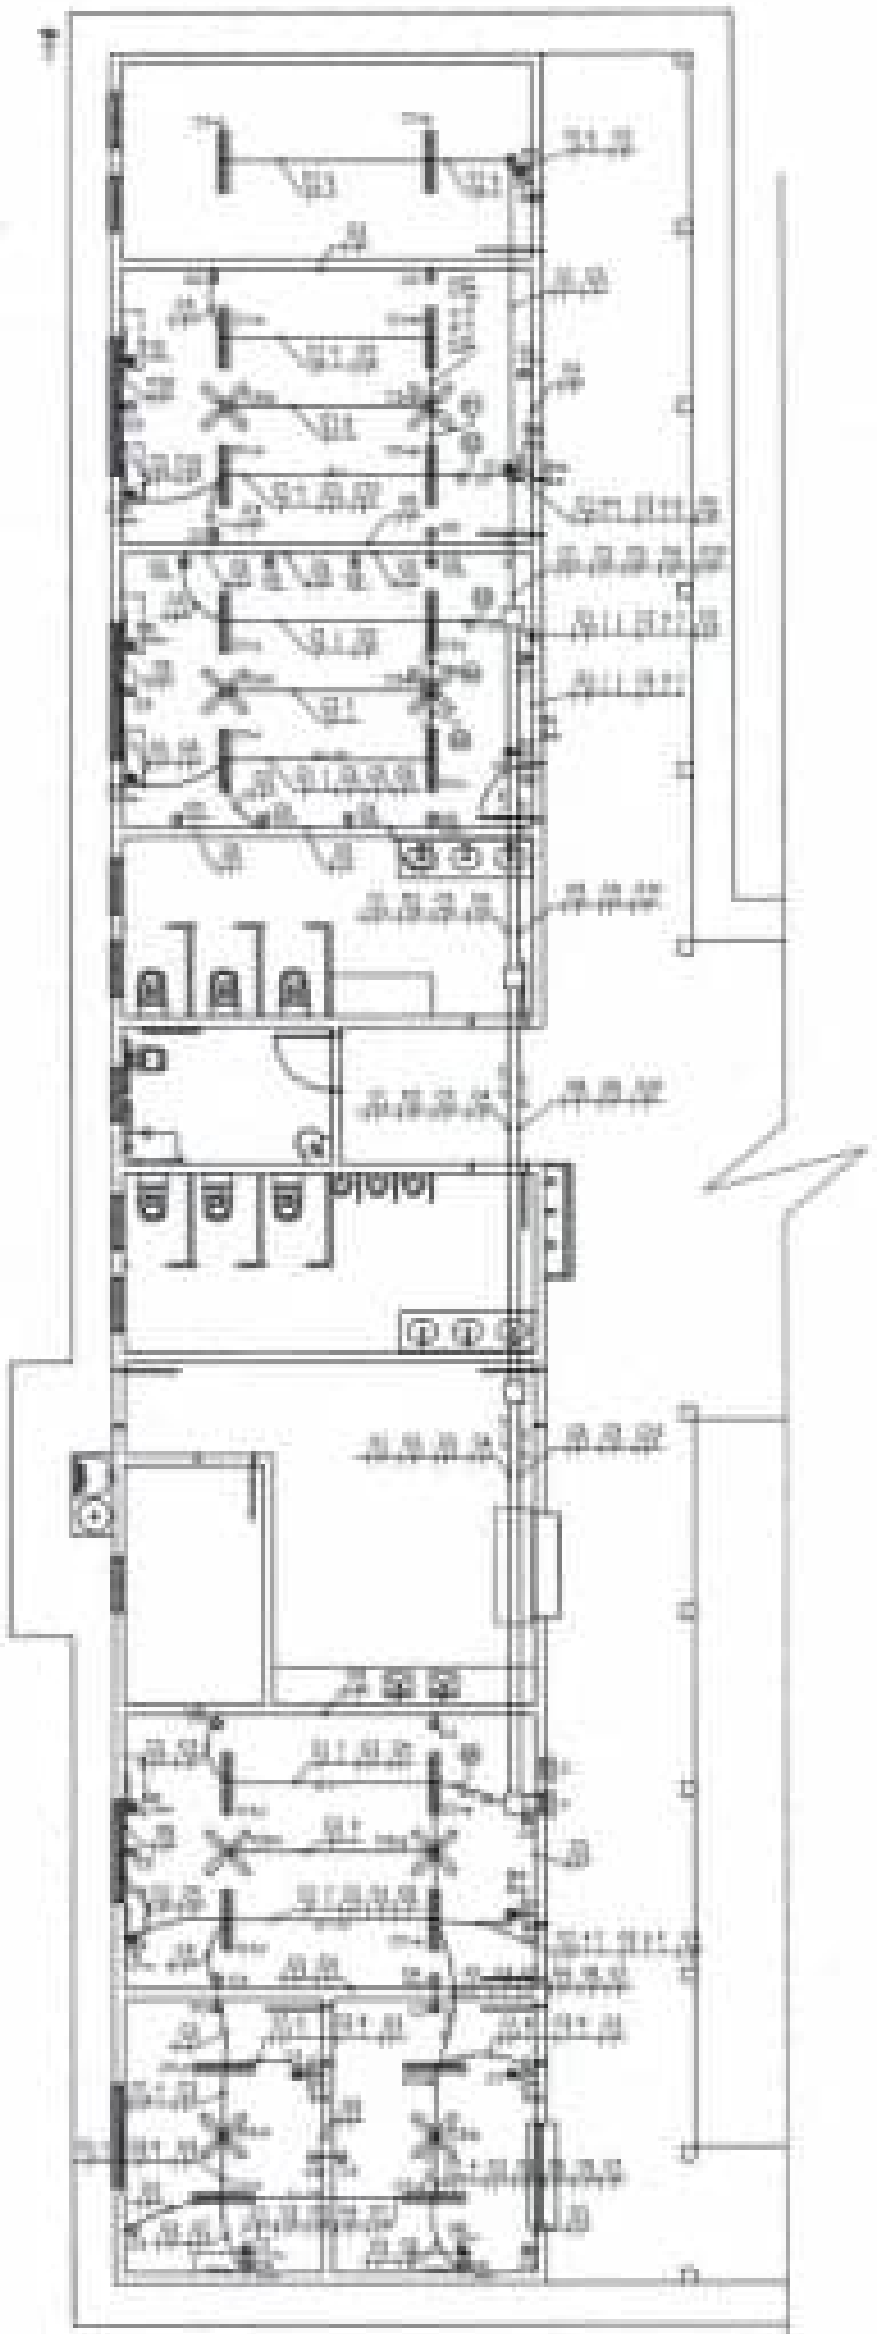

INSTALAÇÃO ELÉTRICA BLOCO A - ADMINISTRATIVO
ESCALA: 1/75

LOCALIZAÇÃO
SEM ESCALA

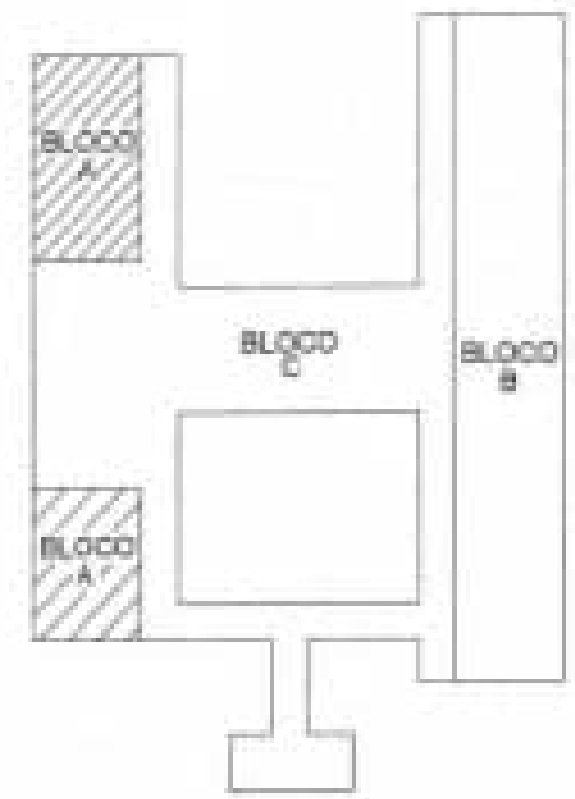

LEGENDA

[illegible]	[illegible]
[illegible]	[illegible]
[illegible]	[illegible]
[illegible]	[illegible]
[illegible]	[illegible]
[illegible]	[illegible]

Carimbo/Prefeitura

Notas

OBRA PÚBLICA
PROJETO

ELÉTRICO

Responsável Técnico: [illegible]

Proprietário: Prefeitura Municipal de [illegible]

Endereço: BAIRRO CIDADE NOVA

Cidade: [illegible]


Nº da Prancha: 01/03

Descrição: CONSTRUÇÃO DA UNIDADE ESCOLAR CIDADE NOVA

Conteúdo:


Terreno:	Térreo: 777,28m²	Superior:	Total Construída: 777,28m²
Escala: Indicada	Emissão:	Revisão:	Data:

0186

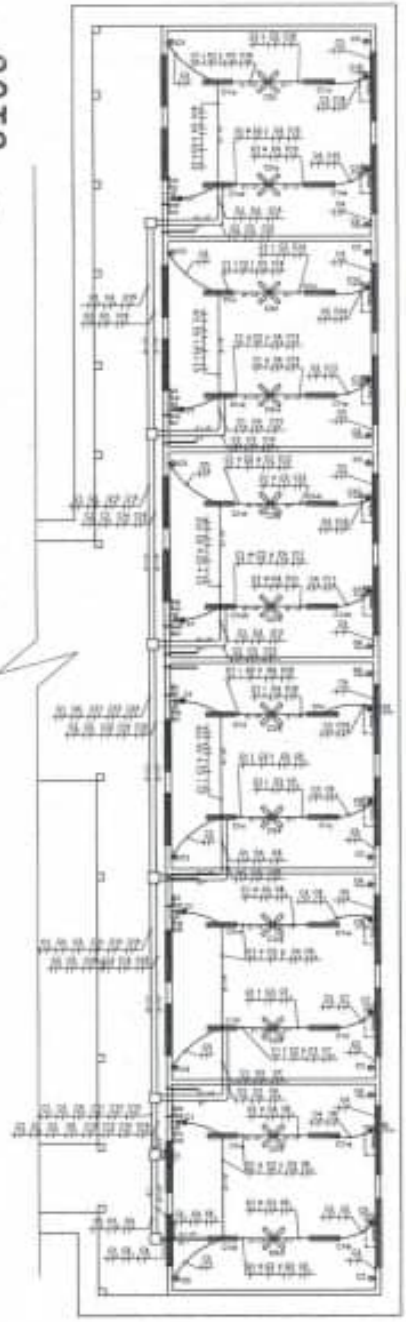

INSTALAÇÃO ELÉTRICA BLOCO B - PEDAGÓGICO
ESCALA: 1/75

LOCALIZAÇÃO
SEM ESCALA

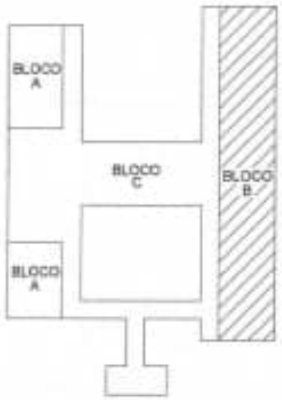

OBRA PÚBLICA

PROJETO

ELÉTRICO

Responsável Técnico:
Eng. Manoel Rogo Santana Reis
CREA 110.057/D MA

Proprietário:
Prefeitura Municipal de João Lisboa - Ma

Endereço:
BAIRRO COHAB NOVA

Cidade:
João Lisboa - Ma

Nº da Prancha:
02/03

Descrição:
CONSTRUÇÃO DA
UNIDADE ESCOLAR COHAB NOVA

Conteúdo:

Terreno:

Área:
717,20m²

Superfície:

Total Construída:
717,20m²


Escala:
Indicada

Orientação:

Prancha:


Data:

0187

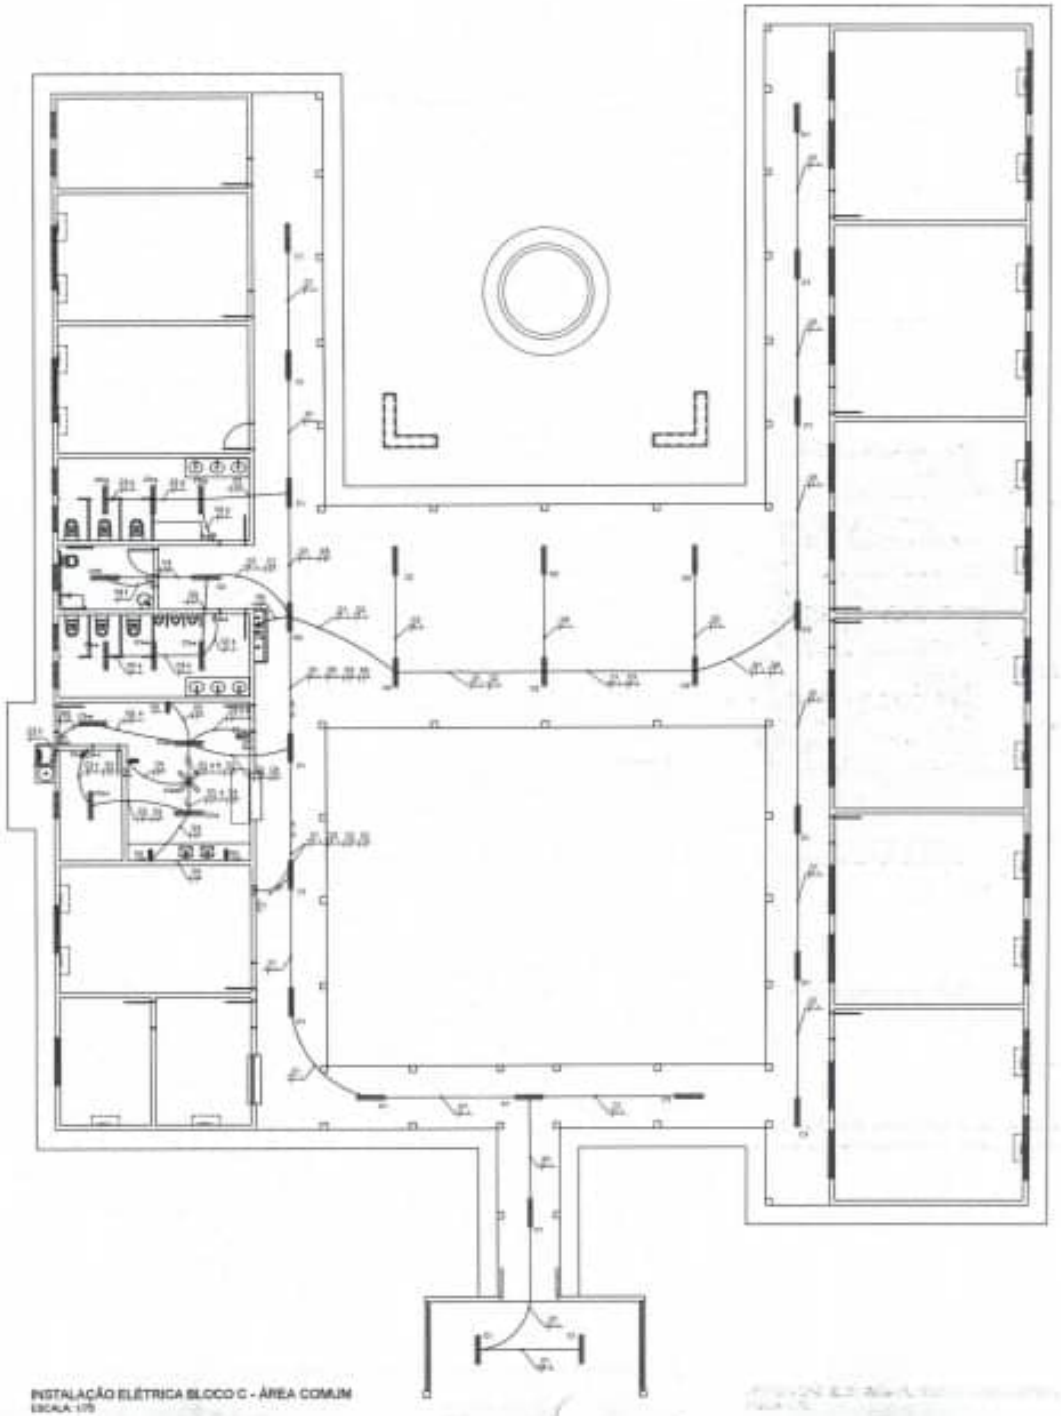

INSTALAÇÃO ELÉTRICA BLOCO C - ÁREA COMUM
ESCALA: 1/75

LOCALIZAÇÃO
SEM ESCALA

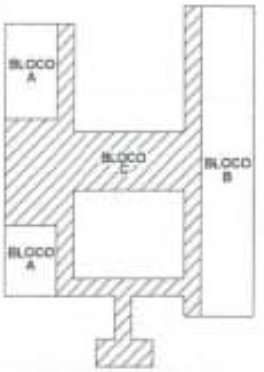

ELÉTRICO

OBRA PÚBLICA
PROJETO

Responsável Técnico:
Eng. Manoel Pago Gabriel Reis
CREA 112163/D-MA

Proprietário:
Prefeitura Municipal de João Lisboa - Ma

Endereço:
BAIRRO CIDADE NOVA

Cidade:
João Lisboa - Ma


Nº de Prancha
03/03

Descrição:
CONSTRUÇÃO DA
UNIDADE ESCOLAR CIDADE NOVA

Conteúdo:


Terreno:	Taxa:	Espaço:	Total Construído:
	117,25m²		117,25m²
Escala:	Estrutura:	Planta:	Data:
indicada			

0188

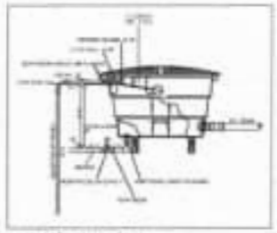

INSTALAÇÃO CAIXA D'ÁGUA
ESC 1/25



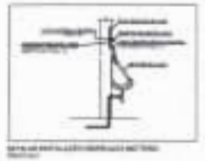


LEGENDA

FUTURA PONTOS DE ÁGUA

SIMBOLOS

NOTAS

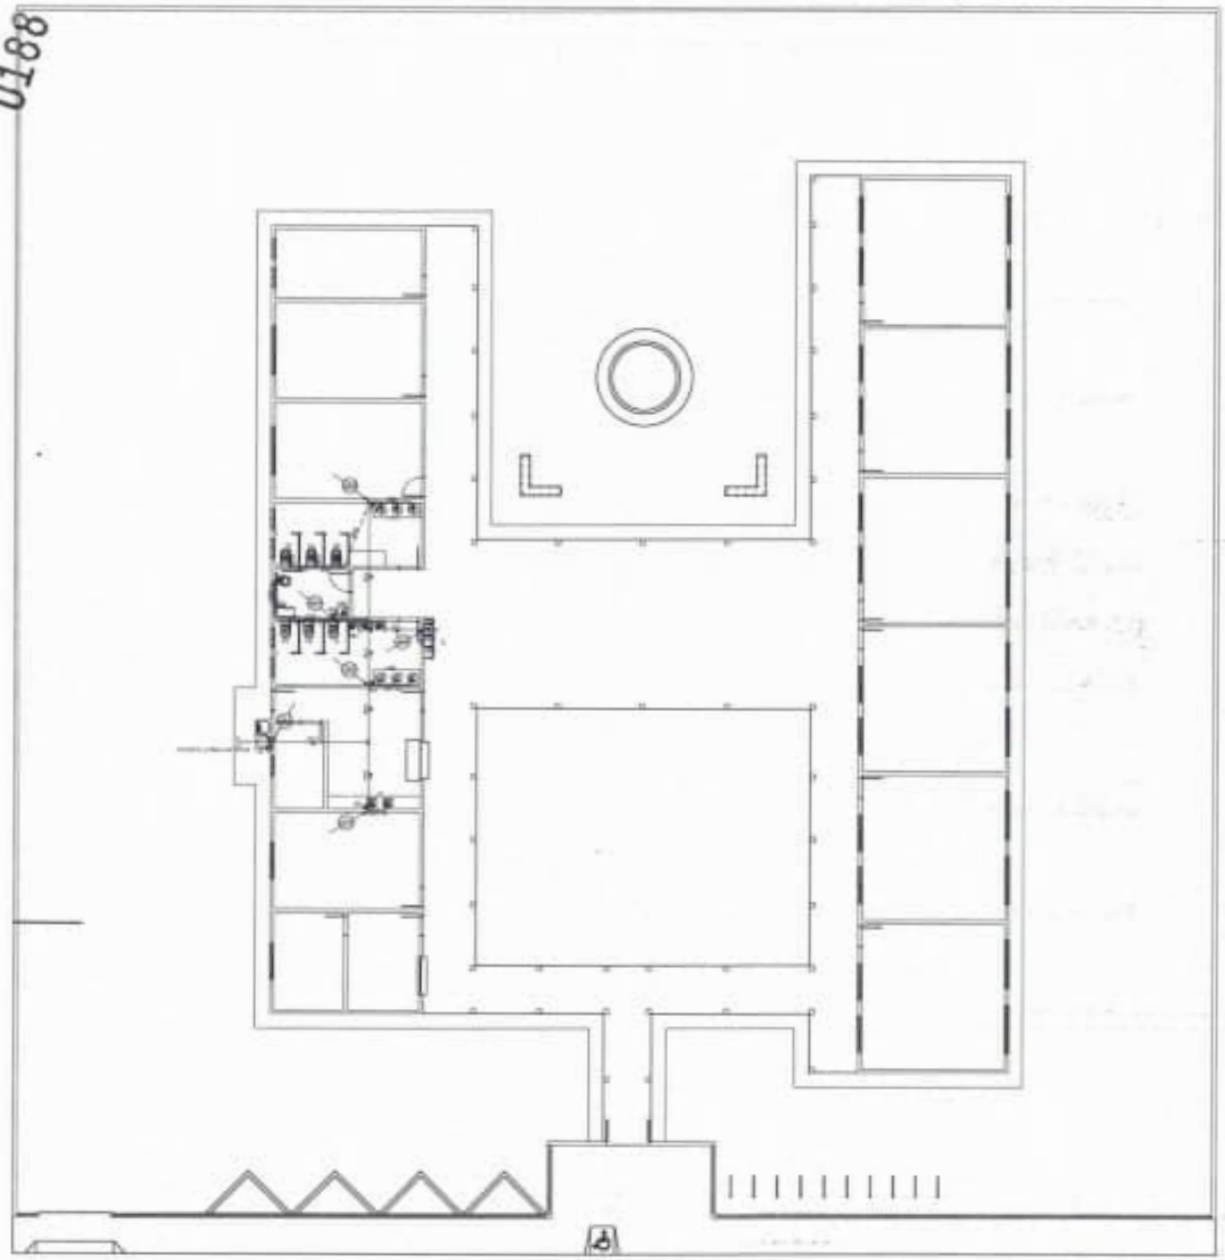

INSTALAÇÃO HIDRÁULICA
ESCALA 1/25

HIDRÁULICO


OBRA PUBLICA

PROJETO


01/11

CONSTRUÇÃO


0189

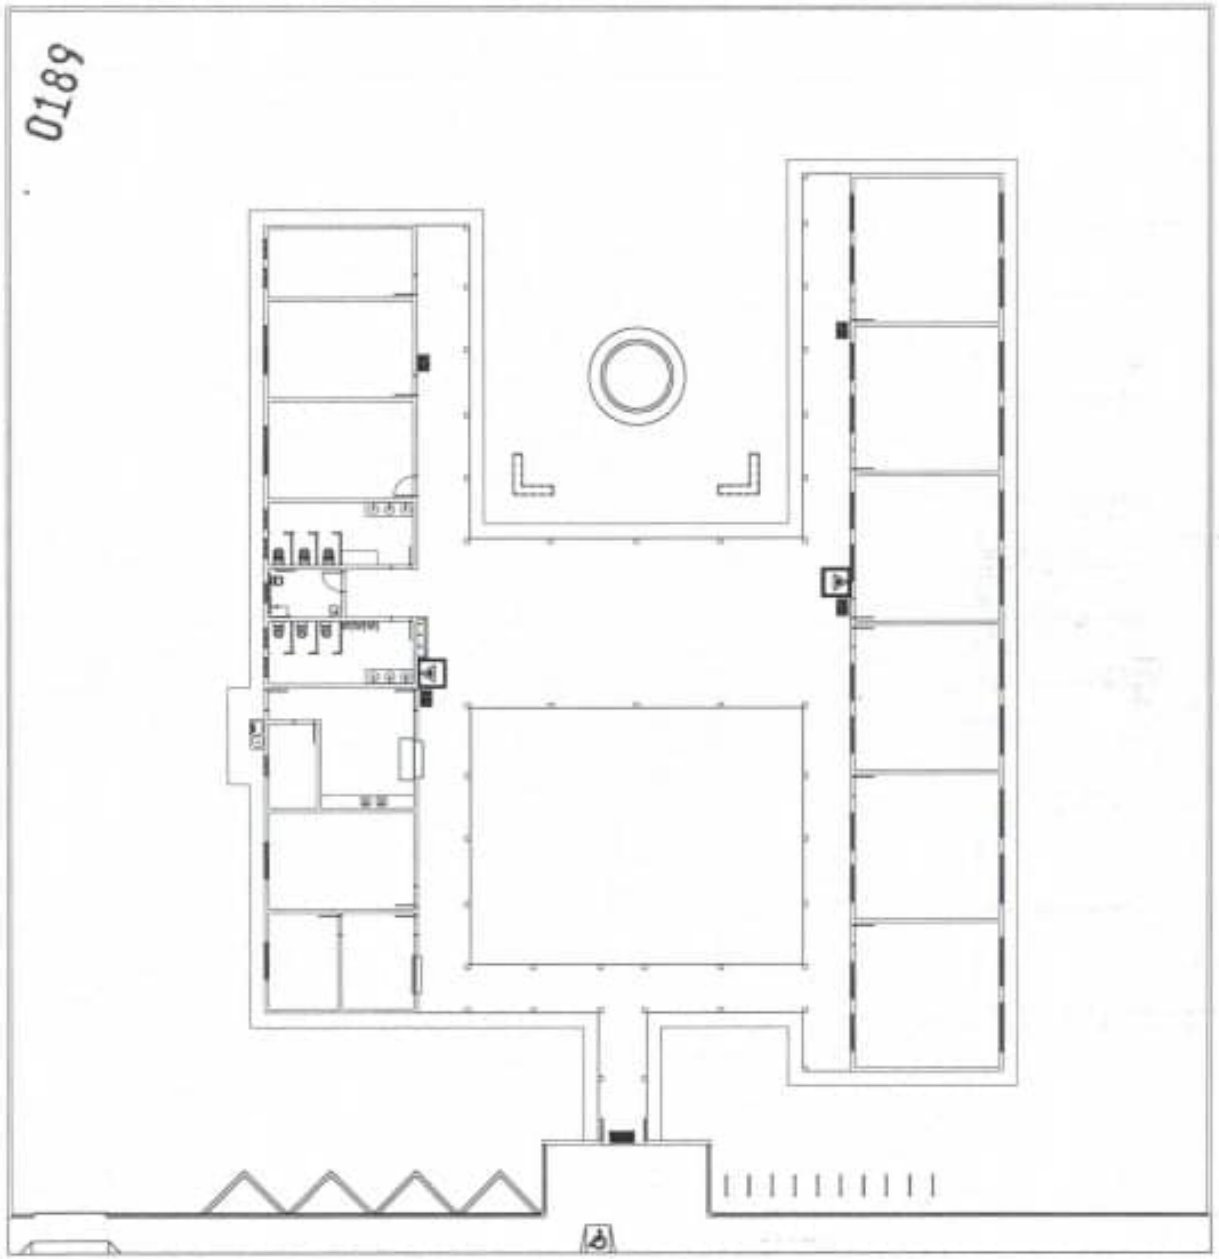

INSTALAÇÃO DE COMBATE À INCÊNDIO
ESCALA 1/75

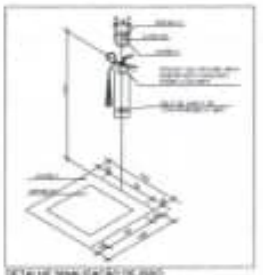

DETALHE SINALIZAÇÃO DE PISO

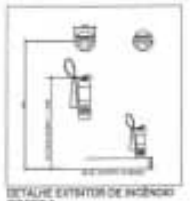

DETALHE EXTINTOR DE INCÊNDIO

SINALIZAÇÃO DE ORIENTAÇÃO E SALVAMENTO				


SIMBOLOGIA

COMB. À INCÊNDIO


OBRA PUBLICA

PROJETO


01 / 01

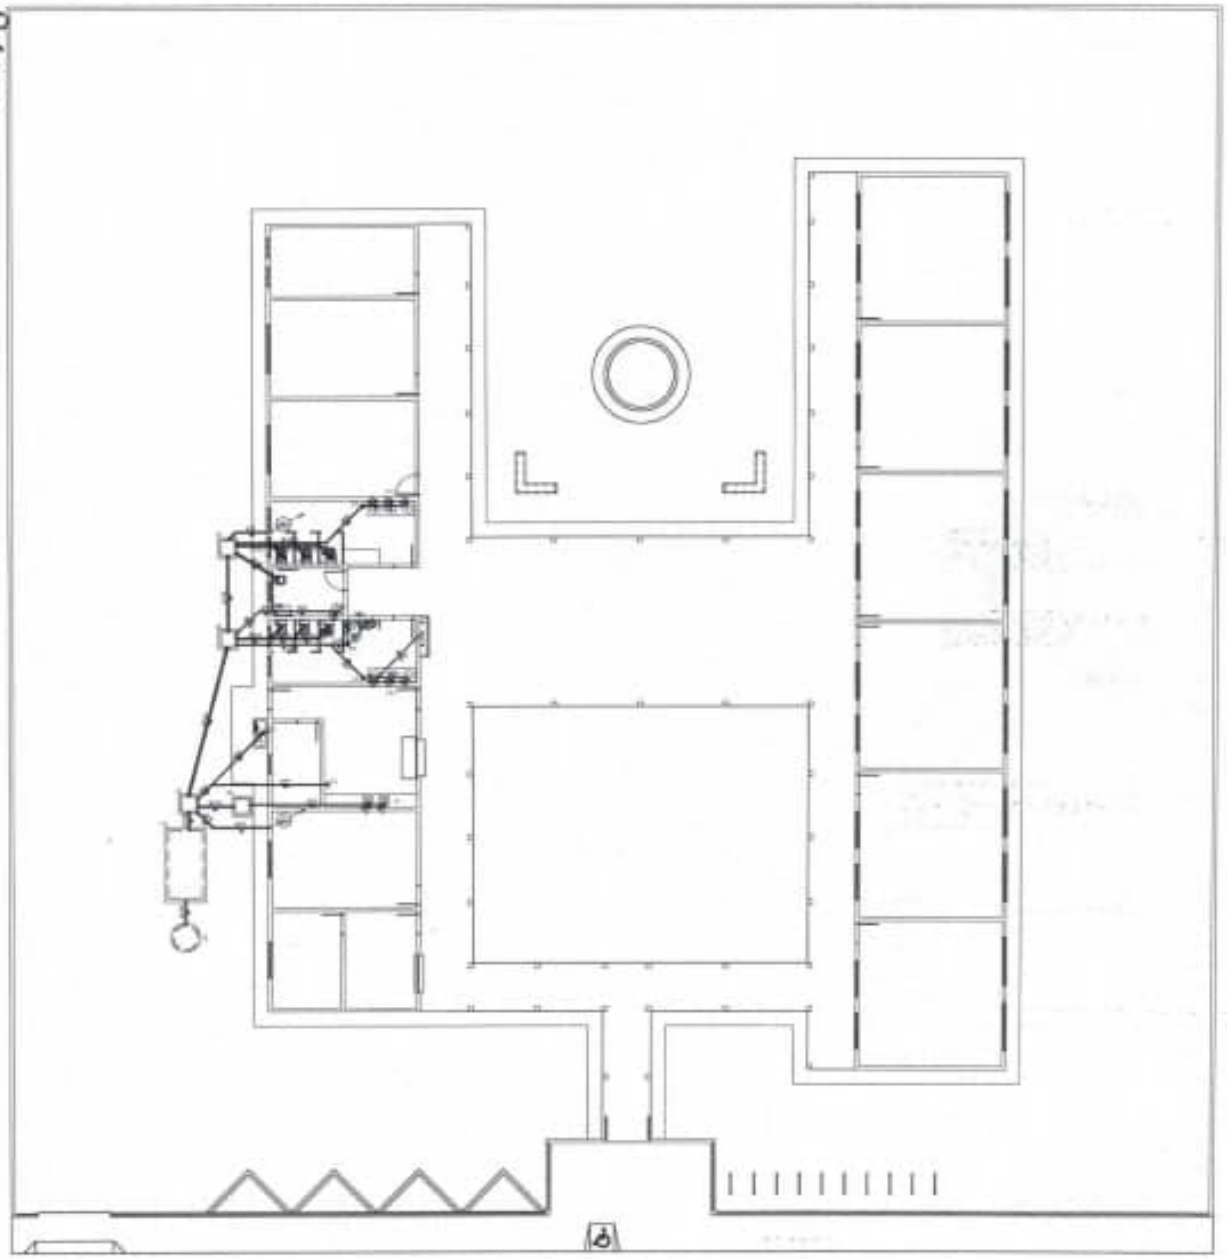


INSTALAÇÃO SANITÁRIA
ESCALA 1/75

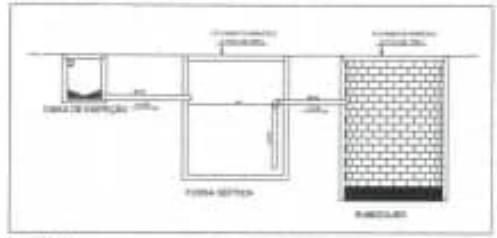


DETALHE 01
SEM ESCALA

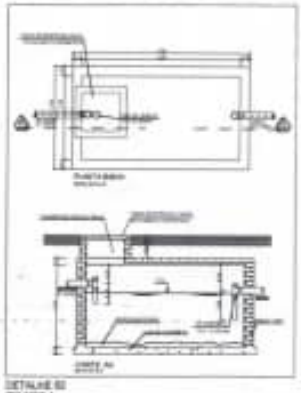


DETALHE 02
SEM ESCALA

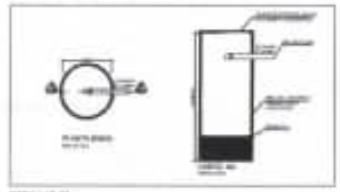

DETALHE 03
SEM ESCALA

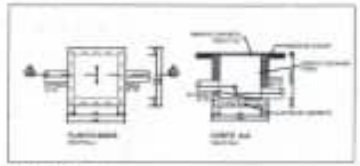

DETALHE 04
SEM ESCALA

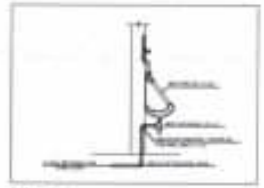

DETALHE 05
SEM ESCALA





NOTA

SANITÁRIO

OBRA PÚBLICA

PROJETO

01/01

Obra:
CONSTRUÇÃO DE UNIDADE ESCOLAR - CIDADE NOVA

Bancos
SINAPI - 07/2025 - Maranhão
SBC - 08/2025 - Maranhão
SICRO3 - 04/2025 - Maranhão
ORSE - 06/2025 - Sergipe

B.D.I.
23,38%

Encargos Sociais
Desonerado:
Horista: 114,08%
Mensalista: 71,35%

Orçamento Sintético

Item	Código	Banco	Descrição	Und	Quant.	Valor Unit	Valor Unit com BDI	Total	Peso (%)
1			SERVIÇOS PRELIMINARES		1				
1.1	103689	SINAPI	FORNECIMENTO E INSTALAÇÃO DE PLACA DE OBRA COM CHAPA GALVANIZADA E ESTRUTURA DE MADEIRA. AF_03/2022_PS	m²	6				
1.2	C1630	SEINFRA	LOCAÇÃO DA OBRA - EXECUÇÃO DE GABARITO	m²	717,25				
1.3	CP03	Próprio	ADMINISTRAÇÃO CENTRA DE OBRA	UND	6				
2			INFRAESTRUTURA		1				
2.1	93358	SINAPI	ESCAVAÇÃO MANUAL DE VALA. AF_09/2024	m³	41,63				
2.2	93382	SINAPI	REATERRO MANUAL DE VALAS, COM COMPACTADOR DE SOLOS DE PERCUSSÃO. AF_08/2023	m³	27,75				
2.3	104488	SINAPI	COMPOSIÇÃO PARAMÉTRICA PARA EXECUÇÃO DE ESTRUTURAS DE CONCRETO ARMADO, PARA EDIFICAÇÃO INSTITUCIONAL TÉRREA, FCK = 25 MPA. AF_11/2022	m³	20,88				
2.4			SAPATA		1				
2.4.1	96545	SINAPI	ARMAÇÃO DE BLOCO UTILIZANDO AÇO CA-50 DE 8 MM - MONTAGEM AF_01/2024	KG	838,6				
2.4.2	94965	SINAPI	CONCRETO FCK = 25MPA, TRAÇO 1:2,3:2,7 (EM MASSA SECA DE CIMENTO/ AREIA MÉDIA/ BRITA 1) - PREPARO MECÂNICO COM BETONEIRA 400 L. AF_05/2021	m³	16,2				
2.4.3	96535	SINAPI	FABRICAÇÃO, MONTAGEM E DESMONTAGEM DE FÔRMA PARA SAPATA, EM MADEIRA SERRADA, E=25 MM, 4 UTILIZAÇÕES. AF_01/2024	m²	156,5				
2.5			VIGA BALDRAME		1				
2.5.1	96536	SINAPI	FABRICAÇÃO, MONTAGEM E DESMONTAGEM DE FÔRMA PARA VIGA BALDRAME, EM MADEIRA SERRADA, E=25 MM, 4 UTILIZAÇÕES. AF_01/2024	m²	362,7				
2.5.2	96544	SINAPI	ARMAÇÃO DE BLOCO UTILIZANDO AÇO CA-50 DE 6,3 MM - MONTAGEM. AF_01/2024	KG	196,2				
2.5.3	96545	SINAPI	ARMAÇÃO DE BLOCO UTILIZANDO AÇO CA-50 DE 8 MM - MONTAGEM. AF_01/2024	KG	1058,5				
2.5.4	96543	SINAPI	ARMAÇÃO DE BLOCO UTILIZANDO AÇO CA-60 DE 5 MM - MONTAGEM. AF_01/2024	KG	921,1				
2.5.5	94965	SINAPI	CONCRETO FCK = 25MPA, TRAÇO 1:2,3:2,7 (EM MASSA SECA DE CIMENTO/ AREIA MÉDIA/ BRITA 1) - PREPARO MECÂNICO COM BETONEIRA 400 L. AF_05/2021	m³	25,8				
3			SUPERESTRUTURA		1				
3.1	104488	SINAPI	COMPOSIÇÃO PARAMÉTRICA PARA EXECUÇÃO DE ESTRUTURAS DE CONCRETO ARMADO, PARA EDIFICAÇÃO INSTITUCIONAL TÉRREA, FCK = 25 MPA. AF_11/2022	m³	61,13				
3.2	C2666	SEINFRA	VERGA RETA DE CONCRETO ARMADO	m³	18,81				
3.3			PILARES		1				
3.3.1	92270	SINAPI	FABRICAÇÃO DE FÔRMA PARA VIGAS, COM MADEIRA SERRADA, E = 25 MM. AF_09/2020	m²	96,1				
3.3.2	92762	SINAPI	ARMAÇÃO DE PILAR OU VIGA DE ESTRUTURA CONVENCIONAL DE CONCRETO ARMADO UTILIZANDO AÇO CA-50 DE 10,0 MM - MONTAGEM. AF_06/2022	KG	1366				
3.3.3	92759	SINAPI	ARMAÇÃO DE PILAR OU VIGA DE ESTRUTURA CONVENCIONAL DE CONCRETO ARMADO UTILIZANDO AÇO CA-60 DE 5,0 MM - MONTAGEM. AF_06/2022	KG	502,2				
3.3.4	94965	SINAPI	CONCRETO FCK = 25MPA, TRAÇO 1:2,3:2,7 (EM MASSA SECA DE CIMENTO/ AREIA MÉDIA/ BRITA 1) - PREPARO MECÂNICO COM BETONEIRA 400 L. AF_05/2021	m³	5,1				
3.3.5			VIGAS SUPERIOR		1				
3.3.5.1	92270	SINAPI	FABRICAÇÃO DE FÔRMA PARA VIGAS, COM MADEIRA SERRADA, E = 25 MM. AF_09/2020	m²	264,3				
3.3.5.2	92761	SINAPI	ARMAÇÃO DE PILAR OU VIGA DE ESTRUTURA CONVENCIONAL DE CONCRETO ARMADO UTILIZANDO AÇO CA-50 DE 8,0 MM - MONTAGEM. AF_06/2022	KG	669				
3.3.5.3	92759	SINAPI	ARMAÇÃO DE PILAR OU VIGA DE ESTRUTURA CONVENCIONAL DE CONCRETO ARMADO UTILIZANDO AÇO CA-60 DE 5,0 MM - MONTAGEM. AF_06/2022	KG	314,4				
3.3.5.4	94965	SINAPI	CONCRETO FCK = 25MPA, TRAÇO 1:2,3:2,7 (EM MASSA SECA DE CIMENTO/ AREIA MÉDIA/ BRITA 1) - PREPARO MECÂNICO COM BETONEIRA 400 L. AF_05/2021	m³	15,4				
4			PAVIMENTAÇÃO		1				
4.1	C4819	SEINFRA	PISO INTERTRAVADO TIPO TIJOLINHO (20X10X8)CM 35MPA, COR CINZA - COMPACTAÇÃO MECANIZADA	m²	147,29				
4.2	CPU-2047	Próprio	PISO EMBORRACHADO, DRENANTE E ANTI-IMPACTO, COMPOSTO POR PARTÍCULAS DE BORRACHA RECICLADA PRENSADA, PIGMENTADA E ATÓXICA, 50X50X2,5CM (FORNECIMENTO E EXECUÇÃO)	m²	147,29				
5			PISOS		1				
5.1	99620	SINAPI	LASTRO DE CONCRETO MAGRO, APLICADO EM PISOS, LAJES SOBRE SOLO OU RADIERS. AF_01/2024	m²	54,15				
5.2	87767	SINAPI	CONTRAPISO EM ARGAMASSA TRAÇO 1:4 (CIMENTO E AREIA), PREPARO MANUAL, APLICADO EM ÁREAS MOLHADAS SOBRE IMPERMEABILIZAÇÃO, ACABAMENTO NÃO REFORÇADO, ESPESSURA 4CM. AF_07/2021	m²	883,66				
5.3	C2284	SEINFRA	SOLEIRA DE GRANITO L= 15cm	M	77,6				
5.4	87257	SINAPI	REVESTIMENTO CERÂMICO PARA PISO COM PLACAS TIPO ESMALTADA DE DIMENSÕES 60X60 CM APLICADA EM AMBIENTES DE ÁREA MAIOR QUE 10 M2. AF_02/2023_PE	m²	885,16				

5.5	88650	SINAPI	RODAPÉ CERÂMICO DE 7CM DE ALTURA COM PLACAS TIPO ESMALTADA DE DIMENSÕES 60X60CM. AF_02/2023	M	302,8
5.6	C0328	SEINFRA	ATERRO C/COMPACTAÇÃO MECÂNICA E CONTROLE, MAT. DE AQUISIÇÃO	m³	441,83
6			**PAREDES E PAINÉIS**		1
6.1	C0073	SEINFRA	ALVENARIA DE TIJOLO CERÂMICO FURADO (9x19x19)cm C/ARGAMASSA MISTA DE CAL HIDRATADA ESP.=10cm (1:2:8)	m²	1040,53
6.2	102257	SINAPI	DIVISORIA SANITÁRIA, TIPO CABINE, EM PAINEL DE GRANILITE, ESP = 3CM, ASSENTADO COM ARGAMASSA COLANTE AC III-E, EXCLUSIVE FERRAGENS. AF_01/2021	m²	18,72
7			**COBERTURA**		1
7.1	C4460	SEINFRA	MADEIRAMENTO P/ TELHA CERÂMICA - (RIPA, CAIBRO, LINHA)	m²	855,62
7.2	94445	SINAPI	TELHAMENTO COM TELHA CERÂMICA CAPA-CANAL, TIPO PLAN, COM ATÉ 2 ÁGUAS, INCLUSO TRANSPORTE VERTICAL. AF_07/2019	m²	855,62
7.3	C4463	SEINFRA	CUMEEIRA TELHA CERÂMICA, EMBOÇADA	M	137,2
7.4	C0660	SEINFRA	CALHA DE CHAPA GALVANIZADA 26 DESENVOLVIMENTO 33cm	M	171,35
7.5	96116	SINAPI	FORRO EM RÉGUAS DE PVC, FRISADO, PARA AMBIENTES COMERCIAIS, INCLUSIVE ESTRUTURA BIDIRECIONAL DE FIXAÇÃO. AF_08/2023_PS	m²	855,62
7.6	96122	SINAPI	ACABAMENTOS PARA FORRO (RODA-FORRO EM MADEIRA PINUS). AF_08/2023	M	302,8
8			**ESQUADRIAS**		1
8.1	90843	SINAPI	KIT DE PORTA DE MADEIRA PARA PINTURA, SEMI-OCA (LEVE OU MÉDIA), PADRÃO MÉDIO, 80X210CM, ESPESSURA DE 3,5CM, ITENS INCLUSOS: DOBRADIÇAS, MONTAGEM E INSTALAÇÃO DO BATENTE, FECHADURA COM EXECUÇÃO DO FURO - FORNECIMENTO E INSTALAÇÃO. AF_12/2019	UN	18
8.2	9290	ORSE	Portão de ferro de abrir, quadro em tubo de aço galv.1 1/2", barra quadrada 1/2" na vertical e barra chata de 1 x 3/16" na horizontal, inclusive dobradiças e e ferrolho	m²	9,96
8.3	91341	SINAPI	PORTA EM ALUMÍNIO DE ABRIR TIPO VENEZIANA COM GUARNIÇÃO, FIXAÇÃO COM PARAFUSOS - FORNECIMENTO E INSTALAÇÃO. AF_12/2019	m²	5,76
8.4	94569	SINAPI	JANELA DE ALUMÍNIO TIPO MAXIM-AR, BATENTE/ REQUADRO 3 A 14 CM, VIDRO INCLUSO, FIXAÇÃO COM PARAFUSO, SEM GUARNIÇÃO/ ALIZAR, DIMENSÕES 60X60 (A X L) CM, SEM ACABAMENTO, VEDAÇÃO COM SILICONE, EXCLUSIVE CONTRAMARCO - FORNECIMENTO E INSTALAÇÃO. AF_11/2024	m²	3,2
8.5	94570	SINAPI	JANELA DE ALUMÍNIO DE CORRER COM 2 FOLHAS PARA VIDROS (VIDROS INCLUSOS), BATENTE/ REQUADRO 6 A 14 CM, ACABAMENTO COM ACETATO OU BRILHANTE, FIXAÇÃO COM PARAFUSO, SEM GUARNIÇÃO/ ALIZAR, DIMENSÕES 100X120 CM, VEDAÇÃO COM SILICONE, EXCLUSIVE CONTRAMARCO - FORNECIMENTO E INSTALAÇÃO. AF_11/2024	m²	18,9
8.6	94573	SINAPI	JANELA DE ALUMÍNIO DE CORRER COM 4 FOLHAS PARA VIDROS (VIDROS INCLUSOS), COM BANDEIRA, BATENTE/ REQUADRO 6 A 14 CM, ACABAMENTO COM ACETATO OU BRILHANTE, FIXAÇÃO COM PARAFUSO, SEM GUARNIÇÃO/ ALIZAR, DIMENSÕES 150X120 CM, VEDAÇÃO COM SILICONE, EXCLUSIVE CONTRAMARCO - FORNECIMENTO E INSTALAÇÃO. AF_11/2024	m²	22,4
8.7	C1969	SEINFRA	PORTA DE AÇO EM CHAPA ONDULADA OU GRADES DE ENROLAR	m²	1,5
9			**REVESTIMENTOS**		1
9.1	C0776	SEINFRA	CHAPISCO C/ ARGAMASSA DE CIMENTO E AREIA S/PENEIRAR TRAÇO 1:3 ESP.= 5mm P/ PAREDE	m²	2177,06
9.2	12354	ORSE	Reboco interno de parede, espessura 0,5cm, com argamassa 1:2 cal e areia	m²	1577,06
9.3	104812	SINAPI	REVESTIMENTO CERÂMICO PARA PAREDES INTERNAS COM PLACAS TIPO ESMALTADA DE DIMENSÕES 60X60 CM APLICADAS A MEIA ALTURA DAS PAREDES. AF_02/2023_PE	m²	341,06
10			**PINTURA**		1
10.1	88485	SINAPI	FUNDO SELADOR ACRÍLICO, APLICAÇÃO MANUAL EM PAREDE, UMA DEMÃO. AF_04/2023	m²	1836
10.2	88497	SINAPI	EMASSAMENTO COM MASSA LÁTEX, APLICAÇÃO EM PAREDE, DUAS DEMÃOS, LIXAMENTO MANUAL. AF_04/2023	m²	1836
10.3	88489	SINAPI	PINTURA LÁTEX ACRÍLICA PREMIUM, APLICAÇÃO MANUAL EM PAREDES, DUAS DEMÃOS. AF_04/2023	m²	1836
10.4	2313	ORSE	Pintura de acabamento com aplicação de 01 demão de esmalte sintético sobre madeira - R1	m²	60,48
10.5	2311	ORSE	Pintura de acabamento com lixamento, aplicação de 01 demão de tinta à base dezarcão e 02 demãos de tinta esmalte	m²	59,92
11			**LOUÇAS E METAIS**		1
11.1	86901	SINAPI	CUBA DE EMBUTIR OVAL EM LOUÇA BRANCA, 35 X 50CM OU EQUIVALENTE - FORNECIMENTO E INSTALAÇÃO. AF_01/2020	UN	6
11.2	86906	SINAPI	TORNEIRA CROMADA DE MESA, 1/2" OU 3/4", PARA LAVATÓRIO, PADRÃO POPULAR - FORNECIMENTO E INSTALAÇÃO. AF_01/2020	UN	7
11.3	86910	SINAPI	TORNEIRA CROMADA TUBO MÓVEL, DE PAREDE, 1/2" OU 3/4", PARA PIA DE COZINHA, PADRÃO MÉDIO - FORNECIMENTO E INSTALAÇÃO. AF_01/2020	UN	2
11.4	C2506	SEINFRA	TORNEIRA DE PRESSÃO P/JARDIM DE 3/4"	UN	2
11.5	95469	SINAPI	VASO SANITÁRIO SIFONADO CONVENCIONAL COM LOUÇA BRANCA - FORNECIMENTO E INSTALAÇÃO. AF_01/2020	UN	6
11.6	100849	SINAPI	ASSENTO SANITÁRIO CONVENCIONAL - FORNECIMENTO E INSTALACAO. AF_01/2020	UN	6
11.7	C4835	SEINFRA	BACIA SANITÁRIA PARA CADEIRANTES C/ ASSENTO (ABERTURA FRONTAL)	UN	1
11.8	100858	SINAPI	MICTÓRIO SIFONADO LOUÇA BRANCA - PADRÃO MÉDIO - FORNECIMENTO E INSTALAÇÃO. AF_01/2020	UN	3

11.9	100866	SINAPI	BARRA DE APOIO RETA, EM ACO INOX POLIDO, COMPPIMENTO 60CM, FIXADA NA PAREDE - FORNECIMENTO E INSTALAÇÃC AF_01/2020	UN	4
11.10	100875	SINAPI	BANCO ARTICULADO, EM ACO INOX, PARA PCD, FIXADO NA PAREDE - FORNECIMENTO E INSTALAÇÃO. AF_01/2020	UN	1
11.11	C3059	SEINFRA	TANQUE DE LAVAR DE CIMENTO (1.00x0.50)m COMPLETA C/ TORNEIRA DE METAL - PADRÃO POPULAR	UN	1
11.12	190429	SBC	BANCADA EM GRANITO CINZA ANDORINHA	m²	4,51
11.13	7350	ORSE	Lavatório louça de canto (Deca-Izy, ref L-10117 ou similar) sem coluna, c/ sifão cromado, válvula cromada, engate cromado, exclusive torneira	un	1
11.14	86936	SINAPI	CUBA DE EMBUTIR DE AÇO INOXIDÁVEL MÉDIA, INCLUSO VÁLVULA TIPO AMERICANA E SIFÃO TIPO GARRAFA EM METAL CROMADO - FORNECIMENTO E INSTALAÇÃO. AF_01/2020	UN	2
12			**INSTALAÇÃO HIDRÁULICA**		1
12.1	89446	SINAPI	TUBO, PVC, SOLDÁVEL, DE 25MM, INSTALADO EM PRUMADA DE ÁGUA - FORNECIMENTO E INSTALAÇÃO. AF_06/2022	M	31,9
12.2	89447	SINAPI	TUBO, PVC, SOLDÁVEL, DE 32MM, INSTALADO EM PRUMADA DE ÁGUA - FORNECIMENTO E INSTALAÇÃO. AF_06/2022	M	27,65
12.3	89408	SINAPI	JOELHO 90 GRAUS, PVC, SOLDÁVEL, DN 25MM, INSTALADO EM RAMAL DE DISTRIBUIÇÃO DE ÁGUA - FORNECIMENTO E INSTALAÇÃO. AF_06/2022	UN	16
12.4	89413	SINAPI	JOELHO 90 GRAUS, PVC, SOLDÁVEL, DN 32MM, INSTALADO EM RAMAL DE DISTRIBUIÇÃO DE ÁGUA - FORNECIMENTO E INSTALAÇÃO. AF_06/2022	UN	2
12.5	90373	SINAPI	JOELHO 90 GRAUS COM BUCHA DE LATÃO, PVC, SOLDÁVEL, DN 25MM, X 1/2 INSTALADO EM RAMAL OU SUB-RAMAL DE ÁGUA - FORNECIMENTO E INSTALAÇÃO. AF_06/2022	UN	24
12.6	89440	SINAPI	TE, PVC, SOLDÁVEL, DN 25MM, INSTALADO EM RAMAL DE DISTRIBUIÇÃO DE ÁGUA - FORNECIMENTO E INSTALAÇÃO. AF_06/2022	UN	18
12.7	89443	SINAPI	TE, PVC, SOLDÁVEL, DN 32MM, INSTALADO EM RAMAL DE DISTRIBUIÇÃO DE ÁGUA - FORNECIMENTO E INSTALAÇÃO. AF_06/2022	UN	3
12.8	86885	SINAPI	ENGATE FLEXÍVEL EM PLÁSTICO BRANCO, 1/2" X 40CM - FORNECIMENTO E INSTALAÇÃO. AF_01/2020	UN	15
12.9	94792	SINAPI	REGISTRO DE GAVETA BRUTO, LATÃO, ROSCÁVEL, 1", COM ACABAMENTO E CANOPLA CROMADOS - FORNECIMENTO E INSTALAÇÃO. AF_08/2021	UN	6
12.10	94498	SINAPI	REGISTRO DE GAVETA BRUTO, LATÃO, ROSCÁVEL, 2" - FORNECIMENTO E INSTALAÇÃO. AF_08/2021	UN	2
12.11	89985	SINAPI	REGISTRO DE PRESSÃO BRUTO, LATÃO, ROSCÁVEL, 3/4", COM ACABAMENTO E CANOPLA CROMADOS - FORNECIMENTO E INSTALAÇÃO. AF_08/2021	UN	1
12.12	5048	ORSE	Caixa d'agua de polietileno - instalada, exceto base de apoio, cap. 1000 litros	un	2
12.13	94771	SINAPI	ADAPTADOR COM FLANGES LIVRES, CPVC, ROSCÁVEL, DN 22 MM, INSTALADO EM RESERVAÇÃO DE ÁGUA DE EDIFICAÇÃO QUE POSSUA RESERVATÓRIO DE FIBRA/FIBROCIMENTO - FORNECIMENTO E INSTALAÇÃO. AF_06/2016	UN	2
12.14	94704	SINAPI	ADAPTADOR COM FLANGE E ANEL DE VEDAÇÃO, PVC, SOLDÁVEL, DN 32 MM X 1", INSTALADO EM RESERVAÇÃO PREDIAL DE ÁGUA - FORNECIMENTO E INSTALAÇÃO. AF_04/2024	UN	2
13			**INSTALAÇÃO SANITÁRIA**		1
13.1	89711	SINAPI	TUBO PVC, SERIE NORMAL, ESGOTO PREDIAL, DN 40 MM, FORNECIDO E INSTALADO EM RAMAL DE DESCARGA OU RAMAL DE ESGOTO SANITÁRIO. AF_08/2022	M	23,05
13.2	89796	SINAPI	TUBO PVC, SERIE NORMAL, ESGOTO PREDIAL, DN 50 MM, FORNECIDO E INSTALADO EM PRUMADA DE ESGOTO SANITÁRIO OU VENTILAÇÃO. AF_08/2022	M	31,2
13.3	89799	SINAPI	TUBO PVC, SERIE NORMAL, ESGOTO PREDIAL, DN 75 MM, FORNECIDO E INSTALADO EM PRUMADA DE ESGOTO SANITÁRIO OU VENTILAÇÃO. AF_08/2022	M	12,5
13.4	89800	SINAPI	TUBO PVC, SERIE NORMAL, ESGOTO PREDIAL, DN 100 MM, FORNECIDO E INSTALADO EM PRUMADA DE ESGOTO SANITÁRIO OU VENTILAÇÃO. AF_08/2022	M	26
13.5	89724	SINAPI	JOELHO 90 GRAUS, PVC, SERIE NORMAL, ESGOTO PREDIAL, DN 40 MM, JUNTA SOLDÁVEL, FORNECIDO E INSTALADO EM RAMAL DE DESCARGA OU RAMAL DE ESGOTO SANITÁRIO. AF_08/2022	UN	24
13.6	89801	SINAPI	JOELHO 90 GRAUS, PVC, SERIE NORMAL, ESGOTO PREDIAL, DN 50 MM, JUNTA ELÁSTICA, FORNECIDO E INSTALADO EM PRUMADA DE ESGOTO SANITÁRIO OU VENTILAÇÃO. AF_08/2022	UN	4
13.7	89805	SINAPI	JOELHO 90 GRAUS, PVC, SERIE NORMAL, ESGOTO PREDIAL, DN 75 MM, JUNTA ELÁSTICA, FORNECIDO E INSTALADO EM PRUMADA DE ESGOTO SANITÁRIO OU VENTILAÇÃO. AF_08/2022	UN	2
13.8	89744	SINAPI	JOELHO 90 GRAUS, PVC, SERIE NORMAL, ESGOTO PREDIAL, DN 100 MM, JUNTA ELÁSTICA, FORNECIDO E INSTALADO EM RAMAL DE DESCARGA OU RAMAL DE ESGOTO SANITÁRIO. AF_08/2022	UN	7
13.9	89726	SINAPI	JOELHO 45 GRAUS, PVC, SERIE NORMAL, ESGOTO PREDIAL, DN 40 MM, JUNTA SOLDÁVEL, FORNECIDO E INSTALADO EM RAMAL DE DESCARGA OU RAMAL DE ESGOTO SANITÁRIO. AF_08/2022	UN	4
13.10	89732	SINAPI	JOELHO 45 GRAUS, PVC, SERIE NORMAL, ESGOTO PREDIAL, DN 50 MM, JUNTA ELÁSTICA, FORNECIDO E INSTALADO EM RAMAL DE DESCARGA OU RAMAL DE ESGOTO SANITÁRIO. AF_08/2022	UN	2
13.11	89810	SINAPI	JOELHO 45 GRAUS, PVC, SERIE NORMAL, ESGOTO PREDIAL, DN 100 MM, JUNTA ELÁSTICA, FORNECIDO E INSTALADO EM PRUMADA DE ESGOTO SANITÁRIO OU VENTILAÇÃO. AF_08/2022	UN	2
13.12	89783	SINAPI	JUNÇÃO SIMPLES, PVC, SERIE NORMAL, ESGOTO PREDIAL, DN 40 MM, JUNTA SOLDÁVEL, FORNECIDO E INSTALADO EM RAMAL DE DESCARGA OU RAMAL DE ESGOTO SANITÁRIO. AF_08/2022	UN	6

13.13	89785	SINAPI	JUNÇÃO SIMPLES, PVC, SERIE NORMAL, ESGOTO PREDIAL, DN 50 X 50 MM, JUNTA ELÁSTICA, FORNECIDO E INSTALADO EM RAMAL DE DESCARGA OU RAMAL DE ESGOTO SANITÁRIO. AF_08/2022	UN	4
13.14	89861	SINAPI	JUNÇÃO SIMPLES, PVC, SERIE NORMAL, ESGOTO PREDIAL, DN 100 X 100 MM, JUNTA ELÁSTICA, FORNECIDO E INSTALADO EM SUBCOLETOR AÉREO DE ESGOTO SANITÁRIO. AF_08/2022	UN	4
13.15	89823	SINAPI	LUVA DE CORRER, PVC, SERIE NORMAL, ESGOTO PREDIAL, DN 100 MM, JUNTA ELÁSTICA, FORNECIDO E INSTALADO EM PRUMADA DE ESGOTO SANITÁRIO OU VENTILAÇÃO. AF_08/2022	UN	6
13.16	104351	SINAPI	TERMINAL DE VENTILAÇÃO, PVC, SÉRIE NORMAL, ESGOTO PREDIAL, DN 75 MM, JUNTA SOLDÁVEL, FORNECIDO E INSTALADO EM PRUMADA DE ESGOTO SANITÁRIO OU VENTILAÇÃO. AF_08/2022	UN	2
13.17	89707	SINAPI	CAIXA SIFONADA, PVC, DN 100 X 100 X 50 MM, JUNTA ELÁSTICA, FORNECIDA E INSTALADA EM RAMAL DE DESCARGA OU EM RAMAL DE ESGOTO SANITÁRIO. AF_08/2022	UN	6
13.18	4883	ORSE	Caixa de inspeção 0.60 x 0.60 x 0.60m	un	3
13.19	11334	ORSE	Caixa de gordura 0.60 x 0.60 x 0.60m	un	1
14			**INSTALAÇÃO ELÉTRICA**		1
14.1	561	ORSE	Luminária calha sobrepor p/lamp.fluorescente 2x40w ou LED 18 à 20W, completa,incl.reator eletronico e lampadas. Rev 03_06/2024	un	80
14.2	101875	SINAPI	QUADRO DE DISTRIBUIÇÃO DE ENERGIA EM CHAPA DE AÇO GALVANIZADO, DE EMBUTIR, COM BARRAMENTO TRIFÁSICO, PARA 12 DISJUNTORES DIN 100A - FORNECIMENTO E INSTALAÇÃO. AF_07/2025	UN	2
14.3	101876	SINAPI	QUADRO DE DISTRIBUIÇÃO DE ENERGIA EM PVC, DE EMBUTIR, SEM BARRAMENTO, PARA 6 DISJUNTORES - FORNECIMENTO E INSTALAÇÃO. AF_07/2025	UN	1
14.4	C1092	SEINFRA	DISJUNTOR MONOPOLAR EM QUADRO DE DISTRIBUIÇÃO 10A	UN	10
14.5	C1095	SEINFRA	DISJUNTOR MONOPOLAR EM QUADRO DE DISTRIBUIÇÃO 20A	UN	20
14.6	C1122	SEINFRA	DISJUNTOR TRIPOLAR EM QUADRO DE DISTRIBUIÇÃO 25A	UN	1
14.7	C1127	SEINFRA	DISJUNTOR TRIPOLAR EM QUADRO DE DISTRIBUIÇÃO 50A	UN	1
14.8	C1130	SEINFRA	DISJUNTOR TRIPOLAR EM QUADRO DE DISTRIBUIÇÃO 70A	UN	1
14.9	C2864	SEINFRA	VENTILADOR DE TETO METÁLICO	UN	21
14.10	91953	SINAPI	INTERRUPTOR SIMPLES (1 MÓDULO), 10A/250V, INCLUINDO SUPORTE E PLACA - FORNECIMENTO E INSTALAÇÃO. AF_03/2023	UN	10
14.11	91959	SINAPI	INTERRUPTOR SIMPLES (2 MÓDULOS), 10A/250V, INCLUINDO SUPORTE E PLACA - FORNECIMENTO E INSTALAÇÃO. AF_03/2023	UN	18
14.12	92023	SINAPI	INTERRUPTOR SIMPLES (1 MÓDULO) COM 1 TOMADA DE EMBUTIR 2P+T 10 A, INCLUINDO SUPORTE E PLACA - FORNECIMENTO E INSTALAÇÃO. AF_03/2023	UN	2
14.13	92000	SINAPI	TOMADA BAIXA DE EMBUTIR (1 MÓDULO), 2P+T 10 A, INCLUINDO SUPORTE E PLACA - FORNECIMENTO E INSTALAÇÃO. AF_03/2023	UN	69
14.14	91993	SINAPI	TOMADA ALTA DE EMBUTIR (1 MÓDULO), 2P+T 20 A, INCLUINDO SUPORTE E PLACA - FORNECIMENTO E INSTALAÇÃO. AF_03/2023	UN	20
14.15	11186	ORSE	Cabo cobre flexível, não hologenado, 2,5mm2 - 450/750V / 70º	m	3917
14.16	11187	ORSE	Cabo cobre flexível, não hologenado, 4,0mm2 - 450/750V / 70º	m	1950
14.17	91835	SINAPI	ELETRODUTO FLEXÍVEL CORRUGADO REFORÇADO, PVC, DN 25 MM (3/4"), PARA CIRCUITOS TERMINAIS, INSTALADO EM FORRO - FORNECIMENTO E INSTALAÇÃO. AF_03/2023	M	381
14.18	91837	SINAPI	ELETRODUTO FLEXÍVEL CORRUGADO REFORÇADO, PVC, DN 32 MM (1"), PARA CIRCUITOS TERMINAIS, INSTALADO EM FORRO - FORNECIMENTO E INSTALAÇÃO. AF_03/2023	M	66
14.19	91840	SINAPI	ELETRODUTO FLEXÍVEL CORRUGADO, PEAD, DN 40 MM (1 1/4"), PARA CIRCUITOS TERMINAIS, INSTALADO EM FORRO - FORNECIMENTO E INSTALAÇÃO. AF_03/2023	M	145
14.20	97667	SINAPI	ELETRODUTO FLEXÍVEL CORRUGADO, PEAD, DN 50 (1 1/2"), PARA REDE ENTERRADA DE DISTRIBUIÇÃO DE ENERGIA ELÉTRICA - FORNECIMENTO E INSTALAÇÃO. AF_12/2021	M	32
14.21	9379	ORSE	Haste cobreada copperweld p/aterramento d= 5/8" x 2,40m	un	6
14.22	822	ORSE	Cordoalha de cobre nu 35mm2 (1 awg) e isoladores para pára-raios	m	6
15			**COMBATE A INCÊNDIO**		1
15.1	1504	ORSE	Extintor de dióxido de carbono (CO2), capacidade 6 kg, tempo de descarga 16s,Normas NBR9444 e 11716	un	2
15.2	11853	ORSE	Placa de sinalizacao de seguranca contra incendio, fotoluminescente, retangular, *20 x 40* cm, em pvc *2* mm anti-chamas (simbolos, cores e pictogramas conforme nbr 13434)	Un	7
15.3	C4849	SEINFRA	SINALIZAÇÃO PARA EXTINTOR	UN	2
15.4	97599	SINAPI	LUMINÁRIA DE EMERGÊNCIA, COM 30 LÂMPADAS LED DE 2 W, SEM REATOR - FORNECIMENTO E INSTALAÇÃO. AF_09/2024	UN	8
16			**URBANIZAÇÃO**		1
16.1	98509	SINAPI	PLANTIO DE ARBUSTO OU CERCA VIVA. AF_07/2024	UN	30
16.2	98510	SINAPI	PLANTIO DE ÁRVORE ORNAMENTAL COM ALTURA DE MUDA MENOR OU IGUAL A 2,00 M . AF_07/2024	UN	2
16.3	C3451	SEINFRA	LIXEIRA EM FIBRA DE VIDRO CAP.=40L e DIAM.=35cm	UN	4

16.4	9767	ORSE	Tampo pré-moldado em concreto para bancos	m²	0,43
17			**SERVIÇOS COMPLEMENTARES**		1
17.1	C4729	SEINFRA	CERCA/GRADIL NYLOFOR H=2,03M, MALHA 5 X 20CM - FIO 4,30MM, COM FIXADORES DE POLIAMIDA EM POSTE 40 x 60 MM CHUMBADOS EM BASE DE CONCRETO (EXCLUSIVE ESTA) , REVESTIDOS EM POLIESTER POR PROCESSO DE PINTURA ELETROSTÁTICA (GRADIL E POSTE), NAS CORES VERDE OU BRANCA - FORNECIMENTO E INSTALAÇÃO	M	48,3
17.2	C3641	SEINFRA	BALANÇO ANDORINHA C/02 CADEIRAS, CONFECÇÃO EM TUBO VAPOR E PINTURA ESMALTE SINTÉTICO	UN	1
17.3	C3000	SEINFRA	GANGORRA C/ 03 PRANCHAS, CONFECÇÃO EM TUBO VAPOR E PINTURA ESMALTE SINTÉTICO	UN	1
17.4	C3645	SEINFRA	ESCORREGADOR PEQUENO, CONFECÇÃO EM TUBO VAPOR E PINTURA ESMALTE SINTÉTICO	UN	1
17.5	3239	ORSE	Placa de inauguração de obra em alumínio 0,15 x 0,39 m	un	1
17.6	95463	SINAPI	FOSSA SÉPTICA EM ALVENARIA DE TIJOLO CERÂMICO MACIÇO, DIMENSÕES EXTERNAS DE 1,90X1,10X1,40 M, VOLUME DE 1.500 LITROS, REVESTIDO INTERNAMENTE COM MASSA ÚNICA E IMPERMEABILIZANTE E COM TAMPA DE CONCRETO ARMADO COM ESPESSURA DE 8 CM	UN	2
17.7	98062	SINAPI	SUMIDOURO CIRCULAR, EM CONCRETO PRÉ-MOLDADO, DIÂMETRO INTERNO = 1,88 M, ALTURA INTERNA = 2,00 M, ÁREA DE INFILTRAÇÃO: 13,1 M² (PARA 5 CONTRIBUINTES). AF_12/2020	UN	1

Planilha Orçamentária Analítica

1			SERVIÇOS PRELIMINARES			
1.1	Código	Banco	Descrição	Tipo	Und	Quant.
Composição	103689	SINAPI	FORNECIMENTO E INSTALAÇÃO DE PLACA DE OBRA COM CHAPA GALVANIZADA E ESTRUTURA DE MADEIRA. AF_03/2022_PS	PAVI - PAVIMENTAÇÃO	m²	1,0000000
Composição Auxiliar	88262	SINAPI	CARPINTEIRO DE FORMAS COM ENCARGOS COMPLEMENTARES	SEDI - SERVIÇOS DIVERSOS	H	0,3729000
Composição Auxiliar	102234	SINAPI	PINTURA IMUNIZANTE PARA MADEIRA, 2 DEMÃOS. AF_01/2021	PINT - PINTURAS	m²	0,5000000
Composição Auxiliar	88316	SINAPI	SERVENTE COM ENCARGOS COMPLEMENTARES	SEDI - SERVIÇOS DIVERSOS	H	1,1186000
Insumo	00005065	SINAPI	PREGO DE ACO POLIDO COM CABECA 10 X 10 (7/8 X 17)	Material	KG	0,0113000
Insumo	00004813	SINAPI	PLACA DE OBRA (PARA CONSTRUCAO CIVIL) EM CHAPA GALVANIZADA *N. 22*, ADESIVADA, DE *2,4 X 1,2* M (SEM POSTES PARA FIXACAO)	Material	M²	1,0000000
Insumo	00005069	SINAPI	PREGO DE ACO POLIDO COM CABECA 17 X 27 (2 1/2 X 11)	Material	KG	0,0132000
Insumo	00004509	SINAPI	SARRAFO *2,5 X 10* CM EM PINUS, MISTA OU EQUIVALENTE DA REGIAO - BRUTA	Material	M	3,2083000
1.2	Código	Banco	Descrição	Tipo	Und	Quant.
Composição	C1630	SEINFRA	LOCAÇÃO DA OBRA - EXECUÇÃO DE GABARITO	0	m²	1,0000000
Insumo	I0101	SEINFRA	ARAME GALVANIZADO N.16 BWG	Material	KG	0,0200000
Insumo	I0498	SEINFRA	CARPINTEIRO	Mão de Obra	H	0,1300000
Insumo	I1691	SEINFRA	PONTALETE / BARROTE DE 3"x3"	Material	M	0,0400000
Insumo	I1724	SEINFRA	PREGO	Material	KG	0,0120000
Insumo	I2543	SEINFRA	SERVENTE	Mão de Obra	H	0,1300000
Insumo	I2429	SEINFRA	TABUA DE VIROLA DE 12"x 1"	Material	m²	0,0090000
1.3	Código	Banco	Descrição	Tipo	Und	Quant.
Composição	CP03	Próprio	ADMINISTRAÇÃO CENTRA DE OBRA	SEOP - SERVIÇOS	UND	1,0000000
Composição Auxiliar	90779	SINAPI	ENGENHEIRO CIVIL DE OBRA SENIOR COM ENCARGOS COMPLEMENTARES	SEDI - SERVIÇOS DIVERSOS	H	2,8838032
Composição Auxiliar	90780	SINAPI	MESTRE DE OBRAS COM ENCARGOS COMPLEMENTARES	SEDI - SERVIÇOS DIVERSOS	H	57,6760647
Composição Auxiliar	88255	SINAPI	AUXILIAR TÉCNICO DE ENGENHARIA COM ENCARGOS COMPLEMENTARES	SEDI - SERVIÇOS DIVERSOS	H	57,6760647
2			INFRAESTRUTURA			
2.1	Código	Banco	Descrição	Tipo	Und	Quant.
Composição	93358	SINAPI	ESCAVAÇÃO MANUAL DE VALA. AF_09/2024	MOVT - MOVIMENTO DE	m³	1,0000000
Composição Auxiliar	88316	SINAPI	SERVENTE COM ENCARGOS COMPLEMENTARES	SEDI - SERVIÇOS DIVERSOS	H	3,9557667
2.2	Código	Banco	Descrição	Tipo	Und	Quant.
Composição	93382	SINAPI	REATERRO MANUAL DE VALAS, COM COMPACTADOR DE SOLOS DE PERCUSSÃO. AF_08/2023	MOVT - MOVIMENTO DE	m³	1,0000000
Composição Auxiliar	88316	SINAPI	SERVENTE COM ENCARGOS COMPLEMENTARES	SEDI - SERVIÇOS DIVERSOS	H	0,7866000
Composição Auxiliar	5903	SINAPI	CAMINHÃO PIPA 10.000 L TRUCADO, PESO BRUTO TOTAL 23.000 KG, CARGA ÚTIL MÁXIMA 15.935 KG, DISTÂNCIA ENTRE EIXOS 4,8 M, POTÊNCIA 230 CV, INCLUSIVE TANQUE DE AÇO PARA TRANSPORTE DE ÁGUA - CHI DIURNO. AF_06/2014	CHOR - CUSTOS HORÁRIOS DE MÁQUINAS E	CHI	0,0006000
Composição Auxiliar	91533	SINAPI	COMPACTADOR DE SOLOS DE PERCUSSÃO (SOQUETE) COM MOTOR A GASOLINA 4 TEMPOS, POTÊNCIA 4 CV - CHP DIURNO. AF_08/2015	CHOR - CUSTOS HORÁRIOS DE	CHP	0,1662000
Composição Auxiliar	5901	SINAPI	CAMINHÃO PIPA 10.000 L TRUCADO, PESO BRUTO TOTAL 23.000 KG, CARGA ÚTIL MÁXIMA 15.935 KG, DISTÂNCIA ENTRE EIXOS 4,8 M, POTÊNCIA 230 CV, INCLUSIVE TANQUE DE AÇO PARA TRANSPORTE DE ÁGUA - CHP DIURNO. AF_06/2014	CHOR - CUSTOS HORÁRIOS DE MÁQUINAS E	CHP	0,0054000
2.3	Código	Banco	Descrição	Tipo	Und	Quant.
Composição	104468	SINAPI	COMPOSIÇÃO PARAMÉTRICA PARA EXECUÇÃO DE ESTRUTURAS DE CONCRETO ARMADO, PARA EDIFICAÇÃO INSTITUCIONAL TÉRREA, FCK = 25 MPA. AF_11/2022	FUES - FUNDAÇÕES E ESTRUTURAS	m³	1,0000000
Composição Auxiliar	92451	SINAPI	MONTAGEM E DESMONTAGEM DE FÔRMA DE VIGA, ESCORAMENTO COM GARFO DE MADEIRA, PÉ-DIREITO SIMPLES, EM CHAPA DE MADEIRA RESINADA, 2 UTILIZAÇÕES. AF_09/2020	FUES - FUNDAÇÕES E ESTRUTURAS	m²	2,5818000
Composição Auxiliar	92415	SINAPI	MONTAGEM E DESMONTAGEM DE FÔRMA DE PILARES RETANGULARES E ESTRUTURAS SIMILARES, PÉ-DIREITO SIMPLES, EM CHAPA DE MADEIRA COMPENSADA RESINADA, 2 UTILIZAÇÕES. AF_09/2020	FUES - FUNDAÇÕES E ESTRUTURAS	m²	0,7743000
Composição Auxiliar	92759	SINAPI	ARMAÇÃO DE PILAR OU VIGA DE ESTRUTURA CONVENCIONAL DE CONCRETO ARMADO UTILIZANDO AÇO CA-60 DE 5,0 MM - MONTAGEM. AF_06/2022	FUES - FUNDAÇÕES E ESTRUTURAS	KG	2,7682000
Composição Auxiliar	98557	SINAPI	CONCRETAGEM DE BLOCO DE COROAMENTO OU VIGA BALDRAME, FCK 30 MPA, COM USO DE BOMBA - LANÇAMENTO, ADENSAMENTO E ACABAMENTO. AF_01/2024	FUES - FUNDAÇÕES E ESTRUTURAS	m³	0,0402000
Composição Auxiliar	96544	SINAPI	ARMAÇÃO DE BLOCO UTILIZANDO AÇO CA-50 DE 6,3 MM - MONTAGEM. AF_01/2024	FUES - FUNDAÇÕES E ESTRUTURAS	KG	0,3324000
Composição Auxiliar	92765	SINAPI	ARMAÇÃO DE PILAR OU VIGA DE ESTRUTURA CONVENCIONAL DE CONCRETO ARMADO UTILIZANDO AÇO CA-50 DE 20,0 MM - MONTAGEM. AF_06/2022	FUES - FUNDAÇÕES E ESTRUTURAS	KG	4,2644000
Composição Auxiliar	96543	SINAPI	ARMAÇÃO DE BLOCO UTILIZANDO AÇO CA-60 DE 5 MM - MONTAGEM. AF_01/2024	FUES - FUNDAÇÕES E ESTRUTURAS	KG	0,1927000
Composição Auxiliar	92769	SINAPI	ARMAÇÃO DE LAJE DE ESTRUTURA CONVENCIONAL DE CONCRETO ARMADO UTILIZANDO AÇO CA-50 DE 6,3 MM - MONTAGEM. AF_06/2022	FUES - FUNDAÇÕES E ESTRUTURAS	KG	13,3167000
Composição Auxiliar	92762	SINAPI	ARMAÇÃO DE PILAR OU VIGA DE ESTRUTURA CONVENCIONAL DE CONCRETO ARMADO UTILIZANDO AÇO CA-50 DE 10,0 MM - MONTAGEM. AF_06/2022	FUES - FUNDAÇÕES E ESTRUTURAS	KG	2,6902000
Composição Auxiliar	104920	SINAPI	ARMAÇÃO DE BLOCO, SAPATA ISOLADA, VIGA BALDRAME E SAPATA CORRIDA UTILIZANDO AÇO CA-50 DE 12,5 MM - MONTAGEM. AF_01/2024	FUES - FUNDAÇÕES E ESTRUTURAS	KG	1,4806000
Composição Auxiliar	92770	SINAPI	ARMAÇÃO DE LAJE DE ESTRUTURA CONVENCIONAL DE CONCRETO ARMADO UTILIZANDO AÇO CA-50 DE 8,0 MM - MONTAGEM. AF_06/2022	FUES - FUNDAÇÕES E ESTRUTURAS	KG	6,7665000
Composição Auxiliar	92763	SINAPI	ARMAÇÃO DE PILAR OU VIGA DE ESTRUTURA CONVENCIONAL DE CONCRETO ARMADO UTILIZANDO AÇO CA-50 DE 12,5 MM - MONTAGEM. AF_06/2022	FUES - FUNDAÇÕES E ESTRUTURAS	KG	7,9742000
Composição Auxiliar	92761	SINAPI	ARMAÇÃO DE PILAR OU VIGA DE ESTRUTURA CONVENCIONAL DE CONCRETO ARMADO UTILIZANDO AÇO CA-50 DE 8,0 MM - MONTAGEM. AF_06/2022	FUES - FUNDAÇÕES E ESTRUTURAS	KG	0,9776000
Composição Auxiliar	92762	SINAPI	ARMAÇÃO DE PILAR OU VIGA DE ESTRUTURA CONVENCIONAL DE CONCRETO ARMADO UTILIZANDO AÇO CA-50 DE 10,0 MM - MONTAGEM. AF_06/2022	FUES - FUNDAÇÕES E ESTRUTURAS	KG	20,3576000
Composição Auxiliar	103675	SINAPI	CONCRETAGEM DE VIGAS E LAJES, FCK=25 MPA, PARA LAJES MACIÇAS OU NERVURADAS COM USO DE BOMBA - LANÇAMENTO, ADENSAMENTO E ACABAMENTO. AF_02/2022_PS	FUES - FUNDAÇÕES E ESTRUTURAS	m³	0,8363000
Composição Auxiliar	92510	SINAPI	MONTAGEM E DESMONTAGEM DE FÔRMA DE LAJE MACIÇA, PÉ-DIREITO SIMPLES, EM CHAPA DE MADEIRA COMPENSADA RESINADA, 2 UTILIZAÇÕES. AF_09/2020	FUES - FUNDAÇÕES E ESTRUTURAS	m²	4,6375000
Composição Auxiliar	96546	SINAPI	ARMAÇÃO DE BLOCO UTILIZANDO AÇO CA-50 DE 10 MM - MONTAGEM. AF_01/2024	FUES - FUNDAÇÕES E ESTRUTURAS	KG	2,6637000
Composição Auxiliar	92768	SINAPI	ARMAÇÃO DE LAJE DE ESTRUTURA CONVENCIONAL DE CONCRETO ARMADO UTILIZANDO AÇO CA-60 DE 5,0 MM - MONTAGEM. AF_06/2022	FUES - FUNDAÇÕES E ESTRUTURAS	KG	7,7183000
Composição Auxiliar	96542	SINAPI	FABRICAÇÃO, MONTAGEM E DESMONTAGEM DE FÔRMA PARA VIGA BALDRAME, EM CHAPA DE MADEIRA COMPENSADA RESINADA, E=17 MM, 4 UTILIZAÇÕES. AF_01/2024	FUES - FUNDAÇÕES E ESTRUTURAS	m²	0,6398000
Composição Auxiliar	96545	SINAPI	ARMAÇÃO DE BLOCO UTILIZANDO AÇO CA-50 DE 8 MM - MONTAGEM. AF_01/2024	FUES - FUNDAÇÕES E ESTRUTURAS	KG	0,1753000
Composição Auxiliar	103672	SINAPI	CONCRETAGEM DE PILARES, FCK = 25 MPA, COM USO DE BOMBA - LANÇAMENTO, ADENSAMENTO E ACABAMENTO. AF_02/2022_PS	FUES - FUNDAÇÕES E ESTRUTURAS	m³	0,1235000
Composição Auxiliar	92764	SINAPI	ARMAÇÃO DE PILAR OU VIGA DE ESTRUTURA CONVENCIONAL DE CONCRETO ARMADO UTILIZANDO AÇO CA-50 DE 16,0 MM - MONTAGEM. AF_06/2022	FUES - FUNDAÇÕES E ESTRUTURAS	KG	2,4283000
2.4			SAPATA			
2.4.1	Código	Banco	Descrição	Tipo	Und	Quant.
Composição	96545	SINAPI	ARMAÇÃO DE BLOCO UTILIZANDO AÇO CA-50 DE 8 MM - MONTAGEM. AF_01/2024	FUES - FUNDAÇÕES E	KG	1,0000000
Composição Auxiliar	88238	SINAPI	AJUDANTE DE ARMADOR COM ENCARGOS COMPLEMENTARES	SEDI - SERVIÇOS DIVERSOS	H	0,0570000
Composição Auxiliar	92602	SINAPI	CORTE E DOBRA DE AÇO CA-50, DIÂMETRO DE 6,0 MM. AF_06/2022	FUES - FUNDAÇÕES E ESTRUTURAS	KG	1,0000000
Composição Auxiliar	88245	SINAPI	ARMADOR COM ENCARGOS COMPLEMENTARES	SEDI - SERVIÇOS DIVERSOS	H	0,1500000
Insumo	00039017	SINAPI	ESPACADOR / DISTANCIADOR CIRCULAR COM ENTRADA LATERAL, EM PLASTICO, PARA VERGALHAO *4,2 A 12,5* MM, COBRIMENTO 20 MM	Material	UN	0,6350000
Insumo	00043132	SINAPI	ARAME RECOZIDO 16 BWG, D = 1,65 MM (0,016 KG/M) OU 18 BWG, D = 1,25 MM (0,01 KG/M)	Material	KG	0,0250000
2.4.2	Código	Banco	Descrição	Tipo	Und	Quant.
Composição	94965	SINAPI	CONCRETO FCK = 25MPA, TRAÇO 1:2,3:2,7 (EM MASSA SECA DE CIMENTO/ AREIA MÉDIA/ BRITA 1) - PREPARO MECÂNICO COM BETONEIRA 400 L. AF_05/2021	FUES - FUNDAÇÕES E ESTRUTURAS	m³	1,0000000
Composição Auxiliar	88830	SINAPI	BETONEIRA CAPACIDADE NOMINAL DE 400 L, CAPACIDADE DE MISTURA 280 L, MOTOR ELÉTRICO TRIFÁSICO POTÊNCIA DE 2 CV, SEM CARREGADOR - CHP DIURNO. AF_05/2023	CHOR - CUSTOS HORÁRIOS DE	CHP	0,7534000

Composição Auxiliar	88377 SINAPI	OPERADOR DE BETONEIRA ESTACIONÁRIA/MISTURADOR COM ENCARGOS COMPLEMENTARES	SEDI - SERVIÇOS DIVERSOS	H	1,4637000
Composição Auxiliar	88831 SINAPI	BETONEIRA CAPACIDADE NOMINAL DE 400 L, CAPACIDADE DE MISTURA 280 L, MOTOR ELÉTRICO TRIFÁSICO POTÊNCIA DE 2 CV, SEM CARREGADOR - CHI DIURNO. AF_05/2023	CHOR - CUSTOS HORÁRIOS DE	CHI	0,7103000
Composição Auxiliar	88316 SINAPI	SERVENTE COM ENCARGOS COMPLEMENTARES	SEDI - SERVIÇOS DIVERSOS	H	2,3117000
Insumo	00004721 SINAPI	PEDRA BRITADA N. 1 (9,5 A 19 MM) POSTO PEDREIRA/FORNECEDOR, SEM FRETE	Material	M³	0,5934000
Insumo	00001379 SINAPI	CIMENTO PORTLAND COMPOSTO CP II-32	Material	KG	362,6579000
Insumo	00000370 SINAPI	AREIA MEDIA - POSTO JAZIDA/FORNECEDOR (RETIRADO NA JAZIDA, SEM TRANSPORTE)	Material	M³	0,7229000
2.4.3	**Código Banco**	**Descrição**	**Tipo**	**Und**	**Quant.**
Composição	96535 SINAPI	FABRICAÇÃO, MONTAGEM E DESMONTAGEM DE FÔRMA PARA SAPATA, EM MADEIRA SERRADA, E=25 MM, 4 UTILIZAÇÕES. AF_01/2024	FUES - FUNDAÇÕES E ESTRUTURAS	m²	1,0000000
Composição Auxiliar	88262 SINAPI	CARPINTEIRO DE FORMAS COM ENCARGOS COMPLEMENTARES	SEDI - SERVIÇOS DIVERSOS	H	2,3920000
Composição Auxiliar	88239 SINAPI	AJUDANTE DE CARPINTEIRO COM ENCARGOS COMPLEMENTARES	SEDI - SERVIÇOS DIVERSOS	H	1,0810000
Composição Auxiliar	91693 SINAPI	SERRA CIRCULAR DE BANCADA COM MOTOR ELÉTRICO POTÊNCIA DE 5HP, COM COIFA PARA DISCO 10" - CHI DIURNO. AF_08/2015	CHOR - CUSTOS HORÁRIOS DE	CHI	0,2920000
Composição Auxiliar	91692 SINAPI	SERRA CIRCULAR DE BANCADA COM MOTOR ELÉTRICO POTÊNCIA DE 5HP, COM COIFA PARA DISCO 10" - CHP DIURNO. AF_08/2015	CHOR - CUSTOS HORÁRIOS DE	CHP	0,0700000
Insumo	00004517 SINAPI	SARRAFO *2,5 X 7,5* CM EM PINUS, MISTA OU EQUIVALENTE DA REGIAO - BRUTA	Material	M	3,6090000
Insumo	00040304 SINAPI	PREGO DE ACO POLIDO COM CABECA DUPLA 17 X 27 (2 1/2 X 11)	Material	KG	0,0470000
Insumo	00005073 SINAPI	PREGO DE ACO POLIDO COM CABECA 17 X 24 (2 1/4 X 11)	Material	KG	0,0380000
Insumo	00002692 SINAPI	DESMOLDANTE PROTETOR PARA FORMAS DE MADEIRA, DE BASE OLEOSA EMULSIONADA EM AGUA	Material	L	0,0167000
Insumo	00006212 SINAPI	TABUA *2,5 X 30 CM EM PINUS, MISTA OU EQUIVALENTE DA REGIAO - BRUTA	Material	M	1,2270000
Insumo	00005074 SINAPI	PREGO DE ACO POLIDO COM CABECA 15 X 18 (1 1/2 X 13)	Material	KG	0,0050000
2.5		**VIGA BALDRAME**			
2.5.1	**Código Banco**	**Descrição**	**Tipo**	**Und**	**Quant.**
Composição	96536 SINAPI	FABRICAÇÃO, MONTAGEM E DESMONTAGEM DE FÔRMA PARA VIGA BALDRAME, EM MADEIRA SERRADA, E=25 MM, 4 UTILIZAÇÕES. AF_01/2024	FUES - FUNDAÇÕES E ESTRUTURAS	m²	1,0000000
Composição Auxiliar	91693 SINAPI	SERRA CIRCULAR DE BANCADA COM MOTOR ELÉTRICO POTÊNCIA DE 5HP, COM COIFA PARA DISCO 10" - CHI DIURNO. AF_08/2015	CHOR - CUSTOS HORÁRIOS DE	CHI	0,0530000
Composição Auxiliar	91692 SINAPI	SERRA CIRCULAR DE BANCADA COM MOTOR ELÉTRICO POTÊNCIA DE 5HP, COM COIFA PARA DISCO 10" - CHP DIURNO. AF_08/2015	CHOR - CUSTOS HORÁRIOS DE	CHP	0,0130000
Composição Auxiliar	88262 SINAPI	CARPINTEIRO DE FORMAS COM ENCARGOS COMPLEMENTARES	SEDI - SERVIÇOS DIVERSOS	H	1,0880000
Composição Auxiliar	88239 SINAPI	AJUDANTE DE CARPINTEIRO COM ENCARGOS COMPLEMENTARES	SEDI - SERVIÇOS DIVERSOS	H	0,4770000
Insumo	00040304 SINAPI	PREGO DE ACO POLIDO COM CABECA DUPLA 17 X 27 (2 1/2 X 11)	Material	KG	0,0530000
Insumo	00005073 SINAPI	PREGO DE ACO POLIDO COM CABECA 17 X 24 (2 1/4 X 11)	Material	KG	0,0260000
Insumo	00006212 SINAPI	TABUA *2,5 X 30 CM EM PINUS, MISTA OU EQUIVALENTE DA REGIAO - BRUTA	Material	M	1,1340000
Insumo	00004491 SINAPI	PONTALETE *7,5 X 7,5* CM EM PINUS, MISTA OU EQUIVALENTE DA REGIAO - BRUTA	Material	M	0,6050000
Insumo	00002692 SINAPI	DESMOLDANTE PROTETOR PARA FORMAS DE MADEIRA, DE BASE OLEOSA EMULSIONADA EM AGUA	Material	L	0,0167000
Insumo	00004517 SINAPI	SARRAFO *2,5 X 7,5* CM EM PINUS, MISTA OU EQUIVALENTE DA REGIAO - BRUTA	Material	M	0,5470000
2.5.2	**Código Banco**	**Descrição**	**Tipo**	**Und**	**Quant.**
Composição	96544 SINAPI	ARMAÇÃO DE BLOCO UTILIZANDO AÇO CA-50 DE 6,3 MM - MONTAGEM. AF_01/2024	FUES - FUNDAÇÕES E	KG	1,0000000
Composição Auxiliar	88245 SINAPI	ARMADOR COM ENCARGOS COMPLEMENTARES	SEDI - SERVIÇOS DIVERSOS	H	0,1960000
Composição Auxiliar	88238 SINAPI	AJUDANTE DE ARMADOR COM ENCARGOS COMPLEMENTARES	SEDI - SERVIÇOS DIVERSOS	H	0,0750000
Composição Auxiliar	92801 SINAPI	CORTE E DOBRA DE AÇO CA-50, DIÂMETRO DE 6,3 MM. AF_06/2022	FUES - FUNDAÇÕES E ESTRUTURAS	KG	1,0000000
Insumo	00039017 SINAPI	ESPACADOR / DISTANCIADOR CIRCULAR COM ENTRADA LATERAL, EM PLASTICO, PARA VERGALHAO *4,2 A 12,5* MM, COBRIMENTO 20 MM	Material	UN	0,8560000
Insumo	00043132 SINAPI	ARAME RECOZIDO 16 BWG, D = 1,65 MM (0,016 KG/M) OU 18 BWG, D = 1,25 MM (0,01 KG/M)	Material	KG	0,0250000
2.5.3	**Código Banco**	**Descrição**	**Tipo**	**Und**	**Quant.**
Composição	96545 SINAPI	ARMAÇÃO DE BLOCO UTILIZANDO AÇO CA-50 DE 8 MM - MONTAGEM. AF_01/2024	FUES - FUNDAÇÕES E	KG	1,0000000
Composição Auxiliar	88238 SINAPI	AJUDANTE DE ARMADOR COM ENCARGOS COMPLEMENTARES	SEDI - SERVIÇOS DIVERSOS	H	0,0570000
Composição Auxiliar	92802 SINAPI	CORTE E DOBRA DE AÇO CA-50, DIÂMETRO DE 8,0 MM. AF_06/2022	FUES - FUNDAÇÕES E ESTRUTURAS	KG	1,0000000
Composição Auxiliar	88245 SINAPI	ARMADOR COM ENCARGOS COMPLEMENTARES	SEDI - SERVIÇOS DIVERSOS	H	0,1500000
Insumo	00039017 SINAPI	ESPACADOR / DISTANCIADOR CIRCULAR COM ENTRADA LATERAL, EM PLASTICO, PARA VERGALHAO *4,2 A 12,5* MM, COBRIMENTO 20 MM	Material	UN	0,6350000
Insumo	00043132 SINAPI	ARAME RECOZIDO 16 BWG, D = 1,65 MM (0,016 KG/M) OU 18 BWG, D = 1,25 MM (0,01 KG/M)	Material	KG	0,0250000
2.5.4	**Código Banco**	**Descrição**	**Tipo**	**Und**	**Quant.**
Composição	96543 SINAPI	ARMAÇÃO DE BLOCO UTILIZANDO AÇO CA-60 DE 5 MM - MONTAGEM. AF_01/2024	FUES - FUNDAÇÕES E	KG	1,0000000
Composição Auxiliar	92800 SINAPI	CORTE E DOBRA DE AÇO CA-60, DIÂMETRO DE 5,0 MM. AF_06/2022	FUES - FUNDAÇÕES E ESTRUTURAS	KG	1,0000000
Composição Auxiliar	88238 SINAPI	AJUDANTE DE ARMADOR COM ENCARGOS COMPLEMENTARES	SEDI - SERVIÇOS DIVERSOS	H	0,0970000
Composição Auxiliar	88245 SINAPI	ARMADOR COM ENCARGOS COMPLEMENTARES	SEDI - SERVIÇOS DIVERSOS	H	0,2520000
Insumo	00043132 SINAPI	ARAME RECOZIDO 16 BWG, D = 1,65 MM (0,016 KG/M) OU 18 BWG, D = 1,25 MM (0,01 KG/M)	Material	KG	0,0250000
Insumo	00039017 SINAPI	ESPACADOR / DISTANCIADOR CIRCULAR COM ENTRADA LATERAL, EM PLASTICO, PARA VERGALHAO *4,2 A 12,5* MM, COBRIMENTO 20 MM	Material	UN	1,1430000
2.5.5	**Código Banco**	**Descrição**	**Tipo**	**Und**	**Quant.**
Composição	94965 SINAPI	CONCRETO FCK = 25MPA, TRAÇO 1:2,3:2,7 (EM MASSA SECA DE CIMENTO/ AREIA MÉDIA/ BRITA 1) - PREPARO MECÂNICO COM BETONEIRA 400 L. AF_05/2021	FUES - FUNDAÇÕES E ESTRUTURAS	m³	1,0000000
Composição Auxiliar	88830 SINAPI	BETONEIRA CAPACIDADE NOMINAL DE 400 L, CAPACIDADE DE MISTURA 280 L, MOTOR ELÉTRICO TRIFÁSICO POTÊNCIA DE 2 CV, SEM CARREGADOR - CHP DIURNO. AF_05/2023	CHOR - CUSTOS HORÁRIOS DE	CHP	0,7534000
Composição Auxiliar	88377 SINAPI	OPERADOR DE BETONEIRA ESTACIONÁRIA/MISTURADOR COM ENCARGOS COMPLEMENTARES	SEDI - SERVIÇOS DIVERSOS	H	1,4637000
Composição Auxiliar	88831 SINAPI	BETONEIRA CAPACIDADE NOMINAL DE 400 L, CAPACIDADE DE MISTURA 280 L, MOTOR ELÉTRICO TRIFÁSICO POTÊNCIA DE 2 CV, SEM CARREGADOR - CHI DIURNO. AF_05/2023	CHOR - CUSTOS HORÁRIOS DE	CHI	0,7103000
Composição Auxiliar	88316 SINAPI	SERVENTE COM ENCARGOS COMPLEMENTARES	SEDI - SERVIÇOS DIVERSOS	H	2,3117000
Insumo	00004721 SINAPI	PEDRA BRITADA N. 1 (9,5 A 19 MM) POSTO PEDREIRA/FORNECEDOR, SEM FRETE	Material	M³	0,5934000
Insumo	00001379 SINAPI	CIMENTO PORTLAND COMPOSTO CP II-32	Material	KG	362,6579000
Insumo	00000370 SINAPI	AREIA MEDIA - POSTO JAZIDA/FORNECEDOR (RETIRADO NA JAZIDA, SEM TRANSPORTE)	Material	M³	0,7229000
3		**SUPERESTRUTURA**			
3.1	**Código Banco**	**Descrição**	**Tipo**	**Und**	**Quant.**
Composição	104468 SINAPI	COMPOSIÇÃO PARAMÉTRICA PARA EXECUÇÃO DE ESTRUTURAS DE CONCRETO ARMADO, PARA EDIFICAÇÃO INSTITUCIONAL TÉRREA, FCK = 25 MPA. AF_11/2022	FUES - FUNDAÇÕES E ESTRUTURAS	m³	1,0000000
Composição Auxiliar	92451 SINAPI	MONTAGEM E DESMONTAGEM DE FÔRMA DE VIGA, ESCORAMENTO COM GARFO DE MADEIRA, PÉ-DIREITO SIMPLES, EM CHAPA DE MADEIRA RESINADA, 2 UTILIZAÇÕES. AF_09/2020	FUES - FUNDAÇÕES E ESTRUTURAS	m²	2,5818000
Composição Auxiliar	92415 SINAPI	MONTAGEM E DESMONTAGEM DE FÔRMA DE PILARES RETANGULARES E ESTRUTURAS SIMILARES, PÉ-DIREITO SIMPLES, EM CHAPA DE MADEIRA COMPENSADA RESINADA, 2 UTILIZAÇÕES. AF_09/2020	FUES - FUNDAÇÕES E ESTRUTURAS	m²	0,7743000
Composição Auxiliar	92759 SINAPI	ARMAÇÃO DE PILAR OU VIGA DE ESTRUTURA CONVENCIONAL DE CONCRETO ARMADO UTILIZANDO AÇO CA-60 DE 5,0 MM - MONTAGEM. AF_06/2022	FUES - FUNDAÇÕES E ESTRUTURAS	KG	2,7682000
Composição Auxiliar	96557 SINAPI	CONCRETAGEM DE BLOCO DE COROAMENTO OU VIGA BALDRAME, FCK 30 MPA, COM USO DE BOMBA - LANÇAMENTO, ADENSAMENTO E ACABAMENTO. AF_01/2024	FUES - FUNDAÇÕES E ESTRUTURAS	m³	0,0402000
Composição Auxiliar	96544 SINAPI	ARMAÇÃO DE BLOCO UTILIZANDO AÇO CA-50 DE 6,3 MM - MONTAGEM. AF_01/2024	FUES - FUNDAÇÕES E ESTRUTURAS	KG	0,3324000
Composição Auxiliar	92765 SINAPI	ARMAÇÃO DE PILAR OU VIGA DE ESTRUTURA CONVENCIONAL DE CONCRETO ARMADO UTILIZANDO AÇO CA-50 DE 20,0 MM - MONTAGEM. AF_06/2022	FUES - FUNDAÇÕES E ESTRUTURAS	KG	4,2644000
Composição Auxiliar	96543 SINAPI	ARMAÇÃO DE BLOCO UTILIZANDO AÇO CA-60 DE 5 MM - MONTAGEM. AF_01/2024	FUES - FUNDAÇÕES E ESTRUTURAS	KG	0,1927000
Composição Auxiliar	92769 SINAPI	ARMAÇÃO DE LAJE DE ESTRUTURA CONVENCIONAL DE CONCRETO ARMADO UTILIZANDO AÇO CA-50 DE 6,3 MM - MONTAGEM. AF_06/2022	FUES - FUNDAÇÕES E ESTRUTURAS	KG	13,3167000
Composição Auxiliar	92762 SINAPI	ARMAÇÃO DE PILAR OU VIGA DE ESTRUTURA CONVENCIONAL DE CONCRETO ARMADO UTILIZANDO AÇO CA-50 DE 10,0 MM - MONTAGEM. AF_06/2022	FUES - FUNDAÇÕES E ESTRUTURAS	KG	2,6902000

Composição Auxiliar	104920 SINAPI	ARMAÇÃO DE BLOCO, SAPATA ISOLADA, VIGA BALDRAME E SAPATA CORRIDA UTILIZANDO AÇO CA-50 DE 12,5 MM - MONTAGEM. AF_01/2024	FUES - FUNDAÇÕES E ESTRUTURAS	KG	1,4606000
Composição Auxiliar	92770 SINAPI	ARMAÇÃO DE LAJE DE ESTRUTURA CONVENCIONAL DE CONCRETO ARMADO UTILIZANDO AÇO CA-50 DE 6,0 MM - MONTAGEM. AF_06/2022	FUES - FUNDAÇÕES E ESTRUTURAS	KG	6,7665000
Composição Auxiliar	92763 SINAPI	ARMAÇÃO DE PILAR OU VIGA DE ESTRUTURA CONVENCIONAL DE CONCRETO ARMADO UTILIZANDO AÇO CA-50 DE 12,5 MM - MONTAGEM. AF_06/2022	FUES - FUNDAÇÕES E ESTRUTURAS	KG	7,9742000
Composição Auxiliar	92761 SINAPI	ARMAÇÃO DE PILAR OU VIGA DE ESTRUTURA CONVENCIONAL DE CONCRETO ARMADO UTILIZANDO AÇO CA-50 DE 8,0 MM - MONTAGEM. AF_06/2022	FUES - FUNDAÇÕES E ESTRUTURAS	KG	0,9776000
Composição Auxiliar	92762 SINAPI	ARMAÇÃO DE PILAR OU VIGA DE ESTRUTURA CONVENCIONAL DE CONCRETO ARMADO UTILIZANDO AÇO CA-50 DE 10,0 MM - MONTAGEM. AF_06/2022	FUES - FUNDAÇÕES E ESTRUTURAS	KG	20,3576000
Composição Auxiliar	103675 SINAPI	CONCRETAGEM DE VIGAS E LAJES, FCK=25 MPA, PARA LAJES MACIÇAS OU NERVURADAS COM USO DE BOMBA - LANÇAMENTO, ADENSAMENTO E ACABAMENTO. AF_02/2022_PS	FUES - FUNDAÇÕES E ESTRUTURAS	m³	0,8363000
Composição Auxiliar	92510 SINAPI	MONTAGEM E DESMONTAGEM DE FÔRMA DE LAJE MACIÇA, PÉ-DIREITO SIMPLES, EM CHAPA DE MADEIRA COMPENSADA RESINADA, 2 UTILIZAÇÕES. AF_09/2020	FUES - FUNDAÇÕES E ESTRUTURAS	m²	4,8375000
Composição Auxiliar	96546 SINAPI	ARMAÇÃO DE BLOCO UTILIZANDO AÇO CA-50 DE 10 MM - MONTAGEM. AF_01/2024	FUES - FUNDAÇÕES E ESTRUTURAS	KG	2,9637000
Composição Auxiliar	92768 SINAPI	ARMAÇÃO DE LAJE DE ESTRUTURA CONVENCIONAL DE CONCRETO ARMADO UTILIZANDO AÇO CA-60 DE 5,0 MM - MONTAGEM. AF_06/2022	FUES - FUNDAÇÕES E ESTRUTURAS	KG	7,7183000
Composição Auxiliar	96542 SINAPI	FABRICAÇÃO, MONTAGEM E DESMONTAGEM DE FÔRMA PARA VIGA BALDRAME, EM CHAPA DE MADEIRA COMPENSADA RESINADA, E=17 MM, 4 UTILIZAÇÕES. AF_01/2024	FUES - FUNDAÇÕES E ESTRUTURAS	m²	0,9398000
Composição Auxiliar	96545 SINAPI	ARMAÇÃO DE BLOCO UTILIZANDO AÇO CA-50 DE 8 MM - MONTAGEM. AF_01/2024	FUES - FUNDAÇÕES E ESTRUTURAS	KG	0,1753000
Composição Auxiliar	103672 SINAPI	CONCRETAGEM DE PILARES, FCK = 25 MPA, COM USO DE BOMBA - LANÇAMENTO, ADENSAMENTO E ACABAMENTO. AF_02/2022_PS	FUES - FUNDAÇÕES E ESTRUTURAS	m³	0,1235000
Composição Auxiliar	92764 SINAPI	ARMAÇÃO DE PILAR OU VIGA DE ESTRUTURA CONVENCIONAL DE CONCRETO ARMADO UTILIZANDO AÇO CA-50 DE 16,0 MM - MONTAGEM. AF_06/2022	FUES - FUNDAÇÕES E ESTRUTURAS	KG	2,4283000
3.2	**Código Banco**	**Descrição**	**Tipo**	**Und**	**Quant.**
Composição	C2666 SEINFRA	VERGA RETA DE CONCRETO ARMADO	0	m³	1,0000000
Insumo	I1726 SEINFRA	PREGO 18X27 (2.1/2" X 10) (APROXIMADAMENTE 198UN/KG)	Material	KG	2,0000000
Insumo	I0498 SEINFRA	CARPINTEIRO	Mão de Obra	H	7,5000000
Insumo	I0280 SEINFRA	BRITA	Material	m³	0,8780000
Insumo	I0121 SEINFRA	ARMADOR/FERREIRO	Mão de Obra	H	4,8000000
Insumo	I1916 SEINFRA	TABUA DE 1" DE 3A. - L = 30cm	Material	M	5,0000000
Insumo	I0682 SEINFRA	BETONEIRA ELÉTRICA 580L (CHP)	Equipamento	H	0,7140000
Insumo	I1691 SEINFRA	PONTALETE / BARROTE DE 3"x3"	Material	M	0,6000000
Insumo	I0103 SEINFRA	ARAME RECOZIDO N 18 BWG	Material	KG	1,2000000
Insumo	I0157 SEINFRA	AÇO CA-25	Material	KG	60,0000000
Insumo	I2543 SEINFRA	SERVENTE	Mão de Obra	H	12,0000000
Insumo	I2391 SEINFRA	PEDREIRO	Mão de Obra	H	2,0000000
Insumo	I0037 SEINFRA	AJUDANTE	Mão de Obra	H	12,3000000
Insumo	I0805 SEINFRA	CIMENTO PORTLAND	Material	KG	327,6000000
Insumo	I0109 SEINFRA	AREIA MEDIA	Material	m³	0,6235000
3.3		**PILARES**			
3.3.1	**Código Banco**	**Descrição**	**Tipo**	**Und**	**Quant.**
Composição	92270 SINAPI	FABRICAÇÃO DE FÔRMA PARA VIGAS, COM MADEIRA SERRADA, E = 25 MM. AF_09/2020	FUES - FUNDAÇÕES E	m²	1,0000000
Composição Auxiliar	91693 SINAPI	SERRA CIRCULAR DE BANCADA COM MOTOR ELÉTRICO POTÊNCIA DE 5HP, COM COIFA PARA DISCO 10" - CHI DIURNO. AF_08/2015	CHOR - CUSTOS HORÁRIOS DE	CHI	0,2240000
Composição Auxiliar	88262 SINAPI	CARPINTEIRO DE FORMAS COM ENCARGOS COMPLEMENTARES	SEDI - SERVIÇOS DIVERSOS	H	0,7920000
Composição Auxiliar	91692 SINAPI	SERRA CIRCULAR DE BANCADA COM MOTOR ELÉTRICO POTÊNCIA DE 5HP, COM COIFA PARA DISCO 10" - CHP DIURNO. AF_08/2015	CHOR - CUSTOS HORÁRIOS DE	CHP	0,0560000
Composição Auxiliar	88239 SINAPI	AJUDANTE DE CARPINTEIRO COM ENCARGOS COMPLEMENTARES	SEDI - SERVIÇOS DIVERSOS	H	0,1790000
Insumo	00004517 SINAPI	SARRAFO *2,5 X 7,5* CM EM PINUS, MISTA OU EQUIVALENTE DA REGIAO - BRUTA	Material	M	4,2280000
Insumo	00008189 SINAPI	TABUA NAO APARELHADA *2,5 X 30* CM, EM MACARANDUBA/MASSARANDUBA, ANGELIM OU EQUIVALENTE DA REGIAO - BRUTA	Material	M	4,4480000
Insumo	00005068 SINAPI	PREGO DE ACO POLIDO COM CABECA 17 X 21 (2 X 11)	Material	KG	0,1280000
3.3.2	**Código Banco**	**Descrição**	**Tipo**	**Und**	**Quant.**
Composição	92762 SINAPI	ARMAÇÃO DE PILAR OU VIGA DE ESTRUTURA CONVENCIONAL DE CONCRETO ARMADO UTILIZANDO AÇO CA-50 DE 10,0 MM - MONTAGEM. AF_06/2022	FUES - FUNDAÇÕES E ESTRUTURAS	KG	1,0000000
Composição Auxiliar	92803 SINAPI	CORTE E DOBRA DE AÇO CA-50, DIÂMETRO DE 10,0 MM. AF_06/2022	FUES - FUNDAÇÕES E ESTRUTURAS	KG	1,0000000
Composição Auxiliar	88236 SINAPI	AJUDANTE DE ARMADOR COM ENCARGOS COMPLEMENTARES	SEDI - SERVIÇOS DIVERSOS	H	0,0084000
Composição Auxiliar	88245 SINAPI	ARMADOR COM ENCARGOS COMPLEMENTARES	SEDI - SERVIÇOS DIVERSOS	H	0,0392000
Insumo	00043132 SINAPI	ARAME RECOZIDO 16 BWG, D = 1,65 MM (0,016 KG/M) OU 18 BWG, D = 1,25 MM (0,01 KG/M)	Material	KG	0,0250000
Insumo	00039017 SINAPI	ESPACADOR / DISTANCIADOR CIRCULAR COM ENTRADA LATERAL, EM PLASTICO, PARA VERGALHAO *4,2 A 12,5* MM, COBRIMENTO 20 MM	Material	UN	0,5430000
3.3.3	**Código Banco**	**Descrição**	**Tipo**	**Und**	**Quant.**
Composição	92759 SINAPI	ARMAÇÃO DE PILAR OU VIGA DE ESTRUTURA CONVENCIONAL DE CONCRETO ARMADO UTILIZANDO AÇO CA-60 DE 5,0 MM - MONTAGEM. AF_06/2022	FUES - FUNDAÇÕES E ESTRUTURAS	KG	1,0000000
Composição Auxiliar	88245 SINAPI	ARMADOR COM ENCARGOS COMPLEMENTARES	SEDI - SERVIÇOS DIVERSOS	H	0,1069000
Composição Auxiliar	92800 SINAPI	CORTE E DOBRA DE AÇO CA-60, DIÂMETRO DE 5,0 MM. AF_06/2022	FUES - FUNDAÇÕES E ESTRUTURAS	KG	1,0000000
Composição Auxiliar	88236 SINAPI	AJUDANTE DE ARMADOR COM ENCARGOS COMPLEMENTARES	SEDI - SERVIÇOS DIVERSOS	H	0,0175000
Insumo	00043132 SINAPI	ARAME RECOZIDO 16 BWG, D = 1,65 MM (0,016 KG/M) OU 18 BWG, D = 1,25 MM (0,01 KG/M)	Material	KG	0,0250000
Insumo	00039017 SINAPI	ESPACADOR / DISTANCIADOR CIRCULAR COM ENTRADA LATERAL, EM PLASTICO, PARA VERGALHAO *4,2 A 12,5* MM, COBRIMENTO 20 MM	Material	UN	1,1900000
3.3.4	**Código Banco**	**Descrição**	**Tipo**	**Und**	**Quant.**
Composição	94965 SINAPI	CONCRETO FCK = 25MPA, TRAÇO 1:2,3:2,7 (EM MASSA SECA DE CIMENTO/ AREIA MÉDIA/ BRITA 1) - PREPARO MECÂNICO COM BETONEIRA 400 L. AF_05/2021	FUES - FUNDAÇÕES E ESTRUTURAS	m³	1,0000000
Composição Auxiliar	88830 SINAPI	BETONEIRA CAPACIDADE NOMINAL DE 400 L, CAPACIDADE DE MISTURA 280 L, MOTOR ELÉTRICO TRIFÁSICO POTÊNCIA DE 2 CV, SEM CARREGADOR - CHP DIURNO. AF_05/2023	CHOR - CUSTOS HORÁRIOS DE	CHP	0,7534000
Composição Auxiliar	88377 SINAPI	OPERADOR DE BETONEIRA ESTACIONÁRIA/MISTURADOR COM ENCARGOS COMPLEMENTARES	SEDI - SERVIÇOS DIVERSOS	H	1,4637000
Composição Auxiliar	88831 SINAPI	BETONEIRA CAPACIDADE NOMINAL DE 400 L, CAPACIDADE DE MISTURA 280 L, MOTOR ELÉTRICO TRIFÁSICO POTÊNCIA DE 2 CV, SEM CARREGADOR - CHI DIURNO. AF_05/2023	CHOR - CUSTOS HORÁRIOS DE	CHI	0,7103000
Composição Auxiliar	88316 SINAPI	SERVENTE COM ENCARGOS COMPLEMENTARES	SEDI - SERVIÇOS DIVERSOS	H	2,3117000
Insumo	00004721 SINAPI	PEDRA BRITADA N. 1 (9,5 A 19 MM) POSTO PEDREIRA/FORNECEDOR, SEM FRETE	Material	M³	0,5934000
Insumo	00001379 SINAPI	CIMENTO PORTLAND COMPOSTO CP II-32	Material	KG	362,6579000
Insumo	00000370 SINAPI	AREIA MEDIA - POSTO JAZIDA/FORNECEDOR (RETIRADO NA JAZIDA, SEM TRANSPORTE)	Material	M³	0,7229000
3.3.5		**VIGAS SUPERIOR**			
3.3.5.1	**Código Banco**	**Descrição**	**Tipo**	**Und**	**Quant.**
Composição	92270 SINAPI	FABRICAÇÃO DE FÔRMA PARA VIGAS, COM MADEIRA SERRADA, E = 25 MM. AF_09/2020	FUES - FUNDAÇÕES E	m²	1,0000000
Composição Auxiliar	91693 SINAPI	SERRA CIRCULAR DE BANCADA COM MOTOR ELÉTRICO POTÊNCIA DE 5HP, COM COIFA PARA DISCO 10" - CHI DIURNO. AF_08/2015	CHOR - CUSTOS HORÁRIOS DE	CHI	0,2240000
Composição Auxiliar	88262 SINAPI	CARPINTEIRO DE FORMAS COM ENCARGOS COMPLEMENTARES	SEDI - SERVIÇOS DIVERSOS	H	0,7920000
Composição Auxiliar	91692 SINAPI	SERRA CIRCULAR DE BANCADA COM MOTOR ELÉTRICO POTÊNCIA DE 5HP, COM COIFA PARA DISCO 10" - CHP DIURNO. AF_08/2015	CHOR - CUSTOS HORÁRIOS DE	CHP	0,0560000
Composição Auxiliar	88239 SINAPI	AJUDANTE DE CARPINTEIRO COM ENCARGOS COMPLEMENTARES	SEDI - SERVIÇOS DIVERSOS	H	0,1790000
Insumo	00004517 SINAPI	SARRAFO *2,5 X 7,5* CM EM PINUS, MISTA OU EQUIVALENTE DA REGIAO - BRUTA	Material	M	4,2280000
Insumo	00008189 SINAPI	TABUA NAO APARELHADA *2,5 X 30* CM, EM MACARANDUBA/MASSARANDUBA, ANGELIM OU EQUIVALENTE DA REGIAO - BRUTA	Material	M	4,4480000
Insumo	00005068 SINAPI	PREGO DE ACO POLIDO COM CABECA 17 X 21 (2 X 11)	Material	KG	0,1280000
3.3.5.2	**Código Banco**	**Descrição**	**Tipo**	**Und**	**Quant.**
Composição	92761 SINAPI	ARMAÇÃO DE PILAR OU VIGA DE ESTRUTURA CONVENCIONAL DE CONCRETO ARMADO UTILIZANDO AÇO CA-50 DE 8,0 MM - MONTAGEM. AF_06/2022	FUES - FUNDAÇÕES E ESTRUTURAS	KG	1,0000000

Composição Auxiliar	88238 SINAPI	AJUDANTE DE ARMADOR COM ENCARGOS COMPLEMENTARES	SEDI - SERVIÇOS DIVERSOS	H	0,0092000
Composição Auxiliar	88245 SINAPI	ARMADOR COM ENCARGOS COMPLEMENTARES	SEDI - SERVIÇOS DIVERSOS	H	0,0561000
Composição Auxiliar	92802 SINAPI	CORTE E DOBRA DE AÇO CA-50, DIÂMETRO DE 8,0 MM, AF_06/2022	FUES - FUNDAÇÕES E ESTRUTURAS	KG	1,0000000
Insumo	00043132 SINAPI	ARAME RECOZIDO 18 BWG, D = 1,65 MM (0,016 KG/M) OU 18 BWG, D = 1,25 MM (0,01 KG/M)	Material	KG	0,0250000
Insumo	00039017 SINAPI	ESPACADOR / DISTANCIADOR CIRCULAR COM ENTRADA LATERAL, EM PLASTICO, PARA VERGALHAO *4,2 A 12,5* MM, COBRIMENTO 20 MM	Material	UN	0,7430000
3.3.5.3	**Código Banco**	**Descrição**	**Tipo**	**Und**	**Quant.**
Composição	92759 SINAPI	ARMAÇÃO DE PILAR OU VIGA DE ESTRUTURA CONVENCIONAL DE CONCRETO ARMADO UTILIZANDO AÇO CA-60 DE 5,0 MM - MONTAGEM. AF_06/2022	FUES - FUNDAÇÕES E ESTRUTURAS	KG	1,0000000
Composição Auxiliar	88245 SINAPI	ARMADOR COM ENCARGOS COMPLEMENTARES	SEDI - SERVIÇOS DIVERSOS	H	0,1069000
Composição Auxiliar	92800 SINAPI	CORTE E DOBRA DE AÇO CA-60, DIÂMETRO DE 5,0 MM, AF_06/2022	FUES - FUNDAÇÕES E ESTRUTURAS	KG	1,0000000
Composição Auxiliar	88238 SINAPI	AJUDANTE DE ARMADOR COM ENCARGOS COMPLEMENTARES	SEDI - SERVIÇOS DIVERSOS	H	0,0175000
Insumo	00043132 SINAPI	ARAME RECOZIDO 18 BWG, D = 1,65 MM (0,016 KG/M) OU 18 BWG, D = 1,25 MM (0,01 KG/M)	Material	KG	0,0250000
Insumo	00039017 SINAPI	ESPACADOR / DISTANCIADOR CIRCULAR COM ENTRADA LATERAL, EM PLASTICO, PARA VERGALHAO *4,2 A 12,5* MM, COBRIMENTO 20 MM	Material	UN	1,1900000
3.3.5.4	**Código Banco**	**Descrição**	**Tipo**	**Und**	**Quant.**
Composição	94965 SINAPI	CONCRETO FCK = 25MPA, TRAÇO 1:2,3:2,7 (EM MASSA SECA DE CIMENTO/ AREIA MÉDIA/ BRITA 1) - PREPARO MECÂNICO COM BETONEIRA 400 L. AF_05/2021	FUES - FUNDAÇÕES E ESTRUTURAS	m³	1,0000000
Composição Auxiliar	88830 SINAPI	BETONEIRA CAPACIDADE NOMINAL DE 400 L, CAPACIDADE DE MISTURA 280 L, MOTOR ELÉTRICO TRIFÁSICO POTÊNCIA DE 2 CV, SEM CARREGADOR - CHP DIURNO. AF_05/2023	CHOR - CUSTOS HORÁRIOS DE	CHP	0,7534000
Composição Auxiliar	88377 SINAPI	OPERADOR DE BETONEIRA ESTACIONÁRIA/MISTURADOR COM ENCARGOS COMPLEMENTARES	SEDI - SERVIÇOS DIVERSOS	H	1,4637000
Composição Auxiliar	88831 SINAPI	BETONEIRA CAPACIDADE NOMINAL DE 400 L, CAPACIDADE DE MISTURA 280 L, MOTOR ELÉTRICO TRIFÁSICO POTÊNCIA DE 2 CV, SEM CARREGADOR - CHI DIURNO. AF_05/2023	CHOR - CUSTOS HORÁRIOS DE	CHI	0,7103000
Composição Auxiliar	88316 SINAPI	SERVENTE COM ENCARGOS COMPLEMENTARES	SEDI - SERVIÇOS DIVERSOS	H	2,3117000
Insumo	00004721 SINAPI	PEDRA BRITADA N. 1 (9,5 A 19 MM) POSTO PEDREIRA/FORNECEDOR, SEM FRETE	Material	M³	0,5934000
Insumo	00001379 SINAPI	CIMENTO PORTLAND COMPOSTO CP II-32	Material	KG	362,6579000
Insumo	00000370 SINAPI	AREIA MEDIA - POSTO JAZIDA/FORNECEDOR (RETIRADO NA JAZIDA, SEM TRANSPORTE)	Material	M³	0,7229000
4		**PAVIMENTAÇÃO**			
4.1	**Código Banco**	**Descrição**	**Tipo**	**Und**	**Quant.**
Composição	C4819 SEINFRA	PISO INTERTRAVADO TIPO TIJOLINHO (20X10X6)CM 35MPA, COR CINZA - COMPACTAÇÃO MECANIZADA	0	m²	1,0000000
Insumo	I2543 SEINFRA	SERVENTE	Mão de Obra	H	0,1595000
Insumo	I0445 SEINFRA	CALCETEIRO	Mão de Obra	H	0,1595000
Insumo	I0612 SEINFRA	COMPACTADOR DE PLACA VIBRATÓRIA HP 7 (CHI)	Equipamento	H	0,0757000
Insumo	I2403 SEINFRA	PÓ DE PEDRA	Material	m³	0,0065000
Insumo	I9099 SEINFRA	BLOQUETE/PISO INTERTRAVADO DE CONCRETO - MODELO RETANGULAR/TIJOLINHO/PAVER/HOLANDES/PARALELEPIPEDO, 20 CM X 10 CM, E = 6 CM, RESISTENCIA DE 35 MPA (NBR 9781), COR NATURAL	Material	m²	1,0031000
Insumo	I0109 SEINFRA	AREIA MEDIA	Material	m³	0,0568000
Insumo	I0725 SEINFRA	COMPACTADOR DE PLACA VIBRATÓRIA HP 7 (CHP)	Equipamento	H	0,0041000
4.2	**Código Banco**	**Descrição**	**Tipo**	**Und**	**Quant.**
Composição	CPU-2047 Próprio	PISO EMBORRACHADO, DRENANTE E ANTI-IMPACTO, COMPOSTO POR PARTÍCULAS DE BORRACHA RECICLADA PRENSADA, PIGMENTADA E ATÓXICA, 50X50X2,5CM (FORNECIMENTO E EXECUÇÃO)	ASTU - ASSENTAMENTO DE	m²	1,0000000
Insumo	I9143 SEINFRA	PISO EMBORRACHADO E ANTI-IMPACTO, COMPOSTO POR PARTÍCULAS DE BORRACHA RECICLADA PRENSADA, PIGMENTADA E ATÓXICA (COLOCADO)	Material	m²	1,0000000
5		**PISOS**			
5.1	**Código Banco**	**Descrição**	**Tipo**	**Und**	**Quant.**
Composição	96620 SINAPI	LASTRO DE CONCRETO MAGRO, APLICADO EM PISOS, LAJES SOBRE SOLO OU RADIERS. AF_01/2024	FUES - FUNDAÇÕES E	m³	1,0000000
Composição Auxiliar	88309 SINAPI	PEDREIRO COM ENCARGOS COMPLEMENTARES	SEDI - SERVIÇOS DIVERSOS	H	5,0830000
Composição Auxiliar	88316 SINAPI	SERVENTE COM ENCARGOS COMPLEMENTARES	SEDI - SERVIÇOS DIVERSOS	H	1,8380000
Composição Auxiliar	94968 SINAPI	CONCRETO MAGRO PARA LASTRO, TRAÇO 1:4,5:4,5 (EM MASSA SECA DE CIMENTO/ AREIA MÉDIA/ BRITA 1) - PREPARO MECÂNICO COM BETONEIRA 600 L. AF_05/2021	FUES - FUNDAÇÕES E ESTRUTURAS	m³	1,3800000
5.2	**Código Banco**	**Descrição**	**Tipo**	**Und**	**Quant.**
Composição	87767 SINAPI	CONTRAPISO EM ARGAMASSA TRAÇO 1:4 (CIMENTO E AREIA), PREPARO MANUAL, APLICADO EM ÁREAS MOLHADAS SOBRE IMPERMEABILIZAÇÃO, ACABAMENTO NÃO REFORÇADO, ESPESSURA 4CM. AF_07/2021	PISO - PISOS	m²	1,0000000
Composição Auxiliar	88309 SINAPI	PEDREIRO COM ENCARGOS COMPLEMENTARES	SEDI - SERVIÇOS DIVERSOS	H	0,6160000
Composição Auxiliar	87373 SINAPI	ARGAMASSA TRAÇO 1:4 (EM VOLUME DE CIMENTO E AREIA MÉDIA ÚMIDA) PARA CONTRAPISO, PREPARO MANUAL. AF_08/2019	SEDI - SERVIÇOS DIVERSOS	m³	0,0530000
Composição Auxiliar	88316 SINAPI	SERVENTE COM ENCARGOS COMPLEMENTARES	SEDI - SERVIÇOS DIVERSOS	H	0,3080000
Insumo	00001379 SINAPI	CIMENTO PORTLAND COMPOSTO CP II-32	Material	KG	0,5000000
5.3	**Código Banco**	**Descrição**	**Tipo**	**Und**	**Quant.**
Composição	C2284 SEINFRA	SOLEIRA DE GRANITO L= 15cm	0	M	1,0000000
Composição Auxiliar	C0197 SEINFRA	ARGAMASSA MISTA DE CIMENTO CAL HIDR. E AREIA S/PEN. TRAÇO 1:1:4	0	m³	0,0037500
Insumo	I2543 SEINFRA	SERVENTE	Mão de Obra	H	0,2500000
Insumo	I1880 SEINFRA	SOLEIRA DE GRANITO DE 15CM	Material	M	1,0000000
Insumo	I2391 SEINFRA	PEDREIRO	Mão de Obra	H	0,5000000
5.4	**Código Banco**	**Descrição**	**Tipo**	**Und**	**Quant.**
Composição	87257 SINAPI	REVESTIMENTO CERÂMICO PARA PISO COM PLACAS TIPO ESMALTADA DE DIMENSÕES 60X60 CM APLICADA EM AMBIENTES DE ÁREA MAIOR QUE 10 M2. AF_02/2023_PE	PISO - PISOS	m²	1,0000000
Composição Auxiliar	88256 SINAPI	AZULEJISTA OU LADRILHEIRO COM ENCARGOS COMPLEMENTARES	SEDI - SERVIÇOS DIVERSOS	H	0,2692000
Composição Auxiliar	88316 SINAPI	SERVENTE COM ENCARGOS COMPLEMENTARES	SEDI - SERVIÇOS DIVERSOS	H	0,1356000
Insumo	00001292 SINAPI	PISO EM CERAMICA ESMALTADA, COR LISA, PEI MAIOR OU IGUAL A 4, FORMATO MAIOR QUE 2025 CM2	Material	M²	1,0691000
Insumo	00034357 SINAPI	REJUNTE CIMENTICIO, QUALQUER COR	Material	KG	0,1410000
Insumo	00001381 SINAPI	ARGAMASSA COLANTE AC I PARA CERAMICAS	Material	KG	9,1300000
5.5	**Código Banco**	**Descrição**	**Tipo**	**Und**	**Quant.**
Composição	88650 SINAPI	RODAPÉ CERÂMICO DE 7CM DE ALTURA COM PLACAS TIPO ESMALTADA DE DIMENSÕES 60X60CM. AF_02/2023	PISO - PISOS	M	1,0000000
Composição Auxiliar	88256 SINAPI	AZULEJISTA OU LADRILHEIRO COM ENCARGOS COMPLEMENTARES	SEDI - SERVIÇOS DIVERSOS	H	0,0871000
Composição Auxiliar	88316 SINAPI	SERVENTE COM ENCARGOS COMPLEMENTARES	SEDI - SERVIÇOS DIVERSOS	H	0,0326000
Insumo	00001292 SINAPI	PISO EM CERAMICA ESMALTADA, COR LISA, PEI MAIOR OU IGUAL A 4, FORMATO MAIOR QUE 2025 CM2	Material	M²	0,1675000
Insumo	00034357 SINAPI	REJUNTE CIMENTICIO, QUALQUER COR	Material	KG	0,0890000
Insumo	00001381 SINAPI	ARGAMASSA COLANTE AC I PARA CERAMICAS	Material	KG	0,6392000
5.6	**Código Banco**	**Descrição**	**Tipo**	**Und**	**Quant.**
Composição	C0328 SEINFRA	ATERRO C/COMPACTAÇÃO MECÂNICA E CONTROLE, MAT. DE AQUISIÇÃO	0	m³	1,0000000
Insumo	I2543 SEINFRA	SERVENTE	Mão de Obra	H	1,0500000
Insumo	I0725 SEINFRA	COMPACTADOR DE PLACA VIBRATÓRIA HP 7 (CHP)	Equipamento	H	0,0350000
Insumo	I0111 SEINFRA	AREIA VERMELHA	Material	m³	1,1000000
Insumo	I0709 SEINFRA	CAMINHÃO TANQUE 6.000 L (CHP)	Equipamento	H	0,0350000
6		**PAREDES E PAINÉIS**			
6.1	**Código Banco**	**Descrição**	**Tipo**	**Und**	**Quant.**
Composição	C0073 SEINFRA	ALVENARIA DE TIJOLO CERÂMICO FURADO (9x19x19)cm C/ARGAMASSA MISTA DE CAL HIDRATADA ESP.=10cm (1:2:8)	0	m²	1,0000000
Insumo	I0605 SEINFRA	CIMENTO PORTLAND	Material	KG	2,1600000
Insumo	I2391 SEINFRA	PEDREIRO	Mão de Obra	H	1,0000000
Insumo	I2543 SEINFRA	SERVENTE	Mão de Obra	H	1,1200000
Insumo	I0441 SEINFRA	CAL HIDRATADA	Material	KG	2,1800000
Insumo	I2061 SEINFRA	TIJOLO CERÂMICO FURADO 9X19X19CM	Material	UN	25,0000000
Insumo	I0109 SEINFRA	AREIA MEDIA	Material	m³	0,0150000
6.2	**Código Banco**	**Descrição**	**Tipo**	**Und**	**Quant.**

Composição	102257 SINAPI	DIVISORIA SANITÁRIA, TIPO CABINE, EM PAINEL DE COMPENSADO PLASTIFICADO (FENOLITE), ESP = 3CM, ASSENTADO COM ARGAMASSA COLANTE AC III-E, EXCLUSIVE FERRAGENS. AF_01/2021	PARE - PAREDES/PAINEIS	m²	1,0000000
Composição Auxiliar	88274 SINAPI	MARMORISTA/GRANITEIRO COM ENCARGOS COMPLEMENTARES	SEDI - SERVIÇOS DIVERSOS	H	1,2650000
Composição Auxiliar	91692 SINAPI	SERRA CIRCULAR DE BANCADA COM MOTOR ELÉTRICO POTÊNCIA DE 5HP, COM COIFA PARA DISCO 10" - CHP DIURNO. AF_08/2015	CHOR - CUSTOS HORÁRIOS DE	CHP	0,0420000
Composição Auxiliar	91693 SINAPI	SERRA CIRCULAR DE BANCADA COM MOTOR ELÉTRICO POTÊNCIA DE 5HP, COM COIFA PARA DISCO 10" - CHI DIURNO. AF_08/2015	CHOR - CUSTOS HORÁRIOS DE	CHI	1,2230000
Composição Auxiliar	88316 SINAPI	SERVENTE COM ENCARGOS COMPLEMENTARES	SEDI - SERVIÇOS DIVERSOS	H	0,8330000
Insumo	00000131 SINAPI	ADESIVO ESTRUTURAL A BASE DE RESINA EPOXI, BICOMPONENTE, PASTOSO (TIXOTROPICO)	Material	KG	0,5300000
Insumo	00037596 SINAPI	ARGAMASSA COLANTE TIPO AC III E	Material	KG	0,9700000
Insumo	00010698 SINAPI	DIVISORIA, PLACA PRE-MOLDADA EM GRANILITE, MARMORITE OU GRANITINA, E = *3 CM	Material	M²	1,0500000
7		**COBERTURA**			
7.1	**Código Banco**	**Descrição**	**Tipo**	**Und**	**Quant.**
Composição	C4460 SEINFRA	MADEIRAMENTO P/ TELHA CERÂMICA - (RIPA, CAIBRO, LINHA)	0	m²	1,0000000
Insumo	I0041 SEINFRA	AJUDANTE DE CARPINTEIRO	Mão de Obra	H	1,0000000
Insumo	I1724 SEINFRA	PREGO	Material	KG	0,1200000
Insumo	I0405 SEINFRA	CAIBRO DE 2"x1"	Material	M	3,5000000
Insumo	I1824 SEINFRA	RIPA DE PEROBA (MADEIRA DE 1A QUALIDADE) DE 1X5CM	Material	M	3,5000000
Insumo	I6519 SEINFRA	LINHA DE MASSARANDUBA 12 x 6 CM (5" x 2 1/2")	Material	M	1,3300000
Insumo	I0498 SEINFRA	CARPINTEIRO	Mão de Obra	H	1,0000000
7.2	**Código Banco**	**Descrição**	**Tipo**	**Und**	**Quant.**
Composição	94445 SINAPI	TELHAMENTO COM TELHA CERÂMICA CAPA-CANAL, TIPO PLAN, COM ATÉ 2 ÁGUAS, INCLUSO TRANSPORTE VERTICAL. AF_07/2019	COBE - COBERTURA	m²	1,0000000
Composição Auxiliar	93281 SINAPI	GUINCHO ELÉTRICO DE COLUNA, CAPACIDADE 400 KG, COM MOTO FREIO, MOTOR TRIFÁSICO DE 1,25 CV - CHP DIURNO. AF_03/2016	CHOR - CUSTOS HORÁRIOS DE	CHP	0,0372000
Composição Auxiliar	93282 SINAPI	GUINCHO ELÉTRICO DE COLUNA, CAPACIDADE 400 KG, COM MOTO FREIO, MOTOR TRIFÁSICO DE 1,25 CV - CHI DIURNO. AF_03/2016	CHOR - CUSTOS HORÁRIOS DE	CHI	0,0516000
Composição Auxiliar	88323 SINAPI	TELHADISTA COM ENCARGOS COMPLEMENTARES	SEDI - SERVIÇOS DIVERSOS	H	0,1330000
Composição Auxiliar	88316 SINAPI	SERVENTE COM ENCARGOS COMPLEMENTARES	SEDI - SERVIÇOS DIVERSOS	H	0,3990000
Insumo	00007173 SINAPI	TELHA DE BARRO / CERAMICA, NAO ESMALTADA, TIPO COLONIAL, CANAL, PLAN, PAULISTA, COMPRIMENTO DE *44 A 50* CM, RENDIMENTO DE COBERTURA DE *26* TELHAS/M2	Material	MIL	0,0275000
7.3	**Código Banco**	**Descrição**	**Tipo**	**Und**	**Quant.**
Composição	C4463 SEINFRA	CUMEEIRA TELHA CERÂMICA, EMBOÇADA	0	M	1,0000000
Composição Auxiliar	C0200 SEINFRA	ARGAMASSA MISTA DE CIMENTO CAL HIDR. E AREIA S/PEN. TRAÇO 1:2:9	0	m³	0,0020000
Insumo	I0926 SEINFRA	CUMEEIRA PARA TELHA CERAMICA	Material	UN	3,0000000
Insumo	I2543 SEINFRA	SERVENTE	Mão de Obra	H	0,5000000
Insumo	I2391 SEINFRA	PEDREIRO	Mão de Obra	H	0,5000000
7.4	**Código Banco**	**Descrição**	**Tipo**	**Und**	**Quant.**
Composição	C0660 SEINFRA	CALHA DE CHAPA GALVANIZADA 26 DESENVOLVIMENTO 33cm	0	M	1,0000000
Insumo	I1673 SEINFRA	SOLDA 70X30	Material	KG	0,0300000
Insumo	I2320 SEINFRA	ENCANADOR	Mão de Obra	H	1,0000000
Insumo	I1725 SEINFRA	PREGO 15X15 (1 1/4" x 13) (APROXIMADAMENTE 672UN/KG)	Material	KG	0,0700000
Insumo	I0043 SEINFRA	AJUDANTE DE ENCANADOR	Mão de Obra	H	1,0000000
Insumo	I0538 SEINFRA	CHAPA DE AÇO GALVANIZADA N.26, DESENV 0.33M	Material	M	1,0300000
Insumo	I1784 SEINFRA	REBITES	Material	KG	0,0300000
7.5	**Código Banco**	**Descrição**	**Tipo**	**Und**	**Quant.**
Composição	96116 SINAPI	FORRO EM RÉGUAS DE PVC, FRISADO, PARA AMBIENTES COMERCIAIS, INCLUSIVE ESTRUTURA BIDIRECIONAL DE FIXAÇÃO. AF_08/2023_PS	REVE - REVESTIMENTO E TRATAMENTO DE	m²	1,0000000
Composição Auxiliar	88278 SINAPI	MONTADOR DE ESTRUTURAS METÁLICAS COM ENCARGOS COMPLEMENTARES	SEDI - SERVIÇOS DIVERSOS	H	0,6000000
Insumo	00036238 SINAPI	FORRO DE PVC, FRISADO, BRANCO, REGUA DE 20 CM, ESPESSURA APROXIMADA DE 8 MM E COMPRIMENTO 6 M (SEM COLOCACAO)	Material	m²	1,0363000
Insumo	00040547 SINAPI	PARAFUSO ZINCADO, AUTOBROCANTE, FLANGEADO, 4,2 MM X 19 MM	Material	CENTO	0,0123000
Insumo	00043131 SINAPI	ARAME GALVANIZADO 6 BWG, D = 5,16 MM (0,157 KG/M), OU 8 BWG, D = 4,19 MM (0,101 KG/M), OU 10 BWG, D = 3,40 MM (0,0713 KG/M)	Material	KG	0,0370000
Insumo	00039430 SINAPI	PENDURAL OU PRESILHA REGULADORA, EM ACO GALVANIZADO, COM CORPO, MOLA E REBITE, PARA PERFIL TIPO CANALETA DE ESTRUTURA EM FORROS DRYWALL	Equipamento	UN	1,2267000
Insumo	00039427 SINAPI	PERFIL CANALETA, FORMATO C, EM ACO ZINCADO, PARA ESTRUTURA FORRO DRYWALL, E = 0,5 MM, *46 X 18* (L X H), COMPRIMENTO 3 M	Material	M	3,5470000
Insumo	00040552 SINAPI	PARAFUSO, AUTOATARRAXANTE, CABECA CHATA, FENDA SIMPLES, EM ACO ZINCADO, 1/4" (6,35 MM) X 25 MM	Material	CENTO	0,0336000
Insumo	00039443 SINAPI	PARAFUSO DRY WALL, EM ACO ZINCADO, CABECA LENTILHA E PONTA BROCA (LB), LARGURA 4,2 MM, COMPRIMENTO 13 MM	Material	UN	2,2134000
7.6	**Código Banco**	**Descrição**	**Tipo**	**Und**	**Quant.**
Composição	96122 SINAPI	ACABAMENTOS PARA FORRO (RODA-FORRO EM MADEIRA PINUS). AF_08/2023	REVE - REVESTIMENTO	M	1,0000000
Composição Auxiliar	88239 SINAPI	AJUDANTE DE CARPINTEIRO COM ENCARGOS COMPLEMENTARES	SEDI - SERVIÇOS DIVERSOS	H	0,1884000
Composição Auxiliar	88262 SINAPI	CARPINTEIRO DE FORMAS COM ENCARGOS COMPLEMENTARES	SEDI - SERVIÇOS DIVERSOS	H	0,3140000
Insumo	00020212 SINAPI	CAIBRO APARELHADO *6 X 6* CM, EM MACARANDUBA/MASSARANDUBA, ANGELIM OU EQUIVALENTE DA REGIAO	Material	M	1,1389000
Insumo	00005066 SINAPI	PREGO DE ACO POLIDO COM CABECA 12 X 12	Material	KG	0,0033000
Insumo	00013587 SINAPI	MEIA CANA DE MADEIRA PINUS OU EQUIVALENTE DA REGIAO, ACABAMENTO PARA FORRO PAULISTA, *2,5 X 2,5* CM	Material	M	1,1389000
Insumo	00039026 SINAPI	PREGO DE ACO POLIDO SEM CABECA 15 X 15 (1 1/4 X 13)	Material	KG	0,0071000
8		**ESQUADRIAS**			
8.1	**Código Banco**	**Descrição**	**Tipo**	**Und**	**Quant.**
Composição	90843 SINAPI	KIT DE PORTA DE MADEIRA PARA PINTURA, SEMI-OCA (LEVE OU MÉDIA), PADRÃO MÉDIO, 80X210CM, ESPESSURA DE 3,5CM, ITENS INCLUSOS: DOBRADIÇAS, MONTAGEM E INSTALAÇÃO DO BATENTE, FECHADURA COM EXECUÇÃO DO FURO - FORNECIMENTO E INSTALAÇÃO. AF_12/2019	ESQV - ESQUADRIAS/FERRAGENS/VIDROS	UN	1,0000000
Composição Auxiliar	100659 SINAPI	ALIZAR DE 5X1,5CM PARA PORTA FIXADO COM PREGOS, PADRÃO MÉDIO - FORNECIMENTO E INSTALAÇÃO. AF_12/2019	ESQV - ESQUADRIAS/FERRAGE	M	10,0000000
Composição Auxiliar	90806 SINAPI	BATENTE PARA PORTA DE MADEIRA, FIXAÇÃO COM ARGAMASSA, PADRÃO MÉDIO - FORNECIMENTO E INSTALAÇÃO. AF_12/2019	ESQV - ESQUADRIAS/FERRAGE	UN	1,0000000
Composição Auxiliar	90622 SINAPI	PORTA DE MADEIRA PARA PINTURA, SEMI-OCA (LEVE OU MÉDIA), 80X210CM, ESPESSURA DE 3,5CM, INCLUSO DOBRADIÇAS - FORNECIMENTO E INSTALAÇÃO. AF_12/2019	ESQV - ESQUADRIAS/FERRAGE	UN	1,0000000
Composição Auxiliar	90830 SINAPI	FECHADURA DE EMBUTIR COM CILINDRO, EXTERNA, COMPLETA, ACABAMENTO PADRÃO MÉDIO, INCLUSO EXECUÇÃO DE FURO - FORNECIMENTO E INSTALAÇÃO. AF_12/2019	ESQV - ESQUADRIAS/FERRAGE	UN	1,0000000
8.2	**Código Banco**	**Descrição**	**Tipo**	**Und**	**Quant.**
Composição	9290 ORSE	Portão de ferro de abrir, quadro em tubo de aço galv.1 1/2", barra quadrada 1/2" na vertical e barra chata de 1 x 3/16" na horizontal, inclusive dobradiças e e ferrolho	Esquadrias de Ferro	m²	1,0000000
Item	**Código Banco**	**Descrição**	**Tipo**	**Und**	**Quant.**
Composição	10550 ORSE	Encargos Complementares - Pedreiro	Provisórios	h	1,0000000
Insumo	00004750/SINAPI ORSE	Pedreiro (horista)	Mão de Obra	h	1,0000000
Composição	10594 ORSE	Encargos Complementares - Serralheiro ou Operador de Equipamento Leve	Provisórios	h	1,6000000
Insumo	00000546/SINAPI ORSE	Barra de aco chata, retangular (qualquer bitola)	Material	kg	1,5000000
Insumo	2306 ORSE	Tubo de aço galvanizado leve c/ costura c/ rosca BSP Ø = 48,3mm (1 1/2"), e = 2,65mm, l = 6000mm NBR 5580	Material	m	3,1500000
Composição	124 ORSE	Concreto simples fabricado na obra, fck=13,5 mpa (b/1,b/2), sem lançamento e adensamento	Concreto Simples	m³	0,0140000
Insumo	00006110/SINAPI ORSE	Serralheiro (horista)	Mão de Obra	h	1,6000000
Insumo	00006111/SINAPI ORSE	Servente de obras (horista)	Mão de Obra	h	1,0000000
Composição	10549 ORSE	Encargos Complementares - Servente	Provisórios	h	1,0000000
Insumo	00010997/SINAPI ORSE	Eletrodo revestido aws - e7018, diametro igual a 4,00 mm	Material	kg	0,4200000
Insumo	261 ORSE	Barra quadrada de ferro 1/2" (1,27 kg/m)	Material	m	7,0000000
		Detalhamento de Cálculo ORSE			
Item	**Código Banco**	**Descrição**	**Tipo**	**Und**	**Quant.**
Insumo	10596 ORSE	Protetor auricular	Material	un	0,0165780
Insumo	10492 ORSE	Cesta Básica	Material	un	0,0165780
Insumo	10262 ORSE	Regua de alumínio c/ 2,00m (para pedreiro)	Material	un	0,0002000
Insumo	4174 ORSE	Desempenadeira de aço lisa, cabo madeira, ref 143, Atlas ou similar	Material	un	0,0005000
Insumo	10362 ORSE	Seguro de vida e acidente em grupo	Serviços	un	0,0165780
Insumo	11246 ORSE	Escala métrica de bambú	Material	Un	0,0007000

Insumo	10517 ORSE	Exames admissionais/demissionais (médico)	Serviços	cj	0,0014736
Insumo	00012892/SINAPI ORSE	Luva raspa de couro, cano curto (punho) cm)	Material	par	0,0084732
Insumo	941 ORSE	Fardamento com mangas curta	Material	un	0,0055260
Insumo	11264 ORSE	Marreta de 1/2 kg com cabo	Material	un	0,0002000
Insumo	11247 ORSE	Serra mármore	Material	un	0,0001000
Insumo	10789 ORSE	Nível de bolha de madeira	Material	un	0,0002000
Insumo	2378 ORSE	Vale transporte	Material	un	0,2720444
Insumo	00012893/SINAPI ORSE	Bota de segurança com biqueira de aço e colarinho acolchoado	Material	par	0,0029472
Insumo	158 ORSE	Almoço (Participação do empregador)	Material	un	0,3750312
Insumo	1651 ORSE	Óculos branco proteção	Material	pr	0,0029472
Insumo	10599 ORSE	Protetor solar fps 30 com 120ml	Material	un	0,0066312
Insumo	10790 ORSE	Prumo de face	Material	un	0,0001000
Insumo	11265 ORSE	Martelo de borracha com cabo	Material	un	0,0004000
Insumo	11245 ORSE	Desempoladeira de madeira 12x22	Material	un	0,0007000
Insumo	11243 ORSE	Martelo sem unha	Material	un	0,0001000
Insumo	10761 ORSE	Refeição - café da manhã (café com leite e dois pães com manteiga)	Serviços	un	0,3750312
Insumo	00012895/SINAPI ORSE	Capacete de segurança aba frontal com suspensao de polietileno, sem jugular (classe b)	Material	un	0,0022104
Insumo	4722 ORSE	Colher de pedreiro	Material	un	0,0004000
Insumo	00012894/SINAPI ORSE	Capa para chuva em pvc com forro de poliester, com capuz (amarela ou azul)	Material	un	0,0007368
Insumo	00004750/SINAPI ORSE	Pedreiro (horista)	Mão de Obra	h	1,0000000
Insumo	10586 ORSE	Torquesa	Material	un	0,0003200
Insumo	10585 ORSE	Arco de serra	Material	un	0,0003200
Insumo	00000546/SINAPI ORSE	Barra de aco chata, retangular (qualquer bitola)	Material	kg	1,5000000
Insumo	2308 ORSE	Tubo de aço galvanizado leve c/ costura c/ rosca BSP Ø = 48,3mm (1 1/2"), e = 2,65mm, l = 6000mm NBR 5580	Material	m	3,1500000
Insumo	4728 ORSE	Talhadeira chata 10"	Material	un	0,0003252
Insumo	4729 ORSE	Marreta 1 kg com cabo	Material	un	0,0001084
Insumo	10788 ORSE	Pá quadrada	Material	un	0,0002168
Insumo	00002711/SINAPI ORSE	Carrinho de mao, em aco, com capacidade de *45 a 65* l / *100* kg, pneu com camara	Material	un	0,0002168
Insumo	00001379/SINAPI ORSE	Cimento portland composto cp ii-32	Material	kg	3,5700000
Insumo	00006111/SINAPI ORSE	Servente de obras (horista)	Mão de Obra	h	1,0840000
Insumo	00004716/SINAPI ORSE	Pedra britada n. 2 (19 a 38 mm) posto pedreira/fornecedor, sem frete	Material	m³	0,0087780
Insumo	00000367/SINAPI ORSE	Areia grossa - posto jazida/fornecedor (retirado na jazida, sem transporte)	Material	m³	0,0132020
Insumo	00004721/SINAPI ORSE	Pedra britada n. 1 (9,5 a 19 mm) posto pedreira/fornecedor, sem frete	Material	m³	0,0029260
Insumo	00006110/SINAPI ORSE	Serralheiro (horista)	Mão de Obra	h	1,6000000
Insumo	00010997/SINAPI ORSE	Eletrodo revestido aws - e7018, diametro igual a 4,00 mm	Material	kg	0,4200000
Insumo	261 ORSE	Barra quadrada de ferro 1/2" (1,27 kg/m)	Material	m	7,0000000
8.3	**Código Banco**	**Descrição**	**Tipo**	**Und**	**Quant.**
Composição	91341 SINAPI	PORTA EM ALUMÍNIO DE ABRIR TIPO VENEZIANA COM GUARNIÇÃO, FIXAÇÃO COM PARAFUSOS - FORNECIMENTO E INSTALAÇÃO AF_12/2019	ESQV - ESQUADRIAS/FERRAGE	m²	1,0000000
Composição Auxiliar	88309 SINAPI	PEDREIRO COM ENCARGOS COMPLEMENTARES	SEDI - SERVIÇOS DIVERSOS	H	0,3826000
Composição Auxiliar	88316 SINAPI	SERVENTE COM ENCARGOS COMPLEMENTARES	SEDI - SERVIÇOS DIVERSOS	H	0,1910000
Insumo	00036896 SINAPI	GUARNICAO / MOLDURA / ARREMATE DE ACABAMENTO PARA ESQUADRIA, EM ALUMINIO PERFIL 25, ACABAMENTO ANODIZADO BRANCO OU BRILHANTE, PARA 1 FACE	Material	M	6,8504000
Insumo	00007568 SINAPI	BUCHA DE NYLON SEM ABA S10, COM PARAFUSO DE 6,10 X 65 MM EM ACO ZINCADO COM ROSCA SOBERBA, CABECA CHATA E FENDA PHILLIPS	Material	UN	4,8166000
Insumo	00000142 SINAPI	SELANTE ELASTICO MONOCOMPONENTE A BASE DE POLIURETANO (PU) PARA JUNTAS DIVERSAS	Material	310ML	0,8829000
Insumo	00039025 SINAPI	PORTA DE ABRIR, TIPO VENEZIANA, EM ALUMINIO, ACABAMENTO ANODIZADO NATURAL, 90 CM X 210 CM (LARGURA X ALTURA), SEM GUARNICAO/ALIZAR/VISTA	Material	UN	0,5473000
8.4	**Código Banco**	**Descrição**	**Tipo**	**Und**	**Quant.**
Composição	94569 SINAPI	JANELA DE ALUMÍNIO TIPO MAXIM-AR, BATENTE/ REQUADRO 3 A 14 CM, VIDRO INCLUSO, FIXAÇÃO COM PARAFUSO, SEM GUARNIÇÃO/ ALIZAR, DIMENSÕES 60X80 (A X L) CM, SEM ACABAMENTO, VEDAÇÃO COM SILICONE, EXCLUSIVE CONTRAMARCO - FORNECIMENTO E INSTALAÇÃO AF_11/2024	ESQV - ESQUADRIAS/FERRAGE NS/VIDROS	m²	1,0000000
Composição Auxiliar	88316 SINAPI	SERVENTE COM ENCARGOS COMPLEMENTARES	SEDI - SERVIÇOS DIVERSOS	H	0,5052069
Composição Auxiliar	88309 SINAPI	PEDREIRO COM ENCARGOS COMPLEMENTARES	SEDI - SERVIÇOS DIVERSOS	H	1,0104139
Insumo	00004377 SINAPI	PARAFUSO DE ACO ZINCADO COM ROSCA SOBERBA, CABECA CHATA E FENDA SIMPLES, DIAMETRO 4,2 MM, COMPRIMENTO * 32 * MM	Material	UN	24,4000000
Insumo	00034381 SINAPI	JANELA MAXIM-AR, EM ALUMINIO PERFIL 25, 60 X 80 CM (A X L), ACABAMENTO BRANCO OU BRILHANTE, BATENTE DE 4 A 5 CM, COM VIDRO 4 MM, SEM GUARNICAO/ALIZAR	Material	UN	2,0833000
Insumo	00039961 SINAPI	SILICONE ACETICO USO GERAL INCOLOR 280 G	Material	UN	1,1687500
8.5	**Código Banco**	**Descrição**	**Tipo**	**Und**	**Quant.**
Composição	94570 SINAPI	JANELA DE ALUMÍNIO DE CORRER COM 2 FOLHAS PARA VIDROS (VIDROS INCLUSOS), BATENTE/ REQUADRO 6 A 14 CM, ACABAMENTO COM ACETATO OU BRILHANTE, FIXAÇÃO COM PARAFUSO, SEM GUARNIÇÃO/ ALIZAR, DIMENSÕES 100X120 CM, VEDAÇÃO COM SILICONE, EXCLUSIVE CONTRAMARCO - FORNECIMENTO E INSTALAÇÃO AF_11/2024	ESQV - ESQUADRIAS/FERRAGE NS/VIDROS	m²	1,0000000
Composição Auxiliar	88309 SINAPI	PEDREIRO COM ENCARGOS COMPLEMENTARES	SEDI - SERVIÇOS DIVERSOS	H	0,3130160
Composição Auxiliar	88316 SINAPI	SERVENTE COM ENCARGOS COMPLEMENTARES	SEDI - SERVIÇOS DIVERSOS	H	0,1565090
Insumo	00036896 SINAPI	JANELA DE CORRER, EM ALUMINIO PERFIL 25, 100 X 120 CM (A X L), 2 FLS MOVEIS, SEM BANDEIRA, ACABAMENTO BRANCO OU BRILHANTE, BATENTE DE 6 A 7 CM, COM VIDRO 4 MM, SEM GUARNICAO	Material	UN	0,8333000
Insumo	00039961 SINAPI	SILICONE ACETICO USO GERAL INCOLOR 280 G	Material	UN	0,6678571
Insumo	00004377 SINAPI	PARAFUSO DE ACO ZINCADO COM ROSCA SOBERBA, CABECA CHATA E FENDA SIMPLES, DIAMETRO 4,2 MM, COMPRIMENTO * 32 * MM	Material	UN	9,2000000
8.6	**Código Banco**	**Descrição**	**Tipo**	**Und**	**Quant.**
Composição	94573 SINAPI	JANELA DE ALUMÍNIO DE CORRER COM 4 FOLHAS PARA VIDROS (VIDROS INCLUSOS), COM BANDEIRA, BATENTE/ REQUADRO 6 A 14 CM, ACABAMENTO COM ACETATO OU BRILHANTE, FIXAÇÃO COM PARAFUSO, SEM GUARNIÇÃO/ ALIZAR, DIMENSÕES 150X120 CM, VEDAÇÃO COM SILICONE, EXCLUSIVE CONTRAMARCO - FORNECIMENTO E INSTALAÇÃO AF_11/2024	ESQV - ESQUADRIAS/FERRAGE NS/VIDROS	m²	1,0000000
Composição Auxiliar	88309 SINAPI	PEDREIRO COM ENCARGOS COMPLEMENTARES	SEDI - SERVIÇOS DIVERSOS	H	0,3118773
Composição Auxiliar	88316 SINAPI	SERVENTE COM ENCARGOS COMPLEMENTARES	SEDI - SERVIÇOS DIVERSOS	H	0,1559386
Insumo	00034364 SINAPI	JANELA DE CORRER, EM ALUMINIO PERFIL 25, 120 X 150 CM (A X L), 4 FLS, BANDEIRA COM BASCULA, ACABAMENTO BRANCO OU BRILHANTE, BATENTE/REQUADRO DE 6 A 14 CM, COM VIDRO 4 MM, SEM GUARNICAO/ALIZAR	Material	UN	0,5560000
Insumo	00004377 SINAPI	PARAFUSO DE ACO ZINCADO COM ROSCA SOBERBA, CABECA CHATA E FENDA SIMPLES, DIAMETRO 4,2 MM, COMPRIMENTO * 32 * MM	Material	UN	7,3000000
Insumo	00039961 SINAPI	SILICONE ACETICO USO GERAL INCOLOR 280 G	Material	UN	0,6010714
8.7	**Código Banco**	**Descrição**	**Tipo**	**Und**	**Quant.**
Composição	C1969 SEINFRA	PORTA DE AÇO EM CHAPA ONDULADA OU GRADES DE ENROLAR	0	m²	1,0000000
Insumo	I2391 SEINFRA	PEDREIRO	Mão de Obra	H	1,0000000
Insumo	I1703 SEINFRA	PORTA DE ENROLAR EM AÇO DE CHAPA ONDULADA	Material	m²	1,0000000
Insumo	I0605 SEINFRA	CIMENTO PORTLAND	Material	KG	4,5800000
Insumo	I0441 SEINFRA	CAL HIDRATADA	Material	KG	0,9600000
Insumo	I2543 SEINFRA	SERVENTE	Mão de Obra	H	1,1000000
Insumo	I0109 SEINFRA	AREIA MEDIA	Material	m³	0,0130000
9		**REVESTIMENTOS**			
9.1	**Código Banco**	**Descrição**	**Tipo**	**Und**	**Quant.**
Composição	C0778 SEINFRA	CHAPISCO C/ ARGAMASSA DE CIMENTO E AREIA S/PENEIRAR TRAÇO 1:3 ESP.= 5mm P/ PAREDE	0	m²	1,0000000
Insumo	I0109 SEINFRA	AREIA MEDIA	Material	m³	0,0061000
Insumo	I2391 SEINFRA	PEDREIRO	Mão de Obra	H	0,1000000
Insumo	I2543 SEINFRA	SERVENTE	Mão de Obra	H	0,1500000
Insumo	I0605 SEINFRA	CIMENTO PORTLAND	Material	KG	2,4300000
9.2	**Código Banco**	**Descrição**	**Tipo**	**Und**	**Quant.**
Composição	12354 ORSE	Reboco interno de parede, espessura 0,5cm, com argamassa 1:2 cal e areia	Pisos com Pedras	m²	1,0000000
Item	**Código Banco**	**Descrição**	**Tipo**	**Und**	**Quant.**
Composição	10550 ORSE	Encargos Complementares - Pedreiro	Provisórios	h	0,6000000
Composição	10549 ORSE	Encargos Complementares - Servente	Provisórios	h	0,8000000
Insumo	00006111/SINAPI ORSE	Servente de obras (horista)	Mão de Obra	h	0,6000000
Insumo	00004750/SINAPI ORSE	Pedreiro (horista)	Mão de Obra	h	0,6000000
Composição	12356 ORSE	Argamassa cal e areia traço 1:2 - Confecção mecânica e transporte	Conversão InfoWOrca	m³	0,0050000

Detalhamento de Cálculo ORSE

Item	Código Banco	Descrição	Tipo	Und	Quant.
Insumo	10596 ORSE	Protetor auricular	Material	un	0,0054900
Insumo	10492 ORSE	Cesta Básica	Material	un	0,0054900
Insumo	10282 ORSE	Regua de aluminio c/ 2,00m (para pedreiro)	Material	un	0,0001200
Insumo	4174 ORSE	Desempenadeira de aço lisa, cabo madeira, ref 143, Atlas ou similar	Material	un	0,0003000
Insumo	10362 ORSE	Seguro de vida e acidente em grupo	Serviços	un	0,0054900
Insumo	11246 ORSE	Escala métrica de bambú	Material	Un	0,0004200
Insumo	10517 ORSE	Exames admissionais/demissionais (checkup)	Serviços	cj	0,0004880
Insumo	00012892/SINAPI ORSE	Luva raspa de couro, cano curto (punho *7* cm)	Material	par	0,0028060
Insumo	941 ORSE	Fardamento com mangas curta	Material	un	0,0018300
Insumo	11264 ORSE	Marreta de 1/2 kg com cabo	Material	un	0,0001200
Insumo	11247 ORSE	Serra mármore	Material	un	0,0000600
Insumo	10789 ORSE	Nível de bolha de madeira	Material	un	0,0001200
Insumo	2378 ORSE	Vale transporte	Material	un	0,0975820
Insumo	00012893/SINAPI ORSE	Bota de segurança com biqueira de aco e colarinho acolchoado	Material	par	0,0009760
Insumo	158 ORSE	Almoço (Participação do empregador)	Material	un	0,1241960
Insumo	1651 ORSE	Óculos branco proteção	Material	pr	0,0009780
Insumo	10599 ORSE	Protetor solar fps 30 com 120ml	Material	un	0,0021960
Insumo	10790 ORSE	Prumo de face	Material	un	0,0000600
Insumo	11265 ORSE	Martelo de borracha com cabo	Material	un	0,0002400
Insumo	11245 ORSE	Desempoladeira de madeira 12x22	Material	un	0,0004200
Insumo	11243 ORSE	Martelo sem unha	Material	un	0,0000600
Insumo	10761 ORSE	Refeição - café da manhã (café com leite e dois pães com manteiga)	Serviços	un	0,1241960
Insumo	00012895/SINAPI ORSE	Capacete de seguranca aba frontal com suspensao de polietileno, sem jugular (classe b)	Material	un	0,0007320
Insumo	4722 ORSE	Colher de pedreiro	Material	un	0,0002400
Insumo	00012894/SINAPI ORSE	Capa para chuva em pvc com forro de poliester, com capuz (amarela ou azul)	Material	un	0,0002440
Insumo	4726 ORSE	Talhadeira chata 10"	Material	un	0,0001860
Insumo	4729 ORSE	Marreta 1 kg com cabo	Material	un	0,0000620
Insumo	10788 ORSE	Pá quadrada	Material	un	0,0001240
Insumo	00002711/SINAPI ORSE	Carrinho de mao, em aco, com capacidade de *45 a 65* l / *100* kg, pneu com camara	Material	un	0,0001240
Insumo	00006111/SINAPI ORSE	Servente de obras (horista)	Mão de Obra	h	0,6200000
Insumo	00004750/SINAPI ORSE	Pedreiro (horista)	Mão de Obra	h	0,6000000
Insumo	00001106/SINAPI ORSE	Cal hidratada ch-i para argamassas	Material	kg	1,8250000
Insumo	00000366/SINAPI ORSE	Areia fina - posto jazida/fornecedor (retirado na jazida, sem transporte)	Material	m³	0,0055000
9.3	**Código Banco**	**Descrição**	**Tipo**	**Und**	**Quant.**
Composição	104612 SINAPI	REVESTIMENTO CERÂMICO PARA PAREDES INTERNAS COM PLACAS TIPO ESMALTADA DE DIMENSÕES 60X60 CM APLICADAS A MEIA ALTURA DAS PAREDES. AF_02/2023_PE	REVE - REVESTIMENTO E TRATAMENTO DE	m²	1,0000000
Composição Auxiliar	88256 SINAPI	AZULEJISTA OU LADRILHEIRO COM ENCARGOS COMPLEMENTARES	SEDI - SERVIÇOS DIVERSOS	H	0,7782000
Composição Auxiliar	88316 SINAPI	SERVENTE COM ENCARGOS COMPLEMENTARES	SEDI - SERVIÇOS DIVERSOS	H	0,3358000
Insumo	00010515 SINAPI	REVESTIMENTO EM CERAMICA ESMALTADA, FORMATO MAIOR A 2025 CM2	Material	M²	1,0764000
Insumo	00001361 SINAPI	ARGAMASSA COLANTE AC I PARA CERAMICAS	Material	KG	6,8500000
Insumo	00034357 SINAPI	REJUNTE CIMENTICIO, QUALQUER COR	Material	KG	0,1410000
10		**PINTURA**			
10.1	**Código Banco**	**Descrição**	**Tipo**	**Und**	**Quant.**
Composição	88485 SINAPI	FUNDO SELADOR ACRÍLICO, APLICAÇÃO MANUAL EM PAREDE, UMA DEMÃO. AF_04/2023	PINT - PINTURAS	m²	1,0000000
Composição Auxiliar	88316 SINAPI	SERVENTE COM ENCARGOS COMPLEMENTARES	SEDI - SERVIÇOS DIVERSOS	H	0,0222000
Composição Auxiliar	88310 SINAPI	PINTOR COM ENCARGOS COMPLEMENTARES	SEDI - SERVIÇOS DIVERSOS	H	0,0666000
Insumo	00006085 SINAPI	SELADOR ACRILICO OPACO PREMIUM INTERIOR/EXTERIOR	Material	L	0,1666000
10.2	**Código Banco**	**Descrição**	**Tipo**	**Und**	**Quant.**
Composição	88497 SINAPI	EMASSAMENTO COM MASSA LÁTEX, APLICAÇÃO EM PAREDE, DUAS DEMÃOS, LIXAMENTO MANUAL. AF_04/2023	PINT - PINTURAS	m²	1,0000000
Composição Auxiliar	88310 SINAPI	PINTOR COM ENCARGOS COMPLEMENTARES	SEDI - SERVIÇOS DIVERSOS	H	0,3610000
Composição Auxiliar	88316 SINAPI	SERVENTE COM ENCARGOS COMPLEMENTARES	SEDI - SERVIÇOS DIVERSOS	H	0,1203000
Insumo	00003767 SINAPI	LIXA EM FOLHA PARA PAREDE OU MADEIRA, NUMERO 120, COR VERMELHA	Material	UN	0,0802000
Insumo	00043626 SINAPI	MASSA CORRIDA PARA SUPERFICIES DE AMBIENTES INTERNOS	Material	KG	1,3389000
10.3	**Código Banco**	**Descrição**	**Tipo**	**Und**	**Quant.**
Composição	88489 SINAPI	PINTURA LÁTEX ACRÍLICA PREMIUM, APLICAÇÃO MANUAL EM PAREDES, DUAS DEMÃOS. AF_04/2023	PINT - PINTURAS	m²	1,0000000
Composição Auxiliar	88316 SINAPI	SERVENTE COM ENCARGOS COMPLEMENTARES	SEDI - SERVIÇOS DIVERSOS	H	0,0544000
Composição Auxiliar	88310 SINAPI	PINTOR COM ENCARGOS COMPLEMENTARES	SEDI - SERVIÇOS DIVERSOS	H	0,1631000
Insumo	00007356 SINAPI	TINTA LATEX ACRILICA PREMIUM, COR BRANCO FOSCO	Material	L	0,2285000
10.4	**Código Banco**	**Descrição**	**Tipo**	**Und**	**Quant.**
Composição	2313 ORSE	Pintura de acabamento com aplicação de 01 demão de esmalte sintético sobre madeira - R1	Esmalte Sintético / Óleo	m²	1,0000000
Item	**Código Banco**	**Descrição**	**Tipo**	**Und**	**Quant.**
Insumo	2226 ORSE	Tinta esmalte sintético (coralit ou similar)	Material	l	0,0900000
Composição	10549 ORSE	Encargos Complementares - Servente	Provisórios	h	0,1000000
Insumo	00003767/SINAPI ORSE	Lixa em folha para parede ou madeira, numero 120, cor vermelha	Material	un	0,4000000
Insumo	00004783/SINAPI ORSE	Pintor (horista)	Mão de Obra	h	0,2000000
Insumo	00006111/SINAPI ORSE	Servente de obras (horista)	Mão de Obra	h	0,1000000
Composição	10553 ORSE	Encargos Complementares - Pintor	Provisórios	h	0,2000000

Detalhamento de Cálculo ORSE

Item	Código Banco	Descrição	Tipo	Und	Quant.
Insumo	2226 ORSE	Tinta esmalte sintético (coralit ou similar)	Material	l	0,0900000
Insumo	10761 ORSE	Refeição - café da manhã (café com leite e dois pães com manteiga)	Serviços	un	0,0305400
Insumo	10492 ORSE	Cesta Básica	Material	un	0,0013500
Insumo	1651 ORSE	Óculos branco proteção	Material	pr	0,0002400
Insumo	4726 ORSE	Talhadeira chata 10"	Material	un	0,0000300
Insumo	00012895/SINAPI ORSE	Capacete de seguranca aba frontal com suspensao de polietileno, sem jugular (classe b)	Material	un	0,0001800
Insumo	158 ORSE	Almoço (Participação do empregador)	Material	un	0,0305400
Insumo	00012892/SINAPI ORSE	Luva raspa de couro, cano curto (punho *7* cm)	Material	par	0,0006900
Insumo	00012894/SINAPI ORSE	Capa para chuva em pvc com forro de poliester, com capuz (amarela ou azul)	Material	un	0,0000600
Insumo	10362 ORSE	Seguro de vida e acidente em grupo	Serviços	un	0,0013500
Insumo	2378 ORSE	Vale transporte	Material	un	0,0224900
Insumo	10517 ORSE	Exames admissionais/demissionais (checkup)	Serviços	cj	0,0001200
Insumo	10596 ORSE	Protetor auricular	Material	un	0,0013500
Insumo	00012893/SINAPI ORSE	Bota de seguranca com biqueira de aco e colarinho acolchoado	Material	par	0,0002400
Insumo	4729 ORSE	Marreta 1 kg com cabo	Material	un	0,0000100
Insumo	10599 ORSE	Protetor solar fps 30 com 120ml	Material	un	0,0005400
Insumo	941 ORSE	Fardamento com mangas curta	Material	un	0,0004500
Insumo	10788 ORSE	Pá quadrada	Material	un	0,0000200
Insumo	00002711/SINAPI ORSE	Carrinho de mao, em aco, com capacidade de *45 a 65* l / *100* kg, pneu com camara	Material	un	0,0000200
Insumo	00003767/SINAPI ORSE	Lixa em folha para parede ou madeira, numero 120, cor vermelha	Material	un	0,4000000
Insumo	00004783/SINAPI ORSE	Pintor (horista)	Mão de Obra	h	0,2000000
Insumo	00006111/SINAPI ORSE	Servente de obras (horista)	Mão de Obra	h	0,1000000
Insumo	11252 ORSE	Escada de aluminio de abrir com 7 degraus	Material	un	0,0000200
Insumo	4174 ORSE	Desempenadeira de aço lisa, cabo madeira, ref 143, Atlas ou similar	Material	un	0,0001000
Insumo	10583 ORSE	Trincha 3"	Material	un	0,0009000
Insumo	11251 ORSE	Pincel de seda 2"	Material	un	0,0009000
Insumo	4725 ORSE	Espátula	Material	un	0,0000800
Insumo	11250 ORSE	Rolo lã de carneiro 20cm	Material	un	0,0004600
10.5	**Código Banco**	**Descrição**	**Tipo**	**Und**	**Quant.**
Composição	2311 ORSE	Pintura de acabamento com laxamento, aplicação de 01 demão de tinta à base dezarcão e 02 demãos de tinta esmalte	Esmalte Sintético / Óleo	m²	1,0000000
Item	**Código Banco**	**Descrição**	**Tipo**	**Und**	**Quant.**
Composição	2304 ORSE	Pintura de proteção sobre superficies metálicas com aplicação de 01 demão de tinta anti-corrosiva zarcão - R2	Esmalte Sintético / Óleo	m²	1,0000000
Composição	2309 ORSE	Pintura de acabamento com aplicação de 02 demãos de esmalte sintético sobre superficies metálicas - R1	Esmalte Sintético / Óleo	m²	1,0000000

Detalhamento do Cálculo ORSE

Item	Código Banco	Descrição	Tipo	Und	Quant.
Insumo	2446 ORSE	Zarcão anticorrosivo	Material	l	0,0900000
Insumo	10761 ORSE	Refeição - café da manhã , café com leite e dois pães com manteiga)	Serviços	un	0,0916200
Insumo	10492 ORSE	Cesta Básica	Material	un	0,0040500
Insumo	1651 ORSE	Óculos branco proteção	Material	pr	0,0007200
Insumo	4729 ORSE	Talhadeira chata 10"	Material	un	0,0000900
Insumo	00012895/SINAPI ORSE	Capacete de segurança aba frontal com suspensão de polietileno, sem jugular (classe b)	Material	un	0,0005400
Insumo	158 ORSE	Almoço (Participação do empregador)	Material	un	0,0916200
Insumo	00012892/SINAPI ORSE	Luva raspa de couro, cano curto (punho "7" cm)	Material	par	0,0020700
Insumo	00012894/SINAPI ORSE	Capa para chuva em pvc com forro de poliester, com capuz (amarela ou azul)	Material	un	0,0001800
Insumo	10362 ORSE	Seguro de vida e acidente em grupo	Serviços	un	0,0040500
Insumo	2378 ORSE	Vale transporte	Material	un	0,0674700
Insumo	10517 ORSE	Exames admissionais/demissionais (checkup)	Serviços	cj	0,0003600
Insumo	10596 ORSE	Protetor auricular	Material	un	0,0040500
Insumo	00012893/SINAPI ORSE	Bota de segurança com biqueira de aco e colarinho acolchoado	Material	par	0,0007200
Insumo	4729 ORSE	Marreta 1 kg com cabo	Material	un	0,0000300
Insumo	10599 ORSE	Protetor solar fps 30 com 120ml	Material	un	0,0016200
Insumo	941 ORSE	Fardamento com mangas curta	Material	un	0,0013500
Insumo	10788 ORSE	Pá quadrada	Material	un	0,0000600
Insumo	00002711/SINAPI ORSE	Carrinho de mao, em aco, com capacidade de "45 a 65" l / "100" kg, pneu com camara	Material	un	0,0000600
Insumo	00006111/SINAPI ORSE	Servente de obras (horista)	Mão de Obra	h	0,3000000
Insumo	11252 ORSE	Escada de aluminio de abrir com 7 degraus	Material	un	0,0000600
Insumo	4174 ORSE	Desempenadeira de aço lisa, cabo madeira, ref.143, Atlas ou similar	Material	un	0,0003000
Insumo	10583 ORSE	Trincha 3"	Material	un	0,0027000
Insumo	11251 ORSE	Pincel de seda 2"	Material	un	0,0027000
Insumo	4725 ORSE	Espátula	Material	un	0,0002400
Insumo	11250 ORSE	Rolo lã de carneiro 20cm	Material	un	0,0013800
Insumo	00004783/SINAPI ORSE	Pintor (horista)	Mão de Obra	h	0,6000000
Insumo	00003767/SINAPI ORSE	Lixa em folha para parede ou madeira, numero 120, cor vermelha	Material	un	0,2500000
Insumo	00003768/SINAPI ORSE	Lixa em folha para ferro, numero 150	Material	un	0,3000000
Insumo	2226 ORSE	Tinta esmalte sintético (coralit ou similar)	Material	l	0,1800000
11		**LOUÇAS E METAIS**			
11.1	**Código Banco**	**Descrição**	**Tipo**	**Und**	**Quant.**
Composição	86901 SINAPI	CUBA DE EMBUTIR OVAL EM LOUÇA BRANCA, 35 X 50CM OU EQUIVALENTE - FORNECIMENTO E INSTALAÇÃO. AF_01/2020	INHI - INSTALAÇÕES HIDROS SANITÁRIAS	UN	1,0000000
Composição Auxiliar	88274 SINAPI	MARMORISTA/GRANITEIRO COM ENCARGOS COMPLEMENTARES	SEDI - SERVIÇOS DIVERSOS	H	0,6458000
Composição Auxiliar	88316 SINAPI	SERVENTE COM ENCARGOS COMPLEMENTARES	SEDI - SERVIÇOS DIVERSOS	H	0,2665000
Insumo	00020269 SINAPI	LAVATORIO / CUBA DE EMBUTIR, OVAL, DE LOUCA BRANCA, SEM LADRAO, DIMENSOES "50 X 35" CM (L X C)	Material	UN	1,0000000
Insumo	00004823 SINAPI	MASSA PLASTICA PARA MARMORE/GRANITO	Material	KG	0,5271000
11.2	**Código Banco**	**Descrição**	**Tipo**	**Und**	**Quant.**
Composição	86906 SINAPI	TORNEIRA CROMADA DE MESA, 1/2" OU 3/4", PARA LAVATÓRIO, PADRÃO POPULAR - FORNECIMENTO E INSTALAÇÃO. AF_01/2020	INHI - INSTALAÇÕES HIDROS SANITÁRIAS	UN	1,0000000
Composição Auxiliar	88316 SINAPI	SERVENTE COM ENCARGOS COMPLEMENTARES	SEDI - SERVIÇOS DIVERSOS	H	0,0303000
Composição Auxiliar	88267 SINAPI	ENCANADOR OU BOMBEIRO HIDRÁULICO COM ENCARGOS COMPLEMENTARES	SEDI - SERVIÇOS DIVERSOS	H	0,0960000
Insumo	00013415 SINAPI	TORNEIRA DE MESA/BANCADA, PARA LAVATORIO, FIXA, METALICA CROMADA, PADRAO POPULAR, 1/2" OU 3/4"	Material	UN	1,0000000
Insumo	00003146 SINAPI	FITA VEDA ROSCA, EM PTFE, ROLO DE 18 MM X 10 M (L X C)	Material	UN	0,0210000
11.3	**Código Banco**	**Descrição**	**Tipo**	**Und**	**Quant.**
Composição	86910 SINAPI	TORNEIRA CROMADA TUBO MÓVEL, DE PAREDE, 1/2" OU 3/4", PARA PIA DE COZINHA, PADRÃO MÉDIO - FORNECIMENTO E INSTALAÇÃO. AF_01/2020	INHI - INSTALAÇÕES HIDROS SANITÁRIAS	UN	1,0000000
Composição Auxiliar	88316 SINAPI	SERVENTE COM ENCARGOS COMPLEMENTARES	SEDI - SERVIÇOS DIVERSOS	H	0,0367000
Composição Auxiliar	88267 SINAPI	ENCANADOR OU BOMBEIRO HIDRÁULICO COM ENCARGOS COMPLEMENTARES	SEDI - SERVIÇOS DIVERSOS	H	0,1164000
Insumo	00011773 SINAPI	TORNEIRA METALICA CROMADA DE PAREDE, PARA COZINHA, BICA MOVEL, COM AREJADOR, 1/2" OU 3/4"	Material	UN	1,0000000
Insumo	00003146 SINAPI	FITA VEDA ROSCA, EM PTFE, ROLO DE 18 MM X 10 M (L X C)	Material	UN	0,0210000
11.4	**Código Banco**	**Descrição**	**Tipo**	**Und**	**Quant.**
Composição	C2506 SEINFRA	TORNEIRA DE PRESSÃO P/JARDIM DE 3/4"	0	UN	1,0000000
Insumo	I0043 SEINFRA	AJUDANTE DE ENCANADOR	Mão de Obra	H	0,5000000
Insumo	I1160 SEINFRA	FITA DE VEDAÇÃO	Material	M	1,0000000
Insumo	I2320 SEINFRA	ENCANADOR	Mão de Obra	H	0,2500000
Insumo	I2133 SEINFRA	TORNEIRA DE PRESSÃO P/ JARDIM DE 3/4"	Material	UN	1,0000000
11.5	**Código Banco**	**Descrição**	**Tipo**	**Und**	**Quant.**
Composição	95469 SINAPI	VASO SANITARIO SIFONADO CONVENCIONAL COM LOUÇA BRANCA - FORNECIMENTO E INSTALAÇÃO. AF_01/2020	INHI - INSTALAÇÕES	UN	1,0000000
Composição Auxiliar	88267 SINAPI	ENCANADOR OU BOMBEIRO HIDRÁULICO COM ENCARGOS COMPLEMENTARES	SEDI - SERVIÇOS DIVERSOS	H	0,4968000
Composição Auxiliar	88316 SINAPI	SERVENTE COM ENCARGOS COMPLEMENTARES	SEDI - SERVIÇOS DIVERSOS	H	0,3495000
Insumo	00010420 SINAPI	BACIA SANITARIA (VASO) CONVENCIONAL, DE LOUCA BRANCA, SIFAO APARENTE, SAIDA VERTICAL (SEM ASSENTO)	Material	UN	1,0000000
Insumo	00006138 SINAPI	ANEL DE VEDACAO, PVC FLEXIVEL, 100 MM, PARA SAIDA DE BACIA / VASO SANITARIO	Material	UN	1,0000000
Insumo	00004384 SINAPI	PARAFUSO NIQUELADO COM ACABAMENTO CROMADO PARA FIXAR PECA SANITARIA, INCLUI PORCA CEGA, ARRUELA E BUCHA DE NYLON TAMANHO S-10	Material	UN	2,0000000
Insumo	00037329 SINAPI	REJUNTE EPOXI, QUALQUER COR	Material	KG	0,0881000
11.6	**Código Banco**	**Descrição**	**Tipo**	**Und**	**Quant.**
Composição	100849 SINAPI	ASSENTO SANITÁRIO CONVENCIONAL - FORNECIMENTO E INSTALACAO. AF_01/2020	INHI - INSTALAÇÕES	UN	1,0000000
Composição Auxiliar	88316 SINAPI	SERVENTE COM ENCARGOS COMPLEMENTARES	SEDI - SERVIÇOS DIVERSOS	H	0,0484000
Composição Auxiliar	88267 SINAPI	ENCANADOR OU BOMBEIRO HIDRÁULICO COM ENCARGOS COMPLEMENTARES	SEDI - SERVIÇOS DIVERSOS	H	0,1536000
Insumo	00000377 SINAPI	ASSENTO SANITARIO DE PLASTICO, TIPO CONVENCIONAL	Material	UN	1,0000000
11.7	**Código Banco**	**Descrição**	**Tipo**	**Und**	**Quant.**
Composição	C4635 SEINFRA	BACIA SANITÁRIA PARA CADEIRANTES C/ ASSENTO (ABERTURA FRONTAL)	0	UN	1,0000000
Insumo	I8636 SEINFRA	ASSENTO SANITÁRIO COM ABERTURA FRONTAL (PADRÃO ALTO)	Material	UN	1,0000000
Insumo	I2320 SEINFRA	ENCANADOR	Mão de Obra	H	3,0000000
Insumo	I0043 SEINFRA	AJUDANTE DE ENCANADOR	Mão de Obra	H	3,0000000
Insumo	I1282 SEINFRA	JOELHO PVC PARA ESGOTO DE 100MM	Material	UN	1,0000000
Insumo	I1160 SEINFRA	FITA DE VEDAÇÃO	Material	M	0,5600000
Insumo	I1516 SEINFRA	MASSA PARA VIDRO	Material	KG	0,1000000
Insumo	I1579 SEINFRA	PARAFUSO CROMADO P/FIXAÇÃO SANITARIOS, INCLUSIVE PORCA CEGA, ARRUELA E BUCHA DE NYLON	Material	UN	2,0000000
Insumo	I1091 SEINFRA	ENGATE CROMADO	Material	UN	1,0000000
Insumo	I8651 SEINFRA	BACIA LOUÇA BRANCA COM CAIXA ACOPLADA PARA DEFICIENTE (SEM ASSENTO)	Material	UN	1,0000000
Insumo	I0082 SEINFRA	ANEL DE VEDAÇÃO PARA BACIA	Material	UN	1,0000000
11.8	**Código Banco**	**Descrição**	**Tipo**	**Und**	**Quant.**
Composição	100858 SINAPI	MICTÓRIO SIFONADO LOUÇA BRANCA - PADRÃO MÉDIO - FORNECIMENTO E INSTALAÇÃO. AF_01/2020	INHI - INSTALAÇÕES	UN	1,0000000
Composição Auxiliar	88316 SINAPI	SERVENTE COM ENCARGOS COMPLEMENTARES	SEDI - SERVIÇOS DIVERSOS	H	0,3179000
Composição Auxiliar	88267 SINAPI	ENCANADOR OU BOMBEIRO HIDRÁULICO COM ENCARGOS COMPLEMENTARES	SEDI - SERVIÇOS DIVERSOS	H	1,0090000
Insumo	00021112 SINAPI	VALVULA DE DESCARGA EM METAL CROMADO PARA MICTORIO COM ACIONAMENTO POR PRESSAO E FECHAMENTO AUTOMATICO	Material	UN	1,0000000
Insumo	00004351 SINAPI	PARAFUSO NIQUELADO 3 1/2" COM ACABAMENTO CROMADO PARA FIXAR PECA SANITARIA, INCLUI PORCA CEGA, ARRUELA E BUCHA DE NYLON TAMANHO S-8	Material	UN	2,0000000
Insumo	00010432 SINAPI	MICTORIO INDIVIDUAL, SIFONADO, DE LOUCA BRANCA, SEM COMPLEMENTOS	Material	UN	1,0000000
Insumo	00003146 SINAPI	FITA VEDA ROSCA, EM PTFE, ROLO DE 18 MM X 10 M (L X C)	Material	UN	0,0365000
Insumo	00006142 SINAPI	CONJUNTO DE LIGACAO AJUSTAVEL, PARA VASO / BACIA SANITARIA, EM PLASTICO BRANCO, COM TUBO, CANOPLA E ESPUDE	Material	UN	1,0000000
11.9	**Código Banco**	**Descrição**	**Tipo**	**Und**	**Quant.**
Composição	100856 SINAPI	BARRA DE APOIO RETA, EM AÇO INOX POLIDO, COMPRIMENTO 60CM, FIXADA NA PAREDE - FORNECIMENTO E INSTALAÇÃO. AF_01/2020	INHI - INSTALAÇÕES HIDROS SANITÁRIAS	UN	1,0000000

Composição Auxiliar	88316 SINAPI	SERVENTE COM ENCARGOS COMPLEMENTARES	SEDI - SERVIÇOS DIVERSOS	H	0,2988000
Composição Auxiliar	88267 SINAPI	ENCANADOR OU BOMBEIRO HIDRÁULICO COM ENCARGOS COMPLEMENTARES	SEDI - SERVIÇOS DIVERSOS	H	0,9485000
Insumo	00004351 SINAPI	PARAFUSO NIQUELADO 3 1/2" COM ACABAMENTO CROMADO PARA FIXAR PECA SANITARIA, INCLUI PORCA CEGA, ARRUELA E BUCHA DE NYLON TAMANHO S-8	Material	UN	6,0000000
Insumo	00036204 SINAPI	BARRA DE APOIO RETA, EM ACO INOX POLIDO, COMPRIMENTO 60CM, DIAMETRO MINIMO 3 CM	Material	UN	1,0000000
11.10	**Código Banco**	**Descrição**	**Tipo**	**Und**	**Quant.**
Composição	100875 SINAPI	BANCO ARTICULADO, EM ACO INOX, PARA PCD, FIXADO NA PAREDE - FORNECIMENTO E INSTALAÇÃO. AF_01/2020	INHI - INSTALAÇÕES	UN	1,0000000
Composição Auxiliar	88316 SINAPI	SERVENTE COM ENCARGOS COMPLEMENTARES	SEDI - SERVIÇOS DIVERSOS	H	0,3985000
Composição Auxiliar	88267 SINAPI	ENCANADOR OU BOMBEIRO HIDRÁULICO COM ENCARGOS COMPLEMENTARES	SEDI - SERVIÇOS DIVERSOS	H	1,2647000
Insumo	00004351 SINAPI	PARAFUSO NIQUELADO 3 1/2" COM ACABAMENTO CROMADO PARA FIXAR PECA SANITARIA, INCLUI PORCA CEGA, ARRUELA E BUCHA DE NYLON TAMANHO S-8	Material	UN	8,0000000
Insumo	00036215 SINAPI	BANCO ARTICULADO PARA BANHO, EM ACO INOX POLIDO, 70" CM X 45" CM	Material	UN	1,0000000
11.11	**Código Banco**	**Descrição**	**Tipo**	**Und**	**Quant.**
Composição	C3059 SEINFRA	TANQUE DE LAVAR DE CIMENTO (1.00x0.50)m COMPLETA C/ TORNEIRA DE METAL - PADRÃO POPULAR	0	UN	1,0000000
Insumo	I2643 SEINFRA	SERVENTE	Mão de Obra	H	1,5000000
Insumo	I2391 SEINFRA	PEDREIRO	Mão de Obra	H	1,5000000
Insumo	I0805 SEINFRA	CIMENTO PORTLAND	Material	KG	3,3500000
Insumo	I2497 SEINFRA	TANQUE DE LAVAR CIMENTO (1,00x0,50)m C/TANQUE (0,45x0,45x0,25)m (PADRÃO POPULAR)	Material	UN	1,0000000
Insumo	I7603 SEINFRA	SIFÃO PVC MULTI-USO (PIAS/TANQUES/LAVATÓRIO)	Material	UN	1,0000000
Insumo	I1180 SEINFRA	FITA DE VEDAÇÃO	Material	M	0,7500000
Insumo	I0108 SEINFRA	AREIA GROSSA	Material	m³	0,0180000
Insumo	I2501 SEINFRA	TORNEIRA DE METAL AMARELO 3/4", CANO LONGO (PADRÃO POPULAR)	Material	UN	1,0000000
Insumo	I7981 SEINFRA	VÁLVULA PVC P/ TANQUE	Material	UN	1,0000000
11.12	**Código Banco**	**Descrição**	**Tipo**	**Und**	**Quant.**
Composição	190429 SBC	BANCADA EM GRANITO CINZA ANDORINHA	APARELHOS	m²	1,0000000
Insumo	000050 SBC	CIMENTO PORTLAND CP III 32RS NBR 11578 (quilo)	Material	KG	4,6000000
Insumo	001100 SBC	CIMENTO DIRECIONAL BRANCO (SACO 1 QUILOGRAMA)	Material	KG	1,8200000
Insumo	090664 SBC	AJUDANTE ESPECIALIZADO - MARMORISTA	Mão de Obra	H	0,7580000
Insumo	010414 SBC	GRANITO CINZA ANDORINHA 2cm	Material	m²	1,0500000
Insumo	090396 SBC	MARMORISTA	Mão de Obra	H	0,7580000
Insumo	000100 SBC	AREIA GROSSA LAVADA	Material	m³	0,0010000
Insumo	004612 SBC	APOIO EM MAO FRANCESA EM ACO INOXIDAVEL 304 40cm	Material	UN	2,0000000
11.13	**Código Banco**	**Descrição**	**Tipo**	**Und**	**Quant.**
Composição	7350 ORSE	Lavatório louça de canto (Deca-Izy, ref L-10117 ou similar) sem coluna, c/ sifão cromado, válvula cromada, engate cromado, exclusive torneira	Louças e Metais Sanitários	un	1,0000000
Item	**Código Banco**	**Descrição**	**Tipo**	**Und**	**Quant.**
Insumo	00006136/SINAPI ORSE	Sifao em metal cromado para pia ou lavatorio, 1 x 1.1/2"	Material	un	1,0000000
Composição	10554 ORSE	Encargos Complementares - Encanador	Provisórios	h	1,7500000
Insumo	6969 ORSE	Lavatório louça, de canto, linha Izy, ref. 10117, DECA ou similar	Material	un	1,0000000
Insumo	00011683/SINAPI ORSE	Engate / rabicho flexivel inox 1/2" x 30 cm	Material	un	1,0000000
Composição	10549 ORSE	Encargos Complementares - Servente	Provisórios	h	1,7500000
Insumo	2384 ORSE	Válvula de escoamento para lavatório, DECA 1602C ou similar	Material	un	1,0000000
Insumo	00002696/SINAPI ORSE	Encanador ou bombeiro hidraulico (horista)	Mão de Obra	h	1,7500000
Insumo	00006111/SINAPI ORSE	Servente de obras (horista)	Mão de Obra	h	1,7500000
Insumo	982 ORSE	Fixação p/ lavatório - parafusos (deca - ref. sp-7 ou similar)	Material	cj	1,0000000
		Detalhamento de Cálculo ORSE			
Item	**Código Banco**	**Descrição**	**Tipo**	**Und**	**Quant.**
Insumo	00006136/SINAPI ORSE	Sifao em metal cromado para pia ou lavatorio, 1 x 1.1/2"	Material	un	1,0000000
Insumo	11256 ORSE	Tarracha para tubos PVC de 1 1/2"	Material	un	0,0007000
Insumo	10596 ORSE	Protetor auricular	Material	un	0,0157500
Insumo	00012895/SINAPI ORSE	Capacete de seguranca aba frontal com suspensao de polietileno, sem jugular (classe b)	Material	un	0,0021000
Insumo	10362 ORSE	Seguro de vida e acidente em grupo	Serviços	un	0,0157500
Insumo	11257 ORSE	Tarracha para tubos PVC de 1 1/4"	Material	un	0,0007000
Insumo	00012892/SINAPI ORSE	Luva raspa de couro, cano curto (punho "7" cm)	Material	par	0,0080500
Insumo	00012894/SINAPI ORSE	Capa para chuva em pvc com forro de poliester, com capuz (amarela ou azul)	Material	un	0,0007000
Insumo	10517 ORSE	Exames admissionais/demissionais (checkup)	Serviços	cj	0,0014000
Insumo	2378 ORSE	Vale transporte	Material	un	0,2791250
Insumo	158 ORSE	Almoço (Participação do empregador)	Material	un	0,3563000
Insumo	10599 ORSE	Protetor solar fps 30 com 120ml	Material	un	0,0063000
Insumo	10492 ORSE	Cesta Básica	Material	un	0,0157500
Insumo	1651 ORSE	Óculos branco proteção	Material	pr	0,0028000
Insumo	10761 ORSE	Refeição - café da manhã (café com leite e dois pães com manteiga)	Serviços	un	0,3563000
Insumo	10592 ORSE	Lima chata 12"	Material	un	0,0001750
Insumo	11254 ORSE	Tarracha para tubos PVC de 3/4"	Material	un	0,0012250
Insumo	00012893/SINAPI ORSE	Bota de seguranca com biqueira de aco e colarinho acolchoado	Material	par	0,0028000
Insumo	11253 ORSE	Tarracha para tubos PVC de 1/2"	Material	un	0,0019250
Insumo	11255 ORSE	Tarracha para tubos PVC de 1"	Material	un	0,0010500
Insumo	941 ORSE	Fardamento com mangas curta	Material	un	0,0052500
Insumo	10593 ORSE	Praio simples 30cm	Material	un	0,0001750
Insumo	6969 ORSE	Lavatório louça, de canto, linha Izy, ref. 10117, DECA ou similar	Material	un	1,0000000
Insumo	00011683/SINAPI ORSE	Engate / rabicho flexivel inox 1/2" x 30 cm	Material	un	1,0000000
Insumo	4726 ORSE	Talhadeira chata 10"	Material	un	0,0005250
Insumo	4729 ORSE	Marreta 1 kg com cabo	Material	un	0,0001750
Insumo	10786 ORSE	Pá quadrada	Material	un	0,0003500
Insumo	00002711/SINAPI ORSE	Carrinho de mao, em aco, com capacidade de "45 a 65" l / "100" kg, pneu com camara	Material	un	0,0003500
Insumo	2384 ORSE	Válvula de escoamento para lavatório, DECA 1602C ou similar	Material	un	1,0000000
Insumo	00002696/SINAPI ORSE	Encanador ou bombeiro hidraulico (horista)	Mão de Obra	h	1,7500000
Insumo	00006111/SINAPI ORSE	Servente de obras (horista)	Mão de Obra	h	1,7500000
Insumo	982 ORSE	Fixação p/ lavatório - parafusos (deca - ref. sp-7 ou similar)	Material	cj	1,0000000
11.14	**Código Banco**	**Descrição**	**Tipo**	**Und**	**Quant.**
Composição	86936 SINAPI	CUBA DE EMBUTIR DE AÇO INOXIDÁVEL MÉDIA, INCLUSO VÁLVULA TIPO AMERICANA E SIFÃO TIPO GARRAFA EM METAL CROMADO - FORNECIMENTO E INSTALAÇÃO. AF_01/2020	INHI - INSTALAÇÕES HIDROS SANITÁRIAS	UN	1,0000000
Composição Auxiliar	86900 SINAPI	CUBA DE EMBUTIR RETANGULAR DE AÇO INOXIDÁVEL, 46 X 30 X 12 CM - FORNECIMENTO E INSTALAÇÃO. AF_01/2020	INHI - INSTALAÇÕES HIDROS SANITÁRIAS	UN	1,0000000
Composição Auxiliar	86878 SINAPI	VÁLVULA EM METAL CROMADO TIPO AMERICANA 3 1/2" X 1 1/2" PARA PIA - FORNECIMENTO E INSTALAÇÃO. AF_01/2020	INHI - INSTALAÇÕES HIDROS SANITÁRIAS	UN	1,0000000
Composição Auxiliar	86881 SINAPI	SIFÃO DO TIPO GARRAFA EM METAL CROMADO 1 X 1.1/2" - FORNECIMENTO E INSTALAÇÃO. AF_01/2020	INHI - INSTALAÇÕES HIDROS SANITÁRIAS	UN	1,0000000
12		**INSTALAÇÃO HIDRÁULICA**			
12.1	**Código Banco**	**Descrição**	**Tipo**	**Und**	**Quant.**
Composição	89446 SINAPI	TUBO, PVC, SOLDÁVEL, DE 25MM, INSTALADO EM PRUMADA DE ÁGUA - FORNECIMENTO E INSTALAÇÃO. AF_06/2022	INHI - INSTALAÇÕES	M	1,0000000
Composição Auxiliar	88267 SINAPI	ENCANADOR OU BOMBEIRO HIDRÁULICO COM ENCARGOS COMPLEMENTARES	SEDI - SERVIÇOS DIVERSOS	H	0,0195000
Composição Auxiliar	88248 SINAPI	AUXILIAR DE ENCANADOR OU BOMBEIRO HIDRÁULICO COM ENCARGOS COMPLEMENTARES	SEDI - SERVIÇOS DIVERSOS	H	0,0195000
Insumo	00038383 SINAPI	LIXA D'AGUA EM FOLHA, COR PRETA, GRAO 100	Material	UN	0,0045000
Insumo	00009866 SINAPI	TUBO PVC, SOLDAVEL, DE 25 MM, AGUA FRIA (NBR-5648)	Material	M	1,0493000
12.2	**Código Banco**	**Descrição**	**Tipo**	**Und**	**Quant.**
Composição	89447 SINAPI	TUBO, PVC, SOLDÁVEL, DE 32MM, INSTALADO EM PRUMADA DE ÁGUA - FORNECIMENTO E INSTALAÇÃO. AF_06/2022	INHI - INSTALAÇÕES	M	1,0000000
Composição Auxiliar	88248 SINAPI	AUXILIAR DE ENCANADOR OU BOMBEIRO HIDRÁULICO COM ENCARGOS COMPLEMENTARES	SEDI - SERVIÇOS DIVERSOS	H	0,0235000
Composição Auxiliar	88267 SINAPI	ENCANADOR OU BOMBEIRO HIDRÁULICO COM ENCARGOS COMPLEMENTARES	SEDI - SERVIÇOS DIVERSOS	H	0,0235000
Insumo	00009869 SINAPI	TUBO PVC, SOLDAVEL, DE 32 MM, AGUA FRIA (NBR-5648)	Material	M	1,0493000
Insumo	00038383 SINAPI	LIXA D'AGUA EM FOLHA, COR PRETA, GRAO 100	Material	UN	0,0055000
12.3	**Código Banco**	**Descrição**	**Tipo**	**Und**	**Quant.**
Composição	89408 SINAPI	JOELHO 90 GRAUS, PVC, SOLDÁVEL, DN 25MM, INSTALADO EM RAMAL DE DISTRIBUIÇÃO DE ÁGUA - FORNECIMENTO E INSTALAÇÃO. AF_06/2022	INHI - INSTALAÇÕES HIDROS SANITÁRIAS	UN	1,0000000

Composição Auxiliar	88248 SINAPI	AUXILIAR DE ENCANADOR OU BOMBEIRO HIDRÁULICO COM ENCARGOS COMPLEMENTARES	SEDI - SERVIÇOS DIVERSOS	H	0,1359000
Composição Auxiliar	88267 SINAPI	ENCANADOR OU BOMBEIRO HIDRÁULICO COM ENCARGOS COMPLEMENTARES	SEDI - SERVIÇOS DIVERSOS	H	0,1359000
Insumo	00000122 SINAPI	ADESIVO PLASTICO PARA PVC, FRASCO COM *850* GR	Material	UN	0,0071000
Insumo	00020083 SINAPI	SOLUCAO PREPARADORA / LIMPADORA PARA PVC, FRASCO COM 1000 CM3	Material	UN	0,0080000
Insumo	00003529 SINAPI	JOELHO PVC, SOLDAVEL, 90 GRAUS, 25 MM, COR MARROM, PARA AGUA FRIA PREDIAL	Material	UN	1,0000000
Insumo	00038383 SINAPI	LIXA D'AGUA EM FOLHA, COR PRETA, GRAO 100	Material	UN	0,0302000
12.4	**Código Banco**	**Descrição**	**Tipo**	**Und**	**Quant.**
Composição	89413 SINAPI	JOELHO 90 GRAUS, PVC, SOLDÁVEL, DN 32MM, INSTALADO EM RAMAL DE DISTRIBUIÇÃO DE ÁGUA - FORNECIMENTO E INSTALAÇÃO. AF_06/2022	INHI - INSTALAÇÕES HIDROS SANITÁRIAS	UN	1,0000000
Composição Auxiliar	88248 SINAPI	AUXILIAR DE ENCANADOR OU BOMBEIRO HIDRÁULICO COM ENCARGOS COMPLEMENTARES	SEDI - SERVIÇOS DIVERSOS	H	0,1621000
Composição Auxiliar	88267 SINAPI	ENCANADOR OU BOMBEIRO HIDRÁULICO COM ENCARGOS COMPLEMENTARES	SEDI - SERVIÇOS DIVERSOS	H	0,1621000
Insumo	00020083 SINAPI	SOLUCAO PREPARADORA / LIMPADORA PARA PVC, FRASCO COM 1000 CM3	Material	UN	0,0110000
Insumo	00000122 SINAPI	ADESIVO PLASTICO PARA PVC, FRASCO COM *850* GR	Material	UN	0,0094000
Insumo	00038383 SINAPI	LIXA D'AGUA EM FOLHA, COR PRETA, GRAO 100	Material	UN	0,0360000
Insumo	00003536 SINAPI	JOELHO PVC, SOLDAVEL, 90 GRAUS, 32 MM, COR MARROM, PARA AGUA FRIA PREDIAL	Material	UN	1,0000000
12.5	**Código Banco**	**Descrição**	**Tipo**	**Und**	**Quant.**
Composição	90373 SINAPI	JOELHO 90 GRAUS COM BUCHA DE LATÃO, PVC, SOLDÁVEL, DN 25MM, X 1/2 INSTALADO EM RAMAL OU SUB-RAMAL DE ÁGUA - FORNECIMENTO E INSTALAÇÃO. AF_06/2022	INHI - INSTALAÇÕES HIDROS SANITÁRIAS	UN	1,0000000
Composição Auxiliar	88267 SINAPI	ENCANADOR OU BOMBEIRO HIDRÁULICO COM ENCARGOS COMPLEMENTARES	SEDI - SERVIÇOS DIVERSOS	H	0,1312000
Composição Auxiliar	88248 SINAPI	AUXILIAR DE ENCANADOR OU BOMBEIRO HIDRÁULICO COM ENCARGOS COMPLEMENTARES	SEDI - SERVIÇOS DIVERSOS	H	0,1312000
Insumo	00020083 SINAPI	SOLUCAO PREPARADORA / LIMPADORA PARA PVC, FRASCO COM 1000 CM3	Material	UN	0,0070000
Insumo	00038383 SINAPI	LIXA D'AGUA EM FOLHA, COR PRETA, GRAO 100	Material	UN	0,0315000
Insumo	00020147 SINAPI	JOELHO PVC, SOLDAVEL, COM BUCHA DE LATAO, 90 GRAUS, 25 MM X 1/2", PARA AGUA FRIA PREDIAL	Material	UN	1,0000000
Insumo	00000122 SINAPI	ADESIVO PLASTICO PARA PVC, FRASCO COM *850* GR	Material	UN	0,0059000
12.6	**Código Banco**	**Descrição**	**Tipo**	**Und**	**Quant.**
Composição	89440 SINAPI	TE, PVC, SOLDÁVEL, DN 25MM, INSTALADO EM RAMAL DE DISTRIBUIÇÃO DE ÁGUA - FORNECIMENTO E INSTALAÇÃO. AF_06/2022	INHI - INSTALAÇÕES HIDROS SANITÁRIAS	UN	1,0000000
Composição Auxiliar	88248 SINAPI	AUXILIAR DE ENCANADOR OU BOMBEIRO HIDRÁULICO COM ENCARGOS COMPLEMENTARES	SEDI - SERVIÇOS DIVERSOS	H	0,1812000
Composição Auxiliar	88267 SINAPI	ENCANADOR OU BOMBEIRO HIDRÁULICO COM ENCARGOS COMPLEMENTARES	SEDI - SERVIÇOS DIVERSOS	H	0,1812000
Insumo	00038383 SINAPI	LIXA D'AGUA EM FOLHA, COR PRETA, GRAO 100	Material	UN	0,0453000
Insumo	00020083 SINAPI	SOLUCAO PREPARADORA / LIMPADORA PARA PVC, FRASCO COM 1000 CM3	Material	UN	0,0120000
Insumo	00007139 SINAPI	TE SOLDAVEL, PVC, 90 GRAUS, 25 MM, PARA AGUA FRIA PREDIAL (NBR 5648)	Material	UN	1,0000000
Insumo	00000122 SINAPI	ADESIVO PLASTICO PARA PVC, FRASCO COM *850* GR	Material	UN	0,0106000
12.7	**Código Banco**	**Descrição**	**Tipo**	**Und**	**Quant.**
Composição	89443 SINAPI	TE, PVC, SOLDÁVEL, DN 32MM, INSTALADO EM RAMAL DE DISTRIBUIÇÃO DE ÁGUA - FORNECIMENTO E INSTALAÇÃO. AF_06/2022	INHI - INSTALAÇÕES HIDROS SANITÁRIAS	UN	1,0000000
Composição Auxiliar	88248 SINAPI	AUXILIAR DE ENCANADOR OU BOMBEIRO HIDRÁULICO COM ENCARGOS COMPLEMENTARES	SEDI - SERVIÇOS DIVERSOS	H	0,2161000
Composição Auxiliar	88267 SINAPI	ENCANADOR OU BOMBEIRO HIDRÁULICO COM ENCARGOS COMPLEMENTARES	SEDI - SERVIÇOS DIVERSOS	H	0,2161000
Insumo	00038383 SINAPI	LIXA D'AGUA EM FOLHA, COR PRETA, GRAO 100	Material	UN	0,0540000
Insumo	00007140 SINAPI	TE SOLDAVEL, PVC, 90 GRAUS, 32 MM, PARA AGUA FRIA PREDIAL (NBR 5648)	Material	UN	1,0000000
Insumo	00020083 SINAPI	SOLUCAO PREPARADORA / LIMPADORA PARA PVC, FRASCO COM 1000 CM3	Material	UN	0,0165000
Insumo	00000122 SINAPI	ADESIVO PLASTICO PARA PVC, FRASCO COM *850* GR	Material	UN	0,0141000
12.8	**Código Banco**	**Descrição**	**Tipo**	**Und**	**Quant.**
Composição	86885 SINAPI	ENGATE FLEXÍVEL EM PLÁSTICO BRANCO, 1/2" X 40CM - FORNECIMENTO E INSTALAÇÃO. AF_01/2020	INHI - INSTALAÇÕES	UN	1,0000000
Composição Auxiliar	88267 SINAPI	ENCANADOR OU BOMBEIRO HIDRÁULICO COM ENCARGOS COMPLEMENTARES	SEDI - SERVIÇOS DIVERSOS	H	0,1525000
Composição Auxiliar	88316 SINAPI	SERVENTE COM ENCARGOS COMPLEMENTARES	SEDI - SERVIÇOS DIVERSOS	H	0,0481000
Insumo	00011681 SINAPI	ENGATE/RABICHO FLEXIVEL PLASTICO (PVC OU ABS) BRANCO 1/2" X 40 CM	Material	UN	1,0000000
Insumo	00003146 SINAPI	FITA VEDA ROSCA, EM PTFE, ROLO DE 18 MM X 10 M (L X C)	Material	UN	0,0210000
12.9	**Código Banco**	**Descrição**	**Tipo**	**Und**	**Quant.**
Composição	94792 SINAPI	REGISTRO DE GAVETA BRUTO, LATÃO, ROSCÁVEL, 1", COM ACABAMENTO E CANOPLA CROMADOS - FORNECIMENTO E INSTALAÇÃO. AF_08/2021	INHI - INSTALAÇÕES HIDROS SANITÁRIAS	UN	1,0000000
Composição Auxiliar	88267 SINAPI	ENCANADOR OU BOMBEIRO HIDRÁULICO COM ENCARGOS COMPLEMENTARES	SEDI - SERVIÇOS DIVERSOS	H	0,2595000
Composição Auxiliar	88248 SINAPI	AUXILIAR DE ENCANADOR OU BOMBEIRO HIDRÁULICO COM ENCARGOS COMPLEMENTARES	SEDI - SERVIÇOS DIVERSOS	H	0,2595000
Insumo	00003148 SINAPI	FITA VEDA ROSCA, EM PTFE, ROLO DE 18 MM X 50 M (L X C)	Material	UN	0,0132000
Insumo	00006013 SINAPI	REGISTRO GAVETA COM ACABAMENTO E CANOPLA CROMADOS, SIMPLES, BITOLA 1"	Material	UN	1,0000000
12.10	**Código Banco**	**Descrição**	**Tipo**	**Und**	**Quant.**
Composição	94498 SINAPI	REGISTRO DE GAVETA BRUTO, LATÃO, ROSCÁVEL, 2" - FORNECIMENTO E INSTALAÇÃO. AF_08/2021	INHI - INSTALAÇÕES	UN	1,0000000
Composição Auxiliar	88267 SINAPI	ENCANADOR OU BOMBEIRO HIDRÁULICO COM ENCARGOS COMPLEMENTARES	SEDI - SERVIÇOS DIVERSOS	H	0,3398000
Composição Auxiliar	88248 SINAPI	AUXILIAR DE ENCANADOR OU BOMBEIRO HIDRÁULICO COM ENCARGOS COMPLEMENTARES	SEDI - SERVIÇOS DIVERSOS	H	0,3398000
Insumo	00006028 SINAPI	REGISTRO GAVETA BRUTO EM LATAO FORJADO, BITOLA 2"	Material	UN	1,0000000
Insumo	00003148 SINAPI	FITA VEDA ROSCA, EM PTFE, ROLO DE 18 MM X 50 M (L X C)	Material	UN	0,0240000
12.11	**Código Banco**	**Descrição**	**Tipo**	**Und**	**Quant.**
Composição	89985 SINAPI	REGISTRO DE PRESSÃO BRUTO, LATÃO, ROSCÁVEL, 3/4", COM ACABAMENTO E CANOPLA CROMADOS - FORNECIMENTO E INSTALAÇÃO. AF_08/2021	INHI - INSTALAÇÕES HIDROS SANITÁRIAS	UN	1,0000000
Composição Auxiliar	88248 SINAPI	AUXILIAR DE ENCANADOR OU BOMBEIRO HIDRÁULICO COM ENCARGOS COMPLEMENTARES	SEDI - SERVIÇOS DIVERSOS	H	0,2212000
Composição Auxiliar	88267 SINAPI	ENCANADOR OU BOMBEIRO HIDRÁULICO COM ENCARGOS COMPLEMENTARES	SEDI - SERVIÇOS DIVERSOS	H	0,2212000
Insumo	00003148 SINAPI	FITA VEDA ROSCA, EM PTFE, ROLO DE 18 MM X 50 M (L X C)	Material	UN	0,0106000
Insumo	00006024 SINAPI	REGISTRO PRESSAO COM ACABAMENTO E CANOPLA CROMADA, SIMPLES, BITOLA 3/4"	Material	UN	1,0000000
12.12	**Código Banco**	**Descrição**	**Tipo**	**Und**	**Quant.**
Composição	5048 ORSE	Caixa d'agua de polietileno - instalada, exceto base de apoio, cap. 1000 litros	Reservatórios	un	1,0000000
Item	**Código Banco**	**Descrição**	**Tipo**	**Und**	**Quant.**
Insumo	00000099/SINAPI ORSE	Adaptador pvc soldavel, com flange e anel de vedacao, 50 mm x 1 1/2", para caixa d'agua	Material	un	1,0000000
Insumo	00002696/SINAPI ORSE	Encanador ou bombeiro hidraulico (horista)	Mão de Obra	h	7,7000000
Insumo	00000096/SINAPI ORSE	Adaptador pvc soldavel, com flange e anel de vedacao, 25 mm x 3/4", para caixa d'agua	Material	un	2,0000000
Insumo	981 ORSE	Fita veda rosca 18mm	Material	m	3,0300000
Composição	10554 ORSE	Encargos Complementares - Encanador	Provisórios	h	7,7000000
Composição	10549 ORSE	Encargos Complementares - Servente	Provisórios	h	7,7000000
Insumo	00006111/SINAPI ORSE	Servente de obras (horista)	Mão de Obra	h	7,7000000
Insumo	4952 ORSE	Caixa d'agua de polietileno alta densidade, cilindrica, 1000 litros	Material	un	1,0000000
Insumo	00010498/SINAPI ORSE	Massa para vidro	Material	kg	0,1000000
Insumo	00000095/SINAPI ORSE	Adaptador pvc soldavel, com flange e anel de vedacao, 20 mm x 1/2", para caixa d'agua	Material	un	1,0000000

Detalhamento de Cálculo ORSE

Item	**Código Banco**	**Descrição**	**Tipo**	**Und**	**Quant.**
Insumo	00000099/SINAPI ORSE	Adaptador pvc soldavel, com flange e anel de vedacao, 50 mm x 1 1/2", para caixa d'agua	Material	un	1,0000000
Insumo	00002696/SINAPI ORSE	Encanador ou bombeiro hidraulico (horista)	Mão de Obra	h	7,7000000
Insumo	00000096/SINAPI ORSE	Adaptador pvc soldavel, com flange e anel de vedacao, 25 mm x 3/4", para caixa d'agua	Material	un	2,0000000
Insumo	981 ORSE	Fita veda rosca 18mm	Material	m	3,0300000
Insumo	11256 ORSE	Tarracha para tubos PVC de 1 1/2"	Material	un	0,0030800
Insumo	10596 ORSE	Protetor auricular	Material	un	0,0693000
Insumo	00012895/SINAPI ORSE	Capacete de seguranca aba frontal com suspensao de polietileno, sem jugular (classe b)	Material	un	0,0092400
Insumo	10382 ORSE	Seguro de vida e acidente em grupo	Serviços	un	0,0693000
Insumo	11257 ORSE	Tarracha para tubos PVC de 1 1/4"	Material	un	0,0030800
Insumo	00012892/SINAPI ORSE	Luva raspa de couro, cano curto (punho *7* cm)	Material	par	0,0354200
Insumo	00012894/SINAPI ORSE	Capa para chuva em pvc com forro de poliester, com capuz (amarela ou azul)	Material	un	0,0030800
Insumo	10517 ORSE	Exames admissionais/demissionais (checkup)	Serviços	cj	0,0061600

Insumo	2378 ORSE	Vale transporte	Material	un	1,2281500
Insumo	158 ORSE	Almoço (Participação do empregado)	Material	un	1,5677200
Insumo	10599 ORSE	Protetor solar fps 30 com 120ml	Material	un	0,0277200
Insumo	10492 ORSE	Cesta Básica	Material	un	0,0693000
Insumo	1651 ORSE	Óculos branco proteção	Material	pr	0,0123200
Insumo	10761 ORSE	Refeição - café da manhã (café com leite e dois pães com manteiga)	Serviços	un	1,5677200
Insumo	10592 ORSE	Lima chata 12"	Material	un	0,0007700
Insumo	11254 ORSE	Tarracha para tubos PVC de 3/4"	Material	un	0,0053900
Insumo	00012893/SINAPI ORSE	Bota de segurança com biqueira de aço e colarinho acolchoado	Material	par	0,0123200
Insumo	11253 ORSE	Tarracha para tubos PVC de 1/2"	Material	un	0,0084700
Insumo	11255 ORSE	Tarracha para tubos PVC de 1"	Material	un	0,0046200
Insumo	941 ORSE	Fardamento com mangas curta	Material	un	0,0231000
Insumo	10593 ORSE	Prato simples 30cm	Material	un	0,0007700
Insumo	4728 ORSE	Talhadeira chata 10"	Material	un	0,0023100
Insumo	4729 ORSE	Marreta 1 kg com cabo	Material	un	0,0007700
Insumo	10788 ORSE	Pá quadrada	Material	un	0,0015400
Insumo	00002711/SINAPI ORSE	Carrinho de mao, em aco, com capacidade de *45 a 65* l / *100* kg, pneu com camara	Material	un	0,0015400
Insumo	00006111/SINAPI ORSE	Servente de obras (horista)	Mão de Obra	h	7,7000000
Insumo	4952 ORSE	Caixa d'agua de polietileno alta densidade, cilindrica, 1000 litros	Material	un	1,0000000
Insumo	00010498/SINAPI ORSE	Massa para vidro	Material	kg	0,1000000
Insumo	00000095/SINAPI ORSE	Adaptador pvc soldavel, com flange e anel de vedacao, 20 mm x 1/2", para caixa d'agua	Material	un	1,0000000
12.13	**Código Banco**	**Descrição**	**Tipo**	**Und**	**Quant.**
Composição	94771 SINAPI	ADAPTADOR COM FLANGES LIVRES, CPVC, ROSCÁVEL, DN 22 MM, INSTALADO EM RESERVAÇÃO DE ÁGUA DE EDIFICAÇÃO QUE POSSUA RESERVATÓRIO DE FIBRA/FIBROCIMENTO - FORNECIMENTO E INSTALAÇÃO. AF_06/2016	INHI - INSTALAÇÕES HIDROS SANITÁRIAS	UN	1,0000000
Composição Auxiliar	88267 SINAPI	ENCANADOR OU BOMBEIRO HIDRÁULICO COM ENCARGOS COMPLEMENTARES	SEDI - SERVIÇOS DIVERSOS	H	0,2600000
Composição Auxiliar	88248 SINAPI	AUXILIAR DE ENCANADOR OU BOMBEIRO HIDRÁULICO COM ENCARGOS COMPLEMENTARES	SEDI - SERVIÇOS DIVERSOS	H	0,2600000
Insumo	00044255 SINAPI	ADAPTADOR CPVC, ROSCAVEL, COM FLANGES E ANEL DE VEDACAO, 22 MM, CAIXA D'AGUA PARA AGUA QUENTE	Equipamento	UN	1,0000000
Insumo	00021114 SINAPI	ADESIVO PARA TUBOS CPVC, *75* G	Material	UN	0,0090000
12.14	**Código Banco**	**Descrição**	**Tipo**	**Und**	**Quant.**
Composição	94704 SINAPI	ADAPTADOR COM FLANGE E ANEL DE VEDAÇÃO, PVC, SOLDÁVEL, DN 32 MM X 1", INSTALADO EM RESERVAÇÃO PREDIAL DE ÁGUA - FORNECIMENTO E INSTALAÇÃO. AF_04/2024	INHI - INSTALAÇÕES HIDROS SANITÁRIAS	UN	1,0000000
Composição Auxiliar	88267 SINAPI	ENCANADOR OU BOMBEIRO HIDRAULICO COM ENCARGOS COMPLEMENTARES	SEDI - SERVIÇOS DIVERSOS	H	0,1375000
Composição Auxiliar	88248 SINAPI	AUXILIAR DE ENCANADOR OU BOMBEIRO HIDRÁULICO COM ENCARGOS COMPLEMENTARES	SEDI - SERVIÇOS DIVERSOS	H	0,1375000
Insumo	00000097 SINAPI	ADAPTADOR PVC SOLDAVEL, COM FLANGE E ANEL DE VEDACAO, 32 MM X 1", PARA CAIXA D'AGUA	Material	UN	1,0000000
Insumo	00020083 SINAPI	SOLUCAO PREPARADORA / LIMPADORA PARA PVC, FRASCO COM 1000 CM3	Material	UN	0,0055000
Insumo	00000122 SINAPI	ADESIVO PLASTICO PARA PVC, FRASCO COM *850* GR	Material	UN	0,0047000
13		**INSTALAÇÃO SANITÁRIA**			
13.1	**Código Banco**	**Descrição**	**Tipo**	**Und**	**Quant.**
Composição	89711 SINAPI	TUBO PVC, SERIE NORMAL, ESGOTO PREDIAL, DN 40 MM, FORNECIDO E INSTALADO EM RAMAL DE DESCARGA OU RAMAL DE ESGOTO SANITÁRIO. AF_08/2022	INHI - INSTALAÇÕES HIDROS SANITÁRIAS	M	1,0000000
Composição Auxiliar	88248 SINAPI	AUXILIAR DE ENCANADOR OU BOMBEIRO HIDRÁULICO COM ENCARGOS COMPLEMENTARES	SEDI - SERVIÇOS DIVERSOS	H	0,2930000
Composição Auxiliar	88267 SINAPI	ENCANADOR OU BOMBEIRO HIDRÁULICO COM ENCARGOS COMPLEMENTARES	SEDI - SERVIÇOS DIVERSOS	H	0,2930000
Insumo	00009835 SINAPI	TUBO PVC SERIE NORMAL, DN 40 MM, PARA ESGOTO PREDIAL (NBR 5688)	Material	M	1,0549000
Insumo	00038383 SINAPI	LIXA D'AGUA EM FOLHA, COR PRETA, GRAO 100	Material	UN	0,0163000
13.2	**Código Banco**	**Descrição**	**Tipo**	**Und**	**Quant.**
Composição	89796 SINAPI	TUBO PVC, SERIE NORMAL, ESGOTO PREDIAL, DN 50 MM, FORNECIDO E INSTALADO EM PRUMADA DE ESGOTO SANITÁRIO OU VENTILAÇÃO. AF_08/2022	INHI - INSTALAÇÕES HIDROS SANITÁRIAS	M	1,0000000
Composição Auxiliar	88248 SINAPI	AUXILIAR DE ENCANADOR OU BOMBEIRO HIDRÁULICO COM ENCARGOS COMPLEMENTARES	SEDI - SERVIÇOS DIVERSOS	H	0,0415000
Composição Auxiliar	88267 SINAPI	ENCANADOR OU BOMBEIRO HIDRÁULICO COM ENCARGOS COMPLEMENTARES	SEDI - SERVIÇOS DIVERSOS	H	0,0415000
Insumo	00009838 SINAPI	TUBO PVC SERIE NORMAL, DN 50 MM, PARA ESGOTO PREDIAL (NBR 5688)	Material	M	1,0549000
Insumo	00038383 SINAPI	LIXA D'AGUA EM FOLHA, COR PRETA, GRAO 100	Material	UN	0,0230000
13.3	**Código Banco**	**Descrição**	**Tipo**	**Und**	**Quant.**
Composição	89799 SINAPI	TUBO PVC, SERIE NORMAL, ESGOTO PREDIAL, DN 75 MM, FORNECIDO E INSTALADO EM PRUMADA DE ESGOTO SANITÁRIO OU VENTILAÇÃO. AF_08/2022	INHI - INSTALAÇÕES HIDROS SANITÁRIAS	M	1,0000000
Composição Auxiliar	88248 SINAPI	AUXILIAR DE ENCANADOR OU BOMBEIRO HIDRÁULICO COM ENCARGOS COMPLEMENTARES	SEDI - SERVIÇOS DIVERSOS	H	0,1524000
Composição Auxiliar	88267 SINAPI	ENCANADOR OU BOMBEIRO HIDRÁULICO COM ENCARGOS COMPLEMENTARES	SEDI - SERVIÇOS DIVERSOS	H	0,1524000
Insumo	00038383 SINAPI	LIXA D'AGUA EM FOLHA, COR PRETA, GRAO 100	Material	UN	0,0085000
Insumo	00009837 SINAPI	TUBO PVC SERIE NORMAL, DN 75 MM, PARA ESGOTO PREDIAL (NBR 5688)	Material	M	1,0549000
13.4	**Código Banco**	**Descrição**	**Tipo**	**Und**	**Quant.**
Composição	89800 SINAPI	TUBO PVC, SERIE NORMAL, ESGOTO PREDIAL, DN 100 MM, FORNECIDO E INSTALADO EM PRUMADA DE ESGOTO SANITÁRIO OU VENTILAÇÃO. AF_08/2022	INHI - INSTALAÇÕES HIDROS SANITÁRIAS	M	1,0000000
Composição Auxiliar	88267 SINAPI	ENCANADOR OU BOMBEIRO HIDRÁULICO COM ENCARGOS COMPLEMENTARES	SEDI - SERVIÇOS DIVERSOS	H	0,2632000
Composição Auxiliar	88248 SINAPI	AUXILIAR DE ENCANADOR OU BOMBEIRO HIDRÁULICO COM ENCARGOS COMPLEMENTARES	SEDI - SERVIÇOS DIVERSOS	H	0,2632000
Insumo	00009836 SINAPI	TUBO PVC SERIE NORMAL, DN 100 MM, PARA ESGOTO PREDIAL (NBR 5688)	Material	M	1,0549000
Insumo	00038383 SINAPI	LIXA D'AGUA EM FOLHA, COR PRETA, GRAO 100	Material	UN	0,0146000
13.5	**Código Banco**	**Descrição**	**Tipo**	**Und**	**Quant.**
Composição	89724 SINAPI	JOELHO 90 GRAUS, PVC, SERIE NORMAL, ESGOTO PREDIAL, DN 40 MM, JUNTA SOLDÁVEL, FORNECIDO E INSTALADO EM RAMAL DE DESCARGA OU RAMAL DE ESGOTO SANITÁRIO. AF_08/2022	INHI - INSTALAÇÕES HIDROS SANITÁRIAS	UN	1,0000000
Composição Auxiliar	88248 SINAPI	AUXILIAR DE ENCANADOR OU BOMBEIRO HIDRÁULICO COM ENCARGOS COMPLEMENTARES	SEDI - SERVIÇOS DIVERSOS	H	0,1270000
Composição Auxiliar	88267 SINAPI	ENCANADOR OU BOMBEIRO HIDRÁULICO COM ENCARGOS COMPLEMENTARES	SEDI - SERVIÇOS DIVERSOS	H	0,1270000
Insumo	00038383 SINAPI	LIXA D'AGUA EM FOLHA, COR PRETA, GRAO 100	Material	UN	0,0071000
Insumo	00000122 SINAPI	ADESIVO PLASTICO PARA PVC, FRASCO COM *850* GR	Material	UN	0,0099000
Insumo	00020083 SINAPI	SOLUCAO PREPARADORA / LIMPADORA PARA PVC, FRASCO COM 1000 CM3	Material	UN	0,0150000
Insumo	00003517 SINAPI	JOELHO PVC, SOLDAVEL, BB, 90 GRAUS, SEM ANEL, DN 40 MM, PARA ESGOTO PREDIAL SECUNDARIO	Material	UN	1,0000000
13.6	**Código Banco**	**Descrição**	**Tipo**	**Und**	**Quant.**
Composição	89801 SINAPI	JOELHO 90 GRAUS, PVC, SERIE NORMAL, ESGOTO PREDIAL, DN 50 MM, JUNTA ELÁSTICA, FORNECIDO E INSTALADO EM PRUMADA DE ESGOTO SANITÁRIO OU VENTILAÇÃO. AF_08/2022	INHI - INSTALAÇÕES HIDROS SANITÁRIAS	UN	1,0000000
Composição Auxiliar	88248 SINAPI	AUXILIAR DE ENCANADOR OU BOMBEIRO HIDRÁULICO COM ENCARGOS COMPLEMENTARES	SEDI - SERVIÇOS DIVERSOS	H	0,0343000
Composição Auxiliar	88267 SINAPI	ENCANADOR OU BOMBEIRO HIDRÁULICO COM ENCARGOS COMPLEMENTARES	SEDI - SERVIÇOS DIVERSOS	H	0,0343000
Insumo	00003526 SINAPI	JOELHO PVC, SOLDAVEL, PB, 90 GRAUS, DN 50 MM, PARA ESGOTO PREDIAL	Material	UN	1,0000000
Insumo	00000296 SINAPI	ANEL BORRACHA PARA TUBO ESGOTO PREDIAL, DN 50 MM (NBR 5688)	Material	UN	2,0000000
Insumo	00020078 SINAPI	PASTA LUBRIFICANTE PARA TUBOS E CONEXOES COM JUNTA ELASTICA, EMBALAGEM DE *400* GR (USO EM PVC, ACO, POLIETILENO E OUTROS)	Material	UN	0,0500000
13.7	**Código Banco**	**Descrição**	**Tipo**	**Und**	**Quant.**
Composição	89805 SINAPI	JOELHO 90 GRAUS, PVC, SERIE NORMAL, ESGOTO PREDIAL, DN 75 MM, JUNTA ELÁSTICA, FORNECIDO E INSTALADO EM PRUMADA DE ESGOTO SANITÁRIO OU VENTILAÇÃO. AF_08/2022	INHI - INSTALAÇÕES HIDROS SANITÁRIAS	UN	1,0000000
Composição Auxiliar	88248 SINAPI	AUXILIAR DE ENCANADOR OU BOMBEIRO HIDRÁULICO COM ENCARGOS COMPLEMENTARES	SEDI - SERVIÇOS DIVERSOS	H	0,1257000
Composição Auxiliar	88267 SINAPI	ENCANADOR OU BOMBEIRO HIDRÁULICO COM ENCARGOS COMPLEMENTARES	SEDI - SERVIÇOS DIVERSOS	H	0,1257000
Insumo	00020078 SINAPI	PASTA LUBRIFICANTE PARA TUBOS E CONEXOES COM JUNTA ELASTICA, EMBALAGEM DE *400* GR (USO EM PVC, ACO, POLIETILENO E OUTROS)	Material	UN	0,0750000
Insumo	00000297 SINAPI	ANEL BORRACHA PARA TUBO ESGOTO PREDIAL, DN 75 MM (NBR 5688)	Material	UN	2,0000000
Insumo	00003509 SINAPI	JOELHO PVC, SOLDAVEL, PB, 90 GRAUS, DN 75 MM, PARA ESGOTO PREDIAL	Material	UN	1,0000000
13.8	**Código Banco**	**Descrição**	**Tipo**	**Und**	**Quant.**
Composição	89744 SINAPI	JOELHO 90 GRAUS, PVC, SERIE NORMAL, ESGOTO PREDIAL, DN 100 MM, JUNTA ELÁSTICA, FORNECIDO E INSTALADO EM RAMAL DE DESCARGA OU RAMAL DE ESGOTO SANITÁRIO. AF_08/2022	INHI - INSTALAÇÕES HIDROS SANITÁRIAS	UN	1,0000000

Composição Auxiliar	88246 SINAPI	AUXILIAR DE ENCANADOR OU BOMBEIRO HIDRÁULICO COM ENCARGOS COMPLEMENTARES	SEDI - SERVIÇOS DIVERSOS	H	0,1926000
Composição Auxiliar	88267 SINAPI	ENCANADOR OU BOMBEIRO HIDRÁULICO COM ENCARGOS COMPLEMENTARES	SEDI - SERVIÇOS DIVERSOS	H	0,1926000
Insumo	00020078 SINAPI	PASTA LUBRIFICANTE PARA TUBOS E CONEXOES COM JUNTA ELASTICA, EMBALAGEM DE *400* GR (USO EM PVC, ACO, POLIETILENO E OUTROS)	Material	UN	0,1150000
Insumo	00003520 SINAPI	JOELHO PVC, SOLDAVEL, PB, 90 GRAUS, DN 100 MM, PARA ESGOTO PREDIAL	Material	UN	1,0000000
Insumo	00000301 SINAPI	ANEL BORRACHA PARA TUBO ESGOTO PREDIAL, DN 100 MM (NBR 5688)	Material	UN	2,0000000
13.9	**Código Banco**	**Descrição**	**Tipo**	**Und**	**Quant.**
Composição	89726 SINAPI	JOELHO 45 GRAUS, PVC, SERIE NORMAL, ESGOTO PREDIAL, DN 40 MM, JUNTA SOLDÁVEL, FORNECIDO E INSTALADO EM RAMAL DE DESCARGA OU RAMAL DE ESGOTO SANITÁRIO. AF_08/2022	INHI - INSTALAÇÕES HIDROS SANITÁRIAS	UN	1,0000000
Composição Auxiliar	88267 SINAPI	ENCANADOR OU BOMBEIRO HIDRÁULICO COM ENCARGOS COMPLEMENTARES	SEDI - SERVIÇOS DIVERSOS	H	0,1270000
Composição Auxiliar	88248 SINAPI	AUXILIAR DE ENCANADOR OU BOMBEIRO HIDRÁULICO COM ENCARGOS COMPLEMENTARES	SEDI - SERVIÇOS DIVERSOS	H	0,1270000
Insumo	00000122 SINAPI	ADESIVO PLASTICO PARA PVC, FRASCO COM *850* GR	Material	UN	0,0099000
Insumo	00003516 SINAPI	JOELHO PVC, SOLDAVEL, BB, 45 GRAUS, DN 40 MM, PARA ESGOTO PREDIAL	Material	UN	1,0000000
Insumo	00020083 SINAPI	SOLUCAO PREPARADORA / LIMPADORA PARA PVC, FRASCO COM 1000 CM3	Material	UN	0,0150000
Insumo	00038383 SINAPI	LIXA D'AGUA EM FOLHA, COR PRETA, GRAO 100	Material	UN	0,0071000
13.10	**Código Banco**	**Descrição**	**Tipo**	**Und**	**Quant.**
Composição	89732 SINAPI	JOELHO 45 GRAUS, PVC, SERIE NORMAL, ESGOTO PREDIAL, DN 50 MM, JUNTA ELÁSTICA, FORNECIDO E INSTALADO EM RAMAL DE DESCARGA OU RAMAL DE ESGOTO SANITÁRIO. AF_08/2022	INHI - INSTALAÇÕES HIDROS SANITÁRIAS	UN	1,0000000
Composição Auxiliar	88246 SINAPI	AUXILIAR DE ENCANADOR OU BOMBEIRO HIDRÁULICO COM ENCARGOS COMPLEMENTARES	SEDI - SERVIÇOS DIVERSOS	H	0,1379000
Composição Auxiliar	88267 SINAPI	ENCANADOR OU BOMBEIRO HIDRÁULICO COM ENCARGOS COMPLEMENTARES	SEDI - SERVIÇOS DIVERSOS	H	0,1379000
Insumo	00020078 SINAPI	PASTA LUBRIFICANTE PARA TUBOS E CONEXOES COM JUNTA ELASTICA, EMBALAGEM DE *400* GR (USO EM PVC, ACO, POLIETILENO E OUTROS)	Material	UN	0,0500000
Insumo	00003518 SINAPI	JOELHO PVC, SOLDAVEL, PB, 45 GRAUS, DN 50 MM, PARA ESGOTO PREDIAL	Material	UN	1,0000000
Insumo	00000296 SINAPI	ANEL BORRACHA PARA TUBO ESGOTO PREDIAL, DN 50 MM (NBR 5688)	Material	UN	2,0000000
13.11	**Código Banco**	**Descrição**	**Tipo**	**Und**	**Quant.**
Composição	89810 SINAPI	JOELHO 45 GRAUS, PVC, SERIE NORMAL, ESGOTO PREDIAL, DN 100 MM, JUNTA ELÁSTICA, FORNECIDO E INSTALADO EM PRUMADA DE ESGOTO SANITÁRIO OU VENTILAÇÃO. AF_08/2022	INHI - INSTALAÇÕES HIDROS SANITÁRIAS	UN	1,0000000
Composição Auxiliar	88267 SINAPI	ENCANADOR OU BOMBEIRO HIDRÁULICO COM ENCARGOS COMPLEMENTARES	SEDI - SERVIÇOS DIVERSOS	H	0,2172000
Composição Auxiliar	88248 SINAPI	AUXILIAR DE ENCANADOR OU BOMBEIRO HIDRÁULICO COM ENCARGOS COMPLEMENTARES	SEDI - SERVIÇOS DIVERSOS	H	0,2172000
Insumo	00020078 SINAPI	PASTA LUBRIFICANTE PARA TUBOS E CONEXOES COM JUNTA ELASTICA, EMBALAGEM DE *400* GR (USO EM PVC, ACO, POLIETILENO E OUTROS)	Material	UN	0,1150000
Insumo	00000301 SINAPI	ANEL BORRACHA PARA TUBO ESGOTO PREDIAL, DN 100 MM (NBR 5688)	Material	UN	2,0000000
Insumo	00003528 SINAPI	JOELHO PVC, SOLDAVEL, PB, 45 GRAUS, DN 100 MM, PARA ESGOTO PREDIAL	Material	UN	1,0000000
13.12	**Código Banco**	**Descrição**	**Tipo**	**Und**	**Quant.**
Composição	89783 SINAPI	JUNÇÃO SIMPLES, PVC, SERIE NORMAL, ESGOTO PREDIAL, DN 40 MM, JUNTA SOLDÁVEL, FORNECIDO E INSTALADO EM RAMAL DE DESCARGA OU RAMAL DE ESGOTO SANITÁRIO. AF_08/2022	INHI - INSTALAÇÕES HIDROS SANITÁRIAS	UN	1,0000000
Composição Auxiliar	88248 SINAPI	AUXILIAR DE ENCANADOR OU BOMBEIRO HIDRÁULICO COM ENCARGOS COMPLEMENTARES	SEDI - SERVIÇOS DIVERSOS	H	0,1693000
Composição Auxiliar	88267 SINAPI	ENCANADOR OU BOMBEIRO HIDRÁULICO COM ENCARGOS COMPLEMENTARES	SEDI - SERVIÇOS DIVERSOS	H	0,1693000
Insumo	00020083 SINAPI	SOLUCAO PREPARADORA / LIMPADORA PARA PVC, FRASCO COM 1000 CM3	Material	UN	0,0225000
Insumo	00000122 SINAPI	ADESIVO PLASTICO PARA PVC, FRASCO COM *850* GR	Material	UN	0,0148000
Insumo	00003666 SINAPI	JUNCAO SIMPLES, PVC, 45 GRAUS, DN 40 X 40 MM, SERIE NORMAL PARA ESGOTO PREDIAL	Material	UN	1,0000000
Insumo	00038383 SINAPI	LIXA D'AGUA EM FOLHA, COR PRETA, GRAO 100	Material	UN	0,0107000
13.13	**Código Banco**	**Descrição**	**Tipo**	**Und**	**Quant.**
Composição	89785 SINAPI	JUNÇÃO SIMPLES, PVC, SERIE NORMAL, ESGOTO PREDIAL, DN 50 X 50 MM, JUNTA ELÁSTICA, FORNECIDO E INSTALADO EM RAMAL DE DESCARGA OU RAMAL DE ESGOTO SANITÁRIO. AF_08/2022	INHI - INSTALAÇÕES HIDROS SANITÁRIAS	UN	1,0000000
Composição Auxiliar	88246 SINAPI	AUXILIAR DE ENCANADOR OU BOMBEIRO HIDRÁULICO COM ENCARGOS COMPLEMENTARES	SEDI - SERVIÇOS DIVERSOS	H	0,1839000
Composição Auxiliar	88267 SINAPI	ENCANADOR OU BOMBEIRO HIDRÁULICO COM ENCARGOS COMPLEMENTARES	SEDI - SERVIÇOS DIVERSOS	H	0,1839000
Insumo	00020078 SINAPI	PASTA LUBRIFICANTE PARA TUBOS E CONEXOES COM JUNTA ELASTICA, EMBALAGEM DE *400* GR (USO EM PVC, ACO, POLIETILENO E OUTROS)	Material	UN	0,0750000
Insumo	00003662 SINAPI	JUNCAO SIMPLES, PVC, 45 GRAUS, DN 50 X 50 MM, SERIE NORMAL PARA ESGOTO PREDIAL	Material	UN	1,0000000
Insumo	00000296 SINAPI	ANEL BORRACHA PARA TUBO ESGOTO PREDIAL, DN 50 MM (NBR 5688)	Material	UN	3,0000000
13.14	**Código Banco**	**Descrição**	**Tipo**	**Und**	**Quant.**
Composição	89861 SINAPI	JUNÇÃO SIMPLES, PVC, SÉRIE NORMAL, ESGOTO PREDIAL, DN 100 X 100 MM, JUNTA ELÁSTICA, FORNECIDO E INSTALADO EM SUBCOLETOR AÉREO DE ESGOTO SANITÁRIO. AF_08/2022	INHI - INSTALAÇÕES HIDROS SANITÁRIAS	UN	1,0000000
Composição Auxiliar	88246 SINAPI	AUXILIAR DE ENCANADOR OU BOMBEIRO HIDRÁULICO COM ENCARGOS COMPLEMENTARES	SEDI - SERVIÇOS DIVERSOS	H	0,3698000
Composição Auxiliar	88267 SINAPI	ENCANADOR OU BOMBEIRO HIDRÁULICO COM ENCARGOS COMPLEMENTARES	SEDI - SERVIÇOS DIVERSOS	H	0,3698000
Insumo	00020078 SINAPI	PASTA LUBRIFICANTE PARA TUBOS E CONEXOES COM JUNTA ELASTICA, EMBALAGEM DE *400* GR (USO EM PVC, ACO, POLIETILENO E OUTROS)	Material	UN	0,1725000
Insumo	00000301 SINAPI	ANEL BORRACHA PARA TUBO ESGOTO PREDIAL, DN 100 MM (NBR 5688)	Material	UN	3,0000000
Insumo	00003670 SINAPI	JUNCAO SIMPLES, PVC, 45 GRAUS, DN 100 X 100 MM, SERIE NORMAL PARA ESGOTO PREDIAL	Material	UN	1,0000000
13.15	**Código Banco**	**Descrição**	**Tipo**	**Und**	**Quant.**
Composição	89823 SINAPI	LUVA DE CORRER, PVC, SERIE NORMAL, ESGOTO PREDIAL, DN 100 MM, JUNTA ELÁSTICA, FORNECIDO E INSTALADO EM PRUMADA DE ESGOTO SANITÁRIO OU VENTILAÇÃO. AF_08/2022	INHI - INSTALAÇÕES HIDROS SANITÁRIAS	UN	1,0000000
Composição Auxiliar	88267 SINAPI	ENCANADOR OU BOMBEIRO HIDRÁULICO COM ENCARGOS COMPLEMENTARES	SEDI - SERVIÇOS DIVERSOS	H	0,1448000
Composição Auxiliar	88248 SINAPI	AUXILIAR DE ENCANADOR OU BOMBEIRO HIDRÁULICO COM ENCARGOS COMPLEMENTARES	SEDI - SERVIÇOS DIVERSOS	H	0,1448000
Insumo	00020078 SINAPI	PASTA LUBRIFICANTE PARA TUBOS E CONEXOES COM JUNTA ELASTICA, EMBALAGEM DE *400* GR (USO EM PVC, ACO, POLIETILENO E OUTROS)	Material	UN	0,1150000
Insumo	00000301 SINAPI	ANEL BORRACHA PARA TUBO ESGOTO PREDIAL, DN 100 MM (NBR 5688)	Material	UN	2,0000000
Insumo	00003893 SINAPI	LUVA DE CORRER, PVC, DN 100 MM, PARA ESGOTO PREDIAL	Material	UN	1,0000000
13.16	**Código Banco**	**Descrição**	**Tipo**	**Und**	**Quant.**
Composição	104351 SINAPI	TERMINAL DE VENTILAÇÃO, PVC, SÉRIE NORMAL, ESGOTO PREDIAL, DN 75 MM, JUNTA SOLDÁVEL, FORNECIDO E INSTALADO EM PRUMADA DE ESGOTO SANITÁRIO OU VENTILAÇÃO. AF_08/2022	INHI - INSTALAÇÕES HIDROS SANITÁRIAS	UN	1,0000000
Composição Auxiliar	88267 SINAPI	ENCANADOR OU BOMBEIRO HIDRÁULICO COM ENCARGOS COMPLEMENTARES	SEDI - SERVIÇOS DIVERSOS	H	0,0419000
Composição Auxiliar	88248 SINAPI	AUXILIAR DE ENCANADOR OU BOMBEIRO HIDRÁULICO COM ENCARGOS COMPLEMENTARES	SEDI - SERVIÇOS DIVERSOS	H	0,0419000
Insumo	00000122 SINAPI	ADESIVO PLASTICO PARA PVC, FRASCO COM *850* GR	Material	UN	0,0167000
Insumo	00039320 SINAPI	TERMINAL DE VENTILACAO, 75 MM, SERIE NORMAL, ESGOTO PREDIAL	Material	UN	1,0000000
Insumo	00038383 SINAPI	LIXA D'AGUA EM FOLHA, COR PRETA, GRAO 100	Material	UN	0,0310000
Insumo	00020083 SINAPI	SOLUCAO PREPARADORA / LIMPADORA PARA PVC, FRASCO COM 1000 CM3	Material	UN	0,0260000
13.17	**Código Banco**	**Descrição**	**Tipo**	**Und**	**Quant.**
Composição	89707 SINAPI	CAIXA SIFONADA, PVC, DN 100 X 100 X 50 MM, JUNTA ELÁSTICA, FORNECIDA E INSTALADA EM RAMAL DE DESCARGA OU EM RAMAL DE ESGOTO SANITÁRIO. AF_08/2022	INHI - INSTALAÇÕES HIDROS SANITÁRIAS	UN	1,0000000
Composição Auxiliar	88246 SINAPI	AUXILIAR DE ENCANADOR OU BOMBEIRO HIDRÁULICO COM ENCARGOS COMPLEMENTARES	SEDI - SERVIÇOS DIVERSOS	H	0,3987000
Composição Auxiliar	88267 SINAPI	ENCANADOR OU BOMBEIRO HIDRÁULICO COM ENCARGOS COMPLEMENTARES	SEDI - SERVIÇOS DIVERSOS	H	0,3987000
Insumo	00020083 SINAPI	SOLUCAO PREPARADORA / LIMPADORA PARA PVC, FRASCO COM 1000 CM3	Material	UN	0,0440000
Insumo	00038383 SINAPI	LIXA D'AGUA EM FOLHA, COR PRETA, GRAO 100	Material	UN	0,0154000
Insumo	00000122 SINAPI	ADESIVO PLASTICO PARA PVC, FRASCO COM *850* GR	Material	UN	0,0292000
Insumo	00005103 SINAPI	CAIXA SIFONADA PVC, 100 X 100 X 50 MM, COM GRELHA REDONDA, BRANCA	Material	UN	1,0000000
13.18	**Código Banco**	**Descrição**	**Tipo**	**Und**	**Quant.**
Composição	4883 ORSE	Caixa de inspeção 0.60 x 0.60 x 0.60m	Caixas de Passagem em	un	1,0000000
Item	**Código Banco**	**Descrição**	**Tipo**	**Und**	**Quant.**
Composição	1908 ORSE	Reboco ou emboço externo, de parede, com argamassa traço t5 - 1:2:8 (cimento / cal / areia), espessura 2,0 cm	Argamassas	m²	1,7100000
Composição	155 ORSE	Alvenaria tijolo cerâmico maciço (5x9x19), esp = 0,09m (singela), com argamassa traço t5 - 1:2:8 (cimento / cal / areia) c/ junta de 2,0cm - R1	Alvenarias de Vedação	m²	1,8000000
Composição	72 ORSE	Reaterro manual de valas, com compactação utilizando sapo, sem controle do grau de compactação	Aterros / Reaterros /	m³	1,1500000

Composição	3310	ORSE	Chapisco em parede com argamassa traço t1 - 1:3 (cimento / areia) - Revisado 06/2015	Conversão InfoWOrca	m²	1,7100000
Composição	2497	ORSE	Escavação manual de vala ou cava em material de 1ª categoria, profundidade até 1,50m	Escavação Manual em	m³	1,6000000
Composição	126	ORSE	Concreto simples fabricado na obra, fck=15 mpa, lançado e adensado	Concreto Simples	m³	0,0810000
Composição	80	ORSE	Forma plana para fundações, em compensado resinado 12mm, 02 usos	Formas para Fundações	m²	1,1700000
Composição	95	ORSE	Concreto simples fabricado na obra, fck=13,5 mpa, lançado e adensado	Alvenarias de Pedra e	m³	0,0810000
Composição	140	ORSE	Aço CA - 50 Ø 6,3 a 12,5mm, inclusive corte, dobragem, montagem e colocacao de ferragens nas formas, para superestruturas e fundações - R1	Armaduras Convencionais	kg	1,7300000

Detalhamento de Cálculo ORSE

Item	Código	Banco	Descrição	Tipo	Und	Quant.
Insumo	10596	ORSE	Protetor auricular	Material	un	0,0901640
Insumo	10492	ORSE	Cesta Básica	Material	un	0,0901640
Insumo	10282	ORSE	Regua de aluminio c/ 2,00m (para pedreiro)	Material	un	0,0007983
Insumo	4174	ORSE	Desempenadeira de aço lisa, cabo madeira, ref.143, Atlas ou similar	Material	un	0,0019957
Insumo	10362	ORSE	Seguro de vida e acidente em grupo	Serviços	un	0,0901640
Insumo	11246	ORSE	Escala métrica de bambú	Material	Un	0,0027939
Insumo	10517	ORSE	Exames admissionais/demissionais (checkup)	Serviços	cj	0,0080146
Insumo	00012892/SINAPI	ORSE	Luva raspa de couro, cano curto (punho "7" cm)	Material	par	0,0460838
Insumo	941	ORSE	Fardamento com mangas curta	Material	un	0,0300547
Insumo	11264	ORSE	Marreta de 1/2 kg com cabo	Material	un	0,0007983
Insumo	11247	ORSE	Serra mármore	Material	un	0,0003991
Insumo	10789	ORSE	Nivel de bolha de madeira	Material	un	0,0007983
Insumo	2378	ORSE	Vale transporte	Material	un	1,7140269
Insumo	00012893/SINAPI	ORSE	Bota de seguranca com biqueira de aco e colarinho acolchoado	Material	par	0,0158478
Insumo	158	ORSE	Almoço (Participação do empregador)	Material	un	2,0397096
Insumo	1651	ORSE	Óculos branco proteção	Material	pr	0,0158478
Insumo	10599	ORSE	Protetor solar fps 30 com 120ml	Material	un	0,0360656
Insumo	10790	ORSE	Prumo de face	Material	un	0,0003991
Insumo	11265	ORSE	Martelo de borracha com cabo	Material	un	0,0015965
Insumo	11245	ORSE	Desempoladeira de madeira 12x22	Material	un	0,0027939
Insumo	11243	ORSE	Martelo sem unha	Material	un	0,0003991
Insumo	10781	ORSE	Refeição - café da manhã (café com leite e dois pães com manteiga)	Serviços	un	2,0397096
Insumo	00012895/SINAPI	ORSE	Capacete de seguranca aba frontal com suspensão de polietileno, sem jugular (classe b)	Material	un	0,0120219
Insumo	4722	ORSE	Colher de pedreiro	Material	un	0,0015965
Insumo	00012894/SINAPI	ORSE	Capa para chuva em pvc com forro de poliester, com capuz (amarela ou azul)	Material	un	0,0040073
Insumo	4728	ORSE	Talhadeira chata 10"	Material	un	0,0042193
Insumo	4729	ORSE	Marreta 1 kg com cabo	Material	un	0,0014064
Insumo	10786	ORSE	Pá quadrada	Material	un	0,0028128
Insumo	00002711/SINAPI	ORSE	Caminho de mao, em aco, com capacidade de "45 a 65" l / "100" kg, pneu com camara	Material	un	0,0028128
Insumo	00004750/SINAPI	ORSE	Pedreiro (horista)	Mão de Obra	h	3,9913200
Insumo	00006111/SINAPI	ORSE	Servente de obras (horista)	Mão de Obra	h	14,0642400
Insumo	00001106/SINAPI	ORSE	Cal hidratada ch-I para argamassas	Material	kg	18,7076000
Insumo	00000367/SINAPI	ORSE	Areia grossa - posto jazida/fornecedor (retirado na jazida, sem transporte)	Material	m³	0,2619648
Insumo	00001379/SINAPI	ORSE	Cimento portland composto cp ii-32	Material	kg	64,9619100
Insumo	2212	ORSE	Tijolo cerâmico maciço 5 x 9 x 19cm	Material	un	122,4000000
Insumo	00000370/SINAPI	ORSE	Areia media - posto jazida/fornecedor (retirado na jazida, sem transporte)	Material	m³	0,0092340
Insumo	00004718/SINAPI	ORSE	Pedra britada n. 2 (19 a 36 mm) posto pedreira/fornecedor, sem frete	Material	m³	0,1015740
Insumo	00004721/SINAPI	ORSE	Pedra britada n. 1 (9,5 a 19 mm) posto pedreira/fornecedor, sem frete	Material	m³	0,0338580
Insumo	00001213/SINAPI	ORSE	Carpinteiro de formas para concreto (horista)	Mão de Obra	h	1,8133200
Insumo	00000378/SINAPI	ORSE	Armador (horista)	Mão de Obra	h	0,1675600
Insumo	11248	ORSE	Furadeira e Parafusadeira eletrica Bosch ou Similar profissional	Equipamento	un	0,0001613
Insumo	11249	ORSE	Serra circular eletrica portatil	Equipamento	un	0,0001613
Insumo	10578	ORSE	Formão grande	Material	un	0,0003627
Insumo	10579	ORSE	Chave de fenda chata 30 cm	Material	un	0,0003627
Insumo	11244	ORSE	Martelo com unha	Material	un	0,0003627
Insumo	10577	ORSE	Serrote 40cm	Material	un	0,0001613
Insumo	10585	ORSE	Arco de serra	Material	un	0,0000335
Insumo	10586	ORSE	Torquesa	Material	un	0,0000335
Insumo	1569	ORSE	Madeira mista serrada (barrote) 6 x 6cm - 0,0036 m3/m (angelim, louro)	Material	m	0,5850000
Insumo	00002692/SINAPI	ORSE	Desmoldante protetor para formas de madeira, de base oleosa emulsionada em agua	Material	l	0,0175500
Insumo	830	ORSE	Compensado resinado 12mm - Madeirit ou similar	Material	m²	0,6435000
Insumo	00005067/SINAPI	ORSE	Prego de aco polido com cabeca 16 x 24 (2 1/4 x 12)	Material	kg	0,3510000
Insumo	00043130/SINAPI	ORSE	Arame galvanizado 12 bwg, d = 2,76 mm (0,048 kg/m) ou 14 bwg, d = 2,11 mm (0,026 kg/m)	Material	kg	0,1755000
Insumo	00004509/SINAPI	ORSE	Barrafo "2,5 x 10" cm em pinus, mista ou equivalente da regiao - bruta	Material	m	2,3400000
Insumo	00039017/SINAPI	ORSE	Espacador / distanciador circular com entrada lateral, em plastico, para vergalhao "4,2 a 12,5" mm, cobrimento 20 mm	Material	un	0,6920000
Insumo	81	ORSE	Aço ca-50 6,3 a 12,5 mm	Material	kg	1,7300000
Insumo	00039315/SINAPI	ORSE	Espacador / distanciador tipo garra dupla, em plastico, cobrimento "20" mm, para ferragens de lajes e fundo de vigas	Material	un	0,6920000
Insumo	00043132/SINAPI	ORSE	Arame recozido 16 bwg, d = 1,65 mm (0,016 kg/m) ou 18 bwg, d = 1,25 mm (0,01 kg/m)	Material	kg	0,0346000
13.19	**Código**	**Banco**	**Descrição**	**Tipo**	**Und**	**Quant.**
Composição	11334	ORSE	Caixa de gordura 0.60 x 0.60 x 0.60m	Caixas de Passagem em	un	1,0000000
Item	**Código**	**Banco**	**Descrição**	**Tipo**	**Und**	**Quant.**
Composição	140	ORSE	Aço CA - 50 Ø 6,3 a 12,5mm, inclusive corte, dobragem, montagem e colocacao de ferragens nas formas, para superestruturas e fundações - R1	Armaduras Convencionais	kg	1,7300000
Composição	3310	ORSE	Chapisco em parede com argamassa traço t1 - 1:3 (cimento / areia) - Revisado 06/2015	Conversão InfoWOrca	m²	1,7100000
Composição	72	ORSE	Reaterro manual de valas, com compactação utilizando sapo, sem controle do grau de compactação	Aterros / Reaterros /	m³	1,1500000
Composição	80	ORSE	Forma plana para fundações, em compensado resinado 12mm, 02 usos	Formas para Fundações	m²	1,1700000
Composição	126	ORSE	Concreto simples fabricado na obra, fck=15 mpa, lançado e adensado	Concreto Simples	m³	0,0810000
Composição	1908	ORSE	Reboco ou emboço externo, de parede, com argamassa traço t5 - 1:2:8 (cimento / cal / areia), espessura 2,0 cm	Argamassas	m²	1,7100000
Composição	95	ORSE	Concreto simples fabricado na obra, fck=13,5 mpa, lançado e adensado	Alvenarias de Pedra e	m³	0,0810000
Composição	2497	ORSE	Escavação manual de vala ou cava em material de 1ª categoria, profundidade até 1,50m	Escavação Manual em	m³	1,6000000
Composição	155	ORSE	Alvenaria tijolo cerâmico maciço (5x9x19), esp = 0,09m (singela), com argamassa traço t5 - 1:2:8 (cimento / cal / areia) c/ junta de 2.0cm - R1	Alvenarias de Vedação	m²	1,8000000

Detalhamento de Cálculo ORSE

Item	Código	Banco	Descrição	Tipo	Und	Quant.
Insumo	00039017/SINAPI	ORSE	Espacador / distanciador circular com entrada lateral, em plastico, para vergalhao "4,2 a 12,5" mm, cobrimento 20 mm	Material	un	0,6920000
Insumo	81	ORSE	Aço ca-50 6,3 a 12,5 mm	Material	kg	1,7300000
Insumo	00039315/SINAPI	ORSE	Espacador / distanciador tipo garra dupla, em plastico, cobrimento "20" mm, para ferragens de lajes e fundo de vigas	Material	un	0,6920000
Insumo	10781	ORSE	Refeição - café da manhã (café com leite e dois pães com manteiga)	Serviços	un	2,0397096
Insumo	10492	ORSE	Cesta Básica	Material	un	0,0901640
Insumo	1651	ORSE	Óculos branco proteção	Material	pr	0,0158478
Insumo	4728	ORSE	Talhadeira chata 10"	Material	un	0,0042193
Insumo	00012895/SINAPI	ORSE	Capacete de seguranca aba frontal com suspensão de polietileno, sem jugular (classe b)	Material	un	0,0120219
Insumo	158	ORSE	Almoço (Participação do empregador)	Material	un	2,0397096
Insumo	00012892/SINAPI	ORSE	Luva raspa de couro, cano curto (punho "7" cm)	Material	par	0,0460838
Insumo	00012894/SINAPI	ORSE	Capa para chuva em pvc com forro de poliester, com capuz (amarela ou azul)	Material	un	0,0040073
Insumo	10362	ORSE	Seguro de vida e acidente em grupo	Serviços	un	0,0901640
Insumo	2378	ORSE	Vale transporte	Material	un	1,7140269
Insumo	10517	ORSE	Exames admissionais/demissionais (checkup)	Serviços	cj	0,0080146
Insumo	10596	ORSE	Protetor auricular	Material	un	0,0901640
Insumo	00012893/SINAPI	ORSE	Bota de seguranca com biqueira de aco e colarinho acolchoado	Material	par	0,0158478
Insumo	4729	ORSE	Marreta 1 kg com cabo	Material	un	0,0014064
Insumo	10599	ORSE	Protetor solar fps 30 com 120ml	Material	un	0,0360656
Insumo	941	ORSE	Fardamento com mangas curta	Material	un	0,0300547
Insumo	10786	ORSE	Pá quadrada	Material	un	0,0028128
Insumo	00002711/SINAPI	ORSE	Caminho de mao, em aco, com capacidade de "45 a 65" l / "100" kg, pneu com camara	Material	un	0,0028128
Insumo	00006111/SINAPI	ORSE	Servente de obras (horista)	Mão de Obra	h	14,0642400
Insumo	10585	ORSE	Arco de serra	Material	un	0,0000335
Insumo	10586	ORSE	Torquesa	Material	un	0,0000335
Insumo	00000378/SINAPI	ORSE	Armador (horista)	Mão de Obra	h	0,1675600
Insumo	00043132/SINAPI	ORSE	Arame recozido 16 bwg, d = 1,65 mm (0,016 kg/m) ou 18 bwg, d = 1,25 mm (0,01 kg/m)	Material	kg	0,0346000
Insumo	00001379/SINAPI	ORSE	Cimento portland composto cp ii-32	Material	kg	64,9619100
Insumo	00000370/SINAPI	ORSE	Areia media - posto jazida/fornecedor (retirado na jazida, sem transporte)	Material	m³	0,0092340

Insumo	10282 ORSE	Regua de aluminio c/ 2,00m (para pedreiro)	Material	un	0,0007983
Insumo	4174 ORSE	Desempenadeira de aço lisa, cabo madeira, ref.143, Atlas ou similar	Material	un	0,0019957
Insumo	11246 ORSE	Escala métrica de bambú	Material	Un	0,0027939
Insumo	11264 ORSE	Marreta de 1/2 kg com cabo	Material	un	0,0007983
Insumo	11247 ORSE	Serra mármore	Material	un	0,0003991
Insumo	10789 ORSE	Nível de bolha de madeira	Material	un	0,0007983
Insumo	10790 ORSE	Prumo de face	Material	un	0,0003991
Insumo	11265 ORSE	Martelo de borracha com cabo	Material	un	0,0015965
Insumo	11245 ORSE	Desempoladeira de madeira 12x22	Material	un	0,0027939
Insumo	11243 ORSE	Martelo sem unha	Material	un	0,0003991
Insumo	4722 ORSE	Colher de pedreiro	Material	un	0,0015965
Insumo	00004750/SINAPI ORSE	Pedreiro (horista)	Mão de Obra	h	3,9913200
Insumo	1569 ORSE	Madeira mista serrada (barrote) 6 x 6cm - 0,0036 m3/m (angelim, louro)	Material	m	0,5850000
Insumo	00002692/SINAPI ORSE	Desmoldante protetor para formas de madeira, de base oleosa emulsionada em agua	Material	l	0,0175500
Insumo	00001213/SINAPI ORSE	Carpinteiro de formas para concreto (horista)	Mão de Obra	h	1,8133200
Insumo	11246 ORSE	Furadeira e Parafusadeira eletrica Bosch ou Similar profissional	Equipamento	un	0,0001813
Insumo	11249 ORSE	Serra circular eletrica portatil	Equipamento	un	0,0001813
Insumo	10578 ORSE	Formão grande	Material	un	0,0003627
Insumo	10579 ORSE	Chave de fenda chata 30 cm	Material	un	0,0003627
Insumo	11244 ORSE	Martelo com unha	Material	un	0,0003627
Insumo	10577 ORSE	Serrote 40cm	Material	un	0,0001813
Insumo	630 ORSE	Compensado resinado 12mm - Madeirit ou similar	Material	m²	0,6435000
Insumo	00005067/SINAPI ORSE	Prego de aco polido com cabeca 16 x 24 (2 1/4 x 12)	Material	kg	0,3510000
Insumo	00043130/SINAPI ORSE	Arame galvanizado 12 bwg, d = 2,76 mm (0,048 kg/m) ou 14 bwg, d = 2,11 mm (0,026 kg/m)	Material	kg	0,1755000
Insumo	00004509/SINAPI ORSE	Sarrafo *2,5 x 10* cm em pinus, mista ou equivalente da regiao - bruta	Material	m	2,3400000
Insumo	00004718/SINAPI ORSE	Pedra britada n. 2 (19 a 38 mm) posto pedreira/fornecedor, sem frete	Material	m³	0,1015740
Insumo	00000367/SINAPI ORSE	Areia grossa - posto jazida/fornecedor (retirado na jazida, sem transporte)	Material	m³	0,2619648
Insumo	00004721/SINAPI ORSE	Pedra britada n. 1 (9,5 a 19 mm) posto pedreira/fornecedor, sem frete	Material	m³	0,0338580
Insumo	00001106/SINAPI ORSE	Cal hidratada ch-i para argamassas	Material	kg	16,7076000
Insumo	2212 ORSE	Tijolo cerâmico maciço 5 x 9 x 19cm	Material	un	122,4000000
14		**INSTALAÇÃO ELÉTRICA**			
14.1	**Código Banco**	**Descrição**	**Tipo**	**Und**	**Quant.**
Composição	561 ORSE	Luminária calha sobrepor p/lamp.fluorescente 2x40w ou LED 18 à 20W, completa,incl.reator eletronico e lampadas. Rev 03_06/2024	Luminárias Internas	un	1,0000000
Item	**Código Banco**	**Descrição**	**Tipo**	**Und**	**Quant.**
Insumo	00006111/SINAPI ORSE	Servente de obras (horista)	Mão de Obra	h	1,0000000
Insumo	00002436/SINAPI ORSE	Eletricista (horista)	Mão de Obra	h	1,0000000
Composição	10549 ORSE	Encargos Complementares - Servente	Provisórios	h	1,0000000
Insumo	1345 ORSE	Luminária (calha) p/ lampada fluorescente 2 x 40w/tubular LED 18w a 20w	Material	un	1,0000000
Composição	10562 ORSE	Encargos Complementares - Eletricista	Provisórios	h	1,0000000
Insumo	1913 ORSE	Reator eletrônico fator de potência 0,95 p/ lâmpada fluorescente 2 x 40w	Material	un	1,0000000
Insumo	00039367/SINAPI ORSE	Lampada led tubular bivolt 18/20 w, base g13	Material	un	2,0000000
Insumo	2052 ORSE	Suporte (receptáculo) p/ lâmpada fluorescente	Material	un	4,0000000
		Detalhamento de Cálculo ORSE			
Item	**Código Banco**	**Descrição**	**Tipo**	**Und**	**Quant.**
Insumo	00006111/SINAPI ORSE	Servente de obras (horista)	Mão de Obra	h	1,0000000
Insumo	00002436/SINAPI ORSE	Eletricista (horista)	Mão de Obra	h	1,0000000
Insumo	10761 ORSE	Refeição - café da manhã (café com leite e dois pães com manteiga)	Serviços	un	0,2036000
Insumo	10492 ORSE	Cesta Básica	Material	un	0,0090000
Insumo	1651 ORSE	Óculos branco proteção	Material	pr	0,0016000
Insumo	4728 ORSE	Talhadeira chata 10'	Material	un	0,0003000
Insumo	00012895/SINAPI ORSE	Capacete de segurança aba frontal com suspensao de polietileno, sem jugular (classe b)	Material	un	0,0012000
Insumo	158 ORSE	Almoço (Participação do empregador)	Material	un	0,2036000
Insumo	00012892/SINAPI ORSE	Luva raspa de couro, cano curto (punho *7* cm)	Material	par	0,0046000
Insumo	00012894/SINAPI ORSE	Capa para chuva em pvc com forro de poliester, com capuz (amarela ou azul)	Material	un	0,0004000
Insumo	10362 ORSE	Seguro de vida e acidente em grupo	Serviços	un	0,0090000
Insumo	2378 ORSE	Vale transporte	Material	un	0,1595000
Insumo	10517 ORSE	Exames admissionais/demissionais (check-up)	Serviços	cj	0,0008000
Insumo	10596 ORSE	Protetor auricular	Material	un	0,0090000
Insumo	00012893/SINAPI ORSE	Bota de segurança com biqueira de aco e colarinho acolchoado	Material	par	0,0015000
Insumo	4729 ORSE	Marreta 1 kg com cabo	Material	un	0,0001000
Insumo	10599 ORSE	Protetor solar fps 30 com 120ml	Material	un	0,0036000
Insumo	941 ORSE	Fardamento com mangas curta	Material	un	0,0030000
Insumo	10788 ORSE	Pá quadrada	Material	un	0,0002000
Insumo	00002711/SINAPI ORSE	Carrinho de mao, em aco, com capacidade de *45 a 65* l / *100* kg, pneu com camara	Material	un	0,0002000
Insumo	1345 ORSE	Luminária (calha) p/ lampada fluorescente 2 x 40w/tubular LED 18w a 20w	Material	un	1,0000000
Insumo	11241 ORSE	Alicate volt-amperimetro	Material	un	0,0002000
Insumo	10579 ORSE	Chave de fenda chata 30 cm	Material	un	0,0002000
Insumo	11242 ORSE	Chave inglesa 12"	Material	un	0,0001000
Insumo	11240 ORSE	Alicate com isolamento	Material	un	0,0002000
Insumo	1913 ORSE	Reator eletrônico fator de potência 0,95 p/ lâmpada fluorescente 2 x 40w	Material	un	1,0000000
Insumo	00039367/SINAPI ORSE	Lampada led tubular bivolt 18/20 w, base g13	Material	un	2,0000000
Insumo	2052 ORSE	Suporte (receptáculo) p/ lâmpada fluorescente	Material	un	4,0000000
14.2	**Código Banco**	**Descrição**	**Tipo**	**Und**	**Quant.**
Composição	101875 SINAPI	QUADRO DE DISTRIBUIÇÃO DE ENERGIA EM CHAPA DE AÇO GALVANIZADO, DE EMBUTIR, COM BARRAMENTO TRIFÁSICO, PARA 12 DISJUNTORES DIN 100A - FORNECIMENTO E INSTALAÇÃO. AF_07/2025	INEL - INSTALAÇÃO ELÉTRICA/ELETRIFICAÇ	UN	1,0000000
Composição Auxiliar	88264 SINAPI	ELETRICISTA COM ENCARGOS COMPLEMENTARES	SEDI - SERVIÇOS DIVERSOS	H	1,4514000
Composição Auxiliar	88247 SINAPI	AUXILIAR DE ELETRICISTA COM ENCARGOS COMPLEMENTARES	SEDI - SERVIÇOS DIVERSOS	H	1,4514000
Composição Auxiliar	87367 SINAPI	ARGAMASSA TRAÇO 1:1:6 (EM VOLUME DE CIMENTO, CAL E AREIA MÉDIA ÚMIDA) PARA EMBOÇO/MASSA ÚNICA/ASSENTAMENTO DE ALVENARIA DE VEDAÇÃO, PREPARO MANUAL. AF_08/2019	SEDI - SERVIÇOS DIVERSOS	m³	0,0117000
Insumo	00013393 SINAPI	QUADRO DE DISTRIBUICAO COM BARRAMENTO TRIFASICO, DE EMBUTIR, EM CHAPA DE ACO GALVANIZADO, PARA 12 DISJUNTORES DIN, 100 A	Material	UN	1,0000000
14.3	**Código Banco**	**Descrição**	**Tipo**	**Und**	**Quant.**
Composição	101876 SINAPI	QUADRO DE DISTRIBUIÇÃO DE ENERGIA EM PVC, DE EMBUTIR, SEM BARRAMENTO, PARA 6 DISJUNTORES - FORNECIMENTO E INSTALAÇÃO. AF_07/2025	INEL - INSTALAÇÃO ELÉTRICA/ELETRIFICAÇ	UN	1,0000000
Composição Auxiliar	87367 SINAPI	ARGAMASSA TRAÇO 1:1:6 (EM VOLUME DE CIMENTO, CAL E AREIA MÉDIA ÚMIDA) PARA EMBOÇO/MASSA ÚNICA/ASSENTAMENTO DE ALVENARIA DE VEDAÇÃO, PREPARO MANUAL. AF_08/2019	SEDI - SERVIÇOS DIVERSOS	m³	0,0044000
Composição Auxiliar	88264 SINAPI	ELETRICISTA COM ENCARGOS COMPLEMENTARES	SEDI - SERVIÇOS DIVERSOS	H	0,8550000
Composição Auxiliar	88247 SINAPI	AUXILIAR DE ELETRICISTA COM ENCARGOS COMPLEMENTARES	SEDI - SERVIÇOS DIVERSOS	H	0,8550000
Insumo	00039795 SINAPI	QUADRO DE DISTRIBUICAO, SEM BARRAMENTO, EM PVC, DE EMBUTIR, PARA 6 DISJUNTORES NEMA OU 8 DISJUNTORES DIN	Material	UN	1,0000000
14.4	**Código Banco**	**Descrição**	**Tipo**	**Und**	**Quant.**
Composição	C1092 SEINFRA	DISJUNTOR MONOPOLAR EM QUADRO DE DISTRIBUIÇÃO 10A	0	UN	1,0000000
Insumo	I0042 SEINFRA	AJUDANTE DE ELETRICISTA	Mão de Obra	H	0,3000000
Insumo	I2312 SEINFRA	ELETRICISTA	Mão de Obra	H	0,3000000
Insumo	I0980 SEINFRA	DISJUNTOR MONOPOLAR 10A	Material	UN	1,0000000
14.5	**Código Banco**	**Descrição**	**Tipo**	**Und**	**Quant.**
Composição	C1095 SEINFRA	DISJUNTOR MONOPOLAR EM QUADRO DE DISTRIBUIÇÃO 20A	0	UN	1,0000000
Insumo	I0983 SEINFRA	DISJUNTOR MONOPOLAR 20A	Material	UN	1,0000000
Insumo	I0042 SEINFRA	AJUDANTE DE ELETRICISTA	Mão de Obra	H	0,3000000
Insumo	I2312 SEINFRA	ELETRICISTA	Mão de Obra	H	0,3000000
14.6	**Código Banco**	**Descrição**	**Tipo**	**Und**	**Quant.**
Composição	C1122 SEINFRA	DISJUNTOR TRIPOLAR EM QUADRO DE DISTRIBUIÇÃO 25A	0	UN	1,0000000
Insumo	I2312 SEINFRA	ELETRICISTA	Mão de Obra	H	0,9000000
Insumo	I0042 SEINFRA	AJUDANTE DE ELETRICISTA	Mão de Obra	H	0,9000000
Insumo	I1008 SEINFRA	DISJUNTOR TRIPOLAR 25A	Material	UN	1,0000000
14.7	**Código Banco**	**Descrição**	**Tipo**	**Und**	**Quant.**
Composição	C1127 SEINFRA	DISJUNTOR TRIPOLAR EM QUADRO DE DISTRIBUIÇÃO 50A	0	UN	1,0000000

Insumo	I0042 SEINFRA	AJUDANTE DE ELETRICISTA	Mão de Obra	H	0,9000000
Insumo	I2312 SEINFRA	ELETRICISTA	Mão de Obra	H	0,9000000
Insumo	I1013 SEINFRA	DISJUNTOR TRIPOLAR 50A	Material	UN	1,0000000
14.8	**Código Banco**	**Descrição**	**Tipo**	**Und**	**Quant.**
Composição	C1130 SEINFRA	DISJUNTOR TRIPOLAR EM QUADRO DE DISTRIBUIÇÃO 70A	0	UN	1,0000000
Insumo	I0042 SEINFRA	AJUDANTE DE ELETRICISTA	Mão de Obra	H	0,9000000
Insumo	I1018 SEINFRA	DISJUNTOR TRIPOLAR DE 70A	Material	UN	1,0000000
Insumo	I2312 SEINFRA	ELETRICISTA	Mão de Obra	H	0,9000000
14.9	**Código Banco**	**Descrição**	**Tipo**	**Und**	**Quant.**
Composição	C2664 SEINFRA	VENTILADOR DE TETO METÁLICO	0	UN	1,0000000
Insumo	I2246 SEINFRA	VENTILADOR DE TETO METÁLICO	Material	UN	1,0000000
Insumo	I2312 SEINFRA	ELETRICISTA	Mão de Obra	H	0,8000000
Insumo	I0042 SEINFRA	AJUDANTE DE ELETRICISTA	Mão de Obra	H	0,8000000
14.10	**Código Banco**	**Descrição**	**Tipo**	**Und**	**Quant.**
Composição	91953 SINAPI	INTERRUPTOR SIMPLES (1 MÓDULO), 10A/250V, INCLUINDO SUPORTE E PLACA - FORNECIMENTO E INSTALAÇÃO. AF_03/2023	INEL - INSTALAÇÃO ELÉTRICA/ELETRIFICAÇ	UN	1,0000000
Composição Auxiliar	91946 SINAPI	SUPORTE PARAFUSADO COM PLACA DE ENCAIXE 4" X 2" MÉDIO (1,30 M DO PISO) PARA PONTO ELÉTRICO - FORNECIMENTO E INSTALAÇÃO. AF_03/2023	INEL - INSTALAÇÃO ELÉTRICA/ELETRIFICAÇ	UN	1,0000000
Composição Auxiliar	91952 SINAPI	INTERRUPTOR SIMPLES (1 MÓDULO), 10A/250V, SEM SUPORTE E SEM PLACA - FORNECIMENTO E INSTALAÇÃO. AF_03/2023	INEL - INSTALAÇÃO ELÉTRICA/ELETRIFICAÇ	UN	1,0000000
14.11	**Código Banco**	**Descrição**	**Tipo**	**Und**	**Quant.**
Composição	91959 SINAPI	INTERRUPTOR SIMPLES (2 MÓDULOS), 10A/250V, INCLUINDO SUPORTE E PLACA - FORNECIMENTO E INSTALAÇÃO. AF_03/2023	INEL - INSTALAÇÃO ELÉTRICA/ELETRIFICAÇ	UN	1,0000000
Composição Auxiliar	91958 SINAPI	INTERRUPTOR SIMPLES (2 MÓDULOS), 10A/250V, SEM SUPORTE E SEM PLACA - FORNECIMENTO E INSTALAÇÃO. AF_03/2023	INEL - INSTALAÇÃO ELÉTRICA/ELETRIFICAÇ	UN	1,0000000
Composição Auxiliar	91946 SINAPI	SUPORTE PARAFUSADO COM PLACA DE ENCAIXE 4" X 2" MÉDIO (1,30 M DO PISO) PARA PONTO ELÉTRICO - FORNECIMENTO E INSTALAÇÃO. AF_03/2023	INEL - INSTALAÇÃO ELÉTRICA/ELETRIFICAÇ	UN	1,0000000
14.12	**Código Banco**	**Descrição**	**Tipo**	**Und**	**Quant.**
Composição	92023 SINAPI	INTERRUPTOR SIMPLES (1 MÓDULO) COM 1 TOMADA DE EMBUTIR 2P+T 10 A, INCLUINDO SUPORTE E PLACA - FORNECIMENTO E INSTALAÇÃO. AF_03/2023	INEL - INSTALAÇÃO ELÉTRICA/ELETRIFICAÇ	UN	1,0000000
Composição Auxiliar	91946 SINAPI	SUPORTE PARAFUSADO COM PLACA DE ENCAIXE 4" X 2" MÉDIO (1,30 M DO PISO) PARA PONTO ELÉTRICO - FORNECIMENTO E INSTALAÇÃO. AF_03/2023	INEL - INSTALAÇÃO ELÉTRICA/ELETRIFICAÇ	UN	1,0000000
Composição Auxiliar	92022 SINAPI	INTERRUPTOR SIMPLES (1 MÓDULO) COM 1 TOMADA DE EMBUTIR 2P+T 10 A, SEM SUPORTE E SEM PLACA - FORNECIMENTO E INSTALAÇÃO. AF_03/2023	INEL - INSTALAÇÃO ELÉTRICA/ELETRIFICAÇ	UN	1,0000000
14.13	**Código Banco**	**Descrição**	**Tipo**	**Und**	**Quant.**
Composição	92000 SINAPI	TOMADA BAIXA DE EMBUTIR (1 MÓDULO), 2P+T 10 A, INCLUINDO SUPORTE E PLACA - FORNECIMENTO E INSTALAÇÃO. AF_03/2023	INEL - INSTALAÇÃO ELÉTRICA/ELETRIFICAÇ	UN	1,0000000
Composição Auxiliar	91996 SINAPI	TOMADA BAIXA DE EMBUTIR (1 MÓDULO), 2P+T 10 A, SEM SUPORTE E SEM PLACA - FORNECIMENTO E INSTALAÇÃO. AF_03/2023	INEL - INSTALAÇÃO ELÉTRICA/ELETRIFICAÇ	UN	1,0000000
Composição Auxiliar	91946 SINAPI	SUPORTE PARAFUSADO COM PLACA DE ENCAIXE 4" X 2" MÉDIO (1,30 M DO PISO) PARA PONTO ELÉTRICO - FORNECIMENTO E INSTALAÇÃO. AF_03/2023	INEL - INSTALAÇÃO ELÉTRICA/ELETRIFICAÇ	UN	1,0000000
14.14	**Código Banco**	**Descrição**	**Tipo**	**Und**	**Quant.**
Composição	91993 SINAPI	TOMADA ALTA DE EMBUTIR (1 MÓDULO), 2P+T 20 A, INCLUINDO SUPORTE E PLACA - FORNECIMENTO E INSTALAÇÃO. AF_03/2023	INEL - INSTALAÇÃO ELÉTRICA/ELETRIFICAÇ	UN	1,0000000
Composição Auxiliar	91946 SINAPI	SUPORTE PARAFUSADO COM PLACA DE ENCAIXE 4" X 2" MÉDIO (1,30 M DO PISO) PARA PONTO ELÉTRICO - FORNECIMENTO E INSTALAÇÃO. AF_03/2023	INEL - INSTALAÇÃO ELÉTRICA/ELETRIFICAÇ	UN	1,0000000
Composição Auxiliar	91991 SINAPI	TOMADA ALTA DE EMBUTIR (1 MÓDULO), 2P+T 20 A, SEM SUPORTE E SEM PLACA - FORNECIMENTO E INSTALAÇÃO. AF_03/2023	INEL - INSTALAÇÃO ELÉTRICA/ELETRIFICAÇ	UN	1,0000000
14.15	**Código Banco**	**Descrição**	**Tipo**	**Und**	**Quant.**
Composição	11186 ORSE	Cabo cobre flexível, não hologenado, 2,5mm2 - 450/750V / 70º	Pontos de Suprimento de	m	1,0000000
Item	**Código Banco**	**Descrição**	**Tipo**	**Und**	**Quant.**
Composição	10552 ORSE	Encargos Complementares - Eletricista	Provisórios	h	0,1300000
Insumo	00006111/SINAPI ORSE	Servente de obras (horista)	Mão de Obra	h	0,1300000
Composição	10549 ORSE	Encargos Complementares - Servente	Provisórios	h	0,1300000
Insumo	12034 ORSE	Cabo cobre flexível, não hologenado, 2,5mm2 - 450/750V / 70º	Material	m	1,0200000
Insumo	00002436/SINAPI ORSE	Eletricista (horista)	Mão de Obra	h	0,1300000

Detalhamento de Cálculo ORSE

Item	**Código Banco**	**Descrição**	**Tipo**	**Und**	**Quant.**
Insumo	10761 ORSE	Refeição - café da manhã (café com leite e dois pães com manteiga)	Serviços	un	0,0264680
Insumo	10599 ORSE	Protetor solar fps 30 com 120ml	Material	un	0,0004680
Insumo	11241 ORSE	Alicate volt-amperimetro	Material	un	0,0000260
Insumo	10517 ORSE	Exames admissionais/demissionais (checkup)	Serviços	cj	0,0001040
Insumo	10579 ORSE	Chave de fenda chata 30 cm	Material	un	0,0000260
Insumo	11242 ORSE	Chave inglesa 12"	Material	un	0,0000130
Insumo	00012892/SINAPI ORSE	Luva raspa de couro, cano curto (punho "7" cm)	Material	par	0,0005980
Insumo	10596 ORSE	Protetor auricular	Material	un	0,0011700
Insumo	00012893/SINAPI ORSE	Bota de seguranca com biqueira de aco e colarinho acolchoado	Material	par	0,0001950
Insumo	1651 ORSE	Óculos branco proteção	Material	pr	0,0002080
Insumo	11240 ORSE	Alicate com isolamento	Material	un	0,0000260
Insumo	00012894/SINAPI ORSE	Capa para chuva em pvc com forro de poliester, com capuz (amarela ou azul)	Material	un	0,0000520
Insumo	10492 ORSE	Cesta Básica	Material	un	0,0011700
Insumo	00012895/SINAPI ORSE	Capacete de seguranca aba frontal com suspensao de polietileno, sem jugular (classe b)	Material	un	0,0001560
Insumo	158 ORSE	Almoço (Participação do empregador)	Material	un	0,0264680
Insumo	10362 ORSE	Seguro de vida e acidente em grupo	Serviços	un	0,0011700
Insumo	941 ORSE	Fardamento com mangas curta	Material	un	0,0003900
Insumo	2378 ORSE	Vale transporte	Material	un	0,0207350
Insumo	00006111/SINAPI ORSE	Servente de obras (horista)	Mão de Obra	h	0,1300000
Insumo	4728 ORSE	Talhadeira chata 10"	Material	un	0,0000390
Insumo	4729 ORSE	Marreta 1 kg com cabo	Material	un	0,0000130
Insumo	10788 ORSE	Pá quadrada	Material	un	0,0000260
Insumo	00002711/SINAPI ORSE	Carrinho de mao, em aco, com capacidade de *45 a 65* l / *100* kg, pneu com camara	Material	un	0,0000260
Insumo	12034 ORSE	Cabo cobre flexível, não hologenado, 2,5mm2 - 450/750V / 70º	Material	m	1,0200000
Insumo	00002436/SINAPI ORSE	Eletricista (horista)	Mão de Obra	h	0,1300000
14.16	**Código Banco**	**Descrição**	**Tipo**	**Und**	**Quant.**
Composição	11187 ORSE	Cabo cobre flexível, não hologenado, 4,0mm2 - 450/750V / 70º	Pontos de Suprimento de	m	1,0000000
Item	**Código Banco**	**Descrição**	**Tipo**	**Und**	**Quant.**
Composição	10549 ORSE	Encargos Complementares - Servente	Provisórios	h	0,1300000
Composição	10552 ORSE	Encargos Complementares - Eletricista	Provisórios	h	0,1300000
Insumo	12035 ORSE	Cabo cobre flexível, não hologenado, 4,0mm2 - 450/750V / 70º	Material	m	1,0200000
Insumo	00006111/SINAPI ORSE	Servente de obras (horista)	Mão de Obra	h	0,1300000
Insumo	00002436/SINAPI ORSE	Eletricista (horista)	Mão de Obra	h	0,1300000

Detalhamento de Cálculo ORSE

Item	**Código Banco**	**Descrição**	**Tipo**	**Und**	**Quant.**
Insumo	10761 ORSE	Refeição - café da manhã (café com leite e dois pães com manteiga)	Serviços	un	0,0264680
Insumo	10492 ORSE	Cesta Básica	Material	un	0,0011700
Insumo	1651 ORSE	Óculos branco proteção	Material	pr	0,0002080
Insumo	4728 ORSE	Talhadeira chata 10"	Material	un	0,0000390
Insumo	00012895/SINAPI ORSE	Capacete de seguranca aba frontal com suspensao de polietileno, sem jugular (classe b)	Material	un	0,0001560
Insumo	158 ORSE	Almoço (Participação do empregador)	Material	un	0,0264680
Insumo	00012892/SINAPI ORSE	Luva raspa de couro, cano curto (punho "7" cm)	Material	par	0,0005980
Insumo	00012894/SINAPI ORSE	Capa para chuva em pvc com forro de poliester, com capuz (amarela ou azul)	Material	un	0,0000520
Insumo	10362 ORSE	Seguro de vida e acidente em grupo	Serviços	un	0,0011700
Insumo	2378 ORSE	Vale transporte	Material	un	0,0207350
Insumo	10517 ORSE	Exames admissionais/demissionais (checkup)	Serviços	cj	0,0001040
Insumo	10596 ORSE	Protetor auricular	Material	un	0,0011700
Insumo	00012893/SINAPI ORSE	Bota de seguranca com biqueira de aco e colarinho acolchoado	Material	par	0,0001950
Insumo	4729 ORSE	Marreta 1 kg com cabo	Material	un	0,0000130
Insumo	10599 ORSE	Protetor solar fps 30 com 120ml	Material	un	0,0004680
Insumo	941 ORSE	Fardamento com mangas curta	Material	un	0,0003900
Insumo	10788 ORSE	Pá quadrada	Material	un	0,0000260
Insumo	00002711/SINAPI ORSE	Carrinho de mao, em aco, com capacidade de *45 a 65* l / *100* kg, pneu com camara	Material	un	0,0000260
Insumo	11241 ORSE	Alicate volt-amperimetro	Material	un	0,0000260

Insumo	10579	ORSE	Chave de fenda chata 30 cm	Material	un	0,0000260
Insumo	11242	ORSE	Chave inglesa 12"	Material	un	0,0000130
Insumo	11240	ORSE	Alicate com isolamento	Material	un	0,0000260
Insumo	12035	ORSE	Cabo cobre flexível, não hologenado, 4,0mm2 - 450/750V / 70°	Material	m	1,0200000
Insumo	00006111/SINAPI	ORSE	Servente de obras (horista)	Mão de Obra	h	0,1300000
Insumo	00002436/SINAPI	ORSE	Eletricista (horista)	Mão de Obra	h	0,1300000
14.17	**Código Banco**		**Descrição**	**Tipo**	**Und**	**Quant.**
Composição	91835	SINAPI	ELETRODUTO FLEXÍVEL CORRUGADO REFORÇADO, PVC, DN 25 MM (3/4"), PARA CIRCUITOS TERMINAIS, INSTALADO EM FORRO - FORNECIMENTO E INSTALAÇÃO. AF_03/2023	INEL - INSTALAÇÃO ELÉTRICA/ELETRIFICAÇ	M	1,0000000
Composição Auxiliar	91170	SINAPI	FIXAÇÃO DE TUBOS HORIZONTAIS DE PVC ÁGUA, PVC ESGOTO, PVC ÁGUA PLUVIAL, CPVC, PPR, COBRE OU AÇO, DIÂMETROS MENORES OU IGUAIS A 40 MM, COM ABRAÇADEIRA METÁLICA RÍGIDA TIPO U PERFIL 1 1/4", FIXADA EM PERFILADO EM LAJE. AF_09/2023_PS	INHI - INSTALAÇÕES HIDROS SANITÁRIAS	M	1,0000000
Composição Auxiliar	88247	SINAPI	AUXILIAR DE ELETRICISTA COM ENCARGOS COMPLEMENTARES	SEDI - SERVIÇOS DIVERSOS	H	0,0910000
Composição Auxiliar	88264	SINAPI	ELETRICISTA COM ENCARGOS COMPLEMENTARES	SEDI - SERVIÇOS DIVERSOS	H	0,0910000
Insumo	00039244	SINAPI	ELETRODUTO PVC FLEXIVEL CORRUGADO, REFORCADO, COR LARANJA, DE 25 MM, PARA LAJES E PISOS	Material	M	1,1000000
14.18	**Código Banco**		**Descrição**	**Tipo**	**Und**	**Quant.**
Composição	91837	SINAPI	ELETRODUTO FLEXÍVEL CORRUGADO REFORÇADO, PVC, DN 32 MM (1"), PARA CIRCUITOS TERMINAIS, INSTALADO EM FORRO - FORNECIMENTO E INSTALAÇÃO. AF_03/2023	INEL - INSTALAÇÃO ELÉTRICA/ELETRIFICAÇ	M	1,0000000
Composição Auxiliar	91170	SINAPI	FIXAÇÃO DE TUBOS HORIZONTAIS DE PVC ÁGUA, PVC ESGOTO, PVC ÁGUA PLUVIAL, CPVC, PPR, COBRE OU AÇO, DIÂMETROS MENORES OU IGUAIS A 40 MM, COM ABRAÇADEIRA METÁLICA RÍGIDA TIPO U PERFIL 1 1/4", FIXADA EM PERFILADO EM LAJE. AF_09/2023_PS	INHI - INSTALAÇÕES HIDROS SANITÁRIAS	M	1,0000000
Composição Auxiliar	88264	SINAPI	ELETRICISTA COM ENCARGOS COMPLEMENTARES	SEDI - SERVIÇOS DIVERSOS	H	0,1050000
Composição Auxiliar	88247	SINAPI	AUXILIAR DE ELETRICISTA COM ENCARGOS COMPLEMENTARES	SEDI - SERVIÇOS DIVERSOS	H	0,1050000
Insumo	00039245	SINAPI	ELETRODUTO PVC FLEXIVEL CORRUGADO, REFORCADO, COR LARANJA, DE 32 MM, PARA LAJES E PISOS	Material	M	1,1000000
14.19	**Código Banco**		**Descrição**	**Tipo**	**Und**	**Quant.**
Composição	91840	SINAPI	ELETRODUTO FLEXÍVEL CORRUGADO, PEAD, DN 40 MM (1 1/4"), PARA CIRCUITOS TERMINAIS, INSTALADO EM FORRO - FORNECIMENTO E INSTALAÇÃO. AF_03/2023	INEL - INSTALAÇÃO ELÉTRICA/ELETRIFICAÇ	M	1,0000000
Composição Auxiliar	91170	SINAPI	FIXAÇÃO DE TUBOS HORIZONTAIS DE PVC ÁGUA, PVC ESGOTO, PVC ÁGUA PLUVIAL, CPVC, PPR, COBRE OU AÇO, DIÂMETROS MENORES OU IGUAIS A 40 MM, COM ABRAÇADEIRA METÁLICA RÍGIDA TIPO U PERFIL 1 1/4", FIXADA EM PERFILADO EM LAJE. AF_09/2023_PS	INHI - INSTALAÇÕES HIDROS SANITÁRIAS	M	1,0000000
Composição Auxiliar	88247	SINAPI	AUXILIAR DE ELETRICISTA COM ENCARGOS COMPLEMENTARES	SEDI - SERVIÇOS DIVERSOS	H	0,1230000
Composição Auxiliar	88264	SINAPI	ELETRICISTA COM ENCARGOS COMPLEMENTARES	SEDI - SERVIÇOS DIVERSOS	H	0,1230000
Insumo	00039247	SINAPI	ELETRODUTO/DUTO PEAD FLEXIVEL PAREDE SIMPLES, CORRUGACAO HELICOIDAL, COR PRETA, SEM ROSCA, DE 1 1/4", CRC 680 N, PARA CABEAMENTO SUBTERRANEO (NBR 15715)	Material	M	1,1000000
14.20	**Código Banco**		**Descrição**	**Tipo**	**Und**	**Quant.**
Composição	97667	SINAPI	ELETRODUTO FLEXÍVEL CORRUGADO, PEAD, DN 50 (1 1/2"), PARA REDE ENTERRADA DE DISTRIBUIÇÃO DE ENERGIA ELÉTRICA - FORNECIMENTO E INSTALAÇÃO. AF_12/2021	INEL - INSTALAÇÃO ELÉTRICA/ELETRIFICAÇ	M	1,0000000
Composição Auxiliar	88247	SINAPI	AUXILIAR DE ELETRICISTA COM ENCARGOS COMPLEMENTARES	SEDI - SERVIÇOS DIVERSOS	H	0,0672000
Composição Auxiliar	88264	SINAPI	ELETRICISTA COM ENCARGOS COMPLEMENTARES	SEDI - SERVIÇOS DIVERSOS	H	0,0672000
Insumo	00039246	SINAPI	ELETRODUTO/DUTO PEAD FLEXIVEL PAREDE SIMPLES, CORRUGACAO HELICOIDAL, COR PRETA, SEM ROSCA, DE 1 1/2", CRC 680 N, PARA CABEAMENTO SUBTERRANEO (NBR 15715)	Material	M	1,1000000
14.21	**Código Banco**		**Descrição**	**Tipo**	**Und**	**Quant.**
Composição	9379	ORSE	Haste cobreada copperweld p/aterramento d= 5/8" x 2,40m	Conversão InfoWOrca	un	1,0000000
Item	**Código Banco**		**Descrição**	**Tipo**	**Und**	**Quant.**
Insumo	00006111/SINAPI	ORSE	Servente de obras (horista)	Mão de Obra	h	0,3000000
Insumo	1096	ORSE	Haste cobreada copperweld p/aterramento d= 5/8" x 2,40m, excluso conector	Material	un	1,0000000
Insumo	00002436/SINAPI	ORSE	Eletricista (horista)	Mão de Obra	h	0,3000000
Composição	10549	ORSE	Encargos Complementares - Servente	Provisórios	h	0,3000000
Composição	10552	ORSE	Encargos Complementares - Eletricista	Provisórios	h	0,3000000

Detalhamento de Cálculo ORSE

Item	**Código Banco**		**Descrição**	**Tipo**	**Und**	**Quant.**
Insumo	00006111/SINAPI	ORSE	Servente de obras (horista)	Mão de Obra	h	0,3000000
Insumo	1096	ORSE	Haste cobreada copperweld p/aterramento d= 5/8" x 2,40m, excluso conector	Material	un	1,0000000
Insumo	00002436/SINAPI	ORSE	Eletricista (horista)	Mão de Obra	h	0,3000000
Insumo	10761	ORSE	Refeição - café da manhã (café com leite e dois pães com manteiga)	Serviços	un	0,0610800
Insumo	10492	ORSE	Cesta Básica	Material	un	0,0027000
Insumo	1651	ORSE	Óculos branco proteção	Material	pr	0,0004800
Insumo	4728	ORSE	Talhadeira chata 10"	Material	un	0,0000900
Insumo	00012895/SINAPI	ORSE	Capacete de segurança aba frontal com suspensão de polietileno, sem jugular (classe b)	Material	un	0,0003600
Insumo	158	ORSE	Almoço (Participação do empregador)	Material	un	0,0610800
Insumo	00012892/SINAPI	ORSE	Luva raspa de couro, cano curto (punho "7" cm)	Material	par	0,0013800
Insumo	00012894/SINAPI	ORSE	Capa para chuva em pvc com forro de poliester, com capuz (amarela ou azul)	Material	un	0,0001200
Insumo	10362	ORSE	Seguro de vida e acidente em grupo	Serviços	un	0,0027000
Insumo	2378	ORSE	Vale transporte	Material	un	0,0478500
Insumo	10517	ORSE	Exames admissionais/demissionais (checkup)	Serviços	cj	0,0002400
Insumo	10596	ORSE	Protetor auricular	Material	un	0,0027000
Insumo	00012893/SINAPI	ORSE	Bota de segurança com biqueira de aço e colarinho acolchoado	Material	par	0,0004500
Insumo	4729	ORSE	Marreta 1 kg com cabo	Material	un	0,0000300
Insumo	10599	ORSE	Protetor solar fps 30 com 120ml	Material	un	0,0010800
Insumo	941	ORSE	Fardamento com mangas curta	Material	un	0,0009000
Insumo	10788	ORSE	Pá quadrada	Material	un	0,0000600
Insumo	00002711/SINAPI	ORSE	Carrinho de mao, em aco, com capacidade de "45 a 65" l / "100" kg, pneu com camara	Material	un	0,0000600
Insumo	11241	ORSE	Alicate volt-amperimetro	Material	un	0,0000600
Insumo	10579	ORSE	Chave de fenda chata 30 cm	Material	un	0,0000600
Insumo	11242	ORSE	Chave inglesa 12"	Material	un	0,0000300
Insumo	11240	ORSE	Alicate com isolamento	Material	un	0,0000600
14.22	**Código Banco**		**Descrição**	**Tipo**	**Und**	**Quant.**
Composição	822	ORSE	Cordoalha de cobre nu 35mm2 (1 awg) e isoladores para pára-raios	Pára-raios	m	1,0000000
Item	**Código Banco**		**Descrição**	**Tipo**	**Und**	**Quant.**
Composição	10549	ORSE	Encargos Complementares - Servente	Provisórios	h	0,5000000
Insumo	00007572/SINAPI	ORSE	Suporte isolador reforcado diametro nominal 5/16", com rosca soberba e bucha	Material	un	0,5000000
Insumo	00006111/SINAPI	ORSE	Servente de obras (horista)	Mão de Obra	h	0,5000000
Insumo	3249	ORSE	Cabo de cobre nu 35 mm2 - 1AWG	Material	Kg	0,3150000
Composição	10552	ORSE	Encargos Complementares - Eletricista	Provisórios	h	0,5000000
Insumo	00002436/SINAPI	ORSE	Eletricista (horista)	Mão de Obra	h	0,5000000

Detalhamento de Cálculo ORSE

Item	**Código Banco**		**Descrição**	**Tipo**	**Und**	**Quant.**
Insumo	10761	ORSE	Refeição - café da manhã (café com leite e dois pães com manteiga)	Serviços	un	0,1018000
Insumo	10492	ORSE	Cesta Básica	Material	un	0,0045000
Insumo	1651	ORSE	Óculos branco proteção	Material	pr	0,0008000
Insumo	4728	ORSE	Talhadeira chata 10"	Material	un	0,0001500
Insumo	00012895/SINAPI	ORSE	Capacete de segurança aba frontal com suspensão de polietileno, sem jugular (classe b)	Material	un	0,0006000
Insumo	158	ORSE	Almoço (Participação do empregador)	Material	un	0,1018000
Insumo	00012892/SINAPI	ORSE	Luva raspa de couro, cano curto (punho "7" cm)	Material	par	0,0023000
Insumo	00012894/SINAPI	ORSE	Capa para chuva em pvc com forro de poliester, com capuz (amarela ou azul)	Material	un	0,0002000
Insumo	10362	ORSE	Seguro de vida e acidente em grupo	Serviços	un	0,0045000
Insumo	2378	ORSE	Vale transporte	Material	un	0,0797500
Insumo	10517	ORSE	Exames admissionais/demissionais (checkup)	Serviços	cj	0,0004000
Insumo	10596	ORSE	Protetor auricular	Material	un	0,0045000
Insumo	00012893/SINAPI	ORSE	Bota de segurança com biqueira de aço e colarinho acolchoado	Material	par	0,0007500
Insumo	4729	ORSE	Marreta 1 kg com cabo	Material	un	0,0000500
Insumo	10599	ORSE	Protetor solar fps 30 com 120ml	Material	un	0,0018000
Insumo	941	ORSE	Fardamento com mangas curta	Material	un	0,0015000
Insumo	10788	ORSE	Pá quadrada	Material	un	0,0001000

Insumo	00002711/SINAPI ORSE	Carrinho de mao, em aco, com capacidade de [illegible] com camara	Material	un	0,0001000
Insumo	00007572/SINAPI ORSE	Suporte isolador [illegible]	Material	un	0,5000000
Insumo	00006111/SINAPI ORSE	Servente de obras (horista)	Mão de Obra	h	0,5000000
Insumo	3249 ORSE	Cabo de cobre [illegible]	Material	Kg	0,3150000
Insumo	11241 ORSE	[illegible]	Material	un	0,0001000
Insumo	10579 ORSE	Chave de fenda [illegible]	Material	un	0,0001000
Insumo	11242 ORSE	Chave inglesa 12"	Material	un	0,0000500
Insumo	11240 ORSE	Alicate com isolamento	Material	un	0,0001000
Insumo	00002436/SINAPI ORSE	Eletricista (horista)	Mão de Obra	h	0,5000000
15		**EXTINTOR DE INCÊNDIO**			
15.1	**Código Banco**	**Descrição**	**Tipo**	**Und**	**Quant.**
Composição	1504 ORSE	Extintor de dióxido de carbono (CO_2), classe BC, 6 kg, tempo de descarga 16s. Norma NBR 11444 e 11716	Equipamentos para	un	1,0000000
Item	**Código Banco**	**Descrição**	**Tipo**	**Und**	**Quant.**
Composição	10549 ORSE	Encargos Complementares - Servente	Provisórios	h	0,1000000
Insumo	00006111/SINAPI ORSE	Servente de obras (horista)	Mão de Obra	h	0,1000000
Insumo	00012889/SINAPI ORSE	Extintor de incendio portatil com carga de gas carbonico - co2 de 6 kg, classe bc	Material	un	1,0000000

Detalhamento de Cálculo ORSE

Item	**Código Banco**	**Descrição**	**Tipo**	**Und**	**Quant.**
Insumo	10761 ORSE	Refeição - café da manhã (café com leite e pães pães com margarina)	Serviços	un	0,0101800
Insumo	10492 ORSE	Cesta Básica	Material	un	0,0004500
Insumo	1651 ORSE	Óculos branco proteção	Material	pr	0,0000800
Insumo	4728 ORSE	Talhadeira chata 10"	Material	un	0,0000300
Insumo	00012895/SINAPI ORSE	Capacete de segurança aba frontal com suspensão de polietileno, sem jugular (classe b)	Material	un	0,0000600
Insumo	158 ORSE	Almoço (Participação do empregador)	Material	un	0,0101800
Insumo	00012892/SINAPI ORSE	Luva raspa de couro, cano curto (punho "7" cm)	Material	par	0,0002300
Insumo	00012894/SINAPI ORSE	Capa para chuva em pvc com forro de poliester, com capuz (amarela ou azul)	Material	un	0,0000200
Insumo	10362 ORSE	Seguro de vida e acidente em grupo	Serviços	un	0,0004500
Insumo	2379 ORSE	Vale transporte	Material	un	0,0094100
Insumo	10617 ORSE	Exames admissionais/demissionais (checkup)	Serviços	cj	0,0000400
Insumo	10596 ORSE	Protetor auricular	Material	un	0,0004500
Insumo	00012893/SINAPI ORSE	Bota de segurança com biqueira de aco e cabedal de couro hidrofugado	Material	par	0,0000800
Insumo	4729 ORSE	Marreta 1 kg com cabo	Material	un	0,0000100
Insumo	10599 ORSE	Protetor solar fps 30 com 120ml	Material	un	0,0001800
Insumo	941 ORSE	Fardamento com mangas curta	Material	un	0,0001500
Insumo	10788 ORSE	Pá quadrada	Material	un	0,0000200
Insumo	00002711/SINAPI ORSE	Carrinho de mao, em aco, com capacidade de "45 a 65" l / "100" kg, pneu com camara	Material	un	0,0000200
Insumo	00006111/SINAPI ORSE	Servente de obras (horista)	Mão de Obra	h	0,1000000
Insumo	00010889/SINAPI ORSE	Extintor de incendio portatil com carga de gas carbonico - co2 de 6 kg, classe bc	Material	un	1,0000000
15.2	**Código Banco**	**Descrição**	**Tipo**	**Und**	**Quant.**
Composição	11653 ORSE	Placa de sinalizacao de equipamentos contra incendio, fotoluminescente, retangular, "20 x 40" cm, em pvc "2" mm anti-chamas (simbolos, cores e pictogramas conforme NBR 13434)	Sinalização Vertical	Un	1,0000000
Item	**Cod.go Banco**	**Descrição**	**Tipo**	**Und**	**Quant.**
Insumo	00037558/SINAPI ORSE	Placa de sinalizacao de equipamentos contra incendio, fotoluminescente, retangular, "20 x 40" cm, em pvc "2" mm anti-chamas (simbolos, cores e pictogramas conforme NBR 13434)	Material	un	1,0000000

Detalhamento de Cálculo ORSE

Item	**Código Banco**	**Descrição**	**Tipo**	**Und**	**Quant.**
Insumo	00037558/SINAPI ORSE	Placa de sinalizacao de equipamentos contra incendio, fotoluminescente, retangular, "20 x 40" cm, em pvc "2" mm anti-chamas (simbolos, cores e pictogramas conforme NBR 13434)	Material	un	1,0000000
15.3	**Código Banco**	**Descrição**	**Tipo**	**Und**	**Quant.**
Composição	C0446 SEINFRA	[illegible]	0	UN	1,0000000
Insumo	I2385 SEINFRA	PINTOR	Mão de Obra	H	1,5000000
Insumo	I0015 SEINFRA	AJUDANTE DE PINTOR	Mão de Obra	H	0,8000000
Insumo	I2384 SEINFRA	TINTA A BASE DE EMULSÃO ACRÍLICA, FOSCA	Material	L	0,0300000
15.4	**Código Banco**	**Descrição**	**Tipo**	**Und**	**Quant.**
Composição	97647 SINAPI	ILUMINÁRIA DE EMERGÊNCIA, COM 30 LÂMPADAS LED DE 2 W, SEM REATOR, COM REFLETOR E DIFUSOR, AUTÔNOMIA DE 1 HORA, INCLUSO SUPORTE PARA FIXAÇÃO - FORNECIMENTO E INSTALAÇÃO. AF_05/2024	INCL - INSTALAÇÃO ELÉTRICA/ELETRIFICAÇ	UN	1,0000000
Composição Auxiliar	94277 SINAPI	[illegible]	SEDI - SERVIÇOS DIVERSOS	H	0,0551562
Composição Auxiliar	88264 SINAPI	[illegible]	SEDI - SERVIÇOS DIVERSOS	H	0,1765000
Insumo	00039774 SINAPI	LUMINÁRIA DE EMERGÊNCIA, COM 30 LÂMPADAS LED DE 2 W, SEM REATOR, BATERIA DE LÍTIO, AUTONOMIA DE 6 HORAS	Material	UN	1,0000000
16		**URBANIZAÇÃO**			
16.1	**Código Banco**	**Descrição**	**Tipo**	**Und**	**Quant.**
Composição	93009 SINAPI	PLANTIO DE ARBUSTO OU CERCA [illegible]	URBA - URBANIZAÇÃO	UN	1,0000000
Composição Auxiliar	88441 SINAPI	JARDINEIRO COM ENCARGOS [illegible]	SEDI - SERVIÇOS DIVERSOS	H	0,0108000
Composição Auxiliar	88315 SINAPI	SERVENTE COM ENCARGOS [illegible]	SEDI - SERVIÇOS DIVERSOS	H	0,0542000
Insumo	00000360 SINAPI	MUDA DE ARBUSTO FOLHAGEM, [illegible] OU EQUIVALENTE DA REGIAO, H= "50 A 70" CM	Material	UN	1,0000000
16.2	**Código Banco**	**Descrição**	**Tipo**	**Und**	**Quant.**
Composição	98510 SINAPI	PLANTIO DE ÁRVORE ORNAMENTAL [illegible]	URBA - URBANIZAÇÃO	UN	1,0000000
Composição Auxiliar	88441 SINAPI	JARDINEIRO COM ENCARGOS [illegible]	SEDI - SERVIÇOS DIVERSOS	H	0,2117000
Composição Auxiliar	88315 SINAPI	SERVENTE COM ENCARGOS [illegible]	SEDI - SERVIÇOS DIVERSOS	H	1,0584000
Insumo	00000356 SINAPI	MUDA DE ÁRVORE ORNAMENTAL, COM [illegible] OU EQUIVALENTE DA REGIÃO, H= "1" M	Material	UN	1,0000000
16.3	**Código Banco**	**Descrição**	**Tipo**	**Und**	**Quant.**
Composição	C0451 SEINFRA	[illegible]	0	UN	1,0000000
Composição Auxiliar	C1604 SEINFRA	[illegible]	0	m³	0,0300000
Composição Auxiliar	C0334 SEINFRA	[illegible]	0	m³	0,0300000
Insumo	I5674 SEINFRA	[illegible]	Material	UN	1,0000000
Insumo	I2545 SEINFRA	SERVENTE	Mão de Obra	H	1,5000000
Insumo	I2391 SEINFRA	PEDREIRO	Mão de Obra	H	1,5000000
16.4	**Código Banco**	**Descrição**	**Tipo**	**Und**	**Quant.**
Composição	9767 ORSE	[illegible]	Concreto Armado	m³	1,0000000
Item	**Código Banco**	**Descrição**	**Tipo**	**Und**	**Quant.**
Composição	9767 ORSE	Concreto armado, [illegible]	Conversão InfoWOrca	m³	1,0000000

Detalhamento de Cálculo ORSE

Item	**Código Banco**	**Descrição**	**Tipo**	**Und**	**Quant.**
Insumo	00039017/SINAPI ORSE	Dobradiça [illegible]	Material	un	32,0000000
Insumo	61 ORSE	[illegible]	Material	kg	80,0000000
Insumo	00039015/SINAPI ORSE	[illegible]	Material	un	32,0000000
Insumo	10751 ORSE	[illegible]	Serviços	un	4,5351900
Insumo	10492 ORSE	[illegible]	Material	un	0,2004750
Insumo	1651 ORSE	[illegible]	Material	pr	0,0346310
Insumo	4728 ORSE	[illegible]	Material	un	0,0082560
Insumo	00012895/SINAPI ORSE	[illegible]	Material	un	0,0267300
Insumo	158 ORSE	[illegible]	Material	un	4,5351900
Insumo	00012892/SINAPI ORSE	[illegible]	Material	par	0,1024650
Insumo	00012894/SINAPI ORSE	[illegible]	Material	un	0,0089100
Insumo	10362 ORSE	[illegible]	Serviços	un	0,2004750
Insumo	2379 ORSE	[illegible]	Material	un	3,7033940
Insumo	10617 ORSE	[illegible]	Serviços	cj	0,0178200
Insumo	10596 ORSE	[illegible]	Material	un	0,2004750
Insumo	00012893/SINAPI ORSE	[illegible]	Material	par	0,0346310
Insumo	4729 ORSE	[illegible]	Material	un	0,0027520
Insumo	10599 ORSE	[illegible]	Material	un	0,0801900
Insumo	941 ORSE	[illegible]	Material	un	0,0668250

Insumo	10788 ORSE	Pá quadrada	Material	un	0,0055040
Insumo	00002711/SINAPI ORSE	Carrinho de mao, em aco, com c... capacidade de *45 a 65* l / *... pneu com camara	Material	un	0,0055040
Insumo	00006111/SINAPI ORSE	Servente de obras (horista)	Mão de Obra	h	27,5200000
Insumo	10585 ORSE	Arco de serra	Material	un	0,0013160
Insumo	10586 ORSE	Torquesa	Material	un	0,0013160
Insumo	00000376/SINAPI ORSE	Armador (horista)	Mão de Obra	h	6,5800000
Insumo	00043132/SINAPI ORSE	Arame recozido 16 bwg, d = 1,65 mm (0,016 kg/m) ou 18 bwg, d = 1,25 mm (0,01 kg/m)	Material	kg	1,6000000
Insumo	11248 ORSE	Furadeira e Parafusadeira eletrica Bosch ou Similar profissional	Equipamento	un	0,0010090
Insumo	11249 ORSE	Serra circular eletrica portatil	Equipamento	un	0,0010090
Insumo	10578 ORSE	Formão grande	Material	un	0,0020180
Insumo	10579 ORSE	Chave de fenda chata 30 cm	Material	un	0,0020180
Insumo	11244 ORSE	Martelo com unha	Material	un	0,0020180
Insumo	10577 ORSE	Serrote 40cm	Material	un	0,0010090
Insumo	00043130/SINAPI ORSE	Arame galvanizado 12 bwg, d = 2,76 mm (0,048 kg/m) ou 14 bwg, d = 2,11 mm (0,026 kg/m)	Material	kg	1,5000000
Insumo	00005069/SINAPI ORSE	Prego de aco polido com cabeca 17 x 27 (2 1/2 x 11)	Material	kg	1,0000000
Insumo	00002692/SINAPI ORSE	Desmoldante protetor para formas de madeira, de base oleosa emulsionada em agua	Material	l	0,2000000
Insumo	00005068/SINAPI ORSE	Prego de aco polido com cabeca 17 x 21 (2 x 11)	Material	kg	0,2500000
Insumo	00004509/SINAPI ORSE	Sarrafo *2,5 x 10* cm em pinus, mista ou equivalente da regiao - bruta	Material	m	10,8900000
Insumo	00001213/SINAPI ORSE	Carpinteiro de formas para concreto (horista)	Mão de Obra	h	10,0900000
Insumo	630 ORSE	Compensado resinado 12mm - Madeira ou similar	Material	m²	2,3400000
Insumo	00006193/SINAPI ORSE	Tabua nao aparelhada *2,5 x 20* cm, em maçaranduba/massaranduba, angelim ou equivalente da regiao - bruta	Material	m	1,2200000
Insumo	1569 ORSE	Madeira mista serrada (barrote) 6 x 6cm - 0,0036 m3/m(angelim, louro)	Material	m	12,2700000
Insumo	00004716/SINAPI ORSE	Pedra britada n. 2 (19 a 38 mm) posto pedreira/fornecedor, sem frete	Material	m³	0,6270000
Insumo	00000367/SINAPI ORSE	Areia grossa - posto jazida/fornecedor (retirado na jazida, sem transporte)	Material	m³	0,9130000
Insumo	00001379/SINAPI ORSE	Cimento portland composto cp ii-32	Material	kg	293,0000000
Insumo	00004721/SINAPI ORSE	Pedra britada n. 1 (9,5 a 19 mm) posto pedreira/fornecedor, sem frete	Material	m³	0,2090000
Insumo	10282 ORSE	Regua de aluminio c/ 2,00m (para pedreiro)	Material	un	0,0000720
Insumo	4174 ORSE	Desempenadeira de aço lisa, cabo madeira, ref 140, Atlas ou similar	Material	un	0,0001800
Insumo	11246 ORSE	Escala métrica de bambu	Material	Un	0,0002520
Insumo	11264 ORSE	Marreta de 1,0 kg com cabo	Material	un	0,0000720
Insumo	11247 ORSE	Serra marmore	Material	un	0,0000360
Insumo	10789 ORSE	Nivel de bolha de madeira	Material	un	0,0000720
Insumo	10790 ORSE	Prumo de face	Material	un	0,0000360
Insumo	11265 ORSE	Martelo de borracha com cabo	Material	un	0,0001440
Insumo	11245 ORSE	Desempoladeira de madeira 12x22	Material	un	0,0002520
Insumo	11243 ORSE	Martelo sem unha	Material	un	0,0000360
Insumo	4722 ORSE	Colher de pedreiro	Material	un	0,0001440
Insumo	00004750/SINAPI ORSE	Pedreiro (horista)	Mão de Obra	h	0,3600000
17		**SERVIÇOS COMPLEMENTARES**			
17.1	**Código Banco**	**Descrição**	**Tipo**	**Und**	**Quant.**
Composição	C4729 SEINFRA	CERCA/GRADIL NYLOFOR H=2,03M, MALHA 5 X 20CM - FIO 4,30MM, COM FIXADORES DE POLIAMIDA EM POSTE 40 x 60 MM CHUMBADOS EM BASE DE CONCRETO (EXCLUSIVE ESTA) , REVESTIDOS EM POLIESTER POR PROCESSO DE PINTURA ELETROSTÁTICA (GRADIL E POSTE), NAS CORES VERDE OU BRANCA - FORNECIMENTO E INSTALAÇÃO	0	M	1,0000000
Insumo	I9048 SEINFRA	FIXADOR POLIAMIDA PARA POSTE, NAS CORES VERDE OU BRANCA	Material	UN	2,4000000
Insumo	I9049 SEINFRA	SERVIÇO - COLOCAÇÃO E MONTAGEM DE CERCA/GRADIL NYLOFOR	Material	m²	2,0300000
Insumo	I9043 SEINFRA	PAINEL NYLOFOR 2,03M x 2,5M (A X L) - MALHA 5 x 20 CM - FIO 4,30MM, REVESTIDO EM POLIESTER POR PROCESSO DE PINTURA ELETROSTÁTICA, NAS CORES VERDE OU BRANCA	Material	UN	0,4000000
Insumo	I9046 SEINFRA	POSTE 40 x 60 MM, PINTURA ELETROSTÁTICA EM POLIESTER, NAS CORES VERDE OU BRANCA (H=2,50M - COM TAMPA) CHUMBADO	Material	UN	0,4000000
17.2	**Código Banco**	**Descrição**	**Tipo**	**Und**	**Quant.**
Composição	C3641 SEINFRA	BALANÇO ANDORINHA C/02 CADEIRAS, CONFECÇÃO EM TUBO VAPOR E PINTURA ESMALTE SINTÉTICO	0	UN	1,0000000
Composição Auxiliar	C2784 SEINFRA	ESCAVAÇÃO MANUAL SOLO DE 1A CAT. PROF. ATÉ 1,50m	0	m³	0,1200000
Composição Auxiliar	C1604 SEINFRA	LANÇAMENTO E APLICAÇÃO DE CONCRETO S/ ELEVAÇÃO	0	m³	0,1200000
Composição Auxiliar	C0838 SEINFRA	CONCRETO PVIBR., FCK 10 MPa COM AGREGADO ADQUIRIDO	0	m³	0,1200000
Insumo	I6714 SEINFRA	BALANÇO ANDORINHA C/02 CADEIRAS, CONFEC. EM TUBO VAPOR E PINTURA ESMALTE SINTÉTICO	Material	UN	1,0000000
17.3	**Código Banco**	**Descrição**	**Tipo**	**Und**	**Quant.**
Composição	C3000 SEINFRA	GANGORRA C/ 03 PRANCHAS, CONFECÇÃO EM TUBO VAPOR E PINTURA ESMALTE SINTÉTICO	0	UN	1,0000000
Composição Auxiliar	C0838 SEINFRA	CONCRETO PVIBR., FCK 10 MPa COM AGREGADO ADQUIRIDO	0	m³	0,1200000
Composição Auxiliar	C2784 SEINFRA	ESCAVAÇÃO MANUAL SOLO DE 1A CAT. PROF. ATÉ 1,50m	0	m³	0,1200000
Composição Auxiliar	C1604 SEINFRA	LANÇAMENTO E APLICAÇÃO DE CONCRETO S/ ELEVAÇÃO	0	m³	0,1200000
Insumo	I2477 SEINFRA	GANGORRA C/03 PRANCHAS, CONFEC. EM TUBO VAPOR E PINTURA ESMALTE SINTETICO	Material	UN	1,0000000
17.4	**Código Banco**	**Descrição**	**Tipo**	**Und**	**Quant.**
Composição	C3645 SEINFRA	ESCORREGADOR PEQUENO, CONFECÇÃO EM TUBO VAPOR E PINTURA ESMALTE SINTÉTICO	0	UN	1,0000000
Composição Auxiliar	C0838 SEINFRA	CONCRETO PVIBR., FCK 10 MPa COM AGREGADO ADQUIRIDO	0	m³	0,1200000
Composição Auxiliar	C2784 SEINFRA	ESCAVAÇÃO MANUAL SOLO DE 1A CAT. PROF. ATÉ 1,50m	0	m³	0,1200000
Composição Auxiliar	C1604 SEINFRA	LANÇAMENTO E APLICAÇÃO DE CONCRETO S/ ELEVAÇÃO	0	m³	0,1200000
Insumo	I6718 SEINFRA	ESCORREGADOR PEQUENO, CONFEC. EM TUBO VAPOR E PINTURA ESMALTE SINTÉTICO	Material	UN	1,0000000
17.5	**Código Banco**	**Descrição**	**Tipo**	**Und**	**Quant.**
Composição	3239 ORSE	Placa de inauguração de obra em aluminio 0,15 x 0,39 m	Conversão InfoWOrca	un	1,0000000
Item	**Código Banco**	**Descrição**	**Tipo**	**Und**	**Quant.**
Insumo	00004750/SINAPI ORSE	Pedreiro (horista)	Mão de Obra	h	0,6000000
Composição	10549 ORSE	Encargos Complementares - Servente	Provisórios	h	0,6000000
Composição	1903 ORSE	Argamassa cimento e areia traço 1:4 (1:3) - 1 saco cimento 50kg / 3 padiolas areia dim. 0,35 x 0,45 x 0,23 m - Confecção mecânica e transporte	Argamassas	m³	0,0020000
Insumo	00006111/SINAPI ORSE	Servente de obras (horista)	Mão de Obra	h	0,6000000
Insumo	2654 ORSE	Placa de inauguração em aluminio fundido medindo 0,15 x 0,40 m	Material	un	1,0000000
Composição	10550 ORSE	Encargos Complementares - Pedreiro	Provisórios	h	0,6000000
		Detalhamento de Cálculo ORSE			
Item	**Código Banco**	**Descrição**	**Tipo**	**Und**	**Quant.**
Insumo	00004750/SINAPI ORSE	Pedreiro (horista)	Mão de Obra	h	0,6000000
Insumo	10761 ORSE	Refeição - café da manhã (café com leite e dois pães com manteiga)	Serviços	un	0,1229744
Insumo	10492 ORSE	Cesta Básica	Material	un	0,0054360
Insumo	1651 ORSE	Óculos branco proteção	Material	pr	0,0009664
Insumo	4728 ORSE	Talhadeira chata 10"	Material	un	0,0001824
Insumo	00012695/SINAPI ORSE	Capacete de seguranca aba frontal com suspensao de polietileno, sem jugular (classe b)	Material	un	0,0007248
Insumo	158 ORSE	Almoço (Participação do empregador)	Material	un	0,1229744
Insumo	00012692/SINAPI ORSE	Luva raspa de couro, cano curto (punho *7* cm)	Material	par	0,0027784
Insumo	00012694/SINAPI ORSE	Capa para chuva em pvc com forro de poliester, com capuz (amarela ou azul)	Material	un	0,0002416
Insumo	10362 ORSE	Seguro de vida e acidente em grupo	Serviços	un	0,0054360
Insumo	2378 ORSE	Vale transporte	Material	un	0,0964528
Insumo	10517 ORSE	Exames admissionais/demissionais (mensoup)	Serviços	cj	0,0004832
Insumo	10596 ORSE	Protetor auricular	Material	un	0,0054360
Insumo	00012693/SINAPI ORSE	Bota de seguranca com biqueira de aco e colarinho anatomico	Material	par	0,0009664
Insumo	4729 ORSE	Marreta 1 kg com cabo	Material	un	0,0000608
Insumo	10599 ORSE	Protetor solar fps 30 com 120ml	Material	un	0,0021744
Insumo	941 ORSE	Fardamento com mangas curta	Material	un	0,0018120
Insumo	10788 ORSE	Pá quadrada	Material	un	0,0001216
Insumo	00002711/SINAPI ORSE	Carrinho de mao, em aco, com capacidade de *45 a 65* l / *100* kg, pneu com camara	Material	un	0,0001216
Insumo	00001379/SINAPI ORSE	Cimento portland composto cp ii-32	Material	kg	0,9044000
Insumo	00000370/SINAPI ORSE	Areia media - posto jazida/fornecedor (retirado na jazida, sem transporte)	Material	m³	0,0021600
Insumo	00006111/SINAPI ORSE	Servente de obras (horista)	Mão de Obra	h	0,6060000
Insumo	2654 ORSE	Placa de inauguração em aluminio fundido medindo 0,15 x 0,40 m	Material	un	1,0000000
Insumo	10282 ORSE	Regua de aluminio c/ 2,00m (para pedreiro)	Material	un	0,0001200

Insumo	4174 ORSE	Desempenadeira de aço lisa, cabo madeira, ref 143, Atlas ou similar	Material	un	0,0003000
Insumo	11246 ORSE	Escala métrica de bambu	Material	Un	0,0004200
Insumo	11264 ORSE	Maireta de 1/2 kg com cabo	Material	un	0,0001200
Insumo	11247 ORSE	Serra mármore	Material	un	0,0000600
Insumo	10789 ORSE	Nível de bolha de madeira	Material	un	0,0001200
Insumo	10790 ORSE	Prumo de face	Material	un	0,0000600
Insumo	11265 ORSE	Martelo de borracha com cabo	Material	un	0,0002400
Insumo	11245 ORSE	Desempoladeira de madeira 12x22	Material	un	0,0004200
Insumo	11243 ORSE	Martelo sem unha	Material	un	0,0000600
Insumo	4722 ORSE	Colher de pedreiro	Material	un	0,0002400
17.6	**Código Banco**	**Descrição**	**Tipo**	**Und**	**Quant.**
Composição	95463 SINAPI	FOSSA SÉPTICA EM ALVENARIA DE TIJOLO CERÂMICO MACIÇO, DIMENSÕES EXTERNAS DE 1,90X1,10X1,40 M, VOLUME DE 1.500 LITROS, REVESTIDO INTERNAMENTE COM MASSA ÚNICA E IMPERMEABILIZANTE E COM TAMPA DE CONCRETO ARMADO COM ESPESSURA DE 6 CM	INHI - INSTALAÇÕES HIDROS SANITÁRIAS	UN	1,0000000
Composição Auxiliar	92917 SINAPI	ARMAÇÃO DE ESTRUTURAS DIVERSAS DE CONCRETO ARMADO, EXCETO VIGAS, PILARES, LAJES E FUNDAÇÕES, UTILIZANDO AÇO CA-50 DE 8,0 MM - MONTAGEM. AF_06/2022	FUES - FUNDAÇÕES E ESTRUTURAS	KG	26,3400000
Composição Auxiliar	94963 SINAPI	CONCRETO FCK = 15MPA, TRAÇO 1:3,4:3,5 (EM MASSA SECA DE CIMENTO/ AREIA MÉDIA/ BRITA 1) - PREPARO MECÂNICO COM BETONEIRA 400 L. AF_05/2021	FUES - FUNDAÇÕES E ESTRUTURAS	m³	0,3678400
Composição Auxiliar	87547 SINAPI	MASSA ÚNICA, EM ARGAMASSA TRAÇO 1:2:8, PREPARO MECÂNICO, APLICADA MANUALMENTE EM PAREDES INTERNAS DE AMBIENTES COM ÁREA ENTRE 5M² E 10M², E = 10MM, COM TALISCAS. AF_03/2024	REVE - REVESTIMENTO E TRATAMENTO DE	m²	6,9440000
Composição Auxiliar	92423 SINAPI	MONTAGEM E DESMONTAGEM DE FÔRMA DE PILARES RETANGULARES E ESTRUTURAS SIMILARES, PÉ-DIREITO SIMPLES, EM CHAPA DE MADEIRA COMPENSADA RESINADA, 6 UTILIZAÇÕES. AF_09/2020	FUES - FUNDAÇÕES E ESTRUTURAS	m²	2,4200000
Composição Auxiliar	72131 SINAPI	ALVENARIA EM TIJOLO CERAMICO MACICO 5X10X20CM 1 VEZ (ESPESSURA 20CM), ASSENTADO COM ARGAMASSA TRACO 1:2:8 (CIMENTO, CAL E AREIA)	PARE - PAREDES/PAINEIS	m²	6,9440000
Insumo	00000123 SINAPI	ADITIVO IMPERMEABILIZANTE DE PEGA NORMAL PARA ARGAMASSAS E CONCRETOS SEM ARMACAO, LIQUIDO E ISENTO DE CLORETOS	Material	L	2,9400000
17.7	**Código Banco**	**Descrição**	**Tipo**	**Und**	**Quant.**
Composição	98062 SINAPI	SUMIDOURO CIRCULAR, EM CONCRETO PRÉ-MOLDADO, DIÂMETRO INTERNO = 1,68 M, ALTURA INTERNA = 2,00 M, ÁREA DE INFILTRAÇÃO: 13,1 M² (PARA 5 CONTRIBUINTES). AF_12/2020	INHI - INSTALAÇÕES HIDROS SANITÁRIAS	UN	1,0000000
Composição Auxiliar	97740 SINAPI	PEÇA CIRCULAR PRÉ-MOLDADA, VOLUME DE CONCRETO ACIMA DE 100 LITROS, TAXA DE AÇO APROXIMADA DE 30KG/M³. AF_03/2024	FUES - FUNDAÇÕES E ESTRUTURAS	m³	0,2373000
Composição Auxiliar	97738 SINAPI	PEÇA CIRCULAR PRÉ-MOLDADA, VOLUME DE CONCRETO DE 10 A 30 LITROS, TAXA DE FIBRA DE POLIPROPILENO APROXIMADA DE 6 KG/M³. AF_03/2024_PS	FUES - FUNDAÇÕES E ESTRUTURAS	m³	0,0154000
Composição Auxiliar	5679 SINAPI	RETROESCAVADEIRA SOBRE RODAS COM CARREGADEIRA, TRAÇÃO 4X4, POTÊNCIA LÍQ. 88 HP, CAÇAMBA CARREG. CAP. MÍN. 1 M3, CAÇAMBA RETRO CAP. 0,26 M3, PESO OPERACIONAL MÍN. 6.674 KG, PROFUNDIDADE ESCAVAÇÃO MÁX. 4,37 M - CHI DIURNO. AF_06/2014	CHOR - CUSTOS HORÁRIOS DE MÁQUINAS E	CHI	0,8190000
Composição Auxiliar	88316 SINAPI	SERVENTE COM ENCARGOS COMPLEMENTARES	SEDI - SERVIÇOS DIVERSOS	H	0,8210000
Composição Auxiliar	88309 SINAPI	PEDREIRO COM ENCARGOS COMPLEMENTARES	SEDI - SERVIÇOS DIVERSOS	H	1,0449000
Composição Auxiliar	5678 SINAPI	RETROESCAVADEIRA SOBRE RODAS COM CARREGADEIRA, TRAÇÃO 4X4, POTÊNCIA LÍQ. 88 HP, CAÇAMBA CARREG. CAP. MÍN. 1 M3, CAÇAMBA RETRO CAP. 0,26 M3, PESO OPERACIONAL MÍN. 6.674 KG, PROFUNDIDADE ESCAVAÇÃO MÁX. 4,37 M - CHP DIURNO. AF_06/2014	CHOR - CUSTOS HORÁRIOS DE MÁQUINAS E	CHP	0,4019000
Composição Auxiliar	101624 SINAPI	PREPARO DE FUNDO DE VALA COM LARGURA MAIOR OU IGUAL A 1,5 M E MENOR QUE 2,5 M, COM CAMADA DE BRITA, LANÇAMENTO MECANIZADO. AF_08/2020	MOVT - MOVIMENTO DE TERRA	m³	0,3733000
Composição Auxiliar	100475 SINAPI	ARGAMASSA TRAÇO 1:3 (EM VOLUME DE CIMENTO E AREIA MÉDIA ÚMIDA) COM ADIÇÃO DE IMPERMEABILIZANTE, PREPARO MECÂNICO COM BETONEIRA 400 L. AF_08/2019	SEDI - SERVIÇOS DIVERSOS	m³	0,0146000
Insumo	00043446 SINAPI	ANEL EM CONCRETO ARMADO, PERFURADO, PARA FOSSAS SÉPTICAS E SUMIDOUROS, SEM FUNDO, DIÂMETRO INTERNO DE 2,00 M E ALTURA DE 0,50 M	Material	UN	4,0000000

Curva ABC de Serviços

Código	Banco	Descrição	Tipo	Und	Quant.	Peso (%)	Peso Acumulado (%)
104488	SINAPI	COMPOSIÇÃO PARAMÉTRICA PARA EXECUÇÃO DE ESTRUTURAS DE CONCRETO ARMADO, PARA EDIFICAÇÃO INSTITUCIONAL TÉRREA, FCK = 25 MPA. AF_11/2022	FUES - FUNDAÇÕES E ESTRUTURAS	m²	82,01	14,81	14,81
C4460	SEINFRA	MADEIRAMENTO P/ TELHA CERÂMICA - (RIPA, CAIBRO, LINHA)	0	m²	855,62	6,32	21,13
87257	SINAPI	REVESTIMENTO CERÂMICO PARA PISO COM PLACAS TIPO ESMALTADA DE DIMENSÕES 60X60 CM APLICADA EM AMBIENTES DE ÁREA MAIOR QUE 10 M2. AF_02/2023_PE	PISO - PISOS	m²	885,16	4,60	25,73
C0073	SEINFRA	ALVENARIA DE TIJOLO CERÂMICO FURADO (9x19x19)cm C/ARGAMASSA MISTA DE CAL HIDRATADA ESP.=10cm (1:2:8)	0	m²	1.040,53	4,46	30,19
96116	SINAPI	FORRO EM RÉGUAS DE PVC, FRISADO, PARA AMBIENTES COMERCIAIS, INCLUSIVE ESTRUTURA BIDIRECIONAL DE FIXAÇÃO. AF_08/2023_PS	REVE - REVESTIMENTO E TRATAMENTO DE SUPERFÍCIES	m²	855,62	4,27	34,46
92270	SINAPI	FABRICAÇÃO DE FÔRMA PARA VIGAS, COM MADEIRA SERRADA, E = 25 MM. AF_09/2020	FUES - FUNDAÇÕES E ESTRUTURAS	m²	360,4	4,23	38,69
87767	SINAPI	CONTRAPISO EM ARGAMASSA TRAÇO 1:4 (CIMENTO E AREIA), PREPARO MANUAL, APLICADO EM ÁREAS MOLHADAS SOBRE IMPERMEABILIZAÇÃO, ACABAMENTO NÃO REFORÇADO, ESPESSURA 4CM. AF_07/2021	PISO - PISOS	m²	883,66	4,20	42,89
C0328	SEINFRA	ATERRO C/COMPACTAÇÃO MECÂNICA E CONTROLE, MAT. DE AQUISIÇÃO	0	m³	441,83	3,14	46,03
94445	SINAPI	TELHAMENTO COM TELHA CERÂMICA CAPA-CANAL, TIPO PLAN, COM ATÉ 2 ÁGUAS, INCLUSO TRANSPORTE VERTICAL. AF_07/2019	COBE - COBERTURA	m²	855,62	3,09	49,12
12354	ORSE	Reboco interno de parede, espessura 0,5cm, com argamassa 1:2 cal e areia	Pisos com Pedras	m²	1.577,06	3,01	52,13
96620	SINAPI	LASTRO DE CONCRETO MAGRO, APLICADO EM PISOS, LAJES SOBRE SOLO OU RADIERS. AF_01/2024	FUES - FUNDAÇÕES E ESTRUTURAS	m²	54,15	2,97	55,10
CPU-2047	Próprio	PISO EMBORRACHADO, DRENANTE E ANTI-IMPACTO, COMPOSTO POR PARTÍCULAS DE BORRACHA RECICLADA PRENSADA, PIGMENTADA E ATÓXICA, 50X50X2,5CM (FORNECIMENTO E EXECUÇÃO)	ASTU - ASSENTAMENTO DE TUBOS E PECAS	m²	147,29	2,85	57,95
104612	SINAPI	REVESTIMENTO CERÂMICO PARA PAREDES INTERNAS COM PLACAS TIPO ESMALTADA DE DIMENSÕES 60X60 CM APLICADAS A MEIA ALTURA DAS PAREDES. AF_02/2023_PE	REVE - REVESTIMENTO E TRATAMENTO DE SUPERFÍCIES	m²	341,06	2,55	60,50
94965	SINAPI	CONCRETO FCK = 25MPA, TRAÇO 1:2,3:2,7 (EM MASSA SECA DE CIMENTO/ AREIA MÉDIA/ BRITA 1) - PREPARO MECÂNICO COM BETONEIRA 400 L. AF_05/2021	FUES - FUNDAÇÕES E ESTRUTURAS	m³	64,5	2,53	63,03
C2866	SEINFRA	VERGA RETA DE CONCRETO ARMADO	0	m³	18,81	2,32	65,34
88497	SINAPI	EMASSAMENTO COM MASSA LÁTEX, APLICAÇÃO EM PAREDE, DUAS DEMÃOS, LIXAMENTO MANUAL. AF_04/2023	PINT - PINTURAS	m²	1.836,0	2,19	67,53
96545	SINAPI	ARMAÇÃO DE BLOCO UTILIZANDO AÇO CA-50 DE 8 MM - MONTAGEM. AF_01/2024	FUES - FUNDAÇÕES E ESTRUTURAS	KG	1.697,1	2,08	69,61
11186	ORSE	Cabo cobre flexível, não hologenado, 2,5mm2 - 450/750V / 70°	Pontos de Suprimento de Energia Convencionais	m	3.917,0	2,08	71,69
88489	SINAPI	PINTURA LÁTEX ACRÍLICA PREMIUM, APLICAÇÃO MANUAL EM PAREDES, DUAS DEMÃOS. AF_04/2023	PINT - PINTURAS	m²	1.836,0	1,95	73,64
CP03	Próprio	ADMINISTRAÇÃO CENTRA DE OBRA	SEOP - SERVIÇOS OPERACIONAIS	UND	6,0	1,89	75,53
96536	SINAPI	FABRICAÇÃO, MONTAGEM E DESMONTAGEM DE FÔRMA PARA VIGA BALDRAME, EM MADEIRA SERRADA, E=25 MM, 4 UTILIZAÇÕES. AF_01/2024	FUES - FUNDAÇÕES E ESTRUTURAS	m²	362,7	1,85	77,38
90843	SINAPI	KIT DE PORTA DE MADEIRA PARA PINTURA, SEMI-OCA (LEVE OU MÉDIA), PADRÃO MÉDIO, 80X210CM, ESPESSURA DE 3,5CM, ITENS INCLUSOS: DOBRADIÇAS, MONTAGEM E INSTALAÇÃO DO BATENTE, FECHADURA COM EXECUÇÃO DO FURO - FORNECIMENTO E INSTALAÇÃO. AF_12/2019	ESQV - ESQUADRIAS/FERRAGENS/VIDROS	UN	18,0	1,49	78,87
96535	SINAPI	FABRICAÇÃO, MONTAGEM E DESMONTAGEM DE FÔRMA PARA SAPATA, EM MADEIRA SERRADA, E=25 MM, 4 UTILIZAÇÕES. AF_01/2024	FUES - FUNDAÇÕES E ESTRUTURAS	m²	156,5	1,49	80,36
96543	SINAPI	ARMAÇÃO DE BLOCO UTILIZANDO AÇO CA-60 DE 5 MM - MONTAGEM. AF_01/2024	FUES - FUNDAÇÕES E ESTRUTURAS	KG	921,1	1,25	81,61
11187	ORSE	Cabo cobre flexível, não hologenado, 4,0mm2 - 450/750V / 70°	Pontos de Suprimento de Energia Convencionais	m	1.950,0	1,22	82,83
C0776	SEINFRA	CHAPISCO C/ ARGAMASSA DE CIMENTO E AREIA S/PENEIRAR TRAÇO 1:3 ESP.= 5mm P/ PAREDE	0	m²	2.177,06	1,09	83,93
C4729	SEINFRA	CERCA/GRADIL NYLOFOR H=2,03M, MALHA 5 X 20CM - FIO 4,30MM, COM FIXADORES DE POLIAMIDA EM POSTE 40 x 60 MM CHUMBADOS EM BASE DE CONCRETO (EXCLUSIVE ESTA) , REVESTIDOS EM POLIÉSTER POR PROCESSO DE PINTURA ELETROSTÁTICA (GRADIL E POSTE), NAS CORES VERDE OU BRANCA - FORNECIMENTO E INSTALAÇÃO	0	M	48,3	1,07	84,99
92762	SINAPI	ARMAÇÃO DE PILAR OU VIGA DE ESTRUTURA CONVENCIONAL DE CONCRETO ARMADO UTILIZANDO AÇO CA-50 DE 10,0 MM - MONTAGEM. AF_06/2022	FUES - FUNDAÇÕES E ESTRUTURAS	KG	1.366,0	1,03	86,03
96122	SINAPI	ACABAMENTOS PARA FORRO (RODA-FORRO EM MADEIRA PINUS). AF_08/2023	REVE - REVESTIMENTO E TRATAMENTO DE SUPERFÍCIES	M	302,8	0,89	86,92
92759	SINAPI	ARMAÇÃO DE PILAR OU VIGA DE ESTRUTURA CONVENCIONAL DE CONCRETO ARMADO UTILIZANDO AÇO CA-60 DE 5,0 MM - MONTAGEM. AF_06/2022	FUES - FUNDAÇÕES E ESTRUTURAS	KG	816,6	0,79	87,70
C0660	SEINFRA	CALHA DE CHAPA GALVANIZADA 26 DESENVOLVIMENTO 33cm	0	M	171,35	0,76	88,46
561	ORSE	Luminária calha sobrepor p/lamp.fluorescente 2x40w ou LED 18 à 20W, completa,incl.reator eletronico e lampadas. Rev 03_06/2024	Luminárias Internas	un	80,0	0,71	89,17

94573	SINAPI	JANELA DE ALUMÍNIO DE CORRER COM 4 FOLHAS PARA VIDROS (VIDROS INCLUSOS), COM BANDEIRA, BATENTE/ REQUADRO 6 A 14 CM, ACABAMENTO COM ACETATO OU BRILHANTE, FIXAÇÃO COM PARAFUSO, SEM GUARNIÇÃO/ ALIZAR, DIMENSÕES 150X120 CM, VEDAÇÃO COM SILICONE, EXCLUSIVE CONTRAMARCO - FORNECIMENTO E INSTALAÇÃO. AF_11/2024	ESQV - ESQUADRIAS/FERRAGENS/VIDROS	m²	22,4	0,59	89,76
92761	SINAPI	ARMAÇÃO DE PILAR OU VIGA DE ESTRUTURA CONVENCIONAL DE CONCRETO ARMADO UTILIZANDO AÇO CA-50 DE 8,0 MM - MONTAGEM. AF_06/2022	FUES - FUNDAÇÕES E ESTRUTURAS	KG	669,0	0,57	90,33
C4819	SEINFRA	PISO INTERTRAVADO TIPO TIJOLINHO (20X10X6)CM 35MPA, COR CINZA - COMPACTAÇÃO MECANIZADA	0	m²	147,29	0,56	90,89
91835	SINAPI	ELETRODUTO FLEXÍVEL CORRUGADO REFORÇADO, PVC, DN 25 MM (3/4"), PARA CIRCUITOS TERMINAIS, INSTALADO EM FORRO - FORNECIMENTO E INSTALAÇÃO. AF_03/2023	INEL - INSTALAÇÃO ELÉTRICA/ELETRIFICAÇÃO E ILUMINAÇÃO EXTERNA	M	381,0	0,55	91,44
C2284	SEINFRA	SOLEIRA DE GRANITO L= 15cm	0	M	77,6	0,50	91,94
88485	SINAPI	FUNDO SELADOR ACRÍLICO, APLICAÇÃO MANUAL EM PAREDE, UMA DEMÃO. AF_04/2023	PINT - PINTURAS	m²	1.836,0	0,46	92,40
94570	SINAPI	JANELA DE ALUMÍNIO DE CORRER COM 2 FOLHAS PARA VIDROS (VIDROS INCLUSOS), BATENTE/ REQUADRO 6 A 14 CM, ACABAMENTO COM ACETATO OU BRILHANTE, FIXAÇÃO COM PARAFUSO, SEM GUARNIÇÃO/ ALIZAR, DIMENSÕES 100X120 CM, VEDAÇÃO COM SILICONE, EXCLUSIVE CONTRAMARCO - FORNECIMENTO E INSTALAÇÃO. AF_11/2024	ESQV - ESQUADRIAS/FERRAGENS/VIDROS	m²	18,9	0,45	92,85
102257	SINAPI	DIVISORIA SANITÁRIA, TIPO CABINE, EM PAINEL DE GRANILITE, ESP = 3CM, ASSENTADO COM ARGAMASSA COLANTE AC III-E, EXCLUSIVE FERRAGENS. AF_01/2021	PARE - PAREDES/PAINEIS	m²	18,72	0,43	93,27
C2664	SEINFRA	VENTILADOR DE TETO METÁLICO	0	UN	21,0	0,40	93,68
C1630	SEINFRA	LOCAÇÃO DA OBRA - EXECUÇÃO DE GABARITO	0	m²	717,25	0,35	94,02
95463	SINAPI	FOSSA SÉPTICA EM ALVENARIA DE TIJOLO CERÂMICO MACIÇO, DIMENSÕES EXTERNAS DE 1,90X1,10X1,40 M, VOLUME DE 1.500 LITROS, REVESTIDO INTERNAMENTE COM MASSA ÚNICA E IMPERMEABILIZANTE E COM TAMPA DE CONCRETO ARMADO COM ESPESSURA DE 8 CM	INHI - INSTALAÇÕES HIDROS SANITÁRIAS	UN	2,0	0,31	94,33
88650	SINAPI	RODAPÉ CERÂMICO DE 7CM DE ALTURA COM PLACAS TIPO ESMALTADA DE DIMENSÕES 60X60CM. AF_02/2023	PISO - PISOS	M	302,8	0,29	94,62
C4463	SEINFRA	CUMEEIRA TELHA CERÂMICA, EMBOÇADA	0	M	137,2	0,28	94,90
91341	SINAPI	PORTA EM ALUMÍNIO DE ABRIR TIPO VENEZIANA COM GUARNIÇÃO, FIXAÇÃO COM PARAFUSOS - FORNECIMENTO E INSTALAÇÃO. AF_12/2019	ESQV - ESQUADRIAS/FERRAGENS/VIDROS	m²	5,76	0,27	95,17
9290	ORSE	Portão de ferro de abrir, quadro em tubo de aço galv.1 1/2", barra quadrada 1/2" na vertical e barra chata de 1 x 3/16" na horizontal, inclusive dobradiças e e ferrolho	Esquadrias de Ferro	m²	9,96	0,26	95,43
93358	SINAPI	ESCAVAÇÃO MANUAL DE VALA. AF_09/2024	MOVT - MOVIMENTO DE TERRA	m³	41,63	0,25	95,68
98062	SINAPI	SUMIDOURO CIRCULAR, EM CONCRETO PRÉ-MOLDADO, DIÂMETRO INTERNO = 1,88 M, ALTURA INTERNA = 2,00 M, ÁREA DE INFILTRAÇÃO: 13,1 M² (PARA 5 CONTRIBUINTES). AF_12/2020	INHI - INSTALAÇÕES HIDROS SANITÁRIAS	UN	1,0	0,25	95,93
96544	SINAPI	ARMAÇÃO DE BLOCO UTILIZANDO AÇO CA-50 DE 6,3 MM - MONTAGEM. AF_01/2024	FUES - FUNDAÇÕES E ESTRUTURAS	KG	198,2	0,24	96,17
98509	SINAPI	PLANTIO DE ARBUSTO OU CERCA VIVA. AF_07/2024	URBA - URBANIZAÇÃO	UN	30,0	0,22	96,39
91840	SINAPI	ELETRODUTO FLEXÍVEL CORRUGADO, PEAD, DN 40 MM (1 1/4"), PARA CIRCUITOS TERMINAIS, INSTALADO EM FORRO - FORNECIMENTO E INSTALAÇÃO. AF_03/2023	INEL - INSTALAÇÃO ELÉTRICA/ELETRIFICAÇÃO E ILUMINAÇÃO EXTERNA	M	145,0	0,22	96,61
103689	SINAPI	FORNECIMENTO E INSTALAÇÃO DE PLACA DE OBRA COM CHAPA GALVANIZADA E ESTRUTURA DE MADEIRA. AF_03/2022_PS	PAVI - PAVIMENTAÇÃO	m²	6,0	0,19	96,81
100858	SINAPI	MICTÓRIO SIFONADO LOUÇA BRANCA - PADRÃO MÉDIO - FORNECIMENTO E INSTALAÇÃO. AF_01/2020	INHI - INSTALAÇÕES HIDROS SANITÁRIAS	UN	3,0	0,16	96,96
190429	SBC	BANCADA EM GRANITO CINZA ANDORINHA	APARELHOS SANITARIOS	m²	4,51	0,15	97,12
94569	SINAPI	JANELA DE ALUMÍNIO TIPO MAXIM-AR, BATENTE/ REQUADRO 3 A 14 CM, VIDRO INCLUSO, FIXAÇÃO COM PARAFUSO, SEM GUARNIÇÃO/ ALIZAR, DIMENSÕES 60X60 (A X L) CM, SEM ACABAMENTO, VEDAÇÃO COM SILICONE, EXCLUSIVE CONTRAMARCO - FORNECIMENTO E INSTALAÇÃO. AF_11/2024	ESQV - ESQUADRIAS/FERRAGENS/VIDROS	m²	3,2	0,14	97,26
92000	SINAPI	TOMADA BAIXA DE EMBUTIR (1 MÓDULO), 2P+T 10 A, INCLUINDO SUPORTE E PLACA - FORNECIMENTO E INSTALAÇÃO. AF_03/2023	INEL - INSTALAÇÃO ELÉTRICA/ELETRIFICAÇÃO E ILUMINAÇÃO EXTERNA	UN	69,0	0,14	97,40
4883	ORSE	Caixa de inspeção 0.60 x 0.60 x 0.60m	Caixas de Passagem em alvenaria de tijolos macicos	un	3,0	0,14	97,54
95469	SINAPI	VASO SANITARIO SIFONADO CONVENCIONAL COM LOUÇA BRANCA FORNECIMENTO E INSTALAÇÃO. AF_01/2020	INHI - INSTALAÇÕES HIDROS SANITÁRIAS	UN	6,0	0,13	97,67
91837	SINAPI	ELETRODUTO FLEXÍVEL CORRUGADO REFORÇADO, PVC, DN 32 MM (1"), PARA CIRCUITOS TERMINAIS, INSTALADO EM FORRO - FORNECIMENTO E INSTALAÇÃO. AF_03/2023	INEL - INSTALAÇÃO ELÉTRICA/ELETRIFICAÇÃO E ILUMINAÇÃO EXTERNA	M	66,0	0,12	97,79
5048	ORSE	Caixa d'agua de polietileno - instalada, exceto base de apoio, cap. 1000 litros	Reservatórios	un	2,0	0,12	97,90
2311	ORSE	Pintura de acabamento com lixamento, aplicação de 01 demão de tinta à base dezarcão e 02 demãos de tinta esmalte	Esmalte Sintético / Óleo	m²	59,92	0,11	98,02
C3451	SEINFRA	LIXEIRA EM FIBRA DE VIDRO CAP.=40L e DIAM.=35cm	0	UN	4,0	0,10	98,12
100866	SINAPI	BARRA DE APOIO RETA, EM AÇO INOX POLIDO, COMPRIMENTO 60CM, FIXADA NA PAREDE - FORNECIMENTO E INSTALAÇÃO. AF_01/2020	INHI - INSTALAÇÕES HIDROS SANITÁRIAS	UN	4,0	0,10	98,21
1504	ORSE	Extintor de dióxido de carbono (CO2), capacidade 6 kg, tempo de descarga 16s,Normas NBR9444 e 11716	Equipamentos para Combate a incêndio	un	2,0	0,10	98,31

100875	SINAPI	BANCO ARTICULADO, EM AÇO INOX, PARA PCD, FIXADO NA PAREDE - FORNECIMENTO E INSTALAÇÃO. AF_01/2020	INHI - INSTALAÇÕES HIDROS SANITÁRIAS	UN	1,0	0,09	98,40
C3000	SEINFRA	GANGORRA C/ 03 PRANCHAS, CONFECÇÃO EM TUBO VAPOR E PINTURA ESMALTE SINTÉTICO	0	UN	1,0	0,08	98,48
C4635	SEINFRA	BACIA SANITÁRIA PARA CADEIRANTES C/ ASSENTO (ABERTURA FRONTAL)	0	UN	1,0	0,08	98,56
86936	SINAPI	CUBA DE EMBUTIR DE AÇO INOXIDÁVEL MÉDIA, INCLUSO VÁLVULA TIPO AMERICANA E SIFÃO TIPO GARRAFA EM METAL CROMADO - FORNECIMENTO E INSTALAÇÃO. AF_01/2020	INHI - INSTALAÇÕES HIDROS SANITÁRIAS	UN	2,0	0,08	98,64
9787	ORSE	Tampo pré-moldado em concreto para bancos	Concreto Armado	m²	0,43	0,07	98,71
86901	SINAPI	CUBA DE EMBUTIR OVAL EM LOUÇA BRANCA, 35 X 50CM OU EQUIVALENTE - FORNECIMENTO E INSTALAÇÃO. AF_01/2020	INHI - INSTALAÇÕES HIDROS SANITÁRIAS	UN	6,0	0,07	98,78
91993	SINAPI	TOMADA ALTA DE EMBUTIR (1 MÓDULO), 2P+T 20 A, INCLUINDO SUPORTE E PLACA - FORNECIMENTO E INSTALAÇÃO. AF_03/2023	INEL - INSTALAÇÃO ELÉTRICA/ELETRIFICAÇÃO E ILUMINAÇÃO EXTERNA	UN	20,0	0,06	98,84
C3645	SEINFRA	ESCORREGADOR PEQUENO, CONFECÇÃO EM TUBO VAPOR E PINTURA ESMALTE SINTÉTICO	0	UN	1,0	0,06	98,90
91959	SINAPI	INTERRUPTOR SIMPLES (2 MÓDULOS), 10A/250V, INCLUINDO SUPORTE E PLACA - FORNECIMENTO E INSTALAÇÃO. AF_03/2023	INEL - INSTALAÇÃO ELÉTRICA/ELETRIFICAÇÃO E ILUMINAÇÃO EXTERNA	UN	18,0	0,05	98,95
86906	SINAPI	TORNEIRA CROMADA DE MESA, 1/2" OU 3/4", PARA LAVATÓRIO, PADRÃO POPULAR - FORNECIMENTO E INSTALAÇÃO. AF_01/2020	INHI - INSTALAÇÕES HIDROS SANITÁRIAS	UN	7,0	0,05	99,00
101875	SINAPI	QUADRO DE DISTRIBUIÇÃO DE ENERGIA EM CHAPA DE AÇO GALVANIZADO, DE EMBUTIR, COM BARRAMENTO TRIFÁSICO, PARA 12 DISJUNTORES DIN 100A - FORNECIMENTO E INSTALAÇÃO. AF_07/2025	INEL - INSTALAÇÃO ELÉTRICA/ELETRIFICAÇÃO E ILUMINAÇÃO EXTERNA	UN	2,0	0,05	99,05
93382	SINAPI	REATERRO MANUAL DE VALAS, COM COMPACTADOR DE SOLOS DE PERCUSSÃO. AF_08/2023	MOVT - MOVIMENTO DE TERRA	m³	27,75	0,05	99,10
C3641	SEINFRA	BALANÇO ANDORINHA C/02 CADEIRAS, CONFECÇÃO EM TUBO VAPOR E PINTURA ESMALTE SINTÉTICO	0	UN	1,0	0,05	99,15
89800	SINAPI	TUBO PVC, SERIE NORMAL, ESGOTO PREDIAL, DN 100 MM, FORNECIDO E INSTALADO EM PRUMADA DE ESGOTO SANITÁRIO OU VENTILAÇÃO. AF_08/2022	INHI - INSTALAÇÕES HIDROS SANITÁRIAS	M	26,0	0,05	99,20
7350	ORSE	Lavatório louça de canto (Deca-Izy, ref L-10117 ou similar) sem coluna, c/ sifão cromado, válvula cromada, engate cromado, exclusive torneira	Louças e Metais Sanitários	un	1,0	0,05	99,24
11334	ORSE	Caixa de gordura 0.60 x 0.60 x 0.60m	Caixas de Passagem em alvenaria de tijolos macicos	un	1,0	0,05	99,29
2313	ORSE	Pintura de acabamento com aplicação de 01 demão de esmalte sintético sobre madeira - R1	Esmalte Sintético / Óleo	m²	60,48	0,04	99,33
C1969	SEINFRA	PORTA DE AÇO EM CHAPA ONDULADA OU GRADES DE ENROLAR	0	m²	1,5	0,04	99,37
94792	SINAPI	REGISTRO DE GAVETA BRUTO, LATÃO, ROSCÁVEL, 1", COM ACABAMENTO E CANOPLA CROMADOS - FORNECIMENTO E INSTALAÇÃO. AF_08/2021	INHI - INSTALAÇÕES HIDROS SANITÁRIAS	UN	6,0	0,03	99,40
C1095	SEINFRA	DISJUNTOR MONOPOLAR EM QUADRO DE DISTRIBUIÇÃO 20A	0	UN	20,0	0,03	99,43
89711	SINAPI	TUBO PVC, SERIE NORMAL, ESGOTO PREDIAL, DN 40 MM, FORNECIDO E INSTALADO EM RAMAL DE DESCARGA OU RAMAL DE ESGOTO SANITÁRIO. AF_08/2022	INHI - INSTALAÇÕES HIDROS SANITÁRIAS	M	23,05	0,03	99,47
86910	SINAPI	TORNEIRA CROMADA TUBO MÓVEL, DE PAREDE, 1/2" OU 3/4", PARA PIA DE COZINHA, PADRÃO MÉDIO - FORNECIMENTO E INSTALAÇÃO. AF_01/2020	INHI - INSTALAÇÕES HIDROS SANITÁRIAS	UN	2,0	0,03	99,49
89798	SINAPI	TUBO PVC, SERIE NORMAL, ESGOTO PREDIAL, DN 50 MM, FORNECIDO E INSTALADO EM PRUMADA DE ESGOTO SANITÁRIO OU VENTILAÇÃO. AF_08/2022	INHI - INSTALAÇÕES HIDROS SANITÁRIAS	M	31,2	0,03	99,52
822	ORSE	Cordoalha de cobre nu 35mm2 (1 awg) e isoladores para pára-raios	Pára-raios	m	6,0	0,02	99,54
98510	SINAPI	PLANTIO DE ÁRVORE ORNAMENTAL COM ALTURA DE MUDA MENOR OU IGUAL A 2,00 M . AF_07/2024	URBA - URBANIZAÇÃO	UN	2,0	0,02	99,56
90373	SINAPI	JOELHO 90 GRAUS COM BUCHA DE LATÃO, PVC, SOLDÁVEL, DN 25MM, X 1/2 INSTALADO EM RAMAL OU SUB-RAMAL DE ÁGUA - FORNECIMENTO E INSTALAÇÃO. AF_06/2022	INHI - INSTALAÇÕES HIDROS SANITÁRIAS	UN	24,0	0,02	99,58
89707	SINAPI	CAIXA SIFONADA, PVC, DN 100 X 100 X 50 MM, JUNTA ELÁSTICA, FORNECIDA E INSTALADA EM RAMAL DE DESCARGA OU EM RAMAL DE ESGOTO SANITÁRIO. AF_08/2022	INHI - INSTALAÇÕES HIDROS SANITÁRIAS	UN	6,0	0,02	99,60
3239	ORSE	Placa de inauguração de obra em aluminio 0,15 x 0,39 m	Conversão InfoWOrca	un	1,0	0,02	99,62
91953	SINAPI	INTERRUPTOR SIMPLES (1 MÓDULO), 10A/250V, INCLUINDO SUPORTE E PLACA - FORNECIMENTO E INSTALAÇÃO. AF_03/2023	INEL - INSTALAÇÃO ELÉTRICA/ELETRIFICAÇÃO E ILUMINAÇÃO EXTERNA	UN	10,0	0,02	99,64
89447	SINAPI	TUBO, PVC, SOLDÁVEL, DE 32MM, INSTALADO EM PRUMADA DE ÁGUA - FORNECIMENTO E INSTALAÇÃO. AF_06/2022	INHI - INSTALAÇÕES HIDROS SANITÁRIAS	M	27,65	0,02	99,66
97667	SINAPI	ELETRODUTO FLEXÍVEL CORRUGADO, PEAD, DN 50 (1 1/2"), PARA REDE ENTERRADA DE DISTRIBUIÇÃO DE ENERGIA ELÉTRICA - FORNECIMENTO E INSTALAÇÃO. AF_12/2021	INEL - INSTALAÇÃO ELÉTRICA/ELETRIFICAÇÃO E ILUMINAÇÃO EXTERNA	M	32,0	0,02	99,68
89799	SINAPI	TUBO PVC, SERIE NORMAL, ESGOTO PREDIAL, DN 75 MM, FORNECIDO E INSTALADO EM PRUMADA DE ESGOTO SANITÁRIO OU VENTILAÇÃO. AF_08/2022	INHI - INSTALAÇÕES HIDROS SANITÁRIAS	M	12,5	0,02	99,70
9379	ORSE	Haste cobreada copperweld p/aterramento d= 5/8" x 2,40m	Conversão InfoWOrca	un	6,0	0,02	99,71
C1092	SEINFRA	DISJUNTOR MONOPOLAR EM QUADRO DE DISTRIBUIÇÃO 10A	0	UN	10,0	0,02	99,73
100849	SINAPI	ASSENTO SANITÁRIO CONVENCIONAL - FORNECIMENTO E INSTALACAO. AF_01/2020	INHI - INSTALAÇÕES HIDROS SANITÁRIAS	UN	6,0	0,02	99,75
89724	SINAPI	JOELHO 90 GRAUS, PVC, SERIE NORMAL, ESGOTO PREDIAL, DN 40 MM, JUNTA SOLDÁVEL, FORNECIDO E INSTALADO EM RAMAL DE DESCARGA OU RAMAL DE ESGOTO SANITÁRIO. AF_08/2022	INHI - INSTALAÇÕES HIDROS SANITÁRIAS	UN	24,0	0,02	99,76
89861	SINAPI	JUNÇÃO SIMPLES, PVC, SERIE NORMAL, ESGOTO PREDIAL, DN 100 X 100 MM, JUNTA ELÁSTICA, FORNECIDO E INSTALADO EM SUBCOLETOR AÉREO DE ESGOTO SANITÁRIO. AF_08/2022	INHI - INSTALAÇÕES HIDROS SANITÁRIAS	UN	4,0	0,02	99,78

C3059	SEINFRA	TANQUE DE LAVAR DE CIMENTO (1,00x0,50)m COMPLETA C/ TORNEIRA DE METAL - PADRÃO POPULAR	0	UN	1,0	0,01	99,79
89440	SINAPI	TE, PVC, SOLDÁVEL, DN 25MM, INSTALADO EM RAMAL DE DISTRIBUIÇÃO DE ÁGUA - FORNECIMENTO E INSTALAÇÃO. AF_06/2022	INHI - INSTALAÇÕES HIDROS SANITÁRIAS	UN	18,0	0,01	99,81
94498	SINAPI	REGISTRO DE GAVETA BRUTO, LATÃO, ROSCÁVEL, 2" - FORNECIMENTO E INSTALAÇÃO. AF_08/2021	INHI - INSTALAÇÕES HIDROS SANITÁRIAS	UN	2,0	0,01	99,82
89823	SINAPI	LUVA DE CORRER, PVC, SERIE NORMAL, ESGOTO PREDIAL, DN 100 MM, JUNTA ELÁSTICA, FORNECIDO E INSTALADO EM PRUMADA DE ESGOTO SANITÁRIO OU VENTILAÇÃO. AF_08/2022	INHI - INSTALAÇÕES HIDROS SANITÁRIAS	UN	6,0	0,01	99,84
86885	SINAPI	ENGATE FLEXÍVEL EM PLÁSTICO BRANCO, 1/2" X 40CM - FORNECIMENTO E INSTALAÇÃO. AF_01/2020	INHI - INSTALAÇÕES HIDROS SANITÁRIAS	UN	15,0	0,01	99,85
89744	SINAPI	JOELHO 90 GRAUS, PVC, SERIE NORMAL, ESGOTO PREDIAL, DN 100 MM, JUNTA ELÁSTICA, FORNECIDO E INSTALADO EM RAMAL DE DESCARGA OU RAMAL DE ESGOTO SANITÁRIO. AF_08/2022	INHI - INSTALAÇÕES HIDROS SANITÁRIAS	UN	7,0	0,01	99,86
89446	SINAPI	TUBO, PVC, SOLDÁVEL, DE 25MM, INSTALADO EM PRUMADA DE ÁGUA - FORNECIMENTO E INSTALAÇÃO. AF_06/2022	INHI - INSTALAÇÕES HIDROS SANITÁRIAS	M	31,9	0,01	99,87
97599	SINAPI	LUMINÁRIA DE EMERGÊNCIA, COM 30 LÂMPADAS LED DE 2 W, SEM REATOR - FORNECIMENTO E INSTALAÇÃO. AF_09/2024	INEL - INSTALAÇÃO ELÉTRICA/ELETRIFICAÇÃO E ILUMINAÇÃO EXTERNA	UN	8,0	0,01	99,88
C1130	SEINFRA	DISJUNTOR TRIPOLAR EM QUADRO DE DISTRIBUIÇÃO 70A	0	UN	1,0	0,01	99,89
89408	SINAPI	JOELHO 90 GRAUS, PVC, SOLDÁVEL, DN 25MM, INSTALADO EM RAMAL DE DISTRIBUIÇÃO DE ÁGUA - FORNECIMENTO E INSTALAÇÃO. AF_06/2022	INHI - INSTALAÇÕES HIDROS SANITÁRIAS	UN	16,0	0,01	99,90
11853	ORSE	Placa de sinalizacao de seguranca contra incendio, fotoluminescente, retangular, *20 x 40* cm, em pvc *2* mm anti-chamas (simbolos, cores e pictogramas conforme nbr 13434)	Sinalização Vertical	Un	7,0	0,01	99,91
101876	SINAPI	QUADRO DE DISTRIBUIÇÃO DE ENERGIA EM PVC, DE EMBUTIR, SEM BARRAMENTO, PARA 6 DISJUNTORES - FORNECIMENTO E INSTALAÇÃO. AF_07/2025	INEL - INSTALAÇÃO ELÉTRICA/ELETRIFICAÇÃO E ILUMINAÇÃO EXTERNA	UN	1,0	0,01	99,92
89785	SINAPI	JUNÇÃO SIMPLES, PVC, SERIE NORMAL, ESGOTO PREDIAL, DN 50 X 50 MM, JUNTA ELÁSTICA, FORNECIDO E INSTALADO EM RAMAL DE DESCARGA OU RAMAL DE ESGOTO SANITÁRIO. AF_08/2022	INHI - INSTALAÇÕES HIDROS SANITÁRIAS	UN	4,0	0,01	99,93
C4649	SEINFRA	SINALIZAÇÃO PARA EXTINTOR	0	UN	2,0	0,01	99,93
C1127	SEINFRA	DISJUNTOR TRIPOLAR EM QUADRO DE DISTRIBUIÇÃO 50A	0	UN	1,0	0,01	99,94
C1122	SEINFRA	DISJUNTOR TRIPOLAR EM QUADRO DE DISTRIBUIÇÃO 25A	0	UN	1,0	0,01	99,95
92023	SINAPI	INTERRUPTOR SIMPLES (1 MÓDULO) COM 1 TOMADA DE EMBUTIR 2P+T 10 A, INCLUINDO SUPORTE E PLACA - FORNECIMENTO E INSTALAÇÃO. AF_03/2023	INEL - INSTALAÇÃO ELÉTRICA/ELETRIFICAÇÃO E ILUMINAÇÃO EXTERNA	UN	2,0	0,01	99,95
94771	SINAPI	ADAPTADOR COM FLANGES LIVRES, CPVC, ROSCÁVEL, DN 22 MM, INSTALADO EM RESERVAÇÃO DE ÁGUA DE EDIFICAÇÃO QUE POSSUA RESERVATÓRIO DE FIBRA/FIBROCIMENTO - FORNECIMENTO E INSTALAÇÃO. AF_06/2016	INHI - INSTALAÇÕES HIDROS SANITÁRIAS	UN	2,0	0,01	99,96
89783	SINAPI	JUNÇÃO SIMPLES, PVC, SERIE NORMAL, ESGOTO PREDIAL, DN 40 MM, JUNTA SOLDÁVEL, FORNECIDO E INSTALADO EM RAMAL DE DESCARGA OU RAMAL DE ESGOTO SANITÁRIO. AF_08/2022	INHI - INSTALAÇÕES HIDROS SANITÁRIAS	UN	6,0	0,01	99,97
C2506	SEINFRA	TORNEIRA DE PRESSÃO P/JARDIM DE 3/4"	0	UN	2,0	0,00	99,97
89985	SINAPI	REGISTRO DE PRESSÃO BRUTO, LATÃO, ROSCÁVEL, 3/4", COM ACABAMENTO E CANOPLA CROMADOS - FORNECIMENTO E INSTALAÇÃO. AF_08/2021	INHI - INSTALAÇÕES HIDROS SANITÁRIAS	UN	1,0	0,00	99,97
89810	SINAPI	JOELHO 45 GRAUS, PVC, SERIE NORMAL, ESGOTO PREDIAL, DN 100 MM, JUNTA ELÁSTICA, FORNECIDO E INSTALADO EM PRUMADA DE ESGOTO SANITÁRIO OU VENTILAÇÃO. AF_08/2022	INHI - INSTALAÇÕES HIDROS SANITÁRIAS	UN	2,0	0,00	99,98
94704	SINAPI	ADAPTADOR COM FLANGE E ANEL DE VEDAÇÃO, PVC, SOLDÁVEL, DN 32 MM X 1", INSTALADO EM RESERVAÇÃO PREDIAL DE ÁGUA - FORNECIMENTO E INSTALAÇÃO. AF_04/2024	INHI - INSTALAÇÕES HIDROS SANITÁRIAS	UN	2,0	0,00	99,98
89443	SINAPI	TE, PVC, SOLDÁVEL, DN 32MM, INSTALADO EM RAMAL DE DISTRIBUIÇÃO DE ÁGUA - FORNECIMENTO E INSTALAÇÃO. AF_06/2022	INHI - INSTALAÇÕES HIDROS SANITÁRIAS	UN	3,0	0,00	99,99
89805	SINAPI	JOELHO 90 GRAUS, PVC, SERIE NORMAL, ESGOTO PREDIAL, DN 75 MM, JUNTA ELÁSTICA, FORNECIDO E INSTALADO EM PRUMADA DE ESGOTO SANITÁRIO OU VENTILAÇÃO. AF_08/2022	INHI - INSTALAÇÕES HIDROS SANITÁRIAS	UN	2,0	0,00	99,99
104351	SINAPI	TERMINAL DE VENTILAÇÃO, PVC, SÉRIE NORMAL, ESGOTO PREDIAL, DN 75 MM, JUNTA SOLDÁVEL, FORNECIDO E INSTALADO EM PRUMADA DE ESGOTO SANITÁRIO OU VENTILAÇÃO. AF_08/2022	INHI - INSTALAÇÕES HIDROS SANITÁRIAS	UN	2,0	0,00	99,99
89801	SINAPI	JOELHO 90 GRAUS, PVC, SERIE NORMAL, ESGOTO PREDIAL, DN 50 MM, JUNTA ELÁSTICA, FORNECIDO E INSTALADO EM PRUMADA DE ESGOTO SANITÁRIO OU VENTILAÇÃO. AF_08/2022	INHI - INSTALAÇÕES HIDROS SANITÁRIAS	UN	4,0	0,00	99,99
89726	SINAPI	JOELHO 45 GRAUS, PVC, SERIE NORMAL, ESGOTO PREDIAL, DN 40 MM, JUNTA SOLDÁVEL, FORNECIDO E INSTALADO EM RAMAL DE DESCARGA OU RAMAL DE ESGOTO SANITÁRIO. AF_08/2022	INHI - INSTALAÇÕES HIDROS SANITÁRIAS	UN	4,0	0,00	100,00
89732	SINAPI	JOELHO 45 GRAUS, PVC, SERIE NORMAL, ESGOTO PREDIAL, DN 50 MM, JUNTA ELÁSTICA, FORNECIDO E INSTALADO EM RAMAL DE DESCARGA OU RAMAL DE ESGOTO SANITÁRIO. AF_08/2022	INHI - INSTALAÇÕES HIDROS SANITÁRIAS	UN	2,0	0,00	100,00
89413	SINAPI	JOELHO 90 GRAUS, PVC, SOLDÁVEL, DN 32MM, INSTALADO EM RAMAL DE DISTRIBUIÇÃO DE ÁGUA - FORNECIMENTO E INSTALAÇÃO. AF_06/2022	INHI - INSTALAÇÕES HIDROS SANITÁRIAS	UN	2,0	0,00	100,00

Obra	Bancos	B.D.I.	Encargos Sociais
CONSTRUÇÃO DE ESCOLA SANTA TEREZA - POV. ARAPARI	SINAPI - 07/2025 - Maranhão SBC - 08/2025 - Maranhão	23,38%	Desonerado: Horista: 114,08% Mensalista: 71,35%

BDI - BDI NÃO DESONERADO

GRUPO A	**TAXA ADMINISTRATIVA DA ADMINISTRAÇÃO CENTRAL**	
1	Administração Central	3,80%
	Total do Grupo	**3,80%**
GRUPO B	**TAXA REPRESENTATIVA DOS RISCOS**	
1	Riscos	0,50%
	Total do Grupo	**0,50%**
GRUPO C	**TAXA REPRESENTATIVA SEGURO GARANTIA**	
1	Risco	0,32%
	Total do Grupo	**0,32%**
GRUPO D	**TAXA REPRESENTATIVA DAS DESPESAS FINANCEIRAS**	
1	Despesas Financeiras	1,02%
	Total do Grupo	**1,02%**
GRUPO E	**TAXA REPRESENTATIVA DO LUCRO**	
1	Lucro	6,64%
	Total do Grupo	**6,64%**
GRUPO F	**TAXA REPRESENTATIVA DA INCIDÊNCIA DOS IMPOSTOS (SOBRE O FATURAMENTO DA EMPRESA)**	
1	ISS (IMPOSTO SOBRE SERVIÇOS) - MUNICIPAL	5,00%
2	COFINS - FEDERAL	3,00%
3	PIS (PROGRAMA DE INTREGRAÇÃO SOCIAL) - FEDERAL	0,65%
4	CRB -CONTRIBUIÇÃO INSS (SEM DESONERAÇÃO)	0,00%
	Total do Grupo	**8,65%**

FÓRMULA PARA O CÁLCULO DO BDI (((1+A+B+C)*(1+D)*(1+E)/(1-F))-1)

Bonificação sobre despesas indiretas (B.D.I)= **23,38%**

MEMORIAL DESCRITIVO

CONSTRUÇÃO DA UNIDADE ESCOLAR

PATROCINIO

717,25M² DE ÁREA CONSTRUÍDA

JOÃO LISBOA - MA.

OBJETIVO


Este Memorial Descritivo compreende um conjunto de discriminações técnicas, critérios, condições e procedimentos estabelecidos para a Construção da Unidade Escolar no Bairro Patrocínio, Município de João Lisboa-Ma, com 717,25m² de área construída total.

Qualquer dúvida, não só quanto à interpretação destas especificações, mas de qualquer outro documento, imediatamente deverá ser consultado a FISCALIZAÇÃO.

Independentemente do que aqui é preceituado, a execução de todo e qualquer serviço deverá obedecer rigorosamente às Normas Técnicas oficiais em vigor para cada caso.

Toda a execução da obra deverá ter como referência a planilha de quantitativos, o memorial descritivo e os projetos, documentos imprescindíveis para compra e aplicação dos materiais. Os quantitativos estimados em planilha devem ser conferidos no local pelo executor da obra, sendo de sua inteira responsabilidade na elaboração da proposta orçamentária e execução da obra.

Implantação

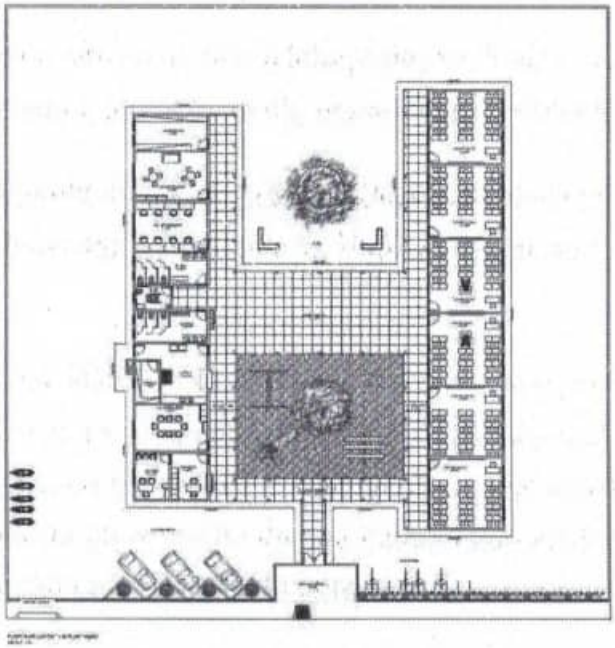

1. SERVIÇOS PRELIMINARES

1.1 Placa de Obra

Cabe ao CONSTRUTOR a responsabilidade de instalar no canteiro as placas dos órgãos responsáveis pela obra, conforme detalhamento a ser fornecido pela FISCALIZAÇÃO.

As placas deverão ser instaladas em posição de destaque no canteiro de obras, devendo a sua localização ser previamente aprovada pela FISCALIZAÇÃO.

O bota fora do material, será removido periodicamente de acordo com as necessidades.

2. Locação da Obra – Execução de Gabarito

É responsabilidade do CONSTRUTOR obter junto à Prefeitura Municipal a marcação dos alinhamentos a serem obedecidos quando da locação e marcação da obra.

A ocorrência de erro na locação da obra projetada implicará para o CONSTRUTOR na obrigação de proceder, por sua conta e nos prazos estipulados, as modificações, demolições e reposições que se tornarem necessárias, à juízo da FISCALIZAÇÃO, ficando além disso sujeito às sanções, multas e penalidades aplicáveis em cada caso particular, de acordo com o Contrato.

O projeto do canteiro de obra deverá prever todas as instalações provisórias necessárias ao seu bom funcionamento, como sejam, tapumes, barracão, escritório, sanitários, redes de água e de energia elétrica, etc. De acordo com a necessidade da obra. Deverão ser previstos locais destinados à armazenagem de todos os materiais a serem empregados na obra. O bota fora do material, será removido periodicamente de acordo com as necessidades.

3. INFRAESTRUTURA

A execução das fundações deverá satisfazer às normas da ABNT atinentes ao assunto, especialmente à NB-51 / ABNT e ao Código de Fundações e Escavações;

Para efeito destas especificações, entende-se por fundações os seguintes elementos estruturais: Blocos; Sapatas (Corridas ou Isoladas); "Radiers"; Estacas; Tubulões; Blocos de coroamento; Vigas de Equilíbrio e Cortinas.

A fundação, será do tipo direta, com blocos de concreto armado, as dimensões, detalhamento de armaduras serão realizadas conforme planilha orçamentária. O concreto utilizado terá resistência a compressão igual a 250 kg/cm² (fck=25MPa).

Correrá por conta da CONTRATADA a execução de todos os escoramentos julgados necessários.

4. SUPERESTRUTURA

Competirá à CONTRATADA executar os alicerces ou bases de todos os elementos complementares do prédio, tais como: paredes, divisórias, base para equipamentos, etc., indicados no projeto arquitetônico ou no de instalações.

O sistema estrutural será o convencional, composto por vigas baldrame com concreto impermeabilizado e contrapiso impermeabilizado. As formas serão de madeira, resistência a compressão do concreto será igual a 250 kg/cm² (fck=25MPa).

As barras de aço não apresentarão excesso de ferrugem, manchas de óleo, argamassa aderente ou qualquer outra substância que impeça uma perfeita aderência ao concreto. Caso apresentem algum dos "danos" citados, deverá ser feita limpeza adequada e a sua deverá ser avaliada e liberada pela FISCALIZAÇÃO.

Antes e durante o lançamento do concreto as plataformas de serviço estarão dispostas de modo a não provocar deslocamentos das armaduras. Deverá fazer uso de espaçadores de armadura para manter os cobrimentos necessários pedidos em projeto.

A armadura não deverá ficar em contato direto com a fôrma, observando-se, para isto, o cobrimento previsto pela NBR-6118/2003, indicado na tabela 7.2 da Norma.

Serão adotadas providências no sentido de evitar a oxidação excessiva das barras de espera. Antes do reinicio da concretagem deverão estar limpas e isentas de quaisquer impurezas. A FISCALIZAÇÃO deverá avaliar as esperas antes de sua reutilização.

5. PAVIMENTAÇÃO

Para a execução de pavimentos intertravados, segue-se o seguinte roteiro:

- Checar redes de instalações subterrâneas e compactar o solo de subleito.
- Executar base com material britado de espessura mínima de 10 cm e devidamente compactada.
- Assentamento de blocos.
- Pequenos ajustes e compactação.
- Espalhamento da areia de selagem.
- Segunda compactação e limpeza.
- Liberação do tráfego.

Na área de lazer com *playground* de acordo com o projeto arquitetônico e planilha orçamentária.

6. PISOS

Todo piso cerâmico terá dimensões de 35x35cm, conforme planilha orçamentária. Para aplicação do piso cerâmico, o contrapiso já se encontra em bom estado, restando apenas aplicação do novo piso, será necessário uma eventual reforma do contra piso apenas em locais que for afetado por passagem de instalações hidráulicas.

Piso cerâmico 35x35cm, assentado com argamassa, junta de 5 mm e rejunte cor cinza platina, conforme planilha orçamentária.

A execução dos serviços deverá atender ás prescrições contidas nas normas da ABNT, as especificações e projeto específico. Deverá haver piso cerâmico em todas as salas, pátio coberto e passareas, conforme projeto arquitetônico e planilha orçamentária.

Deverá haver soleira em granito em todas as portas e janelas, conforme planilha orçamentária e projeto arquitetônico.

7. PAREDES E PAINÉIS

Todas as paredes internas e externas da Obra serão executadas em alvenaria de tijolos cerâmicos 8 furos, tamanho 10 x 20 x 20 cm, de acordo com as espessuras indicadas em planta (paredes com 15cm de espessura incluindo alvenaria e revestimentos nas duas faces).

Os tijolos cerâmicos deverão ser compactados, bem curados, homogêneos e uniformes quanto às dimensões, textura e cor, sem defeitos de moldagem tais como fendas, ondulações e cavidades.

Nas alvenarias serão usados tijolos de 8 furos com limite de compressão maior ou igual a 35 kgf/cm2, satisfazendo a EB-19 e EB-20, assentados com argamassa de cimento e areia traço 1:6.

A amarração das paredes com a estrutura far-se-á através de pontas de ferro ø 4.2 CA-50, a cada 25 cm, colocadas nos pilares.

O armazenamento e o transporte dos tijolos serão executados de modo a evitar lascas, quebras e outros danos.

As alvenarias terão as espessuras e os alinhamentos indicados no Projeto, não sendo permitido o corte de tijolos para formar as espessuras requeridas. As espessuras indicadas referem-se às paredes depois de revestidas, admitindo-se, no máximo, uma variação de 1 (um) cm à espessura projetada.

As fiadas serão perfeitamente niveladas, alinhadas, aprumadas, e com as juntas de espessura máxima de 15 mm sendo realçadas ou rebaixadas para que o emboço adira fortemente.

As alvenarias que repousam sobre vigas contínuas deverão ser levantadas simultaneamente, em vãos contínuos. No fechamento de vãos, em estrutura de concreto armado, as alvenarias deverão ser executadas até uma altura que permita seu posterior encunhamento contra a estrutura, com a utilização de tijolos maciços.

As superfícies de concreto que ficarem em contato com a alvenaria, serão previamente chapiscadas com argamassa de cimento e areia grossa 1:3. Os tijolos deverão ser molhados por ocasião de seu emprego.

Nas divisórias dos banheiros serão feitas tipo cabine, em painel de granilite, esp = 3cm, assentado com argamassa colante AC III-E.

8. COBERTURA

A cobertura da escola inteira será em estrutura de madeira com tesouras, terças, contraventamento, ripas e caibros. As telhas serão cerâmicas capa-canal, tipo Plan, conforme projeto arquitetônico e planilha orçamentária.

Os rufos e o rincão serão em chapa de aço galvanizado, medidas a verificar conforme projeto arquitetônico e planilha orçamentária.

9. ESQUADRIAS

As esquadrias adotadas serão as de projeto com locais, características, dimensões, revestimentos indicados no Quadro de Esquadrias.

Todas as janelas serão em alumínio e vidro com dimensões conforme lista de esquadrias constante do projeto arquitetônico e planilha orçamentária.

As esquadrias obedecerão rigorosamente às indicações dos respectivos projetos de arquitetura e/ou desenhos de detalhes. Serão recusadas todas as peças que apresentarem irregularidades que interfiram na apresentação e acabamento das mesmas, ou outros defeitos decorridos de transportes estocagens e etc.

Os arremates das guarnições com rodapés e/ou revestimentos de paredes adjacentes merecerão, de parte da CONTRATADA, cuidados especiais. Sempre que necessários tais arremates serão objeto de desenhos de detalhes, os quais serão submetidos à prévia aprovação da FISCALIZAÇÃO.

Para a fixação de esquadrias serão empregados grapas metálicas ou buchas plásticas com parafusos.

As ferragens serão colocadas e fixadas de modo a ficarem perfeitamente encaixadas e ajustadas, sem necessidade de esforços sobre as peças.

As maçanetas das portas, salvo condições especiais (portas para acesso de portadores de necessidades especiais, vide NBR9050/2004) serão localizadas a 105 cm do piso acabado.

10. REVESTIMENTOS

Os revestimentos apresentarão paramentos perfeitamente desempenados e aprumados. Para garantir a estabilidade do paramento, a argamassa do emboço terá maior resistência que o reboco.

As superfícies de paredes serão limpas a vassoura e abundantemente molhadas antes da aplicação do chapisco.

O chapisco comum será executado com argamassa no traço 1:4, empregando-se areia grossa, ou seja, a que passa na peneira de 4,8 mm e fica retida na peneira de 2,4 mm, com o diâmetro máximo de 4,8 mm.

O emboço será aplicado em paredes de alvenaria onde receberão cerâmica. O emboço de superfícies internas será executado com argamassa com emprego de areia média, entendendo-se como tal a areia que passa na peneira de 2,4 mm e fica retida na peneira de 0,6 mm, com diâmetro máximo de 2,4 mm.

Os emboços só serão iniciados após completa pega de argamassa das alvenarias e chapiscos. O emboço de cada pano de parede só será iniciado depois de embutidas todas as canalizações na alvenaria que por ela devam passar.

Os emboços serão fortemente comprimidos contra as superfícies e apresentarão paramento áspero ou entrecortado de sulcos para facilitar a aderência. Esse objetivo poderá ser alcançado com o emprego de uma tábua, com pregos, conduzida em linhas onduladas, no sentido horizontal, arranhando a superfície do emboço.

A espessura do emboço não deve ultrapassar a 20 mm, de modo que, com a aplicação de 5 mm de reboco, o revestimento da argamassa não ultrapasse 25 mm. Os traços a empregar serão testados na própria obra utilizando-se cimento, saibro (ou cal hidratada) e areia.

O reboco será aplicado nas paredes de alvenaria a serem pintadas. A argamassa será de cimento e areia no traço 1:3. O emboço deve estar limpo, sem poeira, antes de receber o reboco. As impurezas visíveis - como raízes, pontas de ferro da armação da estrutura etc., serão removidas.

Os rebocos só serão executados depois da colocação de peitoris e marcos (batentes) e antes da colocação de alisares (guarnições) e rodapés. O reboco deverá ser rigorosamente desempenado de modo a garantir prumo e esquadro perfeitos.

A espessura do reboco não deve ultrapassar a 5 mm, de modo que, com os 20 mm do emboço, o revestimento de argamassa não ultrapasse 25 mm.

Pisos e paredes dos WC's. para revestimento das paredes altura prevista de 1,80m, já na cozinha, o revestimento cerâmico será até a altura do forro. Nas salas de aula haverá revestimento cerâmico na altura de 1,20m.

O assentamento será procedido a seco, com emprego de argamassa de alta adesividade, o que dispensa a operação de molhar as superfícies do emboço e do ladrilho.

As juntas serão corridas e, rigorosamente, dentro de nível e prumo, a espessura das juntas será de 2 mm. Decorridos 72 horas do assentamento, inicia-se a operação do rejuntamento, o que será efetuado com pasta de cimento branco e pó de mármore no traço volumétrico de 1:4. A proporção desse produto não poderá ser superior a 20% do volume de cimento ou rejunte industrializado especificado conforme a marca da cerâmica.

Quando necessário, os cortes e os furos das cerâmicas só poderão ser feitos com equipamentos próprio para essa finalidade, não se admitindo o processo manual. Os cortes e furos deverão ser preenchidos com o mesmo material utilizado para o rejuntamento.

11. PINTURA

Os locais a receberem pintura como revestimento serão aqueles indicados nos projetos de Arquitetura e Detalhamento.

Todas as superfícies que receberão pintura, deverão estar firmes, secas, limpas, sem poeira, gordura, sabão ou mofo, ferrugem, retocadas se necessário, e convenientemente preparadas para receber o tipo de pintura a elas destinadas.

As pinturas serão executadas de cima para baixo e deverão ser evitados escorrimentos ou salpicos, que caso não puderem ser evitados deverão ser removidos enquanto a tinta estiver fresca, empregando-se o removedor adequado. Deverão ser adotadas precauções especiais no sentido de evitar respingos de tinta em superfície não destinada à pintura. Na aplicação de cada tipo de pintura, todas as superfícies adjacentes deverão ser protegidas com fita crepe e empapeladas, para evitar respingos.

Deverão ser efetuadas no mínimo, 2 (duas) demãos para um perfeito acabamento e cobertura. Cada demão de tinta só poderá ser aplicada quando a precedente estiver perfeitamente seca, convindo observar um intervalo mínimo de 24 horas entre 2 demãos sucessivas, ou conforme recomendações do fabricante para cada tipo de tinta. Igual cuidado haverá entre uma demão de tinta e a massa corrida, convindo observar um intervalo de 24 horas após cada demão de massa, ou de acordo com recomendações do fabricante.

A especificação da Pintura a ser utilizada está indicada em projeto e Planilha orçamentária.

As cores a serem utilizadas serão definidas na execução pela equipe de FISCALIZAÇÃO da obra.

12. LOUÇAS E METAIS

Todas as louças e os metais serão para assentamento nos sanitários e Cozinha. Todas as Louças serão de boa qualidade como especificado na planilha orçamentária. Todas as louças e os metais serão de materiais de 1ª linha e de marca de referência no mercado conforme especificados em projeto.

As cubas serão de embutir, tipo oval universal. Os acabamentos dos metais deverão ser cromados e as louças deverão ser brancas, devendo ser utilizados materiais de 1ª linha e de marca de referência no mercado conforme especificados em projeto.

Inclui-se nesta etapa a instalação de todos os acessórios, como lavatórios, vasos sanitários, torneiras e etc. assim como a fixação das barras de apoio para portadores de necessidades especiais, que deverão respeitar rigorosamente as especificações e dimensões em projeto. Todos estes itens deverão ser de 1ª linha e de marca de referência no mercado.

13. INSTALAÇÕES HIDRÁULICAS

Todas as tubulações de água potável serão de PVC rígido soldável. Os diâmetros mínimos serão de 25 mm, e nas saídas de alimentação de lavatórios e filtros serão colocadas joelhos de 25 x 15 mm para ligação das peças. Estes terão conexões rosqueadas em metal maleável, tipo conexões reforçadas.

Para facilitar futuras desmontagens das tubulações, serão colocadas, em locais adequados, uniões ou flanges, conforme o caso.

Os registros de gaveta serão de bronze com rosca, com acabamento idêntico aos demais metais sanitários em conformidade com as especificações do projeto de arquitetura.

As tubulações embutidas serão protegidas com tecidos de juta e serão chumbadas na alvenaria com argamassa de "vermiculita". As colunas para alimentação do sanitário e da cozinha, serão dotadas de registro de gaveta, colocado a 2,10 m do piso e nos locais indicados no projeto.

Toda tubulação de alimentação de água fria, da alimentação até o registro da coluna, será de PVC rígido, tipo soldável, nos diâmetros indicados nos projetos. Antes do fechamento das passagens dos tubos na alvenaria, as tubulações deverão ser submetidas a um teste de estanqueidade, com pressão hidrostática igual ao dobro da pressão de serviço.

A instalação será executada rigorosamente de acordo com as normas da ABNT, com o projeto respectivo e com as especificações que se seguem.

As canalizações serão assentes antes da execução das alvenarias. As canalizações serão fixadas em paredes e/ou suspensas em lajes, os tipos, dimensões e quantidades dos elementos suportantes ou de fixação - braçadeiras, perfilados "U", bandejas etc. - serão determinados de acordo com o diâmetro, peso e posição das tubulações.

As furações, rasgos e aberturas necessários em elementos da estrutura de concreto armado, para passagem de tubulações, serão locados e forrados com tacos, buchas ou bainhas antes da concretagem. Medidas que devem ser tomadas para que não venham a sofrer esforços não previstos, decorrentes de recalques ou deformações estruturais, e para que fique assegurada a possibilidade de dilatações e contrações.

As curvaturas dos tubos, quando inevitáveis, devem ser feitas sem prejuízo de sua resistência à pressão interna, da seção de escoamento e da resistência a corrosão e sempre através de conexões apropriadas.

Durante a construção e até a montagem dos aparelhos, as extremidades livres das canalizações serão vedadas com plugues, convenientemente apertados, não sendo admitido o uso de buchas de madeira ou papel para tal fim.

As tubulações de distribuição de água serão - antes de eventual pintura ou fechamento dos rasgos das alvenarias ou de seu envolvimento pôr capas de argamassa - lentamente cheias de água, para eliminação completa de ar, e, em seguida, submetidas à prova de pressão interna.

Essa prova será feita com água sob pressão 50% superior à pressão estática máxima na instalação, não devendo descer, em ponto algum da canalização, a menos de 1,0 kgf/cm2. A duração da prova será de 6 horas, pelo menos.

De um modo geral, toda a instalação de água será convenientemente verificada pela FISCALIZAÇÃO, quanto às suas perfeitas condições técnicas de execução e funcionamento.

A vedação das roscas das conexões deve ser feita pôr meio de um vedante adequado sobre os filetes, recomendando a NB-115/ABNT as fitas de Teflon, solução de borracha ou similares, para juntas que tenham que ser desfeitas, e resinas do tipo epóxi para juntas não desmontáveis. As conexões soldáveis serão feitas da seguinte forma:

- Lixa-se a ponta do tubo e bolsa da conexão pôr meio de uma lixa d'água;

- Limpa-se com solução própria as partes lixadas;
- Aplicação de adesivo, uniformemente, nas duas partes e serem soldadas, encaixando-as rapidamente e removendo-se o excesso com solução própria;
- Antes da solda é recomendável que se marque a profundidade da bolsa sobre a ponta do tubo objetivando a perfeição do encaixe, que deve ser bastante justo, uma vez que a ausência da pressão não estabelece a soldagem.

14. INSTALAÇÕES SANITÁRIAS

As tubulações para esgoto sanitário serão em PVC e devem obedecer ao que prescreve a norma EB-608 da ABNT.

A tubulação será executada de modo a garantir uma declividade homogênea em toda a sua extensão. As juntas e as conexões do sistema deverão estar de acordo com os materiais da tubulação a que estiverem conectadas e às tubulações existentes onde serão interligadas.

As tubulações de esgoto primário serão interligadas à rede existente, conforme indicação no projeto.

Os ralos sifonados serão de PVC rígido, com grelha de latão cromado, saída de 50 mm, fecho hídrico, diâmetro mínimo de 150 mm. As caixas de inspeção serão executadas em alvenaria, possuirão tubulação de ventilação, tampa em concreto com alça escamoteável para a sua remoção, revestida com material de acabamento idêntico ao do piso em que for instalada.

A instalação será executada rigorosamente de acordo com as normas da ABNT, com o projeto respectivo e com as especificações que se seguem.

As furações, rasgos e aberturas necessárias em elementos da estrutura de concreto armado, para passagem de tubulações, serão locados e tomados com tacos, buchas ou bainhas, antes da concretagem. Medidas devem ser tomadas para que não

venham a sofrer esforços não previstos, decorrentes de recalques ou deformações estruturais e para que fiquem assegurada a possibilidade de dilatações e contrações.

Os tubos - de modo geral - serão assentes com a bolsa voltada em sentido oposto ao do escoamento.

As extremidades das tubulações de esgotos serão vedadas até a montagem dos aparelhos sanitários com bujões de rosca ou plugues, convenientemente apertados, sendo vedado o emprego de buchas de papel ou madeira para tal fim.

Durante a execução das obras deverão tomadas especiais precauções para se evitar a entrada de detritos nas tubulações. Serão tomadas todas as precauções para se evitar infiltrações em paredes e pisos, bem como obstruções de ralos, caixas, ramais ou redes coletoras.

Antes da entrega a instalação será convenientemente testada pela fiscalização. Todas as canalizações primárias da instalação de esgotos sanitários deverão ser testadas com água ou ar comprimido, sob pressão mínima de 3 m de coluna d'água, antes da instalação dos aparelhos.

Os aparelhos serão cuidadosamente montados de forma a proporcionar perfeito funcionamento, permitir fácil limpeza e remoção, bem como evitar a possibilidade de contaminação da água potável.

Toda instalação será executada tendo em vista as possíveis e futuras operações de desobstrução. Os sifões serão visitáveis ou inspecionáveis na parte correspondente ao fecho hídrico, pôr meio de bujões com rosca de metal ou outro meio de fácil inspeção.

O sistema de ventilação da instalação de esgoto deverá ser conectado à coluna de ventilação existente. A conexão deverá ser executada sem a menor possibilidade de os gases emanados dos coletores entrarem no ambiente interno da edificação.

15. INSTALAÇÕES ELÉTRICAS

Toda a parte elétrica (tubulação e fiação) devem ser utilizados materiais de 1ª linha e de marca de referência no mercado.

Os materiais elétricos que têm como finalidade o acabamento de suas instalações (teclas de interruptores, espelhos, módulos de tomada, lâmpadas, fiação) deverão ser materiais de 1ª linha.

A execução das instalações elétricas será realizada de forma embutida nas paredes, sendo sua parte superior distribuída no forro PVC a ser instalado de acordo com projeto.

16. COMBATE À INCÊNDIO

Deverão ser instalados extintores de combate à incêndio devidamente sinalizados e com placas de sinalização de rota de fuga, conforme planilha orçamentária.

17. URBANIZAÇÃO

Na área interna haverá uma área de lazer com jardim e bancos de concreto pré-moldado e lixeiras metálicas, conforme projeto e planilha orçamentária.

18. SERVIÇOS COMPLEMENTARES


Nos banheiros e cozinha deverão ser instalados bancadas e balcão, respectivamente, em granito, conforme projeto e planilha orçamentária.

No muro frontal haverá um cerca/gradil Nylofor h=2,03m, malha 5 x 20cm - fio 4,30mm, com fixadores de poliamida em poste 40 x 60 mm chumbados em base de concreto, revestidos em poliester por processo de pintura eletrostática (gradil e poste), conforme projeto e planilha orçamentária.

A obra será considerada concluída após ter condições de funcionamento, habitabilidade e segurança e após todos os serviços estarem concluídos e feitas as limpezas gerais e acabamentos finais.


Por ocasião da entrega da obra, a mesma deverá apresentar as seguintes condições:

- Ligações e testes definitivos de água, luz e esgoto e seu perfeito funcionamento;
- Pinturas definitivas;
- Qualidade e perfeito funcionamento das esquadrias instaladas e substituídas;
- Perfeito funcionamento de todos os aparelhos sanitários;
- Limpeza geral de pisos internos e externos, paredes, esquadrias, aparelhos sanitários, pintura e fachada;
- Pátio livre e desobstruído de quaisquer entulhos, ou restos de material utilizados na obra.

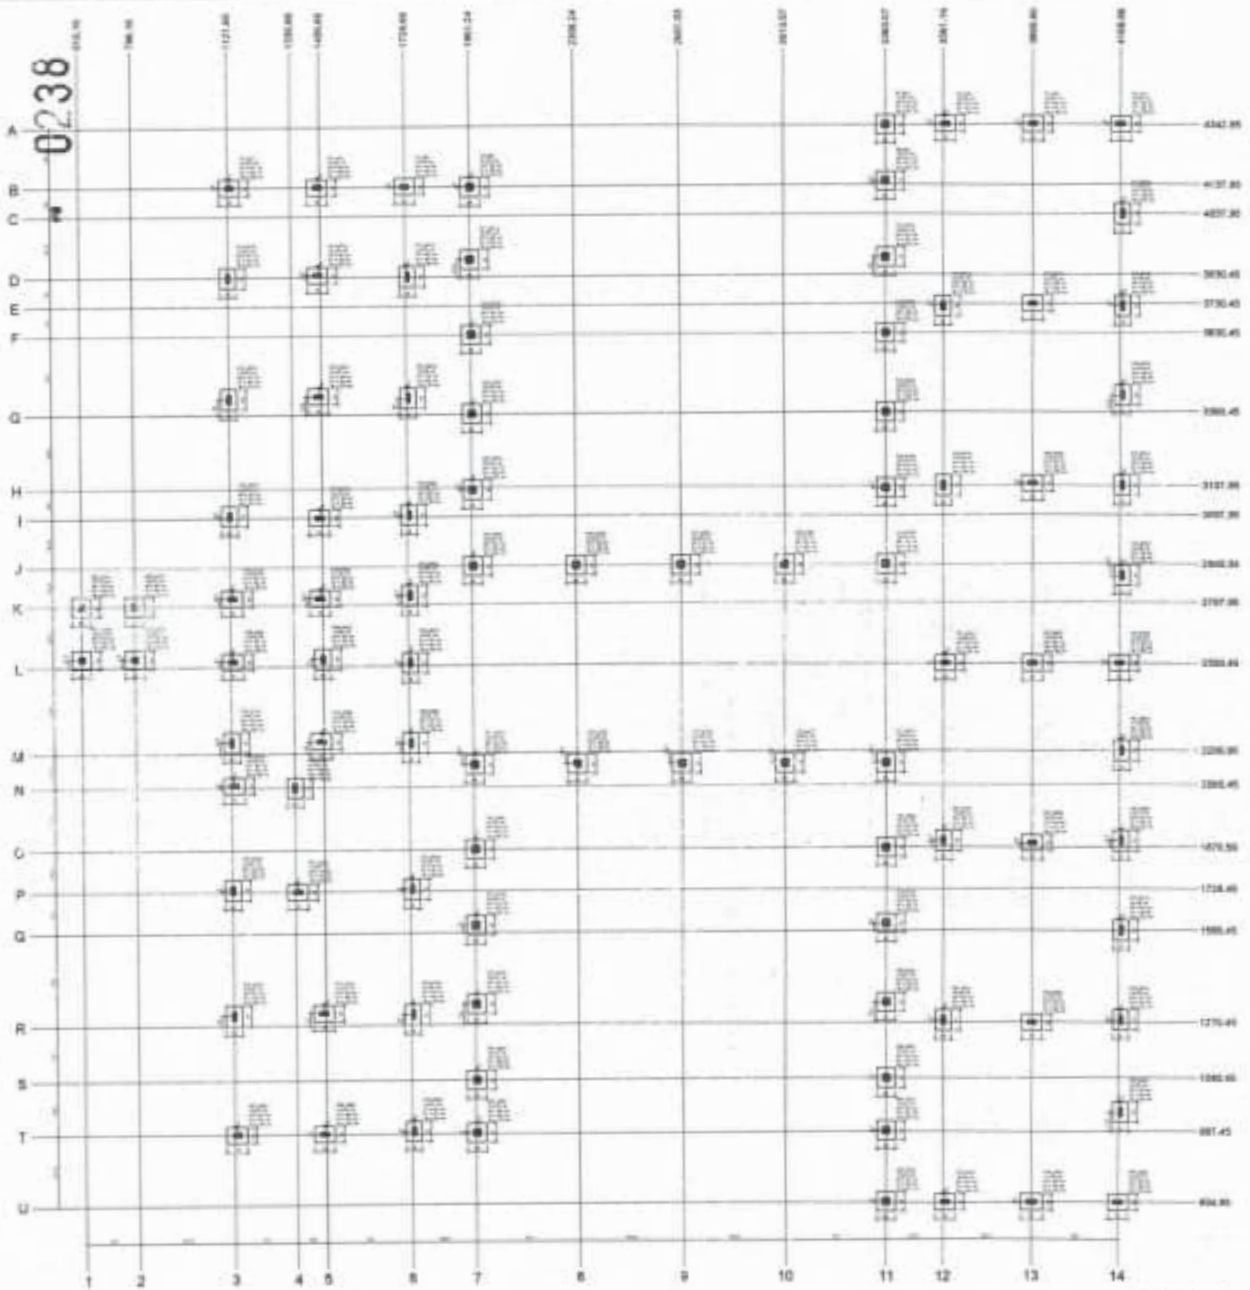



Planta de locação

ESTRUTURAL

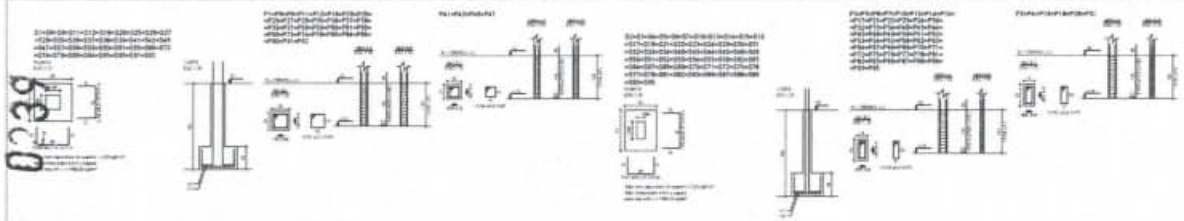



1 SAPATAS

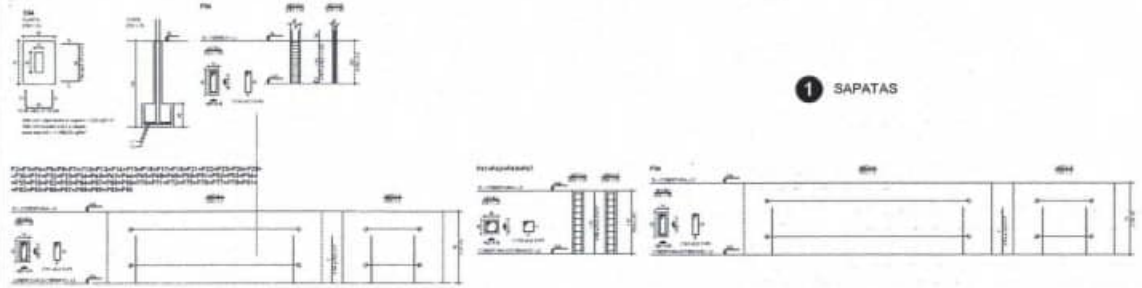

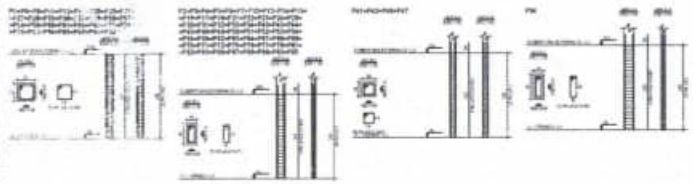

2 CINTAMENTO

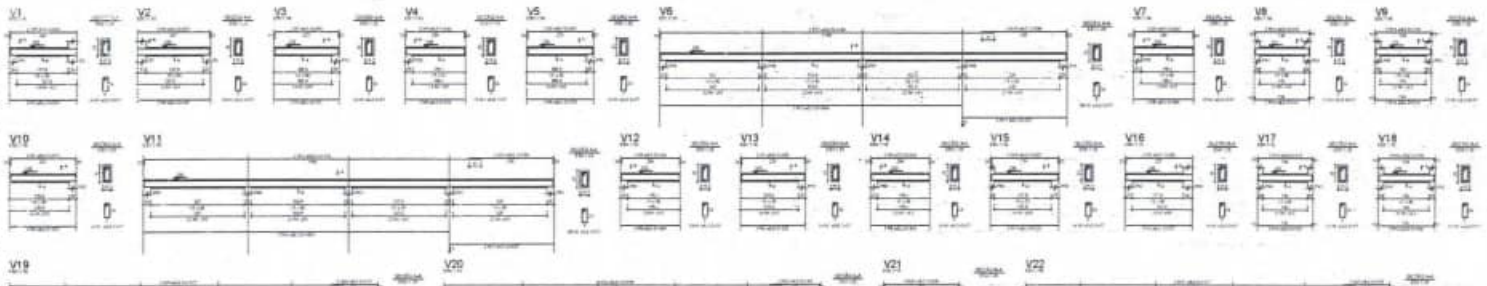

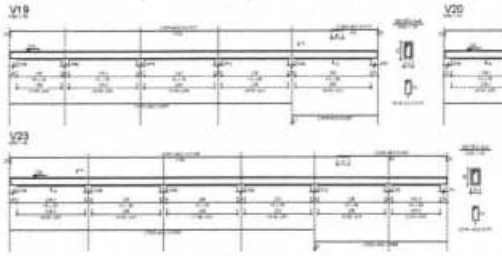





ESTRUTURAL


OBRA PÚBLICA

PROJETO

01

0240

ESTRUTURAL

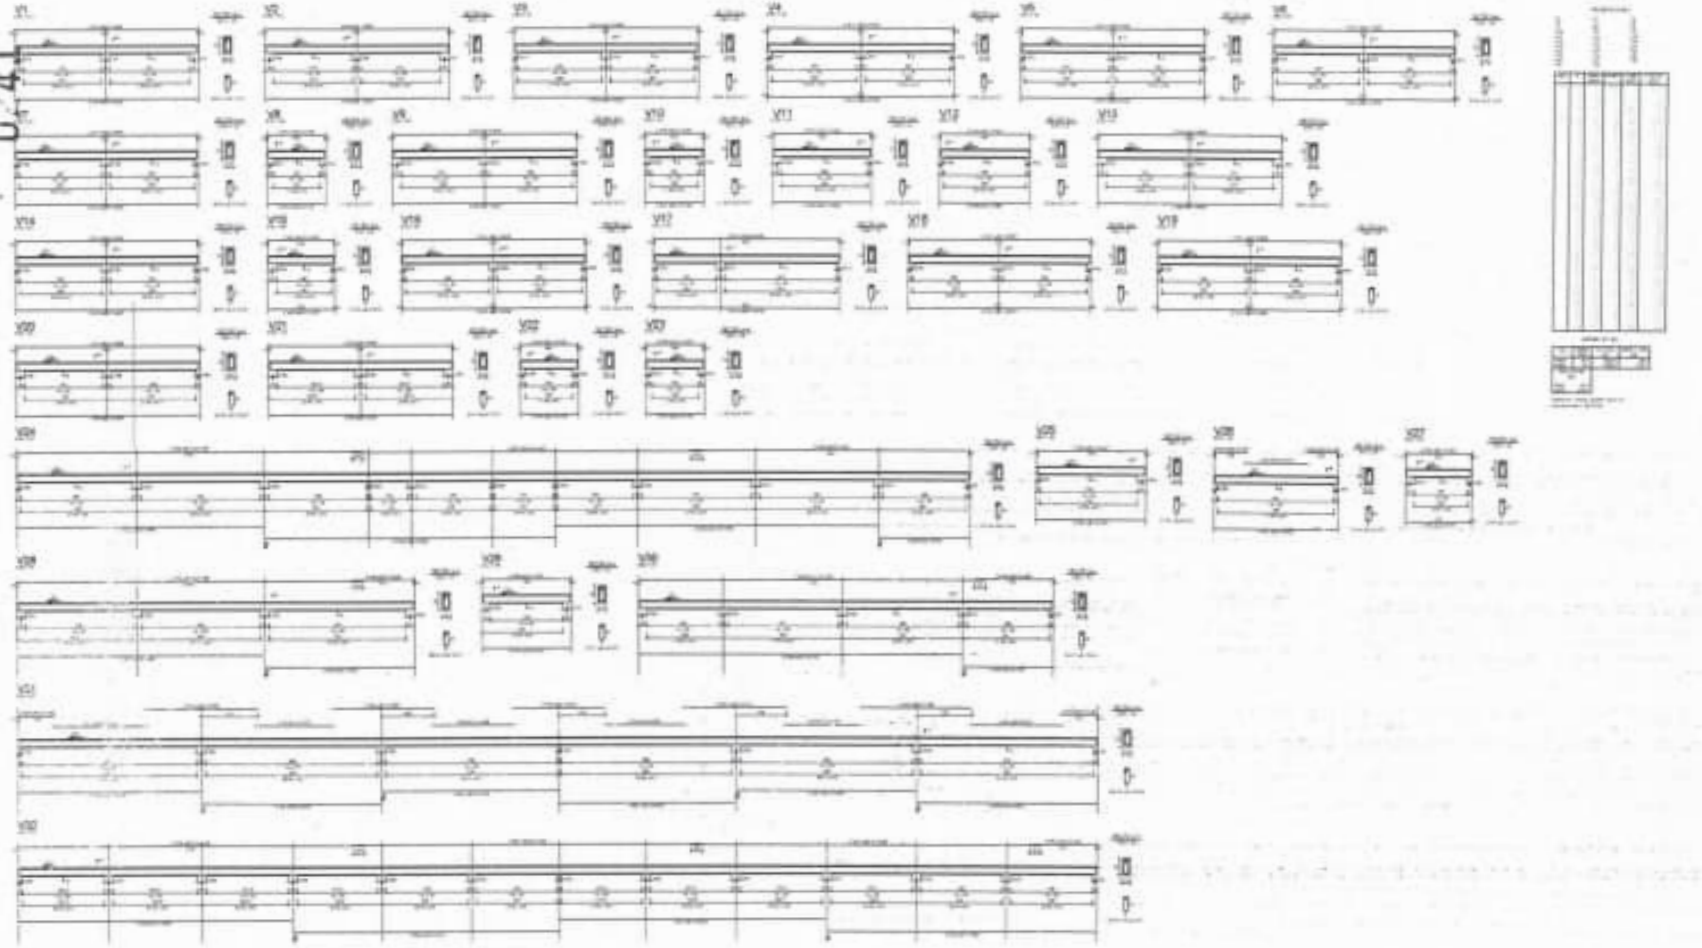



Armação negativa das lajes do pavimento 01 - COBERTURA (Eixo X)



Armação negativa das lajes do pavimento 01 - COBERTURA (Eixo Y)



Armação positiva das lajes do pavimento 01 - COBERTURA (Eixo X)




Armação positiva das lajes do pavimento 01 - COBERTURA (Eixo Y)

ESTRUTURAL

01


0242

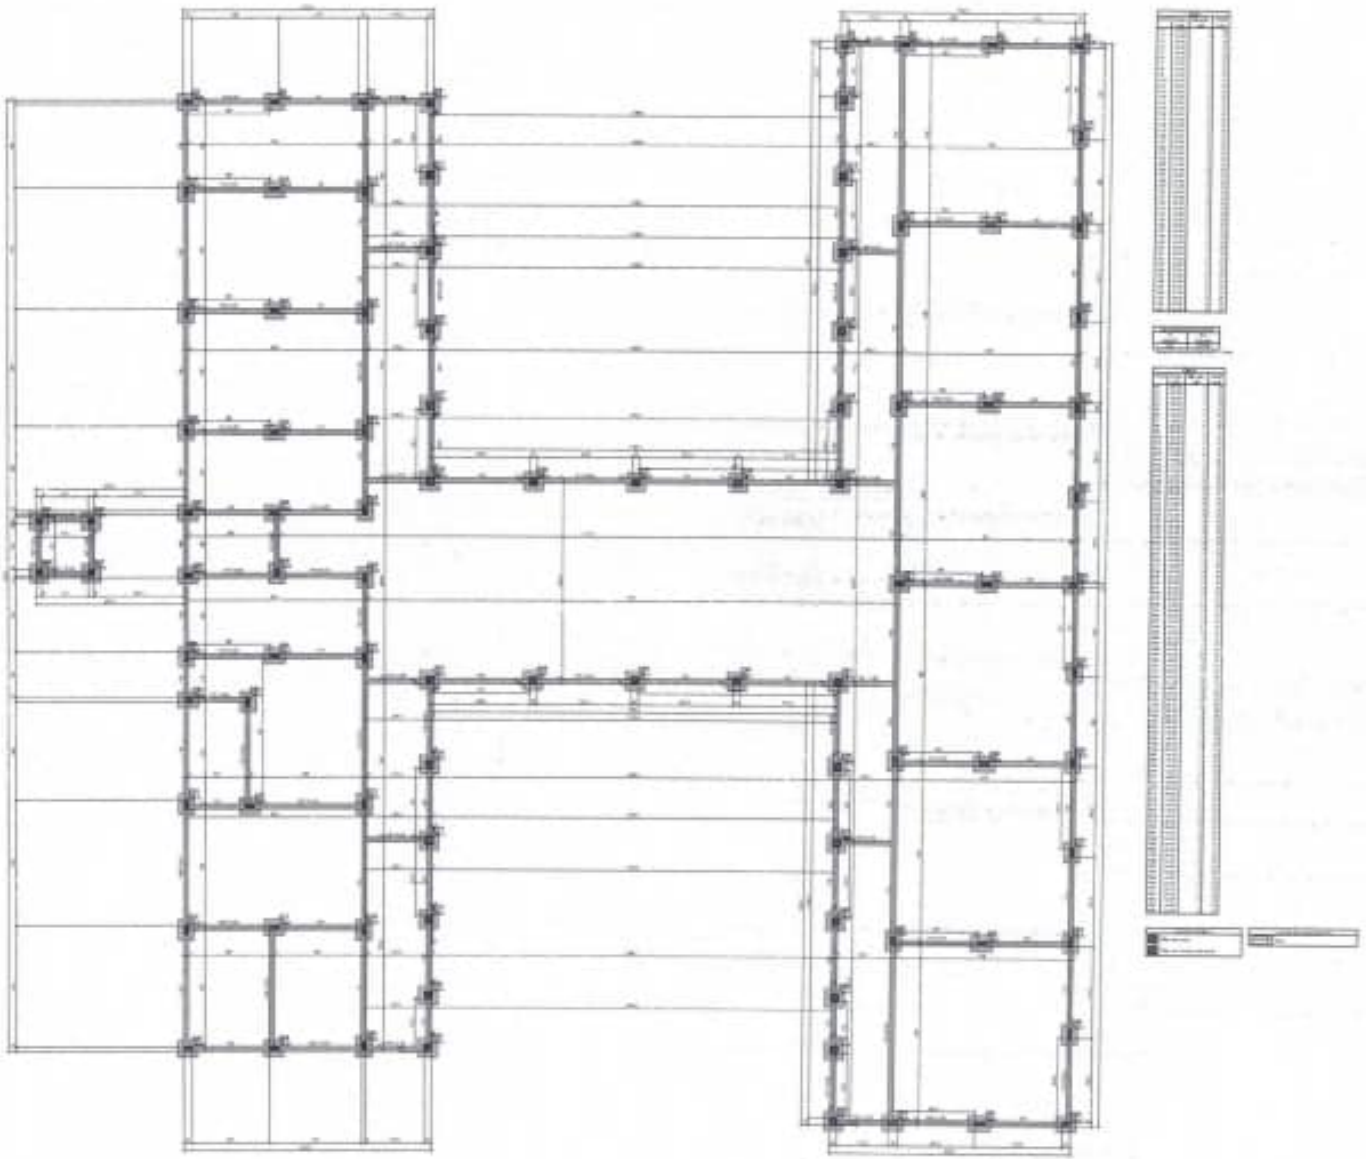

Forma do pavimento 01 - TÉRREO (Nível 25)

ESTRUTURAL


0243

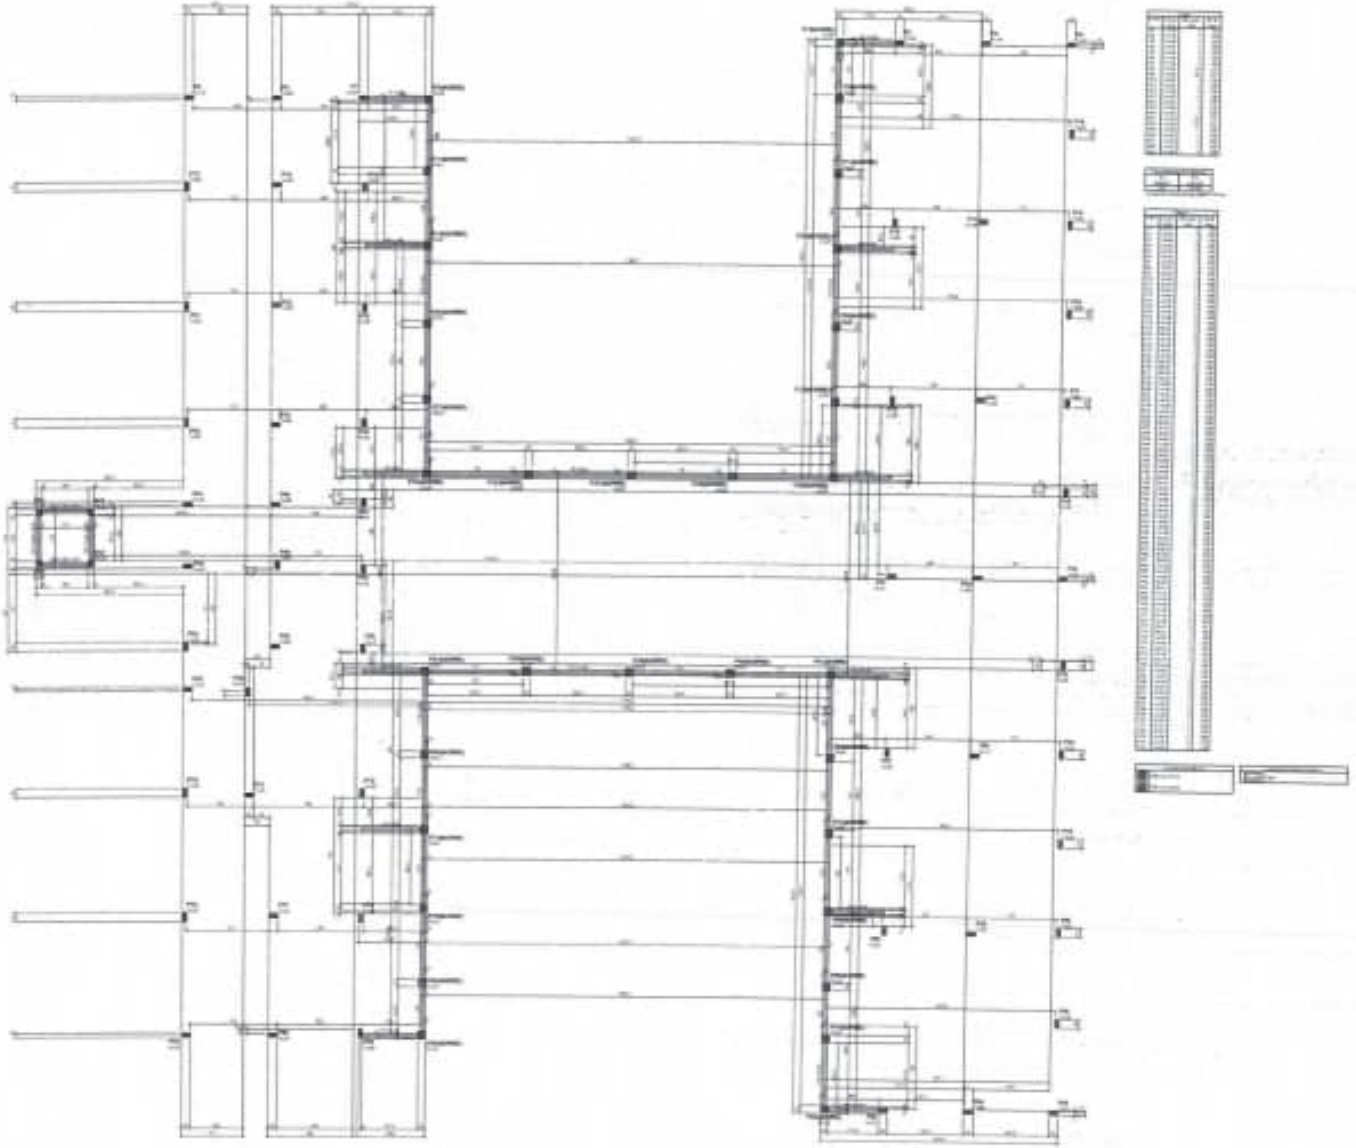


Forma do pavimento COBERTURA EXTERNA 02 (Nível 320)

ESTRUTURAL

0244

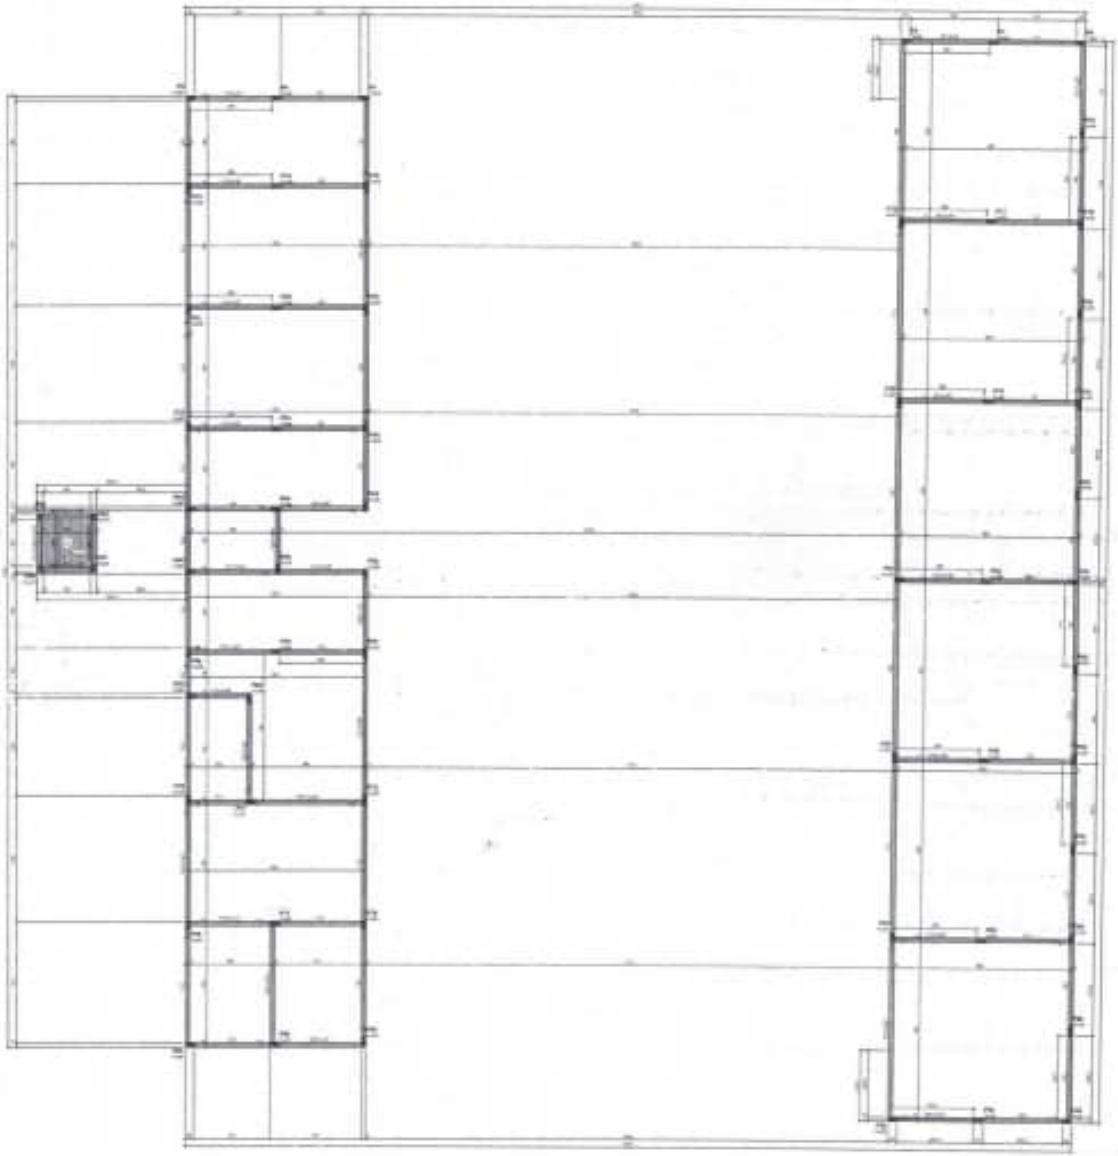

Forma do pavimento 01 - COBERTURA (Nível 330)

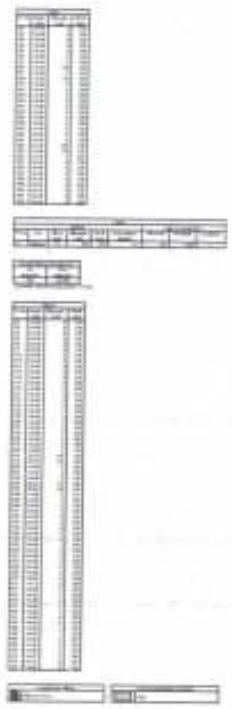


ESTRUTURAL

ARQUITETURA

01 / 04

0245

0246

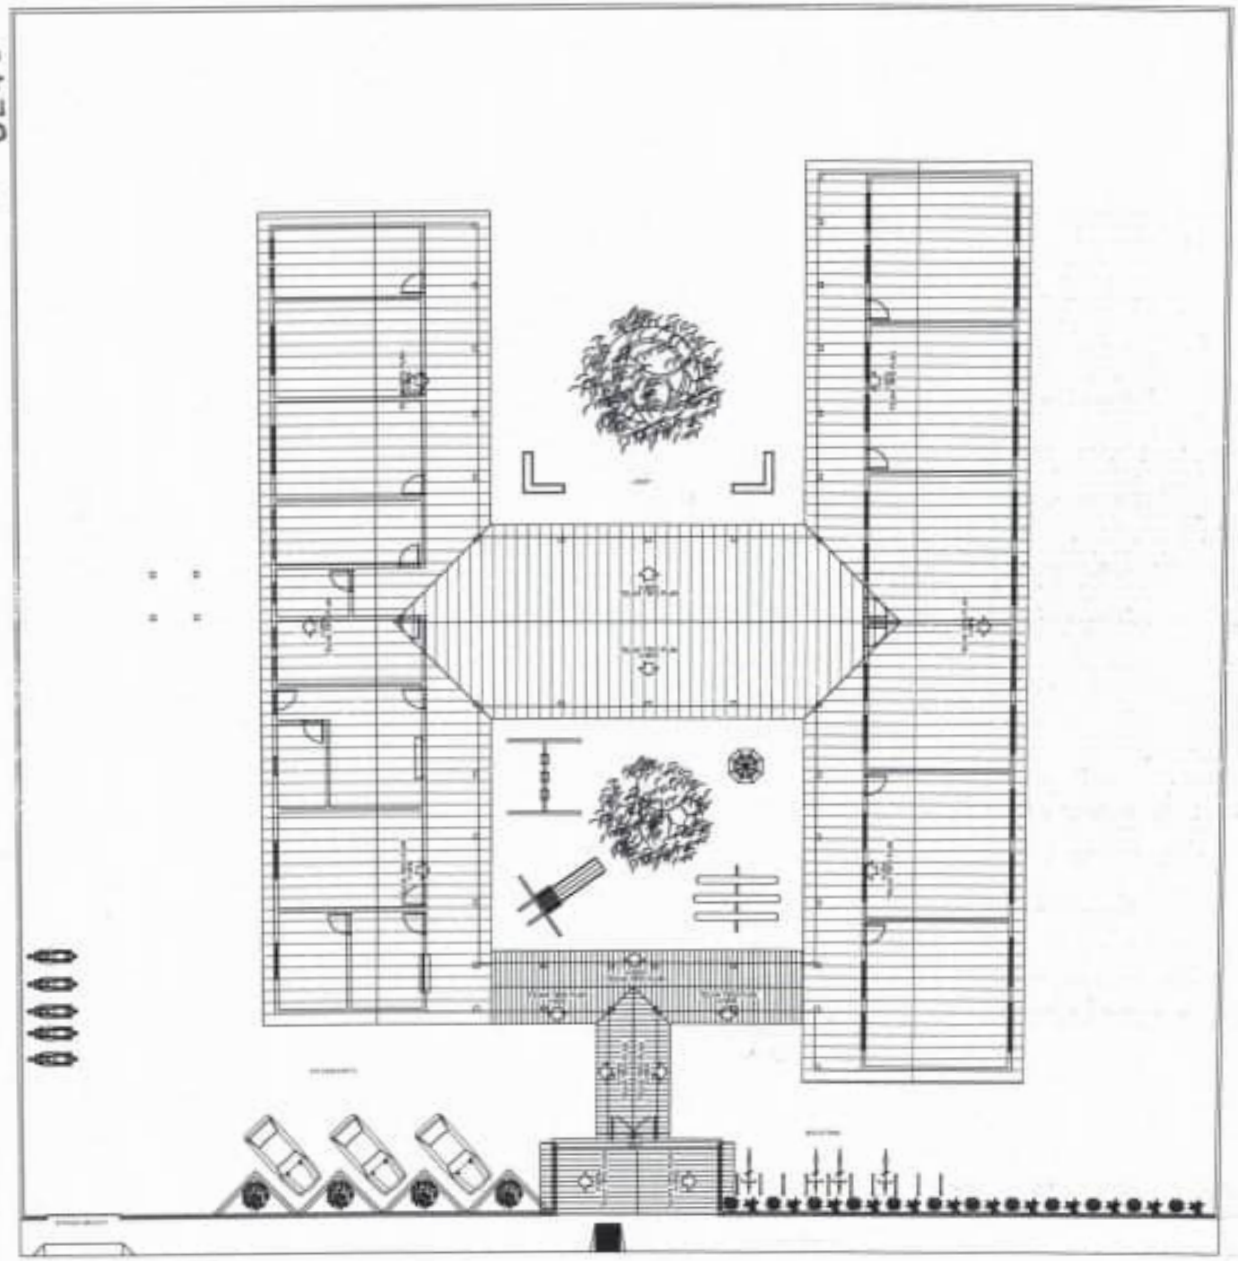

PLANTA DE COBERTURA

ESCALA 1/75


ARQUITETURA

OBRA PÚBLICA

PROJETO

02/14

0247

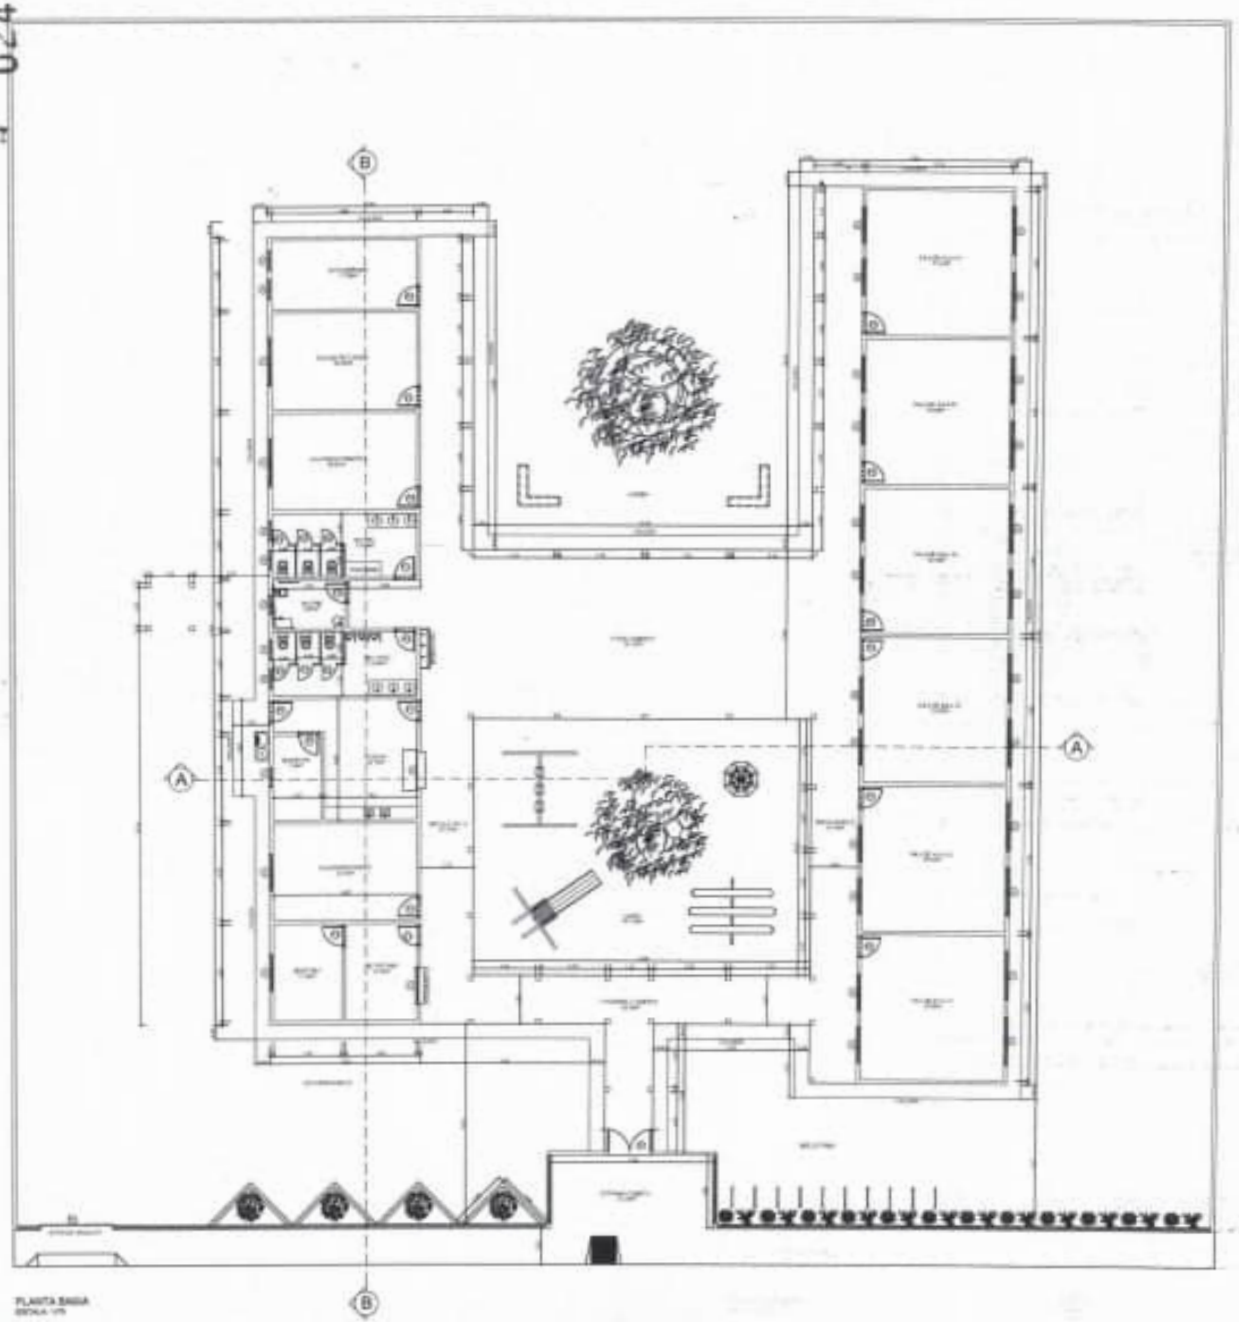

PLANTA BAIXA
ESCALA 1/75

QUADRO DE ESQUADRIAS

PORTAS

JANELAS

ARQUITETURA

OBRA PÚBLICA


PROJETO

03/4


0248



FACHADA FRONTAL
ESCALA 1/75

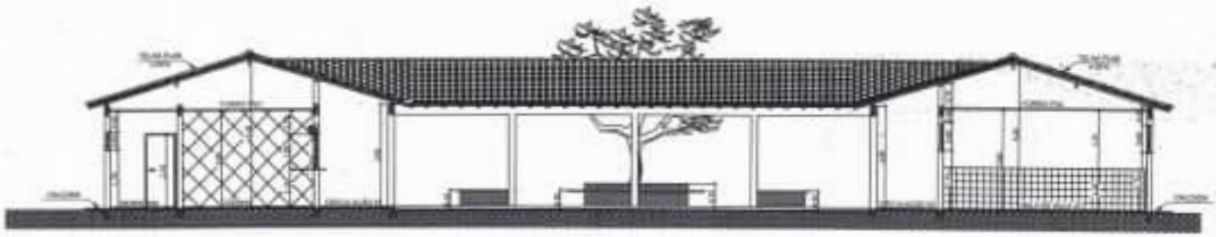

CORTE A-A
ESCALA 1/75

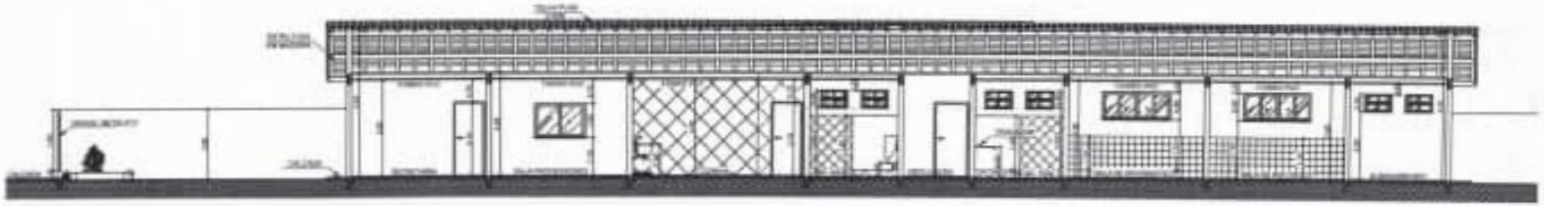

CORTE B-B
ESCALA 1/75

ARQUITETURA

OBRA PÚBLICA

PROJETO

Responsável Técnico

Eng. Manoel Hugo Santana Neto
CREA 112120172/D MA

Proprietário

Prefeitura Municipal de João Lisboa - Ma

Endereço

BAIRRO PATROCÍNIO

Cidade

João Lisboa - Ma

Nº da Planta

04 / 04

Descrição

CONSTRUÇÃO DA
UNIDADE ESCOLAR PATROCÍNIO


Conteúdo

Fachada Frontal, Corte A-A e Corte B-B

Terreno	Área	Ocupação	Total Construído
	717,25m²		717,25m²

Escala	Omissão	Revisão	Data
Indicada			

0249

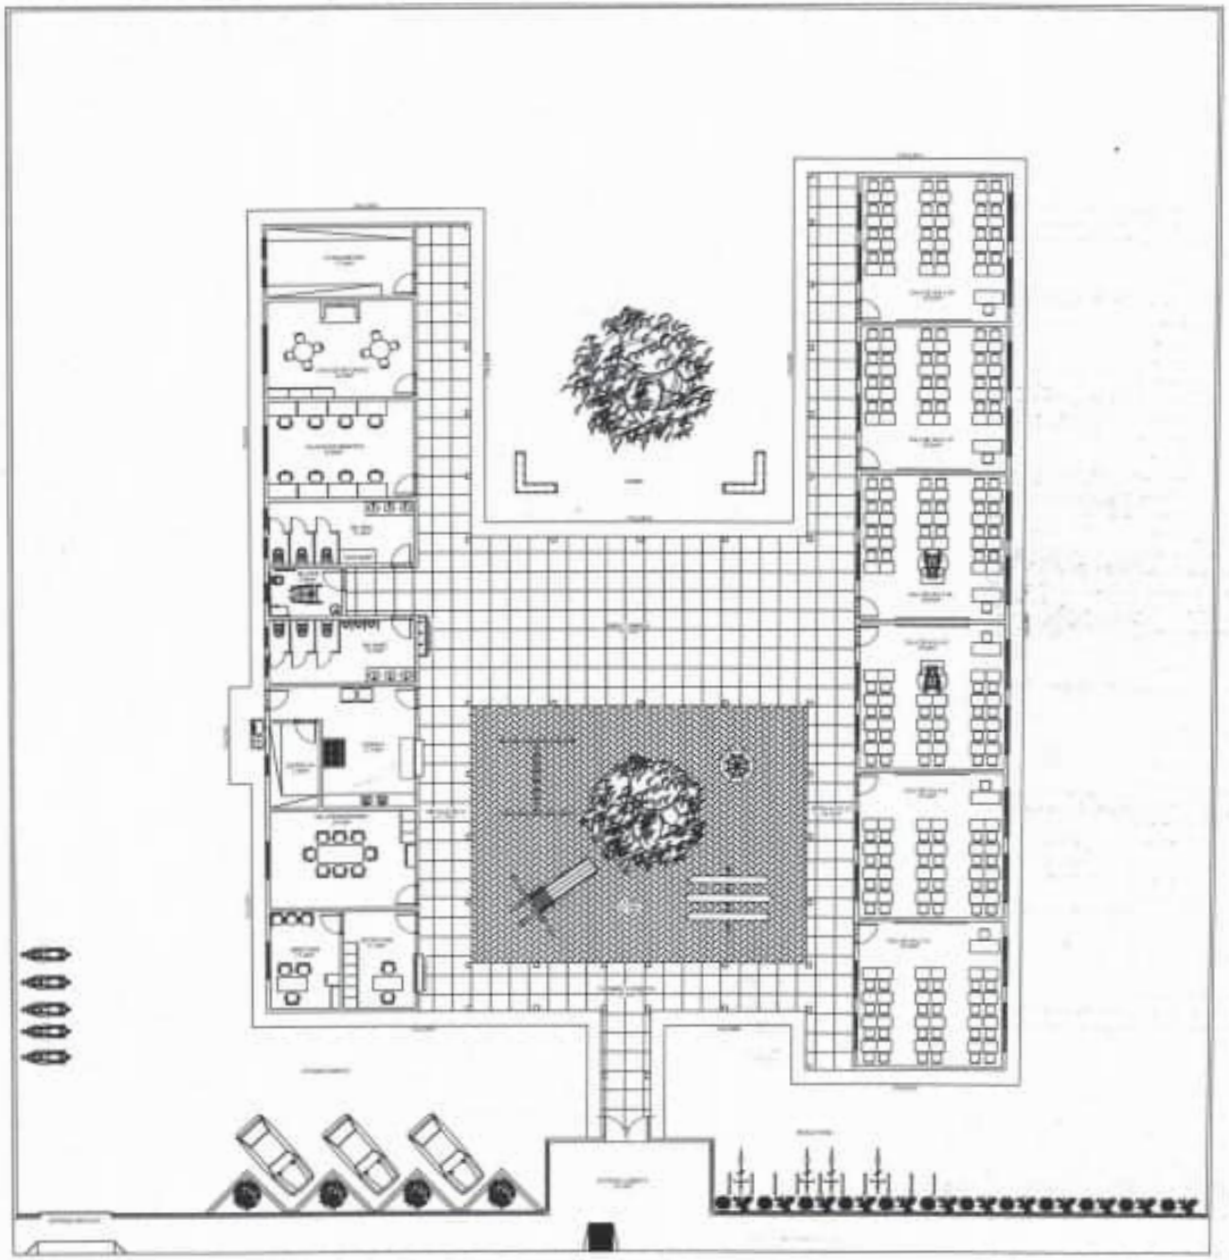


PLANTA DE LAYOUT / IMPLANTAÇÃO
ESCALA 1/75

ARQUITETURA

OBRA PÚBLICA
PROJETO


01/04

0250

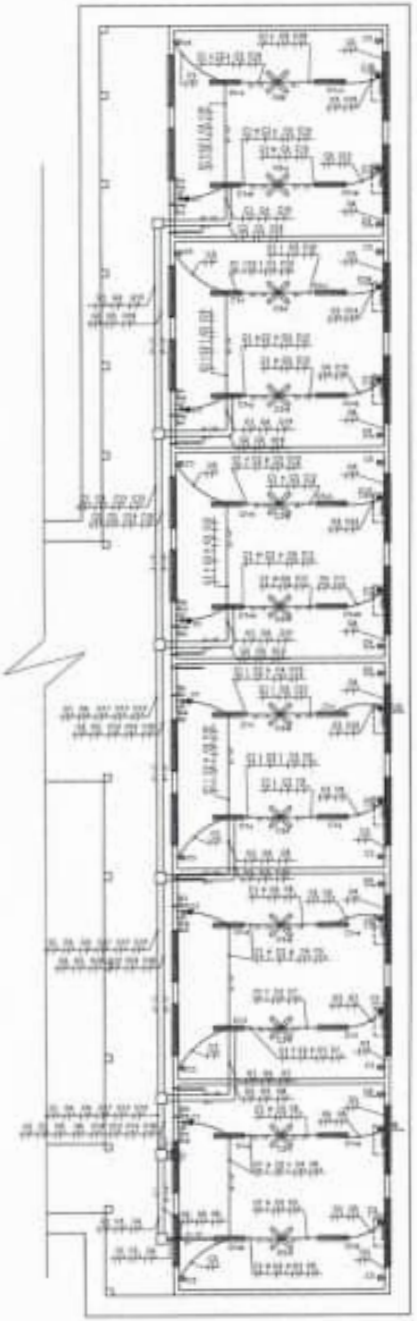

INSTALAÇÃO ELÉTRICA BLOCO B - PEDAGÓGICO
ESCALA: 1/75

LOCALIZAÇÃO
SEM ESCALA

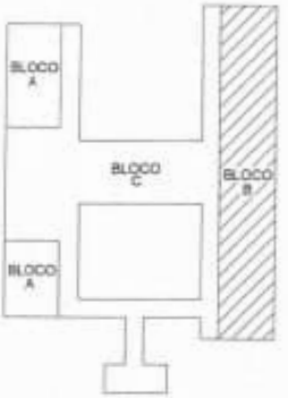

OBRA PÚBLICA


PROJETO

ELÉTRICO

02 / 03


CONSTRUÇÃO DA UNIDADE ESCOLAR PATROCÍNIO

0251

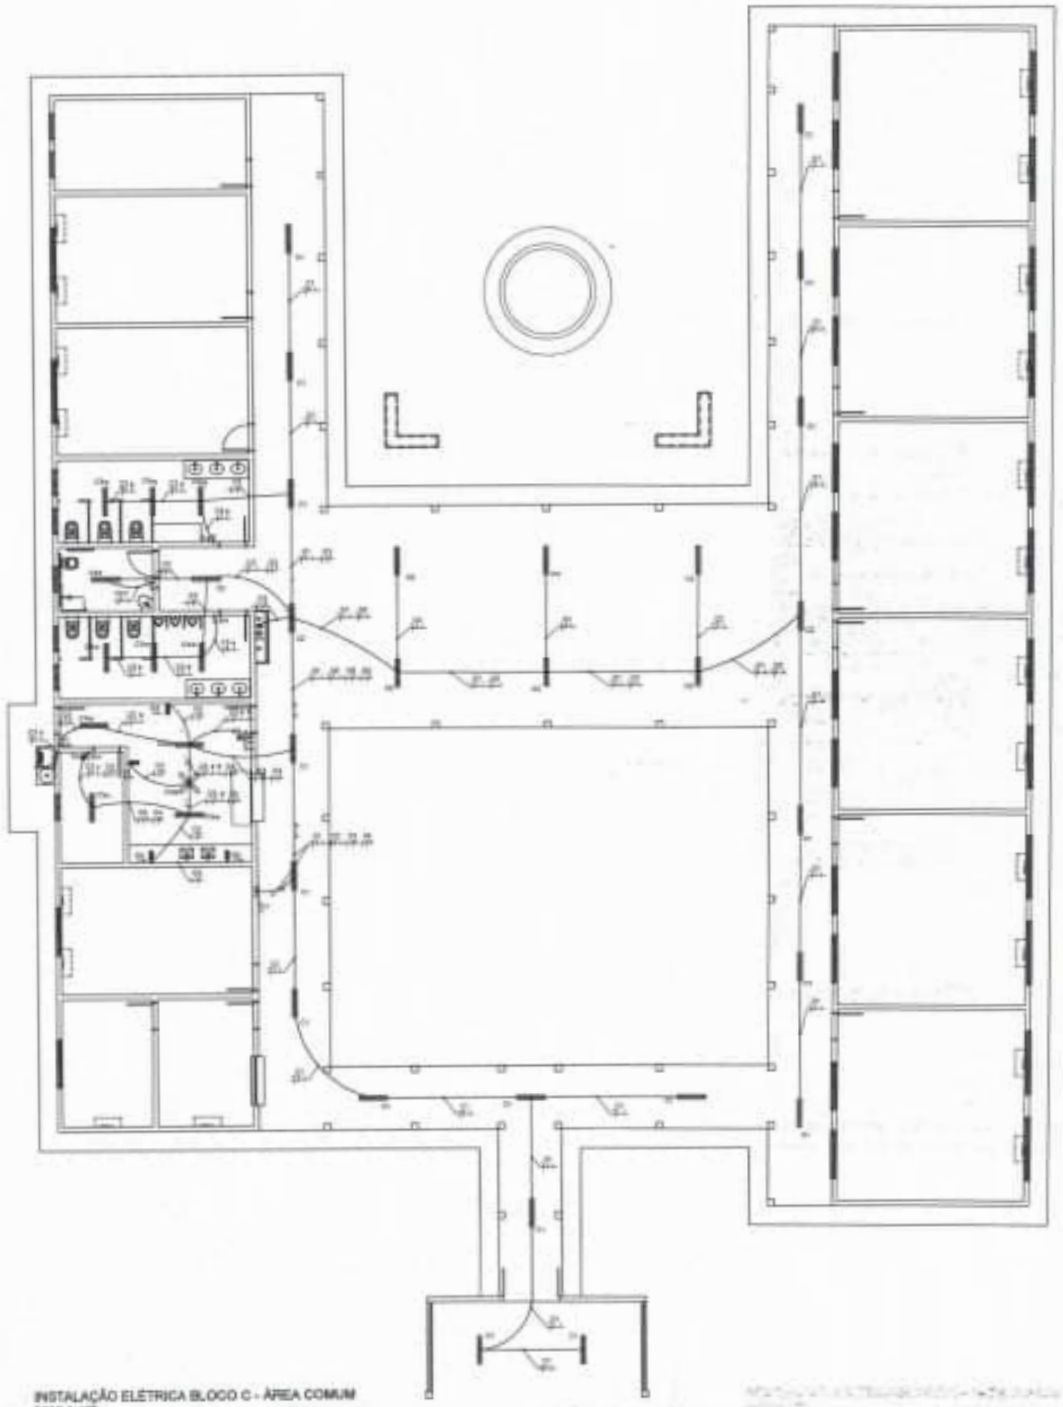

INSTALAÇÃO ELETRICA BLOCO C - ÁREA COMUM
ESCALA: 1/75

LOCALIZAÇÃO
SEM ESCALA

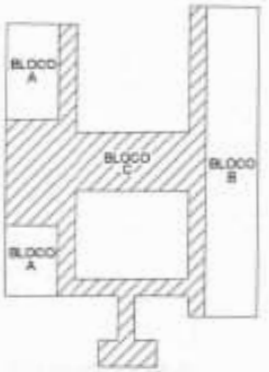


OBRA PÚBLICA
PROJETO

ELÉTRICO


03 / 03

CONSTRUÇÃO DA
UNIDADE ESCOLAR PATROCÍNIO


0252

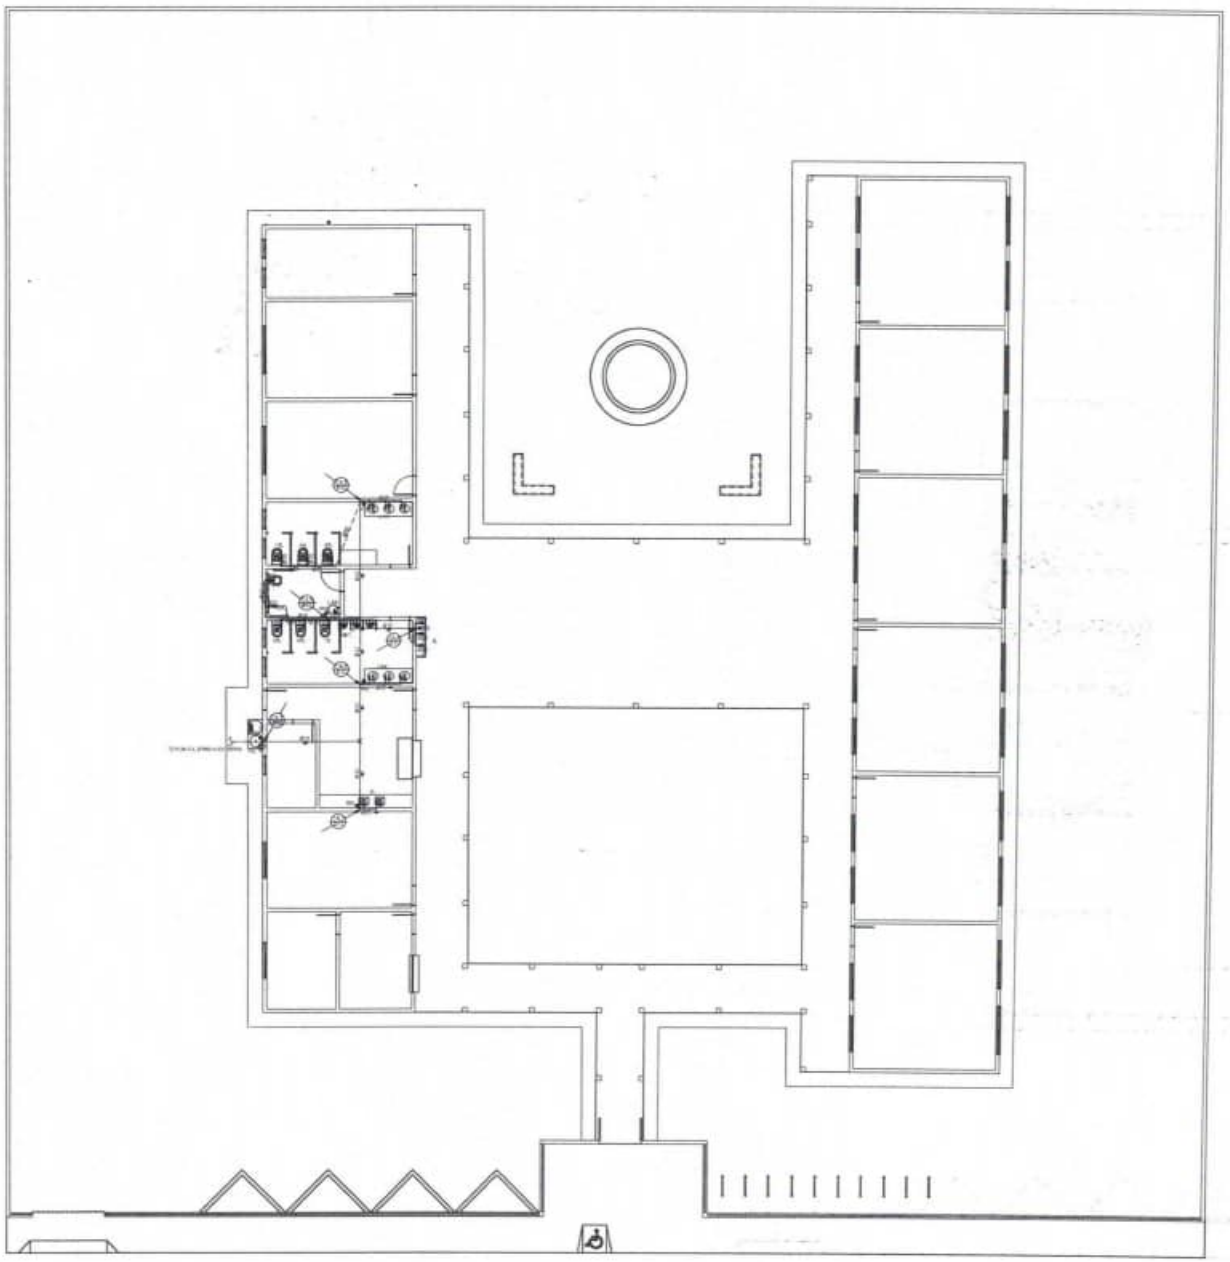


INSTALAÇÃO HIDRÁULICA
ESCALA 1/75

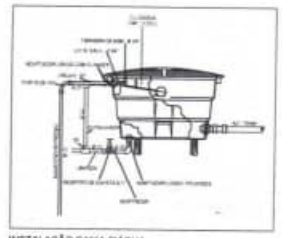

INSTALAÇÃO CAIXA D'ÁGUA
SEM ESCALA

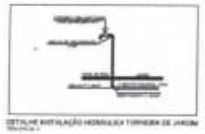

DETALHE INSTALAÇÃO HIDRÁULICA TORNEIRA DE JARDIM

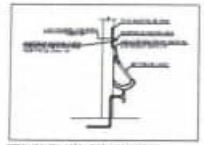

DETALHE INSTALAÇÃO HIDRÁULICA MICTÓRIO

LEGENDA

ALTURA PONTOS DE ÁGUA

SÍMBOLOS

NOTAS

HIDRÁULICO


OBRA PÚBLICA

PROJETO


Empreendimento/ Tipologia	Proprietário
Endereço	Cidade
Nº da Prancha: 01/01	Descrição: CONSTRUÇÃO DA UNIDADE ESCOLAR EM TRIUNFO
Conteúdo:	

Terreno:	Térreo: 1112,5m²	Superior:	Total Construído: 1112,5m²
Escala: Indicada	Orientação:	Prancha:	Data:


0253

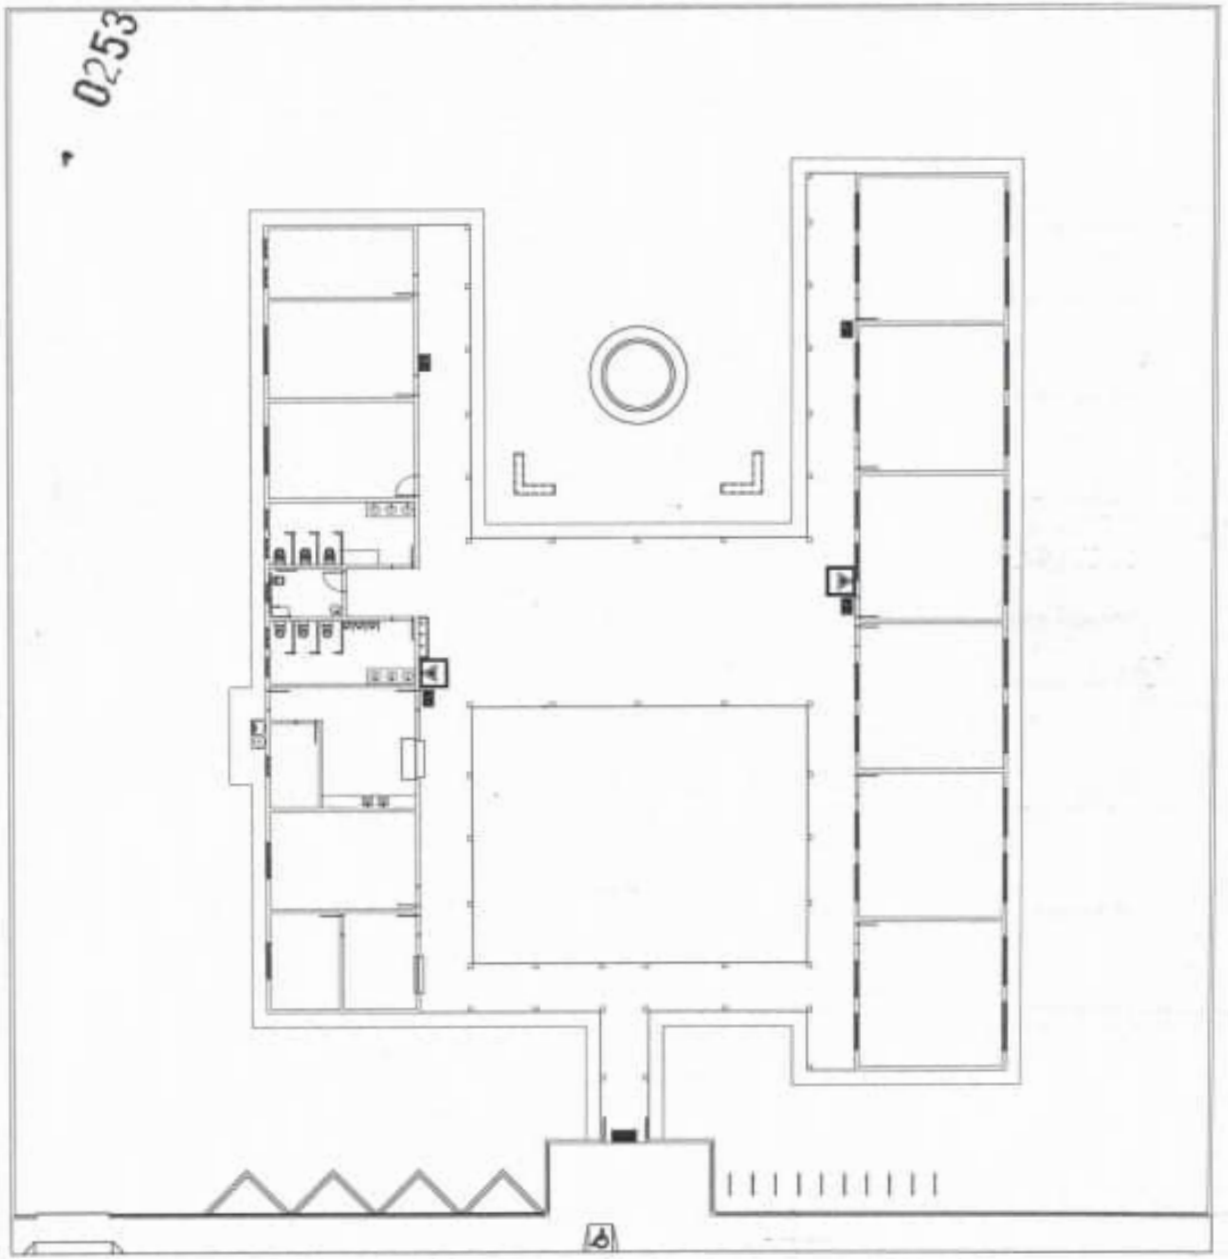

INSTALAÇÃO DE COMBATE A INCÊNDIO
ESCALA 1/75

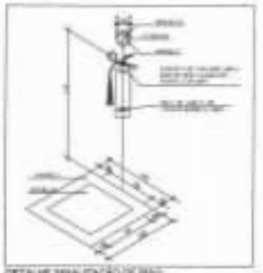

DETALHE SINALIZAÇÃO DE PISO
SEM ESCALA

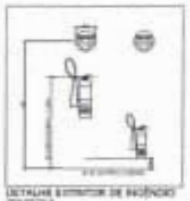

DETALHE EXTINTOR DE INCÊNDIO
SEM ESCALA

SINALIZAÇÃO DE ORIENTAÇÃO E SALVAMENTO				

SIMBOLOGIA


COMB. À INCÊNDIO

OBRA PÚBLICA


PROJETO

Responsável Técnico	Proprietário
Endereço	Cidade
Nº da Prancha: 01 / 01	Descrição: CONSTRUÇÃO DA UNIDADE ESCOLAR PARQUINHO
Assunto: Planta Baixa de Instalação Sanitária, Cozinha e Lavanderia e Hidráulica	
Escala: 1:100	Data:
Desenho	Conferido
Projetista	Data


0254

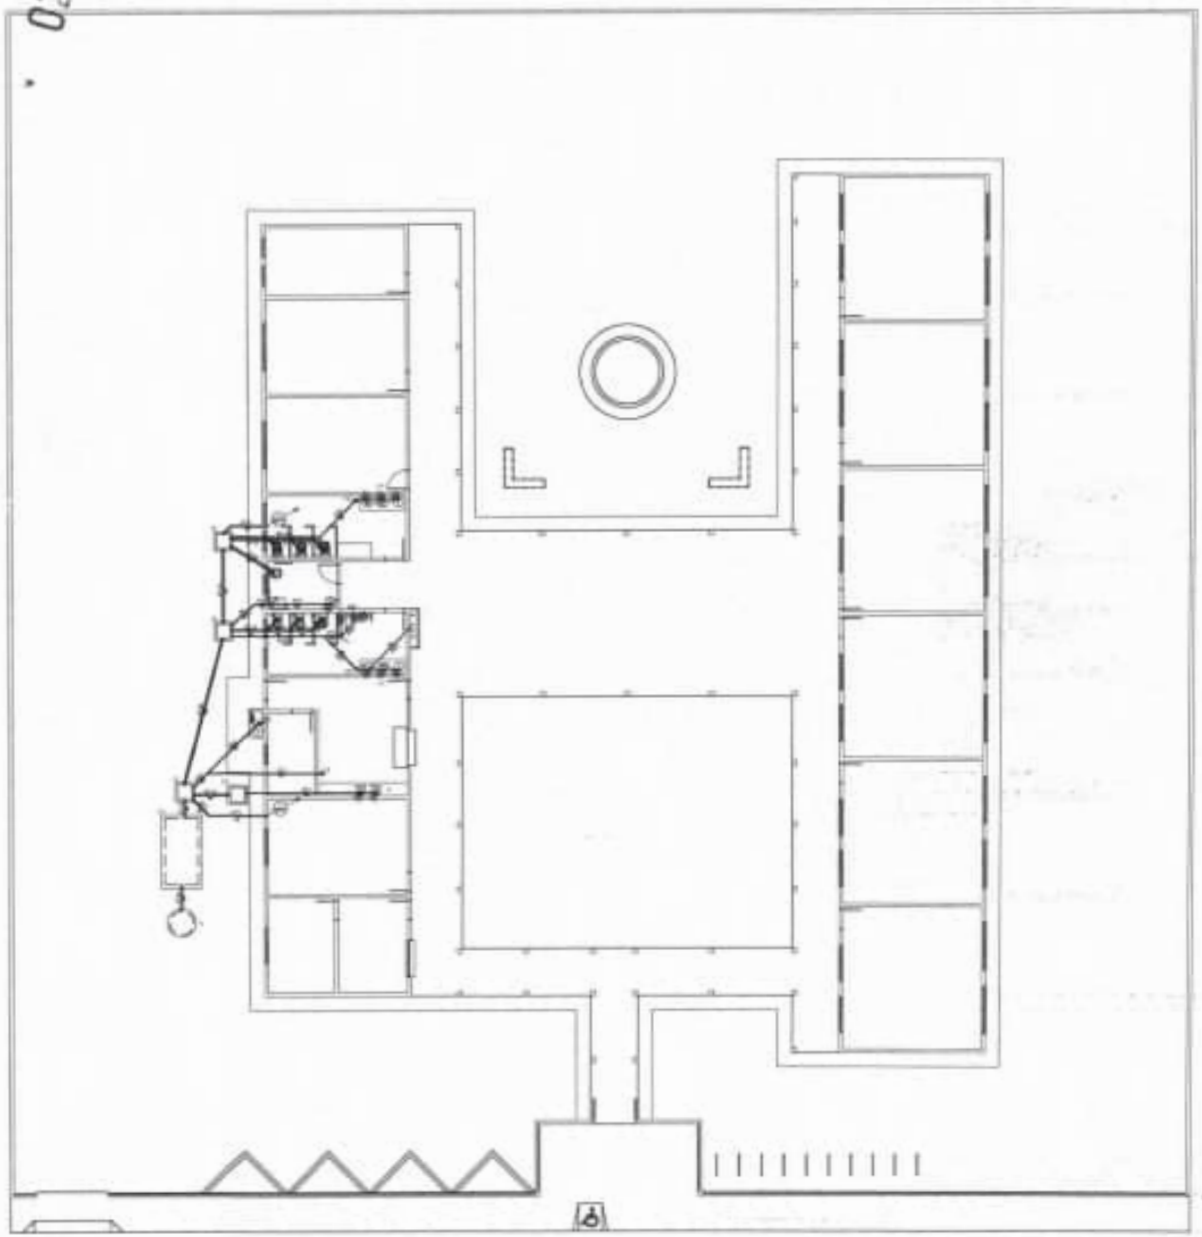


INSTALAÇÃO SANITÁRIA
ESCALA 1/75

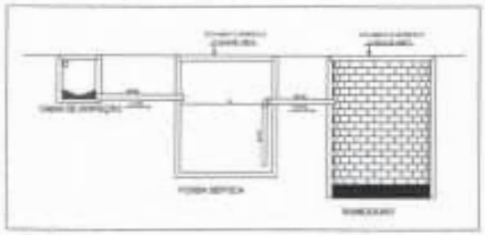


DETALHE 01
ESCALA

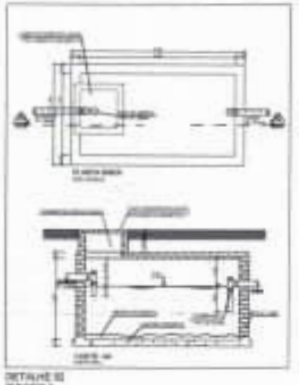


DETALHE 02
ESCALA

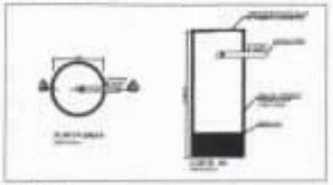

DETALHE 03
ESCALA

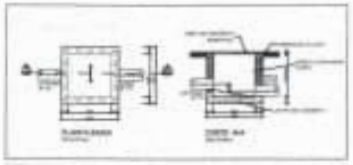

DETALHE 04
ESCALA

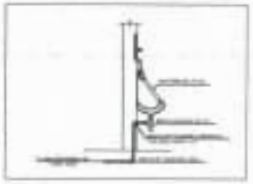

DETALHE 05
ESCALA





NOTA

SANITÁRIO

OBRA PÚBLICA

PROJETO

01 / 01

Obra:
CONSTRUÇÃO DE UNIDADE ESCOLAR - PATROCÍNIO

Bancos
SINAPI - 07/2025 - Maranhão
SBC - 08/2025 - Maranhão
SICRO3 - 04/2025 - Maranhão
ORSE - 06/2025 - Sergipe

B.D.I.
23,38%

Encargos Sociais
Desonerado:
Horista: 114,08%
Mensalista: 71,35%

Orçamento Sintético

Item	Codigo	Banco	Descrição	Und	Quant.	Valor Unit	Valor Unit com BDI	Total	Peso (%)
1			SERVIÇOS PRELIMINARES		1				
1.1	103689	SINAPI	FORNECIMENTO E INSTALAÇÃO DE PLACA DE OBRA COM CHAPA GALVANIZADA E ESTRUTURA DE MADEIRA. AF_03/2022_PS	m²	6				
1.2	C1630	SEINFRA	LOCAÇÃO DA OBRA - EXECUÇÃO DE GABARITO	m²	717,25				
1.3	CP03	Próprio	ADMINISTRAÇÃO CENTRA DE OBRA	UND	6				
2			INFRAESTRUTURA		1				
2.1	93358	SINAPI	ESCAVAÇÃO MANUAL DE VALA. AF_09/2024	m³	41,63				
2.2	93382	SINAPI	REATERRO MANUAL DE VALAS, COM COMPACTADOR DE SOLOS DE PERCUSSÃO. AF_08/2023	m³	27,75				
2.3	104488	SINAPI	COMPOSIÇÃO PARAMÉTRICA PARA EXECUÇÃO DE ESTRUTURAS DE CONCRETO ARMADO, PARA EDIFICAÇÃO INSTITUCIONAL TÉRREA, FCK = 25 MPA. AF_11/2022	m³	20,88				
2.4			SAPATA		1				
2.4.1	96545	SINAPI	ARMAÇÃO DE BLOCO UTILIZANDO AÇO CA-50 DE 8 MM - MONTAGEM. AF_01/2024	KG	838,6				
2.4.2	94965	SINAPI	CONCRETO FCK = 25MPA, TRAÇO 1:2,3:2,7 (EM MASSA SECA DE CIMENTO/ AREIA MÉDIA/ BRITA 1) - PREPARO MECÂNICO COM BETONEIRA 400 L. AF_05/2021	m³	18,2				
2.4.3	96535	SINAPI	FABRICAÇÃO, MONTAGEM E DESMONTAGEM DE FÔRMA PARA SAPATA EM MADEIRA SERRADA, E=25 MM, 4 UTILIZAÇÕES. AF_01/2024	m²	156,5				
2.5			VIGA BALDRAME		1				
2.5.1	96536	SINAPI	FABRICAÇÃO, MONTAGEM E DESMONTAGEM DE FÔRMA PARA VIGA BALDRAME, EM MADEIRA SERRADA, E=25 MM, 4 UTILIZAÇÕES. AF_01/2024	m²	362,7				
2.5.2	96544	SINAPI	ARMAÇÃO DE BLOCO UTILIZANDO AÇO CA-50 DE 6.3 MM - MONTAGEM. AF_01/2024	KG	196,2				
2.5.3	96545	SINAPI	ARMAÇÃO DE BLOCO UTILIZANDO AÇO CA-50 DE 8 MM - MONTAGEM. AF_01/2024	KG	1058,5				
2.5.4	96543	SINAPI	ARMAÇÃO DE BLOCO UTILIZANDO AÇO CA-60 DE 5 MM - MONTAGEM. AF_01/2024	KG	921,1				
2.5.5	94965	SINAPI	CONCRETO FCK = 25MPA, TRAÇO 1:2,3:2,7 (EM MASSA SECA DE CIMENTO/ AREIA MÉDIA/ BRITA 1) - PREPARO MECÂNICO COM BETONEIRA 400 L. AF_05/2021	m³	25,8				
3			SUPERESTRUTURA		1				
3.1	104488	SINAPI	COMPOSIÇÃO PARAMÉTRICA PARA EXECUÇÃO DE ESTRUTURAS DE CONCRETO ARMADO, PARA EDIFICAÇÃO INSTITUCIONAL TÉRREA, FCK = 25 MPA. AF_11/2022	m³	61,13				
3.2	C2666	SEINFRA	VERGA RETA DE CONCRETO ARMADO	m³	18,81				
3.3			PILARES		1				
3.3.1	92270	SINAPI	FABRICAÇÃO DE FÔRMA PARA VIGAS, COM MADEIRA SERRADA, E = 25 MM. AF_09/2020	m²	96,1				
3.3.2	92762	SINAPI	ARMAÇÃO DE PILAR OU VIGA DE ESTRUTURA CONVENCIONAL DE CONCRETO ARMADO UTILIZANDO AÇO CA-50 DE 10,0 MM - MONTAGEM. AF_06/2022	KG	1366				
3.3.3	92759	SINAPI	ARMAÇÃO DE PILAR OU VIGA DE ESTRUTURA CONVENCIONAL DE CONCRETO ARMADO UTILIZANDO AÇO CA-60 DE 5,0 MM - MONTAGEM. AF_06/2022	KG	502,2				
3.3.4	94965	SINAPI	CONCRETO FCK = 25MPA, TRAÇO 1:2,3:2,7 (EM MASSA SECA DE CIMENTO/ AREIA MÉDIA/ BRITA 1) - PREPARO MECÂNICO COM BETONEIRA 400 L. AF_05/2021	m³	5,1				
3.3.5			VIGAS SUPERIOR		1				
3.3.5.1	92270	SINAPI	FABRICAÇÃO DE FÔRMA PARA VIGAS, COM MADEIRA SERRADA, E = 25 MM. AF_09/2020	m²	264,3				
3.3.5.2	92761	SINAPI	ARMAÇÃO DE PILAR OU VIGA DE ESTRUTURA CONVENCIONAL DE CONCRETO ARMADO UTILIZANDO AÇO CA-50 DE 8,0 MM - MONTAGEM. AF_06/2022	KG	669				
3.3.5.3	92759	SINAPI	ARMAÇÃO DE PILAR OU VIGA DE ESTRUTURA CONVENCIONAL DE CONCRETO ARMADO UTILIZANDO AÇO CA-60 DE 5,0 MM - MONTAGEM. AF_06/2022	KG	314,4				
3.3.5.4	94965	SINAPI	CONCRETO FCK = 25MPA, TRAÇO 1:2,3:2,7 (EM MASSA SECA DE CIMENTO/ AREIA MÉDIA/ BRITA 1) - PREPARO MECÂNICO COM BETONEIRA 400 L. AF_05/2021	m³	15,4				
4			PAVIMENTAÇÃO		1				
4.1	C4819	SEINFRA	PISO INTERTRAVADO TIPO TIJOLINHO (20X10X6)CM 35MPA, COR CINZA - COMPACTAÇÃO MECANIZADA	m²	147,29				
4.2	CPU-2047	Próprio	PISO EMBORRACHADO, DRENANTE E ANTI-IMPACTO, COMPOSTO POR PARTÍCULAS DE BORRACHA RECICLADA PRENSADA, PIGMENTADA E ATÓXICA, 50X50X2,5CM (FORNECIMENTO E EXECUÇÃO)	m²	147,29				
5			PISOS		1				
5.1	99629	SINAPI	LASTRO DE CONCRETO MAGRO, APLICADO EM PISOS, LAJES SOBRE SOLO OU RADIERS. AF_01/2024	m²	54,15				
5.2	87767	SINAPI	CONTRAPISO EM ARGAMASSA TRAÇO 1:4 (CIMENTO E AREIA), PREPARO MANUAL, APLICADO EM ÁREAS MOLHADAS SOBRE IMPERMEABILIZAÇÃO, ACABAMENTO NÃO REFORÇADO, ESPESSURA 4CM. AF_07/2021	m²	883,66				
5.3	C2284	SEINFRA	SOLEIRA DE GRANITO L= 15cm	M	77,6				
5.4	87257	SINAPI	REVESTIMENTO CERÂMICO PARA PISO COM PLACAS TIPO ESMALTADA DE DIMENSÕES 60X60 CM APLICADA EM AMBIENTES DE ÁREA MAIOR QUE 10 M2. AF_02/2023_PE	m²	885,16				

5.5	88650	SINAPI	RODAPÉ CERÂMICO DE 7CM DE ALTURA COM PLACAS TIPO ESMALTADA DE DIMENSÕES 60X60CM. AF_02/2023	M	302,6
5.6	C0328	SEINFRA	ATERRO C/COMPACTAÇÃO MECÂNICA E CONTROLE, MAT. DE AQUISIÇÃO	m³	441,83
6			**PAREDES E PAINÉIS**		1
6.1	C0073	SEINFRA	ALVENARIA DE TIJOLO CERÂMICO FURADO (9x19x19)cm C/ARGAMASSA MISTA DE CAL HIDRATADA ESP.=10cm (1:2:8)	m²	1040,53
6.2	102257	SINAPI	DIVISORIA SANITÁRIA, TIPO CABINE, EM PAINEL DE GRANILITE, ESP = 3CM, ASSENTADO COM ARGAMASSA COLANTE AC III-E, EXCLUSIVE FERRAGENS. AF_01/2021	m²	18,72
7			**COBERTURA**		1
7.1	C4460	SEINFRA	MADEIRAMENTO P/ TELHA CERÂMICA - (RIPA, CAIBRO, LINHA)	m²	855,62
7.2	94445	SINAPI	TELHAMENTO COM TELHA CERÂMICA CAPA-CANAL, TIPO PLAN, COM ATÉ 2 ÁGUAS, INCLUSO TRANSPORTE VERTICAL. AF_07/2019	m²	855,62
7.3	C4463	SEINFRA	CUMEEIRA TELHA CERÂMICA, EMBOÇADA	M	137,2
7.4	C0660	SEINFRA	CALHA DE CHAPA GALVANIZADA 26 DESENVOLVIMENTO 33cm	M	171,35
7.5	96116	SINAPI	FORRO EM RÉGUAS DE PVC, FRISADO, PARA AMBIENTES COMERCIAIS, INCLUSIVE ESTRUTURA BIDIRECIONAL DE FIXAÇÃO. AF_08/2023_PS	m²	855,62
7.6	96122	SINAPI	ACABAMENTOS PARA FORRO (RODA-FORRO EM MADEIRA PINUS). AF_08/2023	M	302,8
8			**ESQUADRIAS**		1
8.1	90843	SINAPI	KIT DE PORTA DE MADEIRA PARA PINTURA, SEMI-OCA (LEVE OU MÉDIA), PADRÃO MÉDIO, 80X210CM, ESPESSURA DE 3,5CM, ITENS INCLUSOS: DOBRADIÇAS, MONTAGEM E INSTALAÇÃO DO BATENTE, FECHADURA COM EXECUÇÃO DO FURO - FORNECIMENTO E INSTALAÇÃO. AF_12/2019	UN	18
8.2	9260	ORSE	Portão de ferro de abrir, quadro em tubo de aço galv.1 1/2", barra quadrada 1/2" na vertical e barra chata de 1 x 3/16" na horizontal, inclusive dobradiças e e ferrolho	m²	9,96
8.3	91341	SINAPI	PORTA EM ALUMÍNIO DE ABRIR TIPO VENEZIANA COM GUARNIÇÃO, FIXAÇÃO COM PARAFUSOS - FORNECIMENTO E INSTALAÇÃO. AF_12/2019	m²	5,76
8.4	94569	SINAPI	JANELA DE ALUMÍNIO TIPO MAXIM-AR, BATENTE/ REQUADRO 3 A 14 CM, VIDRO INCLUSO, FIXAÇÃO COM PARAFUSO, SEM GUARNIÇÃO/ ALIZAR, DIMENSÕES 60X60 (A X L) CM, SEM ACABAMENTO, VEDAÇÃO COM SILICONE, EXCLUSIVE CONTRAMARCO - FORNECIMENTO E INSTALAÇÃO. AF_11/2024	m²	3,2
8.5	94570	SINAPI	JANELA DE ALUMÍNIO DE CORRER COM 2 FOLHAS PARA VIDROS (VIDROS INCLUSOS), BATENTE/ REQUADRO 6 A 14 CM, ACABAMENTO COM ACETATO OU BRILHANTE, FIXAÇÃO COM PARAFUSO, SEM GUARNIÇÃO/ ALIZAR, DIMENSÕES 100X120 CM, VEDAÇÃO COM SILICONE, EXCLUSIVE CONTRAMARCO - FORNECIMENTO E INSTALAÇÃO. AF_11/2024	m²	18,9
8.6	94573	SINAPI	JANELA DE ALUMÍNIO DE CORRER COM 4 FOLHAS PARA VIDROS (VIDROS INCLUSOS), COM BANDEIRA, BATENTE/ REQUADRO 6 A 14 CM, ACABAMENTO COM ACETATO OU BRILHANTE, FIXAÇÃO COM PARAFUSO, SEM GUARNIÇÃO/ ALIZAR, DIMENSÕES 150X120 CM, VEDAÇÃO COM SILICONE, EXCLUSIVE CONTRAMARCO - FORNECIMENTO E INSTALAÇÃO. AF_11/2024	m²	22,4
8.7	C1969	SEINFRA	PORTA DE AÇO EM CHAPA ONDULADA OU GRADES DE ENROLAR	m²	1,5
9			**REVESTIMENTOS**		1
9.1	C0776	SEINFRA	CHAPISCO C/ ARGAMASSA DE CIMENTO E AREIA S/PENEIRAR TRAÇO 1:3 ESP = 5mm P/ PAREDE	m²	2177,06
9.2	12354	ORSE	Reboco interno de parede, espessura 0,5cm, com argamassa 1:2 cal e areia	m²	1577,06
9.3	104612	SINAPI	REVESTIMENTO CERÂMICO PARA PAREDES INTERNAS COM PLACAS TIPO ESMALTADA DE DIMENSÕES 60X60 CM APLICADAS A MEIA ALTURA DAS PAREDES. AF_02/2023_PE	m²	341,06
10			**PINTURA**		1
10.1	88485	SINAPI	FUNDO SELADOR ACRÍLICO, APLICAÇÃO MANUAL EM PAREDE, UMA DEMÃO. AF_04/2023	m²	1836
10.2	88497	SINAPI	EMASSAMENTO COM MASSA LÁTEX, APLICAÇÃO EM PAREDE, DUAS DEMÃOS, LIXAMENTO MANUAL. AF_04/2023	m²	1836
10.3	88489	SINAPI	PINTURA LÁTEX ACRÍLICA PREMIUM, APLICAÇÃO MANUAL EM PAREDES, DUAS DEMÃOS. AF_04/2023	m²	1836
10.4	2313	ORSE	Pintura de acabamento com aplicação de 01 demão de esmalte sintético sobre madeira - R1	m²	60,48
10.5	2311	ORSE	Pintura de acabamento com lixamento, aplicação de 01 demão de tinta à base dezarcão e 02 demãos de tinta esmalte	m²	59,92
11			**LOUÇAS E METAIS**		1
11.1	86901	SINAPI	CUBA DE EMBUTIR OVAL EM LOUÇA BRANCA, 35 X 50CM OU EQUIVALENTE - FORNECIMENTO E INSTALAÇÃO. AF_01/2020	UN	6
11.2	86906	SINAPI	TORNEIRA CROMADA DE MESA, 1/2" OU 3/4", PARA LAVATÓRIO, PADRÃO POPULAR - FORNECIMENTO E INSTALAÇÃO. AF_01/2020	UN	7
11.3	86910	SINAPI	TORNEIRA CROMADA TUBO MÓVEL, DE PAREDE, 1/2" OU 3/4", PARA PIA DE COZINHA, PADRÃO MÉDIO - FORNECIMENTO E INSTALAÇÃO. AF_01/2020	UN	2
11.4	C2506	SEINFRA	TORNEIRA DE PRESSÃO P/JARDIM DE 3/4"	UN	2
11.5	95469	SINAPI	VASO SANITARIO SIFONADO CONVENCIONAL COM LOUÇA BRANCA - FORNECIMENTO E INSTALAÇÃO. AF_01/2020	UN	6
11.6	100849	SINAPI	ASSENTO SANITÁRIO CONVENCIONAL - FORNECIMENTO E INSTALACAO. AF_01/2020	UN	6
11.7	C4835	SEINFRA	BACIA SANITÁRIA PARA CADEIRANTES C/ ASSENTO (ABERTURA FRONTAL)	UN	1
11.8	100858	SINAPI	MICTÓRIO SIFONADO LOUÇA BRANCA - PADRÃO MÉDIO - FORNECIMENTO E INSTALAÇÃO. AF_01/2020	UN	3

11.9	100866	SINAPI	BARRA DE APOIO RETA, EM ACO INOX POLIDO, COMPRIMENTO 60CM, FIXADA NA PAREDE - FORNECIMENTO E INSTALAÇÃO. AF_01/2020	UN	4		
11.10	100875	SINAPI	BANCO ARTICULADO, EM ACO INOX, PARA PCD, FIXADO NA PAREDE - FORNECIMENTO E INSTALAÇÃO. AF_01/2020	UN	1		
11.11	C3059	SEINFRA	TANQUE DE LAVAR DE CIMENTO (1.00x0.50)m COMPLETA C/ TORNEIRA DE METAL - PADRÃO POPULAR	UN	1		
11.12	190429	SBC	BANCADA EM GRANITO CINZA ANDORINHA	m²	4,51		
11.13	7350	ORSE	Lavatório louça de canto (Deca-Izy, ref L-10117 ou similar) sem coluna, c/ sifão cromado, válvula cromada, engate cromado, exclusive torneira	un	1		
11.14	86936	SINAPI	CUBA DE EMBUTIR DE AÇO INOXIDÁVEL MÉDIA, INCLUSO VÁLVULA TIPO AMERICANA E SIFÃO TIPO GARRAFA EM METAL CROMADO - FORNECIMENTO E INSTALAÇÃO. AF_01/2020	UN	2		
12			**INSTALAÇÃO HIDRÁULICA**		1		
12.1	89446	SINAPI	TUBO, PVC, SOLDÁVEL, DE 25MM, INSTALADO EM PRUMADA DE ÁGUA - FORNECIMENTO E INSTALAÇÃO. AF_06/2022	M	31,9		
12.2	89447	SINAPI	TUBO, PVC, SOLDÁVEL, DE 32MM, INSTALADO EM PRUMADA DE ÁGUA - FORNECIMENTO E INSTALAÇÃO. AF_06/2022	M	27,65		
12.3	89408	SINAPI	JOELHO 90 GRAUS, PVC, SOLDÁVEL, DN 25MM, INSTALADO EM RAMAL DE DISTRIBUIÇÃO DE ÁGUA - FORNECIMENTO E INSTALAÇÃO. AF_06/2022	UN	16		
12.4	89413	SINAPI	JOELHO 90 GRAUS, PVC, SOLDÁVEL, DN 32MM, INSTALADO EM RAMAL DE DISTRIBUIÇÃO DE ÁGUA - FORNECIMENTO E INSTALAÇÃO. AF_06/2022	UN	2		
12.5	90373	SINAPI	JOELHO 90 GRAUS COM BUCHA DE LATÃO, PVC, SOLDÁVEL, DN 25MM, X 1/2 INSTALADO EM RAMAL OU SUB-RAMAL DE ÁGUA - FORNECIMENTO E INSTALAÇÃO. AF_06/2022	UN	24		
12.6	89440	SINAPI	TE, PVC, SOLDÁVEL, DN 25MM, INSTALADO EM RAMAL DE DISTRIBUIÇÃO DE ÁGUA - FORNECIMENTO E INSTALAÇÃO. AF_06/2022	UN	18		
12.7	89443	SINAPI	TE, PVC, SOLDÁVEL, DN 32MM, INSTALADO EM RAMAL DE DISTRIBUIÇÃO DE ÁGUA - FORNECIMENTO E INSTALAÇÃO. AF_06/2022	UN	3		
12.8	86885	SINAPI	ENGATE FLEXÍVEL EM PLÁSTICO BRANCO, 1/2" X 40CM - FORNECIMENTO E INSTALAÇÃO. AF_01/2020	UN	15		
12.9	94792	SINAPI	REGISTRO DE GAVETA BRUTO, LATÃO, ROSCÁVEL, 1", COM ACABAMENTO E CANOPLA CROMADOS - FORNECIMENTO E INSTALAÇÃO. AF_08/2021	UN	6		
12.10	94498	SINAPI	REGISTRO DE GAVETA BRUTO, LATÃO, ROSCÁVEL, 2" - FORNECIMENTO E INSTALAÇÃO. AF_08/2021	UN	2		
12.11	89985	SINAPI	REGISTRO DE PRESSÃO BRUTO, LATÃO, ROSCÁVEL, 3/4", COM ACABAMENTO E CANOPLA CROMADOS - FORNECIMENTO E INSTALAÇÃO. AF_08/2021	UN	1		
12.12	5048	ORSE	Caixa d'agua de polietileno - instalada, exceto base de apoio, cap. 1000 litros	un	2		
12.13	94771	SINAPI	ADAPTADOR COM FLANGES LIVRES, CPVC, ROSCÁVEL, DN 22 MM, INSTALADO EM RESERVAÇÃO DE ÁGUA DE EDIFICAÇÃO QUE POSSUA RESERVATÓRIO DE FIBRA/FIBROCIMENTO - FORNECIMENTO E INSTALAÇÃO. AF_06/2016	UN	2		
12.14	94704	SINAPI	ADAPTADOR COM FLANGE E ANEL DE VEDAÇÃO, PVC, SOLDÁVEL, DN 32 MM X 1", INSTALADO EM RESERVAÇÃO PREDIAL DE ÁGUA - FORNECIMENTO E INSTALAÇÃO. AF_04/2024	UN	2		
13			**INSTALAÇÃO SANITÁRIA**		1		
13.1	89711	SINAPI	TUBO PVC, SERIE NORMAL, ESGOTO PREDIAL, DN 40 MM, FORNECIDO E INSTALADO EM RAMAL DE DESCARGA OU RAMAL DE ESGOTO SANITÁRIO. AF_08/2022	M	23,05		
13.2	89798	SINAPI	TUBO PVC, SERIE NORMAL, ESGOTO PREDIAL, DN 50 MM, FORNECIDO E INSTALADO EM PRUMADA DE ESGOTO SANITÁRIO OU VENTILAÇÃO. AF_08/2022	M	31,2		
13.3	89799	SINAPI	TUBO PVC, SERIE NORMAL, ESGOTO PREDIAL, DN 75 MM, FORNECIDO E INSTALADO EM PRUMADA DE ESGOTO SANITÁRIO OU VENTILAÇÃO. AF_08/2022	M	12,5		
13.4	89800	SINAPI	TUBO PVC, SERIE NORMAL, ESGOTO PREDIAL, DN 100 MM, FORNECIDO E INSTALADO EM PRUMADA DE ESGOTO SANITÁRIO OU VENTILAÇÃO. AF_08/2022	M	26		
13.5	89724	SINAPI	JOELHO 90 GRAUS, PVC, SERIE NORMAL, ESGOTO PREDIAL, DN 40 MM, JUNTA SOLDÁVEL, FORNECIDO E INSTALADO EM RAMAL DE DESCARGA OU RAMAL DE ESGOTO SANITÁRIO. AF_08/2022	UN	24		
13.6	89801	SINAPI	JOELHO 90 GRAUS, PVC, SERIE NORMAL, ESGOTO PREDIAL, DN 50 MM, JUNTA ELÁSTICA, FORNECIDO E INSTALADO EM PRUMADA DE ESGOTO SANITÁRIO OU VENTILAÇÃO. AF_08/2022	UN	4		
13.7	89805	SINAPI	JOELHO 90 GRAUS, PVC, SERIE NORMAL, ESGOTO PREDIAL, DN 75 MM, JUNTA ELÁSTICA, FORNECIDO E INSTALADO EM PRUMADA DE ESGOTO SANITÁRIO OU VENTILAÇÃO. AF_08/2022	UN	2		
13.8	89744	SINAPI	JOELHO 90 GRAUS, PVC, SERIE NORMAL, ESGOTO PREDIAL, DN 100 MM, JUNTA ELÁSTICA, FORNECIDO E INSTALADO EM RAMAL DE DESCARGA OU RAMAL DE ESGOTO SANITÁRIO. AF_08/2022	UN	7		
13.9	89726	SINAPI	JOELHO 45 GRAUS, PVC, SERIE NORMAL, ESGOTO PREDIAL, DN 40 MM, JUNTA SOLDÁVEL, FORNECIDO E INSTALADO EM RAMAL DE DESCARGA OU RAMAL DE ESGOTO SANITÁRIO. AF_08/2022	UN	4		
13.10	89732	SINAPI	JOELHO 45 GRAUS, PVC, SERIE NORMAL, ESGOTO PREDIAL, DN 50 MM, JUNTA ELÁSTICA, FORNECIDO E INSTALADO EM RAMAL DE DESCARGA OU RAMAL DE ESGOTO SANITÁRIO. AF_08/2022	UN	2		
13.11	89810	SINAPI	JOELHO 45 GRAUS, PVC, SERIE NORMAL, ESGOTO PREDIAL, DN 100 MM, JUNTA ELÁSTICA, FORNECIDO E INSTALADO EM PRUMADA DE ESGOTO SANITÁRIO OU VENTILAÇÃO. AF_08/2022	UN	2		
13.12	89783	SINAPI	JUNÇÃO SIMPLES, PVC, SERIE NORMAL, ESGOTO PREDIAL, DN 40 MM, JUNTA SOLDÁVEL, FORNECIDO E INSTALADO EM RAMAL DE DESCARGA OU RAMAL DE ESGOTO SANITÁRIO. AF_08/2022	UN	6		

13.13	89785	SINAPI	JUNÇÃO SIMPLES, PVC, SERIE NORMAL, ESGOTO PREDIAL, DN 50 X 50 MM, JUNTA ELÁSTICA, FORNECIDO E INSTALADO EM RAMAL DE DESCARGA OU RAMAL DE ESGOTO SANITÁRIO. AF_08/2022	UN	4
13.14	89861	SINAPI	JUNÇÃO SIMPLES, PVC, SERIE NORMAL, ESGOTO PREDIAL, DN 100 X 100 MM, JUNTA ELÁSTICA, FORNECIDO E INSTALADO EM SUBCOLETOR AÉREO DE ESGOTO SANITÁRIO. AF_08/2022	UN	4
13.15	89823	SINAPI	LUVA DE CORRER, PVC, SERIE NORMAL, ESGOTO PREDIAL, DN 100 MM, JUNTA ELÁSTICA, FORNECIDO E INSTALADO EM PRUMADA DE ESGOTO SANITÁRIO OU VENTILAÇÃO. AF_08/2022	UN	6
13.16	104351	SINAPI	TERMINAL DE VENTILAÇÃO, PVC, SÉRIE NORMAL, ESGOTO PREDIAL, DN 75 MM, JUNTA SOLDÁVEL, FORNECIDO E INSTALADO EM PRUMADA DE ESGOTO SANITÁRIO OU VENTILAÇÃO. AF_08/2022	UN	2
13.17	89707	SINAPI	CAIXA SIFONADA, PVC, DN 100 X 100 X 50 MM, JUNTA ELÁSTICA, FORNECIDA E INSTALADA EM RAMAL DE DESCARGA OU EM RAMAL DE ESGOTO SANITÁRIO. AF_08/2022	UN	6
13.18	4883	ORSE	Caixa de inspeção 0.60 x 0.60 x 0.60m	un	3
13.19	11334	ORSE	Caixa de gordura 0.60 x 0.60 x 0.60m	un	1
14			**INSTALAÇÃO ELETRICA**		1
14.1	561	ORSE	Luminária calha sobrepor p/lamp.fluorescente 2x40w ou LED 18 à 20W, completa,incl.reator eletronico e lampadas. Rev 03_06/2024	un	80
14.2	101875	SINAPI	QUADRO DE DISTRIBUIÇÃO DE ENERGIA EM CHAPA DE AÇO GALVANIZADO, DE EMBUTIR, COM BARRAMENTO TRIFÁSICO, PARA 12 DISJUNTORES DIN 100A - FORNECIMENTO E INSTALAÇÃO. AF_07/2025	UN	2
14.3	101876	SINAPI	QUADRO DE DISTRIBUIÇÃO DE ENERGIA EM PVC, DE EMBUTIR, SEM BARRAMENTO, PARA 6 DISJUNTORES - FORNECIMENTO E INSTALAÇÃO. AF_07/2025	UN	1
14.4	C1092	SEINFRA	DISJUNTOR MONOPOLAR EM QUADRO DE DISTRIBUIÇÃO 10A	UN	10
14.5	C1095	SEINFRA	DISJUNTOR MONOPOLAR EM QUADRO DE DISTRIBUIÇÃO 20A	UN	20
14.6	C1122	SEINFRA	DISJUNTOR TRIPOLAR EM QUADRO DE DISTRIBUIÇÃO 25A	UN	1
14.7	C1127	SEINFRA	DISJUNTOR TRIPOLAR EM QUADRO DE DISTRIBUIÇÃO 50A	UN	1
14.8	C1130	SEINFRA	DISJUNTOR TRIPOLAR EM QUADRO DE DISTRIBUIÇÃO 70A	UN	1
14.9	C2864	SEINFRA	VENTILADOR DE TETO METÁLICO	UN	21
14.10	91953	SINAPI	INTERRUPTOR SIMPLES (1 MÓDULO), 10A/250V, INCLUINDO SUPORTE E PLACA - FORNECIMENTO E INSTALAÇÃO. AF_03/2023	UN	10
14.11	91959	SINAPI	INTERRUPTOR SIMPLES (2 MÓDULOS), 10A/250V, INCLUINDO SUPORTE E PLACA - FORNECIMENTO E INSTALAÇÃO. AF_03/2023	UN	18
14.12	92023	SINAPI	INTERRUPTOR SIMPLES (1 MÓDULO) COM 1 TOMADA DE EMBUTIR 2P+T 10 A, INCLUINDO SUPORTE E PLACA - FORNECIMENTO E INSTALAÇÃO. AF_03/2023	UN	2
14.13	92000	SINAPI	TOMADA BAIXA DE EMBUTIR (1 MÓDULO), 2P+T 10 A, INCLUINDO SUPORTE E PLACA - FORNECIMENTO E INSTALAÇÃO. AF_03/2023	UN	69
14.14	91993	SINAPI	TOMADA ALTA DE EMBUTIR (1 MÓDULO), 2P+T 20 A, INCLUINDO SUPORTE E PLACA - FORNECIMENTO E INSTALAÇÃO. AF_03/2023	UN	20
14.15	11186	ORSE	Cabo cobre flexível, não hologenado, 2,5mm2 - 450/750V / 70º	m	3917
14.16	11187	ORSE	Cabo cobre flexível, não hologenado, 4,0mm2 - 450/750V / 70º	m	1950
14.17	91835	SINAPI	ELETRODUTO FLEXÍVEL CORRUGADO REFORÇADO, PVC, DN 25 MM (3/4"), PARA CIRCUITOS TERMINAIS, INSTALADO EM FORRO - FORNECIMENTO E INSTALAÇÃO. AF_03/2023	M	381
14.18	91837	SINAPI	ELETRODUTO FLEXÍVEL CORRUGADO REFORÇADO, PVC, DN 32 MM (1"), PARA CIRCUITOS TERMINAIS, INSTALADO EM FORRO - FORNECIMENTO E INSTALAÇÃO. AF_03/2023	M	66
14.19	91840	SINAPI	ELETRODUTO FLEXÍVEL CORRUGADO, PEAD, DN 40 MM (1 1/4"), PARA CIRCUITOS TERMINAIS, INSTALADO EM FORRO - FORNECIMENTO E INSTALAÇÃO. AF_03/2023	M	145
14.20	97667	SINAPI	ELETRODUTO FLEXÍVEL CORRUGADO, PEAD, DN 50 (1 1/2"), PARA REDE ENTERRADA DE DISTRIBUIÇÃO DE ENERGIA ELÉTRICA - FORNECIMENTO E INSTALAÇÃO. AF_12/2021	M	32
14.21	9379	ORSE	Haste cobreada copperweld p/aterramento d= 5/8" x 2,40m	un	6
14.22	822	ORSE	Cordoalha de cobre nu 35mm2 (1 awg) e isoladores para pára-raios	m	6
15			**COMBATE A INCÊNDIO**		1
15.1	1504	ORSE	Extintor de dióxido de carbono (CO2), capacidade 6 kg, tempo de descarga 10s,Normas NBR9444 e 11716	un	2
15.2	11853	ORSE	Placa de sinalizacao de seguranca contra incendio, fotoluminescente, retangular, *20 x 40* cm, em pvc *2* mm anti-chamas (simbolos, cores e pictogramas conforme nbr 13434)	Un	7
15.3	C4649	SEINFRA	SINALIZAÇÃO PARA EXTINTOR	UN	2
15.4	97599	SINAPI	LUMINÁRIA DE EMERGÊNCIA, COM 30 LÂMPADAS LED DE 2 W, SEM REATOR - FORNECIMENTO E INSTALAÇÃO. AF_09/2024	UN	8
16			**URBANIZAÇÃO**		1
16.1	98509	SINAPI	PLANTIO DE ARBUSTO OU CERCA VIVA. AF_07/2024	UN	30
16.2	98510	SINAPI	PLANTIO DE ÁRVORE ORNAMENTAL COM ALTURA DE MUDA MENOR OU IGUAL A 2,00 M . AF_07/2024	UN	2
16.3	C3451	SEINFRA	LIXEIRA EM FIBRA DE VIDRO CAP.=40L e DIAM.=35cm	UN	4

16.4	9787	ORSE	Tampo pré-moldado em concreto para bancos	m²	0,43						
17			**SERVIÇOS COMPLEMENTARES**		1						
17.1	C4729	SEINFRA	CERCA/GRADIL NYLOFOR H=2,03M, MALHA 5 X 20CM - FIO 4,30MM, COM FIXADORES DE POLIAMIDA EM POSTE 40 x 60 MM CHUMBADOS EM BASE DE CONCRETO (EXCLUSIVE ESTA) , REVESTIDOS EM POLIESTER POR PROCESSO DE PINTURA ELETROSTÁTICA (GRADIL E POSTE), NAS CORES VERDE OU BRANCA - FORNECIMENTO E INSTALAÇÃO	M	48,3						
17.2	C3641	SEINFRA	BALANÇO ANDORINHA C/02 CADEIRAS, CONFECÇÃO EM TUBO VAPOR E PINTURA ESMALTE SINTÉTICO	UN	1						
17.3	C3000	SEINFRA	GANGORRA C/ 03 PRANCHAS, CONFECÇÃO EM TUBO VAPOR E PINTURA ESMALTE SINTÉTICO	UN	1						
17.4	C3645	SEINFRA	ESCORREGADOR PEQUENO, CONFECÇÃO EM TUBO VAPOR E PINTURA ESMALTE SINTÉTICO	UN	1						
17.5	3239	ORSE	Placa de inauguração de obra em alumínio 0,15 x 0,39 m	un	1						
17.6	95483	SINAPI	FOSSA SÉPTICA EM ALVENARIA DE TIJOLO CERÂMICO MACIÇO, DIMENSÕES EXTERNAS DE 1,90X1,10X1,40 M, VOLUME DE 1.500 LITROS, REVESTIDO INTERNAMENTE COM MASSA ÚNICA E IMPERMEABILIZANTE E COM TAMPA DE CONCRETO ARMADO COM ESPESSURA DE 8 CM	UN	2						
17.7	98062	SINAPI	SUMIDOURO CIRCULAR, EM CONCRETO PRÉ-MOLDADO, DIÂMETRO INTERNO = 1,88 M, ALTURA INTERNA = 2,00 M. ÁREA DE INFILTRAÇÃO: 13,1 M² (PARA 5 CONTRIBUINTES). AF_12/2020	UN	1						

Planilha Orçamentária Analítica

1		SERVIÇOS PRELIMINARES			
1.1	Código Banco	Descrição	Tipo	Und	Quant.
Composição	103689 SINAPI	FORNECIMENTO E INSTALAÇÃO DE PLACA DE OBRA COM CHAPA GALVANIZADA E ESTRUTURA DE MADEIRA. AF_03/2022_PS	PAVI - PAVIMENTAÇÃO	m²	1,0000000
Composição Auxiliar	88262 SINAPI	CARPINTEIRO DE FORMAS COM ENCARGOS COMPLEMENTARES	SEDI - SERVIÇOS DIVERSOS	H	0,3729000
Composição Auxiliar	102234 SINAPI	PINTURA IMUNIZANTE PARA MADEIRA, 2 DEMÃOS. AF_01/2021	PINT - PINTURAS	m²	0,5000000
Composição Auxiliar	88316 SINAPI	SERVENTE COM ENCARGOS COMPLEMENTARES	SEDI - SERVIÇOS DIVERSOS	H	1,1186000
Insumo	00005065 SINAPI	PREGO DE ACO POLIDO COM CABECA 10 X 10 (7/8 X 17)	Material	KG	0,0113000
Insumo	00004813 SINAPI	PLACA DE OBRA (PARA CONSTRUCAO CIVIL) EM CHAPA GALVANIZADA *N. 22*, ADESIVADA, DE *2,4 X 1,2* M (SEM POSTES PARA FIXACAO)	Material	M²	1,0000000
Insumo	00005069 SINAPI	PREGO DE ACO POLIDO COM CABECA 17 X 27 (2 1/2 X 11)	Material	KG	0,0132000
Insumo	00004509 SINAPI	SARRAFO *2,5 X 10* CM EM PINUS, MISTA OU EQUIVALENTE DA REGIAO - BRUTA	Material	M	3,2083000
1.2	Código Banco	Descrição	Tipo	Und	Quant.
Composição	C1630 SEINFRA	LOCAÇÃO DA OBRA - EXECUÇÃO DE GABARITO	0	m²	1,0000000
Insumo	I0101 SEINFRA	ARAME GALVANIZADO N.16 BWG	Material	KG	0,0200000
Insumo	I0498 SEINFRA	CARPINTEIRO	Mão de Obra	H	0,1300000
Insumo	I1691 SEINFRA	PONTALETE / BARROTE DE 3"x3"	Material	M	0,0400000
Insumo	I1724 SEINFRA	PREGO	Material	KG	0,0120000
Insumo	I2543 SEINFRA	SERVENTE	Mão de Obra	H	0,1300000
Insumo	I2429 SEINFRA	TABUA DE VIROLA DE 12"x 1"	Material	m²	0,0090000
1.3	Código Banco	Descrição	Tipo	Und	Quant.
Composição	CP03 Próprio	ADMINISTRAÇÃO CENTRA DE OBRA	SEOP - SERVIÇOS	UND	1,0000000
Composição Auxiliar	90779 SINAPI	ENGENHEIRO CIVIL DE OBRA SENIOR COM ENCARGOS COMPLEMENTARES	SEDI - SERVIÇOS DIVERSOS	H	2,8838032
Composição Auxiliar	90780 SINAPI	MESTRE DE OBRAS COM ENCARGOS COMPLEMENTARES	SEDI - SERVIÇOS DIVERSOS	H	57,6760647
Composição Auxiliar	88255 SINAPI	AUXILIAR TÉCNICO DE ENGENHARIA COM ENCARGOS COMPLEMENTARES	SEDI - SERVIÇOS DIVERSOS	H	57,6760647
2		INFRAESTRUTURA			
2.1	Código Banco	Descrição	Tipo	Und	Quant.
Composição	93358 SINAPI	ESCAVAÇÃO MANUAL DE VALA. AF_09/2024	MOVT - MOVIMENTO DE	m³	1,0000000
Composição Auxiliar	88316 SINAPI	SERVENTE COM ENCARGOS COMPLEMENTARES	SEDI - SERVIÇOS DIVERSOS	H	3,9557667
2.2	Código Banco	Descrição	Tipo	Und	Quant.
Composição	93382 SINAPI	REATERRO MANUAL DE VALAS, COM COMPACTADOR DE SOLOS DE PERCUSSÃO. AF_08/2023	MOVT - MOVIMENTO DE	m³	1,0000000
Composição Auxiliar	88316 SINAPI	SERVENTE COM ENCARGOS COMPLEMENTARES	SEDI - SERVIÇOS DIVERSOS	H	0,7666000
Composição Auxiliar	5903 SINAPI	CAMINHÃO PIPA 10.000 L TRUCADO, PESO BRUTO TOTAL 23.000 KG, CARGA ÚTIL MÁXIMA 15.935 KG, DISTÂNCIA ENTRE EIXOS 4,8 M, POTÊNCIA 230 CV, INCLUSIVE TANQUE DE AÇO PARA TRANSPORTE DE ÁGUA - CHI DIURNO. AF_06/2014	CHOR - CUSTOS HORÁRIOS DE MÁQUINAS E	CHI	0,0006000
Composição Auxiliar	91533 SINAPI	COMPACTADOR DE SOLOS DE PERCUSSÃO (SOQUETE) COM MOTOR A GASOLINA 4 TEMPOS, POTÊNCIA 4 CV - CHP DIURNO. AF_08/2015	CHOR - CUSTOS HORÁRIOS DE	CHP	0,1962000
Composição Auxiliar	5901 SINAPI	CAMINHÃO PIPA 10.000 L TRUCADO, PESO BRUTO TOTAL 23.000 KG, CARGA ÚTIL MÁXIMA 15.935 KG, DISTÂNCIA ENTRE EIXOS 4,8 M, POTÊNCIA 230 CV, INCLUSIVE TANQUE DE AÇO PARA TRANSPORTE DE ÁGUA - CHP DIURNO. AF_06/2014	CHOR - CUSTOS HORÁRIOS DE MÁQUINAS E	CHP	0,0054000
2.3	Código Banco	Descrição	Tipo	Und	Quant.
Composição	104488 SINAPI	COMPOSIÇÃO PARAMÉTRICA PARA EXECUÇÃO DE ESTRUTURAS DE CONCRETO ARMADO, PARA EDIFICAÇÃO INSTITUCIONAL TÉRREA, FCK = 25 MPA. AF_11/2022	FUES - FUNDAÇÕES E ESTRUTURAS	m³	1,0000000
Composição Auxiliar	92451 SINAPI	MONTAGEM E DESMONTAGEM DE FÔRMA DE VIGA, ESCORAMENTO COM GARFO DE MADEIRA, PÉ-DIREITO SIMPLES, EM CHAPA DE MADEIRA RESINADA, 2 UTILIZAÇÕES. AF_09/2020	FUES - FUNDAÇÕES E ESTRUTURAS	m²	2,5818000
Composição Auxiliar	92415 SINAPI	MONTAGEM E DESMONTAGEM DE FÔRMA DE PILARES RETANGULARES E ESTRUTURAS SIMILARES, PÉ-DIREITO SIMPLES, EM CHAPA DE MADEIRA COMPENSADA RESINADA, 2 UTILIZAÇÕES. AF_09/2020	FUES - FUNDAÇÕES E ESTRUTURAS	m²	0,7743000
Composição Auxiliar	92759 SINAPI	ARMAÇÃO DE PILAR OU VIGA DE ESTRUTURA CONVENCIONAL DE CONCRETO ARMADO UTILIZANDO AÇO CA-60 DE 5,0 MM - MONTAGEM. AF_06/2022	FUES - FUNDAÇÕES E ESTRUTURAS	KG	2,7682000
Composição Auxiliar	96557 SINAPI	CONCRETAGEM DE BLOCO DE COROAMENTO OU VIGA BALDRAME, FCK 30 MPA, COM USO DE BOMBA - LANÇAMENTO, ADENSAMENTO E ACABAMENTO. AF_01/2024	FUES - FUNDAÇÕES E ESTRUTURAS	m³	0,0402000
Composição Auxiliar	96544 SINAPI	ARMAÇÃO DE BLOCO UTILIZANDO AÇO CA-50 DE 6,3 MM - MONTAGEM. AF_01/2024	FUES - FUNDAÇÕES E ESTRUTURAS	KG	0,3324000
Composição Auxiliar	92765 SINAPI	ARMAÇÃO DE PILAR OU VIGA DE ESTRUTURA CONVENCIONAL DE CONCRETO ARMADO UTILIZANDO AÇO CA-50 DE 20,0 MM - MONTAGEM. AF_06/2022	FUES - FUNDAÇÕES E ESTRUTURAS	KG	4,2644000
Composição Auxiliar	96543 SINAPI	ARMAÇÃO DE BLOCO UTILIZANDO AÇO CA-60 DE 5 MM - MONTAGEM. AF_01/2024	FUES - FUNDAÇÕES E ESTRUTURAS	KG	0,1927000
Composição Auxiliar	92769 SINAPI	ARMAÇÃO DE LAJE DE ESTRUTURA CONVENCIONAL DE CONCRETO ARMADO UTILIZANDO AÇO CA-50 DE 6,3 MM - MONTAGEM. AF_06/2022	FUES - FUNDAÇÕES E ESTRUTURAS	KG	13,3167000
Composição Auxiliar	92762 SINAPI	ARMAÇÃO DE PILAR OU VIGA DE ESTRUTURA CONVENCIONAL DE CONCRETO ARMADO UTILIZANDO AÇO CA-50 DE 10,0 MM - MONTAGEM. AF_06/2022	FUES - FUNDAÇÕES E ESTRUTURAS	KG	2,6902000
Composição Auxiliar	104920 SINAPI	ARMAÇÃO DE BLOCO, SAPATA ISOLADA, VIGA BALDRAME E SAPATA CORRIDA UTILIZANDO AÇO CA-50 DE 12,5 MM - MONTAGEM. AF_01/2024	FUES - FUNDAÇÕES E ESTRUTURAS	KG	1,4606000
Composição Auxiliar	92770 SINAPI	ARMAÇÃO DE LAJE DE ESTRUTURA CONVENCIONAL DE CONCRETO ARMADO UTILIZANDO AÇO CA-50 DE 8,0 MM - MONTAGEM. AF_06/2022	FUES - FUNDAÇÕES E ESTRUTURAS	KG	6,7665000
Composição Auxiliar	92763 SINAPI	ARMAÇÃO DE PILAR OU VIGA DE ESTRUTURA CONVENCIONAL DE CONCRETO ARMADO UTILIZANDO AÇO CA-50 DE 12,5 MM - MONTAGEM. AF_06/2022	FUES - FUNDAÇÕES E ESTRUTURAS	KG	7,9742000
Composição Auxiliar	92761 SINAPI	ARMAÇÃO DE PILAR OU VIGA DE ESTRUTURA CONVENCIONAL DE CONCRETO ARMADO UTILIZANDO AÇO CA-50 DE 8,0 MM - MONTAGEM. AF_06/2022	FUES - FUNDAÇÕES E ESTRUTURAS	KG	0,9776000
Composição Auxiliar	92762 SINAPI	ARMAÇÃO DE PILAR OU VIGA DE ESTRUTURA CONVENCIONAL DE CONCRETO ARMADO UTILIZANDO AÇO CA-50 DE 10,0 MM - MONTAGEM. AF_06/2022	FUES - FUNDAÇÕES E ESTRUTURAS	KG	20,3576000
Composição Auxiliar	103675 SINAPI	CONCRETAGEM DE VIGAS E LAJES, FCK=25 MPA, PARA LAJES MACIÇAS OU NERVURADAS COM USO DE BOMBA - LANÇAMENTO, ADENSAMENTO E ACABAMENTO. AF_02/2022_PS	FUES - FUNDAÇÕES E ESTRUTURAS	m³	0,8363000
Composição Auxiliar	92510 SINAPI	MONTAGEM E DESMONTAGEM DE FÔRMA DE LAJE MACIÇA, PÉ-DIREITO SIMPLES, EM CHAPA DE MADEIRA COMPENSADA RESINADA, 2 UTILIZAÇÕES. AF_09/2020	FUES - FUNDAÇÕES E ESTRUTURAS	m²	4,6375000
Composição Auxiliar	96546 SINAPI	ARMAÇÃO DE BLOCO UTILIZANDO AÇO CA-50 DE 10 MM - MONTAGEM. AF_01/2024	FUES - FUNDAÇÕES E ESTRUTURAS	KG	2,6637000
Composição Auxiliar	92768 SINAPI	ARMAÇÃO DE LAJE DE ESTRUTURA CONVENCIONAL DE CONCRETO ARMADO UTILIZANDO AÇO CA-60 DE 5,0 MM - MONTAGEM. AF_06/2022	FUES - FUNDAÇÕES E ESTRUTURAS	KG	7,7183000
Composição Auxiliar	96542 SINAPI	FABRICAÇÃO, MONTAGEM E DESMONTAGEM DE FÔRMA PARA VIGA BALDRAME, EM CHAPA DE MADEIRA COMPENSADA RESINADA, E=17 MM, 4 UTILIZAÇÕES. AF_01/2024	FUES - FUNDAÇÕES E ESTRUTURAS	m²	0,8398000
Composição Auxiliar	96545 SINAPI	ARMAÇÃO DE BLOCO UTILIZANDO AÇO CA-50 DE 8 MM - MONTAGEM. AF_01/2024	FUES - FUNDAÇÕES E ESTRUTURAS	KG	0,1753000
Composição Auxiliar	103672 SINAPI	CONCRETAGEM DE PILARES, FCK = 25 MPA, COM USO DE BOMBA - LANÇAMENTO, ADENSAMENTO E ACABAMENTO. AF_02/2022_PS	FUES - FUNDAÇÕES E ESTRUTURAS	m³	0,1235000
Composição Auxiliar	92764 SINAPI	ARMAÇÃO DE PILAR OU VIGA DE ESTRUTURA CONVENCIONAL DE CONCRETO ARMADO UTILIZANDO AÇO CA-50 DE 16,0 MM - MONTAGEM. AF_06/2022	FUES - FUNDAÇÕES E ESTRUTURAS	KG	2,4283000
2.4		SAPATA			
2.4.1	Código Banco	Descrição	Tipo	Und	Quant.
Composição	96545 SINAPI	ARMAÇÃO DE BLOCO UTILIZANDO AÇO CA-50 DE 8 MM - MONTAGEM. AF_01/2024	FUES - FUNDAÇÕES E	KG	1,0000000
Composição Auxiliar	88238 SINAPI	AJUDANTE DE ARMADOR COM ENCARGOS COMPLEMENTARES	SEDI - SERVIÇOS DIVERSOS	H	0,0570000
Composição Auxiliar	92802 SINAPI	CORTE E DOBRA DE AÇO CA-50, DIÂMETRO DE 8,0 MM. AF_06/2022	FUES - FUNDAÇÕES E ESTRUTURAS	KG	1,0000000
Composição Auxiliar	88245 SINAPI	ARMADOR COM ENCARGOS COMPLEMENTARES	SEDI - SERVIÇOS DIVERSOS	H	0,1500000
Insumo	00039017 SINAPI	ESPACADOR / DISTANCIADOR CIRCULAR COM ENTRADA LATERAL, EM PLASTICO, PARA VERGALHAO *4,2 A 12,5* MM, COBRIMENTO 20 MM	Material	UN	0,6350000
Insumo	00043132 SINAPI	ARAME RECOZIDO 16 BWG, D = 1,65 MM (0,016 KG/M) OU 18 BWG, D = 1,25 MM (0,01 KG/M)	Material	KG	0,0250000
2.4.2	Código Banco	Descrição	Tipo	Und	Quant.
Composição	94965 SINAPI	CONCRETO FCK = 25MPA, TRAÇO 1:2,3:2,7 (EM MASSA SECA DE CIMENTO/ AREIA MÉDIA/ BRITA 1) - PREPARO MECÂNICO COM BETONEIRA 400 L. AF_05/2021	FUES - FUNDAÇÕES E ESTRUTURAS	m³	1,0000000
Composição Auxiliar	88830 SINAPI	BETONEIRA CAPACIDADE NOMINAL DE 400 L, CAPACIDADE DE MISTURA 280 L, MOTOR ELÉTRICO TRIFÁSICO POTÊNCIA DE 2 CV, SEM CARREGADOR - CHP DIURNO. AF_05/2023	CHOR - CUSTOS HORÁRIOS DE	CHP	0,7534000

Composição Auxiliar	88377	SINAPI	OPERADOR DE BETONEIRA ESTACIONÁRIA/MISTURADOR COM ENCARGOS COMPLEMENTARES	SEDI - SERVIÇOS DIVERSOS	H	1,4637000
Composição Auxiliar	88831	SINAPI	BETONEIRA CAPACIDADE NOMINAL DE 400 L, CAPACIDADE DE MISTURA 280 L, MOTOR ELÉTRICO TRIFÁSICO POTÊNCIA DE 2 CV, SEM CARREGADOR - CHI DIURNO. AF_05/2023	CHOR - CUSTOS HORÁRIOS DE	CHI	0,7103000
Composição Auxiliar	88316	SINAPI	SERVENTE COM ENCARGOS COMPLEMENTARES	SEDI - SERVIÇOS DIVERSOS	H	2,3117000
Insumo	00004721	SINAPI	PEDRA BRITADA N. 1 (9,5 A 19 MM) POSTO PEDREIRA/FORNECEDOR, SEM FRETE	Material	M³	0,5934000
Insumo	00001379	SINAPI	CIMENTO PORTLAND COMPOSTO CP II-32	Material	KG	362,6579000
Insumo	00000370	SINAPI	AREIA MEDIA - POSTO JAZIDA/FORNECEDOR (RETIRADO NA JAZIDA, SEM TRANSPORTE)	Material	M³	0,7229000
2.4.3	**Código**	**Banco**	**Descrição**	**Tipo**	**Und**	**Quant.**
Composição	96535	SINAPI	FABRICAÇÃO, MONTAGEM E DESMONTAGEM DE FÔRMA PARA SAPATA, EM MADEIRA SERRADA, E=25 MM, 4 UTILIZAÇÕES. AF_01/2024	FUES - FUNDAÇÕES E ESTRUTURAS	m²	1,0000000
Composição Auxiliar	88262	SINAPI	CARPINTEIRO DE FORMAS COM ENCARGOS COMPLEMENTARES	SEDI - SERVIÇOS DIVERSOS	H	2,3920000
Composição Auxiliar	88239	SINAPI	AJUDANTE DE CARPINTEIRO COM ENCARGOS COMPLEMENTARES	SEDI - SERVIÇOS DIVERSOS	H	1,0810000
Composição Auxiliar	91693	SINAPI	SERRA CIRCULAR DE BANCADA COM MOTOR ELÉTRICO POTÊNCIA DE 5HP, COM COIFA PARA DISCO 10" - CHI DIURNO. AF_08/2015	CHOR - CUSTOS HORÁRIOS DE	CHI	0,2620000
Composição Auxiliar	91692	SINAPI	SERRA CIRCULAR DE BANCADA COM MOTOR ELÉTRICO POTÊNCIA DE 5HP, COM COIFA PARA DISCO 10" - CHP DIURNO. AF_08/2015	CHOR - CUSTOS HORÁRIOS DE	CHP	0,0700000
Insumo	00004517	SINAPI	SARRAFO *2,5 X 7,5* CM EM PINUS, MISTA OU EQUIVALENTE DA REGIAO - BRUTA	Material	M	3,6090000
Insumo	00040304	SINAPI	PREGO DE ACO POLIDO COM CABECA DUPLA 17 X 27 (2 1/2 X 11)	Material	KG	0,0470000
Insumo	00005073	SINAPI	PREGO DE ACO POLIDO COM CABECA 17 X 24 (2 1/4 X 11)	Material	KG	0,0380000
Insumo	00002692	SINAPI	DESMOLDANTE PROTETOR PARA FORMAS DE MADEIRA, DE BASE OLEOSA EMULSIONADA EM AGUA	Material	L	0,0167000
Insumo	00006212	SINAPI	TABUA *2,5 X 30 CM EM PINUS, MISTA OU EQUIVALENTE DA REGIAO - BRUTA	Material	M	1,2270000
Insumo	00005074	SINAPI	PREGO DE ACO POLIDO COM CABECA 15 X 18 (1 1/2 X 13)	Material	KG	0,0050000
2.5			**VIGA BALDRAME**			
2.5.1	**Código**	**Banco**	**Descrição**	**Tipo**	**Und**	**Quant.**
Composição	96536	SINAPI	FABRICAÇÃO, MONTAGEM E DESMONTAGEM DE FÔRMA PARA VIGA BALDRAME, EM MADEIRA SERRADA, E=25 MM, 4 UTILIZAÇÕES. AF_01/2024	FUES - FUNDAÇÕES E ESTRUTURAS	m²	1,0000000
Composição Auxiliar	91693	SINAPI	SERRA CIRCULAR DE BANCADA COM MOTOR ELÉTRICO POTÊNCIA DE 5HP, COM COIFA PARA DISCO 10" - CHI DIURNO. AF_08/2015	CHOR - CUSTOS HORÁRIOS DE	CHI	0,0530000
Composição Auxiliar	91692	SINAPI	SERRA CIRCULAR DE BANCADA COM MOTOR ELÉTRICO POTÊNCIA DE 5HP, COM COIFA PARA DISCO 10" - CHP DIURNO. AF_08/2015	CHOR - CUSTOS HORÁRIOS DE	CHP	0,0130000
Composição Auxiliar	88262	SINAPI	CARPINTEIRO DE FORMAS COM ENCARGOS COMPLEMENTARES	SEDI - SERVIÇOS DIVERSOS	H	1,0880000
Composição Auxiliar	88239	SINAPI	AJUDANTE DE CARPINTEIRO COM ENCARGOS COMPLEMENTARES	SEDI - SERVIÇOS DIVERSOS	H	0,4770000
Insumo	00040304	SINAPI	PREGO DE ACO POLIDO COM CABECA DUPLA 17 X 27 (2 1/2 X 11)	Material	KG	0,0530000
Insumo	00005073	SINAPI	PREGO DE ACO POLIDO COM CABECA 17 X 24 (2 1/4 X 11)	Material	KG	0,0260000
Insumo	00006212	SINAPI	TABUA *2,5 X 30 CM EM PINUS, MISTA OU EQUIVALENTE DA REGIAO - BRUTA	Material	M	1,1340000
Insumo	00004491	SINAPI	PONTALETE *7,5 X 7,5* CM EM PINUS, MISTA OU EQUIVALENTE DA REGIAO - BRUTA	Material	M	0,6050000
Insumo	00002692	SINAPI	DESMOLDANTE PROTETOR PARA FORMAS DE MADEIRA, DE BASE OLEOSA EMULSIONADA EM AGUA	Material	L	0,0167000
Insumo	00004517	SINAPI	SARRAFO *2,5 X 7,5* CM EM PINUS, MISTA OU EQUIVALENTE DA REGIAO - BRUTA	Material	M	0,5470000
2.5.2	**Código**	**Banco**	**Descrição**	**Tipo**	**Und**	**Quant.**
Composição	96544	SINAPI	ARMAÇÃO DE BLOCO UTILIZANDO AÇO CA-50 DE 6,3 MM - MONTAGEM. AF_01/2024	FUES - FUNDAÇÕES E	KG	1,0000000
Composição Auxiliar	88245	SINAPI	ARMADOR COM ENCARGOS COMPLEMENTARES	SEDI - SERVIÇOS DIVERSOS	H	0,1980000
Composição Auxiliar	88238	SINAPI	AJUDANTE DE ARMADOR COM ENCARGOS COMPLEMENTARES	SEDI - SERVIÇOS DIVERSOS	H	0,0750000
Composição Auxiliar	92801	SINAPI	CORTE E DOBRA DE AÇO CA-50, DIÂMETRO DE 6,3 MM. AF_06/2022	FUES - FUNDAÇÕES E ESTRUTURAS	KG	1,0000000
Insumo	00039017	SINAPI	ESPACADOR / DISTANCIADOR CIRCULAR COM ENTRADA LATERAL, EM PLASTICO, PARA VERGALHAO *4,2 A 12,5* MM, COBRIMENTO 20 MM	Material	UN	0,6560000
Insumo	00043132	SINAPI	ARAME RECOZIDO 16 BWG, D = 1,65 MM (0,016 KG/M) OU 18 BWG, D = 1,25 MM (0,01 KG/M)	Material	KG	0,0250000
2.5.3	**Código**	**Banco**	**Descrição**	**Tipo**	**Und**	**Quant.**
Composição	96545	SINAPI	ARMAÇÃO DE BLOCO UTILIZANDO AÇO CA-50 DE 8 MM - MONTAGEM. AF_01/2024	FUES - FUNDAÇÕES E	KG	1,0000000
Composição Auxiliar	88238	SINAPI	AJUDANTE DE ARMADOR COM ENCARGOS COMPLEMENTARES	SEDI - SERVIÇOS DIVERSOS	H	0,0570000
Composição Auxiliar	92802	SINAPI	CORTE E DOBRA DE AÇO CA-50, DIÂMETRO DE 8,0 MM. AF_06/2022	FUES - FUNDAÇÕES E ESTRUTURAS	KG	1,0000000
Composição Auxiliar	88245	SINAPI	ARMADOR COM ENCARGOS COMPLEMENTARES	SEDI - SERVIÇOS DIVERSOS	H	0,1500000
Insumo	00039017	SINAPI	ESPACADOR / DISTANCIADOR CIRCULAR COM ENTRADA LATERAL, EM PLASTICO, PARA VERGALHAO *4,2 A 12,5* MM, COBRIMENTO 20 MM	Material	UN	0,6350000
Insumo	00043132	SINAPI	ARAME RECOZIDO 16 BWG, D = 1,65 MM (0,016 KG/M) OU 18 BWG, D = 1,25 MM (0,01 KG/M)	Material	KG	0,0250000
2.5.4	**Código**	**Banco**	**Descrição**	**Tipo**	**Und**	**Quant.**
Composição	96543	SINAPI	ARMAÇÃO DE BLOCO UTILIZANDO AÇO CA-60 DE 5 MM - MONTAGEM. AF_01/2024	FUES - FUNDAÇÕES E	KG	1,0000000
Composição Auxiliar	92800	SINAPI	CORTE E DOBRA DE AÇO CA-60, DIÂMETRO DE 5,0 MM. AF_06/2022	FUES - FUNDAÇÕES E ESTRUTURAS	KG	1,0000000
Composição Auxiliar	88238	SINAPI	AJUDANTE DE ARMADOR COM ENCARGOS COMPLEMENTARES	SEDI - SERVIÇOS DIVERSOS	H	0,0970000
Composição Auxiliar	88245	SINAPI	ARMADOR COM ENCARGOS COMPLEMENTARES	SEDI - SERVIÇOS DIVERSOS	H	0,2520000
Insumo	00043132	SINAPI	ARAME RECOZIDO 16 BWG, D = 1,65 MM (0,016 KG/M) OU 18 BWG, D = 1,25 MM (0,01 KG/M)	Material	KG	0,0250000
Insumo	00039017	SINAPI	ESPACADOR / DISTANCIADOR CIRCULAR COM ENTRADA LATERAL, EM PLASTICO, PARA VERGALHAO *4,2 A 12,5* MM, COBRIMENTO 20 MM	Material	UN	1,1430000
2.5.5	**Código**	**Banco**	**Descrição**	**Tipo**	**Und**	**Quant.**
Composição	94965	SINAPI	CONCRETO FCK = 25MPA, TRAÇO 1:2,3:2,7 (EM MASSA SECA DE CIMENTO/ AREIA MÉDIA/ BRITA 1) - PREPARO MECÂNICO COM BETONEIRA 400 L. AF_05/2021	FUES - FUNDAÇÕES E ESTRUTURAS	m³	1,0000000
Composição Auxiliar	88830	SINAPI	BETONEIRA CAPACIDADE NOMINAL DE 400 L, CAPACIDADE DE MISTURA 280 L, MOTOR ELÉTRICO TRIFÁSICO POTÊNCIA DE 2 CV, SEM CARREGADOR - CHP DIURNO. AF_05/2023	CHOR - CUSTOS HORÁRIOS DE	CHP	0,7534000
Composição Auxiliar	88377	SINAPI	OPERADOR DE BETONEIRA ESTACIONÁRIA/MISTURADOR COM ENCARGOS COMPLEMENTARES	SEDI - SERVIÇOS DIVERSOS	H	1,4637000
Composição Auxiliar	88831	SINAPI	BETONEIRA CAPACIDADE NOMINAL DE 400 L, CAPACIDADE DE MISTURA 280 L, MOTOR ELÉTRICO TRIFÁSICO POTÊNCIA DE 2 CV, SEM CARREGADOR - CHI DIURNO. AF_05/2023	CHOR - CUSTOS HORÁRIOS DE	CHI	0,7103000
Composição Auxiliar	88316	SINAPI	SERVENTE COM ENCARGOS COMPLEMENTARES	SEDI - SERVIÇOS DIVERSOS	H	2,3117000
Insumo	00004721	SINAPI	PEDRA BRITADA N. 1 (9,5 A 19 MM) POSTO PEDREIRA/FORNECEDOR, SEM FRETE	Material	M³	0,5934000
Insumo	00001379	SINAPI	CIMENTO PORTLAND COMPOSTO CP II-32	Material	KG	362,6579000
Insumo	00000370	SINAPI	AREIA MEDIA - POSTO JAZIDA/FORNECEDOR (RETIRADO NA JAZIDA, SEM TRANSPORTE)	Material	M³	0,7229000
3			**SUPERESTRUTURA**			
3.1	**Código**	**Banco**	**Descrição**	**Tipo**	**Und**	**Quant.**
Composição	104488	SINAPI	COMPOSIÇÃO PARAMÉTRICA PARA EXECUÇÃO DE ESTRUTURAS DE CONCRETO ARMADO, PARA EDIFICAÇÃO INSTITUCIONAL TÉRREA, FCK = 25 MPA. AF_11/2022	FUES - FUNDAÇÕES E ESTRUTURAS	m³	1,0000000
Composição Auxiliar	92451	SINAPI	MONTAGEM E DESMONTAGEM DE FÔRMA DE VIGA, ESCORAMENTO COM GARFO DE MADEIRA, PÉ-DIREITO SIMPLES, EM CHAPA DE MADEIRA RESINADA, 2 UTILIZAÇÕES. AF_09/2020	FUES - FUNDAÇÕES E ESTRUTURAS	m²	2,5818000
Composição Auxiliar	92415	SINAPI	MONTAGEM E DESMONTAGEM DE FÔRMA DE PILARES RETANGULARES E ESTRUTURAS SIMILARES, PÉ-DIREITO SIMPLES, EM CHAPA DE MADEIRA COMPENSADA RESINADA, 2 UTILIZAÇÕES. AF_09/2020	FUES - FUNDAÇÕES E ESTRUTURAS	m²	0,7743000
Composição Auxiliar	92758	SINAPI	ARMAÇÃO DE PILAR OU VIGA DE ESTRUTURA CONVENCIONAL DE CONCRETO ARMADO UTILIZANDO AÇO CA-60 DE 5,0 MM - MONTAGEM. AF_06/2022	FUES - FUNDAÇÕES E ESTRUTURAS	KG	2,7682000
Composição Auxiliar	96557	SINAPI	CONCRETAGEM DE BLOCO DE COROAMENTO OU VIGA BALDRAME, FCK 30 MPA, COM USO DE BOMBA - LANÇAMENTO, ADENSAMENTO E ACABAMENTO. AF_01/2024	FUES - FUNDAÇÕES E ESTRUTURAS	m³	0,6402000
Composição Auxiliar	96544	SINAPI	ARMAÇÃO DE BLOCO UTILIZANDO AÇO CA-50 DE 6,3 MM - MONTAGEM. AF_01/2024	FUES - FUNDAÇÕES E ESTRUTURAS	KG	0,3324000
Composição Auxiliar	92765	SINAPI	ARMAÇÃO DE PILAR OU VIGA DE ESTRUTURA CONVENCIONAL DE CONCRETO ARMADO UTILIZANDO AÇO CA-50 DE 20,0 MM - MONTAGEM. AF_06/2022	FUES - FUNDAÇÕES E ESTRUTURAS	KG	4,2644000
Composição Auxiliar	96543	SINAPI	ARMAÇÃO DE BLOCO UTILIZANDO AÇO CA-60 DE 5 MM - MONTAGEM. AF_01/2024	FUES - FUNDAÇÕES E ESTRUTURAS	KG	0,1927000
Composição Auxiliar	92769	SINAPI	ARMAÇÃO DE LAJE DE ESTRUTURA CONVENCIONAL DE CONCRETO ARMADO UTILIZANDO AÇO CA-50 DE 6,3 MM - MONTAGEM. AF_06/2022	FUES - FUNDAÇÕES E ESTRUTURAS	KG	13,3167000
Composição Auxiliar	92762	SINAPI	ARMAÇÃO DE PILAR OU VIGA DE ESTRUTURA CONVENCIONAL DE CONCRETO ARMADO UTILIZANDO AÇO CA-50 DE 10,0 MM - MONTAGEM. AF_06/2022	FUES - FUNDAÇÕES E ESTRUTURAS	KG	2,6902000

Composição Auxiliar	104920	SINAPI	ARMAÇÃO DE BLOCO, SAPATA ISOLADA, VIGA BALDRAME E SAPATA CORRIDA UTILIZANDO AÇO CA-50 DE 12,5 MM - MONTAGEM. AF_01/2024	FUES - FUNDAÇÕES E ESTRUTURAS	KG	1,4606000
Composição Auxiliar	92770	SINAPI	ARMAÇÃO DE LAJE DE ESTRUTURA CONVENCIONAL DE CONCRETO ARMADO UTILIZANDO AÇO CA-50 DE 8,0 MM - MONTAGEM. AF_06/2022	FUES - FUNDAÇÕES E ESTRUTURAS	KG	6,7665000
Composição Auxiliar	92763	SINAPI	ARMAÇÃO DE PILAR OU VIGA DE ESTRUTURA CONVENCIONAL DE CONCRETO ARMADO UTILIZANDO AÇO CA-50 DE 12,5 MM - MONTAGEM. AF_06/2022	FUES - FUNDAÇÕES E ESTRUTURAS	KG	7,9742000
Composição Auxiliar	92761	SINAPI	ARMAÇÃO DE PILAR OU VIGA DE ESTRUTURA CONVENCIONAL DE CONCRETO ARMADO UTILIZANDO AÇO CA-50 DE 8,0 MM - MONTAGEM. AF_06/2022	FUES - FUNDAÇÕES E ESTRUTURAS	KG	0,9776000
Composição Auxiliar	92762	SINAPI	ARMAÇÃO DE PILAR OU VIGA DE ESTRUTURA CONVENCIONAL DE CONCRETO ARMADO UTILIZANDO AÇO CA-50 DE 10,0 MM - MONTAGEM. AF_06/2022	FUES - FUNDAÇÕES E ESTRUTURAS	KG	20,3576000
Composição Auxiliar	103675	SINAPI	CONCRETAGEM DE VIGAS E LAJES, FCK=25 MPA, PARA LAJES MACIÇAS OU NERVURADAS COM USO DE BOMBA - LANÇAMENTO, ADENSAMENTO E ACABAMENTO. AF_02/2022_PS	FUES - FUNDAÇÕES E ESTRUTURAS	m³	0,8363000
Composição Auxiliar	92510	SINAPI	MONTAGEM E DESMONTAGEM DE FÔRMA DE LAJE MACIÇA, PÉ-DIREITO SIMPLES, EM CHAPA DE MADEIRA COMPENSADA RESINADA, 2 UTILIZAÇÕES. AF_09/2020	FUES - FUNDAÇÕES E ESTRUTURAS	m²	4,6375000
Composição Auxiliar	96546	SINAPI	ARMAÇÃO DE BLOCO UTILIZANDO AÇO CA-50 DE 10 MM - MONTAGEM. AF_01/2024	FUES - FUNDAÇÕES E ESTRUTURAS	KG	2,6637000
Composição Auxiliar	92768	SINAPI	ARMAÇÃO DE LAJE DE ESTRUTURA CONVENCIONAL DE CONCRETO ARMADO UTILIZANDO AÇO CA-60 DE 5,0 MM - MONTAGEM. AF_06/2022	FUES - FUNDAÇÕES E ESTRUTURAS	KG	7,7183000
Composição Auxiliar	96542	SINAPI	FABRICAÇÃO, MONTAGEM E DESMONTAGEM DE FÔRMA PARA VIGA BALDRAME, EM CHAPA DE MADEIRA COMPENSADA RESINADA, E=17 MM, 4 UTILIZAÇÕES. AF_01/2024	FUES - FUNDAÇÕES E ESTRUTURAS	m²	0,6398000
Composição Auxiliar	96545	SINAPI	ARMAÇÃO DE BLOCO UTILIZANDO AÇO CA-50 DE 8 MM - MONTAGEM. AF_01/2024	FUES - FUNDAÇÕES E ESTRUTURAS	KG	0,1753000
Composição Auxiliar	103672	SINAPI	CONCRETAGEM DE PILARES, FCK = 25 MPA, COM USO DE BOMBA - LANÇAMENTO, ADENSAMENTO E ACABAMENTO. AF_02/2022_PS	FUES - FUNDAÇÕES E ESTRUTURAS	m³	0,1235000
Composição Auxiliar	92764	SINAPI	ARMAÇÃO DE PILAR OU VIGA DE ESTRUTURA CONVENCIONAL DE CONCRETO ARMADO UTILIZANDO AÇO CA-50 DE 16,0 MM - MONTAGEM. AF_06/2022	FUES - FUNDAÇÕES E ESTRUTURAS	KG	2,4263000
3.2	**Código**	**Banco**	**Descrição**	**Tipo**	**Und**	**Quant.**
Composição	C2666	SEINFRA	VERGA RETA DE CONCRETO ARMADO	0	m³	1,0000000
Insumo	I1728	SEINFRA	PREGO 18X27 (2.1/2" X 10) (APROXIMADAMENTE 198UN/KG)	Material	KG	2,0000000
Insumo	I0496	SEINFRA	CARPINTEIRO	Mão de Obra	H	7,5000000
Insumo	I0260	SEINFRA	BRITA	Material	m³	0,8780000
Insumo	I0121	SEINFRA	ARMADOR/FERREIRO	Mão de Obra	H	4,8000000
Insumo	I1916	SEINFRA	TABUA DE 1" DE 3A. - L = 30cm	Material	M	5,0000000
Insumo	I0682	SEINFRA	BETONEIRA ELÉTRICA 560L (CHP)	Equipamento	H	0,7140000
Insumo	I1691	SEINFRA	PONTALETE / BARROTE DE 3"x3"	Material	M	0,6000000
Insumo	I0103	SEINFRA	ARAME RECOZIDO N.18 BWG	Material	KG	1,2000000
Insumo	I0157	SEINFRA	AÇO CA-25	Material	KG	60,0000000
Insumo	I2543	SEINFRA	SERVENTE	Mão de Obra	H	12,0000000
Insumo	I2391	SEINFRA	PEDREIRO	Mão de Obra	H	2,0000000
Insumo	I0037	SEINFRA	AJUDANTE	Mão de Obra	H	12,3000000
Insumo	I0805	SEINFRA	CIMENTO PORTLAND	Material	KG	327,6000000
Insumo	I0109	SEINFRA	AREIA MEDIA	Material	m³	0,6235000
3.3			**PILARES**			
3.3.1	**Código**	**Banco**	**Descrição**	**Tipo**	**Und**	**Quant.**
Composição	92270	SINAPI	FABRICAÇÃO DE FÔRMA PARA VIGAS, COM MADEIRA SERRADA, E = 25 MM. AF_09/2020	FUES - FUNDAÇÕES E	m²	1,0000000
Composição Auxiliar	91693	SINAPI	SERRA CIRCULAR DE BANCADA COM MOTOR ELÉTRICO POTÊNCIA DE 5HP, COM COIFA PARA DISCO 10" - CHI DIURNO. AF_08/2015	CHOR - CUSTOS HORÁRIOS DE	CHI	0,2240000
Composição Auxiliar	88262	SINAPI	CARPINTEIRO DE FORMAS COM ENCARGOS COMPLEMENTARES	SEDI - SERVIÇOS DIVERSOS	H	0,7920000
Composição Auxiliar	91692	SINAPI	SERRA CIRCULAR DE BANCADA COM MOTOR ELÉTRICO POTÊNCIA DE 5HP, COM COIFA PARA DISCO 10" - CHP DIURNO. AF_08/2015	CHOR - CUSTOS HORÁRIOS DE	CHP	0,0560000
Composição Auxiliar	88239	SINAPI	AJUDANTE DE CARPINTEIRO COM ENCARGOS COMPLEMENTARES	SEDI - SERVIÇOS DIVERSOS	H	0,1790000
Insumo	00004517	SINAPI	SARRAFO "2,5 X 7,5" CM EM PINUS, MISTA OU EQUIVALENTE DA REGIAO - BRUTA	Material	M	4,2280000
Insumo	00006189	SINAPI	TABUA NAO APARELHADA "2,5 X 30" CM, EM MACARANDUBA/MASSARANDUBA, ANGELIM OU EQUIVALENTE DA REGIAO - BRUTA	Material	M	4,4480000
Insumo	00005068	SINAPI	PREGO DE ACO POLIDO COM CABECA 17 X 21 (2 X 11)	Material	KG	0,1280000
3.3.2	**Código**	**Banco**	**Descrição**	**Tipo**	**Und**	**Quant.**
Composição	92762	SINAPI	ARMAÇÃO DE PILAR OU VIGA DE ESTRUTURA CONVENCIONAL DE CONCRETO ARMADO UTILIZANDO AÇO CA-50 DE 10,0 MM - MONTAGEM. AF_06/2022	FUES - FUNDAÇÕES E ESTRUTURAS	KG	1,0000000
Composição Auxiliar	92603	SINAPI	CORTE E DOBRA DE AÇO CA-50, DIÂMETRO DE 10,0 MM. AF_06/2022	FUES - FUNDAÇÕES E ESTRUTURAS	KG	1,0000000
Composição Auxiliar	88238	SINAPI	AJUDANTE DE ARMADOR COM ENCARGOS COMPLEMENTARES	SEDI - SERVIÇOS DIVERSOS	H	0,0084000
Composição Auxiliar	88245	SINAPI	ARMADOR COM ENCARGOS COMPLEMENTARES	SEDI - SERVIÇOS DIVERSOS	H	0,0392000
Insumo	00043132	SINAPI	ARAME RECOZIDO 16 BWG, D = 1,65 MM (0,016 KG/M) OU 18 BWG, D = 1,25 MM (0,01 KG/M)	Material	KG	0,0250000
Insumo	00039017	SINAPI	ESPACADOR / DISTANCIADOR CIRCULAR COM ENTRADA LATERAL, EM PLASTICO, PARA VERGALHAO "4,2 A 12,5" MM, COBRIMENTO 20 MM	Material	UN	0,5430000
3.3.3	**Código**	**Banco**	**Descrição**	**Tipo**	**Und**	**Quant.**
Composição	92759	SINAPI	ARMAÇÃO DE PILAR OU VIGA DE ESTRUTURA CONVENCIONAL DE CONCRETO ARMADO UTILIZANDO AÇO CA-60 DE 5,0 MM - MONTAGEM. AF_06/2022	FUES - FUNDAÇÕES E ESTRUTURAS	KG	1,0000000
Composição Auxiliar	88245	SINAPI	ARMADOR COM ENCARGOS COMPLEMENTARES	SEDI - SERVIÇOS DIVERSOS	H	0,1069000
Composição Auxiliar	92800	SINAPI	CORTE E DOBRA DE AÇO CA-60, DIÂMETRO DE 5,0 MM. AF_06/2022	FUES - FUNDAÇÕES E ESTRUTURAS	KG	1,0000000
Composição Auxiliar	88238	SINAPI	AJUDANTE DE ARMADOR COM ENCARGOS COMPLEMENTARES	SEDI - SERVIÇOS DIVERSOS	H	0,0175000
Insumo	00043132	SINAPI	ARAME RECOZIDO 16 BWG, D = 1,65 MM (0,016 KG/M) OU 18 BWG, D = 1,25 MM (0,01 KG/M)	Material	KG	0,0250000
Insumo	00039017	SINAPI	ESPACADOR / DISTANCIADOR CIRCULAR COM ENTRADA LATERAL, EM PLASTICO, PARA VERGALHAO "4,2 A 12,5" MM, COBRIMENTO 20 MM	Material	UN	1,1900000
3.3.4	**Código**	**Banco**	**Descrição**	**Tipo**	**Und**	**Quant.**
Composição	94965	SINAPI	CONCRETO FCK = 25MPA, TRAÇO 1:2,3:2,7 (EM MASSA SECA DE CIMENTO/ AREIA MÉDIA/ BRITA 1) - PREPARO MECÂNICO COM BETONEIRA 400 L. AF_05/2021	FUES - FUNDAÇÕES E ESTRUTURAS	m³	1,0000000
Composição Auxiliar	88830	SINAPI	BETONEIRA CAPACIDADE NOMINAL DE 400 L, CAPACIDADE DE MISTURA 280 L, MOTOR ELÉTRICO TRIFÁSICO POTÊNCIA DE 2 CV, SEM CARREGADOR - CHP DIURNO. AF_05/2023	CHOR - CUSTOS HORÁRIOS DE	CHP	0,7534000
Composição Auxiliar	88377	SINAPI	OPERADOR DE BETONEIRA ESTACIONÁRIA/MISTURADOR COM ENCARGOS COMPLEMENTARES	SEDI - SERVIÇOS DIVERSOS	H	1,4637000
Composição Auxiliar	88831	SINAPI	BETONEIRA CAPACIDADE NOMINAL DE 400 L, CAPACIDADE DE MISTURA 280 L, MOTOR ELÉTRICO TRIFÁSICO POTÊNCIA DE 2 CV, SEM CARREGADOR - CHI DIURNO. AF_05/2023	CHOR - CUSTOS HORÁRIOS DE	CHI	0,7103000
Composição Auxiliar	88316	SINAPI	SERVENTE COM ENCARGOS COMPLEMENTARES	SEDI - SERVIÇOS DIVERSOS	H	2,3117000
Insumo	00004721	SINAPI	PEDRA BRITADA N. 1 (9,5 A 19 MM) POSTO PEDREIRA/FORNECEDOR, SEM FRETE	Material	M³	0,5934000
Insumo	00001379	SINAPI	CIMENTO PORTLAND COMPOSTO CP II-32	Material	KG	362,6579000
Insumo	00000370	SINAPI	AREIA MEDIA - POSTO JAZIDA/FORNECEDOR (RETIRADO NA JAZIDA, SEM TRANSPORTE)	Material	M³	0,7229000
3.3.5			**VIGAS SUPERIOR**			
3.3.5.1	**Código**	**Banco**	**Descrição**	**Tipo**	**Und**	**Quant.**
Composição	92270	SINAPI	FABRICAÇÃO DE FÔRMA PARA VIGAS, COM MADEIRA SERRADA, E = 25 MM. AF_09/2020	FUES - FUNDAÇÕES E	m²	1,0000000
Composição Auxiliar	91693	SINAPI	SERRA CIRCULAR DE BANCADA COM MOTOR ELÉTRICO POTÊNCIA DE 5HP, COM COIFA PARA DISCO 10" - CHI DIURNO. AF_08/2015	CHOR - CUSTOS HORÁRIOS DE	CHI	0,2240000
Composição Auxiliar	88262	SINAPI	CARPINTEIRO DE FORMAS COM ENCARGOS COMPLEMENTARES	SEDI - SERVIÇOS DIVERSOS	H	0,7920000
Composição Auxiliar	91692	SINAPI	SERRA CIRCULAR DE BANCADA COM MOTOR ELÉTRICO POTÊNCIA DE 5HP, COM COIFA PARA DISCO 10" - CHP DIURNO. AF_08/2015	CHOR - CUSTOS HORÁRIOS DE	CHP	0,0560000
Composição Auxiliar	88239	SINAPI	AJUDANTE DE CARPINTEIRO COM ENCARGOS COMPLEMENTARES	SEDI - SERVIÇOS DIVERSOS	H	0,1790000
Insumo	00004517	SINAPI	SARRAFO "2,5 X 7,5" CM EM PINUS, MISTA OU EQUIVALENTE DA REGIAO - BRUTA	Material	M	4,2280000
Insumo	00006189	SINAPI	TABUA NAO APARELHADA "2,5 X 30" CM, EM MACARANDUBA/MASSARANDUBA, ANGELIM OU EQUIVALENTE DA REGIAO - BRUTA	Material	M	4,4480000
Insumo	00005068	SINAPI	PREGO DE ACO POLIDO COM CABECA 17 X 21 (2 X 11)	Material	KG	0,1280000
3.3.5.2	**Código**	**Banco**	**Descrição**	**Tipo**	**Und**	**Quant.**
Composição	92761	SINAPI	ARMAÇÃO DE PILAR OU VIGA DE ESTRUTURA CONVENCIONAL DE CONCRETO ARMADO UTILIZANDO AÇO CA-50 DE 8,0 MM - MONTAGEM. AF_06/2022	FUES - FUNDAÇÕES E ESTRUTURAS	KG	1,0000000

Composição Auxiliar	88238	SINAPI	AJUDANTE DE ARMADOR COM ENCARGOS COMPLEMENTARES	SEDI - SERVIÇOS DIVERSOS	H	0,0092000
Composição Auxiliar	88245	SINAPI	ARMADOR COM ENCARGOS COMPLEMENTARES	SEDI - SERVIÇOS DIVERSOS	H	0,0561000
Composição Auxiliar	92802	SINAPI	CORTE E DOBRA DE AÇO CA-50, DIÂMETRO DE 8,0 MM. AF_06/2022	FUES - FUNDAÇÕES E ESTRUTURAS	KG	1,0000000
Insumo	00043132	SINAPI	ARAME RECOZIDO 16 BWG, D = 1,65 MM (0,016 KG/M) OU 18 BWG, D = 1,25 MM (0,01 KG/M)	Material	KG	0,0250000
Insumo	00039017	SINAPI	ESPACADOR / DISTANCIADOR CIRCULAR COM ENTRADA LATERAL, EM PLASTICO, PARA VERGALHAO *4,2 A 12,5* MM, COBRIMENTO 20 MM	Material	UN	0,7430000
3.3.5.3	**Código**	**Banco**	**Descrição**	**Tipo**	**Und**	**Quant.**
Composição	92759	SINAPI	ARMAÇÃO DE PILAR OU VIGA DE ESTRUTURA CONVENCIONAL DE CONCRETO ARMADO UTILIZANDO AÇO CA-60 DE 5,0 MM - MONTAGEM. AF_06/2022	FUES - FUNDAÇÕES E ESTRUTURAS	KG	1,0000000
Composição Auxiliar	88245	SINAPI	ARMADOR COM ENCARGOS COMPLEMENTARES	SEDI - SERVIÇOS DIVERSOS	H	0,1069000
Composição Auxiliar	92800	SINAPI	CORTE E DOBRA DE AÇO CA-60, DIÂMETRO DE 5,0 MM. AF_06/2022	FUES - FUNDAÇÕES E ESTRUTURAS	KG	1,0000000
Composição Auxiliar	88238	SINAPI	AJUDANTE DE ARMADOR COM ENCARGOS COMPLEMENTARES	SEDI - SERVIÇOS DIVERSOS	H	0,0175000
Insumo	00043132	SINAPI	ARAME RECOZIDO 16 BWG, D = 1,65 MM (0,016 KG/M) OU 18 BWG, D = 1,25 MM (0,01 KG/M)	Material	KG	0,0250000
Insumo	00039017	SINAPI	ESPACADOR / DISTANCIADOR CIRCULAR COM ENTRADA LATERAL, EM PLASTICO, PARA VERGALHAO *4,2 A 12,5* MM, COBRIMENTO 20 MM	Material	UN	1,1900000
3.3.5.4	**Código**	**Banco**	**Descrição**	**Tipo**	**Und**	**Quant.**
Composição	94965	SINAPI	CONCRETO FCK = 25MPA, TRAÇO 1:2,3:2,7 (EM MASSA SECA DE CIMENTO/ AREIA MÉDIA/ BRITA 1) - PREPARO MECÂNICO COM BETONEIRA 400 L. AF_05/2021	FUES - FUNDAÇÕES E ESTRUTURAS	m^3	1,0000000
Composição Auxiliar	88830	SINAPI	BETONEIRA CAPACIDADE NOMINAL DE 400 L, CAPACIDADE DE MISTURA 280 L, MOTOR ELÉTRICO TRIFÁSICO POTÊNCIA DE 2 CV, SEM CARREGADOR - CHP DIURNO. AF_05/2023	CHOR - CUSTOS HORÁRIOS DE	CHP	0,7534000
Composição Auxiliar	88377	SINAPI	OPERADOR DE BETONEIRA ESTACIONÁRIA/MISTURADOR COM ENCARGOS COMPLEMENTARES	SEDI - SERVIÇOS DIVERSOS	H	1,4637000
Composição Auxiliar	88831	SINAPI	BETONEIRA CAPACIDADE NOMINAL DE 400 L, CAPACIDADE DE MISTURA 280 L, MOTOR ELÉTRICO TRIFÁSICO POTÊNCIA DE 2 CV, SEM CARREGADOR - CHI DIURNO. AF_05/2023	CHOR - CUSTOS HORÁRIOS DE	CHI	0,7103000
Composição Auxiliar	88316	SINAPI	SERVENTE COM ENCARGOS COMPLEMENTARES	SEDI - SERVIÇOS DIVERSOS	H	2,3117000
Insumo	00004721	SINAPI	PEDRA BRITADA N. 1 (9,5 A 19 MM) POSTO PEDREIRA/FORNECEDOR, SEM FRETE	Material	M^3	0,5934000
Insumo	00001379	SINAPI	CIMENTO PORTLAND COMPOSTO CP II-32	Material	KG	362,8579000
Insumo	00000370	SINAPI	AREIA MEDIA - POSTO JAZIDA/FORNECEDOR (RETIRADO NA JAZIDA, SEM TRANSPORTE)	Material	M^3	0,7229000
4			**PAVIMENTAÇÃO**			
4.1	**Código**	**Banco**	**Descrição**	**Tipo**	**Und**	**Quant.**
Composição	C4819	SEINFRA	PISO INTERTRAVADO TIPO TIJOLINHO (20X10X8)CM 35MPA, COR CINZA - COMPACTAÇÃO MECANIZADA	0	m^2	1,0000000
Insumo	I2543	SEINFRA	SERVENTE	Mão de Obra	H	0,1595000
Insumo	I0445	SEINFRA	CALCETEIRO	Mão de Obra	H	0,1595000
Insumo	I0612	SEINFRA	COMPACTADOR DE PLACA VIBRATÓRIA HP 7 (CHI)	Equipamento	H	0,0757000
Insumo	I2403	SEINFRA	PÓ DE PEDRA	Material	m^3	0,0065000
Insumo	I9099	SEINFRA	BLOQUETE/PISO INTERTRAVADO DE CONCRETO - MODELO RETANGULAR/TIJOLINHO/PAVER/HOLANDES/PARALELEPIPEDO, 20 CM X 10 CM, E = 6 CM, RESISTENCIA DE 35 MPA (NBR 9781), COR NATURAL	Material	m^2	1,0031000
Insumo	I0109	SEINFRA	AREIA MEDIA	Material	m^3	0,0568000
Insumo	I0725	SEINFRA	COMPACTADOR DE PLACA VIBRATÓRIA HP 7 (CHP)	Equipamento	H	0,0041000
4.2	**Código**	**Banco**	**Descrição**	**Tipo**	**Und**	**Quant.**
Composição	CPU-2047	Próprio	PISO EMBORRACHADO, DRENANTE E ANTI-IMPACTO, COMPOSTO POR PARTICULAS DE BORRACHA RECICLADA PRENSADA, PIGMENTADA E ATÓXICA, 50X50X2,5CM (FORNECIMENTO E EXECUÇÃO)	ASTU - ASSENTAMENTO DE	m^2	1,0000000
Insumo	I9143	SEINFRA	PISO EMBORRACHADO E ANTI-IMPACTO, COMPOSTO POR PARTÍCULAS DE BORRACHA RECICLADA PRENSADA, PIGMENTADA E ATÓXICA (COLOCADO)	Material	m^2	1,0000000
5			**PISOS**			
5.1	**Código**	**Banco**	**Descrição**	**Tipo**	**Und**	**Quant.**
Composição	90620	SINAPI	LASTRO DE CONCRETO MAGRO, APLICADO EM PISOS, LAJES SOBRE SOLO OU RADIERS. AF_01/2024	FUES - FUNDAÇÕES E	m^2	1,0000000
Composição Auxiliar	88309	SINAPI	PEDREIRO COM ENCARGOS COMPLEMENTARES	SEDI - SERVIÇOS DIVERSOS	H	5,0830000
Composição Auxiliar	88316	SINAPI	SERVENTE COM ENCARGOS COMPLEMENTARES	SEDI - SERVIÇOS DIVERSOS	H	1,6380000
Composição Auxiliar	94908	SINAPI	CONCRETO MAGRO PARA LASTRO, TRAÇO 1:4,5:4,5 (EM MASSA SECA DE CIMENTO/ AREIA MÉDIA/ BRITA 1) - PREPARO MECÂNICO COM BETONEIRA 600 L. AF_05/2021	FUES - FUNDAÇÕES E ESTRUTURAS	m^3	1,3800000
5.2	**Código**	**Banco**	**Descrição**	**Tipo**	**Und**	**Quant.**
Composição	87767	SINAPI	CONTRAPISO EM ARGAMASSA TRAÇO 1:4 (CIMENTO E AREIA), PREPARO MANUAL, APLICADO EM ÁREAS MOLHADAS SOBRE IMPERMEABILIZAÇÃO, ACABAMENTO NÃO REFORÇADO, ESPESSURA 4CM. AF_07/2021	PISO - PISOS	m^2	1,0000000
Composição Auxiliar	88309	SINAPI	PEDREIRO COM ENCARGOS COMPLEMENTARES	SEDI - SERVIÇOS DIVERSOS	H	0,5160000
Composição Auxiliar	87373	SINAPI	ARGAMASSA TRAÇO 1:4 (EM VOLUME DE CIMENTO E AREIA MÉDIA ÚMIDA) PARA CONTRAPISO, PREPARO MANUAL. AF_08/2019	SEDI - SERVIÇOS DIVERSOS	m^3	0,0530000
Composição Auxiliar	88316	SINAPI	SERVENTE COM ENCARGOS COMPLEMENTARES	SEDI - SERVIÇOS DIVERSOS	H	0,3080000
Insumo	00001379	SINAPI	CIMENTO PORTLAND COMPOSTO CP II-32	Material	KG	0,5000000
5.3	**Código**	**Banco**	**Descrição**	**Tipo**	**Und**	**Quant.**
Composição	C2284	SEINFRA	SOLEIRA DE GRANITO L= 15cm	0	M	1,0000000
Composição Auxiliar	C0197	SEINFRA	ARGAMASSA MISTA DE CIMENTO CAL HIDR. E AREIA S/PEN. TRAÇO 1:1:4	0	m^3	0,0037500
Insumo	I2543	SEINFRA	SERVENTE	Mão de Obra	H	0,2500000
Insumo	I1880	SEINFRA	SOLEIRA DE GRANITO DE 15CM	Material	M	1,0000000
Insumo	I2391	SEINFRA	PEDREIRO	Mão de Obra	H	0,5000000
5.4	**Código**	**Banco**	**Descrição**	**Tipo**	**Und**	**Quant.**
Composição	87257	SINAPI	REVESTIMENTO CERÂMICO PARA PISO COM PLACAS TIPO ESMALTADA DE DIMENSÕES 60X60 CM APLICADA EM AMBIENTES DE ÁREA MAIOR QUE 10 M2. AF_02/2023_PE	PISO - PISOS	m^2	1,0000000
Composição Auxiliar	88256	SINAPI	AZULEJISTA OU LADRILHEIRO COM ENCARGOS COMPLEMENTARES	SEDI - SERVIÇOS DIVERSOS	H	0,2892000
Composição Auxiliar	88316	SINAPI	SERVENTE COM ENCARGOS COMPLEMENTARES	SEDI - SERVIÇOS DIVERSOS	H	0,1356000
Insumo	00001292	SINAPI	PISO EM CERAMICA ESMALTADA, COR LISA, PEI MAIOR OU IGUAL A 4, FORMATO MAIOR QUE 2025 CM2	Material	M^2	1,0691000
Insumo	00034357	SINAPI	REJUNTE CIMENTICIO, QUALQUER COR	Material	KG	0,1410000
Insumo	00001381	SINAPI	ARGAMASSA COLANTE AC I PARA CERAMICAS	Material	KG	9,1300000
5.5	**Código**	**Banco**	**Descrição**	**Tipo**	**Und**	**Quant.**
Composição	88650	SINAPI	RODAPÉ CERÂMICO DE 7CM DE ALTURA COM PLACAS TIPO ESMALTADA DE DIMENSÕES 60X60CM. AF_02/2023	PISO - PISOS	M	1,0000000
Composição Auxiliar	88256	SINAPI	AZULEJISTA OU LADRILHEIRO COM ENCARGOS COMPLEMENTARES	SEDI - SERVIÇOS DIVERSOS	H	0,0871000
Composição Auxiliar	88316	SINAPI	SERVENTE COM ENCARGOS COMPLEMENTARES	SEDI - SERVIÇOS DIVERSOS	H	0,0326000
Insumo	00001292	SINAPI	PISO EM CERAMICA ESMALTADA, COR LISA, PEI MAIOR OU IGUAL A 4, FORMATO MAIOR QUE 2025 CM2	Material	M^2	0,1875000
Insumo	00034357	SINAPI	REJUNTE CIMENTICIO, QUALQUER COR	Material	KG	0,0890000
Insumo	00001381	SINAPI	ARGAMASSA COLANTE AC I PARA CERAMICAS	Material	KG	0,6392000
5.6	**Código**	**Banco**	**Descrição**	**Tipo**	**Und**	**Quant.**
Composição	C0326	SEINFRA	ATERRO C/COMPACTAÇÃO MECÂNICA E CONTROLE. MAT. DE AQUISIÇÃO	0	m^3	1,0000000
Insumo	I2543	SEINFRA	SERVENTE	Mão de Obra	H	1,0500000
Insumo	I0725	SEINFRA	COMPACTADOR DE PLACA VIBRATÓRIA HP 7 (CHP)	Equipamento	H	0,0350000
Insumo	I0111	SEINFRA	AREIA VERMELHA	Material	m^3	1,1000000
Insumo	I0706	SEINFRA	CAMINHÃO TANQUE 6.000 l (CHP)	Equipamento	H	0,0350000
6			**PAREDES E PAINÉIS**			
6.1	**Código**	**Banco**	**Descrição**	**Tipo**	**Und**	**Quant.**
Composição	C0073	SEINFRA	ALVENARIA DE TIJOLO CERÂMICO FURADO (9x19x19)cm C/ARGAMASSA MISTA DE CAL HIDRATADA ESP.=10cm (1,2 ti	0	m^2	1,0000000
Insumo	I0805	SEINFRA	CIMENTO PORTLAND	Material	KG	2,1800000
Insumo	I2391	SEINFRA	PEDREIRO	Mão de Obra	H	1,0000000
Insumo	I2543	SEINFRA	SERVENTE	Mão de Obra	H	1,1200000
Insumo	I0441	SEINFRA	CAL HIDRATADA	Material	KG	2,1800000
Insumo	I2081	SEINFRA	TIJOLO CERÂMICO FURADO 9X19X19CM	Material	UN	25,0000000
Insumo	I0109	SEINFRA	AREIA MEDIA	Material	m^3	0,0150000
6.2	**Código**	**Banco**	**Descrição**	**Tipo**	**Und**	**Quant.**

Composição	102257	SINAPI	DIVISORIA SANITÁRIA, TIPO CABINE, EM PAINEL DE GRANILITE, ESP = 3CM, ASSENTADO COM ARGAMASSA COLANTE AC III-E, EXCLUSIVE FERRAGENS. AF_01/2021	PARE - PAREDES/PAINEIS	m²	1,0000000
Composição Auxiliar	88274	SINAPI	MARMORISTA/GRANITEIRO COM ENCARGOS COMPLEMENTARES	SEDI - SERVIÇOS DIVERSOS	H	1,2650000
Composição Auxiliar	91692	SINAPI	SERRA CIRCULAR DE BANCADA COM MOTOR ELÉTRICO POTÊNCIA DE 5HP, COM COIFA PARA DISCO 10" - CHP DIURNO. AF_08/2015	CHOR - CUSTOS HORÁRIOS DE	CHP	0,0420000
Composição Auxiliar	91693	SINAPI	SERRA CIRCULAR DE BANCADA COM MOTOR ELÉTRICO POTÊNCIA DE 5HP, COM COIFA PARA DISCO 10" - CHI DIURNO. AF_08/2015	CHOR - CUSTOS HORÁRIOS DE	CHI	1,2230000
Composição Auxiliar	88316	SINAPI	SERVENTE COM ENCARGOS COMPLEMENTARES	SEDI - SERVIÇOS DIVERSOS	H	0,6330000
Insumo	00000131	SINAPI	ADESIVO ESTRUTURAL A BASE DE RESINA EPOXI, BICOMPONENTE, PASTOSO (TIXOTROPICO)	Material	KG	0,5300000
Insumo	00037596	SINAPI	ARGAMASSA COLANTE TIPO AC III E	Material	KG	0,9700000
Insumo	00010698	SINAPI	DIVISORIA, PLACA PRE-MOLDADA EM GRANILITE, MARMORITE OU GRANITINA, E = *3 CM	Material	M²	1,0500000
7			**COBERTURA**			
7.1	**Código**	**Banco**	**Descrição**	**Tipo**	**Und**	**Quant.**
Composição	C4460	SEINFRA	MADEIRAMENTO P/ TELHA CERÂMICA - (RIPA, CAIBRO, LINHA)	0	m²	1,0000000
Insumo	I0041	SEINFRA	AJUDANTE DE CARPINTEIRO	Mão de Obra	H	1,0000000
Insumo	I1724	SEINFRA	PREGO	Material	KG	0,1200000
Insumo	I0405	SEINFRA	CAIBRO DE 2"x1"	Material	M	3,5000000
Insumo	I1824	SEINFRA	RIPA DE PEROBA (MADEIRA DE 1A QUALIDADE) DE 1X5CM	Material	M	3,5000000
Insumo	I6519	SEINFRA	LINHA DE MASSARANDUBA 12 x 6 CM (5" x 2 1/2")	Material	M	1,3300000
Insumo	I0498	SEINFRA	CARPINTEIRO	Mão de Obra	H	1,0000000
7.2	**Código**	**Banco**	**Descrição**	**Tipo**	**Und**	**Quant.**
Composição	94445	SINAPI	TELHAMENTO COM TELHA CERÂMICA CAPA-CANAL, TIPO PLAN, COM ATÉ 2 ÁGUAS, INCLUSO TRANSPORTE VERTICAL. AF_07/2019	COBE - COBERTURA	m²	1,0000000
Composição Auxiliar	93281	SINAPI	GUINCHO ELÉTRICO DE COLUNA, CAPACIDADE 400 KG, COM MOTO FREIO, MOTOR TRIFÁSICO DE 1,25 CV - CHP DIURNO. AF_03/2016	CHOR - CUSTOS HORÁRIOS DE	CHP	0,0372000
Composição Auxiliar	93282	SINAPI	GUINCHO ELÉTRICO DE COLUNA, CAPACIDADE 400 KG, COM MOTO FREIO, MOTOR TRIFÁSICO DE 1,25 CV - CHI DIURNO. AF_03/2016	CHOR - CUSTOS HORÁRIOS DE	CHI	0,0516000
Composição Auxiliar	88323	SINAPI	TELHADISTA COM ENCARGOS COMPLEMENTARES	SEDI - SERVIÇOS DIVERSOS	H	0,1330000
Composição Auxiliar	88316	SINAPI	SERVENTE COM ENCARGOS COMPLEMENTARES	SEDI - SERVIÇOS DIVERSOS	H	0,3990000
Insumo	00007173	SINAPI	TELHA DE BARRO / CERAMICA, NAO ESMALTADA, TIPO COLONIAL, CANAL, PLAN, PAULISTA, COMPRIMENTO DE *44 A 50* CM, RENDIMENTO DE COBERTURA DE *26* TELHAS/M2	Material	MIL	0,0275000
7.3	**Código**	**Banco**	**Descrição**	**Tipo**	**Und**	**Quant.**
Composição	C4463	SEINFRA	CUMEEIRA TELHA CERÂMICA, EMBOÇADA	0	M	1,0000000
Composição Auxiliar	C0200	SEINFRA	ARGAMASSA MISTA DE CIMENTO CAL HIDR. E AREIA S/PEN. TRAÇO 1:2:9	0	m³	0,0020000
Insumo	I0926	SEINFRA	CUMEEIRA PARA TELHA CERAMICA	Material	UN	3,0000000
Insumo	I2543	SEINFRA	SERVENTE	Mão de Obra	H	0,5000000
Insumo	I2391	SEINFRA	PEDREIRO	Mão de Obra	H	0,5000000
7.4	**Código**	**Banco**	**Descrição**	**Tipo**	**Und**	**Quant.**
Composição	C0680	SEINFRA	CALHA DE CHAPA GALVANIZADA 26 DESENVOLVIMENTO 33cm	0	M	1,0000000
Insumo	I1873	SEINFRA	SOLDA 70X30	Material	KG	0,0300000
Insumo	I2320	SEINFRA	ENCANADOR	Mão de Obra	H	1,0000000
Insumo	I1725	SEINFRA	PREGO 15X15 (1 1/4" x 13) (APROXIMADAMENTE 672UN/KG)	Material	KG	0,0700000
Insumo	I0043	SEINFRA	AJUDANTE DE ENCANADOR	Mão de Obra	H	1,0000000
Insumo	I0538	SEINFRA	CHAPA DE AÇO GALVANIZADA N 26. DESENV 0.33M	Material	M	1,0300000
Insumo	I1784	SEINFRA	REBITES	Material	KG	0,0300000
7.5	**Código**	**Banco**	**Descrição**	**Tipo**	**Und**	**Quant.**
Composição	96116	SINAPI	FORRO EM RÉGUAS DE PVC, FRISADO, PARA AMBIENTES COMERCIAIS, INCLUSIVE ESTRUTURA BIDIRECIONAL DE FIXAÇÃO. AF_05/2023_PS	REVE - REVESTIMENTO E TRATAMENTO DE	m²	1,0000000
Composição Auxiliar	88278	SINAPI	MONTADOR DE ESTRUTURAS METÁLICAS COM ENCARGOS COMPLEMENTARES	SEDI - SERVIÇOS DIVERSOS	H	0,6000000
Insumo	00036238	SINAPI	FORRO DE PVC, FRISADO, BRANCO, REGUA DE 20 CM, ESPESSURA APROXIMADA DE 8 MM E COMPRIMENTO 6 M (SEM COLOCACAO)	Material	m²	1,0363000
Insumo	00040547	SINAPI	PARAFUSO ZINCADO, AUTOBROCANTE, FLANGEADO, 4,2 MM X 19 MM	Material	CENTO	0,0123000
Insumo	00043131	SINAPI	ARAME GALVANIZADO 6 BWG, D = 5,16 MM (0,157 KG/M), OU 8 BWG, D = 4,19 MM (0,101 KG/M), OU 10 BWG, D = 3,40 MM (0,0713 KG/M)	Material	KG	0,0370000
Insumo	00039430	SINAPI	PENDURAL OU PRESILHA REGULADORA, EM ACO GALVANIZADO, COM CORPO, MOLA E REBITE, PARA PERFIL TIPO CANALETA DE ESTRUTURA EM FORROS DRYWALL	Equipamento	UN	1,2267000
Insumo	00039427	SINAPI	PERFIL CANALETA, FORMATO C, EM ACO ZINCADO, PARA ESTRUTURA FORRO DRYWALL, E = 0,5 MM, *46 X 18* (L X H), COMPRIMENTO 3 M	Material	M	3,5470000
Insumo	00040552	SINAPI	PARAFUSO, AUTOATARRAXANTE, CABECA CHATA, FENDA SIMPLES, EM ACO ZINCADO, 1/4" (6,35 MM) X 25 MM	Material	CENTO	0,0336000
Insumo	00039443	SINAPI	PARAFUSO DRY WALL, EM ACO ZINCADO, CABECA LENTILHA E PONTA BROCA (LB), LARGURA 4,2 MM, COMPRIMENTO 13 MM	Material	UN	2,2134000
7.6	**Código**	**Banco**	**Descrição**	**Tipo**	**Und**	**Quant.**
Composição	96122	SINAPI	ACABAMENTOS PARA FORRO (RODA-FORRO EM MADEIRA PINUS). AF_08/2023	REVE - REVESTIMENTO	M	1,0000000
Composição Auxiliar	88239	SINAPI	AJUDANTE DE CARPINTEIRO COM ENCARGOS COMPLEMENTARES	SEDI - SERVIÇOS DIVERSOS	H	0,1884000
Composição Auxiliar	88282	SINAPI	CARPINTEIRO DE FORMAS COM ENCARGOS COMPLEMENTARES	SEDI - SERVIÇOS DIVERSOS	H	0,3140000
Insumo	00020212	SINAPI	CAIBRO APARELHADO *6 X 8* CM, EM MACARANDUBA/MASSARANDUBA, ANGELIM OU EQUIVALENTE DA REGIAO	Material	M	1,1389000
Insumo	00005066	SINAPI	PREGO DE ACO POLIDO COM CABECA 12 X 12	Material	KG	0,0033000
Insumo	00013587	SINAPI	MEIA CANA DE MADEIRA PINUS OU EQUIVALENTE DA REGIAO, ACABAMENTO PARA FORRO PAULISTA, *2,5 X 2,5* CM	Material	M	1,1389000
Insumo	00038026	SINAPI	PREGO DE ACO POLIDO SEM CABECA 15 X 15 (1 1/4 X 13)	Material	KG	0,0071000
8			**ESQUADRIAS**			
8.1	**Código**	**Banco**	**Descrição**	**Tipo**	**Und**	**Quant.**
Composição	90843	SINAPI	KIT DE PORTA DE MADEIRA PARA PINTURA, SEMI-OCA (LEVE OU MÉDIA), PADRÃO MÉDIO, 80X210CM, ESPESSURA DE 3,5CM, ITENS INCLUSOS: DOBRADIÇAS, MONTAGEM E INSTALAÇÃO DO BATENTE, FECHADURA COM EXECUÇÃO DO FURO - FORNECIMENTO E INSTALAÇÃO. AF_12/2019	ESQV - ESQUADRIAS/FERRAGENS/VIDROS	UN	1,0000000
Composição Auxiliar	100659	SINAPI	ALIZAR DE 5X1,5CM PARA PORTA FIXADO COM PREGOS, PADRÃO MÉDIO - FORNECIMENTO E INSTALAÇÃO. AF_12/2019	ESQV - ESQUADRIAS/FERRAGE	M	10,0000000
Composição Auxiliar	90806	SINAPI	BATENTE PARA PORTA DE MADEIRA, FIXAÇÃO COM ARGAMASSA, PADRÃO MÉDIO - FORNECIMENTO E INSTALAÇÃO. AF_12/2019	ESQV - ESQUADRIAS/FERRAGE	UN	1,0000000
Composição Auxiliar	90822	SINAPI	PORTA DE MADEIRA PARA PINTURA, SEMI-OCA (LEVE OU MEDIA), 80X210CM, ESPESSURA DE 3,5CM, INCLUSO DOBRADIÇAS - FORNECIMENTO E INSTALAÇÃO. AF_12/2019	ESQV - ESQUADRIAS/FERRAGE	UN	1,0000000
Composição Auxiliar	90830	SINAPI	FECHADURA DE EMBUTIR COM CILINDRO, EXTERNA, COMPLETA, ACABAMENTO PADRÃO MÉDIO, INCLUSO EXECUÇÃO DE FURO - FORNECIMENTO E INSTALAÇÃO. AF_12/2019	ESQV - ESQUADRIAS/FERRAGE	UN	1,0000000
8.2	**Código**	**Banco**	**Descrição**	**Tipo**	**Und**	**Quant.**
Composição	9290	ORSE	Portão de ferro de abrir, quadro em tubo de aço galv.1 1/2", barra quadrada 1/2" na vertical e barra chata de 1 x 3/16" na horizontal, inclusive dobradiças e e ferrolho	Esquadrias de Ferro	m²	1,0000000
Item	**Código**	**Banco**	**Descrição**	**Tipo**	**Und**	**Quant.**
Composição	10560	ORSE	Encargos Complementares - Pedreiro	Provisórios	h	1,0000000
Insumo	00004750/SINAPI	ORSE	Pedreiro (horista)	Mão de Obra	h	1,0000000
Composição	10564	ORSE	Encargos Complementares - Serralheiro ou Operador de Equipamento Leve	Provisórios	h	1,6000000
Insumo	00000546/SINAPI	ORSE	Barra de aco chata, retangular (qualquer bitola)	Material	kg	1,5000000
Insumo	2308	ORSE	Tubo de aço galvanizado leve c/ costura c/ rosca BSP Ø = 48,3mm (1.1/2"), e = 2,65mm, l = 6000mm NBR 5580	Material	m	3,1500000
Composição	124	ORSE	Concreto simples fabricado na obra, fck=13,5 mpa (b1/b2), sem lançamento e adensamento	Concreto Simples	m³	0,0140000
Insumo	00006110/SINAPI	ORSE	Serralheiro (horista)	Mão de Obra	h	1,6000000
Insumo	00006111/SINAPI	ORSE	Servente de obras (horista)	Mão de Obra	h	1,0000000
Composição	10549	ORSE	Encargos Complementares - Servente	Provisórios	h	1,0000000
Insumo	00010997/SINAPI	ORSE	Eletrodo revestido aws - e7018, diametro igual a 4,00 mm	Material	kg	0,4200000
Insumo	261	ORSE	Barra quadrada de ferro 1/2" (1,27 kg/m)	Material	m	7,0000000
			Detalhamento de Cálculo ORSE			
Item	**Código**	**Banco**	**Descrição**	**Tipo**	**Und**	**Quant.**
Insumo	10596	ORSE	Protetor auricular	Material	un	0,0165780
Insumo	10492	ORSE	Cesta Básica	Material	un	0,0165780
Insumo	10282	ORSE	Regua de alumínio c/ 2,00m (para pedreiro)	Material	un	0,0002000
Insumo	4174	ORSE	Desempenadeira de aço lisa, cabo madeira, ref.143, Atlas ou similar	Material	un	0,0005000
Insumo	10362	ORSE	Seguro de vida e acidente em grupo	Serviços	un	0,0165780
Insumo	11246	ORSE	Escala métrica de bambú	Material	Un	0,0007000

Insumo	10517	ORSE	Exames admissionais/demissionais (checkup)	Serviços	cj	0,0014736
Insumo	00012892/SINAPI	ORSE	Luva raspa de couro, cano curto (punho "7" cm)	Material	par	0,0084732
Insumo	941	ORSE	Fardamento com mangas curta	Material	un	0,0055260
Insumo	11264	ORSE	Marreta de 1/2 kg com cabo	Material	un	0,0002000
Insumo	11247	ORSE	Serra mármore	Material	un	0,0001000
Insumo	10789	ORSE	Nível de bolha de madeira	Material	un	0,0002000
Insumo	2378	ORSE	Vale transporte	Material	un	0,2720444
Insumo	00012883/SINAPI	ORSE	Bota de seguranca com biqueira de aco e colarinho acolchoado	Material	par	0,0029472
Insumo	158	ORSE	Almoço (Participação do empregador)	Material	un	0,3750312
Insumo	1651	ORSE	Óculos branco proteção	Material	pr	0,0029472
Insumo	10599	ORSE	Protetor solar fps 30 com 120ml	Material	un	0,0066312
Insumo	10790	ORSE	Prumo de face	Material	un	0,0001000
Insumo	11265	ORSE	Martelo de borracha com cabo	Material	un	0,0004000
Insumo	11245	ORSE	Desempoladeira de madeira 12x22	Material	un	0,0007000
Insumo	11243	ORSE	Martelo sem unha	Material	un	0,0001000
Insumo	10761	ORSE	Refeição - café da manhã (café com leite e dois pães com manteiga)	Serviços	un	0,3750312
Insumo	00012895/SINAPI	ORSE	Capacete de seguranca aba frontal com suspensao de polietileno, sem jugular (classe b)	Material	un	0,0022104
Insumo	4722	ORSE	Colher de pedreiro	Material	un	0,0004000
Insumo	00012894/SINAPI	ORSE	Capa para chuva em pvc com forro de poliester, com capuz (amarela ou azul)	Material	un	0,0007368
Insumo	00004750/SINAPI	ORSE	Pedreiro (horista)	Mão de Obra	h	1,0000000
Insumo	10586	ORSE	Torquesa	Material	un	0,0003200
Insumo	10585	ORSE	Arco de serra	Material	un	0,0003200
Insumo	00000546/SINAPI	ORSE	Barra de aco chata, retangular (qualquer bitola)	Material	kg	1,5000000
Insumo	2306	ORSE	Tubo de aço galvanizado leve c/ costura c/ rosca BSP Ø = 48,3mm (1 1/2"), e = 2,65mm, l = 6000mm NBR 5580	Material	m	3,1500000
Insumo	4728	ORSE	Talhadeira chata 10"	Material	un	0,0003252
Insumo	4729	ORSE	Marreta 1 kg com cabo	Material	un	0,0001084
Insumo	10788	ORSE	Pá quadrada	Material	un	0,0002168
Insumo	00002711/SINAPI	ORSE	Carrinho de mao, em aco, com capacidade de "45 a 65" l / "100" kg, pneu com camara	Material	un	0,0002168
Insumo	00001379/SINAPI	ORSE	Cimento portland composto cp ii-32	Material	kg	3,5700000
Insumo	00006111/SINAPI	ORSE	Servente de obras (horista)	Mão de Obra	h	1,0840000
Insumo	00004718/SINAPI	ORSE	Pedra britada n. 2 (19 a 38 mm) posto pedreira/fornecedor, sem frete	Material	m³	0,0087780
Insumo	00000367/SINAPI	ORSE	Areia grossa - posto jazida/fornecedor (retirado na jazida, sem transporte)	Material	m³	0,0132020
Insumo	00004721/SINAPI	ORSE	Pedra britada n. 1 (9,5 a 19 mm) posto pedreira/fornecedor, sem frete	Material	m³	0,0029260
Insumo	00006110/SINAPI	ORSE	Serralheiro (horista)	Mão de Obra	h	1,6000000
Insumo	00010997/SINAPI	ORSE	Eletrodo revestido aws - e7018, diametro igual a 4,00 mm	Material	kg	0,4200000
Insumo	261	ORSE	Barra quadrada de ferro 1/2" (1,27 kg/m)	Material	m	7,0000000
8.3	**Código**	**Banco**	**Descrição**	**Tipo**	**Und**	**Quant.**
Composição	91341	SINAPI	PORTA EM ALUMÍNIO DE ABRIR TIPO VENEZIANA COM GUARNIÇÃO, FIXAÇÃO COM PARAFUSOS - FORNECIMENTO E INSTALAÇÃO. AF_12/2019	ESQV - ESQUADRIAS/FERRAGENS/VIDROS	m²	1,0000000
Composição Auxiliar	88309	SINAPI	PEDREIRO COM ENCARGOS COMPLEMENTARES	SEDI - SERVIÇOS DIVERSOS	H	0,3826000
Composição Auxiliar	88316	SINAPI	SERVENTE COM ENCARGOS COMPLEMENTARES	SEDI - SERVIÇOS DIVERSOS	H	0,1910000
Insumo	00036886	SINAPI	GUARNICAO / MOLDURA / ARREMATE DE ACABAMENTO PARA ESQUADRIA, EM ALUMINIO PERFIL 25, ACABAMENTO ANODIZADO BRANCO OU BRILHANTE, PARA 1 FACE	Material	M	6,8504000
Insumo	00007568	SINAPI	BUCHA DE NYLON SEM ABA S10, COM PARAFUSO DE 6,10 X 65 MM EM ACO ZINCADO COM ROSCA SOBERBA, CABECA CHATA E FENDA PHILLIPS	Material	UN	4,8166000
Insumo	00000142	SINAPI	SELANTE ELASTICO MONOCOMPONENTE A BASE DE POLIURETANO (PU) PARA JUNTAS DIVERSAS	Material	310ML	0,8829000
Insumo	00039025	SINAPI	PORTA DE ABRIR, TIPO VENEZIANA, EM ALUMINIO, ACABAMENTO ANODIZADO NATURAL, 90 CM X 210 CM (LARGURA X ALTURA), SEM GUARNICAO/ALIZAR/VISTA	Material	UN	0,5473000
8.4	**Código**	**Banco**	**Descrição**	**Tipo**	**Und**	**Quant.**
Composição	94569	SINAPI	JANELA DE ALUMÍNIO TIPO MAXIM-AR, BATENTE/ REQUADRO 3 A 14 CM, VIDRO INCLUSO, FIXAÇÃO COM PARAFUSO, SEM GUARNIÇÃO/ ALIZAR, DIMENSÕES 60X80 (A X L) CM, SEM ACABAMENTO, VEDAÇÃO COM SILICONE, EXCLUSIVE CONTRAMARCO - FORNECIMENTO E INSTALAÇÃO. AF_11/2024	ESQV - ESQUADRIAS/FERRAGENS/VIDROS	m²	1,0000000
Composição Auxiliar	88316	SINAPI	SERVENTE COM ENCARGOS COMPLEMENTARES	SEDI - SERVIÇOS DIVERSOS	H	0,5052069
Composição Auxiliar	88309	SINAPI	PEDREIRO COM ENCARGOS COMPLEMENTARES	SEDI - SERVIÇOS DIVERSOS	H	1,0104139
Insumo	00004377	SINAPI	PARAFUSO DE ACO ZINCADO COM ROSCA SOBERBA, CABECA CHATA E FENDA SIMPLES, DIAMETRO 4,2 MM, COMPRIMENTO * 32 * MM	Material	UN	24,4000000
Insumo	00034381	SINAPI	JANELA MAXIM-AR, EM ALUMINIO PERFIL 25, 60 X 60 CM (A X L), ACABAMENTO BRANCO OU BRILHANTE, BATENTE DE 4 A 5 CM, COM VIDRO 4 MM, SEM GUARNICAO/ALIZAR	Material	UN	2,0833000
Insumo	00039961	SINAPI	SILICONE ACETICO USO GERAL INCOLOR 280 G	Material	UN	1,1667500
8.5	**Código**	**Banco**	**Descrição**	**Tipo**	**Und**	**Quant.**
Composição	94570	SINAPI	JANELA DE ALUMÍNIO DE CORRER COM 2 FOLHAS PARA VIDROS (VIDROS INCLUSOS), BATENTE/ REQUADRO 6 A 14 CM, ACABAMENTO COM ACETATO OU BRILHANTE, FIXAÇÃO COM PARAFUSO, SEM GUARNIÇÃO/ ALIZAR, DIMENSÕES 100X120 CM, VEDAÇÃO COM SILICONE, EXCLUSIVE CONTRAMARCO - FORNECIMENTO E INSTALAÇÃO. AF_11/2024	ESQV - ESQUADRIAS/FERRAGENS/VIDROS	m²	1,0000000
Composição Auxiliar	88309	SINAPI	PEDREIRO COM ENCARGOS COMPLEMENTARES	SEDI - SERVIÇOS DIVERSOS	H	0,3130160
Composição Auxiliar	88316	SINAPI	SERVENTE COM ENCARGOS COMPLEMENTARES	SEDI - SERVIÇOS DIVERSOS	H	0,1565080
Insumo	00036886	SINAPI	JANELA DE CORRER, EM ALUMINIO PERFIL 25, 100 X 120 CM (A X L), 2 FLS MOVEIS, SEM BANDEIRA, ACABAMENTO BRANCO OU BRILHANTE, BATENTE DE 6 A 7 CM, COM VIDRO 4 MM, SEM GUARNICAO	Material	UN	0,8333000
Insumo	00039961	SINAPI	SILICONE ACETICO USO GERAL INCOLOR 280 G	Material	UN	0,6678571
Insumo	00004377	SINAPI	PARAFUSO DE ACO ZINCADO COM ROSCA SOBERBA, CABECA CHATA E FENDA SIMPLES, DIAMETRO 4,2 MM, COMPRIMENTO * 32 * MM	Material	UN	9,2000000
8.6	**Código**	**Banco**	**Descrição**	**Tipo**	**Und**	**Quant.**
Composição	94573	SINAPI	JANELA DE ALUMÍNIO DE CORRER COM 4 FOLHAS PARA VIDROS (VIDROS INCLUSOS), COM BANDEIRA, BATENTE/ REQUADRO 6 A 14 CM, ACABAMENTO COM ACETATO OU BRILHANTE, FIXAÇÃO COM PARAFUSO, SEM GUARNIÇÃO/ ALIZAR, DIMENSÕES 150X120 CM, VEDAÇÃO COM SILICONE, EXCLUSIVE CONTRAMARCO - FORNECIMENTO E INSTALAÇÃO. AF_11/2024	ESQV - ESQUADRIAS/FERRAGENS/VIDROS	m²	1,0000000
Composição Auxiliar	88309	SINAPI	PEDREIRO COM ENCARGOS COMPLEMENTARES	SEDI - SERVIÇOS DIVERSOS	H	0,3118773
Composição Auxiliar	88316	SINAPI	SERVENTE COM ENCARGOS COMPLEMENTARES	SEDI - SERVIÇOS DIVERSOS	H	0,1559386
Insumo	00034364	SINAPI	JANELA DE CORRER, EM ALUMINIO PERFIL 25, 120 X 150 CM (A X L), 4 FLS, BANDEIRA COM BASCULA, ACABAMENTO BRANCO OU BRILHANTE, BATENTE/REQUADRO DE 6 A 14 CM, COM VIDRO 4 MM, SEM GUARNICAO/ALIZAR	Material	UN	0,5560000
Insumo	00004377	SINAPI	PARAFUSO DE ACO ZINCADO COM ROSCA SOBERBA, CABECA CHATA E FENDA SIMPLES, DIAMETRO 4,2 MM, COMPRIMENTO * 32 * MM	Material	UN	7,3000000
Insumo	00039961	SINAPI	SILICONE ACETICO USO GERAL INCOLOR 280 G	Material	UN	0,6010714
8.7	**Código**	**Banco**	**Descrição**	**Tipo**	**Und**	**Quant.**
Composição	C1969	SEINFRA	PORTA DE AÇO EM CHAPA ONDULADA OU GRADES DE ENROLAR	0	m²	1,0000000
Insumo	I2391	SEINFRA	PEDREIRO	Mão de Obra	H	1,0000000
Insumo	I1703	SEINFRA	PORTA DE ENROLAR EM AÇO DE CHAPA ONDULADA	Material	m²	1,0000000
Insumo	I0805	SEINFRA	CIMENTO PORTLAND	Material	KG	4,5800000
Insumo	I0441	SEINFRA	CAL HIDRATADA	Material	KG	0,9500000
Insumo	I2543	SEINFRA	SERVENTE	Mão de Obra	H	1,1000000
Insumo	I0109	SEINFRA	AREIA MÉDIA	Material	m³	0,0130000
9			**REVESTIMENTOS**			
9.1	**Código**	**Banco**	**Descrição**	**Tipo**	**Und**	**Quant.**
Composição	C0776	SEINFRA	CHAPISCO C/ ARGAMASSA DE CIMENTO E AREIA S/PENEIRAR TRAÇO 1:3 ESP = 5mm P/ PAREDE	0	m²	1,0000000
Insumo	I0109	SEINFRA	AREIA MEDIA	Material	m³	0,0051000
Insumo	I2391	SEINFRA	PEDREIRO	Mão de Obra	H	0,1000000
Insumo	I2543	SEINFRA	SERVENTE	Mão de Obra	H	0,1500000
Insumo	I0805	SEINFRA	CIMENTO PORTLAND	Material	KG	2,4300000
9.2	**Código**	**Banco**	**Descrição**	**Tipo**	**Und**	**Quant.**
Composição	12354	ORSE	Reboco interno de parede, espessura 0,5cm, com argamassa 1:2 cal e areia	Pisos com Pedras	m²	1,0000000
Item	**Código**	**Banco**	**Descrição**	**Tipo**	**Und**	**Quant.**
Composição	10550	ORSE	Encargos Complementares - Pedreiro	Provisórios	h	0,6000000
Composição	10549	ORSE	Encargos Complementares - Servente	Provisórios	h	0,6000000
Insumo	00006111/SINAPI	ORSE	Servente de obras (horista)	Mão de Obra	h	0,6000000
Insumo	00004750/SINAPI	ORSE	Pedreiro (horista)	Mão de Obra	h	0,6000000
Composição	12356	ORSE	Argamassa cal e areia traço 1:2 - Confecção mecânica e transporte	Conversão InfoWOrca	m³	0,0050000

Detalhamento de Cálculo ORSE

Item	Código Banco	Descrição	Tipo	Und	Quant.
Insumo	10596 ORSE	Protetor auricular	Material	un	0,0054900
Insumo	10492 ORSE	Cesta Básica	Material	un	0,0054900
Insumo	10282 ORSE	Regua de aluminio c/ 2,00m (para pedreiro)	Material	un	0,0001200
Insumo	4174 ORSE	Desempenadeira de aço lisa, cabo madeira, ref.143, Atlas ou similar	Material	un	0,0003000
Insumo	10362 ORSE	Seguro de vida e acidente em grupo	Serviços	un	0,0054900
Insumo	11246 ORSE	Escala métrica de bambú	Material	Un	0,0004200
Insumo	10517 ORSE	Exames admissionais/demissionais (checkup)	Serviços	cj	0,0004680
Insumo	00012892/SINAPI ORSE	Luva raspa de couro, cano curto (punho *7* cm)	Material	par	0,0028060
Insumo	941 ORSE	Fardamento com mangas curta	Material	un	0,0018300
Insumo	11264 ORSE	Marreta de 1/2 kg com cabo	Material	un	0,0001200
Insumo	11247 ORSE	Serra mármore	Material	un	0,0000600
Insumo	10789 ORSE	Nível de bolha de madeira	Material	un	0,0001200
Insumo	2378 ORSE	Vale transporte	Material	un	0,0975820
Insumo	00012893/SINAPI ORSE	Bota de seguranca com biqueira de aco e colarinho acolchoado	Material	par	0,0009760
Insumo	158 ORSE	Almoço (Participação do empregador)	Material	un	0,1241960
Insumo	1651 ORSE	Óculos branco proteção	Material	pr	0,0009760
Insumo	10599 ORSE	Protetor solar fps 30 com 120ml	Material	un	0,0021960
Insumo	10790 ORSE	Prumo de face	Material	un	0,0000600
Insumo	11265 ORSE	Martelo de borracha com cabo	Material	un	0,0002400
Insumo	11245 ORSE	Desempoladeira de madeira 12x22	Material	un	0,0004200
Insumo	11243 ORSE	Martelo sem unha	Material	un	0,0000600
Insumo	10761 ORSE	Refeição - café da manhã (café com leite e dois pães com manteiga)	Serviços	un	0,1241960
Insumo	00012895/SINAPI ORSE	Capacete de seguranca aba frontal com suspensao de polietileno, sem jugular (classe b)	Material	un	0,0007320
Insumo	4722 ORSE	Colher de pedreiro	Material	un	0,0002400
Insumo	00012894/SINAPI ORSE	Capa para chuva em pvc com forro de poliester, com capuz (amarela ou azul)	Material	un	0,0002440
Insumo	4726 ORSE	Talhadeira chata 10"	Material	un	0,0001860
Insumo	4729 ORSE	Marreta 1 kg com cabo	Material	un	0,0000620
Insumo	10788 ORSE	Pá quadrada	Material	un	0,0001240
Insumo	00002711/SINAPI ORSE	Carrinho de mao, em aco, com capacidade de *45 a 65* l / *100* kg, pneu com camara	Material	un	0,0001240
Insumo	00006111/SINAPI ORSE	Servente de obras (horista)	Mão de Obra	h	0,6200000
Insumo	00004750/SINAPI ORSE	Pedreiro (horista)	Mão de Obra	h	0,6000000
Insumo	00001106/SINAPI ORSE	Cal hidratada ch-i para argamassas	Material	kg	1,8250000
Insumo	00000366/SINAPI ORSE	Areia fina - posto jazida/fornecedor (retirado na jazida, sem transporte)	Material	m³	0,0055000
9.3	**Código Banco**	**Descrição**	**Tipo**	**Und**	**Quant.**
Composição	104612 SINAPI	REVESTIMENTO CERÂMICO PARA PAREDES INTERNAS COM PLACAS TIPO ESMALTADA DE DIMENSÕES 60X60 CM APLICADAS A MEIA ALTURA DAS PAREDES. AF_02/2023_PE	REVE - REVESTIMENTO E TRATAMENTO DE	m²	1,0000000
Composição Auxiliar	88256 SINAPI	AZULEJISTA OU LADRILHEIRO COM ENCARGOS COMPLEMENTARES	SEDI - SERVIÇOS DIVERSOS	H	0,7782000
Composição Auxiliar	88316 SINAPI	SERVENTE COM ENCARGOS COMPLEMENTARES	SEDI - SERVIÇOS DIVERSOS	H	0,3358000
Insumo	00010515 SINAPI	REVESTIMENTO EM CERAMICA ESMALTADA, FORMATO MAIOR A 2025 CM2	Material	M²	1,0764000
Insumo	00001381 SINAPI	ARGAMASSA COLANTE AC I PARA CERAMICAS	Material	KG	6,8500000
Insumo	00034367 SINAPI	REJUNTE CIMENTICIO, QUALQUER COR	Material	KG	0,1410000
10		**PINTURA**			
10.1	**Código Banco**	**Descrição**	**Tipo**	**Und**	**Quant.**
Composição	88485 SINAPI	FUNDO SELADOR ACRÍLICO, APLICAÇÃO MANUAL EM PAREDE, UMA DEMÃO. AF_04/2023	PINT - PINTURAS	m²	1,0000000
Composição Auxiliar	88316 SINAPI	SERVENTE COM ENCARGOS COMPLEMENTARES	SEDI - SERVIÇOS DIVERSOS	H	0,0222000
Composição Auxiliar	88310 SINAPI	PINTOR COM ENCARGOS COMPLEMENTARES	SEDI - SERVIÇOS DIVERSOS	H	0,0666000
Insumo	00006085 SINAPI	SELADOR ACRILICO OPACO PREMIUM INTERIOR/EXTERIOR	Material	L	0,1666000
10.2	**Código Banco**	**Descrição**	**Tipo**	**Und**	**Quant.**
Composição	88497 SINAPI	EMASSAMENTO COM MASSA LÁTEX, APLICAÇÃO EM PAREDE, DUAS DEMÃOS, LIXAMENTO MANUAL. AF_04/2023	PINT - PINTURAS	m²	1,0000000
Composição Auxiliar	88310 SINAPI	PINTOR COM ENCARGOS COMPLEMENTARES	SEDI - SERVIÇOS DIVERSOS	H	0,3610000
Composição Auxiliar	88316 SINAPI	SERVENTE COM ENCARGOS COMPLEMENTARES	SEDI - SERVIÇOS DIVERSOS	H	0,1203000
Insumo	00003767 SINAPI	LIXA EM FOLHA PARA PAREDE OU MADEIRA, NUMERO 120, COR VERMELHA	Material	UN	0,0802000
Insumo	00043626 SINAPI	MASSA CORRIDA PARA SUPERFICIES DE AMBIENTES INTERNOS	Material	KG	1,3389000
10.3	**Código Banco**	**Descrição**	**Tipo**	**Und**	**Quant.**
Composição	88489 SINAPI	PINTURA LÁTEX ACRÍLICA PREMIUM, APLICAÇÃO MANUAL EM PAREDES, DUAS DEMÃOS. AF_04/2023	PINT - PINTURAS	m²	1,0000000
Composição Auxiliar	88316 SINAPI	SERVENTE COM ENCARGOS COMPLEMENTARES	SEDI - SERVIÇOS DIVERSOS	H	0,0544000
Composição Auxiliar	88310 SINAPI	PINTOR COM ENCARGOS COMPLEMENTARES	SEDI - SERVIÇOS DIVERSOS	H	0,1631000
Insumo	00007356 SINAPI	TINTA LATEX ACRILICA PREMIUM, COR BRANCO FOSCO	Material	L	0,2285000
10.4	**Código Banco**	**Descrição**	**Tipo**	**Und**	**Quant.**
Composição	2313 ORSE	Pintura de acabamento com aplicação de 01 demão de esmalte sintético sobre madeira - R1	Esmalte Sintético / Óleo	m²	1,0000000
Item	**Código Banco**	**Descrição**	**Tipo**	**Und**	**Quant.**
Insumo	2226 ORSE	Tinta esmalte sintético (coralit ou similar)	Material	l	0,0900000
Composição	10549 ORSE	Encargos Complementares - Servente	Provisórios	h	0,1000000
Insumo	00003767/SINAPI ORSE	Lixa em folha para parede ou madeira, numero 120, cor vermelha	Material	un	0,4000000
Insumo	00004783/SINAPI ORSE	Pintor (horista)	Mão de Obra	h	0,2000000
Insumo	00006111/SINAPI ORSE	Servente de obras (horista)	Mão de Obra	h	0,1000000
Composição	10553 ORSE	Encargos Complementares - Pintor	Provisórios	h	0,2000000

Detalhamento de Cálculo ORSE

Item	Código Banco	Descrição	Tipo	Und	Quant.
Insumo	2226 ORSE	Tinta esmalte sintético (coralit ou similar)	Material	l	0,0900000
Insumo	10761 ORSE	Refeição - café da manhã (café com leite e dois pães com manteiga)	Serviços	un	0,0305400
Insumo	10492 ORSE	Cesta Básica	Material	un	0,0013500
Insumo	1651 ORSE	Óculos branco proteção	Material	pr	0,0002400
Insumo	4726 ORSE	Talhadeira chata 10"	Material	un	0,0000300
Insumo	00012895/SINAPI ORSE	Capacete de seguranca aba frontal com suspensao de polietileno, sem jugular (classe b)	Material	un	0,0001800
Insumo	158 ORSE	Almoço (Participação do empregador)	Material	un	0,0305400
Insumo	00012892/SINAPI ORSE	Luva raspa de couro, cano curto (punho *7* cm)	Material	par	0,0006900
Insumo	00012894/SINAPI ORSE	Capa para chuva em pvc com forro de poliester, com capuz (amarela ou azul)	Material	un	0,0000600
Insumo	10362 ORSE	Seguro de vida e acidente em grupo	Serviços	un	0,0013500
Insumo	2378 ORSE	Vale transporte	Material	un	0,0224900
Insumo	10517 ORSE	Exames admissionais/demissionais (checkup)	Serviços	cj	0,0001200
Insumo	10596 ORSE	Protetor auricular	Material	un	0,0013500
Insumo	00012893/SINAPI ORSE	Bota de seguranca com biqueira de aco e colarinho acolchoado	Material	par	0,0002400
Insumo	4729 ORSE	Marreta 1 kg com cabo	Material	un	0,0000100
Insumo	10599 ORSE	Protetor solar fps 30 com 120ml	Material	un	0,0005400
Insumo	941 ORSE	Fardamento com mangas curta	Material	un	0,0004500
Insumo	10788 ORSE	Pá quadrada	Material	un	0,0000200
Insumo	00002711/SINAPI ORSE	Carrinho de mao, em aco, com capacidade de *45 a 65* l / *100* kg, pneu com camara	Material	un	0,0000200
Insumo	00003767/SINAPI ORSE	Lixa em folha para parede ou madeira, numero 120, cor vermelha	Material	un	0,4000000
Insumo	00004783/SINAPI ORSE	Pintor (horista)	Mão de Obra	h	0,2000000
Insumo	00006111/SINAPI ORSE	Servente de obras (horista)	Mão de Obra	h	0,1000000
Insumo	11252 ORSE	Escada de aluminio de abrir com 7 degraus	Material	un	0,0000200
Insumo	4174 ORSE	Desempenadeira de aço lisa, cabo madeira, ref.143, Atlas ou similar	Material	un	0,0001000
Insumo	10583 ORSE	Trincha 3"	Material	un	0,0009000
Insumo	11251 ORSE	Pincel de seda 2"	Material	un	0,0009000
Insumo	4725 ORSE	Espátula	Material	un	0,0000800
Insumo	11250 ORSE	Rolo lã de carneiro 20cm	Material	un	0,0004600
10.5	**Código Banco**	**Descrição**	**Tipo**	**Und**	**Quant.**
Composição	2311 ORSE	Pintura de acabamento com lixamento, aplicação de 01 demão de tinta à base dezarcão e 02 demãos de tinta esmalte	Esmalte Sintético / Óleo	m²	1,0000000
Item	**Código Banco**	**Descrição**	**Tipo**	**Und**	**Quant.**
Composição	2304 ORSE	Pintura de proteção sobre superficies metálicas com aplicação de 01 demão de tinta anti-corrosiva zarcão - R2	Esmalte Sintético / Óleo	m²	1,0000000
Composição	2306 ORSE	Pintura de acabamento com aplicação de 02 demãos de esmalte sintético sobre superficies metálicas - R1	Esmalte Sintético / Óleo	m²	1,0000000

Detalhamento de Cálculo ORSE

Item	Código Banco	Descrição	Tipo	Und	Quant.
Insumo	2446 ORSE	Zarcão anticorrusivo	Material	l	0,0900000
Insumo	10761 ORSE	Refeição - café da manhã (café com leite e dois pães com manteiga)	Serviços	un	0,0916200
Insumo	10492 ORSE	Cesta Básica	Material	un	0,0040500
Insumo	1651 ORSE	Óculos branco proteção	Material	pr	0,0007200
Insumo	4728 ORSE	Talhadeira chata 10"	Material	un	0,0000900
Insumo	00012895/SINAPI ORSE	Capacete de segurança aba frontal com suspensão de polietileno, sem jugular (classe b)	Material	un	0,0005400
Insumo	158 ORSE	Almoço (Participação do empregador)	Material	un	0,0916200
Insumo	00012892/SINAPI ORSE	Luva raspa de couro, cano curto (punho *1* cm)	Material	par	0,0020700
Insumo	00012894/SINAPI ORSE	Capa para chuva em pvc com forro de poliester, com capuz (amarela ou azul)	Material	un	0,0001800
Insumo	10362 ORSE	Seguro de vida e acidente em grupo	Serviços	un	0,0040500
Insumo	2378 ORSE	Vale transporte	Material	un	0,0674700
Insumo	10517 ORSE	Exames admissionais/demissionais (checkup)	Serviços	cj	0,0003600
Insumo	10596 ORSE	Protetor auricular	Material	un	0,0040500
Insumo	00012893/SINAPI ORSE	Bota de segurança com biqueira de aco e colarinho acolchoado	Material	par	0,0007200
Insumo	4729 ORSE	Marreta 1 kg com cabo	Material	un	0,0000300
Insumo	10599 ORSE	Protetor solar fps 30 com 120ml	Material	un	0,0016200
Insumo	941 ORSE	Fardamento com mangas curta	Material	un	0,0013500
Insumo	10788 ORSE	Pá quadrada	Material	un	0,0000600
Insumo	00002711/SINAPI ORSE	Caminho de mao, em aco, com capacidade de *45 a 65* l / *100* kg, pneu com camara	Material	un	0,0000600
Insumo	00006111/SINAPI ORSE	Servente de obras (horista)	Mão de Obra	h	0,3000000
Insumo	11252 ORSE	Escada de aluminio de abrir com 7 degraus	Material	un	0,0000600
Insumo	4174 ORSE	Desempenadeira de aço lisa, cabo madeira, ref 143, Atlas ou similar	Material	un	0,0003000
Insumo	10583 ORSE	Trincha 3"	Material	un	0,0027000
Insumo	11251 ORSE	Pincel de seda 2"	Material	un	0,0027000
Insumo	4725 ORSE	Espátula	Material	un	0,0002400
Insumo	11250 ORSE	Rolo lã de carneiro 20cm	Material	un	0,0013800
Insumo	00004783/SINAPI ORSE	Pintor (horista)	Mão de Obra	h	0,6000000
Insumo	00003767/SINAPI ORSE	Lixa em folha para parede ou madeira, numero 120, cor vermelha	Material	un	0,2500000
Insumo	00003768/SINAPI ORSE	Lixa em folha para ferro, numero 150	Material	un	0,3000000
Insumo	2226 ORSE	Tinta esmalte sintético (coralit ou similar)	Material	l	0,1800000
11		**LOUÇAS E METAIS**			
11.1	**Código Banco**	**Descrição**	**Tipo**	**Und**	**Quant.**
Composição	86901 SINAPI	CUBA DE EMBUTIR OVAL EM LOUÇA BRANCA, 35 X 50CM OU EQUIVALENTE - FORNECIMENTO E INSTALAÇÃO. AF_01/2020	INHI - INSTALAÇÕES HIDROS SANITÁRIAS	UN	1,0000000
Composição Auxiliar	88274 SINAPI	MARMORISTA/GRANITEIRO COM ENCARGOS COMPLEMENTARES	SEDI - SERVIÇOS DIVERSOS	H	0,8458000
Composição Auxiliar	88316 SINAPI	SERVENTE COM ENCARGOS COMPLEMENTARES	SEDI - SERVIÇOS DIVERSOS	H	0,2665000
Insumo	00020289 SINAPI	LAVATORIO / CUBA DE EMBUTIR, OVAL, DE LOUCA BRANCA, SEM LADRAO, DIMENSOES *50 X 35* CM (L X C)	Material	UN	1,0000000
Insumo	00004823 SINAPI	MASSA PLASTICA PARA MARMORE/GRANITO	Material	KG	0,5271000
11.2	**Código Banco**	**Descrição**	**Tipo**	**Und**	**Quant.**
Composição	86906 SINAPI	TORNEIRA CROMADA DE MESA, 1/2" OU 3/4", PARA LAVATÓRIO, PADRÃO POPULAR - FORNECIMENTO E INSTALAÇÃO. AF_01/2020	INHI - INSTALAÇÕES HIDROS SANITÁRIAS	UN	1,0000000
Composição Auxiliar	88316 SINAPI	SERVENTE COM ENCARGOS COMPLEMENTARES	SEDI - SERVIÇOS DIVERSOS	H	0,0303000
Composição Auxiliar	88267 SINAPI	ENCANADOR OU BOMBEIRO HIDRÁULICO COM ENCARGOS COMPLEMENTARES	SEDI - SERVIÇOS DIVERSOS	H	0,0960000
Insumo	00013415 SINAPI	TORNEIRA DE MESA/BANCADA, PARA LAVATORIO, FIXA, METALICA CROMADA, PADRAO POPULAR, 1/2" OU 3/4"	Material	UN	1,0000000
Insumo	00003146 SINAPI	FITA VEDA ROSCA, EM PTFE, ROLO DE 18 MM X 10 M (L X C)	Material	UN	0,0210000
11.3	**Código Banco**	**Descrição**	**Tipo**	**Und**	**Quant.**
Composição	86910 SINAPI	TORNEIRA CROMADA TUBO MÓVEL, DE PAREDE, 1/2" OU 3/4", PARA PIA DE COZINHA, PADRÃO MÉDIO - FORNECIMENTO E INSTALAÇÃO. AF_01/2020	INHI - INSTALAÇÕES HIDROS SANITÁRIAS	UN	1,0000000
Composição Auxiliar	88316 SINAPI	SERVENTE COM ENCARGOS COMPLEMENTARES	SEDI - SERVIÇOS DIVERSOS	H	0,0367000
Composição Auxiliar	88267 SINAPI	ENCANADOR OU BOMBEIRO HIDRÁULICO COM ENCARGOS COMPLEMENTARES	SEDI - SERVIÇOS DIVERSOS	H	0,1164000
Insumo	00011773 SINAPI	TORNEIRA METALICA CROMADA DE PAREDE, PARA COZINHA, BICA MOVEL, COM AREJADOR, 1/2" OU 3/4"	Material	UN	1,0000000
Insumo	00003146 SINAPI	FITA VEDA ROSCA, EM PTFE, ROLO DE 18 MM X 10 M (L X C)	Material	UN	0,0210000
11.4	**Código Banco**	**Descrição**	**Tipo**	**Und**	**Quant.**
Composição	C2506 SEINFRA	TORNEIRA DE PRESSÃO P/JARDIM DE 3/4"	0	UN	1,0000000
Insumo	I0043 SEINFRA	AJUDANTE DE ENCANADOR	Mão de Obra	H	0,5000000
Insumo	I1180 SEINFRA	FITA DE VEDAÇÃO	Material	M	1,0000000
Insumo	I2320 SEINFRA	ENCANADOR	Mão de Obra	H	0,2500000
Insumo	I2133 SEINFRA	TORNEIRA DE PRESSÃO P/ JARDIM DE 3/4"	Material	UN	1,0000000
11.5	**Código Banco**	**Descrição**	**Tipo**	**Und**	**Quant.**
Composição	95469 SINAPI	VASO SANITARIO SIFONADO CONVENCIONAL COM LOUÇA BRANCA - FORNECIMENTO E INSTALAÇÃO. AF_01/2020	INHI - INSTALAÇÕES	UN	1,0000000
Composição Auxiliar	88267 SINAPI	ENCANADOR OU BOMBEIRO HIDRÁULICO COM ENCARGOS COMPLEMENTARES	SEDI - SERVIÇOS DIVERSOS	H	0,4968000
Composição Auxiliar	88316 SINAPI	SERVENTE COM ENCARGOS COMPLEMENTARES	SEDI - SERVIÇOS DIVERSOS	H	0,3496000
Insumo	00010420 SINAPI	BACIA SANITÁRIA (VASO) CONVENCIONAL, DE LOUCA BRANCA, SIFAO APARENTE, SAIDA VERTICAL (SEM ASSENTO)	Material	UN	1,0000000
Insumo	00006138 SINAPI	ANEL DE VEDACAO, PVC FLEXIVEL, 100 MM, PARA SAIDA DE BACIA / VASO SANITARIO	Material	UN	1,0000000
Insumo	00004384 SINAPI	PARAFUSO NIQUELADO COM ACABAMENTO CROMADO PARA FIXAR PECA SANITARIA, INCLUI PORCA CEGA, ARRUELA E BUCHA DE NYLON TAMANHO S-10	Material	UN	2,0000000
Insumo	00037329 SINAPI	REJUNTE EPOXI, QUALQUER COR	Material	KG	0,0881000
11.6	**Código Banco**	**Descrição**	**Tipo**	**Und**	**Quant.**
Composição	100849 SINAPI	ASSENTO SANITÁRIO CONVENCIONAL - FORNECIMENTO E INSTALACAO. AF_01/2020	INHI - INSTALAÇÕES	UN	1,0000000
Composição Auxiliar	88316 SINAPI	SERVENTE COM ENCARGOS COMPLEMENTARES	SEDI - SERVIÇOS DIVERSOS	H	0,0484000
Composição Auxiliar	88267 SINAPI	ENCANADOR OU BOMBEIRO HIDRÁULICO COM ENCARGOS COMPLEMENTARES	SEDI - SERVIÇOS DIVERSOS	H	0,1536000
Insumo	00000377 SINAPI	ASSENTO SANITARIO DE PLASTICO, TIPO CONVENCIONAL	Material	UN	1,0000000
11.7	**Código Banco**	**Descrição**	**Tipo**	**Und**	**Quant.**
Composição	C4635 SEINFRA	BACIA SANITÁRIA PARA CADEIRANTES C/ ASSENTO (ABERTURA FRONTAL)	0	UN	1,0000000
Insumo	I8636 SEINFRA	ASSENTO SANITÁRIO COM ABERTURA FRONTAL (PADRÃO ALTO)	Material	UN	1,0000000
Insumo	I2320 SEINFRA	ENCANADOR	Mão de Obra	H	3,0000000
Insumo	I0043 SEINFRA	AJUDANTE DE ENCANADOR	Mão de Obra	H	3,0000000
Insumo	I1282 SEINFRA	JOELHO PVC PARA ESGOTO DE 100MM	Material	UN	1,0000000
Insumo	I1180 SEINFRA	FITA DE VEDAÇÃO	Material	M	0,5600000
Insumo	I1516 SEINFRA	MASSA PARA VIDRO	Material	KG	0,1000000
Insumo	I1579 SEINFRA	PARAFUSO CROMADO P/FIXAÇÃO SANITARIOS, INCLUSIVE PORCA CEGA, ARRUELA E BUCHA DE NYLON	Material	UN	2,0000000
Insumo	I1091 SEINFRA	ENGATE CROMADO	Material	UN	1,0000000
Insumo	I8651 SEINFRA	BACIA LOUÇA BRANCA COM CAIXA ACOPLADA PARA DEFICIENTE (SEM ASSENTO)	Material	UN	1,0000000
Insumo	I0082 SEINFRA	ANEL DE VEDAÇÃO PARA BACIA	Material	UN	1,0000000
11.8	**Código Banco**	**Descrição**	**Tipo**	**Und**	**Quant.**
Composição	100858 SINAPI	MICTÓRIO SIFONADO LOUÇA BRANCA - PADRÃO MÉDIO - FORNECIMENTO E INSTALAÇÃO. AF_01/2020	INHI - INSTALAÇÕES	UN	1,0000000
Composição Auxiliar	88316 SINAPI	SERVENTE COM ENCARGOS COMPLEMENTARES	SEDI - SERVIÇOS DIVERSOS	H	0,3179000
Composição Auxiliar	88267 SINAPI	ENCANADOR OU BOMBEIRO HIDRÁULICO COM ENCARGOS COMPLEMENTARES	SEDI - SERVIÇOS DIVERSOS	H	1,0090000
Insumo	00021112 SINAPI	VALVULA DE DESCARGA EM METAL CROMADO PARA MICTORIO COM ACIONAMENTO POR PRESSAO E FECHAMENTO AUTOMATICO	Material	UN	1,0000000
Insumo	00004351 SINAPI	PARAFUSO NIQUELADO 3 1/2" COM ACABAMENTO CROMADO PARA FIXAR PECA SANITARIA, INCLUI PORCA CEGA, ARRUELA E BUCHA DE NYLON TAMANHO S-8	Material	UN	2,0000000
Insumo	00010432 SINAPI	MICTORIO INDIVIDUAL, SIFONADO, DE LOUCA BRANCA, SEM COMPLEMENTOS	Material	UN	1,0000000
Insumo	00003146 SINAPI	FITA VEDA ROSCA, EM PTFE, ROLO DE 18 MM X 10 M (L X C)	Material	UN	0,0365000
Insumo	00006142 SINAPI	CONJUNTO DE LIGACAO AJUSTAVEL, PARA VASO / BACIA SANITARIA, EM PLASTICO BRANCO, COM TUBO, CANOPLA E ESPUDE	Material	UN	1,0000000
11.9	**Código Banco**	**Descrição**	**Tipo**	**Und**	**Quant.**
Composição	100866 SINAPI	BARRA DE APOIO RETA, EM ACO INOX POLIDO, COMPRIMENTO 60CM, FIXADA NA PAREDE - FORNECIMENTO E INSTALAÇÃO. AF_01/2020	INHI - INSTALAÇÕES HIDROS SANITÁRIAS	UN	1,0000000

Composição Auxiliar	88316 SINAPI	SERVENTE COM ENCARGOS COMPLEMENTARES	SEDI - SERVIÇOS DIVERSOS	H	0,2988000
Composição Auxiliar	88267 SINAPI	ENCANADOR OU BOMBEIRO HIDRÁULICO COM ENCARGOS COMPLEMENTARES	SEDI - SERVIÇOS DIVERSOS	H	0,9485000
Insumo	00004351 SINAPI	PARAFUSO NIQUELADO 3 1/2" COM ACABAMENTO CROMADO PARA FIXAR PECA SANITARIA, INCLUI PORCA CEGA, ARRUELA E BUCHA DE NYLON TAMANHO S-8	Material	UN	6,0000000
Insumo	00036204 SINAPI	BARRA DE APOIO RETA, EM ACO INOX POLIDO, COMPRIMENTO 60CM, DIAMETRO MINIMO 3 CM	Material	UN	1,0000000
11.10	**Código Banco**	**Descrição**	**Tipo**	**Und**	**Quant.**
Composição	100875 SINAPI	BANCO ARTICULADO, EM ACO INOX, PARA PCD, FIXADO NA PAREDE - FORNECIMENTO E INSTALAÇÃO. AF_01/2020	INHI - INSTALAÇÕES	UN	1,0000000
Composição Auxiliar	88316 SINAPI	SERVENTE COM ENCARGOS COMPLEMENTARES	SEDI - SERVIÇOS DIVERSOS	H	0,3985000
Composição Auxiliar	88267 SINAPI	ENCANADOR OU BOMBEIRO HIDRÁULICO COM ENCARGOS COMPLEMENTARES	SEDI - SERVIÇOS DIVERSOS	H	1,2647000
Insumo	00004351 SINAPI	PARAFUSO NIQUELADO 3 1/2" COM ACABAMENTO CROMADO PARA FIXAR PECA SANITARIA, INCLUI PORCA CEGA, ARRUELA E BUCHA DE NYLON TAMANHO S-8	Material	UN	6,0000000
Insumo	00036215 SINAPI	BANCO ARTICULADO PARA BANHO, EM ACO INOX POLIDO, 70* CM X 45* CM	Material	UN	1,0000000
11.11	**Código Banco**	**Descrição**	**Tipo**	**Und**	**Quant.**
Composição	C3059 SEINFRA	TANQUE DE LAVAR DE CIMENTO (1.00x0.50)m COMPLETA C/ TORNEIRA DE METAL - PADRÃO POPULAR	0	UN	1,0000000
Insumo	I2543 SEINFRA	SERVENTE	Mão de Obra	H	1,5000000
Insumo	I2391 SEINFRA	PEDREIRO	Mão de Obra	H	1,5000000
Insumo	I0805 SEINFRA	CIMENTO PORTLAND	Material	KG	3,3500000
Insumo	I2497 SEINFRA	TANQUE DE LAVAR CIMENTO (1,00x0,50)m C/TANQUE (0,45x0,45x0,25)m (PADRÃO POPULAR)	Material	UN	1,0000000
Insumo	I7603 SEINFRA	SIFÃO PVC MULTI-USO (PIAS/TANQUES/LAVATÓRIO)	Material	UN	1,0000000
Insumo	I1180 SEINFRA	FITA DE VEDAÇÃO	Material	M	0,7500000
Insumo	I0106 SEINFRA	AREIA GROSSA	Material	m³	0,0180000
Insumo	I2501 SEINFRA	TORNEIRA DE METAL AMARELO 3/4", CANO LONGO (PADRÃO POPULAR)	Material	UN	1,0000000
Insumo	I7981 SEINFRA	VÁLVULA PVC P/ TANQUE	Material	UN	1,0000000
11.12	**Código Banco**	**Descrição**	**Tipo**	**Und**	**Quant.**
Composição	190429 SBC	BANCADA EM GRANITO CINZA ANDORINHA	APARELHOS	m²	1,0000000
Insumo	000050 SBC	CIMENTO PORTLAND CP III 32RS NBR 11578 (quio)	Material	KG	4,6000000
Insumo	001100 SBC	CIMENTO DIRECIONAL BRANCO (SACO 1 QUILOGRAMA)	Material	KG	1,8200000
Insumo	099664 SBC	AJUDANTE ESPECIALIZADO - MARMORISTA	Mão de Obra	H	0,7580000
Insumo	010414 SBC	GRANITO CINZA ANDORINHA 2cm	Material	m²	1,0500000
Insumo	099398 SBC	MARMORISTA	Mão de Obra	H	0,7580000
Insumo	000100 SBC	AREIA GROSSA LAVADA	Material	m³	0,0010000
Insumo	004612 SBC	APOIO EM MAO FRANCESA EM ACO INOXIDAVEL 304 40cm	Material	UN	2,0000000
11.13	**Código Banco**	**Descrição**	**Tipo**	**Und**	**Quant.**
Composição	7360 ORSE	Lavatório louça de canto (Deca-Izy, ref L-10117 ou similar) sem coluna, c/ sifão cromado, válvula cromada, engate cromado, exclusive torneira	Louças e Metais Sanitários	un	1,0000000
Item	**Código Banco**	**Descrição**	**Tipo**	**Und**	**Quant.**
Insumo	00006136/SINAPI ORSE	Sifao em metal cromado para pia ou lavatorio, 1 x 1.1/2"	Material	un	1,0000000
Composição	10554 ORSE	Encargos Complementares - Encanador	Provisórios	h	1,7500000
Insumo	6969 ORSE	Lavatório louça, de canto, linha Izy, ref. 10117, DECA ou similar	Material	un	1,0000000
Insumo	00011683/SINAPI ORSE	Engate / rabicho flexível inox 1/2" x 30 cm	Material	un	1,0000000
Composição	10549 ORSE	Encargos Complementares - Servente	Provisórios	h	1,7500000
Insumo	2384 ORSE	Válvula de escoamento para lavatório, DECA 1602C ou similar	Material	un	1,0000000
Insumo	00002696/SINAPI ORSE	Encanador ou bombeiro hidraulico (horista)	Mão de Obra	h	1,7500000
Insumo	00006111/SINAPI ORSE	Servente de obras (horista)	Mão de Obra	h	1,7500000
Insumo	982 ORSE	Fixação p/ lavatório - parafusos (deca - ref. sp-7 ou similar)	Material	cj	1,0000000
		Detalhamento de Cálculo ORSE			
Item	**Código Banco**	**Descrição**	**Tipo**	**Und**	**Quant.**
Insumo	00006136/SINAPI ORSE	Sifao em metal cromado para pia ou lavatorio, 1 x 1.1/2"	Material	un	1,0000000
Insumo	11256 ORSE	Tarracha para tubos PVC de 1 1/2"	Material	un	0,0007000
Insumo	10596 ORSE	Protetor auricular	Material	un	0,0157500
Insumo	00012895/SINAPI ORSE	Capacete de seguranca aba frontal com suspensao de polietileno, sem jugular (classe b)	Material	un	0,0021000
Insumo	10362 ORSE	Seguro de vida e acidente em grupo	Serviços	un	0,0157500
Insumo	11257 ORSE	Tarracha para tubos PVC de 1 1/4"	Material	un	0,0007000
Insumo	00012892/SINAPI ORSE	Luva raspa de couro, cano curto (punho *7* cm)	Material	par	0,0080500
Insumo	00012894/SINAPI ORSE	Capa para chuva em pvc com forro de poliester, com capuz (amarela ou azul)	Material	un	0,0007000
Insumo	10517 ORSE	Exames admissionais/demissionais (checkup)	Serviços	cj	0,0014000
Insumo	2378 ORSE	Vale transporte	Material	un	0,2791250
Insumo	158 ORSE	Almoço (Participação do empregador)	Material	un	0,3563000
Insumo	10599 ORSE	Protetor solar fps 30 com 120ml	Material	un	0,0063000
Insumo	10492 ORSE	Cesta Básica	Material	un	0,0157500
Insumo	1651 ORSE	Óculos branco proteção	Material	pr	0,0028000
Insumo	10761 ORSE	Refeição - café da manhã (café com leite e dois pães com manteiga)	Serviços	un	0,3563000
Insumo	10592 ORSE	Lima chata 12"	Material	un	0,0001750
Insumo	11254 ORSE	Tarracha para tubos PVC de 3/4"	Material	un	0,0012250
Insumo	00012893/SINAPI ORSE	Bota de seguranca com biqueira de aco e colarinho acolchoado	Material	par	0,0028000
Insumo	11253 ORSE	Tarracha para tubos PVC de 1/2"	Material	un	0,0019250
Insumo	11255 ORSE	Tarracha para tubos PVC de 1"	Material	un	0,0010500
Insumo	941 ORSE	Fardamento com mangas curta	Material	un	0,0052500
Insumo	10593 ORSE	Praia simples 30cm	Material	un	0,0001750
Insumo	6969 ORSE	Lavatório louça, de canto, linha Izy, ref. 10117, DECA ou similar	Material	un	1,0000000
Insumo	00011683/SINAPI ORSE	Engate / rabicho flexível inox 1/2" x 30 cm	Material	un	1,0000000
Insumo	4728 ORSE	Talhadeira chata 10"	Material	un	0,0005250
Insumo	4729 ORSE	Marreta 1 kg com cabo	Material	un	0,0001750
Insumo	10786 ORSE	Pá quadrada	Material	un	0,0003500
Insumo	00002711/SINAPI ORSE	Carrinho de mao, em aco, com capacidade de *45 a 65* l / *100* kg, pneu com camara	Material	un	0,0003500
Insumo	2384 ORSE	Válvula de escoamento para lavatório, DECA 1602C ou similar	Material	un	1,0000000
Insumo	00002696/SINAPI ORSE	Encanador ou bombeiro hidraulico (horista)	Mão de Obra	h	1,7500000
Insumo	00006111/SINAPI ORSE	Servente de obras (horista)	Mão de Obra	h	1,7500000
Insumo	982 ORSE	Fixação p/ lavatório - parafusos (deca - ref. sp-7 ou similar)	Material	cj	1,0000000
11.14	**Código Banco**	**Descrição**	**Tipo**	**Und**	**Quant.**
Composição	86936 SINAPI	CUBA DE EMBUTIR DE AÇO INOXIDÁVEL MÉDIA, INCLUSO VÁLVULA TIPO AMERICANA E SIFÃO TIPO GARRAFA EM METAL CROMADO - FORNECIMENTO E INSTALAÇÃO. AF_01/2020	INHI - INSTALAÇÕES HIDROS SANITÁRIAS	UN	1,0000000
Composição Auxiliar	86900 SINAPI	CUBA DE EMBUTIR RETANGULAR DE AÇO INOXIDÁVEL, 46 X 30 X 12 CM - FORNECIMENTO E INSTALAÇÃO. AF_01/2020	INHI - INSTALAÇÕES HIDROS SANITÁRIAS	UN	1,0000000
Composição Auxiliar	86878 SINAPI	VÁLVULA EM METAL CROMADO TIPO AMERICANA 3 1/2" X 1 1/2" PARA PIA - FORNECIMENTO E INSTALAÇÃO. AF_01/2020	INHI - INSTALAÇÕES HIDROS SANITÁRIAS	UN	1,0000000
Composição Auxiliar	86881 SINAPI	SIFÃO DO TIPO GARRAFA EM METAL CROMADO 1 X 1 1/2" - FORNECIMENTO E INSTALAÇÃO. AF_01/2020	INHI - INSTALAÇÕES HIDROS SANITÁRIAS	UN	1,0000000
12		**INSTALAÇÃO HIDRÁULICA**			
12.1	**Código Banco**	**Descrição**	**Tipo**	**Und**	**Quant.**
Composição	89445 SINAPI	TUBO, PVC, SOLDÁVEL, DE 25MM, INSTALADO EM PRUMADA DE ÁGUA - FORNECIMENTO E INSTALAÇÃO. AF_06/2022	INHI - INSTALAÇÕES	M	1,0000000
Composição Auxiliar	88267 SINAPI	ENCANADOR OU BOMBEIRO HIDRÁULICO COM ENCARGOS COMPLEMENTARES	SEDI - SERVIÇOS DIVERSOS	H	0,0195000
Composição Auxiliar	88248 SINAPI	AUXILIAR DE ENCANADOR OU BOMBEIRO HIDRÁULICO COM ENCARGOS COMPLEMENTARES	SEDI - SERVIÇOS DIVERSOS	H	0,0195000
Insumo	00036383 SINAPI	LIXA D'AGUA EM FOLHA, COR PRETA, GRAO 100	Material	UN	0,0045000
Insumo	00009868 SINAPI	TUBO PVC, SOLDAVEL, DE 25 MM, AGUA FRIA (NBR-5648)	Material	M	1,0493000
12.2	**Código Banco**	**Descrição**	**Tipo**	**Und**	**Quant.**
Composição	89447 SINAPI	TUBO, PVC, SOLDÁVEL, DE 32MM, INSTALADO EM PRUMADA DE ÁGUA - FORNECIMENTO E INSTALAÇÃO. AF_06/2022	INHI - INSTALAÇÕES	M	1,0000000
Composição Auxiliar	88248 SINAPI	AUXILIAR DE ENCANADOR OU BOMBEIRO HIDRÁULICO COM ENCARGOS COMPLEMENTARES	SEDI - SERVIÇOS DIVERSOS	H	0,0235000
Composição Auxiliar	88267 SINAPI	ENCANADOR OU BOMBEIRO HIDRÁULICO COM ENCARGOS COMPLEMENTARES	SEDI - SERVIÇOS DIVERSOS	H	0,0235000
Insumo	00009869 SINAPI	TUBO PVC, SOLDAVEL, DE 32 MM, AGUA FRIA (NBR-5648)	Material	M	1,0493000
Insumo	00036383 SINAPI	LIXA D'AGUA EM FOLHA, COR PRETA, GRAO 100	Material	UN	0,0055000
12.3	**Código Banco**	**Descrição**	**Tipo**	**Und**	**Quant.**
Composição	89408 SINAPI	JOELHO 90 GRAUS, PVC, SOLDÁVEL, DN 25MM, INSTALADO EM RAMAL DE DISTRIBUIÇÃO DE ÁGUA - FORNECIMENTO E INSTALAÇÃO. AF_06/2022	INHI - INSTALAÇÕES HIDROS SANITÁRIAS	UN	1,0000000

Composição Auxiliar	88248 SINAPI	AUXILIAR DE ENCANADOR OU BOMBEIRO HIDRÁULICO COM ENCARGOS COMPLEMENTARES	SEDI - SERVIÇOS DIVERSOS	H	0,1359000
Composição Auxiliar	88267 SINAPI	ENCANADOR OU BOMBEIRO HIDRÁULICO COM ENCARGOS COMPLEMENTARES	SEDI - SERVIÇOS DIVERSOS	H	0,1359000
Insumo	00000122 SINAPI	ADESIVO PLASTICO PARA PVC, FRASCO COM *850* GR	Material	UN	0,0071000
Insumo	00020083 SINAPI	SOLUCAO PREPARADORA / LIMPADORA PARA PVC, FRASCO COM 1000 CM3	Material	UN	0,0080000
Insumo	00003529 SINAPI	JOELHO PVC, SOLDAVEL, 90 GRAUS, 25 MM, COR MARROM, PARA AGUA FRIA PREDIAL	Material	UN	1,0000000
Insumo	00038383 SINAPI	LIXA D'AGUA EM FOLHA, COR PRETA, GRAO 100	Material	UN	0,0302000
12.4	**Código Banco**	**Descrição**	**Tipo**	**Und**	**Quant.**
Composição	89413 SINAPI	JOELHO 90 GRAUS, PVC, SOLDÁVEL, DN 32MM, INSTALADO EM RAMAL DE DISTRIBUIÇÃO DE ÁGUA - FORNECIMENTO E INSTALAÇÃO. AF_06/2022	INHI - INSTALAÇÕES HIDROS SANITÁRIAS	UN	1,0000000
Composição Auxiliar	88248 SINAPI	AUXILIAR DE ENCANADOR OU BOMBEIRO HIDRÁULICO COM ENCARGOS COMPLEMENTARES	SEDI - SERVIÇOS DIVERSOS	H	0,1621000
Composição Auxiliar	88267 SINAPI	ENCANADOR OU BOMBEIRO HIDRÁULICO COM ENCARGOS COMPLEMENTARES	SEDI - SERVIÇOS DIVERSOS	H	0,1621000
Insumo	00020083 SINAPI	SOLUCAO PREPARADORA / LIMPADORA PARA PVC, FRASCO COM 1000 CM3	Material	UN	0,0110000
Insumo	00000122 SINAPI	ADESIVO PLASTICO PARA PVC, FRASCO COM *850* GR	Material	UN	0,0094000
Insumo	00038383 SINAPI	LIXA D'AGUA EM FOLHA, COR PRETA, GRAO 100	Material	UN	0,0360000
Insumo	00003536 SINAPI	JOELHO PVC, SOLDAVEL, 90 GRAUS, 32 MM, COR MARROM, PARA AGUA FRIA PREDIAL	Material	UN	1,0000000
12.5	**Código Banco**	**Descrição**	**Tipo**	**Und**	**Quant.**
Composição	90373 SINAPI	JOELHO 90 GRAUS COM BUCHA DE LATÃO, PVC, SOLDÁVEL, DN 25MM, X 1/2 INSTALADO EM RAMAL OU SUB-RAMAL DE ÁGUA - FORNECIMENTO E INSTALAÇÃO. AF_06/2022	INHI - INSTALAÇÕES HIDROS SANITÁRIAS	UN	1,0000000
Composição Auxiliar	88267 SINAPI	ENCANADOR OU BOMBEIRO HIDRÁULICO COM ENCARGOS COMPLEMENTARES	SEDI - SERVIÇOS DIVERSOS	H	0,1312000
Composição Auxiliar	88248 SINAPI	AUXILIAR DE ENCANADOR OU BOMBEIRO HIDRÁULICO COM ENCARGOS COMPLEMENTARES	SEDI - SERVIÇOS DIVERSOS	H	0,1312000
Insumo	00020083 SINAPI	SOLUCAO PREPARADORA / LIMPADORA PARA PVC, FRASCO COM 1000 CM3	Material	UN	0,0070000
Insumo	00038383 SINAPI	LIXA D'AGUA EM FOLHA, COR PRETA, GRAO 100	Material	UN	0,0315000
Insumo	00020147 SINAPI	JOELHO PVC, SOLDAVEL, COM BUCHA DE LATAO, 90 GRAUS, 25 MM X 1/2", PARA AGUA FRIA PREDIAL	Material	UN	1,0000000
Insumo	00000122 SINAPI	ADESIVO PLASTICO PARA PVC, FRASCO COM *850* GR	Material	UN	0,0059000
12.6	**Código Banco**	**Descrição**	**Tipo**	**Und**	**Quant.**
Composição	89440 SINAPI	TE, PVC, SOLDÁVEL, DN 25MM, INSTALADO EM RAMAL DE DISTRIBUIÇÃO DE ÁGUA - FORNECIMENTO E INSTALAÇÃO. AF_06/2022	INHI - INSTALAÇÕES HIDROS SANITÁRIAS	UN	1,0000000
Composição Auxiliar	88248 SINAPI	AUXILIAR DE ENCANADOR OU BOMBEIRO HIDRÁULICO COM ENCARGOS COMPLEMENTARES	SEDI - SERVIÇOS DIVERSOS	H	0,1812000
Composição Auxiliar	88267 SINAPI	ENCANADOR OU BOMBEIRO HIDRÁULICO COM ENCARGOS COMPLEMENTARES	SEDI - SERVIÇOS DIVERSOS	H	0,1812000
Insumo	00038383 SINAPI	LIXA D'AGUA EM FOLHA, COR PRETA, GRAO 100	Material	UN	0,0453000
Insumo	00020083 SINAPI	SOLUCAO PREPARADORA / LIMPADORA PARA PVC, FRASCO COM 1000 CM3	Material	UN	0,0120000
Insumo	00007139 SINAPI	TE SOLDAVEL, PVC, 90 GRAUS, 25 MM, PARA AGUA FRIA PREDIAL (NBR 5648)	Material	UN	1,0000000
Insumo	00000122 SINAPI	ADESIVO PLASTICO PARA PVC, FRASCO COM *850* GR	Material	UN	0,0106000
12.7	**Código Banco**	**Descrição**	**Tipo**	**Und**	**Quant.**
Composição	89443 SINAPI	TE, PVC, SOLDÁVEL, DN 32MM, INSTALADO EM RAMAL DE DISTRIBUIÇÃO DE ÁGUA - FORNECIMENTO E INSTALAÇÃO. AF_06/2022	INHI - INSTALAÇÕES HIDROS SANITÁRIAS	UN	1,0000000
Composição Auxiliar	88248 SINAPI	AUXILIAR DE ENCANADOR OU BOMBEIRO HIDRÁULICO COM ENCARGOS COMPLEMENTARES	SEDI - SERVIÇOS DIVERSOS	H	0,2161000
Composição Auxiliar	88267 SINAPI	ENCANADOR OU BOMBEIRO HIDRÁULICO COM ENCARGOS COMPLEMENTARES	SEDI - SERVIÇOS DIVERSOS	H	0,2161000
Insumo	00038383 SINAPI	LIXA D'AGUA EM FOLHA, COR PRETA, GRAO 100	Material	UN	0,0540000
Insumo	00007140 SINAPI	TE SOLDAVEL, PVC, 90 GRAUS, 32 MM, PARA AGUA FRIA PREDIAL (NBR 5648)	Material	UN	1,0000000
Insumo	00020083 SINAPI	SOLUCAO PREPARADORA / LIMPADORA PARA PVC, FRASCO COM 1000 CM3	Material	UN	0,0165000
Insumo	00000122 SINAPI	ADESIVO PLASTICO PARA PVC, FRASCO COM *850* GR	Material	UN	0,0141000
12.8	**Código Banco**	**Descrição**	**Tipo**	**Und**	**Quant.**
Composição	86885 SINAPI	ENGATE FLEXÍVEL EM PLÁSTICO BRANCO, 1/2" X 40CM - FORNECIMENTO E INSTALAÇÃO. AF_01/2020	INHI - INSTALAÇÕES	UN	1,0000000
Composição Auxiliar	88267 SINAPI	ENCANADOR OU BOMBEIRO HIDRÁULICO COM ENCARGOS COMPLEMENTARES	SEDI - SERVIÇOS DIVERSOS	H	0,1525000
Composição Auxiliar	88316 SINAPI	SERVENTE COM ENCARGOS COMPLEMENTARES	SEDI - SERVIÇOS DIVERSOS	H	0,0461000
Insumo	00011681 SINAPI	ENGATE/RABICHO FLEXIVEL PLASTICO (PVC OU ABS) BRANCO 1/2" X 40 CM	Material	UN	1,0000000
Insumo	00003146 SINAPI	FITA VEDA ROSCA, EM PTFE, ROLO DE 18 MM X 10 M (L X C)	Material	UN	0,0210000
12.9	**Código Banco**	**Descrição**	**Tipo**	**Und**	**Quant.**
Composição	94792 SINAPI	REGISTRO DE GAVETA BRUTO, LATÃO, ROSCÁVEL, 1", COM ACABAMENTO E CANOPLA CROMADOS - FORNECIMENTO E INSTALAÇÃO. AF_08/2021	INHI - INSTALAÇÕES HIDROS SANITÁRIAS	UN	1,0000000
Composição Auxiliar	88267 SINAPI	ENCANADOR OU BOMBEIRO HIDRÁULICO COM ENCARGOS COMPLEMENTARES	SEDI - SERVIÇOS DIVERSOS	H	0,2595000
Composição Auxiliar	88248 SINAPI	AUXILIAR DE ENCANADOR OU BOMBEIRO HIDRÁULICO COM ENCARGOS COMPLEMENTARES	SEDI - SERVIÇOS DIVERSOS	H	0,2595000
Insumo	00003148 SINAPI	FITA VEDA ROSCA, EM PTFE, ROLO DE 18 MM X 50 M (L X C)	Material	UN	0,0132000
Insumo	00006013 SINAPI	REGISTRO GAVETA COM ACABAMENTO E CANOPLA CROMADOS, SIMPLES, BITOLA 1"	Material	UN	1,0000000
12.10	**Código Banco**	**Descrição**	**Tipo**	**Und**	**Quant.**
Composição	94498 SINAPI	REGISTRO DE GAVETA BRUTO, LATÃO, ROSCÁVEL, 2" - FORNECIMENTO E INSTALAÇÃO. AF_08/2021	INHI - INSTALAÇÕES	UN	1,0000000
Composição Auxiliar	88267 SINAPI	ENCANADOR OU BOMBEIRO HIDRÁULICO COM ENCARGOS COMPLEMENTARES	SEDI - SERVIÇOS DIVERSOS	H	0,3398000
Composição Auxiliar	88248 SINAPI	AUXILIAR DE ENCANADOR OU BOMBEIRO HIDRÁULICO COM ENCARGOS COMPLEMENTARES	SEDI - SERVIÇOS DIVERSOS	H	0,3398000
Insumo	00006028 SINAPI	REGISTRO GAVETA BRUTO EM LATAO FORJADO, BITOLA 2"	Material	UN	1,0000000
Insumo	00003148 SINAPI	FITA VEDA ROSCA, EM PTFE, ROLO DE 18 MM X 50 M (L X C)	Material	UN	0,0240000
12.11	**Código Banco**	**Descrição**	**Tipo**	**Und**	**Quant.**
Composição	89985 SINAPI	REGISTRO DE PRESSÃO BRUTO, LATÃO, ROSCÁVEL, 3/4", COM ACABAMENTO E CANOPLA CROMADOS - FORNECIMENTO E INSTALAÇÃO. AF_08/2021	INHI - INSTALAÇÕES HIDROS SANITÁRIAS	UN	1,0000000
Composição Auxiliar	88248 SINAPI	AUXILIAR DE ENCANADOR OU BOMBEIRO HIDRÁULICO COM ENCARGOS COMPLEMENTARES	SEDI - SERVIÇOS DIVERSOS	H	0,2212000
Composição Auxiliar	88267 SINAPI	ENCANADOR OU BOMBEIRO HIDRÁULICO COM ENCARGOS COMPLEMENTARES	SEDI - SERVIÇOS DIVERSOS	H	0,2212000
Insumo	00003148 SINAPI	FITA VEDA ROSCA, EM PTFE, ROLO DE 18 MM X 50 M (L X C)	Material	UN	0,0106000
Insumo	00006024 SINAPI	REGISTRO PRESSAO COM ACABAMENTO E CANOPLA CROMADA, SIMPLES, BITOLA 3/4"	Material	UN	1,0000000
12.12	**Código Banco**	**Descrição**	**Tipo**	**Und**	**Quant.**
Composição	5048 ORSE	Caixa d'agua de polietileno - instalada, exceto base de apoio, cap. 1000 litros	Reservatórios	un	1,0000000
Item	**Código Banco**	**Descrição**	**Tipo**	**Und**	**Quant.**
Insumo	00000099/SINAPI ORSE	Adaptador pvc soldavel, com flange e anel de vedacao, 50 mm x 1 1/2", para caixa d'agua	Material	un	1,0000000
Insumo	00002696/SINAPI ORSE	Encanador ou bombeiro hidraulico (horista)	Mão de Obra	h	7,7000000
Insumo	00000096/SINAPI ORSE	Adaptador pvc soldavel, com flange e anel de vedacao, 25 mm x 3/4", para caixa d'agua	Material	un	2,0000000
Insumo	981 ORSE	Fita veda rosca 18mm	Material	m	3,0300000
Composição	10554 ORSE	Encargos Complementares - Encanador	Provisórios	h	7,7000000
Composição	10549 ORSE	Encargos Complementares - Servente	Provisórios	h	7,7000000
Insumo	00006111/SINAPI ORSE	Servente de obras (horista)	Mão de Obra	h	7,7000000
Insumo	4952 ORSE	Caixa d'agua de polietileno alta densidade, cilindrica, 1000 litros	Material	un	1,0000000
Insumo	00010498/SINAPI ORSE	Massa para vidro	Material	kg	0,1000000
Insumo	00000095/SINAPI ORSE	Adaptador pvc soldavel, com flange e anel de vedacao, 20 mm x 1/2", para caixa d'agua	Material	un	1,0000000
		Detalhamento de Cálculo ORSE			
Item	**Código Banco**	**Descrição**	**Tipo**	**Und**	**Quant.**
Insumo	00000099/SINAPI ORSE	Adaptador pvc soldavel, com flange e anel de vedacao, 50 mm x 1 1/2", para caixa d'agua	Material	un	1,0000000
Insumo	00002696/SINAPI ORSE	Encanador ou bombeiro hidraulico (horista)	Mão de Obra	h	7,7000000
Insumo	00000096/SINAPI ORSE	Adaptador pvc soldavel, com flange e anel de vedacao, 25 mm x 3/4", para caixa d'agua	Material	un	2,0000000
Insumo	981 ORSE	Fita veda rosca 18mm	Material	m	3,0300000
Insumo	11256 ORSE	Tarracha para tubos PVC de 1 1/2"	Material	un	0,0030800
Insumo	10596 ORSE	Protetor auricular	Material	un	0,0693000
Insumo	00012895/SINAPI ORSE	Capacete de seguranca aba frontal com suspensao de polietileno, sem jugular (classe b)	Material	un	0,0092400
Insumo	10362 ORSE	Seguro de vida e acidente em grupo	Serviços	un	0,0693000
Insumo	11257 ORSE	Tarracha para tubos PVC de 1 1/4"	Material	un	0,0030800
Insumo	00012892/SINAPI ORSE	Luva raspa de couro, cano curto (punho *7* cm)	Material	par	0,0354200
Insumo	00012894/SINAPI ORSE	Capa para chuva em pvc com forro de poliester, com capuz (amarela ou azul)	Material	un	0,0030800
Insumo	10517 ORSE	Exames admissionais/demissionais (checkup)	Serviços	cj	0,0081600

Insumo	2378 ORSE	Vale transporte	Material	un	1,2281500
Insumo	158 ORSE	Almoço (Participação do empregador)	Material	un	1,5677200
Insumo	10599 ORSE	Protetor solar fps 30 com 120ml	Material	un	0,0277200
Insumo	10492 ORSE	Cesta Básica	Material	un	0,0693000
Insumo	1651 ORSE	Óculos branco proteção	Material	pr	0,0123200
Insumo	10761 ORSE	Refeição - café da manhã (café com leite e dois pães com manteiga)	Serviços	un	1,5677200
Insumo	10592 ORSE	Lima chata 12"	Material	un	0,0007700
Insumo	11254 ORSE	Tarracha para tubos PVC de 3/4"	Material	un	0,0053900
Insumo	00012893/SINAPI ORSE	Bota de seguranca com biqueira de aco e colarinho acolchoado	Material	par	0,0123200
Insumo	11253 ORSE	Tarracha para tubos PVC de 1/2"	Material	un	0,0084700
Insumo	11255 ORSE	Tarracha para tubos PVC de 1"	Material	un	0,0046200
Insumo	941 ORSE	Fardamento com mangas curta	Material	un	0,0231000
Insumo	10593 ORSE	Praio simples 30cm	Material	un	0,0007700
Insumo	4728 ORSE	Talhadeira chata 10"	Material	un	0,0023100
Insumo	4729 ORSE	Marreta 1 kg com cabo	Material	un	0,0007700
Insumo	10788 ORSE	Pá quadrada	Material	un	0,0015400
Insumo	00002711/SINAPI ORSE	Carrinho de mao, em aco, com capacidade de *45 a 65* l / *100* kg, pneu com camara	Material	un	0,0015400
Insumo	00006111/SINAPI ORSE	Servente de obras (horista)	Mão de Obra	h	7,7000000
Insumo	4952 ORSE	Caixa d'agua de polietileno alta densidade, cilindrica, 1000 litros	Material	un	1,0000000
Insumo	00010498/SINAPI ORSE	Massa para vidro	Material	kg	0,1000000
Insumo	00000095/SINAPI ORSE	Adaptador pvc soldavel, com flange e anel de vedacao, 20 mm x 1/2", para caixa d'agua	Material	un	1,0000000
12.13	**Código Banco**	**Descrição**	**Tipo**	**Und**	**Quant.**
Composição	94771 SINAPI	ADAPTADOR COM FLANGES LIVRES, CPVC, ROSCÁVEL, DN 22 MM, INSTALADO EM RESERVAÇÃO DE ÁGUA DE EDIFICAÇÃO QUE POSSUA RESERVATÓRIO DE FIBRA/FIBROCIMENTO - FORNECIMENTO E INSTALAÇÃO. AF_06/2016	INHI - INSTALAÇÕES HIDROS SANITÁRIAS	UN	1,0000000
Composição Auxiliar	88267 SINAPI	ENCANADOR OU BOMBEIRO HIDRÁULICO COM ENCARGOS COMPLEMENTARES	SEDI - SERVIÇOS DIVERSOS	H	0,2600000
Composição Auxiliar	88248 SINAPI	AUXILIAR DE ENCANADOR OU BOMBEIRO HIDRÁULICO COM ENCARGOS COMPLEMENTARES	SEDI - SERVIÇOS DIVERSOS	H	0,2600000
Insumo	00044255 SINAPI	ADAPTADOR CPVC, ROSCAVEL, COM FLANGES E ANEL DE VEDACAO, 22 MM, CAIXA D'AGUA PARA AGUA QUENTE	Equipamento	UN	1,0000000
Insumo	00021114 SINAPI	ADESIVO PARA TUBOS CPVC, *75* G	Material	UN	0,0090000
12.14	**Código Banco**	**Descrição**	**Tipo**	**Und**	**Quant.**
Composição	94704 SINAPI	ADAPTADOR COM FLANGE E ANEL DE VEDAÇÃO, PVC, SOLDÁVEL, DN 32 MM X 1", INSTALADO EM RESERVAÇÃO PREDIAL DE ÁGUA - FORNECIMENTO E INSTALAÇÃO. AF_04/2024	INHI - INSTALAÇÕES HIDROS SANITÁRIAS	UN	1,0000000
Composição Auxiliar	88267 SINAPI	ENCANADOR OU BOMBEIRO HIDRÁULICO COM ENCARGOS COMPLEMENTARES	SEDI - SERVIÇOS DIVERSOS	H	0,1375000
Composição Auxiliar	88248 SINAPI	AUXILIAR DE ENCANADOR OU BOMBEIRO HIDRÁULICO COM ENCARGOS COMPLEMENTARES	SEDI - SERVIÇOS DIVERSOS	H	0,1375000
Insumo	00000097 SINAPI	ADAPTADOR PVC SOLDAVEL, COM FLANGE E ANEL DE VEDACAO, 32 MM X 1", PARA CAIXA D'AGUA	Material	UN	1,0000000
Insumo	00020083 SINAPI	SOLUCAO PREPARADORA / LIMPADORA PARA PVC, FRASCO COM 1000 CM3	Material	UN	0,0055000
Insumo	00000122 SINAPI	ADESIVO PLASTICO PARA PVC, FRASCO COM *850* GR	Material	UN	0,0047000
13		**INSTALAÇÃO SANITÁRIA**			
13.1	**Código Banco**	**Descrição**	**Tipo**	**Und**	**Quant.**
Composição	89711 SINAPI	TUBO PVC, SÉRIE NORMAL, ESGOTO PREDIAL, DN 40 MM, FORNECIDO E INSTALADO EM RAMAL DE DESCARGA OU RAMAL DE ESGOTO SANITÁRIO. AF_08/2022	INHI - INSTALAÇÕES HIDROS SANITÁRIAS	M	1,0000000
Composição Auxiliar	88248 SINAPI	AUXILIAR DE ENCANADOR OU BOMBEIRO HIDRÁULICO COM ENCARGOS COMPLEMENTARES	SEDI - SERVIÇOS DIVERSOS	H	0,2930000
Composição Auxiliar	88267 SINAPI	ENCANADOR OU BOMBEIRO HIDRÁULICO COM ENCARGOS COMPLEMENTARES	SEDI - SERVIÇOS DIVERSOS	H	0,2930000
Insumo	00009835 SINAPI	TUBO PVC SERIE NORMAL, DN 40 MM, PARA ESGOTO PREDIAL (NBR 5688)	Material	M	1,0549000
Insumo	00038383 SINAPI	LIXA D'AGUA EM FOLHA, COR PRETA, GRAO 100	Material	UN	0,0163000
13.2	**Código Banco**	**Descrição**	**Tipo**	**Und**	**Quant.**
Composição	89796 SINAPI	TUBO PVC, SÉRIE NORMAL, ESGOTO PREDIAL, DN 50 MM, FORNECIDO E INSTALADO EM PRUMADA DE ESGOTO SANITÁRIO OU VENTILAÇÃO. AF_08/2022	INHI - INSTALAÇÕES HIDROS SANITÁRIAS	M	1,0000000
Composição Auxiliar	88248 SINAPI	AUXILIAR DE ENCANADOR OU BOMBEIRO HIDRÁULICO COM ENCARGOS COMPLEMENTARES	SEDI - SERVIÇOS DIVERSOS	H	0,0415000
Composição Auxiliar	88267 SINAPI	ENCANADOR OU BOMBEIRO HIDRÁULICO COM ENCARGOS COMPLEMENTARES	SEDI - SERVIÇOS DIVERSOS	H	0,0415000
Insumo	00009836 SINAPI	TUBO PVC SERIE NORMAL, DN 50 MM, PARA ESGOTO PREDIAL (NBR 5688)	Material	M	1,0549000
Insumo	00038383 SINAPI	LIXA D'AGUA EM FOLHA, COR PRETA, GRAO 100	Material	UN	0,0230000
13.3	**Código Banco**	**Descrição**	**Tipo**	**Und**	**Quant.**
Composição	89799 SINAPI	TUBO PVC, SÉRIE NORMAL, ESGOTO PREDIAL, DN 75 MM, FORNECIDO E INSTALADO EM PRUMADA DE ESGOTO SANITÁRIO OU VENTILAÇÃO. AF_08/2022	INHI - INSTALAÇÕES HIDROS SANITÁRIAS	M	1,0000000
Composição Auxiliar	88248 SINAPI	AUXILIAR DE ENCANADOR OU BOMBEIRO HIDRÁULICO COM ENCARGOS COMPLEMENTARES	SEDI - SERVIÇOS DIVERSOS	H	0,1524000
Composição Auxiliar	88267 SINAPI	ENCANADOR OU BOMBEIRO HIDRÁULICO COM ENCARGOS COMPLEMENTARES	SEDI - SERVIÇOS DIVERSOS	H	0,1524000
Insumo	00038383 SINAPI	LIXA D'AGUA EM FOLHA, COR PRETA, GRAO 100	Material	UN	0,0085000
Insumo	00009837 SINAPI	TUBO PVC SERIE NORMAL, DN 75 MM, PARA ESGOTO PREDIAL (NBR 5688)	Material	M	1,0549000
13.4	**Código Banco**	**Descrição**	**Tipo**	**Und**	**Quant.**
Composição	89800 SINAPI	TUBO PVC, SÉRIE NORMAL, ESGOTO PREDIAL, DN 100 MM, FORNECIDO E INSTALADO EM PRUMADA DE ESGOTO SANITÁRIO OU VENTILAÇÃO. AF_08/2022	INHI - INSTALAÇÕES HIDROS SANITÁRIAS	M	1,0000000
Composição Auxiliar	88267 SINAPI	ENCANADOR OU BOMBEIRO HIDRÁULICO COM ENCARGOS COMPLEMENTARES	SEDI - SERVIÇOS DIVERSOS	H	0,2632000
Composição Auxiliar	88248 SINAPI	AUXILIAR DE ENCANADOR OU BOMBEIRO HIDRÁULICO COM ENCARGOS COMPLEMENTARES	SEDI - SERVIÇOS DIVERSOS	H	0,2632000
Insumo	00009836 SINAPI	TUBO PVC SERIE NORMAL, DN 100 MM, PARA ESGOTO PREDIAL (NBR 5688)	Material	M	1,0549000
Insumo	00038383 SINAPI	LIXA D'AGUA EM FOLHA, COR PRETA, GRAO 100	Material	UN	0,0146000
13.5	**Código Banco**	**Descrição**	**Tipo**	**Und**	**Quant.**
Composição	89724 SINAPI	JOELHO 90 GRAUS, PVC, SÉRIE NORMAL, ESGOTO PREDIAL, DN 40 MM, JUNTA SOLDÁVEL, FORNECIDO E INSTALADO EM RAMAL DE DESCARGA OU RAMAL DE ESGOTO SANITÁRIO. AF_08/2022	INHI - INSTALAÇÕES HIDROS SANITÁRIAS	UN	1,0000000
Composição Auxiliar	88248 SINAPI	AUXILIAR DE ENCANADOR OU BOMBEIRO HIDRÁULICO COM ENCARGOS COMPLEMENTARES	SEDI - SERVIÇOS DIVERSOS	H	0,1270000
Composição Auxiliar	88267 SINAPI	ENCANADOR OU BOMBEIRO HIDRÁULICO COM ENCARGOS COMPLEMENTARES	SEDI - SERVIÇOS DIVERSOS	H	0,1270000
Insumo	00038383 SINAPI	LIXA D'AGUA EM FOLHA, COR PRETA, GRAO 100	Material	UN	0,0071000
Insumo	00000122 SINAPI	ADESIVO PLASTICO PARA PVC, FRASCO COM *850* GR	Material	UN	0,0099000
Insumo	00020083 SINAPI	SOLUCAO PREPARADORA / LIMPADORA PARA PVC, FRASCO COM 1000 CM3	Material	UN	0,0150000
Insumo	00003517 SINAPI	JOELHO PVC, SOLDAVEL, BB, 90 GRAUS, SEM ANEL, DN 40 MM, PARA ESGOTO PREDIAL SECUNDARIO	Material	UN	1,0000000
13.6	**Código Banco**	**Descrição**	**Tipo**	**Und**	**Quant.**
Composição	89801 SINAPI	JOELHO 90 GRAUS, PVC, SÉRIE NORMAL, ESGOTO PREDIAL, DN 50 MM, JUNTA ELÁSTICA, FORNECIDO E INSTALADO EM PRUMADA DE ESGOTO SANITÁRIO OU VENTILAÇÃO. AF_08/2022	INHI - INSTALAÇÕES HIDROS SANITÁRIAS	UN	1,0000000
Composição Auxiliar	88248 SINAPI	AUXILIAR DE ENCANADOR OU BOMBEIRO HIDRÁULICO COM ENCARGOS COMPLEMENTARES	SEDI - SERVIÇOS DIVERSOS	H	0,0343000
Composição Auxiliar	88267 SINAPI	ENCANADOR OU BOMBEIRO HIDRÁULICO COM ENCARGOS COMPLEMENTARES	SEDI - SERVIÇOS DIVERSOS	H	0,0343000
Insumo	00003526 SINAPI	JOELHO PVC, SOLDAVEL, PB, 90 GRAUS, DN 50 MM, PARA ESGOTO PREDIAL	Material	UN	1,0000000
Insumo	00000296 SINAPI	ANEL BORRACHA PARA TUBO ESGOTO PREDIAL, DN 50 MM (NBR 5688)	Material	UN	2,0000000
Insumo	00020078 SINAPI	PASTA LUBRIFICANTE PARA TUBOS E CONEXOES COM JUNTA ELASTICA, EMBALAGEM DE *400* GR (USO EM PVC, ACO, POLIETILENO E OUTROS)	Material	UN	0,0500000
13.7	**Código Banco**	**Descrição**	**Tipo**	**Und**	**Quant.**
Composição	89805 SINAPI	JOELHO 90 GRAUS, PVC, SÉRIE NORMAL, ESGOTO PREDIAL, DN 75 MM, JUNTA ELÁSTICA, FORNECIDO E INSTALADO EM PRUMADA DE ESGOTO SANITÁRIO OU VENTILAÇÃO. AF_08/2022	INHI - INSTALAÇÕES HIDROS SANITÁRIAS	UN	1,0000000
Composição Auxiliar	88248 SINAPI	AUXILIAR DE ENCANADOR OU BOMBEIRO HIDRÁULICO COM ENCARGOS COMPLEMENTARES	SEDI - SERVIÇOS DIVERSOS	H	0,1257000
Composição Auxiliar	88267 SINAPI	ENCANADOR OU BOMBEIRO HIDRÁULICO COM ENCARGOS COMPLEMENTARES	SEDI - SERVIÇOS DIVERSOS	H	0,1257000
Insumo	00020078 SINAPI	PASTA LUBRIFICANTE PARA TUBOS E CONEXOES COM JUNTA ELASTICA, EMBALAGEM DE *400* GR (USO EM PVC, ACO, POLIETILENO E OUTROS)	Material	UN	0,0750000
Insumo	00000297 SINAPI	ANEL BORRACHA PARA TUBO ESGOTO PREDIAL, DN 75 MM (NBR 5688)	Material	UN	2,0000000
Insumo	00003509 SINAPI	JOELHO PVC, SOLDAVEL, PB, 90 GRAUS, DN 75 MM, PARA ESGOTO PREDIAL	Material	UN	1,0000000
13.8	**Código Banco**	**Descrição**	**Tipo**	**Und**	**Quant.**
Composição	89744 SINAPI	JOELHO 90 GRAUS, PVC, SÉRIE NORMAL, ESGOTO PREDIAL, DN 100 MM, JUNTA ELÁSTICA, FORNECIDO E INSTALADO EM RAMAL DE DESCARGA OU RAMAL DE ESGOTO SANITÁRIO. AF_08/2022	INHI - INSTALAÇÕES HIDROS SANITÁRIAS	UN	1,0000000

Composição Auxiliar	88248 SINAPI	AUXILIAR DE ENCANADOR OU BOMBEIRO HIDRÁULICO COM ENCARGOS COMPLEMENTARES	SEDI - SERVIÇOS DIVERSOS	H	0,1926000
Composição Auxiliar	88267 SINAPI	ENCANADOR OU BOMBEIRO HIDRÁULICO COM ENCARGOS COMPLEMENTARES	SEDI - SERVIÇOS DIVERSOS	H	0,1926000
Insumo	00020078 SINAPI	PASTA LUBRIFICANTE PARA TUBOS E CONEXOES COM JUNTA ELASTICA, EMBALAGEM DE *400* GR (USO EM PVC, ACO, POLIETILENO E OUTROS)	Material	UN	0,1150000
Insumo	00003520 SINAPI	JOELHO PVC, SOLDAVEL, PB, 90 GRAUS, DN 100 MM, PARA ESGOTO PREDIAL	Material	UN	1,0000000
Insumo	00000301 SINAPI	ANEL BORRACHA PARA TUBO ESGOTO PREDIAL, DN 100 MM (NBR 5688)	Material	UN	2,0000000
13.9	**Código Banco**	**Descrição**	**Tipo**	**Und**	**Quant.**
Composição	89726 SINAPI	JOELHO 45 GRAUS, PVC, SERIE NORMAL, ESGOTO PREDIAL, DN 40 MM, JUNTA SOLDÁVEL, FORNECIDO E INSTALADO EM RAMAL DE DESCARGA OU RAMAL DE ESGOTO SANITÁRIO. AF_08/2022	INHI - INSTALAÇÕES HIDROS SANITÁRIAS	UN	1,0000000
Composição Auxiliar	88267 SINAPI	ENCANADOR OU BOMBEIRO HIDRÁULICO COM ENCARGOS COMPLEMENTARES	SEDI - SERVIÇOS DIVERSOS	H	0,1270000
Composição Auxiliar	88248 SINAPI	AUXILIAR DE ENCANADOR OU BOMBEIRO HIDRÁULICO COM ENCARGOS COMPLEMENTARES	SEDI - SERVIÇOS DIVERSOS	H	0,1270000
Insumo	00000122 SINAPI	ADESIVO PLASTICO PARA PVC, FRASCO COM *850* GR	Material	UN	0,0099000
Insumo	00003516 SINAPI	JOELHO PVC, SOLDAVEL, BB, 45 GRAUS, DN 40 MM, PARA ESGOTO PREDIAL	Material	UN	1,0000000
Insumo	00020083 SINAPI	SOLUCAO PREPARADORA / LIMPADORA PARA PVC, FRASCO COM 1000 CM3	Material	UN	0,0150000
Insumo	00038383 SINAPI	LIXA D'AGUA EM FOLHA, COR PRETA, GRAO 100	Material	UN	0,0071000
13.10	**Código Banco**	**Descrição**	**Tipo**	**Und**	**Quant.**
Composição	89732 SINAPI	JOELHO 45 GRAUS, PVC, SERIE NORMAL, ESGOTO PREDIAL, DN 50 MM, JUNTA ELÁSTICA, FORNECIDO E INSTALADO EM RAMAL DE DESCARGA OU RAMAL DE ESGOTO SANITÁRIO. AF_08/2022	INHI - INSTALAÇÕES HIDROS SANITÁRIAS	UN	1,0000000
Composição Auxiliar	88248 SINAPI	AUXILIAR DE ENCANADOR OU BOMBEIRO HIDRÁULICO COM ENCARGOS COMPLEMENTARES	SEDI - SERVIÇOS DIVERSOS	H	0,1379000
Composição Auxiliar	88267 SINAPI	ENCANADOR OU BOMBEIRO HIDRÁULICO COM ENCARGOS COMPLEMENTARES	SEDI - SERVIÇOS DIVERSOS	H	0,1379000
Insumo	00020078 SINAPI	PASTA LUBRIFICANTE PARA TUBOS E CONEXOES COM JUNTA ELASTICA, EMBALAGEM DE *400* GR (USO EM PVC, ACO, POLIETILENO E OUTROS)	Material	UN	0,0500000
Insumo	00003518 SINAPI	JOELHO PVC, SOLDAVEL, PB, 45 GRAUS, DN 50 MM, PARA ESGOTO PREDIAL	Material	UN	1,0000000
Insumo	00000296 SINAPI	ANEL BORRACHA PARA TUBO ESGOTO PREDIAL, DN 50 MM (NBR 5688)	Material	UN	2,0000000
13.11	**Código Banco**	**Descrição**	**Tipo**	**Und**	**Quant.**
Composição	89810 SINAPI	JOELHO 45 GRAUS, PVC, SERIE NORMAL, ESGOTO PREDIAL, DN 100 MM, JUNTA ELÁSTICA, FORNECIDO E INSTALADO EM PRUMADA DE ESGOTO SANITÁRIO OU VENTILAÇÃO. AF_08/2022	INHI - INSTALAÇÕES HIDROS SANITÁRIAS	UN	1,0000000
Composição Auxiliar	88267 SINAPI	ENCANADOR OU BOMBEIRO HIDRÁULICO COM ENCARGOS COMPLEMENTARES	SEDI - SERVIÇOS DIVERSOS	H	0,2172000
Composição Auxiliar	88248 SINAPI	AUXILIAR DE ENCANADOR OU BOMBEIRO HIDRÁULICO COM ENCARGOS COMPLEMENTARES	SEDI - SERVIÇOS DIVERSOS	H	0,2172000
Insumo	00020078 SINAPI	PASTA LUBRIFICANTE PARA TUBOS E CONEXOES COM JUNTA ELASTICA, EMBALAGEM DE *400* GR (USO EM PVC, ACO, POLIETILENO E OUTROS)	Material	UN	0,1150000
Insumo	00000301 SINAPI	ANEL BORRACHA PARA TUBO ESGOTO PREDIAL, DN 100 MM (NBR 5688)	Material	UN	2,0000000
Insumo	00003528 SINAPI	JOELHO PVC, SOLDAVEL, PB, 45 GRAUS, DN 100 MM, PARA ESGOTO PREDIAL	Material	UN	1,0000000
13.12	**Código Banco**	**Descrição**	**Tipo**	**Und**	**Quant.**
Composição	89783 SINAPI	JUNÇÃO SIMPLES, PVC, SERIE NORMAL, ESGOTO PREDIAL, DN 40 MM, JUNTA SOLDÁVEL, FORNECIDO E INSTALADO EM RAMAL DE DESCARGA OU RAMAL DE ESGOTO SANITÁRIO. AF_08/2022	INHI - INSTALAÇÕES HIDROS SANITÁRIAS	UN	1,0000000
Composição Auxiliar	88248 SINAPI	AUXILIAR DE ENCANADOR OU BOMBEIRO HIDRÁULICO COM ENCARGOS COMPLEMENTARES	SEDI - SERVIÇOS DIVERSOS	H	0,1693000
Composição Auxiliar	88267 SINAPI	ENCANADOR OU BOMBEIRO HIDRÁULICO COM ENCARGOS COMPLEMENTARES	SEDI - SERVIÇOS DIVERSOS	H	0,1693000
Insumo	00020083 SINAPI	SOLUCAO PREPARADORA / LIMPADORA PARA PVC, FRASCO COM 1000 CM3	Material	UN	0,0225000
Insumo	00000122 SINAPI	ADESIVO PLASTICO PARA PVC, FRASCO COM *850* GR	Material	UN	0,0148000
Insumo	00003666 SINAPI	JUNCAO SIMPLES, PVC, 45 GRAUS, DN 40 X 40 MM, SERIE NORMAL PARA ESGOTO PREDIAL	Material	UN	1,0000000
Insumo	00038383 SINAPI	LIXA D'AGUA EM FOLHA, COR PRETA, GRAO 100	Material	UN	0,0107000
13.13	**Código Banco**	**Descrição**	**Tipo**	**Und**	**Quant.**
Composição	89785 SINAPI	JUNÇÃO SIMPLES, PVC, SERIE NORMAL, ESGOTO PREDIAL, DN 50 X 50 MM, JUNTA ELÁSTICA, FORNECIDO E INSTALADO EM RAMAL DE DESCARGA OU RAMAL DE ESGOTO SANITÁRIO. AF_08/2022	INHI - INSTALAÇÕES HIDROS SANITÁRIAS	UN	1,0000000
Composição Auxiliar	88248 SINAPI	AUXILIAR DE ENCANADOR OU BOMBEIRO HIDRÁULICO COM ENCARGOS COMPLEMENTARES	SEDI - SERVIÇOS DIVERSOS	H	0,1839000
Composição Auxiliar	88267 SINAPI	ENCANADOR OU BOMBEIRO HIDRÁULICO COM ENCARGOS COMPLEMENTARES	SEDI - SERVIÇOS DIVERSOS	H	0,1839000
Insumo	00020078 SINAPI	PASTA LUBRIFICANTE PARA TUBOS E CONEXOES COM JUNTA ELASTICA, EMBALAGEM DE *400* GR (USO EM PVC, ACO, POLIETILENO E OUTROS)	Material	UN	0,0750000
Insumo	00003662 SINAPI	JUNCAO SIMPLES, PVC, 45 GRAUS, DN 50 X 50 MM, SERIE NORMAL PARA ESGOTO PREDIAL	Material	UN	1,0000000
Insumo	00000296 SINAPI	ANEL BORRACHA PARA TUBO ESGOTO PREDIAL, DN 50 MM (NBR 5688)	Material	UN	3,0000000
13.14	**Código Banco**	**Descrição**	**Tipo**	**Und**	**Quant.**
Composição	89861 SINAPI	JUNÇÃO SIMPLES, PVC, SERIE NORMAL, ESGOTO PREDIAL, DN 100 X 100 MM, JUNTA ELÁSTICA, FORNECIDO E INSTALADO EM SUBCOLETOR AÉREO DE ESGOTO SANITÁRIO. AF_08/2022	INHI - INSTALAÇÕES HIDROS SANITÁRIAS	UN	1,0000000
Composição Auxiliar	88248 SINAPI	AUXILIAR DE ENCANADOR OU BOMBEIRO HIDRÁULICO COM ENCARGOS COMPLEMENTARES	SEDI - SERVIÇOS DIVERSOS	H	0,3698000
Composição Auxiliar	88267 SINAPI	ENCANADOR OU BOMBEIRO HIDRÁULICO COM ENCARGOS COMPLEMENTARES	SEDI - SERVIÇOS DIVERSOS	H	0,3698000
Insumo	00020078 SINAPI	PASTA LUBRIFICANTE PARA TUBOS E CONEXOES COM JUNTA ELASTICA, EMBALAGEM DE *400* GR (USO EM PVC, ACO, POLIETILENO E OUTROS)	Material	UN	0,1725000
Insumo	00000301 SINAPI	ANEL BORRACHA PARA TUBO ESGOTO PREDIAL, DN 100 MM (NBR 5688)	Material	UN	3,0000000
Insumo	00003670 SINAPI	JUNCAO SIMPLES, PVC, 45 GRAUS, DN 100 X 100 MM, SERIE NORMAL PARA ESGOTO PREDIAL	Material	UN	1,0000000
13.15	**Código Banco**	**Descrição**	**Tipo**	**Und**	**Quant.**
Composição	89823 SINAPI	LUVA DE CORRER, PVC, SERIE NORMAL, ESGOTO PREDIAL, DN 100 MM, JUNTA ELÁSTICA, FORNECIDO E INSTALADO EM PRUMADA DE ESGOTO SANITÁRIO OU VENTILAÇÃO. AF_08/2022	INHI - INSTALAÇÕES HIDROS SANITÁRIAS	UN	1,0000000
Composição Auxiliar	88267 SINAPI	ENCANADOR OU BOMBEIRO HIDRÁULICO COM ENCARGOS COMPLEMENTARES	SEDI - SERVIÇOS DIVERSOS	H	0,1448000
Composição Auxiliar	88248 SINAPI	AUXILIAR DE ENCANADOR OU BOMBEIRO HIDRÁULICO COM ENCARGOS COMPLEMENTARES	SEDI - SERVIÇOS DIVERSOS	H	0,1448000
Insumo	00020078 SINAPI	PASTA LUBRIFICANTE PARA TUBOS E CONEXOES COM JUNTA ELASTICA, EMBALAGEM DE *400* GR (USO EM PVC, ACO, POLIETILENO E OUTROS)	Material	UN	0,1150000
Insumo	00000301 SINAPI	ANEL BORRACHA PARA TUBO ESGOTO PREDIAL, DN 100 MM (NBR 5688)	Material	UN	2,0000000
Insumo	00003893 SINAPI	LUVA DE CORRER, PVC, DN 100 MM, PARA ESGOTO PREDIAL	Material	UN	1,0000000
13.16	**Código Banco**	**Descrição**	**Tipo**	**Und**	**Quant.**
Composição	104351 SINAPI	TERMINAL DE VENTILAÇÃO, PVC, SÉRIE NORMAL, ESGOTO PREDIAL, DN 75 MM, JUNTA SOLDÁVEL, FORNECIDO E INSTALADO EM PRUMADA DE ESGOTO SANITÁRIO OU VENTILAÇÃO. AF_08/2022	INHI - INSTALAÇÕES HIDROS SANITÁRIAS	UN	1,0000000
Composição Auxiliar	88267 SINAPI	ENCANADOR OU BOMBEIRO HIDRÁULICO COM ENCARGOS COMPLEMENTARES	SEDI - SERVIÇOS DIVERSOS	H	0,0419000
Composição Auxiliar	88248 SINAPI	AUXILIAR DE ENCANADOR OU BOMBEIRO HIDRÁULICO COM ENCARGOS COMPLEMENTARES	SEDI - SERVIÇOS DIVERSOS	H	0,0419000
Insumo	00000122 SINAPI	ADESIVO PLASTICO PARA PVC, FRASCO COM *850* GR	Material	UN	0,0167000
Insumo	00039320 SINAPI	TERMINAL DE VENTILACAO, 75 MM, SERIE NORMAL, ESGOTO PREDIAL	Material	UN	1,0000000
Insumo	00038383 SINAPI	LIXA D'AGUA EM FOLHA, COR PRETA, GRAO 100	Material	UN	0,0310000
Insumo	00020083 SINAPI	SOLUCAO PREPARADORA / LIMPADORA PARA PVC, FRASCO COM 1000 CM3	Material	UN	0,0260000
13.17	**Código Banco**	**Descrição**	**Tipo**	**Und**	**Quant.**
Composição	89707 SINAPI	CAIXA SIFONADA, PVC, DN 100 X 100 X 50 MM, JUNTA ELÁSTICA, FORNECIDA E INSTALADA EM RAMAL DE DESCARGA OU EM RAMAL DE ESGOTO SANITÁRIO. AF_08/2022	INHI - INSTALAÇÕES HIDROS SANITÁRIAS	UN	1,0000000
Composição Auxiliar	88248 SINAPI	AUXILIAR DE ENCANADOR OU BOMBEIRO HIDRÁULICO COM ENCARGOS COMPLEMENTARES	SEDI - SERVIÇOS DIVERSOS	H	0,3987000
Composição Auxiliar	88267 SINAPI	ENCANADOR OU BOMBEIRO HIDRÁULICO COM ENCARGOS COMPLEMENTARES	SEDI - SERVIÇOS DIVERSOS	H	0,3987000
Insumo	00020083 SINAPI	SOLUCAO PREPARADORA / LIMPADORA PARA PVC, FRASCO COM 1000 CM3	Material	UN	0,0440000
Insumo	00038383 SINAPI	LIXA D'AGUA EM FOLHA, COR PRETA, GRAO 100	Material	UN	0,0154000
Insumo	00000122 SINAPI	ADESIVO PLASTICO PARA PVC, FRASCO COM *850* GR	Material	UN	0,0292000
Insumo	00005103 SINAPI	CAIXA SIFONADA PVC, 100 X 100 X 50 MM, COM GRELHA REDONDA, BRANCA	Material	UN	1,0000000
13.18	**Código Banco**	**Descrição**	**Tipo**	**Und**	**Quant.**
Composição	4683 ORSE	Caixa de inspeção 0.60 x 0.60 x 0.60m	Caixas de Passagem em	un	1,0000000
Item	**Código Banco**	**Descrição**	**Tipo**	**Und**	**Quant.**
Composição	1908 ORSE	Reboco ou emboço externo, de parede com argamassa traço t5 - 1:2:8 (cimento / cal / areia), espessura 2,0 cm	Argamassas	m²	1,7100000
Composição	155 ORSE	Alvenaria tijolo cerâmico maciço (5x9x19), esp = 0,09m (singela), com argamassa traço t5 - 1:2:8 (cimento / cal / areia) c/ junta de 2,0cm - R1	Alvenarias de Vedação	m²	1,8000000
Composição	72 ORSE	Reaterro manual de valas, com compactação utilizando sapo, sem controle do grau de compactação	Aterros / Reaterros /	m³	1,1500000

Composição	3310 ORSE	Chapisco em parede com argamassa traço t1 - 1:3 (cimento / areia) - Revisado 06/2015	Conversão InfoWOrca	m²	1,7100000
Composição	2497 ORSE	Escavação manual de vala ou cava em material de 1ª categoria, profundidade até 1,50m	Escavação Manual em	m³	1,8000000
Composição	126 ORSE	Concreto simples fabricado na obra, fck=15 mpa, lançado e adensado	Concreto Simples	m³	0,0810000
Composição	80 ORSE	Forma plana para fundações, em compensado resinado 12mm, 02 usos	Formas para Fundações	m²	1,1700000
Composição	95 ORSE	Concreto simples fabricado na obra, fck=13,5 mpa, lançado e adensado	Alvenarias de Pedra e	m³	0,0810000
Composição	140 ORSE	Aço CA - 50 Ø 6,3 a 12,5mm, inclusive corte, dobragem, montagem e colocacao de ferragens nas formas, para superestruturas e fundações - R1	Armaduras Convencionais	kg	1,7300000

Detalhamento de Cálculo ORSE

Item	Código Banco	Descrição	Tipo	Und	Quant.
Insumo	10596 ORSE	Protetor auricular	Material	un	0,0901640
Insumo	10492 ORSE	Cesta Básica	Material	un	0,0901640
Insumo	10282 ORSE	Regua de aluminio c/ 2,00m (para pedreiro)	Material	un	0,0007983
Insumo	4174 ORSE	Desempenadeira de aço lisa, cabo madeira, ref.143, Atlas ou similar	Material	un	0,0019957
Insumo	10362 ORSE	Seguro de vida e acidente em grupo	Serviços	un	0,0901640
Insumo	11246 ORSE	Escala métrica de bambú	Material	Un	0,0027939
Insumo	10517 ORSE	Exames admissionais/demissionais (checkup)	Serviços	oj	0,0080146
Insumo	00012892/SINAPI ORSE	Luva raspa de couro, cano curto (punho "7" cm)	Material	par	0,0460838
Insumo	941 ORSE	Fardamento com mangas curta	Material	un	0,0300547
Insumo	11264 ORSE	Marreta de 1/2 kg com cabo	Material	un	0,0007983
Insumo	11247 ORSE	Serra mármore	Material	un	0,0003991
Insumo	10789 ORSE	Nível de bolha de madeira	Material	un	0,0007983
Insumo	2376 ORSE	Vale transporte	Material	un	1,7140269
Insumo	00012893/SINAPI ORSE	Bota de seguranca com biqueira de aco e colarinho acolchoado	Material	par	0,0158478
Insumo	158 ORSE	Almoço (Participação do empregador)	Material	un	2,0397096
Insumo	1651 ORSE	Óculos branco proteção	Material	pr	0,0158478
Insumo	10599 ORSE	Protetor solar fps 30 com 120ml	Material	un	0,0360656
Insumo	10790 ORSE	Prumo de face	Material	un	0,0003991
Insumo	11265 ORSE	Marteio de borracha com cabo	Material	un	0,0015965
Insumo	11245 ORSE	Desempoladeira de madeira 12x22	Material	un	0,0027939
Insumo	11243 ORSE	Marteio sem unha	Material	un	0,0003991
Insumo	10761 ORSE	Refeição - café da manhã (café com leite e dois pães com manteiga)	Serviços	un	2,0397096
Insumo	00012895/SINAPI ORSE	Capacete de seguranca aba frontal com suspensao de polietileno, sem jugular (classe b)	Material	un	0,0120219
Insumo	4722 ORSE	Colher de pedreiro	Material	un	0,0015965
Insumo	00012894/SINAPI ORSE	Capa para chuva em pvc com forro de poliester, com capuz (amarela ou azul)	Material	un	0,0040073
Insumo	4728 ORSE	Talhadeira chata 10"	Material	un	0,0042193
Insumo	4729 ORSE	Marreta 1 kg com cabo	Material	un	0,0014064
Insumo	10788 ORSE	Pá quadrada	Material	un	0,0028128
Insumo	00002711/SINAPI ORSE	Carrinho de mao, em aco, com capacidade de "45 a 65" l / "100" kg, pneu com camara	Material	un	0,0028128
Insumo	00004750/SINAPI ORSE	Pedreiro (horista)	Mão de Obra	h	3,9913200
Insumo	00006111/SINAPI ORSE	Servente de obras (horista)	Mão de Obra	h	14,0642400
Insumo	00001106/SINAPI ORSE	Cal hidratada ch-i para argamassas	Material	kg	16,7076000
Insumo	00000367/SINAPI ORSE	Areia grossa - posto jazida/fornecedor (retirado na jazida, sem transporte)	Material	m³	0,2619648
Insumo	00001379/SINAPI ORSE	Cimento portland composto cp ii-32	Material	kg	64,9619100
Insumo	2212 ORSE	Tijolo cerâmico maciço 5 x 9 x 19cm	Material	un	122,4000000
Insumo	00000370/SINAPI ORSE	Areia media - posto jazida/fornecedor (retirado na jazida, sem transporte)	Material	m³	0,0092340
Insumo	00004718/SINAPI ORSE	Pedra britada n. 2 (19 a 38 mm) posto pedreira/fornecedor, sem frete	Material	m³	0,1015740
Insumo	00004721/SINAPI ORSE	Pedra britada n. 1 (9,5 a 19 mm) posto pedreira/fornecedor, sem frete	Material	m³	0,0338580
Insumo	00001213/SINAPI ORSE	Carpinteiro de formas para concreto (horista)	Mão de Obra	h	1,8133200
Insumo	00000376/SINAPI ORSE	Armador (horista)	Mão de Obra	h	0,1675600
Insumo	11248 ORSE	Furadeira e Parafusadeira eletrica Bosch ou Similar profissional	Equipamento	un	0,0001813
Insumo	11249 ORSE	Serra circular eletrica portatil	Equipamento	un	0,0001813
Insumo	10578 ORSE	Formão grande	Material	un	0,0003627
Insumo	10579 ORSE	Chave de fenda chata 30 cm	Material	un	0,0003627
Insumo	11244 ORSE	Martelo com unha	Material	un	0,0003627
Insumo	10577 ORSE	Serrote 40cm	Material	un	0,0001813
Insumo	10585 ORSE	Arco de serra	Material	un	0,0000335
Insumo	10586 ORSE	Torquesa	Material	un	0,0000335
Insumo	1569 ORSE	Madeira mista serrada (barrote) 6 x 6cm - 0,0036 m3/m (angelim, louro)	Material	m	0,5850000
Insumo	00002692/SINAPI ORSE	Desmoldante protetor para formas de madeira, de base oleosa emulsionada em agua	Material	l	0,0175500
Insumo	630 ORSE	Compensado resinado 12mm - Madeirit ou similar	Material	m²	0,6435000
Insumo	00005067/SINAPI ORSE	Prego de aco polido com cabeca 16 x 24 (2 1/4 x 12)	Material	kg	0,3510000
Insumo	00043130/SINAPI ORSE	Arame galvanizado 12 bwg, d = 2,76 mm (0,048 kg/m) ou 14 bwg, d = 2,11 mm (0,026 kg/m)	Material	kg	0,1755000
Insumo	00004509/SINAPI ORSE	Sarrafo "2,5 x 10" cm em pinus, mista ou equivalente da regiao - bruta	Material	m	2,3400000
Insumo	00039017/SINAPI ORSE	Espacador / distanciador circular com entrada lateral, em plastico, para vergalhao "4,2 a 12,5" mm, cobrimento 20 mm	Material	un	0,6920000
Insumo	81 ORSE	Aço ca-50 6,3 a 12,5 mm	Material	kg	1,7300000
Insumo	00039315/SINAPI ORSE	Espacador / distanciador tipo garra dupla, em plastico, cobrimento "20" mm, para ferragens de lajes e fundo de vigas	Material	un	0,6920000
Insumo	00043132/SINAPI ORSE	Arame recozido 16 bwg, d = 1,65 mm (0,016 kg/m) ou 18 bwg, d = 1,25 mm (0,01 kg/m)	Material	kg	0,0346000

13.19	Código Banco	Descrição	Tipo	Und	Quant.
Composição	11334 ORSE	Caixa de gordura 0.60 x 0.60 x 0.60m	Caixas de Passagem em	un	1,0000000

Item	Código Banco	Descrição	Tipo	Und	Quant.
Composição	140 ORSE	Aço CA - 50 Ø 6,3 a 12,5mm, inclusive corte, dobragem, montagem e colocacao de ferragens nas formas, para superestruturas e fundações - R1	Armaduras Convencionais	kg	1,7300000
Composição	3310 ORSE	Chapisco em parede com argamassa traço t1 - 1:3 (cimento / areia) - Revisado 06/2015	Conversão InfoWOrca	m²	1,7100000
Composição	72 ORSE	Reaterro manual de valas, com compactação utilizando sêpo, sem controle do grau de compactação	Aterros / Reaterros /	m³	1,1500000
Composição	80 ORSE	Forma plana para fundações, em compensado resinado 12mm, 02 usos	Formas para Fundações	m²	1,1700000
Composição	126 ORSE	Concreto simples fabricado na obra, fck=15 mpa, lançado e adensado	Concreto Simples	m³	0,0810000
Composição	1908 ORSE	Reboco ou emboço externo, de parede, com argamassa traço t5 - 1:2:8 (cimento / cal / areia), espessura 2,0 cm	Argamassas	m²	1,7100000
Composição	95 ORSE	Concreto simples fabricado na obra, fck=13,5 mpa, lançado e adensado	Alvenarias de Pedra e	m³	0,0810000
Composição	2497 ORSE	Escavação manual de vala ou cava em material de 1ª categoria, profundidade até 1,50m	Escavação Manual em	m³	1,8000000
Composição	155 ORSE	Alvenaria tijolo cerâmico macico (5x9x19), esp = 0,09m (singela), com argamassa traço t5 - 1:2:8 (cimento / cal / areia) c/ junta de 2,0cm - R1	Alvenarias de Vedação	m²	1,8000000

Detalhamento de Cálculo ORSE

Item	Código Banco	Descrição	Tipo	Und	Quant.
Insumo	00039017/SINAPI ORSE	Espacador / distanciador circular com entrada lateral, em plastico, para vergalhao "4,2 a 12,5" mm, cobrimento 20 mm	Material	un	0,6920000
Insumo	81 ORSE	Aço ca-50 6,3 a 12,5 mm	Material	kg	1,7300000
Insumo	00039315/SINAPI ORSE	Espacador / distanciador tipo garra dupla, em plastico, cobrimento "20" mm, para ferragens de lajes e fundo de vigas	Material	un	0,6920000
Insumo	10761 ORSE	Refeição - café da manhã (café com leite e dois pães com manteiga)	Serviços	un	2,0397096
Insumo	10492 ORSE	Cesta Básica	Material	un	0,0901640
Insumo	1651 ORSE	Óculos branco proteção	Material	pr	0,0158478
Insumo	4728 ORSE	Talhadeira chata 10"	Material	un	0,0042193
Insumo	00012895/SINAPI ORSE	Capacete de seguranca aba frontal com suspensao de polietileno, sem jugular (classe b)	Material	un	0,0120219
Insumo	158 ORSE	Almoço (Participação do empregador)	Material	un	2,0397096
Insumo	00012892/SINAPI ORSE	Luva raspa de couro, cano curto (punho "7" cm)	Material	par	0,0460838
Insumo	00012894/SINAPI ORSE	Capa para chuva em pvc com forro de poliester, com capuz (amarela ou azul)	Material	un	0,0040073
Insumo	10362 ORSE	Seguro de vida e acidente em grupo	Serviços	un	0,0901640
Insumo	2376 ORSE	Vale transporte	Material	un	1,7140269
Insumo	10517 ORSE	Exames admissionais/demissionais (checkup)	Serviços	oj	0,0080146
Insumo	10596 ORSE	Protetor auricular	Material	un	0,0901640
Insumo	00012893/SINAPI ORSE	Bota de seguranca com biqueira de aco e colarinho acolchoado	Material	par	0,0158478
Insumo	4729 ORSE	Marreta 1 kg com cabo	Material	un	0,0014064
Insumo	10599 ORSE	Protetor solar fps 30 com 120ml	Material	un	0,0360656
Insumo	941 ORSE	Fardamento com mangas curta	Material	un	0,0300547
Insumo	10788 ORSE	Pá quadrada	Material	un	0,0028128
Insumo	00002711/SINAPI ORSE	Carrinho de mao, em aco, com capacidade de "45 a 65" l / "100" kg, pneu com camara	Material	un	0,0028128
Insumo	00006111/SINAPI ORSE	Servente de obras (horista)	Mão de Obra	h	14,0642400
Insumo	10585 ORSE	Arco de serra	Material	un	0,0000335
Insumo	10586 ORSE	Torquesa	Material	un	0,0000335
Insumo	00000376/SINAPI ORSE	Armador (horista)	Mão de Obra	h	0,1675600
Insumo	00043132/SINAPI ORSE	Arame recozido 16 bwg, d = 1,65 mm (0,016 kg/m) ou 18 bwg, d = 1,25 mm (0,01 kg/m)	Material	kg	0,0346000
Insumo	00001379/SINAPI ORSE	Cimento portland composto cp ii-32	Material	kg	64,9619100
Insumo	00000370/SINAPI ORSE	Areia media - posto jazida/fornecedor (retirado na jazida, sem transporte)	Material	m³	0,0092340

Insumo	10282 ORSE	Regua de aluminio c/ 2,00m (para pedreiro)	Material	un	0,0007983
Insumo	4174 ORSE	Desempenadeira de aço lisa, cabo madeira, ref.143. Atlas ou similar	Material	un	0,0019957
Insumo	11246 ORSE	Escala métrica de bambú	Material	Un	0,0027939
Insumo	11264 ORSE	Marreta de 1/2 kg com cabo	Material	un	0,0007983
Insumo	11247 ORSE	Serra mármore	Material	un	0,0003991
Insumo	10789 ORSE	Nível de bolha de madeira	Material	un	0,0007983
Insumo	10790 ORSE	Prumo de face	Material	un	0,0003991
Insumo	11265 ORSE	Martelo de borracha com cabo	Material	un	0,0015965
Insumo	11245 ORSE	Desempoladeira de madeira 12x22	Material	un	0,0027939
Insumo	11243 ORSE	Martelo sem unha	Material	un	0,0003991
Insumo	4722 ORSE	Colher de pedreiro	Material	un	0,0015965
Insumo	00004750/SINAPI ORSE	Pedreiro (horista)	Mão de Obra	h	3,9913200
Insumo	1569 ORSE	Madeira mista serrada (barrote) 6 x 6cm - 0,0036 m3/m (angelim, louro)	Material	m	0,5850000
Insumo	00002692/SINAPI ORSE	Desmoldante protetor para formas de madeira, de base oleosa emulsionada em agua	Material	l	0,0175500
Insumo	00001213/SINAPI ORSE	Carpinteiro de formas para concreto (horista)	Mão de Obra	h	1,8133200
Insumo	11246 ORSE	Furadeira e Parafusadeira eletrica Bosch ou Similar profissional	Equipamento	un	0,0001813
Insumo	11249 ORSE	Serra circular eletrica portatil	Equipamento	un	0,0001813
Insumo	10578 ORSE	Formão grande	Material	un	0,0003627
Insumo	10579 ORSE	Chave de fenda chata 30 cm	Material	un	0,0003627
Insumo	11244 ORSE	Martelo com unha	Material	un	0,0003627
Insumo	10577 ORSE	Serrote 40cm	Material	un	0,0001813
Insumo	630 ORSE	Compensado resinado 12mm - Madeirit ou similar	Material	m²	0,6435000
Insumo	00005067/SINAPI ORSE	Prego de aco polido com cabeca 16 x 24 (2 1/4 x 12)	Material	kg	0,3510000
Insumo	00043130/SINAPI ORSE	Arame galvanizado 12 bwg, d = 2,76 mm (0,048 kg/m) ou 14 bwg, d = 2,11 mm (0,026 kg/m)	Material	kg	0,1755000
Insumo	00004509/SINAPI ORSE	Sarrafo *2,5 x 10* cm em pinus, mista ou equivalente da regiao - bruta	Material	m	2,3400000
Insumo	00004718/SINAPI ORSE	Pedra britada n. 2 (19 a 38 mm) posto pedreira/fornecedor, sem frete	Material	m³	0,1015740
Insumo	00000367/SINAPI ORSE	Areia grossa - posto jazida/fornecedor (retirado na jazida, sem transporte)	Material	m³	0,2619648
Insumo	00004721/SINAPI ORSE	Pedra britada n. 1 (9,5 a 19 mm) posto pedreira/fornecedor, sem frete	Material	m³	0,0338580
Insumo	00001106/SINAPI ORSE	Cal hidratada ch-I para argamassas	Material	kg	16,7076000
Insumo	2212 ORSE	Tijolo cerâmico maciço 5 x 9 x 19cm	Material	un	122,4000000
14		**INSTALAÇÃO ELÉTRICA**			
14.1	**Código Banco**	**Descrição**	**Tipo**	**Und**	**Quant.**
Composição	561 ORSE	Luminária calha sobrepor p/lamp.fluorescente 2x40w ou LED 16 à 20W, completa,incl.reator eletronico e lampadas. Rev 03_06/2024	Luminárias Internas	un	1,0000000
Item	**Código Banco**	**Descrição**	**Tipo**	**Und**	**Quant.**
Insumo	00006111/SINAPI ORSE	Servente de obras (horista)	Mão de Obra	h	1,0000000
Insumo	00002436/SINAPI ORSE	Eletricista (horista)	Mão de Obra	h	1,0000000
Composição	10549 ORSE	Encargos Complementares - Servente	Provisórios	h	1,0000000
Insumo	1345 ORSE	Luminária (calha) p/ lampada fluorescente 2 x 40w/tubular LED 18w a 20w	Material	un	1,0000000
Composição	10552 ORSE	Encargos Complementares - Eletricista	Provisórios	h	1,0000000
Insumo	1913 ORSE	Reator eletrônico fator de potência 0,95 p/ lâmpada fluorescente 2 x 40w	Material	un	1,0000000
Insumo	00039387/SINAPI ORSE	Lampada led tubular bivolt 18/20 w, base g13	Material	un	2,0000000
Insumo	2052 ORSE	Suporte (receptáculo) p/ lâmpada fluorescente	Material	un	4,0000000
		Detalhamento de Cálculo ORSE			
Item	**Código Banco**	**Descrição**	**Tipo**	**Und**	**Quant.**
Insumo	00006111/SINAPI ORSE	Servente de obras (horista)	Mão de Obra	h	1,0000000
Insumo	00002436/SINAPI ORSE	Eletricista (horista)	Mão de Obra	h	1,0000000
Insumo	10761 ORSE	Refeição - café da manhã (café com leite e dois pães com manteiga)	Serviços	un	0,2036000
Insumo	10492 ORSE	Ceeta Básica	Material	un	0,0090000
Insumo	1651 ORSE	Óculos branco proteção	Material	pr	0,0016000
Insumo	4728 ORSE	Talhadeira chata 10"	Material	un	0,0003000
Insumo	00012895/SINAPI ORSE	Capacete de segurança aba frontal com suspensao de polietileno, sem jugular (classe b)	Material	un	0,0012000
Insumo	158 ORSE	Almoço (Participação do empregador)	Material	un	0,2036000
Insumo	00012892/SINAPI ORSE	Luva raspa de couro, cano curto (punho *7* cm)	Material	par	0,0046000
Insumo	00012894/SINAPI ORSE	Capa para chuva em pvc com forro de poliester, com capuz (amarela ou azul)	Material	un	0,0004000
Insumo	10362 ORSE	Seguro de vida e acidente em grupo	Serviços	un	0,0090000
Insumo	2378 ORSE	Vale transporte	Material	un	0,1595000
Insumo	10517 ORSE	Exames admissionais/demissionais (checkup)	Serviços	gj	0,0008000
Insumo	10596 ORSE	Protetor auricular	Material	un	0,0090000
Insumo	00012893/SINAPI ORSE	Bota de segurança com biqueira de aco e colarinho acolchoado	Material	par	0,0015000
Insumo	4729 ORSE	Marreta 1 kg com cabo	Material	un	0,0001000
Insumo	10599 ORSE	Protetor solar fps 30 com 120ml	Material	un	0,0036000
Insumo	941 ORSE	Fardamento com mangas curta	Material	un	0,0030000
Insumo	10788 ORSE	Pá quadrada	Material	un	0,0002000
Insumo	00002711/SINAPI ORSE	Carrinho de mao, em aco, com capacidade de *45 a 65* l / *100* kg, pneu com camara	Material	un	0,0002000
Insumo	1345 ORSE	Luminária (calha) p/ lampada fluorescente 2 x 40w/tubular LED 18w a 20w	Material	un	1,0000000
Insumo	11241 ORSE	Alicate volt-amperimetro	Material	un	0,0002000
Insumo	10579 ORSE	Chave de fenda chata 30 cm	Material	un	0,0002000
Insumo	11242 ORSE	Chave inglesa 12"	Material	un	0,0001000
Insumo	11240 ORSE	Alicate com isolamento	Material	un	0,0002000
Insumo	1913 ORSE	Reator eletrônico fator de potência 0,95 p/ lâmpada fluorescente 2 x 40w	Material	un	1,0000000
Insumo	00039387/SINAPI ORSE	Lampada led tubular bivolt 18/20 w, base g13	Material	un	2,0000000
Insumo	2052 ORSE	Suporte (receptáculo) p/ lâmpada fluorescente	Material	un	4,0000000
14.2	**Código Banco**	**Descrição**	**Tipo**	**Und**	**Quant.**
Composição	101875 SINAPI	QUADRO DE DISTRIBUIÇÃO DE ENERGIA EM CHAPA DE AÇO GALVANIZADO, DE EMBUTIR, COM BARRAMENTO TRIFÁSICO, PARA 12 DISJUNTORES DIN 100A - FORNECIMENTO E INSTALAÇÃO. AF_07/2025	INEL - INSTALAÇÃO ELÉTRICA/ELETRIFICAÇ	UN	1,0000000
Composição Auxiliar	88264 SINAPI	ELETRICISTA COM ENCARGOS COMPLEMENTARES	SEDI - SERVIÇOS DIVERSOS	H	1,4514000
Composição Auxiliar	88247 SINAPI	AUXILIAR DE ELETRICISTA COM ENCARGOS COMPLEMENTARES	SEDI - SERVIÇOS DIVERSOS	H	1,4514000
Composição Auxiliar	87367 SINAPI	ARGAMASSA TRAÇO 1:1:6 (EM VOLUME DE CIMENTO, CAL E AREIA MÉDIA ÚMIDA) PARA EMBOÇO/MASSA ÚNICA/ASSENTAMENTO DE ALVENARIA DE VEDAÇÃO, PREPARO MANUAL. AF_08/2019	SEDI - SERVIÇOS DIVERSOS	m³	0,0117000
Insumo	00013393 SINAPI	QUADRO DE DISTRIBUICAO COM BARRAMENTO TRIFASICO, DE EMBUTIR, EM CHAPA DE ACO GALVANIZADO, PARA 12 DISJUNTORES DIN, 100 A	Material	UN	1,0000000
14.3	**Código Banco**	**Descrição**	**Tipo**	**Und**	**Quant.**
Composição	101876 SINAPI	QUADRO DE DISTRIBUIÇÃO DE ENERGIA EM PVC, DE EMBUTIR, SEM BARRAMENTO, PARA 6 DISJUNTORES - FORNECIMENTO E INSTALAÇÃO. AF_07/2025	INEL - INSTALAÇÃO ELÉTRICA/ELETRIFICAÇ	UN	1,0000000
Composição Auxiliar	87367 SINAPI	ARGAMASSA TRAÇO 1:1:6 (EM VOLUME DE CIMENTO, CAL E AREIA MÉDIA ÚMIDA) PARA EMBOÇO/MASSA ÚNICA/ASSENTAMENTO DE ALVENARIA DE VEDAÇÃO, PREPARO MANUAL. AF_08/2019	SEDI - SERVIÇOS DIVERSOS	m³	0,0044000
Composição Auxiliar	88264 SINAPI	ELETRICISTA COM ENCARGOS COMPLEMENTARES	SEDI - SERVIÇOS DIVERSOS	H	0,8550000
Composição Auxiliar	88247 SINAPI	AUXILIAR DE ELETRICISTA COM ENCARGOS COMPLEMENTARES	SEDI - SERVIÇOS DIVERSOS	H	0,8550000
Insumo	00039795 SINAPI	QUADRO DE DISTRIBUICAO, SEM BARRAMENTO, EM PVC, DE EMBUTIR, PARA 6 DISJUNTORES NEMA OU 8 DISJUNTORES DIN	Material	UN	1,0000000
14.4	**Código Banco**	**Descrição**	**Tipo**	**Und**	**Quant.**
Composição	C1092 SEINFRA	DISJUNTOR MONOPOLAR EM QUADRO DE DISTRIBUIÇÃO 10A	0	UN	1,0000000
Insumo	I0042 SEINFRA	AJUDANTE DE ELETRICISTA	Mão de Obra	H	0,3000000
Insumo	I2312 SEINFRA	ELETRICISTA	Mão de Obra	H	0,3000000
Insumo	I0980 SEINFRA	DISJUNTOR MONOPOLAR 10A	Material	UN	1,0000000
14.5	**Código Banco**	**Descrição**	**Tipo**	**Und**	**Quant.**
Composição	C1095 SEINFRA	DISJUNTOR MONOPOLAR EM QUADRO DE DISTRIBUIÇÃO 20A	0	UN	1,0000000
Insumo	I0963 SEINFRA	DISJUNTOR MONOPOLAR 20A	Material	UN	1,0000000
Insumo	I0042 SEINFRA	AJUDANTE DE ELETRICISTA	Mão de Obra	H	0,3000000
Insumo	I2312 SEINFRA	ELETRICISTA	Mão de Obra	H	0,3000000
14.6	**Código Banco**	**Descrição**	**Tipo**	**Und**	**Quant.**
Composição	C1122 SEINFRA	DISJUNTOR TRIPOLAR EM QUADRO DE DISTRIBUIÇÃO 25A	0	UN	1,0000000
Insumo	I2312 SEINFRA	ELETRICISTA	Mão de Obra	H	0,9000000
Insumo	I0042 SEINFRA	AJUDANTE DE ELETRICISTA	Mão de Obra	H	0,9000000
Insumo	I1006 SEINFRA	DISJUNTOR TRIPOLAR 25A	Material	UN	1,0000000
14.7	**Código Banco**	**Descrição**	**Tipo**	**Und**	**Quant.**
Composição	C1127 SEINFRA	DISJUNTOR TRIPOLAR EM QUADRO DE DISTRIBUIÇÃO 50A	0	UN	1,0000000

Insumo	I0042 SEINFRA	AJUDANTE DE ELETRICISTA	Mão de Obra	H	0,9000000
Insumo	I2312 SEINFRA	ELETRICISTA	Mão de Obra	H	0,9000000
Insumo	I1013 SEINFRA	DISJUNTOR TRIPOLAR 50A	Material	UN	1,0000000
14.8	**Código Banco**	**Descrição**	**Tipo**	**Und**	**Quant.**
Composição	C1130 SEINFRA	DISJUNTOR TRIPOLAR EM QUADRO DE DISTRIBUIÇ. 0 70A	0	UN	1,0000000
Insumo	I0042 SEINFRA	AJUDANTE DE ELETRICISTA	Mão de Obra	H	0,9000000
Insumo	I1016 SEINFRA	DISJUNTOR TRIPOLAR DE 70A	Material	UN	1,0000000
Insumo	I2312 SEINFRA	ELETRICISTA	Mão de Obra	H	0,9000000
14.9	**Código Banco**	**Descrição**	**Tipo**	**Und**	**Quant.**
Composição	C2664 SEINFRA	VENTILADOR DE TETO METÁLICO	0	UN	1,0000000
Insumo	I2246 SEINFRA	VENTILADOR DE TETO METÁLICO	Material	UN	1,0000000
Insumo	I2312 SEINFRA	ELETRICISTA	Mão de Obra	H	0,8000000
Insumo	I0042 SEINFRA	AJUDANTE DE ELETRICISTA	Mão de Obra	H	0,8000000
14.10	**Código Banco**	**Descrição**	**Tipo**	**Und**	**Quant.**
Composição	91953 SINAPI	INTERRUPTOR SIMPLES (1 MÓDULO), 10A/250V, INCLUINDO SUPORTE E PLACA - FORNECIMENTO E INSTALAÇÃO. AF_03/2023	INEL - INSTALAÇÃO ELÉTRICA/ELETRIFICAÇ	UN	1,0000000
Composição Auxiliar	91946 SINAPI	SUPORTE PARAFUSADO COM PLACA DE ENCAIXE 4" X 2" MÉDIO (1,30 M DO PISO) PARA PONTO ELÉTRICO - FORNECIMENTO E INSTALAÇÃO. AF_03/2023	INEL - INSTALAÇÃO ELÉTRICA/ELETRIFICAÇ	UN	1,0000000
Composição Auxiliar	91952 SINAPI	INTERRUPTOR SIMPLES (1 MÓDULO), 10A/250V, SEM SUPORTE E SEM PLACA - FORNECIMENTO E INSTALAÇÃO. AF_03/2023	INEL - INSTALAÇÃO ELÉTRICA/ELETRIFICAÇ	UN	1,0000000
14.11	**Código Banco**	**Descrição**	**Tipo**	**Und**	**Quant.**
Composição	91959 SINAPI	INTERRUPTOR SIMPLES (2 MÓDULOS), 10A/250V, INCLUINDO SUPORTE E PLACA - FORNECIMENTO E INSTALAÇÃO. AF_03/2023	INEL - INSTALAÇÃO ELÉTRICA/ELETRIFICAÇ	UN	1,0000000
Composição Auxiliar	91958 SINAPI	INTERRUPTOR SIMPLES (2 MÓDULOS), 10A/250V, SEM SUPORTE E SEM PLACA - FORNECIMENTO E INSTALAÇÃO. AF_03/2023	INEL - INSTALAÇÃO ELÉTRICA/ELETRIFICAÇ	UN	1,0000000
Composição Auxiliar	91946 SINAPI	SUPORTE PARAFUSADO COM PLACA DE ENCAIXE 4" X 2" MÉDIO (1,30 M DO PISO) PARA PONTO ELÉTRICO - FORNECIMENTO E INSTALAÇÃO. AF_03/2023	INEL - INSTALAÇÃO ELÉTRICA/ELETRIFICAÇ	UN	1,0000000
14.12	**Código Banco**	**Descrição**	**Tipo**	**Und**	**Quant.**
Composição	92023 SINAPI	INTERRUPTOR SIMPLES (1 MÓDULO) COM 1 TOMADA DE EMBUTIR 2P+T 10 A, INCLUINDO SUPORTE E PLACA - FORNECIMENTO E INSTALAÇÃO. AF_03/2023	INEL - INSTALAÇÃO ELÉTRICA/ELETRIFICAÇ	UN	1,0000000
Composição Auxiliar	91946 SINAPI	SUPORTE PARAFUSADO COM PLACA DE ENCAIXE 4" X 2" MÉDIO (1,30 M DO PISO) PARA PONTO ELÉTRICO - FORNECIMENTO E INSTALAÇÃO. AF_03/2023	INEL - INSTALAÇÃO ELÉTRICA/ELETRIFICAÇ	UN	1,0000000
Composição Auxiliar	92022 SINAPI	INTERRUPTOR SIMPLES (1 MÓDULO) COM 1 TOMADA DE EMBUTIR 2P+T 10 A, SEM SUPORTE E SEM PLACA - FORNECIMENTO E INSTALAÇÃO. AF_03/2023	INEL - INSTALAÇÃO ELÉTRICA/ELETRIFICAÇ	UN	1,0000000
14.13	**Código Banco**	**Descrição**	**Tipo**	**Und**	**Quant.**
Composição	92000 SINAPI	TOMADA BAIXA DE EMBUTIR (1 MÓDULO), 2P+T 10 A, INCLUINDO SUPORTE E PLACA - FORNECIMENTO E INSTALAÇÃO. AF_03/2023	INEL - INSTALAÇÃO ELÉTRICA/ELETRIFICAÇ	UN	1,0000000
Composição Auxiliar	91998 SINAPI	TOMADA BAIXA DE EMBUTIR (1 MÓDULO), 2P+T 10 A, SEM SUPORTE E SEM PLACA - FORNECIMENTO E INSTALAÇÃO. AF_03/2023	INEL - INSTALAÇÃO ELÉTRICA/ELETRIFICAÇ	UN	1,0000000
Composição Auxiliar	91946 SINAPI	SUPORTE PARAFUSADO COM PLACA DE ENCAIXE 4" X 2" MÉDIO (1,30 M DO PISO) PARA PONTO ELÉTRICO - FORNECIMENTO E INSTALAÇÃO. AF_03/2023	INEL - INSTALAÇÃO ELÉTRICA/ELETRIFICAÇ	UN	1,0000000
14.14	**Código Banco**	**Descrição**	**Tipo**	**Und**	**Quant.**
Composição	91993 SINAPI	TOMADA ALTA DE EMBUTIR (1 MÓDULO), 2P+T 20 A, INCLUINDO SUPORTE E PLACA - FORNECIMENTO E INSTALAÇÃO. AF_03/2023	INEL - INSTALAÇÃO ELÉTRICA/ELETRIFICAÇ	UN	1,0000000
Composição Auxiliar	91946 SINAPI	SUPORTE PARAFUSADO COM PLACA DE ENCAIXE 4" X 2" MÉDIO (1,30 M DO PISO) PARA PONTO ELÉTRICO - FORNECIMENTO E INSTALAÇÃO. AF_03/2023	INEL - INSTALAÇÃO ELÉTRICA/ELETRIFICAÇ	UN	1,0000000
Composição Auxiliar	91991 SINAPI	TOMADA ALTA DE EMBUTIR (1 MÓDULO), 2P+T 20 A, SEM SUPORTE E SEM PLACA - FORNECIMENTO E INSTALAÇÃO. AF_03/2023	INEL - INSTALAÇÃO ELÉTRICA/ELETRIFICAÇ	UN	1,0000000
14.15	**Código Banco**	**Descrição**	**Tipo**	**Und**	**Quant.**
Composição	11186 ORSE	Cabo cobre flexível, não hologenado, 2,5mm2 - 450/750V / 70º	Pontos de Suprimento de	m	1,0000000
Item	**Código Banco**	**Descrição**	**Tipo**	**Und**	**Quant.**
Composição	10562 ORSE	Encargos Complementares - Eletricista	Provisórios	h	0,1300000
Insumo	00006111/SINAPI ORSE	Servente de obras (horista)	Mão de Obra	h	0,1300000
Composição	10549 ORSE	Encargos Complementares - Servente	Provisórios	h	0,1300000
Insumo	12034 ORSE	Cabo cobre flexível, não hologenado, 2,5mm2 - 450/750V / 70º	Material	m	1,0200000
Insumo	00002436/SINAPI ORSE	Eletricista (horista)	Mão de Obra	h	0,1300000

Detalhamento de Cálculo ORSE

Item	**Código Banco**	**Descrição**	**Tipo**	**Und**	**Quant.**
Insumo	10761 ORSE	Refeição - café da manhã (café com leite e dois paes com manteiga)	Serviços	un	0,0264680
Insumo	10599 ORSE	Protetor solar fps 30 com 120ml	Material	un	0,0004680
Insumo	11241 ORSE	Alicate volt-amperimetro	Material	un	0,0000260
Insumo	10517 ORSE	Exames admissionais/demissionais (checkup)	Serviços	cj	0,0001040
Insumo	10579 ORSE	Chave de fenda chata 30 cm	Material	un	0,0000260
Insumo	11242 ORSE	Chave inglesa 12"	Material	un	0,0000130
Insumo	00012892/SINAPI ORSE	Luva raspa de couro, cano curto (punho *7* cm)	Material	par	0,0005980
Insumo	10596 ORSE	Protetor auricular	Material	un	0,0011700
Insumo	00012893/SINAPI ORSE	Bota de seguranca com biqueira de aco e colarinho acolchoado	Material	par	0,0001950
Insumo	1651 ORSE	Óculos branco proteção	Material	pr	0,0002080
Insumo	11240 ORSE	Alicate com isolamento	Material	un	0,0000260
Insumo	00012894/SINAPI ORSE	Capa para chuva em pvc com forro de poliester, com capuz (amarela ou azul)	Material	un	0,0000520
Insumo	10492 ORSE	Cesta Básica	Material	un	0,0011700
Insumo	00012895/SINAPI ORSE	Capacete de seguranca aba frontal com suspensao de polietileno, sem jugular (classe b)	Material	un	0,0001560
Insumo	158 ORSE	Almoço (Participação do empregador)	Material	un	0,0264680
Insumo	10362 ORSE	Seguro de vida e acidente em grupo	Serviços	un	0,0011700
Insumo	941 ORSE	Fardamento com mangas curta	Material	un	0,0003900
Insumo	2378 ORSE	Vale transporte	Material	un	0,0207350
Insumo	00006111/SINAPI ORSE	Servente de obras (horista)	Mão de Obra	h	0,1300000
Insumo	4726 ORSE	Talhadeira chata 10"	Material	un	0,0000390
Insumo	4729 ORSE	Marreta 1 kg com cabo	Material	un	0,0000130
Insumo	10788 ORSE	Pá quadrada	Material	un	0,0000260
Insumo	00002711/SINAPI ORSE	Carrinho de mao, em aco, com capacidade de *45 a 65* l / *100* kg, pneu com camara	Material	un	0,0000260
Insumo	12034 ORSE	Cabo cobre flexível, não hologenado, 2,5mm2 - 450/750V / 70º	Material	m	1,0200000
Insumo	00002436/SINAPI ORSE	Eletricista (horista)	Mão de Obra	h	0,1300000
14.16	**Código Banco**	**Descrição**	**Tipo**	**Und**	**Quant.**
Composição	11187 ORSE	Cabo cobre flexível, não hologenado, 4,0mm2 - 450/750V / 70º	Pontos de Suprimento de	m	1,0000000
Item	**Código Banco**	**Descrição**	**Tipo**	**Und**	**Quant.**
Composição	10549 ORSE	Encargos Complementares - Servente	Provisórios	h	0,1300000
Composição	10562 ORSE	Encargos Complementares - Eletricista	Provisórios	h	0,1300000
Insumo	12035 ORSE	Cabo cobre flexível, não hologenado, 4,0mm2 - 450/750V / 70º	Material	m	1,0200000
Insumo	00006111/SINAPI ORSE	Servente de obras (horista)	Mão de Obra	h	0,1300000
Insumo	00002436/SINAPI ORSE	Eletricista (horista)	Mão de Obra	h	0,1300000

Detalhamento de Cálculo ORSE

Item	**Código Banco**	**Descrição**	**Tipo**	**Und**	**Quant.**
Insumo	10761 ORSE	Refeição - café da manhã (café com leite e dois pães com manteiga)	Serviços	un	0,0264680
Insumo	10492 ORSE	Cesta Básica	Material	un	0,0011700
Insumo	1651 ORSE	Óculos branco proteção	Material	pr	0,0002080
Insumo	4726 ORSE	Talhadeira chata 10"	Material	un	0,0000390
Insumo	00012895/SINAPI ORSE	Capacete de seguranca aba frontal com suspensao de polietileno, sem jugular (classe b)	Material	un	0,0001560
Insumo	158 ORSE	Almoço (Participação do empregador)	Material	un	0,0264680
Insumo	00012892/SINAPI ORSE	Luva raspa de couro, cano curto (punho *7* cm)	Material	par	0,0005980
Insumo	00012894/SINAPI ORSE	Capa para chuva em pvc com forro de poliester, com capuz (amarela ou azul)	Material	un	0,0000520
Insumo	10362 ORSE	Seguro de vida e acidente em grupo	Serviços	un	0,0011700
Insumo	2378 ORSE	Vale transporte	Material	un	0,0207350
Insumo	10517 ORSE	Exames admissionais/demissionais (checkup)	Serviços	cj	0,0001040
Insumo	10596 ORSE	Protetor auricular	Material	un	0,0011700
Insumo	00012893/SINAPI ORSE	Bota de seguranca com biqueira de aco e colarinho acolchoado	Material	par	0,0001950
Insumo	4729 ORSE	Marreta 1 kg com cabo	Material	un	0,0000130
Insumo	10599 ORSE	Protetor solar fps 30 com 120ml	Material	un	0,0004680
Insumo	941 ORSE	Fardamento com mangas curta	Material	un	0,0003900
Insumo	10788 ORSE	Pá quadrada	Material	un	0,0000260
Insumo	00002711/SINAPI ORSE	Carrinho de mao, em aco, com capacidade de *45 a 65* l / *100* kg, pneu com camara	Material	un	0,0000260
Insumo	11241 ORSE	Alicate volt-amperimetro	Material	un	0,0000260

Insumo	10579 ORSE	Chave de fenda chata 30 cm	Material	un	0,0000260
Insumo	11242 ORSE	Chave inglesa 12"	Material	un	0,0000130
Insumo	11240 ORSE	Alicate com isolamento	Material	un	0,0000260
Insumo	12035 ORSE	Cabo cobre flexível, não halogenado, 4,0mm2 - 450/750V / 70°	Material	m	1,0200000
Insumo	00006111/SINAPI ORSE	Servente de obras (horista)	Mão de Obra	h	0,1300000
Insumo	00002436/SINAPI ORSE	Eletricista (horista)	Mão de Obra	h	0,1300000
14.17	**Código Banco**	**Descrição**	**Tipo**	**Und**	**Quant.**
Composição	91835 SINAPI	ELETRODUTO FLEXÍVEL CORRUGADO REFORÇADO, PVC, DN 25 MM (3/4"), PARA CIRCUITOS TERMINAIS, INSTALADO EM FORRO - FORNECIMENTO E INSTALAÇÃO. AF_03/2023	INEL - INSTALAÇÃO ELÉTRICA/ELETRIFICAÇ	M	1,0000000
Composição Auxiliar	91170 SINAPI	FIXAÇÃO DE TUBOS HORIZONTAIS DE PVC ÁGUA, PVC ESGOTO, PVC ÁGUA PLUVIAL, CPVC, PPR, COBRE OU AÇO, DIÂMETROS MENORES OU IGUAIS A 40 MM, COM ABRAÇADEIRA METÁLICA RÍGIDA TIPO U PERFIL 1 1/4", FIXADA EM PERFILADO EM LAJE. AF_09/2023_PS	INHI - INSTALAÇÕES HIDROS SANITÁRIAS	M	1,0000000
Composição Auxiliar	88247 SINAPI	AUXILIAR DE ELETRICISTA COM ENCARGOS COMPLEMENTARES	SEDI - SERVIÇOS DIVERSOS	H	0,0910000
Composição Auxiliar	88264 SINAPI	ELETRICISTA COM ENCARGOS COMPLEMENTARES	SEDI - SERVIÇOS DIVERSOS	H	0,0910000
Insumo	00039244 SINAPI	ELETRODUTO PVC FLEXÍVEL CORRUGADO, REFORÇADO, COR LARANJA, DE 25 MM, PARA LAJES E PISOS	Material	M	1,1000000
14.18	**Código Banco**	**Descrição**	**Tipo**	**Und**	**Quant.**
Composição	91837 SINAPI	ELETRODUTO FLEXÍVEL CORRUGADO REFORÇADO, PVC, DN 32 MM (1"), PARA CIRCUITOS TERMINAIS, INSTALADO EM FORRO - FORNECIMENTO E INSTALAÇÃO. AF_03/2023	INEL - INSTALAÇÃO ELÉTRICA/ELETRIFICAÇ	M	1,0000000
Composição Auxiliar	91170 SINAPI	FIXAÇÃO DE TUBOS HORIZONTAIS DE PVC ÁGUA, PVC ESGOTO, PVC ÁGUA PLUVIAL, CPVC, PPR, COBRE OU AÇO, DIÂMETROS MENORES OU IGUAIS A 40 MM, COM ABRAÇADEIRA METÁLICA RÍGIDA TIPO U PERFIL 1 1/4", FIXADA EM PERFILADO EM LAJE. AF_09/2023_PS	INHI - INSTALAÇÕES HIDROS SANITÁRIAS	M	1,0000000
Composição Auxiliar	88264 SINAPI	ELETRICISTA COM ENCARGOS COMPLEMENTARES	SEDI - SERVIÇOS DIVERSOS	H	0,1050000
Composição Auxiliar	88247 SINAPI	AUXILIAR DE ELETRICISTA COM ENCARGOS COMPLEMENTARES	SEDI - SERVIÇOS DIVERSOS	H	0,1050000
Insumo	00039245 SINAPI	ELETRODUTO PVC FLEXÍVEL CORRUGADO, REFORÇADO, COR LARANJA, DE 32 MM, PARA LAJES E PISOS	Material	M	1,1000000
14.19	**Código Banco**	**Descrição**	**Tipo**	**Und**	**Quant.**
Composição	91840 SINAPI	ELETRODUTO FLEXÍVEL CORRUGADO, PEAD, DN 40 MM (1 1/4"), PARA CIRCUITOS TERMINAIS, INSTALADO EM FORRO - FORNECIMENTO E INSTALAÇÃO. AF_03/2023	INEL - INSTALAÇÃO ELÉTRICA/ELETRIFICAÇ	M	1,0000000
Composição Auxiliar	91170 SINAPI	FIXAÇÃO DE TUBOS HORIZONTAIS DE PVC ÁGUA, PVC ESGOTO, PVC ÁGUA PLUVIAL, CPVC, PPR, COBRE OU AÇO, DIÂMETROS MENORES OU IGUAIS A 40 MM, COM ABRAÇADEIRA METÁLICA RÍGIDA TIPO U PERFIL 1 1/4", FIXADA EM PERFILADO EM LAJE. AF_09/2023_PS	INHI - INSTALAÇÕES HIDROS SANITÁRIAS	M	1,0000000
Composição Auxiliar	88247 SINAPI	AUXILIAR DE ELETRICISTA COM ENCARGOS COMPLEMENTARES	SEDI - SERVIÇOS DIVERSOS	H	0,1230000
Composição Auxiliar	88264 SINAPI	ELETRICISTA COM ENCARGOS COMPLEMENTARES	SEDI - SERVIÇOS DIVERSOS	H	0,1230000
Insumo	00039247 SINAPI	ELETRODUTO/DUTO PEAD FLEXIVEL PAREDE SIMPLES CORRUGACAO HELICOIDAL, COR PRETA, SEM ROSCA, DE 1 1/4", CRC 680 N, PARA CABEAMENTO SUBTERRANEO (NBR 15715)	Material	M	1,1000000
14.20	**Código Banco**	**Descrição**	**Tipo**	**Und**	**Quant.**
Composição	97667 SINAPI	ELETRODUTO FLEXÍVEL CORRUGADO, PEAD, DN 50 (1 1/2"), PARA REDE ENTERRADA DE DISTRIBUIÇÃO DE ENERGIA ELÉTRICA - FORNECIMENTO E INSTALAÇÃO. AF_12/2021	INEL - INSTALAÇÃO ELÉTRICA/ELETRIFICAÇ	M	1,0000000
Composição Auxiliar	88247 SINAPI	AUXILIAR DE ELETRICISTA COM ENCARGOS COMPLEMENTARES	SEDI - SERVIÇOS DIVERSOS	H	0,0672000
Composição Auxiliar	88264 SINAPI	ELETRICISTA COM ENCARGOS COMPLEMENTARES	SEDI - SERVIÇOS DIVERSOS	H	0,0672000
Insumo	00039246 SINAPI	ELETRODUTO/DUTO PEAD FLEXIVEL PAREDE SIMPLES, CORRUGACAO HELICOIDAL, COR PRETA, SEM ROSCA, DE 1 1/2", CRC 680 N, PARA CABEAMENTO SUBTERRANEO (NBR 15715)	Material	M	1,1000000
14.21	**Código Banco**	**Descrição**	**Tipo**	**Und**	**Quant.**
Composição	9379 ORSE	Haste cobreada copperweld p/aterramento d= 5/8" x 2,40m	Conversão InfoWOrca	un	1,0000000
Item	**Código Banco**	**Descrição**	**Tipo**	**Und**	**Quant.**
Insumo	00006111/SINAPI ORSE	Servente de obras (horista)	Mão de Obra	h	0,3000000
Insumo	1096 ORSE	Haste cobreada copperweld p/aterramento d= 5/8" x 2,40m, exclusa conector	Material	un	1,0000000
Insumo	00002436/SINAPI ORSE	Eletricista (horista)	Mão de Obra	h	0,3000000
Composição	10549 ORSE	Encargos Complementares - Servente	Provisórios	h	0,3000000
Composição	10552 ORSE	Encargos Complementares - Eletricista	Provisórios	h	0,3000000

Detalhamento de Cálculo ORSE

Item	Código Banco	Descrição	Tipo	Und	Quant.
Insumo	00006111/SINAPI ORSE	Servente de obras (horista)	Mão de Obra	h	0,3000000
Insumo	1096 ORSE	Haste cobreada copperweld p/aterramento d= 5/8" x 2,40m, exclusa conector	Material	un	1,0000000
Insumo	00002436/SINAPI ORSE	Eletricista (horista)	Mão de Obra	h	0,3000000
Insumo	10761 ORSE	Refeição - café da manhã (café com leite e dois pães com manteiga)	Serviços	un	0,0610800
Insumo	10492 ORSE	Cesta Básica	Material	un	0,0027000
Insumo	1651 ORSE	Óculos branco proteção	Material	pr	0,0004800
Insumo	4728 ORSE	Talhadeira chata 10"	Material	un	0,0000900
Insumo	00012895/SINAPI ORSE	Capacete de segurança aba frontal com suspensão de polietileno, sem jugular (classe b)	Material	un	0,0003600
Insumo	158 ORSE	Almoço (Participação do empregador)	Material	un	0,0610800
Insumo	00012892/SINAPI ORSE	Luva raspa de couro, cano curto (punho "7" cm)	Material	par	0,0013800
Insumo	00012894/SINAPI ORSE	Capa para chuva em pvc com forro de poliester, com capuz (amarela ou azul)	Material	un	0,0001200
Insumo	10362 ORSE	Seguro de vida e acidente em grupo	Serviços	un	0,0027000
Insumo	2378 ORSE	Vale transporte	Material	un	0,0478500
Insumo	10517 ORSE	Exames admissionais/demissionais (checkup)	Serviços	cj	0,0002400
Insumo	10596 ORSE	Protetor auricular	Material	un	0,0027000
Insumo	00012893/SINAPI ORSE	Bota de segurança com biqueira de aco e colarinho acolchoado	Material	par	0,0004500
Insumo	4729 ORSE	Marreta 1 kg com cabo	Material	un	0,0000300
Insumo	10599 ORSE	Protetor solar fps 30 com 120ml	Material	un	0,0010800
Insumo	941 ORSE	Fardamento com mangas curta	Material	un	0,0009000
Insumo	10788 ORSE	Pá quadrada	Material	un	0,0000600
Insumo	00002711/SINAPI ORSE	Carrinho de mao, em aco, com capacidade de "45 a 65" l / "100" kg, pneu com camara	Material	un	0,0000600
Insumo	11241 ORSE	Alicate volt-amperimetro	Material	un	0,0000600
Insumo	10579 ORSE	Chave de fenda chata 30 cm	Material	un	0,0000600
Insumo	11242 ORSE	Chave inglesa 12"	Material	un	0,0000300
Insumo	11240 ORSE	Alicate com isolamento	Material	un	0,0000600
14.22	**Código Banco**	**Descrição**	**Tipo**	**Und**	**Quant.**
Composição	822 ORSE	Cordoalha de cobre nu 35mm2 (1 awg) e isoladores para pára-raios	Pára-raios	m	1,0000000
Item	**Código Banco**	**Descrição**	**Tipo**	**Und**	**Quant.**
Composição	10549 ORSE	Encargos Complementares - Servente	Provisórios	h	0,5000000
Insumo	00007572/SINAPI ORSE	Suporte isolador reforcado diametro nominal 5/16", com rosca soberba e bucha	Material	un	0,5000000
Insumo	00006111/SINAPI ORSE	Servente de obras (horista)	Mão de Obra	h	0,5000000
Insumo	3249 ORSE	Cabo de cobre nu 35 mm2 - 1AWG	Material	Kg	0,3150000
Composição	10552 ORSE	Encargos Complementares - Eletricista	Provisórios	h	0,5000000
Insumo	00002436/SINAPI ORSE	Eletricista (horista)	Mão de Obra	h	0,5000000

Detalhamento de Cálculo ORSE

Item	Código Banco	Descrição	Tipo	Und	Quant.
Insumo	10761 ORSE	Refeição - café da manhã (café com leite e dois pães com manteiga)	Serviços	un	0,1018000
Insumo	10492 ORSE	Cesta Básica	Material	un	0,0045000
Insumo	1651 ORSE	Óculos branco proteção	Material	pr	0,0008000
Insumo	4728 ORSE	Talhadeira chata 10"	Material	un	0,0001500
Insumo	00012895/SINAPI ORSE	Capacete de segurança aba frontal com suspensão de polietileno, sem jugular (classe b)	Material	un	0,0006000
Insumo	158 ORSE	Almoço (Participação do empregador)	Material	un	0,1018000
Insumo	00012892/SINAPI ORSE	Luva raspa de couro, cano curto (punho "7" cm)	Material	par	0,0023000
Insumo	00012894/SINAPI ORSE	Capa para chuva em pvc com forro de poliester, com capuz (amarela ou azul)	Material	un	0,0002000
Insumo	10362 ORSE	Seguro de vida e acidente em grupo	Serviços	un	0,0045000
Insumo	2378 ORSE	Vale transporte	Material	un	0,0797500
Insumo	10517 ORSE	Exames admissionais/demissionais (checkup)	Serviços	cj	0,0004000
Insumo	10596 ORSE	Protetor auricular	Material	un	0,0045000
Insumo	00012893/SINAPI ORSE	Bota de segurança com biqueira de aco e colarinho acolchoado	Material	par	0,0007500
Insumo	4729 ORSE	Marreta 1 kg com cabo	Material	un	0,0000500
Insumo	10599 ORSE	Protetor solar fps 30 com 120ml	Material	un	0,0018000
Insumo	941 ORSE	Fardamento com mangas curta	Material	un	0,0015000
Insumo	10788 ORSE	Pá quadrada	Material	un	0,0001000

Insumo	00002711/SINAPI ORSE	Carrinho de mao, em aco, com capacidade de *45 a 65* l / *100* kg, pneu com camara	Material	un	0,0001000
Insumo	00007572/SINAPI ORSE	Suporte isolador reforcado diametro nominal 5/16", com rosca soberba e bucha	Material	un	0,5000000
Insumo	00006111/SINAPI ORSE	Servente de obras (horista)	Mão de Obra	h	0,5000000
Insumo	3249 ORSE	Cabo de cobre nu 35 mm2 - 1AWG	Material	Kg	0,3150000
Insumo	11241 ORSE	Alicate volt-amperimetro	Material	un	0,0001000
Insumo	10579 ORSE	Chave de fenda chata 30 cm	Material	un	0,0001000
Insumo	11242 ORSE	Chave inglesa 12"	Material	un	0,0000500
Insumo	11240 ORSE	Alicate com isolamento	Material	un	0,0001000
Insumo	00002436/SINAPI ORSE	Eletricista (horista)	Mão de Obra	h	0,5000000
15		**COMBATE A INCÊNDIO**			
15.1	**Código Banco**	**Descrição**	**Tipo**	**Und**	**Quant.**
Composição	1504 ORSE	Extintor de dióxido de carbono (CO2), capacidade 6 kg, tempo de descarga 16s,Normas NBR9444 e 11716	Equipamentos para	un	1,0000000
Item	**Código Banco**	**Descrição**	**Tipo**	**Und**	**Quant.**
Composição	10549 ORSE	Encargos Complementares - Servente	Provisórios	h	0,1000000
Insumo	00006111/SINAPI ORSE	Servente de obras (horista)	Mão de Obra	h	0,1000000
Insumo	00010889/SINAPI ORSE	Extintor de incendio portatil com carga de gas carbonico co2 de 6 kg, classe bc	Material	un	1,0000000
		Detalhamento de Cálculo ORSE			
Item	**Código Banco**	**Descrição**	**Tipo**	**Und**	**Quant.**
Insumo	10761 ORSE	Refeição - café da manhã (café com leite e dois pães com manteiga)	Serviços	un	0,0101800
Insumo	10492 ORSE	Cesta Básica	Material	un	0,0004500
Insumo	1651 ORSE	Óculos branco proteção	Material	pr	0,0000800
Insumo	4728 ORSE	Talhadeira chata 10"	Material	un	0,0000300
Insumo	00012895/SINAPI ORSE	Capacete de seguranca aba frontal com suspensao de polietileno, sem jugular (classe b)	Material	un	0,0000600
Insumo	158 ORSE	Almoço (Participação do empregador)	Material	un	0,0101800
Insumo	00012892/SINAPI ORSE	Luva raspa de couro, cano curto (punho *7* cm)	Material	par	0,0002300
Insumo	00012894/SINAPI ORSE	Capa para chuva em pvc com forro de poliester, com capuz (amarela ou azul)	Material	un	0,0000200
Insumo	10362 ORSE	Seguro de vida e acidente em grupo	Serviços	un	0,0004500
Insumo	2378 ORSE	Vale transporte	Material	un	0,0094100
Insumo	10517 ORSE	Exames admissionais/demissionais (checkup)	Serviços	cj	0,0000400
Insumo	10596 ORSE	Protetor auricular	Material	un	0,0004500
Insumo	00012893/SINAPI ORSE	Bota de seguranca com biqueira de aco e colarinho acolchoado	Material	par	0,0000800
Insumo	4729 ORSE	Marreta 1 kg com cabo	Material	un	0,0000100
Insumo	10599 ORSE	Protetor solar fps 30 com 120ml	Material	un	0,0001800
Insumo	941 ORSE	Fardamento com mangas curta	Material	un	0,0001500
Insumo	10788 ORSE	Pá quadrada	Material	un	0,0000200
Insumo	00002711/SINAPI ORSE	Carrinho de mao, em aco, com capacidade de *45 a 65* l / *100* kg, pneu com camara	Material	un	0,0000200
Insumo	00006111/SINAPI ORSE	Servente de obras (horista)	Mão de Obra	h	0,1000000
Insumo	00010889/SINAPI ORSE	Extintor de incendio portatil com carga de gas carbonico co2 de 6 kg, classe bc	Material	un	1,0000000
15.2	**Código Banco**	**Descrição**	**Tipo**	**Und**	**Quant.**
Composição	11853 ORSE	Placa de sinalizacao de seguranca contra incendio, fotoluminescente, retangular, *20 x 40* cm, em pvc *2* mm anti-chamas (simbolos, cores e pictogramas conforme nbr 13434)	Sinalização Vertical	Un	1,0000000
Item	**Código Banco**	**Descrição**	**Tipo**	**Und**	**Quant.**
Insumo	00037558/SINAPI ORSE	Placa de sinalizacao de seguranca contra incendio, fotoluminescente, retangular, *20 x 40* cm, em pvc *2* mm anti-chamas (simbolos, cores e pictogramas conforme nbr 16820)	Material	un	1,0000000
		Detalhamento de Cálculo ORSE			
Item	**Código Banco**	**Descrição**	**Tipo**	**Und**	**Quant.**
Insumo	00037558/SINAPI ORSE	Placa de sinalizacao de seguranca contra incendio, fotoluminescente, retangular, *20 x 40* cm, em pvc *2* mm anti-chamas (simbolos, cores e pictogramas conforme nbr 16820)	Material	un	1,0000000
15.3	**Código Banco**	**Descrição**	**Tipo**	**Und**	**Quant.**
Composição	C4649 SEINFRA	SINALIZAÇÃO PARA EXTINTOR	0	UN	1,0000000
Insumo	I2395 SEINFRA	PINTOR	Mão de Obra	H	1,5000000
Insumo	I0045 SEINFRA	AJUDANTE DE PINTOR	Mão de Obra	H	0,8000000
Insumo	I2084 SEINFRA	TINTA A BASE DE EMULSÃO ACRILICA (PARA PISOS)	Material	L	0,0300000
15.4	**Código Banco**	**Descrição**	**Tipo**	**Und**	**Quant.**
Composição	97599 SINAPI	LUMINÁRIA DE EMERGÊNCIA, COM 30 LÂMPADAS LED DE 2 W, SEM REATOR - FORNECIMENTO E INSTALAÇÃO. AF_09/2024	INEL - INSTALAÇÃO ELÉTRICA/ELETRIFICAÇ	UN	1,0000000
Composição Auxiliar	88247 SINAPI	AUXILIAR DE ELETRICISTA COM ENCARGOS COMPLEMENTARES	SEDI - SERVIÇOS DIVERSOS	H	0,0551562
Composição Auxiliar	88264 SINAPI	ELETRICISTA COM ENCARGOS COMPLEMENTARES	SEDI - SERVIÇOS DIVERSOS	H	0,1765000
Insumo	00038774 SINAPI	LUMINARIA DE EMERGENCIA 30 LEDS, POTENCIA 2 W, BATERIA DE LITIO, AUTONOMIA DE 6 HORAS	Material	UN	1,0000000
16		**URBANIZAÇÃO**			
16.1	**Código Banco**	**Descrição**	**Tipo**	**Und**	**Quant.**
Composição	96509 SINAPI	PLANTIO DE ARBUSTO OU CERCA VIVA. AF_07/2024	URBA - URBANIZAÇÃO	UN	1,0000000
Composição Auxiliar	88441 SINAPI	JARDINEIRO COM ENCARGOS COMPLEMENTARES	SEDI - SERVIÇOS DIVERSOS	H	0,0108000
Composição Auxiliar	88316 SINAPI	SERVENTE COM ENCARGOS COMPLEMENTARES	SEDI - SERVIÇOS DIVERSOS	H	0,0542000
Insumo	00000365 SINAPI	MUDA DE ARBUSTO FOLHAGEM, SANSAO-DO-CAMPO OU EQUIVALENTE DA REGIAO, H= *50 A 70* CM	Material	UN	1,0000000
16.2	**Código Banco**	**Descrição**	**Tipo**	**Und**	**Quant.**
Composição	96510 SINAPI	PLANTIO DE ÁRVORE ORNAMENTAL COM ALTURA DE MUDA MENOR OU IGUAL A 2,00 M. AF_07/2024	URBA - URBANIZAÇÃO	UN	1,0000000
Composição Auxiliar	88441 SINAPI	JARDINEIRO COM ENCARGOS COMPLEMENTARES	SEDI - SERVIÇOS DIVERSOS	H	0,2117000
Composição Auxiliar	88316 SINAPI	SERVENTE COM ENCARGOS COMPLEMENTARES	SEDI - SERVIÇOS DIVERSOS	H	1,0584000
Insumo	00000358 SINAPI	MUDA DE ARVORE ORNAMENTAL, CITHAREXYLUM MYRIANTHUM/CEREJEIRA SALSA/ANGICO/PEJUACARANDA OU EQUIVALENTE DA REGIAO, H= *1* M	Material	UN	1,0000000
16.3	**Código Banco**	**Descrição**	**Tipo**	**Und**	**Quant.**
Composição	C3451 SEINFRA	LIXEIRA EM FIBRA DE VIDRO CAP.=40L e DIAM.=35cm	0	UN	1,0000000
Composição Auxiliar	C1604 SEINFRA	LANÇAMENTO E APLICAÇÃO DE CONCRETO EM ELEVAÇÃO	0	m³	0,0300000
Composição Auxiliar	C0839 SEINFRA	CONCRETO FCK 13,5 MPa COM AGREGADO ADQUIRIDO	0	m³	0,0300000
Insumo	I0974 SEINFRA	LIXEIRA EM FIBRA DE VIDRO CAP.=40L E DIAM.=35cm	Material	UN	1,0000000
Insumo	I2543 SEINFRA	SERVENTE	Mão de Obra	H	1,5000000
Insumo	I2391 SEINFRA	PEDREIRO	Mão de Obra	H	1,5000000
16.4	**Código Banco**	**Descrição**	**Tipo**	**Und**	**Quant.**
Composição	9787 ORSE	Tampo pré-moldado em concreto para bancos	Concreto Armado	m³	1,0000000
Item	**Código Banco**	**Descrição**	**Tipo**	**Und**	**Quant.**
Composição	6457 ORSE	Concreto armado fck=15MPa fabricado na obra, adensado e lançado, para Uso Geral, com formas planas em compensado resinado 12mm (05 usos)	Conversão InfoWOrca	m³	1,0000000
		Detalhamento de Cálculo ORSE			
Item	**Código Banco**	**Descrição**	**Tipo**	**Und**	**Quant.**
Insumo	00039017/SINAPI ORSE	Espacador / distanciador circular com entrada lateral, em plastico, para vergalhao *4,2 a 12,5* mm, cobrimento 20 mm	Material	un	32,0000000
Insumo	81 ORSE	Aço ca-50 6,3 a 12,5 mm	Material	kg	80,0000000
Insumo	00039315/SINAPI ORSE	Espacador / distanciador tipo garra dupla, em plastico, cobrimento *20* mm, para ferragens de lajes e fundo de vigas	Material	un	32,0000000
Insumo	10761 ORSE	Refeição - café da manhã (café com leite e dois pães com manteiga)	Serviços	un	4,5351900
Insumo	10492 ORSE	Cesta Básica	Material	un	0,2004750
Insumo	1651 ORSE	Óculos branco proteção	Material	pr	0,0346310
Insumo	4728 ORSE	Talhadeira chata 10"	Material	un	0,0082560
Insumo	00012895/SINAPI ORSE	Capacete de seguranca aba frontal com suspensao de polietileno, sem jugular (classe b)	Material	un	0,0267300
Insumo	158 ORSE	Almoço (Participação do empregador)	Material	un	4,5351900
Insumo	00012892/SINAPI ORSE	Luva raspa de couro, cano curto (punho *7* cm)	Material	par	0,1024650
Insumo	00012894/SINAPI ORSE	Capa para chuva em pvc com forro de poliester, com capuz (amarela ou azul)	Material	un	0,0089100
Insumo	10362 ORSE	Seguro de vida e acidente em grupo	Serviços	un	0,2004750
Insumo	2378 ORSE	Vale transporte	Material	un	3,7033940
Insumo	10517 ORSE	Exames admissionais/demissionais (checkup)	Serviços	cj	0,0178200
Insumo	10596 ORSE	Protetor auricular	Material	un	0,2004750
Insumo	00012893/SINAPI ORSE	Bota de seguranca com biqueira de aco e colarinho acolchoado	Material	par	0,0346310
Insumo	4729 ORSE	Marreta 1 kg com cabo	Material	un	0,0027520
Insumo	10599 ORSE	Protetor solar fps 30 com 120ml	Material	un	0,0801900
Insumo	941 ORSE	Fardamento com mangas curta	Material	un	0,0668250

Insumo	10788 ORSE	Pá quadrada	Material	un	0,0055040
Insumo	00002711/SINAPI ORSE	Carrinho de mao, em aco, com capacidade de *45 a 65* l / *10... ...neu sem camara	Material	un	0,0055040
Insumo	00006111/SINAPI ORSE	Servente de obras (horista)	Mão de Obra	h	27,5200000
Insumo	10585 ORSE	Arco de serra	Material	un	0,0013160
Insumo	10586 ORSE	Torquesa	Material	un	0,0013160
Insumo	00000378/SINAPI ORSE	Armador (horista)	Mão de Obra	h	6,5800000
Insumo	00043132/SINAPI ORSE	Arame recozido 16 bwg, d = 1,65 mm (0,016 kg/m) ou 16 bwg, d = 1,25 mm (0,01 kg/m)	Material	kg	1,6000000
Insumo	11248 ORSE	Furadeira e Parafusadeira eletrica Bosch ou Similar profissional	Equipamento	un	0,0010090
Insumo	11249 ORSE	Serra circular eletrica portatil	Equipamento	un	0,0010090
Insumo	10578 ORSE	Formão grande	Material	un	0,0020180
Insumo	10579 ORSE	Chave de fenda chata 30 cm	Material	un	0,0020180
Insumo	11244 ORSE	Martelo com unha	Material	un	0,0020180
Insumo	10577 ORSE	Serrote 40cm	Material	un	0,0010090
Insumo	00043130/SINAPI ORSE	Arame galvanizado 12 bwg, d = 2,76 mm (0,048 kg/m) ou 14 bwg, d = 2,11 mm (0,026 kg/m)	Material	kg	1,5000000
Insumo	00005069/SINAPI ORSE	Prego de aco polido com cabeca 17 x 27 (2 1/2 x 11)	Material	kg	1,0000000
Insumo	00002692/SINAPI ORSE	Desmoldante protetor para formas de madeira, de base oleosa emulsionada em agua	Material	l	0,2000000
Insumo	00005068/SINAPI ORSE	Prego de aco polido com cabeca 17 x 21 (2 x 11)	Material	kg	0,2500000
Insumo	00004509/SINAPI ORSE	Sarrafo *2,5 x 10* cm em pinus, mista ou equivalente da regiao - bruta	Material	m	10,8900000
Insumo	00001213/SINAPI ORSE	Carpinteiro de formas para concreto (horista)	Mão de Obra	h	10,0900000
Insumo	630 ORSE	Compensado resinado 12mm - Madeirit ou similar	Material	m²	2,3400000
Insumo	00006193/SINAPI ORSE	Tabua nao aparelhada *2,5 x 20* cm, em macaranduba/massaranduba, angelim ou equivalente da regiao - bruta	Material	m	1,2200000
Insumo	1569 ORSE	Madeira mista serrada (barrote) 6 x 6cm - 0,0036 m3/m (angelim, louro)	Material	m	12,2700000
Insumo	00004716/SINAPI ORSE	Pedra britada n. 2 (19 a 38 mm) posto pedreira/fornecedor, sem frete	Material	m³	0,6270000
Insumo	00000367/SINAPI ORSE	Areia grossa - posto jazida/fornecedor (retirado na jazida, sem transporte)	Material	m³	0,9130000
Insumo	00001379/SINAPI ORSE	Cimento portland composto cp ii-32	Material	kg	293,0000000
Insumo	00004721/SINAPI ORSE	Pedra britada n. 1 (9,5 a 19 mm) posto pedreira/fornecedor, sem frete	Material	m³	0,2090000
Insumo	10282 ORSE	Regua de aluminio c/ 2,00m (para pedreiro)	Material	un	0,0000720
Insumo	4174 ORSE	Desempenadeira de aço lisa, cabo madeira, ref:143, Atlas ou similar	Material	un	0,0001800
Insumo	11246 ORSE	Escala métrica de bambú	Material	Un	0,0002520
Insumo	11264 ORSE	Marreta de 1/2 kg com cabo	Material	un	0,0000720
Insumo	11247 ORSE	Serra mármore	Material	un	0,0000360
Insumo	10789 ORSE	Nível de bolha de madeira	Material	un	0,0000720
Insumo	10790 ORSE	Prumo de face	Material	un	0,0000360
Insumo	11265 ORSE	Martelo de borracha com cabo	Material	un	0,0001440
Insumo	11245 ORSE	Desempoladeira de madeira 12x22	Material	un	0,0002520
Insumo	11243 ORSE	Martelo sem unha	Material	un	0,0000360
Insumo	4722 ORSE	Colher de pedreiro	Material	un	0,0001440
Insumo	00004750/SINAPI ORSE	Pedreiro (horista)	Mão de Obra	h	0,3600000
17		**SERVIÇOS COMPLEMENTARES**			
17.1	**Código Banco**	**Descrição**	**Tipo**	**Und**	**Quant.**
Composição	C4729 SEINFRA	CERCA/GRADIL NYLOFOR H=2,03M, MALHA 5 X 20CM - FIO 4,30MM, COM FIXADORES DE POLIAMIDA EM POSTE 40 x 60 MM CHUMBADOS EM BASE DE CONCRETO (EXCLUSIVE ESTA) , REVESTIDOS EM POLIESTER POR PROCESSO DE PINTURA ELETROSTÁTICA (GRADIL E POSTE), NAS CORES VERDE OU BRANCA - FORNECIMENTO E INSTALAÇÃO	0	M	1,0000000
Insumo	I9046 SEINFRA	FIXADOR POLIAMIDA PARA POSTE, NAS CORES VERDE OU BRANCA	Material	UN	2,4000000
Insumo	I9049 SEINFRA	SERVIÇO - COLOCAÇÃO E MONTAGEM DE CERCA/GRADIL NYLOFOR	Material	m²	2,0300000
Insumo	I9043 SEINFRA	PAINEL NYLOFOR 2,03M x 2,5M (A X L) - MALHA 5 x 20 CM - FIO 4,30MM, REVESTIDO EM POLIESTER POR PROCESSO DE PINTURA ELETROSTÁTICA, NAS CORES VERDE OU BRANCA	Material	UN	0,4000000
Insumo	I9046 SEINFRA	POSTE 40 x 60 MM, PINTURA ELETROSTÁTICA EM POLIESTER, NAS CORES VERDE OU BRANCA (H=2,50M - COM TAMPA) CHUMBADO	Material	UN	0,4000000
17.2	**Código Banco**	**Descrição**	**Tipo**	**Und**	**Quant.**
Composição	C3641 SEINFRA	BALANÇO ANDORINHA C/02 CADEIRAS, CONFECÇÃO EM TUBO VAPOR E PINTURA ESMALTE SINTÉTICO	0	UN	1,0000000
Composição Auxiliar	C2784 SEINFRA	ESCAVAÇÃO MANUAL SOLO DE 1A CAT. PROF. ATÉ 1.50m	0	m³	0,1200000
Composição Auxiliar	C1604 SEINFRA	LANÇAMENTO E APLICAÇÃO DE CONCRETO S/ ELEVAÇÃO	0	m³	0,1200000
Composição Auxiliar	C0838 SEINFRA	CONCRETO P/VIBR., FCK 10 MPa COM AGREGADO ADQUIRIDO	0	m³	0,1200000
Insumo	I6714 SEINFRA	BALANÇO ANDORINHA C/02 CADEIRAS, CONFEC. EM TUBO VAPOR E PINTURA ESMALTE SINTÉTICO	Material	UN	1,0000000
17.3	**Código Banco**	**Descrição**	**Tipo**	**Und**	**Quant.**
Composição	C3000 SEINFRA	GANGORRA C/ 03 PRANCHAS, CONFECÇÃO EM TUBO VAPOR E PINTURA ESMALTE SINTÉTICO	0	UN	1,0000000
Composição Auxiliar	C0838 SEINFRA	CONCRETO P/VIBR., FCK 10 MPa COM AGREGADO ADQUIRIDO	0	m³	0,1200000
Composição Auxiliar	C2784 SEINFRA	ESCAVAÇÃO MANUAL SOLO DE 1A CAT. PROF. ATÉ 1.50m	0	m³	0,1200000
Composição Auxiliar	C1604 SEINFRA	LANÇAMENTO E APLICAÇÃO DE CONCRETO S/ ELEVAÇÃO	0	m³	0,1200000
Insumo	I2477 SEINFRA	GANGORRA C/03 PRANCHAS, CONFEC. EM TUBO VAPOR E PINTURA ESMALTE SINTETICO	Material	UN	1,0000000
17.4	**Código Banco**	**Descrição**	**Tipo**	**Und**	**Quant.**
Composição	C3645 SEINFRA	ESCORREGADOR PEQUENO, CONFECÇÃO EM TUBO VAPOR E PINTURA ESMALTE SINTÉTICO	0	UN	1,0000000
Composição Auxiliar	C0838 SEINFRA	CONCRETO P/VIBR., FCK 10 MPa COM AGREGADO ADQUIRIDO	0	m³	0,1200000
Composição Auxiliar	C2784 SEINFRA	ESCAVAÇÃO MANUAL SOLO DE 1A CAT. PROF. ATÉ 1.50m	0	m³	0,1200000
Composição Auxiliar	C1604 SEINFRA	LANÇAMENTO E APLICAÇÃO DE CONCRETO S/ ELEVAÇÃO	0	m³	0,1200000
Insumo	I6718 SEINFRA	ESCORREGADOR PEQUENO, CONFEC. EM TUBO VAPOR E PINTURA ESMALTE SINTÉTICO	Material	UN	1,0000000
17.5	**Código Banco**	**Descrição**	**Tipo**	**Und**	**Quant.**
Composição	3239 ORSE	Placa de inauguração de obra em aluminio 0,15 x 0,39 m	Conversão InfoWOrca	un	1,0000000
Item	**Código Banco**	**Descrição**	**Tipo**	**Und**	**Quant.**
Insumo	00004750/SINAPI ORSE	Pedreiro (horista)	Mão de Obra	h	0,6000000
Composição	10549 ORSE	Encargos Complementares - Servente	Provisórios	h	0,6000000
Composição	1903 ORSE	Argamassa cimento e areia traço t-1 (1:3) - 1 saco cimento 50kg / 3 padiolas areia dim. 0,35 x 0,45 x 0,23 m - Confeção mecânica e transporte	Argamassas	m³	0,0020000
Insumo	00006111/SINAPI ORSE	Servente de obras (horista)	Mão de Obra	h	0,6000000
Insumo	2654 ORSE	Placa de inauguração em alumínio fundido medindo 0,15 x 0,40 m	Material	un	1,0000000
Composição	10550 ORSE	Encargos Complementares - Pedreiro	Provisórios	h	0,6000000
		Detalhamento de Cálculo ORSE			
Item	**Código Banco**	**Descrição**	**Tipo**	**Und**	**Quant.**
Insumo	00004750/SINAPI ORSE	Pedreiro (horista)	Mão de Obra	h	0,6000000
Insumo	10761 ORSE	Refeição - café da manhã (café com leite e dois pães com manteiga)	Serviços	un	0,1229744
Insumo	10492 ORSE	Cesta Básica	Material	un	0,0054360
Insumo	1651 ORSE	Óculos branco proteção	Material	pr	0,0009664
Insumo	4728 ORSE	Talhadeira chata 10"	Material	un	0,0001824
Insumo	00012895/SINAPI ORSE	Capacete de seguranca aba frontal com suspensao de polietileno, sem jugular (classe b)	Material	un	0,0007248
Insumo	158 ORSE	Almoço (Participação do empregador)	Material	un	0,1229744
Insumo	00012892/SINAPI ORSE	Luva raspa de couro, cano curto (punho *7* cm)	Material	par	0,0027784
Insumo	00012894/SINAPI ORSE	Capa para chuva em pvc com forro de poliester, com capuz (amarela ou azul)	Material	un	0,0002416
Insumo	10362 ORSE	Seguro de vida e acidente em grupo	Serviços	un	0,0054360
Insumo	2378 ORSE	Vale transporte	Material	un	0,0964528
Insumo	10517 ORSE	Exames admissionais/demissionais (checkup)	Serviços	cj	0,0004832
Insumo	10596 ORSE	Protetor auricular	Material	un	0,0054360
Insumo	00012893/SINAPI ORSE	Bota de seguranca com biqueira de aco e colarinho acolchoado	Material	par	0,0009664
Insumo	4729 ORSE	Marreta 1 kg com cabo	Material	un	0,0000606
Insumo	10599 ORSE	Protetor solar fps 30 com 120ml	Material	un	0,0021744
Insumo	941 ORSE	Fardamento com mangas curta	Material	un	0,0018120
Insumo	10788 ORSE	Pá quadrada	Material	un	0,0001216
Insumo	00002711/SINAPI ORSE	Carrinho de mao, em aco, com capacidade de *45 a 65* l / *100* kg, pneu com camara	Material	un	0,0001216
Insumo	00001379/SINAPI ORSE	Cimento portland composto cp ii-32	Material	kg	0,9044000
Insumo	00000370/SINAPI ORSE	Areia media - posto jazida/fornecedor (retirado na jazida, sem transporte)	Material	m³	0,0021600
Insumo	00006111/SINAPI ORSE	Servente de obras (horista)	Mão de Obra	h	0,6080000
Insumo	2654 ORSE	Placa de inauguração em alumínio fundido medindo 0,15 x 0,40 m	Material	un	1,0000000
Insumo	10282 ORSE	Regua de aluminio c/ 2,00m (para pedreiro)	Material	un	0,0001200

Insumo	4174 ORSE	Desempenadeira de aço liso, cabo madeira, ref.14	Material	un	0,0003000
Insumo	11246 ORSE	Escala métrica de bambu	Material	Un	0,0004200
Insumo	11264 ORSE	Marreta de 1/2 kg com cabo	Material	un	0,0001200
Insumo	11247 ORSE	Serra mármore	Material	un	0,0000600
Insumo	10789 ORSE	Nível de bolha de madura	Material	un	0,0001200
Insumo	10790 ORSE	Prumo de face	Material	un	0,0000600
Insumo	11265 ORSE	Martelo de borracha com cabo	Material	un	0,0002400
Insumo	11245 ORSE	Desempoladeira de madeira 12x22	Material	un	0,0004200
Insumo	11243 ORSE	Martelo sem unha	Material	un	0,0000600
Insumo	4722 ORSE	Colher de pedreiro	Material	un	0,0002400
17.6	**Código Banco**	**Descrição**	**Tipo**	**Und**	**Quant.**
Composição	95463 SINAPI	FOSSA SÉPTICA EM ALVENARIA DE TIJOLO CERÂMICO MACIÇO, DIMENSÕES EXTERNAS DE 1,90X1,10X1,40 M, VOLUME DE 1.500 LITROS, REVESTIDO INTERNAMENTE COM MASSA ÚNICA E IMPERMEABILIZANTE E COM TAMPA DE CONCRETO ARMADO COM ESPESSURA DE 6 CM	INHI - INSTALAÇÕES HIDROS SANITÁRIAS	UN	1,0000000
Composição Auxiliar	92917 SINAPI	ARMAÇÃO DE ESTRUTURAS DIVERSAS DE CONCRETO ARMADO, EXCETO VIGAS, PILARES, LAJES E FUNDAÇÕES, UTILIZANDO AÇO CA-50 DE 8,0 MM - MONTAGEM. AF_06/2022	FUES - FUNDAÇÕES E ESTRUTURAS	KG	25,3400000
Composição Auxiliar	94963 SINAPI	CONCRETO FCK = 15MPA, TRAÇO 1:2,4:3,5 (EM MASSA SECA DE CIMENTO/ AREIA MÉDIA/ BRITA 1) - PREPARO MECÂNICO COM BETONEIRA 400 L. AF_05/2021	FUES - FUNDAÇÕES E ESTRUTURAS	m³	0,3678400
Composição Auxiliar	87547 SINAPI	MASSA ÚNICA, EM ARGAMASSA TRAÇO 1:2:8, PREPARO MECÂNICO, APLICADA MANUALMENTE EM PAREDES INTERNAS DE AMBIENTES COM ÁREA ENTRE 5M² E 10M², E = 10MM, COM TALISCAS. AF_03/2024	REVE - REVESTIMENTO E TRATAMENTO DE	m³	6,9440000
Composição Auxiliar	92423 SINAPI	MONTAGEM E DESMONTAGEM DE FÔRMA DE PILARES RETANGULARES E ESTRUTURAS SIMILARES, PÉ-DIREITO SIMPLES, EM CHAPA DE MADEIRA COMPENSADA RESINADA, 6 UTILIZAÇÕES. AF_09/2020	FUES - FUNDAÇÕES E ESTRUTURAS	m²	2,4200000
Composição Auxiliar	72131 SINAPI	ALVENARIA EM TIJOLO CERAMICO MACICO 5X10X20CM 1 VEZ (ESPESSURA 20CM), ASSENTADO COM ARGAMASSA TRACO 1:2:8 (CIMENTO, CAL E AREIA)	PARE - PAREDES/PAINEIS	m²	6,9440000
Insumo	00000123 SINAPI	ADITIVO IMPERMEABILIZANTE DE PEGA NORMAL PARA ARGAMASSAS E CONCRETOS SEM ARMACAO, LIQUIDO E ISENTO DE CLORETOS	Material	L	2,9400000
17.7	**Código Banco**	**Descrição**	**Tipo**	**Und**	**Quant.**
Composição	98082 SINAPI	SUMIDOURO CIRCULAR, EM CONCRETO PRÉ-MOLDADO, DIÂMETRO INTERNO = 1,88 M, ALTURA INTERNA = 2,00 M, ÁREA DE INFILTRAÇÃO: 13,1 M² (PARA 5 CONTRIBUINTES). AF_12/2020	INHI - INSTALAÇÕES HIDROS SANITÁRIAS	UN	1,0000000
Composição Auxiliar	97740 SINAPI	PEÇA CIRCULAR PRÉ-MOLDADA, VOLUME DE CONCRETO ACIMA DE 100 LITROS, TAXA DE AÇO APROXIMADA DE 30KG/M³. AF_03/2024	FUES - FUNDAÇÕES E ESTRUTURAS	m³	0,2373000
Composição Auxiliar	97736 SINAPI	PEÇA CIRCULAR PRÉ-MOLDADA, VOLUME DE CONCRETO DE 10 A 30 LITROS, TAXA DE FIBRA DE POLIPROPILENO APROXIMADA DE 6 KG/M³. AF_03/2024_PS	FUES - FUNDAÇÕES E ESTRUTURAS	m³	0,0154000
Composição Auxiliar	5679 SINAPI	RETROESCAVADEIRA SOBRE RODAS COM CARREGADEIRA, TRAÇÃO 4X4, POTÊNCIA LÍQ. 88 HP, CAÇAMBA CARREG. CAP. MÍN. 1 M3, CAÇAMBA RETRO CAP. 0,26 M3, PESO OPERACIONAL MÍN. 6.674 KG, PROFUNDIDADE ESCAVAÇÃO MÁX. 4,37 M - CHI DIURNO. AF_06/2014	CHOR - CUSTOS HORÁRIOS DE MÁQUINAS E	CHI	0,8190000
Composição Auxiliar	88316 SINAPI	SERVENTE COM ENCARGOS COMPLEMENTARES	SEDI - SERVIÇOS DIVERSOS	H	0,8210000
Composição Auxiliar	88309 SINAPI	PEDREIRO COM ENCARGOS COMPLEMENTARES	SEDI - SERVIÇOS DIVERSOS	H	1,0449000
Composição Auxiliar	5678 SINAPI	RETROESCAVADEIRA SOBRE RODAS COM CARREGADEIRA, TRAÇÃO 4X4, POTÊNCIA LÍQ. 88 HP, CAÇAMBA CARREG. CAP. MÍN. 1 M3, CAÇAMBA RETRO CAP. 0,26 M3, PESO OPERACIONAL MÍN. 6.674 KG, PROFUNDIDADE ESCAVAÇÃO MÁX. 4,37 M - CHP DIURNO. AF_06/2014	CHOR - CUSTOS HORÁRIOS DE MÁQUINAS E	CHP	0,4019000
Composição Auxiliar	101624 SINAPI	PREPARO DE FUNDO DE VALA COM LARGURA MAIOR OU IGUAL A 1,5 M E MENOR QUE 2,5 M, COM CAMADA DE BRITA, LANÇAMENTO MECANIZADO. AF_08/2020	MOVT - MOVIMENTO DE TERRA	m³	0,3733000
Composição Auxiliar	100475 SINAPI	ARGAMASSA TRAÇO 1:3 (EM VOLUME DE CIMENTO E AREIA MÉDIA ÚMIDA) COM ADIÇÃO DE IMPERMEABILIZANTE, PREPARO MECÂNICO COM BETONEIRA 400 L. AF_08/2019	SEDI - SERVIÇOS DIVERSOS	m³	0,0146000
Insumo	00043446 SINAPI	ANEL EM CONCRETO ARMADO, PERFURADO, PARA FOSSAS SEPTICAS E SUMIDOUROS, SEM FUNDO, DIAMETRO INTERNO DE 2,00 M E ALTURA DE 0,50 M	Material	UN	4,0000000

Curva ABC de Serviços

Código	Banco	Descrição	Tipo	Und	Quant.	Peso (%)	Peso Acumulado (%)
104488	SINAPI	COMPOSIÇÃO PARAMÉTRICA PARA EXECUÇÃO DE ESTRUTURAS DE CONCRETO ARMADO, PARA EDIFICAÇÃO INSTITUCIONAL TÉRREA, FCK = 25 MPA. AF_11/2022	FUES - FUNDAÇÕES E ESTRUTURAS	m³	82,01	14,81	14,81
C4460	SEINFRA	MADEIRAMENTO P/ TELHA CERÂMICA - (RIPA, CAIBRO, LINHA)	0	m²	855,62	6,32	21,13
87257	SINAPI	REVESTIMENTO CERÂMICO PARA PISO COM PLACAS TIPO ESMALTADA DE DIMENSÕES 60X60 CM APLICADA EM AMBIENTES DE ÁREA MAIOR QUE 10 M2. AF_02/2023_PE	PISO - PISOS	m²	885,16	4,60	25,73
C0073	SEINFRA	ALVENARIA DE TIJOLO CERÂMICO FURADO (9x19x19)cm C/ARGAMASSA MISTA DE CAL HIDRATADA ESP.=10cm (1:2:8)	0	m²	1.040,53	4,46	30,19
96116	SINAPI	FORRO EM RÉGUAS DE PVC, FRISADO, PARA AMBIENTES COMERCIAIS, INCLUSIVE ESTRUTURA BIDIRECIONAL DE FIXAÇÃO. AF_08/2023_PS	REVE - REVESTIMENTO E TRATAMENTO DE SUPERFÍCIES	m²	856,62	4,27	34,46
92270	SINAPI	FABRICAÇÃO DE FÔRMA PARA VIGAS, COM MADEIRA SERRADA, E = 25 MM. AF_09/2020	FUES - FUNDAÇÕES E ESTRUTURAS	m²	360,4	4,23	38,69
87767	SINAPI	CONTRAPISO EM ARGAMASSA TRAÇO 1:4 (CIMENTO E AREIA), PREPARO MANUAL, APLICADO EM ÁREAS MOLHADAS SOBRE IMPERMEABILIZAÇÃO, ACABAMENTO NÃO REFORÇADO, ESPESSURA 4CM. AF_07/2021	PISO - PISOS	m²	883,66	4,20	42,89
C0328	SEINFRA	ATERRO C/COMPACTAÇÃO MECÂNICA E CONTROLE, MAT. DE AQUISIÇÃO	0	m³	441,83	3,14	46,03
94445	SINAPI	TELHAMENTO COM TELHA CERÂMICA CAPA-CANAL, TIPO PLAN, COM ATÉ 2 ÁGUAS, INCLUSO TRANSPORTE VERTICAL. AF_07/2019	COBE - COBERTURA	m²	855,62	3,09	49,12
12354	ORSE	Reboco interno de parede, espessura 0,5cm, com argamassa 1:2 cal e areia	Pisos com Pedras	m²	1.577,06	3,01	52,13
96620	SINAPI	LASTRO DE CONCRETO MAGRO, APLICADO EM PISOS, LAJES SOBRE SOLO OU RADIERS. AF_01/2024	FUES - FUNDAÇÕES E ESTRUTURAS	m²	54,15	2,97	55,10
CPU-2047	Próprio	PISO EMBORRACHADO, DRENANTE E ANTI-IMPACTO, COMPOSTO POR PARTÍCULAS DE BORRACHA RECICLADA PRENSADA, PIGMENTADA E ATÓXICA, 50X50X2,5CM (FORNECIMENTO E EXECUÇÃO)	ASTU - ASSENTAMENTO DE TUBOS E PECAS	m²	147,29	2,85	57,95
104612	SINAPI	REVESTIMENTO CERÂMICO PARA PAREDES INTERNAS COM PLACAS TIPO ESMALTADA DE DIMENSÕES 60X60 CM APLICADAS A MEIA ALTURA DAS PAREDES. AF_02/2023_PE	REVE - REVESTIMENTO E TRATAMENTO DE SUPERFÍCIES	m²	341,06	2,55	60,50
94965	SINAPI	CONCRETO FCK = 25MPA, TRAÇO 1:2,3:2,7 (EM MASSA SECA DE CIMENTO/ AREIA MÉDIA/ BRITA 1) - PREPARO MECÂNICO COM BETONEIRA 400 L. AF_05/2021	FUES - FUNDAÇÕES E ESTRUTURAS	m³	64,5	2,53	63,03
C2866	SEINFRA	VERGA RETA DE CONCRETO ARMADO	0	m³	18,81	2,32	65,34
88497	SINAPI	EMASSAMENTO COM MASSA LÁTEX, APLICAÇÃO EM PAREDE, DUAS DEMÃOS, LIXAMENTO MANUAL. AF_04/2023	PINT - PINTURAS	m²	1.836,0	2,19	67,53
96545	SINAPI	ARMAÇÃO DE BLOCO UTILIZANDO AÇO CA-50 DE 8 MM - MONTAGEM. AF_01/2024	FUES - FUNDAÇÕES E ESTRUTURAS	KG	1.897,1	2,08	69,61
11166	ORSE	Cabo cobre flexível, não hologenado, 2,5mm2 - 450/750V / 70°	Pontos de Suprimento de Energia Convencionais	m	3.917,0	2,08	71,69
88489	SINAPI	PINTURA LÁTEX ACRÍLICA PREMIUM, APLICAÇÃO MANUAL EM PAREDES, DUAS DEMÃOS. AF_04/2023	PINT - PINTURAS	m²	1.836,0	1,95	73,64
CP03	Próprio	ADMINISTRAÇÃO CENTRA DE OBRA	SEOP - SERVIÇOS OPERACIONAIS	UND	6,0	1,89	75,53
96536	SINAPI	FABRICAÇÃO, MONTAGEM E DESMONTAGEM DE FÔRMA PARA VIGA BALDRAME, EM MADEIRA SERRADA, E=25 MM, 4 UTILIZAÇÕES. AF_01/2024	FUES - FUNDAÇÕES E ESTRUTURAS	m²	362,7	1,85	77,38
90843	SINAPI	KIT DE PORTA DE MADEIRA PARA PINTURA, SEMI-OCA (LEVE OU MÉDIA), PADRÃO MÉDIO, 80X210CM, ESPESSURA DE 3,5CM, ITENS INCLUSOS: DOBRADIÇAS, MONTAGEM E INSTALAÇÃO DO BATENTE, FECHADURA COM EXECUÇÃO DO FURO - FORNECIMENTO E INSTALAÇÃO. AF_12/2019	ESQV - ESQUADRIAS/FERRAGENS/VIDROS	UN	18,0	1,49	78,87
96535	SINAPI	FABRICAÇÃO, MONTAGEM E DESMONTAGEM DE FÔRMA PARA SAPATA, EM MADEIRA SERRADA, E=25 MM, 4 UTILIZAÇÕES. AF_01/2024	FUES - FUNDAÇÕES E ESTRUTURAS	m²	156,5	1,49	80,36
96543	SINAPI	ARMAÇÃO DE BLOCO UTILIZANDO AÇO CA-60 DE 5 MM - MONTAGEM. AF_01/2024	FUES - FUNDAÇÕES E ESTRUTURAS	KG	921,1	1,25	81,61
11167	ORSE	Cabo cobre flexível, não hologenado, 4,0mm2 - 450/750V / 70°	Pontos de Suprimento de Energia Convencionais	m	1.950,0	1,22	82,83
C0776	SEINFRA	CHAPISCO C/ ARGAMASSA DE CIMENTO E AREIA S/PENEIRAR TRAÇO 1:3 ESP.= 5mm P/ PAREDE	0	m²	2.177,06	1,09	83,93
C4729	SEINFRA	CERCA/GRADIL NYLOFOR H=2,03M, MALHA 5 X 20CM - FIO 4,30MM, COM FIXADORES DE POLIAMIDA EM POSTE 40 x 60 MM CHUMBADOS EM BASE DE CONCRETO (EXCLUSIVE ESTA) , REVESTIDOS EM POLIESTER POR PROCESSO DE PINTURA ELETROSTÁTICA (GRADIL E POSTE), NAS CORES VERDE OU BRANCA - FORNECIMENTO E INSTALAÇÃO	0	M	48,3	1,07	84,99
92762	SINAPI	ARMAÇÃO DE PILAR OU VIGA DE ESTRUTURA CONVENCIONAL DE CONCRETO ARMADO UTILIZANDO AÇO CA-50 DE 10,0 MM - MONTAGEM. AF_06/2022	FUES - FUNDAÇÕES E ESTRUTURAS	KG	1.366,0	1,03	86,03
96122	SINAPI	ACABAMENTOS PARA FORRO (RODA FORRO EM MADEIRA PINUS) AF_08/2023	REVE - REVESTIMENTO E TRATAMENTO DE SUPERFÍCIES	M	302,8	0,89	86,92
92759	SINAPI	ARMAÇÃO DE PILAR OU VIGA DE ESTRUTURA CONVENCIONAL DE CONCRETO ARMADO UTILIZANDO AÇO CA-60 DE 5,0 MM - MONTAGEM. AF_06/2022	FUES - FUNDAÇÕES E ESTRUTURAS	KG	616,6	0,79	87,70
C0660	SEINFRA	CALHA DE CHAPA GALVANIZADA 26 DESENVOLVIMENTO 33cm	0	M	171,35	0,76	88,46
561	ORSE	Luminária calha sobrepor p/lamp.fluorescente 2x40w ou LED 18 à 20W, completa,incl.reator eletronico e lampadas. Rev 03_06/2024	Luminárias Internas	un	80,0	0,71	89,17

94573	SINAPI	JANELA DE ALUMÍNIO DE CORRER COM 4 FOLHAS PARA VIDROS (VIDROS INCLUSOS), COM BANDEIRA, BATENTE/ REQUADRO 6 A 14 CM, ACABAMENTO COM ACETATO OU BRILHANTE, FIXAÇÃO COM PARAFUSO, SEM GUARNIÇÃO/ ALIZAR, DIMENSÕES 150X120 CM, VEDAÇÃO COM SILICONE, EXCLUSIVE CONTRAMARCO - FORNECIMENTO E INSTALAÇÃO. AF_11/2024	ESQV - ESQUADRIAS/FERRAGENS/VIDROS	m²	22,4	0,59	89,76
92761	SINAPI	ARMAÇÃO DE PILAR OU VIGA DE ESTRUTURA CONVENCIONAL DE CONCRETO ARMADO UTILIZANDO AÇO CA-50 DE 8,0 MM - MONTAGEM. AF_06/2022	FUES - FUNDAÇÕES E ESTRUTURAS	KG	669,0	0,57	90,33
C4819	SEINFRA	PISO INTERTRAVADO TIPO TIJOLINHO (20X10X6)CM 35MPA, COR CINZA - COMPACTAÇÃO MECANIZADA	0	m²	147,29	0,56	90,89
91835	SINAPI	ELETRODUTO FLEXÍVEL CORRUGADO REFORÇADO, PVC, DN 25 MM (3/4"), PARA CIRCUITOS TERMINAIS, INSTALADO EM FORRO - FORNECIMENTO E INSTALAÇÃO. AF_03/2023	INEL - INSTALAÇÃO ELÉTRICA/ELETRIFICAÇÃO E ILUMINAÇÃO EXTERNA	M	381,0	0,55	91,44
C2284	SEINFRA	SOLEIRA DE GRANITO L= 15cm	0	M	77,6	0,50	91,94
88485	SINAPI	FUNDO SELADOR ACRÍLICO, APLICAÇÃO MANUAL EM PAREDE, UMA DEMÃO. AF_04/2023	PINT - PINTURAS	m²	1.836,0	0,46	92,40
94570	SINAPI	JANELA DE ALUMÍNIO DE CORRER COM 2 FOLHAS PARA VIDROS (VIDROS INCLUSOS), BATENTE/ REQUADRO 6 A 14 CM, ACABAMENTO COM ACETATO OU BRILHANTE, FIXAÇÃO COM PARAFUSO, SEM GUARNIÇÃO/ ALIZAR, DIMENSÕES 100X120 CM, VEDAÇÃO COM SILICONE, EXCLUSIVE CONTRAMARCO - FORNECIMENTO E INSTALAÇÃO. AF_11/2024	ESQV - ESQUADRIAS/FERRAGENS/VIDROS	m²	18,9	0,45	92,85
102257	SINAPI	DIVISORIA SANITÁRIA, TIPO CABINE, EM PAINEL DE GRANILITE, ESP = 3CM, ASSENTADO COM ARGAMASSA COLANTE AC III-E, EXCLUSIVE FERRAGENS. AF_01/2021	PARE - PAREDES/PAINEIS	m²	18,72	0,43	93,27
C2664	SEINFRA	VENTILADOR DE TETO METÁLICO	0	UN	21,0	0,40	93,68
C1630	SEINFRA	LOCAÇÃO DA OBRA - EXECUÇÃO DE GABARITO	0	m²	717,25	0,35	94,02
95463	SINAPI	FOSSA SÉPTICA EM ALVENARIA DE TIJOLO CERÂMICO MACIÇO, DIMENSÕES EXTERNAS DE 1,90X1,10X1,40 M, VOLUME DE 1.500 LITROS, REVESTIDO INTERNAMENTE COM MASSA ÚNICA E IMPERMEABILIZANTE E COM TAMPA DE CONCRETO ARMADO COM ESPESSURA DE 8 CM	INHI - INSTALAÇÕES HIDROS SANITÁRIAS	UN	2,0	0,31	94,33
88650	SINAPI	RODAPÉ CERÂMICO DE 7CM DE ALTURA COM PLACAS TIPO ESMALTADA DE DIMENSÕES 60X60CM. AF_02/2023	PISO - PISOS	M	302,8	0,29	94,62
C4463	SEINFRA	CUMEEIRA TELHA CERÂMICA, EMBOÇADA	0	M	137,2	0,28	94,90
91341	SINAPI	PORTA EM ALUMÍNIO DE ABRIR TIPO VENEZIANA COM GUARNIÇÃO, FIXAÇÃO COM PARAFUSOS - FORNECIMENTO E INSTALAÇÃO. AF_12/2019	ESQV - ESQUADRIAS/FERRAGENS/VIDROS	m²	5,76	0,27	95,17
9290	ORSE	Portão de ferro de abrir, quadro em tubo de aço galv.1 1/2", barra quadrada 1/2" na vertical e barra chata de 1 x 3/16" na horizontal, inclusive dobradiças e e ferrolho	Esquadrias de Ferro	m²	9,96	0,26	95,43
93358	SINAPI	ESCAVAÇÃO MANUAL DE VALA. AF_09/2024	MOVT - MOVIMENTO DE TERRA	m³	41,63	0,25	95,68
98062	SINAPI	SUMIDOURO CIRCULAR, EM CONCRETO PRÉ-MOLDADO, DIÂMETRO INTERNO = 1,88 M, ALTURA INTERNA = 2,00 M, ÁREA DE INFILTRAÇÃO: 13,1 M² (PARA 5 CONTRIBUINTES). AF_12/2020	INHI - INSTALAÇÕES HIDROS SANITÁRIAS	UN	1,0	0,25	95,93
96544	SINAPI	ARMAÇÃO DE BLOCO UTILIZANDO AÇO CA-50 DE 6,3 MM - MONTAGEM. AF_01/2024	FUES - FUNDAÇÕES E ESTRUTURAS	KG	198,2	0,24	96,17
98509	SINAPI	PLANTIO DE ARBUSTO OU CERCA VIVA. AF_07/2024	URBA - URBANIZAÇÃO	UN	30,0	0,22	96,39
91840	SINAPI	ELETRODUTO FLEXÍVEL CORRUGADO, PEAD, DN 40 MM (1 1/4"), PARA CIRCUITOS TERMINAIS, INSTALADO EM FORRO - FORNECIMENTO E INSTALAÇÃO. AF_03/2023	INEL - INSTALAÇÃO ELÉTRICA/ELETRIFICAÇÃO E ILUMINAÇÃO EXTERNA	M	145,0	0,22	96,61
103689	SINAPI	FORNECIMENTO E INSTALAÇÃO DE PLACA DE OBRA COM CHAPA GALVANIZADA E ESTRUTURA DE MADEIRA. AF_03/2022_PS	PAVI - PAVIMENTAÇÃO	m²	6,0	0,19	96,81
100858	SINAPI	MICTÓRIO SIFONADO LOUÇA BRANCA - PADRÃO MÉDIO - FORNECIMENTO E INSTALAÇÃO. AF_01/2020	INHI - INSTALAÇÕES HIDROS SANITÁRIAS	UN	3,0	0,16	96,96
190429	SBC	BANCADA EM GRANITO CINZA ANDORINHA	APARELHOS SANITARIOS	m²	4,51	0,15	97,12
94569	SINAPI	JANELA DE ALUMÍNIO TIPO MAXIM-AR, BATENTE/ REQUADRO 3 A 14 CM, VIDRO INCLUSO, FIXAÇÃO COM PARAFUSO, SEM GUARNIÇÃO/ ALIZAR, DIMENSÕES 60X60 (A X L) CM, SEM ACABAMENTO, VEDAÇÃO COM SILICONE, EXCLUSIVE CONTRAMARCO - FORNECIMENTO E INSTALAÇÃO. AF_11/2024	ESQV - ESQUADRIAS/FERRAGENS/VIDROS	m²	3,2	0,14	97,26
92000	SINAPI	TOMADA BAIXA DE EMBUTIR (1 MÓDULO), 2P+T 10 A, INCLUINDO SUPORTE E PLACA - FORNECIMENTO E INSTALAÇÃO. AF_03/2023	INEL - INSTALAÇÃO ELÉTRICA/ELETRIFICAÇÃO E ILUMINAÇÃO EXTERNA	UN	69,0	0,14	97,40
4883	ORSE	Caixa de inspeção 0.60 x 0.60 x 0.60m	Caixas de Passagem em alvenaria de tijolos maciços	un	3,0	0,14	97,54
95469	SINAPI	VASO SANITARIO SIFONADO CONVENCIONAL COM LOUÇA BRANCA - FORNECIMENTO E INSTALAÇÃO. AF_01/2020	INHI - INSTALAÇÕES HIDROS SANITÁRIAS	UN	6,0	0,13	97,67
91837	SINAPI	ELETRODUTO FLEXÍVEL CORRUGADO REFORÇADO, PVC, DN 32 MM (1"), PARA CIRCUITOS TERMINAIS, INSTALADO EM FORRO - FORNECIMENTO E INSTALAÇÃO. AF_03/2023	INEL - INSTALAÇÃO ELÉTRICA/ELETRIFICAÇÃO E ILUMINAÇÃO EXTERNA	M	66,0	0,12	97,79
5048	ORSE	Caixa d'agua de polietileno - instalada, exceto base de apoio, cap. 1000 litros	Reservatórios	un	2,0	0,12	97,90
2311	ORSE	Pintura de acabamento com lixamento, aplicação de 01 demão de tinta à base dezarcão e 02 demãos de tinta esmalte	Esmalte Sintético / Óleo	m²	59,92	0,11	98,02
C3451	SEINFRA	LIXEIRA EM FIBRA DE VIDRO CAP.=40L e DIAM.=35cm	0	UN	4,0	0,10	98,12
100866	SINAPI	BARRA DE APOIO RETA, EM ACO INOX POLIDO, COMPRIMENTO 60CM, FIXADA NA PAREDE - FORNECIMENTO E INSTALAÇÃO. AF_01/2020	INHI - INSTALAÇÕES HIDROS SANITÁRIAS	UN	4,0	0,10	98,21
1504	ORSE	Extintor de dióxido de carbono (CO2), capacidade 6 kg, tempo de descarga 16s,Normas NBR9444 e 11716	Equipamentos para Combate a Incêndio	un	2,0	0,10	98,31

100875	SINAPI	BANCO ARTICULADO, EM AÇO INOX, PARA PCD, FIXADO NA PAREDE - FORNECIMENTO E INSTALAÇÃO. AF_01/2020	INHI - INSTALAÇÕES HIDROS SANITÁRIAS	UN	1,0	0,09	98,40
C3000	SEINFRA	GANGORRA C/ 03 PRANCHAS, CONFECÇÃO EM TUBO VAPOR E PINTURA ESMALTE SINTÉTICO	0	UN	1,0	0,08	98,48
C4635	SEINFRA	BACIA SANITÁRIA PARA CADEIRANTES C/ ASSENTO (ABERTURA FRONTAL)	0	UN	1,0	0,08	98,56
86936	SINAPI	CUBA DE EMBUTIR DE AÇO INOXIDÁVEL MÉDIA, INCLUSO VÁLVULA TIPO AMERICANA E SIFÃO TIPO GARRAFA EM METAL CROMADO - FORNECIMENTO E INSTALAÇÃO. AF_01/2020	INHI - INSTALAÇÕES HIDROS SANITÁRIAS	UN	2,0	0,08	98,64
9787	ORSE	Tampo pré-moldado em concreto para bancos	Concreto Armado	m²	0,43	0,07	98,71
86901	SINAPI	CUBA DE EMBUTIR OVAL EM LOUÇA BRANCA, 35 X 50CM OU EQUIVALENTE - FORNECIMENTO E INSTALAÇÃO. AF_01/2020	INHI - INSTALAÇÕES HIDROS SANITÁRIAS	UN	6,0	0,07	98,78
91993	SINAPI	TOMADA ALTA DE EMBUTIR (1 MÓDULO), 2P+T 20 A, INCLUINDO SUPORTE E PLACA - FORNECIMENTO E INSTALAÇÃO. AF_03/2023	INEL - INSTALAÇÃO ELÉTRICA/ELETRIFICAÇÃO E ILUMINAÇÃO EXTERNA	UN	20,0	0,06	98,84
C3645	SEINFRA	ESCORREGADOR PEQUENO, CONFECÇÃO EM TUBO VAPOR E PINTURA ESMALTE SINTÉTICO	0	UN	1,0	0,06	98,90
91959	SINAPI	INTERRUPTOR SIMPLES (2 MÓDULOS), 10A/250V, INCLUINDO SUPORTE E PLACA - FORNECIMENTO E INSTALAÇÃO. AF_03/2023	INEL - INSTALAÇÃO ELÉTRICA/ELETRIFICAÇÃO E ILUMINAÇÃO EXTERNA	UN	18,0	0,05	98,95
86906	SINAPI	TORNEIRA CROMADA DE MESA, 1/2" OU 3/4", PARA LAVATÓRIO, PADRÃO POPULAR - FORNECIMENTO E INSTALAÇÃO. AF_01/2020	INHI - INSTALAÇÕES HIDROS SANITÁRIAS	UN	7,0	0,05	99,00
101875	SINAPI	QUADRO DE DISTRIBUIÇÃO DE ENERGIA EM CHAPA DE AÇO GALVANIZADO, DE EMBUTIR, COM BARRAMENTO TRIFÁSICO, PARA 12 DISJUNTORES DIN 100A - FORNECIMENTO E INSTALAÇÃO. AF_07/2025	INEL - INSTALAÇÃO ELÉTRICA/ELETRIFICAÇÃO E ILUMINAÇÃO EXTERNA	UN	2,0	0,05	99,05
93382	SINAPI	REATERRO MANUAL DE VALAS, COM COMPACTADOR DE SOLOS DE PERCUSSÃO. AF_08/2023	MOVT - MOVIMENTO DE TERRA	m³	27,75	0,05	99,10
C3641	SEINFRA	BALANÇO ANDORINHA C/02 CADEIRAS, CONFECÇÃO EM TUBO VAPOR E PINTURA ESMALTE SINTÉTICO	0	UN	1,0	0,05	99,15
89800	SINAPI	TUBO PVC, SERIE NORMAL, ESGOTO PREDIAL, DN 100 MM, FORNECIDO E INSTALADO EM PRUMADA DE ESGOTO SANITÁRIO OU VENTILAÇÃO. AF_08/2022	INHI - INSTALAÇÕES HIDROS SANITÁRIAS	M	26,0	0,05	99,20
7350	ORSE	Lavatório louça de canto (Deca-Izy, ref L-10117 ou similar) sem coluna, c/ sifão cromado, válvula cromada, engate cromado, exclusive torneira	Louças e Metais Sanitários	un	1,0	0,05	99,24
11334	ORSE	Caixa de gordura 0.60 x 0.60 x 0.60m	Caixas de Passagem em alvenaria de tijolos macicos	un	1,0	0,05	99,29
2313	ORSE	Pintura de acabamento com aplicação de 01 demão de esmalte sintético sobre madeira - R1	Esmalte Sintético / Óleo	m²	60,48	0,04	99,33
C1969	SEINFRA	PORTA DE AÇO EM CHAPA ONDULADA OU GRADES DE ENROLAR	0	m²	1,5	0,04	99,37
94792	SINAPI	REGISTRO DE GAVETA BRUTO, LATÃO, ROSCÁVEL, 1", COM ACABAMENTO E CANOPLA CROMADOS - FORNECIMENTO E INSTALAÇÃO. AF_08/2021	INHI - INSTALAÇÕES HIDROS SANITÁRIAS	UN	6,0	0,03	99,40
C1095	SEINFRA	DISJUNTOR MONOPOLAR EM QUADRO DE DISTRIBUIÇÃO 20A	0	UN	20,0	0,03	99,43
89711	SINAPI	TUBO PVC, SERIE NORMAL, ESGOTO PREDIAL, DN 40 MM, FORNECIDO E INSTALADO EM RAMAL DE DESCARGA OU RAMAL DE ESGOTO SANITÁRIO. AF_08/2022	INHI - INSTALAÇÕES HIDROS SANITÁRIAS	M	23,05	0,03	99,47
86910	SINAPI	TORNEIRA CROMADA TUBO MÓVEL, DE PAREDE, 1/2" OU 3/4", PARA PIA DE COZINHA, PADRÃO MÉDIO - FORNECIMENTO E INSTALAÇÃO. AF_01/2020	INHI - INSTALAÇÕES HIDROS SANITÁRIAS	UN	2,0	0,03	99,49
89798	SINAPI	TUBO PVC, SERIE NORMAL, ESGOTO PREDIAL, DN 50 MM, FORNECIDO E INSTALADO EM PRUMADA DE ESGOTO SANITÁRIO OU VENTILAÇÃO. AF_08/2022	INHI - INSTALAÇÕES HIDROS SANITÁRIAS	M	31,2	0,03	99,52
822	ORSE	Cordoalha de cobre nu 35mm2 (1 awg) e isoladores para pára-raios	Pára-raios	m	6,0	0,02	99,54
98510	SINAPI	PLANTIO DE ÁRVORE ORNAMENTAL COM ALTURA DE MUDA MENOR OU IGUAL A 2,00 M . AF_07/2024	URBA - URBANIZAÇÃO	UN	2,0	0,02	99,56
90373	SINAPI	JOELHO 90 GRAUS COM BUCHA DE LATÃO, PVC, SOLDÁVEL, DN 25MM, X 1/2 INSTALADO EM RAMAL OU SUB-RAMAL DE ÁGUA - FORNECIMENTO E INSTALAÇÃO. AF_06/2022	INHI - INSTALAÇÕES HIDROS SANITÁRIAS	UN	24,0	0,02	99,58
89707	SINAPI	CAIXA SIFONADA, PVC, DN 100 X 100 X 50 MM, JUNTA ELÁSTICA, FORNECIDA E INSTALADA EM RAMAL DE DESCARGA OU EM RAMAL DE ESGOTO SANITÁRIO. AF_08/2022	INHI - INSTALAÇÕES HIDROS SANITÁRIAS	UN	6,0	0,02	99,60
3239	ORSE	Placa de inauguração de obra em aluminio 0,15 x 0,39 m	Conversão InfoWOrca	un	1,0	0,02	99,62
91953	SINAPI	INTERRUPTOR SIMPLES (1 MÓDULO), 10A/250V, INCLUINDO SUPORTE E PLACA - FORNECIMENTO E INSTALAÇÃO. AF_03/2023	INEL - INSTALAÇÃO ELÉTRICA/ELETRIFICAÇÃO E ILUMINAÇÃO EXTERNA	UN	10,0	0,02	99,64
89447	SINAPI	TUBO, PVC, SOLDÁVEL, DE 32MM, INSTALADO EM PRUMADA DE ÁGUA - FORNECIMENTO E INSTALAÇÃO. AF_06/2022	INHI - INSTALAÇÕES HIDROS SANITÁRIAS	M	27,65	0,02	99,66
97667	SINAPI	ELETRODUTO FLEXÍVEL CORRUGADO, PEAD, DN 50 (1 1/2"), PARA REDE ENTERRADA DE DISTRIBUIÇÃO DE ENERGIA ELÉTRICA - FORNECIMENTO E INSTALAÇÃO. AF_12/2021	INEL - INSTALAÇÃO ELÉTRICA/ELETRIFICAÇÃO E ILUMINAÇÃO EXTERNA	M	32,0	0,02	99,68
89799	SINAPI	TUBO PVC, SERIE NORMAL, ESGOTO PREDIAL, DN 75 MM, FORNECIDO E INSTALADO EM PRUMADA DE ESGOTO SANITÁRIO OU VENTILAÇÃO. AF_08/2022	INHI - INSTALAÇÕES HIDROS SANITÁRIAS	M	12,5	0,02	99,70
9379	ORSE	Haste cobreada copperweld p/aterramento d= 5/8" x 2,40m	Conversão InfoWOrca	un	6,0	0,02	99,71
C1092	SEINFRA	DISJUNTOR MONOPOLAR EM QUADRO DE DISTRIBUIÇÃO 10A	0	UN	10,0	0,02	99,73
100849	SINAPI	ASSENTO SANITÁRIO CONVENCIONAL - FORNECIMENTO E INSTALACAO. AF_01/2020	INHI - INSTALAÇÕES HIDROS SANITÁRIAS	UN	6,0	0,02	99,75
89724	SINAPI	JOELHO 90 GRAUS, PVC, SERIE NORMAL, ESGOTO PREDIAL, DN 40 MM, JUNTA SOLDÁVEL, FORNECIDO E INSTALADO EM RAMAL DE DESCARGA OU RAMAL DE ESGOTO SANITÁRIO. AF_08/2022	INHI - INSTALAÇÕES HIDROS SANITÁRIAS	UN	24,0	0,02	99,76
89861	SINAPI	JUNÇÃO SIMPLES, PVC, SERIE NORMAL, ESGOTO PREDIAL, DN 100 X 100 MM, JUNTA ELÁSTICA, FORNECIDO E INSTALADO EM SUBCOLETOR AÉREO DE ESGOTO SANITÁRIO. AF_08/2022	INHI - INSTALAÇÕES HIDROS SANITÁRIAS	UN	4,0	0,02	99,78

C3059	SEINFRA	TANQUE DE LAVAR DE CIMENTO (1.00x0.50)m COMPLETA C/ TORNEIRA DE METAL - PADRÃO POPULAR	0	UN	1,0	0,01	99,79
89440	SINAPI	TE, PVC, SOLDÁVEL, DN 25MM, INSTALADO EM RAMAL DE DISTRIBUIÇÃO DE ÁGUA - FORNECIMENTO E INSTALAÇÃO. AF_06/2022	INHI - INSTALAÇÕES HIDROS SANITÁRIAS	UN	18,0	0,01	99,81
94498	SINAPI	REGISTRO DE GAVETA BRUTO, LATÃO, ROSCÁVEL, 2" - FORNECIMENTO E INSTALAÇÃO. AF_08/2021	INHI - INSTALAÇÕES HIDROS SANITÁRIAS	UN	2,0	0,01	99,82
89823	SINAPI	LUVA DE CORRER, PVC, SERIE NORMAL, ESGOTO PREDIAL, DN 100 MM, JUNTA ELÁSTICA, FORNECIDO E INSTALADO EM PRUMADA DE ESGOTO SANITÁRIO OU VENTILAÇÃO. AF_08/2022	INHI - INSTALAÇÕES HIDROS SANITÁRIAS	UN	6,0	0,01	99,84
86885	SINAPI	ENGATE FLEXÍVEL EM PLÁSTICO BRANCO, 1/2" X 40CM - FORNECIMENTO E INSTALAÇÃO. AF_01/2020	INHI - INSTALAÇÕES HIDROS SANITÁRIAS	UN	15,0	0,01	99,85
89744	SINAPI	JOELHO 90 GRAUS, PVC, SERIE NORMAL, ESGOTO PREDIAL, DN 100 MM, JUNTA ELÁSTICA, FORNECIDO E INSTALADO EM RAMAL DE DESCARGA OU RAMAL DE ESGOTO SANITÁRIO. AF_08/2022	INHI - INSTALAÇÕES HIDROS SANITÁRIAS	UN	7,0	0,01	99,86
89446	SINAPI	TUBO, PVC, SOLDÁVEL, DE 25MM, INSTALADO EM PRUMADA DE ÁGUA - FORNECIMENTO E INSTALAÇÃO. AF_06/2022	INHI - INSTALAÇÕES HIDROS SANITÁRIAS	M	31,9	0,01	99,87
97599	SINAPI	LUMINÁRIA DE EMERGÊNCIA, COM 30 LÂMPADAS LED DE 2 W, SEM REATOR - FORNECIMENTO E INSTALAÇÃO. AF_09/2024	INEL - INSTALAÇÃO ELÉTRICA/ELETRIFICAÇÃO E ILUMINAÇÃO EXTERNA	UN	8,0	0,01	99,88
C1130	SEINFRA	DISJUNTOR TRIPOLAR EM QUADRO DE DISTRIBUIÇÃO 70A	0	UN	1,0	0,01	99,89
89408	SINAPI	JOELHO 90 GRAUS, PVC, SOLDÁVEL, DN 25MM, INSTALADO EM RAMAL DE DISTRIBUIÇÃO DE ÁGUA - FORNECIMENTO E INSTALAÇÃO. AF_06/2022	INHI - INSTALAÇÕES HIDROS SANITÁRIAS	UN	16,0	0,01	99,90
11853	ORSE	Placa de sinalizacao de seguranca contra incendio, fotoluminescente, retangular, "20 x 40" cm, em pvc "2" mm anti-chamas (simbolos, cores e pictogramas conforme nbr 13434)	Sinalização Vertical	Un	7,0	0,01	99,91
101876	SINAPI	QUADRO DE DISTRIBUIÇÃO DE ENERGIA EM PVC, DE EMBUTIR, SEM BARRAMENTO, PARA 6 DISJUNTORES - FORNECIMENTO E INSTALAÇÃO. AF_07/2025	INEL - INSTALAÇÃO ELÉTRICA/ELETRIFICAÇÃO E ILUMINAÇÃO EXTERNA	UN	1,0	0,01	99,92
89785	SINAPI	JUNÇÃO SIMPLES, PVC, SERIE NORMAL, ESGOTO PREDIAL, DN 50 X 50 MM, JUNTA ELÁSTICA, FORNECIDO E INSTALADO EM RAMAL DE DESCARGA OU RAMAL DE ESGOTO SANITÁRIO. AF_08/2022	INHI - INSTALAÇÕES HIDROS SANITÁRIAS	UN	4,0	0,01	99,93
C4649	SEINFRA	SINALIZAÇÃO PARA EXTINTOR	0	UN	2,0	0,01	99,93
C1127	SEINFRA	DISJUNTOR TRIPOLAR EM QUADRO DE DISTRIBUIÇÃO 50A	0	UN	1,0	0,01	99,94
C1122	SEINFRA	DISJUNTOR TRIPOLAR EM QUADRO DE DISTRIBUIÇÃO 25A	0	UN	1,0	0,01	99,95
92023	SINAPI	INTERRUPTOR SIMPLES (1 MÓDULO) COM 1 TOMADA DE EMBUTIR 2P+T 10 A, INCLUINDO SUPORTE E PLACA - FORNECIMENTO E INSTALAÇÃO. AF_03/2023	INEL - INSTALAÇÃO ELÉTRICA/ELETRIFICAÇÃO E ILUMINAÇÃO EXTERNA	UN	2,0	0,01	99,95
94771	SINAPI	ADAPTADOR COM FLANGES LIVRES, CPVC, ROSCÁVEL, DN 22 MM, INSTALADO EM RESERVAÇÃO DE ÁGUA DE EDIFICAÇÃO QUE POSSUA RESERVATÓRIO DE FIBRA/FIBROCIMENTO - FORNECIMENTO E INSTALAÇÃO. AF_06/2016	INHI - INSTALAÇÕES HIDROS SANITÁRIAS	UN	2,0	0,01	99,96
89783	SINAPI	JUNÇÃO SIMPLES, PVC, SERIE NORMAL, ESGOTO PREDIAL, DN 40 MM, JUNTA SOLDÁVEL, FORNECIDO E INSTALADO EM RAMAL DE DESCARGA OU RAMAL DE ESGOTO SANITÁRIO. AF_08/2022	INHI - INSTALAÇÕES HIDROS SANITÁRIAS	UN	6,0	0,01	99,97
C2506	SEINFRA	TORNEIRA DE PRESSÃO P/JARDIM DE 3/4"	0	UN	2,0	0,00	99,97
89985	SINAPI	REGISTRO DE PRESSÃO BRUTO, LATÃO, ROSCÁVEL, 3/4", COM ACABAMENTO E CANOPLA CROMADOS - FORNECIMENTO E INSTALAÇÃO. AF_08/2021	INHI - INSTALAÇÕES HIDROS SANITÁRIAS	UN	1,0	0,00	99,97
89810	SINAPI	JOELHO 45 GRAUS, PVC, SERIE NORMAL, ESGOTO PREDIAL, DN 100 MM, JUNTA ELÁSTICA, FORNECIDO E INSTALADO EM PRUMADA DE ESGOTO SANITÁRIO OU VENTILAÇÃO. AF_08/2022	INHI - INSTALAÇÕES HIDROS SANITÁRIAS	UN	2,0	0,00	99,98
94704	SINAPI	ADAPTADOR COM FLANGE E ANEL DE VEDAÇÃO, PVC, SOLDÁVEL, DN 32 MM X 1", INSTALADO EM RESERVAÇÃO PREDIAL DE ÁGUA - FORNECIMENTO E INSTALAÇÃO. AF_04/2024	INHI - INSTALAÇÕES HIDROS SANITÁRIAS	UN	2,0	0,00	99,98
89443	SINAPI	TE, PVC, SOLDÁVEL, DN 32MM, INSTALADO EM RAMAL DE DISTRIBUIÇÃO DE ÁGUA - FORNECIMENTO E INSTALAÇÃO. AF_06/2022	INHI - INSTALAÇÕES HIDROS SANITÁRIAS	UN	3,0	0,00	99,99
89805	SINAPI	JOELHO 90 GRAUS, PVC, SERIE NORMAL, ESGOTO PREDIAL, DN 75 MM, JUNTA ELÁSTICA, FORNECIDO E INSTALADO EM PRUMADA DE ESGOTO SANITÁRIO OU VENTILAÇÃO. AF_08/2022	INHI - INSTALAÇÕES HIDROS SANITÁRIAS	UN	2,0	0,00	99,99
104351	SINAPI	TERMINAL DE VENTILAÇÃO, PVC, SÉRIE NORMAL, ESGOTO PREDIAL, DN 75 MM, JUNTA SOLDÁVEL, FORNECIDO E INSTALADO EM PRUMADA DE ESGOTO SANITÁRIO OU VENTILAÇÃO. AF_08/2022	INHI - INSTALAÇÕES HIDROS SANITÁRIAS	UN	2,0	0,00	99,99
89801	SINAPI	JOELHO 90 GRAUS, PVC, SERIE NORMAL, ESGOTO PREDIAL, DN 50 MM, JUNTA ELÁSTICA, FORNECIDO E INSTALADO EM PRUMADA DE ESGOTO SANITÁRIO OU VENTILAÇÃO. AF_08/2022	INHI - INSTALAÇÕES HIDROS SANITÁRIAS	UN	4,0	0,00	99,99
89726	SINAPI	JOELHO 45 GRAUS, PVC, SERIE NORMAL, ESGOTO PREDIAL, DN 40 MM, JUNTA SOLDÁVEL, FORNECIDO E INSTALADO EM RAMAL DE DESCARGA OU RAMAL DE ESGOTO SANITÁRIO. AF_08/2022	INHI - INSTALAÇÕES HIDROS SANITÁRIAS	UN	4,0	0,00	100,00
89732	SINAPI	JOELHO 45 GRAUS, PVC, SERIE NORMAL, ESGOTO PREDIAL, DN 50 MM, JUNTA ELÁSTICA, FORNECIDO E INSTALADO EM RAMAL DE DESCARGA OU RAMAL DE ESGOTO SANITÁRIO. AF_08/2022	INHI - INSTALAÇÕES HIDROS SANITÁRIAS	UN	2,0	0,00	100,00
89413	SINAPI	JOELHO 90 GRAUS, PVC, SOLDÁVEL, DN 32MM, INSTALADO EM RAMAL DE DISTRIBUIÇÃO DE ÁGUA - FORNECIMENTO E INSTALAÇÃO. AF_06/2022	INHI - INSTALAÇÕES HIDROS SANITÁRIAS	UN	2,0	0,00	100,00

Obra
CONSTRUÇÃO DE ESCOLA SANTA TEREZA - POV. ARAPARI

Bancos
SINAPI - 07/2025 - Maranhão
SBC - 08/2025 - Maranhão

B.D.I.
23,38%

Encargos Sociais
Desonerado:
Horista: 114,08%
Mensalista: 71,35%

BDI - BDI NÃO DESONERADO

GRUPO A	**TAXA ADMINISTRATIVA DA ADMINISTRAÇÃO CENTRAL**	
1	Administração Central	3,80%
	Total do Grupo	**3,80%**
GRUPO B	**TAXA REPRESENTATIVA DOS RISCOS**	
1	Riscos	0,50%
	Total do Grupo	**0,50%**
GRUPO C	**TAXA REPRESENTATIVA SEGURO GARANTIA**	
1	Risco	0,32%
	Total do Grupo	**0,32%**
GRUPO D	**TAXA REPRESENTATIVA DAS DESPESAS FINANCEIRAS**	
1	Despesas Financeiras	1,02%
	Total do Grupo	**1,02%**
GRUPO E	**TAXA REPRESENTATIVA DO LUCRO**	
1	Lucro	6,64%
	Total do Grupo	**6,64%**
GRUPO F	**TAXA REPRESENTATIVA DA INCIDÊNCIA DOS IMPOSTOS (SOBRE O FATURAMENTO DA EMPRESA)**	
1	ISS (IMPOSTO SOBRE SERVIÇOS) - MUNICIPAL	5,00%
2	COFINS - FEDERAL	3,00%
3	PIS (PROGRAMA DE INTREGRAÇÃO SOCIAL) - FEDERAL	0,65%
4	CRB -CONTRIBUIÇÃO INSS (SEM DESONERAÇÃO)	0,00%
	Total do Grupo	**8,65%**

FÓRMULA PARA O CÁLCULO DO BDI (((1+A+B+C)*(1+D)*(1+E)/(1-F))-1)

Bonificação sobre despesas indiretas (B.D.I)= **23,38%**

SOLICITAÇÃO DE DOTAÇÃO ORÇAMENTÁRIA

Nº 0284

Ao
Departamento de Contabilidade
Prefeitura Municipal de João Lisboa

ASSUNTO: SOLICITAÇÃO DE INFORMAÇÃO DE DISPONIBILIDADE ORÇAMENTÁRIA E RUBRICA PARA CONTRATAÇÃO DE EMPRESA DE ENGENHARIA PARA SERVIÇO DE CONSTRUÇÃO DE UNIDADES ESCOLARES PADRÃO FNDE PARA ATENDER AS NECESSIDADES DO MUNICÍPIO DE JOÃO LISBOA - MA.

Senhor Contador,

Venho por meio desta solicitar a Vossa Senhoria que informe sobre a disponibilidade orçamentária, bem como a classificação orçamentária/financeira dos recursos para custeio da despesa referente ao **PROCESSO ADMINISTRATIVO nº** 0118/2025, cujo objeto é CONTRATAÇÃO DE EMPRESA DE ENGENHARIA PARA SERVIÇO DE CONSTRUÇÃO DE UNIDADES ESCOLARES PADRÃO FNDE PARA ATENDER AS NECESSIDADES DO MUNICÍPIO DE JOÃO LISBOA - MA.

O valor total estimado da presente demanda é de R$ 7.245.392,56 (sete milhões, duzentos e quarenta e cinco mil, trezentos e noventa e dois reais e cinquenta e seis centavos).

Para tanto, encaminhamos os autos do processo administrativo acima identificado.

Na certeza do pronto atendimento a esta solicitação, aproveitamos o ensejo para reiterar nossos votos de elevado apreço.

João Lisboa - MA, 23 de Setembro de 2025

Francimar Carvalho Santos
Secretário Municipal de Educação
Portaria nº 005/2025-GAB

INFORMAÇÃO DE DOTAÇÃO ORÇAMENTÁRIA

A(o) Excelentíssimo(a) Senhor(a)
Francimar Carvalho Santos
Secretário Municipal de Educação

Nº 0285

ASSUNTO: INFORMAÇÃO DE DISPONIBILIDADE ORÇAMENTÁRIA E RUBRICA PARA CONTRATAÇÃO DE EMPRESA DE ENGENHARIA PARA SERVIÇO DE CONSTRUÇÃO DE UNIDADES ESCOLARES PADRÃO FNDE PARA ATENDER AS NECESSIDADES DO MUNICÍPIO DE JOÃO LISBOA - MA.

Em atendimento ao solicitado, conforme encaminhamento a este departamento, solicitando dotação orçamentária para CONTRATAÇÃO DE EMPRESA DE ENGENHARIA PARA SERVIÇO DE CONSTRUÇÃO DE UNIDADES ESCOLARES PADRÃO FNDE PARA ATENDER AS NECESSIDADES DO MUNICÍPIO DE JOÃO LISBOA - MA, objeto do Processo Administrativo nº 0118/2025, cumpre-nos informar que está previsto recursos orçamentários e financeiros na rubrica orçamentária, através da Lei Orçamentária n° 020/2024 conforme a seguir:

DOTAÇÃO ORÇAMENTÁRIA
UNIDADE: 20 FUNDEB . **CLASSIFICAÇÃO:** 12.365.0004.1.054 0000 Construção, Ampliação, Reforma de Escolas - Educação Infantil **NATUREZA DA DESPESA:** 4.4.90.51.00 - OBRAS E INSTALAÇÕES
UNIDADE: 14 FUNDEB **CLASSIFICAÇÃO:** 12.361.0004.1056 0000 Construção, Ampliação, Reforma de Escolas Ensino Fundamental **NATUREZA DA DESPESA:** 4.4.90.51.00 - OBRAS E INSTALAÇÕES

João Lisboa - MA, 24 de Setembro de 2025

Juliene Gomes da Silva
Contadora
CRC/MA n°015603/O

DECLARAÇÃO DE ADEQUAÇÃO ORÇAMENTÁRIA E FINANCEIRA

0286

Na qualidade de ordenador(a) de despesas, **DECLARO**, nos termos do Quadro de Detalhamento das Despesas - QDD e para fins de informação de disponibilidade orçamentária e financeira, que a presente despesa, cujo objeto é CONTRATAÇÃO DE EMPRESA DE ENGENHARIA PARA SERVIÇO DE CONSTRUÇÃO DE UNIDADES ESCOLARES PADRÃO FNDE PARA ATENDER AS NECESSIDADES DO MUNICÍPIO DE JOÃO LISBOA - MA, no valor R$ 7.245.392,56 (sete milhões, duzentos e quarenta e cinco mil, trezentos e noventa e dois reais e cinquenta e seis centavos), tem adequação orçamentária e financeira com a Lei Orçamentária Anual (LOA) e é compatível com o Plano Plurianual (PPA) e com a Lei de Diretrizes Orçamentárias (LDO) vigentes, nos termos do art. 16, inciso II, da Lei Complementar nº 101/2000.

Declaro ainda que a despesa preenche os requisitos exigidos pela Lei Complementar nº 101/2000, especialmente aqueles contidos nos artigos 16 e 17, pois está abrangida pelos créditos genéricos, de forma que somadas todas as despesas da mesma espécie, realizadas e a realizar, previstas no programa de trabalho, não ultrapassam os limites estabelecidos para o presente exercício financeiro.

João Lisboa - MA, 24 de Setembro de 2025

Francimar Carvalho Santos
Secretário Municipal de Educação
Portaria nº 005/2025-GAB

ESTADO DO MARANHÃO
PREFEITURA MUNICIPAL DE JOÃO LISBOA
GABINETE DO PREFEITO

0287

PORTARIA Nº 0302/2025-GAB.

"Dispõe sobre Nomeação do cargo agente de contratação do Município de João Lisboa – MA, e dá outras providências".

O PREFEITO MUNICIPAL DE JOÃO LISBOA – MA, ESTADO DO MARANHÃO, Sr. Fábio Vale de Holanda, no uso das atribuições que lhe confere a Constituição Federal, Constituição Estadual, LEI ORGÂNICA MUNICIPAL, etc.

R E S O L V E:

Art. 1º – Nomeação o Senhor VALD RUI NOGUEIRA DE CASTRO, portador do e CPF nº 236.326.153-49, do exercício do cargo de **AGENTE DE CONTRATAÇÃO DO MUNICÍPIO DE JOÃO LISBOA – MA**.

Art. 2º - Esta Portaria entra em vigor nesta data de sua assinatura e publicação, retroagindo seus efeitos para 05 de junho de 2025, revogando-se as disposições em contrário.

GABINETE DO PREFEITO MUNICIPAL DE JOÃO LISBOA, ESTADO DO MARANHÃO, EM 17 DE JUNHO DE 2025.

FÁBIO VALE DE HOLANDA
Prefeito Municipal

0288

TERMO DE AUTUAÇÃO

PROCESSO DE CONTRATAÇÃO - CONCORRÊNCIA - ELETRÔNICA

No uso de minhas atribuições, em **25 de Setembro de 2025**, autuo o presente Processo de Contratação na modalidade Concorrência - Eletrônica, sob o número 009/2025, originário do Processo Administrativo nº 0118/2025, que tem por finalidade CONTRATAÇÃO DE EMPRESA DE ENGENHARIA PARA SERVIÇO DE CONSTRUÇÃO DE UNIDADES ESCOLARES PADRÃO FNDE PARA ATENDER AS NECESSIDADES DO MUNICÍPIO DE JOÃO LISBOA - MA, com valor total estimado em R$ 7.245.392,56 (sete milhões, duzentos e quarenta e cinco mil, trezentos e noventa e dois reais e cinquenta e seis centavos), e para constar, lavro e assino o presente Termo de Autuação.

RESUMO DOS DADOS DO PROCESSO	
Nº PROCESSO ADMINISTRATIVO:	0118/2025
Nº PROCESSO DE CONTRATAÇÃO:	009/2025
MODALIDADE:	CONCORRÊNCIA - ELETRÔNICA
ÓRGÃO RESPONSÁVEL:	SECRETARIA MUNICIPAL DE EDUCAÇÃO
OBJETO:	CONTRATAÇÃO DE EMPRESA DE ENGENHARIA PARA SERVIÇO DE CONSTRUÇÃO DE UNIDADES ESCOLARES PADRÃO FNDE PARA ATENDER AS NECESSIDADES DO MUNICÍPIO DE JOÃO LISBOA - MA
VALOR ESTIMADO:	R$ 7.245.392,56 (sete milhões, duzentos e quarenta e cinco mil, trezentos e noventa e dois reais e cinquenta e seis centavos)
FUNDAMENTAÇÃO:	Lei 14.133/2021, Art. 28, II - Concorrência Eletrônica

João Lisboa - MA, 25 de Setembro de 2025

Vald Rui Nogueira de Castro
Agente de Contratação
Portaria nº 0302/2025

MINUTA

CONCORRÊNCIA ELETRÔNICA Nº 009/2025

Processo Administrativo Nº 0118/2025

0289

A Prefeitura Municipal de João Lisboa – MA, torna público para o conhecimento dos interessados, que fará realizar, sob a égide da Lei n.º 14.133/2021, da Lei Complementar n.º 123/2006 alterada pela Lei Complementar nº 147/2014, e, de outras normas aplicáveis ao objeto deste certame, fará realizar licitação na modalidade CONCORRÊNCIA na forma ELETRÔNICA mediante as condições estabelecidas neste Edital.

ÓRGÃO GERENCIADOR
Secretaria Municipal de Educação

ÓRGÃO(S) PARTICIPANTE(S)

OBJETO
CONTRATAÇÃO DE EMPRESA DE ENGENHARIA PARA SERVIÇO DE CONSTRUÇÃO DE UNIDADES ESCOLARES PADRÃO FNDE PARA ATENDER AS NECESSIDADES DO MUNICÍPIO DE JOÃO LISBOA - MA

VALOR TOTAL ESTIMADO
Orçamento Sigiloso

PORTAL UTILIZADO: Licita João Lisboa
ENDEREÇO DO PORTAL: https://licitajoaolisboama.com.br/
DATA: ____ de _____ de ____
HORÁRIO: ____:____ (HORÁRIO DE BRASÍLIA/DF)
E-MAIL: licitacaojoaolisboa@gmail.com

AGENTE DE CONTRATAÇÃO
Vald Rui Nogueira de Castro

AUTORIDADE COMPETENTE
Fábio Vale de Holanda

MINUTA

0290

CRITÉRIOS ESPECÍFICOS DA CONTRATAÇÃO	
CRITÉRIO DE JULGAMENTO	MENOR PREÇO
FORMA DE ADJUDICAÇÃO	POR ITEM
MODO DE DISPUTA	FECHADO/ABERTO
INTERVALO ENTRE OS LANCES	R$ 1.000,00 (um mil reais)
REGIME DE EXECUÇÃO	OUTROS
EXIGÊNCIA DE VISITA TÉCNICA	SIM
APRESENTAÇÃO DE AMOSTRAS	NÃO
EXIGÊNCIA DE GARANTIA DE PROPOSTA	SIM (1%)
EXIGÊNCIA DE GARANTIA DE CONTRATO	NÃO
PERMITE PARTICIPAÇÃO DE CONSÓRCIO	NÃO
HAVERÁ INVERSÃO A FASE DE HABILITAÇÃO?	NÃO
PRAZO DE VALIDADE DA PROPOSTA	90 (noventa) DIAS

DOS BENEFÍCIOS ÀS MICROEMPRESAS E EMPRESAS DE PEQUENO PORTE	
Itens/Lotes destinados a participação exclusivamente para MEI/ME/EPP, cujo valor seja de até R$ 80.000,00 (oitenta mil reais)? (Art. 48, I, Lei Complementar nº 123/2006)	NÃO
Itens/Lotes com reserva de cotas destinados a participação exclusivamente para MEI/ME/EPP? (Art. 48, III, Lei Complementar nº 123/06)	NÃO
Prioridade de contratação para MEI/ME/EPP sediadas local ou regionalmente, até o limite de 10% (dez por cento) do melhor preço válido? (Art. 48, §3º, Lei Complementar nº 123/06)	SIM (REGIONAL)

MINUTA

1. OBJETO DA LICITAÇÃO

1.1. A presente licitação tem por objeto CONTRATAÇÃO DE EMPRESA DE ENGENHARIA PARA SERVIÇO DE CONSTRUÇÃO DE UNIDADES ESCOLARES PADRÃO FNDE PARA ATENDER AS NECESSIDADES DO MUNICÍPIO DE JOÃO LISBOA - MA, conforme as quantidades, especificações e condições descritas no Termo de Referência/Projeto Básico, anexo a este Edital.

1.1.1. Em caso de discordância existente entre as especificações deste objeto descritas na Plataforma do Processo de Contratação e as especificações constantes deste Edital, serão consideradas como válidas as do Edital, sendo estas a que os licitantes deverão se ater no momento da elaboração da proposta.

2. RECURSO ORÇAMENTÁRIO

DOTAÇÃO ORÇAMENTÁRIA
UNIDADE: 20 FUNDEB **CLASSIFICAÇÃO:** 12.365.0004.1.054 Construção, Ampliação, Reforma de Escolas - Educação Infantil **NATUREZA DA DESPESA:** 4.4.90.51.00 - OBRAS E INSTALAÇÕES
UNIDADE: 14 Secretaria de Educação **CLASSIFICAÇÃO:** 12.361.0004.1.144 Construção, Ampliação, Reforma de Escolas Ensino Fundamental **NATUREZA DA DESPESA:** 4.4.90.51.00 - OBRAS E INSTALAÇÕES
UNIDADE: 14 Secretaria de Educação **CLASSIFICAÇÃO:** 12.365.0004.1.145 Construção, Ampliação, Reforma de Escolas Educação Infantil **NATUREZA DA DESPESA:** 4.4.90.51.00 - OBRAS E INSTALAÇÕES

3. CONDIÇÕES PARA PARTICIPAÇÃO

3.1. Poderão participar deste procedimento de contratação as interessadas estabelecidas no País, que satisfaçam as condições e disposições contidas neste Edital e nos seus Anexos, inclusive quanto à documentação, que desempenhem atividade pertinente e compatível com o objeto deste procedimento de contratação, previamente credenciadas no sistema "LICITA JOÃO LISBOA" através do site https://licitajoaolisboama.com.br/.

3.1.1. Para ter acesso ao sistema eletrônico, os interessados em participar deste certame deverão dispor de chave de identificação e senha pessoal, obtidas junto ao provedor do sistema, onde também deverão informar-se a respeito do seu funcionamento e regulamento e receber instruções detalhadas para sua correta utilização.

3.1.2. O uso da senha de acesso pela licitante é de sua responsabilidade exclusiva, incluindo qualquer transação por ele efetuada diretamente, ou por seu representante, não cabendo ao provedor do sistema ou a Prefeitura Municipal responsabilidade por eventuais danos decorrentes do uso indevido da senha, ainda que por terceiros.

3.1.3. O credenciamento junto ao provedor do sistema implica a responsabilidade do licitante ou de seu representante legal e a presunção de sua capacidade técnica para realização das transações inerentes a este procedimento.

3.1.4. Informações complementares sobre o credenciamento junto ao provedor do sistema deverão ser obtidas diretamente com o suporte técnico da plataforma indicada neste edital.

3.2. Conforme definido nos Critérios Gerais da Contratação, no preâmbulo deste edital, os itens ou lotes, conforme o critério de adjudicação, com valores até R$ 80.000,00 (oitenta mil reais), são de participação exclusiva para microempresas e empresas de pequeno porte, nos termos do art. 48 da Lei Complementar nº 123, de 14 de dezembro de 2006.

3.2.1. A obtenção do benefício a que se refere o item anterior fica limitada às microempresas e às empresas de pequeno porte que, no ano-calendário de realização do processo de contratação, ainda não tenham celebrado contratos com a Administração Pública cujos valores somados extrapolam a receita bruta máxima admitida para fins de enquadramento como empresa de pequeno porte.

3.3. Ficam impedidos de participar desta licitação:

3.3.1. Aquele que não atenderem às condições deste edital;

3.3.2. Autor do anteprojeto, do projeto básico ou do projeto executivo, pessoa física ou jurídica, quando o processo de contratação versar sobre serviços ou fornecimento de bens a ele relacionados;

3.3.3. Empresa, isoladamente ou em consórcio, responsável pela elaboração do projeto básico ou do projeto executivo, ou empresa da qual o autor do projeto seja dirigente, gerente, controlador, acionista ou detentor de mais de 5% (cinco por cento) do capital com direito a voto, responsável técnico ou subcontratado, quando o processo de contratação versar sobre serviços ou fornecimento de bens a ela necessários;

3.3.4. Aquele que estejam em processo de dissolução, liquidação, falência ou concurso de credores;

3.3.4.1. Nos casos em que o empresário esteja em recuperação judicial ou extrajudicial, poderá participar desde que apresente o plano de recuperação homologado em juízo.

3.3.5. Pessoa Física ou Jurídica que se encontre, ao tempo do processo de contratação, impossibilitada de contratar com a administração pública em decorrência de sanção que lhe foi imposta;

3.3.5.1. O impedimento de que trata o este item será também aplicado ao licitante que atue em substituição a outra pessoa, física ou jurídica, com o intuito de burlar a efetividade da sanção a ela aplicada, inclusive a sua controladora, controlada ou coligada, desde que devidamente comprovado o ilícito ou a utilização fraudulenta da personalidade jurídica do licitante.

3.3.6. Aquele que mantenha vínculo de natureza técnica, comercial, econômica, financeira, trabalhista ou civil com dirigente do órgão ou entidade contratante ou com agente público que desempenhe função na licitação ou atue na fiscalização ou na gestão do

contrato, ou que deles seja cônjuge, companheiro ou parente em linha reta, colateral ou por afinidade, até o terceiro grau;

3.3.7. Empresas controladoras, controladas ou coligadas, nos termos da Lei nº 6.404, de 15 de dezembro de 1976, concorrendo entre si;

3.3.8. Pessoa física ou jurídica que, nos 5 (cinco) anos anteriores à divulgação do edital, tenha sido condenada judicialmente, com trânsito em julgado, por exploração de trabalho infantil, por submissão de trabalhadores a condições análogas às de escravo ou por contratação de adolescentes nos casos vedados pela legislação trabalhista;

3.3.9. Agente público do órgão ou entidade licitante;

3.3.9.1. A vedação de que trata este estende-se a terceiro que auxilie a condução da contratação na qualidade de integrante de equipe de apoio, profissional especializado ou funcionário ou representante de empresa que preste assessoria técnica.

3.3.10. Organizações da Sociedade Civil de Interesse Público – OSCIP, atuando nessa condição;

3.3.11. Não poderá participar, direta ou indiretamente, do processo de contratação ou da execução do contrato agente público do órgão ou entidade contratante, devendo ser observadas as situações que possam configurar conflito de interesses no exercício ou após o exercício do cargo ou emprego, nos termos da legislação que disciplina a matéria, conforme § 1º do art. 9º da Lei nº 14.133, de 2021.

3.3.12. Empresas estrangeiras que não tenham representação legal no Brasil com poderes expressos para receber citação e responder administrativa e judicialmente;

3.4. Equiparam-se aos autores do projeto as empresas integrantes do mesmo grupo econômico.

3.5. A simples apresentação da proposta implica, por parte do licitante, de que inexistem fatos que impeçam a sua participação na presente licitação, eximindo assim o agente de contratação de qualquer responsabilidade civil ou penal.

4. DA APRESENTAÇÃO DA PROPOSTA E DOS DOCUMENTOS DE HABILITAÇÃO

4.1. **No preâmbulo deste edital está definido se a fase de habilitação poderá ou não anteceder as fases de apresentação de propostas e lances nos termos do art. 17, §1º, da Lei nº 14.133, de 2021.**

4.1.1. Caso a fase de habilitação NÃO anteceda as fases de apresentação de propostas e lances, dos documentos de habilitação somente serão exigidos, em momento posterior ao julgamento das propostas, e apenas do licitante mais bem classificado.

4.1.2. Caso a fase de habilitação anteceda as fases de apresentação de propostas e lances, os licitantes encaminharão, na forma e no prazo estabelecidos no item anterior, simultaneamente os documentos de habilitação e a proposta com o preço ou o percentual de desconto, observado o disposto neste Edital.

0294

4.2. Os licitantes encaminharão, exclusivamente por meio do sistema eletrônico, a proposta com o preço ou o percentual de desconto, conforme o critério de julgamento adotado neste Edital, até a data e o horário estabelecidos para abertura da sessão pública.

4.3. A licitante deverá consignar, na forma expressa no sistema eletrônico, o valor de sua proposta, já considerados e inclusos todos os tributos, fretes, tarifas e demais despesas decorrentes da execução do objeto.

4.4. No cadastramento da proposta inicial, o licitante declarará, em campo próprio do sistema, que:

4.4.1. está ciente e concorda com as condições contidas no edital e seus anexos, bem como de que a proposta apresentada compreende a integralidade dos custos para atendimento dos direitos trabalhistas assegurados na Constituição Federal, nas leis trabalhistas, nas normas infralegais, nas convenções coletivas de trabalho e nos termos de ajustamento de conduta vigentes na data de sua entrega em definitivo e que cumpre plenamente os requisitos de habilitação definidos no instrumento convocatório;

4.4.2. não possui empregados executando trabalho degradante ou forçado, observando o disposto nos incisos III e IV do art. 1º e no inciso III do art. 5º da Constituição Federal;

4.4.3. cumpre as exigências de reserva de cargos para pessoa com deficiência e para reabilitado da Previdência Social, previstas em lei e em outras normas específicas.

4.5. O licitante organizado em cooperativa deverá declarar, ainda, em campo próprio do sistema eletrônico, que cumpre os requisitos estabelecidos no artigo 16 da Lei nº 14.133, de 2021.

4.6. O fornecedor enquadrado como microempresa, empresa de pequeno porte ou sociedade cooperativa deverá declarar, ainda, em campo próprio do sistema eletrônico, que cumpre os requisitos estabelecidos no artigo 3º da Lei Complementar nº 123, de 2006, estando apto a usufruir do tratamento favorecido estabelecido em seus arts. 42 a 49, observado o disposto nos §§ 1º ao 3º do art. 4º, da Lei n.º 14.133, de 2021.

4.7. A falsidade da declaração de que trata os itens anteriores sujeitará o licitante às sanções previstas na Lei nº 14.133, de 2021, e neste Edital.

4.8. Os licitantes poderão retirar ou substituir a proposta ou, na hipótese de a fase de habilitação anteceder as fases de apresentação de propostas e lances e de julgamento, os documentos de habilitação anteriormente inseridos no sistema, até a abertura da sessão pública.

4.9. Serão disponibilizados para acesso público os documentos que compõem a proposta dos licitantes convocados para apresentação de propostas, após a fase de envio de lances.

4.10. A apresentação das propostas implica obrigatoriedade do cumprimento das disposições nelas contidas, em conformidade com o que dispõe o Termo de Referência/Projeto Básico, assumindo o proponente o compromisso de executar o objeto licitado nos seus termos, bem como de fornecer os materiais, equipamentos, ferramentas e utensílios necessários, em quantidades e qualidades adequadas à perfeita execução contratual, promovendo, quando requerido, sua substituição.

4.11. A entrega da proposta e dos documentos de habilitação, sem que tenha sido tempestivamente impugnado o presente edital, implicará na plena aceitação, por parte dos interessados, das condições nele estabelecidas.

5. DO PREENCHIMENTO DA PROPOSTA

5.1. O licitante deverá enviar sua proposta mediante o preenchimento, no sistema eletrônico, com todos os dados exigidos no Termo de Referência/Projeto Básico.

5.2. Todas as especificações do objeto contidas na proposta vinculam o licitante.

5.3. Nos valores propostos estarão inclusos todos os custos operacionais, encargos previdenciários, trabalhistas, tributários, comerciais e quaisquer outros que incidam direta ou indiretamente na execução do objeto.

5.4. Os preços ofertados, tanto na proposta inicial, quanto na etapa de lances, serão de exclusiva responsabilidade do licitante, não lhe assistindo o direito de pleitear qualquer alteração, sob alegação de erro, omissão ou qualquer outro pretexto.

5.5. Se o regime tributário da empresa implicar o recolhimento de tributos em percentuais variáveis, a cotação adequada será a que corresponde à média dos efetivos recolhimentos da empresa nos últimos doze meses.

5.6. Independentemente do percentual de tributo inserido na planilha, no pagamento serão retidos na fonte os percentuais estabelecidos na legislação vigente.

5.7. A apresentação das propostas implica obrigatoriedade do cumprimento das disposições nelas contidas, em conformidade com o que dispõe o Projeto Básico/Termo de Referência, assumindo o proponente o compromisso de executar o objeto licitado nos seus termos, bem como de fornecer os materiais, equipamentos, ferramentas e utensílios necessários, em quantidades e qualidades adequadas à perfeita execução contratual, promovendo, quando requerido, sua substituição.

5.8. O prazo de validade da proposta é aquele estabelecido no preâmbulo deste edital de licitação, contados da data de abertura da sessão pública.

5.8.1. Decorrido o prazo de validade das propostas, sem convocação para assinatura do Contrato, ficam as licitantes liberadas dos compromissos assumidos.

6. DA ABERTURA DA SESSÃO PÚBLICA

6.1. A abertura da presente licitação dar-se-á em sessão pública, por meio de sistema eletrônico, na data, horário e local indicados neste Edital.

6.2. Durante a sessão pública, a comunicação entre o Agente de Contratação e as licitantes ocorrerá exclusivamente mediante troca de mensagens, em campo próprio do sistema eletrônico.

6.3. Cabe à licitante acompanhar as operações no sistema eletrônico durante a sessão pública do presente procedimento de contratação, ficando responsável pelo ônus decorrente da perda de negócios diante da inobservância de qualquer mensagem emitida pelo sistema ou de sua desconexão.

6.4. O licitante deverá comunicar imediatamente ao provedor do sistema qualquer acontecimento que possa comprometer o sigilo ou a segurança de sua proposta e seus documentos de habilitação.

6.5. Aberta a sessão pública do certame, as propostas de preços serão irretratáveis, não se admitindo retificações ou alterações nos preços ou nas condições estabelecidas, salvo quanto aos lances ofertados, na fase própria do certame.

7. DA CLASSIFICAÇÃO DAS PROPOSTAS

7.1. O Agente de Contratação verificará as propostas apresentadas, desclassificando desde logo aquelas que não estejam em conformidade com os requisitos estabelecidos neste Edital, contenham vícios insanáveis ou não apresentem as especificações técnicas exigidas no Termo de Referência/Projeto Básico.

7.1.1. Também será desclassificada a proposta preenchida e que identifique o licitante.

7.1.2. A desclassificação será sempre fundamentada e registrada no sistema, com acompanhamento em tempo real por todos os participantes.

7.1.3. A não desclassificação da proposta não impede o seu julgamento definitivo em sentido contrário, levado a efeito na fase de aceitação.

7.2. O Agente de Contratação poderá suspender a sessão pública da licitação quando constatar que a avaliação da conformidade das propostas, irá perdurar por mais de um dia.

7.2.1. Após a suspensão da sessão pública, o Agente de Contratação enviará, via chat, mensagens aos licitantes informando a data prevista para o início da oferta de lances.

7.3. Somente as licitantes com propostas classificadas participarão da fase de lances.

8. DA FORMULAÇÃO DE LANCES

8.1. Iniciada a etapa competitiva, as licitantes classificadas poderão encaminhar lances sucessivos, exclusivamente por meio do sistema eletrônico, sendo imediatamente informadas do horário e valor consignados no registro de cada lance.

8.2. A licitante somente poderá oferecer lance inferior ou percentual de desconto superior ao último por ela ofertada e registrado no sistema

8.3. O intervalo mínimo de diferença de valores ou percentuais entre os lances, que incidirá tanto em relação aos lances intermediários quanto em relação à proposta que cobrir a melhor oferta, está estabelecido no preâmbulo deste edital.

8.4. Durante o transcurso da sessão, as licitantes serão informadas, em tempo real, do valor do menor lance registrado, mantendo-se em sigilo a identificação da ofertante.

8.5. Não serão aceitos dois ou mais lances de mesmo valor, prevalecendo aquele que for recebido e registrado em primeiro lugar.

8.6. Os lances apresentados e levados em consideração para efeito de julgamento serão de exclusiva e total responsabilidade da licitante, não lhe cabendo o direito de pleitear qualquer alteração.

8.7. O licitante poderá solicitar a exclusão de seu último lance ofertado, na hipótese de lance inconsistente ou inexequível, que será avaliado pelo Agente de Contratação.

8.8. Durante a fase de lances, o Agente de Contratação poderá excluir, justificadamente, lance cujo valor seja entendido como manifestamente inexequível.

8.9. No caso de desconexão com o Agente de Contratação, no decorrer da etapa competitiva do Processo de Contratação, o sistema eletrônico poderá permanecer acessível aos licitantes para a recepção dos lances.

8.10. Caso o licitante não apresente lances, concorrerá com o valor de sua proposta.

8.11. **No preâmbulo deste edital está definida o modo de disputa deste certame, que poderá ser:**

8.11.1. **Modo de Disputa Aberto:**

8.11.1.1. No modo de disputa "aberto", a apresentação de lances públicos é de forma sucessiva, com prorrogações.

8.11.1.2. A etapa de lances da sessão pública terá duração de 10 (dez) minutos e, após isso, será prorrogada automaticamente pelo sistema quando houver lance ofertado nos últimos 2 (dois) minutos do período de duração da sessão pública.

8.11.1.3. A prorrogação automática da etapa de lances, de que trata o item anterior, será de 2 (dois) minutos e ocorrerá sucessivamente sempre que houver lances enviados neste período de prorrogação, inclusive no caso de lances intermediários.

8.11.1.4. Não havendo novos lances na forma estabelecida nos itens anteriores, a sessão pública encerrar-se-á automaticamente.

8.11.1.5. Encerrada a fase competitiva sem que haja a prorrogação automática pelo sistema, poderá o Agente de Contratação, assessorado pela equipe de apoio, justificadamente, admitir o reinício da sessão pública de lances, em prol da consecução do melhor preço.

8.11.2. **Modo de Disputa Aberto-Fechado:**

8.11.2.1. No modo de disputa "aberto e fechado", é quando os licitantes apresentam lances públicos e sucessivos, com lance final e fechado.

8.11.2.2. A etapa de lances da sessão pública terá duração inicial de quinze minutos. Após esse prazo, o sistema encaminhará aviso de fechamento iminente dos lances, após isso, transcorrerá o período de tempo de até dez minutos, aleatoriamente determinado, findo o qual será automaticamente encerrada a recepção de lances.

8.11.2.3. Encerrado o prazo previsto no item anterior, o sistema abrirá oportunidade para que o autor da oferta de valor mais baixo e os das ofertas com preços até dez por cento superior àquela possam ofertar um lance final e fechado em até cinco minutos, o qual será sigiloso até o encerramento deste prazo.

8.11.2.3.1. O licitante poderá optar por manter o seu último lance da etapa aberta, ou por oferecer melhor lance.

8.11.2.3.2. Não havendo pelo menos três ofertas nas condições definidas neste item, poderão os autores dos melhores lances, na ordem de classificação, até o máximo de três, oferecer um lance final e fechado em até cinco minutos, o qual será sigiloso até o encerramento deste prazo.

8.11.2.4. Após o término dos prazos estabelecidos nos itens anteriores, o sistema ordenará os lances segundo a ordem crescente de valores.

8.11.2.4.1. Não havendo lance final e fechado classificado na forma estabelecida nos itens anteriores, haverá o reinício da etapa fechada, para que os demais licitantes, até o máximo de três, na ordem de classificação, possam ofertar um lance final e fechado em até cinco minutos, o qual será sigiloso até o encerramento deste prazo.

8.11.2.5. Após o término dos prazos estabelecidos nos itens anteriores, o sistema ordenará e divulgará os lances segundo a ordem crescente de valores.

8.11.3. **Modo de Disputa Fechado-Aberto**:

8.11.3.1. Poderão participar da etapa aberta somente os licitantes que apresentarem a proposta de menor preço/maior percentual de desconto e os das propostas até 10% (dez por cento) superiores/inferiores àquela, em que os licitantes apresentarão lances públicos e sucessivos, até o encerramento da sessão e eventuais prorrogações.

8.11.3.2. Não havendo pelo menos 3 (três) propostas nas condições definidas no item anterior, poderão os licitantes que apresentaram as três melhores propostas, consideradas as empatadas, oferecer novos lances sucessivos.

8.11.3.3. A etapa de lances da sessão pública terá duração de dez minutos e, após isso, será prorrogada automaticamente pelo sistema quando houver lance ofertado nos últimos dois minutos do período de duração da sessão pública.

8.11.3.4. A prorrogação automática da etapa de lances, de que trata o subitem anterior, será de dois minutos e ocorrerá sucessivamente sempre que houver lances enviados neste período de prorrogação, inclusive no caso de lances intermediários.

8.11.3.5. Não havendo novos lances na forma estabelecida nos itens anteriores, a sessão pública encerrar-se-á automaticamente, e o sistema ordenará e divulgará os lances conforme a ordem final de classificação.

8.12. Só poderá haver empate entre propostas iguais (não seguidas de lances), ou entre lances finais da fase fechada do modo de disputa aberto e fechado.

8.12.1. Havendo eventual empate entre propostas ou lances, o critério de desempate será aquele previsto no art. 60 da Lei nº 14.133, de 2021, nesta ordem:

8.12.1.1. disputa final, hipótese em que os licitantes empatados poderão apresentar nova proposta em ato continuo à classificação;

8.12.1.2. avaliação do desempenho contratual prévio dos licitantes, para a qual deverão preferencialmente ser utilizados registros cadastrais para efeito de atesto de cumprimento de obrigações previstos nesta Lei;

8.12.1.3. desenvolvimento pelo licitante de ações de equidade entre homens e mulheres no ambiente de trabalho, conforme regulamento;

8.12.1.4. desenvolvimento pelo licitante de programa de integridade, conforme orientações dos órgãos de controle.

8.12.2. Persistindo o empate, será assegurada preferência, sucessivamente, aos bens e serviços produzidos ou prestados por:

8.12.2.1. empresas estabelecidas no território do Estado ou do Distrito Federal do órgão ou entidade da Administração Pública estadual ou distrital licitante ou, no caso de licitação realizada por órgão ou entidade de Município, no território do Estado em que este se localize;

8.12.2.2. empresas brasileiras;

8.12.2.3. empresas que invistam em pesquisa e no desenvolvimento de tecnologia no País;

8.12.2.4. empresas que comprovem a prática de mitigação, nos termos da Lei nº 12.187, de 29 de dezembro de 2009.

9. DOS CRITÉRIOS PARA APLICAÇÃO DE BENEFÍCIOS ÀS ME/EPPs

9.1. O licitante que deixar de assinalar o campo da "Declaração de ME/EPP" não terá direito a usufruir do tratamento favorecido previsto na Lei Complementar nº 123, de 2006, mesmo que microempresa, empresa de pequeno porte e equiparadas.

9.2. Será concedido tratamento favorecido para as microempresas e empresas de pequeno porte, para as sociedades cooperativas mencionadas no artigo 34 da Lei nº 11.488, de 2007, para o agricultor familiar, o produtor rural pessoa física e para o microempreendedor individual – MEI, nos limites previstos da Lei Complementar nº 123, de 2006, e nos termos estabelecidos no preâmbulo do presente instrumento.

9.3. Após a fase de lances, se a proposta mais bem classificada não tiver sido apresentada por microempresa e empresa de pequeno porte, e houver proposta de microempresa ou empresa de pequeno porte que seja igual ou até 5% (cinco por cento) superior à proposta mais bem classificada, proceder-se-á da seguinte forma:

9.3.1. A microempresa ou a empresa de pequeno porte mais bem classificada poderá, no prazo de 5 (cinco) minutos, contados do envio da mensagem automática pelo sistema, apresentar uma última oferta, obrigatoriamente inferior à proposta do primeiro colocado, situação em que, atendidas as exigências habilitatórias e observado o valor estimado para a contratação, será adjudicado em seu favor o objeto deste procedimento.

9.3.2. Não sendo vencedora a microempresa ou a empresa de pequeno porte mais bem classificada, na forma da subcondição anterior, o sistema, de forma automática, convocará as licitantes remanescentes que porventura se enquadrem na situação descrita nesta condição, na ordem classificatória, para o exercício do mesmo direito.

9.3.3. No caso de equivalência dos valores apresentados pelas microempresas ou empresas de pequeno porte que se encontrem no intervalo estabelecido nesta condição, o sistema fará um sorteio eletrônico, definindo e convocando automaticamente a vencedora para o encaminhamento da oferta final do desempate.

9.3.4. A convocada que não apresentar proposta dentro do prazo de 05 (cinco) minutos, controlados pelo Sistema, decairá do direito previsto nos artigos 44 e 45 da Lei Complementar n.° 123/2006.

9.3.5. Na hipótese de não contratação nos termos previstos neste item, o procedimento licitatório prossegue com as demais licitantes.

9.4. **No preâmbulo do presente instrumento constam todos os benefícios específicos que serão aplicados às microempresas e empresas de pequeno porte, e conforme cada benefício seguirão regras específicas, conforme estabelecido nos itens subsequentes.**

9.5. Quando aplicado o benefício de itens/lotes destinados à participação exclusiva para MEI/ME/EPP, com valores totais até R$ 80.000,00 (oitenta mil reais), proceder-se-á da seguinte forma:

9.5.1. Em atendimento ao disposto no artigo 48, I, da Lei Complementar n° 123, de 14 de dezembro de 2006, todos os itens/lotes cujo valor total seja de até R$ 80.000,00 (oitenta mil reais), serão destinados exclusivamente à participação de microempresas e empresas de pequeno porte.

9.6. Quando aplicado o benefício de Itens/Lotes com reserva de cotas destinados a participação exclusivamente para MEI/ME/EPP?, proceder-se-á da seguinte forma:

9.6.1. Em atendimento ao disposto no artigo 48, III, da Lei Complementar n° 123, de 14 de dezembro de 2006, todos os itens/lotes cujo valor total seja superior a R$ 80.000,00 (oitenta mil reais), serão divididos em cotas para participação exclusiva de microempresas e empresas de pequeno porte, conforme percentual estabelecido no preâmbulo deste instrumento.

9.6.2. Para a cota reservada para microempresas e empresas de pequeno porte, a proposta comercial deverá ser apresentada separadamente, para cada item/lote, conforme itens relacionados no Termo de Referência.

9.6.3. Não havendo vencedor para a cota reservada, esta poderá ser adjudicada ao vencedor da cota principal, ou diante de sua recusa, aos licitantes remanescentes, desde que pratiquem preço do primeiro colocado.

9.6.4. Se a mesma licitante vencer a cota reservada e a cota principal, a contratação se dará pelo menor preço ofertado.

9.7. Quando aplicado o benefício de prioridade de contratação para MEI/ME/EPP sediadas local ou regionalmente, até o limite de 10% (dez por cento) do melhor preço válido, proceder-se-á da seguinte forma:

9.7.1. Após a fase de lances, se a proposta mais bem classificada não tiver sido apresentada por microempresa ou empresa de pequeno sediada no âmbito local ou regional, e houver proposta de microempresa ou empresa de pequeno porte sediada localmente ou regionalmente, que seja igual ou até 10% (dez por cento) superior à proposta mais bem classificada, será dada PRIORIDADE de contratação da microempresa ou empresa de pequeno porte sediada localmente ou regionalmente, com a declaração de vencedor do item.

9.7.2. No preâmbulo deste instrumento convocatório está definido se o presente benefício será aplicado somente em âmbito local ou regional.

9.8. A participação nos itens/lotes expressamente reservados às microempresas e empresas de pequeno porte, por licitante que não se enquadra na definição legal reservada a essas categorias, configura fraude ao certame, sujeitando a mesma à aplicação de penalidade de impedimento de licitar e contratar com esta Prefeitura Municipal, sem prejuízo das multas previstas neste Edital e das demais cominações legais.

10. DA NEGOCIAÇÃO

10.1. A negociação será realizada por meio do sistema, podendo ser acompanhada pelos demais licitantes.

10.2. O Agente de Contratação poderá encaminhar contraproposta diretamente à licitante que tenha apresentado o lance mais vantajoso, observado o critério de julgamento e o valor estimado para a contratação.

10.3. Na hipótese da proposta do primeiro colocado permanecer acima do preço máximo ou inferior ao desconto definido para a contratação, o Agente de Contratação poderá negociar condições mais vantajosas, após definido o resultado do julgamento.

10.3.1. A negociação poderá ser feita com os demais licitantes, segundo a ordem de classificação inicialmente estabelecida, quando o primeiro colocado, mesmo após a negociação, for desclassificado em razão de sua proposta permanecer acima do preço máximo definido pela Administração.

10.4. O resultado da negociação será divulgado a todos os licitantes e anexado aos autos do processo licitatório.

10.5. A licitante classificada provisoriamente em primeiro lugar deverá encaminhar a proposta de preço adequada ao último lance no prazo mínimo de 2h (duas horas), acompanhada, se for o caso, dos documentos complementares, quando necessários à confirmação daqueles exigidos neste Edital, contado da convocação efetuada pelo Agente de Contratação.

10.5.1. O prazo estabelecido poderá ser prorrogado pelo Agente de Contratação por solicitação justificada do licitante, formulada antes do fim do prazo, e formalmente aceita.

10.5.2. A licitante que abandonar o certame, deixando de enviar a documentação indicada nesta seção, será desclassificada e sujeitar-se-á às sanções previstas neste Edital.

10.6. Após a negociação do preço, o Agente de Contratação iniciará a fase de aceitação e julgamento da proposta.

11. DA FASE DE JULGAMENTO

11.1. Encerrada a etapa de negociação, o Agente de Contratação verificará se o licitante provisoriamente classificado em primeiro lugar atende às condições de participação no certame, conforme previsto no art. 14 da Lei nº 14.133/2021, legislação correlata e as Condições de Participação deste edital, especialmente quanto à existência de sanção que impeça a participação no certame ou a futura contratação, mediante a consulta aos seguintes cadastros:

11.1.1. Consulta Consolidada de Pessoa Jurídica do Tribunal de Contas da União;

11.1.2. Cadastro Nacional de Empresas Inidôneas e Suspensas – CEIS, mantido pela Controladoria-Geral da União; e

11.1.3. Cadastro Nacional de Empresas Punidas – CNEP, mantido pela Controladoria-Geral da União;

11.2. A consulta aos cadastros será realizada em nome da empresa licitante e também de seu sócio majoritário, por força da vedação de que trata o artigo 12 da Lei nº 8.429, de 1992

11.3. Caso conste na Consulta de Situação do licitante a existência de Ocorrências Impeditivas Indiretas, o Agente de Contratação diligenciará para verificar se houve fraude por parte das empresas apontadas no Relatório de Ocorrências Impeditivas Indiretas.

11.3.1. A tentativa de burla será verificada por meio dos vínculos societários, linhas de fornecimento similares, dentre outros.

11.3.2. O licitante será convocado para manifestação previamente a uma eventual desclassificação.

11.4. Constatada a existência de sanção, o licitante será reputado inabilitado, por falta de condição de participação.

11.5. Na hipótese de inversão das fases de habilitação e julgamento, caso atendidas as condições de participação, será iniciado o procedimento de habilitação.

11.6. Caso o licitante provisoriamente classificado em primeiro lugar tenha se utilizado de algum tratamento favorecido às ME/EPPs, o Agente de Contratação verificará se faz jus ao benefício, em conformidade com este Edital.

11.7. Verificadas as condições de participação e de utilização do tratamento favorecido, o Agente de Contratação examinará a proposta classificada em primeiro lugar quanto à adequação ao objeto e à compatibilidade do preço em relação ao máximo estipulado para contratação neste Edital e em seus anexos.

11.7.1. Para fins de análise da proposta quanto ao cumprimento das especificações do objeto, poderá ser colhida a manifestação escrita do setor requisitante do serviço ou da área especializada no objeto.

11.7.1.1. Na hipótese de necessidade de suspensão da sessão pública para a realização de diligências, com vistas ao saneamento das propostas, a sessão pública somente poderá ser reiniciada mediante aviso prévio no sistema com antecedência, e a ocorrência será registrada em ata;

11.8. O Agente de Contratação poderá convocar o licitante para enviar documento digital complementar, por meio de funcionalidade disponível no sistema, em prazo indicado no Chat, sob pena de não aceitação da proposta.

11.8.1. Dentre os documentos passíveis de solicitação pelo Agente de Contratação, destacam-se os que contenham as características do material ofertado, tais como marca, modelo, tipo, fabricante e procedência, além de outras informações pertinentes, a exemplo de catálogos, folhetos ou propostas, encaminhados por meio eletrônico, ou, se for o caso, por outro meio e prazo indicados pelo Agente de Contratação, sem prejuízo do seu ulterior envio pelo sistema eletrônico, sob pena de não aceitação da proposta

11.8.2. Não se admitirá proposta que apresente valores simbólicos, irrisórios ou de valor zero, incompatíveis com os preços de mercado, exceto quando se referirem a materiais e instalações de propriedade da licitante, para os quais ela renuncie à parcela ou à totalidade de remuneração.

11.8.3. Considerar-se-á inexequível a proposta que não possa ter demonstrado sua viabilidade por meio de documentação que comprove que os custos envolvidos na contratação são coerentes com os de mercado do objeto deste procedimento de contratação.

11.8.4. Antes de desclassificar a proposta de preços e/ou lance ofertado, será oportunizado, em caráter de diligência, à empresa licitante de melhor oferta que apresente documento(s) que comprove(m) que o(s) preço(s) ofertado(s) não é(são) inexequível(eis).

11.9. Será desclassificada a proposta que:

11.9.1. não corrigir ou não justificar eventuais falhas apontadas pelo Agente de Contratação;

11.9.2. contiver vícios insanáveis;

11.9.3. não obedecer às especificações técnicas contidas no Termo de Referência/Projeto Básico;

11.9.4. não tiverem sua exequibilidade demonstrada, quando exigido pela Administração;

11.9.5. com valor unitário ou global com preços manifestamente inexequíveis

11.9.5.1. Considerar-se-á inexequível a proposta que não possa ter demonstrado sua viabilidade por meio de documentação que comprove que os custos envolvidos na contratação são coerentes com os de mercado do objeto deste procedimento de contratação.

11.9.5.2. Antes de desclassificar a proposta de preços e/ou lance ofertado, será oportunizado, em caráter de diligência, à empresa licitante de melhor oferta que apresente documento(s) que comprove(m) que o(s) preço(s) ofertado(s) não é(são) inexequível(eis)

11.9.6. apresentar desconformidade com quaisquer outras exigências deste Edital ou seus anexos, desde que insanável.

11.10. No caso de bens e serviços em geral, é indício de inexequibilidade das propostas valores inferiores ao percentual indicado no preâmbulo deste Edital do valor orçado pela Administração.

11.10.1. inexequibilidade, na hipótese de que trata o caput, só será considerada após diligência do Agente de Contratação, que comprove:

11.10.1.1. que o custo do licitante ultrapassa o valor da proposta; e

11.10.1.2. inexistirem custos de oportunidade capazes de justificar o vulto da oferta.

11.11. Caso o custo global estimado do objeto licitado tenha sido decomposto em seus respectivos custos unitários por meio de Planilha de Custos e Formação de Preços elaborada pela Administração, o licitante classificado em primeiro lugar será convocado para apresentar Planilha por ele elaborada, com os respectivos valores adequados ao valor final da sua proposta, sob pena de não aceitação da proposta.

11.12. Erros no preenchimento da planilha não constituem motivo para a desclassificação da proposta. A planilha poderá ser ajustada pelo fornecedor, no prazo indicado pelo sistema, desde que não haja majoração do preço e que se comprove que este é o bastante para arcar com todos os custos da contratação;

11.12.1. O ajuste de que trata este dispositivo se limita a sanar erros ou falhas que não alterem a substância das propostas;

11.12.2. Considera-se erro no preenchimento da planilha passível de correção a indicação de recolhimento de impostos e contribuições na forma do Simples Nacional, quando não cabível esse regime.

11.13. Caso o Termo de Referência/Projeto Básico exija a apresentação de amostra, o licitante classificado em primeiro lugar deverá apresentá-la, conforme disciplinado no Termo de Referência/Projeto Básico, sob pena de não aceitação da proposta.

11.13.1. Por meio de mensagem no sistema, será divulgado o local e horário de realização do procedimento para a avaliação das amostras, cuja presença será facultada a todos os interessados, incluindo os demais licitantes.

11.13.2. Os resultados das avaliações serão divulgados por meio de mensagem no sistema.

11.13.3. No caso de não haver entrega da amostra ou ocorrer atraso na entrega, sem justificativa aceita pelo Agente de Contratação, ou havendo entrega de amostra fora das especificações previstas neste Edital, a proposta do licitante será recusada.

11.13.4. Se a(s) amostra(s) apresentada(s) pelo primeiro classificado não for(em) aceita(s), o Agente de Contratação analisará a aceitabilidade da proposta ou lance ofertado pelo

segundo classificado. Seguir-se-á com a verificação da(s) amostra(s) e, assim, sucessivamente, até a verificação de uma que atenda às especificações constantes no Termo de Referência/Projeto Básico.

12. DA FASE DE HABILITAÇÃO

12.1. **Os documentos previstos no Termo de Referência/Projeto Básico, necessários e suficientes para demonstrar a capacidade do licitante de realizar o objeto da licitação, serão exigidos para fins de habilitação, nos termos dos arts. 62 a 70 da Lei nº 14.133, de 2021.**

12.2. A regra para o momento de envio dos documentos de habilitação é aquela definida no preâmbulo deste edital, podendo ou não anteceder as fases de apresentação de propostas e lances nos termos do art. 17, §1º, da Lei nº 14.133, de 2021.

12.3. Os documentos relativos à regularidade fiscal que constem do Termo de Referência/Projeto Básico somente serão exigidos, em qualquer caso, em momento posterior ao julgamento das propostas, e apenas do licitante mais bem classificado.

12.3.1. Respeitada a exceção do subitem anterior, relativa à regularidade fiscal, quando a fase de habilitação anteceder as fases de apresentação de propostas e lances e de julgamento, a verificação ou exigência do presente subitem ocorrerá em relação a todos os licitantes.

12.4. Havendo a necessidade de envio de documentos de habilitação complementares, necessários à confirmação daqueles exigidos neste Edital e já apresentados, o licitante será convocado a encaminhá-los, em formato digital, via sistema, em 2 (duas) horas.

12.5. Somente haverá a necessidade de comprovação do preenchimento de requisitos mediante apresentação dos documentos originais ou cópias autenticadas quando houver dúvida em relação à integridade do documento digital.

12.5.1. Os originais ou cópias autenticadas, caso sejam solicitados, deverão ser encaminhados para a Comissão Permanente de Licitação, situada no endereço indicado no rodapé deste edital.

12.6. Após a entrega dos documentos para habilitação, não será permitida a substituição ou a apresentação de novos documentos, salvo em sede de diligência, para (Lei 14.133/21, art. 64)

12.6.1. complementação de informações acerca dos documentos já apresentados pelos licitantes e desde que necessária para apurar fatos existentes à época da abertura do certame; e

12.6.2. atualização de documentos cuja validade tenha expirado após a data de recebimento das propostas;

12.7. Não serão aceitos documentos de habilitação com indicação de CNPJ/CPF diferentes, salvo aqueles legalmente permitidos.

12.8. Se o licitante for a matriz, todos os documentos deverão estar em nome da matriz, e se o licitante for a filial, todos os documentos deverão estar em nome da filial, exceto aqueles

documentos que, pela própria natureza, comprovadamente, forem emitidos somente em nome da matriz.

12.9. Na análise dos documentos de habilitação, a comissão de contratação poderá sanar erros ou falhas, que não alterem a substância dos documentos e sua validade jurídica, mediante decisão fundamentada, registrada em ata e acessível a todos, atribuindo-lhes eficácia para fins de habilitação e classificação.

12.10. Na hipótese de o licitante não atender às exigências para habilitação, o Agente de Contratação examinará a proposta subsequente e assim sucessivamente, na ordem de classificação, até a apuração de uma proposta que atenda ao presente edital.

12.11. Quando permitida a participação de empresas estrangeiras que não funcionem no País, as exigências de habilitação serão atendidas mediante documentos equivalentes, inicialmente apresentados em tradução livre.

12.11.1. Na hipótese de o licitante vencedor ser empresa estrangeira que não funcione no País, para fins de assinatura do contrato, os documentos exigidos para a habilitação serão traduzidos por tradutor juramentado no País e apostilados nos termos do disposto no Decreto nº 8.660, de 29 de janeiro de 2016, ou de outro que venha a substituí-lo, ou consularizados pelos respectivos consulados ou embaixadas.

12.12. Quando permitida a participação de consórcio de empresas, a habilitação técnica, quando exigida, será feita por meio do somatório dos quantitativos de cada consorciado e, para efeito de habilitação econômico-financeira, quando exigida, será observado o somatório dos valores de cada consorciado.

12.12.1. Se o consórcio não for formado integralmente por microempresas ou empresas de pequeno porte e o termo de referência exigir requisitos de habilitação econômico-financeira, haverá um acréscimo de 10% para o consórcio em relação ao valor exigido para os licitantes individuais.

12.13. A existência de restrição relativamente à regularidade fiscal e trabalhista não impede que a licitante qualificada como microempresa ou empresa de pequeno porte seja declarada vencedora, uma vez que atenda a todas as demais exigências do edital.

12.13.1. A declaração do vencedor acontecerá no momento imediatamente posterior à fase de habilitação.

12.14. Caso a proposta mais vantajosa seja ofertada por licitante qualificada como microempresa ou empresa de pequeno porte, e uma vez constatada a existência de alguma restrição no que tange à regularidade fiscal e trabalhista, a mesma será convocada para, no prazo de 5 (cinco) dias úteis, após a declaração do vencedor, comprovar a regularização.

12.14.1. O prazo poderá ser prorrogado por igual período, a critério da administração pública, quando requerida pelo licitante, mediante apresentação de justificativa.

12.15. A não-regularização fiscal e trabalhista no prazo previsto no subitem anterior acarretará a inabilitação do licitante, sem prejuízo das sanções previstas neste Edital, sendo facultada a convocação dos licitantes remanescentes, na ordem de classificação.

12.15.1. Se, na ordem de classificação, seguir-se outra microempresa, empresa de pequeno porte ou sociedade cooperativa com alguma restrição na documentação fiscal e trabalhista, será concedido o mesmo prazo para regularização.

12.16. Havendo necessidade de analisar minuciosamente os documentos exigidos, o Agente de Contratação suspenderá a sessão, informando no "chat" a nova data e horário para a continuidade da mesma

12.17. Será inabilitado o licitante que não comprovar sua habilitação, seja por não apresentar quaisquer dos documentos exigidos, ou apresentá-los em desacordo com o estabelecido neste Edital.

12.18. Nos itens não exclusivos a microempresas e empresas de pequeno porte, em havendo inabilitação, haverá nova verificação, pelo sistema, da eventual ocorrência do empate ficto, previsto nos artigos 44 e 45 da LC nº 123, de 2006, seguindo-se a disciplina antes estabelecida para aceitação da proposta subsequente.

12.19. O licitante provisoriamente vencedor em um item, que estiver concorrendo em outro item, ficará obrigado a comprovar os requisitos de habilitação cumulativamente, especialmente quanto ao capital social ou patrimônio líquido mínimo, quando assim o edital exigir, isto é, somando as exigências do item em que venceu às do item em que estiver concorrendo, e assim sucessivamente, sob pena de inabilitação, além da aplicação das sanções cabíveis.

12.20. Constatado o atendimento às exigências de habilitação fixadas no Edital, o licitante será declarado vencedor.

13. DA AMOSTRA

13.1. As regras relacionadas a apresentação de amostras são as estabelecidas no Termo de Referência/Projeto Básico, anexo a este Edital.

14. DA VISITA TÉCNICA

14.1. As regras relacionadas a visita técnica são as estabelecidas no Termo de Referência, anexo a este Edital.

15. DOS RECURSOS

15.1. A interposição de recurso referente ao julgamento das propostas, à habilitação ou inabilitação de licitantes, à anulação ou revogação da licitação, observará o disposto no art. 165 da Lei nº 14.133, de 2021.

15.2. Declarada a vencedora, o Agente de Contratação abrirá prazo não inferior a 10 (dez) minutos, durante o qual qualquer licitante poderá em campo próprio do sistema, manifestar sua intenção de recurso.

15.2.1. a intenção de recorrer deverá ser manifestada imediatamente, sob pena de preclusão;

15.2.2. A falta de manifestação do licitante quanto à intenção de recorrer importará a preclusão desse direito e autoriza o Agente de Contratação a adjudicar o objeto ao licitante vencedor.

15.3. A licitante que manifestar a intenção de recurso deverá registrar as razões do recurso, em campo próprio do sistema, no prazo de 3 (três) dias úteis, ficando as demais licitantes, desde logo, intimadas a apresentar contrarrazões, também via sistema, em igual prazo, que começará a correr na data de intimação pessoal ou de divulgação da interposição do recurso.

15.3.1. O prazo para apresentação das razões recursais será iniciado na data de intimação ou de lavratura da ata de habilitação ou inabilitação

15.3.2. Na hipótese de adoção da inversão de fases prevista no § 1º do art. 17 da Lei nº 14.133, de 2021, o prazo para apresentação das razões recursais será iniciado na data de intimação da ata de julgamento.

15.4. O recurso será dirigido à autoridade que tiver editado o ato ou proferido a decisão recorrida, a qual poderá reconsiderar sua decisão no prazo de 3 (três) dias úteis, ou, nesse mesmo prazo, encaminhar recurso para a autoridade superior, a qual deverá proferir sua decisão no prazo de 10 (dez) dias úteis, contado do recebimento dos autos.

15.5. Os recursos interpostos fora do prazo não serão conhecidos.

15.6. O recurso e o pedido de reconsideração terão efeito suspensivo do ato ou da decisão recorrida até que sobrevenha decisão final da autoridade competente

15.7. O acolhimento do recurso implicará a invalidação apenas dos atos insuscetíveis de aproveitamento.

15.8. Os autos do processo permanecerão com vista franqueada aos interessados no sítio eletrônico com endereço no preâmbulo deste instrumento.

16. DAS INFRAÇÕES ADMINISTRATIVAS E SANÇÕES

16.1. Comete infração administrativa, nos termos da lei, o licitante que, com dolo ou culpa:

16.1.1. deixar de entregar a documentação exigida para o certame ou não entregar qualquer documento que tenha sido solicitado pelo Agente de Contratação durante o certame;

16.1.2. salvo em decorrência de fato superveniente devidamente justificado, não mantiver a proposta em especial quando:

16.1.2.1. não enviar a proposta adequada ao último lance ofertado ou após a negociação;

16.1.2.2. recusar-se a enviar o detalhamento da proposta quando exigível;

16.1.2.3. pedir para ser desclassificado quando encerrada a etapa competitiva; ou

16.1.2.4. deixar de apresentar amostra;

16.1.2.5. apresentar proposta ou amostra em desacordo com as especificações do edital;

16.1.3. não celebrar o contrato ou não entregar a documentação exigida para a contratação, quando convocado dentro do prazo de validade de sua proposta;

16.1.3.1. recusar-se, sem justificativa, a assinar o contrato, ou a aceitar ou retirar o instrumento equivalente no prazo estabelecido pela Administração;

16.1.4. apresentar declaração ou documentação falsa exigida para o certame ou prestar declaração falsa durante a licitação

16.1.5. fraudar a licitação

16.1.6. comportar-se de modo inidôneo ou cometer fraude de qualquer natureza, em especial quando:

16.1.6.1. agir em conluio ou em desconformidade com a lei;

16.1.6.2. induzir deliberadamente a erro no julgamento;

16.1.6.3. apresentar amostra falsificada ou deteriorada;

16.1.7. praticar atos ilícitos com vistas a frustrar os objetivos da licitação

16.1.8. praticar ato lesivo previsto no art. 5º da Lei n.º 12.846, de 2013.

16.2. Com fulcro na Lei nº 14.133, de 2021, a Administração poderá, garantida a prévia defesa, aplicar aos licitantes e/ou adjudicatários as seguintes sanções, sem prejuízo das responsabilidades civil e criminal:

16.2.1. advertência;

16.2.2. multa;

16.2.3. impedimento de licitar e contratar e

16.2.4. declaração de inidoneidade para licitar ou contratar, enquanto perdurarem os motivos determinantes da punição ou até que seja promovida sua reabilitação perante a própria autoridade que aplicou a penalidade.

16.3. Na aplicação das sanções serão considerados:

16.3.1. a natureza e a gravidade da infração cometida.

16.3.2. as peculiaridades do caso concreto

16.3.3. as circunstâncias agravantes ou atenuantes

16.3.4. os danos que dela provierem para a Administração Pública

16.3.5. a implantação ou o aperfeiçoamento de programa de integridade, conforme normas e orientações dos órgãos de controle.

16.4. A multa será recolhida em percentual de 0,5% a 30% incidente sobre o valor do contrato licitado, recolhida no prazo máximo de 10 (dez) dias úteis, a contar da comunicação oficial.

16.4.1. Para as infrações previstas nos itens 20.1.1, 20.1.2 e 20.1.3, a multa será de 0,5% a 15% do valor do contrato licitado.

16.4.2. Para as infrações previstas nos itens 20.1.4, 20.1.5, 20.1.6, 20.1.7 e 20.1.8, a multa será de 15% a 30% do valor do contrato licitado.

16.5. As sanções de advertência, impedimento de licitar e contratar e declaração de inidoneidade para licitar ou contratar poderão ser aplicadas, cumulativamente ou não, à penalidade de multa.

16.6. Na aplicação da sanção de multa será facultada a defesa do interessado no prazo de 15 (quinze) dias úteis, contado da data de sua intimação.

16.7. A sanção de impedimento de licitar e contratar será aplicada ao responsável em decorrência das infrações administrativas relacionadas nos itens 20.1.1, 20.1.2 e 20.1.3, quando não se

justificar a imposição de penalidade mais grave, e impedirá o responsável de licitar e contratar no âmbito desta Administração Pública direta e indireta, pelo prazo máximo de 3 (três) anos.

16.8. Poderá ser aplicada ao responsável a sanção de declaração de inidoneidade para licitar ou contratar, em decorrência da prática das infrações dispostas nos itens 18.1.4, 18.1.5, 18.1.6, 18.1.7 e 18.1.8, bem como pelas infrações administrativas previstas nos itens 18.1.1, 18.1.2 e 18.1.3 que justifiquem a imposição de penalidade mais grave que a sanção de impedimento de licitar e contratar, cuja duração observará o prazo previsto no art. 156, §5°, da Lei n.° 14.133/2021.

16.9. A recusa injustificada do adjudicatário em assinar o contrato, ou em aceitar ou retirar o instrumento equivalente no prazo estabelecido pela Administração, descrita no item 18.1.3, caracterizará o descumprimento total da obrigação assumida e o sujeitará às penalidades e à imediata perda da garantia de proposta em favor desta Administração.

16.10. A apuração de responsabilidade relacionadas às sanções de impedimento de licitar e contratar e de declaração de inidoneidade para licitar ou contratar demandará a instauração de processo de responsabilização a ser conduzido por comissão composta por 2 (dois) ou mais servidores estáveis, que avaliará fatos e circunstâncias conhecidos e intimará o licitante ou o adjudicatário para, no prazo de 15 (quinze) dias úteis, contado da data de sua intimação, apresentar defesa escrita e especificar as provas que pretenda produzir.

16.11. Caberá recurso no prazo de 15 (quinze) dias úteis da aplicação das sanções de advertência, multa e impedimento de licitar e contratar, contado da data da intimação, o qual será dirigido à autoridade que tiver proferido a decisão recorrida, que, se não a reconsiderar no prazo de 5 (cinco) dias úteis, encaminhará o recurso com sua motivação à autoridade superior, que deverá proferir sua decisão no prazo máximo de 20 (vinte) dias úteis, contado do recebimento dos autos.

16.12. Caberá a apresentação de pedido de reconsideração da aplicação da sanção de declaração de inidoneidade para licitar ou contratar no prazo de 15 (quinze) dias úteis, contado da data da intimação, e decidido no prazo máximo de 20 (vinte) dias úteis, contado do seu recebimento.

16.13. O recurso e o pedido de reconsideração terão efeito suspensivo do ato ou da decisão recorrida até que sobrevenha decisão final da autoridade competente.

16.14. A aplicação das sanções previstas neste edital não exclui, em hipótese alguma, a obrigação de reparação integral dos danos causados a essa Administração.

17. DOS ESCLARECIMENTOS E DA IMPUGNAÇÃO AO EDITAL

17.1. Até 3 (três) dias úteis antes da data fixada para abertura da sessão pública, qualquer pessoa, física ou jurídica, poderá impugnar o ato convocatório deste procedimento de contratação mediante petição a ser enviada para o endereço eletrônico descrito no preâmbulo do presente edital ou através de campo próprio do sistema.

17.2. A resposta à impugnação ou ao pedido de esclarecimento será divulgada em sítio eletrônico oficial no prazo de até 3 (três) dias úteis, limitado ao último dia útil anterior à data da abertura do certame.

17.3. Acolhida a impugnação contra este Edital, será designada nova data para a realização do certame, exceto quando, inquestionavelmente, a alteração não afetar a formulação das propostas.

17.4. Para a resposta dos esclarecimentos e o julgamento das impugnações o Agente de Contratação será auxiliado pelo setor técnico competente.

17.5. As impugnações e pedidos de esclarecimentos não suspendem os prazos previstos no certame.

17.5.1. A concessão de efeito suspensivo à impugnação é medida excepcional e deverá ser motivada pelo Agente de Contratação, nos autos do processo de licitação.

17.6. As respostas aos pedidos de esclarecimentos serão divulgadas no mural da plataforma utilizada para realização do certame através do endereço https://licitajoaolisboama.com.br/ e vincularão os participantes e a Administração.

18. DISPOSIÇÕES GERAIS

18.1. Será divulgada ata da sessão pública no sistema eletrônico.

18.2. A Autoridade Competente do Órgão Requisitante compete anular este procedimento de contratação por ilegalidade, de ofício ou por provocação de qualquer pessoa, e revogar o certame por considerá-lo inoportuno ou inconveniente diante de fato superveniente, mediante ato escrito e fundamentado.

18.2.1. A anulação do procedimento de contratação induz à extinção do contrato.

18.2.2. As licitantes não terão direito à indenização em decorrência da anulação do procedimento licitatório, ressalvado o direito do contratado de boa-fé de ser ressarcido pelos encargos que tiver suportado no cumprimento do contrato.

18.3. O Agente de Contratação poderá solicitar parecer de técnicos pertencentes ao quadro de pessoal desta Prefeitura Municipal ou, ainda, de pessoas físicas ou jurídicas estranhas a ela, para orientar sua decisão.

18.4. Na contagem dos prazos estabelecidos neste edital e seus anexos, excluir-se-á o dia do início e incluir-se-á o do vencimento. Só se iniciam e vencem os prazos em dias de expediente desta Prefeitura.

18.5. O Agente de Contratação ou à Autoridade Superior, no interesse da Administração, poderá relevar omissões puramente formais, desde que não comprometam a proposta, a legislação vigente e a lisura desta Licitação, reservando-se o direito de promover diligências destinadas a esclarecer ou a complementar a instrução do processo, em qualquer fase da licitação, vedada a inclusão posterior de documento ou informação que deveria constar no ato da Sessão Pública.

18.6. As normas que disciplinam este procedimento de contratação serão sempre interpretadas em favor da ampliação da disputa entre os proponentes, desde que não comprometam o interesse da Administração, a finalidade e a segurança da contratação.

18.7. Em caso de discrepância entre os anexos e o Edital prevalecerá a redação deste.

18.8. Em se tratando de certame que seja para aquisição de bens de natureza divisível, que possua cota de até vinte e cinco por cento do objeto para a contratação de microempresas e empresas de pequeno porte:

18.8.1. Na hipótese de não haver vencedor para a cota reservada, esta poderá ser adjudicada ao vencedor da cota principal ou, diante de sua recusa, aos licitantes remanescentes, desde que pratiquem o preço do primeiro colocado da cota principal.

18.8.2. Se a mesma empresa vencer a cota reservada e a cota principal, a contratação das cotas deverá ocorrer pelo menor preço.

18.8.3. Será priorizada a aquisição dos produtos das cotas reservadas, ressalvados os casos em que a cota reservada for inadequada para atender as quantidades ou as condições do pedido, justificadamente.

18.9. Os documentos eletrônicos produzidos com a utilização de processo de certificação disponibilizado pela ICP-Brasil, nos termos da Medida Provisória nº 2.200-2, de 24 de agosto de 2001, serão recebidos e presumidos verdadeiros em relação aos signatários.

18.10. Não havendo expediente ou ocorrendo qualquer fato superveniente que impeça a realização do certame na data marcada, a Sessão será automaticamente transferida para o primeiro dia útil subsequente, no mesmo horário anteriormente estabelecido, desde que não haja comunicação do Agente de Contratação em contrário.

18.11. Aplicam-se às cooperativas enquadradas na situação do art. 34 da Lei nº 11.488, de 15 de junho de 2007, todas as disposições relativas às MICROEMPRESAS e EMPRESAS DE PEQUENO PORTE.

18.12. Os casos omissos serão decididos pelo Agente de Contratação em conformidade com as disposições constantes das Leis no preâmbulo deste Edital e demais normas pertinentes.

18.13. Para quaisquer questões judiciais oriundas do presente Edital, fica eleito o Foro da Comarca de João Lisboa - MA, com exclusão de qualquer outro, por mais privilegiado que seja.

18.14. Este Edital será fornecido a qualquer interessado, através dos sítios https://licitajoaolisboama.com.br/ e www.joaolisboa.ma.gov.br.

18.15. Os licitantes ficam informados sobre os termos da Lei n.º 12.846, de 1º de agosto de 2013 (Lei Anticorrupção), que dispõe sobre a responsabilização administrativa e civil de pessoas jurídicas pela prática de atos lesivos contra a Administração Pública, em especial, ao constante no art. 5.º, inciso IV, correspondente aos procedimentos licitatórios, indicando que qualquer indício de conluio, ou de outra forma de fraude ao certame, implicará aos envolvidos as penalidades previstas no mencionado diploma legal.

19. ANEXOS

ESTADO DO MARANHÃO
PREFEITURA MUNICIPAL DE JOÃO LISBOA

MINUTA

Anexo I	Termo de Referência/Projeto Básico
Anexo II	Modelo de Proposta de Preços
Anexo III	Minuta do Termo de Contrato

João Lisboa – MA, ___ de _____ de ____

Francimar Carvalho Santos
Secretário Municipal de Educação
Portaria nº 005/2025-GAB

MINUTA

ANEXO I – TERMO DE REFERÊNCIA/PROJETO BÁSICO

MINUTA

ANEXO II – MODELO DE PROPOSTA DE PREÇOS

CONCORRÊNCIA - ELETRÔNICA Nº 009/2025

Prezados Senhores,

Pelo presente, submetemos à apreciação de V. Sra. a nossa proposta relativa à licitação em epígrafe, assumindo inteira responsabilidade por quaisquer erros ou omissões que venham a ser verificados na preparação.

1. **PROPOSTA DE PREÇOS:**

ITEM	DESCRIÇÃO	MARCA	QUANT.	V. UNITÁRIO	V. TOTAL
				VALOR GLOBAL R$ ____ (POR EXTENSO)	

2. **PROPONENTE:**
   - RAZÃO SOCIAL: ...
   - CNPJ: ...
   - ENDEREÇO: ...
   - TELEFONE: ...
   - FAX: ...
   - E-MAIL: ...
3. **REPRESENTANTE LEGAL QUE ASSINARÁ A ATA DE REGISTRO DE PREÇOS E/OU O CONTRATO**
   - NOME: ...
   - CPF: ...
   - RG: ...
   - NACIONALIDADE: ...
   - ESTADO CIVIL: ...
   - PROFISSÃO: ...
   - ENDEREÇO COMPLETO: ...
4. **PRAZO DE VALIDADE DA PROPOSTA:** ...
5. **DADOS BANCÁRIOS DA EMPRESA:** ...

Declaramos que estamos ciente e concordamos com as condições contidas no edital e seus anexos, bem como de que a proposta apresentada compreende a integralidade dos custos para atendimento dos direitos trabalhistas assegurados na Constituição Federal, nas leis trabalhistas, nas normas infralegais, nas convenções coletivas de trabalho e nos termos de ajustamento de conduta vigentes na data de sua entrega em definitivo e que cumpre plenamente os requisitos de habilitação definidos no instrumento convocatório.

Local e data
Nome e assinatura do representante legal da empresa
(Nº da identidade do declarante)

MINUTA

ANEXO III – MINUTA DO CONTRATO

CONTRATO Nº _____/_____

COMPRAS E SERVIÇOS COMUNS – LEI 14.233/2021

PROCESSO DE ORIGEM
CONCORRÊNCIA - ELETRÔNICA nº _____/_____
Nº PROCESSO ADMINISTRATIVO: _____/_____

OBJETO CONTRATUAL
.....

VALOR CONTRATUAL
R$ ..... (.....)

VIGÊNCIAS CONTRATUAL
INICIAL: ____/____/____
FINAL: ____/____/____

DADOS DO CONTRATANTE
RAZÃO SOCIAL CONTRATANTE, CNPJ nº __.___.___/____-__
Logradouro....., Número....., Bairro....., Cidade....., Estado.....
Nome Responsavel Contrante....., CPF nº ___.___.___-__

DADOS DO CONTRATADO
RAZÃO SOCIAL CONTRATADO, CNPJ nº __.___.___/____-__
Logradouro...., Número...., Bairro...., Cidade....., Estado.....
Nome Responsavel Contratado....., CPF nº ___.___.___-__

FISCAL DO CONTRATO
Nome Fiscal Contrato.....

PREÂMBULO

Aos ____ de _____ de _____, a Razão Social Contratante.... – UF.., através da Unidade Adminsitrativa Contratante ....., inscrita no CNPJ nº __.___.___/____-__, em observância às disposições da Lei nº 14.133, de 1º de abril de 2021 na presença de testemunhas abaixo nomeadas acordam em assinar o presente **TERMO DE**

MINUTA

CONTRATO, decorrente do Processo de Contratação em epígrafe, mediante as cláusulas e condições a seguir enunciadas.

CLÁUSULA PRIMEIRA – DO OBJETO E DA VINCULAÇÃO (art. 92, I e II)

1.1 – O presente instrumento tem por objeto ..... de acordo com as especificações e condições definidas no Termo de Referência/Projeto Básico e em conformidade com a proposta de preço apresentada pela **CONTRATADA**.

CLÁUSULA SEGUNDA – DO PREÇO (art. 92, V)

2.1 – O valor do presente Contrato é de R$ ..... (.....), em conformidade com a proposta apresentada pela **CONTRATADA**, conforme quadro abaixo:

ESPECIFICAÇÕES E ITENS DO CONTRATO						
Item	**Descrição**	**Marca**	**Unidade**	**Quant.**	**Valor Unit.**	**Valor Total**
1						
2						
3						
Valor Total						**R$ .....**

2.2 – No valor acima estão incluídas todas as despesas ordinárias diretas e indiretas decorrentes da execução do objeto, inclusive tributos e/ou impostos, encargos sociais, trabalhistas, previdenciários, fiscais e comerciais incidentes, taxa de administração, frete, seguro e outros necessários ao cumprimento integral do objeto da contratação.

2.3 – O valor acima é meramente estimativo, de forma que os pagamentos devidos ao contratado dependerão dos quantitativos efetivamente executados.

2.3 – São anexos a este instrumento e vinculam esta contratação, independentemente de transcrição:

2.3.1 – O Termo de Referência que embasou a contratação, em especial as cláusulas específicas quanto a forma de execução do objeto;

2.3.2 – Edital de Licitação e/ou Aviso de Contratação Direta, conforme o caso;

2.3.3 – A Proposta do Contratado;

2.3.4 – Eventuais anexos dos documentos supracitados.

CLÁUSULA TERCEIRA – DO PRAZO DE VIGÊNCIA DO CONTRATO

3.1 – O prazo de vigência da contratação terá início na data de ___/___/___ e encerramento em ___/___/___, na forma do artigo 105 da Lei nº 14.133, de 2021, e, em caso de serviços e fornecimentos contínuos, poderão ser prorrogáveis por até 10 anos, na forma dos artigos 106 e 107 da Lei nº 14.133, de 2021.

4.1.1 – O prazo de vigência será automaticamente prorrogado, independentemente de termo aditivo, quando o objeto não for concluído no período firmado acima, ressalvadas as providências cabíveis no caso de culpa do contratado, previstas neste instrumento.

4.1.2 – A prorrogação de que trata esse item é condicionada à avaliação, por parte do Gestor do Contrato, da vantajosidade da prorrogação, a qual deverá ser realizada motivadamente, com base no Histórico de Gestão do Contrato, nos princípios da manutenção da necessidade, economicidade e oportunidade da contratação, e nos demais aspectos que forem julgados relevantes.

3.2 – O contratado não tem direito subjetivo à prorrogação contratual.

3.3 – Em caso de prorrogação de contrato deverá ser promovida mediante celebração de termo aditivo.

3.4 – O contrato não poderá ser prorrogado quando o contratado tiver sido penalizado nas sanções de declaração de inidoneidade ou impedimento de licitar e contratar com poder público, observadas as abrangências de aplicação.

CLÁUSULA QUARTA – MODELOS DE EXECUÇÃO E GESTÃO CONTRATUAIS (art. 92, IV, VII e XVIII)

4.1 – O regime de execução contratual, os modelos de gestão e de execução, assim como os prazos e condições de conclusão, entrega, observação e recebimento do objeto constam no Termo de Referência/Projeto Básico, anexo a este Contrato.

CLÁUSULA QUINTA – DAS CONDIÇÕES DE PAGAMENTO (art. 92, V e VI)

5.1 – O prazo para pagamento ao contratado e demais condições a ele referentes encontram-se definidos no Termo de Referência, parte integrante a este Contrato.

CLÁUSULA SEXTA – DO REAJUSTE (art. 92, V)

6.1 – Os preços inicialmente contratados são fixos e irreajustáveis no prazo de um ano contado da data do orçamento estimado constante do processo administrativo que deu origem ao presente termo de contrato.

6.2 – Após o interregno de um ano, e independentemente de pedido do Contratado, os preços iniciais serão reajustados, mediante a aplicação, pelo **CONTRATANTE**, do índice Índice Geral de Preços de Mercado – IGP-M, exclusivamente para as obrigações iniciadas e concluídas após a ocorrência da anualidade.

6.3 – Nos reajustes subsequentes ao primeiro, o intervalo mínimo de um ano será contado a partir dos efeitos financeiros do último reajuste.

10.4 – No caso de atraso ou não divulgação do(s) índice (s) de reajustamento, o **CONTRATANTE** pagará ao Contratado a importância calculada pela última variação conhecida, liquidando a diferença correspondente tão logo seja(m) divulgado(s) o(s) índice(s) definitivo(s).

6.5 – Nas aferições finais, o(s) índice(s) utilizado(s) para reajuste será(ão), obrigatoriamente, o(s) definitivo(s).

10.6 – Caso o(s) índice(s) estabelecido(s) para reajustamento venha(m) a ser extinto(s) ou de qualquer forma não possa(m) mais ser utilizado(s), será(ão) adotado(s), em substituição, o(s) que vier(em) a ser determinado(s) pela legislação então em vigor.

6.7 – Na ausência de previsão legal quanto ao índice substituto, as partes elegerão novo índice oficial, para reajustamento do preço do valor remanescente, por meio de termo aditivo.

6.8 – O reajuste será realizado por apostilamento.

CLÁUSULA SÉTIMA – DO OBRIGAÇÕES PERTINENTES À LGPD

7.1 – Quando o presente instrumento tratar de informações pessoais, as partes deverão cumprir a Lei nº 13.709, de 14 de agosto de 2018 (LGPD), quanto a todos os dados pessoais a que tenham acesso em razão deste contrato administrativo, independentemente de declaração ou de aceitação expressa.

7.2 – Os dados obtidos somente poderão ser utilizados para as finalidades que justificaram seu acesso e de acordo com a boa-fé e com os princípios do art. 6º da LGPD.

7.3 – É vedado o compartilhamento com terceiros dos dados obtidos fora das hipóteses permitidas em Lei.

7.4 – A Administração deverá ser informada no prazo de 5 (cinco) dias úteis sobre todos os contratos de sub-operação firmados ou que venham a ser celebrados pelo **CONTRATADO**.

7.5 – Terminado o tratamento dos dados nos termos do art. 15 da LGPD, é dever do contratado eliminá-los, com exceção das hipóteses do art. 16 da LGPD, incluindo aquelas em que houver necessidade de guarda de documentação para fins de comprovação do cumprimento de obrigações legais ou contratuais e somente enquanto não prescritas essas obrigações.

7.6 – É dever do contratado orientar e treinar seus empregados sobre os deveres, requisitos e responsabilidades decorrentes da LGPD.

7.7 – O **CONTRATADO** deverá exigir de sub operadores e subcontratados o cumprimento dos deveres da presente cláusula, permanecendo integralmente responsável por garantir sua observância.

7.8 – O **CONTRATANTE** poderá realizar diligência para aferir o cumprimento dessa cláusula, devendo o **CONTRATADO** atender prontamente eventuais pedidos de comprovação formulados.

7.9 – O **CONTRATADO** deverá prestar, no prazo fixado pelo **CONTRATANTE**, prorrogável justificadamente, quaisquer informações acerca dos dados pessoais para cumprimento da LGPD, inclusive quanto a eventual descarte realizado.

7.10 – Bancos de dados eventualmente formados a partir de deste instrumento contratual, notadamente aqueles que se proponham a armazenar dados pessoais, devem ser mantidos em ambiente virtual controlado, com registro individual rastreável de tratamentos realizados (LGPD, art. 37), com cada acesso, data, horário e registro da finalidade, para efeito de responsabilização, em caso de eventuais omissões, desvios ou abusos.

7.10.1 – Os referidos bancos de dados devem ser desenvolvidos em formato interoperável, a fim de garantir a reutilização desses dados pela Administração nas hipóteses previstas na LGPD.

7.11 – O contrato está sujeito a ser alterado nos procedimentos pertinentes ao tratamento de dados pessoais, quando indicado pela autoridade competente, em especial a ANPD por meio de opiniões técnicas ou recomendações, editadas na forma da LGPD.

7.12 – Os contratos e convênios de que trata o § 1º do art. 26 da LGPD deverão ser comunicados à autoridade nacional.

CLÁUSULA OITAVA – DA DOTAÇÃO ORÇAMENTÁRIA (art. 92, VIII)

8.1 – As despesas decorrentes da presente contratação correrão à conta de recursos específicos consignados no Orçamento Geral da Prefeitura Municipal de João Lisboa deste exercício, na dotação abaixo discriminada:

DOTAÇÃO ORÇAMENTÁRIA
UNIDADE: .....
CLASSIFICAÇÃO: .....
NATUREZA DA DESPESA: .....
FICHA: .....

8.2 – A dotação relativa aos exercícios financeiros subsequentes será indicada após aprovação da Lei Orçamentária respectiva e liberação dos créditos correspondentes, mediante apostilamento.

CLÁUSULA NONA – DAS OBRIGAÇÕES DO CONTRATANTE (art. 92, X, XI e XIV)

9.1 – Exigir o cumprimento de todas as obrigações assumidas pelo Contratado, de acordo com o contrato e seus anexos;

9.2 – Receber o objeto no prazo e condições estabelecidas no Termo de Referência/Projeto Básico.

9.3 – Notificar o Contratado, por escrito, sobre vícios, defeitos ou incorreções verificadas no objeto fornecido, para que seja por ele substituído, reparado ou corrigido, no total ou em parte, às suas expensas.

9.4 – Acompanhar e fiscalizar a execução do contrato e o cumprimento das obrigações pelo Contratado.

9.5 – Efetuar o pagamento ao Contratado do valor correspondente ao fornecimento do objeto, no prazo, forma e condições estabelecidos no presente Contrato e no Termo de Referência.

9.6 – Aplicar ao Contratado as sanções previstas na lei e neste Contrato.

9.7 – Cientificar o órgão de representação judicial da Procuradoria desta administração para adoção das medidas cabíveis quando do descumprimento de obrigações pelo Contratado.

9.8 – Explicitamente emitir decisão sobre todas as solicitações e reclamações relacionadas à execução do presente Contrato, ressalvados os requerimentos manifestamente impertinentes, meramente protelatórios ou de nenhum interesse para a boa execução do ajuste.

9.8.1 – A Administração terá o prazo de 30 (trinta) dias, a contar da data do protocolo do requerimento para decidir, admitida a prorrogação motivada, por igual período.

9.9 – Responder eventuais pedidos de restabelecimento do equilíbrio econômico-financeiro feitos pelo contratado no prazo máximo de 30 (trinta) dias.

9.10 – Notificar os emitentes das garantias quanto ao início de processo administrativo para apuração de descumprimento de cláusulas contratuais, nos termos do §4°, do art. 137, da Lei n° 14.133, de 2021.

9.11 – A Administração não responderá por quaisquer compromissos assumidos pelo Contratado com terceiros, ainda que vinculados à execução do contrato, bem como por qualquer dano causado a terceiros em decorrência de ato do Contratado, de seus empregados, prepostos ou subordinados.

CLÁUSULA DÉCIMA – DAS OBRIGAÇÕES DO CONTRATADO (art. 92, XIV, XVI e XVII)

10.1 – O Contratado deve cumprir todas as obrigações constantes deste Contrato e Termo de Referência/Projeto Básico, parte integrante a este Contrato, assumindo como exclusivamente seus os riscos e as despesas decorrentes da boa e perfeita execução do objeto, observando, ainda, as obrigações a seguir dispostas.

10.2 – Em casos de fornecimento de equipamentos, entregar o objeto acompanhado do manual do usuário, com uma versão em português, e da relação da rede de assistência técnica autorizada.

10.3 – Responsabilizar-se pelos vícios e danos decorrentes do objeto, de acordo com os artigos 12, 13 e 17 a 27, do Código de Defesa do Consumidor (Lei nº 8.078, de 1990).

10.4 – Comunicar ao **CONTRATANTE**, no prazo máximo de 24 (vinte e quatro) horas que antecede a data da execução, os motivos que impossibilitem o cumprimento do prazo previsto, com a devida comprovação.

10.5 – Atender às determinações regulares emitidas pelo fiscal ou gestor do contrato ou autoridade superior (art. 137, II) e prestar todo esclarecimento ou informação por eles solicitados.

10.6 – Reparar, corrigir, remover, reconstruir ou substituir, às suas expensas, no total ou em parte, no prazo fixado pelo fiscal do contrato, os bens nos quais se verificarem vícios, defeitos ou incorreções resultantes da execução ou dos materiais empregados.

10.7 – Responsabilizar-se pelos vícios e danos decorrentes da execução do objeto, bem como por todo e qualquer dano causado à Administração ou terceiros, não reduzindo essa responsabilidade a fiscalização ou o acompanhamento da execução contratual pelo **CONTRATANTE**, que ficará autorizado a descontar dos pagamentos devidos ou da garantia, caso exigida, o valor correspondente aos danos sofridos.

10.8 – A empresa **CONTRATADA** deverá entregar ao setor responsável pela fiscalização do contrato, junto com a Nota Fiscal para fins de pagamento, os seguintes documentos relacionados na Ordem de Fornecimento/Serviço.

10.9 – Responsabilizar-se pelo cumprimento das obrigações previstas em Acordo, Convenção, Dissídio Coletivo de Trabalho ou equivalentes das categorias abrangidas pelo contrato, por todas as obrigações trabalhistas, sociais, previdenciárias, tributárias e as demais previstas em legislação específica, cuja inadimplência não transfere a responsabilidade ao **CONTRATANTE**;

10.10 – Comunicar ao Fiscal do contrato, no prazo de 24 (vinte e quatro) horas, qualquer ocorrência anormal ou acidente que se verifique no local da execução do objeto contratual.

10.11 – Paralisar, por determinação do **CONTRATANTE**, qualquer atividade que não esteja sendo executada de acordo com a boa técnica ou que ponha em risco a segurança de pessoas ou bens de terceiros.

10.12 – Manter durante toda a vigência do contrato, em compatibilidade com as obrigações assumidas, todas as condições exigidas para habilitação na licitação, ou para qualificação, na contratação direta;

10.13 – Cumprir, durante todo o período de execução do contrato, a reserva de cargos prevista em lei para pessoa com deficiência, para reabilitado da Previdência Social ou para aprendiz, bem como as reservas de cargos previstas na legislação (art. 116);

10.14 – Comprovar a reserva de cargos a que se refere a cláusula acima, no prazo fixado pelo fiscal do contrato, com a indicação dos empregados que preencheram as referidas vagas (art. 116, parágrafo único);

10.15 – Guardar sigilo sobre todas as informações obtidas em decorrência do cumprimento do contrato;

10.16 – Arcar com o ônus decorrente de eventual equívoco no dimensionamento dos quantitativos de sua proposta, inclusive quanto aos custos variáveis decorrentes de fatores futuros e incertos, devendo complementá-los, caso o previsto inicialmente em sua proposta não seja satisfatório para o atendimento do

objeto da contratação, exceto quando ocorrer algum dos eventos arrolados no art. 124, II, d, da Lei nº 14.133, de 2021.

10.17 – Cumprir, além dos postulados legais vigentes de âmbito federal, estadual ou municipal, as normas de segurança do **CONTRATANTE**.

10.18 – Alocar os empregados necessários, com habilitação e conhecimento adequados, ao perfeito cumprimento das cláusulas deste contrato, fornecendo os materiais, equipamentos, ferramentas e utensílios demandados, cuja quantidade, qualidade e tecnologia deverão atender às recomendações de boa técnica e a legislação de regência.

10.19 – Orientar e treinar seus empregados sobre os deveres previstos na Lei nº 13.709, de 14 de agosto de 2018, adotando medidas eficazes para proteção de dados pessoais a que tenha acesso por força da execução deste contrato.

10.20 – Conduzir os trabalhos com estrita observância às normas da legislação pertinente, cumprindo as determinações dos Poderes Públicos, mantendo sempre limpo o local da execução do objeto e nas melhores condições de segurança, higiene e disciplina.

10.21 – Submeter previamente, por escrito, ao **CONTRATANTE**, para análise e aprovação, quaisquer mudanças nos métodos executivos que fujam às especificações do memorial descritivo ou instrumento congênere.

10.22 – Não permitir a utilização de qualquer trabalho do menor de dezesseis anos, exceto na condição de aprendiz para os maiores de quatorze anos, nem permitir a utilização do trabalho do menor de dezoito anos em trabalho noturno, perigoso ou insalubre.

CLÁUSULA DÉCIMA PRIMEIRA – DA EXTINÇÃO CONTRATUAL (art. 92, XIX)

11.1 – Para os contratos por escopo, assim considerados os contratos nos quais se impõe ao **CONTRATADO** o dever de realizar a execução de objeto específico em um período predeterminado, a extinção contratual se dará nos seguintes termos:

11.1.1 – Quando cumpridas as obrigações de ambas as partes, ainda que isso ocorra antes do prazo estipulado para tanto.

11.1.2 – Se as obrigações não forem cumpridas no prazo estipulado, a vigência ficará prorrogada até a conclusão do objeto, caso em que deverá a Administração providenciar a readequação do cronograma fixado para o contrato:

11.1.2.1 – Quando a não conclusão do contrato referida no item anterior decorrer de culpa do **CONTRATADO**;

a) ficará ele constituído em mora, sendo-lhe aplicáveis as respectivas sanções administrativas;

b) poderá a Administração optar pela extinção do contrato e, nesse caso, adotará as medidas admitidas em lei para a continuidade da execução contratual.

11.2 – Em se tratando de objeto de natureza contínua a extinção se dará quando vencido o prazo nele estipulado, independentemente de terem sido cumpridas ou não as obrigações de ambas as partes contraentes.

11.2.1 – O contrato pode ser extinto antes do prazo nele fixado, sem ônus para o **CONTRATANTE**, quando esta não dispuser de créditos orçamentários para sua continuidade ou quando entender que o contrato não mais lhe oferece vantagem.

11.2.2 – A extinção nesta hipótese ocorrerá na próxima data de aniversário do contrato, desde que haja a notificação do contratado pelo **CONTRATANTE** nesse sentido com pelo menos 2 (dois) meses de antecedência desse dia.

11.2.3 – Caso a notificação da não-continuidade do contrato de que trata este subitem ocorra com menos de 2 (dois) meses da data de aniversário, a extinção contratual ocorrerá após 2 (dois) meses da data da comunicação.

11.3 – O contrato pode ser extinto antes de cumpridas as obrigações nele estipuladas, ou antes do prazo nele fixado, por algum dos motivos previstos no artigo 137 da Lei nº 14.133/21, bem como amigavelmente, assegurados o contraditório e a ampla defesa.

11.3.1 – Nesta hipótese, aplicam-se também os artigos 138 e 139 da mesma Lei.

11.3.2 – A alteração social ou a modificação da finalidade ou da estrutura da empresa não ensejará a rescisão se não restringir sua capacidade de concluir o contrato.

11.3.2.1 – Se a operação implicar mudança da pessoa jurídica contratada, deverá ser formalizado termo aditivo para alteração subjetiva.

11.4 – O termo de rescisão, sempre que possível, será precedido:

11.4.1 – Balanço dos eventos contratuais já cumpridos ou parcialmente cumpridos;

11.4.2 – Relação dos pagamentos já efetuados e ainda devidos;

11.4.3 – Indenizações e multas.

11.5 – A extinção do contrato não configura óbice para o reconhecimento do desequilíbrio econômico-financeiro, hipótese em que será concedida indenização por meio de termo indenizatório (art. 131, caput, da Lei n.º 14.133, de 2021).

11.6 – O contrato poderá ser extinto caso se constate que o **CONTRATADO** mantém vínculo de natureza técnica, comercial, econômica, financeira, trabalhista ou civil com dirigente do órgão ou entidade contratante ou com agente público que tenha desempenhado função na licitação ou atue na fiscalização ou na gestão do contrato, ou que deles seja cônjuge, companheiro ou parente em linha reta, colateral ou por afinidade, até o terceiro grau (art. 14, inciso IV, da Lei n.º 14.133, de 2021).

CLÁUSULA DÉCIMA SEGUNDA – DAS INFRAÇÕES E SANÇÕES ADMINISTRATIVAS (art. 92, XIV)

12.1 – Comete infração administrativa, nos termos da Lei nº 14.133, de 2021, o Contratado que:

a) der causa à inexecução parcial do contrato;

b) der causa à inexecução parcial do contrato que cause grave dano à Administração ou ao funcionamento dos serviços públicos ou ao interesse coletivo;

c) der causa à inexecução total do contrato;

d) ensejar o retardamento da execução do objeto da contratação sem motivo justificado;

e) apresentar documentação falsa ou prestar declaração falsa durante a execução do contrato;

f) praticar ato fraudulento na execução do contrato;

g) comportar-se de modo inidôneo ou cometer fraude de qualquer natureza;

h) praticar ato lesivo previsto no art. 5º da Lei nº 12.846, de 1º de agosto de 2013.

12.2 – Serão aplicadas ao responsável pelas infrações administrativas acima descritas as seguintes sanções:

i) **Advertência**, quando o contratado der causa à inexecução parcial do contrato, sempre que não se justificar a imposição de penalidade mais grave (art. 156, §2º, da Lei nº 14.133, de 2021);

ii) **Impedimento de licitar e contratar**, quando praticadas as condutas descritas nas alíneas "b", "c" e "d" do subitem acima deste Contrato, sempre que não se justificar a imposição de penalidade mais grave (art. 156, § 4º, da Lei nº 14.133, de 2021);

iii) **Declaração de inidoneidade para licitar e contratar**, quando praticadas as condutas descritas nas alíneas "e", "f", "g" e "h" do subitem acima deste Contrato, bem como nas alíneas "b", "c" e "d", que justifiquem a imposição de penalidade mais grave (art. 156, §5º, da Lei nº 14.133, de 2021).

b) **Multa** de:

MINUTA

i) **Moratória** de 1% (um por cento) por dia de atraso injustificado sobre o valor da parcela inadimplida, até o limite de 30 (trinta) dias;

ii) **Moratória** de 0,07% (sete centésimos por cento) do valor total do contrato por dia de atraso injustificado, até o máximo de 2% (dois por cento), pela inobservância do prazo fixado para apresentação, suplementação ou reposição da garantia, quando exigida no Termo de Referência, parte integrante a este Contrato.

a. O atraso superior a 30 (trinta) dias autoriza a Administração a promover a extinção do contrato por descumprimento ou cumprimento irregular de suas cláusulas, conforme dispõe o inciso I do art. 137 da Lei n. 14.133, de 2021.

iii) **Compensatória**, para as infrações descritas nas alíneas "e" a "h" do subitem 12.1, de 20% a 30% do valor do Contrato.

iv) **Compensatória**, para a inexecução total do contrato prevista na alínea "a", "b", "c" e "d" do subitem 12.1, de 1% a 30% do valor do Contrato.

12.3 - A aplicação das sanções previstas neste Contrato não exclui, em hipótese alguma, a obrigação de reparação integral do dano causado ao **CONTRATANTE** (art. 156, §9°, da Lei n° 14.133, de 2021).

12.4 - Todas as sanções previstas neste Contrato poderão ser aplicadas cumulativamente com a multa (art. 156, §7°, da Lei n° 14.133, de 2021).

12.4.1 - Antes da aplicação da multa será facultada a defesa do interessado no prazo de 15 (quinze) dias úteis, contado da data de sua intimação (art. 157, da Lei n° 14.133, de 2021).

12.5 - Se a multa aplicada e as indenizações cabíveis forem superiores ao valor do pagamento eventualmente devido pelo **CONTRATANTE** ao **CONTRATADO**, além da perda desse valor, a diferença será descontada da garantia prestada, quando exigida, ou será cobrada judicialmente (art. 156, §8°, da Lei n° 14.133, de 2021).

12.6 - Previamente ao encaminhamento à cobrança judicial, a multa poderá ser recolhida administrativamente no prazo máximo de 30 (trinta) dias, a contar da data do recebimento da comunicação enviada pela autoridade competente.

12.5 - A aplicação das sanções realizar-se-á em processo administrativo que assegure o contraditório e a ampla defesa ao **CONTRATADO**, observando-se o procedimento previsto no caput e parágrafos do art. 158 da Lei n° 14.133, de 2021, para as penalidades de impedimento de licitar e contratar e de declaração de inidoneidade para licitar ou contratar.

12.5 - Na aplicação das sanções serão considerados (art. 156, §1°, da Lei n° 14.133, de 2021):

a) a natureza e a gravidade da infração cometida;

b) as peculiaridades do caso concreto;

c) as circunstâncias agravantes ou atenuantes;

d) os danos que dela provierem para o **CONTRATANTE**;

e) a implantação ou o aperfeiçoamento de programa de integridade, conforme normas e orientações dos órgãos de controle.

12.7 - Os atos previstos como infrações administrativas na Lei n° 14.133, de 2021, ou em outras leis de licitações e contratos da Administração Pública que também sejam tipificados como atos lesivos na Lei n° 12.846, de 2013, serão apurados e julgados conjuntamente, nos mesmos autos, observados o rito procedimental e autoridade competente definidos na referida Lei (art. 159).

12.8 - A personalidade jurídica do **CONTRATADO** poderá ser desconsiderada sempre que utilizada com abuso do direito para facilitar, encobrir ou dissimular a prática dos atos ilícitos previstos neste Contrato ou para provocar confusão patrimonial, e, nesse caso, todos os efeitos das sanções aplicadas à pessoa jurídica serão estendidos aos seus administradores e sócios com poderes de administração, à pessoa jurídica sucessora ou à empresa do mesmo ramo com relação de coligação ou controle, de fato ou de direito, com o **CONTRATADO**,

observados, em todos os casos, o contraditório, a ampla defesa e a obrigatoriedade de análise jurídica prévia (art. 160, da Lei nº 14.133, de 2021).

12.9 – O **CONTRATANTE** deverá, no prazo máximo 15 (quinze) dias úteis, contado da data de aplicação da sanção, informar e manter atualizados os dados relativos às sanções por ela aplicadas, para fins de publicidade no Cadastro Nacional de Empresas Inidôneas e Suspensas (Ceis) e no Cadastro Nacional de Empresas Punidas (Cnep), instituídos no âmbito do Poder Executivo Federal. (Art. 161).

12.10 – As sanções de impedimento de licitar e contratar e declaração de inidoneidade para licitar ou contratar são passíveis de reabilitação na forma do art. 163 da Lei nº 14.133/21.

12.11 – Os débitos do **CONTRATADO** para com a Administração **CONTRATANTE**, resultantes de multa administrativa e/ou indenizações, não inscritos em dívida ativa, poderão ser compensados, total ou parcialmente, com os créditos devidos pelo referido órgão decorrentes deste mesmo contrato ou de outros contratos administrativos que o contratado possua com o mesmo órgão ora contratante.

CLÁUSULA DÉCIMA TERCEIRA – DA GARANTIA DE EXECUÇÃO (art. 92, XII)

13.1 – As regras acerca da prestação de garantia na presente contratação são as estabelecidas no Termo de Referência/Projeto Básico, parte integrante a este Contrato.

CLÁUSULA DÉCIMA QUARTA – ALTERAÇÕES

14.1 – Eventuais alterações contratuais reger-se-ão pela disciplina dos arts. 124 e seguintes da Lei nº 14.133, de 2021.

14.2 – O Contratado é obrigado a aceitar, nas mesmas condições contratuais, os acréscimos ou supressões que se fizerem necessários, até o limite de 25% (vinte e cinco por cento) do valor inicial atualizado do contrato.

14.3 – As alterações contratuais deverão ser promovidas mediante celebração de termo aditivo, submetido à prévia aprovação da consultoria jurídica da **CONTRATANTE**, salvo nos casos de justificada necessidade de antecipação de seus efeitos, hipótese em que a formalização do aditivo deverá ocorrer no prazo máximo de 1 (um) mês (art. 132 da Lei nº 14.133, de 2021).

14.4 – Registros que não caracterizam alteração do contrato podem ser realizados por simples apostila, dispensada a celebração de termo aditivo, na forma do art. 136 da Lei nº 14.133, de 2021.

CLÁUSULA DÉCIMA QUINTA – DOS CASOS OMISSOS

15.1 – Os casos omissos serão decididos pelo **CONTRATANTE**, segundo as disposições contidas na Lei nº 14.133, de 2021, e demais normas federais aplicáveis e, subsidiariamente, segundo as disposições contidas na Lei nº 8.078, de 1990 – Código de Defesa do Consumidor – e normas e princípios gerais dos contratos.

CLÁUSULA DÉCIMA SEXTA – SUBCONTRATAÇÃO

16.1 – As regras para subcontratação do objeto deste instrumento de contrato constam no Termo de Referência, parte integrante deste Contrato.

CLÁUSULA DÉCIMA SÉTIMA – DAS DISPOSIÇÕES FINAIS

17.1 – O presente contrato é regido pela Lei 14.133/21 e demais diplomas legais.

17.2 – Incumbirá ao **CONTRATANTE** divulgar o presente instrumento no Portal Nacional de Contratações Públicas (PNCP), na forma prevista no art. 94 da Lei 14.133, de 2021, bem como no respectivo sítio oficial na Internet, em atenção ao art. 91, caput, da Lei n.º 14.133, de 2021, e ao art. 8º, §2º, da Lei n. 12.527, de 2011, c/c art. 7º, §3º, inciso V, do Decreto n. 7.724, de 2012.

17.3 – Fica eleito o Foro da Comarca de João Lisboa - MA, para dirimir os litígios que decorrerem da execução deste Termo de Contrato que não puderem ser compostos pela conciliação, conforme art. 92, §1º, da Lei nº 14.133/21.

João Lisboa – MA, ___ de _____de ____

MINUTA

ASSINATURAS

PELA CONTRATANTE	PELA CONTRATADA
_____	_____

TESTEMUNHAS

_____	_____
NOME:	NOME:

ESTADO DO MARANHÃO
PREFEITURA MUNICIPAL DE JOÃO LISBOA

JOÃO LISBOA
TRABALHO, TRANSPARÊNCIA E TRANSFORMAÇÃO

DESPACHO PARA PARECER DE MINUTA

DADOS DO PROCESSO	
Nº PROCESSO ADMINISTRATIVO:	0118/2025
Nº PROCESSO DE CONTRATAÇÃO:	009/2025
MODALIDADE:	CONCORRÊNCIA - ELETRÔNICA
ÓRGÃO GERENCIADOR:	SECRETARIA MUNICIPAL DE EDUCAÇÃO
ÓRGÃO(S) PARTICIPANTES(S)	
OBJETO:	CONTRATAÇÃO DE EMPRESA DE ENGENHARIA PARA SERVIÇO DE CONSTRUÇÃO DE UNIDADES ESCOLARES PADRÃO FNDE PARA ATENDER AS NECESSIDADES DO MUNICÍPIO DE JOÃO LISBOA - MA
VALOR ESTIMADO:	R$ 7.245.392,56 (sete milhões, duzentos e quarenta e cinco mil, trezentos e noventa e dois reais e cinquenta e seis centavos)

Encaminhando em anexo a essa egrégia Assessoria Jurídica os autos do processo administrativo em epígrafe, para exame e aprovação, da Minuta do Edital e Contrato nos termos do Art. 53, da Lei 14.133/2021 e suas alterações posteriores.

Sendo o que dispomos para o momento reiteramos nossos mais sinceros votos de estima e consideração.

João Lisboa - MA, 25 de Setembro de 2025

Francimar Carvalho Santos
Secretário Municipal de Educação
Portaria nº 005/2025-GAB

AUTORIZAÇÃO PARA DIVULGAÇÃO DO EDITAL

Prezado(a),

Em atendimento ao previsto no § 3º do art. 53 da Lei 14.133/21 ,estando devidamente cumpridas as formalidades legais sob os aspectos técnico e jurídicos, **AUTORIZO** a divulgação do Edital de Licitação objetivando CONTRATAÇÃO DE EMPRESA DE ENGENHARIA PARA SERVIÇO DE CONSTRUÇÃO DE UNIDADES ESCOLARES PADRÃO FNDE PARA ATENDER AS NECESSIDADES DO MUNICÍPIO DE JOÃO LISBOA - MA, no valor R$ 7.245.392,56 (sete milhões, duzentos e quarenta e cinco mil, trezentos e noventa e dois reais e cinquenta e seis centavos), conforme disposto no art. 54 do mesmo dispositivo legal, para a Secretaria Municipal de Educação.

Remeta-se ao Departamento de Contratação para o devido processamento.

João Lisboa - MA, 1 de Outubro de 2025

Francimar Carvalho Santos
Secretário Municipal de Educação
Portaria nº 005/2025-GAB

ESTADO DO MARANHÃO
PREFEITURA MUNICIPAL DE JOÃO LISBOA

JOÃO LISBOA
TRABALHO, TRANSPARÊNCIA E TRANSFORMAÇÃO

CONCORRÊNCIA ELETRÔNICA Nº 009/2025

Processo Administrativo Nº 0118/2025

A Prefeitura Municipal de João Lisboa – MA, torna público para o conhecimento dos interessados, que fará realizar, sob a égide da Lei n.º 14.133/2021, da Lei Complementar n.º 123/2006 alterada pela Lei Complementar nº 147/2014, e, de outras normas aplicáveis ao objeto deste certame, fará realizar licitação na modalidade CONCORRÊNCIA na forma ELETRÔNICA mediante as condições estabelecidas neste Edital.

ÓRGÃO GERENCIADOR
Secretaria Municipal de Educação

ÓRGÃO(S) PARTICIPANTE(S)

OBJETO
CONTRATAÇÃO DE EMPRESA DE ENGENHARIA PARA SERVIÇO DE CONSTRUÇÃO DE UNIDADES ESCOLARES PADRÃO FNDE PARA ATENDER AS NECESSIDADES DO MUNICÍPIO DE JOÃO LISBOA - MA

VALOR TOTAL ESTIMADO
Orçamento Sigiloso

PORTAL UTILIZADO: Licita João Lisboa
ENDEREÇO DO PORTAL: https://licitajoaolisboama.com.br/
DATA:20 de outubro de 2025
HORÁRIO: 08:00 (HORÁRIO DE BRASÍLIA/DF)
E-MAIL: licitacaojoaolisboa@gmail.com

AGENTE DE CONTRATAÇÃO
Vald Rui Nogueira de Castro

AUTORIDADE COMPETENTE
Fábio Vale de Holanda

CRITÉRIOS ESPECÍFICOS DA CONTRATAÇÃO	
CRITÉRIO DE JULGAMENTO	MENOR PREÇO
FORMA DE ADJUDICAÇÃO	POR ITEM
MODO DE DISPUTA	FECHADO/ABERTO
INTERVALO ENTRE OS LANCES	R$ 1.000,00 (um mil reais)
REGIME DE EXECUÇÃO	OUTROS
EXIGÊNCIA DE VISITA TÉCNICA	SIM
APRESENTAÇÃO DE AMOSTRAS	NÃO
EXIGÊNCIA DE GARANTIA DE PROPOSTA	SIM (1%)
EXIGÊNCIA DE GARANTIA DE CONTRATO	NÃO
PERMITE PARTICIPAÇÃO DE CONSÓRCIO	NÃO
HAVERÁ INVERSÃO A FASE DE HABILITAÇÃO?	NÃO
PRAZO DE VALIDADE DA PROPOSTA	90 (noventa) DIAS

DOS BENEFÍCIOS ÀS MICROEMPRESAS E EMPRESAS DE PEQUENO PORTE	
Itens/Lotes destinados a participação exclusivamente para MEI/ME/EPP, cujo valor seja de até R$ 80.000,00 (oitenta mil reais)? (Art. 48, I, Lei Complementar nº 123/2006)	NÃO
Itens/Lotes com reserva de cotas destinados a participação exclusivamente para MEI/ME/EPP? (Art. 48, III, Lei Complementar nº 123/06)	NÃO
Prioridade de contratação para MEI/ME/EPP sediadas local ou regionalmente, até o limite de 10% (dez por cento) do melhor preço válido? (Art. 48, §3º, Lei Complementar nº 123/06)	SIM (REGIONAL)

1. OBJETO DA LICITAÇÃO

1.1. A presente licitação tem por objeto CONTRATAÇÃO DE EMPRESA DE ENGENHARIA PARA SERVIÇO DE CONSTRUÇÃO DE UNIDADES ESCOLARES PADRÃO FNDE PARA ATENDER AS NECESSIDADES DO MUNICÍPIO DE JOÃO LISBOA - MA, conforme as quantidades, especificações e condições descritas no Termo de Referência/Projeto Básico, anexo a este Edital.

1.1.1. Em caso de discordância existente entre as especificações deste objeto descritas na Plataforma do Processo de Contratação e as especificações constantes deste Edital, serão consideradas como válidas as do Edital, sendo estas a que os licitantes deverão se ater no momento da elaboração da proposta.

2. RECURSO ORÇAMENTÁRIO

DOTAÇÃO ORÇAMENTÁRIA
UNIDADE: 20 FUNDEB **CLASSIFICAÇÃO:** 12.365.0004.1.054 Construção, Ampliação, Reforma de Escolas - Educação Infantil **NATUREZA DA DESPESA:** 4.4.90.51.00 - OBRAS E INSTALAÇÕES
UNIDADE: 14 Secretaria de Educação **CLASSIFICAÇÃO:** 12.361.0004.1.144 Construção, Ampliação, Reforma de Escolas Ensino Fundamental **NATUREZA DA DESPESA:** 4.4.90.51.00 - OBRAS E INSTALAÇÕES
UNIDADE: 14 Secretaria de Educação **CLASSIFICAÇÃO:** 12.365.0004.1.145 Construção, Ampliação, Reforma de Escolas Educação Infantil **NATUREZA DA DESPESA:** 4.4.90.51.00 - OBRAS E INSTALAÇÕES

3. CONDIÇÕES PARA PARTICIPAÇÃO

3.1. Poderão participar deste procedimento de contratação as interessadas estabelecidas no País, que satisfaçam as condições e disposições contidas neste Edital e nos seus Anexos, inclusive quanto à documentação, que desempenhem atividade pertinente e compatível com o objeto deste procedimento de contratação, previamente credenciadas no sistema "LICITA JOÃO LISBOA" através do site https://licitajoaolisboama.com.br/.

3.1.1. Para ter acesso ao sistema eletrônico, os interessados em participar deste certame deverão dispor de chave de identificação e senha pessoal, obtidas junto ao provedor do sistema, onde também deverão informar-se a respeito do seu funcionamento e regulamento e receber instruções detalhadas para sua correta utilização.

3.1.2. O uso da senha de acesso pela licitante é de sua responsabilidade exclusiva, incluindo qualquer transação por ele efetuada diretamente, ou por seu representante, não cabendo ao provedor do sistema ou a Prefeitura Municipal responsabilidade por eventuais danos decorrentes do uso indevido da senha, ainda que por terceiros.

3.1.3. O credenciamento junto ao provedor do sistema implica a responsabilidade do licitante ou de seu representante legal e a presunção de sua capacidade técnica para realização das transações inerentes a este procedimento.

3.1.4. Informações complementares sobre o credenciamento junto ao provedor do sistema deverão ser obtidas diretamente com o suporte técnico da plataforma indicada neste edital.

3.2. Conforme definido nos Critérios Gerais da Contratação, no preâmbulo deste edital, os itens ou lotes, conforme o critério de adjudicação, com valores até R$ 80.000,00 (oitenta mil reais), são de participação exclusiva para microempresas e empresas de pequeno porte, nos termos do art. 48 da Lei Complementar nº 123, de 14 de dezembro de 2006.

3.2.1. A obtenção do benefício a que se refere o item anterior fica limitada às microempresas e às empresas de pequeno porte que, no ano-calendário de realização do processo de contratação, ainda não tenham celebrado contratos com a Administração Pública cujos valores somados extrapolam a receita bruta máxima admitida para fins de enquadramento como empresa de pequeno porte.

3.3. Ficam impedidos de participar desta licitação:

3.3.1. Aquele que não atenderem às condições deste edital;

3.3.2. Autor do anteprojeto, do projeto básico ou do projeto executivo, pessoa física ou jurídica, quando o processo de contratação versar sobre serviços ou fornecimento de bens a ele relacionados;

3.3.3. Empresa, isoladamente ou em consórcio, responsável pela elaboração do projeto básico ou do projeto executivo, ou empresa da qual o autor do projeto seja dirigente, gerente, controlador, acionista ou detentor de mais de 5% (cinco por cento) do capital com direito a voto, responsável técnico ou subcontratado, quando o processo de contratação versar sobre serviços ou fornecimento de bens a ela necessários;

3.3.4. Aquele que estejam em processo de dissolução, liquidação, falência ou concurso de credores;

3.3.4.1. Nos casos em que o empresário esteja em recuperação judicial ou extrajudicial, poderá participar desde que apresente o plano de recuperação homologado em juízo.

3.3.5. Pessoa Física ou Jurídica que se encontre, ao tempo do processo de contratação, impossibilitada de contratar com a administração pública em decorrência de sanção que lhe foi imposta;

3.3.5.1. O impedimento de que trata o este item será também aplicado ao licitante que atue em substituição a outra pessoa, física ou jurídica, com o intuito de burlar a efetividade da sanção a ela aplicada, inclusive a sua controladora, controlada ou coligada, desde que devidamente comprovado o ilícito ou a utilização fraudulenta da personalidade jurídica do licitante.

3.3.6. Aquele que mantenha vínculo de natureza técnica, comercial, econômica, financeira, trabalhista ou civil com dirigente do órgão ou entidade contratante ou com agente público que desempenhe função na licitação ou atue na fiscalização ou na gestão do contrato, ou que deles seja cônjuge, companheiro ou parente em linha reta, colateral ou por afinidade, até o terceiro grau;

3.3.7. Empresas controladoras, controladas ou coligadas, nos termos da Lei nº 6.404, de 15 de dezembro de 1976, concorrendo entre si;

3.3.8. Pessoa física ou jurídica que, nos 5 (cinco) anos anteriores à divulgação do edital, tenha sido condenada judicialmente, com trânsito em julgado, por exploração de trabalho infantil, por submissão de trabalhadores a condições análogas às de escravo ou por contratação de adolescentes nos casos vedados pela legislação trabalhista;

3.3.9. Agente público do órgão ou entidade licitante;

3.3.9.1. A vedação de que trata este estende-se a terceiro que auxilie a condução da contratação na qualidade de integrante de equipe de apoio, profissional especializado ou funcionário ou representante de empresa que preste assessoria técnica.

3.3.10. Organizações da Sociedade Civil de Interesse Público – OSCIP, atuando nessa condição;

3.3.11. Não poderá participar, direta ou indiretamente, do processo de contratação ou da execução do contrato agente público do órgão ou entidade contratante, devendo ser observadas as situações que possam configurar conflito de interesses no exercício ou após o exercício do cargo ou emprego, nos termos da legislação que disciplina a matéria, conforme § 1º do art. 9º da Lei nº 14.133, de 2021.

3.3.12. Empresas estrangeiras que não tenham representação legal no Brasil com poderes expressos para receber citação e responder administrativa e judicialmente;

3.4. Equiparam-se aos autores do projeto as empresas integrantes do mesmo grupo econômico.

3.5. A simples apresentação da proposta implica, por parte do licitante, de que inexistem fatos que impeçam a sua participação na presente licitação, eximindo assim o agente de contratação de qualquer responsabilidade civil ou penal.

4. DA APRESENTAÇÃO DA PROPOSTA E DOS DOCUMENTOS DE HABILITAÇÃO

4.1. **No preâmbulo deste edital está definido se a fase de habilitação poderá ou não anteceder as fases de apresentação de propostas e lances nos termos do art. 17, §1º, da Lei nº 14.133, de 2021.**

4.1.1. Caso a fase de habilitação NÃO anteceda as fases de apresentação de propostas e lances, dos documentos de habilitação somente serão exigidos, em momento posterior ao julgamento das propostas, e apenas do licitante mais bem classificado.

4.1.2. Caso a fase de habilitação anteceda as fases de apresentação de propostas e lances, os licitantes encaminharão, na forma e no prazo estabelecidos no item anterior, simultaneamente os documentos de habilitação e a proposta com o preço ou o percentual de desconto, observado o disposto neste Edital.

4.2. Os licitantes encaminharão, exclusivamente por meio do sistema eletrônico, a proposta com o preço ou o percentual de desconto, conforme o critério de julgamento adotado neste Edital, até a data e o horário estabelecidos para abertura da sessão pública.

4.3. A licitante deverá consignar, na forma expressa no sistema eletrônico, o valor de sua proposta, já considerados e inclusos todos os tributos, fretes, tarifas e demais despesas decorrentes da execução do objeto.

4.4. No cadastramento da proposta inicial, o licitante declarará, em campo próprio do sistema, que:

4.4.1. está ciente e concorda com as condições contidas no edital e seus anexos, bem como de que a proposta apresentada compreende a integralidade dos custos para atendimento dos direitos trabalhistas assegurados na Constituição Federal, nas leis trabalhistas, nas normas infralegais, nas convenções coletivas de trabalho e nos termos de ajustamento de conduta vigentes na data de sua entrega em definitivo e que cumpre plenamente os requisitos de habilitação definidos no instrumento convocatório;

4.4.2. não possui empregados executando trabalho degradante ou forçado, observando o disposto nos incisos III e IV do art. 1º e no inciso III do art. 5º da Constituição Federal;

4.4.3. cumpre as exigências de reserva de cargos para pessoa com deficiência e para reabilitado da Previdência Social, previstas em lei e em outras normas específicas.

4.5. O licitante organizado em cooperativa deverá declarar, ainda, em campo próprio do sistema eletrônico, que cumpre os requisitos estabelecidos no artigo 16 da Lei nº 14.133, de 2021.

4.6. O fornecedor enquadrado como microempresa, empresa de pequeno porte ou sociedade cooperativa deverá declarar, ainda, em campo próprio do sistema eletrônico, que cumpre os requisitos estabelecidos no artigo 3° da Lei Complementar nº 123, de 2006, estando apto a usufruir do tratamento favorecido estabelecido em seus arts. 42 a 49, observado o disposto nos §§ 1º ao 3º do art. 4º, da Lei n.º 14.133, de 2021.

4.7. A falsidade da declaração de que trata os itens anteriores sujeitará o licitante às sanções previstas na Lei nº 14.133, de 2021, e neste Edital.

4.8. Os licitantes poderão retirar ou substituir a proposta ou, na hipótese de a fase de habilitação anteceder as fases de apresentação de propostas e lances e de julgamento, os documentos de habilitação anteriormente inseridos no sistema, até a abertura da sessão pública.

4.9. Serão disponibilizados para acesso público os documentos que compõem a proposta dos licitantes convocados para apresentação de propostas, após a fase de envio de lances.

4.10. A apresentação das propostas implica obrigatoriedade do cumprimento das disposições nelas contidas, em conformidade com o que dispõe o Termo de Referência/Projeto Básico, assumindo o proponente o compromisso de executar o objeto licitado nos seus termos, bem como de fornecer os materiais, equipamentos, ferramentas e utensílios necessários, em quantidades e qualidades adequadas à perfeita execução contratual, promovendo, quando requerido, sua substituição.

4.11. A entrega da proposta e dos documentos de habilitação, sem que tenha sido tempestivamente impugnado o presente edital, implicará na plena aceitação, por parte dos interessados, das condições nele estabelecidas.

5. DO PREENCHIMENTO DA PROPOSTA

5.1. O licitante deverá enviar sua proposta mediante o preenchimento, no sistema eletrônico, com todos os dados exigidos no Termo de Referência/Projeto Básico.

5.2. Todas as especificações do objeto contidas na proposta vinculam o licitante.

5.3. Nos valores propostos estarão inclusos todos os custos operacionais, encargos previdenciários, trabalhistas, tributários, comerciais e quaisquer outros que incidam direta ou indiretamente na execução do objeto.

5.4. Os preços ofertados, tanto na proposta inicial, quanto na etapa de lances, serão de exclusiva responsabilidade do licitante, não lhe assistindo o direito de pleitear qualquer alteração, sob alegação de erro, omissão ou qualquer outro pretexto.

5.5. Se o regime tributário da empresa implicar o recolhimento de tributos em percentuais variáveis, a cotação adequada será a que corresponde à média dos efetivos recolhimentos da empresa nos últimos doze meses.

5.6. Independentemente do percentual de tributo inserido na planilha, no pagamento serão retidos na fonte os percentuais estabelecidos na legislação vigente.

5.7. A apresentação das propostas implica obrigatoriedade do cumprimento das disposições nelas contidas, em conformidade com o que dispõe o Projeto Básico/Termo de Referência, assumindo o proponente o compromisso de executar o objeto licitado nos seus termos, bem como de fornecer os materiais, equipamentos, ferramentas e utensílios necessários, em quantidades e qualidades adequadas à perfeita execução contratual, promovendo, quando requerido, sua substituição.

5.8. O prazo de validade da proposta é aquele estabelecido no preâmbulo deste edital de licitação, contados da data de abertura da sessão pública.

5.8.1. Decorrido o prazo de validade das propostas, sem convocação para assinatura do Contrato, ficam as licitantes liberadas dos compromissos assumidos.

6. DA ABERTURA DA SESSÃO PÚBLICA

6.1. A abertura da presente licitação dar-se-á em sessão pública, por meio de sistema eletrônico, na data, horário e local indicados neste Edital.

6.2. Durante a sessão pública, a comunicação entre o Agente de Contratação e as licitantes ocorrerá exclusivamente mediante troca de mensagens, em campo próprio do sistema eletrônico.

6.3. Cabe à licitante acompanhar as operações no sistema eletrônico durante a sessão pública do presente procedimento de contratação, ficando responsável pelo ônus decorrente da perda de negócios diante da inobservância de qualquer mensagem emitida pelo sistema ou de sua desconexão.

6.4. O licitante deverá comunicar imediatamente ao provedor do sistema qualquer acontecimento que possa comprometer o sigilo ou a segurança de sua proposta e seus documentos de habilitação.

6.5. Aberta a sessão pública do certame, as propostas de preços serão irretratáveis, não se admitindo retificações ou alterações nos preços ou nas condições estabelecidas, salvo quanto aos lances ofertados, na fase própria do certame.

7. DA CLASSIFICAÇÃO DAS PROPOSTAS

7.1. O Agente de Contratação verificará as propostas apresentadas, desclassificando desde logo aquelas que não estejam em conformidade com os requisitos estabelecidos neste Edital, contenham vícios insanáveis ou não apresentem as especificações técnicas exigidas no Termo de Referência/Projeto Básico.

7.1.1. Também será desclassificada a proposta preenchida e que identifique o licitante.

7.1.2. A desclassificação será sempre fundamentada e registrada no sistema, com acompanhamento em tempo real por todos os participantes.

7.1.3. A não desclassificação da proposta não impede o seu julgamento definitivo em sentido contrário, levado a efeito na fase de aceitação.

7.2. O Agente de Contratação poderá suspender a sessão pública da licitação quando constatar que a avaliação da conformidade das propostas, irá perdurar por mais de um dia.

7.2.1. Após a suspensão da sessão pública, o Agente de Contratação enviará, via chat, mensagens aos licitantes informando a data prevista para o início da oferta de lances.

7.3. Somente as licitantes com propostas classificadas participarão da fase de lances.

8. DA FORMULAÇÃO DE LANCES

8.1. Iniciada a etapa competitiva, as licitantes classificadas poderão encaminhar lances sucessivos, exclusivamente por meio do sistema eletrônico, sendo imediatamente informadas do horário e valor consignados no registro de cada lance.

8.2. A licitante somente poderá oferecer lance inferior ou percentual de desconto superior ao último por ela ofertada e registrado no sistema

8.3. O intervalo mínimo de diferença de valores ou percentuais entre os lances, que incidirá tanto em relação aos lances intermediários quanto em relação à proposta que cobrir a melhor oferta, está estabelecido no preâmbulo deste edital.

8.4. Durante o transcurso da sessão, as licitantes serão informadas, em tempo real, do valor do menor lance registrado, mantendo-se em sigilo a identificação da ofertante.

8.5. Não serão aceitos dois ou mais lances de mesmo valor, prevalecendo aquele que for recebido e registrado em primeiro lugar.

8.6. Os lances apresentados e levados em consideração para efeito de julgamento serão de exclusiva e total responsabilidade da licitante, não lhe cabendo o direito de pleitear qualquer alteração.

8.7. O licitante poderá solicitar a exclusão de seu último lance ofertado, na hipótese de lance inconsistente ou inexequível, que será avaliado pelo Agente de Contratação.

8.8. Durante a fase de lances, o Agente de Contratação poderá excluir, justificadamente, lance cujo valor seja entendido como manifestamente inexequível.

8.9. No caso de desconexão com o Agente de Contratação, no decorrer da etapa competitiva do Processo de Contratação, o sistema eletrônico poderá permanecer acessível aos licitantes para a recepção dos lances.

8.10. Caso o licitante não apresente lances, concorrerá com o valor de sua proposta.

8.11. **No preâmbulo deste edital está definida o modo de disputa deste certame, que poderá ser:**

8.11.1. **Modo de Disputa Aberto:**

8.11.1.1. No modo de disputa "aberto", a apresentação de lances públicos é de forma sucessiva, com prorrogações.

8.11.1.2. A etapa de lances da sessão pública terá duração de 10 (dez) minutos e, após isso, será prorrogada automaticamente pelo sistema quando houver lance ofertado nos últimos 2 (dois) minutos do período de duração da sessão pública.

8.11.1.3. A prorrogação automática da etapa de lances, de que trata o item anterior, será de 2 (dois) minutos e ocorrerá sucessivamente sempre que houver lances

enviados neste período de prorrogação, inclusive no caso de lances intermediários.

8.11.1.4. Não havendo novos lances na forma estabelecida nos itens anteriores, a sessão pública encerrar-se-á automaticamente.

8.11.1.5. Encerrada a fase competitiva sem que haja a prorrogação automática pelo sistema, poderá o Agente de Contratação, assessorado pela equipe de apoio, justificadamente, admitir o reinício da sessão pública de lances, em prol da consecução do melhor preço.

8.11.2. **Modo de Disputa Aberto-Fechado**:

8.11.2.1. No modo de disputa "aberto e fechado", é quando os licitantes apresentam lances públicos e sucessivos, com lance final e fechado.

8.11.2.2. A etapa de lances da sessão pública terá duração inicial de quinze minutos. Após esse prazo, o sistema encaminhará aviso de fechamento iminente dos lances, após isso, transcorrerá o período de tempo de até dez minutos, aleatoriamente determinado, findo o qual será automaticamente encerrada a recepção de lances.

8.11.2.3. Encerrado o prazo previsto no item anterior, o sistema abrirá oportunidade para que o autor da oferta de valor mais baixo e os das ofertas com preços até dez por cento superior àquela possam ofertar um lance final e fechado em até cinco minutos, o qual será sigiloso até o encerramento deste prazo.

8.11.2.3.1. O licitante poderá optar por manter o seu último lance da etapa aberta, ou por oferecer melhor lance.

8.11.2.3.2. Não havendo pelo menos três ofertas nas condições definidas neste item, poderão os autores dos melhores lances, na ordem de classificação, até o máximo de três, oferecer um lance final e fechado em até cinco minutos, o qual será sigiloso até o encerramento deste prazo.

8.11.2.4. Após o término dos prazos estabelecidos nos itens anteriores, o sistema ordenará os lances segundo a ordem crescente de valores.

8.11.2.4.1. Não havendo lance final e fechado classificado na forma estabelecida nos itens anteriores, haverá o reinício da etapa fechada, para que os demais licitantes, até o máximo de três, na ordem de classificação, possam ofertar um lance final e fechado em até cinco minutos, o qual será sigiloso até o encerramento deste prazo.

8.11.2.5. Após o término dos prazos estabelecidos nos itens anteriores, o sistema ordenará e divulgará os lances segundo a ordem crescente de valores.

8.11.3. **Modo de Disputa Fechado-Aberto**:

8.11.3.1. Poderão participar da etapa aberta somente os licitantes que apresentarem a proposta de menor preço/maior percentual de desconto e os das propostas até 10% (dez por cento) superiores/inferiores àquela, em que os licitantes

apresentarão lances públicos e sucessivos, até o encerramento da sessão e eventuais prorrogações.

8.11.3.2. Não havendo pelo menos 3 (três) propostas nas condições definidas no item anterior, poderão os licitantes que apresentaram as três melhores propostas, consideradas as empatadas, oferecer novos lances sucessivos.

8.11.3.3. A etapa de lances da sessão pública terá duração de dez minutos e, após isso, será prorrogada automaticamente pelo sistema quando houver lance ofertado nos últimos dois minutos do período de duração da sessão pública.

8.11.3.4. A prorrogação automática da etapa de lances, de que trata o subitem anterior, será de dois minutos e ocorrerá sucessivamente sempre que houver lances enviados neste período de prorrogação, inclusive no caso de lances intermediários.

8.11.3.5. Não havendo novos lances na forma estabelecida nos itens anteriores, a sessão pública encerrar-se-á automaticamente, e o sistema ordenará e divulgará os lances conforme a ordem final de classificação.

8.12. Só poderá haver empate entre propostas iguais (não seguidas de lances), ou entre lances finais da fase fechada do modo de disputa aberto e fechado.

8.12.1. Havendo eventual empate entre propostas ou lances, o critério de desempate será aquele previsto no art. 60 da Lei nº 14.133, de 2021, nesta ordem:

8.12.1.1. disputa final, hipótese em que os licitantes empatados poderão apresentar nova proposta em ato contínuo à classificação;

8.12.1.2. avaliação do desempenho contratual prévio dos licitantes, para a qual deverão preferencialmente ser utilizados registros cadastrais para efeito de atesto de cumprimento de obrigações previstos nesta Lei;

8.12.1.3. desenvolvimento pelo licitante de ações de equidade entre homens e mulheres no ambiente de trabalho, conforme regulamento;

8.12.1.4. desenvolvimento pelo licitante de programa de integridade, conforme orientações dos órgãos de controle.

8.12.2. Persistindo o empate, será assegurada preferência, sucessivamente, aos bens e serviços produzidos ou prestados por:

8.12.2.1. empresas estabelecidas no território do Estado ou do Distrito Federal do órgão ou entidade da Administração Pública estadual ou distrital licitante ou, no caso de licitação realizada por órgão ou entidade de Município, no território do Estado em que este se localize;

8.12.2.2. empresas brasileiras;

8.12.2.3. empresas que invistam em pesquisa e no desenvolvimento de tecnologia no País;

8.12.2.4. empresas que comprovem a prática de mitigação, nos termos da Lei nº 12.187, de 29 de dezembro de 2009.

9. DOS CRITÉRIOS PARA APLICAÇÃO DE BENEFÍCIOS ÀS ME/EPPs

9.1. O licitante que deixar de assinalar o campo da "Declaração de ME/EPP" não terá direito a usufruir do tratamento favorecido previsto na Lei Complementar nº 123, de 2006, mesmo que microempresa, empresa de pequeno porte e equiparadas.

9.2. Será concedido tratamento favorecido para as microempresas e empresas de pequeno porte, para as sociedades cooperativas mencionadas no artigo 34 da Lei nº 11.488, de 2007, para o agricultor familiar, o produtor rural pessoa física e para o microempreendedor individual – MEI, nos limites previstos da Lei Complementar nº 123, de 2006, e nos termos estabelecidos no preâmbulo do presente instrumento.

9.3. Após a fase de lances, se a proposta mais bem classificada não tiver sido apresentada por microempresa e empresa de pequeno porte, e houver proposta de microempresa ou empresa de pequeno porte que seja igual ou até 5% (cinco por cento) superior à proposta mais bem classificada, proceder-se-á da seguinte forma:

9.3.1. A microempresa ou a empresa de pequeno porte mais bem classificada poderá, no prazo de 5 (cinco) minutos, contados do envio da mensagem automática pelo sistema, apresentar uma última oferta, obrigatoriamente inferior à proposta do primeiro colocado, situação em que, atendidas as exigências habilitatórias e observado o valor estimado para a contratação, será adjudicado em seu favor o objeto deste procedimento.

9.3.2. Não sendo vencedora a microempresa ou a empresa de pequeno porte mais bem classificada, na forma da subcondição anterior, o sistema, de forma automática, convocará as licitantes remanescentes que porventura se enquadrem na situação descrita nesta condição, na ordem classificatória, para o exercício do mesmo direito.

9.3.3. No caso de equivalência dos valores apresentados pelas microempresas ou empresas de pequeno porte que se encontrem no intervalo estabelecido nesta condição, o sistema fará um sorteio eletrônico, definindo e convocando automaticamente a vencedora para o encaminhamento da oferta final do desempate.

9.3.4. A convocada que não apresentar proposta dentro do prazo de 05 (cinco) minutos, controlados pelo Sistema, decairá do direito previsto nos artigos 44 e 45 da Lei Complementar n.º 123/2006.

9.3.5. Na hipótese de não contratação nos termos previstos neste item, o procedimento licitatório prossegue com as demais licitantes.

9.4. **No preâmbulo do presente instrumento constam todos os benefícios específicos que serão aplicados às microempresas e empresas de pequeno porte, e conforme cada benefício seguirão regras específicas, conforme estabelecido nos itens subsequentes.**

9.5. Quando aplicado o benefício de itens/lotes destinados à participação exclusiva para MEI/ME/EPP, com valores totais até R$ 80.000,00 (oitenta mil reais), proceder-se-á da seguinte forma:

9.5.1. Em atendimento ao disposto no artigo 48, I, da Lei Complementar nº 123, de 14 de dezembro de 2006, todos os itens/lotes cujo valor total seja de até R$ 80.000,00 (oitenta mil reais), serão destinados exclusivamente à participação de microempresas e empresas de pequeno porte.

9.6. Quando aplicado o benefício de Itens/Lotes com reserva de cotas destinados a participação exclusivamente para MEI/ME/EPP?, proceder-se-á da seguinte forma:

9.6.1. Em atendimento ao disposto no artigo 48, III, da Lei Complementar nº 123, de 14 de dezembro de 2006, todos os itens/lotes cujo valor total seja superior a R$ 80.000,00 (oitenta mil reais), serão divididos em cotas para participação exclusiva de microempresas e empresas de pequeno porte, conforme percentual estabelecido no preâmbulo deste instrumento.

9.6.2. Para a cota reservada para microempresas e empresas de pequeno porte, a proposta comercial deverá ser apresentada separadamente, para cada item/lote, conforme itens relacionados no Termo de Referência.

9.6.3. Não havendo vencedor para a cota reservada, esta poderá ser adjudicada ao vencedor da cota principal, ou diante de sua recusa, aos licitantes remanescentes, desde que pratiquem preço do primeiro colocado.

9.6.4. Se a mesma licitante vencer a cota reservada e a cota principal, a contratação se dará pelo menor preço ofertado.

9.7. Quando aplicado o benefício de prioridade de contratação para MEI/ME/EPP sediadas local ou regionalmente, até o limite de 10% (dez por cento) do melhor preço válido, proceder-se-á da seguinte forma:

9.7.1. Após a fase de lances, se a proposta mais bem classificada não tiver sido apresentada por microempresa ou empresa de pequeno sediada no âmbito local ou regional, e houver proposta de microempresa ou empresa de pequeno porte sediada localmente ou regionalmente, que seja igual ou até 10% (dez por cento) superior à proposta mais bem classificada, será dada PRIORIDADE de contratação da microempresa ou empresa de pequeno porte sediada localmente ou regionalmente, com a declaração de vencedor do item.

9.7.2. No preâmbulo deste instrumento convocatório está definido se o presente benefício será aplicado somente em âmbito local ou regional.

9.8. A participação nos itens/lotes expressamente reservados às microempresas e empresas de pequeno porte, por licitante que não se enquadra na definição legal reservada a essas categorias, configura fraude ao certame, sujeitando a mesma à aplicação de penalidade de impedimento de licitar e contratar com esta Prefeitura Municipal, sem prejuízo das multas previstas neste Edital e das demais cominações legais.

10. DA NEGOCIAÇÃO

10.1. A negociação será realizada por meio do sistema, podendo ser acompanhada pelos demais licitantes.

10.2. O Agente de Contratação poderá encaminhar contraproposta diretamente à licitante que tenha apresentado o lance mais vantajoso, observado o critério de julgamento e o valor estimado para a contratação.

10.3. Na hipótese da proposta do primeiro colocado permanecer acima do preço máximo ou inferior ao desconto definido para a contratação, o Agente de Contratação poderá negociar condições mais vantajosas, após definido o resultado do julgamento.

10.3.1. A negociação poderá ser feita com os demais licitantes, segundo a ordem de classificação inicialmente estabelecida, quando o primeiro colocado, mesmo após a negociação, for desclassificado em razão de sua proposta permanecer acima do preço máximo definido pela Administração.

10.4. O resultado da negociação será divulgado a todos os licitantes e anexado aos autos do processo licitatório.

10.5. A licitante classificada provisoriamente em primeiro lugar deverá encaminhar a proposta de preço adequada ao último lance no prazo mínimo de 2h (duas horas), acompanhada, se for o caso, dos documentos complementares, quando necessários à confirmação daqueles exigidos neste Edital, contado da convocação efetuada pelo Agente de Contratação.

10.5.1. O prazo estabelecido poderá ser prorrogado pelo Agente de Contratação por solicitação justificada do licitante, formulada antes do fim do prazo, e formalmente aceita.

10.5.2. A licitante que abandonar o certame, deixando de enviar a documentação indicada nesta seção, será desclassificada e sujeitar-se-á às sanções previstas neste Edital.

10.6. Após a negociação do preço, o Agente de Contratação iniciará a fase de aceitação e julgamento da proposta.

11. DA FASE DE JULGAMENTO

11.1. Encerrada a etapa de negociação, o Agente de Contratação verificará se o licitante provisoriamente classificado em primeiro lugar atende às condições de participação no certame, conforme previsto no art. 14 da Lei nº 14.133/2021, legislação correlata e as Condições de Participação deste edital, especialmente quanto à existência de sanção que impeça a participação no certame ou a futura contratação, mediante a consulta aos seguintes cadastros:

11.1.1. Consulta Consolidada de Pessoa Jurídica do Tribunal de Contas da União;

11.1.2. Cadastro Nacional de Empresas Inidôneas e Suspensas – CEIS, mantido pela Controladoria-Geral da União; e

11.1.3. Cadastro Nacional de Empresas Punidas – CNEP, mantido pela Controladoria-Geral da União;

11.2. A consulta aos cadastros será realizada em nome da empresa licitante e também de seu sócio majoritário, por força da vedação de que trata o artigo 12 da Lei n° 8.429, de 1992

11.3. Caso conste na Consulta de Situação do licitante a existência de Ocorrências Impeditivas Indiretas, o Agente de Contratação diligenciará para verificar se houve fraude por parte das empresas apontadas no Relatório de Ocorrências Impeditivas Indiretas.

11.3.1. A tentativa de burla será verificada por meio dos vínculos societários, linhas de fornecimento similares, dentre outros.

11.3.2. O licitante será convocado para manifestação previamente a uma eventual desclassificação.

11.4. Constatada a existência de sanção, o licitante será reputado inabilitado, por falta de condição de participação.

11.5. Na hipótese de inversão das fases de habilitação e julgamento, caso atendidas as condições de participação, será iniciado o procedimento de habilitação.

11.6. Caso o licitante provisoriamente classificado em primeiro lugar tenha se utilizado de algum tratamento favorecido às ME/EPPs, o Agente de Contratação verificará se faz jus ao benefício, em conformidade com este Edital.

11.7. Verificadas as condições de participação e de utilização do tratamento favorecido, o Agente de Contratação examinará a proposta classificada em primeiro lugar quanto à adequação ao objeto e à compatibilidade do preço em relação ao máximo estipulado para contratação neste Edital e em seus anexos.

11.7.1. Para fins de análise da proposta quanto ao cumprimento das especificações do objeto, poderá ser colhida a manifestação escrita do setor requisitante do serviço ou da área especializada no objeto.

11.7.1.1. Na hipótese de necessidade de suspensão da sessão pública para a realização de diligências, com vistas ao saneamento das propostas, a sessão pública somente poderá ser reiniciada mediante aviso prévio no sistema com antecedência, e a ocorrência será registrada em ata;

11.8. O Agente de Contratação poderá convocar o licitante para enviar documento digital complementar, por meio de funcionalidade disponível no sistema, em prazo indicado no Chat, sob pena de não aceitação da proposta.

11.8.1. Dentre os documentos passíveis de solicitação pelo Agente de Contratação, destacam-se os que contenham as características do material ofertado, tais como marca, modelo, tipo, fabricante e procedência, além de outras informações pertinentes, a exemplo de catálogos, folhetos ou propostas, encaminhados por meio eletrônico, ou, se for o caso, por outro meio e prazo indicados pelo Agente de Contratação, sem prejuízo do seu ulterior envio pelo sistema eletrônico, sob pena de não aceitação da proposta

11.8.2. Não se admitirá proposta que apresente valores simbólicos, irrisórios ou de valor zero, incompatíveis com os preços de mercado, exceto quando se referirem a materiais e instalações de propriedade da licitante, para os quais ela renuncie à parcela ou à totalidade de remuneração.

11.8.3. Considerar-se-á inexequível a proposta que não possa ter demonstrado sua viabilidade por meio de documentação que comprove que os custos envolvidos na contratação são coerentes com os de mercado do objeto deste procedimento de contratação.

11.8.4. Antes de desclassificar a proposta de preços e/ou lance ofertado, será oportunizado, em caráter de diligência, à empresa licitante de melhor oferta que apresente documento(s) que comprove(m) que o(s) preço(s) ofertado(s) não é(são) inexequível(eis).

11.9. Será desclassificada a proposta que:

11.9.1. não corrigir ou não justificar eventuais falhas apontadas pelo Agente de Contratação;

11.9.2. contiver vícios insanáveis;

11.9.3. não obedecer às especificações técnicas contidas no Termo de Referência/Projeto Básico;

11.9.4. não tiverem sua exequibilidade demonstrada, quando exigido pela Administração;

11.9.5. com valor unitário ou global com preços manifestamente inexequíveis

11.9.5.1. Considerar-se-á inexequível a proposta que não possa ter demonstrado sua viabilidade por meio de documentação que comprove que os custos envolvidos na contratação são coerentes com os de mercado do objeto deste procedimento de contratação.

11.9.5.2. Antes de desclassificar a proposta de preços e/ou lance ofertado, será oportunizado, em caráter de diligência, à empresa licitante de melhor oferta que apresente documento(s) que comprove(m) que o(s) preço(s) ofertado(s) não é(são) inexequível(eis)

11.9.6. apresentar desconformidade com quaisquer outras exigências deste Edital ou seus anexos, desde que insanável.

11.10. No caso de bens e serviços em geral, é indício de inexequibilidade das propostas valores inferiores ao percentual indicado no preâmbulo deste Edital do valor orçado pela Administração.

11.10.1. inexequibilidade, na hipótese de que trata o caput, só será considerada após diligência do Agente de Contratação, que comprove:

11.10.1.1. que o custo do licitante ultrapassa o valor da proposta; e

11.10.1.2. inexistirem custos de oportunidade capazes de justificar o vulto da oferta.

11.11. Caso o custo global estimado do objeto licitado tenha sido decomposto em seus respectivos custos unitários por meio de Planilha de Custos e Formação de Preços elaborada pela Administração, o licitante classificado em primeiro lugar será convocado para apresentar Planilha por ele elaborada, com os respectivos valores adequados ao valor final da sua proposta, sob pena de não aceitação da proposta.

11.12. Erros no preenchimento da planilha não constituem motivo para a desclassificação da proposta. A planilha poderá ser ajustada pelo fornecedor, no prazo indicado pelo sistema, desde que não haja majoração do preço e que se comprove que este é o bastante para arcar com todos os custos da contratação;

11.12.1. O ajuste de que trata este dispositivo se limita a sanar erros ou falhas que não alterem a substância das propostas;

11.12.2. Considera-se erro no preenchimento da planilha passível de correção a indicação de recolhimento de impostos e contribuições na forma do Simples Nacional, quando não cabível esse regime.

11.13. Caso o Termo de Referência/Projeto Básico exija a apresentação de amostra, o licitante classificado em primeiro lugar deverá apresentá-la, conforme disciplinado no Termo de Referência/Projeto Básico, sob pena de não aceitação da proposta.

11.13.1. Por meio de mensagem no sistema, será divulgado o local e horário de realização do procedimento para a avaliação das amostras, cuja presença será facultada a todos os interessados, incluindo os demais licitantes.

11.13.2. Os resultados das avaliações serão divulgados por meio de mensagem no sistema.

11.13.3. No caso de não haver entrega da amostra ou ocorrer atraso na entrega, sem justificativa aceita pelo Agente de Contratação, ou havendo entrega de amostra fora das especificações previstas neste Edital, a proposta do licitante será recusada.

11.13.4. Se a(s) amostra(s) apresentada(s) pelo primeiro classificado não for(em) aceita(s), o Agente de Contratação analisará a aceitabilidade da proposta ou lance ofertado pelo segundo classificado. Seguir-se-á com a verificação da(s) amostra(s) e, assim, sucessivamente, até a verificação de uma que atenda às especificações constantes no Termo de Referência/Projeto Básico.

12 DA FASE DE HABILITAÇÃO

12.1. **Os documentos previstos no Termo de Referência/Projeto Básico, necessários e suficientes para demonstrar a capacidade do licitante de realizar o objeto da licitação, serão exigidos para fins de habilitação, nos termos dos arts. 62 a 70 da Lei nº 14.133, de 2021.**

12.2. A regra para o momento de envio dos documentos de habilitação é aquela definida no preâmbulo deste edital, podendo ou não anteceder as fases de apresentação de propostas e lances nos termos do art. 17, §1º, da Lei nº 14.133, de 2021.

12.3. Os documentos relativos à regularidade fiscal que constem do Termo de Referência/Projeto Básico somente serão exigidos, em qualquer caso, em momento posterior ao julgamento das propostas, e apenas do licitante mais bem classificado.

12.3.1. Respeitada a exceção do subitem anterior, relativa à regularidade fiscal, quando a fase de habilitação anteceder as fases de apresentação de propostas e lances e de julgamento, a verificação ou exigência do presente subitem ocorrerá em relação a todos os licitantes.

12.4. Havendo a necessidade de envio de documentos de habilitação complementares, necessários à confirmação daqueles exigidos neste Edital e já apresentados, o licitante será convocado a encaminhá-los, em formato digital, via sistema, em 2 (duas) horas.

12.5. Somente haverá a necessidade de comprovação do preenchimento de requisitos mediante apresentação dos documentos originais ou cópias autenticadas quando houver dúvida em relação à integridade do documento digital.

12.5.1. Os originais ou cópias autenticadas, caso sejam solicitados, deverão ser encaminhados para a Comissão Permanente de Licitação, situada no endereço indicado no rodapé deste edital.

12.6. Após a entrega dos documentos para habilitação, não será permitida a substituição ou a apresentação de novos documentos, salvo em sede de diligência, para (Lei 14.133/21, art. 64)

12.6.1. complementação de informações acerca dos documentos já apresentados pelos licitantes e desde que necessária para apurar fatos existentes à época da abertura do certame; e

12.6.2. atualização de documentos cuja validade tenha expirado após a data de recebimento das propostas;

12.7. Não serão aceitos documentos de habilitação com indicação de CNPJ/CPF diferentes, salvo aqueles legalmente permitidos.

12.8. Se o licitante for a matriz, todos os documentos deverão estar em nome da matriz, e se o licitante for a filial, todos os documentos deverão estar em nome da filial, exceto aqueles documentos que, pela própria natureza, comprovadamente, forem emitidos somente em nome da matriz.

12.9. Na análise dos documentos de habilitação, a comissão de contratação poderá sanar erros ou falhas, que não alterem a substância dos documentos e sua validade jurídica, mediante decisão fundamentada, registrada em ata e acessível a todos, atribuindo-lhes eficácia para fins de habilitação e classificação.

12.10. Na hipótese de o licitante não atender às exigências para habilitação, o Agente de Contratação examinará a proposta subsequente e assim sucessivamente, na ordem de classificação, até a apuração de uma proposta que atenda ao presente edital.

12.11. Quando permitida a participação de empresas estrangeiras que não funcionem no País, as exigências de habilitação serão atendidas mediante documentos equivalentes, inicialmente apresentados em tradução livre.

12.11.1. Na hipótese de o licitante vencedor ser empresa estrangeira que não funcione no País, para fins de assinatura do contrato, os documentos exigidos para a habilitação serão traduzidos por tradutor juramentado no País e apostilados nos termos do disposto no Decreto nº 8.660, de 29 de janeiro de 2016, ou de outro que venha a substituí-lo, ou consularizados pelos respectivos consulados ou embaixadas.

12.12. Quando permitida a participação de consórcio de empresas, a habilitação técnica, quando exigida, será feita por meio do somatório dos quantitativos de cada consorciado e, para efeito de habilitação econômico-financeira, quando exigida, será observado o somatório dos valores de cada consorciado.

12.12.1. Se o consórcio não for formado integralmente por microempresas ou empresas de pequeno porte e o termo de referência exigir requisitos de habilitação econômico-financeira, haverá um acréscimo de 10% para o consórcio em relação ao valor exigido para os licitantes individuais.

12.13. A existência de restrição relativamente à regularidade fiscal e trabalhista não impede que a licitante qualificada como microempresa ou empresa de pequeno porte seja declarada vencedora, uma vez que atenda a todas as demais exigências do edital.

12.13.1. A declaração do vencedor acontecerá no momento imediatamente posterior à fase de habilitação.

12.14. Caso a proposta mais vantajosa seja ofertada por licitante qualificada como microempresa ou empresa de pequeno porte, e uma vez constatada a existência de alguma restrição no que tange à regularidade fiscal e trabalhista, a mesma será convocada para, no prazo de 5 (cinco) dias úteis, após a declaração do vencedor, comprovar a regularização.

12.14.1. O prazo poderá ser prorrogado por igual período, a critério da administração pública, quando requerida pelo licitante, mediante apresentação de justificativa.

12.15. A não-regularização fiscal e trabalhista no prazo previsto no subitem anterior acarretará a inabilitação do licitante, sem prejuízo das sanções previstas neste Edital, sendo facultada a convocação dos licitantes remanescentes, na ordem de classificação.

12.15.1. Se, na ordem de classificação, seguir-se outra microempresa, empresa de pequeno porte ou sociedade cooperativa com alguma restrição na documentação fiscal e trabalhista, será concedido o mesmo prazo para regularização.

12.16. Havendo necessidade de analisar minuciosamente os documentos exigidos, o Agente de Contratação suspenderá a sessão, informando no "chat" a nova data e horário para a continuidade da mesma

12.17. Será inabilitado o licitante que não comprovar sua habilitação, seja por não apresentar quaisquer dos documentos exigidos, ou apresentá-los em desacordo com o estabelecido neste Edital.

12.18. Nos itens não exclusivos a microempresas e empresas de pequeno porte, em havendo inabilitação, haverá nova verificação, pelo sistema, da eventual ocorrência do empate ficto, previsto nos artigos 44 e 45 da LC nº 123, de 2006, seguindo-se a disciplina antes estabelecida para aceitação da proposta subsequente.

12.19. O licitante provisoriamente vencedor em um item, que estiver concorrendo em outro item, ficará obrigado a comprovar os requisitos de habilitação cumulativamente, especialmente quanto ao capital social ou patrimônio líquido mínimo, quando assim o edital exigir, isto é, somando as exigências do item em que venceu às do item em que estiver concorrendo, e assim sucessivamente, sob pena de inabilitação, além da aplicação das sanções cabíveis.

12.20. Constatado o atendimento às exigências de habilitação fixadas no Edital, o licitante será declarado vencedor.

13. DA AMOSTRA

13.1. As regras relacionadas a apresentação de amostras são as estabelecidas no Termo de Referência/Projeto Básico, anexo a este Edital.

14. DA VISITA TÉCNICA

14.1. As regras relacionadas a visita técnica são as estabelecidas no Termo de Referência, anexo a este Edital.

15. DOS RECURSOS

15.1. A interposição de recurso referente ao julgamento das propostas, à habilitação ou inabilitação de licitantes, à anulação ou revogação da licitação, observará o disposto no art. 165 da Lei nº 14.133, de 2021.

15.2. Declarada a vencedora, o Agente de Contratação abrirá prazo não inferior a 10 (dez) minutos, durante o qual qualquer licitante poderá em campo próprio do sistema, manifestar sua intenção de recurso.

15.2.1. a intenção de recorrer deverá ser manifestada imediatamente, sob pena de preclusão;

15.2.2. A falta de manifestação do licitante quanto à intenção de recorrer importará a preclusão desse direito e autoriza o Agente de Contratação a adjudicar o objeto ao licitante vencedor.

15.3. A licitante que manifestar a intenção de recurso deverá registrar as razões do recurso, em campo próprio do sistema, no prazo de 3 (três) dias úteis, ficando as demais licitantes, desde logo, intimadas a apresentar contrarrazões, também via sistema, em igual prazo, que começará a correr na data de intimação pessoal ou de divulgação da interposição do recurso.

15.3.1. O prazo para apresentação das razões recursais será iniciado na data de intimação ou de lavratura da ata de habilitação ou inabilitação

15.3.2. Na hipótese de adoção da inversão de fases prevista no § 1º do art. 17 da Lei nº 14.133, de 2021, o prazo para apresentação das razões recursais será iniciado na data de intimação da ata de julgamento.

15.4. O recurso será dirigido à autoridade que tiver editado o ato ou proferido a decisão recorrida, a qual poderá reconsiderar sua decisão no prazo de 3 (três) dias úteis, ou, nesse mesmo prazo, encaminhar recurso para a autoridade superior, a qual deverá proferir sua decisão no prazo de 10 (dez) dias úteis, contado do recebimento dos autos.

15.5. Os recursos interpostos fora do prazo não serão conhecidos.

15.6. O recurso e o pedido de reconsideração terão efeito suspensivo do ato ou da decisão recorrida até que sobrevenha decisão final da autoridade competente

15.7. O acolhimento do recurso implicará a invalidação apenas dos atos insuscetíveis de aproveitamento.

15.8. Os autos do processo permanecerão com vista franqueada aos interessados no sítio eletrônico com endereço no preâmbulo deste instrumento.

16. DAS INFRAÇÕES ADMINISTRATIVAS E SANÇÕES

16.1. Comete infração administrativa, nos termos da lei, o licitante que, com dolo ou culpa:

16.1.1. deixar de entregar a documentação exigida para o certame ou não entregar qualquer documento que tenha sido solicitado pelo Agente de Contratação durante o certame;

16.1.2. salvo em decorrência de fato superveniente devidamente justificado, não mantiver a proposta em especial quando:

16.1.2.1. não enviar a proposta adequada ao último lance ofertado ou após a negociação;

16.1.2.2. recusar-se a enviar o detalhamento da proposta quando exigível;

16.1.2.3. pedir para ser desclassificado quando encerrada a etapa competitiva; ou

16.1.2.4. deixar de apresentar amostra;

16.1.2.5. apresentar proposta ou amostra em desacordo com as especificações do edital;

16.1.3. não celebrar o contrato ou não entregar a documentação exigida para a contratação, quando convocado dentro do prazo de validade de sua proposta;

16.1.3.1. recusar-se, sem justificativa, a assinar o contrato, ou a aceitar ou retirar o instrumento equivalente no prazo estabelecido pela Administração;

16.1.4. apresentar declaração ou documentação falsa exigida para o certame ou prestar declaração falsa durante a licitação

16.1.5. fraudar a licitação

16.1.6. comportar-se de modo inidôneo ou cometer fraude de qualquer natureza, em especial quando:

16.1.6.1. agir em conluio ou em desconformidade com a lei;

16.1.6.2. induzir deliberadamente a erro no julgamento;

16.1.6.3. apresentar amostra falsificada ou deteriorada;

16.1.7. praticar atos ilícitos com vistas a frustrar os objetivos da licitação

16.1.8. praticar ato lesivo previsto no art. 5º da Lei n.º 12.846, de 2013.

16.2. Com fulcro na Lei nº 14.133, de 2021, a Administração poderá, garantida a prévia defesa, aplicar aos licitantes e/ou adjudicatários as seguintes sanções, sem prejuízo das responsabilidades civil e criminal:

16.2.1. advertência;

16.2.2. multa;

16.2.3. impedimento de licitar e contratar e

16.2.4. declaração de inidoneidade para licitar ou contratar, enquanto perdurarem os motivos determinantes da punição ou até que seja promovida sua reabilitação perante a própria autoridade que aplicou a penalidade.

16.3. Na aplicação das sanções serão considerados:

16.3.1. a natureza e a gravidade da infração cometida.

16.3.2. as peculiaridades do caso concreto

16.3.3. as circunstâncias agravantes ou atenuantes

16.3.4. os danos que dela provierem para a Administração Pública

16.3.5. a implantação ou o aperfeiçoamento de programa de integridade, conforme normas e orientações dos órgãos de controle.

16.4. A multa será recolhida em percentual de 0,5% a 30% incidente sobre o valor do contrato licitado, recolhida no prazo máximo de 10 (dez) dias úteis, a contar da comunicação oficial.

16.4.1. Para as infrações previstas nos itens 20.1.1, 20.1.2 e 20.1.3, a multa será de 0,5% a 15% do valor do contrato licitado.

16.4.2. Para as infrações previstas nos itens 20.1.4, 20.1.5, 20.1.6, 20.1.7 e 20.1.8, a multa será de 15% a 30% do valor do contrato licitado.

16.5. As sanções de advertência, impedimento de licitar e contratar e declaração de inidoneidade para licitar ou contratar poderão ser aplicadas, cumulativamente ou não, à penalidade de multa.

16.6. Na aplicação da sanção de multa será facultada a defesa do interessado no prazo de 15 (quinze) dias úteis, contado da data de sua intimação.

16.7. A sanção de impedimento de licitar e contratar será aplicada ao responsável em decorrência das infrações administrativas relacionadas nos itens 20.1.1, 20.1.2 e 20.1.3, quando não se justificar a imposição de penalidade mais grave, e impedirá o responsável de licitar e contratar no âmbito desta Administração Pública direta e indireta, pelo prazo máximo de 3 (três) anos.

16.8. Poderá ser aplicada ao responsável a sanção de declaração de inidoneidade para licitar ou contratar, em decorrência da prática das infrações dispostas nos itens 18.1.4, 18.1.5, 18.1.6, 18.1.7 e 18.1.8, bem como pelas infrações administrativas previstas nos itens 18.1.1, 18.1.2 e

18.1.3 que justifiquem a imposição de penalidade mais grave que a sanção de impedimento de licitar e contratar, cuja duração observará o prazo previsto no art. 156, §5º, da Lei n.º 14.133/2021.

16.9. A recusa injustificada do adjudicatário em assinar o contrato, ou em aceitar ou retirar o instrumento equivalente no prazo estabelecido pela Administração, descrita no item 18.1.3, caracterizará o descumprimento total da obrigação assumida e o sujeitará às penalidades e à imediata perda da garantia de proposta em favor desta Administração.

16.10. A apuração de responsabilidade relacionadas às sanções de impedimento de licitar e contratar e de declaração de inidoneidade para licitar ou contratar demandará a instauração de processo de responsabilização a ser conduzido por comissão composta por 2 (dois) ou mais servidores estáveis, que avaliará fatos e circunstâncias conhecidos e intimará o licitante ou o adjudicatário para, no prazo de 15 (quinze) dias úteis, contado da data de sua intimação, apresentar defesa escrita e especificar as provas que pretenda produzir.

16.11. Caberá recurso no prazo de 15 (quinze) dias úteis da aplicação das sanções de advertência, multa e impedimento de licitar e contratar, contado da data da intimação, o qual será dirigido à autoridade que tiver proferido a decisão recorrida, que, se não a reconsiderar no prazo de 5 (cinco) dias úteis, encaminhará o recurso com sua motivação à autoridade superior, que deverá proferir sua decisão no prazo máximo de 20 (vinte) dias úteis, contado do recebimento dos autos.

16.12. Caberá a apresentação de pedido de reconsideração da aplicação da sanção de declaração de inidoneidade para licitar ou contratar no prazo de 15 (quinze) dias úteis, contado da data da intimação, e decidido no prazo máximo de 20 (vinte) dias úteis, contado do seu recebimento.

16.13. O recurso e o pedido de reconsideração terão efeito suspensivo do ato ou da decisão recorrida até que sobrevenha decisão final da autoridade competente.

16.14. A aplicação das sanções previstas neste edital não exclui, em hipótese alguma, a obrigação de reparação integral dos danos causados a essa Administração.

17. DOS ESCLARECIMENTOS E DA IMPUGNAÇÃO AO EDITAL

17.1. Até 3 (três) dias úteis antes da data fixada para abertura da sessão pública, qualquer pessoa, física ou jurídica, poderá impugnar o ato convocatório deste procedimento de contratação mediante petição a ser enviada para o endereço eletrônico descrito no preâmbulo do presente edital ou através de campo próprio do sistema.

17.2. A resposta à impugnação ou ao pedido de esclarecimento será divulgada em sítio eletrônico oficial no prazo de até 3 (três) dias úteis, limitado ao último dia útil anterior à data da abertura do certame.

17.3. Acolhida a impugnação contra este Edital, será designada nova data para a realização do certame, exceto quando, inquestionavelmente, a alteração não afetar a formulação das propostas.

17.4. Para a resposta dos esclarecimentos e o julgamento das impugnações o Agente de Contratação será auxiliado pelo setor técnico competente.

17.5. As impugnações e pedidos de esclarecimentos não suspendem os prazos previstos no certame.

17.5.1. A concessão de efeito suspensivo à impugnação é medida excepcional e deverá ser motivada pelo Agente de Contratação, nos autos do processo de licitação.

17.6. As respostas aos pedidos de esclarecimentos serão divulgadas no mural da plataforma utilizada para realização do certame através do endereço https://licitajoaolisboama.com.br/ e vincularão os participantes e a Administração.

18. DISPOSIÇÕES GERAIS

18.1. Será divulgada ata da sessão pública no sistema eletrônico.

18.2. A Autoridade Competente do Órgão Requisitante compete anular este procedimento de contratação por ilegalidade, de ofício ou por provocação de qualquer pessoa, e revogar o certame por considerá-lo inoportuno ou inconveniente diante de fato superveniente, mediante ato escrito e fundamentado.

18.2.1. A anulação do procedimento de contratação induz à extinção do contrato.

18.2.2. As licitantes não terão direito à indenização em decorrência da anulação do procedimento licitatório, ressalvado o direito do contratado de boa-fé de ser ressarcido pelos encargos que tiver suportado no cumprimento do contrato.

18.3. O Agente de Contratação poderá solicitar parecer de técnicos pertencentes ao quadro de pessoal desta Prefeitura Municipal ou, ainda, de pessoas físicas ou jurídicas estranhas a ela, para orientar sua decisão.

18.4. Na contagem dos prazos estabelecidos neste edital e seus anexos, excluir-se-á o dia do início e incluir-se-á o do vencimento. Só se iniciam e vencem os prazos em dias de expediente desta Prefeitura.

18.5. O Agente de Contratação ou à Autoridade Superior, no interesse da Administração, poderá relevar omissões puramente formais, desde que não comprometam a proposta, a legislação vigente e a lisura desta Licitação, reservando-se o direito de promover diligências destinadas a esclarecer ou a complementar a instrução do processo, em qualquer fase da licitação, vedada a inclusão posterior de documento ou informação que deveria constar no ato da Sessão Pública.

18.6. As normas que disciplinam este procedimento de contratação serão sempre interpretadas em favor da ampliação da disputa entre os proponentes, desde que não comprometam o interesse da Administração, a finalidade e a segurança da contratação.

18.7. Em caso de discrepância entre os anexos e o Edital prevalecerá a redação deste.

18.8. Em se tratando de certame que seja para aquisição de bens de natureza divisível, que possua cota de até vinte e cinco por cento do objeto para a contratação de microempresas e empresas de pequeno porte:

18.8.1. Na hipótese de não haver vencedor para a cota reservada, esta poderá ser adjudicada ao vencedor da cota principal ou, diante de sua recusa, aos licitantes remanescentes, desde que pratiquem o preço do primeiro colocado da cota principal.

18.8.2. Se a mesma empresa vencer a cota reservada e a cota principal, a contratação das cotas deverá ocorrer pelo menor preço.

18.8.3. Será priorizada a aquisição dos produtos das cotas reservadas, ressalvados os casos em que a cota reservada for inadequada para atender as quantidades ou as condições do pedido, justificadamente.

18.9. Os documentos eletrônicos produzidos com a utilização de processo de certificação disponibilizado pela ICP-Brasil, nos termos da Medida Provisória nº 2.200-2, de 24 de agosto de 2001, serão recebidos e presumidos verdadeiros em relação aos signatários.

18.10. Não havendo expediente ou ocorrendo qualquer fato superveniente que impeça a realização do certame na data marcada, a Sessão será automaticamente transferida para o primeiro dia útil subsequente, no mesmo horário anteriormente estabelecido, desde que não haja comunicação do Agente de Contratação em contrário.

18.11. Aplicam-se às cooperativas enquadradas na situação do art. 34 da Lei nº 11.488, de 15 de junho de 2007, todas as disposições relativas às MICROEMPRESAS e EMPRESAS DE PEQUENO PORTE.

18.12. Os casos omissos serão decididos pelo Agente de Contratação em conformidade com as disposições constantes das Leis no preâmbulo deste Edital e demais normas pertinentes.

18.13. Para quaisquer questões judiciais oriundas do presente Edital, fica eleito o Foro da Comarca de João Lisboa - MA, com exclusão de qualquer outro, por mais privilegiado que seja.

18.14. Este Edital será fornecido a qualquer interessado, através dos sítios https://licitajoaolisboama.com.br/ e www.joaolisboa.ma.gov.br.

18.15. Os licitantes ficam informados sobre os termos da Lei n.º 12.846, de 1º de agosto de 2013 (Lei Anticorrupção), que dispõe sobre a responsabilização administrativa e civil de pessoas jurídicas pela prática de atos lesivos contra a Administração Pública, em especial, ao constante no art. 5.º, inciso IV, correspondente aos procedimentos licitatórios, indicando que qualquer indício de conluio, ou de outra forma de fraude ao certame, implicará aos envolvidos as penalidades previstas no mencionado diploma legal.

1 ANEXOS

Anexo I	Termo de Referência/Projeto Básico
Anexo II	Modelo de Proposta de Preços
Anexo III	Minuta do Termo de Contrato

João Lisboa – MA, 02 de outubro de 2025

Francimar Carvalho Santos
Secretário Municipal de Educação
Portaria n° 005/2025-GAB

ANEXO I – TERMO DE REFERÊNCIA/PROJETO BÁSICO

1. DO OBJETO

1.1. O presente Projeto Básico visa CONTRATAÇÃO DE EMPRESA DE ENGENHARIA PARA SERVIÇO DE CONSTRUÇÃO DE UNIDADES ESCOLARES PADRÃO FNDE PARA ATENDER AS NECESSIDADES DO MUNICÍPIO DE JOÃO LISBOA - MA, conforme tabela, condições e exigências estabelecidas neste instrumento

1.2. Os serviços objeto desta contratação são caracterizados como Obra, conforme justificativa constante do Estudo Técnico Preliminar.

2. ESPECIFICAÇÕES E ESTIMATIVA DE CONSUMO

2.1. O custo estimado da contratação possui caráter sigiloso e será tornado público apenas e imediatamente após o julgamento das propostas.

2.2. Com fundamento no art. 24 da Lei nº 14.133/2021, justifica-se o sigilo do orçamento estimado da licitação para construção de unidades escolares em João Lisboa/MA, a fim de preservar a competitividade, evitar alinhamento de preços e assegurar a proposta mais vantajosa diante da volatilidade de insumos e possível concentração de mercado. Permanecem públicos os projetos, memoriais e planilhas de quantitativos necessários à formulação das propostas

ESPECIFICAÇÕES E ESTIMATIVA DA CONTRATAÇÃO					
Item	**Descrição**	**Unidade**	**Quant.**	**R$ Unit.**	**R$ Total**
1	1 - CONSTRUÇÃO DE UNIDADE ESCOLAR NO BAIRRO CIDADE NOVA	UNIDADE	1	Sigiloso	Sigiloso
	QUANTIDADES POR ÓRGÃO PARTICIPANTE Secretaria Municipal de Educação | Quantidade: 1,00 | Valor Total R$ Sigiloso				
2	2 - CONSTRUÇÃO DE UNIDADE ESCOLAR NO BAIRRO PATROCÍNIO	UNIDADE	1	Sigiloso	Sigiloso
	QUANTIDADES POR ÓRGÃO PARTICIPANTE Secretaria Municipal de Educação | Quantidade: 1,00 | Valor Total R$ Sigiloso				
3	3 - CONSTRUÇÃO DE UNIDADE ESCOLAR NO POVOADO ARAPARI	UNIDADE	1	Sigiloso	Sigiloso
	QUANTIDADES POR ÓRGÃO PARTICIPANTE Secretaria Municipal de Educação | Quantidade: 1,00 | Valor Total R$ Sigiloso				
4	4 - CONSTRUÇÃO DE UNIDADE ESCOLAR NO POVOADO CAPEMBA DAGUA	UNIDADE	1	Sigiloso	Sigiloso
	QUANTIDADES POR ÓRGÃO PARTICIPANTE Secretaria Municipal de Educação | Quantidade: 1,00 | Valor Total R$ Sigiloso				
Valor Total					**Sigiloso**

3. DA FUNDAMENTAÇÃO E DESCRIÇÃO DA NECESSIDADE DA CONTRATAÇÃO

3.1. A Prefeitura Municipal de João Lisboa enfrenta uma situação crítica na área da educação, caracterizada pela insuficiência de unidades escolares para atender à demanda crescente de alunos. Dados do último censo escolar indicam um aumento significativo no número de matrículas, o que tem gerado um cenário de superlotação nas escolas existentes e comprometido a qualidade do ensino oferecido. Esta insuficiência resulta em salas de aula superlotadas, dificuldade na formação de turmas, e limitações na oferta de atividades extracurriculares essenciais ao desenvolvimento integral dos estudantes.

3.2. A necessidade identificada está diretamente relacionada ao direito fundamental à educação, garantido constitucionalmente, que preconiza o acesso universal e igualitário às escolas de ensino básico. A falta de infraestrutura adequada impacta não apenas a aprendizagem, mas também a segurança e o bem-estar dos alunos, que muitas vezes são submetidos a um ambiente inadequado para a vivência escolar. Essa condição gera um ciclo vicioso: a carência de espaços físicos compromete a inclusão educacional, especialmente em áreas mais vulneráveis da cidade, exacerbando desigualdades sociais já existentes.

3.3. Ademais, é crucial considerar que o crescimento demográfico na municipalidade e o planejamento urbano têm ampliado a demanda por novas escolas, evidenciando a desconexão entre a expansão populacional e a capacidade institucional para absorver essa demanda. Estimativas projetam um aumento contínuo de alunos nos próximos anos, caso não sejam tomadas medidas imediatas para adequar a rede pública de ensino às necessidades reais da população.

3.4. Atender a esta demanda não é apenas uma questão de cumprir obrigações legais ou normativas, mas representa um compromisso ético e social da administração pública com a melhoria da qualidade de vida da comunidade. Garantir acesso a uma educação de qualidade é um investimento no futuro das crianças e adolescentes, refletindo diretamente no desenvolvimento social e econômico da região. Portanto, a criação de novas unidades escolares deve ser priorizada como parte de uma estratégia mais ampla de promoção da justiça social e do desenvolvimento sustentável em João Lisboa.

4. DO ALINHAMENTO COM O PLANEJAMENTO DA ORGANIZAÇÃO

4.1. A Prefeitura Municipal de João Lisboa optou pela não elaboração do Plano Anual de Contratações, por essa razão a presente demanda não possui alinhamento com o planejamento da organização.

5. DESCRIÇÃO DA SOLUÇÃO E ESPECIFICAÇÃO DOS SERVIÇOS

5.1. A descrição da solução como um todo e especificação do serviço encontra-se pormenorizada em tópico específico de memorial descritivo deste Projeto Básico.

6. DA VISTORIA

6.1. A avaliação prévia do local de execução dos serviços é imprescindível para o conhecimento pleno das condições e peculiaridades do objeto a ser contratado, sendo assegurado ao interessado o direito de realização de vistoria prévia, acompanhado por servidor designado para esse fim, de segunda à sexta-feira, das 08:00hrs horas às 18:00hrs.

6.2. Serão disponibilizados data e horário diferentes aos interessados em realizar a vistoria prévia.

6.3. Para a vistoria, o representante legal da empresa ou responsável técnico deverá estar devidamente identificado, apresentando documento de identidade civil e documento expedido pela empresa comprovando sua habilitação para a realização da vistoria.

6.4. Caso o licitante opte por não realizar a vistoria, deverá prestar declaração formal assinada pelo responsável técnico do licitante acerca do conhecimento pleno das condições e peculiaridades da contratação.

6.5. A não realização da vistoria não poderá embasar posteriores alegações de desconhecimento das instalações, dúvidas ou esquecimentos de quaisquer detalhes dos locais da prestação dos serviços, devendo o contratado assumir os ônus dos serviços decorrentes.

7. DA GARANTIA DE PROPOSTA

7.1. Juntamente com a proposta de preços, o Licitante deverá anexar Garantia de Proposta, como requisito de pré-habilitação, no montante de 1,0% (um por cento) do valor referencial estipulado abaixo, nos termos do artigo 58, caput e §1º, da Lei nº 14.133/2021.

7.1.1. Para fins de base de cálculo para Garantia de Proposta; utiliza-se o valor referencial de R$ 3.622.696,28 (três milhões seiscentos e vinte e dois mil seiscentos e noventa e seis reais e vinte e oito centavos).

7.2. A garantia visa garantir, qualquer que seja a modalidade escolhida:

7.2.1. uma vez convocado, não apresente sua proposta readequada ou qualquer documento relacionada a diligências na sua proposta;

7.2.2. se após devidamente convocado o licitante recusar-se a assinar de forma implícita ou explícita o instrumento contratual ou;

7.2.3. não apresentar seus documentos para contratação;

7.3. A modalidade seguro-garantia somente será aceita se contemplar todos os eventos indicados no item anterior, observada a legislação que rege a matéria.

7.4. A garantia de proposta poderá ser prestada nas modalidades de que trata o § 1º do art. 96 da Lei 14.133 de 2021.

8. GARANTIA DA CONTRATAÇÃO

8.1. Não haverá exigência da garantia da contratação dos artigos 96 e seguintes da Lei nº 14.133, de 2021.

9. DA SUBCONTRATAÇÃO

9.1. Não é admitida a subcontratação do objeto contratual.

10. DAS MICRO E PEQUENAS EMPRESAS

10.1. Em conformidade com a Lei Complementar 123, de 14 de dezembro de 2006, em seu artigo 48, incisos I e III, alterados pela Lei Complementar 147, de 07 de agosto de 2014, esta licitação terá:

10.1.1. Os itens com valor estimado de até R$ 80.000,00 (oitenta mil reais), deverão ser de participação exclusiva de Microempresas – ME, Empresas de pequeno porte – EPP, inclusive Microempreendedor Individual – MEI;

10.1.2. Reserva de Cota de até 25% (vinte e cinco por cento) para Microempresas – ME e Empresas de Pequeno Porte – EPP, inclusive Microempreendedor Individual – MEI.

10.1.3. Na licitação, deverá ser assegurada, como critério de desempate, preferência de contratação para as microempresas e empresas de pequeno porte, que ofertar lance até 5% (cinco por cento) superior ao melhor lance, nos termos do §2º do art. 44 da LC 123/2006;

10.1.4. Na licitação, deverá ser assegurado a prioridade de contratação para as microempresas e empresas de pequeno porte sediadas no **ÂMBITO REGIONAL**, até o limite de 10% (dez por cento) do melhor preço válido, nos termos do §3º do art. 48 da LC 123/2006, para fomento do comércio local/regional e promoção do desenvolvimento econômico e social.

11. DA VIGÊNCIA CONTRATUAL

11.1. O prazo de vigência da contratação é de 12(doze) meses contados do início da vigência que consta descrita no instrumento contratual, na forma do artigo 105 da Lei n° 14.133, de 2021.

12 FORMA E CRITÉRIOS DE SELEÇÃO DO FORNECEDOR E FORMA DE EXECUÇÃO

Forma de seleção e critério de julgamento da proposta

12.1. O fornecedor será selecionado por meio da realização de procedimento de **LICITAÇÃO**, na modalidade **CONCORRÊNCIA ELETRÔNICA**, com adoção do critério de julgamento pelo MENOR PREÇO.

Forma de execução

12.2. O serviço objeto será INTEGRAL.

13. PROPOSTA DE PREÇOS

13.1. Os preços propostos deverão incluir todos os custos diretos e indiretos, inclusive os resultantes da incidência de quaisquer fretes, impostos, taxas, contribuições ou obrigações trabalhistas, fiscal e previdenciário a que estiver sujeito, e demais custos que incidam, direta ou indiretamente, na execução do objeto a ser contratado;

13.2. A proposta de preço deverá conter a discriminação detalhada dos serviços ofertados, quantidade solicitada, o valor unitário (numérico), valor total (numérico e por extenso), prazo de validade da proposta de no mínimo 90 (noventa) dias e prazo de execução dos serviços.

13.3. A licitante classificada provisoriamente em primeiro lugar deverá encaminhar a proposta de preço adequada ao último lance, acompanhada dos seguintes documentos:

13.3.1. Planilha de Custos e Formação de Preços:

13.3.1.1. Na composição dos preços unitários o licitante deverá apresentar discriminadamente as parcelas relativas à mão de obra, materiais, equipamentos e serviços;

13.3.1.2. Nos preços cotados deverão estar incluídos custos operacionais, encargos previdenciários, trabalhistas, tributários, comerciais e quaisquer outros que incidam direta ou indiretamente na execução do objeto e todos os insumos que os compõem, tais como despesas com impostos, taxas, fretes, seguros e quaisquer outros que incidam na contratação do objeto;

13.3.1.3. Todos os dados informados pelo licitante em sua planilha deverão refletir com fidelidade os custos especificados e a margem de lucro pretendida;

13.3.1.4. Não se admitirá, na proposta de preços, custos identificados mediante o uso da expressão "verba" ou de unidades genéricas.

13.3.2. Benefícios e Despesas Indiretas - BDI, detalhando todos os seus componentes, inclusive em forma percentual.

14. EXIGÊNCIAS DE HABILITAÇÃO

14.1. A **HABILITAÇÃO JURÍDICA** será comprovada, mediante a apresentação da seguinte documentação:

14.1.1. No caso de empresário individual: inscrição no Registro Público de Empresas Mercantis, a cargo da Junta Comercial da respectiva sede;

14.1.2. Em se tratando de microempreendedor individual – MEI: Certificado da Condição de Microempreendedor Individual – CCMEI, cuja aceitação ficará condicionada à verificação da autenticidade no sítio www.portaldoempreendedor.gov.br;

14.1.3. No caso de sociedade empresária, ato constitutivo, estatuto ou contrato social em vigor, devidamente registrado na Junta Comercial da respectiva sede;

14.1.4. No caso de ser o participante sucursal, filial ou agência, inscrição no Registro Público de Empresas Mercantis onde opera, com averbação no Registro onde tem sede a matriz;

14.1.5. No caso de sociedade simples: inscrição do ato constitutivo no Registro Civil das Pessoas Jurídicas do local de sua sede, acompanhada de prova da indicação dos seus administradores;

14.1.6. No caso de cooperativa: ata de fundação e estatuto social em vigor, com a ata da assembleia que o aprovou, devidamente arquivado na Junta Comercial ou inscrito no Registro Civil das Pessoas Jurídicas da respectiva sede, bem como o registro de que trata o art. 107 da Lei nº 5.764, de 1971;

14.1.7. No caso de empresa ou sociedade estrangeira em funcionamento no País: decreto de autorização;

14.1.8. No caso de atividade adstrita a uma legislação específica: ato de registro ou autorização para funcionamento expedido pelo órgão competente.

14.1.9. Os documentos acima deverão estar acompanhados de todas as alterações ou da consolidação respectiva.

14.2. A **REGULARIDADE FISCAL, SOCIAL E TRABALHISTA** será comprovada mediante a apresentação dos seguintes documentos:

14.2.1. **Os documentos relativos à regularidade fiscal somente serão exigidos, em momento posterior ao julgamento das propostas, e apenas do licitante mais bem classificado, independente se a fase de habilitação irá ou não anteceder as fases de apresentação de propostas e lances.**

14.2.2. Prova de inscrição no Cadastro Nacional de Pessoa Jurídica (CNPJ), através do Comprovante de Inscrição e de Situação Cadastral, emitido pela Secretaria da Receita Federal do Ministério da Fazenda, comprovando possuir situação cadastral ativa para com a Fazenda Federal, ou no Cadastro de Pessoas Físicas, conforme o caso;

14.2.3. Prova de inscrição no Cadastro de Contribuintes Estadual, comprovando possuir Inscrição Habilitada no cadastro de contribuintes estadual, ou Prova de Inscrição no Cadastro de Contribuintes Municipal quando se tratar de prestador de serviço.

14.2.4. Prova de regularidade com a Fazenda Federal, mediante apresentação de certidão expedida conjuntamente pela Secretaria da Receita Federal do Brasil (RFB) e pela Procuradoria-Geral da Fazenda Nacional (PGFN), referente a todos os créditos tributários federais e à Dívida Ativa da União (DAU) por elas administrados, inclusive aqueles relativos à Seguridade Social, nos termos da Portaria Conjunta nº 1.751, de 02/10/2014, do Secretário da Receita Federal do Brasil e da Procuradora-Geral da Fazenda Nacional;

14.2.5. Prova de regularidade com a Fazenda Estadual, relativa ao domicílio ou sede do licitante, mediante a Certidão Negativa ou Positiva com Efeitos de Negativa de Débitos e Certidão Negativa ou Positiva com Efeitos de Negativa de Débitos da Dívida Ativa, expedida pela Secretaria da Fazenda Estadual;

14.2.5.1. Caso o licitante seja considerado isento dos tributos estaduais relacionados ao objeto licitado, deverá comprovar tal condição mediante a apresentação de declaração da Fazenda Estadual do domicílio ou sede do licitante, ou outra equivalente, na forma da lei.

14.2.6. Prova de regularidade com a Fazenda Municipal, relativa ao domicílio ou sede do licitante, mediante a Certidão Negativa ou Positiva com Efeitos de Negativa, de Débitos e Certidão Negativa ou Positiva com Efeitos de Negativa de Débitos da Dívida Ativa, expedida pela Secretaria da Fazenda Municipal;

14.2.6.1. Caso o licitante seja considerado isento dos tributos municipais relacionados ao objeto licitado, deverá comprovar tal condição mediante a apresentação de declaração da Fazenda Municipal do domicílio ou sede do licitante, ou outra equivalente, na forma da lei.

14.2.7. Prova de regularidade relativa ao Fundo de Garantia por Tempo de Serviço (FGTS), mediante Certificado de Regularidade do FGTS – CRF, emitida pela Caixa Econômica Federal;

14.2.8. Prova de regularidade com a justiça trabalhista, mediante a apresentação da Certidão Negativa de Débitos Trabalhistas (CNDT), emitida por órgão competente da Justiça do Trabalho (conforme Art. 3° da Lei Nº 12.440/2011);

14.2.9. Declaração de que não emprega menor de 18 anos em trabalho noturno, perigoso ou insalubre e não emprega menor de 16 anos, salvo menor, a partir de 14 anos, na condição de aprendiz, nos termos do inciso XXXIII do art. 7º da Constituição Federal;

14.2.10. Quando se tratar da subcontratação prevista no art. 48, II, da Lei Complementar n. 123, de 2006, a licitante melhor classificada deverá, também, apresentar a documentação de regularidade fiscal, social e trabalhista das microempresas e/ou empresas de pequeno porte que serão subcontratadas no decorrer da execução do contrato, ainda que exista alguma restrição, aplicando-se o prazo de regularização.

14.3. **HABILITAÇÃO ECONÔMICO-FINANCEIRA,** que será comprovada mediante apresentação dos seguintes documentos:

14.3.1. Certidão negativa de feitos sobre falência, expedida pelo cartório distribuidor da sede da pessoa jurídica ou de execução patrimonial em caso de pessoas físicas, emitida até

60 (sessenta) dias antes da data da sessão pública ou que esteja dentro do prazo de validade constante da própria certidão;

14.3.1.1. Caso admitida participação de Pessoas Físicas ou Sociedade Simples, deverá ser apresentada Certidão Negativa de Insolvência Civil, expedida pelo distribuidor do domicílio ou sede do licitante, desde que admitida a sua participação na licitação.

14.3.2. Balanço Patrimonial, Demonstração de Resultado de Exercício (DRE) e demais demonstrações contábeis dos 2 (dois) últimos exercícios sociais apresentados na forma da lei, que comprovem a boa situação financeira da empresa, vedada a sua substituição por balancetes ou balanços provisórios.

14.3.2.1. Os documentos referidos no item acima limitar-se-ão ao último exercício no caso de a pessoa jurídica ter sido constituída há menos de 2 (dois) anos.

14.3.2.2. As empresas com menos de um exercício financeiro devem cumprir a exigência deste item mediante apresentação de Balanço de Abertura ou do último Balanço Patrimonial levantado, conforme o caso, devidamente registrado na forma da lei.

14.3.2.3. As sociedades empresárias enquadradas nas regras da Instrução Normativa RFB nº 2003, de 18 de janeiro de 2021, que dispões sobre a Escrituração Contábil Digital – ECD, para fins fiscais e previdenciários poderão apresentar o balanço patrimonial e os termos de abertura e encerramento do livro diário, em versão digital, obedecidas as normas do parágrafo único do art. 2º da citada instrução quanto a assinatura digital nos referidos documentos, quanto a Certificação de Segurança emitida por entidade credenciada pela infraestrutura de Chaves Públicas – Brasileiras – ICP – Brasil.

14.3.3. Declaração, assinada por Profissional área Contábil devidamente registrado no Conselho Regional de Contabilidade, que ateste o atendimento pelo licitante dos índices econômicos nos termos do §1º, art. 69 da Lei 14.133/2021, aplicando fórmulas da seguinte forma:

Índice de Liquidez Geral (≥ 1,00):

$$LG = \frac{Ativo\ Circulante + Realizável\ a\ Longo\ Prazo}{Passivo\ Circulante + Passivo\ Não\ Circulante}$$

Índice de Liquidez Corrente (≥ 1,00):

$$LC = \frac{Ativo\ Circulante}{Passivo\ Circulante}$$

Índice de Solvência Geral (≥ 1,00):

$$SG = \frac{Ativo\ Total}{Passivo\ Circulante + Passivo\ Não\ Circulante}$$

14.3.4. Da análise dos documentos apresentados serão calculados os índices Liquidez Geral (LG), Liquidez Corrente (LC) e Solvência Geral (LG), que deverão apresentar resultado igual ou superior a 1 (um).

14.3.5. As empresas que apresentarem resultado do quociente de capacidade econômico-financeira menor do que o exigido, quando de sua habilitação deverão comprovar, considerados os riscos para a administração, patrimônio líquido no valor mínimo de 10% (dez por cento) do valor total dos seus itens ofertados, admitida a atualização para a data de apresentação da proposta através de índices oficiais.

14.3.6. O Microempreendedor Individual (MEI) que pretenda auferir os benefícios do tratamento diferenciado previstos na Lei Complementar nº 123 de 2006 estará dispensado da apresentação do balanço patrimonial e das demonstrações contábeis do último exercício;

14.4. A **QUALIFICAÇÃO TÉCNICA**, que será comprovada através da apresentação dos seguintes documentos:

14.4.1. Declaração de que o licitante tomou conhecimento de todas as informações e das condições locais para o cumprimento das obrigações objeto da licitação.

14.4.1.1. A declaração acima poderá ser substituída por declaração formal assinada pelo responsável técnico do licitante acerca do conhecimento pleno das condições peculiares da contratação.

14.4.2. Registro ou inscrição da empresa licitante no CREA (Conselho Regional de Engenharia e Agronomia);

14.4.3. Comprovação de aptidão **técnica-operacional** para execução de serviço de complexidade tecnológica e operacional equivalente ou superior com o objeto desta contratação, ou com o item pertinente, por meio da apresentação de certidões ou atestados, por pessoas jurídicas de direito público ou privado, ou regularmente emitido(s) pelo conselho profissional competente, quando for o caso.

14.4.4. Os atestados de capacidade técnica poderão ser apresentados em nome da matriz ou da filial do licitante.

14.4.5. Comprovação da capacitação **técnico-profissional**, mediante apresentação de Certidão de Acervo Técnico – CAT, expedida pelo CREA ou CAU da região pertinente, nos termos da legislação aplicável, em nome do(s) responsável(is) técnico(s) e/ou membros da equipe técnica que participarão da execução do serviço, que demonstre a Anotação de Responsabilidade Técnica - ART ou o Registro de Responsabilidade Técnica - RRT, relativo à execução dos serviços que compõem as parcelas de maior relevância técnica e valor significativo da contratação, conforme curva ABC

14.4.6. O(s) profissional(is) indicado(s) na forma supra deverá(ão) participar da obra ou serviço objeto do contrato, e será admitida a sua substituição por profissionais de experiência equivalente ou superior, desde que aprovada pela Administração.

14.4.7. O fornecedor disponibilizará todas as informações necessárias à comprovação da legitimidade dos atestados ou certidões, apresentando, quando solicitado pela

Administração, cópia do contrato que deu suporte à contratação, endereço atual da **CONTRATANTE** e local em que foi executado o objeto contratado, dentre outros documentos.

14.4.8. Somente poderão ser aceitos atestados de capacidade técnica expedidos após a conclusão do contrato ou se decorrido, no mínimo, um ano do início de sua execução, exceto se houver sido firmado para ser prestado em prazo inferior.

14.4.9. Os atestados ou certidões que não possuírem as informações mínimas para a sua análise serão objeto de diligência.

14.5. Além das declarações constantes dos itens específicos acima a licitante deverá apresentar ainda as seguintes declarações, sob pena de inabilitação:

14.5.1. Declaração de que atende aos requisitos de habilitação, e o declarante responderá pela veracidade das informações prestadas, na forma da lei (art. 63, I, da Lei nº 14.133/2021);

14.5.2. Declaração de que cumpre as exigências de reserva de cargos para pessoa com deficiência e para reabilitado da Previdência Social, previstas em lei e em outras normas específicas, na forma da lei (art. 63, IV, da Lei nº 14.133/2021);

14.5.3. Declaração de que suas propostas econômicas compreendem a integralidade dos custos para atendimento dos direitos trabalhistas assegurados na Constituição Federal, nas leis trabalhistas, nas normas infralegais, nas convenções coletivas de trabalho e nos termos de ajustamento de conduta vigentes na data de entrega das propostas, na forma da lei (art. 63, § 1º, da Lei nº 14.133/2021);

15. MODELO DE EXECUÇÃO DO OBJETO

Condições de Execução

15.1. A execução do objeto seguirá a seguinte dinâmica:

15.1.1. Início da execução do objeto: 10 dias da assinatura do contrato ou da emissão da ordem de serviço;

Materiais a serem disponibilizados

15.2. Para a perfeita execução dos serviços, a Contratada deverá disponibilizar os materiais, equipamentos, ferramentas e utensílios necessários, nas quantidades estimadas e qualidades estabelecidas, promovendo sua substituição quando necessário.

Especificação da garantia do serviço (art. 40, §1º, inciso III, da Lei nº 14.133, de 2021)

15.3. O prazo de garantia contratual dos serviços é aquele estabelecido na Lei nº 8.078, de 11 de setembro de 1990 (Código de Defesa do Consumidor).

16. MODELO DE GESTÃO DO CONTRATO

16.1. O contrato deverá ser executado fielmente pelas partes, de acordo com as cláusulas avençadas e as normas da Lei nº 14.133, de 2021, e cada parte responderá pelas consequências de sua inexecução total ou parcial.

16.2. Em caso de impedimento, ordem de paralisação ou suspensão do contrato, o cronograma de execução será prorrogado automaticamente pelo tempo correspondente, anotadas tais circunstâncias mediante simples apostila.

16.3. As comunicações entre o órgão ou entidade e a contratada devem ser realizadas por escrito sempre que o ato exigir tal formalidade, admitindo-se o uso de mensagem eletrônica para esse fim, conforme endereço eletrônico informado pela contratada na sua proposta comercial.

16.4. O órgão ou entidade poderá convocar representante da empresa para adoção de providências que devam ser cumpridas de imediato.

16.5. Após a assinatura do contrato ou instrumento equivalente, o órgão ou entidade poderá convocar o representante da empresa contratada para reunião inicial para apresentação do plano de fiscalização, que conterá informações acerca das obrigações contratuais, dos mecanismos de fiscalização, das estratégias para execução do objeto, do plano complementar de execução da contratada, quando houver, do método de aferição dos resultados e das sanções aplicáveis, dentre outros.

Fiscalização

16.6. A execução do contrato deverá ser acompannada e fiscalizada pelo(s) fiscal(is) do contrato, ou pelos respectivos substitutos (Lei nº 14.133, de 2021, art. 117, caput).

Fiscalização Técnica

16.7. O fiscal técnico do contrato acompanhará a execução do contrato, para que sejam cumpridas todas as condições estabelecidas no contrato, de modo a assegurar os melhores resultados para a Administração

16.7.1. O fiscal técnico do contrato anotará no histórico de gerenciamento do contrato todas as ocorrências relacionadas à execução do contrato, com a descrição do que for necessário para a regularização das faltas ou dos defeitos observados. (art. 117, §1º da Lei nº 14.133, de 2021).

16.7.2. Identificada qualquer inexatidão ou irregularidade, o fiscal técnico do contrato emitirá notificações para a correção da execução do contrato, determinando prazo para a correção.

16.7.3. O fiscal técnico do contrato informará ao gestor do contrato, em tempo hábil, a situação que demandar decisão ou adoção de medidas que ultrapassem sua competência, para que adote as medidas necessárias e saneadoras, se for o caso.

16.7.4. No caso de ocorrências que possam inviabilizar a execução do contrato nas datas aprazadas, o fiscal técnico do contrato comunicará o fato imediatamente ao gestor do contrato.

16.7.5. O fiscal técnico do contrato comunicará ao gestor do contrato, em tempo hábil, o término do contrato sob sua responsabilidade, com vistas à renovação tempestiva ou à prorrogação contratual.

Fiscalização Administrativa

16.8. O fiscal administrativo do contrato verificará a manutenção das condições de habilitação da contratada, acompanhará o empenho, o pagamento, as garantias, as glosas e a formalização de apostilamento e termos aditivos, solicitando quaisquer documentos comprobatórios pertinentes, caso necessário.

16.8.1. Caso ocorra descumprimento das obrigações contratuais, o fiscal administrativo do contrato atuará tempestivamente na solução do problema, reportando ao gestor do contrato para que tome as providências cabíveis, quando ultrapassar a sua competência;

Gestor do Contrato

16.9. O gestor do contrato coordenará a atualização do processo de acompanhamento e fiscalização do contrato contendo todos os registros formais da execução no histórico de gerenciamento do contrato, a exemplo da ordem de serviço, do registro de ocorrências, das alterações e das prorrogações contratuais, elaborando relatório com vistas à verificação da necessidade de adequações do contrato para fins de atendimento da finalidade da administração.

16.10. O gestor do contrato acompanhará os registros realizados pelos fiscais do contrato, de todas as ocorrências relacionadas à execução do contrato e as medidas adotadas, informando, se for o caso, à autoridade superior àquelas que ultrapassarem a sua competência.

16.11. O gestor do contrato acompanhará a manutenção das condições de habilitação da contratada, para fins de empenho de despesa e pagamento, e anotará os problemas que obstam o fluxo normal da liquidação e do pagamento da despesa no relatório de riscos eventuais.

16.12. O gestor do contrato emitirá documento comprobatório da avaliação realizada pelos fiscais técnico, administrativo e setorial quanto ao cumprimento de obrigações assumidas pelo contratado, com menção ao seu desempenho na execução contratual, baseado nos indicadores objetivamente definidos e aferidos, e a eventuais penalidades aplicadas, devendo constar do cadastro de atesto de cumprimento de obrigações.

16.13. O gestor do contrato tomará providências para a formalização de processo administrativo de responsabilização para fins de aplicação de sanções, a ser conduzido pela comissão de que trata o art. 158 da Lei nº 14.133, de 2021, ou pelo agente ou pelo setor com competência para tal, conforme o caso.

16.14. O gestor do contrato deverá elaborar relatório final com informações sobre a consecução dos objetivos que tenham justificado a contratação e eventuais condutas a serem adotadas para o aprimoramento das atividades da Administração.

16.15. O gestor do contrato deverá enviar a documentação pertinente ao setor de contratos para a formalização dos procedimentos de liquidação e pagamento, no valor dimensionado pela fiscalização e gestão nos termos do contrato.

17. DA DOTAÇÃO ORÇAMENTÁRIA

17.1. As despesas decorrentes da presente contratação correrão à conta de recursos específicos consignados no Orçamento Geral da Prefeitura Municipal de João Lisboa deste exercício, na dotação abaixo discriminada:

DOTAÇÃO ORÇAMENTÁRIA
UNIDADE: 20 FUNDEB
CLASSIFICAÇÃO: 12.365.0004.1.054 Construção, Ampliação, Reforma de Escolas - Educação Infantil
NATUREZA DA DESPESA: 4.4.90.51.00 - OBRAS E INSTALAÇÕES
UNIDADE: 14 Secretaria de Educação
CLASSIFICAÇÃO: 12.361.0004.1.144 Construção, Ampliação, Reforma de Escolas Ensino Fundamental

NATUREZA DA DESPESA: 4.4.90.51.00 - OBRAS E INSTALAÇÕES

UNIDADE: 14 Secretaria de Educação

CLASSIFICAÇÃO: 12.365.0004.1.145 Construção, Ampliação, Reforma de Escolas Educação Infantil

NATUREZA DA DESPESA: 4.4.90.51.00 - OBRAS E INSTALAÇÕES

17.2. A dotação relativa aos exercícios financeiros subsequentes será indicada após aprovação da Lei Orçamentária respectiva e liberação dos créditos correspondentes, mediante apostilamento.

18. DO RECEBIMENTO DO OBJETO

18.1. O objeto será recebido provisoriamente, de forma sumária, no ato da entrega ou execução, juntamente com a nota fiscal ou instrumento de cobrança equivalente, pelo(a) responsável pelo acompanhamento e fiscalização do contrato, para efeito de posterior verificação de sua conformidade com as especificações constantes no Projeto Básico e na proposta.

18.2. O objeto poderá ser rejeitado, no todo ou em parte, inclusive antes do recebimento provisório, quando em desacordo com as especificações constantes no Projeto Básico e na proposta, devendo ser substituído no prazo de 5 (cinco) dias úteis, a contar da notificação da contratada, às suas custas, sem prejuízo da aplicação das penalidades.

18.3. O recebimento definitivo ocorrerá no prazo de 10 (dez) dias úteis, a contar do recebimento da nota fiscal ou instrumento de cobrança equivalente pela Administração, após a verificação da qualidade e quantidade executados e consequente aceitação mediante termo detalhado.

18.4. O prazo para recebimento definitivo poderá ser excepcionalmente prorrogado, de forma justificada, por igual período, quando houver necessidade de diligências para a aferição do atendimento das exigências contratuais.

18.5. No caso de controvérsia sobre a execução do objeto, quanto à dimensão, qualidade e quantidade, deverá ser observado o teor do art. 143 da Lei nº 14.133, de 2021, comunicando-se à empresa para emissão de Nota Fiscal no que pertine à parcela incontroversa da execução do objeto, para efeito de liquidação e pagamento.

18.6. O prazo para a solução, pelo contratado, de inconsistências na execução do objeto ou de saneamento da nota fiscal ou de instrumento de cobrança equivalente, verificadas pela Administração durante a análise prévia à liquidação de despesa, não será computado para os fins do recebimento definitivo.

18.7. O recebimento provisório ou definitivo não excluirá a responsabilidade civil pela solidez e pela segurança dos bens nem a responsabilidade ético-profissional pela perfeita execução do contrato.

19. DOS CRITÉRIOS PARA PAGAMENTO

19.1. Recebida a Nota Fiscal ou documento de cobrança equivalente, correrá o prazo de dez dias úteis para fins de liquidação, na forma da seção anterior, prorrogáveis por igual período.

19.2. Para fins de liquidação, o setor competente deverá verificar se a nota fiscal ou instrumento de cobrança equivalente apresentado expressa os elementos necessários e essenciais do documento, tais como:

19.2.1. o prazo de validade;

19.2.2. a data da emissão;

19.2.3. os dados do contrato e do órgão contratante;

19.2.4. o período respectivo de execução do contrato;

19.2.5. o valor a pagar; e

19.2.6. eventual destaque do valor de retenções tributárias cabíveis.

19.3. Havendo erro na apresentação da nota fiscal ou instrumento de cobrança equivalente, ou circunstância que impeça a liquidação da despesa, esta ficará sobrestada até que o contratado providencie as medidas saneadoras, reiniciando-se o prazo após a comprovação da regularização da situação, sem ônus ao contratante.

19.4. A nota fiscal ou instrumento de cobrança equivalente deverá ser obrigatoriamente acompanhado da comprovação das certidões de regularidade junto à Receita Federal do Brasil/Previdência, Trabalhistas, FGTS, Estado (dívida ativa e tributos), Município (dívida ativa e tributos), nos termos do art. 68 da Lei nº 14.133, de 2021.

19.5. Constatando-se situação de irregularidade do contratado, será providenciada sua notificação, por escrito, para que, no prazo de 5 (cinco) dias úteis, regularize sua situação ou, no mesmo prazo, apresente sua defesa. O prazo poderá ser prorrogado uma vez, por igual período, a critério do contratante.

19.6. Não havendo regularização ou sendo a defesa considerada improcedente, o contratante deverá comunicar aos órgãos responsáveis pela fiscalização da regularidade fiscal quanto à inadimplência do contratado, bem como quanto à existência de pagamento a ser efetuado, para que sejam acionados os meios pertinentes e necessários para garantir o recebimento de seus créditos.

19.7. Persistindo a irregularidade, o contratante deverá adotar as medidas necessárias à rescisão contratual nos autos do processo administrativo correspondente, assegurada ao contratado a ampla defesa.

19.8. Havendo a efetiva execução do objeto, os pagamentos serão realizados normalmente, até que se decida pela rescisão do contrato, caso o contratado não regularize sua situação fiscal.

19.9. O pagamento será efetuado no prazo de até 30 (trinta) dias contados da finalização da liquidação da despesa, conforme item anterior.

19.10. O pagamento será realizado por meio de ordem bancária, para crédito em banco, agência e conta corrente indicados pelo contratado.

19.11. Será considerada data do pagamento o dia em que constar como emitida a ordem bancária para pagamento.

19.12. Quando do pagamento, será efetuada a retenção tributária prevista na legislação aplicável.

19.12.1. Independentemente do percentual de tributo inserido na planilha, quando houver, serão retidos na fonte, quando da realização do pagamento, os percentuais estabelecidos na legislação vigente.

19.13. O contratado regularmente optante pelo Simples Nacional, nos termos da Lei Complementar nº 123, de 2006, não sofrerá a retenção tributária quanto aos impostos e contribuições abrangidos por aquele regime. No entanto, o pagamento ficará condicionado à apresentação de comprovação, por meio de documento oficial, de que faz jus ao tratamento tributário favorecido previsto na referida Lei Complementar.

ESTADO DO MARANHÃO
PREFEITURA MUNICIPAL DE JOÃO LISBOA
DEPARTAMENTO DE ENGENHARIA

MEMORIAL DESCRITIVO

CONSTRUÇÃO DA UNIDADE ESCOLAR

POVOADO CAPEMBA D'ÁGUA

717,25M² DE ÁREA CONSTRUÍDA

JOÃO LISBOA - MA.

OBJETIVO


Este Memorial Descritivo compreende um conjunto de discriminações técnicas, critérios, condições e procedimentos estabelecidos para a Construção da Unidade Escolar no Povoado Capemba Dagua Município de João Lisboa-Ma, com 717,25m² de área construída total.

Qualquer dúvida, não só quanto à interpretação destas especificações, mas de qualquer outro documento, imediatamente deverá ser consultado a FISCALIZAÇÃO.

Independentemente do que aqui é preceituado, a execução de todo e qualquer serviço deverá obedecer rigorosamente às Normas Técnicas oficiais em vigor para cada caso.

Toda a execução da obra deverá ter como referência a planilha de quantitativos, o memorial descritivo e os projetos, documentos imprescindíveis para compra e aplicação dos materiais. Os quantitativos estimados em planilha devem ser conferidos no local pelo executor da obra, sendo de sua inteira responsabilidade na elaboração da proposta orçamentária e execução da obra.

Implantação

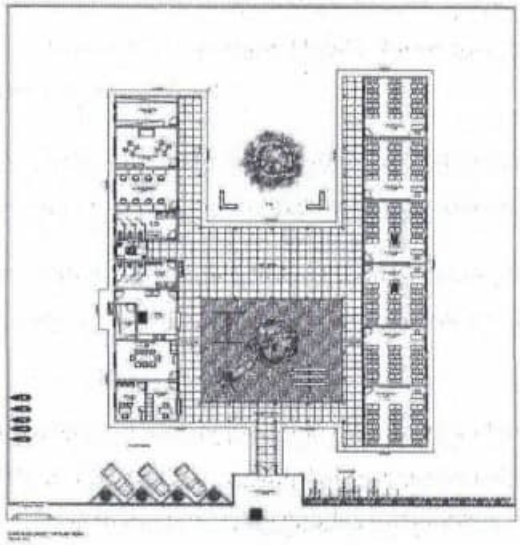

0366

1. SERVIÇOS PRELIMINARES

1.1 Placa de Obra

Cabe ao CONSTRUTOR a responsabilidade de instalar no canteiro as placas dos órgãos responsáveis pela obra, conforme detalhamento a ser fornecido pela FISCALIZAÇÃO.

As placas deverão ser instaladas em posição de destaque no canteiro de obras, devendo a sua localização ser previamente aprovada pela FISCALIZAÇÃO.

O bota fora do material, será removido periodicamente de acordo com as necessidades.

2. Locação da Obra – Execução de Gabarito

É responsabilidade do CONSTRUTOR obter junto à Prefeitura Municipal a marcação dos alinhamentos a serem obedecidos quando da locação e marcação da obra.

A ocorrência de erro na locação da obra projetada implicará para o CONSTRUTOR na obrigação de proceder, por sua conta e nos prazos estipulados, as modificações, demolições e reposições que se tornarem necessárias, à juízo da FISCALIZAÇÃO, ficando além disso sujeito às sanções, multas e penalidades aplicáveis em cada caso particular, de acordo com o Contrato.

O projeto do canteiro de obra deverá prever todas as instalações provisórias necessárias ao seu bom funcionamento, como sejam, tapumes, barracão, escritório, sanitários, redes de água e de energia elétrica, etc. De acordo com a necessidade da obra. Deverão ser previstos locais destinados à armazenagem de todos os materiais a serem empregados na obra. O bota fora do material, será removido periodicamente de acordo com as necessidades.

0367

3. INFRAESTRUTURA

A execução das fundações deverá satisfazer às normas da ABNT atinentes ao assunto, especialmente à NB-51 / ABNT e ao Código de Fundações e Escavações;

Para efeito destas especificações, entende-se por fundações os seguintes elementos estruturais: Blocos; Sapatas (Corridas ou Isoladas); "Radiers"; Estacas; Tubulões; Blocos de coroamento; Vigas de Equilíbrio e Cortinas.

A fundação, será do tipo direta, com blocos de concreto armado, as dimensões, detalhamento de armaduras serão realizadas conforme planilha orçamentária. O concreto utilizado terá resistência a compressão igual a 250 kg/cm² (fck=25MPa).

Correrá por conta da CONTRATADA a execução de todos os escoramentos julgados necessários.

4. SUPERESTRUTURA

Competirá à CONTRATADA executar os alicerces ou bases de todos os elementos complementares do prédio, tais como: paredes, divisórias, base para equipamentos, etc., indicados no projeto arquitetônico ou no de instalações.

O sistema estrutural será o convencional, composto por vigas baldrame com concreto impermeabilizado e contrapiso impermeabilizado. As formas serão de madeira, resistência a compressão do concreto será igual a 250 kg/cm² (fck=25MPa).

As barras de aço não apresentarão excesso de ferrugem, manchas de óleo, argamassa aderente ou qualquer outra substância que impeça uma perfeita aderência ao concreto. Caso apresentem algum dos "danos" citados, deverá ser feita limpeza adequada e a sua deverá ser avaliada e liberada pela FISCALIZAÇÃO.

Antes e durante o lançamento do concreto as plataformas de serviço estarão dispostas de modo a não provocar deslocamentos das armaduras. Deverá fazer uso de espaçadores de armadura para manter os cobrimentos necessários pedidos em projeto.

0368

A armadura não deverá ficar em contato direto com a fôrma, observando-se, para isto, o cobrimento previsto pela NBR-6118/2003, indicado na tabela 7.2 da Norma.

Serão adotadas providências no sentido de evitar a oxidação excessiva das barras de espera. Antes do reinicio da concretagem deverão estar limpas e isentas de quaisquer impurezas. A FISCALIZAÇÃO deverá avaliar as esperas antes de sua reutilização.

5. PAVIMENTAÇÃO

Para a execução de pavimentos intertravados, segue-se o seguinte roteiro:

- Checar redes de instalações subterrâneas e compactar o solo de subleito.
- Executar base com material britado de espessura mínima de 10 cm e devidamente compactada.
- Assentamento de blocos.
- Pequenos ajustes e compactação.
- Espalhamento da areia de selagem.
- Segunda compactação e limpeza.
- Liberação do tráfego.

Na área de lazer com *playground* de acordo com o projeto arquitetônico e planilha orçamentária.

6. PISOS

Todo piso cerâmico terá dimensões de 35x35cm, conforme planilha orçamentária. Para aplicação do piso cerâmico, o contrapiso já se encontra em bom estado, restando apenas aplicação do novo piso, será necessário uma eventual reforma do contra piso apenas em locais que for afetado por passagem de instalações hidráulicas.

Piso cerâmico 35x35cm, assentado com argamassa, junta de 5 mm e rejunte cor cinza platina, conforme planilha orçamentária.

0369

A execução dos serviços deverá atender ás prescrições contidas nas normas da ABNT, as especificações e projeto específico. Deverá haver piso cerâmico em todas as salas, pátio coberto e passareas, conforme projeto arquitetônico e planilha orçamentária.

Deverá haver soleira em granito em todas as portas e janelas, conforme planilha orçamentária e projeto arquitetônico.

7. PAREDES E PAINÉIS

Todas as paredes internas e externas da Obra serão executadas em alvenaria de tijolos cerâmicos 8 furos, tamanho 10 x 20 x 20 cm, de acordo com as espessuras indicadas em planta (paredes com 15cm de espessura incluindo alvenaria e revestimentos nas duas faces).

Os tijolos cerâmicos deverão ser compactados, bem curados, homogêneos e uniformes quanto às dimensões, textura e cor, sem defeitos de moldagem tais como fendas, ondulações e cavidades.

Nas alvenarias serão usados tijolos de 8 furos com limite de compressão maior ou igual a 35 kgf/cm2, satisfazendo a EB-19 e EB-20, assentados com argamassa de cimento e areia traço 1:6.

A amarração das paredes com a estrutura far-se-á através de pontas de ferro ø 4.2 CA-50, a cada 25 cm, colocadas nos pilares.

O armazenamento e o transporte dos tijolos serão executados de modo a evitar lascas, quebras e outros danos.

As alvenarias terão as espessuras e os alinhamentos indicados no Projeto, não sendo permitido o corte de tijolos para formar as espessuras requeridas. As espessuras indicadas referem-se às paredes depois de revestidas, admitindo-se, no máximo, uma variação de 1 (um) cm à espessura projetada.

As fiadas serão perfeitamente niveladas, alinhadas, aprumadas, e com as juntas de espessura máxima de 15 mm sendo realçadas ou rebaixadas para que o emboço adira fortemente.

As alvenarias que repousam sobre vigas contínuas deverão ser levantadas simultaneamente, em vãos contínuos. No fechamento de vãos, em estrutura de concreto armado, as alvenarias deverão ser executadas até uma altura que permita seu posterior encunhamento contra a estrutura, com a utilização de tijolos maciços.

As superfícies de concreto que ficarem em contato com a alvenaria, serão previamente chapiscadas com argamassa de cimento e areia grossa 1:3. Os tijolos deverão ser molhados por ocasião de seu emprego.

Nas divisórias dos banheiros serão feitas tipo cabine, em painel de granilite, esp = 3cm, assentado com argamassa colante AC III-E.

8. COBERTURA

A cobertura da escola inteira será em estrutura de madeira com tesouras, terças, contraventamento, ripas e caibros. As telhas serão cerâmicas capa-canal, tipo Plan, conforme projeto arquitetônico e planilha orçamentária.

Os rufos e o rincão serão em chapa de aço galvanizado, medidas a verificar conforme projeto arquitetônico e planilha orçamentária.

9. ESQUADRIAS

As esquadrias adotadas serão as de projeto com locais, características, dimensões, revestimentos indicados no Quadro de Esquadrias.

Todas as janelas serão em alumínio e vidro com dimensões conforme lista de esquadrias constante do projeto arquitetônico e planilha orçamentária.

As esquadrias obedecerão rigorosamente às indicações dos respectivos projetos de arquitetura e/ou desenhos de detalhes. Serão recusadas todas as peças que apresentarem irregularidades que interfiram na apresentação e acabamento das mesmas, ou outros defeitos decorridos de transportes estocagens e etc.

Os arremates das guarnições com rodapés e/ou revestimentos de paredes adjacentes merecerão, de parte da CONTRATADA, cuidados especiais. Sempre que necessários tais arremates serão objeto de desenhos de detalhes, os quais serão submetidos à prévia aprovação da FISCALIZAÇÃO.

Para a fixação de esquadrias serão empregados grapas metálicas ou buchas plásticas com parafusos.

As ferragens serão colocadas e fixadas de modo a ficarem perfeitamente encaixadas e ajustadas, sem necessidade de esforços sobre as peças.

As maçanetas das portas, salvo condições especiais (portas para acesso de portadores de necessidades especiais, vide NBR9050/2004) serão localizadas a 105 cm do piso acabado.

10. REVESTIMENTOS

Os revestimentos apresentarão paramentos perfeitamente desempenados e aprumados. Para garantir a estabilidade do paramento, a argamassa do emboço terá maior resistência que o reboco.

As superfícies de paredes serão limpas a vassoura e abundantemente molhadas antes da aplicação do chapisco.

O chapisco comum será executado com argamassa no traço 1:4, empregando-se areia grossa, ou seja, a que passa na peneira de 4,8 mm e fica retida na peneira de 2,4 mm, com o diâmetro máximo de 4,8 mm.

0372

O emboço será aplicado em paredes de alvenaria onde receberão cerâmica. O emboço de superfícies internas será executado com argamassa com emprego de areia média, entendendo-se como tal a areia que passa na peneira de 2,4 mm e fica retida na peneira de 0,6 mm, com diâmetro máximo de 2,4 mm.

Os emboços só serão iniciados após completa pega de argamassa das alvenarias e chapiscos. O emboço de cada pano de parede só será iniciado depois de embutidas todas as canalizações na alvenaria que por ela devam passar.

Os emboços serão fortemente comprimidos contra as superfícies e apresentarão paramento áspero ou entrecortado de sulcos para facilitar a aderência. Esse objetivo poderá ser alcançado com o emprego de uma tábua, com pregos, conduzida em linhas onduladas, no sentido horizontal, arranhando a superfície do emboço.

A espessura do emboço não deve ultrapassar a 20 mm, de modo que, com a aplicação de 5 mm de reboco, o revestimento da argamassa não ultrapasse 25 mm. Os traços a empregar serão testados na própria obra utilizando-se cimento, saibro (ou cal hidratada) e areia.

O reboco será aplicado nas paredes de alvenaria a serem pintadas. A argamassa será de cimento e areia no traço 1:3. O emboço deve estar limpo, sem poeira, antes de receber o reboco. As impurezas visíveis - como raízes, pontas de ferro da armação da estrutura etc., serão removidas.

Os rebocos só serão executados depois da colocação de peitoris e marcos (batentes) e antes da colocação de alisares (guarnições) e rodapés. O reboco deverá ser rigorosamente desempenado de modo a garantir prumo e esquadro perfeitos.

A espessura do reboco não deve ultrapassar a 5 mm, de modo que, com os 20 mm do emboço, o revestimento de argamassa não ultrapasse 25 mm.

Pisos e paredes dos WC's. para revestimento das paredes altura prevista de 1,80m, já na cozinha, o revestimento cerâmico será até a altura do forro. Nas salas de aula haverá revestimento cerâmico na altura de 1,20m.

O assentamento será procedido a seco, com emprego de argamassa de alta adesividade, o que dispensa a operação de molhar as superfícies do emboço e do ladrilho.

As juntas serão corridas e, rigorosamente, dentro de nível e prumo, a espessura das juntas será de 2 mm. Decorridos 72 horas do assentamento, inicia-se a operação do rejuntamento, o que será efetuado com pasta de cimento branco e pó de mármore no traço volumétrico de 1:4. A proporção desse produto não poderá ser superior a 20% do volume de cimento ou rejunte industrializado especificado conforme a marca da cerâmica.

Quando necessário, os cortes e os furos das cerâmicas só poderão ser feitos com equipamentos próprio para essa finalidade, não se admitindo o processo manual. Os cortes e furos deverão ser preenchidos com o mesmo material utilizado para o rejuntamento.

11. PINTURA

Os locais a receberem pintura como revestimento serão aqueles indicados nos projetos de Arquitetura e Detalhamento.

Todas as superfícies que receberão pintura, deverão estar firmes, secas, limpas, sem poeira, gordura, sabão ou mofo, ferrugem, retocadas se necessário, e convenientemente preparadas para receber o tipo de pintura a elas destinadas.

As pinturas serão executadas de cima para baixo e deverão ser evitados escorrimentos ou salpicos, que caso não puderem ser evitados deverão ser removidos enquanto a tinta estiver fresca, empregando-se o removedor adequado. Deverão ser adotadas precauções especiais no sentido de evitar respingos de tinta em superfície não destinada à pintura. Na aplicação de cada tipo de pintura, todas as superfícies adjacentes deverão ser protegidas com fita crepe e empapeladas, para evitar respingos.

Deverão ser efetuadas no mínimo, 2 (duas) demãos para um perfeito acabamento e cobertura. Cada demão de tinta só poderá ser aplicada quando a precedente estiver perfeitamente seca, convindo observar um intervalo mínimo de 24 horas entre 2 demãos sucessivas, ou conforme recomendações do fabricante para cada tipo de tinta. Igual cuidado haverá entre uma demão de tinta e a massa corrida, convindo observar um intervalo de 24 horas após cada demão de massa, ou de acordo com recomendações do fabricante.

A especificação da Pintura a ser utilizada está indicada em projeto e Planilha orçamentária.

As cores a serem utilizadas serão definidas na execução pela equipe de FISCALIZAÇÃO da obra.

12. LOUÇAS E METAIS

Todas as louças e os metais serão para assentamento nos sanitários e Cozinha. Todas as Louças serão de boa qualidade como especificado na planilha orçamentária. Todas as louças e os metais serão de materiais de 1ª linha e de marca de referência no mercado conforme especificados em projeto.

As cubas serão de embutir, tipo oval universal. Os acabamentos dos metais deverão ser cromados e as louças deverão ser brancas, devendo ser utilizados materiais de 1ª linha e de marca de referência no mercado conforme especificados em projeto.

Inclui-se nesta etapa a instalação de todos os acessórios, como lavatórios, vasos sanitários, torneiras e etc. assim como a fixação das barras de apoio para portadores de necessidades especiais, que deverão respeitar rigorosamente as especificações e dimensões em projeto. Todos estes itens deverão ser de 1ª linha e de marca de referência no mercado.

13. INSTALAÇÕES HIDRÁULICAS

Todas as tubulações de água potável serão de PVC rígido soldável. Os diâmetros mínimos serão de 25 mm, e nas saídas de alimentação de lavatórios e filtros serão colocadas joelhos de 25 x 15 mm para ligação das peças. Estes terão conexões rosqueadas em metal maleável, tipo conexões reforçadas.

Para facilitar futuras desmontagens das tubulações, serão colocadas, em locais adequados, uniões ou flanges, conforme o caso.

Os registros de gaveta serão de bronze com rosca, com acabamento idêntico aos demais metais sanitários em conformidade com as especificações do projeto de arquitetura.

As tubulações embutidas serão protegidas com tecidos de juta e serão chumbadas na alvenaria com argamassa de "vermiculita". As colunas para alimentação do sanitário e da cozinha, serão dotadas de registro de gaveta, colocado a 2,10 m do piso e nos locais indicados no projeto.

Toda tubulação de alimentação de água fria, da alimentação até o registro da coluna, será de PVC rígido, tipo soldável, nos diâmetros indicados nos projetos. Antes do fechamento das passagens dos tubos na alvenaria, as tubulações deverão ser submetidas a um teste de estanqueidade, com pressão hidrostática igual ao dobro da pressão de serviço.

A instalação será executada rigorosamente de acordo com as normas da ABNT, com o projeto respectivo e com as especificações que se seguem.

As canalizações serão assentes antes da execução das alvenarias. As canalizações serão fixadas em paredes e/ou suspensas em lajes, os tipos, dimensões e quantidades dos elementos suportantes ou de fixação - braçadeiras, perfilados "U", bandejas etc. - serão determinados de acordo com o diâmetro, peso e posição das tubulações.

0376

As furações, rasgos e aberturas necessários em elementos da estrutura de concreto armado, para passagem de tubulações, serão locados e forrados com tacos, buchas ou bainhas antes da concretagem. Medidas que devem ser tomadas para que não venham a sofrer esforços não previstos, decorrentes de recalques ou deformações estruturais, e para que fique assegurada a possibilidade de dilatações e contrações.

As curvaturas dos tubos, quando inevitáveis, devem ser feitas sem prejuízo de sua resistência à pressão interna, da seção de escoamento e da resistência a corrosão e sempre através de conexões apropriadas.

Durante a construção e até a montagem dos aparelhos, as extremidades livres das canalizações serão vedadas com plugues, convenientemente apertados, não sendo admitido o uso de buchas de madeira ou papel para tal fim.

As tubulações de distribuição de água serão - antes de eventual pintura ou fechamento dos rasgos das alvenarias ou de seu envolvimento pôr capas de argamassa - lentamente cheias de água, para eliminação completa de ar, e, em seguida, submetidas à prova de pressão interna.

Essa prova será feita com água sob pressão 50% superior à pressão estática máxima na instalação, não devendo descer, em ponto algum da canalização, a menos de 1,0 kgf/cm2. A duração da prova será de 6 horas, pelo menos.

De um modo geral, toda a instalação de água será convenientemente verificada pela FISCALIZAÇÃO, quanto às suas perfeitas condições técnicas de execução e funcionamento.

A vedação das roscas das conexões deve ser feita pôr meio de um vedante adequado sobre os filetes, recomendando a NB-115/ABNT as fitas de Teflon, solução de borracha ou similares, para juntas que tenham que ser desfeitas, e resinas do tipo epóxi para juntas não desmontáveis. As conexões soldáveis serão feitas da seguinte forma:

- Lixa-se a ponta do tubo e bolsa da conexão pôr meio de uma lixa d'água;

- Limpa-se com solução própria as partes lixadas;
- Aplicação de adesivo, uniformemente, nas duas partes e serem soldadas, encaixando-as rapidamente e removendo-se o excesso com solução própria;
- Antes da solda é recomendável que se marque a profundidade da bolsa sobre a ponta do tubo objetivando a perfeição do encaixe, que deve ser bastante justo, uma vez que a ausência da pressão não estabelece a soldagem.

14. INSTALAÇÕES SANITÁRIAS

As tubulações para esgoto sanitário serão em PVC e devem obedecer ao que prescreve a norma EB-608 da ABNT.

A tubulação será executada de modo a garantir uma declividade homogênea em toda a sua extensão. As juntas e as conexões do sistema deverão estar de acordo com os materiais da tubulação a que estiverem conectadas e às tubulações existentes onde serão interligadas.

As tubulações de esgoto primário serão interligadas à rede existente, conforme indicação no projeto.

Os ralos sifonados serão de PVC rígido, com grelha de latão cromado, saída de 50 mm, fecho hídrico, diâmetro mínimo de 150 mm. As caixas de inspeção serão executadas em alvenaria, possuirão tubulação de ventilação, tampa em concreto com alça escamoteável para a sua remoção, revestida com material de acabamento idêntico ao do piso em que for instalada.

A instalação será executada rigorosamente de acordo com as normas da ABNT, com o projeto respectivo e com as especificações que se seguem.

As furações, rasgos e aberturas necessárias em elementos da estrutura de concreto armado, para passagem de tubulações, serão locados e tomados com tacos, buchas ou bainhas, antes da concretagem. Medidas devem ser tomadas para que não

0378

venham a sofrer esforços não previstos, decorrentes de recalques ou deformações estruturais e para que fiquem assegurada a possibilidade de dilatações e contrações.

Os tubos - de modo geral - serão assentes com a bolsa voltada em sentido oposto ao do escoamento.

As extremidades das tubulações de esgotos serão vedadas até a montagem dos aparelhos sanitários com bujões de rosca ou plugues, convenientemente apertados, sendo vedado o emprego de buchas de papel ou madeira para tal fim.

Durante a execução das obras deverão tomadas especiais precauções para se evitar a entrada de detritos nas tubulações. Serão tomadas todas as precauções para se evitar infiltrações em paredes e pisos, bem como obstruções de ralos, caixas, ramais ou redes coletoras.

Antes da entrega a instalação será convenientemente testada pela fiscalização. Todas as canalizações primárias da instalação de esgotos sanitários deverão ser testadas com água ou ar comprimido, sob pressão mínima de 3 m de coluna d'água, antes da instalação dos aparelhos.

Os aparelhos serão cuidadosamente montados de forma a proporcionar perfeito funcionamento, permitir fácil limpeza e remoção, bem como evitar a possibilidade de contaminação da água potável.

Toda instalação será executada tendo em vista as possíveis e futuras operações de desobstrução. Os sifões serão visitáveis ou inspecionáveis na parte correspondente ao fecho hídrico, pôr meio de bujões com rosca de metal ou outro meio de fácil inspeção.

O sistema de ventilação da instalação de esgoto deverá ser conectado à coluna de ventilação existente. A conexão deverá ser executada sem a menor possibilidade de os gases emanados dos coletores entrarem no ambiente interno da edificação.

0379

15. INSTALAÇÕES ELÉTRICAS

Toda a parte elétrica (tubulação e fiação) devem ser utilizados materiais de 1ª linha e de marca de referência no mercado.

Os materiais elétricos que têm como finalidade o acabamento de suas instalações (teclas de interruptores, espelhos, módulos de tomada, lâmpadas, fiação) deverão ser materiais de 1ª linha.

A execução das instalações elétricas será realizada de forma embutida nas paredes, sendo sua parte superior distribuída no forro PVC a ser instalado de acordo com projeto.

16. COMBATE À INCÊNDIO

Deverão ser instalados extintores de combate à incêndio devidamente sinalizados e com placas de sinalização de rota de fuga, conforme planilha orçamentária.

17. URBANIZAÇÃO

Na área interna haverá uma área de lazer com jardim e bancos de concreto pré-moldado e lixeiras metálicas, conforme projeto e planilha orçamentária.

18. SERVIÇOS COMPLEMENTARES

Nos banheiros e cozinha deverão ser instalados bancadas e balcão, respectivamente, em granito, conforme projeto e planilha orçamentária.

0380


No muro frontal haverá um cerca/gradil Nylofor h=2,03m, malha 5 x 20cm - fio 4,30mm, com fixadores de poliamida em poste 40 x 60 mm chumbados em base de concreto, revestidos em poliester por processo de pintura eletrostática (gradil e poste), conforme projeto e planilha orçamentária.

A obra será considerada concluída após ter condições de funcionamento, habitabilidade e segurança e após todos os serviços estarem concluídos e feitas as limpezas gerais e acabamentos finais.


Por ocasião da entrega da obra, a mesma deverá apresentar as seguintes condições:

- Ligações e testes definitivos de água, luz e esgoto e seu perfeito funcionamento;
- Pinturas definitivas;
- Qualidade e perfeito funcionamento das esquadrias instaladas e substituídas;
- Perfeito funcionamento de todos os aparelhos sanitários;
- Limpeza geral de pisos internos e externos, paredes, esquadrias, aparelhos sanitários, pintura e fachada;
- Pátio livre e desobstruído de quaisquer entulhos, ou restos de material utilizados na obra.


0381

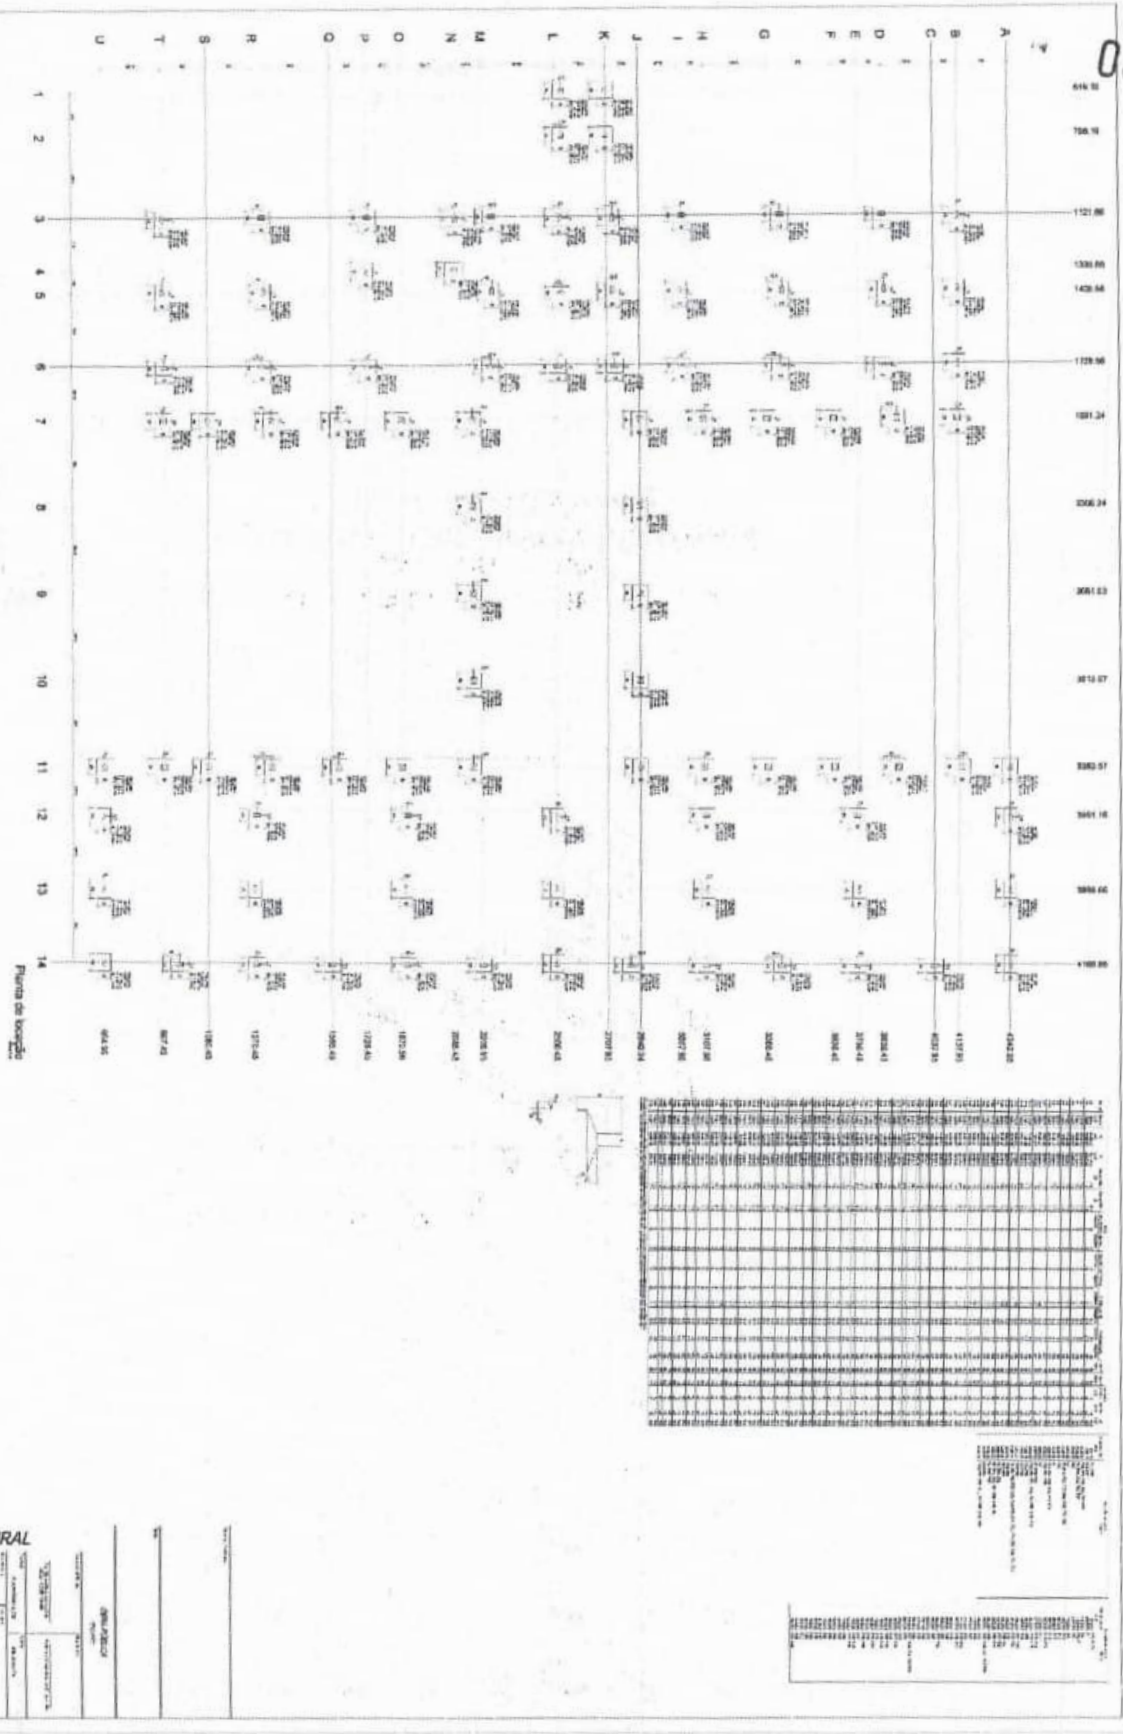


0382

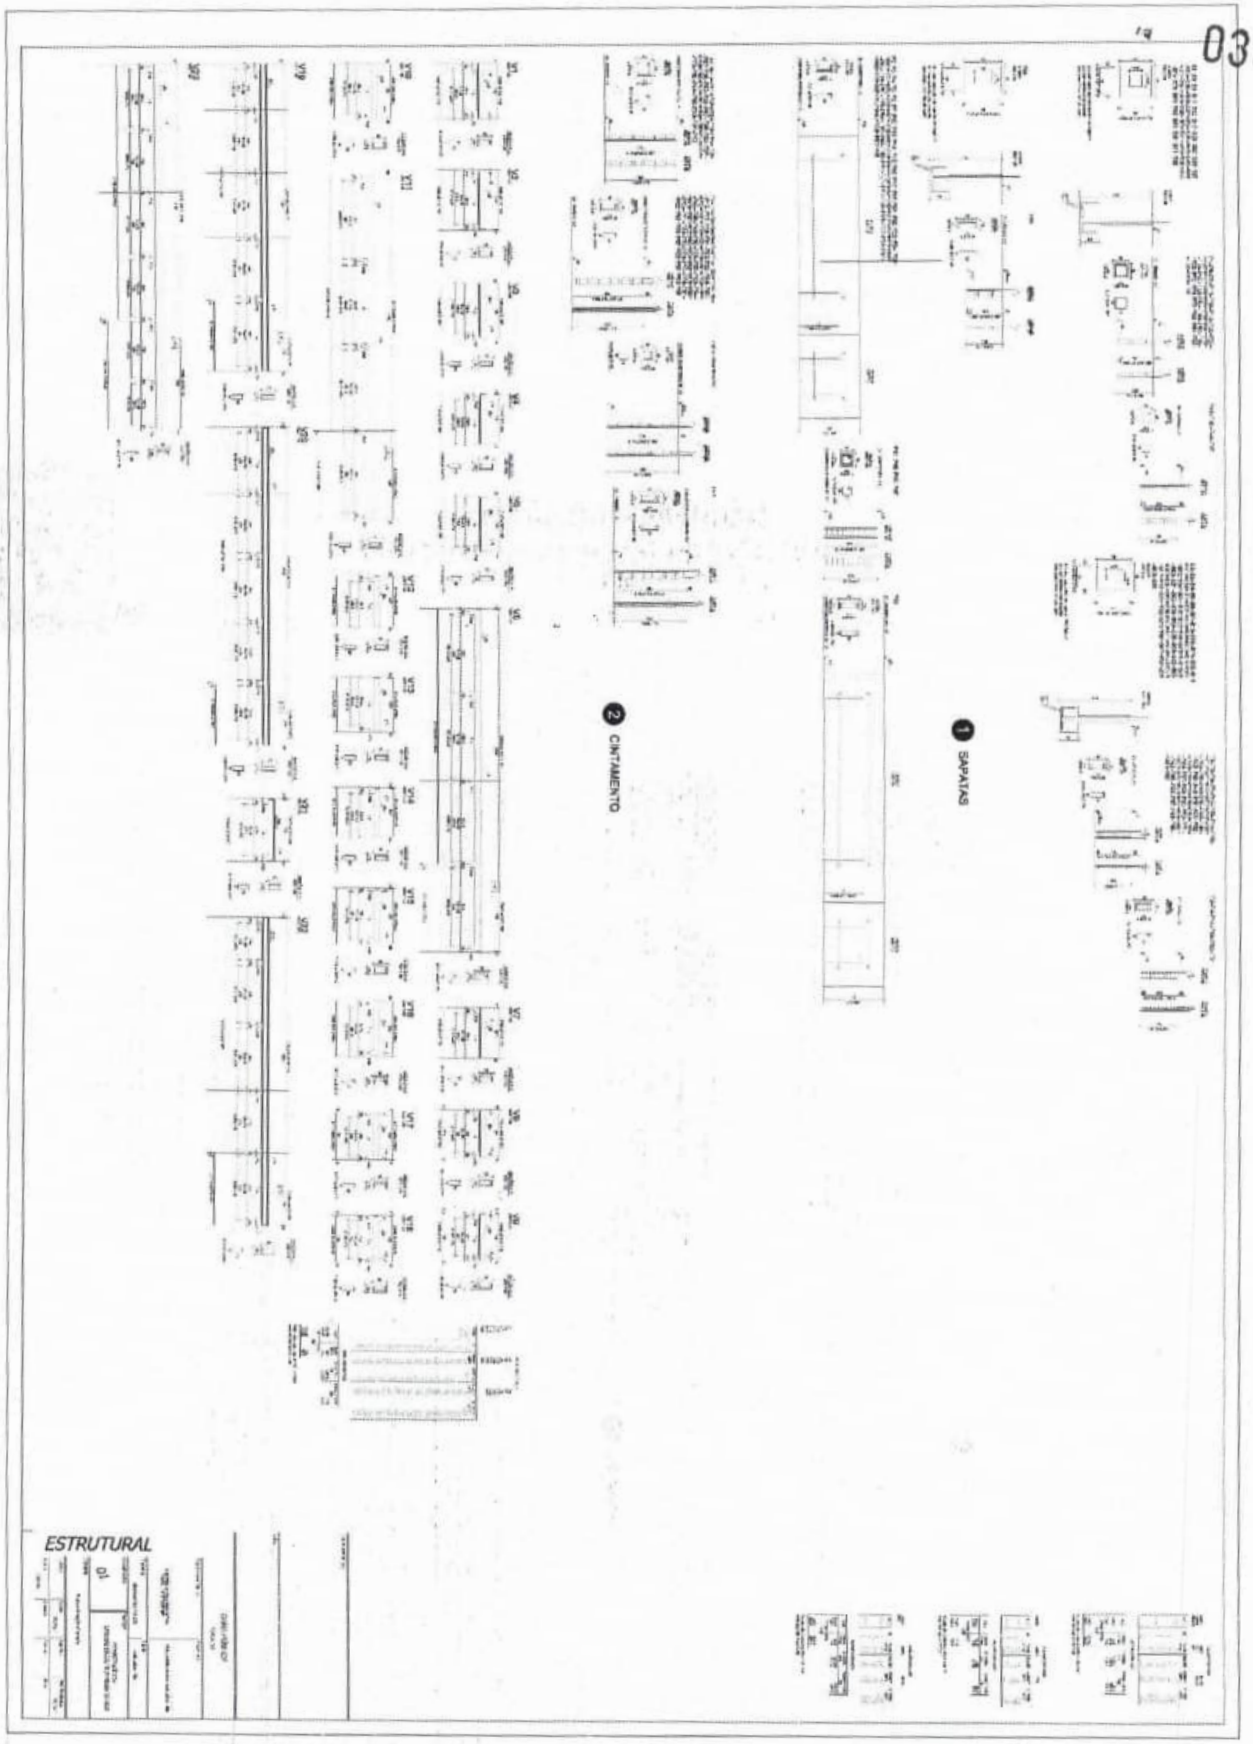


0383

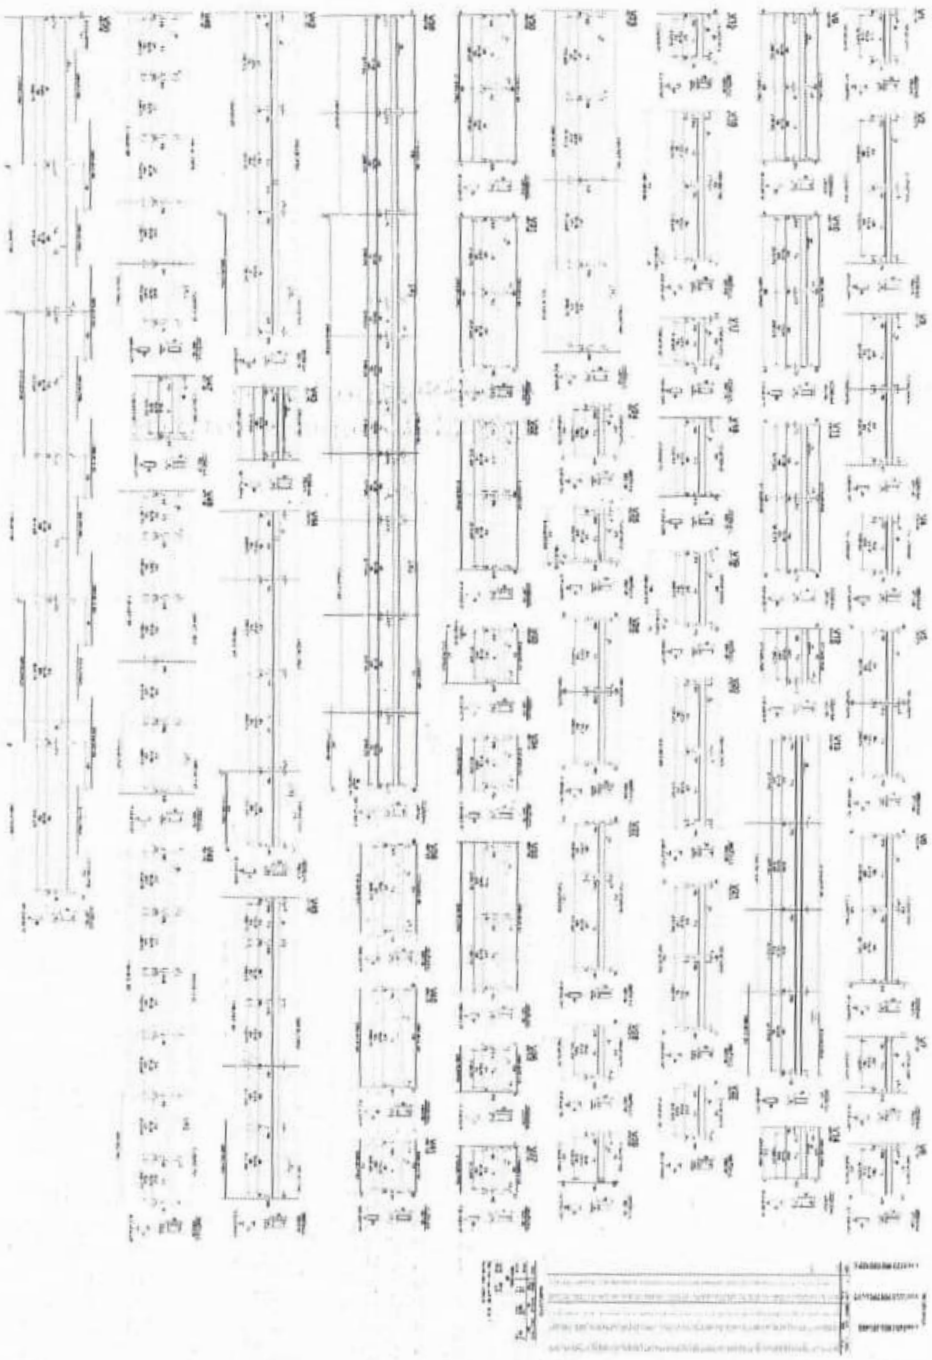


ESTRUTURAL

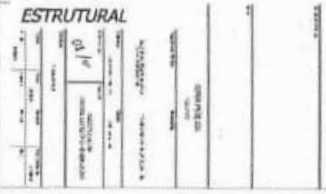


0384

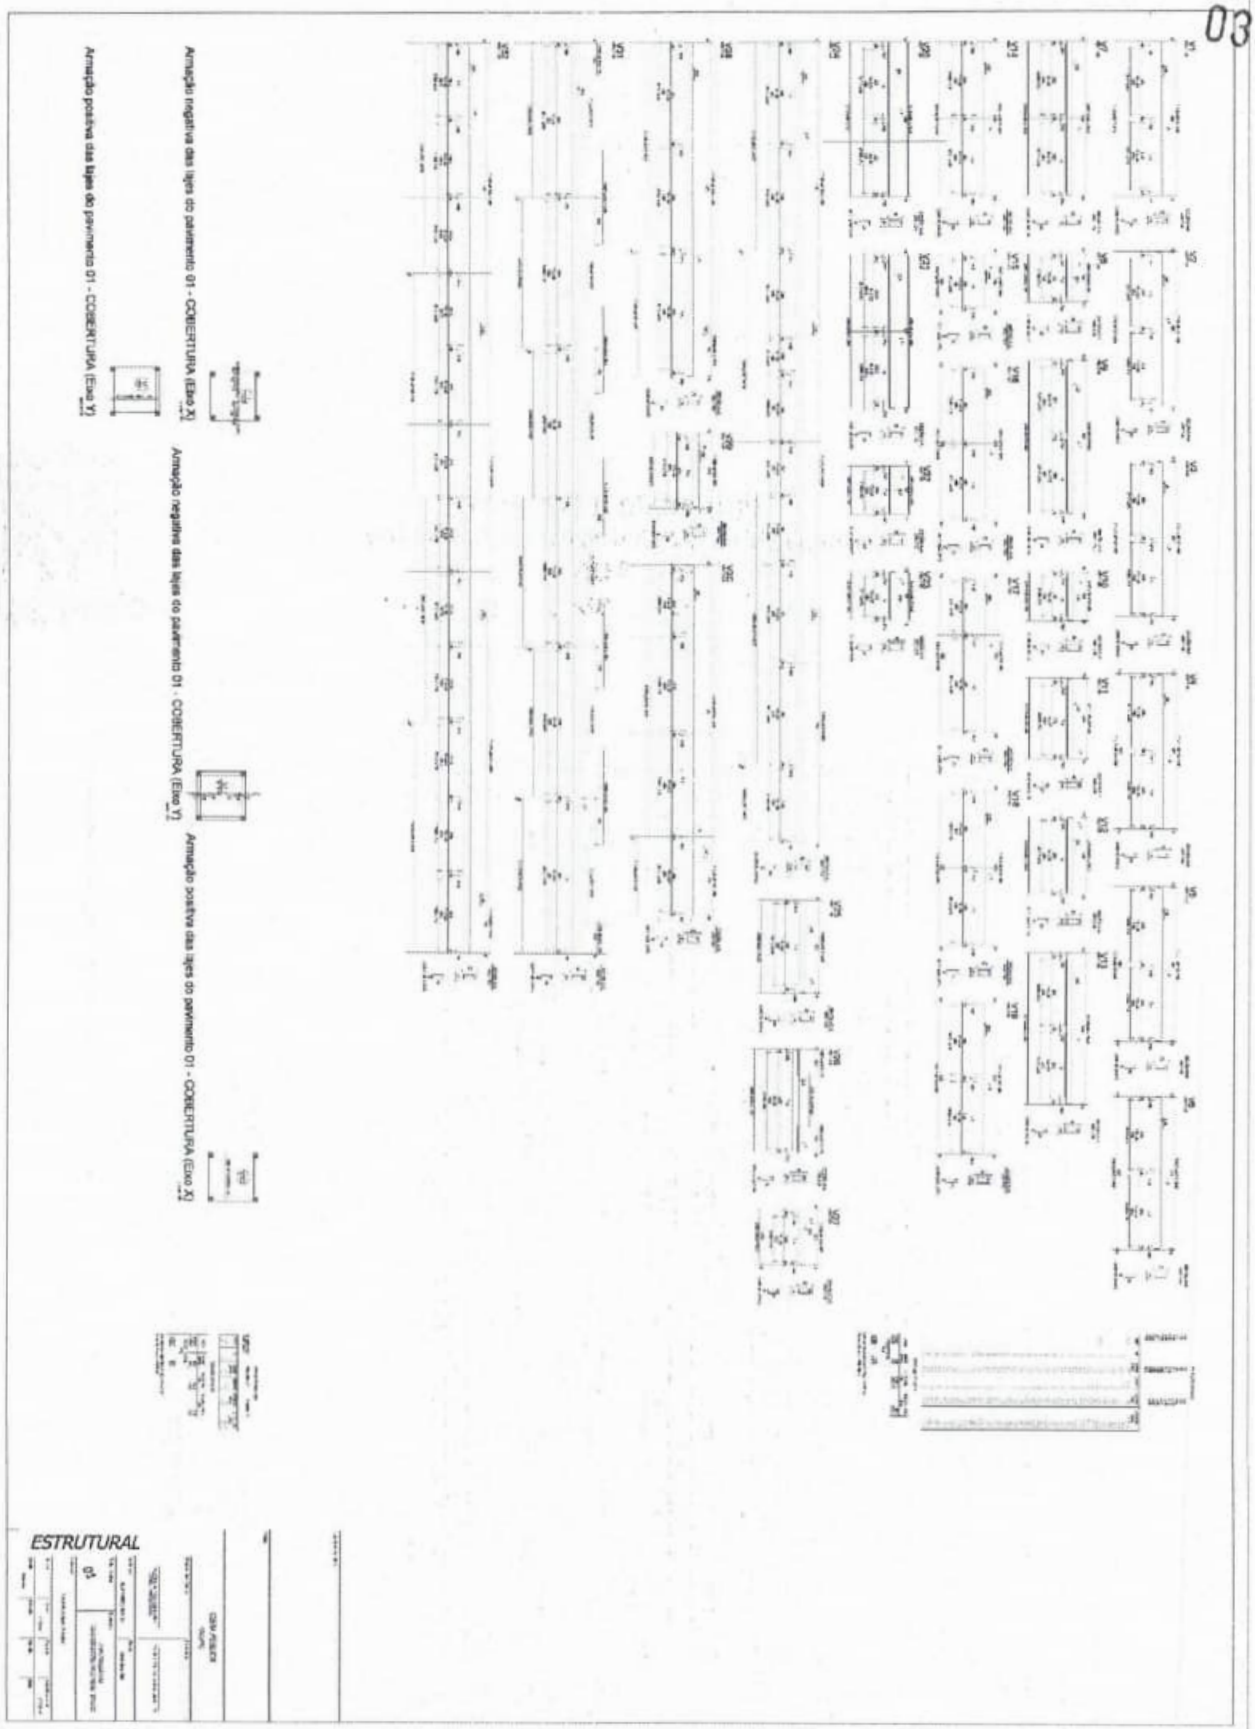
Armação positiva das lajes do pavimento 01 - COBERTURA (Eixo Y)
Armação negativa das lajes do pavimento 01 - COBERTURA (Eixo X)
Armação negativa das lajes do pavimento 01 - COBERTURA (Eixo Y)
Armação positiva das lajes do pavimento 01 - COBERTURA (Eixo X)
ESTRUTURAL


0385

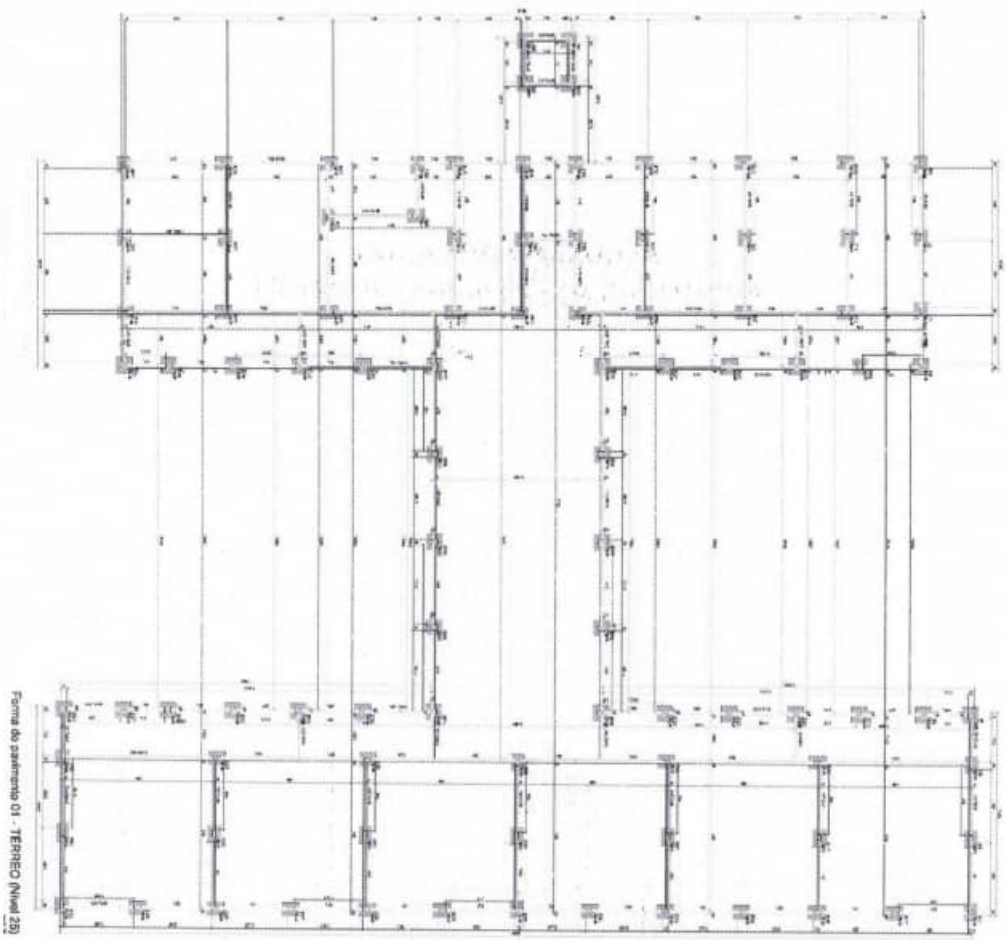

ESTRUTURAL

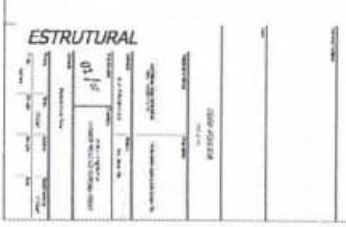


0386

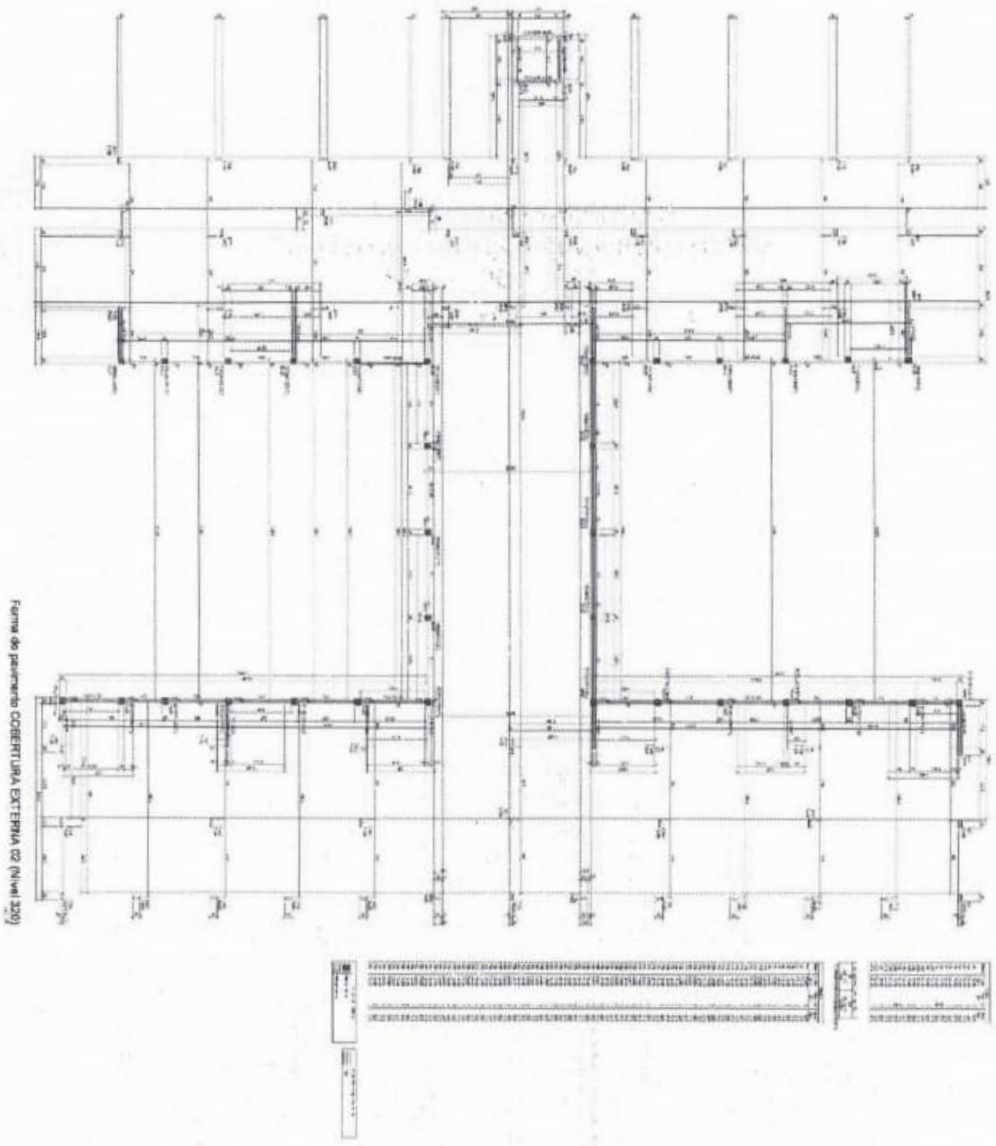


ESTRUTURAL

0387

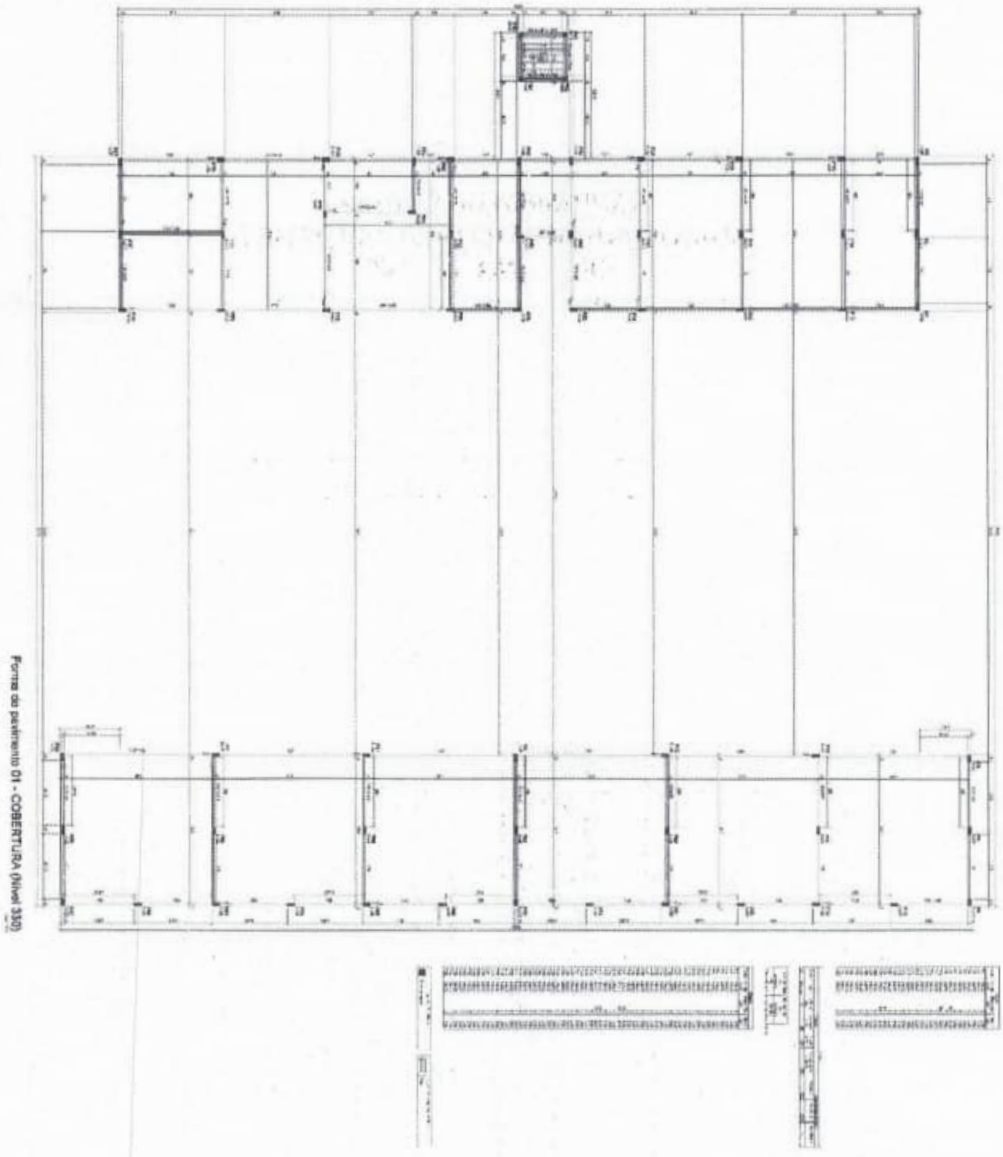


ESTRUTURAL

0388

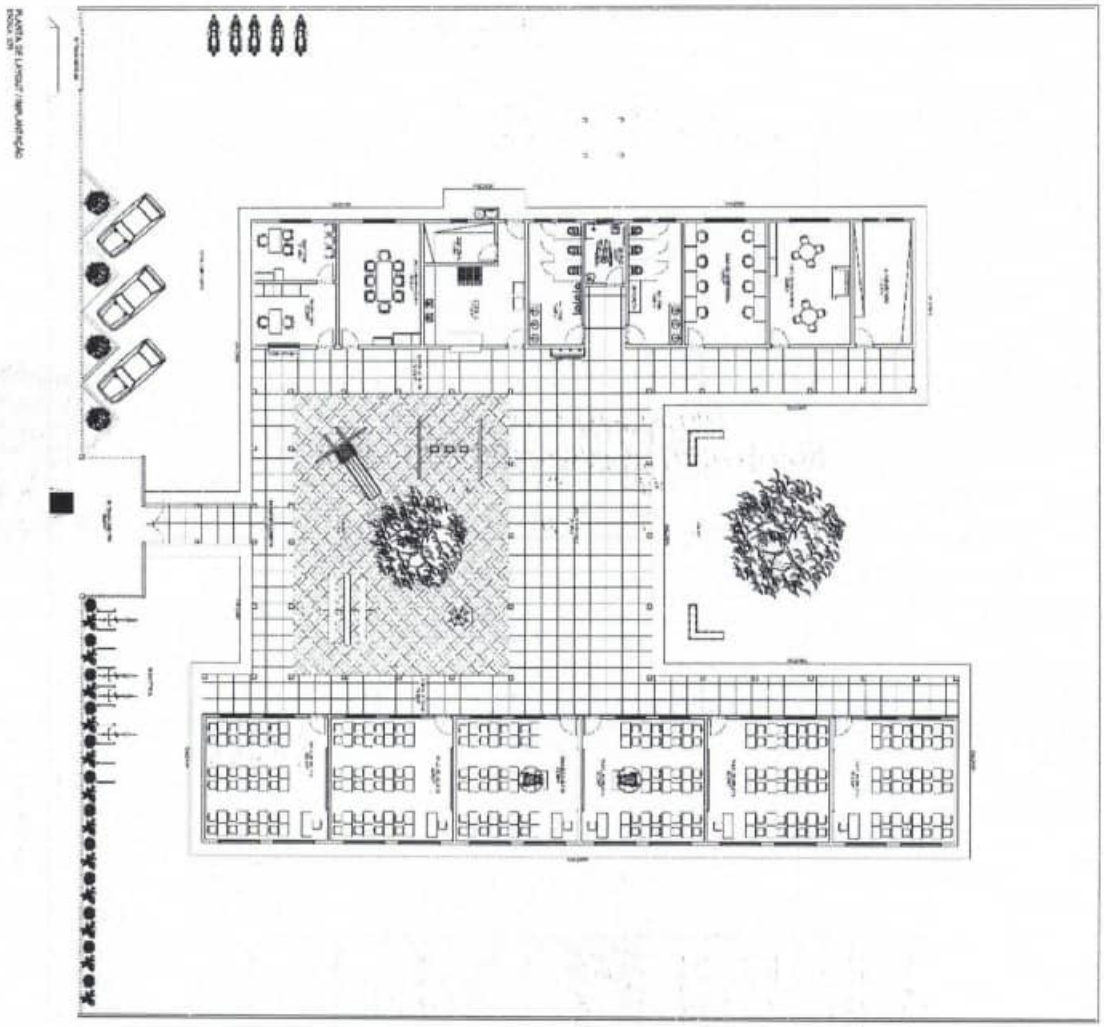


ARQUITETURA

0389

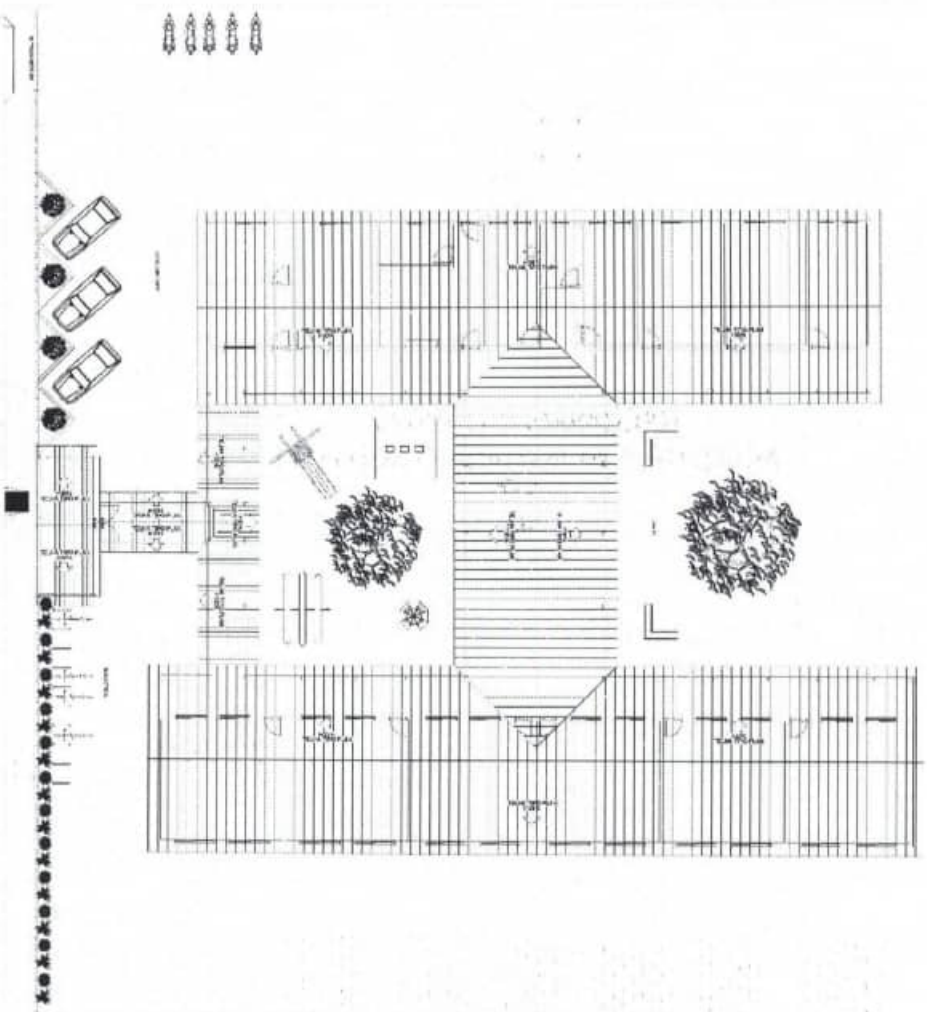


ARQUITETURA

0390

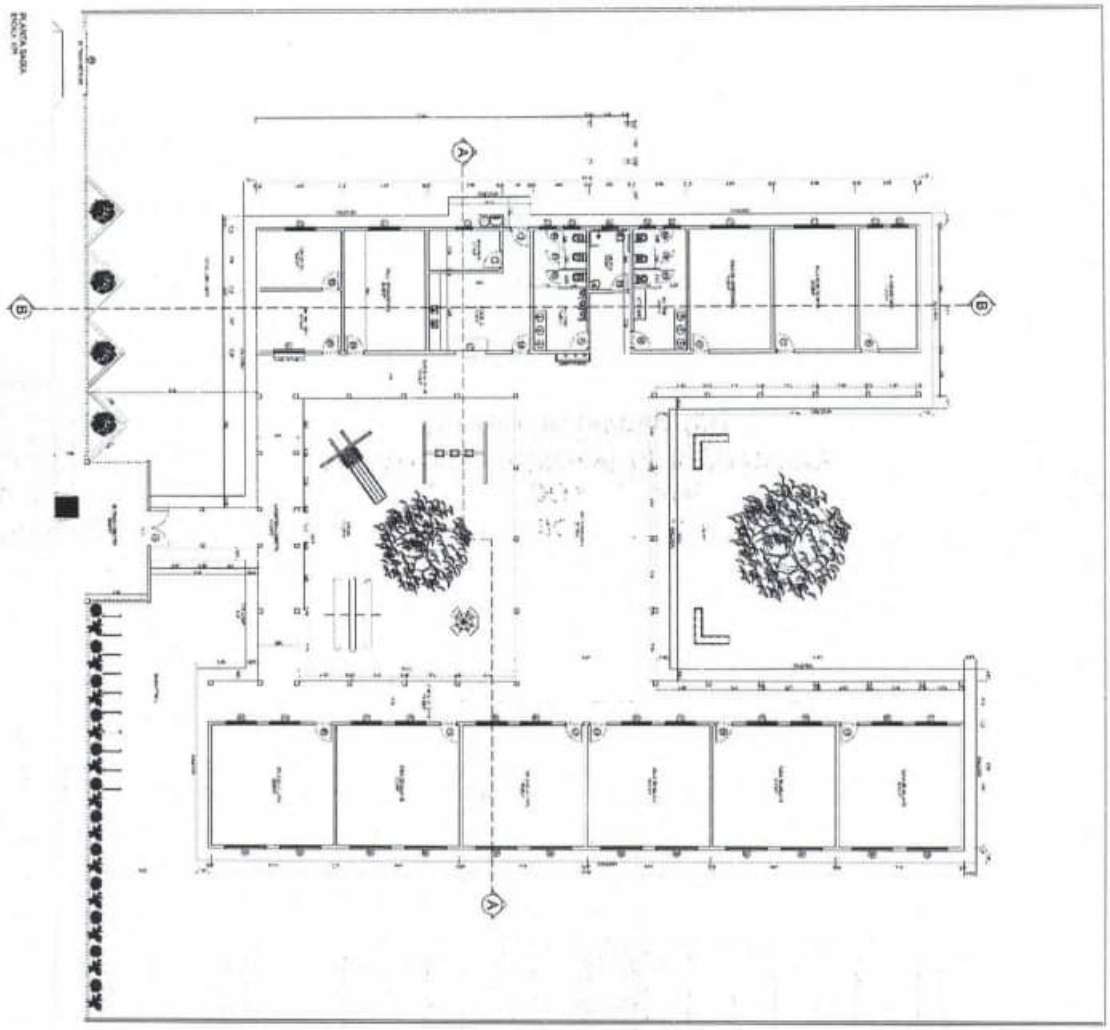


ARQUITETURA

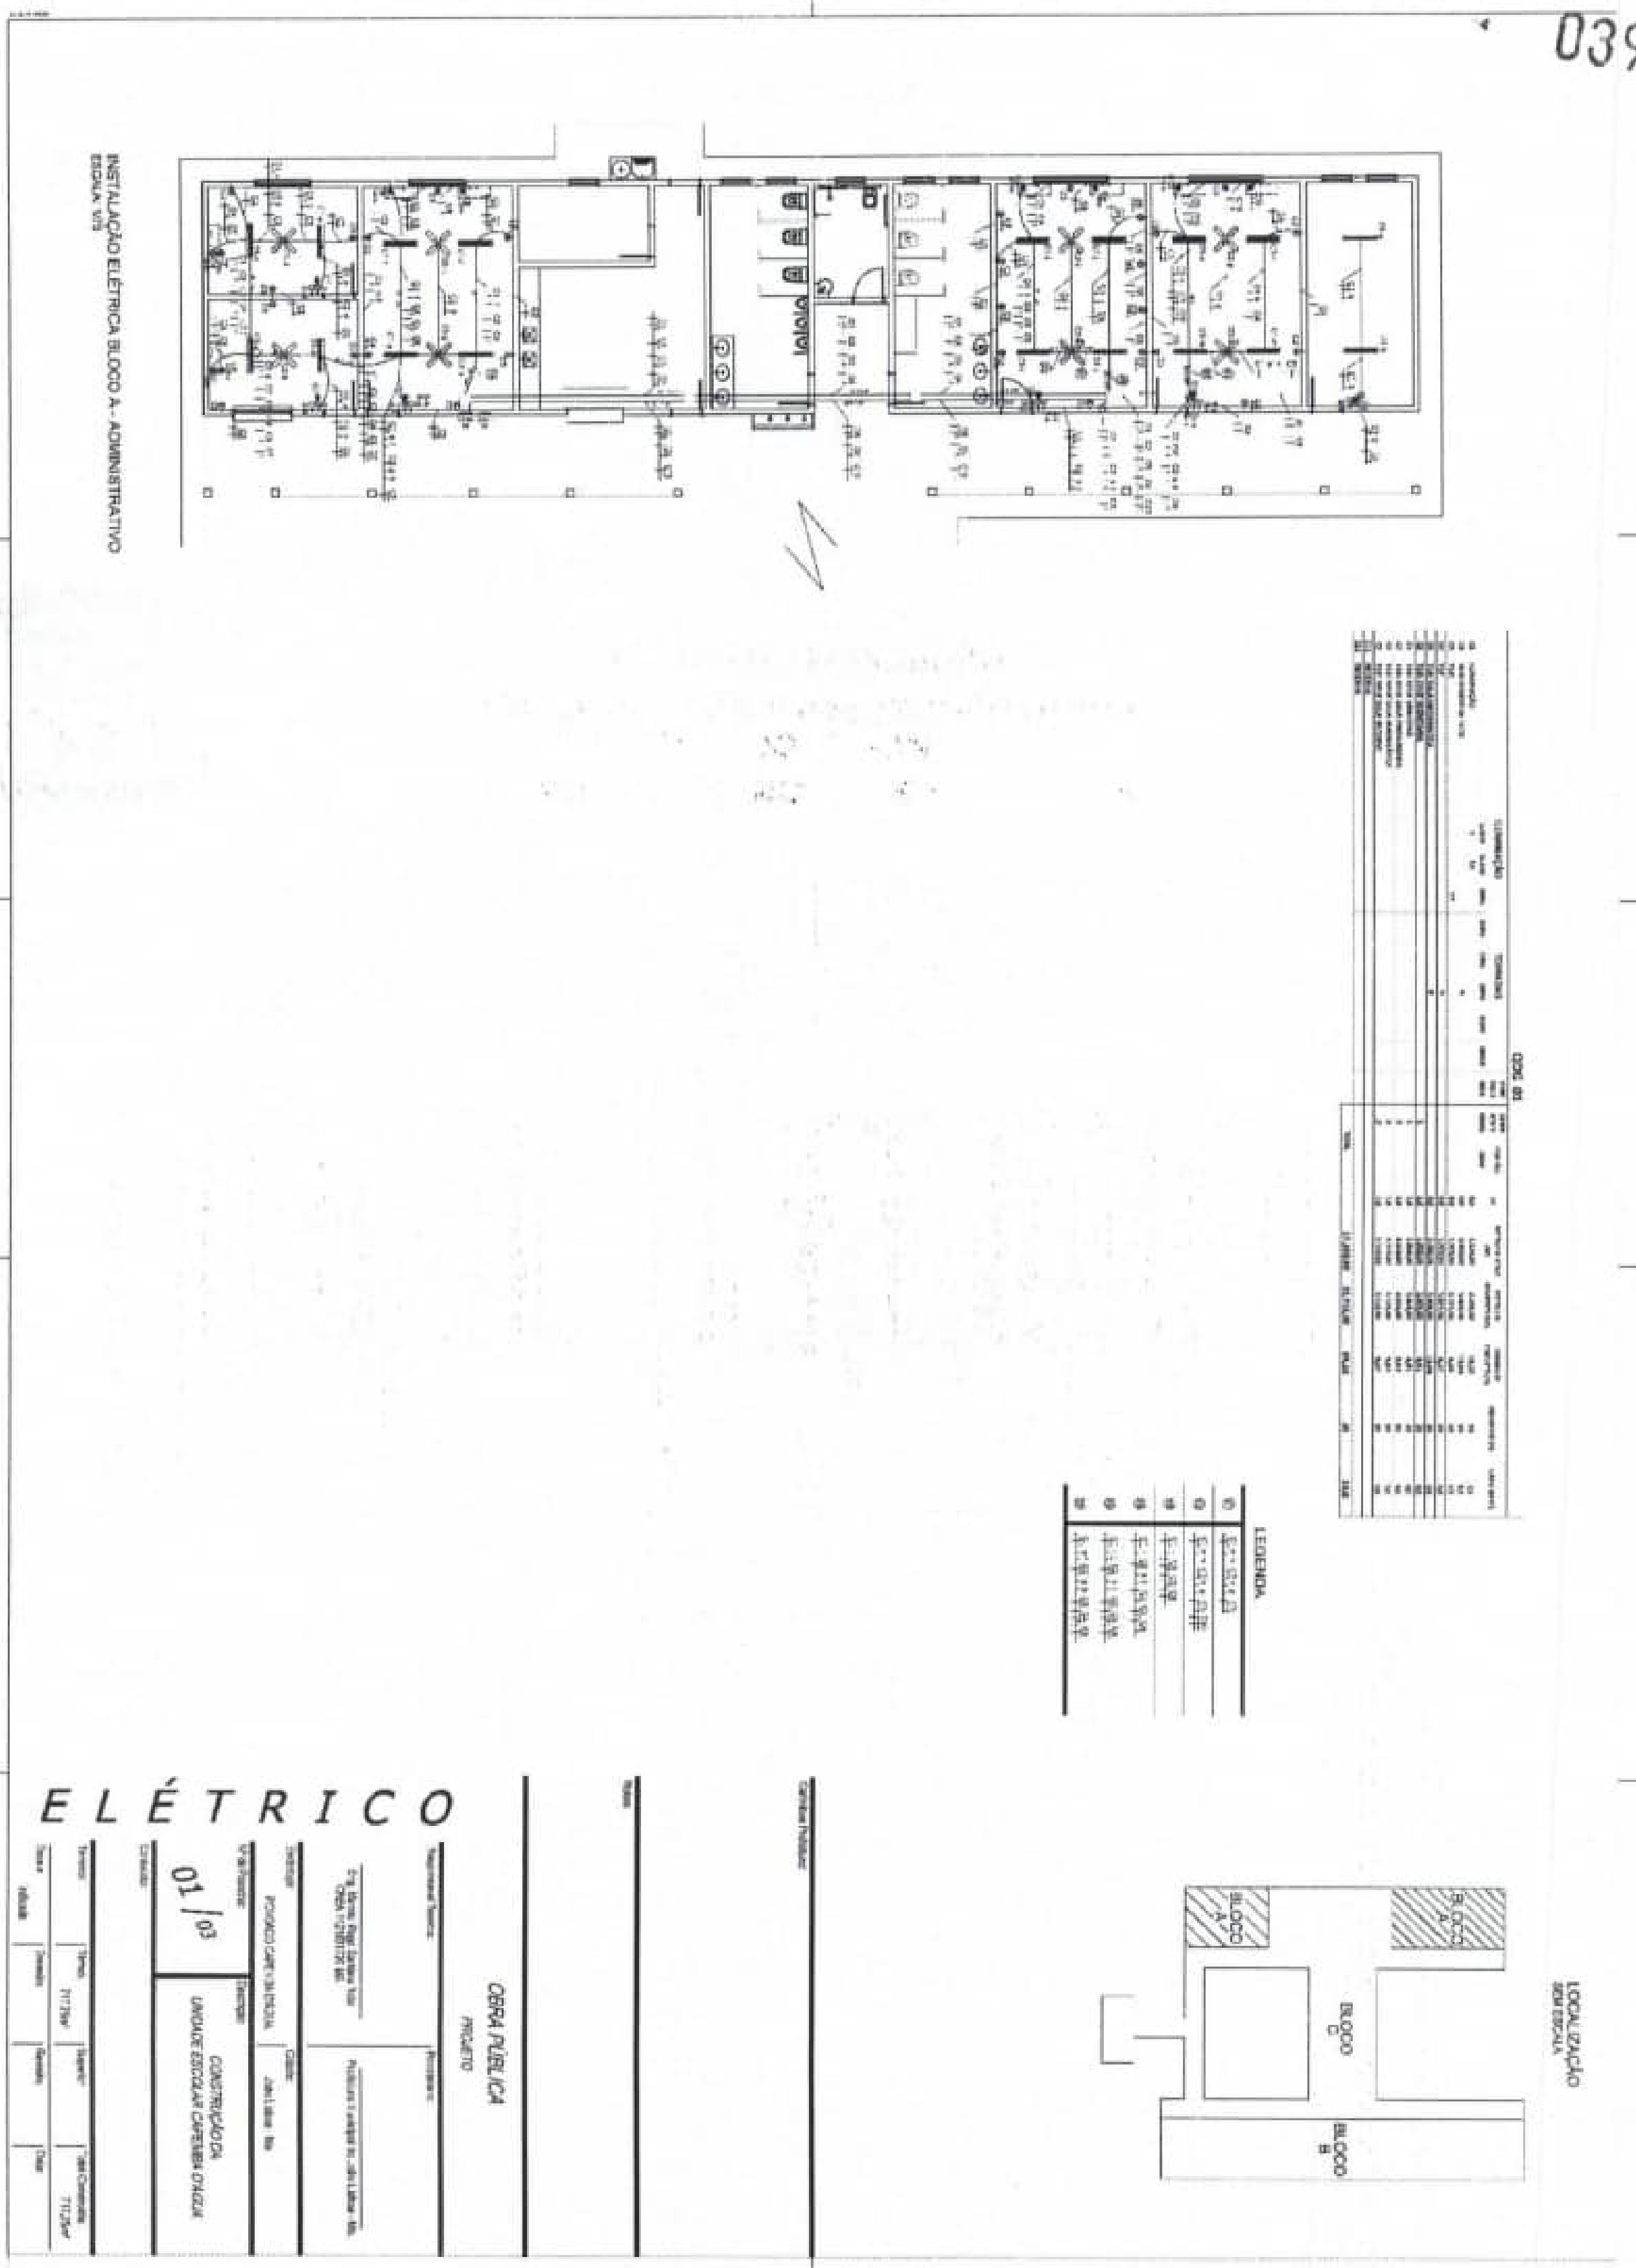
INSTALAÇÃO ELÉTRICA BLOCO A - ADMINISTRATIVO
LEGENDA
LOCALIZAÇÃO
BLOCO A
BLOCO B
BLOCO C
ELÉTRICO
OBRA PÚBLICA
01/03

0392


INSTALAÇÃO ELÉTRICA BLOCO B - PEDAGÓGICO
ESCALA 1/75

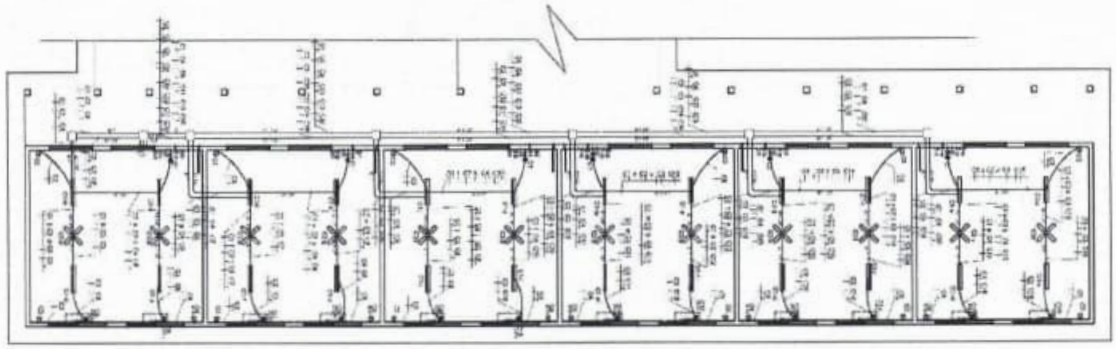

ELÉTRICO


02/03

OBRA PÚBLICA
PROJETO

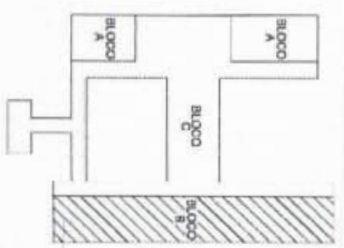

LOCALIZAÇÃO
SEM ESCALA

0393

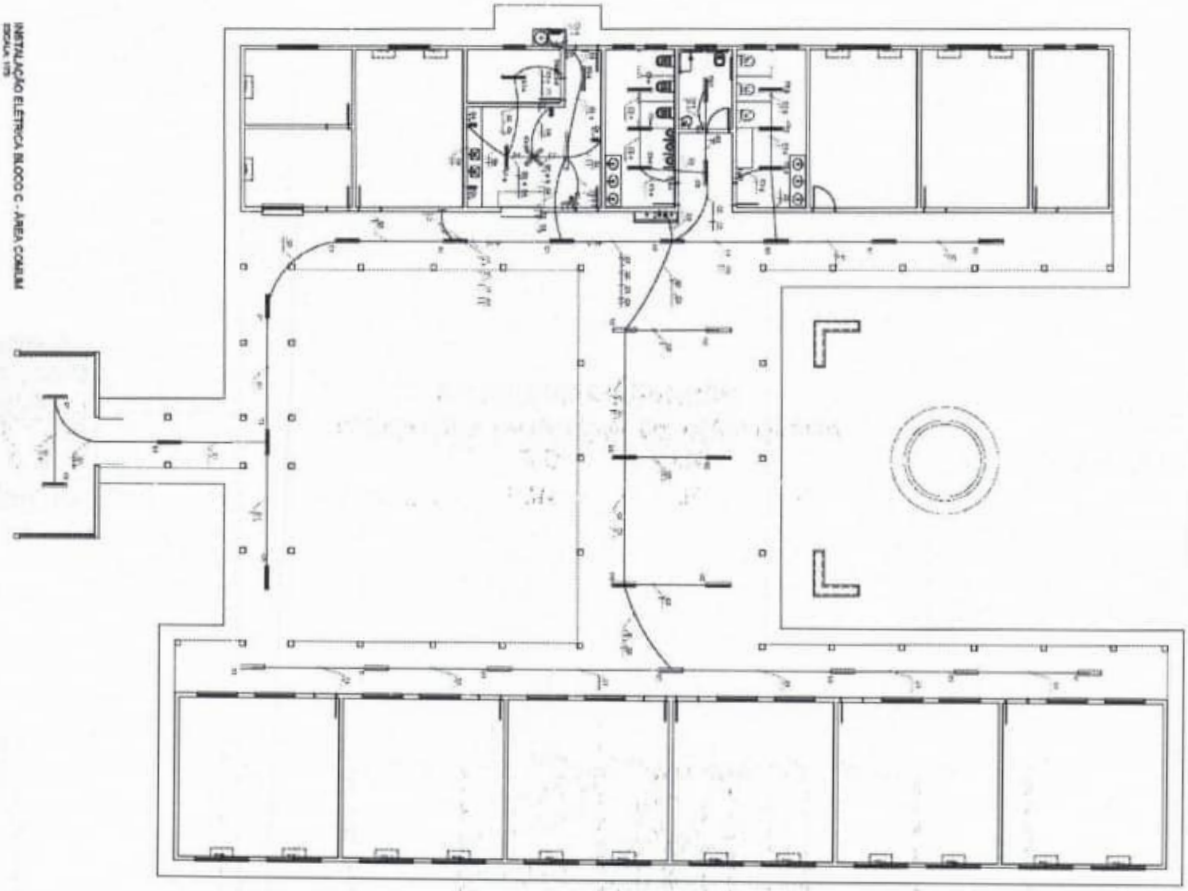


ELÉTRICO


03/03

CONSTRUÇÃO DA UNIDADE ESCOLAR CARDEAL DA SILVA


OBRA PÚBLICA
PROJETO

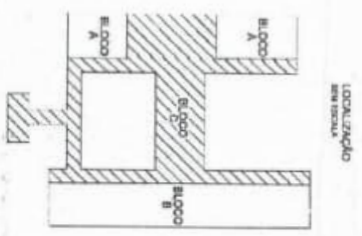



0394

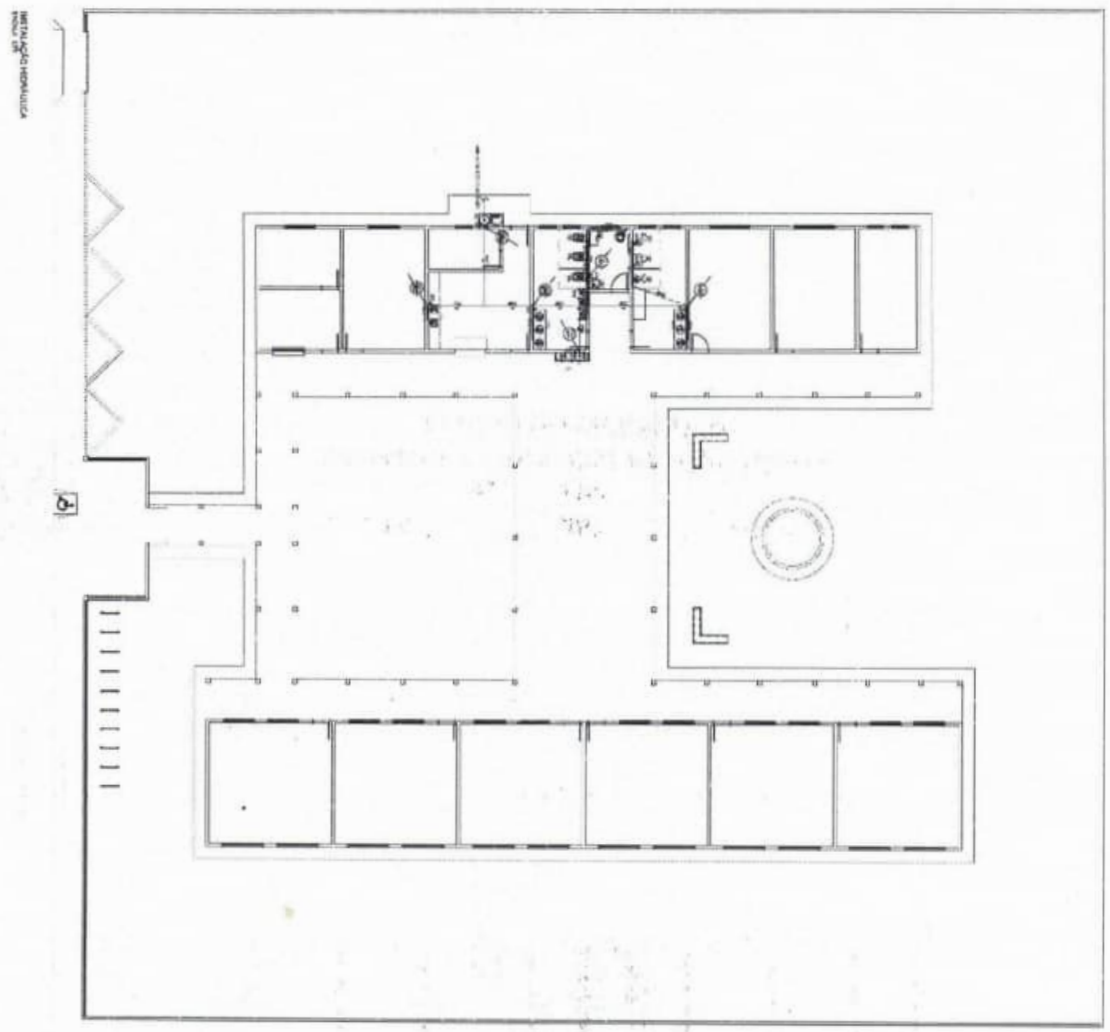

HIDRÁULICO

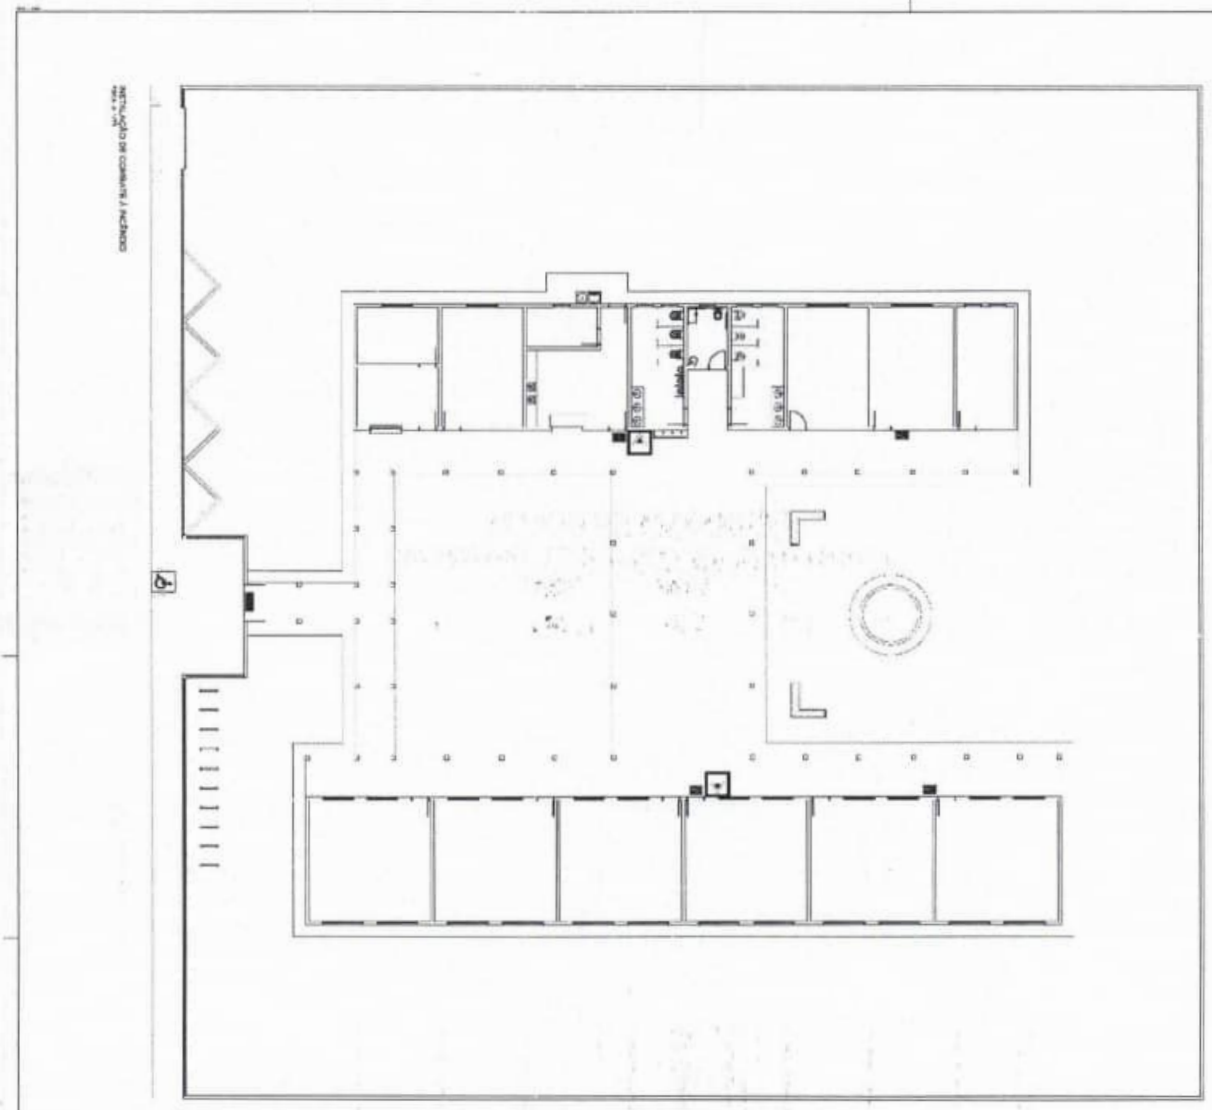


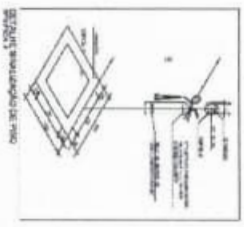

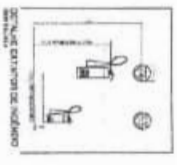

COMB. À INCÊNDIO

0396

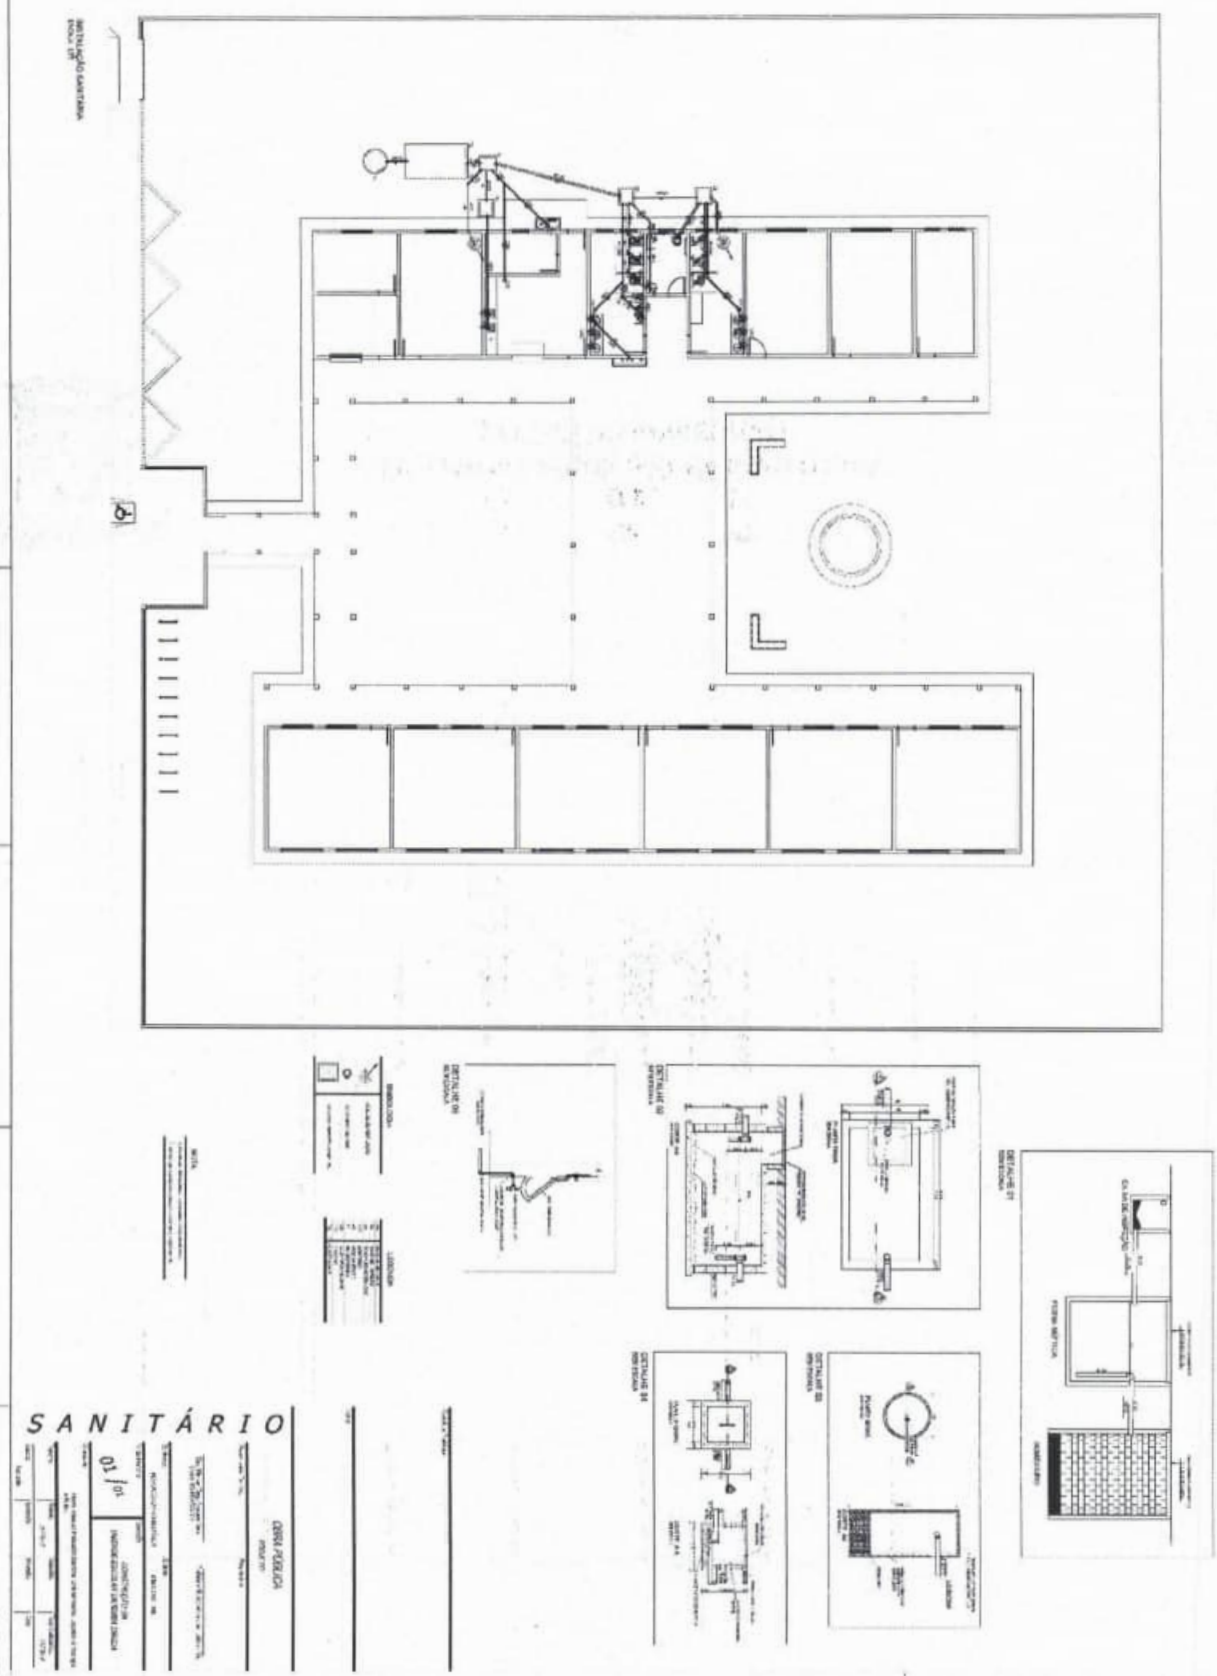

SANITÁRIO

Obra:
CONSTRUÇÃO DE UNIDADE ESCOLAR - CAPEMBA DAGUA

Bancos
SINAPI - 07/2025 - Maranhão
SBC - 06/2025 - Maranhão
SICRO3 - 04/2025 - Maranhão
ORSE - 06/2025 - Sergipe

B.D.I.
22,38%

Encargos Sociais
Desonerado:
Horista: 114,08%
Mensalista: 71,38%

Orçamento Sintetico

Item	Código	Banco	Descrição	Und	Quant.	Valor Unit	Valor Unit com BDI	Total	Peso (%)
1			SERVIÇOS PRELIMINARES		1				
1.1	103605	SINAPI	FORNECIMENTO E INSTALAÇÃO DE PLACA DE OBRA COM CHAPA GALVANIZADA E ESTRUTURA DE MADEIRA. AF_03/2022_PS	m²	6				
1.2	C1630	SEINFRA	LOCAÇÃO DA OBRA - EXECUÇÃO DE GABARITO	m²	717,26				
1.3	CPU3	Próprio	ADMINISTRAÇÃO CENTRA DE OBRA	UNID	6				
2			INFRAESTRUTURA		1				
2.1	93358	SINAPI	ESCAVAÇÃO MANUAL DE VALA. AF_06/2024	m³	41,63				
2.2	93382	SINAPI	REATERRO MANUAL DE VALAS, COM COMPACTADOR DE SOLOS DE PERCUSSÃO. AF_08/2023	m³	27,79				
2.3	104469	SINAPI	COMPOSIÇÃO PARAMÉTRICA PARA EXECUÇÃO DE ESTRUTURAS DE CONCRETO ARMADO, PARA EDIFICAÇÃO INSTITUCIONAL TÉRREA, FCK = 25 MPA. AF_11/2022	m²	20,99				
2.4			SAPATA		1				
2.4.1	96540	SINAPI	ARMAÇÃO DE BLOCO UTILIZANDO AÇO CA-50 DE 8 MM - MONTAGEM. AF_01/2024	KG	836,8				
2.4.2	94965	SINAPI	CONCRETO FCK = 25MPA, TRAÇO 1:2,3:2,7 (EM MASSA SECA DE: CIMENTO/AREIA MÉDIA/BRITA 1) - PREPARO MECÂNICO COM BETONEIRA 400 L. AF_05/2021	m³	16,7				
2.4.3	98598	SINAPI	FABRICAÇÃO, MONTAGEM E DESMONTAGEM DE FÔRMA PARA SAPATA, EM MADEIRA SERRADA, E=25 MM, 4 UTILIZAÇÕES. AF_01/2024	m²	156,5				
2.5			VIGA BALDRAME		1				
2.5.1	96536	SINAPI	FABRICAÇÃO, MONTAGEM E DESMONTAGEM DE FÔRMA PARA VIGA BALDRAME, EM MADEIRA SERRADA, E=25 MM, 4 UTILIZAÇÕES. AF_01/2024	m²	362,7				
2.5.2	96544	SINAPI	ARMAÇÃO DE BLOCO UTILIZANDO AÇO CA-60 DE 5,0 MM - MONTAGEM. AF_01/2024	KG	199,2				
2.5.3	96545	SINAPI	ARMAÇÃO DE BLOCO UTILIZANDO AÇO CA-50 DE 8 MM - MONTAGEM. AF_01/2024	KG	1058,5				
2.5.4	96542	SINAPI	ARMAÇÃO DE BLOCO UTILIZANDO AÇO CA-60 DE 6 MM - MONTAGEM. AF_01/2024	KG	521,1				
2.5.5	94965	SINAPI	CONCRETO FCK = 25MPA, TRAÇO 1:2,3:2,7 (EM MASSA SECA DE CIMENTO/AREIA MÉDIA/BRITA 1) - PREPARO MECÂNICO COM BETONEIRA 400 L. AF_05/2021	m³	25,8				
3			SUPERESTRUTURA		1				
3.1	104469	SINAPI	COMPOSIÇÃO PARAMÉTRICA PARA EXECUÇÃO DE ESTRUTURAS DE CONCRETO ARMADO, PARA EDIFICAÇÃO INSTITUCIONAL TÉRREA, FCK = 25 MPA. AF_11/2022	m²	61,15				
3.2	C2666	SEINFRA	VERGA RETA DE CONCRETO ARMADO	m³	19,81				
3.3			PILARES		1				
3.3.1	92270	SINAPI	FABRICAÇÃO DE FÔRMA PARA VIGAS, COM MADEIRA SERRADA, E = 25 MM. AF_09/2020	m²	98,1				
3.3.2	92762	SINAPI	ARMAÇÃO DE PILAR OU VIGA DE ESTRUTURA CONVENCIONAL DE CONCRETO ARMADO UTILIZANDO AÇO CA-50 DE 10,0 MM - MONTAGEM. AF_06/2022	KG	1356				
3.3.3	92759	SINAPI	ARMAÇÃO DE PILAR OU VIGA DE ESTRUTURA CONVENCIONAL DE CONCRETO ARMADO UTILIZANDO AÇO CA-50 DE 6,3 MM - MONTAGEM. AF_06/2022	KG	502,2				
3.3.4	94965	SINAPI	CONCRETO FCK = 25MPA, TRAÇO 1:2,3:2,7 (EM MASSA SECA DE CIMENTO/AREIA MÉDIA/BRITA 1) - PREPARO MECÂNICO COM BETONEIRA 400 L. AF_05/2021	m³	5,1				
3.3.5			VIGAS SUPERIOR		1				
3.3.5.1	92270	SINAPI	FABRICAÇÃO DE FÔRMA PARA VIGAS, COM MADEIRA SERRADA, E = 25 MM. AF_09/2020	m²	284,3				
3.3.5.2	92761	SINAPI	ARMAÇÃO DE PILAR OU VIGA DE ESTRUTURA CONVENCIONAL DE CONCRETO ARMADO UTILIZANDO AÇO CA-50 DE 8,0 MM - MONTAGEM. AF_06/2022	KG	669				
3.3.5.3	92759	SINAPI	ARMAÇÃO DE PILAR OU VIGA DE ESTRUTURA CONVENCIONAL DE CONCRETO ARMADO UTILIZANDO AÇO CA-50 DE 6,3 MM - MONTAGEM. AF_06/2022	KG	514,4				
3.3.5.4	94965	SINAPI	CONCRETO FCK = 25MPA, TRAÇO 1:2,3:2,7 (EM MASSA SECA DE CIMENTO/AREIA MÉDIA/BRITA 1) - PREPARO MECÂNICO COM BETONEIRA 400 L. AF_05/2021	m³	15,4				
4			PAVIMENTAÇÃO		1				
4.1	C4519	SEINFRA	PISO INTERTRAVADO TIPO TIJOLINHO (20X10X6)CM 35MPA, COR CINZA - COMPACTAÇÃO MECANIZADA	m²	147,29				
4.2	CPU-2047	Próprio	PISO EMBORRACHADO, DRENANTE E ANTI-IMPACTO, COMPOSTO POR PARTÍCULAS DE BORRACHA RECICLADA PRENSADA, PIGMENTADA E ATÓXICA, 50X50X2,5CM (FORNECIMENTO E EXECUÇÃO)	m²	147,29				
5			PISOS		1				
5.1	95620	SINAPI	LASTRO DE CONCRETO MAGRO, APLICADO EM PISOS, LAJES SOBRE SOLO OU RADIERS. AF_07/2024	m²	54,15				
5.2	87767	SINAPI	CONTRAPISO EM ARGAMASSA TRAÇO 1:4 (CIMENTO E AREIA), PREPARO MANUAL, APLICADO EM ÁREAS MOLHADAS SOBRE IMPERMEABILIZAÇÃO, ACABAMENTO NÃO REFORÇADO, ESPESSURA 4CM. AF_07/2021	m²	861,66				
5.3	C2284	SEINFRA	SOLEIRA DE GRANITO (= 15cm	M	77,6				
5.4	87267	SINAPI	REVESTIMENTO CERÂMICO PARA PISO COM PLACAS TIPO ESMALTADA DE DIMENSÕES 60X60 CM APLICADA EM AMBIENTES DE ÁREA MAIOR QUE 10 M2. AF_02/2023_PE	m²	865,16				

5.5	88650	SINAPI	RODAPÉ CERÂMICO DE 7CM DE ALTURA COM PEÇAS TIPO ESMALTADA DE DIMENSÕES 60X60CM. AF_03/2023	M	302,8				
5.6	C0328	SEINFRA	ATERRO C/COMPACTAÇÃO MECÂNICA E CONTROLE, MAT. DE AQUISIÇÃO	m³	461,83				
6			**PAREDES E PAINÉIS**		**1**				
6.1	C0079	SEINFRA	ALVENARIA DE TIJOLO CERÂMICO FURADO (9x19x19)cm C/ARGAMASSA MISTA DE CAL HIDRATADA ESP.=10cm (1:2:8)	m²	1040,53				
6.2	102257	SINAPI	DIVISÓRIA SANITÁRIA, TIPO CABINE, EM PAINEL DE GRANILITE, ESP = 3CM, ASSENTADO COM ARGAMASSA COLANTE AC III-E, EXCLUSIVE FERRAGENS. AF_01/2021	m²	16,72				
7			**COBERTURA**		**1**				
7.1	C4460	SEINFRA	MADEIRAMENTO P/ TELHA CERÂMICA - (RIPA, CAIBRO, LINHA)	m²	895,62				
7.2	94445	SINAPI	TELHAMENTO COM TELHA CERÂMICA CAPA-CANAL, TIPO PLAN, COM ATÉ 2 ÁGUAS, INCLUSO TRANSPORTE VERTICAL. AF_07/2019	m²	895,62				
7.3	C4463	SEINFRA	CUMEEIRA TELHA CERÂMICA, EMBOÇADA	M	137,3				
7.4	C0660	SEINFRA	CALHA DE CHAPA GALVANIZADA 26 DESENVOLVIMENTO 33cm	M	171,39				
7.5	96116	SINAPI	FORRO EM RÉGUAS DE PVC, FRISADO, PARA AMBIENTES COMERCIAIS, INCLUSIVE ESTRUTURA BIDIRECIONAL DE FIXAÇÃO. AF_05/2023_PS	m²	895,62				
7.6	96122	SINAPI	ACABAMENTOS PARA FORRO (RODA-FORRO EM MADEIRA PINUS). AF_08/2023	M	302,8				
8			**ESQUADRIAS**		**1**				
8.1	90843	SINAPI	KIT DE PORTA DE MADEIRA PARA PINTURA, SEMI-OCA (LEVE OU MÉDIA), PADRÃO MÉDIO, 80X210CM, ESPESSURA DE 3,5CM, ITENS INCLUSOS: DOBRADIÇAS, MONTAGEM E INSTALAÇÃO DO BATENTE, FECHADURA COM EXECUÇÃO DO FURO - FORNECIMENTO E INSTALAÇÃO. AF_12/2019	UN	18				
8.2	9290	ORSE	Portão de ferro de abrir, quadro em tubo de aço galv 1 1/2", barra quadrada 1/2" na vertical e barra chata de 1 x 3/16" na horizontal, inclusive dobradiças e ferrolho	m²	9,96				
8.3	91341	SINAPI	PORTA EM ALUMÍNIO DE ABRIR TIPO VENEZIANA COM GUARNIÇÃO, FIXAÇÃO COM PARAFUSOS - FORNECIMENTO E INSTALAÇÃO. AF_12/2019	m²	5,76				
8.4	94568	SINAPI	JANELA DE ALUMÍNIO TIPO MAXIM-AR, BATENTE/REQUADRO 3 A 14 CM, VIDRO INCLUSO, FIXAÇÃO COM PARAFUSO, SEM GUARNIÇÃO/ ALIZAR, DIMENSÕES 60X60 (A X L) CM, SEM ACABAMENTO, VEDAÇÃO COM SILICONE, EXCLUSIVE CONTRAMARCO - FORNECIMENTO E INSTALAÇÃO. AF_11/2024	m²	3,2				
8.5	94570	SINAPI	JANELA DE ALUMÍNIO DE CORRER COM 2 FOLHAS PARA VIDROS (VIDROS INCLUSOS), BATENTE/ REQUADRO 6 A 14 CM, ACABAMENTO COM ACETATO OU BRILHANTE, FIXAÇÃO COM PARAFUSO, SEM GUARNIÇÃO/ ALIZAR, DIMENSÕES 100X120 CM, VEDAÇÃO COM SILICONE, EXCLUSIVE CONTRAMARCO - FORNECIMENTO E INSTALAÇÃO. AF_11/2024	m²	16,8				
8.6	94573	SINAPI	JANELA DE ALUMÍNIO DE CORRER COM 4 FOLHAS PARA VIDROS (VIDROS INCLUSOS), COM BANDEIRA, BATENTE/ REQUADRO 6 A 14 CM, ACABAMENTO COM ACETATO OU BRILHANTE, FIXAÇÃO COM PARAFUSO, SEM GUARNIÇÃO/ ALIZAR, DIMENSÕES 180X120 CM, VEDAÇÃO COM SILICONE, EXCLUSIVE CONTRAMARCO - FORNECIMENTO E INSTALAÇÃO. AF_11/2024	m²	22,4				
8.7	C1969	SEINFRA	PORTA DE AÇO EM CHAPA ONDULADA OU GRADES DE ENROLAR	m²	1,8				
9			**REVESTIMENTOS**		**1**				
9.1	C0776	SEINFRA	CHAPISCO C/ARGAMASSA DE CIMENTO E AREIA PENEIRAR TRAÇO 1:3 ESP.= 5mm P/ PAREDE	m²	2177,06				
9.2	13354	ORSE	Reboco interno de parede, espessura 0,5cm, com argamassa 1:2 cal e areia	m²	1577,06				
9.3	104612	SINAPI	REVESTIMENTO CERÂMICO PARA PAREDES INTERNAS COM PLACAS TIPO ESMALTADA DE DIMENSÕES 60X60 CM APLICADAS A MEIA ALTURA DAS PAREDES. AF_03/2023_PE	m²	341,06				
10			**PINTURA**		**1**				
10.1	88485	SINAPI	FUNDO SELADOR ACRÍLICO, APLICAÇÃO MANUAL EM PAREDE, UMA DEMÃO. AF_04/2023	m²	1836				
10.2	88497	SINAPI	EMASSAMENTO COM MASSA LÁTEX, APLICAÇÃO EM PAREDE, DUAS DEMÃOS, LIXAMENTO MANUAL. AF_04/2023	m²	1836				
10.3	88489	SINAPI	PINTURA LÁTEX ACRÍLICA PREMIUM, APLICAÇÃO MANUAL EM PAREDES, DUAS DEMÃOS. AF_04/2023	m²	1836				
10.4	2013	ORSE	Pintura de acabamento com aplicação de 01 demão de esmalte sintético sobre madeira - R1	m²	60,48				
10.5	2011	ORSE	Pintura de acabamento com aparelho, aplicação de 01 demão de tinta à base dagarcia e 02 demãos de tinta esmalte	m²	59,52				
11			**LOUÇAS E METAIS**		**1**				
11.1	86901	SINAPI	CUBA DE EMBUTIR OVAL EM LOUÇA BRANCA, 35 X 50CM OU EQUIVALENTE - FORNECIMENTO E INSTALAÇÃO. AF_01/2020	UN	6				
11.2	86906	SINAPI	TORNEIRA CROMADA DE MESA, 1/2" OU 3/4", PARA LAVATÓRIO, PADRÃO POPULAR - FORNECIMENTO E INSTALAÇÃO. AF_01/2020	UN	7				
11.3	86910	SINAPI	TORNEIRA CROMADA TUBO MÓVEL, DE PAREDE, 1/2" OU 3/4", PARA PIA DE COZINHA, PADRÃO MÉDIO - FORNECIMENTO E INSTALAÇÃO. AF_01/2020	UN	3				
11.4	C2506	SEINFRA	TORNEIRA DE PRESSÃO P/JARDIM DE 3/4"	UN	3				
11.5	95469	SINAPI	VASO SANITÁRIO SIFONADO CONVENCIONAL COM LOUÇA BRANCA - FORNECIMENTO E INSTALAÇÃO. AF_01/2020	UN	6				
11.6	100849	SINAPI	ASSENTO SANITÁRIO CONVENCIONAL - FORNECIMENTO E INSTALACAO. AF_01/2020	UN	6				
11.7	C4035	SEINFRA	BACIA SANITÁRIA PARA CADEIRANTES C/ ASSENTO (ABERTURA FRONTAL)	UN	1				
11.8	100859	SINAPI	MICTÓRIO SIFONADO LOUÇA BRANCA - PADRÃO MÉDIO - FORNECIMENTO E INSTALAÇÃO. AF_01/2020	UN	3				

11.9	100686	SINAPI	BARRA DE APOIO RETA, EM AÇO INOX POLIDO, COMPRIMENTO 80CM, FIXADA NA PAREDE - FORNECIMENTO E INSTALAÇÃO. AF_01/2020	UN	4				
11.10	100675	SINAPI	BANCO ARTICULADO, EM AÇO INOX, PARA PCD, FIXADO NA PAREDE - FORNECIMENTO E INSTALAÇÃO. AF_01/2020	UN	1				
11.11	C3059	SEINFRA	TANQUE DE LAVAR DE CIMENTO (1,00x0,50)m COMPLETA C/ TORNEIRA DE METAL - PADRÃO POPULAR	UN	1				
11.12	19342#	SBC	BANCADA EM GRANITO CINZA ANDORINHA	m²	4,81				
11.13	7350	ORSE	Lavatório louça de canto (Deca liz, ref L.1011 ou similar) sem coluna, c/ sifão cromado, válvula cromada, engate cromado, exclusive torneira	un	1				
11.14	86935	SINAPI	CUBA DE EMBUTIR DE AÇO INOXIDÁVEL MÉDIA, INCLUSO VÁLVULA TIPO AMERICANA E SIFÃO TIPO GARRAFA EM METAL CROMADO - FORNECIMENTO E INSTALAÇÃO. AF_01/2020	UN	2				
12			**INSTALAÇÃO HIDRÁULICA**		1				
12.1	89446	SINAPI	TUBO, PVC, SOLDÁVEL, DE 25MM, INSTALADO EM PRUMADA DE ÁGUA - FORNECIMENTO E INSTALAÇÃO. AF_06/2022	M	31,9				
12.2	89447	SINAPI	TUBO, PVC, SOLDÁVEL, DE 32MM, INSTALADO EM PRUMADA DE ÁGUA - FORNECIMENTO E INSTALAÇÃO. AF_06/2022	M	27,65				
12.3	89408	SINAPI	JOELHO 90 GRAUS, PVC, SOLDÁVEL, DN 25MM, INSTALADO EM RAMAL DE DISTRIBUIÇÃO DE ÁGUA - FORNECIMENTO E INSTALAÇÃO. AF_06/2022	UN	16				
12.4	89419	SINAPI	JOELHO 90 GRAUS, PVC, SOLDÁVEL, DN 32MM, INSTALADO EM RAMAL DE DISTRIBUIÇÃO DE ÁGUA - FORNECIMENTO E INSTALAÇÃO. AF_06/2022	UN	2				
12.5	90373	SINAPI	JOELHO 90 GRAUS COM BUCHA DE LATÃO, PVC, SOLDÁVEL, DN 25MM, X 1/2 INSTALADO EM RAMAL OU SUB-RAMAL DE ÁGUA - FORNECIMENTO E INSTALAÇÃO. AF_06/2022	UN	24				
12.6	89440	SINAPI	TE, PVC, SOLDÁVEL, DN 25MM, INSTALADO EM RAMAL DE DISTRIBUIÇÃO DE ÁGUA - FORNECIMENTO E INSTALAÇÃO. AF_06/2022	UN	18				
12.7	89443	SINAPI	TE, PVC, SOLDÁVEL, DN 32MM, INSTALADO EM RAMAL DE DISTRIBUIÇÃO DE ÁGUA - FORNECIMENTO E INSTALAÇÃO. AF_06/2022	UN	3				
12.8	00600	SINAPI	ENGATE FLEXÍVEL EM PLÁSTICO BRANCO, 1/2" X 40CM - FORNECIMENTO E INSTALAÇÃO. AF_01/2020	UN	15				
12.9	94792	SINAPI	REGISTRO DE GAVETA BRUTO, LATÃO, ROSCÁVEL, 1", COM ACABAMENTO E CANOPLA CROMADOS - FORNECIMENTO E INSTALAÇÃO. AF_08/2021	UN	6				
12.10	94499	SINAPI	REGISTRO DE GAVETA BRUTO, LATÃO, ROSCÁVEL, 2" - FORNECIMENTO E INSTALAÇÃO. AF_08/2021	UN	2				
12.11	95965	SINAPI	REGISTRO DE PRESSÃO BRUTO, LATÃO, ROSCÁVEL, 3/4", COM ACABAMENTO E CANOPLA CROMADOS - FORNECIMENTO E INSTALAÇÃO. AF_08/2021	UN	1				
12.12	5048	ORSE	Caixa d'água de polietileno - instalada, exceto base de apoio, cap. 1000 litros	un	2				
12.13	94771	SINAPI	ADAPTADOR COM FLANGES LIVRES, CPVC, ROSCÁVEL, DN 22 MM, INSTALADO EM RESERVAÇÃO DE ÁGUA DE EDIFICAÇÃO QUE POSSUA RESERVATÓRIO DE FIBRA/FIBROCIMENTO - FORNECIMENTO E INSTALAÇÃO. AF_06/2016	UN	2				
12.14	94704	SINAPI	ADAPTADOR COM FLANGE E ANEL DE VEDAÇÃO, PVC, SOLDÁVEL, DN 32 MM X 1", INSTALADO EM RESERVAÇÃO PREDIAL DE ÁGUA - FORNECIMENTO E INSTALAÇÃO. AF_04/2024	UN	2				
13			**INSTALAÇÃO SANITÁRIA**		1				
13.1	89711	SINAPI	TUBO PVC, SÉRIE NORMAL, ESGOTO PREDIAL, DN 40 MM, FORNECIDO E INSTALADO EM RAMAL DE DESCARGA OU RAMAL DE ESGOTO SANITÁRIO. AF_08/2022	M	29,05				
13.2	89788	SINAPI	TUBO PVC, SÉRIE NORMAL, ESGOTO PREDIAL, DN 50 MM, FORNECIDO E INSTALADO EM PRUMADA DE ESGOTO SANITÁRIO OU VENTILAÇÃO. AF_08/2022	M	31,2				
13.3	89789	SINAPI	TUBO PVC, SÉRIE NORMAL, ESGOTO PREDIAL, DN 75 MM, FORNECIDO E INSTALADO EM PRUMADA DE ESGOTO SANITÁRIO OU VENTILAÇÃO. AF_08/2022	M	12,5				
13.4	89800	SINAPI	TUBO PVC, SÉRIE NORMAL, ESGOTO PREDIAL, DN 100 MM, FORNECIDO E INSTALADO EM PRUMADA DE ESGOTO SANITÁRIO OU VENTILAÇÃO. AF_08/2022	M	26				
13.5	89734	SINAPI	JOELHO 90 GRAUS, PVC, SÉRIE NORMAL, ESGOTO PREDIAL, DN 40 MM, JUNTA SOLDÁVEL, FORNECIDO E INSTALADO EM RAMAL DE DESCARGA OU RAMAL DE ESGOTO SANITÁRIO. AF_08/2022	UN	24				
13.6	89801	SINAPI	JOELHO 90 GRAUS, PVC, SÉRIE NORMAL, ESGOTO PREDIAL, DN 50 MM, JUNTA ELÁSTICA, FORNECIDO E INSTALADO EM PRUMADA DE ESGOTO SANITÁRIO OU VENTILAÇÃO. AF_08/2022	UN	4				
13.7	89802	SINAPI	JOELHO 90 GRAUS, PVC, SÉRIE NORMAL, ESGOTO PREDIAL, DN 75 MM, JUNTA ELÁSTICA, FORNECIDO E INSTALADO EM PRUMADA DE ESGOTO SANITÁRIO OU VENTILAÇÃO. AF_08/2022	UN	2				
13.8	89744	SINAPI	JOELHO 90 GRAUS, PVC, SÉRIE NORMAL, ESGOTO PREDIAL, DN 100 MM, JUNTA ELÁSTICA, FORNECIDO E INSTALADO EM RAMAL DE DESCARGA OU RAMAL DE ESGOTO SANITÁRIO. AF_08/2022	UN	7				
13.9	89736	SINAPI	JOELHO 45 GRAUS, PVC, SÉRIE NORMAL, ESGOTO PREDIAL, DN 40 MM, JUNTA SOLDÁVEL, FORNECIDO E INSTALADO EM RAMAL DE DESCARGA OU RAMAL DE ESGOTO SANITÁRIO. AF_08/2022	UN	4				
13.10	89752	SINAPI	JOELHO 45 GRAUS, PVC, SÉRIE NORMAL, ESGOTO PREDIAL, DN 50 MM, JUNTA ELÁSTICA, FORNECIDO E INSTALADO EM RAMAL DE DESCARGA OU RAMAL DE ESGOTO SANITÁRIO. AF_08/2022	UN	2				
13.11	89810	SINAPI	JOELHO 45 GRAUS, PVC, SÉRIE NORMAL, ESGOTO PREDIAL, DN 100 MM, JUNTA ELÁSTICA, FORNECIDO E INSTALADO EM PRUMADA DE ESGOTO SANITÁRIO OU VENTILAÇÃO. AF_08/2022	UN	2				
13.12	89782	SINAPI	JUNÇÃO SIMPLES, PVC, SÉRIE NORMAL, ESGOTO PREDIAL, DN 40 MM, JUNTA SOLDÁVEL, FORNECIDO E INSTALADO EM RAMAL DE DESCARGA OU RAMAL DE ESGOTO SANITÁRIO. AF_08/2022	UN	5				

13.13	89785	SINAPI	JUNÇÃO SIMPLES, PVC, SÉRIE NORMAL, ESGOTO PREDIAL, DN 50 X 50 MM, JUNTA ELÁSTICA, FORNECIDO E INSTALADO EM RAMAL DE DESCARGA OU RAMAL DE ESGOTO SANITÁRIO. AF_08/2022	UN	4				
13.14	89881	SINAPI	JUNÇÃO SIMPLES, PVC, SÉRIE NORMAL, ESGOTO PREDIAL, DN 100 X 100 MM, JUNTA ELÁSTICA, FORNECIDO E INSTALADO EM SUBCOLETOR AÉREO DE ESGOTO SANITÁRIO. AF_08/2022	UN	4				
13.15	89820	SINAPI	LUVA DE CORRER, PVC, SÉRIE NORMAL, ESGOTO PREDIAL, DN 100 MM, JUNTA ELÁSTICA, FORNECIDO E INSTALADO EM PRUMADA DE ESGOTO SANITÁRIO OU VENTILAÇÃO. AF_08/2022	UN	6				
13.16	104301	SINAPI	TERMINAL DE VENTILAÇÃO, PVC, SÉRIE NORMAL, ESGOTO PREDIAL, DN 75 MM, JUNTA SOLDÁVEL, FORNECIDO E INSTALADO EM PRUMADA DE ESGOTO SANITÁRIO OU VENTILAÇÃO. AF_08/2022	UN	2				
13.17	89707	SINAPI	CAIXA SIFONADA, PVC, DN 100 X 100 X 50 MM, JUNTA ELÁSTICA, FORNECIDA E INSTALADA EM RAMAL DE DESCARGA OU EM RAMAL DE ESGOTO SANITÁRIO. AF_08/2022	UN	6				
13.18	4865	ORSE	Caixa de inspeção, 0.60 x 0.60 x 0.60m	un	5				
13.19	11304	ORSE	Caixa de gordura, 0.60 x 0.60 x 0.60m	un	1				
14			**INSTALAÇÃO ELÉTRICA**		**1**				
14.1	561	ORSE	Luminária calha sobrepor p/lamp fluorescente 2x40w ou LED 18 à 20W, completa,inc.reator eletrônico e lampadas. Rev 09_06/2024	un	60				
14.2	101678	SINAPI	QUADRO DE DISTRIBUIÇÃO DE ENERGIA EM CHAPA DE AÇO GALVANIZADO, DE EMBUTIR, COM BARRAMENTO TRIFÁSICO, PARA 12 DISJUNTORES DIN 100A - FORNECIMENTO E INSTALAÇÃO. AF_07/2035	UN	2				
14.3	101676	SINAPI	QUADRO DE DISTRIBUIÇÃO DE ENERGIA EM PVC, DE EMBUTIR, SEM BARRAMENTO, PARA 6 DISJUNTORES - FORNECIMENTO E INSTALAÇÃO. AF_07/2026	UN	1				
14.4	C1092	SEINFRA	DISJUNTOR MONOPOLAR EM QUADRO DE DISTRIBUIÇÃO 10A	UN	10				
14.5	C1095	SEINFRA	DISJUNTOR MONOPOLAR EM QUADRO DE DISTRIBUIÇÃO 20A	UN	20				
14.6	C1122	SEINFRA	DISJUNTOR TRIPOLAR EM QUADRO DE DISTRIBUIÇÃO 25A	UN	1				
14.7	C1127	SEINFRA	DISJUNTOR TRIPOLAR EM QUADRO DE DISTRIBUIÇÃO 50A	UN	1				
14.8	C1130	SEINFRA	DISJUNTOR TRIPOLAR EM QUADRO DE DISTRIBUIÇÃO 70A	UN	1				
14.9	C2564	SEINFRA	VENTILADOR DE TETO METÁLICO	UN	21				
14.10	91983	SINAPI	INTERRUPTOR SIMPLES (1 MÓDULO), 10A/250V, INCLUINDO SUPORTE E PLACA - FORNECIMENTO E INSTALAÇÃO. AF_03/2023	UN	10				
14.11	91958	SINAPI	INTERRUPTOR SIMPLES (2 MÓDULOS) 10A/250V, INCLUINDO SUPORTE E PLACA - FORNECIMENTO E INSTALAÇÃO. AF_03/2023	UN	18				
14.12	92023	SINAPI	INTERRUPTOR SIMPLES (1 MÓDULO) COM 1 TOMADA DE EMBUTIR 2P+T 10 A, INCLUINDO SUPORTE E PLACA - FORNECIMENTO E INSTALAÇÃO. AF_03/2023	UN	2				
14.13	92000	SINAPI	TOMADA BAIXA DE EMBUTIR (1 MÓDULO), 2P+T 10 A, INCLUINDO SUPORTE E PLACA - FORNECIMENTO E INSTALAÇÃO. AF_03/2023	UN	69				
14.14	91960	SINAPI	TOMADA ALTA DE EMBUTIR (1 MÓDULO), 2P+T 20 A, INCLUINDO SUPORTE E PLACA - FORNECIMENTO E INSTALAÇÃO. AF_03/2023	UN	20				
14.15	11186	ORSE	Cabo cobre flexível, não halogenado, 2,5mm2 - 450/750V / 70º	m	3617				
14.16	11187	ORSE	Cabo cobre flexível, não halogenado, 4,0mm2 - 450/750V / 70º	m	1650				
14.17	91935	SINAPI	ELETRODUTO FLEXÍVEL CORRUGADO REFORÇADO, PVC, DN 25 MM (3/4"), PARA CIRCUITOS TERMINAIS, INSTALADO EM FORRO - FORNECIMENTO E INSTALAÇÃO. AF_03/2023	M	201				
14.18	91937	SINAPI	ELETRODUTO FLEXÍVEL CORRUGADO REFORÇADO, PVC, DN 32 MM (1"), PARA CIRCUITOS TERMINAIS, INSTALADO EM FORRO - FORNECIMENTO E INSTALAÇÃO. AF_03/2023	M	66				
14.19	91940	SINAPI	ELETRODUTO FLEXÍVEL CORRUGADO, PEAD, DN 40 MM (1 1/4"), PARA CIRCUITOS TERMINAIS, INSTALADO EM FORRO - FORNECIMENTO E INSTALAÇÃO. AF_03/2023	M	145				
14.20	97667	SINAPI	ELETRODUTO FLEXÍVEL CORRUGADO, PEAD, DN 50 (1 1/2"), PARA REDE ENTERRADA DE DISTRIBUIÇÃO DE ENERGIA ELÉTRICA - FORNECIMENTO E INSTALAÇÃO. AF_12/2021	M	92				
14.21	9379	ORSE	Haste cobreada copperweld preferencialmente 5/8" x 2,40m	un	6				
14.22	622	ORSE	Cordoalha de cobre nu 35mm2 (1 awg) e isoladores para pára-raios	m	6				
15			**COMBATE A INCÊNDIO**		**1**				
15.1	1504	ORSE	Extintor de dióxido de carbono (CO2), capacidade 6 kg, tempo de descarga 16s Normas NBR 9444 e 11715	un	2				
15.2	11859	ORSE	Placa de sinalização de segurança contra incêndio, fotoluminescente, retangular, *20 x 40* cm, em pvc *2* mm anti-chamas (emissão, cores e pictogramas conforme nbr 13434)	Un	7				
15.3	04849	SEINFRA	SINALIZAÇÃO PARA EXTINTOR	UN	2				
15.4	97586	SINAPI	LUMINÁRIA DE EMERGÊNCIA, COM 30 LÂMPADAS LED DE 2 W, SEM REATOR - FORNECIMENTO E INSTALAÇÃO. AF_05/2024	UN	8				
16			**URBANIZAÇÃO**		**1**				
16.1	90509	SINAPI	PLANTIO DE ARBUSTO OU CERCA VIVA. AF_07/2024	UN	50				
16.2	90810	SINAPI	PLANTIO DE ÁRVORE ORNAMENTAL COM ALTURA DE MUDA MENOR OU IGUAL A 2,00 M. AF_07/2024	Un	3				
16.3	C5461	SEINFRA	LIXEIRA EM FIBRA DE VIDRO CAP. 240L E DIAM. 60cm	UN	4				

0401

16.4	9787	ORSE	Tampo pré-moldado em concreto para banca	m²	0,48				
17			**SERVIÇOS COMPLEMENTARES**		**1**				
17.1	C4729	SEINFRA	CERCA/GRADIL NYLOFOR H=2,03M, MALHA 5 X 20CM - FIO 4,30MM, COM FIXADORES DE POLIAMIDA EM POSTE 40 x 60 MM CHUMBADOS EM BASE DE CONCRETO (EXCLUSIVE ESTA) , REVESTIDOS EM POLIESTER POR PROCESSO DE PINTURA ELETROSTÁTICA (GRADIL E POSTE) NAS CORES VERDE OU BRANCA - FORNECIMENTO E INSTALAÇÃO	M	48,5				
17.2	C3643	SEINFRA	BALANÇO ANCORINHA C/02 CADEIRAS, CONFECÇÃO EM TUBO VAPOR E PINTURA ESMALTE SINTÉTICO	UN	1				
17.3	C3000	SEINFRA	GANGORRA C/ 03 PRANCHAS, CONFECÇÃO EM TUBO VAPOR E PINTURA ESMALTE SINTÉTICO	UN	1				
17.4	C3645	SEINFRA	ESCORREGADOR PEQUENO, CONFECÇÃO EM TUBO VAPOR E PINTURA ESMALTE SINTÉTICO	UN	1				
17.5	9739	ORSE	Placa de inauguração de obra em alumínio 0,15 x 0,25 m	un	1				
17.6	95469	SINAPI	FOSSA SEPTICA EM ALVENARIA DE TIJOLO CERÂMICO MACIÇO, DIMENSÕES EXTERNAS DE 1,90X1,10X1,40 M, VOLUME DE 1.000 LITROS, REVESTIDO INTERNAMENTE COM MASSA ÚNICA E IMPERMEABILIZANTE E COM TAMPA DE CONCRETO ARMADO COM ESPESSURA DE 5 CM	UN	2				
17.7	86062	SINAPI	SUMIDOURO CIRCULAR, EM CONCRETO PRÉ-MOLDADO, DIÂMETRO INTERNO = 1,00 M, ALTURA INTERNA = 2,00 M, ÁREA DE INFILTRAÇÃO 12,1 M² (PARA 5 CONTRIBUINTES). AF_12/2020	UN	1				

0402

Planilha Orçamentária Analítica

1		SERVIÇOS PRELIMINARES			
1.1	Código Banco	Descrição	Tipo	Und	Quant.
Composição	103589 SINAPI	FORNECIMENTO E INSTALAÇÃO DE PLACA DE OBRA COM CHAPA GALVANIZADA E ESTRUTURA DE MADEIRA, AF_02/2022_PS	PAVI - PAVIMENTAÇÃO	m²	1,0000000
Composição Auxiliar	88262 SINAPI	CARPINTEIRO DE FORMAS COM ENCARGOS COMPLEMENTARES	SEDI - SERVIÇOS DIVERSOS	H	0,9720000
Composição Auxiliar	102294 SINAPI	PINTURA IMUNIZANTE PARA MADEIRA, 2 DEMÃOS. AF_01/2021	PINT - PINTURAS	m²	0,5000000
Composição Auxiliar	88316 SINAPI	SERVENTE COM ENCARGOS COMPLEMENTARES	SEDI - SERVIÇOS DIVERSOS	H	1,1166000
Insumo	00005065 SINAPI	PREGO DE ACO POLIDO COM CABECA 10 X 10 (2,8 X 1,7)	Material	KG	0,0113000
Insumo	00004813 SINAPI	PLACA DE OBRA (PARA CONSTRUCAO CIVIL) EM CHAPA GALVANIZADA "N. 22", ADESIVADA, DE *2,4 X 1,2* M (SEM POSTES PARA FIXACAO)	Material	M²	1,0000000
Insumo	00005069 SINAPI	PREGO DE ACO POLIDO COM CABECA 17 X 27 (2 1/2 X 11)	Material	KG	0,0132000
Insumo	00004809 SINAPI	SARRAFO *2,5 X 10* CM EM PINUS, MISTA OU EQUIVALENTE DA REGIAO - BRUTA	Material	M	3,2085000
1.2	Código Banco	Descrição	Tipo	Und	Quant.
Composição	C1539 SEINFRA	LOCAÇÃO DA OBRA - EXECUÇÃO DE GABARITO	G	m²	1,0000000
Insumo	10101 SEINFRA	ARAME GALVANIZADO N° 18 BWG	Material	KG	0,0220000
Insumo	10490 SEINFRA	CARPINTEIRO	Mão de Obra	H	0,1300000
Insumo	11691 SEINFRA	PONTALETE / BARROTE DE 3"x3"	Material	M	0,0400000
Insumo	11724 SEINFRA	PREGO	Material	KG	0,0120000
Insumo	12543 SEINFRA	SERVENTE	Mão de Obra	H	0,1300000
Insumo	12629 SEINFRA	TABUA DE VIROLA DE 12"x 1"	Material	m²	0,0080000
1.3	Código Banco	Descrição	Tipo	Und	Quant.
Composição	CP10 Próprio	ADMINISTRAÇÃO CENTRAL DE OBRA	SEOP - SERVIÇOS	UND	1,0000000
Composição Auxiliar	90776 SINAPI	ENGENHEIRO CIVIL DE OBRA SENIOR COM ENCARGOS COMPLEMENTARES	SEDI - SERVIÇOS DIVERSOS	H	2,8650197
Composição Auxiliar	90780 SINAPI	MESTRE DE OBRAS COM ENCARGOS COMPLEMENTARES	SEDI - SERVIÇOS DIVERSOS	H	57,8760647
Composição Auxiliar	88309 SINAPI	AUXILIAR TECNICO DE ENGENHARIA COM ENCARGOS COMPLEMENTARES	SEDI - SERVIÇOS DIVERSOS	H	57,8760647
2		INFRAESTRUTURA			
2.1	Código Banco	Descrição	Tipo	Und	Quant.
Composição	93358 SINAPI	ESCAVAÇÃO MANUAL DE VALA. AF_03/2024	MOVT - MOVIMENTO DE	m³	1,0000000
Composição Auxiliar	88316 SINAPI	SERVENTE COM ENCARGOS COMPLEMENTARES	SEDI - SERVIÇOS DIVERSOS	H	3,3507597
2.2	Código Banco	Descrição	Tipo	Und	Quant.
Composição	93382 SINAPI	REATERRO MANUAL DE VALAS, COM COMPACTADOR DE SOLOS DE PERCUSSÃO. AF_09/2020	MOVT - MOVIMENTO DE	m³	1,0000000
Composição Auxiliar	88316 SINAPI	SERVENTE COM ENCARGOS COMPLEMENTARES	SEDI - SERVIÇOS DIVERSOS	H	0,7666000
Composição Auxiliar	5903 SINAPI	CAMINHÃO PIPA 10.000 L TRUCADO, PESO BRUTO TOTAL 23.000 KG, CARGA ÚTIL MÁXIMA 15.935 KG, DISTÂNCIA ENTRE EIXOS 4,8 M, POTÊNCIA 230 CV, INCLUSIVE TANQUE DE AÇO PARA TRANSPORTE DE ÁGUA - CHI DIURNO. AF_06/2014	CHOR - CUSTOS HORÁRIOS DE MÁQUINAS E	CHI	0,0006000
Composição Auxiliar	91533 SINAPI	COMPACTADOR DE SOLOS DE PERCUSSÃO (SOQUETE) COM MOTOR A GASOLINA 4 TEMPOS, POTÊNCIA 4 CV - CHP DIURNO. AF_06/2015	CHOR - CUSTOS HORÁRIOS DE	CHP	0,1962000
Composição Auxiliar	5901 SINAPI	CAMINHÃO PIPA 10.000 L TRUCADO, PESO BRUTO TOTAL 23.000 KG, CARGA ÚTIL MÁXIMA 15.935 KG, DISTÂNCIA ENTRE EIXOS 4,8 M, POTÊNCIA 230 CV, INCLUSIVE TANQUE DE AÇO PARA TRANSPORTE DE ÁGUA - CHP DIURNO. AF_06/2014	CHOR - CUSTOS HORÁRIOS DE MÁQUINAS E	CHP	0,0054000
2.3	Código Banco	Descrição	Tipo	Und	Quant.
Composição	104488 SINAPI	COMPOSIÇÃO PARAMÉTRICA PARA EXECUÇÃO DE ESTRUTURAS DE CONCRETO ARMADO, PARA EDIFICAÇÃO INSTITUCIONAL TÉRREA, FCK = 25 MPA. AF_11/2022	FUES - FUNDAÇÕES E ESTRUTURAS	m³	1,0000000
Composição Auxiliar	92481 SINAPI	MONTAGEM E DESMONTAGEM DE FÔRMA DE VIGA, ESCORAMENTO COM GARFO DE MADEIRA, PÉ-DIREITO SIMPLES, EM CHAPA DE MADEIRA RESINADA, 2 UTILIZAÇÕES. AF_09/2020	FUES - FUNDAÇÕES E ESTRUTURAS	m²	2,5610000
Composição Auxiliar	92415 SINAPI	MONTAGEM E DESMONTAGEM DE FÔRMA DE PILARES RETANGULARES E ESTRUTURAS SIMILARES, PÉ-DIREITO SIMPLES, EM CHAPA DE MADEIRA COMPENSADA RESINADA, 2 UTILIZAÇÕES. AF_09/2020	FUES - FUNDAÇÕES E ESTRUTURAS	m²	0,7740000
Composição Auxiliar	92759 SINAPI	ARMAÇÃO DE PILAR OU VIGA DE ESTRUTURA CONVENCIONAL DE CONCRETO ARMADO UTILIZANDO AÇO CA-60 DE 6,0 MM - MONTAGEM. AF_06/2022	FUES - FUNDAÇÕES E ESTRUTURAS	KG	2,7682000
Composição Auxiliar	96527 SINAPI	CONCRETAGEM DE BLOCO DE COROAMENTO OU VIGA BALDRAME, FCK 30 MPA, COM USO DE BOMBA - LANÇAMENTO, ADENSAMENTO E ACABAMENTO. AF_01/2024	FUES - FUNDAÇÕES E ESTRUTURAS	m³	0,0402000
Composição Auxiliar	96544 SINAPI	ARMAÇÃO DE BLOCO UTILIZANDO AÇO CA-60 DE 6,0 MM - MONTAGEM. AF_01/2024	FUES - FUNDAÇÕES E ESTRUTURAS	KG	0,2834000
Composição Auxiliar	92765 SINAPI	ARMAÇÃO DE PILAR OU VIGA DE ESTRUTURA CONVENCIONAL DE CONCRETO ARMADO UTILIZANDO AÇO CA-50 DE 20,0 MM - MONTAGEM. AF_06/2022	FUES - FUNDAÇÕES E ESTRUTURAS	KG	4,2644000
Composição Auxiliar	96543 SINAPI	ARMAÇÃO DE BLOCO UTILIZANDO AÇO CA-60 DE 5 MM - MONTAGEM. AF_01/2024	FUES - FUNDAÇÕES E ESTRUTURAS	KG	0,1827000
Composição Auxiliar	92769 SINAPI	ARMAÇÃO DE LAJE DE ESTRUTURA CONVENCIONAL DE CONCRETO ARMADO UTILIZANDO AÇO CA-50 DE 6,3 MM - MONTAGEM. AF_06/2022	FUES - FUNDAÇÕES E ESTRUTURAS	KG	10,0167000
Composição Auxiliar	92763 SINAPI	ARMAÇÃO DE PILAR OU VIGA DE ESTRUTURA CONVENCIONAL DE CONCRETO ARMADO UTILIZANDO AÇO CA-50 DE 10,0 MM - MONTAGEM. AF_06/2022	FUES - FUNDAÇÕES E ESTRUTURAS	KG	2,6802000
Composição Auxiliar	104026 SINAPI	ARMAÇÃO DE BLOCO, SAPATA ISOLADA, VIGA BALDRAME E SAPATA CORRIDA UTILIZANDO AÇO CA-60 DE 12,5 MM - MONTAGEM. AF_01/2025	FUES - FUNDAÇÕES E ESTRUTURAS	KG	1,4606000
Composição Auxiliar	92770 SINAPI	ARMAÇÃO DE LAJE DE ESTRUTURA CONVENCIONAL DE CONCRETO ARMADO UTILIZANDO AÇO CA-50 DE 8,0 MM - MONTAGEM. AF_06/2022	FUES - FUNDAÇÕES E ESTRUTURAS	KG	6,7665000
Composição Auxiliar	92763 SINAPI	ARMAÇÃO DE PILAR OU VIGA DE ESTRUTURA CONVENCIONAL DE CONCRETO ARMADO UTILIZANDO AÇO CA-50 DE 12,5 MM - MONTAGEM. AF_06/2022	FUES - FUNDAÇÕES E ESTRUTURAS	KG	7,9742000
Composição Auxiliar	92761 SINAPI	ARMAÇÃO DE PILAR OU VIGA DE ESTRUTURA CONVENCIONAL DE CONCRETO ARMADO UTILIZANDO AÇO CA-50 DE 8,0 MM - MONTAGEM. AF_06/2022	FUES - FUNDAÇÕES E ESTRUTURAS	KG	0,9776000
Composição Auxiliar	92762 SINAPI	ARMAÇÃO DE PILAR OU VIGA DE ESTRUTURA CONVENCIONAL DE CONCRETO ARMADO UTILIZANDO AÇO CA-50 DE 10,0 MM - MONTAGEM. AF_06/2022	FUES - FUNDAÇÕES E ESTRUTURAS	KG	20,3676000
Composição Auxiliar	103679 SINAPI	CONCRETAGEM DE VIGAS E LAJES, FCK=25 MPA, PARA LAJES MACIÇAS OU NERVURADAS COM USO DE BOMBA - LANÇAMENTO, ADENSAMENTO E ACABAMENTO. AF_03/2022_PS	FUES - FUNDAÇÕES E ESTRUTURAS	m³	0,8963000
Composição Auxiliar	92510 SINAPI	MONTAGEM E DESMONTAGEM DE FÔRMA DE LAJE MACIÇA, PÉ-DIREITO SIMPLES, EM CHAPA DE MADEIRA COMPENSADA RESINADA, 2 UTILIZAÇÕES. AF_09/2020	FUES - FUNDAÇÕES E ESTRUTURAS	m²	4,9375000
Composição Auxiliar	96546 SINAPI	ARMAÇÃO DE BLOCO UTILIZANDO AÇO CA-50 DE 10 MM - MONTAGEM. AF_01/2024	FUES - FUNDAÇÕES E ESTRUTURAS	KG	2,6637000
Composição Auxiliar	92768 SINAPI	ARMAÇÃO DE LAJE DE ESTRUTURA CONVENCIONAL DE CONCRETO ARMADO UTILIZANDO AÇO CA-50 DE 5,0 MM - MONTAGEM. AF_06/2022	FUES - FUNDAÇÕES E ESTRUTURAS	KG	7,7120000
Composição Auxiliar	96542 SINAPI	FABRICAÇÃO, MONTAGEM E DESMONTAGEM DE FÔRMA PARA VIGA BALDRAME, EM CHAPA DE MADEIRA COMPENSADA RESINADA, E=17 MM, 4 UTILIZAÇÕES. AF_01/2024	FUES - FUNDAÇÕES E ESTRUTURAS	m²	0,6096000
Composição Auxiliar	96545 SINAPI	ARMAÇÃO DE BLOCO UTILIZANDO AÇO CA-50 DE 8 MM - MONTAGEM. AF_01/2024	FUES - FUNDAÇÕES E ESTRUTURAS	KG	0,1758000
Composição Auxiliar	103673 SINAPI	CONCRETAGEM DE PILARES, FCK = 25 MPA, COM USO DE BOMBA - LANÇAMENTO, ADENSAMENTO E ACABAMENTO. AF_03/2022_PS	FUES - FUNDAÇÕES E ESTRUTURAS	m³	0,1438000
Composição Auxiliar	92764 SINAPI	ARMAÇÃO DE PILAR OU VIGA DE ESTRUTURA CONVENCIONAL DE CONCRETO ARMADO UTILIZANDO AÇO CA-50 DE 16,0 MM - MONTAGEM. AF_06/2022	FUES - FUNDAÇÕES E ESTRUTURAS	KG	2,4260000
2.4		SAPATA			
2.4.1	Código Banco	Descrição	Tipo	Und	Quant.
Composição	96545 SINAPI	ARMAÇÃO DE BLOCO UTILIZANDO AÇO CA-50 DE 8 MM - MONTAGEM. AF_01/2024	FUES - FUNDAÇÕES E	KG	1,0000000
Composição Auxiliar	88238 SINAPI	AJUDANTE DE ARMADOR COM ENCARGOS COMPLEMENTARES	SEDI - SERVIÇOS DIVERSOS	H	0,0570000
Composição Auxiliar	92687 SINAPI	CORTE E DOBRA DE AÇO CA-50, DIÂMETRO DE 8,0 MM. AF_09/2022	FUES - FUNDAÇÕES E ESTRUTURAS	KG	1,0000000
Composição Auxiliar	88245 SINAPI	ARMADOR COM ENCARGOS COMPLEMENTARES	SEDI - SERVIÇOS DIVERSOS	H	0,1500000
Insumo	00039017 SINAPI	ESPACADOR / DISTANCIADOR CIRCULAR COM ENTRADA LATERAL, EM PLÁSTICO, PARA VERGALHÃO 4,2 A 12,5 MM, COBRIMENTO 20 MM	Material	UN	0,6250000
Insumo	00041132 SINAPI	ARAME RECOZIDO 16 BWG, D = 1,65 MM (0,016 KG/M) OU 18 BWG, D = 1,25 MM (0,01 KG/M)	Material	KG	0,0750000
2.4.2	Código Banco	Descrição	Tipo	Und	Quant.
Composição	94965 SINAPI	CONCRETO FCK = 25MPA, TRAÇO 1:2,3:2,7 (SM MASSA SECA DE CIMENTO/ AREIA MÉDIA/ BRITA 1) - PREPARO MECÂNICO COM BETONEIRA 400 L. AF_05/2021	FUES - FUNDAÇÕES E ESTRUTURAS	m³	1,0000000
Composição Auxiliar	98600 SINAPI	BETONEIRA CAPACIDADE NOMINAL DE 400 L, CAPACIDADE DE MISTURA 280 L, MOTOR ELÉTRICO TRIFÁSICO POTÊNCIA DE 2 CV, SEM CARREGADOR - CHP DIURNO. AF_05/2023	CHOR - CUSTOS HORÁRIOS DE	CHP	0,7534000

Composição Auxiliar	98377 SINAPI	OPERADOR DE BETONEIRA ESTACIONÁRIA/MISTURADOR COM ENCARGOS COMPLEMENTARES	SEDI - SERVIÇOS DIVERSOS	H	1,4637000
Composição Auxiliar	98601 SINAPI	BETONEIRA CAPACIDADE NOMINAL DE 400 L, CAPACIDADE DE MISTURA 280 L, MOTOR ELÉTRICO TRIFÁSICO POTÊNCIA DE 2 CV, SEM CARREGADOR - CHI DIURNO. AF_05/2023	CHOR - CUSTOS HORÁRIOS DE	CHI	0,7100000
Composição Auxiliar	98316 SINAPI	SERVENTE COM ENCARGOS COMPLEMENTARES	SEDI - SERVIÇOS DIVERSOS	H	2,3117000
Insumo	00004721 SINAPI	PEDRA BRITADA N. 1 (9,5 A 19 MM) POSTO PEDREIRA/FORNECEDOR, SEM FRETE	Material	M³	0,5934000
Insumo	00001379 SINAPI	CIMENTO PORTLAND COMPOSTO CP II-32	Material	KG	362,6579000
Insumo	00000370 SINAPI	AREIA MEDIA - POSTO JAZIDA/FORNECEDOR (RETIRADO NA JAZIDA, SEM TRANSPORTE)	Material	M³	0,7229000
2.4.2	**Código Banco**	**Descrição**	**Tipo**	**Und**	**Quant.**
Composição	96535 SINAPI	FABRICAÇÃO, MONTAGEM E DESMONTAGEM DE FÔRMA PARA SAPATA, EM MADEIRA SERRADA, E=25 MM, 4 UTILIZAÇÕES. AF_01/2024	FUES - FUNDAÇÕES E ESTRUTURAS	M²	1,0000000
Composição Auxiliar	88262 SINAPI	CARPINTEIRO DE FORMAS COM ENCARGOS COMPLEMENTARES	SEDI - SERVIÇOS DIVERSOS	H	2,2920000
Composição Auxiliar	88239 SINAPI	AJUDANTE DE CARPINTEIRO COM ENCARGOS COMPLEMENTARES	SEDI - SERVIÇOS DIVERSOS	H	1,0910000
Composição Auxiliar	91693 SINAPI	SERRA CIRCULAR DE BANCADA COM MOTOR ELÉTRICO POTÊNCIA DE 5HP, COM COIFA PARA DISCO 10" - CHI DIURNO. AF_08/2015	CHOR - CUSTOS HORÁRIOS DE	CHI	0,2800000
Composição Auxiliar	91692 SINAPI	SERRA CIRCULAR DE BANCADA COM MOTOR ELÉTRICO POTÊNCIA DE 5HP, COM COIFA PARA DISCO 10" - CHP DIURNO. AF_08/2015	CHOR - CUSTOS HORÁRIOS DE	CHP	0,0700000
Insumo	00004517 SINAPI	SARRAFO *2,5 X 7,5* CM EM PINUS, MISTA OU EQUIVALENTE DA REGIAO - BRUTA	Material	M	3,6090000
Insumo	00040304 SINAPI	PREGO DE AÇO POLIDO COM CABEÇA TRIPLA 17 X 27 (2 1/2 X 11)	Material	KG	0,0470000
Insumo	00005075 SINAPI	PREGO DE AÇO POLIDO COM CABEÇA 17 X 36 (2 1/4 X 11)	Material	KG	0,0080000
Insumo	00002692 SINAPI	DESMOLDANTE PROTETOR PARA FORMAS DE MADEIRA, DE BASE OLEOSA EMULSIONADA EM AGUA	Material	L	0,0167000
Insumo	00006212 SINAPI	TABUA *2,5 X 30* CM EM PINUS, MISTA OU EQUIVALENTE DA REGIAO - BRUTA	Material	M	1,2270000
Insumo	00006074 SINAPI	PREGO DE AÇO POLIDO COM CABEÇA 15 X 18 (1 1/2 X 7/8)	Material	KG	0,0150000
2.5		**VIGA BALDRAME**			
2.5.1	**Código Banco**	**Descrição**	**Tipo**	**Und**	**Quant.**
Composição	96535 SINAPI	FABRICAÇÃO, MONTAGEM E DESMONTAGEM DE FÔRMA PARA VIGA BALDRAME, EM MADEIRA SERRADA, E=25 MM, 4 UTILIZAÇÕES. AF_01/2024	FUES - FUNDAÇÕES E ESTRUTURAS	M²	1,0000000
Composição Auxiliar	91693 SINAPI	SERRA CIRCULAR DE BANCADA COM MOTOR ELÉTRICO POTÊNCIA DE 5HP, COM COIFA PARA DISCO 10" - CHI DIURNO. AF_08/2015	CHOR - CUSTOS HORÁRIOS DE	CHI	0,2800000
Composição Auxiliar	91692 SINAPI	SERRA CIRCULAR DE BANCADA COM MOTOR ELÉTRICO POTÊNCIA DE 5HP, COM COIFA PARA DISCO 10" - CHP DIURNO. AF_08/2015	CHOR - CUSTOS HORÁRIOS DE	CHP	0,0130000
Composição Auxiliar	88262 SINAPI	CARPINTEIRO DE FORMAS COM ENCARGOS COMPLEMENTARES	SEDI - SERVIÇOS DIVERSOS	H	1,0690000
Composição Auxiliar	88239 SINAPI	AJUDANTE DE CARPINTEIRO COM ENCARGOS COMPLEMENTARES	SEDI - SERVIÇOS DIVERSOS	H	0,4770000
Insumo	00040304 SINAPI	PREGO DE AÇO POLIDO COM CABEÇA DUPLA 17 X 27 (2 1/2 X 11)	Material	KG	0,0530000
Insumo	00005073 SINAPI	PREGO DE AÇO POLIDO COM CABEÇA 17 X 27 (2 1/4 X 11)	Material	KG	0,0260000
Insumo	00006212 SINAPI	TABUA *2,5 X 30* CM EM PINUS, MISTA OU EQUIVALENTE DA REGIAO - BRUTA	Material	M	1,1340000
Insumo	00004491 SINAPI	PONTALETE *7,5 X 7,5* CM EM PINUS, MISTA OU EQUIVALENTE DA REGIAO - BRUTA	Material	M	0,6050000
Insumo	00002692 SINAPI	DESMOLDANTE PROTETOR PARA FORMAS DE MADEIRA, DE BASE OLEOSA EMULSIONADA EM AGUA	Material	L	0,0167000
Insumo	00004517 SINAPI	SARRAFO *2,5 X 7,5* CM EM PINUS, MISTA OU EQUIVALENTE DA REGIAO - BRUTA	Material	M	0,5670000
2.5.2	**Código Banco**	**Descrição**	**Tipo**	**Und**	**Quant.**
Composição	96544 SINAPI	ARMAÇÃO DE BLOCO UTILIZANDO AÇO CA-50 DE 6,3 MM - MONTAGEM. AF_01/2024	FUES - FUNDAÇÕES E	KG	1,0000000
Composição Auxiliar	88245 SINAPI	ARMADOR COM ENCARGOS COMPLEMENTARES	SEDI - SERVIÇOS DIVERSOS	H	0,1960000
Composição Auxiliar	88239 SINAPI	AJUDANTE DE ARMADOR COM ENCARGOS COMPLEMENTARES	SEDI - SERVIÇOS DIVERSOS	H	0,0760000
Composição Auxiliar	92801 SINAPI	CORTE E DOBRA DE AÇO CA-50, DIÂMETRO DE 6,3 MM. AF_06/2022	FUES - FUNDAÇÕES E ESTRUTURAS	KG	1,0000000
Insumo	00039017 SINAPI	ESPACADOR / DISTANCIADOR CIRCULAR COM ENTRADA LATERAL, EM PLASTICO, PARA VERGALHAO *4,2 A 12,5* MM, COBRIMENTO 20 MM	Material	UN	0,6560000
Insumo	00043132 SINAPI	ARAME RECOZIDO 16 BWG, D = 1,65 MM (0,016 KG/M) OU 18 BWG, D = 1,25 MM (0,01 KG/M)	Material	KG	0,0250000
2.5.3	**Código Banco**	**Descrição**	**Tipo**	**Und**	**Quant.**
Composição	96545 SINAPI	ARMAÇÃO DE BLOCO UTILIZANDO AÇO CA-50 DE 8 MM - MONTAGEM. AF_01/2024	FUES - FUNDAÇÕES E	KG	1,0000000
Composição Auxiliar	88238 SINAPI	AJUDANTE DE ARMADOR COM ENCARGOS COMPLEMENTARES	SEDI - SERVIÇOS DIVERSOS	H	0,0670000
Composição Auxiliar	92802 SINAPI	CORTE E DOBRA DE AÇO CA-50, DIÂMETRO DE 8,0 MM. AF_06/2022	FUES - FUNDAÇÕES E ESTRUTURAS	KG	1,0000000
Composição Auxiliar	88245 SINAPI	ARMADOR COM ENCARGOS COMPLEMENTARES	SEDI - SERVIÇOS DIVERSOS	H	0,1580000
Insumo	00039017 SINAPI	ESPACADOR / DISTANCIADOR CIRCULAR COM ENTRADA LATERAL, EM PLASTICO, PARA VERGALHAO *4,2 A 12,5* MM, COBRIMENTO 20 MM	Material	UN	0,6350000
Insumo	00043132 SINAPI	ARAME RECOZIDO 16 BWG, D = 1,65 MM (0,016 KG/M) OU 18 BWG, D = 1,25 MM (0,01 KG/M)	Material	KG	0,0250000
2.5.4	**Código Banco**	**Descrição**	**Tipo**	**Und**	**Quant.**
Composição	96543 SINAPI	ARMAÇÃO DE BLOCO UTILIZANDO AÇO CA-60 DE 5 MM - MONTAGEM. AF_01/2024	FUES - FUNDAÇÕES E	KG	1,0000000
Composição Auxiliar	92800 SINAPI	CORTE E DOBRA DE AÇO CA-60, DIÂMETRO DE 5,0 MM. AF_06/2022	FUES - FUNDAÇÕES E ESTRUTURAS	KG	1,0000000
Composição Auxiliar	88238 SINAPI	AJUDANTE DE ARMADOR COM ENCARGOS COMPLEMENTARES	SEDI - SERVIÇOS DIVERSOS	H	0,0970000
Composição Auxiliar	88245 SINAPI	ARMADOR COM ENCARGOS COMPLEMENTARES	SEDI - SERVIÇOS DIVERSOS	H	0,2520000
Insumo	00043132 SINAPI	ARAME RECOZIDO 16 BWG, D = 1,65 MM (0,016 KG/M) OU 18 BWG, D = 1,25 MM (0,01 KG/M)	Material	KG	0,0250000
Insumo	00039017 SINAPI	ESPACADOR / DISTANCIADOR CIRCULAR COM ENTRADA LATERAL, EM PLASTICO, PARA VERGALHAO *4,2 A 12,5* MM, COBRIMENTO 20 MM	Material	UN	1,1450000
2.5.5	**Código Banco**	**Descrição**	**Tipo**	**Und**	**Quant.**
Composição	94965 SINAPI	CONCRETO FCK = 25MPA, TRAÇO 1:2,3:2,7 (EM MASSA SECA DE CIMENTO/AREIA MÉDIA/BRITA 1) - PREPARO MECÂNICO COM BETONEIRA 400 L. AF_05/2021	FUES - FUNDAÇÕES E ESTRUTURAS	M³	1,0000000
Composição Auxiliar	98600 SINAPI	BETONEIRA CAPACIDADE NOMINAL DE 400 L, CAPACIDADE DE MISTURA 280 L, MOTOR ELÉTRICO TRIFÁSICO POTÊNCIA DE 2 CV, SEM CARREGADOR - CHP DIURNO. AF_05/2023	CHOR - CUSTOS HORÁRIOS DE	CHP	0,7530000
Composição Auxiliar	98377 SINAPI	OPERADOR DE BETONEIRA ESTACIONÁRIA/MISTURADOR COM ENCARGOS COMPLEMENTARES	SEDI - SERVIÇOS DIVERSOS	H	1,4637000
Composição Auxiliar	98601 SINAPI	BETONEIRA CAPACIDADE NOMINAL DE 400 L, CAPACIDADE DE MISTURA 280 L, MOTOR ELÉTRICO TRIFÁSICO POTÊNCIA DE 2 CV, SEM CARREGADOR - CHI DIURNO. AF_05/2023	CHOR - CUSTOS HORÁRIOS DE	CHI	0,7100000
Composição Auxiliar	98316 SINAPI	SERVENTE COM ENCARGOS COMPLEMENTARES	SEDI - SERVIÇOS DIVERSOS	H	2,3117000
Insumo	00004721 SINAPI	PEDRA BRITADA N. 1 (9,5 A 19 MM) POSTO PEDREIRA/FORNECEDOR, SEM FRETE	Material	M³	0,5934000
Insumo	00001379 SINAPI	CIMENTO PORTLAND COMPOSTO CP II-32	Material	KG	362,6579000
Insumo	00000370 SINAPI	AREIA MEDIA - POSTO JAZIDA/FORNECEDOR (RETIRADO NA JAZIDA, SEM TRANSPORTE)	Material	M³	0,7229000
3		**SUPERESTRUTURA**			
3.1	**Código Banco**	**Descrição**	**Tipo**	**Und**	**Quant.**
Composição	104869 SINAPI	COMPOSIÇÃO PARAMETRICA PARA EXECUÇÃO DE ESTRUTURAS DE CONCRETO ARMADO, PARA EDIFICAÇÃO INSTITUCIONAL TÉRREA, FCK = 25 MPA. AF_11/2022	FUES - FUNDAÇÕES E ESTRUTURAS	m³	1,0000000
Composição Auxiliar	92451 SINAPI	MONTAGEM E DESMONTAGEM DE FORMA DE VIGA, ESCORAMENTO COM GRUPO DE MADEIRA, PÉ-DIREITO SIMPLES, EM CHAPA DE MADEIRA RESINADA, 2 UTILIZAÇÕES. AF_09/2020	FUES - FUNDAÇÕES E ESTRUTURAS	m²	2,5616000
Composição Auxiliar	92475 SINAPI	MONTAGEM E DESMONTAGEM DE FORMA DE PILARES RETANGULARES E ESTRUTURAS SIMILARES, PÉ-DIREITO SIMPLES, EM CHAPA DE MADEIRA COMPENSADA RESINADA, 2 UTILIZAÇÕES. AF_09/2020	FUES - FUNDAÇÕES E ESTRUTURAS	m²	0,7240000
Composição Auxiliar	92759 SINAPI	ARMAÇÃO DE PILAR OU VIGA DE ESTRUTURA CONVENCIONAL DE CONCRETO ARMADO UTILIZANDO AÇO CA-60 DE 5,0 MM - MONTAGEM. AF_06/2022	FUES - FUNDAÇÕES E ESTRUTURAS	KG	3,7652000
Composição Auxiliar	96557 SINAPI	CONCRETAGEM DE BLOCO DE COROAMENTO OU VIGA BALDRAME, FCK 30 MPA, COM USO DE BOMBA - LANÇAMENTO, ADENSAMENTO E ACABAMENTO. AF_01/2024	FUES - FUNDAÇÕES E ESTRUTURAS	m³	0,0400000
Composição Auxiliar	96544 SINAPI	ARMAÇÃO DE BLOCO UTILIZANDO AÇO CA-50 DE 6,3 MM - MONTAGEM. AF_01/2024	FUES - FUNDAÇÕES E ESTRUTURAS	KG	0,5600000
Composição Auxiliar	92765 SINAPI	ARMAÇÃO DE PILAR OU VIGA DE ESTRUTURA CONVENCIONAL DE CONCRETO ARMADO UTILIZANDO AÇO CA-50 DE 20,0 MM - MONTAGEM. AF_06/2022	FUES - FUNDAÇÕES E ESTRUTURAS	KG	4,3644000
Composição Auxiliar	96543 SINAPI	ARMAÇÃO DE BLOCO UTILIZANDO AÇO CA-60 DE 5 MM - MONTAGEM. AF_01/2024	FUES - FUNDAÇÕES E ESTRUTURAS	KG	0,1927000
Composição Auxiliar	92769 SINAPI	ARMAÇÃO DE LAJE DE ESTRUTURA CONVENCIONAL DE CONCRETO ARMADO UTILIZANDO AÇO CA-50 DE 8,0 MM - MONTAGEM. AF_06/2022	FUES - FUNDAÇÕES E ESTRUTURAS	KG	15,2157000
Composição Auxiliar	92762 SINAPI	ARMAÇÃO DE PILAR OU VIGA DE ESTRUTURA CONVENCIONAL DE CONCRETO ARMADO UTILIZANDO AÇO CA-50 DE 10,0 MM - MONTAGEM. AF_06/2022	FUES - FUNDAÇÕES E ESTRUTURAS	KG	2,6902000

Composição Auxiliar	104920 SINAPI	ARMAÇÃO DE BLOCO, SAPATA ISOLADA, VIGA BALDRAME E SAPATA CORRIDA UTILIZANDO AÇO CA-50 DE 12,5 MM - MONTAGEM. AF_01/2024	FUES - FUNDAÇÕES E ESTRUTURAS	KG	1,4606000
Composição Auxiliar	92770 SINAPI	ARMAÇÃO DE LAJE DE ESTRUTURA CONVENCIONAL DE CONCRETO ARMADO UTILIZANDO AÇO CA-60 DE 6,0 MM - MONTAGEM. AF_06/2022	FUES - FUNDAÇÕES E ESTRUTURAS	KG	6,7685000
Composição Auxiliar	92763 SINAPI	ARMAÇÃO DE PILAR OU VIGA DE ESTRUTURA CONVENCIONAL DE CONCRETO ARMADO UTILIZANDO AÇO CA-50 DE 12,5 MM - MONTAGEM. AF_06/2022	FUES - FUNDAÇÕES E ESTRUTURAS	KG	7,8740000
Composição Auxiliar	92761 SINAPI	ARMAÇÃO DE PILAR OU VIGA DE ESTRUTURA CONVENCIONAL DE CONCRETO ARMADO UTILIZANDO AÇO CA-50 DE 8,0 MM - MONTAGEM. AF_06/2022	FUES - FUNDAÇÕES E ESTRUTURAS	KG	0,9776000
Composição Auxiliar	92762 SINAPI	ARMAÇÃO DE PILAR OU VIGA DE ESTRUTURA CONVENCIONAL DE CONCRETO ARMADO UTILIZANDO AÇO CA-50 DE 10,0 MM - MONTAGEM. AF_06/2022	FUES - FUNDAÇÕES E ESTRUTURAS	KG	30,2876000
Composição Auxiliar	103678 SINAPI	CONCRETAGEM DE VIGAS E LAJES, FCK=25 MPA, PARA LAJES MACIÇAS OU NERVURADAS COM USO DE BOMBA - LANÇAMENTO, ADENSAMENTO E ACABAMENTO. AF_02/2022_PS	FUES - FUNDAÇÕES E ESTRUTURAS	M³	0,8500000
Composição Auxiliar	92510 SINAPI	MONTAGEM E DESMONTAGEM DE FORMA DE LAJE MACIÇA, PÉ-DIREITO SIMPLES, EM CHAPA DE MADEIRA COMPENSADA RESINADA, 3 UTILIZAÇÕES. AF_09/2020	FUES - FUNDAÇÕES E ESTRUTURAS	M²	4,6375000
Composição Auxiliar	96546 SINAPI	ARMAÇÃO DE BLOCO UTILIZANDO AÇO CA-50 DE 10 MM - MONTAGEM. AF_01/2024	FUES - FUNDAÇÕES E ESTRUTURAS	KG	2,9637000
Composição Auxiliar	92768 SINAPI	ARMAÇÃO DE LAJE DE ESTRUTURA CONVENCIONAL DE CONCRETO ARMADO UTILIZANDO AÇO CA-60 DE 5,0 MM - MONTAGEM. AF_06/2022	FUES - FUNDAÇÕES E ESTRUTURAS	KG	2,7160000
Composição Auxiliar	96542 SINAPI	FABRICAÇÃO, MONTAGEM E DESMONTAGEM DE FÔRMA PARA VIGA BALDRAME, EM CHAPA DE MADEIRA COMPENSADA RESINADA, E=17 MM, 4 UTILIZAÇÕES. AF_01/2024	FUES - FUNDAÇÕES E ESTRUTURAS	M²	0,6098000
Composição Auxiliar	96545 SINAPI	ARMAÇÃO DE BLOCO UTILIZANDO AÇO CA-60 DE 6 MM - MONTAGEM. AF_01/2024	FUES - FUNDAÇÕES E ESTRUTURAS	KG	0,1725000
Composição Auxiliar	103672 SINAPI	CONCRETAGEM DE PILARES, FCK = 25 MPA, COM USO DE BOMBA - LANÇAMENTO, ADENSAMENTO E ACABAMENTO. AF_02/2022_PS	FUES - FUNDAÇÕES E ESTRUTURAS	M³	0,1235000
Composição Auxiliar	92764 SINAPI	ARMAÇÃO DE PILAR OU VIGA DE ESTRUTURA CONVENCIONAL DE CONCRETO ARMADO UTILIZANDO AÇO CA-50 DE 16,0 MM - MONTAGEM. AF_06/2022	FUES - FUNDAÇÕES E ESTRUTURAS	KG	3,4260000
3.2	**Código Banco**	**Descrição**	**Tipo**	**Und**	**Quant.**
Composição	C2696 SEINFRA	VIGA RETA DE CONCRETO ARMADO	3	m³	1,0000000
Insumo	11729 SEINFRA	PREGO 18X27 (2 1/2" X 10) (APROXIMADAMENTE 190UNAD)	Material	KG	2,0000000
Insumo	10458 SEINFRA	CARPINTEIRO	Mão de Obra	H	7,5000000
Insumo	10260 SEINFRA	BRITA	Material	m³	0,9780000
Insumo	10121 SEINFRA	ARMADOR FERREIRO	Mão de Obra	H	4,8000000
Insumo	11815 SEINFRA	TABUA DE 1ª DE 3A - (L = 30cm	Material	M	5,0000000
Insumo	10682 SEINFRA	BETONEIRA ELETRICA 580L (CHP)	Equipamento	H	0,7140000
Insumo	11691 SEINFRA	PONTALETE / SARRAFO DE 3"x3"	Material	M	0,6000000
Insumo	10103 SEINFRA	ARAME RECOZIDO N 16 BWG	Material	KG	1,3000000
Insumo	10157 SEINFRA	AÇO CA-25	Material	KG	60,0000000
Insumo	12545 SEINFRA	SERVENTE	Mão de Obra	H	12,0000000
Insumo	12391 SEINFRA	PEDREIRO	Mão de Obra	H	2,0000000
Insumo	10037 SEINFRA	AJUDANTE	Mão de Obra	H	12,3000000
Insumo	10805 SEINFRA	CIMENTO PORTLAND	Material	KG	327,6000000
Insumo	10109 SEINFRA	AREIA MEDIA	Material	m³	0,6216000
3.3		**PILARES**			
3.3.1	**Código Banco**	**Descrição**	**Tipo**	**Und**	**Quant.**
Composição	92270 SINAPI	FABRICAÇÃO DE FORMA PARA VIGAS, COM MADEIRA SERRADA, E = 25 MM. AF_09/2020	FUES - FUNDAÇÕES E	m²	1,0000000
Composição Auxiliar	91693 SINAPI	SERRA CIRCULAR DE BANCADA COM MOTOR ELÉTRICO POTÊNCIA DE 5HP, COM COIFA PARA DISCO 18" - CHI DIURNO. AF_09/2015	CHOR - CUSTOS HORÁRIOS DE	CHI	0,2340000
Composição Auxiliar	88262 SINAPI	CARPINTEIRO DE FORMAS COM ENCARGOS COMPLEMENTARES	SEDI - SERVIÇOS DIVERSOS	H	0,7020000
Composição Auxiliar	91692 SINAPI	SERRA CIRCULAR DE BANCADA COM MOTOR ELÉTRICO POTÊNCIA DE 5HP, COM COIFA PARA DISCO 18" - CHP DIURNO. AF_09/2015	CHOR - CUSTOS HORÁRIOS DE	CHP	0,0560000
Composição Auxiliar	88239 SINAPI	AJUDANTE DE CARPINTEIRO COM ENCARGOS COMPLEMENTARES	SEDI - SERVIÇOS DIVERSOS	H	0,1795000
Insumo	00004517 SINAPI	SARRAFO "2,5 X 7,5" CM EM PINUS, MISTA OU EQUIVALENTE DA REGIÃO - BRUTA	Material	M	4,2200000
Insumo	00006189 SINAPI	TABUA NAO APARELHADA "2,5 X 30" CM, EM MACARANDUBA/MASSARANDUBA, ANGELIM OU EQUIVALENTE DA REGIAO - BRUTA	Material	M	4,4480000
Insumo	00005066 SINAPI	PREGO DE AÇO POLIDO COM CABEÇA 17 X 21 (2 X 11)	Material	KG	0,1280000
3.3.2	**Código Banco**	**Descrição**	**Tipo**	**Und**	**Quant.**
Composição	92762 SINAPI	ARMAÇÃO DE PILAR OU VIGA DE ESTRUTURA CONVENCIONAL DE CONCRETO ARMADO UTILIZANDO AÇO CA-50 DE 16,0 MM - MONTAGEM. AF_06/2022	FUES - FUNDAÇÕES E ESTRUTURAS	KG	1,0000000
Composição Auxiliar	92903 SINAPI	CORTE E DOBRA DE AÇO CA-50, DIÂMETRO DE 16,0 MM, AF_06/2022	FUES - FUNDAÇÕES E ESTRUTURAS	KG	1,0000000
Composição Auxiliar	88238 SINAPI	AJUDANTE DE ARMADOR COM ENCARGOS COMPLEMENTARES	SEDI - SERVIÇOS DIVERSOS	H	0,0044000
Composição Auxiliar	88245 SINAPI	ARMADOR COM ENCARGOS COMPLEMENTARES	SEDI - SERVIÇOS DIVERSOS	H	0,0352000
Insumo	00043122 SINAPI	ARAME RECOZIDO 18 BWG, D = 1,20 MM (0,016 KG/M) OU 18 BWG, D = 1,25 MM (0,01 KG/M)	Material	KG	0,0250000
Insumo	00039017 SINAPI	ESPACADOR / DISTANCIADOR CIRCULAR COM ENTRADA LATERAL, EM PLASTICO, PARA VERGALHAO *4,2 A 12,5* MM, COBRIMENTO 20 MM	Material	UN	0,3430000
3.3.3	**Código Banco**	**Descrição**	**Tipo**	**Und**	**Quant.**
Composição	92759 SINAPI	ARMAÇÃO DE PILAR OU VIGA DE ESTRUTURA CONVENCIONAL DE CONCRETO ARMADO UTILIZANDO AÇO CA-60 DE 5,0 MM - MONTAGEM. AF_06/2022	FUES - FUNDAÇÕES E ESTRUTURAS	KG	1,0000000
Composição Auxiliar	88245 SINAPI	ARMADOR COM ENCARGOS COMPLEMENTARES	SEDI - SERVIÇOS DIVERSOS	H	0,0968000
Composição Auxiliar	92900 SINAPI	CORTE E DOBRA DE AÇO CA-60, DIÂMETRO DE 5,0 MM, AF_06/2022	FUES - FUNDAÇÕES E ESTRUTURAS	KG	1,0000000
Composição Auxiliar	88238 SINAPI	AJUDANTE DE ARMADOR COM ENCARGOS COMPLEMENTARES	SEDI - SERVIÇOS DIVERSOS	H	0,0175000
Insumo	00043132 SINAPI	ARAME RECOZIDO 18 BWG, D = 1,65 MM (0,016 KG/M) OU 18 BWG, D = 1,25 MM (0,01 KG/M)	Material	KG	0,0250000
Insumo	00039017 SINAPI	ESPACADOR / DISTANCIADOR CIRCULAR COM ENTRADA LATERAL, EM PLASTICO, PARA VERGALHAO *4,2 A 12,5* MM, COBRIMENTO 20 MM	Material	UN	1,1000000
3.3.4	**Código Banco**	**Descrição**	**Tipo**	**Und**	**Quant.**
Composição	94965 SINAPI	CONCRETO FCK = 25MPA, TRAÇO 1:2,3:2,7 (EM MASSA SECA DE CIMENTO/AREIA MEDIA/BRITA 1) - PREPARO MECÂNICO COM BETONEIRA 400 L. AF_05/2021	FUES - FUNDAÇÕES E ESTRUTURAS	m³	1,0000000
Composição Auxiliar	88830 SINAPI	BETONEIRA CAPACIDADE NOMINAL DE 400 L, CAPACIDADE DE MISTURA 280 L, MOTOR ELÉTRICO TRIFÁSICO POTÊNCIA DE 2 CV, SEM CARREGADOR - CHP DIURNO. AF_08/2023	CHOR - CUSTOS HORÁRIOS DE	CHP	0,3534000
Composição Auxiliar	88377 SINAPI	OPERADOR DE BETONEIRA ESTACIONÁRIA/MISTURADOR COM ENCARGOS COMPLEMENTARES	SEDI - SERVIÇOS DIVERSOS	H	1,4637000
Composição Auxiliar	88831 SINAPI	BETONEIRA CAPACIDADE NOMINAL DE 400 L, CAPACIDADE DE MISTURA 280 L, MOTOR ELÉTRICO TRIFÁSICO POTÊNCIA DE 2 CV, SEM CARREGADOR - CHI DIURNO. AF_08/2023	CHOR - CUSTOS HORÁRIOS DE	CHI	0,2159000
Composição Auxiliar	88316 SINAPI	SERVENTE COM ENCARGOS COMPLEMENTARES	SEDI - SERVIÇOS DIVERSOS	H	2,3117000
Insumo	00004721 SINAPI	PEDRA BRITADA N. 1 (9,5 A 19 MM) POSTO PEDREIRA/FORNECEDOR, SEM FRETE	Material	M³	0,9534000
Insumo	00001379 SINAPI	CIMENTO PORTLAND COMPOSTO CP II-32	Material	KG	362,6676000
Insumo	00000370 SINAPI	AREIA MEDIA - POSTO JAZIDA/FORNECEDOR, RETIRADO NA JAZIDA, SEM TRANSPORTE	Material	M³	0,7229600
3.3.5		**VIGAS SUPERIOR**			
3.3.5.1	**Código Banco**	**Descrição**	**Tipo**	**Und**	**Quant.**
Composição	92270 SINAPI	FABRICAÇÃO DE FORMA PARA VIGAS, COM MADEIRA SERRADA, E = 25 MM. AF_09/2020	FUES - FUNDAÇÕES E	m²	1,0000000
Composição Auxiliar	91693 SINAPI	SERRA CIRCULAR DE BANCADA COM MOTOR ELÉTRICO POTÊNCIA DE 5HP, COM COIFA PARA DISCO 18" - CHI DIURNO. AF_09/2015	CHOR - CUSTOS HORÁRIOS DE	CHI	0,2340000
Composição Auxiliar	88262 SINAPI	CARPINTEIRO DE FORMAS COM ENCARGOS COMPLEMENTARES	SEDI - SERVIÇOS DIVERSOS	H	0,7020000
Composição Auxiliar	91692 SINAPI	SERRA CIRCULAR DE BANCADA COM MOTOR ELÉTRICO POTÊNCIA DE 5HP, COM COIFA PARA DISCO 18" - CHP DIURNO. AF_09/2015	CHOR - CUSTOS HORÁRIOS DE	CHP	0,0560000
Composição Auxiliar	88239 SINAPI	AJUDANTE DE CARPINTEIRO COM ENCARGOS COMPLEMENTARES	SEDI - SERVIÇOS DIVERSOS	H	0,1795000
Insumo	00004517 SINAPI	SARRAFO "2,5 X 7,5" CM EM PINUS, MISTA OU EQUIVALENTE DA REGIÃO - BRUTA	Material	M	4,2200000
Insumo	00006189 SINAPI	TABUA NAO APARELHADA "2,5 X 30" CM, EM MACARANDUBA/MASSARANDUBA, ANGELIM OU EQUIVALENTE DA REGIAO - BRUTA	Material	M	4,4480000
Insumo	00005066 SINAPI	PREGO DE AÇO POLIDO COM CABEÇA 17 X 21 (2 X 11)	Material	KG	0,1280000
3.3.5.2	**Código Banco**	**Descrição**	**Tipo**	**Und**	**Quant.**
Composição	92761 SINAPI	ARMAÇÃO DE PILAR OU VIGA DE ESTRUTURA CONVENCIONAL DE CONCRETO ARMADO UTILIZANDO AÇO CA-50 DE 8,0 MM - MONTAGEM. AF_06/2022	FUES - FUNDAÇÕES E ESTRUTURAS	KG	1,0000000

Composição Auxiliar	88238 SINAPI	AJUDANTE DE ARMADOR COM ENCARGOS COMPLEMENTARES	SEDI - SERVIÇOS DIVERSOS	H	0,0092000
Composição Auxiliar	88245 SINAPI	ARMADOR COM ENCARGOS COMPLEMENTARES	SEDI - SERVIÇOS DIVERSOS	H	0,0561600
Composição Auxiliar	92602 SINAPI	CORTE E DOBRA DE AÇO CA-50, DIÂMETRO DE 8,0 MM, AF_09/2022	FUSS - FUNDAÇÕES E ESTRUTURAS	KG	1,0000000
Insumo	00043132 SINAPI	ARAME RECOZIDO 16 BWG, D = 1,65 MM (0,016 KG/M) OU 18 BWG, D = 1,25 MM (0,01 KG/M)	Material	KG	0,0200000
Insumo	00039017 SINAPI	ESPACADOR / DISTANCIADOR CIRCULAR COM ENTRADA LATERAL, EM PLÁSTICO, PARA VERGALHÃO *4,2 A 12,5* MM, COBRIMENTO 20 MM	Material	UN	0,7430000
3.3.5.3	**Código Banco**	**Descrição**	**Tipo**	**Und**	**Quant.**
Composição	92759 SINAPI	ARMAÇÃO DE PILAR OU VIGA DE ESTRUTURA CONVENCIONAL DE CONCRETO ARMADO UTILIZANDO AÇO CA-60 DE 5,0 MM - MONTAGEM. AF_09/2022	FUSS - FUNDAÇÕES E ESTRUTURAS	KG	1,0000000
Composição Auxiliar	88245 SINAPI	ARMADOR COM ENCARGOS COMPLEMENTARES	SEDI - SERVIÇOS DIVERSOS	H	0,1056000
Composição Auxiliar	92600 SINAPI	CORTE E DOBRA DE AÇO CA-60, DIÂMETRO DE 5,0 MM, AF_09/2022	FUSS - FUNDAÇÕES E ESTRUTURAS	KG	1,0000000
Composição Auxiliar	88239 SINAPI	AJUDANTE DE ARMADOR COM ENCARGOS COMPLEMENTARES	SEDI - SERVIÇOS DIVERSOS	H	0,0175000
Insumo	00043132 SINAPI	ARAME RECOZIDO 16 BWG, D = 1,65 MM (0,016 KG/M) OU 18 BWG, D = 1,25 MM (0,01 KG/M)	Material	KG	0,0250000
Insumo	00039017 SINAPI	ESPACADOR / DISTANCIADOR CIRCULAR COM ENTRADA LATERAL, EM PLÁSTICO, PARA VERGALHÃO *4,2 A 12,5* MM, COBRIMENTO 20 MM	Material	UN	1,1900000
3.3.5.4	**Código Banco**	**Descrição**	**Tipo**	**Und**	**Quant.**
Composição	94965 SINAPI	CONCRETO FCK = 25MPA, TRAÇO 1:2,3:2,7 (EM MASSA SECA DE CIMENTO/ AREIA MEDIA/ BRITA 1) - PREPARO MECÂNICO COM BETONEIRA 400 L. AF_05/2021	FUSS - FUNDAÇÕES E ESTRUTURAS	M³	1,0000000
Composição Auxiliar	88830 SINAPI	BETONEIRA CAPACIDADE NOMINAL DE 400 L, CAPACIDADE DE MISTURA 280 L, MOTOR ELÉTRICO TRIFÁSICO POTÊNCIA DE 7 CV, SEM CARREGADOR - CHP DIURNO. AF_06/2023	CHOR - CUSTOS HORÁRIOS DE	CHP	0,7934000
Composição Auxiliar	88377 SINAPI	OPERADOR DE BETONEIRA ESTACIONÁRIA/MISTURADOR COM ENCARGOS COMPLEMENTARES	SEDI - SERVIÇOS DIVERSOS	H	1,4637000
Composição Auxiliar	88831 SINAPI	BETONEIRA CAPACIDADE NOMINAL DE 400 L, CAPACIDADE DE MISTURA 280 L, MOTOR ELÉTRICO TRIFÁSICO POTÊNCIA DE 7 CV, SEM CARREGADOR - CHI DIURNO. AF_06/2023	CHOR - CUSTOS HORÁRIOS DE	CHI	0,7103000
Composição Auxiliar	88316 SINAPI	SERVENTE COM ENCARGOS COMPLEMENTARES	SEDI - SERVIÇOS DIVERSOS	H	2,3117000
Insumo	00041721 SINAPI	PEDRA BRITADA N° 1 (9,5 A 19 MM) POSTO PEDREIRA/FORNECEDOR, SEM FRETE	Material	M³	0,5534000
Insumo	00001379 SINAPI	CIMENTO PORTLAND COMPOSTO CP II-32	Material	KG	382,6578000
Insumo	00000370 SINAPI	AREIA, MEDIA - POSTO JAZIDA/FORNECEDOR (RETIRADO NA JAZIDA, SEM TRANSPORTE)	Material	M³	0,7229000
4		**PAVIMENTAÇÃO**			
4.1	**Código Banco**	**Descrição**	**Tipo**	**Und**	**Quant.**
Composição	C4819 SEINFRA	PISO INTERTRAVADO TIPO TIJOLINHO, 20X10X6 CM, 25MPA, COR CINZA - COMPACTAÇÃO MECANIZADA	D	M²	1,0000000
Insumo	12543 SEINFRA	SERVENTE	Mão de Obra	H	0,1695000
Insumo	10445 SEINFRA	CALCETEIRO	Mão de Obra	H	0,1595000
Insumo	10612 SEINFRA	COMPACTADOR DE PLACA VIBRATÓRIA, HP 7 (CHI)	Equipamento	H	0,0167000
Insumo	12603 SEINFRA	HO DE PEDRA	Material	M³	0,0065000
Insumo	19099 SEINFRA	BLOQUETE/PISO INTERTRAVADO DE CONCRETO - MODELO RETANGULAR/TIJOLINHO/PAVERHOLANDES/PARALELEPIPEDO, 20 CM X 10 CM, E = 6 CM, RESISTENCIA DE 35 MPA (NBR 9781), COR NATURAL	Material	M²	1,0031000
Insumo	10109 SEINFRA	AREIA MEDIA	Material	M³	0,0568000
Insumo	10725 SEINFRA	COMPACTADOR DE PLACA VIBRATÓRIA HP 7 (CHP)	Equipamento	H	0,0041000
4.2	**Código Banco**	**Descrição**	**Tipo**	**Und**	**Quant.**
Composição	CPU-2347 Fidono	PISO EMBORRACHADO, DRENANTE E ANTI-IMPACTO, COMPOSTO POR PARTICULAS DE BORRACHA RECICLADA PRENSADA, PIGMENTADA E ATÓXICA, 30*30*3CM (FORNECIMENTO E EXECUÇÃO)	ASTO - ASSENTAMENTO DE	M²	1,0000000
Insumo	19145 SEINFRA	PISO EMBORRACHADO E ANTI-IMPACTO, COMPOSTO POR PARTICULAS DE BORRACHA RECICLADA PRENSADA, PIGMENTADA E ATÓXICA (COLOCADO)	Material	M²	1,0000000
5		**PISOS**			
5.1	**Código Banco**	**Descrição**	**Tipo**	**Und**	**Quant.**
Composição	94993 SINAPI	LASTRO DE CONCRETO MAGRO, APLICADO EM PISOS, LAJES SOBRE SOLO OU RADIERS, AF_01/2024	FUES - FUNDAÇÕES E	M²	1,0000000
Composição Auxiliar	88309 SINAPI	PEDREIRO COM ENCARGOS COMPLEMENTARES	SEDI - SERVIÇOS DIVERSOS	H	0,0800000
Composição Auxiliar	88316 SINAPI	SERVENTE COM ENCARGOS COMPLEMENTARES	SEDI - SERVIÇOS DIVERSOS	H	1,6080000
Composição Auxiliar	94963 SINAPI	CONCRETO MAGRO PARA LASTRO, TRAÇO 1:4,5:4,5 (EM MASSA SECA DE CIMENTO/ AREIA MÉDIA/BRITA 1) - PREPARO MECÂNICO COM BETONEIRA 600 L. AF_05/2021	FUSS - FUNDAÇÕES E ESTRUTURAS	M³	1,3000000
5.2	**Código Banco**	**Descrição**	**Tipo**	**Und**	**Quant.**
Composição	87767 SINAPI	CONTRAPISO EM ARGAMASSA TRAÇO 1:4 (CIMENTO E AREIA), PREPARO MANUAL, APLICADO EM ÁREAS MOLHADAS SOBRE IMPERMEABILIZAÇÃO, ACABAMENTO NÃO REFORÇADO, ESPESSURA 4CM. AF_01/2021	PISO - PISOS	M²	1,0000000
Composição Auxiliar	88309 SINAPI	PEDREIRO COM ENCARGOS COMPLEMENTARES	SEDI - SERVIÇOS DIVERSOS	H	0,6160000
Composição Auxiliar	87373 SINAPI	ARGAMASSA TRAÇO 1:4 (EM VOLUME DE CIMENTO E AREIA MÉDIA ÚMIDA) PARA CONTRAPISO, PREPARO MANUAL. AF_09/2019	SEDI - SERVIÇOS DIVERSOS	M³	0,0830000
Composição Auxiliar	88316 SINAPI	SERVENTE COM ENCARGOS COMPLEMENTARES	SEDI - SERVIÇOS DIVERSOS	H	0,3080000
Insumo	00001379 SINAPI	CIMENTO PORTLAND COMPOSTO CP II-32	Material	KG	0,5000000
5.3	**Código Banco**	**Descrição**	**Tipo**	**Und**	**Quant.**
Composição	C2294 SEINFRA	SOLEIRA DE GRANITO L= 15cm	D	M	1,0000000
Composição Auxiliar	C0197 SEINFRA	ARGAMASSA MISTA DE CIMENTO CAL HIDR. E AREIA S/PEN. TRAÇO 1:1:4	D	M³	0,0031500
Insumo	12543 SEINFRA	SERVENTE	Mão de Obra	H	0,2500000
Insumo	11960 SEINFRA	SOLEIRA DE GRANITO DE 15CM	Material	M	1,0000000
Insumo	12391 SEINFRA	PEDREIRO	Mão de Obra	H	0,3500000
5.4	**Código Banco**	**Descrição**	**Tipo**	**Und**	**Quant.**
Composição	87257 SINAPI	REVESTIMENTO CERÂMICO PARA PISO COM PLACAS TIPO ESMALTADA DE DIMENSÕES 60X60 CM APLICADA EM AMBIENTES DE ÁREA MAIOR QUE 10 M2. AF_09/2078_PE	PISO - PISOS	M²	1,0000000
Composição Auxiliar	88256 SINAPI	AZULEJISTA OU LADRILHEIRO COM ENCARGOS COMPLEMENTARES	SEDI - SERVIÇOS DIVERSOS	H	0,2992000
Composição Auxiliar	88316 SINAPI	SERVENTE COM ENCARGOS COMPLEMENTARES	SEDI - SERVIÇOS DIVERSOS	H	0,1056000
Insumo	00001282 SINAPI	PISO EM CERÂMICA ESMALTADA, COR LISA, PEI MAIOR OU IGUAL A 4, FORMATO MAIOR QUE 2025 CM2	Material	M²	1,0691000
Insumo	00034357 SINAPI	REJUNTE CIMENTICIO QUALQUER COR	Material	KG	0,1410000
Insumo	00001361 SINAPI	ARGAMASSA COLANTE AC I PARA CERÂMICAS	Material	KG	9,1500000
5.5	**Código Banco**	**Descrição**	**Tipo**	**Und**	**Quant.**
Composição	98650 SINAPI	RODAPÉ CERÂMICO DE 7CM DE ALTURA COM PLACAS TIPO ESMALTADA DE DIMENSÕES 60X60CM. AF_02/2023	PISO - PISOS	M	1,0000000
Composição Auxiliar	88256 SINAPI	AZULEJISTA OU LADRILHEIRO COM ENCARGOS COMPLEMENTARES	SEDI - SERVIÇOS DIVERSOS	H	0,0671000
Composição Auxiliar	88316 SINAPI	SERVENTE COM ENCARGOS COMPLEMENTARES	SEDI - SERVIÇOS DIVERSOS	H	0,0526000
Insumo	00001282 SINAPI	PISO EM CERÂMICA ESMALTADA, COR LISA, PEI MAIOR OU IGUAL A 4, FORMATO MAIOR QUE 2025 CM2	Material	M²	0,1875000
Insumo	00034357 SINAPI	REJUNTE CIMENTICIO QUALQUER COR	Material	KG	0,0600000
Insumo	00001361 SINAPI	ARGAMASSA COLANTE AC I PARA CERÂMICAS	Material	KG	0,2310000
5.6	**Código Banco**	**Descrição**	**Tipo**	**Und**	**Quant.**
Composição	C0028 SEINFRA	ATERRO COMPACTAÇÃO MECANIZADA COM TROLE, MAT. DE AQUISIÇÃO	D	M³	1,0000000
Insumo	12543 SEINFRA	SERVENTE	Mão de Obra	H	1,2500000
Insumo	10725 SEINFRA	COMPACTADOR DE PLACA VIBRATÓRIA HP 7 (CHP)	Equipamento	H	0,0350000
Insumo	10111 SEINFRA	AREIA VERMELHA	Material	M³	1,1000000
Insumo	10708 SEINFRA	CAMINHÃO TANQUE 6 000 l (CHP)	Equipamento	H	0,0850000
6		**PAREDES E PAINÉIS**			
6.1	**Código Banco**	**Descrição**	**Tipo**	**Und**	**Quant.**
Composição	C0073 SEINFRA	ALVENARIA DE TIJOLO CERÂMICO FURADO (9x19x19)cm CAP/ARGAMASSA MISTA DE CAL HIDRATADA ESP.=10cm (1:2:8)	D	M²	1,0000000
Insumo	10803 SEINFRA	CIMENTO PORTLAND	Material	KG	2,1600000
Insumo	12391 SEINFRA	PEDREIRO	Mão de Obra	H	1,0000000
Insumo	12543 SEINFRA	SERVENTE	Mão de Obra	H	1,1200000
Insumo	10441 SEINFRA	CAL HIDRATADA	Material	KG	2,1600000
Insumo	12081 SEINFRA	TIJOLO CERÂMICO FURADO 9X19X19CM	Material	UN	25,0000000
Insumo	10109 SEINFRA	AREIA MEDIA	Material	M³	0,0150000
6.2	**Código Banco**	**Descrição**	**Tipo**	**Und**	**Quant.**

0406

Composição	102257 SINAPI	DIVISÓRIA SANITÁRIA, TIPO CABINE EM PAINEL DE GRANILITE, E=3 CM, ASSENTADO COM ARGAMASSA COLANTE AC III-E, EXCLUSIVE FERRAGENS. AF_01/2021	PARE - PAREDES/PAINEIS	m²	1,0000000
Composição Auxiliar	88274 SINAPI	MARMORISTA/GRANITEIRO COM ENCARGOS COMPLEMENTARES	SEDI - SERVIÇOS DIVERSOS	H	1,2650000
Composição Auxiliar	91692 SINAPI	SERRA CIRCULAR DE BANCADA COM MOTOR ELÉTRICO POTÊNCIA DE 5HP, COM COIFA PARA DISCO 10" - CHP DIURNO. AF_08/2015	CHOR - CUSTOS HORÁRIOS DE	CHP	0,0430000
Composição Auxiliar	91693 SINAPI	SERRA CIRCULAR DE BANCADA COM MOTOR ELÉTRICO POTÊNCIA DE 5HP, COM COIFA PARA DISCO 10" - CHI DIURNO. AF_08/2015	CHOR - CUSTOS HORÁRIOS DE	CHI	1,2230000
Composição Auxiliar	88316 SINAPI	SERVENTE COM ENCARGOS COMPLEMENTARES	SEDI - SERVIÇOS DIVERSOS	H	0,8300000
Insumo	00000121 SINAPI	ADESIVO ESTRUTURAL A BASE DE RESINA EPÓXI, BICOMPONENTE, PASTOSO (USO TROPICAL)	Material	KG	0,6500000
Insumo	00037596 SINAPI	ARGAMASSA COLANTE TIPO AC III-E	Material	KG	0,9700000
Insumo	00016600 SINAPI	DIVISÓRIA, PLACA PRÉ-MOLDADA EM GRANILITE, MARMORITE OU GRANITINA, E = 3 CM	Material	M²	1,0600000
7		**COBERTURA**			
7.1	Código Banco	Descrição	Tipo	Und	Quant.
Composição	C4465 SEINFRA	MADEIRAMENTO P/ TELHA CERÂMICA - RIPA, CAIBRO, LINHA)	O	m²	1,0000000
Insumo	6041 SEINFRA	AJUDANTE DE CARPINTEIRO	Mão de Obra	H	1,0000000
Insumo	11734 SEINFRA	PREGO	Material	KG	0,1700000
Insumo	6005 SEINFRA	CAIBRO DE 7"x1"	Material	M	2,5000000
Insumo	11824 SEINFRA	RIPA DE PEROBA (MADEIRA DE 1ª OU ALIDADE) DE 5X5CM	Material	M	3,5000000
Insumo	6015 SEINFRA	LINHA DE MASSARANDUBA 12 x 6 CM (5" x 2 1/2")	Material	M	1,2000000
Insumo	6040 SEINFRA	CARPINTEIRO	Mão de Obra	H	1,0000000
7.2	Código Banco	Descrição	Tipo	Und	Quant.
Composição	94445 SINAPI	TELHAMENTO COM TELHA CERÂMICA CAPA-CANAL, TIPO PLAN, COM ATÉ 2 ÁGUAS, INCLUSO TRANSPORTE VERTICAL. AF_07/2019	COBE - COBERTURA	m²	1,0000000
Composição Auxiliar	95361 SINAPI	GUINCHO ELÉTRICO DE COLUNA, CAPACIDADE 400 KG, COM MOTO FREIO, MOTOR TRIFÁSICO DE 1,25 CV - CHP DIURNO. AF_03/2016	CHOR - CUSTOS HORÁRIOS DE	CHP	0,2370000
Composição Auxiliar	95362 SINAPI	GUINCHO ELÉTRICO DE COLUNA, CAPACIDADE 400 KG, COM MOTO FREIO, MOTOR TRIFÁSICO DE 1,25 CV - CHI DIURNO. AF_03/2016	CHOR - CUSTOS HORÁRIOS DE	CHI	0,0516000
Composição Auxiliar	88323 SINAPI	TELHADISTA COM ENCARGOS COMPLEMENTARES	SEDI - SERVIÇOS DIVERSOS	H	0,1230000
Composição Auxiliar	88316 SINAPI	SERVENTE COM ENCARGOS COMPLEMENTARES	SEDI - SERVIÇOS DIVERSOS	H	0,3900000
Insumo	00007173 SINAPI	TELHA DE BARRO / CERÂMICA, NÃO ESMALTADA, TIPO COLONIAL, CANAL, PLAN, PAULISTA, COMPRIMENTO DE 44 A 50 CM, RENDIMENTO DE COBERTURA DE 26 TELHAS/M2	Material	MIL	0,0275000
7.3	Código Banco	Descrição	Tipo	Und	Quant.
Composição	C4465 SEINFRA	CUMEEIRA TELHA CERÂMICA, EMBOÇADA	O	M	1,0000000
Composição Auxiliar	C6200 SEINFRA	ARGAMASSA MISTA DE CIMENTO CAL HIDR. E AREIA S/PEN., TRAÇO 1:2:9	O	m³	0,0020000
Insumo	1925 SEINFRA	CUMEEIRA PARA TELHA CERÂMICA	Material	UN	3,0000000
Insumo	12543 SEINFRA	SERVENTE	Mão de Obra	H	0,5000000
Insumo	7398 SEINFRA	PEDREIRO	Mão de Obra	H	0,5000000
7.4	Código Banco	Descrição	Tipo	Und	Quant.
Composição	C0660 SEINFRA	CALHA DE CHAPA GALVANIZADA 26 DESENVOLVIMENTO 33cm	O	M	1,0000000
Insumo	1973 SEINFRA	SOLDA 70/30	Material	KG	0,0000000
Insumo	12030 SEINFRA	ENCANADOR	Mão de Obra	H	1,0000000
Insumo	11725 SEINFRA	PREGO 15X15 (1 1/4" x 13) (APROXIMADAMENTE 672UN/KG)	Material	KG	0,0700000
Insumo	6043 SEINFRA	AJUDANTE DE ENCANADOR	Mão de Obra	H	1,0000000
Insumo	6530 SEINFRA	CHAPA DE AÇO GALVANIZADA N 26, DESENV 0,33M	Material	M	1,0300000
Insumo	11786 SEINFRA	REBITES	Material	KG	0,0800000
7.5	Código Banco	Descrição	Tipo	Und	Quant.
Composição	96116 SINAPI	FORRO EM RÉGUAS DE PVC, FRISADO, PARA AMBIENTES COMERCIAIS, INCLUSIVE ESTRUTURA BIDIRECIONAL DE FIXAÇÃO. AF_05/2029_PS	REVE - REVESTIMENTO E TRATAMENTO DE	m²	1,0000000
Composição Auxiliar	88278 SINAPI	MONTADOR DE ESTRUTURAS METÁLICAS COM ENCARGOS COMPLEMENTARES	SEDI - SERVIÇOS DIVERSOS	H	0,8000000
Insumo	00036238 SINAPI	FORRO DE PVC, FRISADO, BRANCO, RÉGUA DE 20 CM, ESPESSURA APROXIMADA DE 8 MM E COMPRIMENTO 6 M (SEM COLOCAÇÃO)	Material	m²	1,0300000
Insumo	00040547 SINAPI	PARAFUSO ZINCADO, AUTOBROCANTE, PLANGEADO, 4,2 MM X 19 MM	Material	CENTO	0,0120000
Insumo	00043101 SINAPI	ARAME GALVANIZADO 6 BWG, D = 5,16 MM (0,157 KG/M), OU 8 BWG, D = 4,19 MM (0,101 KG/M), OU 10 BWG, D = 3,40 MM (0,071 KG/M)	Material	KG	0,0070000
Insumo	00009400 SINAPI	PENDURAL OU PRESILHA REGULADORA EM AÇO GALVANIZADO, COM CORPO, MOLA E REBITE, PARA PERFIL TIPO CANALETA DE ESTRUTURA EM FORROS DRYWALL	Equipamento	UN	1,2207000
Insumo	00005427 SINAPI	PERFIL CANALETA, FORMATO C, EM AÇO ZINCADO, PARA ESTRUTURA FORRO DRYWALL, E = 0,5 MM, "48 X 18" (L X H), COMPRIMENTO 3 M	Material	M	3,5470000
Insumo	00040552 SINAPI	PARAFUSO, AUTOATARRAXANTE, CABEÇA CHATA, FENDA SIMPLES, EM AÇO ZINCADO, 1/4" (6,35 MM) X 25 MM	Material	CENTO	0,0536000
Insumo	00000463 SINAPI	PARAFUSO DRY WALL, EM AÇO ZINCADO, CABEÇA LENTILHA E PONTA BROCA (LB), LARGURA 4,2 MM, COMPRIMENTO 13 MM	Material	UN	2,2134000
7.6	Código Banco	Descrição	Tipo	Und	Quant.
Composição	96122 SINAPI	ACABAMENTOS PARA FORRO/LAJE DA FORRO EM MADEIRA PINUS). AF_05/2021	REVE - REVESTIMENTO	M	1,0000000
Composição Auxiliar	88239 SINAPI	AJUDANTE DE CARPINTEIRO COM ENCARGOS COMPLEMENTARES	SEDI - SERVIÇOS DIVERSOS	H	0,1694000
Composição Auxiliar	88262 SINAPI	CARPINTEIRO DE FORMAS COM ENCARGOS COMPLEMENTARES	SEDI - SERVIÇOS DIVERSOS	H	0,2140000
Insumo	00002012 SINAPI	CAIBRO APARELHADO "6 X 6" CM, EM MACARANDUBA/MASSARANDUBA, ANGELIM OU EQUIVALENTE DA REGIÃO	Material	M	1,1399000
Insumo	00005066 SINAPI	PREGO DE AÇO POLIDO COM CABEÇA 12 X 12	Material	KG	0,0039000
Insumo	00013587 SINAPI	MEIA CANA DE MADEIRA PINUS OU EQUIVALENTE DA REGIÃO, ACABAMENTO PARA FORRO PAULISTA, "2,5 X 2,5" CM	Material	M	1,1399000
Insumo	00039026 SINAPI	PREGO DE AÇO POLIDO SEM CABEÇA 15 X 15 (1 1/4 X 15)	Material	KG	0,0071000
8		**ESQUADRIAS**			
8.1	Código Banco	Descrição	Tipo	Und	Quant.
Composição	90843 SINAPI	KIT DE PORTA DE MADEIRA PARA PINTURA, SEMI-OCA (LEVE OU MEDIA), PADRÃO MÉDIO, 80X210CM, ESPESSURA DE 3,5CM, ITENS INCLUSOS: DOBRADIÇAS, MONTAGEM E INSTALAÇÃO DO BATENTE, FECHADURA COM EXECUÇÃO DO FURO - FORNECIMENTO E INSTALAÇÃO. AF_12/2019	ESQV - ESQUADRIAS/FERRAGENS/VIDROS	UN	1,0000000
Composição Auxiliar	110MR SINAPI	ALIZAR DE 5X1,5CM PARA PORTA EMADO COM PREGOS, PADRÃO MÉDIO - FORNECIMENTO E INSTALAÇÃO. AF_12/2019	ESQV - ESQUADRIAS/FERRAGE	M	10,0000000
Composição Auxiliar	90836 SINAPI	BATENTE PARA PORTA DE MADEIRA, FIXAÇÃO COM ARGAMASSA, PADRÃO MÉDIO - FORNECIMENTO E INSTALAÇÃO. AF_12/2019	ESQV - ESQUADRIAS/FERRAGE	UN	1,0000000
Composição Auxiliar	90872 SINAPI	PORTA DE MADEIRA PARA PINTURA, SEMI-OCA (LEVE OU MEDIA), 80X210CM, ESPESSURA DE 3,5CM, INCLUSO DOBRADIÇAS - FORNECIMENTO E INSTALAÇÃO. AF_12/2019	ESQV - ESQUADRIAS/FERRAGE	UN	1,0000000
Composição Auxiliar	90830 SINAPI	FECHADURA DE EMBUTIR COM CILINDRO, EXTERNA, COMPLETA, ACABAMENTO PADRÃO MÉDIO, INCLUSO EXECUÇÃO DE FURO - FORNECIMENTO E INSTALAÇÃO. AF_12/2019	ESQV - ESQUADRIAS/FERRAGE	UN	1,0000000
8.2	Código Banco	Descrição	Tipo	Und	Quant.
Composição	9398 ORSE	Portão de ferro de abrir, quadro em tubo de aço galv 1 1/2", barra quadrada 1/2" na vertical e barra chata de 1 x 3/16" na horizontal, inclusive dobradiças e ferrolho	Esquadrias de Ferro	m²	1,0000000
Item	Código Banco	Descrição	Tipo	Und	Quant.
Composição	10556 ORSE	Encargos Complementares - Pedreiro	Provisórios	h	1,0000000
Insumo	00004750/SINAPI ORSE	Pedreiro (horista)	Mão de Obra	h	1,0000000
Composição	10564 ORSE	Encargos Complementares - Serralheiro ou Operador de Equipamento Leve	Provisórios	h	1,0000000
Insumo	00000546/SINAPI ORSE	Sucata de aço chata, retangular (qualquer bitola)	Material	kg	1,5000000
Insumo	2108 ORSE	Tubo de aço galvanizado leve c/ costura n/ rosca 85# Ø = 48,3mm (1 1/2"), e = 2,65mm, 1= 6000mm NBR 5580	Material	m	3,1500000
Composição	104 ORSE	Concreto simples dosado na obra, fck=13,5 mpa (c15), sem lançamento e adensamento	Concreto simples	m³	0,0140000
Insumo	03000111/SINAPI ORSE	Serralheiro (horista)	Mão de Obra	h	1,4000000
Insumo	00000111/SINAPI ORSE	Salvesta de obras (horista)	Mão de Obra	h	1,0000000
Composição	10563 ORSE	Encargos Complementares - Soldador	Provisórios	h	1,0000000
Insumo	00010897/SINAPI ORSE	Eletrodo revestido aws - e7018, diametro 2,50 a 4,00 mm	Material	kg	0,4200000
Insumo	281 ORSE	Barra quadrada de ferro 1/2" (1,27 kg/m)	Material	m	7,0000000
		Detalhamento da Cálculo ORSE			
Item	Código Banco	Descrição	Tipo	Und	Quant.
Insumo	10586 ORSE	Pintura automar	Material	un	0,0165780
Insumo	10492 ORSE	Cesta Básica	Material	un	0,0165780
Insumo	10397 ORSE	Regua de aluminio c/ 2,00m (para pedreiro)	Material	un	0,0165800
Insumo	4174 ORSE	Desempenadeira de aço lisa, cabo madeira (ref.143, Atlas ou similar	Material	un	0,0009900
Insumo	10362 ORSE	Seguro de vida e acidentes em grupo	Serviços	un	0,0165780
Insumo	11346 ORSE	Escada metálica de 3 lances	Materiais	Un	0,0007000

Insumo	10517/ORSE	Exames admissional/demissional (checkup)	Serviços	u	0,0014736
Insumo	00012892/SINAPI ORSE	Luva raspa de couro, cano curto (punho 7,5 cm)	Material	par	0,0084732
Insumo	941/ORSE	Fardamento com mangas curta	Material	un	0,0035260
Insumo	11264/ORSE	Marreta de 1/2 kg com cabo	Material	un	0,0002000
Insumo	11247/ORSE	Serra manual	Material	un	0,0001800
Insumo	10769/ORSE	Nível de bolha de madeira	Material	un	0,0002800
Insumo	2376/ORSE	Vale transporte	Material	un	0,2730494
Insumo	00012893/SINAPI ORSE	Bota de segurança com biqueira de aço e colarinho acolchoado	Material	par	0,0029472
Insumo	196/ORSE	Almoço (Participação do empregador)	Material	un	0,3750312
Insumo	1851/ORSE	Oculos branco proteção	Material	pr	0,0029472
Insumo	10599/ORSE	Protetor solar fps 30 com 120ml	Material	un	0,0046312
Insumo	10793/ORSE	Prumo de face	Material	un	0,0001000
Insumo	11266/ORSE	Martelo de bancha com cabo	Material	un	0,0004000
Insumo	11245/ORSE	Desempenadeira de madeira 12x22	Material	un	0,0007600
Insumo	11243/ORSE	Martelo sem unha	Material	un	0,0001000
Insumo	10761/ORSE	Refeição - café da manhã (café com leite e dois pães com manteiga)	Serviços	un	6,3783312
Insumo	00012895/SINAPI ORSE	Cinto de segurança abdominal com suspensão dorsal em "D"	Material	un	0,0022104
Insumo	4722/ORSE	Cone de pedreiro	Material	un	0,0004000
Insumo	00012896/SINAPI ORSE	Capa para chuva em pvc com forro de poliester, com capuz (amarela ou azul)	Material	un	0,0007368
Insumo	00004750/SINAPI ORSE	Pedreiro (horista)	Mão de Obra	h	1,0000000
Insumo	10596/ORSE	Torquesa	Material	un	0,0003200
Insumo	10585/ORSE	Arco de serra	Material	un	0,0005200
Insumo	00000566/SINAPI ORSE	Barra de aço chata, retangular (qualquer bitola)	Material	kg	1,5000000
Insumo	2338/ORSE	Tubo de aço galvanizado leve c/ costura c/ rosca ESP. Ø = 48,3mm (1 1/2"), e = 2,65mm, l = 6000mm x(6) 5560	Material	m	5,1500000
Insumo	4726/ORSE	Tarraxeira chata 16"	Material	un	0,0002222
Insumo	4729/ORSE	Marreta 1 kg com cabo	Material	un	0,0001064
Insumo	10768/ORSE	Pá quadrada	Material	un	0,0002169
Insumo	00000271/SINAPI ORSE	Carrinho de m.ao, em aco, com capacidade de *45 a 65* l ou **120* kg, pneu com camara	Material	un	0,0002198
Insumo	00001578/SINAPI ORSE	Cimento portland composto cp ii-32	Material	kg	3,5700000
Insumo	00006111/SINAPI ORSE	Servente de obras (horista)	Mão de Obra	h	1,0640000
Insumo	00004716/SINAPI ORSE	Pedra britada n. 2 (19 a 38 mm) posto pedreira/fornecedor, sem frete	Material	m³	0,0687780
Insumo	00000367/SINAPI ORSE	Areia grossa - posto jazida/fornecedor (retirado na jazida, sem transporte)	Material	m³	0,0132030
Insumo	00004721/SINAPI ORSE	Pedra britada n. 1 (9,5 a 19 mm) posto pedreira/fornecedor, sem frete	Material	m³	0,0129260
Insumo	00006105/SINAPI ORSE	Sorveteiro (horista)	Mão de Obra	h	1,6000000
Insumo	00010093/SINAPI ORSE	Eletrodo revestido aws - e7018, diâmetro igual a 4,00 mm	Material	kg	0,4200000
Insumo	261/ORSE	Barra quadrada de ferro 1/2" (1,27 kg/m)	Material	m	7,0000000
8.3	**Código Banco**	**Descrição**	**Tipo**	**Und**	**Quant.**
Composição	9534/SINAPI	PORTA EM ALUMÍNIO DE ABRIR, TIPO VENEZIANA COM GUARNIÇÃO, FIXAÇÃO COM PARAFUSOS - FORNECIMENTO E INSTALAÇÃO. AF_12/2019	SEOV - ESQUADRIAS/FERRAGE	m²	1,0000000
Composição Auxiliar	88309/SINAPI	PEDREIRO COM ENCARGOS COMPLEMENTARES	SEDI - SERVIÇOS DIVERSOS	H	0,2626800
Composição Auxiliar	88316/SINAPI	SERVENTE COM ENCARGOS COMPLEMENTARES	SEDI - SERVIÇOS DIVERSOS	H	0,1910800
Insumo	00036809/SINAPI	GUARNICAO / MOLDURA / ARREMATE DE ACABAMENTO PARA ESQUADRIA, EM ALUMINIO PERFIL 25, ACABAMENTO ANODIZADO BRANCO OU BRILHANTE, PARA 1 FACE	Material	M	6,8504000
Insumo	00007358/SINAPI	BUCHA DE NYLON SEM ABA S10, COM PARAFUSO DE 6,10 X 65 MM EM ACO ZINCADO COM ROSCA SOBERBA, CABECA CHATA E FENDA PHILLIPS	Material	UN	4,6166000
Insumo	00000142/SINAPI	SELANTE ELASTICO MONOCOMPONENTE A BASE DE POLIURETANO (PU) PARA JUNTAS DIVERSAS	Material	310ML	0,0026000
Insumo	00039025/SINAPI	PORTA DE ABRIR, TIPO VENEZIANA, EM ALUMINIO, ACABAMENTO ANODIZADO NATURAL, 80 CM X 210 CM (LARGURA X ALTURA), SEM GUARNICAO/ALIZAR/MISTA	Material	UN	0,9473000
8.4	**Código Banco**	**Descrição**	**Tipo**	**Und**	**Quant.**
Composição	9536/SINAPI	JANELA DE ALUMINIO TIPO MAXIMAR, BATENTE/REQUADRO 8 A 14 CM, VIDRO INCLUSO, FIXAÇÃO COM PARAFUSO, SEM GUARNIÇÃO/ ALIZAR, DIMENSÕES 60X60 (A X L) CM, SEM ACABAMENTO, VEDAÇÃO COM SILICONE, EXCLUSIVE CONTRAMARCO - FORNECIMENTO E INSTALAÇÃO. AF_11/2024	SEOV - ESQUADRIAS/FERRAGE S/VIDROS	m²	1,0000000
Composição Auxiliar	88316/SINAPI	SERVENTE COM ENCARGOS COMPLEMENTARES	SEDI - SERVIÇOS DIVERSOS	H	0,2052000
Composição Auxiliar	88309/SINAPI	PEDREIRO COM ENCARGOS COMPLEMENTARES	SEDI - SERVIÇOS DIVERSOS	H	1,0104126
Insumo	00004377/SINAPI	PARAFUSO DE ACO ZINCADO COM ROSCA SOBERBA, CABECA CHATA E FENDA SIMPLES, DIAMETRO 4,2 MM, COMPRIMENTO * 32 * MM	Material	UN	24,4000000
Insumo	00034361/SINAPI	JANELA MAXIM-AR, EM ALUMINIO PERFIL 25, 60 X 60 CM (A X L), ACABAMENTO BRANCO OU BRILHANTE, BATENTE DE 4 A 5 CM, COM VIDRO 4 MM, SEM GUARNICAO/ALIZAR	Material	UN	2,0000000
Insumo	00039961/SINAPI	SILICONE ACETICO USO GERAL INCOLOR 280 G	Material	UN	1,1667500
8.5	**Código Banco**	**Descrição**	**Tipo**	**Und**	**Quant.**
Composição	9537/SINAPI	JANELA DE ALUMINIO DE CORRER, COM 2 FOLHAS PARA VIDROS (VIDROS INCLUSOS), BATENTE/REQUADRO 6 A 14 CM, ACABAMENTO COM ACETATO OU BRILHANTE, FIXAÇÃO COM PARAFUSO, SEM GUARNIÇÃO/ ALIZAR, DIMENSÕES 100X120 CM, VEDAÇÃO COM SILICONE, EXCLUSIVE CONTRAMARCO - FORNECIMENTO E INSTALAÇÃO. AF_11/2024	SEOV - ESQUADRIAS/FERRAGE S/VIDROS	m²	1,0000000
Composição Auxiliar	88309/SINAPI	PEDREIRO COM ENCARGOS COMPLEMENTARES	SEDI - SERVIÇOS DIVERSOS	H	0,3130188
Composição Auxiliar	88316/SINAPI	SERVENTE COM ENCARGOS COMPLEMENTARES	SEDI - SERVIÇOS DIVERSOS	H	0,1565094
Insumo	00036896/SINAPI	JANELA DE CORRER, EM ALUMINIO PERFIL 25, 100 X 120 CM (A X L), 2 FLS MOVEIS, SEM BANDEIRA, ACABAMENTO BRANCO OU BRILHANTE, BATENTE DE 9 A 14 CM, COM VIDRO 4 MM, SEM GUARNICAO	Material	UN	0,8333000
Insumo	00039961/SINAPI	SILICONE ACETICO USO GERAL INCOLOR 280 G	Material	UN	0,6676571
Insumo	00004377/SINAPI	PARAFUSO DE ACO ZINCADO COM ROSCA SOBERBA, CABECA CHATA E FENDA SIMPLES, DIAMETRO 4,2 MM, COMPRIMENTO * 32 * MM	Material	UN	9,2000000
8.6	**Código Banco**	**Descrição**	**Tipo**	**Und**	**Quant.**
Composição	9537/SINAPI	JANELA DE ALUMINIO DE CORRER COM 4 FOLHAS PARA VIDROS (VIDROS INCLUSOS), COM BANDEIRA, BATENTE/ REQUADRO 8 A 14 CM, ACABAMENTO COM ACETATO OU BRILHANTE, FIXAÇÃO COM PARAFUSO, SEM GUARNIÇÃO/ ALIZAR, DIMENSÕES 150X120 CM, VEDAÇÃO COM SILICONE, EXCLUSIVE CONTRAMARCO - FORNECIMENTO E INSTALAÇÃO. AF_11/2024	SEOV - ESQUADRIAS/FERRAGE S/VIDROS	m²	1,0000000
Composição Auxiliar	88309/SINAPI	PEDREIRO COM ENCARGOS COMPLEMENTARES	SEDI - SERVIÇOS DIVERSOS	H	0,3130188
Composição Auxiliar	88316/SINAPI	SERVENTE COM ENCARGOS COMPLEMENTARES	SEDI - SERVIÇOS DIVERSOS	H	0,1565094
Insumo	00034364/SINAPI	JANELA DE CORRER, EM ALUMINIO PERFIL 25, 150 X 150 CM (A X L), 4 FLS, BANDEIRA COM BASCULA, ACABAMENTO BRANCO OU BRILHANTE, BATENTE/REQUADRO DE 8 A 14 CM, COM VIDRO 4 MM, SEM GUARNICAO/ALIZAR	Material	UN	0,5563000
Insumo	00004377/SINAPI	PARAFUSO DE ACO ZINCADO COM ROSCA SOBERBA, CABECA CHATA E FENDA SIMPLES, DIAMETRO 4,2 MM, COMPRIMENTO * 32 * MM	Material	UN	7,3000000
Insumo	00039961/SINAPI	SILICONE ACETICO USO GERAL INCOLOR 280 G	Material	UN	0,6610714
8.7	**Código Banco**	**Descrição**	**Tipo**	**Und**	**Quant.**
Composição	01869/SEINFRA	PORTA DE AÇO EM CHAPA ONDULADA OU GRADES DE ENROLAR	O	m²	1,0000000
Insumo	02911/SEINFRA	PEDREIRO	Mão de Obra	H	1,0000000
Insumo	01703/SEINFRA	PORTA DE ENROLAR EM AÇO OU CHAPA ONDULADA	Material	m²	1,0000000
Insumo	00805/SEINFRA	CIMENTO PORTLAND	Material	KG	4,5800000
Insumo	00441/SEINFRA	CAL HIDRATADA	Material	KG	0,9600000
Insumo	02543/SEINFRA	SERVENTE	Mão de Obra	H	1,1000000
Insumo	00103/SEINFRA	AREIA MEDIA	Material	m³	0,0130000
9		**REVESTIMENTOS**			
9.1	**Código Banco**	**Descrição**	**Tipo**	**Und**	**Quant.**
Composição	00778/SEINFRA	CHAPISCO C/ ARGAMASSA DE CIMENTO E AREIA S/PENEIRAR TRAÇO 1:3 ESP. = 5mm P/PAREDE	O	m²	1,0000000
Insumo	00103/SEINFRA	AREIA MEDIA	Material	m³	0,0061000
Insumo	02911/SEINFRA	PEDREIRO	Mão de Obra	H	0,1000000
Insumo	02543/SEINFRA	SERVENTE	Mão de Obra	H	0,1500000
Insumo	00805/SEINFRA	CIMENTO PORTLAND	Material	KG	2,4000000
9.2	**Código Banco**	**Descrição**	**Tipo**	**Und**	**Quant.**
Composição	12354/ORSE	Reboco interno de parede, espessura 0,5cm, com argamassa 1:2 cal e areia	Pinta com Pedras	m²	1,0000000
Item	**Código Banco**	**Descrição**	**Tipo**	**Und**	**Quant.**
Composição	10350/ORSE	Encargos Complementares - Pedreiro	Provisórios	h	0,4000000
Composição	10349/ORSE	Encargos Complementares - Servente	Provisórios	h	0,4000000
Insumo	00006111/SINAPI ORSE	Servente de obras (horista)	Mão de Obra	h	0,4000000
Insumo	00004750/SINAPI ORSE	Pedreiro (horista)	Mão de Obra	h	0,4000000
Composição	12356/ORSE	Argamassa cal e areia traço 1:2 - Confecção mecânica e transporte	Concreto e Argamassa	m³	0,0030000

0408

Detalhamento de Cálculo ORSE

Item	Código Banco	Descrição	Tipo	Und	Quant.
Insumo	10596 ORSE	Protetor auricular	Material	un	0,0054900
Insumo	10492 ORSE	Cinta Básica	Material	un	0,0054900
Insumo	10262 ORSE	Régua de alumínio c/ 2,00m (para pedreiro)	Material	un	0,0001200
Insumo	4174 ORSE	Desempenadeira de aço lisa, cabo madeira, ref.143, Atlas ou similar	Material	un	0,0000000
Insumo	10362 ORSE	Seguro de vida e acidente em grupo	Serviços	un	0,0054900
Insumo	11246 ORSE	Escada metálica de dentro	Material	Un	0,0000200
Insumo	10517 ORSE	Exames admissional/demissionais (medico)	Serviços	cj	0,0004800
Insumo	00012870/SINAPI ORSE	Luva raspa de couro, cano curto (punho 7,5 cm)	Material	par	0,0038600
Insumo	941 ORSE	Fardamento com mangas curta	Material	un	0,0016500
Insumo	11264 ORSE	Marreta de 1/2 kg com cabo	Material	un	0,0001200
Insumo	11247 ORSE	Serra manual	Material	un	0,0000600
Insumo	10799 ORSE	Nível de bolha de madeira	Material	un	0,0001200
Insumo	2378 ORSE	Vale transporte	Material	un	0,0975820
Insumo	00012883/SINAPI ORSE	Bota de segurança com biqueira de aço e colarinho acolchoado	Material	par	0,0009740
Insumo	168 ORSE	Almoço (Participação do empregador)	Material	un	0,1341900
Insumo	1601 ORSE	Óculos branco proteção	Material	pr	0,0009760
Insumo	10599 ORSE	Protetor solar fps 30 com 120ml	Material	un	0,0021960
Insumo	10780 ORSE	Prumo de face	Material	un	0,0000600
Insumo	11266 ORSE	Martelo de borracha com cabo	Material	un	0,0002400
Insumo	11249 ORSE	Desempoladeira de madeira 12x22	Material	un	0,0004200
Insumo	11243 ORSE	Martelo sem unha	Material	un	0,0000600
Insumo	10761 ORSE	Refeição - café da manhã (café com leite e dois pães com manteiga)	Serviços	un	0,1341900
Insumo	00012885/SINAPI ORSE	Capacete de segurança aba frontal com suspensão de polietileno, sem jugular (classe b)	Material	un	0,0007920
Insumo	4722 ORSE	Colher de pedreiro	Material	un	0,0002400
Insumo	00012894/SINAPI ORSE	Capa para chuva em pvc com forro de poliester, com capuz (amarela ou azul)	Material	un	0,0002400
Insumo	4728 ORSE	Talhadeira chata 10"	Material	un	0,0001800
Insumo	4729 ORSE	Marreta 1 kg com cabo	Material	un	0,0000620
Insumo	10766 ORSE	Pá quadrada	Material	un	0,0001240
Insumo	00002711/SINAPI ORSE	Caminho de mão, em aço, com capacidade de 140 a 651 / 160 kg, pneu com camara	Material	un	0,0001240
Insumo	00006111/SINAPI ORSE	Servente de obras (horista)	Mão de Obra	h	0,6200000
Insumo	00041750/SINAPI ORSE	Pedreiro (horista)	Mão de Obra	h	0,6200000
Insumo	00001152/SINAPI ORSE	Cal hidratada CH - para argamassas	Material	kg	1,3050000
Insumo	00000365/SINAPI ORSE	Areia fina - posto jazida/fornecedor (retirado na jazida, sem transporte)	Material	m³	0,0095000
9.3	**Código Banco**	**Descrição**	**Tipo**	**Und**	**Quant.**
Composição	104612 SINAPI	REVESTIMENTO CERÂMICO PARA PAREDES INTERNAS COM PLACAS TIPO ESMALTADA DE DIMENSÕES 60X60 CM APLICADAS A MEIA ALTURA DA PAREDE. AF_03/2023_PE	REVES - REVESTIMENTO E TRATAMENTO DE	m²	1,0000000
Composição Auxiliar	88309 SINAPI	AZULEJISTA OU LADRILHISTA COM ENCARGOS COMPLEMENTARES	SEDI - SERVIÇOS DIVERSOS	H	0,7782000
Composição Auxiliar	88316 SINAPI	SERVENTE COM ENCARGOS COMPLEMENTARES	SEDI - SERVIÇOS DIVERSOS	H	0,3896000
Insumo	00010515 SINAPI	REVESTIMENTO EM CERÂMICA ESMALTADA, FORMATO MAIOR A 2025 CM2	Material	M²	1,0764000
Insumo	00001381 SINAPI	ARGAMASSA COLANTE AC I PARA CERÂMICAS	Material	KG	6,1500000
Insumo	00034357 SINAPI	REJUNTE CIMENTÍCIO, QUALQUER COR	Material	KG	0,1410000
10		**PINTURA**			
10.1	**Código Banco**	**Descrição**	**Tipo**	**Und**	**Quant.**
Composição	88485 SINAPI	FUNDO SELADOR ACRÍLICO, APLICAÇÃO MANUAL EM PAREDE, UMA DEMÃO. AF_04/2023	PINT - PINTURAS	m²	1,0000000
Composição Auxiliar	88316 SINAPI	SERVENTE COM ENCARGOS COMPLEMENTARES	SEDI - SERVIÇOS DIVERSOS	H	0,0222000
Composição Auxiliar	88309 SINAPI	PINTOR COM ENCARGOS COMPLEMENTARES	SEDI - SERVIÇOS DIVERSOS	H	0,0666000
Insumo	00006005 SINAPI	SELADOR ACRÍLICO (PACO PREMIUM INTERIOR/EXTERIOR	Material	L	0,1644000
10.2	**Código Banco**	**Descrição**	**Tipo**	**Und**	**Quant.**
Composição	88497 SINAPI	EMASSAMENTO COM MASSA LÁTEX, APLICAÇÃO EM PAREDE, DUAS DEMÃOS, LIXAMENTO MANUAL. AF_04/2023	PINT - PINTURAS	m²	1,0000000
Composição Auxiliar	88316 SINAPI	PINTOR COM ENCARGOS COMPLEMENTARES	SEDI - SERVIÇOS DIVERSOS	H	0,2610000
Composição Auxiliar	88316 SINAPI	SERVENTE COM ENCARGOS COMPLEMENTARES	SEDI - SERVIÇOS DIVERSOS	H	0,1305000
Insumo	00000767 SINAPI	LIXA EM FOLHA PARA PAREDE OU MADEIRA, NÚMERO 120, COR VERMELHA	Material	UN	0,3600000
Insumo	00043626 SINAPI	MASSA CORRIDA PARA SUPERFÍCIES DE AMBIENTES INTERNOS	Material	KG	1,5980000
10.3	**Código Banco**	**Descrição**	**Tipo**	**Und**	**Quant.**
Composição	88496 SINAPI	PINTURA LÁTEX ACRÍLICA PREMIUM, APLICAÇÃO MANUAL EM PAREDES, DUAS DEMÃOS. AF_04/2023	PINT - PINTURAS	m²	1,0000000
Composição Auxiliar	88316 SINAPI	SERVENTE COM ENCARGOS COMPLEMENTARES	SEDI - SERVIÇOS DIVERSOS	H	0,0644000
Composição Auxiliar	88309 SINAPI	PINTOR COM ENCARGOS COMPLEMENTARES	SEDI - SERVIÇOS DIVERSOS	H	0,1610000
Insumo	00007356 SINAPI	TINTA LÁTEX ACRÍLICA PREMIUM, COR BRANCO FOSCO	Material	L	0,2285000
10.4	**Código Banco**	**Descrição**	**Tipo**	**Und**	**Quant.**
Composição	2313 ORSE	Pintura de acabamento com aplicação de 01 demão de esmalte sintético sobre madeira - R1	Esmalte Sintético / Óleo	m²	1,0000000
Item	**Código Banco**	**Descrição**	**Tipo**	**Und**	**Quant.**
Insumo	2226 ORSE	Tinta esmalte sintético (coral ou similar)	Material	l	0,0900000
Composição	10548 ORSE	Encargos Complementares - Servente	Provisórios	h	0,1000000
Insumo	00007675/SINAPI ORSE	Lixa em folha para parede ou madeira, número 120, cor vermelha	Material	un	0,4000000
Insumo	00004789/SINAPI ORSE	Pintor (horista)	Mão de Obra	h	0,2000000
Insumo	00006111/SINAPI ORSE	Servente de obras (horista)	Mão de Obra	h	0,1000000
Composição	10553 ORSE	Encargos Complementares - Pintor	Provisórios	h	0,2000000

Detalhamento de Cálculo ORSE

Item	Código Banco	Descrição	Tipo	Und	Quant.
Insumo	2226 ORSE	Tinta esmalte sintético (coral ou similar)	Material	l	0,0900000
Insumo	10761 ORSE	Refeição - café da manhã (café com leite e dois pães com manteiga)	Serviços	un	0,2505400
Insumo	10492 ORSE	Cinta Básica	Material	un	0,0013500
Insumo	1601 ORSE	Óculos branco proteção	Material	pr	0,0002400
Insumo	4728 ORSE	Talhadeira chata 10"	Material	un	0,0000300
Insumo	00012885/SINAPI ORSE	Capacete de segurança aba frontal com suspensão de polietileno, sem jugular (classe b)	Material	un	0,0001800
Insumo	168 ORSE	Almoço (Participação do empregador)	Material	un	0,2505400
Insumo	00012892/SINAPI ORSE	Luva raspa de couro, cano curto (punho 7,5 cm)	Material	par	0,0006900
Insumo	00012894/SINAPI ORSE	Capa para chuva em pvc com forro de poliester, com capuz (amarela ou azul)	Material	un	0,0000600
Insumo	10362 ORSE	Seguro de vida e acidente em grupo	Serviços	un	0,0013500
Insumo	2378 ORSE	Vale transporte	Material	un	0,0224900
Insumo	10517 ORSE	Exames admissional/demissionais (medico)	Serviços	cj	0,0001200
Insumo	10596 ORSE	Protetor auricular	Material	un	0,0013500
Insumo	00012883/SINAPI ORSE	Bota de segurança com biqueira de aço e colarinho acolchoado	Material	par	0,0002400
Insumo	4729 ORSE	Marreta 1 kg com cabo	Material	un	0,0000100
Insumo	10599 ORSE	Protetor solar fps 30 com 120ml	Material	un	0,0005400
Insumo	941 ORSE	Fardamento com mangas curta	Material	un	0,0004500
Insumo	10766 ORSE	Pá quadrada	Material	un	0,0000200
Insumo	00002711/SINAPI ORSE	Caminho de mão, em aço, com capacidade de 140 a 651 / 160 kg, pneu com camara	Material	un	0,0000200
Insumo	00000767/SINAPI ORSE	Lixa em folha para parede ou madeira, número 120, cor vermelha	Material	un	0,4000000
Insumo	00004789/SINAPI ORSE	Pintor (horista)	Mão de Obra	h	0,2000000
Insumo	00006111/SINAPI ORSE	Servente de obras (horista)	Mão de Obra	h	0,1000000
Insumo	11252 ORSE	Escada de alumínio de abrir com 7 degraus	Material	un	0,0000200
Insumo	4174 ORSE	Desempenadeira de aço lisa, cabo madeira, ref.143, Atlas ou similar	Material	un	0,0001000
Insumo	10493 ORSE	Tarcha 3"	Material	un	0,0009000
Insumo	11251 ORSE	Pincel de cerda 2"	Material	un	0,0009000
Insumo	4725 ORSE	Espátula	Material	un	0,0000900
Insumo	11260 ORSE	Rolo lã de carneiro 26cm	Material	un	0,0004500
10.5	**Código Banco**	**Descrição**	**Tipo**	**Und**	**Quant.**
Composição	2311 ORSE	Pintura de acabamento com esmalte, aplicação de 01 demão de tinta à base de zarcão e 02 demãos de tinta esmalte	Esmalte Sintético / Óleo	m²	1,0000000
Item	**Código Banco**	**Descrição**	**Tipo**	**Und**	**Quant.**
Composição	2304 ORSE	Pintura de proteção para superfícies metálicas com aplicação de 01 demão de tinta anti-corrosiva incolor - R1	Esmalte Sintético / Óleo	m²	1,0000000
Composição	2306 ORSE	Pintura de acabamento com aplicação de 02 demãos de esmalte sintético sobre superfícies metálicas - R1	Esmalte Sintético / Óleo	m²	1,0000000

Detalhamento de Cálculo ORSE

Item	Código Banco	Descrição	Tipo	Und	Quant.
Insumo	2446 ORSE	Carrão anticorrosivo	Material	l	0,0900000
Insumo	10761 ORSE	Refeição - café da manhã (café com leite e dois pães com manteiga)	Serviços	un	0,0916200
Insumo	10492 ORSE	Cesta Básica	Material	Un	0,0040500
Insumo	1651 ORSE	Oculos branco proteção	Material	pr	0,0007200
Insumo	4726 ORSE	Talhadeira chata 10"	Material	un	0,0000900
Insumo	00012085/SINAPI ORSE	Capacete de segurança aba frontal com suspensão de polietileno, sem jugular (classe B)	Material	un	0,0005400
Insumo	166 ORSE	Almoço (Participação do empregador)	Material	un	0,0916200
Insumo	00012802/SINAPI ORSE	Luva raspa de couro, cano curto (punho 7 cm)	Material	par	0,0020700
Insumo	00012684/SINAPI ORSE	Capa para chuva em pvc com forro de poliester, com capuz (amarela ou azul)	Material	un	0,0001800
Insumo	10362 ORSE	Seguro de vida e acidente em grupo	Serviços	un	0,0040500
Insumo	2979 ORSE	Vale transporte	Material	un	0,0874700
Insumo	10517 ORSE	Exames admissionais/demissionais (cheklist)	Serviços	cj	0,0003600
Insumo	10596 ORSE	Protetor auricular	Material	un	0,0040500
Insumo	00012093/SINAPI ORSE	Bota de segurança com biqueira de aço e colarinho acolchoado	Material	par	0,0007200
Insumo	4729 ORSE	Marreta 1 kg com cabo	Material	un	0,0000900
Insumo	10589 ORSE	Piruetta solar fps 20 com 120ml	Material	un	0,0016200
Insumo	941 ORSE	Fardamento com mangas curta	Material	un	0,0013500
Insumo	10788 ORSE	Pá quadrada	Material	un	0,0000600
Insumo	00007211/SINAPI ORSE	Carrinho de mão em aço, com capacidade de "45 a 65" l / "100" kg, pneu com câmara	Material	un	0,0000600
Insumo	00004111/SINAPI ORSE	Servente de obras (horista)	Mão de Obra	h	0,2000000
Insumo	11352 ORSE	Escada de aluminio de abrir com 7 degraus	Material	un	0,0000600
Insumo	4174 ORSE	Desempenadeira de aço lisa, cabo madeira, ref 140, Atlas ou similar	Material	un	0,0003000
Insumo	10883 ORSE	Trincha 3"	Material	un	0,0027000
Insumo	11251 ORSE	Pincel de seda 2"	Material	un	0,0027000
Insumo	4725 ORSE	Espátula	Material	un	0,0002400
Insumo	11250 ORSE	Rolo lã de carneiro 20cm	Material	un	0,0010800
Insumo	00004750/SINAPI ORSE	Pedreiro (horista)	Mão de Obra	h	0,4000000
Insumo	00009757/SINAPI ORSE	Lixa em folha para parede ou madeira, numero 120, cor vermelha	Material	un	0,2500000
Insumo	00009758/SINAPI ORSE	Lixa em folha para ferro, numero 150	Material	un	0,2000000
Insumo	2226 ORSE	Tinta esmalte sintético (coralit ou similar)	Material	l	0,1600000
11		**LOUÇAS E METAIS**			
11.1	**Código Banco**	**Descrição**	**Tipo**	**Und**	**Quant.**
Composição	86901 SINAPI	CUBA DE EMBUTIR OVAL EM LOUÇA BRANCA, 35 X 50CM OU EQUIVALENTE - FORNECIMENTO E INSTALAÇÃO. AF_01/2020	INFR - INSTALAÇÕES HIDROS SANITÁRIAS	UN	1,0000000
Composição Auxiliar	88264 SINAPI	MARMORISTA/GRANITEIRO COM ENCARGOS COMPLEMENTARES	SEDI - SERVIÇOS DIVERSOS	H	0,0458000
Composição Auxiliar	88316 SINAPI	SERVENTE COM ENCARGOS COMPLEMENTARES	SEDI - SERVIÇOS DIVERSOS	H	0,2458000
Insumo	00002269 SINAPI	LAVATÓRIO / CUBA DE EMBUTIR, OVAL, DE LOUÇA BRANCA, SEM LADRÃO, DIMENSÕES *50 X 36* CM (L X C)	Material	UN	1,0000000
Insumo	00004103 SINAPI	MASSA PLÁSTICA PARA MARMORITE/GRANITO	Material	KG	0,5271000
11.2	**Código Banco**	**Descrição**	**Tipo**	**Und**	**Quant.**
Composição	86906 SINAPI	TORNEIRA CROMADA DE MESA, 1/2" OU 3/4", PARA LAVATÓRIO, PADRÃO POPULAR - FORNECIMENTO E INSTALAÇÃO. AF_01/2020	INFR - INSTALAÇÕES HIDROS SANITÁRIAS	UN	1,0000000
Composição Auxiliar	88316 SINAPI	SERVENTE COM ENCARGOS COMPLEMENTARES	SEDI - SERVIÇOS DIVERSOS	H	0,0800000
Composição Auxiliar	88267 SINAPI	ENCANADOR OU BOMBEIRO HIDRÁULICO COM ENCARGOS COMPLEMENTARES	SEDI - SERVIÇOS DIVERSOS	H	0,0940000
Insumo	00013418 SINAPI	TORNEIRA DE MESA/BANCADA, PARA LAVATÓRIO, FIXA, METÁLICA CROMADA, PADRÃO POPULAR, 1/2" OU 3/4"	Material	UN	1,0000000
Insumo	00003146 SINAPI	FITA VEDA ROSCA, EM PTFE, ROLO DE 18 MM X 10 M (L X C)	Material	UN	0,0210000
11.3	**Código Banco**	**Descrição**	**Tipo**	**Und**	**Quant.**
Composição	86910 SINAPI	TORNEIRA CROMADA TUBO MÓVEL, DE PAREDE, 1/2" OU 3/4", PARA PIA DE COZINHA, PADRÃO MÉDIO - FORNECIMENTO E INSTALAÇÃO. AF_01/2020	INFR - INSTALAÇÕES HIDROS SANITÁRIAS	UN	1,0000000
Composição Auxiliar	88316 SINAPI	SERVENTE COM ENCARGOS COMPLEMENTARES	SEDI - SERVIÇOS DIVERSOS	H	0,0367000
Composição Auxiliar	88267 SINAPI	ENCANADOR OU BOMBEIRO HIDRÁULICO COM ENCARGOS COMPLEMENTARES	SEDI - SERVIÇOS DIVERSOS	H	0,1164000
Insumo	00011773 SINAPI	TORNEIRA METÁLICA CROMADA DE PAREDE, PARA COZINHA, BICA MÓVEL, COM AREJADOR, 1/2" OU 3/4"	Material	UN	1,0000000
Insumo	00003146 SINAPI	FITA VEDA ROSCA, EM PTFE, ROLO DE 18 MM X 10 M (L X C)	Material	UN	0,0210000
11.4	**Código Banco**	**Descrição**	**Tipo**	**Und**	**Quant.**
Composição	C2506 SEINFRA	TORNEIRA DE PRESSÃO P/JARDIM DE 3/4"	D	UN	1,0000000
Insumo	10043 SEINFRA	AJUDANTE DE ENCANADOR	Mão de Obra	H	0,5000000
Insumo	11160 SEINFRA	FITA DE VEDAÇÃO	Material	M	1,0000000
Insumo	12103 SEINFRA	ENCANADOR	Mão de Obra	H	0,2500000
Insumo	C1335 SEINFRA	TORNEIRA DE PRESSÃO P/ JARDIM DE 3/4"	Material	UN	1,0000000
11.5	**Código Banco**	**Descrição**	**Tipo**	**Und**	**Quant.**
Composição	95469 SINAPI	VASO SANITÁRIO SIFONADO CONVENCIONAL COM LOUÇA BRANCA - FORNECIMENTO E INSTALAÇÃO. AF_01/2020	INFR - INSTALAÇÕES	UN	1,0000000
Composição Auxiliar	88267 SINAPI	ENCANADOR OU BOMBEIRO HIDRÁULICO COM ENCARGOS COMPLEMENTARES	SEDI - SERVIÇOS DIVERSOS	H	0,4938000
Composição Auxiliar	88316 SINAPI	SERVENTE COM ENCARGOS COMPLEMENTARES	SEDI - SERVIÇOS DIVERSOS	H	0,2458000
Insumo	00010420 SINAPI	BACIA SANITÁRIA (VASO) CONVENCIONAL, DE LOUÇA BRANCA, SIFÃO APARENTE, SAÍDA VERTICAL (SEM ASSENTO)	Material	UN	1,0000000
Insumo	00006138 SINAPI	ANEL DE VEDAÇÃO, PVC FLEXÍVEL, 100 MM, PARA SAÍDA DE BACIA / VASO SANITÁRIO	Material	UN	1,0000000
Insumo	00004344 SINAPI	PARAFUSO NIQUELADO COM ACABAMENTO CROMADO PARA FIXAR PEÇA SANITÁRIA, INCLUSI PORCA CEGA, ARRUELA E BUCHA DE NYLON TAMANHO 5-10	Material	UN	2,0000000
Insumo	00037329 SINAPI	REJUNTE EPÓXI, QUALQUER COR	Material	KG	0,0900000
11.6	**Código Banco**	**Descrição**	**Tipo**	**Und**	**Quant.**
Composição	100849 SINAPI	ASSENTO SANITÁRIO CONVENCIONAL - FORNECIMENTO E INSTALAÇÃO. AF_01/2020	INFR - INSTALAÇÕES	UN	1,0000000
Composição Auxiliar	88316 SINAPI	SERVENTE COM ENCARGOS COMPLEMENTARES	SEDI - SERVIÇOS DIVERSOS	H	0,1966000
Composição Auxiliar	88267 SINAPI	ENCANADOR OU BOMBEIRO HIDRÁULICO COM ENCARGOS COMPLEMENTARES	SEDI - SERVIÇOS DIVERSOS	H	0,1939000
Insumo	00000377 SINAPI	ASSENTO SANITÁRIO DE PLÁSTICO, TIPO CONVENCIONAL	Material	UN	1,0000000
11.7	**Código Banco**	**Descrição**	**Tipo**	**Und**	**Quant.**
Composição	C4609 SEINFRA	BACIA SANITÁRIA PARA CADEIRANTES C/ ASSENTO (ABERTURA FRONTAL)	D	UN	1,0000000
Insumo	11636 SEINFRA	ASSENTO SANITÁRIO COM ABERTURA FRONTAL (PADRÃO ALTO)	Material	UN	1,0000000
Insumo	12103 SEINFRA	ENCANADOR	Mão de Obra	H	3,0000000
Insumo	10043 SEINFRA	AJUDANTE DE ENCANADOR	Mão de Obra	H	3,0000000
Insumo	11282 SEINFRA	JOELHO PVC PARA ESGOTO DE 100MM	Material	UN	1,0000000
Insumo	11160 SEINFRA	FITA DE VEDAÇÃO	Material	M	0,2600000
Insumo	11515 SEINFRA	MASSA PARA VIDRO	Material	KG	0,1000000
Insumo	11579 SEINFRA	PARAFUSO CROMADO P/FIXAÇÃO SANITÁRIOS, INCLUSIVE PORCA CEGA, ARRUELA E BUCHA DE NYLON	Material	UN	2,0000000
Insumo	1109 SEINFRA	ENGATE CROMADO	Material	UN	1,0000000
Insumo	10801 SEINFRA	BACIA LOUÇA BRANCA COM CAIXA ACOPLADA PARA DEFICIENTE (SEM ASSENTO)	Material	UN	1,0000000
Insumo	10080 SEINFRA	ANEL DE VEDAÇÃO PARA BACIA	Material	UN	1,0000000
11.8	**Código Banco**	**Descrição**	**Tipo**	**Und**	**Quant.**
Composição	100808 SINAPI	MICTÓRIO SIFONADO LOUÇA BRANCA - PADRÃO MÉDIO - FORNECIMENTO E INSTALAÇÃO. AF_01/2020	INFR - INSTALAÇÕES	UN	1,0000000
Composição Auxiliar	88316 SINAPI	SERVENTE COM ENCARGOS COMPLEMENTARES	SEDI - SERVIÇOS DIVERSOS	H	0,2139000
Composição Auxiliar	88267 SINAPI	ENCANADOR OU BOMBEIRO HIDRÁULICO COM ENCARGOS COMPLEMENTARES	SEDI - SERVIÇOS DIVERSOS	H	1,0000000
Insumo	00021112 SINAPI	VÁLVULA DE DESCARGA EM METAL, CROMADO PARA MICTÓRIO COM ACIONAMENTO POR PRESSÃO E FECHAMENTO AUTOMÁTICO	Material	UN	1,0000000
Insumo	00004361 SINAPI	PARAFUSO NIQUELADO 3 1/2" COM ACABAMENTO CROMADO PARA FIXAR PEÇA SANITÁRIA, INCLUI PORCA CEGA, ARRUELA E BUCHA DE NYLON TAMANHO 8-8	Material	UN	2,0000000
Insumo	00010207 SINAPI	MICTÓRIO INDIVIDUAL, SIFONADO, DE LOUÇA BRANCA, SEM COMPLEMENTOS	Material	UN	1,0000000
Insumo	00003146 SINAPI	FITA VEDA ROSCA, EM PTFE, ROLO DE 18 MM X 10 M (L X C)	Material	UN	0,0950000
Insumo	00006134 SINAPI	CONJUNTO DE LIGAÇÃO AJUSTÁVEL PARA VASO / BACIA SANITÁRIA, EM PLÁSTICO BRANCO, COM TUBO, CANOPLA E ESPUDE	Material	UN	1,0000000
11.9	**Código Banco**	**Descrição**	**Tipo**	**Und**	**Quant.**
Composição	100916 SINAPI	BARRA DE APOIO RETA, EM AÇO INOX POLIDO, COMPRIMENTO 60CM, FIXADA NA PAREDE - FORNECIMENTO E INSTALAÇÃO. AF_01/2020	INFR - INSTALAÇÕES HIDROS SANITÁRIAS	UN	1,0000000

Composição Auxiliar	39516 SINAPI	SERVENTE COM ENCARGOS COMPLEMENTARES	SEDI - SERVIÇOS DIVERSOS	H	0,2688000
Composição Auxiliar	88267 SINAPI	ENCANADOR OU BOMBEIRO HIDRÁULICO COM ENCARGOS COMPLEMENTARES	SEDI - SERVIÇOS DIVERSOS	H	0,3465000
Insumo	00004351 SINAPI	PARAFUSO NIQUELADO 3 1/2" COM ACABAMENTO CROMADO PARA FIXAR PEÇA SANITÁRIA, INCLUI PORCA CEGA, ARRUELA E BUCHA DE NYLON TAMANHO S-8	Material	UN	6,0000000
Insumo	00006214 SINAPI	BARRA DE APOIO RETA, EM AÇO INOX POLIDO, COMPRIMENTO 60CM, DIÂMETRO MÍNIMO 3 CM	Material	UN	1,0000000
11.10	**Código Banco**	**Descrição**	**Tipo**	**Und**	**Quant.**
Composição	100870 SINAPI	BANCO ARTICULADO, EM AÇO INOX, PARA PCD, FIXADO NA PAREDE - FORNECIMENTO E INSTALAÇÃO. AF_01/2020	INHI - INSTALAÇÕES	UN	1,0000000
Composição Auxiliar	88316 SINAPI	SERVENTE COM ENCARGOS COMPLEMENTARES	SEDI - SERVIÇOS DIVERSOS	H	0,3968000
Composição Auxiliar	88267 SINAPI	ENCANADOR OU BOMBEIRO HIDRÁULICO COM ENCARGOS COMPLEMENTARES	SEDI - SERVIÇOS DIVERSOS	H	1,3647600
Insumo	00004351 SINAPI	PARAFUSO NIQUELADO 3 1/2" COM ACABAMENTO CROMADO PARA FIXAR PEÇA SANITÁRIA, INCLUI PORCA CEGA, ARRUELA E BUCHA DE NYLON TAMANHO S-8	Material	UN	6,0000000
Insumo	00006215 SINAPI	BANCO ARTICULADO PARA BANHO, EM AÇO INOX POLIDO, 70" CM X 45" CM	Material	UN	1,0000000
11.11	**Código Banco**	**Descrição**	**Tipo**	**Und**	**Quant.**
Composição	C9059 SEINFRA	TANQUE DE LAVAR DE CIMENTO (1,00x0,50)m COMPLETA C/ TORNEIRA DE METAL - PADRÃO POPULAR	C	UN	1,0000000
Insumo	C2543 SEINFRA	SERVENTE	Mão de Obra	H	1,2000000
Insumo	C2911 SEINFRA	PEDREIRO	Mão de Obra	H	1,5000000
Insumo	C1805 SEINFRA	CIMENTO PORTLAND	Material	KG	3,3500000
Insumo	C2457 SEINFRA	TANQUE DE LAVAR CIMENTO (1,00x0,50)m, C/TANQUE (0,45x0,45x0,35)m (PADRÃO POPULAR)	Material	UN	1,0000000
Insumo	C7603 SEINFRA	SIFÃO PVC MULTI-USO (PIA/TANQUE/LAVATÓRIO)	Material	UN	1,0000000
Insumo	I1183 SEINFRA	FITA DE VEDAÇÃO	Material	M	0,2600000
Insumo	I0108 SEINFRA	AREIA GROSSA	Material	m³	0,0180000
Insumo	I2501 SEINFRA	TORNEIRA DE METAL AMARELO 3/4", CANO LONGO (PADRÃO POPULAR)	Material	UN	1,0000000
Insumo	I7981 SEINFRA	VÁLVULA PVC P/ TANQUE	Material	UN	1,0000000
11.12	**Código Banco**	**Descrição**	**Tipo**	**Und**	**Quant.**
Composição	190429 SBC	BANCADA EM GRANITO CINZA ANDORINHA	APARELHOS	m²	1,0000000
Insumo	000088 SBC	CIMENTO PORTLAND CP III 32RS NBR 11578 (saco)	Material	KG	4,6000000
Insumo	001100 SBC	CIMENTO DIRECIONAL BRANCO (SACO 1 QUILO/ARIA)	Material	KG	1,8000000
Insumo	088664 SBC	AJUDANTE ESPECIALIZADO - MARMORISTA	Mão de Obra	H	0,7980000
Insumo	010414 SBC	GRANITO CINZA ANDORINHA 3cm	Material	m²	1,0500000
Insumo	088398 SBC	MARMORISTA	Mão de Obra	H	0,7980000
Insumo	000100 SBC	AREIA GROSSA LAVADA	Material	m³	0,0010000
Insumo	004612 SBC	APOIO EM MÃO FRANCESA EM AÇO INOXIDÁVEL, 30x40cm	Material	UN	2,0000000
11.13	**Código Banco**	**Descrição**	**Tipo**	**Und**	**Quant.**
Composição	7350 ORSE	Lavatório louça de canto (Deca Izy, ref. L.1017 ou similar) sem coluna, c/ sifão cromado, válvula cromada, engate cromado, exclusive torneira	Louças e Metais Sanitários	un	1,0000000
Item	**Código Banco**	**Descrição**	**Tipo**	**Und**	**Quant.**
Insumo	00006139/SINAPI ORSE	Sifão em metal cromado para pia ou lavatório, 1 x 1.1/2"	Material	un	1,0000000
Composição	10804 ORSE	Encargos Complementares - Encanador	Provisórios	h	1,7500000
Insumo	9869 ORSE	Lavatório louça, de canto, linha Izy, ref. 1017, DECA ou similar	Material	un	1,0000000
Insumo	00011685/SINAPI ORSE	Engate r rabicho flexível inox 1/2" x 30 cm	Material	un	1,0000000
Composição	10349 ORSE	Encargos Complementares - Servente	Provisórios	h	1,7500000
Insumo	2384 ORSE	Válvula de escoamento para lavatório, DECA 1602C ou similar	Material	un	1,0000000
Insumo	00000136/SINAPI ORSE	Encanador ou bombeiro hidráulico (horista)	Mão de Obra	h	1,7500000
Insumo	00000111/SINAPI ORSE	Servente de obras (horista)	Mão de Obra	h	1,7500000
Insumo	9827 ORSE	Fixação p/ lavatório - parafusos (deca - ref. sp-7 ou similar)	Material	cj	1,0000000
		Detalhamento de Cálculo ORSE			
Item	**Código Banco**	**Descrição**	**Tipo**	**Und**	**Quant.**
Insumo	00006139/SINAPI ORSE	Sifão em metal cromado para pia ou lavatório, 1 x 1.1/2"	Material	un	1,0000000
Insumo	11256 ORSE	Tarraxita para tubos PVC de 1.1/2"	Material	un	0,0007000
Insumo	10296 ORSE	Prolongador auricular	Material	un	0,0157500
Insumo	00012695/SINAPI ORSE	Capacete de segurança aba frontal com suspensão de polietileno, sem jugular (classe B)	Material	un	0,0007000
Insumo	10362 ORSE	Seguro de vida e acidente em grupo	Serviços	un	0,0157500
Insumo	11257 ORSE	Tarraxita para tubos PVC de 1.1/4"	Material	un	0,0007000
Insumo	00012692/SINAPI ORSE	Luva raspa de couro, cano curto (punho "7" cm)	Material	par	0,0056000
Insumo	00012694/SINAPI ORSE	Capa para chuva em pvc com forro de poliester, com capuz (amarela ou azul)	Material	un	0,0007000
Insumo	10217 ORSE	Exames admissional/demissional (chinguil)	Serviços	cj	0,0014000
Insumo	2378 ORSE	Vale transporte	Material	un	0,2791250
Insumo	158 ORSE	Almoço (Participação do empregador)	Material	un	0,3568000
Insumo	10529 ORSE	Protetor solar fps 30 com 10ml	Material	un	0,0007000
Insumo	10662 ORSE	Cesta Básica	Material	un	0,0157500
Insumo	1651 ORSE	Óculos branco proteção	Material	pr	0,0028000
Insumo	10761 ORSE	Refeição - café da manhã (café com leite e dois pães com margarina)	Serviços	un	0,3563000
Insumo	10592 ORSE	Lima chata 12"	Material	un	0,0001750
Insumo	11254 ORSE	Tarraxita para tubos PVC de 3/4"	Material	un	0,0012250
Insumo	00012693/SINAPI ORSE	Bota de segurança com biqueira de aço e calcanhar acolchoado	Material	par	0,0028000
Insumo	11253 ORSE	Tarraxita para tubos PVC de 1/2"	Material	un	0,0019250
Insumo	11255 ORSE	Tarraxita para tubos PVC de 1"	Material	un	0,0010500
Insumo	941 ORSE	Fardamento com mangas curta	Material	un	0,0052500
Insumo	10593 ORSE	Prato simples 30cm	Material	un	0,0001750
Insumo	9869 ORSE	Lavatório louça, de canto, linha Izy, ref. 1017, DECA ou similar	Material	un	1,0000000
Insumo	00011685/SINAPI ORSE	Engate r rabicho flexível inox 1/2" x 30 cm	Material	un	1,0000000
Insumo	4728 ORSE	Talhadeira chata 10"	Material	un	0,0008750
Insumo	4729 ORSE	Marreta 1 kg com cabo	Material	un	0,0001750
Insumo	10788 ORSE	Pá quadrada	Material	un	0,0001750
Insumo	00002715/SINAPI ORSE	Carrinho de mão, em aço, com capacidade de "48 a 60" l / "100" kg, pneu com câmara	Material	un	0,0005250
Insumo	2384 ORSE	Válvula de escoamento para lavatório, DECA 1602C ou similar	Material	un	1,0000000
Insumo	00002696/SINAPI ORSE	Encanador ou bombeiro hidráulico (horista)	Mão de Obra	h	1,7500000
Insumo	00000111/SINAPI ORSE	Servente de obras (horista)	Mão de Obra	h	1,7500000
Insumo	9827 ORSE	Fixação p/ lavatório - parafusos (deca - ref. sp-7 ou similar)	Material	cj	1,0000000
11.14	**Código Banco**	**Descrição**	**Tipo**	**Und**	**Quant.**
Composição	9836 SINAPI	CUBA DE EMBUTIR DE AÇO INOXIDÁVEL MÉDIA, INCLUSO VALVULA TIPO AMERICANA E SIFÃO TIPO GARRAFA EM METAL CROMADO - FORNECIMENTO E INSTALAÇÃO. AF_01/2020	INHI - INSTALAÇÕES HIDROS SANITÁRIAS	UN	1,0000000
Composição Auxiliar	86906 SINAPI	CUBA DE EMBUTIR RETANGULAR DE AÇO INOXIDÁVEL, 46 X 30 X 12 CM - FORNECIMENTO E INSTALAÇÃO. AF_01/2020	INHI - INSTALAÇÕES HIDROS SANITÁRIAS	UN	1,0000000
Composição Auxiliar	86978 SINAPI	VÁLVULA EM METAL CROMADO TIPO AMERICANA 3.1/2" x 1.1/2" PARA PIA - FORNECIMENTO E INSTALAÇÃO. AF_01/2020	INHI - INSTALAÇÕES HIDROS SANITÁRIAS	UN	1,0000000
Composição Auxiliar	86981 SINAPI	SIFÃO DO TIPO GARRAFA EM METAL CROMADO, 1" X 1.1/2" - FORNECIMENTO E INSTALAÇÃO. AF_01/2020	INHI - INSTALAÇÕES HIDROS SANITÁRIAS	UN	1,0000000
12		**INSTALAÇÃO HIDRÁULICA**			
12.1	**Código Banco**	**Descrição**	**Tipo**	**Und**	**Quant.**
Composição	09846 SINAPI	TUBO, PVC, SOLDÁVEL, DE 25MM, INSTALADO EM PRUMADA DE ÁGUA - FORNECIMENTO E INSTALAÇÃO. AF_06/2022	INHI - INSTALAÇÕES	M	1,0000000
Composição Auxiliar	88267 SINAPI	ENCANADOR OU BOMBEIRO HIDRÁULICO COM ENCARGOS COMPLEMENTARES	SEDI - SERVIÇOS DIVERSOS	H	0,0198000
Composição Auxiliar	88248 SINAPI	AUXILIAR DE ENCANADOR OU BOMBEIRO HIDRÁULICO COM ENCARGOS COMPLEMENTARES	SEDI - SERVIÇOS DIVERSOS	H	0,0198000
Insumo	00039303 SINAPI	LIXA D'AGUA EM FOLHA, COR PRETA, GRAO 100	Material	UN	0,0045000
Insumo	00009869 SINAPI	TUBO PVC, SOLDAVEL, DE 25 MM, AGUA FRIA (NBR-5648)	Material	M	1,0439000
12.2	**Código Banco**	**Descrição**	**Tipo**	**Und**	**Quant.**
Composição	09847 SINAPI	TUBO, PVC, SOLDÁVEL, DE 32MM, INSTALADO EM PRUMADA DE ÁGUA - FORNECIMENTO E INSTALAÇÃO. AF_06/2022	INHI - INSTALAÇÕES	M	1,0000000
Composição Auxiliar	88248 SINAPI	AUXILIAR DE ENCANADOR OU BOMBEIRO HIDRÁULICO COM ENCARGOS COMPLEMENTARES	SEDI - SERVIÇOS DIVERSOS	H	0,0099000
Composição Auxiliar	88267 SINAPI	ENCANADOR OU BOMBEIRO HIDRÁULICO COM ENCARGOS COMPLEMENTARES	SEDI - SERVIÇOS DIVERSOS	H	0,0396000
Insumo	00009869 SINAPI	TUBO PVC, SOLDAVEL, DE 32 MM, AGUA FRIA (NBR-5648)	Material	M	1,0450000
Insumo	00039303 SINAPI	LIXA D'AGUA EM FOLHA, COR PRETA, GRAO 100	Material	UN	0,0055000
12.3	**Código Banco**	**Descrição**	**Tipo**	**Und**	**Quant.**
Composição	09408 SINAPI	JOELHO 90 GRAUS, PVC, SOLDÁVEL, DN 25MM, INSTALADO EM RAMAL DE DISTRIBUIÇÃO DE ÁGUA - FORNECIMENTO E INSTALAÇÃO. AF_06/2022	INHI - INSTALAÇÕES HIDROS SANITÁRIAS	UN	1,0000000

0411

Composição Auxiliar	88316 SINAPI	AUXILIAR DE ENCANADOR OU BOMBEIRO HIDRÁULICO COM ENCARGOS COMPLEMENTARES	SEDI - SERVIÇOS DIVERSOS	H	0,1259000
Composição Auxiliar	88267 SINAPI	ENCANADOR OU BOMBEIRO HIDRÁULICO COM ENCARGOS COMPLEMENTARES	SEDI - SERVIÇOS DIVERSOS	H	0,1259000
Insumo	00000122 SINAPI	ADESIVO PLÁSTICO PARA PVC, FRASCO COM *850* GR	Material	UN	0,0071000
Insumo	00020083 SINAPI	SOLUCAO PREPARADORA / LIMPADORA PARA PVC, FRASCO COM 1000 CM3	Material	UN	0,0080000
Insumo	00000529 SINAPI	JOELHO PVC, SOLDAVEL, 90 GRAUS, 25 MM, COR MARROM, PARA AGUA FRIA PREDIAL	Material	UN	1,0000000
Insumo	00000383 SINAPI	LIXA D'AGUA EM FOLHA, COR PRETA, GRAO 100	Material	UN	0,0800000
12.4	**Código Banco**	**Descrição**	**Tipo**	**Und**	**Quant.**
Composição	95473 SINAPI	JOELHO 90 GRAUS, PVC, SOLDAVEL, DN 32MM, INSTALADO EM RAMAL DE DISTRIBUIÇÃO DE ÁGUA - FORNECIMENTO E INSTALAÇÃO. AF_06/2022	INHI - INSTALAÇÕES HIDROS SANITÁRIAS	UN	1,0000000
Composição Auxiliar	88248 SINAPI	AUXILIAR DE ENCANADOR OU BOMBEIRO HIDRÁULICO COM ENCARGOS COMPLEMENTARES	SEDI - SERVIÇOS DIVERSOS	H	0,1621000
Composição Auxiliar	88267 SINAPI	ENCANADOR OU BOMBEIRO HIDRÁULICO COM ENCARGOS COMPLEMENTARES	SEDI - SERVIÇOS DIVERSOS	H	0,1621000
Insumo	00020083 SINAPI	SOLUCAO PREPARADORA / LIMPADORA PARA PVC, FRASCO COM 1000 CM3	Material	UN	0,0710000
Insumo	00000122 SINAPI	ADESIVO PLÁSTICO PARA PVC, FRASCO COM *850* GR	Material	UN	0,0094000
Insumo	00000383 SINAPI	LIXA D'AGUA EM FOLHA, COR PRETA, GRAO 100	Material	UN	0,0569000
Insumo	00000529 SINAPI	JOELHO PVC, SOLDAVEL, 90 GRAUS, 32 MM, COR MARROM, PARA AGUA FRIA PREDIAL	Material	UN	1,0000000
12.5	**Código Banco**	**Descrição**	**Tipo**	**Und**	**Quant.**
Composição	90375 SINAPI	JOELHO 90 GRAUS COM SUCHA DE LATÃO, PVC, SOLDÁVEL, DN 25MM, X 1/2, INSTALADO EM RAMAL OU SUB-RAMAL DE ÁGUA - FORNECIMENTO E INSTALAÇÃO. AF_06/2022	INHI - INSTALAÇÕES HIDROS SANITÁRIAS	UN	1,0000000
Composição Auxiliar	88267 SINAPI	ENCANADOR OU BOMBEIRO HIDRÁULICO COM ENCARGOS COMPLEMENTARES	SEDI - SERVIÇOS DIVERSOS	H	0,1312000
Composição Auxiliar	88248 SINAPI	AUXILIAR DE ENCANADOR OU BOMBEIRO HIDRÁULICO COM ENCARGOS COMPLEMENTARES	SEDI - SERVIÇOS DIVERSOS	H	0,1312000
Insumo	00020083 SINAPI	SOLUCAO PREPARADORA / LIMPADORA PARA PVC, FRASCO COM 1000 CM3	Material	UN	0,0010000
Insumo	00000383 SINAPI	LIXA D'AGUA EM FOLHA, COR PRETA, GRAO 100	Material	UN	0,0010000
Insumo	00020147 SINAPI	JOELHO PVC, SOLDAVEL, COM BUCHA DE LATAO, 90 GRAUS, 25 MM X 1/2", PARA AGUA FRIA PREDIAL	Material	UN	1,0000000
Insumo	00000122 SINAPI	ADESIVO PLÁSTICO PARA PVC, FRASCO COM *850* GR	Material	UN	0,0059000
12.6	**Código Banco**	**Descrição**	**Tipo**	**Und**	**Quant.**
Composição	95446 SINAPI	TE, PVC, SOLDÁVEL, DN 25MM, INSTALADO EM RAMAL DE DISTRIBUIÇÃO DE ÁGUA - FORNECIMENTO E INSTALAÇÃO. AF_06/2022	INHI - INSTALAÇÕES HIDROS SANITÁRIAS	UN	1,0000000
Composição Auxiliar	88248 SINAPI	AUXILIAR DE ENCANADOR OU BOMBEIRO HIDRÁULICO COM ENCARGOS COMPLEMENTARES	SEDI - SERVIÇOS DIVERSOS	H	0,1812000
Composição Auxiliar	88267 SINAPI	ENCANADOR OU BOMBEIRO HIDRÁULICO COM ENCARGOS COMPLEMENTARES	SEDI - SERVIÇOS DIVERSOS	H	0,1812000
Insumo	00000383 SINAPI	LIXA D'AGUA EM FOLHA, COR PRETA, GRAO 100	Material	UN	0,0453000
Insumo	00020083 SINAPI	SOLUCAO PREPARADORA / LIMPADORA PARA PVC, FRASCO COM 1000 CM3	Material	UN	0,0120000
Insumo	00007139 SINAPI	TE SOLDAVEL, PVC, 90 GRAUS, 25 MM, PARA AGUA FRIA PREDIAL (NBR 5648)	Material	UN	1,0000000
Insumo	00000122 SINAPI	ADESIVO PLÁSTICO PARA PVC, FRASCO COM *850* GR	Material	UN	0,0106000
12.7	**Código Banco**	**Descrição**	**Tipo**	**Und**	**Quant.**
Composição	95445 SINAPI	TE, PVC, SOLDÁVEL, DN 32MM, INSTALADO EM RAMAL DE DISTRIBUIÇÃO DE ÁGUA - FORNECIMENTO E INSTALAÇÃO. AF_06/2022	INHI - INSTALAÇÕES HIDROS SANITÁRIAS	UN	1,0000000
Composição Auxiliar	88248 SINAPI	AUXILIAR DE ENCANADOR OU BOMBEIRO HIDRÁULICO COM ENCARGOS COMPLEMENTARES	SEDI - SERVIÇOS DIVERSOS	H	0,2161000
Composição Auxiliar	88267 SINAPI	ENCANADOR OU BOMBEIRO HIDRÁULICO COM ENCARGOS COMPLEMENTARES	SEDI - SERVIÇOS DIVERSOS	H	0,2161000
Insumo	00000383 SINAPI	LIXA D'AGUA EM FOLHA, COR PRETA, GRAO 100	Material	UN	0,0540000
Insumo	00007140 SINAPI	TE SOLDAVEL, PVC, 90 GRAUS, 32 MM, PARA AGUA FRIA PREDIAL (NBR 5648)	Material	UN	1,0000000
Insumo	00020083 SINAPI	SOLUCAO PREPARADORA / LIMPADORA PARA PVC, FRASCO COM 1000 CM3	Material	UN	0,0145000
Insumo	00000122 SINAPI	ADESIVO PLÁSTICO PARA PVC, FRASCO COM *850* GR	Material	UN	0,0141000
12.8	**Código Banco**	**Descrição**	**Tipo**	**Und**	**Quant.**
Composição	86885 SINAPI	ENGATE FLEXIVEL EM PLASTICO BRANCO, 1/2" X 40CM - FORNECIMENTO E INSTALAÇÃO. AF_01/2020	INHI - INSTALAÇÕES	UN	1,0000000
Composição Auxiliar	88267 SINAPI	ENCANADOR OU BOMBEIRO HIDRÁULICO COM ENCARGOS COMPLEMENTARES	SEDI - SERVIÇOS DIVERSOS	H	0,1025000
Composição Auxiliar	88316 SINAPI	SERVENTE COM ENCARGOS COMPLEMENTARES	SEDI - SERVIÇOS DIVERSOS	H	0,0491000
Insumo	00011681 SINAPI	ENGATE/ABASTECIMENTO FLEXIVEL PLASTICO (PVC OU ABS) BRANCO 1/2" X 40 CM	Material	UN	1,0000000
Insumo	00000346 SINAPI	FITA VEDA ROSCA, EM PTFE, ROLO DE 18 MM X 10 M (L X C)	Material	UN	0,2010000
12.9	**Código Banco**	**Descrição**	**Tipo**	**Und**	**Quant.**
Composição	94799 SINAPI	REGISTRO DE GAVETA BRUTO, LATÃO, ROSCÁVEL, 1" COM ACABAMENTO E CANOPLA CROMADOS - FORNECIMENTO E INSTALAÇÃO. AF_08/2021	INHI - INSTALAÇÕES HIDROS SANITÁRIAS	UN	1,0000000
Composição Auxiliar	88267 SINAPI	ENCANADOR OU BOMBEIRO HIDRÁULICO COM ENCARGOS COMPLEMENTARES	SEDI - SERVIÇOS DIVERSOS	H	0,2595000
Composição Auxiliar	88248 SINAPI	AUXILIAR DE ENCANADOR OU BOMBEIRO HIDRÁULICO COM ENCARGOS COMPLEMENTARES	SEDI - SERVIÇOS DIVERSOS	H	0,2595000
Insumo	00000346 SINAPI	FITA VEDA ROSCA, EM PTFE, ROLO DE 18 MM X 50 M (L X C)	Material	UN	0,0132000
Insumo	00000019 SINAPI	REGISTRO GAVETA COM ACABAMENTO E CANOPLA CROMADOS, SIMPLES, BITOLA 1"	Material	UN	1,0000000
12.10	**Código Banco**	**Descrição**	**Tipo**	**Und**	**Quant.**
Composição	94798 SINAPI	REGISTRO DE GAVETA BRUTO, LATÃO, ROSCÁVEL, 3/4" - FORNECIMENTO E INSTALAÇÃO. AF_08/2021	INHI - INSTALAÇÕES	UN	1,0000000
Composição Auxiliar	88267 SINAPI	ENCANADOR OU BOMBEIRO HIDRÁULICO COM ENCARGOS COMPLEMENTARES	SEDI - SERVIÇOS DIVERSOS	H	0,2998000
Composição Auxiliar	88248 SINAPI	AUXILIAR DE ENCANADOR OU BOMBEIRO HIDRÁULICO COM ENCARGOS COMPLEMENTARES	SEDI - SERVIÇOS DIVERSOS	H	0,2998000
Insumo	00006028 SINAPI	REGISTRO GAVETA BRUTO EM LATAO FORJADO, BITOLA 3/4"	Material	UN	1,0000000
Insumo	00000346 SINAPI	FITA VEDA ROSCA, EM PTFE, ROLO DE 18 MM X 50 M (L X C)	Material	UN	0,0240000
12.11	**Código Banco**	**Descrição**	**Tipo**	**Und**	**Quant.**
Composição	86865 SINAPI	REGISTRO DE PRESSÃO BRUTO, LATÃO, ROSCÁVEL, 3/4", COM ACABAMENTO E CANOPLA CROMADOS - FORNECIMENTO E INSTALAÇÃO. AF_08/2021	INHI - INSTALAÇÕES HIDROS SANITÁRIAS	UN	1,0000000
Composição Auxiliar	88248 SINAPI	AUXILIAR DE ENCANADOR OU BOMBEIRO HIDRÁULICO COM ENCARGOS COMPLEMENTARES	SEDI - SERVIÇOS DIVERSOS	H	0,2212000
Composição Auxiliar	88267 SINAPI	ENCANADOR OU BOMBEIRO HIDRÁULICO COM ENCARGOS COMPLEMENTARES	SEDI - SERVIÇOS DIVERSOS	H	0,2212000
Insumo	00000346 SINAPI	FITA VEDA ROSCA, EM PTFE, ROLO DE 18 MM X 50 M (L X C)	Material	UN	0,0106000
Insumo	00006024 SINAPI	REGISTRO PRESSAO COM ACABAMENTO E CANOPLA CROMADA, SIMPLES, BITOLA 3/4"	Material	UN	1,0000000
12.12	**Código Banco**	**Descrição**	**Tipo**	**Und**	**Quant.**
Composição	6049 ORSE	Caixa d'agua de polietileno - instalada, exceto base de apoio, cap. 1900 litros	Reservatórios	un	1,0000000
Item	**Código Banco**	**Descrição**	**Tipo**	**Und**	**Quant.**
Insumo	00000095/SINAPI ORSE	Adaptador pvc soldavel, com flange e anel de vedacao, 50 mm x 1 1/2", para caixa d'agua	Material	un	1,0000000
Insumo	00002686/SINAPI ORSE	Encanador ou bombeiro hidraulico (horista)	Mão de Obra	h	7,7000000
Insumo	00000096/SINAPI ORSE	Adaptador pvc soldavel, com flange e anel de vedacao, 25 mm x 3/4", para caixa d'agua	Material	un	2,0000000
Insumo	981 ORSE	Fita veda rosca 18mm	Material	m	3,0000000
Composição	16564 ORSE	Encargos Complementares - Encanador	Provisórios	h	7,7000000
Composição	10548 ORSE	Encargos Complementares - Servente	Provisórios	h	7,7000000
Insumo	00001117/SINAPI ORSE	Servente de obras (horista)	Mão de Obra	h	7,7000000
Insumo	4962 ORSE	Caixa d'agua de polietileno alta densidade, cilindrica, 1000 litros	Material	un	1,0000000
Insumo	00010486/SINAPI ORSE	Mistura para vidro	Material	kg	0,1000000
Insumo	00000095/SINAPI ORSE	Adaptador pvc soldavel, com flange e anel de vedacao, 50 mm x 1 1/2", para caixa d'agua	Material	un	1,0000000
Detalhamento do Cálculo ORSE					
Item	**Código Banco**	**Descrição**	**Tipo**	**Und**	**Quant.**
Insumo	00000095/SINAPI ORSE	Adaptador pvc soldavel, com flange e anel de vedacao, 50 mm x 1 1/2", para caixa d'agua	Material	un	1,0000000
Insumo	00002686/SINAPI ORSE	Encanador ou bombeiro hidraulico (horista)	Mão de Obra	h	7,7000000
Insumo	00000096/SINAPI ORSE	Adaptador pvc soldavel, com flange e anel de vedacao, 25 mm x 3/4", para caixa d'agua	Material	un	2,0000000
Insumo	981 ORSE	Fita veda rosca 18mm	Material	m	3,0000000
Insumo	11256 ORSE	Tarraxa para tubos PVC de 1 1/2"	Material	un	0,0030600
Insumo	10894 ORSE	Protetor auricular	Material	un	0,0680000
Insumo	00012890/SINAPI ORSE	Capacete de segurança aba frontal com suspensão de polietileno, sem jugular (classe b)	Material	un	0,0030400
Insumo	10362 ORSE	Seguro de vida e acidentes em grupo	Serviços	un	0,0680000
Insumo	11251 ORSE	Tarraxa para tubos PVC de 1 1/4"	Material	un	0,0030800
Insumo	00012892/SINAPI ORSE	Luva raspa de couro cano curto (punho *7* cm)	Material	par	0,0254200
Insumo	00012894/SINAPI ORSE	Capa para chuva em pvc com forro de poliester, com capuz (amarela ou azul)	Material	un	0,0030800
Insumo	4051 ORSE	Exames admissionais/demissionais (checkup)	Serviços	cj	0,0040400

Insumo	3278 ORSE	Vale transporte	Material	un	1,2281500
Insumo	158 ORSE	Almoço (Participação do empregador)	Material	un	1,5677200
Insumo	10899 ORSE	Protetor solar fps 30 com 120ml	Material	un	0,0277200
Insumo	10492 ORSE	Cesta básica	Material	un	0,0650000
Insumo	1851 ORSE	Óculos branco proteção	Material	pr	0,0120200
Insumo	10761 ORSE	Refeição - café da manhã (café com leite e dois pães com margarina)	Serviços	un	1,5677200
Insumo	10592 ORSE	Lima chata 12"	Material	un	0,0037700
Insumo	11264 ORSE	Tarraxa para tubos PVC de 3/4"	Material	un	0,0053800
Insumo	00012893/S NAPI ORSE	Bota de segurança com biqueira de aço e solado/cano acolchoado	Material	par	0,0120200
Insumo	11262 ORSE	Tarraxa para tubos PVC de 1/2"	Material	un	0,0084700
Insumo	11259 ORSE	Tarraxa para tubos PVC de 1"	Material	un	0,0046200
Insumo	941 ORSE	Parafusero com manopla curta	Material	un	0,0231000
Insumo	10593 ORSE	Prego simples 30cm	Material	un	0,0007700
Insumo	4728 ORSE	Talhadeira chata 10"	Material	un	0,0023100
Insumo	4729 ORSE	Marreta 1 Kg com cabo	Material	un	0,0007700
Insumo	0706 ORSE	Pá quadrada	Material	un	0,0015400
Insumo	00002711/SINAPI ORSE	Carrinho de mao, em aco, com capacidade de *45 a 60* l (*100* kg, pneu com camara	Material	un	0,0015400
Insumo	00006115/SINAPI ORSE	Servente de obras (horista)	Mão de Obra	h	7,7000000
Insumo	4952 ORSE	Cola p/agua de polietileno alta densidade - cilindro s. 1000 litros	Material	un	1,0000000
Insumo	00010406/SINAPI ORSE	Massa para vidro	Material	kg	0,1000000
Insumo	00000396/SINAPI ORSE	Adaptador pvc soldavel, com flange e anel de vedacao, 20 mm x 1/2", para caixa d'agua	Material	un	1,0000000
12.13	**Código Banco**	**Descrição**	**Tipo**	**Und**	**Quant.**
Composição	94711 SINAPI	ADAPTADOR COM FLANGES LIVRES, CPVC, ROSCAVEL, DN 22 MM, INSTALADO EM RESERVAÇÃO DE ÁGUA DE EDIFICAÇÃO QUE POSSUA RESERVATÓRIO DE FIBRA/FIBROCIMENTO - FORNECIMENTO E INSTALAÇÃO. AF_06/2016	INFI - INSTALAÇÕES HIDROS SANITÁRIAS	UN	1,0000000
Composição Auxiliar	88267 SINAPI	ENCANADOR OU BOMBEIRO HIDRÁULICO COM ENCARGOS COMPLEMENTARES	SEDI - SERVIÇOS DIVERSOS	H	0,2800000
Composição Auxiliar	88248 SINAPI	AUXILIAR DE ENCANADOR OU BOMBEIRO HIDRÁULICO COM ENCARGOS COMPLEMENTARES	SEDI - SERVIÇOS DIVERSOS	H	0,2800000
Insumo	00044226 SINAPI	ADAPTADOR CPVC, ROSCAVEL, COM FLANGES E ANEL DE VEDAÇÃO, 22 MM, CAIXA D'AGUA PARA AGUA QUENTE	Equipamento	UN	1,0000000
Insumo	00021114 SINAPI	ADESIVO PARA TUBOS CPVC, *75* G	Material	UN	0,0030000
12.14	**Código Banco**	**Descrição**	**Tipo**	**Und**	**Quant.**
Composição	94704 SINAPI	ADAPTADOR COM FLANGE E ANEL DE VEDAÇÃO, PVC, SOLDÁVEL, DN 32 MM X 1", INSTALADO EM RESERVAÇÃO PREDIAL DE ÁGUA - FORNECIMENTO E INSTALAÇÃO. AF_06/2024	INFI - INSTALAÇÕES HIDROS SANITÁRIAS	UN	1,0000000
Composição Auxiliar	88267 SINAPI	ENCANADOR OU BOMBEIRO HIDRÁULICO COM ENCARGOS COMPLEMENTARES	SEDI - SERVIÇOS DIVERSOS	H	0,1375000
Composição Auxiliar	88248 SINAPI	AUXILIAR DE ENCANADOR OU BOMBEIRO HIDRÁULICO COM ENCARGOS COMPLEMENTARES	SEDI - SERVIÇOS DIVERSOS	H	0,1375000
Insumo	00000087 SINAPI	ADAPTADOR PVC SOLDAVEL, COM FLANGE E ANEL DE VEDACAO, 32 MM X 1", PARA CAIXA D'AGUA	Material	UN	1,0000000
Insumo	00000093 SINAPI	SOLUCAO PREPARADORA / LIMPADORA PARA PVC, FRASCO COM 1000 CM3	Material	UN	0,0055000
Insumo	00000122 SINAPI	ADESIVO PLASTICO PARA PVC, FRASCO COM *850* GR	Material	UN	0,0047000
15		**INSTALAÇÃO SANITÁRIA**			
13.1	**Código Banco**	**Descrição**	**Tipo**	**Und**	**Quant.**
Composição	89711 SINAPI	TUBO PVC, SERIE NORMAL, ESGOTO PREDIAL, DN 40 MM, FORNECIDO E INSTALADO EM RAMAL DE DESCARGA OU RAMAL DE ESGOTO SANITÁRIO. AF_08/2022	INFI - INSTALAÇÕES HIDROS SANITÁRIAS	M	1,0000000
Composição Auxiliar	88248 SINAPI	AUXILIAR DE ENCANADOR OU BOMBEIRO HIDRÁULICO COM ENCARGOS COMPLEMENTARES	SEDI - SERVIÇOS DIVERSOS	H	0,2930000
Composição Auxiliar	88267 SINAPI	ENCANADOR OU BOMBEIRO HIDRÁULICO COM ENCARGOS COMPLEMENTARES	SEDI - SERVIÇOS DIVERSOS	H	0,2930000
Insumo	00009605 SINAPI	TUBO PVC SERIE NORMAL, DN 40 MM, PARA ESGOTO PREDIAL (NBR 5688)	Material	M	1,0549000
Insumo	00000083 SINAPI	LIXA D'AGUA EM FOLHA, COM PRETA, GRAO 100	Material	UN	0,0162000
13.2	**Código Banco**	**Descrição**	**Tipo**	**Und**	**Quant.**
Composição	89796 SINAPI	TUBO PVC, SERIE NORMAL, ESGOTO PREDIAL, DN 50 MM, FORNECIDO E INSTALADO EM PRUMADA DE ESGOTO SANITÁRIO OU VENTILAÇÃO. AF_08/2022	INFI - INSTALAÇÕES HIDROS SANITÁRIAS	M	1,0000000
Composição Auxiliar	88248 SINAPI	AUXILIAR DE ENCANADOR OU BOMBEIRO HIDRÁULICO COM ENCARGOS COMPLEMENTARES	SEDI - SERVIÇOS DIVERSOS	H	0,4615000
Composição Auxiliar	88267 SINAPI	ENCANADOR OU BOMBEIRO HIDRÁULICO COM ENCARGOS COMPLEMENTARES	SEDI - SERVIÇOS DIVERSOS	H	0,4615000
Insumo	00009618 SINAPI	TUBO PVC SERIE NORMAL, DN 50 MM, PARA ESGOTO PREDIAL (NBR 5688)	Material	M	1,0549000
Insumo	00000085 SINAPI	LIXA D'AGUA EM FOLHA, COR PRETA, GRAO 100	Material	UN	0,0250000
13.3	**Código Banco**	**Descrição**	**Tipo**	**Und**	**Quant.**
Composição	89799 SINAPI	TUBO PVC, SERIE NORMAL, ESGOTO PREDIAL, DN 75 MM, FORNECIDO E INSTALADO EM PRUMADA DE ESGOTO SANITÁRIO OU VENTILAÇÃO. AF_08/2022	INFI - INSTALAÇÕES HIDROS SANITÁRIAS	M	1,0000000
Composição Auxiliar	88248 SINAPI	AUXILIAR DE ENCANADOR OU BOMBEIRO HIDRÁULICO COM ENCARGOS COMPLEMENTARES	SEDI - SERVIÇOS DIVERSOS	H	0,1524000
Composição Auxiliar	88267 SINAPI	ENCANADOR OU BOMBEIRO HIDRÁULICO COM ENCARGOS COMPLEMENTARES	SEDI - SERVIÇOS DIVERSOS	H	0,1524000
Insumo	00000083 SINAPI	LIXA D'AGUA EM FOLHA, COR PRETA, GRAO 100	Material	UN	0,0095000
Insumo	00009637 SINAPI	TUBO PVC SERIE NORMAL, DN 75 MM, PARA ESGOTO PREDIAL (NBR 5688)	Material	M	1,0549000
13.4	**Código Banco**	**Descrição**	**Tipo**	**Und**	**Quant.**
Composição	89800 SINAPI	TUBO PVC, SERIE NORMAL, ESGOTO PREDIAL, DN 100 MM, FORNECIDO E INSTALADO EM PRUMADA DE ESGOTO SANITÁRIO OU VENTILAÇÃO. AF_08/2022	INFI - INSTALAÇÕES HIDROS SANITÁRIAS	M	1,0000000
Composição Auxiliar	88267 SINAPI	ENCANADOR OU BOMBEIRO HIDRÁULICO COM ENCARGOS COMPLEMENTARES	SEDI - SERVIÇOS DIVERSOS	H	0,3632000
Composição Auxiliar	88248 SINAPI	AUXILIAR DE ENCANADOR OU BOMBEIRO HIDRÁULICO COM ENCARGOS COMPLEMENTARES	SEDI - SERVIÇOS DIVERSOS	H	0,3632000
Insumo	00009636 SINAPI	TUBO PVC SERIE NORMAL, DN 100 MM, PARA ESGOTO PREDIAL (NBR 5688)	Material	M	1,0549000
Insumo	00000083 SINAPI	LIXA D'AGUA EM FOLHA, COR PRETA, GRAO 100	Material	UN	0,0148000
13.5	**Código Banco**	**Descrição**	**Tipo**	**Und**	**Quant.**
Composição	89734 SINAPI	JOELHO 90 GRAUS, PVC, SERIE NORMAL, ESGOTO PREDIAL, DN 40 MM, JUNTA SOLDÁVEL, FORNECIDO E INSTALADO EM RAMAL DE DESCARGA OU RAMAL DE ESGOTO SANITÁRIO. AF_08/2022	INFI - INSTALAÇÕES HIDROS SANITÁRIAS	UN	1,0000000
Composição Auxiliar	88248 SINAPI	AUXILIAR DE ENCANADOR OU BOMBEIRO HIDRÁULICO COM ENCARGOS COMPLEMENTARES	SEDI - SERVIÇOS DIVERSOS	H	0,1230000
Composição Auxiliar	88267 SINAPI	ENCANADOR OU BOMBEIRO HIDRÁULICO COM ENCARGOS COMPLEMENTARES	SEDI - SERVIÇOS DIVERSOS	H	0,1230000
Insumo	00000083 SINAPI	LIXA D'AGUA EM FOLHA, COR PRETA, GRAO 100	Material	UN	0,0071000
Insumo	00000122 SINAPI	ADESIVO PLASTICO PARA PVC, FRASCO COM *850* GR	Material	UN	0,0099000
Insumo	00000093 SINAPI	SOLUCAO PREPARADORA / LIMPADORA PARA PVC, FRASCO COM 1000 CM3	Material	UN	0,0150000
Insumo	00003517 SINAPI	JOELHO PVC, SOLDAVEL, 88, 90 GRAUS, SEM ANEL, DN 40 MM, PARA ESGOTO PREDIAL SECUNDARIO	Material	UN	1,0000000
13.6	**Código Banco**	**Descrição**	**Tipo**	**Und**	**Quant.**
Composição	89801 SINAPI	JOELHO 90 GRAUS, PVC, SERIE NORMAL, ESGOTO PREDIAL, DN 50 MM, JUNTA ELÁSTICA, FORNECIDO E INSTALADO EM PRUMADA DE ESGOTO SANITÁRIO OU VENTILAÇÃO. AF_08/2022	INFI - INSTALAÇÕES HIDROS SANITÁRIAS	UN	1,0000000
Composição Auxiliar	88248 SINAPI	AUXILIAR DE ENCANADOR OU BOMBEIRO HIDRÁULICO COM ENCARGOS COMPLEMENTARES	SEDI - SERVIÇOS DIVERSOS	H	0,3543600
Composição Auxiliar	88267 SINAPI	ENCANADOR OU BOMBEIRO HIDRÁULICO COM ENCARGOS COMPLEMENTARES	SEDI - SERVIÇOS DIVERSOS	H	0,3543600
Insumo	00003526 SINAPI	JOELHO PVC, SOLDAVEL, 88, 90 GRAUS, DN 50 MM, PARA ESGOTO PREDIAL	Material	UN	1,0000000
Insumo	00000296 SINAPI	ANEL, BORRACHA PARA TUBO ESGOTO PREDIAL, DN 50 MM (NBR 5688)	Material	UN	2,0020000
Insumo	00020079 SINAPI	PASTA LUBRIFICANTE PARA TUBOS E CONEXÕES COM JUNTA ELÁSTICA, EMBALAGEM DE *400* GR (USO EM PVC, ACO, POLIETILENO E OUTROS)	Material	UN	0,0500000
13.7	**Código Banco**	**Descrição**	**Tipo**	**Und**	**Quant.**
Composição	89805 SINAPI	JOELHO 90 GRAUS, PVC, SERIE NORMAL, ESGOTO PREDIAL, DN 75 MM, JUNTA ELÁSTICA, FORNECIDO E INSTALADO EM PRUMADA DE ESGOTO SANITÁRIO OU VENTILAÇÃO. AF_08/2022	INFI - INSTALAÇÕES HIDROS SANITÁRIAS	UN	1,0000000
Composição Auxiliar	88248 SINAPI	AUXILIAR DE ENCANADOR OU BOMBEIRO HIDRÁULICO COM ENCARGOS COMPLEMENTARES	SEDI - SERVIÇOS DIVERSOS	H	0,1257600
Composição Auxiliar	88267 SINAPI	ENCANADOR OU BOMBEIRO HIDRÁULICO COM ENCARGOS COMPLEMENTARES	SEDI - SERVIÇOS DIVERSOS	H	0,1257600
Insumo	00020078 SINAPI	PASTA LUBRIFICANTE PARA TUBOS E CONEXÕES COM JUNTA ELÁSTICA, EMBALAGEM DE *400* GR (USO EM PVC, ACO, POLIETILENO E OUTROS)	Material	UN	0,0750000
Insumo	00000297 SINAPI	ANEL, BORRACHA PARA TUBO ESGOTO PREDIAL, DN 75 MM (NBR 5688)	Material	UN	2,0000000
Insumo	00003529 SINAPI	JOELHO PVC, SOLDAVEL, 88, 90 GRAUS, DN 75 MM, PARA ESGOTO PREDIAL	Material	UN	1,0000000
13.8	**Código Banco**	**Descrição**	**Tipo**	**Und**	**Quant.**
Composição	89744 SINAPI	JOELHO 90 GRAUS, PVC, SERIE NORMAL, ESGOTO PREDIAL, DN 100 MM, JUNTA ELÁSTICA, FORNECIDO E INSTALADO EM RAMAL DE DESCARGA OU RAMAL DE ESGOTO SANITÁRIO. AF_08/2022	INFI - INSTALAÇÕES HIDROS SANITÁRIAS	UN	1,0000000

0413

Composição Auxiliar	88248 SINAPI	AUXILIAR DE ENCANADOR OU BOMBEIRO HIDRÁULICO COM ENCARGOS COMPLEMENTARES	SEDI - SERVIÇOS DIVERSOS	H	0,1926000
Composição Auxiliar	88267 SINAPI	ENCANADOR OU BOMBEIRO HIDRÁULICO COM ENCARGOS COMPLEMENTARES	SEDI - SERVIÇOS DIVERSOS	H	0,1926000
Insumo	00020076 SINAPI	PASTA LUBRIFICANTE PARA TUBOS E CONEXÕES COM JUNTA ELÁSTICA, EMBALAGEM DE *400* GR (USO EM PVC, ACO, POLIETILENO E OUTROS)	Material	UN	0,1150000
Insumo	00000530 SINAPI	JOELHO PVC, SOLDÁVEL, PB, 90 GRAUS, DN 100 MM, PARA ESGOTO PREDIAL	Material	UN	1,0000000
Insumo	00000301 SINAPI	ANEL BORRACHA PARA TUBO ESGOTO PREDIAL, DN 100 MM (NBR 5688)	Material	UN	2,0000000
13.9	**Código Banco**	**Descrição**	**Tipo**	**Und**	**Quant.**
Composição	89725 SINAPI	JOELHO 45 GRAUS, PVC, SERIE NORMAL, ESGOTO PREDIAL, DN 40 MM, JUNTA SOLDAVEL, FORNECIDO E INSTALADO EM RAMAL DE DESCARGA OU RAMAL DE ESGOTO SANITARIO. AF_08/2022	INHI - INSTALAÇÕES HIDROS SANITÁRIAS	UN	1,0000000
Composição Auxiliar	88267 SINAPI	ENCANADOR OU BOMBEIRO HIDRÁULICO COM ENCARGOS COMPLEMENTARES	SEDI - SERVIÇOS DIVERSOS	H	0,1270000
Composição Auxiliar	88248 SINAPI	AUXILIAR DE ENCANADOR OU BOMBEIRO HIDRÁULICO COM ENCARGOS COMPLEMENTARES	SEDI - SERVIÇOS DIVERSOS	H	0,1270000
Insumo	00000122 SINAPI	ADESIVO PLASTICO PARA PVC, FRASCO COM *850* GR	Material	UN	0,0095000
Insumo	00000516 SINAPI	JOELHO PVC, SOLDÁVEL, BB, 45 GRAUS, DN 40 MM, PARA ESGOTO PREDIAL	Material	UN	1,0000000
Insumo	00020083 SINAPI	SOLUCAO PREPARADORA / LIMPADORA PARA PVC, FRASCO COM 1000 CM3	Material	UN	0,0150000
Insumo	00039393 SINAPI	LIXA D'AGUA EM FOLHA, COM PRETA, GRAO 100	Material	UN	0,0071000
13.10	**Código Banco**	**Descrição**	**Tipo**	**Und**	**Quant.**
Composição	89722 SINAPI	JOELHO 45 GRAUS, PVC, SERIE NORMAL, ESGOTO PREDIAL, DN 50 MM, JUNTA ELÁSTICA, FORNECIDO E INSTALADO EM RAMAL DE DESCARGA OU RAMAL DE ESGOTO SANITÁRIO. AF_08/2022	INHI - INSTALAÇÕES HIDROS SANITÁRIAS	UN	1,0000000
Composição Auxiliar	88248 SINAPI	AUXILIAR DE ENCANADOR OU BOMBEIRO HIDRÁULICO COM ENCARGOS COMPLEMENTARES	SEDI - SERVIÇOS DIVERSOS	H	0,1379000
Composição Auxiliar	88267 SINAPI	ENCANADOR OU BOMBEIRO HIDRÁULICO COM ENCARGOS COMPLEMENTARES	SEDI - SERVIÇOS DIVERSOS	H	0,1379000
Insumo	00020076 SINAPI	PASTA LUBRIFICANTE PARA TUBOS E CONEXÕES COM JUNTA ELÁSTICA, EMBALAGEM DE *400* GR (USO EM PVC, ACO, POLIETILENO E OUTROS)	Material	UN	0,0500000
Insumo	00000518 SINAPI	JOELHO PVC, SOLDÁVEL, PB, 45 GRAUS, DN 50 MM, PARA ESGOTO PREDIAL	Material	UN	1,0000000
Insumo	00000296 SINAPI	ANEL BORRACHA PARA TUBO ESGOTO PREDIAL, DN 50 MM (NBR 5688)	Material	UN	2,0000000
13.11	**Código Banco**	**Descrição**	**Tipo**	**Und**	**Quant.**
Composição	89810 SINAPI	JOELHO 45 GRAUS, PVC, SERIE NORMAL, ESGOTO PREDIAL, DN 100 MM, JUNTA ELÁSTICA, FORNECIDO E INSTALADO EM PRUMADA DE ESGOTO SANITÁRIO OU VENTILAÇÃO. AF_08/2022	INHI - INSTALAÇÕES HIDROS SANITÁRIAS	UN	1,0000000
Composição Auxiliar	88267 SINAPI	ENCANADOR OU BOMBEIRO HIDRÁULICO COM ENCARGOS COMPLEMENTARES	SEDI - SERVIÇOS DIVERSOS	H	0,2172000
Composição Auxiliar	88248 SINAPI	AUXILIAR DE ENCANADOR OU BOMBEIRO HIDRÁULICO COM ENCARGOS COMPLEMENTARES	SEDI - SERVIÇOS DIVERSOS	H	0,2172000
Insumo	00000078 SINAPI	PASTA LUBRIFICANTE PARA TUBOS E CONEXÕES COM JUNTA ELÁSTICA, EMBALAGEM DE *400* GR (USO EM PVC, ACO, POLIETILENO E OUTROS)	Material	UN	0,1150000
Insumo	00000301 SINAPI	ANEL BORRACHA PARA TUBO ESGOTO PREDIAL, DN 100 MM (NBR 5688)	Material	UN	2,0000000
Insumo	00000528 SINAPI	JOELHO PVC, SOLDÁVEL, PB, 45 GRAUS, DN 100 MM, PARA ESGOTO PREDIAL	Material	UN	1,0000000
13.12	**Código Banco**	**Descrição**	**Tipo**	**Und**	**Quant.**
Composição	89783 SINAPI	JUNÇÃO SIMPLES, PVC, SERIE NORMAL, ESGOTO PREDIAL, DN 40 MM, JUNTA SOLDÁVEL, FORNECIDO E INSTALADO EM RAMAL DE DESCARGA OU RAMAL DE ESGOTO SANITÁRIO. AF_08/2022	INHI - INSTALAÇÕES HIDROS SANITÁRIAS	UN	1,0000000
Composição Auxiliar	88248 SINAPI	AUXILIAR DE ENCANADOR OU BOMBEIRO HIDRÁULICO COM ENCARGOS COMPLEMENTARES	SEDI - SERVIÇOS DIVERSOS	H	0,1699000
Composição Auxiliar	88267 SINAPI	ENCANADOR OU BOMBEIRO HIDRÁULICO COM ENCARGOS COMPLEMENTARES	SEDI - SERVIÇOS DIVERSOS	H	0,1699000
Insumo	00020083 SINAPI	SOLUCAO PREPARADORA / LIMPADORA PARA PVC, FRASCO COM 1000 CM3	Material	UN	0,0225000
Insumo	00000122 SINAPI	ADESIVO PLASTICO PARA PVC, FRASCO COM *850* GR	Material	UN	0,0148000
Insumo	00000506 SINAPI	JUNCAO SIMPLES, PVC, 45 GRAUS, DN 40 X 40 MM, SERIE NORMAL PARA ESGOTO PREDIAL	Material	UN	1,0000000
Insumo	00039393 SINAPI	LIXA D'AGUA EM FOLHA, COM PRETA, GRAO 100	Material	UN	0,0107000
13.13	**Código Banco**	**Descrição**	**Tipo**	**Und**	**Quant.**
Composição	89788 SINAPI	JUNÇÃO SIMPLES, PVC, SERIE NORMAL, ESGOTO PREDIAL, DN 50 X 50 MM, JUNTA ELÁSTICA, FORNECIDO E INSTALADO EM RAMAL DE DESCARGA OU RAMAL DE ESGOTO SANITÁRIO. AF_08/2022	INHI - INSTALAÇÕES HIDROS SANITÁRIAS	UN	1,0000000
Composição Auxiliar	88248 SINAPI	AUXILIAR DE ENCANADOR OU BOMBEIRO HIDRÁULICO COM ENCARGOS COMPLEMENTARES	SEDI - SERVIÇOS DIVERSOS	H	0,1839000
Composição Auxiliar	88267 SINAPI	ENCANADOR OU BOMBEIRO HIDRÁULICO COM ENCARGOS COMPLEMENTARES	SEDI - SERVIÇOS DIVERSOS	H	0,1839000
Insumo	00020078 SINAPI	PASTA LUBRIFICANTE PARA TUBOS E CONEXÕES COM JUNTA ELÁSTICA, EMBALAGEM DE *400* GR (USO EM PVC, ACO, POLIETILENO E OUTROS)	Material	UN	0,0750000
Insumo	00000563 SINAPI	JUNCAO SIMPLES, PVC, 45 GRAUS, DN 50 X 50 MM, SERIE NORMAL PARA ESGOTO PREDIAL	Material	UN	1,0000000
Insumo	00000296 SINAPI	ANEL BORRACHA PARA TUBO ESGOTO PREDIAL, DN 50 MM (NBR 5688)	Material	UN	2,0000000
13.14	**Código Banco**	**Descrição**	**Tipo**	**Und**	**Quant.**
Composição	89861 SINAPI	JUNÇÃO SIMPLES, PVC, SERIE NORMAL, ESGOTO PREDIAL, DN 100 X 100 MM, JUNTA ELÁSTICA, FORNECIDO E INSTALADO EM SUBCOLETOR AÉREO DE ESGOTO SANITÁRIO. AF_08/2022	INHI - INSTALAÇÕES HIDROS SANITÁRIAS	UN	1,0000000
Composição Auxiliar	88248 SINAPI	AUXILIAR DE ENCANADOR OU BOMBEIRO HIDRÁULICO COM ENCARGOS COMPLEMENTARES	SEDI - SERVIÇOS DIVERSOS	H	0,2698000
Composição Auxiliar	88267 SINAPI	ENCANADOR OU BOMBEIRO HIDRÁULICO COM ENCARGOS COMPLEMENTARES	SEDI - SERVIÇOS DIVERSOS	H	0,2698000
Insumo	00000078 SINAPI	PASTA LUBRIFICANTE PARA TUBOS E CONEXÕES COM JUNTA ELÁSTICA, EMBALAGEM DE *400* GR (USO EM PVC, ACO, POLIETILENO E OUTROS)	Material	UN	0,1725000
Insumo	00000301 SINAPI	ANEL BORRACHA PARA TUBO ESGOTO PREDIAL, DN 100 MM (NBR 5688)	Material	UN	2,0000000
Insumo	00000570 SINAPI	JUNCAO SIMPLES, PVC, 45 GRAUS, DN 100 X 100 MM, SERIE NORMAL PARA ESGOTO PREDIAL	Material	UN	1,0000000
13.15	**Código Banco**	**Descrição**	**Tipo**	**Und**	**Quant.**
Composição	89820 SINAPI	LUVA DE CORRER, PVC, SERIE NORMAL, ESGOTO PREDIAL, DN 100 MM, JUNTA ELÁSTICA, FORNECIDO E INSTALADO EM PRUMADA DE ESGOTO SANITÁRIO OU VENTILAÇÃO. AF_08/2022	INHI - INSTALAÇÕES HIDROS SANITÁRIAS	UN	1,0000000
Composição Auxiliar	88267 SINAPI	ENCANADOR OU BOMBEIRO HIDRÁULICO COM ENCARGOS COMPLEMENTARES	SEDI - SERVIÇOS DIVERSOS	H	0,1449000
Composição Auxiliar	88248 SINAPI	AUXILIAR DE ENCANADOR OU BOMBEIRO HIDRÁULICO COM ENCARGOS COMPLEMENTARES	SEDI - SERVIÇOS DIVERSOS	H	0,1449000
Insumo	00020076 SINAPI	PASTA LUBRIFICANTE PARA TUBOS E CONEXÕES COM JUNTA ELÁSTICA, EMBALAGEM DE *400* GR (USO EM PVC, ACO, POLIETILENO E OUTROS)	Material	UN	0,1150000
Insumo	00000301 SINAPI	ANEL BORRACHA PARA TUBO ESGOTO PREDIAL, DN 100 MM (NBR 5688)	Material	UN	2,0000000
Insumo	00039393 SINAPI	LUVA DE CORRER, PVC, DN 100 MM, PARA ESGOTO PREDIAL	Material	UN	1,0000000
13.16	**Código Banco**	**Descrição**	**Tipo**	**Und**	**Quant.**
Composição	104351 SINAPI	TERMINAL DE VENTILAÇÃO, PVC, SERIE NORMAL, ESGOTO PREDIAL, DN 75 MM, JUNTA SOLDÁVEL, FORNECIDO E INSTALADO EM PRUMADA DE ESGOTO SANITÁRIO OU VENTILAÇÃO. AF_08/2022	INHI - INSTALAÇÕES HIDROS SANITÁRIAS	UN	1,0000000
Composição Auxiliar	88267 SINAPI	ENCANADOR OU BOMBEIRO HIDRÁULICO COM ENCARGOS COMPLEMENTARES	SEDI - SERVIÇOS DIVERSOS	H	0,0419000
Composição Auxiliar	88248 SINAPI	AUXILIAR DE ENCANADOR OU BOMBEIRO HIDRÁULICO COM ENCARGOS COMPLEMENTARES	SEDI - SERVIÇOS DIVERSOS	H	0,0419000
Insumo	00000122 SINAPI	ADESIVO PLASTICO PARA PVC, FRASCO COM *850* GR	Material	UN	0,0187000
Insumo	00039329 SINAPI	TERMINAL DE VENTILACAO, 75 MM, SERIE NORMAL, ESGOTO PREDIAL	Material	UN	1,0000000
Insumo	00039393 SINAPI	LIXA D'AGUA EM FOLHA, COM PRETA, GRAO 100	Material	UN	0,0510000
Insumo	00020083 SINAPI	SOLUCAO PREPARADORA / LIMPADORA PARA PVC, FRASCO COM 1000 CM3	Material	UN	0,0450000
13.17	**Código Banco**	**Descrição**	**Tipo**	**Und**	**Quant.**
Composição	89707 SINAPI	CAIXA SIFONADA, PVC, DN 100 X 100 X 50 MM, JUNTA ELÁSTICA, FORNECIDA E INSTALADA EM RAMAL OU DESCARGA OU EM RAMAL DE ESGOTO SANITÁRIO. AF_08/2022	INHI - INSTALAÇÕES HIDROS SANITÁRIAS	UN	1,0000000
Composição Auxiliar	88248 SINAPI	AUXILIAR DE ENCANADOR OU BOMBEIRO HIDRÁULICO COM ENCARGOS COMPLEMENTARES	SEDI - SERVIÇOS DIVERSOS	H	0,3987000
Composição Auxiliar	88267 SINAPI	ENCANADOR OU BOMBEIRO HIDRÁULICO COM ENCARGOS COMPLEMENTARES	SEDI - SERVIÇOS DIVERSOS	H	0,3987000
Insumo	00020083 SINAPI	SOLUCAO PREPARADORA / LIMPADORA PARA PVC, FRASCO COM 1000 CM3	Material	UN	0,0440000
Insumo	00039393 SINAPI	LIXA D'AGUA EM FOLHA, COM PRETA, GRAO 100	Material	UN	0,0154000
Insumo	00000122 SINAPI	ADESIVO PLASTICO PARA PVC, FRASCO COM *850* GR	Material	UN	0,0092000
Insumo	00009103 SINAPI	CAIXA SIFONADA PVC, 100 X 100 X 50 MM, COM GRELHA REDONDA, BRANCA	Material	UN	1,0000000
13.18	**Código Banco**	**Descrição**	**Tipo**	**Und**	**Quant.**
Composição	4089 ORSE	Caixa de inspeção 0,60 x 0,60 x 0,60m	Caixas de Passagem em	un	1,0000000
Item	**Código Banco**	**Descrição**	**Tipo**	**Und**	**Quant.**
Composição	1908 ORSE	Alvenaria de embasamento, de pedra, com argamassa traço 01 - 1:2:8 (cimento / cal / areia), espessura 2,0 cm	Argamassa	m²	1,7100000
Composição	155 ORSE	Alvenaria de vedação de bloco vazado de concreto de 9 x 19 x 39 cm (espessura 9 cm), com argamassa traço 01 - 1:2:8 (cimento / cal / areia), e junta de 2,0 cm - R1	Alvenarias de Vedação	m²	1,8000000
Composição	72 ORSE	Chapisco manual de vigas, com composição utilizando telas, em contrapiso de grau de compactação	Abertos / Rebocos /	m²	1,1500000

Composição	9516 ORSE	Chapisco em parede com argamassa traço (1 : 3 (cimento / areia)) - Revisado 08/2016	Conversão Inm/Vb/Cpba	m²	1,7100000
Composição	2497 ORSE	Escavação manual de vala ou cava em material de 1ª categoria, profundidade até 1,50m	Escavação Manual em	m³	1,8000000
Composição	126 ORSE	Concreto simples fabricado na obra, fck=15 mpa, lançado e adensado	Concreto Simples	m³	0,0910000
Composição	80 ORSE	Forma plana para fundações, em compensado resinado 12mm, 02 usos	Formas para Fundações	m²	1,1700000
Composição	95 ORSE	Concreto simples fabricado na obra, fck=13,5 mpa, lançado e adensado	Alvenarias de Pedras e	m³	0,0910000
Composição	140 ORSE	Aço CA - 50 Ø 6,3 a 12,5mm, inclusive corte, dobragem, montagem e colocação de ferragens nas formas, para superestruturas e fundações - R1	Armaduras Convencionais	kg	1,7550000

Detalhamento de Cálculo ORSE

Item	Código Banco	Descrição	Tipo	Und	Quant.
Insumo	10596 ORSE	Protetor auricular	Material	un	0,0901640
Insumo	10492 ORSE	Cesta Básica	Material	un	0,0901640
Insumo	10262 ORSE	Régua de alumínio c/ 2,00m (para pedreiro)	Material	un	0,0007983
Insumo	4114 ORSE	Desempenadeira de aço lisa, cabo madeira, ref.140, Atlas ou similar	Material	un	0,0019957
Insumo	10383 ORSE	Seguro de vida e acidente em grupo	Serviços	un	0,0901640
Insumo	11246 ORSE	Escala métrica de bambu	Material	Un	0,0027939
Insumo	10517 ORSE	Exames admissionais/demissionais (checkup)	Serviços	cj	0,0090146
Insumo	00012892/SINAPI ORSE	Luva raspa de couro, cano curto (punho "7" cm)	Material	par	0,0460838
Insumo	941 ORSE	Fardamento com mangas curta	Material	un	0,0003547
Insumo	11264 ORSE	Marreta de 1/2 kg com cabo	Material	un	0,0007983
Insumo	11247 ORSE	Serra manisera	Material	un	0,0003991
Insumo	10769 ORSE	Nível de bolha de madeira	Material	un	0,0007983
Insumo	2378 ORSE	Vale transporte	Material	un	1,7140269
Insumo	00012895/SINAPI ORSE	Bota de segurança com biqueira de aço e calçamento acolchoado	Material	par	0,0159478
Insumo	158 ORSE	Almoço (Participação do empregador)	Material	un	2,0897096
Insumo	1651 ORSE	Oculos branco proteção	Material	pr	0,0159478
Insumo	10599 ORSE	Protetor solar fps 30 com 120ml	Material	un	0,0360656
Insumo	10796 ORSE	Prumo de face	Material	un	0,0003991
Insumo	11269 ORSE	Martelo de borracha com cabo	Material	un	0,0015966
Insumo	11345 ORSE	Desempoladeira de madeira, 12x22	Material	un	0,0027939
Insumo	11343 ORSE	Martelo sem unha	Material	un	0,0003991
Insumo	10761 ORSE	Refeição - café da manhã (café com leite e dois pães com manteiga)	Serviços	un	2,0897096
Insumo	00012896/SINAPI ORSE	Capacete de segurança aba frontal com suspensão de polietileno, sem jugular (classe B)	Material	un	0,0120219
Insumo	4722 ORSE	Colher de pedreiro	Material	un	0,0015966
Insumo	00012894/SINAPI ORSE	Capa para chuva em pvc com forro de poliester, com capuz (amarela ou azul)	Material	un	0,0340073
Insumo	4728 ORSE	Tahadeira chata 10"	Material	un	0,0042198
Insumo	4729 ORSE	Marreta 1 kg com cabo	Material	un	0,0014064
Insumo	10768 ORSE	Pá quadrada	Material	un	0,0028128
Insumo	00002711/SINAPI ORSE	Carrinho de mão, em aço, com capacidade de *45 a 60* (*100* kg, pneu com camara	Material	un	0,0028128
Insumo	00004759/SINAPI ORSE	Pedreiro (horista)	Mão de Obra	h	3,9513200
Insumo	00006111/SINAPI ORSE	Servente de obras (horista)	Mão de Obra	h	14,0642400
Insumo	00001106/SINAPI ORSE	Cal hidratada cH-I para argamassas	Material	kg	16,7076000
Insumo	00003367/SINAPI ORSE	Areia grossa - posto jazida/fornecedor (retirado na jazida, sem transporte)	Material	m³	0,3619648
Insumo	00001579/SINAPI ORSE	Cimento portland composto cp II-32	Material	kg	64,9619100
Insumo	2212 ORSE	Tijolo cerâmico maciço 5 x 9 x 19cm	Material	un	122,4000000
Insumo	00003370/SINAPI ORSE	Areia media - posto jazida/fornecedor (retirado na jazida, sem transporte)	Material	m³	0,0092340
Insumo	00004718/SINAPI ORSE	Pedra britada n. 2 (19 a 38 mm) posto pedreira/fornecedor, sem frete	Material	m³	0,1019740
Insumo	00004721/SINAPI ORSE	Pedra britada n. 1 (9,5 a 19 mm) posto pedreira/fornecedor, sem frete	Material	m³	0,0036960
Insumo	00001213/SINAPI ORSE	Carpinteiro de formas para concreto (horista)	Mão de Obra	h	1,8133200
Insumo	00000378/SINAPI ORSE	Armador (horista)	Mão de Obra	h	0,1675600
Insumo	11348 ORSE	Furadeira e Parafusadeira eletrica Bosch ou Similar profissional	Equipamento	un	0,0001813
Insumo	11349 ORSE	Serra circular eletrica portatil	Equipamento	un	0,0001813
Insumo	10578 ORSE	Formão grande	Material	un	0,0003627
Insumo	10579 ORSE	Chave de fenda chata 30 cm	Material	un	0,0003627
Insumo	11244 ORSE	Martelo com unha	Material	un	0,0003627
Insumo	10577 ORSE	Serrote 40 cm	Material	un	0,0001813
Insumo	10585 ORSE	Arco de serra	Material	un	0,0000336
Insumo	10586 ORSE	Torquesa	Material	un	0,0000336
Insumo	1519 ORSE	Madeira mista serrada (barrote) 6 x 6cm - 0,0036 m3/m (angelim, louro)	Material	m	0,5850000
Insumo	00003692/SINAPI ORSE	Desmoldante protetor para formas de madeira, de base oleosa emulsionada em água	Material	L	0,0175000
Insumo	530 ORSE	Compensado resinado 12mm - Madeit ou similar	Material	m²	0,4436000
Insumo	00003367/SINAPI ORSE	Prego de aço polido com cabeça 18 x 24 (2 1/4 x 12)	Material	kg	0,3510900
Insumo	00041330/SINAPI ORSE	Arame galvanizado 12 bwg, d = 2,76 mm (0,048 kg/m) ou 14 bwg, d = 2,11 mm (0,026 kg/m)	Material	kg	0,1755000
Insumo	00004805/SINAPI ORSE	Barrote *2,5 x 10* cm em pinus, mista ou equivalente da região - bruta	Material	m	2,3400000
Insumo	00039017/SINAPI ORSE	Espaçador / distanciador circular com entrada lateral, em plastico, para vergalhao *4,2 a 12,5* mm, comprimento 20 mm	Material	un	0,4920000
Insumo	81 ORSE	Aço ca-50 6,3 a 12,5 mm	Material	kg	1,7000000
Insumo	00039015/SINAPI ORSE	Espaçador / distanciador tipo garra dupla, em plastico, cobrimento *20* mm, para ferragens de lajes e fundo de vigas	Material	un	0,6920000
Insumo	00041332/SINAPI ORSE	Arame recozido 16 bwg, d = 1,65 mm (0,016 kg/m) ou 18 bwg, d = 1,25 mm (0,01 kg/m)	Material	kg	0,0346000
13.19	**Código Banco**	**Descrição**	**Tipo**	**Und**	**Quant.**
Composição	11334 ORSE	Caixa de gordura, 0,40 x 0,60 x 0,60m	Caixas de Passagem em	un	1,0000000
Item	**Código Banco**	**Descrição**	**Tipo**	**Und**	**Quant.**
Composição	140 ORSE	Aço CA - 50 Ø 6,3 a 12,5mm, inclusive corte, dobragem, montagem e colocação de ferragens nas formas, para superestruturas e fundações - R1	Armaduras Convencionais	kg	1,7550000
Composição	9316 ORSE	Chapisco em paredes com argamassa traço (1 : 1,5 (cimento / areia)) - Revisado 08/2016	Conversão Inm/Vb/Cpba	m²	1,7100000
Composição	72 ORSE	Reaterro manual de valas, com compactação utilizando soquete, sem controle do grau de compactação	Aterros / Reaterros /	m³	1,1500000
Composição	80 ORSE	Forma plana para fundações, em compensado resinado 12mm, 02 usos	Formas para Fundações	m²	1,1700000
Composição	126 ORSE	Concreto simples fabricado na obra, fck=15 mpa, lançado e adensado	Concreto Simples	m³	0,0910000
Composição	1909 ORSE	Reboco ou emboço externo, de paredes, com argamassa traço (5 : 1,25 (cimento / cal / areia)), espessura 2,0 cm	Argamassas	m²	1,7100000
Composição	95 ORSE	Concreto simples fabricado na obra, fck=13,5 mpa, lançado e adensado	Alvenarias de Pedras e	m³	0,0910000
Composição	2497 ORSE	Escavação manual de vala ou cava em material de 1ª categoria, profundidade até 1,50m	Escavação Manual em	m³	1,8000000
Composição	155 ORSE	Alvenaria tijolo cerâmico maciço (5x9x19), esp. = 0,09m (simples), com argamassa traço (1 : 1,25 (cimento / cal / areia)) e junta de 2,0cm - R1	Alvenarias de Vedação	m²	1,8000000

Detalhamento de Cálculo ORSE

Item	Código Banco	Descrição	Tipo	Und	Quant.
Insumo	00039017/SINAPI ORSE	Espaçador / distanciador circular com entrada lateral, em plastico, para vergalhao *4,2 a 12,5* mm, comprimento 20 mm	Material	un	0,4920000
Insumo	81 ORSE	Aço ca-50 6,3 a 12,5 mm	Material	kg	1,7000000
Insumo	00039015/SINAPI ORSE	Espaçador / distanciador tipo garra dupla, em plastico, cobrimento *20* mm, para ferragens de lajes e fundo de vigas	Material	un	0,6920000
Insumo	10761 ORSE	Refeição - café da manhã (café com leite e dois pães com manteiga)	Serviços	un	2,0897096
Insumo	10492 ORSE	Cesta Básica	Material	un	0,0901640
Insumo	1651 ORSE	Oculos branco proteção	Material	pr	0,0159478
Insumo	4728 ORSE	Tahadeira chata 10"	Material	un	0,0042198
Insumo	00012895/SINAPI ORSE	Bota de segurança com biqueira de aço e calçamento acolchoado	Material	par	0,0159478
Insumo	4729 ORSE	Marreta 1 kg com cabo	Material	un	0,0014064
Insumo	10599 ORSE	Protetor solar fps 30 com 120ml	Material	un	0,0360656
Insumo	941 ORSE	Fardamento com mangas curta	Material	un	0,0003547
Insumo	10768 ORSE	Pá quadrada	Material	un	0,0028128
Insumo	00002711/SINAPI ORSE	Carrinho de mão, em aço, com capacidade de *45 a 60* (*100* kg, pneu com camara	Material	un	0,0028128
Insumo	00006111/SINAPI ORSE	Servente de obras (horista)	Mão de Obra	h	14,0642400
Insumo	10585 ORSE	Arco de serra	Material	un	0,0000336
Insumo	10586 ORSE	Torquesa	Material	un	0,0000336
Insumo	00000378/SINAPI ORSE	Armador (horista)	Mão de Obra	h	0,1675600
Insumo	00041332/SINAPI ORSE	Arame recozido 16 bwg, d = 1,65 mm (0,016 kg/m) ou 18 bwg, d = 1,25 mm (0,01 kg/m)	Material	kg	0,0346000
Insumo	00001579/SINAPI ORSE	Cimento portland composto cp II-32	Material	kg	64,9619100
Insumo	00003370/SINAPI ORSE	Areia media - posto jazida/fornecedor (retirado na jazida, sem transporte)	Material	m³	0,0092340

Insumo	10282:ORSE	Regua de aluminio c/ 2,00m (para pedreiro)	Material	un	0,0007900
Insumo	4174:ORSE	Desempenadeira de aço lisa, cabo madeira, ref 143, Atlas ou similar	Material	un	0,0019907
Insumo	11246:ORSE	Escala métrica de bambu	Material	un	0,0027939
Insumo	11264:ORSE	Marreta de 1/2 kg com cabo	Material	un	0,0007985
Insumo	11247:ORSE	Serra marmore	Material	un	0,0003991
Insumo	10769:ORSE	Nivel de bolha de madeira	Material	un	0,0007985
Insumo	10750:ORSE	Prumo de face	Material	un	0,0008991
Insumo	11266:ORSE	Martelo de borracha com cabo	Material	un	0,0015965
Insumo	11245:ORSE	Desempenadeira de madeira 12x22	Material	un	0,0027936
Insumo	11243:ORSE	Martelo sem unha	Material	un	0,0003991
Insumo	4727:ORSE	Colher de pedreiro	Material	un	0,0015965
Insumo	00004750/SINAPI:ORSE	Pedreiro (horista)	Mão de Obra	h	5,9913200
Insumo	1569:ORSE	Madeira moura serrada (barrote) 6 x 6cm - 0,0036 m3/m (angelim, louro)	Material	m	0,9850000
Insumo	00002692/SINAPI:ORSE	Desmoldante protetor para formas de madeira, de base oleosa emulsionado em água	Material	l	0,0125600
Insumo	00001213/SINAPI:ORSE	Cimbramento de forro para concreto (horista)	Mão de Obra	h	1,8130200
Insumo	11246:ORSE	Furadeira e Parafusadeira eletrica ffisch ou Similar profissional	Equipamento	un	0,0001613
Insumo	11249:ORSE	Serra circular eletrica portatil	Equipamento	un	0,0001613
Insumo	10578:ORSE	Formão grande	Material	un	0,0003627
Insumo	10579:ORSE	Chave de fenda chata 30 cm	Material	un	0,0003627
Insumo	11264:ORSE	Martelo com unha	Material	un	0,0003627
Insumo	10577:ORSE	Serrote 40cm	Material	un	0,0001613
Insumo	630:ORSE	Compensado resinado 12mm - Madeit ou similar	Material	m²	0,4435000
Insumo	00039687/SINAPI:ORSE	Prego de aço polido com cabeça 18 x 24 (2 1/4 x 12)	Material	kg	0,3510000
Insumo	00043120/SINAPI:ORSE	Arame galvanizado 12 bwg, d = 2,76 mm (0,048 kg/m) ou 14 bwg, d = 2,11 mm (0,026 kg/m)	Material	kg	0,1795000
Insumo	00004509/SINAPI:ORSE	Sarrafo *2,5 x 10* cm em pau, nista ou equivalente da região - bruta	Material	m	2,3400000
Insumo	00004716/SINAPI:ORSE	Pedra britada n. 2 (19 a 38 mm) posto pedreira/fornecedor, sem frete	Material	m³	0,1015740
Insumo	00000367/SINAPI:ORSE	Areia grossa - posto jazida/fornecedor (retirado na jazida, sem transporte)	Material	m³	0,2619648
Insumo	00004721/SINAPI:ORSE	Pedra britada n. 1 (9,5 a 19 mm) posto pedreira/fornecedor, sem frete	Material	m³	0,0936480
Insumo	00001106/SINAPI:ORSE	Cal hidratada ch-I para argamassas	Material	kg	16,7076000
Insumo	2212:ORSE	Tijolo cerâmico macico 5 x 9 x 19cm	Material	un	122,4000000
14		**INSTALAÇÃO ELÉTRICA**			
14.1	**Código Banco**	**Descrição**	**Tipo**	**Und**	**Quant.**
Composição	561:ORSE	Luminária calha sobrepor plastico fumescente 2x40w ou LED 18 a 20W, completa incl reator eletronico e lampadas. Prov 03 /2020a	Luminárias Internas	un	1,0000000
Item	**Código Banco**	**Descrição**	**Tipo**	**Und**	**Quant.**
Insumo	00006111/SINAPI:ORSE	Servente de obras (horista)	Mão de Obra	h	1,0000000
Insumo	00003436/SINAPI:ORSE	Eletricista (horista)	Mão de Obra	h	1,0000000
Composição	10569:ORSE	Encargos Complementares - Servente	Provisórios	h	1,0000000
Insumo	1340:ORSE	Luminária (calha) p/ lampada fluorescente 2 x 40w/tubular LED 18w a 20w	Material	un	1,0000000
Composição	10552:ORSE	Encargos Complementares - Eletricista	Provisórios	h	1,0000000
Insumo	1913:ORSE	Reator eletrônico fator de potência 0,95 p/ lâmpada fluorescente 2 x 40w	Material	un	1,0000000
Insumo	00039987/SINAPI:ORSE	Lampada led tubular tavoti 1500 w base g13	Material	un	2,0000000
Insumo	2052:ORSE	Suporte (receptáculo) p/ lâmpada fluorescente	Material	un	4,0000000
		Detalhamento de Cálculo ORSE			
Item	**Código Banco**	**Descrição**	**Tipo**	**Und**	**Quant.**
Insumo	00006111/SINAPI:ORSE	Servente de obras (horista)	Mão de Obra	h	1,0000000
Insumo	00003436/SINAPI:ORSE	Eletricista (horista)	Mão de Obra	h	1,0000000
Insumo	10561:ORSE	Refeição - café da manhã (café com leite e dois paes com manteiga)	Serviços	un	0,2036000
Insumo	10492:ORSE	Caixa fibrica	Material	un	0,0030000
Insumo	1651:ORSE	Oculos ampla proteção	Material	pr	0,0016000
Insumo	4726:ORSE	Talhadeira chata 10"	Material	un	0,0003000
Insumo	00012916/SINAPI:ORSE	Capacete de segurança aba frontal (com suspensão de polietileno, sem jugular (classe b)	Material	un	0,0012000
Insumo	158:ORSE	Almoço (Participação do empregador)	Material	un	0,2036000
Insumo	00012690/SINAPI:ORSE	Luva raspa de couro, cano curto (punho "3" cm)	Material	par	0,0046000
Insumo	00012694/SINAPI:ORSE	Capa para chuva em pvc com forro de poliester, com capuz (amarela ou azul)	Material	un	0,0004000
Insumo	10362:ORSE	Seguro de vida e acidente em grupo	Serviços	un	0,0090000
Insumo	2378:ORSE	Vale transporte	Material	un	0,1590000
Insumo	10517:ORSE	Exames admissionais/demissionais (checkup)	Serviços	cj	0,0006000
Insumo	10596:ORSE	Protetor auricular	Material	un	0,0090000
Insumo	00012693/SINAPI:ORSE	Bota de segurança com biqueira de aço e calçamento acolchoado	Material	par	0,0015000
Insumo	4729:ORSE	Martelo 1 kg com cabo	Material	un	0,0001000
Insumo	10559:ORSE	Protetor solar fps 30 com 120ml	Material	un	0,0036000
Insumo	541:ORSE	Fardamento com mangas curta	Material	un	0,0036000
Insumo	10788:ORSE	Pá quadrada	Material	un	0,0002000
Insumo	00002711/SINAPI:ORSE	Carrinho de mão, em aço, com capacidade de "45 a 60" l ("100" kg), pneu com câmara	Material	un	0,0002000
Insumo	1345:ORSE	Luminária (calha) p/ lampada fluorescente 2 x 40w/tubular LED 18w a 20w	Material	un	1,0000000
Insumo	11241:ORSE	Alicate volt-amperimetro	Material	un	0,0002000
Insumo	10579:ORSE	Chave de fenda chata 30 cm	Material	un	0,0002000
Insumo	11242:ORSE	Chave inglesa 12"	Material	un	0,0001600
Insumo	11248:ORSE	Alicate com isolamento	Material	un	0,0002000
Insumo	1913:ORSE	Reator eletrônico fator de potência 0,95 p/ lâmpada fluorescente 2 x 40w	Material	un	1,0000000
Insumo	00039987/SINAPI:ORSE	Lampada led tubular tavoti 1500 w base g13	Material	un	2,0000000
Insumo	2052:ORSE	Suporte (receptáculo) p/ lâmpada fluorescente	Material	un	4,0000000
14.2	**Código Banco**	**Descrição**	**Tipo**	**Und**	**Quant.**
Composição	101875:SINAPI	QUADRO DE DISTRIBUIÇÃO DE ENERGIA EM CHAPA DE AÇO GALVANIZADO, DE EMBUTIR, COM BARRAMENTO TRIFÁSICO, PARA 12 DISJUNTORES DIN 100A - FORNECIMENTO E INSTALAÇÃO. AF_07/2020	INEL - INSTALAÇÃO ELÉTRICA/ELETRIFICAÇ	UN	1,0000000
Composição Auxiliar	88264:SINAPI	ELETRICISTA COM ENCARGOS COMPLEMENTARES	SEDI - SERVIÇOS DIVERSOS	H	1,4634000
Composição Auxiliar	88247:SINAPI	AUXILIAR DE ELETRICISTA COM ENCARGOS COMPLEMENTARES	SEDI - SERVIÇOS DIVERSOS	H	1,4914000
Composição Auxiliar	87367:SINAPI	ARGAMASSA TRAÇO 1:6 (EM VOLUME DE CIMENTO, CAL E AREIA MÉDIA ÚMIDA) PARA EMBOÇO/MASSA ÚNICA/ASSENTAMENTO DE ALVENARIA DE VEDAÇÃO, PREPARO MANUAL. AF_08/2019	SEDI - SERVIÇOS DIVERSOS	m³	0,0117000
Insumo	00013369:SINAPI	QUADRO DE DISTRIBUIÇÃO COM BARRAMENTO TRIFÁSICO, DE EMBUTIR, EM CHAPA DE AÇO GALVANIZADO, PARA 12 DISJUNTORES DIN, 100 A	Material	UN	1,0000000
14.3	**Código Banco**	**Descrição**	**Tipo**	**Und**	**Quant.**
Composição	101876:SINAPI	QUADRO DE DISTRIBUIÇÃO DE ENERGIA EM PVC, DE EMBUTIR, SEM BARRAMENTO, PARA 8 DISJUNTORES - FORNECIMENTO E INSTALAÇÃO. AF_07/2020	INEL - INSTALAÇÃO ELÉTRICA/ELETRIFICAÇ	UN	1,0000000
Composição Auxiliar	87367:SINAPI	ARGAMASSA TRAÇO 1:6 (EM VOLUME DE CIMENTO, CAL E AREIA MÉDIA ÚMIDA) PARA EMBOÇO/MASSA ÚNICA/ASSENTAMENTO DE ALVENARIA DE VEDAÇÃO, PREPARO MANUAL. AF_08/2019	SEDI - SERVIÇOS DIVERSOS	m³	0,0048000
Composição Auxiliar	88264:SINAPI	ELETRICISTA COM ENCARGOS COMPLEMENTARES	SEDI - SERVIÇOS DIVERSOS	H	0,8550000
Composição Auxiliar	88247:SINAPI	AUXILIAR DE ELETRICISTA COM ENCARGOS COMPLEMENTARES	SEDI - SERVIÇOS DIVERSOS	H	0,8550000
Insumo	00009795:SINAPI	QUADRO DE DISTRIBUICAO, SEM BARRAMENTO, EM PVC, DE EMBUTIR, PARA 8 DISJUNTORES NEMA OU 8 DISJUNTORES DIN	Material	UN	1,0000000
14.4	**Código Banco**	**Descrição**	**Tipo**	**Und**	**Quant.**
Composição	C1092:SEINFRA	DISJUNTOR MONOPOLAR EM QUADRO DE DISTRIBUIÇÃO 10A	D	UN	1,0000000
Insumo	10042:SEINFRA	AJUDANTE DE ELETRICISTA	Mão de Obra	H	0,2000000
Insumo	12312:SEINFRA	ELETRICISTA	Mão de Obra	H	0,2000000
Insumo	10880:SEINFRA	DISJUNTOR MONOPOLAR 10A	Material	UN	1,0000000
14.5	**Código Banco**	**Descrição**	**Tipo**	**Und**	**Quant.**
Composição	01886:SEINFRA	DISJUNTOR MONOPOLAR EM QUADRO DE DISTRIBUIÇÃO 20A	D	UN	1,0000000
Insumo	10883:SEINFRA	DISJUNTOR MONOPOLAR 20A	Material	UN	1,0000000
Insumo	10042:SEINFRA	AJUDANTE DE ELETRICISTA	Mão de Obra	H	0,3000000
Insumo	12312:SEINFRA	ELETRICISTA	Mão de Obra	H	0,3000000
14.6	**Código Banco**	**Descrição**	**Tipo**	**Und**	**Quant.**
Composição	C1122:SEINFRA	DISJUNTOR TRIPOLAR EM QUADRO DE DISTRIBUIÇÃO 25A	D	UN	1,0000000
Insumo	12312:SEINFRA	ELETRICISTA	Mão de Obra	H	0,9000000
Insumo	10042:SEINFRA	AJUDANTE DE ELETRICISTA	Mão de Obra	H	0,9000000
Insumo	11006:SEINFRA	DISJUNTOR TRIPOLAR 25A	Material	UN	1,0000000
14.7	**Código Banco**	**Descrição**	**Tipo**	**Und**	**Quant.**
Composição	C1127:SEINFRA	DISJUNTOR TRIPOLAR EM QUADRO DE DISTRIBUIÇÃO 60A	D	UN	1,0000000

Insumo	00042/SEINFRA	AJUDANTE DE ELETRICISTA	Mão de Obra	H	0,9000000
Insumo	12312/SEINFRA	ELETRICISTA	Mão de Obra	H	0,9000000
Insumo	11018/SEINFRA	DISJUNTOR TRIPOLAR 50A	Material	UN	1,0000000
14.8	**Código Banco**	**Descrição**	**Tipo**	**Und**	**Quant.**
Composição	011130/SEINFRA	DISJUNTOR TRIPOLAR EM QUADRO DE DISTRIBUIÇÃO 70A	D	UN	1,0000000
Insumo	00042/SEINFRA	AJUDANTE DE ELETRICISTA	Mão de Obra	H	0,9000000
Insumo	11018/SEINFRA	DISJUNTOR TRIPOLAR DE 70A	Material	UN	1,0000000
Insumo	12312/SEINFRA	ELETRICISTA	Mão de Obra	H	0,9000000
14.9	**Código Banco**	**Descrição**	**Tipo**	**Und**	**Quant.**
Composição	02864/SEINFRA	VENTILADOR DE TETO METÁLICO	D	UN	1,0000000
Insumo	12246/SEINFRA	VENTILADOR DE TETO METÁLICO	Material	UN	1,0000000
Insumo	12312/SEINFRA	ELETRICISTA	Mão de Obra	H	0,8000000
Insumo	00042/SEINFRA	AJUDANTE DE ELETRICISTA	Mão de Obra	H	0,8000000
14.10	**Código Banco**	**Descrição**	**Tipo**	**Und**	**Quant.**
Composição	91953/SINAPI	INTERRUPTOR SIMPLES (1 MÓDULO), 10A/250V, INCLUINDO SUPORTE E PLACA - FORNECIMENTO E INSTALAÇÃO. AF_03/2023	INEL - INSTALAÇÃO ELÉTRICA/ELETRIFICAÇ	UN	1,0000000
Composição Auxiliar	91940/SINAPI	SUPORTE PARAFUSADO COM PLACA DE ENCAIXE 4"X 2" MÉDIO (1,30 M DO PISO) PARA PONTO ELÉTRICO - FORNECIMENTO E INSTALAÇÃO. AF_03/2023	INEL - INSTALAÇÃO ELÉTRICA/ELETRIFICAÇ	UN	1,0000000
Composição Auxiliar	91952/SINAPI	INTERRUPTOR SIMPLES (1 MÓDULO), 10A/250V, SEM SUPORTE E SEM PLACA - FORNECIMENTO E INSTALAÇÃO. AF_03/2023	INEL - INSTALAÇÃO ELÉTRICA/ELETRIFICAÇ	UN	1,0000000
14.11	**Código Banco**	**Descrição**	**Tipo**	**Und**	**Quant.**
Composição	91959/SINAPI	INTERRUPTOR SIMPLES (2 MÓDULOS), 10A/250V, INCLUINDO SUPORTE E PLACA - FORNECIMENTO E INSTALAÇÃO. AF_03/2023	INEL - INSTALAÇÃO ELÉTRICA/ELETRIFICAÇ	UN	1,0000000
Composição Auxiliar	91958/SINAPI	INTERRUPTOR SIMPLES (2 MÓDULOS), 10A/250V, SEM SUPORTE E SEM PLACA - FORNECIMENTO E INSTALAÇÃO. AF_03/2023	INEL - INSTALAÇÃO ELÉTRICA/ELETRIFICAÇ	UN	1,0000000
Composição Auxiliar	91946/SINAPI	SUPORTE PARAFUSADO COM PLACA DE ENCAIXE 4"X 2" MÉDIO (1,30 M DO PISO) PARA PONTO ELÉTRICO - FORNECIMENTO E INSTALAÇÃO. AF_03/2023	INEL - INSTALAÇÃO ELÉTRICA/ELETRIFICAÇ	UN	1,0000000
14.12	**Código Banco**	**Descrição**	**Tipo**	**Und**	**Quant.**
Composição	92023/SINAPI	INTERRUPTOR SIMPLES (1 MÓDULO) COM 1 TOMADA DE EMBUTIR 2P+T 10 A, INCLUINDO SUPORTE E PLACA - FORNECIMENTO E INSTALAÇÃO. AF_03/2023	INEL - INSTALAÇÃO ELÉTRICA/ELETRIFICAÇ	UN	1,0000000
Composição Auxiliar	91946/SINAPI	SUPORTE PARAFUSADO COM PLACA DE ENCAIXE 4" X 2" MÉDIO (1,30 M DO PISO) PARA PONTO ELÉTRICO - FORNECIMENTO E INSTALAÇÃO. AF_03/2023	INEL - INSTALAÇÃO ELÉTRICA/ELETRIFICAÇ	UN	1,0000000
Composição Auxiliar	92022/SINAPI	INTERRUPTOR SIMPLES (1 MÓDULO) COM 1 TOMADA DE EMBUTIR 2P+T 10 A, SEM SUPORTE E SEM PLACA - FORNECIMENTO E INSTALAÇÃO. AF_03/2023	INEL - INSTALAÇÃO ELÉTRICA/ELETRIFICAÇ	UN	1,0000000
14.13	**Código Banco**	**Descrição**	**Tipo**	**Und**	**Quant.**
Composição	92000/SINAPI	TOMADA BAIXA DE EMBUTIR (1 MÓDULO), 2P+T 10 A, INCLUINDO SUPORTE E PLACA - FORNECIMENTO E INSTALAÇÃO. AF_03/2023	INEL - INSTALAÇÃO ELÉTRICA/ELETRIFICAÇ	UN	1,0000000
Composição Auxiliar	91996/SINAPI	TOMADA BAIXA DE EMBUTIR (1 MÓDULO), 2P+T 10 A, SEM SUPORTE E SEM PLACA - FORNECIMENTO E INSTALAÇÃO. AF_03/2023	INEL - INSTALAÇÃO ELÉTRICA/ELETRIFICAÇ	UN	1,0000000
Composição Auxiliar	91946/SINAPI	SUPORTE PARAFUSADO COM PLACA DE ENCAIXE 4"X 2" MÉDIO (1,30 M DO PISO) PARA PONTO ELÉTRICO - FORNECIMENTO E INSTALAÇÃO. AF_03/2023	INEL - INSTALAÇÃO ELÉTRICA/ELETRIFICAÇ	UN	1,0000000
14.14	**Código Banco**	**Descrição**	**Tipo**	**Und**	**Quant.**
Composição	91993/SINAPI	TOMADA ALTA DE EMBUTIR (1 MÓDULO), 2P+T 20 A, INCLUINDO SUPORTE E PLACA - FORNECIMENTO E INSTALAÇÃO. AF_03/2023	INEL - INSTALAÇÃO ELÉTRICA/ELETRIFICAÇ	UN	1,0000000
Composição Auxiliar	91946/SINAPI	SUPORTE PARAFUSADO COM PLACA DE ENCAIXE 4" X 2" MÉDIO (1,30 M DO PISO) PARA PONTO ELÉTRICO - FORNECIMENTO E INSTALAÇÃO. AF_03/2023	INEL - INSTALAÇÃO ELÉTRICA/ELETRIFICAÇ	UN	1,0000000
Composição Auxiliar	91991/SINAPI	TOMADA ALTA DE EMBUTIR (1 MÓDULO), 2P+T 20 A, SEM SUPORTE E SEM PLACA - FORNECIMENTO E INSTALAÇÃO. AF_03/2023	INEL - INSTALAÇÃO ELÉTRICA/ELETRIFICAÇ	UN	1,0000000
14.15	**Código Banco**	**Descrição**	**Tipo**	**Und**	**Quant.**
Composição	11186/ORSE	Cabo cobre flexível, não halogenado, 2,5mm2 - 450/750V / 70°	Pontos de Suprimento de	m	1,0000000
Item	**Código Banco**	**Descrição**	**Tipo**	**Und**	**Quant.**
Composição	10662/ORSE	Encargos Complementares - Eletricista	Provisórios	h	0,1300000
Insumo	00006111/SINAPI/ORSE	Servente de obras (horista)	Mão de Obra	h	0,1300000
Composição	10549/ORSE	Encargos Complementares - Servente	Provisórios	h	0,1300000
Insumo	12054/ORSE	Cabo cobre flexível, não halogenado, 2,5mm2 - 450/750V / 70°	Material	m	1,0200000
Insumo	00002436/SINAPI/ORSE	Eletricista (horista)	Mão de Obra	h	0,1300000
		Detalhamento de Cálculo ORSE			
Item	**Código Banco**	**Descrição**	**Tipo**	**Und**	**Quant.**
Insumo	10761/ORSE	Refeição - café da manhã (café com leite e dois pães com manteiga)	Serviços	un	0,0264680
Insumo	10699/ORSE	Protetor solar fps 30 com 120ml	Material	un	0,0004680
Insumo	11241/ORSE	Alicate volt-amperímetro	Material	un	0,0000260
Insumo	10517/ORSE	Exames admissionais/demissionais (checkup)	Serviços	cj	0,0001040
Insumo	10579/ORSE	Chave de fenda chata 30 cm	Material	un	0,0000260
Insumo	11242/ORSE	Chave inglesa 12"	Material	un	0,0000130
Insumo	00012692/SINAPI/ORSE	Luva raspa de couro, cano curto (punho 7 cm)	Material	par	0,0005980
Insumo	10996/ORSE	Protetor auricular	Material	un	0,0011700
Insumo	00012693/SINAPI/ORSE	Bota de segurança com biqueira de aço e solado/ entressola injetado	Material	par	0,0001950
Insumo	1651/ORSE	Oculos branco proteção	Material	pr	0,0002080
Insumo	11240/ORSE	Alicate com isolamento	Material	un	0,0000260
Insumo	00012694/SINAPI/ORSE	Capa para chuva em pvc com forro de poliester, com capuz (amarela ou azul)	Material	un	0,0000520
Insumo	10482/ORSE	Cesta básica	Material	un	0,0011700
Insumo	00012695/SINAPI/ORSE	Capacete de segurança aba frontal com suspensão de polietileno, sem jugular (classe b)	Material	un	0,0001560
Insumo	158/ORSE	Almoço (Participação do empregador)	Material	un	0,0264680
Insumo	10362/ORSE	Seguro de vida e acidente em grupo	Serviços	un	0,0011700
Insumo	941/ORSE	Fardamento com mangas curta	Material	un	0,0003900
Insumo	2378/ORSE	Vale transporte	Material	un	0,0307350
Insumo	00006111/SINAPI/ORSE	Servente de obras (horista)	Mão de Obra	h	0,1300000
Insumo	4728/ORSE	Talhadeira chata 10"	Material	un	0,0000390
Insumo	4729/ORSE	Marreta 1 kg com cabo	Material	un	0,0000130
Insumo	10788/ORSE	Pá quadrada	Material	un	0,0000260
Insumo	00002715/SINAPI/ORSE	Carrinho de mao, em aco, com capacidade de "45 a 65" l / "100" kg, pneu com camara	Material	un	0,0000260
Insumo	12054/ORSE	Cabo cobre flexível, não halogenado, 2,5mm2 - 450/750V / 70°	Material	m	1,0200000
Insumo	00002436/SINAPI/ORSE	Eletricista (horista)	Mão de Obra	h	0,1300000
14.16	**Código Banco**	**Descrição**	**Tipo**	**Und**	**Quant.**
Composição	11187/ORSE	Cabo cobre flexível, não halogenado, 4,0mm2 - 450/750V / 70°	Pontos de Suprimento de	m	1,0000000
Item	**Código Banco**	**Descrição**	**Tipo**	**Und**	**Quant.**
Composição	10549/ORSE	Encargos Complementares - Servente	Provisórios	h	0,1300000
Composição	10662/ORSE	Encargos Complementares - Eletricista	Provisórios	h	0,1300000
Insumo	12055/ORSE	Cabo cobre flexível, não halogenado, 4,0mm2 - 450/750V / 70°	Material	m	1,0200000
Insumo	00006111/SINAPI/ORSE	Servente de obras (horista)	Mão de Obra	h	0,1300000
Insumo	00002436/SINAPI/ORSE	Eletricista (horista)	Mão de Obra	h	0,1300000
		Detalhamento de Cálculo ORSE			
Item	**Código Banco**	**Descrição**	**Tipo**	**Und**	**Quant.**
Insumo	10761/ORSE	Refeição - café da manhã (café com leite e dois pães com manteiga)	Serviços	un	0,0264680
Insumo	10482/ORSE	Cesta básica	Material	un	0,0011700
Insumo	1651/ORSE	Oculos branco proteção	Material	pr	0,0002080
Insumo	4728/ORSE	Talhadeira chata 10"	Material	un	0,0000390
Insumo	00012695/SINAPI/ORSE	Capacete de segurança aba frontal com suspensão de polietileno, sem jugular (classe b)	Material	un	0,0001560
Insumo	158/ORSE	Almoço (Participação do empregador)	Material	un	0,0264680
Insumo	00012692/SINAPI/ORSE	Luva raspa de couro, cano curto (punho 7 cm)	Material	par	0,0005980
Insumo	00012694/SINAPI/ORSE	Capa para chuva em pvc com forro de poliester, com capuz (amarela ou azul)	Material	un	0,0000520
Insumo	10362/ORSE	Seguro de vida e acidente em grupo	Serviços	un	0,0011700
Insumo	2378/ORSE	Vale transporte	Material	un	0,0307350
Insumo	10517/ORSE	Exames admissionais/demissionais (checkup)	Serviços	cj	0,0001040
Insumo	10996/ORSE	Protetor auricular	Material	un	0,0011700
Insumo	00012693/SINAPI/ORSE	Bota de segurança com biqueira de aço e solado/ entressola injetado	Material	par	0,0001950
Insumo	4729/ORSE	Marreta 1 kg com cabo	Material	un	0,0000130
Insumo	10699/ORSE	Protetor solar fps 30 com 120ml	Material	un	0,0004680
Insumo	941/ORSE	Fardamento com mangas curta	Material	un	0,0003900
Insumo	10788/ORSE	Pá quadrada	Material	un	0,0000260
Insumo	00002715/SINAPI/ORSE	Carrinho de mao, em aco, com capacidade de "45 a 65" l / "100" kg, pneu com camara	Material	un	0,0000260
Insumo	11241/ORSE	Alicate volt-amperímetro	Material	un	0,0000260

0417

Insumo	10579 ORSE	Chave de fenda chata 30 cm	Material	un	0,0000260
Insumo	11242 ORSE	Chave inglesa 12"	Material	un	0,0000130
Insumo	11240 ORSE	Alicate com isolamento	Material	un	0,0000260
Insumo	12356 ORSE	Cabo cobre flexível, não halogenado, 4,0mm2 - 450/750V / 70°	Material	m	1,0200000
Insumo	00006111/SINAPI ORSE	Servente de obras (horista)	Mão de Obra	h	0,1300000
Insumo	00003436/SINAPI ORSE	Eletricista (horista)	Mão de Obra	h	0,1300000
14.17	**Código Banco**	**Descrição**	**Tipo**	**Und**	**Quant.**
Composição	91856 SINAPI	ELETRODUTO FLEXÍVEL CORRUGADO REFORÇADO, PVC, DN 25 MM (1"), PARA CIRCUITOS TERMINAIS, INSTALADO EM FORRO - FORNECIMENTO E INSTALAÇÃO. AF_03/2023	INEL - INSTALAÇÃO ELÉTRICA/ELETRIFICAÇ	M	1,0000000
Composição Auxiliar	91170 SINAPI	FIXAÇÃO DE TUBOS HORIZONTAIS DE PVC ÁGUA, PVC ESGOTO, PVC ÁGUA PLUVIAL, CPVC, PPR, COBRE OU AÇO, DIÂMETROS MENORES OU IGUAIS A 40 MM, COM ABRAÇADEIRA METÁLICA RÍGIDA TIPO U, PERFIL 1 1/4", FIXADA EM PERFILADO EM LAJE. AF_09/2023_PS	INHI - INSTALAÇÕES HIDROS SANITÁRIAS	M	1,0000000
Composição Auxiliar	88247 SINAPI	AUXILIAR DE ELETRICISTA COM ENCARGOS COMPLEMENTARES	SEDI - SERVIÇOS DIVERSOS	H	0,0910000
Composição Auxiliar	88264 SINAPI	ELETRICISTA COM ENCARGOS COMPLEMENTARES	SEDI - SERVIÇOS DIVERSOS	H	0,0910000
Insumo	00039044 SINAPI	ELETRODUTO PVC FLEXÍVEL CORRUGADO, REFORÇADO, COR LARANJA, DE 25 MM, PARA LAJES E PISOS	Material	M	1,1000000
14.18	**Código Banco**	**Descrição**	**Tipo**	**Und**	**Quant.**
Composição	91857 SINAPI	ELETRODUTO FLEXÍVEL CORRUGADO REFORÇADO, PVC, DN 32 MM (1"), PARA CIRCUITOS TERMINAIS, INSTALADO EM FORRO - FORNECIMENTO E INSTALAÇÃO. AF_03/2023	INEL - INSTALAÇÃO ELÉTRICA/ELETRIFICAÇ	M	1,0000000
Composição Auxiliar	91170 SINAPI	FIXAÇÃO DE TUBOS HORIZONTAIS DE PVC ÁGUA, PVC ESGOTO, PVC ÁGUA PLUVIAL, CPVC, PPR, COBRE OU AÇO, DIÂMETROS MENORES OU IGUAIS A 40 MM, COM ABRAÇADEIRA METÁLICA RÍGIDA TIPO U, PERFIL 1 1/4", FIXADA EM PERFILADO EM LAJE. AF_09/2023_PS	INHI - INSTALAÇÕES HIDROS SANITÁRIAS	M	1,0000000
Composição Auxiliar	88264 SINAPI	ELETRICISTA COM ENCARGOS COMPLEMENTARES	SEDI - SERVIÇOS DIVERSOS	H	0,1050000
Composição Auxiliar	88247 SINAPI	AUXILIAR DE ELETRICISTA COM ENCARGOS COMPLEMENTARES	SEDI - SERVIÇOS DIVERSOS	H	0,1050000
Insumo	00039269 SINAPI	ELETRODUTO PVC FLEXÍVEL CORRUGADO, REFORÇADO, COR LARANJA, DE 32 MM, PARA LAJES E PISOS	Material	M	1,1000000
14.19	**Código Banco**	**Descrição**	**Tipo**	**Und**	**Quant.**
Composição	91946 SINAPI	ELETRODUTO FLEXÍVEL CORRUGADO, PEAD, DN 40 MM (1 1/4"), PARA CIRCUITOS TERMINAIS, INSTALADO EM FORRO - FORNECIMENTO E INSTALAÇÃO. AF_03/2023	INEL - INSTALAÇÃO ELÉTRICA/ELETRIFICAÇ	M	1,0000000
Composição Auxiliar	91170 SINAPI	FIXAÇÃO DE TUBOS HORIZONTAIS DE PVC ÁGUA, PVC ESGOTO, PVC ÁGUA PLUVIAL, CPVC, PPR, COBRE OU AÇO, DIÂMETROS MENORES OU IGUAIS A 40 MM, COM ABRAÇADEIRA METÁLICA RÍGIDA TIPO U, PERFIL 1 1/4", FIXADA EM PERFILADO EM LAJE. AF_09/2023_PS	INHI - INSTALAÇÕES HIDROS SANITÁRIAS	M	1,0000000
Composição Auxiliar	88247 SINAPI	AUXILIAR DE ELETRICISTA COM ENCARGOS COMPLEMENTARES	SEDI - SERVIÇOS DIVERSOS	H	0,1230000
Composição Auxiliar	88264 SINAPI	ELETRICISTA COM ENCARGOS COMPLEMENTARES	SEDI - SERVIÇOS DIVERSOS	H	0,1230000
Insumo	00039347 SINAPI	ELETRODUTO/DUTO PEAD FLEXÍVEL, PAREDE SIMPLES, CORRUGADO/HELICOIDAL, COR PRETA, SEM ROSCA, DE 1 1/4", CRC 980 N, PARA CABEAMENTO SUBTERRÂNEO (NBR 15715)	Material	M	1,1000000
14.20	**Código Banco**	**Descrição**	**Tipo**	**Und**	**Quant.**
Composição	97167 SINAPI	ELETRODUTO FLEXÍVEL CORRUGADO, PEAD, DN 50 (1 1/2"), PARA REDE ENTERRADA DE DISTRIBUIÇÃO DE ENERGIA ELÉTRICA - FORNECIMENTO E INSTALAÇÃO. AF_12/2021	INEL - INSTALAÇÃO ELÉTRICA/ELETRIFICAÇ	M	1,0000000
Composição Auxiliar	88247 SINAPI	AUXILIAR DE ELETRICISTA COM ENCARGOS COMPLEMENTARES	SEDI - SERVIÇOS DIVERSOS	H	0,0670000
Composição Auxiliar	88264 SINAPI	ELETRICISTA COM ENCARGOS COMPLEMENTARES	SEDI - SERVIÇOS DIVERSOS	H	0,0670000
Insumo	00039246 SINAPI	ELETRODUTO/DUTO PEAD FLEXÍVEL, PAREDE SIMPLES, CORRUGADO/HELICOIDAL, COR PRETA, SEM ROSCA, DE 1 1/2", CRC 980 N, PARA CABEAMENTO SUBTERRÂNEO (NBR 15715)	Material	M	1,1000000
14.21	**Código Banco**	**Descrição**	**Tipo**	**Und**	**Quant.**
Composição	9379 ORSE	Haste coberada copperweld pratenamento d= 5/8" x 2,40m	Conversão Inst/Manut	un	1,0000000
Item	**Código Banco**	**Descrição**	**Tipo**	**Und**	**Quant.**
Insumo	00006111/SINAPI ORSE	Servente de obras (horista)	Mão de Obra	h	0,3000000
Insumo	1096 ORSE	Haste coberada copperweld pratenamento d= 5/8" x 2,40m, excluso conector	Material	un	1,0000000
Insumo	00003436/SINAPI ORSE	Eletricista (horista)	Mão de Obra	h	0,3000000
Composição	10549 ORSE	Encargos Complementares - Serventes	Provisórios	h	0,2000000
Composição	10552 ORSE	Encargos Complementares - Eletricista	Provisórios	h	0,2000000
		Detalhamento de Cálculo ORSE			
Item	**Código Banco**	**Descrição**	**Tipo**	**Und**	**Quant.**
Insumo	00006111/SINAPI ORSE	Servente de obras (horista)	Mão de Obra	h	0,2000000
Insumo	1096 ORSE	Haste coberada copperweld pratenamento d= 5/8" x 2,40m, excluso conector	Material	un	1,0000000
Insumo	00003436/SINAPI ORSE	Eletricista (horista)	Mão de Obra	h	0,3000000
Insumo	10761 ORSE	Refeição - café da manhã (café com leite e dois pães com manteiga)	Serviços	un	0,0610800
Insumo	10492 ORSE	Ceia básica	Material	un	0,0027000
Insumo	1651 ORSE	Óculos branco proteção	Material	pr	0,0004800
Insumo	4728 ORSE	Talhadeira chata 10"	Material	un	0,0003600
Insumo	00012695/SINAPI ORSE	Cadeira de segurança alta frontal com suspensão de polietileno, sem apoiar (classe II)	Material	un	0,0002600
Insumo	158 ORSE	Almoço (Participação do empregador)	Material	un	0,0610800
Insumo	00012692/SINAPI ORSE	Luva raspa de couro, cano curto (punho 7" cm)	Material	par	0,0013800
Insumo	00012694/SINAPI ORSE	Capa para chuva em pvc com forro de poliester, com capuz (amarela ou azul)	Material	un	0,0001200
Insumo	10362 ORSE	Seguro de vida e acidente em grupo	Serviços	un	0,0027000
Insumo	2378 ORSE	Vale transporte	Material	un	0,0478500
Insumo	10517 ORSE	Exames admissionais/demissionais (check-up)	Serviços	cj	0,0002400
Insumo	10596 ORSE	Protetor auricular	Material	un	0,0027000
Insumo	00012693/SINAPI ORSE	Bota de segurança com biqueira de aço e solado/sola injetado	Material	par	0,0004500
Insumo	4729 ORSE	Marreta 1 kg com cabo	Material	un	0,0000300
Insumo	10599 ORSE	Protetor solar fps 30 com 120ml	Material	un	0,0013800
Insumo	941 ORSE	Ferramenta com manopla curta	Material	un	0,0009000
Insumo	10766 ORSE	Pá quadrada	Material	un	0,0000600
Insumo	00002711/SINAPI ORSE	Carrinho de mão, em aço, com capacidade de *45 a 65* l / *120* kg, pneu com câmara	Material	un	0,0000600
Insumo	11241 ORSE	Alicate volt-amperímetro	Material	un	0,0000600
Insumo	10579 ORSE	Chave de fenda chata 30 cm	Material	un	0,0000600
Insumo	11242 ORSE	Chave inglesa 12"	Material	un	0,0000300
Insumo	11240 ORSE	Alicate com isolamento	Material	un	0,0000600
14.22	**Código Banco**	**Descrição**	**Tipo**	**Und**	**Quant.**
Composição	822 ORSE	Condutina de cobre nu 35mm2 (1 awg) e conectores para para-raios	Para-raios	m	1,0000000
Item	**Código Banco**	**Descrição**	**Tipo**	**Und**	**Quant.**
Composição	10549 ORSE	Encargos Complementares - Serventes	Provisórios	h	0,5000000
Insumo	00038757/SINAPI ORSE	Suporte isolador reforçado diâmetro nominal 5/16", com rosca soberba e buchas	Material	un	0,5000000
Insumo	00006111/SINAPI ORSE	Servente de obras (horista)	Mão de Obra	h	0,5000000
Insumo	3249 ORSE	Cabo de cobre nu 35 mm2 - 1AWG	Material	Kg	0,5150000
Composição	10552 ORSE	Encargos Complementares - Eletricista	Provisórios	h	0,5000000
Insumo	00003436/SINAPI ORSE	Eletricista (horista)	Mão de Obra	h	0,5000000
		Detalhamento de Cálculo ORSE			
Item	**Código Banco**	**Descrição**	**Tipo**	**Und**	**Quant.**
Insumo	10761 ORSE	Refeição - café da manhã (café com leite e dois pães com manteiga)	Serviços	un	0,1018000
Insumo	10492 ORSE	Ceia básica	Material	un	0,0045000
Insumo	1651 ORSE	Óculos branco proteção	Material	pr	0,0008000
Insumo	4728 ORSE	Talhadeira chata 10"	Material	un	0,0001500
Insumo	00012695/SINAPI ORSE	Cadeira de segurança alta frontal com suspensão de polietileno, sem apoiar (classe II)	Material	un	0,0006000
Insumo	158 ORSE	Almoço (Participação do empregador)	Material	un	0,1018000
Insumo	00012692/SINAPI ORSE	Luva raspa de couro, cano curto (punho 7" cm)	Material	par	0,0023000
Insumo	00012694/SINAPI ORSE	Capa para chuva em pvc com forro de poliester, com capuz (amarela ou azul)	Material	un	0,0002000
Insumo	10362 ORSE	Seguro de vida e acidente em grupo	Serviços	un	0,0045000
Insumo	2378 ORSE	Vale transporte	Material	un	0,0797500
Insumo	10517 ORSE	Exames admissionais/demissionais (check-up)	Serviços	cj	0,0004000
Insumo	10596 ORSE	Protetor auricular	Material	un	0,0045000
Insumo	00012693/SINAPI ORSE	Bota de segurança com biqueira de aço e solado/sola injetado	Material	par	0,0007500
Insumo	4729 ORSE	Marreta 1 kg com cabo	Material	un	0,0000500
Insumo	10599 ORSE	Protetor solar fps 30 com 120ml	Material	un	0,0023000
Insumo	941 ORSE	Ferramenta com manopla curta	Material	un	0,0015000
Insumo	10766 ORSE	Pá quadrada	Material	un	0,0001000

Insumo	00002211/SINAPI ORSE	Caminho de mão, em aço, com capacidade de "45 a 60" l / "100" kg, pneu com câmara	Material	un	0,0001000
Insumo	00037572/SINAPI ORSE	Suporte isolador roldana diâmetro nominal 5/16", com rosca soberba e bucha	Material	un	0,5000000
Insumo	00006111/SINAPI ORSE	Servente de obras (horista)	Mão de Obra	h	0,5000000
Insumo	9349 ORSE	Cabo de cobre nu 35 mm2 - 1AWG	Material	KG	0,3150000
Insumo	11241 ORSE	Alicate volt-amperímetro	Material	un	0,0001000
Insumo	10570 ORSE	Chave de fenda chata 3/ cm	Material	un	0,0001000
Insumo	11242 ORSE	Chave inglesa 12"	Material	un	0,0000500
Insumo	11240 ORSE	Alicate com isolamento	Material	un	0,0001000
Insumo	00002436/SINAPI ORSE	Eletricista (horista)	Mão de Obra	h	0,5000000
15		**COMBATE A INCÊNDIO**			
15.1	**Código Banco**	**Descrição**	**Tipo**	**Und**	**Quant.**
Composição	1504 ORSE	Extintor de dióxido de carbono (CO2), capacidade 6 kg, tempo de descarga 15s Normas NBR9444 e 11716	Equipamentos para	un	1,0000000
Item	**Código Banco**	**Descrição**	**Tipo**	**Und**	**Quant.**
Composição	10569 ORSE	Instalações complementares - serviços	Provisórios	h	0,5000000
Insumo	00006111/SINAPI ORSE	Servente de obras (horista)	Mão de Obra	h	0,1000000
Insumo	00031060/SINAPI ORSE	Extintor de incêndio portátil com carga de gás carbônico co2 de 6 kg, classe bc	Material	un	1,0000000

Detalhamento de Cálculo ORSE

Item	Código Banco	Descrição	Tipo	Und	Quant.
Insumo	10761 ORSE	Refeição - café da manhã (café com leite e dois pães com manteiga)	Serviços	un	0,0101800
Insumo	10492 ORSE	Ceata Básica	Material	un	0,0004500
Insumo	1651 ORSE	Oculos branco proteção	Material	pr	0,0000900
Insumo	4728 ORSE	Talhadeira chata 10"	Material	un	0,0000300
Insumo	00012695/SINAPI ORSE	Capacete de segurança aba frontal com suspensão de polietileno, sem jugular (classe b)	Material	un	0,0000600
Insumo	188 ORSE	Almoço (Participação do empregador)	Material	un	0,0101800
Insumo	00012693/SINAPI ORSE	Luva raspa de couro, cano curto (punho "7" cm)	Material	par	0,0002300
Insumo	00012694/SINAPI ORSE	Capa para chuva em pvc com forro de poliester, com capuz (amarela ou azul)	Material	un	0,0000200
Insumo	10367 ORSE	Seguro de vida e acidente em grupo	Serviços	un	0,0004500
Insumo	2378 ORSE	Vale transporte	Material	un	0,0044100
Insumo	10517 ORSE	Exames admissionais/demissionais (checkup)	Serviços	cj	0,0000400
Insumo	10596 ORSE	Protetor auricular	Material	un	0,0004500
Insumo	00012695/SINAPI ORSE	Bota de segurança com biqueira de aço e calcanhar acolchoado	Material	par	0,0000900
Insumo	4729 ORSE	Marreta 1 kg com cabo	Material	un	0,0000100
Insumo	10599 ORSE	Protetor solar fps 30 com 120ml	Material	un	0,0001800
Insumo	941 ORSE	Fardamento com mangas curta	Material	un	0,0001500
Insumo	10708 ORSE	Pá quadrada	Material	un	0,0000200
Insumo	00002711/SINAPI ORSE	Carrinho de mão, em aço, com capacidade de "45 a 60" l / "100" kg, pneu com câmara	Material	un	0,0000200
Insumo	00006111/SINAPI ORSE	Servente de obras (horista)	Mão de Obra	h	0,1000000
Insumo	00031060/SINAPI ORSE	Extintor de incêndio portátil com carga de gás carbônico co2 de 6 kg, classe bc	Material	un	1,0000000
15.2	**Código Banco**	**Descrição**	**Tipo**	**Und**	**Quant.**
Composição	11803 ORSE	Placa de sinalização de segurança contra incêndio, fotoluminescente, retangular, "20 x 40" cm, em pvc "2" mm anti-chamas (símbolos, cores e pictogramas conforme ntc 13434)	Sinalização Visual	Un	1,0000000
Item	**Código Banco**	**Descrição**	**Tipo**	**Und**	**Quant.**
Insumo	00037559/SINAPI ORSE	Placa de sinalização de segurança contra incêndio, fotoluminescente, retangular, "20 x 40" cm, em pvc "2" mm anti-chamas (símbolos, cores e pictogramas conforme ntc 16820)	Material	un	1,0000000

Detalhamento de Cálculo ORSE

Item	Código Banco	Descrição	Tipo	Und	Quant.
Insumo	00037559/SINAPI ORSE	Placa de sinalização de segurança contra incêndio, fotoluminescente, retangular, "20 x 40" cm, em pvc "2" mm anti-chamas (símbolos, cores e pictogramas conforme ntc 16820)	Material	un	1,0000000
15.3	**Código Banco**	**Descrição**	**Tipo**	**Und**	**Quant.**
Composição	C4949 SEINFRA	SINALIZAÇÃO PARA EXTINTOR	0	UN	1,0000000
Insumo	12285 SEINFRA	PINTOR	Mão de Obra	H	1,5000000
Insumo	00045 SEINFRA	AJUDANTE DE PINTOR	Mão de Obra	H	0,5000000
Insumo	12084 SEINFRA	TINTA A BASE DE EMULSÃO ACRÍLICA (PARA PISOS)	Material	L	0,0900000
15.4	**Código Banco**	**Descrição**	**Tipo**	**Und**	**Quant.**
Composição	97599 SINAPI	LUMINÁRIA DE EMERGÊNCIA, COM 30 LÂMPADAS LED DE 2 W, SEM REATOR - FORNECIMENTO E INSTALAÇÃO AF_08/2024	1MEL - INSTALAÇÃO ELETRICA/ELETRIFICAÇ	UN	1,0000000
Composição Auxiliar	88247 SINAPI	AUXILIAR DE ELETRICISTA COM ENCARGOS COMPLEMENTARES	99DI - SERVIÇOS DIVERSOS	H	0,0551912
Composição Auxiliar	88264 SINAPI	ELETRICISTA COM ENCARGOS COMPLEMENTARES	99DI - SERVIÇOS DIVERSOS	H	0,1785000
Insumo	00038774 SINAPI	LUMINÁRIA DE EMERGÊNCIA 30 LEDS, POTÊNCIA 2 W, BATERIA DE LÍTIO, AUTONOMIA DE 6 HORAS	Material	UN	1,0000000
16		**URBANIZAÇÃO**			
16.1	**Código Banco**	**Descrição**	**Tipo**	**Und**	**Quant.**
Composição	98509 SINAPI	PLANTIO DE ARBUSTO OU CERCA VIVA. AF_07/2024	URBA - URBANIZAÇÃO	UN	1,0000000
Composição Auxiliar	88461 SINAPI	JARDINEIRO COM ENCARGOS COMPLEMENTARES	99DI - SERVIÇOS DIVERSOS	H	0,0100000
Composição Auxiliar	88316 SINAPI	SERVENTE COM ENCARGOS COMPLEMENTARES	99DI - SERVIÇOS DIVERSOS	H	0,0542000
Insumo	00000365 SINAPI	MUDA DE ARBUSTO FOLHAGEM SANSÃO DO CAMPO OU EQUIVALENTE DA REGIÃO, H= "50 A 70" CM	Material	UN	1,0000000
16.2	**Código Banco**	**Descrição**	**Tipo**	**Und**	**Quant.**
Composição	98518 SINAPI	PLANTIO DE ARVORE ORNAMENTAL COM ALTURA DE MUDA MENOR OU IGUAL A 2,00 M. AF_07/2024	URBA - URBANIZAÇÃO	UN	1,0000000
Composição Auxiliar	88461 SINAPI	JARDINEIRO COM ENCARGOS COMPLEMENTARES	99DI - SERVIÇOS DIVERSOS	H	0,2117000
Composição Auxiliar	88316 SINAPI	SERVENTE COM ENCARGOS COMPLEMENTARES	99DI - SERVIÇOS DIVERSOS	H	1,2584000
Insumo	00000368 SINAPI	MUDA DE ARVORE ORNAMENTAL, CHUVA-DE-OURO SALSEIRO/CIPÓ-JACARANDA OU EQUIVALENTE DA REGIÃO, H= "1" M	Material	UN	1,0000000
16.3	**Código Banco**	**Descrição**	**Tipo**	**Und**	**Quant.**
Composição	C9451 SEINFRA	LIXEIRA EM FIBRA DE VIDRO CAP. 40L E DIAM. =35cm	0	UN	1,0000000
Composição Auxiliar	C1804 SEINFRA	LANÇAMENTO E APLICAÇÃO DE CONCRETO S/ELEVAÇÃO	0	m³	0,0800000
Composição Auxiliar	C0939 SEINFRA	CONCRETO FCK=12,5 MPa COM AGREGADO ADQUIRIDO	0	m³	0,0800000
Insumo	10974 SEINFRA	LIXEIRA EM FIBRA DE VIDRO CAP. =40L E DIAM. =35cm	Material	UN	1,0000000
Insumo	12543 SEINFRA	SERVENTE	Mão de Obra	H	1,5000000
Insumo	12291 SEINFRA	PEDREIRO	Mão de Obra	H	1,5000000
16.4	**Código Banco**	**Descrição**	**Tipo**	**Und**	**Quant.**
Composição	9767 ORSE	Tampo pré-moldado em concreto para lixeiras	Concreto Armado	m²	1,0000000
Item	**Código Banco**	**Descrição**	**Tipo**	**Und**	**Quant.**
Composição	9457 ORSE	Concreto armado fck=15mpa fabricado na obra, dosagem e lançado, para uso Obra, com formas planas em compensado resinado 12mm (05 usos)	Concreto Armado	m³	1,0000000

Detalhamento de Cálculo ORSE

Item	Código Banco	Descrição	Tipo	Und	Quant.
Insumo	00039017/SINAPI ORSE	Espaçador / distanciador circular com entrada lateral, em plastico, para vergalhao "4,2 a 12,5" mm, cobrimento 30 mm	Material	un	32,0000000
Insumo	91 ORSE	Aço ca-50 6,3 a 12,5 mm	Material	kg	80,0000000
Insumo	00039015/SINAPI ORSE	Espaçador / distanciador tipo garra dupla, em plastico, cobrimento "20" mm, para fixacao de laje e fundo de viga/ar	Material	un	30,0000000
Insumo	10761 ORSE	Refeição - café da manhã (café com leite e dois pães com manteiga)	Serviços	un	4,0351900
Insumo	10492 ORSE	Ceata Básica	Material	un	0,2004750
Insumo	1651 ORSE	Oculos branco proteção	Material	pr	0,0040410
Insumo	4728 ORSE	Talhadeira chata 10"	Material	un	0,0032960
Insumo	00012695/SINAPI ORSE	Capacete de segurança aba frontal com suspensão de polietileno, sem jugular (classe b)	Material	un	0,0267300
Insumo	188 ORSE	Almoço (Participação do empregador)	Material	un	4,5351900
Insumo	00012693/SINAPI ORSE	Luva raspa de couro, cano curto (punho "7" cm)	Material	par	0,1024650
Insumo	00012694/SINAPI ORSE	Capa para chuva em pvc com forro de poliester, com capuz (amarela ou azul)	Material	un	0,0089100
Insumo	10367 ORSE	Seguro de vida e acidente em grupo	Serviços	un	0,2004750
Insumo	2378 ORSE	Vale transporte	Material	un	0,7033940
Insumo	10517 ORSE	Exames admissionais/demissionais (checkup)	Serviços	cj	0,0178300
Insumo	10596 ORSE	Protetor auricular	Material	un	0,2004750
Insumo	00012695/SINAPI ORSE	Bota de segurança com biqueira de aço e calcanhar acolchoado	Material	par	0,0040410
Insumo	4729 ORSE	Marreta 1 kg com cabo	Material	un	0,0027500
Insumo	10599 ORSE	Protetor solar fps 30 com 120ml	Material	un	0,0801900
Insumo	941 ORSE	Fardamento com mangas curta	Material	un	0,0668250

insumo	10788 ORSE	Pá quadrada	Material	un	0,0005040
insumo	0000211/SINAPI ORSE	Carrinho de mão, em aço, com capacidade de *40 a 65* l / *100* kg, pneu com câmara	Material	un	0,0005040
insumo	0000611/SINAPI ORSE	Servente de obras (horista)	Mão de Obra	h	27,5200000
insumo	10595 ORSE	Arco de serra	Material	un	0,0013160
insumo	10596 ORSE	Torquesa	Material	un	0,0013160
insumo	0000378/SINAPI ORSE	Armador (horista)	Mão de Obra	h	6,5800000
insumo	0004332/SINAPI ORSE	Arame recozido 16 bwg, d = 1,65 mm (0,016 kg/m) ou 18 bwg, d = 1,25 mm (0,01 kg/m)	Material	kg	1,6000000
insumo	11388 ORSE	Furadeira e Parafusadeira elétrica Bosch ou Similar profissional	Equipamento	un	0,0010080
insumo	11349 ORSE	Serra circular elétrica portátil	Equipamento	un	0,0010080
insumo	10578 ORSE	Formão grande	Material	un	0,0020160
insumo	10579 ORSE	Chave de fenda chata 30 cm	Material	un	0,0020160
insumo	11344 ORSE	Martelo com unha	Material	un	0,0020160
insumo	10577 ORSE	Serrote 40cm	Material	un	0,0010080
insumo	0004330/SINAPI ORSE	Arame galvanizado 12 bwg, d = 2,75 mm (0,048 kg/m) ou 14 bwg, d = 2,11 mm (0,026 kg/m)	Material	kg	1,8000000
insumo	0000808/SINAPI ORSE	Prego de aço polido com cabeça 17 x 27 (2 1/2 x 11)	Material	kg	1,0000000
insumo	0000269/SINAPI ORSE	Desmoldante protetor para formas de madeira, de base oleosa emulsionada em água	Material	l	0,2000000
insumo	0000808/SINAPI ORSE	Prego de aço polido com cabeça 17 x 21 (2 x 11)	Material	kg	0,2000000
insumo	0000450/SINAPI ORSE	Sarrafo *2,5 x 10* cm em pinus, mista ou equivalente da região - bruta	Material	m	10,6900000
insumo	0000213/SINAPI ORSE	Carpinteiro de formas para concreto (horista)	Mão de Obra	h	16,0800000
insumo	830 ORSE	Compensado resinado 12mm - Madeira ou similar	Material	m²	2,3400000
insumo	0000618/SINAPI ORSE	Tábua não aparelhada *2,5 x 20* cm, em maçaranduba/muiracatiara/miiracatiara/cupiúba, angelim ou equivalente da região - bruta	Material	m	1,2200000
insumo	1969 ORSE	Madeira mista serrada (barrote) 6 x 6 cm - 0,0036 m3/m (angelim, louro)	Material	m	12,2700000
insumo	0000479/SINAPI ORSE	Pedra britada n° 2 (19 a 38 mm) posto pedreira/fornecedor, sem frete	Material	m³	0,8270000
insumo	0000036/SINAPI ORSE	Areia grossa - posto jazida/fornecedor (retirado na jazida, sem transporte)	Material	m³	0,9130000
insumo	0000159/SINAPI ORSE	Cimento portland composto cp ii-32	Material	kg	259,0000000
insumo	0000472/SINAPI ORSE	Pedra britada n° 1 (9,5 a 19 mm) posto pedreira/fornecedor, sem frete	Material	m³	0,2090000
insumo	10282 ORSE	Régua de alumínio c/ 2,00m (para pedreiro)	Material	un	0,0002720
insumo	4174 ORSE	Desempenadeira de aço lisa, cabo madeira, ref.143, Atlas ou similar	Material	un	0,0001600
insumo	11346 ORSE	Escala métrica de zamac	Material	Un	0,0002520
insumo	11284 ORSE	Marreta de 1/2 kg com cabo	Material	un	0,0000720
insumo	11347 ORSE	Serra manoplar	Material	un	0,0000360
insumo	10789 ORSE	Nível de bolha de madeira	Material	un	0,0000720
insumo	10790 ORSE	Prumo de face	Material	un	0,0000360
insumo	11288 ORSE	Martelo de borracha com cabo	Material	un	0,0001440
insumo	11345 ORSE	Desempenadeira de madeira 12x28"	Material	un	0,0001260
insumo	11343 ORSE	Martelo sem unha	Material	un	0,0000360
insumo	4722 ORSE	Colher de pedreiro	Material	un	0,0001440
insumo	0000475/SINAPI ORSE	Pedreiro (horista)	Mão de Obra	h	0,3600000
17		**SERVIÇOS COMPLEMENTARES**			
17.1	**Código Banco**	**Descrição**	**Tipo**	**Und**	**Quant.**
Composição	04729 SEINFRA	CERCA/GRADIL NYLOFOR H=2,03M, MALHA 5 X 20CM - FIO 4,00MM, COM PRADOCRED DE POLIAMIDA EM POSTE 40 x 60 MM C/ CHUMBADOS EM BASE DE CONCRETO (EXCLUSIVE ESTA) , REVESTIDOS EM POLIESTER POR PROCESSO DE PINTURA ELETROSTÁTICA (GRADIL E POSTE), NAS CORES VERDE OU BRANCA - FORNECIMENTO E INSTALAÇÃO	0	M	1,0000000
Insumo	19048 SEINFRA	FIXADOR POLIAMIDA PARA POSTE, NAS CORES VERDE OU BRANCA	Material	UN	2,4000000
Insumo	19049 SEINFRA	SERVIÇO - COLOCAÇÃO E MONTAGEM DE CERCA/GRADIL NYLOFOR	Material	m²	2,0000000
Insumo	19043 SEINFRA	PAINEL NYLOFOR 2,03M x 2,5M (A X L) - MALHA 5 x 20 CM - FIO 4,00MM, REVESTIDO EM POLIESTER POR PROCESSO DE PINTURA ELETROSTÁTICA, NAS CORES VERDE OU BRANCA	Material	UN	0,4000000
Insumo	19046 SEINFRA	POSTE 40 x 60 MM, PINTURA ELETROSTÁTICA EM POLIESTER, NAS CORES VERDE OU BRANCA (H=2,50M - COM TAMPA) CHUMBADO	Material	UN	0,4000000
17.2	**Código Banco**	**Descrição**	**Tipo**	**Und**	**Quant.**
Composição	03841 SEINFRA	BALANÇO ANCORINHA C/02 CADEIRAS, CONFECÇÃO EM TUBO VAPOR E PINTURA ESMALTE SINTETICO	0	UN	1,0000000
Composição Auxiliar	C2194 SEINFRA	ESCAVAÇÃO MANUAL SOLO DE 1A CAT. PROF. ATÉ 1,50m	0	m³	0,1200000
Composição Auxiliar	C1804 SEINFRA	LANÇAMENTO E APLICAÇÃO DE CONCRETO S/ ELEVAÇÃO	0	m³	0,1200000
Composição Auxiliar	C0838 SEINFRA	CONCRETO FABR., FCK 10 MPa COM AGREGADO ADQUIRIDO	0	m³	0,1200000
Insumo	16714 SEINFRA	BALANÇO ANCORINHA C/02 CADEIRAS, CONFEC. EM TUBO VAPOR E PINTURA ESMALTE SINTETICO	Material	UN	1,0000000
17.3	**Código Banco**	**Descrição**	**Tipo**	**Und**	**Quant.**
Composição	03000 SEINFRA	GANGORRA C/03 PRANCHAS, CONFECÇÃO EM TUBO VAPOR E PINTURA ESMALTE SINTÉTICO	0	UN	1,0000000
Composição Auxiliar	C0838 SEINFRA	CONCRETO FABR., FCK 10 MPa COM AGREGADO ADQUIRIDO	0	m³	0,1200000
Composição Auxiliar	C2194 SEINFRA	ESCAVAÇÃO MANUAL SOLO DE 1A CAT. PROF. ATÉ 1,50m	0	m³	0,1200000
Composição Auxiliar	C1804 SEINFRA	LANÇAMENTO E APLICAÇÃO DE CONCRETO S/ ELEVAÇÃO	0	m³	0,1200000
Insumo	13477 SEINFRA	GANGORRA C/03 PRANCHAS, CONFEC. EM TUBO VAPOR E PINTURA ESMALTE SINTETICO	Material	UN	1,0000000
17.4	**Código Banco**	**Descrição**	**Tipo**	**Und**	**Quant.**
Composição	03648 SEINFRA	BRINCORREGADOR PEQUENO, CONFECÇÃO EM TUBO VAPOR E PINTURA ESMALTE SINTÉTICO	0	UN	1,0000000
Composição Auxiliar	C0838 SEINFRA	CONCRETO FABR., FCK 10 MPa COM AGREGADO ADQUIRIDO	0	m³	0,1200000
Composição Auxiliar	C2194 SEINFRA	ESCAVAÇÃO MANUAL SOLO DE 1A CAT. PROF. ATÉ 1,50m	0	m³	0,1200000
Composição Auxiliar	C1804 SEINFRA	LANÇAMENTO E APLICAÇÃO DE CONCRETO S/ ELEVAÇÃO	0	m³	0,1200000
Insumo	16716 SEINFRA	BRINCORREGADOR PEQUENO, CONFEC. EM TUBO VAPOR E PINTURA ESMALTE SINTETICO	Material	UN	1,0000000
17.5	**Código Banco**	**Descrição**	**Tipo**	**Und**	**Quant.**
Composição	3059 ORSE	Placa de inauguração de obra em alumínio 0,15 x 0,39 m	Composição Horista	un	1,0000000
Item	**Código Banco**	**Descrição**	**Tipo**	**Und**	**Quant.**
Insumo	0000475/SINAPI ORSE	Pedreiro (horista)	Mão de Obra	h	0,6000000
Composição	10549 ORSE	Encargos Complementares - Servente	Provisórios	h	0,4000000
Composição	1809 ORSE	Argamassa cimento e areia traço 1:4 (1:3) - 1 saco cimento 50kg / 0 pedreiro areia/ dia 0,35 x 0,45 x 0,20 m - Confecção mecânica e transporte	Argamassas	m³	0,0020000
Insumo	0000611/SINAPI ORSE	Servente de obras (horista)	Mão de Obra	h	0,6000000
Insumo	3054 ORSE	Placa de inauguração em alumínio fundido medindo 0,15 x 0,40 m	Material	un	1,0000000
Composição	10550 ORSE	Encargos Complementares - Pedreiro	Provisórios	h	0,4000000
		Detalhamento de Cálculo ORSE			
Item	**Código Banco**	**Descrição**	**Tipo**	**Und**	**Quant.**
Insumo	0000475/SINAPI ORSE	Pedreiro (horista)	Mão de Obra	h	0,6000000
Insumo	10761 ORSE	Refeição - café co marmã (café com leite e dois pães com mortadela)	Serviços	un	0,1229744
Insumo	10449 ORSE	Cesta básica	Material	un	0,0054360
Insumo	1651 ORSE	Óculos branco proteção	Material	pr	0,0009664
Insumo	4728 ORSE	Talhadeira chata 10"	Material	un	0,0001834
Insumo	0001269/SINAPI ORSE	Capacete de segurança aba frontal com suspensão de polietileno, sem jugular (classe b)	Material	un	0,0007246
Insumo	156 ORSE	Almoço (Participação do empregador)	Material	un	0,1229744
Insumo	0001592/SINAPI ORSE	Luva carpa de couro, cano curto (punho *7* cm)	Material	par	0,0021776
Insumo	0001269/SINAPI ORSE	Capa para chuva em pvc com forro de poliester, com capuz (amarela ou azul)	Material	un	0,0002616
Insumo	10567 ORSE	Seguro de vida e acidentes em grupo	Serviços	un	0,0054360
Insumo	2370 ORSE	Vale transporte	Material	un	0,0964632
Insumo	10517 ORSE	Exames admissionais/demissionais (checkup)	Serviços	n	0,0004830
Insumo	10556 ORSE	Protetor auricular	Material	un	0,0054360
Insumo	0001269/SINAPI ORSE	Bota de segurança com biqueira de aço e solado(a) sintético(a)	Material	par	0,0009664
Insumo	4729 ORSE	Marreta 1 kg com cabo	Material	un	0,0000608
Insumo	10599 ORSE	Protetor solar fps 30, com 120ml	Material	un	0,0021744
Insumo	841 ORSE	Fardamento com mangas curta	Material	un	0,0018120
Insumo	10788 ORSE	Pá quadrada	Material	un	0,0001216
Insumo	0000211/SINAPI ORSE	Carrinho de mão, em aço, com capacidade de *40 a 65* l / *100* kg, pneu com câmara	Material	un	0,0001216
Insumo	0000159/SINAPI ORSE	Cimento portland composto cp ii-32	Material	kg	0,9044000
Insumo	0000036/SINAPI ORSE	Areia media - posto jazida/fornecedor (retirado na jazida, sem transporte)	Material	m³	0,0021630
Insumo	0000611/SINAPI ORSE	Servente de obras (horista)	Mão de Obra	h	0,6000000
Insumo	3054 ORSE	Placa de inauguração em alumínio fundido medindo 0,15 x 0,40 m	Material	un	1,0000000
Insumo	10282 ORSE	Régua de alumínio c/ 2,00m (para pedreiro)	Material	un	0,0001200

0420

Insumo	41174 ORSE	Desempenadeira de aço lisa, cabo madeira, ref 143, Atlas ou similar	Material	un	0,0003000
Insumo	11246 ORSE	Escala métrica de bambu	Material	Un	0,0004200
Insumo	11264 ORSE	Marreta de 1/2 kg com cabo	Material	un	0,0001200
Insumo	11347 ORSE	Serra manual	Material	un	0,0000600
Insumo	10789 ORSE	Nível de bolha de madeira	Material	un	0,0001200
Insumo	10790 ORSE	Prumo de face	Material	un	0,0000600
Insumo	11265 ORSE	Martelo de borracha com cabo	Material	un	0,0002400
Insumo	11345 ORSE	Desempenadeira de madeira 12x22	Material	un	0,0004200
Insumo	11343 ORSE	Martelo sem unha	Material	un	0,0000600
Insumo	4722 ORSE	Colher de pedreiro	Material	un	0,0002400
17.6	**Código Banco**	**Descrição**	**Tipo**	**Und**	**Quant.**
Composição	95463 SINAPI	FOSSA SÉPTICA EM ALVENARIA DE TIJOLO CERÂMICO MACIÇO, DIMENSÕES EXTERNAS DE 1,90(L) X 1,10(L) X 1,40 M, VOLUME DE 1.500 LITROS, REVESTIDO INTERNAMENTE COM MASSA ÚNICA E IMPERMEABILIZANTE E COM TAMPA DE CONCRETO ARMADO COM ESPESSURA DE 5 CM	INFI - INSTALAÇÕES HIDROS SANITÁRIAS	UN	1,0000000
Composição Auxiliar	92917 SINAPI	ARMAÇÃO DE ESTRUTURAS DIVERSAS DE CONCRETO ARMADO, EXCETO VIGAS, PILARES, LAJES E FUNDAÇÕES, UTILIZANDO AÇO CA-50 DE 8,0 MM - MONTAGEM. AF_06/2022	FUES - FUNDAÇÕES E ESTRUTURAS	KG	26,3400000
Composição Auxiliar	94963 SINAPI	CONCRETO FCK = 15MPA, TRAÇO 1:2,4:2,6 (EM MASSA SECA DE CIMENTO/AREIA MÉDIA/BRITA 1) - PREPARO MECÂNICO COM BETONEIRA 400 L. AF_05/2021	FUES - FUNDAÇÕES E ESTRUTURAS	m³	0,3816400
Composição Auxiliar	87667 SINAPI	MASSA ÚNICA, EM ARGAMASSA TRAÇO 1:2:8, PREPARO MECÂNICO, APLICADA MANUALMENTE EM PAREDES INTERNAS DE AMBIENTES COM ÁREA ENTRE 5M² E 10M², E = 10MM, COM TALISCAS. AF_03/2024	REVE - REVESTIMENTO E TRATAMENTO DE	m²	6,5440000
Composição Auxiliar	92423 SINAPI	MONTAGEM E DESMONTAGEM DE FORMA DE PILARES RETANGULARES E ESTRUTURAS SIMILARES, PÉ-DIREITO SIMPLES, EM CHAPA DE MADEIRA COMPENSADA RESINADA, 5 UTILIZAÇÕES. AF_09/2020	FUES - FUNDAÇÕES E ESTRUTURAS	m²	2,4200000
Composição Auxiliar	72131 SINAPI	ALVENARIA EM TIJOLO CERÂMICO MACIÇO 5X10X20 CM 1 VEZ (ESPESSURA 20CM), ASSENTADO COM ARGAMASSA TRAÇO 1:2,9 (CIMENTO, CAL E AREIA)	PARE - PAREDES/PAINEIS	m²	6,5440000
Insumo	00000123 SINAPI	ADITIVO IMPERMEABILIZANTE DE PEGA NORMAL PARA ARGAMASSAS E CONCRETOS SEM ARMAÇÃO, LÍQUIDO E ISENTO DE CLORETOS	Material	L	2,9400000
17.7	**Código Banco**	**Descrição**	**Tipo**	**Und**	**Quant.**
Composição	98062 SINAPI	SUMIDOURO CIRCULAR, EM CONCRETO PRÉ-MOLDADO, DIÂMETRO INTERNO = 1,88 M, ALTURA INTERNA = 2,00 M, ÁREA DE INFILTRAÇÃO: 13,1 M² (FAIXA 5 CONTRIBUINTES). AF_12/2020	INHI - INSTALAÇÕES HIDROS SANITÁRIAS	UN	1,0000000
Composição Auxiliar	97340 SINAPI	PEÇA CIRCULAR PRÉ-MOLDADA, VOLUME DE CONCRETO ACIMA DE 100 LITROS, TAXA DE AÇO APROXIMADA DE 30KG/M³. AF_03/2024	FUES - FUNDAÇÕES E ESTRUTURAS	m³	0,2578800
Composição Auxiliar	97738 SINAPI	PEÇA CIRCULAR PRÉ-MOLDADA, VOLUME DE CONCRETO DE 10 A 30 LITROS, TAXA DE FIBRA DE POLIPROPILENO APROXIMADA DE 5 KG/M³. AF_03/2024_PS	FUES - FUNDAÇÕES E ESTRUTURAS	m³	0,0154800
Composição Auxiliar	5679 SINAPI	RETROESCAVADEIRA SOBRE RODAS COM CARREGADEIRA, TRAÇÃO 4X4, POTÊNCIA LÍQ. 88 HP, CAÇAMBA CARREG. CAP. MÍN. 1 M3, CAÇAMBA RETRO CAP. 0,26 M3, PESO OPERACIONAL MÍN. 6.674 KG, PROFUNDIDADE ESCAVAÇÃO MÁX. 4,37 M - CHI DIURNO. AF_06/2014	CHOR - CUSTOS HORÁRIOS DE MÁQUINAS E	CHI	0,8190000
Composição Auxiliar	88316 SINAPI	SERVENTE COM ENCARGOS COMPLEMENTARES	SEDI - SERVIÇOS DIVERSOS	H	0,2210000
Composição Auxiliar	88309 SINAPI	PEDREIRO COM ENCARGOS COMPLEMENTARES	SEDI - SERVIÇOS DIVERSOS	H	1,0440000
Composição Auxiliar	5678 SINAPI	RETROESCAVADEIRA SOBRE RODAS COM CARREGADEIRA, TRAÇÃO 4X4, POTÊNCIA LÍQ. 88 HP, CAÇAMBA CARREG. CAP. MÍN. 1 M3, CAÇAMBA RETRO CAP. 0,26 M3, PESO OPERACIONAL MÍN. 6.674 KG, PROFUNDIDADE ESCAVAÇÃO MÁX. 4,37 M - CHP DIURNO. AF_06/2014	CHOR - CUSTOS HORÁRIOS DE MÁQUINAS E	CHP	0,4619000
Composição Auxiliar	101624 SINAPI	PREPARO DE FUNDO DE VALA COM LARGURA MAIOR OU IGUAL A 1,5 M E MENOR QUE 2,5 M, COM CAMADA DE BRITA, LANÇAMENTO MECANIZADO. AF_08/2020	MOVT - MOVIMENTO DE TERRA	m³	0,3733000
Composição Auxiliar	100875 SINAPI	ARGAMASSA TRAÇO 1:3 (EM VOLUME DE CIMENTO E AREIA MÉDIA ÚMIDA) COM ADIÇÃO DE IMPERMEABILIZANTE, PREPARO MECÂNICO COM BETONEIRA 400 L. AF_08/2019	SEDI - SERVIÇOS DIVERSOS	m³	0,0146000
Insumo	00003466 SINAPI	ANEL EM CONCRETO ARMADO, PERFURADO, PARA FOSSAS SÉPTICAS E SUMIDOUROS, SEM FUNDO, DIÂMETRO INTERNO DE 2,00 M E ALTURA DE 0,50 M	Material	UN	4,0000000

0421

PREFEITURA DE JOÃO LISBOA
CPF:

Curva ABC de Serviços

Código	Banco	Descrição	Tipo	Und	Quant.	Peso (%)	Peso Acumulado (%)
104898	SINAPI	COMPOSIÇÃO PARAMETRICA PARA EXECUÇÃO DE ESTRUTURAIS DE CONCRETO ARMADO, PARA EDIFICAÇÃO INSTITUCIONAL TÉRREA, FCK = 25 MPA, AF_11/2022	FUES - FUNDAÇÕES E ESTRUTURAS	m³	82,61	14,81	14,81
C4480	SEINFRA	MADEIRAMENTO P/ TELHA CERÂMICA - (RIPA, CAIBRO, LINHA)	0	m²	955,62	8,33	23,13
87257	SINAPI	REVESTIMENTO CERÂMICO PARA PISO COM PLACAS TIPO ESMALTADA DE DIMENSÕES 60X60 CM APLICADA EM AMBIENTES DE ÁREA MAIOR QUE 10 M2. AF_09/2023_PE	PISO - PISOS	m²	885,18	4,80	36,73
C0075	SEINFRA	ALVENARIA DE TIJOLO CERÂMICO FURADO (9x13x19)cm C/ARGAMASSA MISTA DE CAL HIDRATADA ESP.=10cm (1:2:8)	0	m²	1.043,53	4,46	90,19
96116	SINAPI	FORRO EM RÉGUAS DE PVC, FRISADO, PARA AMBIENTES COMERCIAIS, INCLUSIVE ESTRUTURA BIDIRECIONAL DE FIXAÇÃO. AF_09/2023_PS	REVE - REVESTIMENTO E TRATAMENTO DE SUPERFÍCIES	m²	885,62	4,27	94,46
92270	SINAPI	FABRICAÇÃO DE FORMA PARA VIGAS, COM MADEIRA SERRADA, E = 25 MM. AF_09/2020	FUES - FUNDAÇÕES E ESTRUTURAS	m²	380,4	4,23	98,69
87787	SINAPI	CONTRAPISO EM ARGAMASSA TRAÇO 1:4 (CIMENTO E AREIA), PREPARO MANUAL, APLICADO EM ÁREAS MOLHADAS SOBRE IMPERMEABILIZAÇÃO, ACABAMENTO NÃO REFORÇADO, ESPESSURA 4CM. AF_07/2021	PISO - PISOS	m²	883,88	4,20	42,88
C0026	SEINFRA	ATERRO C/COMPACTAÇÃO MECÂNICA E CONTROLE, MAT. DE AQUISIÇÃO 0		m³	441,63	3,14	48,03
94445	SINAPI	TELHAMENTO COM TELHA CERÂMICA CAPA-CANAL, TIPO PLAN, COM ATÉ 2 ÁGUAS, INCLUSO TRANSPORTE VERTICAL. AF_07/2019	COBE - COBERTURA	m²	885,82	3,88	48,12
12364	ORSE	Reboco interno de parede, espessura 0,5cm, com argamassa 1:2 cal e areia	Pisos com Pedras	m²	1.577,06	3,01	52,13
88630	SINAPI	LASTRO DE CONCRETO MAGRO, APLICADO EM PISOS, LAJES SOBRE SOLO OU RADIERS. AF_01/2024	FUES - FUNDAÇÕES E ESTRUTURAS	m²	54,16	2,97	55,10
CPU-3047	Próprio	PISO EMBORRACHADO, DRENANTE E ANTI-IMPACTO, COMPOSTO POR PARTÍCULAS DE BORRACHA RECICLADA PRENSADA, PIGMENTADA E ATÓXICA, 50X50X2,5CM (FORNECIMENTO E EXECUÇÃO)	ASTU - ASSENTAMENTO DE TUBOS E PEÇAS	m²	147,29	2,85	57,98
104612	SINAPI	REVESTIMENTO CERÂMICO PARA PAREDES INTERNAS COM PLACAS TIPO ESMALTADA DE DIMENSÕES 60X60 CM APLICADAS A MEIA ALTURA DAS PAREDES. AF_02/2023_PE	REVE - REVESTIMENTO E TRATAMENTO DE SUPERFÍCIES	m²	341,06	2,56	60,50
94965	SINAPI	CONCRETO FCK = 25MPA, TRAÇO 1:2,3:2,7 (EM MASSA SECA DE CIMENTO/ AREIA MÉDIA/ BRITA 1) - PREPARO MECÂNICO COM BETONEIRA 400 L. AF_05/2021	FUES - FUNDAÇÕES E ESTRUTURAS	m³	64,6	2,53	63,03
C2668	SEINFRA	VERGA RETA DE CONCRETO ARMADO	0	m³	19,61	2,32	65,34
88497	SINAPI	EMASSAMENTO COM MASSA LÁTEX, APLICAÇÃO EM PAREDE, DUAS DEMÃOS. LIXAMENTO MANUAL. AF_04/2023	PINT - PINTURAS	m²	1.638,0	2,19	67,53
96546	SINAPI	ARMAÇÃO DE BLOCO UTILIZANDO AÇO CA-50 DE 8 MM - MONTAGEM. AF_01/2024	FUES - FUNDAÇÕES E ESTRUTURAS	KG	1.897,1	2,08	69,61
11108	ORSE	Cabo cobre flexível, não halogenado, 2,5mm2 - 450/750V / 70°	Postos de Suprimento de Energia Convencionais	m	3.917,0	2,06	71,69
88489	SINAPI	PINTURA LÁTEX ACRÍLICA PREMIUM, APLICAÇÃO MANUAL EM PAREDES, DUAS DEMÃOS. AF_04/2023	PINT - PINTURAS	m²	1.638,0	1,95	73,64
CP03	Próprio	ADMINISTRAÇÃO CENTRAL DE OBRA	SEOP - SERVIÇOS OPERACIONAIS	UND	8,0	1,89	75,53
92538	SINAPI	FABRICAÇÃO, MONTAGEM E DESMONTAGEM DE FÔRMA PARA VIGA BALDRAME, EM MADEIRA SERRADA, E=25 MM, 4 UTILIZAÇÕES. AF_01/2024	FUES - FUNDAÇÕES E ESTRUTURAS	m²	382,7	1,86	77,39
90843	SINAPI	KIT DE PORTA DE MADEIRA PARA PINTURA, SEMI-OCA (LEVE OU MÉDIA), PADRÃO MÉDIO, 80X210CM, ESPESSURA DE 3,5CM, ITENS INCLUSOS: DOBRADIÇAS, MONTAGEM E INSTALAÇÃO DO BATENTE, FECHADURA COM EXECUÇÃO DO FURO. FORNECIMENTO E INSTALAÇÃO. AF_12/2019	ESQV - ESQUADRIAS/FERRAGENS/VIDROS	UN	18,0	1,49	78,87
92535	SINAPI	FABRICAÇÃO, MONTAGEM E DESMONTAGEM DE FÔRMA PARA SAPATA, EM MADEIRA SERRADA, E=25 MM, 4 UTILIZAÇÕES. AF_01/2024	FUES - FUNDAÇÕES E ESTRUTURAS	m²	156,5	1,48	80,36
96543	SINAPI	ARMAÇÃO DE BLOCO UTILIZANDO AÇO CA-60 DE 5 MM - MONTAGEM. AF_01/2024	FUES - FUNDAÇÕES E ESTRUTURAS	KG	921,1	1,25	81,61
11107	ORSE	Cabo cobre flexível, não halogenado, 4,0mm2 - 450/750V / 70°	Postos de Suprimento de Energia Convencionais	m	1.950,0	1,22	82,83
CU776	SEINFRA	CHAPISCO C/ ARGAMASSA DE CIMENTO E AREIA S/PENEIRAR TRAÇO 1:3 ESP = 5mm P/ PAREDE	0	m²	2.177,08	1,09	83,93
C4729	SEINFRA	CERCA/GRADIL NYLOFOR H=2,03M, MALHA 5 X 20CM - FIO 4,30MM, COM FIXADORES DE POLIAMIDA EM POSTE 40 x 60 MM CHUMBADO EM BASE DE CONCRETO (EXCLUSIVE ESTA) , REVESTIDOS EM POLIÉSTER POR PROCESSO DE PINTURA ELETROSTÁTICA (GRADIL E POSTE), NAS CORES VERDE OU BRANCA - FORNECIMENTO E INSTALAÇÃO	0	M	48,3	1,07	84,99
92762	SINAPI	ARMAÇÃO DE PILAR OU VIGA DE ESTRUTURA CONVENCIONAL DE CONCRETO ARMADO UTILIZANDO AÇO CA-50 DE 10,0 MM - MONTAGEM. AF_06/2022	FUES - FUNDAÇÕES E ESTRUTURAS	KG	1.386,0	1,03	86,03
98122	SINAPI	ACABAMENTOS PARA FORRO (RODA-FORRO EM MADEIRA PINUS). AF_08/2023	REVE - REVESTIMENTO E TRATAMENTO DE SUPERFÍCIES	M	332,8	0,89	86,92
92758	SINAPI	ARMAÇÃO DE PILAR OU VIGA DE ESTRUTURA CONVENCIONAL DE CONCRETO ARMADO UTILIZANDO AÇO CA-60 DE 5,0 MM - MONTAGEM. AF_06/2022	FUES - FUNDAÇÕES E ESTRUTURAS	KG	319,6	0,79	87,70
C0560	SEINFRA	CALHA DE CHAPA GALVANIZADA 26 DESENVOLVIMENTO 33cm	0	M	177,35	0,76	88,46
561	ORSE	Luminária calha sobrepor plafon fluorescente 2x40w ou LED 16 a 20W, completa incluindo reator eletrônico e lampadas. Rev 03_09/2024	Luminárias internas	un	80,0	0,71	89,17

94570	SINAPI	JANELA DE ALUMÍNIO DE CORRER COM 4 FOLHAS PARA VIDROS (VIDROS INCLUSOS), COM BANDEIRA, BATENTE/ REQUADRO 6 A 14 CM, ACABAMENTO COM ACETATO OU BRILHANTE, FIXAÇÃO COM PARAFUSO, SEM GUARNIÇÃO/ ALIZAR, DIMENSÕES 150X120 CM, VEDAÇÃO COM SILICONE, EXCLUSIVE CONTRAMARCO - FORNECIMENTO E INSTALAÇÃO. AF_11/2024	ESQV - ESQUADRIAS/FERRAGENS/VIDROS	m²	22,4	0,58	69,76
92761	SINAPI	ARMAÇÃO DE PILAR OU VIGA DE ESTRUTURA CONVENCIONAL DE CONCRETO ARMADO UTILIZANDO AÇO CA-50 DE 8,0 MM - MONTAGEM. AF_06/2022	FUES - FUNDAÇÕES E ESTRUTURAS	KG	669,0	0,57	99,39
C4819	SEINFRA	PISO INTERTRAVADO TIPO TIJOLINHO (20X10X8) CM 35MPA, COR CINZA - COMPACTAÇÃO MECANIZADA	0	m²	147,29	0,66	98,09
91935	SINAPI	ELETRODUTO FLEXÍVEL CORRUGADO REFORÇADO, PVC, DN 25 MM (3/4"), PARA CIRCUITOS TERMINAIS, INSTALADO EM FORRO - FORNECIMENTO E INSTALAÇÃO. AF_03/2023	INEL - INSTALAÇÃO ELÉTRICA/ELETRIFICAÇÃO E ILUMINAÇÃO EXTERNA	M	381,0	0,56	81,44
C2294	SEINFRA	SOLEIRA DE GRANITO L= 15cm	0	M	77,8	0,50	91,94
88485	SINAPI	FUNDO SELADOR ACRÍLICO, APLICAÇÃO MANUAL EM PAREDE, UMA DEMÃO. AF_04/2023	PINT - PINTURAS	m²	1.036,0	0,46	92,40
94570	SINAPI	JANELA DE ALUMÍNIO DE CORRER COM 2 FOLHAS PARA VIDROS (VIDROS INCLUSOS), BATENTE/ REQUADRO 6 A 14 CM, ACABAMENTO COM ACETATO OU BRILHANTE, FIXAÇÃO COM PARAFUSO, SEM GUARNIÇÃO/ ALIZAR, DIMENSÕES 100X120 CM, VEDAÇÃO COM SILICONE, EXCLUSIVE CONTRAMARCO - FORNECIMENTO E INSTALAÇÃO. AF_11/2024	ESQV - ESQUADRIAS/FERRAGENS/VIDROS	m²	16,8	0,45	92,85
102257	SINAPI	DIVISÓRIA SANITÁRIA, TIPO CABINE, EM PAINEL DE GRANILITE, ESP = 3CM, ASSENTADO COM ARGAMASSA COLANTE AC II-E, EXCLUSIVE FERRAGENS. AF_01/2021	PARE - PAREDES/PAINEIS	m²	19,72	0,43	93,27
C2964	SEINFRA	VENTILADOR DE TETO METÁLICO	0	UN	21,0	0,40	93,68
C1830	SEINFRA	LOCAÇÃO DA OBRA - EXECUÇÃO DE GABARITO	0	m²	717,26	0,35	94,02
95463	SINAPI	FOSSA SÉPTICA EM ALVENARIA DE TIJOLO CERÂMICO MACIÇO, DIMENSÕES EXTERNAS DE 1,90X1,10X1,40 M, VOLUME DE 1.500 LITROS, REVESTIDO INTERNAMENTE COM MASSA ÚNICA E IMPERMEABILIZANTE E COM TAMPA DE CONCRETO ARMADO COM ESPESSURA DE 8 CM	INHI - INSTALAÇÕES HIDROS SANITÁRIAS	UN	2,0	0,31	94,33
88658	SINAPI	RODAPÉ CERÂMICO DE 7CM DE ALTURA COM PLACAS TIPO ESMALTADA DE DIMENSÕES 60X60CM. AF_02/2023	PISO - PISOS	M	302,9	0,26	94,62
C4463	SEINFRA	CUMEEIRA TELHA CERÂMICA, EMBOÇADA	0	M	137,2	0,26	94,88
91341	SINAPI	PORTA EM ALUMÍNIO DE ABRIR TIPO VENEZIANA COM GUARNIÇÃO, FIXAÇÃO COM PARAFUSOS - FORNECIMENTO E INSTALAÇÃO. AF_12/2019	ESQV - ESQUADRIAS/FERRAGENS/VIDROS	m²	5,76	0,27	95,12
9290	ORSE	Portão de ferro de abrir, quadro em tubo de aço galv 1 1/2", barra quadrada 1/2" na vertical e barra chata de 1 x 3/16" na horizontal, inclusive dobradiças e e ferrolho	Esquadrias de Ferro	m²	9,96	0,26	95,40
93358	SINAPI	ESCAVAÇÃO MANUAL DE VALA. AF_09/2024	MOVT - MOVIMENTO DE TERRA	m³	41,83	0,25	95,66
98082	SINAPI	SUMIDOURO CIRCULAR, EM CONCRETO PRÉ-MOLDADO, DIÂMETRO INTERNO = 1,00 M, ALTURA INTERNA = 2,00 M, ÁREA DE INFILTRAÇÃO: 13,1 M² (PARA 6 CONTRIBUINTES). AF_12/2020	INHI - INSTALAÇÕES HIDROS SANITÁRIAS	UN	1,0	0,25	95,93
92544	SINAPI	ARMAÇÃO DE BLOCO UTILIZANDO AÇO CA-50 DE 6,3 MM - MONTAGEM. AF_01/2024	FUES - FUNDAÇÕES E ESTRUTURAS	KG	198,3	0,24	96,17
98509	SINAPI	PLANTIO DE ARBUSTO OU CERCA VIVA. AF_07/2024	URBA - URBANIZAÇÃO	UN	30,0	0,22	96,39
91940	SINAPI	ELETRODUTO FLEXÍVEL CORRUGADO, PEAD, DN 40 MM (1 1/4"), PARA CIRCUITOS TERMINAIS, INSTALADO EM FORRO - FORNECIMENTO E INSTALAÇÃO. AF_03/2023	INEL - INSTALAÇÃO ELÉTRICA/ELETRIFICAÇÃO E ILUMINAÇÃO EXTERNA	M	145,0	0,22	96,61
103669	SINAPI	FORNECIMENTO E INSTALAÇÃO DE PLACA DE OBRA COM CHAPA GALVANIZADA E ESTRUTURA DE MADEIRA. AF_07/2022_PS	PAVI - PAVIMENTAÇÃO	m²	6,0	0,16	96,81
100858	SINAPI	MICTÓRIO SIFONADO LOUÇA BRANCA - PADRÃO MÉDIO - FORNECIMENTO E INSTALAÇÃO. AF_01/2020	INHI - INSTALAÇÕES HIDROS SANITÁRIAS	UN	3,0	0,16	96,96
100429	SBC	BANCADA EM GRANITO CINZA ANDORINHA	APARELHOS SANITÁRIOS	m²	4,61	0,15	97,12
9e589	SINAPI	JANELA DE ALUMÍNIO TIPO MAXIM-AR, BATENTE/ REQUADRO 3 A 14 CM, VIDRO INCLUSO, FIXAÇÃO COM PARAFUSO, SEM GUARNIÇÃO/ ALIZAR, DIMENSÕES 60X60 (A X L) CM, SEM ACABAMENTO, VEDAÇÃO COM SILICONE, EXCLUSIVE CONTRAMARCO - FORNECIMENTO E INSTALAÇÃO. AF_11/2024	ESQV - ESQUADRIAS/FERRAGENS/VIDROS	m²	0,2	0,14	97,26
92900	SINAPI	TOMADA BAIXA DE EMBUTIR (1 MÓDULO), 2P+T 10 A, INCLUINDO SUPORTE E PLACA - FORNECIMENTO E INSTALAÇÃO. AF_03/2023	INEL - INSTALAÇÃO ELÉTRICA/ELETRIFICAÇÃO E ILUMINAÇÃO EXTERNA	UN	92,0	0,14	97,40
4503	ORSE	Caixa de inspeção 0,60 x 0,60 x 0,60m	Caixas de Passagem em alvenaria de tijolos maciços	un	3,0	0,14	97,54
95469	SINAPI	VASO SANITÁRIO SIFONADO CONVENCIONAL COM LOUÇA BRANCA - FORNECIMENTO E INSTALAÇÃO. AF_01/2020	INHI - INSTALAÇÕES HIDROS SANITÁRIAS	UN	9,0	0,13	97,67
91937	SINAPI	ELETRODUTO FLEXÍVEL CORRUGADO REFORÇADO, PVC, DN 32 MM (1"), PARA CIRCUITOS TERMINAIS, INSTALADO EM FORRO - FORNECIMENTO E INSTALAÇÃO. AF_03/2023	INEL - INSTALAÇÃO ELÉTRICA/ELETRIFICAÇÃO E ILUMINAÇÃO EXTERNA	M	69,0	0,12	97,79
5046	ORSE	Caixa d'agua de polietileno - instalada, incluso base de apoio, cap. 1000 litros	Reservatórios	un	2,0	0,12	97,90
2311	ORSE	Pintura de acabamento com lixamento, aplicação de 01 demão de tinta à base dezanão e 02 demãos de tinta esmalte	Esmalte Sintético / Óleo	m²	59,92	0,11	98,00
C3451	SEINFRA	LIXEIRA EM FIBRA DE VIDRO CAP.=40L e DIAM.=35cm	0	UN	4,0	0,10	98,12
100868	SINAPI	BARRA DE APOIO RETA, EM AÇO INOX POLIDO, COMPRIMENTO 80 CM, FIXADA NA PAREDE - FORNECIMENTO E INSTALAÇÃO. AF_01/2020	INHI - INSTALAÇÕES HIDROS SANITÁRIAS	UN	4,0	0,10	98,21
1504	ORSE	Extintor de dióxido de carbono (CO2), capacidade 6 kg, tempo de descarga 16s Normas NBR9444 e 11716	Equipamentos para Combate a Incêndio	un	2,0	0,10	98,31

100876	SINAPI	BANCO ARTICULADO, EM AÇO INOX, PARA PCD, FIXADO NA PAREDE - FORNECIMENTO E INSTALAÇÃO. AF_01/2020	INHI - INSTALAÇÕES HIDROS SANITÁRIAS	UN	1,0	0,05	98,40
C3000	SEINFRA	GANGORRA C/ 03 PRANCHAS, CONFECÇÃO EM TUBO VAPOR E PINTURA ESMALTE SINTÉTICO	0	UN	1,0	0,06	98,46
C4035	SEINFRA	BACIA SANITÁRIA PARA CADEIRANTE C/ ASSENTO (ABERTURA FRONTAL)	0	UN	1,0	0,06	98,56
86936	SINAPI	CUBA DE EMBUTIR DE AÇO INOXIDÁVEL MÉDIA, INCLUSO VÁLVULA TIPO AMERICANA E SIFÃO TIPO GARRAFA EM METAL CROMADO - FORNECIMENTO E INSTALAÇÃO. AF_01/2020	INHI - INSTALAÇÕES HIDROS SANITÁRIAS	UN	2,0	0,08	98,64
9757	ORSE	Tampo pré-moldado em concreto para bancos	Concreto Armado	m²	0,43	0,07	98,71
86901	SINAPI	CUBA DE EMBUTIR OVAL EM LOUÇA BRANCA, 35 X 50CM OU EQUIVALENTE - FORNECIMENTO E INSTALAÇÃO. AF_01/2020	INHI - INSTALAÇÕES HIDROS SANITÁRIAS	UN	6,0	0,07	98,78
91993	SINAPI	TOMADA ALTA DE EMBUTIR (1 MÓDULO), 2P+T 20 A, INCLUINDO SUPORTE E PLACA - FORNECIMENTO E INSTALAÇÃO. AF_03/2023	INEL - INSTALAÇÃO ELÉTRICA/ELETRIFICAÇÃO E ILUMINAÇÃO EXTERNA	UN	20,0	0,06	98,84
C3845	SEINFRA	ESCORREGADOR PEQUENO, CONFECÇÃO EM TUBO VAPOR E PINTURA ESMALTE SINTÉTICO	0	UN	1,0	0,06	98,90
91959	SINAPI	INTERRUPTOR SIMPLES (2 MÓDULOS), 10A/250V, INCLUINDO SUPORTE E PLACA - FORNECIMENTO E INSTALAÇÃO. AF_03/2023	INEL - INSTALAÇÃO ELÉTRICA/ELETRIFICAÇÃO E ILUMINAÇÃO EXTERNA	UN	16,0	0,05	98,95
86906	SINAPI	TORNEIRA CROMADA DE MESA, 1/2" OU 3/4", PARA LAVATÓRIO, PADRÃO POPULAR - FORNECIMENTO E INSTALAÇÃO. AF_01/2020	INHI - INSTALAÇÕES HIDROS SANITÁRIAS	UN	7,0	0,05	99,00
101876	SINAPI	QUADRO DE DISTRIBUIÇÃO DE ENERGIA EM CHAPA DE AÇO GALVANIZADO, DE EMBUTIR, COM BARRAMENTO TRIFÁSICO, PARA 12 DISJUNTORES DIN 100A - FORNECIMENTO E INSTALAÇÃO. AF_07/2025	INEL - INSTALAÇÃO ELÉTRICA/ELETRIFICAÇÃO E ILUMINAÇÃO EXTERNA	UN	2,0	0,05	99,05
93382	SINAPI	REATERRO MANUAL DE VALAS, COM COMPACTADOR DE SOLOS DE PERCUSSÃO. AF_08/2022	MDVT - MOVIMENTO DE TERRA	m³	27,75	0,05	99,10
C3541	SEINFRA	BALANÇO ANDORINHA C/02 CADEIRAS, CONFECÇÃO EM TUBO VAPOR E PINTURA ESMALTE SINTÉTICO	0	UN	1,0	0,05	99,15
89800	SINAPI	TUBO PVC, SÉRIE NORMAL, ESGOTO PREDIAL, DN 100 MM, FORNECIDO E INSTALADO EM PRUMADA DE ESGOTO SANITÁRIO OU VENTILAÇÃO. AF_08/2022	INHI - INSTALAÇÕES HIDROS SANITÁRIAS	M	28,0	0,05	99,20
7350	ORSE	Lavatório louça de canto (Deca-izy, ref L-10117 ou similar) sem coluna, c/ sifão cromado, válvula cromada, sugate cromado, exclusive torneira	Louças e Metais Sanitários	un	1,0	0,05	99,24
11334	ORSE	Caixa de gordura 0,60 x 0,80 x 0,60m	Caixas de Passagem em alvenaria de tijolos maciços	un	1,0	0,05	99,29
2313	ORSE	Pintura de acabamento com aplicação de 01 demão de esmalte sintético sobre madeira - R1	Cunsete Sintético / Óleo	m²	60,48	0,04	99,33
C1089	SEINFRA	PORTA DE AÇO EM CHAPA ONDULADA OU GRADES DE ENROLAR	0	m²	1,5	0,04	99,37
94732	SINAPI	REGISTRO DE GAVETA BRUTO, LATÃO, ROSCÁVEL, 1", COM ACABAMENTO E CANOPLA CROMADOS - FORNECIMENTO E INSTALAÇÃO. AF_08/2021	INHI - INSTALAÇÕES HIDROS SANITÁRIAS	UN	6,0	0,03	99,40
C1095	SEINFRA	DISJUNTOR MONOPOLAR EM QUADRO DE DISTRIBUIÇÃO 20A	0	UN	20,0	0,03	99,43
89711	SINAPI	TUBO PVC, SÉRIE NORMAL, ESGOTO PREDIAL, DN 40 MM, FORNECIDO E INSTALADO EM RAMAL DE DESCARGA OU RAMAL DE ESGOTO SANITÁRIO. AF_08/2022	INHI - INSTALAÇÕES HIDROS SANITÁRIAS	M	23,05	0,03	99,47
86910	SINAPI	TORNEIRA CROMADA TUBO MÓVEL, DE PAREDE, 1/2" OU 3/4" PARA PIA DE COZINHA, PADRÃO MÉDIO - FORNECIMENTO E INSTALAÇÃO. AF_01/2020	INHI - INSTALAÇÕES HIDROS SANITÁRIAS	UN	2,0	0,03	99,49
89796	SINAPI	TUBO PVC, SÉRIE NORMAL, ESGOTO PREDIAL, DN 50 MM, FORNECIDO E INSTALADO EM PRUMADA DE ESGOTO SANITÁRIO OU VENTILAÇÃO. AF_08/2022	INHI - INSTALAÇÕES HIDROS SANITÁRIAS	M	31,2	0,03	99,52
822	ORSE	Cordoalha de cobre nu 35mm2 (1 awg) e soldadores para para-raios	Para-raios	m	6,0	0,02	99,54
98510	SINAPI	PLANTIO DE ÁRVORE ORNAMENTAL COM ALTURA DE MUDA MENOR OU IGUAL A 2,00 M. AF_07/2024	URBA - URBANIZAÇÃO	UN	2,0	0,02	99,56
90373	SINAPI	JOELHO 90 GRAUS COM BUCHA DE LATÃO, PVC, SOLDÁVEL, DN 25MM, X 1/2 INSTALADO EM RAMAL OU SUB-RAMAL DE ÁGUA - FORNECIMENTO E INSTALAÇÃO. AF_06/2022	INHI - INSTALAÇÕES HIDROS SANITÁRIAS	UN	34,0	0,02	99,58
89707	SINAPI	CAIXA SIFONADA, PVC, DN 100 X 100 X 50 MM, JUNTA ELÁSTICA, FORNECIDA E INSTALADA EM RAMAL DE DESCARGA OU EM RAMAL DE ESGOTO SANITÁRIO. AF_08/2022	INHI - INSTALAÇÕES HIDROS SANITÁRIAS	UN	8,0	0,02	99,60
3238	ORSE	Placa de inauguração de obra em alumínio 0,15 x 0,35 m	Conversão Info/Orca	un	1,0	0,02	99,62
91953	SINAPI	INTERRUPTOR SIMPLES (1 MÓDULO), 10A/250V, INCLUINDO SUPORTE E PLACA - FORNECIMENTO E INSTALAÇÃO. AF_03/2023	INEL - INSTALAÇÃO ELÉTRICA/ELETRIFICAÇÃO E ILUMINAÇÃO EXTERNA	UN	10,0	0,02	99,64
89447	SINAPI	TUBO, PVC, SOLDÁVEL, DE 32MM, INSTALADO EM PRUMADA DE ÁGUA - FORNECIMENTO E INSTALAÇÃO. AF_06/2022	INHI - INSTALAÇÕES HIDROS SANITÁRIAS	M	27,65	0,02	99,66
97597	SINAPI	ELETRODUTO FLEXÍVEL CORRUGADO, PEAD, DN 50 (1 1/2"), PARA REDE ENTERRADA DE DISTRIBUIÇÃO DE ENERGIA ELÉTRICA - FORNECIMENTO E INSTALAÇÃO. AF_12/2021	INEL - INSTALAÇÃO ELÉTRICA/ELETRIFICAÇÃO E ILUMINAÇÃO EXTERNA	M	32,0	0,02	99,68
89790	SINAPI	TUBO PVC, SÉRIE NORMAL, ESGOTO PREDIAL, DN 75 MM, FORNECIDO E INSTALADO EM PRUMADA DE ESGOTO SANITÁRIO OU VENTILAÇÃO. AF_08/2022	INHI - INSTALAÇÕES HIDROS SANITÁRIAS	M	12,5	0,02	99,70
9379	ORSE	Hastes cobreada copperweld p/aterramento d= 5/8" x 2,40m	Conversão Info/Orca	un	6,0	0,02	99,71
C1002	SEINFRA	DISJUNTOR MONOPOLAR EM QUADRO DE DISTRIBUIÇÃO 10A	0	UN	10,0	0,02	99,73
100849	SINAPI	ASSENTO SANITÁRIO CONVENCIONAL - FORNECIMENTO E INSTALAÇÃO. AF_01/2020	INHI - INSTALAÇÕES HIDROS SANITÁRIAS	UN	6,0	0,02	99,75
89724	SINAPI	JOELHO 90 GRAUS, PVC, SÉRIE NORMAL, ESGOTO PREDIAL, DN 40 MM, JUNTA SOLDÁVEL, FORNECIDO E INSTALADO EM RAMAL DE DESCARGA OU RAMAL DE ESGOTO SANITÁRIO. AF_08/2022	INHI - INSTALAÇÕES HIDROS SANITÁRIAS	UN	34,0	0,02	99,76
89881	SINAPI	JUNÇÃO SIMPLES, PVC, SÉRIE NORMAL, ESGOTO PREDIAL, DN 100 X 100 MM, JUNTA ELÁSTICA, FORNECIDO E INSTALADO EM SUBCOLETOR AÉREO DE ESGOTO SANITÁRIO. AF_08/2022	INHI - INSTALAÇÕES HIDROS SANITÁRIAS	UN	4,0	0,02	99,78

C3059	SEINFRA	TANQUE DE LAVAR DE CIMENTO (1,60x0,60)m COMPLETA C/TORNEIRA DE METAL - PADRÃO POPULAR	0	UN	1,0	0,01	99,76
89449	SINAPI	TE, PVC, SOLDÁVEL, DN 25MM, INSTALADO EM RAMAL DE DISTRIBUIÇÃO DE ÁGUA - FORNECIMENTO E INSTALAÇÃO. AF_05/2022	INHI - INSTALAÇÕES HIDROS SANITÁRIAS	UN	19,0	0,01	99,81
94459	SINAPI	REGISTRO DE GAVETA BRUTO, LATÃO, ROSCÁVEL, 2" - FORNECIMENTO E INSTALAÇÃO. AF_09/2021	INHI - INSTALAÇÕES HIDROS SANITÁRIAS	UN	2,0	0,01	99,82
89823	SINAPI	LUVA DE CORRER, PVC, SERIE NORMAL, ESGOTO PREDIAL, DN 100 MM, JUNTA ELÁSTICA, FORNECIDO E INSTALADO EM PRUMADA DE ESGOTO SANITÁRIO OU VENTILAÇÃO. AF_08/2022	INHI - INSTALAÇÕES HIDROS SANITÁRIAS	UN	6,0	0,01	99,84
89865	SINAPI	ENGATE FLEXÍVEL EM PLÁSTICO BRANCO, 1/2" X 40CM - FORNECIMENTO E INSTALAÇÃO. AF_01/2020	INHI - INSTALAÇÕES HIDROS SANITÁRIAS	UN	15,0	0,01	99,85
89744	SINAPI	JOELHO 90 GRAUS, PVC, SERIE NORMAL, ESGOTO PREDIAL, DN 100 MM, JUNTA ELÁSTICA, FORNECIDO E INSTALADO EM RAMAL DE DESCARGA OU RAMAL DE ESGOTO SANITÁRIO. AF_08/2022	INHI - INSTALAÇÕES HIDROS SANITÁRIAS	UN	7,0	0,01	99,86
89448	SINAPI	TUBO, PVC, SOLDÁVEL, DE 25MM, INSTALADO EM PRUMADA DE ÁGUA - FORNECIMENTO E INSTALAÇÃO. AF_06/2022	INHI - INSTALAÇÕES HIDROS SANITÁRIAS	M	21,9	0,01	99,87
97599	SINAPI	LUMINÁRIA DE EMERGÊNCIA, COM 30 LÂMPADAS LED DE 2 W, SEM REATOR - FORNECIMENTO E INSTALAÇÃO. AF_09/2024	INEL - INSTALAÇÃO ELÉTRICA/ELETRIFICAÇÃO E ILUMINAÇÃO EXTERNA	UN	8,0	0,01	99,88
C1130	SEINFRA	DISJUNTOR TRIPOLAR EM QUADRO DE DISTRIBUIÇÃO 70A	0	UN	1,0	0,01	99,89
89408	SINAPI	JOELHO 90 GRAUS, PVC, SOLDÁVEL, DN 25MM, INSTALADO EM RAMAL DE DISTRIBUIÇÃO DE ÁGUA - FORNECIMENTO E INSTALAÇÃO. AF_06/2022	INHI - INSTALAÇÕES HIDROS SANITÁRIAS	UN	18,0	0,01	99,90
11953	ORSE	Placa de sinalizacao de seguranca contra incendio, fotoluminescente, retangular, *20 x 40* cm, em pvc *2* mm anti-chamas (simbolos, cores e pictogramas conforme nbr 13434)	Sinalização Vertical	Un	7,0	0,01	99,91
101976	SINAPI	QUADRO DE DISTRIBUIÇÃO DE ENERGIA EM PVC, DE EMBUTIR, SEM BARRAMENTO, PARA 6 DISJUNTORES - FORNECIMENTO E INSTALAÇÃO. AF_07/2025	INEL - INSTALAÇÃO ELÉTRICA/ELETRIFICAÇÃO E ILUMINAÇÃO EXTERNA	UN	1,0	0,01	99,92
89709	SINAPI	JUNÇÃO SIMPLES, PVC, SERIE NORMAL, ESGOTO PREDIAL, DN 50 X 50 MM, JUNTA ELÁSTICA, FORNECIDO E INSTALADO EM RAMAL DE DESCARGA OU RAMAL DE ESGOTO SANITÁRIO. AF_08/2022	INHI - INSTALAÇÕES HIDROS SANITÁRIAS	UN	4,0	0,01	99,93
C4849	SEINFRA	SINALIZAÇÃO PARA EXTINTOR	0	UN	2,0	0,01	99,93
C1127	SEINFRA	DISJUNTOR TRIPOLAR EM QUADRO DE DISTRIBUIÇÃO 50A	0	UN	1,0	0,01	99,94
C1122	SEINFRA	DISJUNTOR TRIPOLAR EM QUADRO DE DISTRIBUIÇÃO 25A	0	UN	1,0	0,01	99,95
92023	SINAPI	INTERRUPTOR SIMPLES (1 MÓDULO) COM 1 TOMADA DE EMBUTIR 2P+T 10 A, INCLUINDO SUPORTE E PLACA - FORNECIMENTO E INSTALAÇÃO. AF_03/2023	INEL - INSTALAÇÃO ELÉTRICA/ELETRIFICAÇÃO E ILUMINAÇÃO EXTERNA	UN	2,0	0,01	99,95
94771	SINAPI	ADAPTADOR COM FLANGES LIVRES, CPVC, ROSCÁVEL, DN 22 MM, INSTALADO EM RESERVAÇÃO DE ÁGUA DE EDIFICAÇÃO QUE POSSUA RESERVATÓRIO DE FIBRA/FIBROCIMENTO - FORNECIMENTO E INSTALAÇÃO. AF_06/2016	INHI - INSTALAÇÕES HIDROS SANITÁRIAS	UN	2,0	0,01	99,96
89783	SINAPI	JUNÇÃO SIMPLES, PVC, SERIE NORMAL, ESGOTO PREDIAL, DN 40 MM, JUNTA SOLDÁVEL, FORNECIDO E INSTALADO EM RAMAL DE DESCARGA OU RAMAL DE ESGOTO SANITÁRIO. AF_08/2022	INHI - INSTALAÇÕES HIDROS SANITÁRIAS	UN	8,0	0,01	99,97
C2506	SEINFRA	TORNEIRA DE PRESSÃO PJARDIM DE 3/4"	0	UN	2,0	0,00	99,97
99389	SINAPI	REGISTRO DE PRESSÃO BRUTO, LATÃO, ROSCÁVEL, 3/4", COM ACABAMENTO E CANOPLA CROMADOS - FORNECIMENTO E INSTALAÇÃO. AF_08/2021	INHI - INSTALAÇÕES HIDROS SANITÁRIAS	UN	1,0	0,03	99,97
89810	SINAPI	JOELHO 45 GRAUS, PVC, SERIE NORMAL, ESGOTO PREDIAL, DN 100 MM, JUNTA ELÁSTICA, FORNECIDO E INSTALADO EM PRUMADA DE ESGOTO SANITÁRIO OU VENTILAÇÃO. AF_08/2022	INHI - INSTALAÇÕES HIDROS SANITÁRIAS	UN	2,0	0,00	99,98
94704	SINAPI	ADAPTADOR COM FLANGE E ANEL DE VEDAÇÃO, PVC, SOLDÁVEL, DN 60 MM X 1", INSTALADO EM RESERVAÇÃO PREDIAL DE ÁGUA - FORNECIMENTO E INSTALAÇÃO. AF_04/2024	INHI - INSTALAÇÕES HIDROS SANITÁRIAS	UN	2,0	0,00	99,98
89443	SINAPI	TE, PVC, SOLDÁVEL, DN 32MM, INSTALADO EM RAMAL DE DISTRIBUIÇÃO DE ÁGUA - FORNECIMENTO E INSTALAÇÃO. AF_05/2022	INHI - INSTALAÇÕES HIDROS SANITÁRIAS	UN	3,0	0,00	99,99
89805	SINAPI	JOELHO 90 GRAUS, PVC, SERIE NORMAL, ESGOTO PREDIAL, DN 75 MM, JUNTA ELÁSTICA, FORNECIDO E INSTALADO EM PRUMADA DE ESGOTO SANITÁRIO OU VENTILAÇÃO. AF_08/2022	INHI - INSTALAÇÕES HIDROS SANITÁRIAS	UN	2,0	0,00	99,99
104351	SINAPI	TERMINAL DE VENTILAÇÃO, PVC, SÉRIE NORMAL, ESGOTO PREDIAL, DN 75 MM, JUNTA SOLDÁVEL, FORNECIDO E INSTALADO EM PRUMADA DE ESGOTO SANITÁRIO OU VENTILAÇÃO. AF_08/2022	INHI - INSTALAÇÕES HIDROS SANITÁRIAS	UN	2,0	0,00	99,99
89801	SINAPI	JOELHO 90 GRAUS, PVC, SERIE NORMAL, ESGOTO PREDIAL, DN 50 MM, JUNTA ELÁSTICA, FORNECIDO E INSTALADO EM PRUMADA DE ESGOTO SANITÁRIO OU VENTILAÇÃO. AF_08/2022	INHI - INSTALAÇÕES HIDROS SANITÁRIAS	UN	4,0	0,00	99,99
89726	SINAPI	JOELHO 45 GRAUS, PVC, SERIE NORMAL, ESGOTO PREDIAL, DN 40 MM, JUNTA SOLDÁVEL, FORNECIDO E INSTALADO EM RAMAL DE DESCARGA OU RAMAL DE ESGOTO SANITÁRIO. AF_08/2022	INHI - INSTALAÇÕES HIDROS SANITÁRIAS	UN	4,0	0,00	100,00
89732	SINAPI	JOELHO 45 GRAUS, PVC, SERIE NORMAL, ESGOTO PREDIAL, DN 60 MM, JUNTA ELÁSTICA, FORNECIDO E INSTALADO EM RAMAL DE DESCARGA OU RAMAL DE ESGOTO SANITÁRIO. AF_08/2022	INHI - INSTALAÇÕES HIDROS SANITÁRIAS	UN	2,0	0,00	100,00
89413	SINAPI	JOELHO 90 GRAUS, PVC, SOLDÁVEL, DN 32MM, INSTALADO EM RAMAL DE DISTRIBUIÇÃO DE ÁGUA - FORNECIMENTO E INSTALAÇÃO. AF_06/2022	INHI - INSTALAÇÕES HIDROS SANITÁRIAS	UN	2,0	0,00	100,00

PREFEITURA DE JOÃO LISBOA
CPF

0425

0426

Obra	Bancos	B.D.I.	Encargos Sociais
CONSTRUÇÃO DE ESCOLA SANTA TEREZA - POV. ARAPARI	SINAPI - 07/2025 - Maranhão SBC - 08/2025 - Maranhão	23,38%	Desonerado: Horista: 114,08% Mensalista: 71,35%

BDI - BDI NÃO DESONERADO

GRUPO A	TAXA ADMINISTRATIVA DA ADMINISTRAÇÃO CENTRAL	
1	Administração Central	3,80%
	Total do Grupo	**3,80%**
GRUPO B	TAXA REPRESENTATIVA DOS RISCOS	
1	Riscos	0,50%
	Total do Grupo	**0,50%**
GRUPO C	TAXA REPRESENTATIVA SEGURO GARANTIA	
1	Risco	0,32%
	Total do Grupo	**0,32%**
GRUPO D	TAXA REPRESENTATIVA DAS DESPESAS FINANCEIRAS	
1	Despesas Financeiras	1,02%
	Total do Grupo	**1,02%**
GRUPO E	TAXA REPRESENTATIVA DO LUCRO	
1	Lucro	6,64%
	Total do Grupo	**6,64%**
GRUPO F	TAXA REPRESENTATIVA DA INCIDÊNCIA DOS IMPOSTOS (SOBRE O FATURAMENTO DA EMPRESA)	
1	ISS (IMPOSTO SOBRE SERVIÇOS) - MUNICIPAL	5,00%
2	COFINS - FEDERAL	3,00%
3	PIS (PROGRAMA DE INTREGRAÇÃO SOCIAL) - FEDERAL	0,65%
4	CRB -CONTRIBUIÇÃO INSS (SEM DESONERAÇÃO)	0,00%
	Total do Grupo	**8,65%**

FORMULA PARA O CALCULO DO BDI	(((1+A+B+C)*(1+D)*(1+E)/(1-F))-1)

Bonificação sobre despesas indiretas (B.D.I)= 23,38%

ESTADO DO MARANHÃO
PREFEITURA MUNICIPAL DE JOÃO LISBOA
DEPARTAMENTO DE ENGENHARIA

0427

MEMORIAL DESCRITIVO

CONSTRUÇÃO DA UNIDADE ESCOLAR

POVOADO ARAPARI

717,25M² DE ÁREA CONSTRUÍDA

JOÃO LISBOA - MA

0428

OBJETIVO


Este Memorial Descritivo compreende um conjunto de discriminações técnicas, critérios, condições e procedimentos estabelecidos para a Construção da Unidade Escolar no Povoado Arapari, Município de João Lisboa-Ma, com 717,25m² de área construída total.

Qualquer dúvida, não só quanto à interpretação destas especificações, mas de qualquer outro documento, imediatamente deverá ser consultado a FISCALIZAÇÃO.

Independentemente do que aqui é preceituado, a execução de todo e qualquer serviço deverá obedecer rigorosamente às Normas Técnicas oficiais em vigor para cada caso.

Toda a execução da obra deverá ter como referência a planilha de quantitativos, o memorial descritivo e os projetos, documentos imprescindíveis para compra e aplicação dos materiais. Os quantitativos estimados em planilha devem ser conferidos no local pelo executor da obra, sendo de sua inteira responsabilidade na elaboração da proposta orçamentária e execução da obra.

Implantação

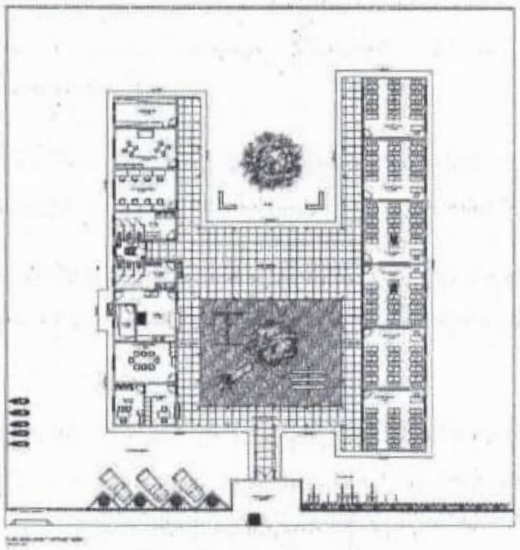

0429

1. SERVIÇOS PRELIMINARES

1.1 Placa de Obra

Cabe ao CONSTRUTOR a responsabilidade de instalar no canteiro as placas dos órgãos responsáveis pela obra, conforme detalhamento a ser fornecido pela FISCALIZAÇÃO.

As placas deverão ser instaladas em posição de destaque no canteiro de obras, devendo a sua localização ser previamente aprovada pela FISCALIZAÇÃO.

O bota fora do material, será removido periodicamente de acordo com as necessidades.

2. Locação da Obra – Execução de Gabarito

É responsabilidade do CONSTRUTOR obter junto à Prefeitura Municipal a marcação dos alinhamentos a serem obedecidos quando da locação e marcação da obra.

A ocorrência de erro na locação da obra projetada implicará para o CONSTRUTOR na obrigação de proceder, por sua conta e nos prazos estipulados, as modificações, demolições e reposições que se tornarem necessárias, à juízo da FISCALIZAÇÃO, ficando além disso sujeito às sanções, multas e penalidades aplicáveis em cada caso particular, de acordo com o Contrato.

O projeto do canteiro de obra deverá prever todas as instalações provisórias necessárias ao seu bom funcionamento, como sejam, tapumes, barracão, escritório, sanitários, redes de água e de energia elétrica, etc. De acordo com a necessidade da obra. Deverão ser previstos locais destinados à armazenagem de todos os materiais a serem empregados na obra. O bota fora do material, será removido periodicamente de acordo com as necessidades.

0430

3. INFRAESTRUTURA

A execução das fundações deverá satisfazer às normas da ABNT atinentes ao assunto, especialmente à NB-51 / ABNT e ao Código de Fundações e Escavações;

Para efeito destas especificações, entende-se por fundações os seguintes elementos estruturais: Blocos; Sapatas (Corridas ou Isoladas); "Radiers"; Estacas; Tubulões; Blocos de coroamento; Vigas de Equilíbrio e Cortinas.

A fundação, será do tipo direta, com blocos de concreto armado, as dimensões, detalhamento de armaduras serão realizadas conforme planilha orçamentária. O concreto utilizado terá resistência a compressão igual a 250 kg/cm² (fck=25MPa).

Correrá por conta da CONTRATADA a execução de todos os escoramentos julgados necessários.

4. SUPERESTRUTURA

Competirá à CONTRATADA executar os alicerces ou bases de todos os elementos complementares do prédio, tais como: paredes, divisórias, base para equipamentos, etc., indicados no projeto arquitetônico ou no de instalações.

O sistema estrutural será o convencional, composto por vigas baldrame com concreto impermeabilizado e contrapiso impermeabilizado. As formas serão de madeira, resistência a compressão do concreto será igual a 250 kg/cm² (fck=25MPa).

As barras de aço não apresentarão excesso de ferrugem, manchas de óleo, argamassa aderente ou qualquer outra substância que impeça uma perfeita aderência ao concreto. Caso apresentem algum dos "danos" citados, deverá ser feita limpeza adequada e a sua deverá ser avaliada e liberada pela FISCALIZAÇÃO.

Antes e durante o lançamento do concreto as plataformas de serviço estarão dispostas de modo a não provocar deslocamentos das armaduras. Deverá fazer uso de espaçadores de armadura para manter os cobrimentos necessários pedidos em projeto.

0431

A armadura não deverá ficar em contato direto com a fôrma, observando-se, para isto, o cobrimento previsto pela NBR-6118/2003, indicado na tabela 7.2 da Norma.

Serão adotadas providências no sentido de evitar a oxidação excessiva das barras de espera. Antes do reinicio da concretagem deverão estar limpas e isentas de quaisquer impurezas. A FISCALIZAÇÃO deverá avaliar as esperas antes de sua reutilização.

5. PAVIMENTAÇÃO

Para a execução de pavimentos intertravados, segue-se o seguinte roteiro:

- Checar redes de instalações subterrâneas e compactar o solo de subleito.
- Executar base com material britado de espessura mínima de 10 cm e devidamente compactada.
- Assentamento de blocos.
- Pequenos ajustes e compactação.
- Espalhamento da areia de selagem.
- Segunda compactação e limpeza.
- Liberação do tráfego.

Na área de lazer com *playground* de acordo com o projeto arquitetônico e planilha orçamentária.

6. PISOS

Todo piso cerâmico terá dimensões de 35x35cm, conforme planilha orçamentária. Para aplicação do piso cerâmico, o contrapiso já se encontra em bom estado, restando apenas aplicação do novo piso, será necessário uma eventual reforma do contra piso apenas em locais que for afetado por passagem de instalações hidráulicas.

Piso cerâmico 35x35cm, assentado com argamassa, junta de 5 mm e rejunte cor cinza platina, conforme planilha orçamentária.

0432

A execução dos serviços deverá atender ás prescrições contidas nas normas da ABNT, as especificações e projeto específico. Deverá haver piso cerâmico em todas as salas, pátio coberto e passareas, conforme projeto arquitetônico e planilha orçamentária.

Deverá haver soleira em granito em todas as portas e janelas, conforme planilha orçamentária e projeto arquitetônico.

7. PAREDES E PAINÉIS

Todas as paredes internas e externas da Obra serão executadas em alvenaria de tijolos cerâmicos 8 furos, tamanho 10 x 20 x 20 cm, de acordo com as espessuras indicadas em planta (paredes com 15cm de espessura incluindo alvenaria e revestimentos nas duas faces).

Os tijolos cerâmicos deverão ser compactados, bem curados, homogêneos e uniformes quanto às dimensões, textura e cor, sem defeitos de moldagem tais como fendas, ondulações e cavidades.

Nas alvenarias serão usados tijolos de 8 furos com limite de compressão maior ou igual a 35 kgf/cm2, satisfazendo a EB-19 e EB-20, assentados com argamassa de cimento e areia traço 1:6.

A amarração das paredes com a estrutura far-se-á através de pontas de ferro ø 4.2 CA-50, a cada 25 cm, colocadas nos pilares.

O armazenamento e o transporte dos tijolos serão executados de modo a evitar lascas, quebras e outros danos.

As alvenarias terão as espessuras e os alinhamentos indicados no Projeto, não sendo permitido o corte de tijolos para formar as espessuras requeridas. As espessuras indicadas referem-se às paredes depois de revestidas, admitindo-se, no máximo, uma variação de 1 (um) cm à espessura projetada.

0433

As fiadas serão perfeitamente niveladas, alinhadas, aprumadas, e com as juntas de espessura máxima de 15 mm sendo realçadas ou rebaixadas para que o emboço adira fortemente.

As alvenarias que repousam sobre vigas contínuas deverão ser levantadas simultaneamente, em vãos contínuos. No fechamento de vãos, em estrutura de concreto armado, as alvenarias deverão ser executadas até uma altura que permita seu posterior encunhamento contra a estrutura, com a utilização de tijolos maciços.

As superfícies de concreto que ficarem em contato com a alvenaria, serão previamente chapiscadas com argamassa de cimento e areia grossa 1:3. Os tijolos deverão ser molhados por ocasião de seu emprego.

Nas divisórias dos banheiros serão feitas tipo cabine, em painel de granilite, esp = 3cm, assentado com argamassa colante AC III-E.

8. COBERTURA

A cobertura da escola inteira será em estrutura de madeira com tesouras, terças, contraventamento, ripas e caibros. As telhas serão cerâmicas capa-canal, tipo Plan, conforme projeto arquitetônico e planilha orçamentária.

Os rufos e o rincão serão em chapa de aço galvanizado, medidas a verificar conforme projeto arquitetônico e planilha orçamentária.

9. ESQUADRIAS

As esquadrias adotadas serão as de projeto com locais, características, dimensões, revestimentos indicados no Quadro de Esquadrias.

Todas as janelas serão em alumínio e vidro com dimensões conforme lista de esquadrias constante do projeto arquitetônico e planilha orçamentária.

0434

As esquadrias obedecerão rigorosamente às indicações dos respectivos projetos de arquitetura e/ou desenhos de detalhes. Serão recusadas todas as peças que apresentarem irregularidades que interfiram na apresentação e acabamento das mesmas, ou outros defeitos decorridos de transportes estocagens e etc.

Os arremates das guarnições com rodapés e/ou revestimentos de paredes adjacentes merecerão, de parte da CONTRATADA, cuidados especiais. Sempre que necessários tais arremates serão objeto de desenhos de detalhes, os quais serão submetidos à prévia aprovação da FISCALIZAÇÃO.

Para a fixação de esquadrias serão empregados grapas metálicas ou buchas plásticas com parafusos.

As ferragens serão colocadas e fixadas de modo a ficarem perfeitamente encaixadas e ajustadas, sem necessidade de esforços sobre as peças.

As maçanetas das portas, salvo condições especiais (portas para acesso de portadores de necessidades especiais, vide NBR9050/2004) serão localizadas a 105 cm do piso acabado.

10. REVESTIMENTOS

Os revestimentos apresentarão paramentos perfeitamente desempenados e aprumados. Para garantir a estabilidade do paramento, a argamassa do emboço terá maior resistência que o reboco.

As superfícies de paredes serão limpas a vassoura e abundantemente molhadas antes da aplicação do chapisco.

O chapisco comum será executado com argamassa no traço 1:4, empregando-se areia grossa, ou seja, a que passa na peneira de 4,8 mm e fica retida na peneira de 2,4 mm, com o diâmetro máximo de 4,8 mm.

O emboço será aplicado em paredes de alvenaria onde receberão cerâmica. O emboço de superfícies internas será executado com argamassa com emprego de areia média, entendendo-se como tal a areia que passa na peneira de 2,4 mm e fica retida na peneira de 0,6 mm, com diâmetro máximo de 2,4 mm.

Os emboços só serão iniciados após completa pega de argamassa das alvenarias e chapiscos. O emboço de cada pano de parede só será iniciado depois de embutidas todas as canalizações na alvenaria que por ela devam passar.

Os emboços serão fortemente comprimidos contra as superfícies e apresentarão paramento áspero ou entrecortado de sulcos para facilitar a aderência. Esse objetivo poderá ser alcançado com o emprego de uma tábua, com pregos, conduzida em linhas onduladas, no sentido horizontal, arranhando a superfície do emboço.

A espessura do emboço não deve ultrapassar a 20 mm, de modo que, com a aplicação de 5 mm de reboco, o revestimento da argamassa não ultrapasse 25 mm. Os traços a empregar serão testados na própria obra utilizando-se cimento, saibro (ou cal hidratada) e areia.

O reboco será aplicado nas paredes de alvenaria a serem pintadas. A argamassa será de cimento e areia no traço 1:3. O emboço deve estar limpo, sem poeira, antes de receber o reboco. As impurezas visíveis - como raízes, pontas de ferro da armação da estrutura etc., serão removidas.

Os rebocos só serão executados depois da colocação de peitoris e marcos (batentes) e antes da colocação de alisares (guarnições) e rodapés. O reboco deverá ser rigorosamente desempenado de modo a garantir prumo e esquadro perfeitos.

A espessura do reboco não deve ultrapassar a 5 mm, de modo que, com os 20 mm do emboço, o revestimento de argamassa não ultrapasse 25 mm.

Pisos e paredes dos WC's. para revestimento das paredes altura prevista de 1,80m, já na cozinha, o revestimento cerâmico será até a altura do forro. Nas salas de aula haverá revestimento cerâmico na altura de 1,20m.

O assentamento será procedido a seco, com emprego de argamassa de alta adesividade, o que dispensa a operação de molhar as superfícies do emboço e do ladrilho.

As juntas serão corridas e, rigorosamente, dentro de nível e prumo, a espessura das juntas será de 2 mm. Decorridos 72 horas do assentamento, inicia-se a operação do rejuntamento, o que será efetuado com pasta de cimento branco e pó de mármore no traço volumétrico de 1:4. A proporção desse produto não poderá ser superior a 20% do volume de cimento ou rejunte industrializado especificado conforme a marca da cerâmica.

Quando necessário, os cortes e os furos das cerâmicas só poderão ser feitos com equipamentos próprio para essa finalidade, não se admitindo o processo manual. Os cortes e furos deverão ser preenchidos com o mesmo material utilizado para o rejuntamento.

11. PINTURA

Os locais a receberem pintura como revestimento serão aqueles indicados nos projetos de Arquitetura e Detalhamento.

Todas as superfícies que receberão pintura, deverão estar firmes, secas, limpas, sem poeira, gordura, sabão ou mofo, ferrugem, retocadas se necessário, e convenientemente preparadas para receber o tipo de pintura a elas destinadas.

As pinturas serão executadas de cima para baixo e deverão ser evitados escorrimentos ou salpicos, que caso não puderem ser evitados deverão ser removidos enquanto a tinta estiver fresca, empregando-se o removedor adequado. Deverão ser adotadas precauções especiais no sentido de evitar respingos de tinta em superfície não destinada à pintura. Na aplicação de cada tipo de pintura, todas as superfícies adjacentes deverão ser protegidas com fita crepe e empapeladas, para evitar respingos.

Deverão ser efetuadas no mínimo, 2 (duas) demãos para um perfeito acabamento e cobertura. Cada demão de tinta só poderá ser aplicada quando a precedente estiver perfeitamente seca, convindo observar um intervalo mínimo de 24 horas entre 2 demãos sucessivas, ou conforme recomendações do fabricante para cada tipo de tinta. Igual cuidado haverá entre uma demão de tinta e a massa corrida, convindo observar um intervalo de 24 horas após cada demão de massa, ou de acordo com recomendações do fabricante.

A especificação da Pintura a ser utilizada está indicada em projeto e Planilha orçamentária.

As cores a serem utilizadas serão definidas na execução pela equipe de FISCALIZAÇÃO da obra.

12. LOUÇAS E METAIS

Todas as louças e os metais serão para assentamento nos sanitários e Cozinha. Todas as Louças serão de boa qualidade como especificado na planilha orçamentária. Todas as louças e os metais serão de materiais de 1ª linha e de marca de referência no mercado conforme especificados em projeto.

As cubas serão de embutir, tipo oval universal. Os acabamentos dos metais deverão ser cromados e as louças deverão ser brancas, devendo ser utilizados materiais de 1ª linha e de marca de referência no mercado conforme especificados em projeto.

Inclui-se nesta etapa a instalação de todos os acessórios, como lavatórios, vasos sanitários, torneiras e etc. assim como a fixação das barras de apoio para portadores de necessidades especiais, que deverão respeitar rigorosamente as especificações e dimensões em projeto. Todos estes itens deverão ser de 1ª linha e de marca de referência no mercado.

13. INSTALAÇÕES HIDRÁULICAS

Todas as tubulações de água potável serão de PVC rígido soldável. Os diâmetros mínimos serão de 25 mm, e nas saídas de alimentação de lavatórios e filtros serão colocadas joelhos de 25 x 15 mm para ligação das peças. Estes terão conexões rosqueadas em metal maleável, tipo conexões reforçadas.

Para facilitar futuras desmontagens das tubulações, serão colocadas, em locais adequados, uniões ou flanges, conforme o caso.

Os registros de gaveta serão de bronze com rosca, com acabamento idêntico aos demais metais sanitários em conformidade com as especificações do projeto de arquitetura.

As tubulações embutidas serão protegidas com tecidos de juta e serão chumbadas na alvenaria com argamassa de "vermiculita". As colunas para alimentação do sanitário e da cozinha, serão dotadas de registro de gaveta, colocado a 2,10 m do piso e nos locais indicados no projeto.

Toda tubulação de alimentação de água fria, da alimentação até o registro da coluna, será de PVC rígido, tipo soldável, nos diâmetros indicados nos projetos. Antes do fechamento das passagens dos tubos na alvenaria, as tubulações deverão ser submetidas a um teste de estanqueidade, com pressão hidrostática igual ao dobro da pressão de serviço.

A instalação será executada rigorosamente de acordo com as normas da ABNT, com o projeto respectivo e com as especificações que se seguem.

As canalizações serão assentes antes da execução das alvenarias. As canalizações serão fixadas em paredes e/ou suspensas em lajes, os tipos, dimensões e quantidades dos elementos suportantes ou de fixação - braçadeiras, perfilados "U", bandejas etc. - serão determinados de acordo com o diâmetro, peso e posição das tubulações.

As furações, rasgos e aberturas necessários em elementos da estrutura de concreto armado, para passagem de tubulações, serão locados e forrados com tacos, buchas ou bainhas antes da concretagem. Medidas que devem ser tomadas para que não venham a sofrer esforços não previstos, decorrentes de recalques ou deformações estruturais, e para que fique assegurada a possibilidade de dilatações e contrações.

As curvaturas dos tubos, quando inevitáveis, devem ser feitas sem prejuízo de sua resistência à pressão interna, da seção de escoamento e da resistência a corrosão e sempre através de conexões apropriadas.

Durante a construção e até a montagem dos aparelhos, as extremidades livres das canalizações serão vedadas com plugues, convenientemente apertados, não sendo admitido o uso de buchas de madeira ou papel para tal fim.

As tubulações de distribuição de água serão - antes de eventual pintura ou fechamento dos rasgos das alvenarias ou de seu envolvimento pôr capas de argamassa - lentamente cheias de água, para eliminação completa de ar, e, em seguida, submetidas à prova de pressão interna.

Essa prova será feita com água sob pressão 50% superior à pressão estática máxima na instalação, não devendo descer, em ponto algum da canalização, a menos de 1,0 kgf/cm2. A duração da prova será de 6 horas, pelo menos.

De um modo geral, toda a instalação de água será convenientemente verificada pela FISCALIZAÇÃO, quanto às suas perfeitas condições técnicas de execução e funcionamento.

A vedação das roscas das conexões deve ser feita pôr meio de um vedante adequado sobre os filetes, recomendando a NB-115/ABNT as fitas de Teflon, solução de borracha ou similares, para juntas que tenham que ser desfeitas, e resinas do tipo epóxi para juntas não desmontáveis. As conexões soldáveis serão feitas da seguinte forma:

- Lixa-se a ponta do tubo e bolsa da conexão pôr meio de uma lixa d'água;

- Limpa-se com solução própria as partes lixadas;
- Aplicação de adesivo, uniformemente, nas duas partes e serem soldadas, encaixando-as rapidamente e removendo-se o excesso com solução própria;
- Antes da solda é recomendável que se marque a profundidade da bolsa sobre a ponta do tubo objetivando a perfeição do encaixe, que deve ser bastante justo, uma vez que a ausência da pressão não estabelece a soldagem.

14. INSTALAÇÕES SANITÁRIAS

As tubulações para esgoto sanitário serão em PVC e devem obedecer ao que prescreve a norma EB-608 da ABNT.

A tubulação será executada de modo a garantir uma declividade homogênea em toda a sua extensão. As juntas e as conexões do sistema deverão estar de acordo com os materiais da tubulação a que estiverem conectadas e às tubulações existentes onde serão interligadas.

As tubulações de esgoto primário serão interligadas à rede existente, conforme indicação no projeto.

Os ralos sifonados serão de PVC rígido, com grelha de latão cromado, saída de 50 mm, fecho hídrico, diâmetro mínimo de 150 mm. As caixas de inspeção serão executadas em alvenaria, possuirão tubulação de ventilação, tampa em concreto com alça escamoteável para a sua remoção, revestida com material de acabamento idêntico ao do piso em que for instalada.

A instalação será executada rigorosamente de acordo com as normas da ABNT, com o projeto respectivo e com as especificações que se seguem.

As furações, rasgos e aberturas necessárias em elementos da estrutura de concreto armado, para passagem de tubulações, serão locados e tomados com tacos, buchas ou bainhas, antes da concretagem. Medidas devem ser tomadas para que não

venham a sofrer esforços não previstos, decorrentes de recalques ou deformações estruturais e para que fiquem assegurada a possibilidade de dilatações e contrações.

Os tubos - de modo geral - serão assentes com a bolsa voltada em sentido oposto ao do escoamento.

As extremidades das tubulações de esgotos serão vedadas até a montagem dos aparelhos sanitários com bujões de rosca ou plugues, convenientemente apertados, sendo vedado o emprego de buchas de papel ou madeira para tal fim.

Durante a execução das obras deverão tomadas especiais precauções para se evitar a entrada de detritos nas tubulações. Serão tomadas todas as precauções para se evitar infiltrações em paredes e pisos, bem como obstruções de ralos, caixas, ramais ou redes coletoras.

Antes da entrega a instalação será convenientemente testada pela fiscalização. Todas as canalizações primárias da instalação de esgotos sanitários deverão ser testadas com água ou ar comprimido, sob pressão mínima de 3 m de coluna d'água, antes da instalação dos aparelhos.

Os aparelhos serão cuidadosamente montados de forma a proporcionar perfeito funcionamento, permitir fácil limpeza e remoção, bem como evitar a possibilidade de contaminação da água potável.

Toda instalação será executada tendo em vista as possíveis e futuras operações de desobstrução. Os sifões serão visitáveis ou inspecionáveis na parte correspondente ao fecho hídrico, pôr meio de bujões com rosca de metal ou outro meio de fácil inspeção.

O sistema de ventilação da instalação de esgoto deverá ser conectado à coluna de ventilação existente. A conexão deverá ser executada sem a menor possibilidade de os gases emanados dos coletores entrarem no ambiente interno da edificação.

15. INSTALAÇÕES ELÉTRICAS

Toda a parte elétrica (tubulação e fiação) devem ser utilizados materiais de 1ª linha e de marca de referência no mercado.

Os materiais elétricos que têm como finalidade o acabamento de suas instalações (teclas de interruptores, espelhos, módulos de tomada, lâmpadas, fiação) deverão ser materiais de 1ª linha.

A execução das instalações elétricas será realizada de forma embutida nas paredes, sendo sua parte superior distribuída no forro PVC a ser instalado de acordo com projeto.

16. COMBATE À INCÊNDIO

Deverão ser instalados extintores de combate à incêndio devidamente sinalizados e com placas de sinalização de rota de fuga, conforme planilha orçamentária.

17. URBANIZAÇÃO

Na área interna haverá uma área de lazer com jardim e bancos de concreto pré-moldado e lixeiras metálicas, conforme projeto e planilha orçamentária.

18. SERVIÇOS COMPLEMENTARES


Nos banheiros e cozinha deverão ser instalados bancadas e balcão, respectivamente, em granito, conforme projeto e planilha orçamentária.

No muro frontal haverá um cerca/gradil Nylofor h=2,03m, malha 5 x 20cm - fio 4,30mm, com fixadores de poliamida em poste 40 x 60 mm chumbados em base de concreto, revestidos em poliester por processo de pintura eletrostática (gradil e poste), conforme projeto e planilha orçamentária.


A obra será considerada concluída após ter condições de funcionamento, habitabilidade e segurança e após todos os serviços estarem concluídos e feitas as limpezas gerais e acabamentos finais.


Por ocasião da entrega da obra, a mesma deverá apresentar as seguintes condições:

- Ligações e testes definitivos de água, luz e esgoto e seu perfeito funcionamento;
- Pinturas definitivas;
- Qualidade e perfeito funcionamento das esquadrias instaladas e substituídas;
- Perfeito funcionamento de todos os aparelhos sanitários;
- Limpeza geral de pisos internos e externos, paredes, esquadrias, aparelhos sanitários, pintura e fachada;
- Pátio livre e desobstruído de quaisquer entulhos, ou restos de material utilizados na obra.

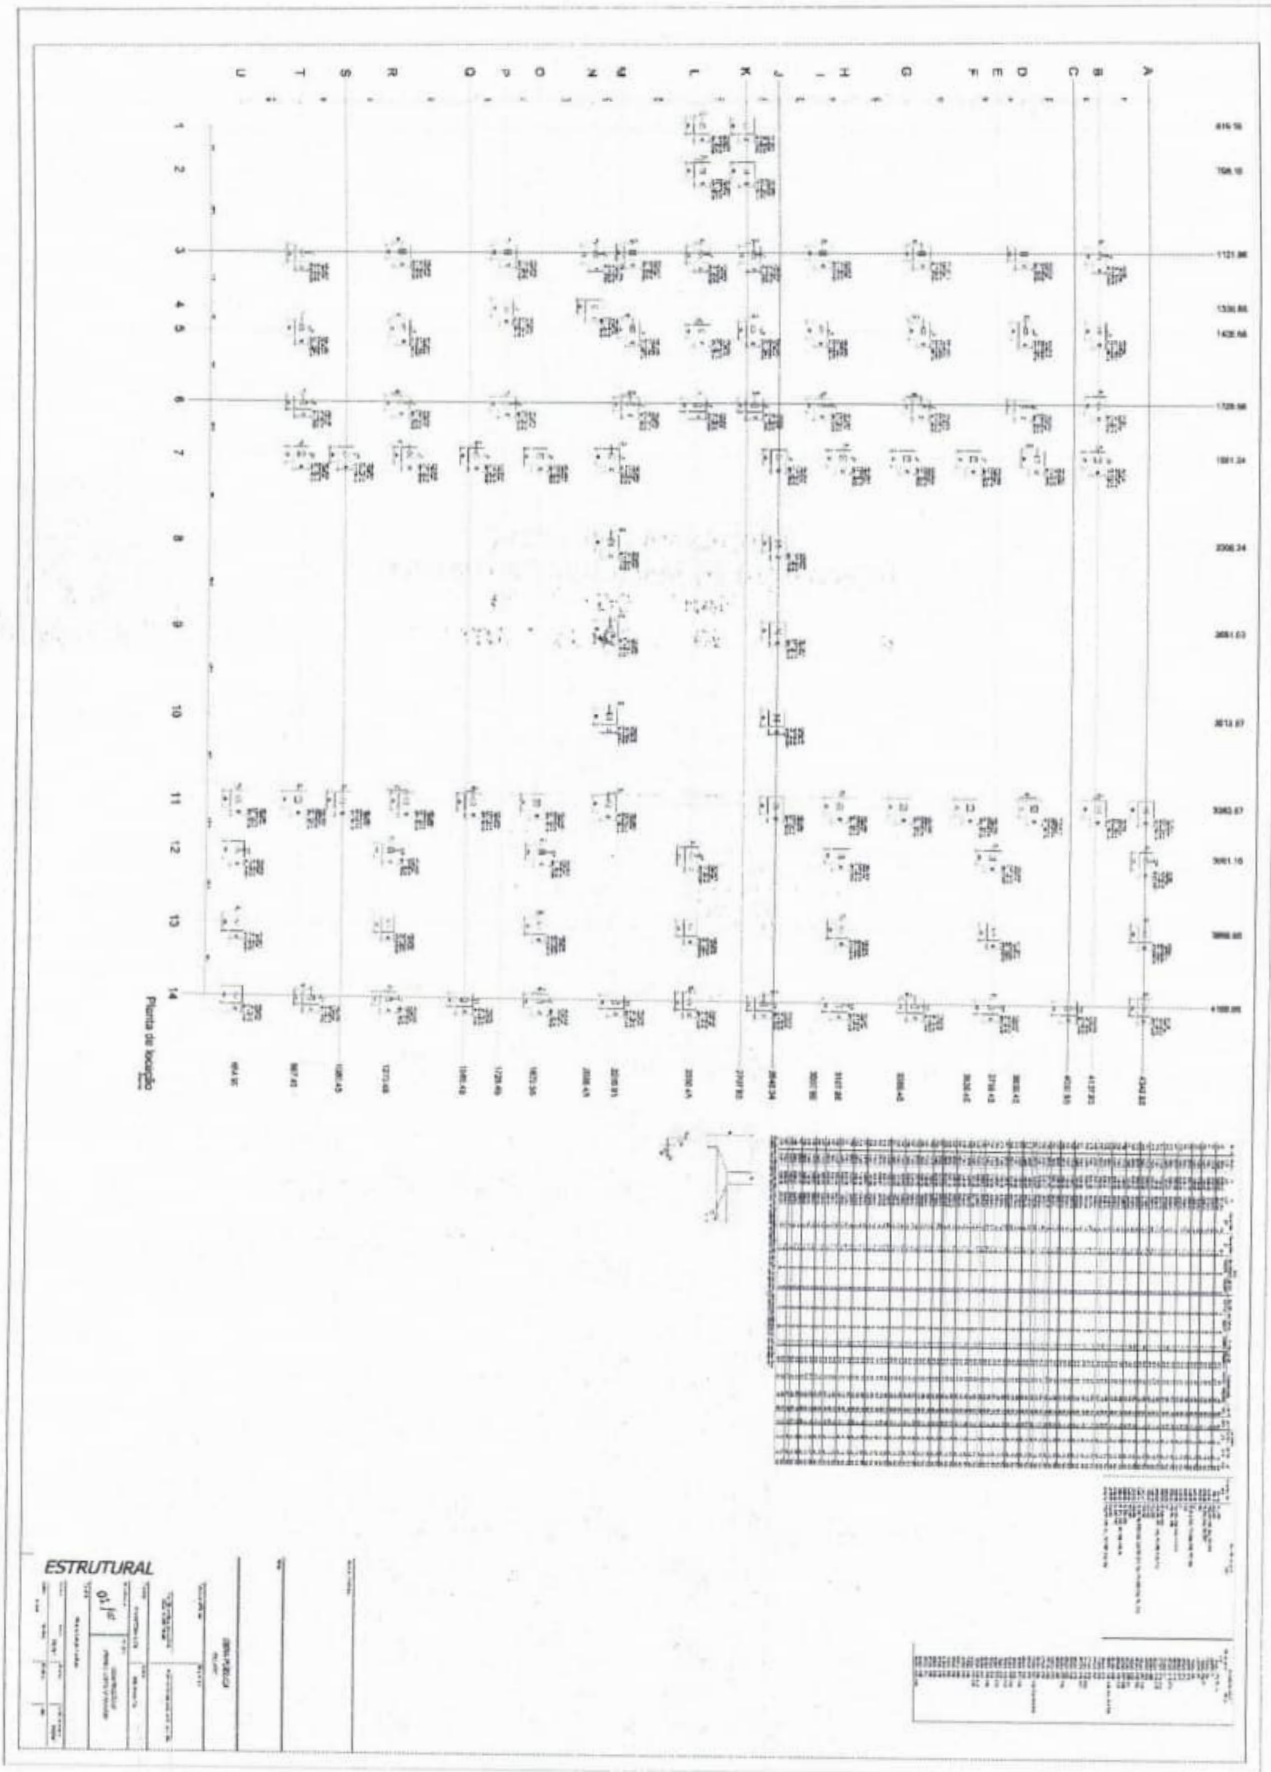
ESTRUTURAL


0445

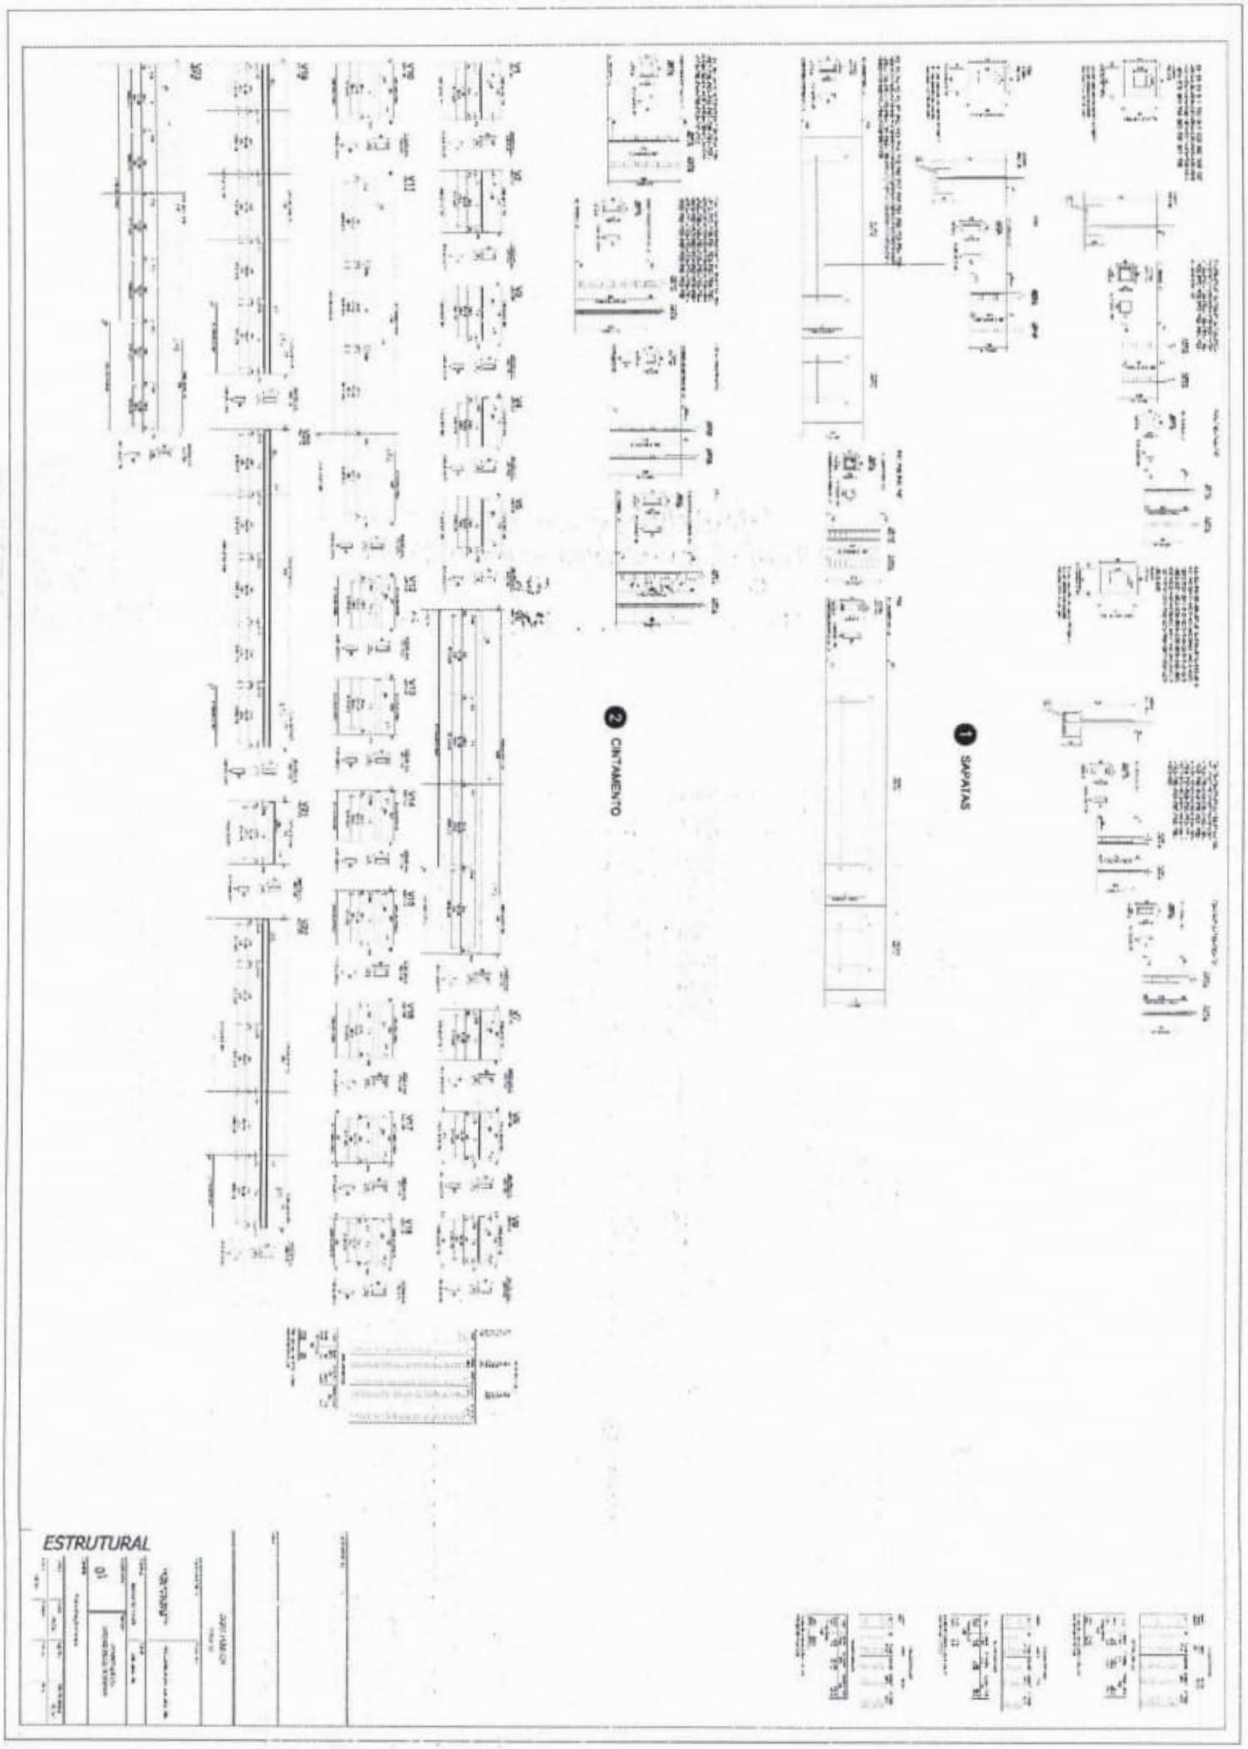


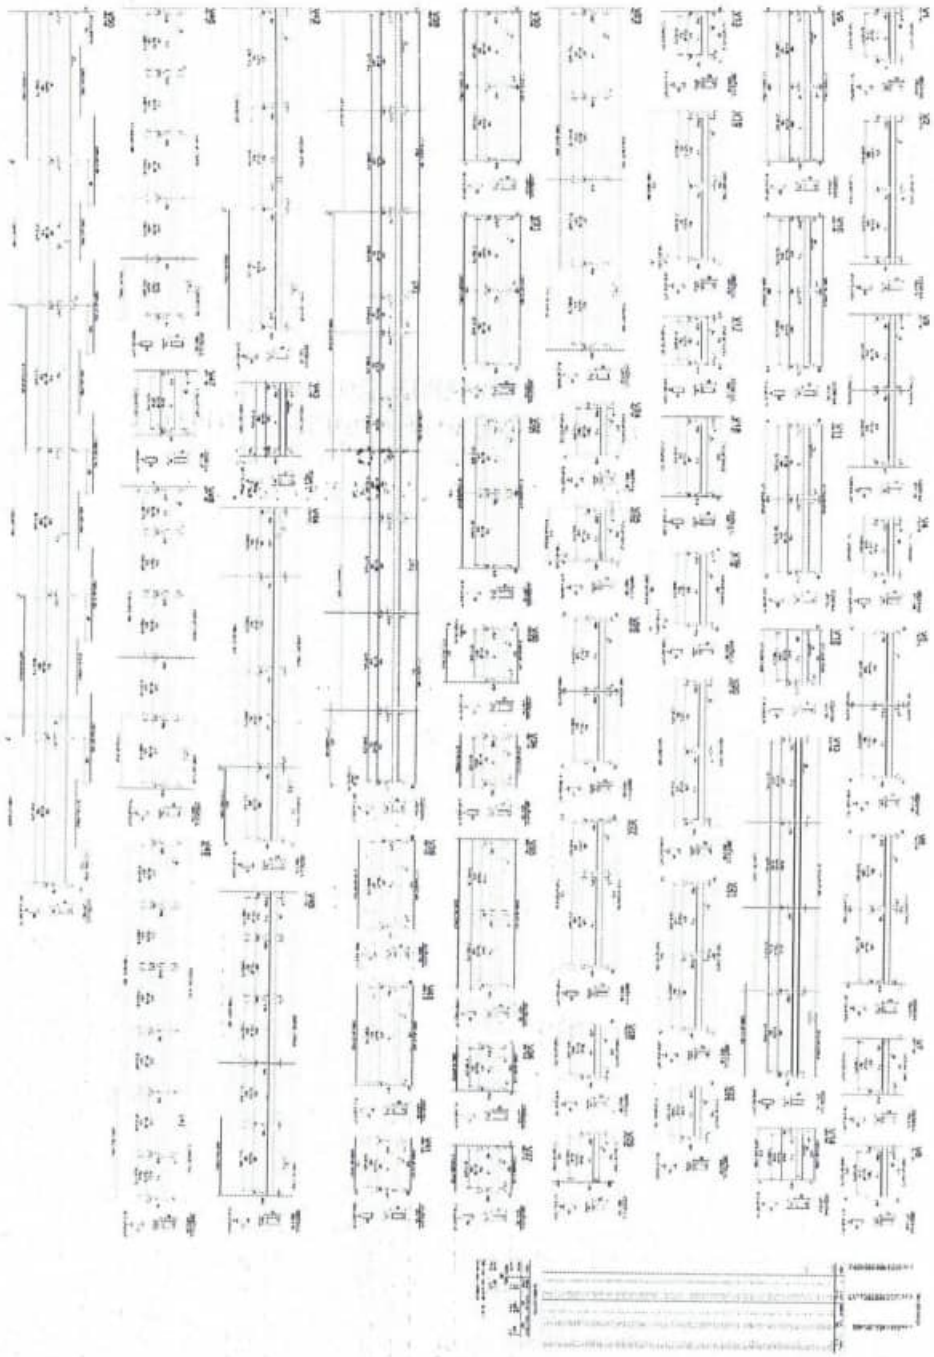



ESTRUTURAL

0447

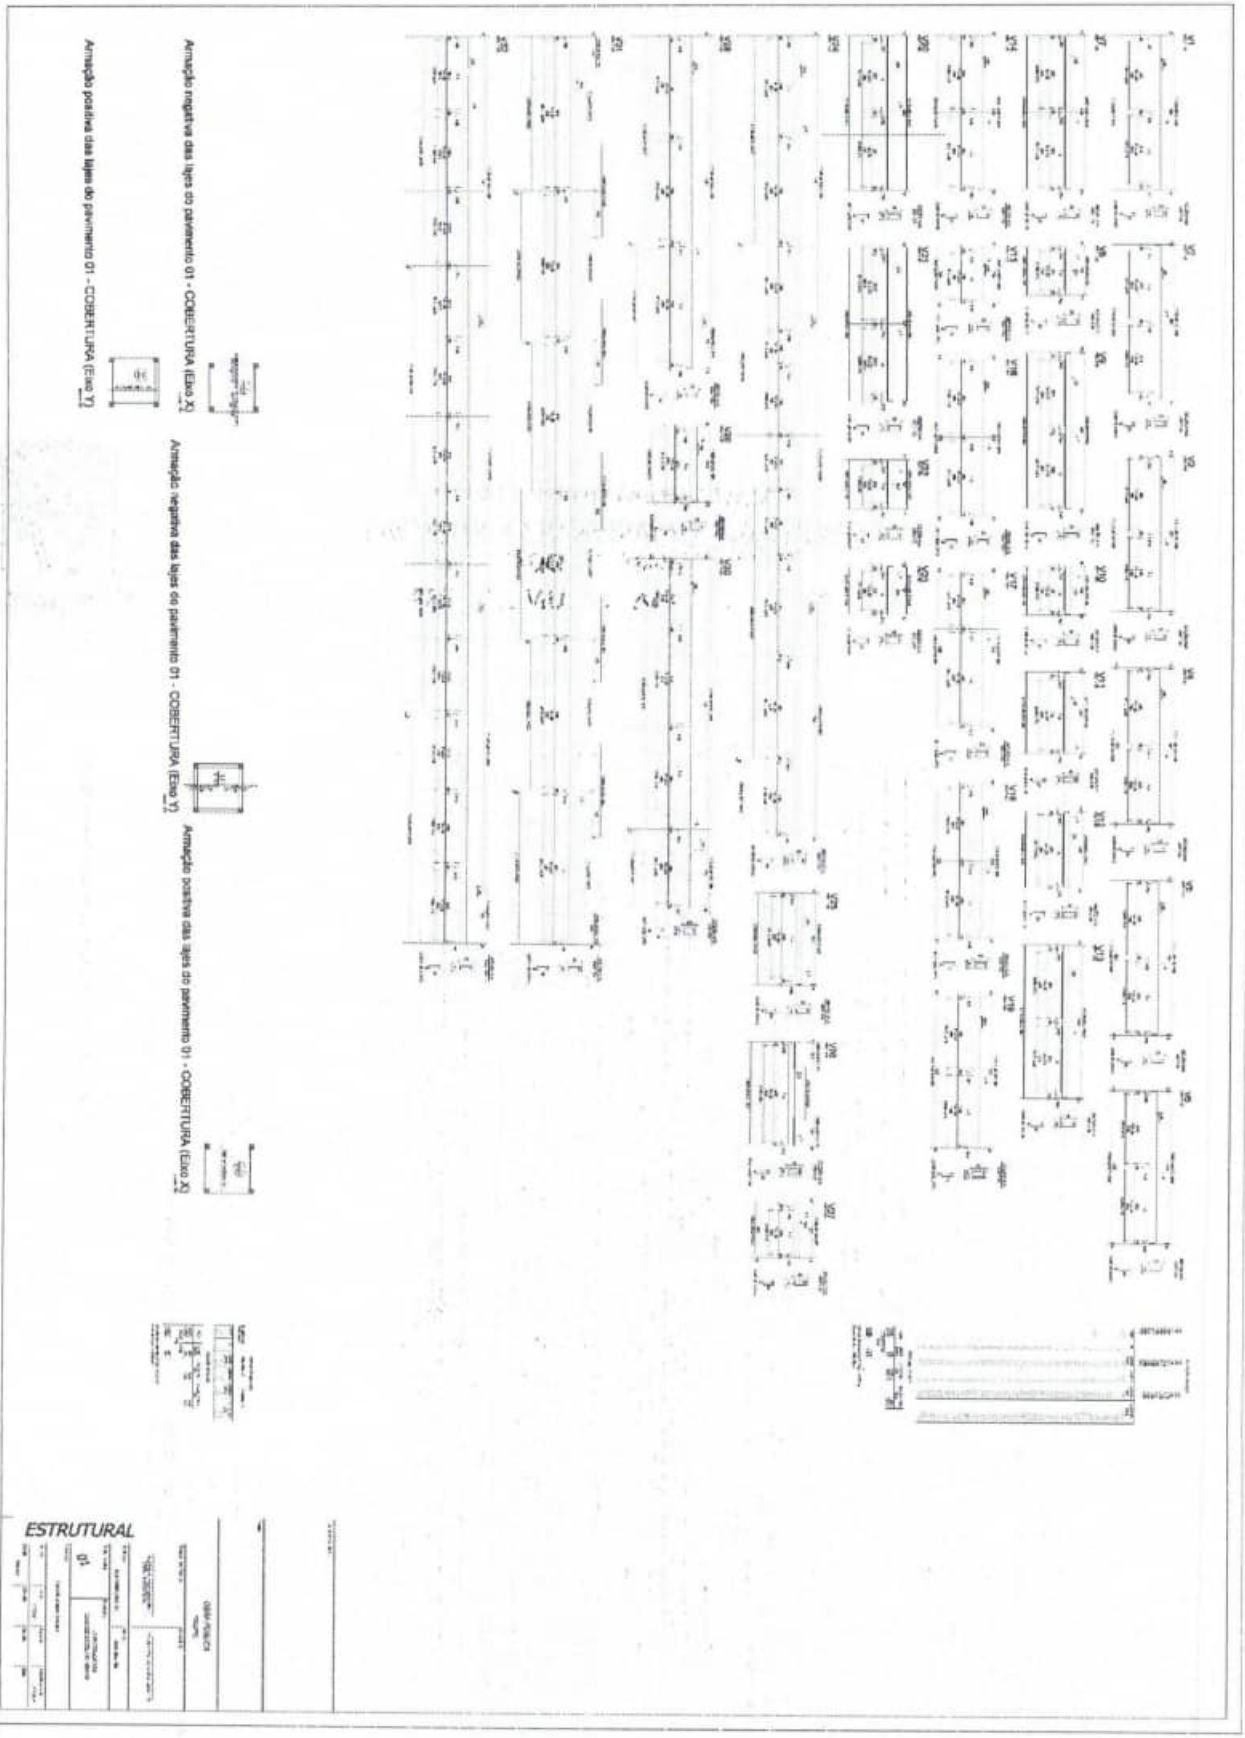
Armação positiva das lajes do pavimento 01 - COBERTURA (Eixo Y)
Armação negativa das lajes do pavimento 01 - COBERTURA (Eixo X)
Armação negativa das lajes do pavimento 01 - COBERTURA (Eixo Y)
Armação positiva das lajes do pavimento 01 - COBERTURA (Eixo X)
ESTRUTURAL

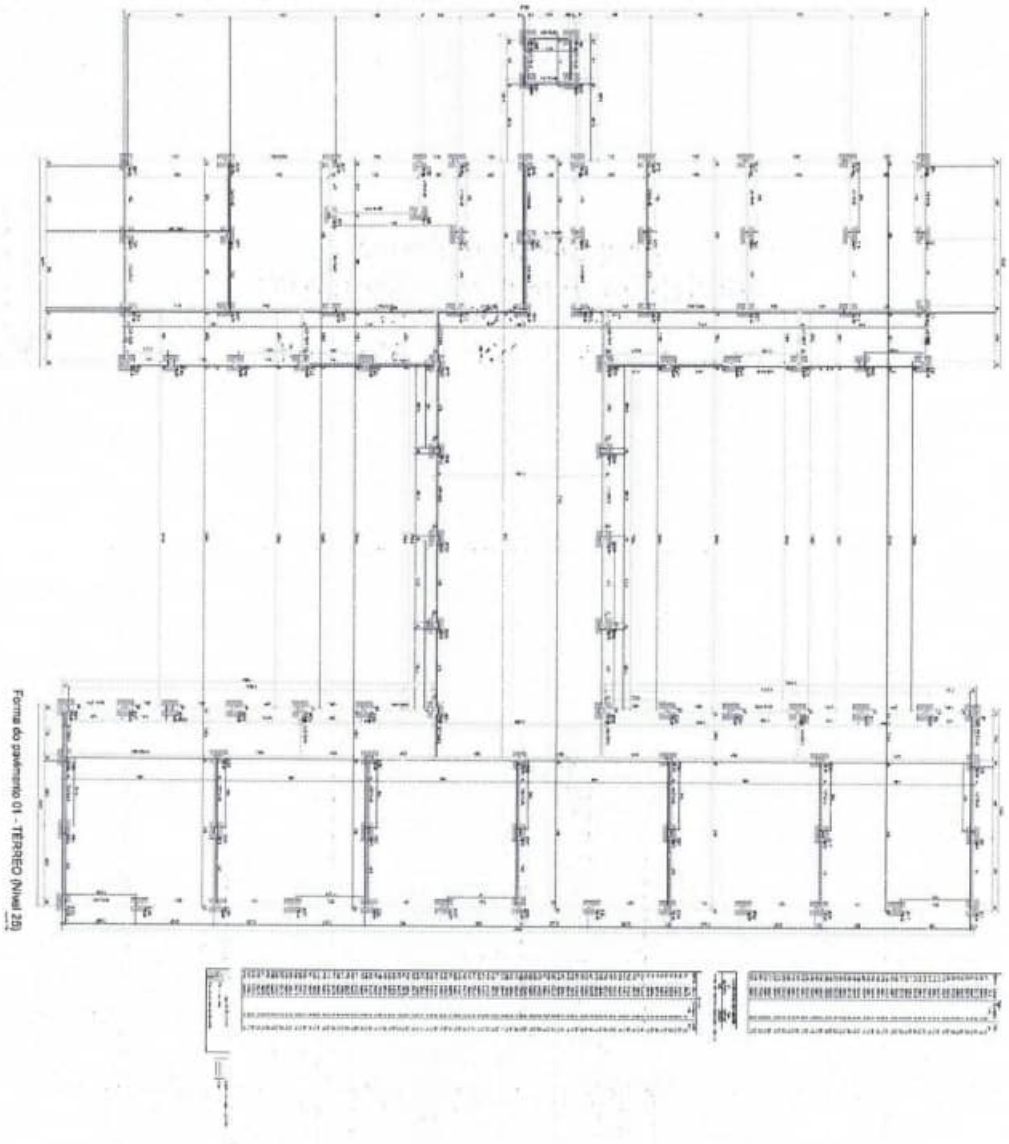

Forma do pavimento 01 - TERREO (Nível 2,9)

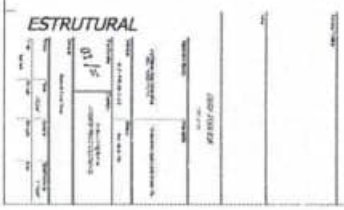
ESTRUTURAL

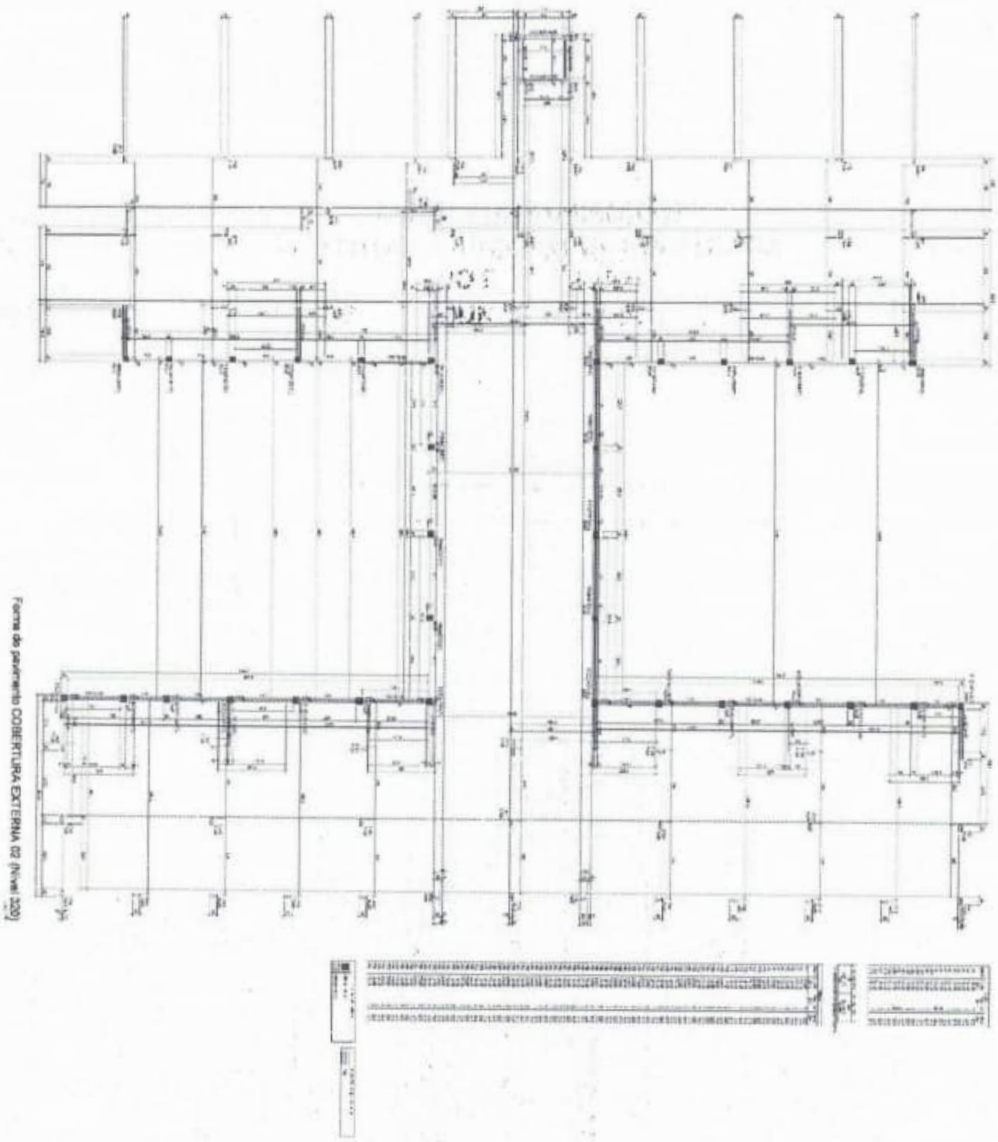


ESTRUTURAL

0450

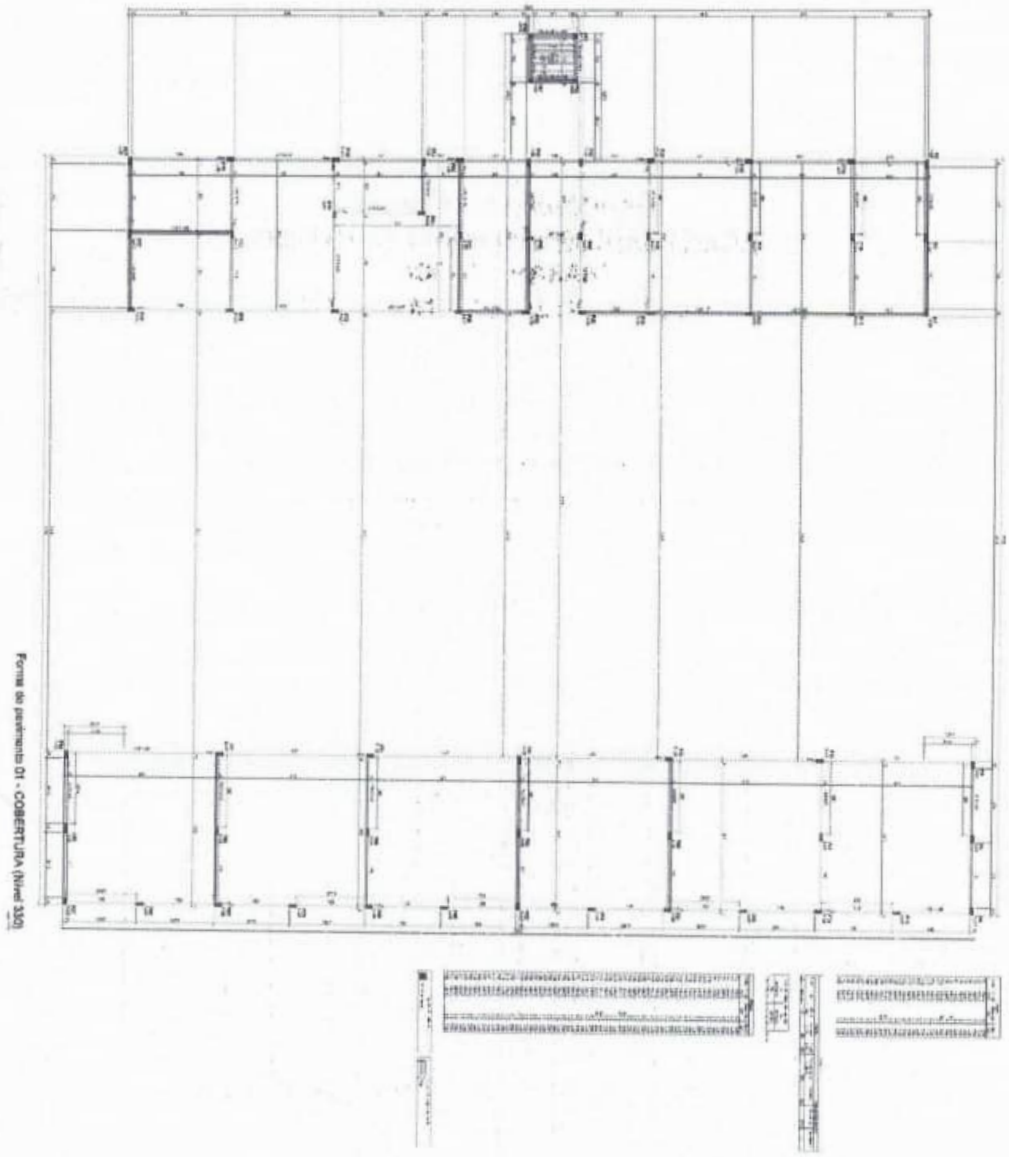


ESTRUTURAL

0451

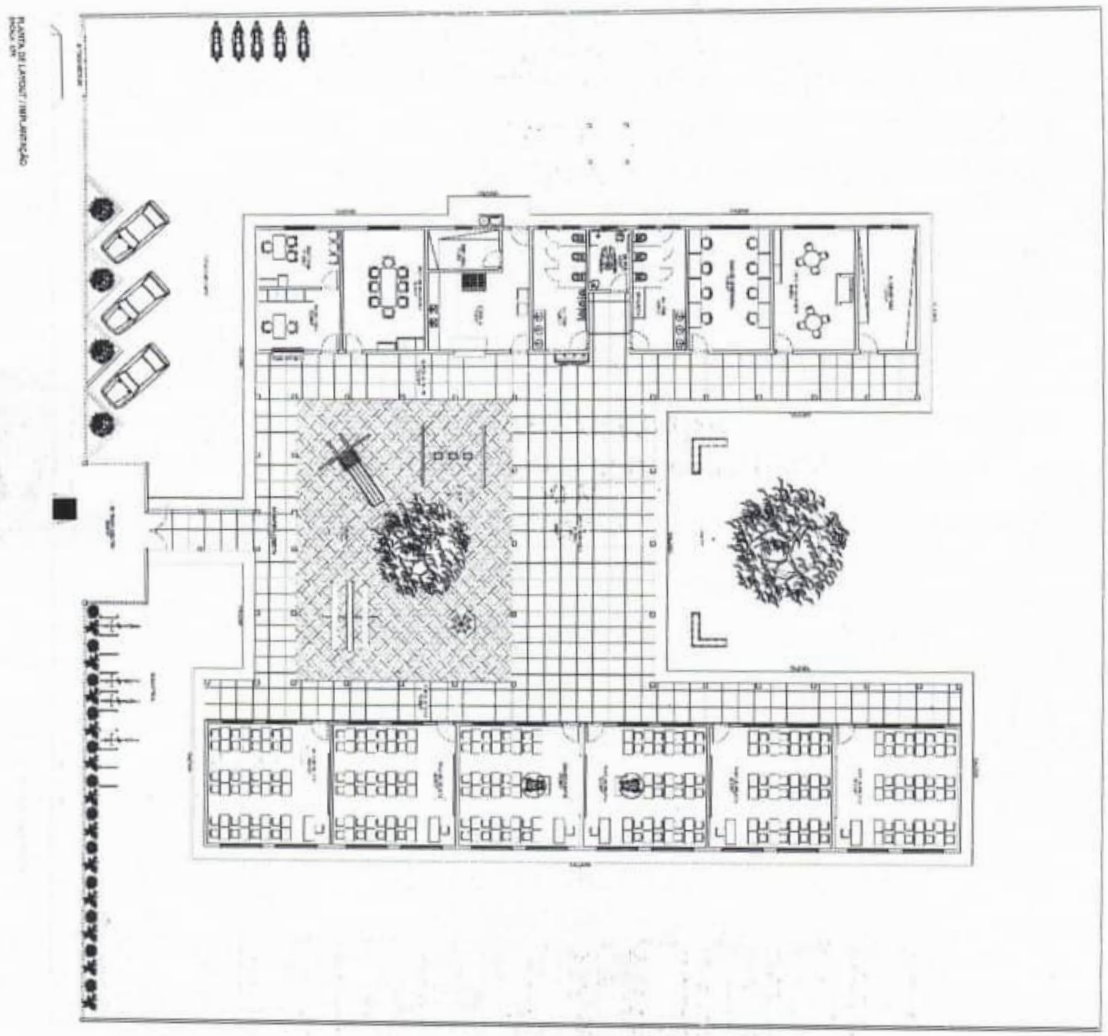


ARQUITETURA

0452

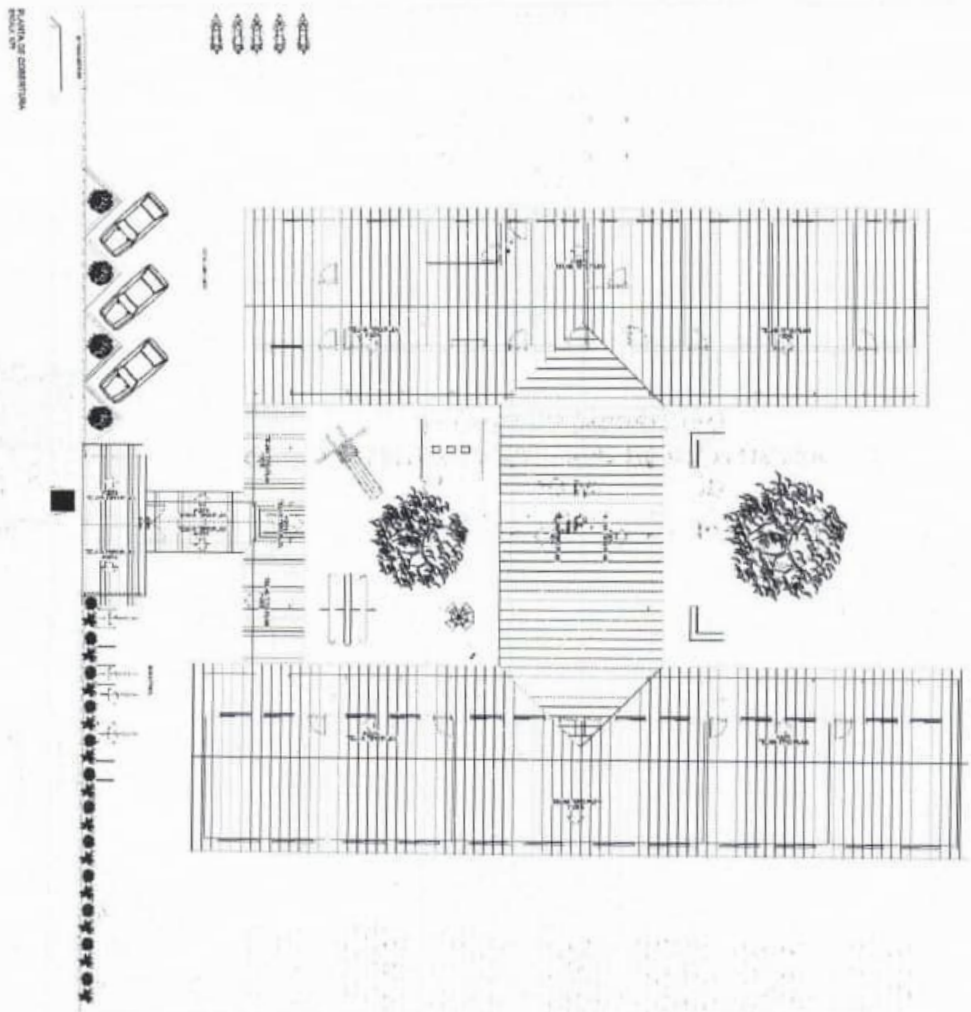


ARQUITETURA

0453

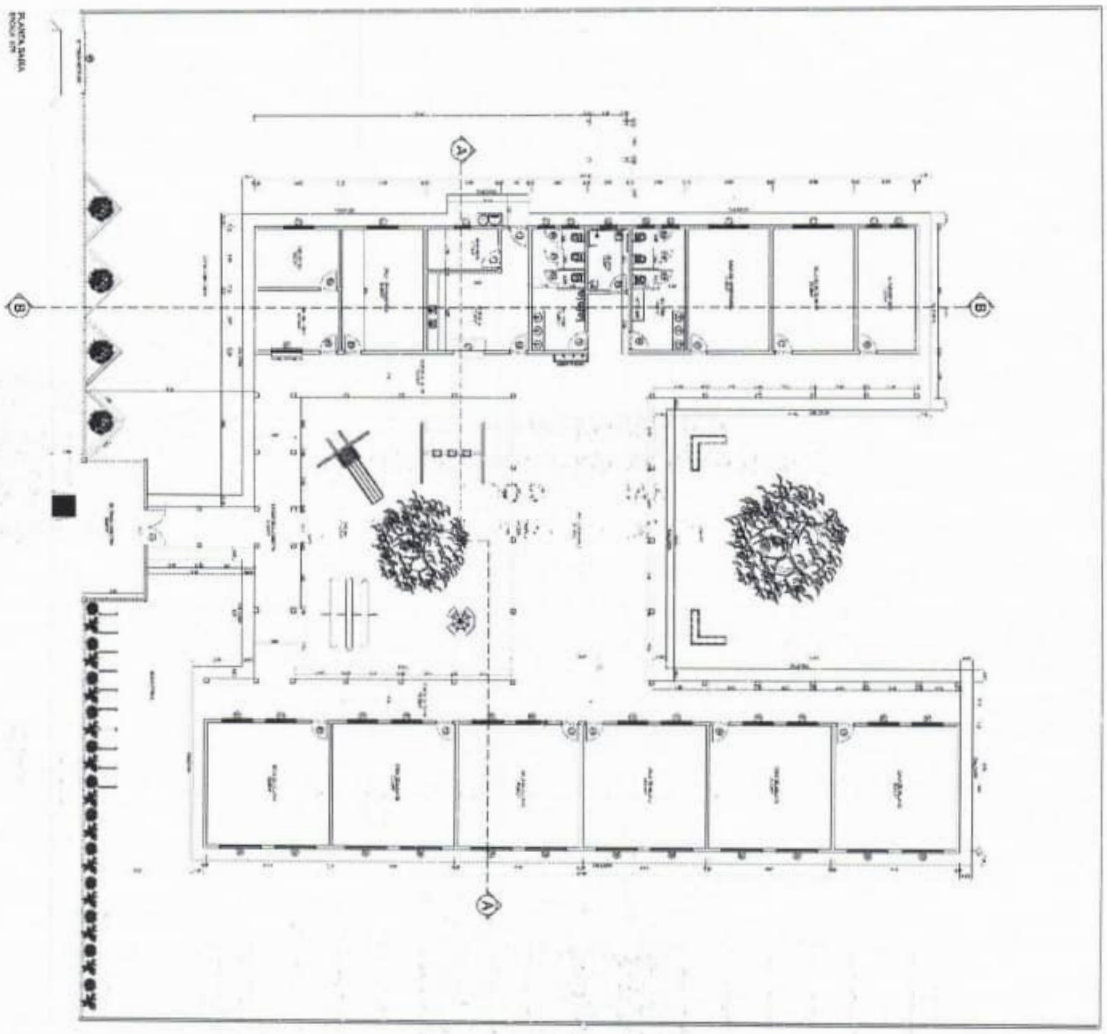

ARQUITETURA


0454

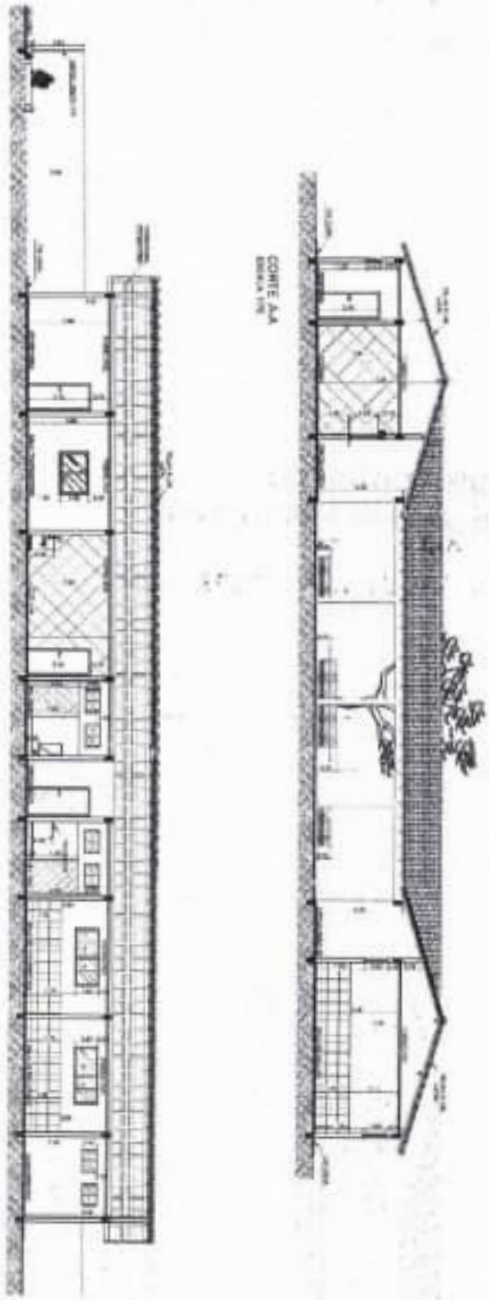





ARQUITETURA

0455

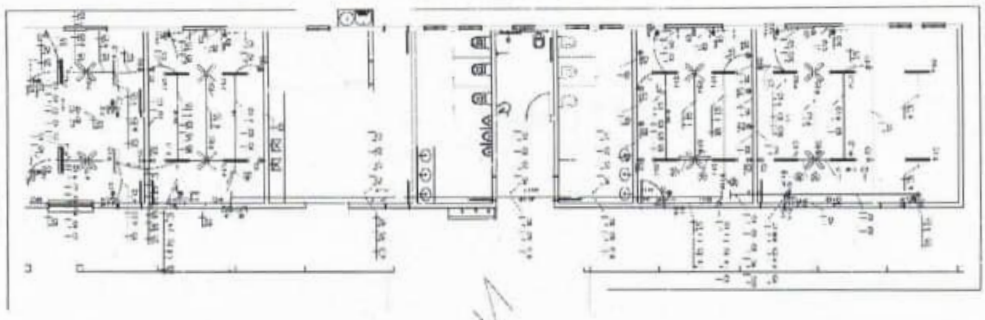

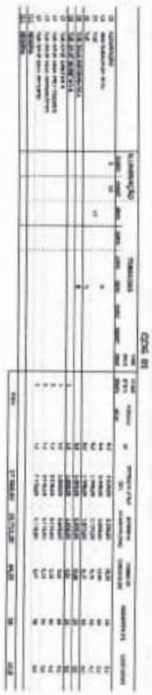



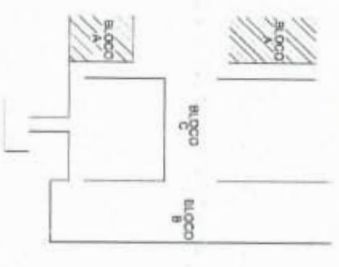

ELÉTRICO

01/03

CONSTRUÇÃO DA UNIDADE ESCOLAR POVOADO AFRÂNIO


OBRA PÚBLICA

PROJETO

INSTALAÇÃO ELÉTRICA BLOCO A - ADMINISTRATIVO
ESCALA 1/75

0456

INSTALAÇÃO ELÉTRICA BLOCO B - PEDAGÓGICO
ESCALA 1/75

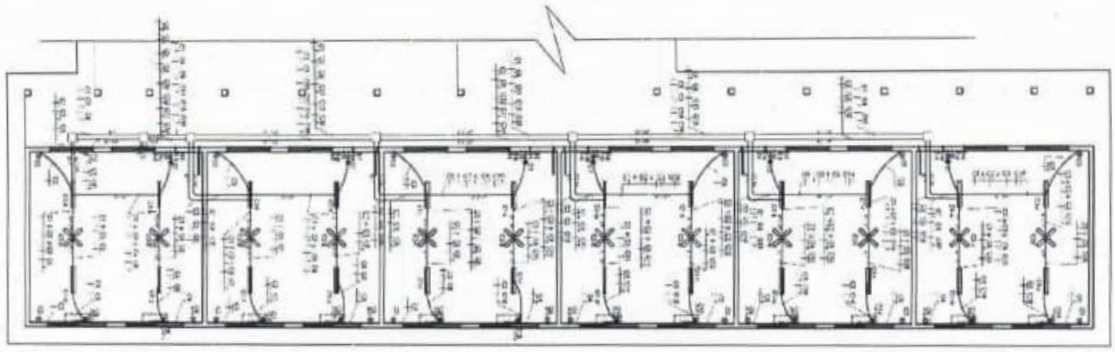


ELÉTRICO

02/03


CONSTRUÇÃO DA UNIDADE ESCOLAR (POVOADO ANANIAS)

OBRA PÚBLICA
PROJETO

LOCALIZAÇÃO
SEM ESCALA

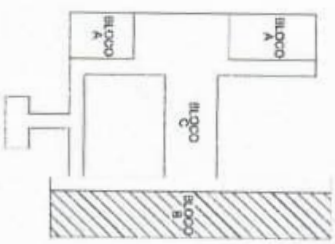

0457

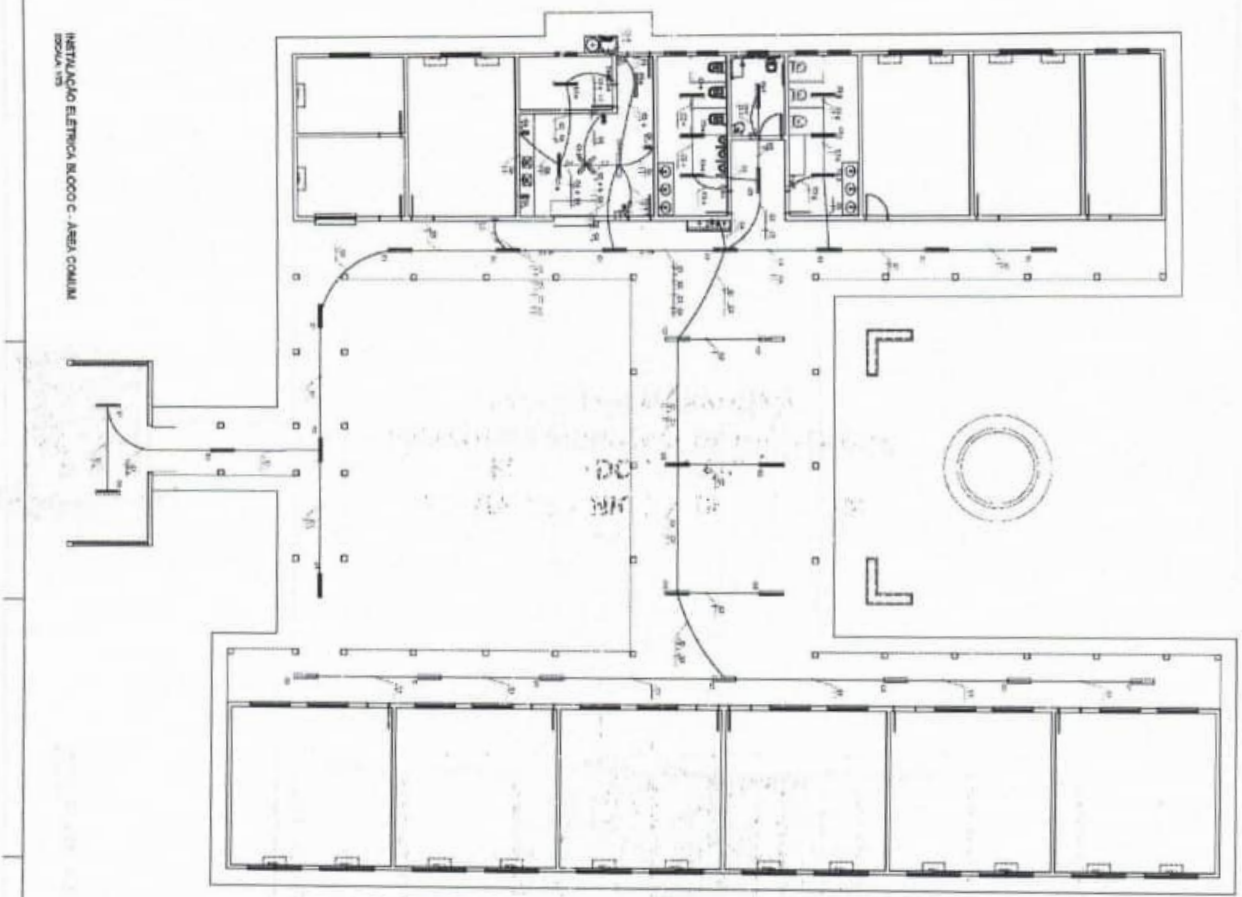


ELÉTRICO


03/03

CONSTRUÇÃO DA UNIDADE ESCOLAR POVOADO ARAPARI

OBRA PÚBLICA
PROJETO

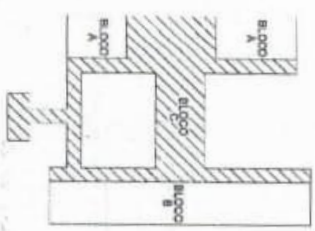


0458

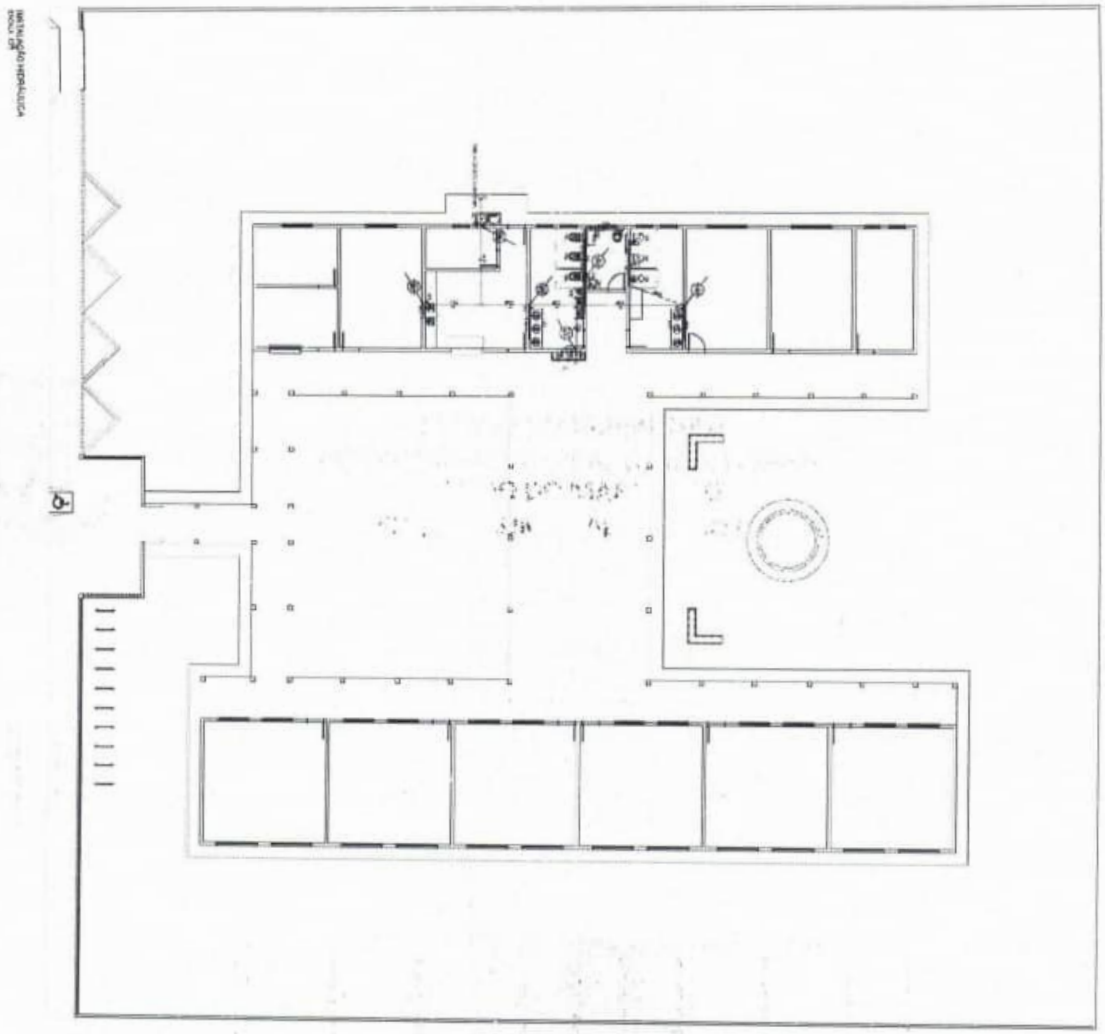





HIDRÁULICO

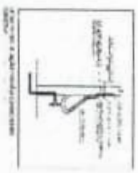




0459

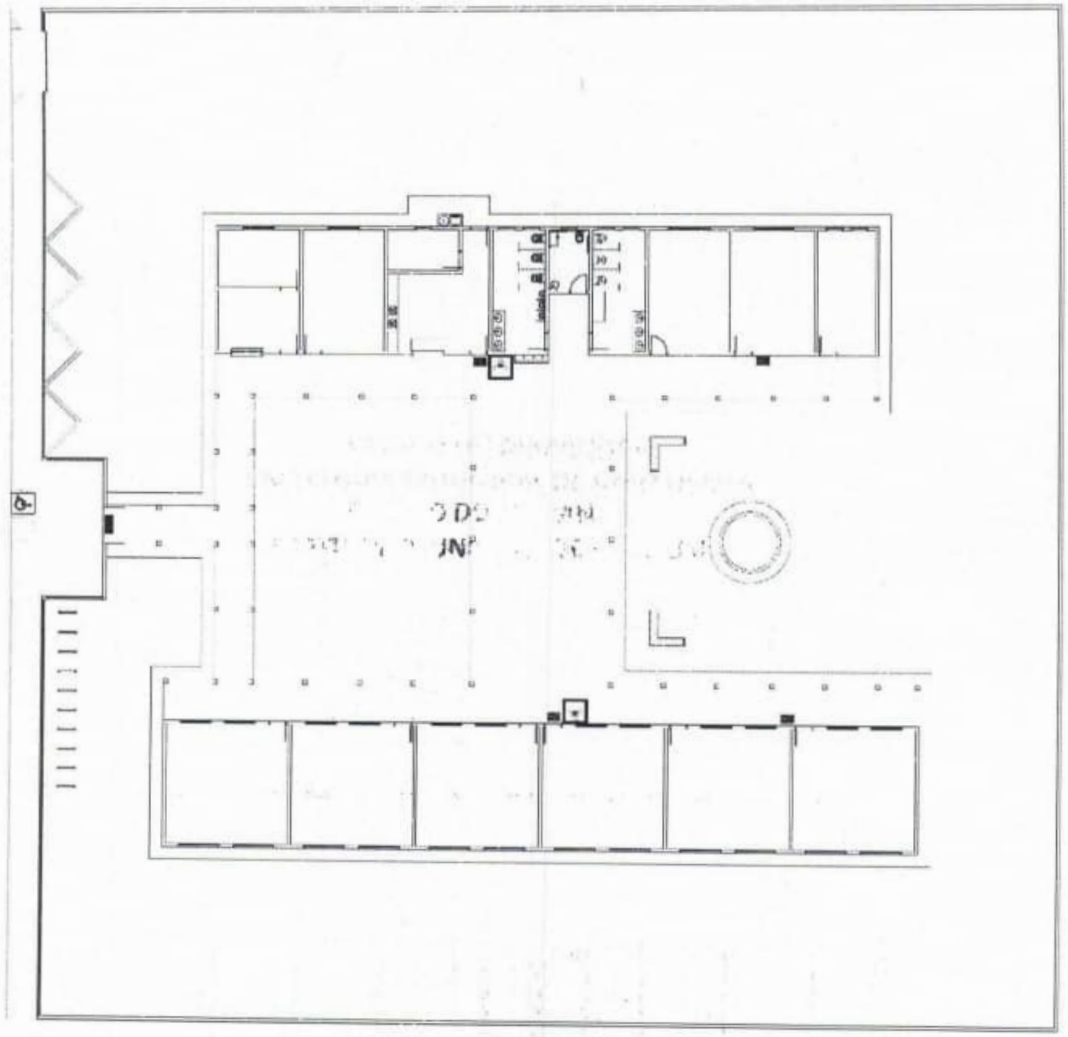

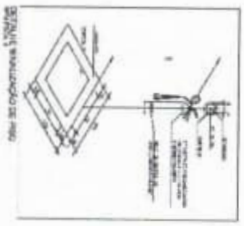




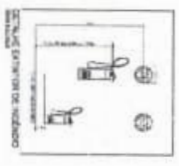

COMB. À INCÊNDIO

0460

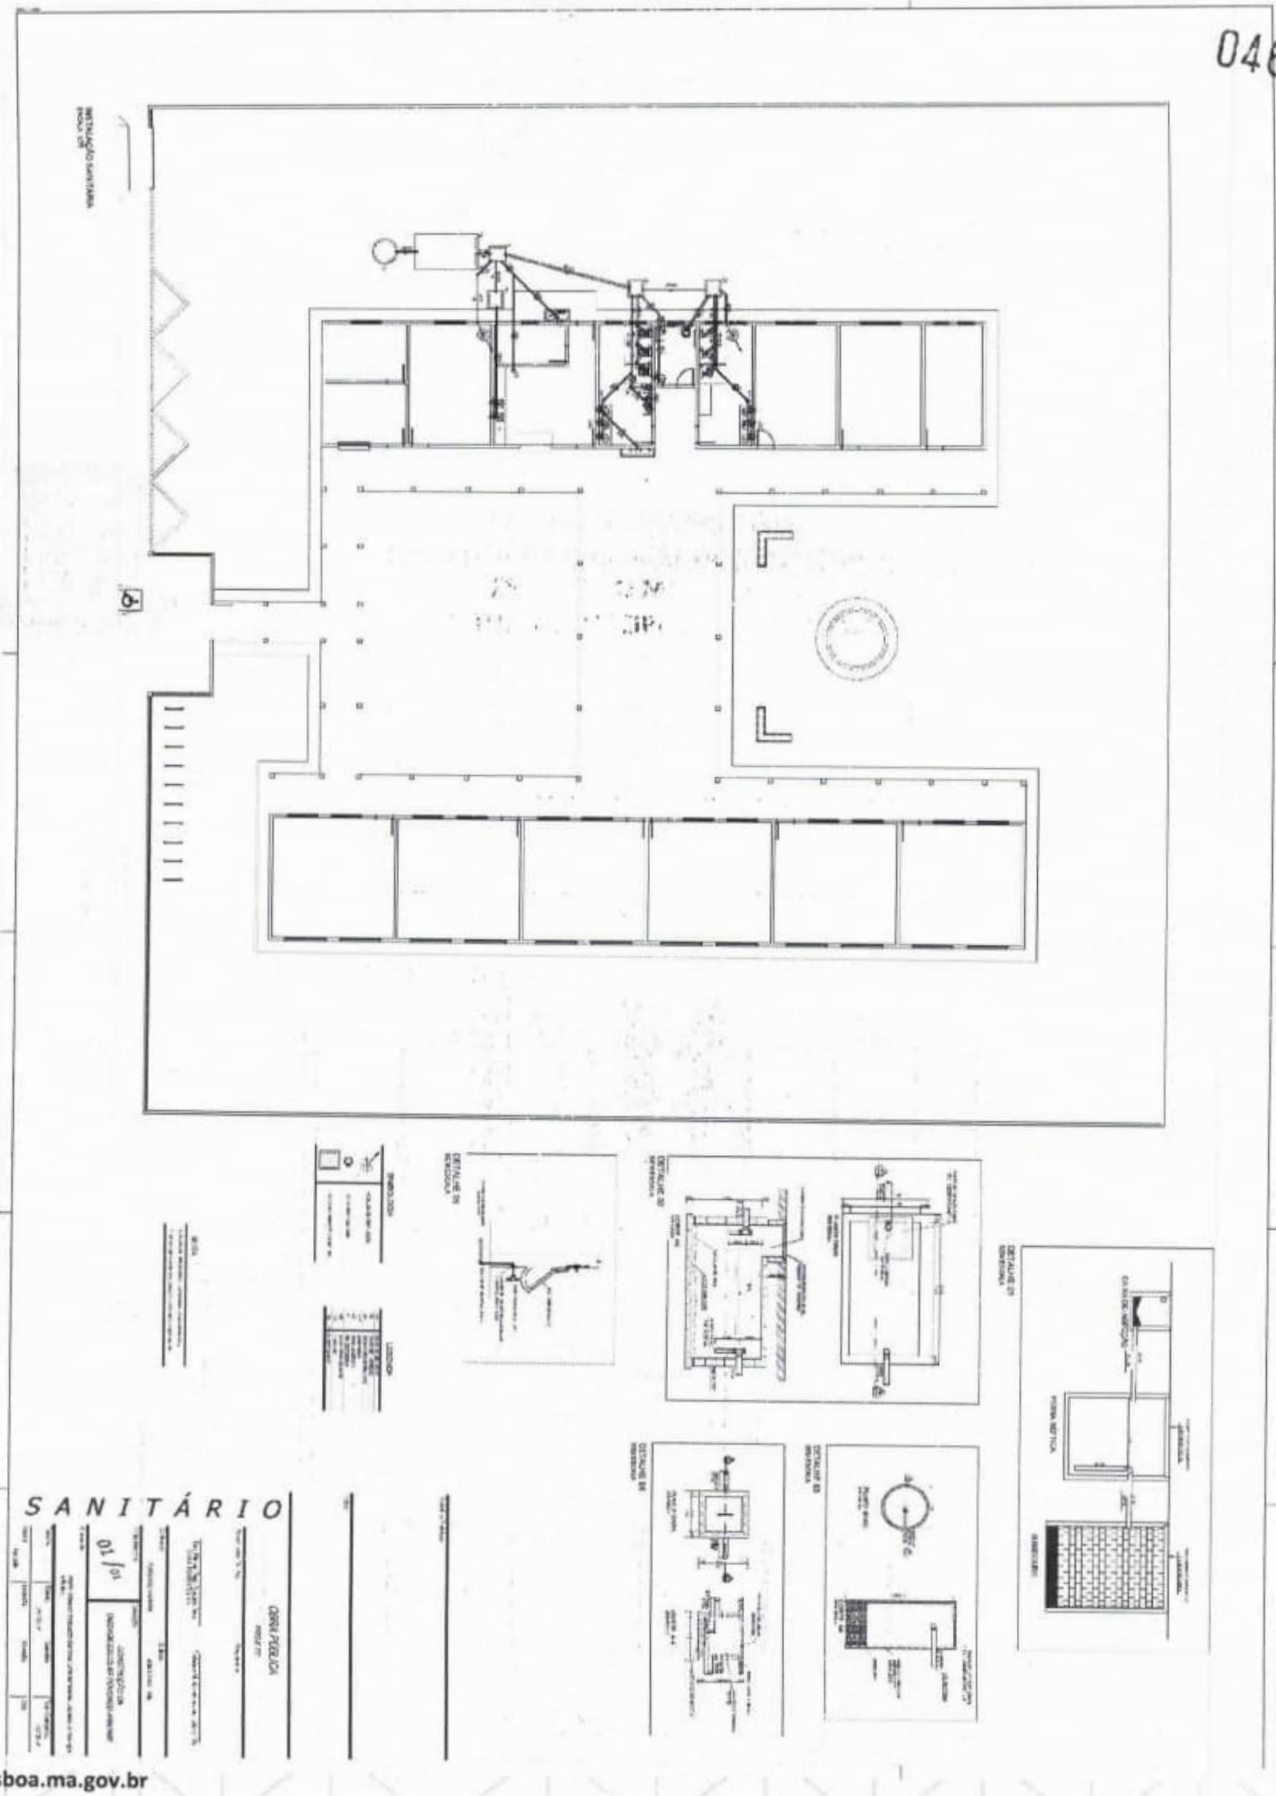

0461

Obra:
CONSTRUÇÃO DE UNIDADE ESCOLAR - ARAPARI

Bancos — **B.D.I.**
SINAPI - 07/2025 - Maranhão — **23,38%**
SBC - 08/2025 - Maranhão
SICRO3 - 04/2025 Maranhão
ORSE - 08/2025 - Sergipe

Encargos Sociais
Desenerado:
Horista: 114,08%
Mensalista: 71,35%

Orçamento Sintético

Item	Código	Banco	Descrição	Unid	Quant.	Valor Unit.	Valor Unit. com BDI	Total	Peso (%)
1			**SERVIÇOS PRELIMINARES**		1				
1.1	103689	SINAPI	FORNECIMENTO E INSTALAÇÃO DE PLACA DE OBRA COM CHAPA GALVANIZADA E ESTRUTURA DE MADEIRA. AF_03/2022_PS	m²	6				
1.2	C1680	SEINFRA	LOCAÇÃO DA OBRA - EXECUÇÃO DE GABARITO	m²	717,25				
1.3	CP03	Próprio	ADMINISTRAÇÃO CENTRAL DE OBRA	UNID	6				
2			**INFRAESTRUTURA**		1				
2.1	93358	SINAPI	ESCAVAÇÃO MANUAL DE VALA. AF_09/2024	m³	41,63				
2.2	93382	SINAPI	REATERRO MANUAL DE VALAS, COM COMPACTADOR DE SOLOS DE PERCUSSÃO. AF_09/2023	m³	27,75				
2.3	104469	SINAPI	COMPOSIÇÃO PARAMÉTRICA PARA EXECUÇÃO DE ESTRUTURAS DE CONCRETO ARMADO, PARA EDIFICAÇÃO INSTITUCIONAL TÉRREA, FCK = 25 MPA. AF_11/2022	m²	20,99				
2.4			**SAPATA**		1				
2.4.1	96543	SINAPI	ARMAÇÃO DE BLOCO UTILIZANDO AÇO CA-50 DE 8 MM - MONTAGEM. AF_01/2024	KG	808,6				
2.4.2	94965	SINAPI	CONCRETO FCK = 25MPA, TRAÇO 1:2,3:2,7 (EM MASSA SECA DE CIMENTO/ AREIA MÉDIA/ BRITA 1) - PREPARO MECÂNICO COM BETONEIRA 400 L. AF_05/2021	m³	16,2				
2.4.3	96535	SINAPI	FABRICAÇÃO, MONTAGEM E DESMONTAGEM DE FÔRMA PARA SAPATA, EM MADEIRA SERRADA, E=25 MM, 4 UTILIZAÇÕES. AF_01/2024	m²	156,5				
2.5			**VIGA BALDRAME**		1				
2.5.1	96536	SINAPI	FABRICAÇÃO, MONTAGEM E DESMONTAGEM DE FÔRMA PARA VIGA BALDRAME, EM MADEIRA SERRADA, E=25 MM, 4 UTILIZAÇÕES. AF_01/2024	m²	362,7				
2.5.2	96544	SINAPI	ARMAÇÃO DE BLOCO UTILIZANDO AÇO CA-50 DE 6,3 MM - MONTAGEM. AF_01/2024	KG	198,2				
2.5.3	96545	SINAPI	ARMAÇÃO DE BLOCO UTILIZANDO AÇO CA-50 DE 8 MM - MONTAGEM. AF_01/2024	KG	1058,5				
2.5.4	96543	SINAPI	ARMAÇÃO DE BLOCO UTILIZANDO AÇO CA-50 DE 8 MM - MONTAGEM. AF_01/2024	KG	921,1				
2.5.5	94965	SINAPI	CONCRETO FCK = 25MPA, TRAÇO 1:2,3:2,7 (EM MASSA SECA DE CIMENTO/ AREIA MÉDIA/ BRITA 1) - PREPARO MECÂNICO COM BETONEIRA 400 L. AF_05/2021	m³	25,8				
3			**SUPERESTRUTURA**		1				
3.1	104469	SINAPI	COMPOSIÇÃO PARAMÉTRICA PARA EXECUÇÃO DE ESTRUTURAS DE CONCRETO ARMADO, PARA EDIFICAÇÃO INSTITUCIONAL TÉRREA, FCK = 25 MPA. AF_11/2022	m²	61,13				
3.2	C2866	SEINFRA	VERGA RETA DE CONCRETO ARMADO	m	18,81				
3.3			**PILARES**		1				
3.3.1	92270	SINAPI	FABRICAÇÃO DE FÔRMA PARA VIGAS, COM MADEIRA SERRADA. E = 25 MM. AF_09/2020	m²	98,1				
3.3.2	92762	SINAPI	ARMAÇÃO DE PILAR OU VIGA DE ESTRUTURA CONVENCIONAL DE CONCRETO ARMADO UTILIZANDO AÇO CA-50 DE 10,0 MM - MONTAGEM. AF_06/2022	KG	1364				
3.3.3	92759	SINAPI	ARMAÇÃO DE PILAR OU VIGA DE ESTRUTURA CONVENCIONAL DE CONCRETO ARMADO UTILIZANDO AÇO CA-50 DE 6,3 MM - MONTAGEM. AF_06/2022	KG	502,2				
3.3.4	94965	SINAPI	CONCRETO FCK = 25MPA, TRAÇO 1:2,3:2,7 (EM MASSA SECA DE CIMENTO/ AREIA MÉDIA/ BRITA 1) - PREPARO MECÂNICO COM BETONEIRA 400 L. AF_05/2021	m³	5,1				
3.3.5			**VIGAS SUPERIOR**		1				
3.3.5.1	92270	SINAPI	FABRICAÇÃO DE FÔRMA PARA VIGAS, COM MADEIRA SERRADA. E = 25 MM. AF_09/2020	m²	254,9				
3.3.5.2	92761	SINAPI	ARMAÇÃO DE PILAR OU VIGA DE ESTRUTURA CONVENCIONAL DE CONCRETO ARMADO UTILIZANDO AÇO CA-50 DE 8,0 MM - MONTAGEM. AF_06/2022	KG	669				
3.3.5.3	92759	SINAPI	ARMAÇÃO DE PILAR OU VIGA DE ESTRUTURA CONVENCIONAL DE CONCRETO ARMADO UTILIZANDO AÇO CA-50 DE 6,3 MM - MONTAGEM. AF_06/2022	KG	314,4				
3.3.5.4	94965	SINAPI	CONCRETO FCK = 25MPA, TRAÇO 1:2,3:2,7 (EM MASSA SECA DE CIMENTO/ AREIA MÉDIA/ BRITA 1) - PREPARO MECÂNICO COM BETONEIRA 400 L. AF_05/2021	m³	15,4				
4			**PAVIMENTAÇÃO**		1				
4.1	C4519	SEINFRA	PISO INTERTRAVADO, BPO TIJOLINHO (20X10X8)CM, 35MPA, COR CINZA - COMPACTAÇÃO MECANIZADA	m²	147,29				
4.2	CPU-2047	Próprio	PISO EMBORRACHADO, DRENANTE E ANTI-IMPACTO, COMPOSTO POR PARTÍCULAS DE BORRACHA RECICLADA PRENSADA, PIGMENTADA E ATÓXICA, 60X60X2,3CM (FORNECIMENTO E EXECUÇÃO)	m²	147,29				
5			**PISOS**		1				
5.1	96620	SINAPI	LASTRO DE CONCRETO MAGRO, APLICADO EM PISOS, LAJES SOBRE SOLO OU RADIERS. AF_01/2024	m²	54,16				
5.2	87767	SINAPI	CONTRAPISO EM ARGAMASSA TRAÇO 1:4 (CIMENTO E AREIA), PREPARO MANUAL, APLICADO EM ÁREAS MOLHADAS SOBRE IMPERMEABILIZAÇÃO, ACABAMENTO NÃO REFORÇADO, ESPESSURA 4CM. AF_07/2021	m²	980,66				
5.3	C2284	SEINFRA	SOLEIRA DE GRANITO Lr 10cm	M	77,6				
5.4	87257	SINAPI	REVESTIMENTO CERÂMICO PARA PISO COM PLACAS TIPO ESMALTADA DE DIMENSÕES 60X60 CM APLICADA EM AMBIENTES DE ÁREA MAIOR QUE 10 M2. AF_02/2023_PE	m²	885,16				

0462

5.5	88650	SINAPI	RODAPÉ CERÂMICO DE 7CM DE ALTURA COM PLACAS TIPO ESMALTADA DE DIMENSÕES 60X60CM. AF_02/2023	M	302,8				
5.6	C0329	SEINFRA	ATERRO C/COMPACTAÇÃO MECÂNICA E CONTROLE, MAT. DE AQUISIÇÃO	m³	441,93				
6			PAREDES E PAINÉIS		1				
6.1	C0079	SEINFRA	ALVENARIA DE TIJOLO CERÂMICO FURADO (9x19x19)cm C/ARGAMASSA MISTA DE CAL HIDRATADA ESP.=10cm (1:2:8)	m²	1040,53				
6.2	102257	SINAPI	DIVISÓRIA SANITÁRIA, TIPO CABINE, EM PAINEL DE GRANILITE, ESP. = 3CM, ASSENTADO COM ARGAMASSA COLANTE AC III-E, EXCLUSIVE FERRAGENS. AF_01/2021	m²	18,72				
7			COBERTURA		1				
7.1	C4460	SEINFRA	MADEIRAMENTO P/ TELHA CERÂMICA - (RIPA, CAIBRO , LINHA)	m²	605,62				
7.2	94445	SINAPI	TELHAMENTO COM TELHA CERÂMICA CAPA-CANAL, TIPO PLAN, COM ATÉ 2 ÁGUAS, INCLUSO TRANSPORTE VERTICAL. AF_07/2019	m²	605,62				
7.3	C4463	SEINFRA	CUMEEIRA TELHA CERÂMICA, EMBOÇADA	M	137,2				
7.4	C0660	SEINFRA	CALHA DE CHAPA GALVANIZADA 26 DESENVOLVIMENTO 33cm	M	171,06				
7.5	96116	SINAPI	FORRO EM RÉGUAS DE PVC, FRISADO, PARA AMBIENTES COMERCIAIS, INCLUSIVE ESTRUTURA BIDIRECIONAL DE FIXAÇÃO. AF_05/2023_PS	m²	605,62				
7.6	96122	SINAPI	ACABAMENTOS PARA FORRO (RODA-FORRO EM MADEIRA PINUS). AF_05/2023	M	302,8				
8			ESQUADRIAS		1				
8.1	90843	SINAPI	KIT DE PORTA DE MADEIRA PARA PINTURA, SEMI-OCA (LEVE OU MÉDIA), PADRÃO MÉDIO, 80X210CM, ESPESSURA DE 3,5CM, ITENS INCLUSOS: DOBRADIÇAS, MONTAGEM E INSTALAÇÃO DO BATENTE, FECHADURA - COM EXECUÇÃO DO FURO - FORNECIMENTO E INSTALAÇÃO. AF_12/2019	UN	18				
8.2	9290	ORSE	Portão de ferro de abrir, quadros em tubo de aço galv. 1 1/2", barra quadrada 1/2" na vertical e barra chata de 1 x 3/16" na horizontal, inclusive dobradiças e o ferrolho	m²	9,96				
8.3	91341	SINAPI	PORTA EM ALUMÍNIO DE ABRIR TIPO VENEZIANA COM GUARNIÇÃO, FIXAÇÃO COM PARAFUSOS - FORNECIMENTO E INSTALAÇÃO. AF_12/2019	m²	5,76				
8.4	94569	SINAPI	JANELA DE ALUMÍNIO TIPO MAXIM-AR, BATENTE/REQUADRO 3 A 14 CM, VIDRO INCLUSO, FIXAÇÃO COM PARAFUSO, SEM GUARNIÇÃO/ALIZAR, DIMENSÕES 60X60 (A X L) CM, SEM ACABAMENTO, VEDAÇÃO COM SILICONE, EXCLUSIVE CONTRAMARCO - FORNECIMENTO E INSTALAÇÃO. AF_11/2024	m²	3,2				
8.5	94570	SINAPI	JANELA DE ALUMÍNIO DE CORRER COM 2 FOLHAS PARA VIDROS (VIDROS INCLUSOS), BATENTE/REQUADRO 8 A 14 CM, ACABAMENTO COM ACETATO OU BRILHANTE, FIXAÇÃO COM PARAFUSO, SEM GUARNIÇÃO/ALIZAR, DIMENSÕES 100X120 CM, VEDAÇÃO COM SILICONE, EXCLUSIVE CONTRAMARCO - FORNECIMENTO E INSTALAÇÃO. AF_11/2024	m²	18,9				
8.6	94573	SINAPI	JANELA DE ALUMÍNIO DE CORRER COM 4 FOLHAS PARA VIDROS (VIDROS INCLUSOS), COM BANDEIRA, BATENTE/REQUADRO 8 A 14 CM, ACABAMENTO COM ACETATO OU BRILHANTE, FIXAÇÃO COM PARAFUSO, SEM GUARNIÇÃO/ALIZAR, DIMENSÕES 150X120 CM, VEDAÇÃO COM SILICONE, EXCLUSIVE CONTRAMARCO - FORNECIMENTO E INSTALAÇÃO. AF_11/2024	m²	22,4				
8.7	C1969	SEINFRA	PORTA DE AÇO EM CHAPA ONDULADA OU GRADES DE ENROLAR	m²	1,8				
9			REVESTIMENTOS		1				
9.1	C0736	SEINFRA	CHAPISCO C/ARGAMASSA DE CIMENTO E AREIA S/PENEIRAR TRAÇO 1:3 E ESP. = 5mm P/ PAREDE	m²	2177,06				
9.2	12354	ORSE	Reboco interno de parede, espessura 0,5cm, com argamassa 1:2 cal e areia	m²	1577,06				
9.3	100812	SINAPI	REVESTIMENTO CERÂMICO PARA PAREDES INTERNAS COM PLACAS TIPO ESMALTADA DE DIMENSÕES 60X60 CM APLICADAS A MEIA ALTURA DAS PAREDES. AF_02/2023_PE	m²	347,06				
10			PINTURA		1				
10.1	88485	SINAPI	FUNDO SELADOR ACRÍLICO, APLICAÇÃO MANUAL EM PAREDE, UMA DEMÃO. AF_04/2023	m²	1836				
10.2	88497	SINAPI	EMASSAMENTO COM MASSA LÁTEX, APLICAÇÃO EM PAREDE, DUAS DEMÃOS, LIXAMENTO MANUAL. AF_04/2023	m²	1836				
10.3	88489	SINAPI	PINTURA LÁTEX ACRÍLICA PREMIUM, APLICAÇÃO MANUAL EM PAREDES, DUAS DEMÃOS. AF_04/2023	m²	1836				
10.4	2013	ORSE	Pintura de acabamento com aplicação de 01 demão de esmalte sintético sobre madeira - R1	m²	60,40				
10.5	2311	ORSE	Pintura de acabamento com tinta vinílica, aplicação de 01 demão de fundo à base de água e 02 demãos de tinta esmalte	m²	59,92				
11			LOUÇAS E METAIS		1				
11.1	86901	SINAPI	CUBA DE EMBUTIR OVAL EM LOUÇA BRANCA, 35 X 50CM OU EQUIVALENTE - FORNECIMENTO E INSTALAÇÃO. AF_01/2020	UN	6				
11.2	86906	SINAPI	TORNEIRA CROMADA DE MESA, 1/2" OU 3/4", PARA LAVATÓRIO, PADRÃO POPULAR - FORNECIMENTO E INSTALAÇÃO. AF_01/2020	UN	7				
11.3	86910	SINAPI	TORNEIRA CROMADA TUBO MÓVEL, DE PAREDE, 1/2" OU 3/4", PARA PIA DE COZINHA, PADRÃO MÉDIO - FORNECIMENTO E INSTALAÇÃO. AF_01/2020	UN	3				
11.4	C2506	SEINFRA	TORNEIRA DE PRESSÃO P/JARDIM DE 3/4"	UN	2				
11.5	95469	SINAPI	VASO SANITÁRIO SIFONADO CONVENCIONAL COM LOUÇA BRANCA - FORNECIMENTO E INSTALAÇÃO. AF_01/2020	UN	6				
11.6	100849	SINAPI	ASSENTO SANITÁRIO CONVENCIONAL - FORNECIMENTO E INSTALAÇÃO. AF_01/2020	UN	6				
11.7	C4609	SEINFRA	BACIA SANITÁRIA PARA CADEIRANTES C/ASSENTO (ABERTURA FRONTAL)	UN	1				
11.8	100859	SINAPI	MICTÓRIO SIFONADO LOUÇA BRANCA - PADRÃO MÉDIO - FORNECIMENTO E INSTALAÇÃO. AF_01/2020	UN	3				

0463

11.9	100856	SINAPI	BARRA DE APOIO RETA, EM AÇO INOX POLIDO, COMPRIMENTO 80CM, FIXADA NA PAREDE - FORNECIMENTO E INSTALAÇÃO. AF_01/2020	UN	4			
11.10	100875	SINAPI	BANCO ARTICULADO, EM ACO INOX, PARA PCD, FIXADO NA PAREDE - FORNECIMENTO E INSTALAÇÃO. AF_01/2020	UN	1			
11.11	C3059	SEINFRA	TANQUE DE LAVAR DE CIMENTO (1.00 x 0.50)m COMPLETA C/ TORNEIRA DE METAL - PADRÃO POPULAR	UN	1			
11.12	190429	SBC	BANCADA EM GRANITO CINZA ANDORINHA	m²	4,81			
11.13	7360	ORSE	Lavatório louça de canto (Deca-izy, ref L.10117 ou similar) sem coluna, c/ sifão cromado, válvula cromada, engate cromado, exclusive torneira	un	1			
11.14	86935	SINAPI	CUBA DE EMBUTIR DE AÇO INOXIDÁVEL MÉDIA, INCLUSO VÁLVULA TIPO AMERICANA E SIFÃO TIPO GARRAFA EM METAL CROMADOS - FORNECIMENTO E INSTALAÇÃO. AF_01/2020	UN	2			
12			**INSTALAÇÃO HIDRÁULICA**		**1**			
12.1	89446	SINAPI	TUBO, PVC, SOLDÁVEL, DE 25MM, INSTALADO EM PRUMADA DE ÁGUA - FORNECIMENTO E INSTALAÇÃO. AF_06/2022	M	31,9			
12.2	89447	SINAPI	TUBO, PVC, SOLDÁVEL, DE 32MM, INSTALADO EM PRUMADA DE ÁGUA - FORNECIMENTO E INSTALAÇÃO. AF_06/2022	M	27,65			
12.3	89466	SINAPI	JOELHO 90 GRAUS, PVC, SOLDÁVEL, DN 25MM, INSTALADO EM RAMAL DE DISTRIBUIÇÃO DE ÁGUA - FORNECIMENTO E INSTALAÇÃO. AF_06/2022	UN	16			
12.4	89469	SINAPI	JOELHO 90 GRAUS, PVC, SOLDÁVEL, DN 32MM, INSTALADO EM RAMAL DE DISTRIBUIÇÃO DE ÁGUA - FORNECIMENTO E INSTALAÇÃO. AF_06/2022	UN	2			
12.5	90373	SINAPI	JOELHO 90 GRAUS COM BUCHA DE LATÃO, PVC, SOLDÁVEL, DN 25MM, X 1/2 INSTALADO EM RAMAL OU SUB-RAMAL DE ÁGUA - FORNECIMENTO E INSTALAÇÃO. AF_06/2022	UN	24			
12.6	89449	SINAPI	TE, PVC, SOLDÁVEL, DN 25MM, INSTALADO EM RAMAL DE DISTRIBUIÇÃO DE ÁGUA - FORNECIMENTO E INSTALAÇÃO. AF_06/2022	UN	18			
12.7	89453	SINAPI	TE, PVC, SOLDÁVEL, DN 32MM, INSTALADO EM RAMAL DE DISTRIBUIÇÃO DE ÁGUA - FORNECIMENTO E INSTALAÇÃO. AF_06/2022	UN	3			
12.8	86888	SINAPI	ENGATE FLEXÍVEL, EM PLÁSTICO BRANCO, 1/2" x 40CM - FORNECIMENTO E INSTALAÇÃO. AF_01/2020	UN	16			
12.9	94792	SINAPI	REGISTRO DE GAVETA BRUTO, LATÃO, ROSCÁVEL, 1", COM ACABAMENTO E CANOPLA CROMADOS - FORNECIMENTO E INSTALAÇÃO. AF_08/2021	UN	8			
12.10	94499	SINAPI	REGISTRO DE GAVETA BRUTO, LATÃO, ROSCÁVEL, 2" - FORNECIMENTO E INSTALAÇÃO. AF_08/2021	UN	2			
12.11	94985	SINAPI	REGISTRO DE PRESSÃO BRUTO, LATÃO, ROSCÁVEL, 3/4", COM ACABAMENTO E CANOPLA CROMADOS - FORNECIMENTO E INSTALAÇÃO. AF_08/2021	UN	1			
12.12	9048	ORSE	Caixa d'água de polietileno - Fabrilaca, simples base de apoio, cap. 1000 litros	un	2			
12.13	94771	SINAPI	ADAPTADOR COM FLANGES LIVRES, CPVC, ROSCÁVEL, DN 22 MM, INSTALADO EM RESERVAÇÃO DE ÁGUA DE EDIFICAÇÃO QUE POSSUA RESERVATÓRIO DE FIBRA/FIBROCIMENTO - FORNECIMENTO E INSTALAÇÃO. AF_06/2016	UN	2			
12.14	94704	SINAPI	ADAPTADOR COM FLANGE E ANEL DE VEDAÇÃO, PVC, SOLDÁVEL, DN 32 MM X 1", INSTALADO EM RESERVAÇÃO PREDIAL DE ÁGUA - FORNECIMENTO E INSTALAÇÃO. AF_04/2024	UN	2			
13			**INSTALAÇÃO SANITÁRIA**		**1**			
13.1	89711	SINAPI	TUBO PVC, SERIE NORMAL, ESGOTO PREDIAL, DN 40 MM, FORNECIDO E INSTALADO EM RAMAL DE DESCARGA OU RAMAL DE ESGOTO SANITÁRIO. AF_08/2022	M	25,08			
13.2	89795	SINAPI	TUBO PVC, SERIE NORMAL, ESGOTO PREDIAL, DN 50 MM, FORNECIDO E INSTALADO EM PRUMADA DE ESGOTO SANITÁRIO OU VENTILAÇÃO. AF_08/2022	M	31,2			
13.3	89799	SINAPI	TUBO PVC, SERIE NORMAL, ESGOTO PREDIAL, DN 75 MM, FORNECIDO E INSTALADO EM PRUMADA DE ESGOTO SANITÁRIO OU VENTILAÇÃO. AF_08/2022	M	12,5			
13.4	89800	SINAPI	TUBO PVC, SERIE NORMAL, ESGOTO PREDIAL, DN 100 MM, FORNECIDO E INSTALADO EM PRUMADA DE ESGOTO SANITÁRIO OU VENTILAÇÃO. AF_08/2022	M	26			
13.5	89704	SINAPI	JOELHO 90 GRAUS, PVC, SERIE NORMAL, ESGOTO PREDIAL, DN 40 MM, JUNTA SOLDÁVEL, FORNECIDO E INSTALADO EM RAMAL DE DESCARGA OU RAMAL DE ESGOTO SANITÁRIO. AF_08/2022	UN	24			
13.6	89801	SINAPI	JOELHO 90 GRAUS, PVC, SERIE NORMAL, ESGOTO PREDIAL, DN 50 MM, JUNTA ELÁSTICA, FORNECIDO E INSTALADO EM PRUMADA DE ESGOTO SANITÁRIO OU VENTILAÇÃO. AF_08/2022	UN	4			
13.7	89802	SINAPI	JOELHO 90 GRAUS, PVC, SERIE NORMAL, ESGOTO PREDIAL, DN 75 MM, JUNTA ELÁSTICA, FORNECIDO E INSTALADO EM PRUMADA DE ESGOTO SANITÁRIO OU VENTILAÇÃO. AF_08/2022	UN	2			
13.8	89744	SINAPI	JOELHO 90 GRAUS, PVC, SERIE NORMAL, ESGOTO PREDIAL, DN 100 MM, JUNTA ELÁSTICA, FORNECIDO E INSTALADO EM RAMAL DE DESCARGA OU RAMAL DE ESGOTO SANITÁRIO. AF_08/2022	UN	7			
13.9	89726	SINAPI	JOELHO 45 GRAUS, PVC, SERIE NORMAL, ESGOTO PREDIAL, DN 40 MM, JUNTA SOLDÁVEL, FORNECIDO E INSTALADO EM RAMAL DE DESCARGA OU RAMAL DE ESGOTO SANITÁRIO. AF_08/2022	UN	4			
13.10	89752	SINAPI	JOELHO 45 GRAUS, PVC, SERIE NORMAL, ESGOTO PREDIAL, DN 50 MM, JUNTA ELÁSTICA, FORNECIDO E INSTALADO EM RAMAL DE DESCARGA OU RAMAL DE ESGOTO SANITÁRIO. AF_08/2022	UN	2			
13.11	89810	SINAPI	JOELHO 45 GRAUS, PVC, SERIE NORMAL, ESGOTO PREDIAL, DN 100 MM, JUNTA ELÁSTICA, FORNECIDO E INSTALADO EM PRUMADA DE ESGOTO SANITÁRIO OU VENTILAÇÃO. AF_08/2022	UN	2			
13.12	89783	SINAPI	JUNÇÃO SIMPLES, PVC, SERIE NORMAL, ESGOTO PREDIAL, DN 40 MM, JUNTA SOLDÁVEL, FORNECIDO E INSTALADO EM RAMAL DE DESCARGA OU RAMAL DE ESGOTO SANITÁRIO. AF_08/2022	UN	6			

13.13	89799	SINAPI	JUNÇÃO SIMPLES, PVC, SÉRIE NORMAL, ESGOTO PREDIAL, DN 50 X 50 MM, JUNTA ELÁSTICA, FORNECIDO E INSTALADO EM RAMAL DE DESCARGA OU RAMAL DE ESGOTO SANITÁRIO. AF_08/2022	UN	4				
13.14	89861	SINAPI	JUNÇÃO SIMPLES, PVC, SÉRIE NORMAL, ESGOTO PREDIAL, DN 100 X 100 MM, JUNTA ELÁSTICA, FORNECIDO E INSTALADO EM SUBCOLETOR AÉREO DE ESGOTO SANITÁRIO. AF_08/2022	UN	4				
13.15	89823	SINAPI	LUVA DE CORRER, PVC, SÉRIE NORMAL, ESGOTO PREDIAL, DN 100 MM, JUNTA ELÁSTICA, FORNECIDO E INSTALADO EM PRUMADA DE ESGOTO SANITÁRIO OU VENTILAÇÃO. AF_08/2022	UN	6				
13.16	104301	SINAPI	TERMINAL DE VENTILAÇÃO, PVC, SÉRIE NORMAL, ESGOTO PREDIAL, DN 75 MM, JUNTA SOLDÁVEL, FORNECIDO E INSTALADO EM PRUMADA DE ESGOTO SANITÁRIO OU VENTILAÇÃO. AF_08/2022	UN	2				
13.17	89707	SINAPI	CAIXA SIFONADA, PVC, DN 100 X 100 X 50 MM, JUNTA ELÁSTICA, FORNECIDA E INSTALADA EM RAMAL DE DESCARGA OU EM RAMAL DE ESGOTO SANITÁRIO. AF_08/2022	UN	6				
13.18	4889	ORSE	Caixa de inspeção 0.60 x 0.60 x 0.60m	un	3				
13.19	11334	ORSE	Caixa de gordura 0.60 x 0.60 x 0.60m	un	1				
14			**INSTALAÇÃO ELÉTRICA**		**1**				
14.1	861	ORSE	Luminária rente sobrepor p/lamp fluorescente 2x40w ou LED 18 à 20W, completa,incl.reator eletronico e lampadas. Rev 03_06/2024	un	80				
14.2	101875	SINAPI	QUADRO DE DISTRIBUIÇÃO DE ENERGIA EM CHAPA DE AÇO GALVANIZADO, DE EMBUTIR, COM BARRAMENTO TRIFÁSICO, PARA 12 DISJUNTORES DIN 100A - FORNECIMENTO E INSTALAÇÃO. AF_07/2025	UN	2				
14.3	101876	SINAPI	QUADRO DE DISTRIBUIÇÃO DE ENERGIA EM PVC, DE EMBUTIR, COM BARRAMENTO, PARA 6 DISJUNTORES - FORNECIMENTO E INSTALAÇÃO. AF_07/2025	UN	1				
14.4	C1090	SEINFRA	DISJUNTOR MONOPOLAR EM QUADRO DE DISTRIBUIÇÃO 10A	UN	10				
14.5	C1096	SEINFRA	DISJUNTOR MONOPOLAR EM QUADRO DE DISTRIBUIÇÃO 20A	UN	20				
14.6	C1122	SEINFRA	DISJUNTOR TRIPOLAR EM QUADRO DE DISTRIBUIÇÃO 25A	UN	1				
14.7	C1127	SEINFRA	DISJUNTOR TRIPOLAR EM QUADRO DE DISTRIBUIÇÃO 60A	UN	1				
14.8	C1130	SEINFRA	DISJUNTOR TRIPOLAR EM QUADRO DE DISTRIBUIÇÃO 70A	UN	1				
14.9	C2664	SEINFRA	VENTILADOR DE TETO METÁLICO	UN	21				
14.10	91963	SINAPI	INTERRUPTOR SIMPLES (1 MÓDULO), 10A/250V, INCLUINDO SUPORTE E PLACA - FORNECIMENTO E INSTALAÇÃO. AF_03/2023	UN	10				
14.11	91958	SINAPI	INTERRUPTOR SIMPLES (2 MÓDULOS), 10A/250V, INCLUINDO SUPORTE E PLACA - FORNECIMENTO E INSTALAÇÃO. AF_03/2023	UN	18				
14.12	92023	SINAPI	INTERRUPTOR SIMPLES (1 MÓDULO) COM 1 TOMADA DE EMBUTIR 2P+T 10 A, INCLUINDO SUPORTE E PLACA - FORNECIMENTO E INSTALAÇÃO. AF_03/2023	UN	2				
14.13	92000	SINAPI	TOMADA BAIXA DE EMBUTIR (1 MÓDULO), 2P+T 10 A, INCLUINDO SUPORTE E PLACA - FORNECIMENTO E INSTALAÇÃO. AF_03/2023	UN	69				
14.14	91960	SINAPI	TOMADA ALTA DE EMBUTIR (1 MÓDULO), 2P+T 20 A, INCLUINDO SUPORTE E PLACA - FORNECIMENTO E INSTALAÇÃO. AF_03/2023	UN	20				
14.15	11186	ORSE	Cabo cobre flexível, não halogenado, 2,5mm2 - 450/750V / 70º	m	3917				
14.16	11187	ORSE	Cabo cobre flexível, não halogenado, 4,0mm2 - 450/750V / 70º	m	1950				
14.17	91835	SINAPI	ELETRODUTO FLEXÍVEL CORRUGADO REFORÇADO, PVC, DN 25 MM (3/4"), PARA CIRCUITOS TERMINAIS, INSTALADO EM FORRO - FORNECIMENTO E INSTALAÇÃO. AF_03/2023	M	561				
14.18	91837	SINAPI	ELETRODUTO FLEXÍVEL CORRUGADO REFORÇADO, PVC, DN 32 MM (1"), PARA CIRCUITOS TERMINAIS, INSTALADO EM FORRO - FORNECIMENTO E INSTALAÇÃO. AF_03/2023	M	80				
14.19	91840	SINAPI	ELETRODUTO FLEXÍVEL CORRUGADO, PEAD, DN 40 MM (1 1/4"), PARA CIRCUITOS TERMINAIS, INSTALADO EM FORRO - FORNECIMENTO E INSTALAÇÃO. AF_03/2023	M	145				
14.20	97667	SINAPI	ELETRODUTO FLEXÍVEL CORRUGADO, PEAD, DN 50 (1 1/2"), PARA REDE ENTERRADA DE DISTRIBUIÇÃO DE ENERGIA ELÉTRICA - FORNECIMENTO E INSTALAÇÃO. AF_12/2021	M	32				
14.21	8379	ORSE	Haste coberta copperweld profer.amento 5/8" x 2,40m	un	6				
14.22	822	ORSE	Conduítte de cobre nu 35mm2 (1 awg) e isoladores para para-raios	m	6				
15			**COMBATE A INCÊNDIO**		**1**				
15.1	1504	ORSE	Extintor de dióxido de carbono (CO2), capacidade 6 kg, tempo de descarga 15s,Normas NBR9444 e 11715	un	2				
15.2	11803	ORSE	Placa de sinalização de segurança contra incêndio, fotoluminescente, retangular, "20 x 40" cm, em pvc "2" mm anti-chamas (símbolo) cores e pictogramas conforme ndr 13434)	un	7				
15.3	C4649	SEINFRA	SINALIZAÇÃO PARA EXTINTOR	UN	2				
15.4	97599	SINAPI	LUMINÁRIA DE EMERGÊNCIA, COM 30 LÂMPADAS LED DE 2 W, SEM REATOR - FORNECIMENTO E INSTALAÇÃO. AF_05/2024	UN	8				
16			**URBANIZAÇÃO**		**1**				
16.1	96508	SINAPI	PLANTIO DE ARBUSTO OU CERCA VIVA. AF_07/2024	UN	50				
16.2	96510	SINAPI	PLANTIO DE ÁRVORE ORNAMENTAL COM ALTURA DE MUDA MENOR OU IGUAL A 2,00 M. AF_07/2024	UN	2				
16.3	C5451	SEINFRA	LIXEIRA EM FIBRA DE VIDRO CAP =40L ± DIAM =35cm	UN	4				

0465

16.4	9767	ORSE	Tampo pré-moldado em concreto para banco	M	0,49				
17			**SERVIÇOS COMPLEMENTARES**		**1**				
17.1	C4729	SEINFRA	CERCA/GRADIL NYLOFOR H=2,03M, MALHA 5 X 20CM - FIO 4,50MM, COM FIXADORES DE POLIAMIDA EM POSTE 40 x 60 MM CHUMBADOS EM BASE DE CONCRETO (EXCLUSIVE ESTA) , REVESTIDOS EM POLIESTER POR PROCESSO DE PINTURA ELETROSTÁTICA (GRADIL E POSTE): NAS CORES VERDE OU BRANCA - FORNECIMENTO E INSTALAÇÃO	M	48,3				
17.2	C3641	SEINFRA	BALANÇO ANDORINHA C/02 CADEIRAS, CONFECÇÃO EM TUBO VAPOR E PINTURA ESMALTE SINTÉTICO	UN	1				
17.3	C3000	SEINFRA	GANGORRA C/ 03 PRANCHAS, CONFECÇÃO EM TUBO VAPOR E PINTURA ESMALTE SINTÉTICO	UN	1				
17.4	C3643	SEINFRA	ESCORREGADOR PEQUENO, CONFECÇÃO EM TUBO VAPOR E PINTURA ESMALTE SINTÉTICO	UN	1				
17.5	9239	ORSE	Placa de inauguração de obra em alumínio 0,15 x 0,30 m	UN	1				
17.6	95463	SINAPI	FOSSA SÉPTICA EM ALVENARIA DE TIJOLO CERÂMICO MACIÇO, DIMENSÕES EXTERNAS DE 1,90 X 1,05 X 1,40 M, VOLUME DE 1.000 LITROS, REVESTIDO INTERNAMENTE COM MASSA UNICA E IMPERMEABILIZANTE E COM TAMPA DE CONCRETO ARMADO COM ESPESSURA DE 6 CM	UN	2				
17.7	95962	SINAPI	SUMIDOURO CIRCULAR, EM CONCRETO PRÉ-MOLDADO, DIÂMETRO INTERNO = 1,58 M, ALTURA INTERNA = 2,00 M. ÁREA DE INFILTRAÇÃO: 12,1 M² (PARA 5 CONTRIBUINTES). AF_12/2020	UN	1				

0466

Planilha Orçamentária Analítica

1		SERVIÇOS PRELIMINARES			
1.1	Código Banco	Descrição	Tipo	Und	Quant.
Composição	103589 SINAPI	FORNECIMENTO E INSTALAÇÃO DE PLACA DE OBRA COM CHAPA GALVANIZADA E ESTRUTURA DE MADEIRA, AF_02/2022_PS	PAVI - PAVIMENTAÇÃO	m²	1,0000000
Composição Auxiliar	88262 SINAPI	CARPINTEIRO DE FORMAS COM ENCARGOS COMPLEMENTARES	SEDI - SERVIÇOS DIVERSOS	H	0,5720000
Composição Auxiliar	102294 SINAPI	PINTURA IMUNIZANTE PARA MADEIRA, 2 DEMÃOS. AF_01/2021	PINT - PINTURAS	m²	0,5000000
Composição Auxiliar	88316 SINAPI	SERVENTE COM ENCARGOS COMPLEMENTARES	SEDI - SERVIÇOS DIVERSOS	H	1,3100000
Insumo	00000065 SINAPI	PREGO DE ACO POLIDO COM CABECA 10 X 10 (2,8 X 1,7)	Material	KG	0,0113000
Insumo	00004815 SINAPI	PLACA DE OBRA (PARA CONSTRUCAO CIVIL) EM CHAPA GALVANIZADA *N. 22*, ADESIVADA, DE *2,4 X 1,2* M (SEM POSTES PARA FIXACAO)	Material	M²	1,0000000
Insumo	00000069 SINAPI	PREGO DE ACO POLIDO COM CABECA 17 X 27 (2 1/2 X 11)	Material	KG	0,0132000
Insumo	00004509 SINAPI	SARRAFO *2,5 X 10* CM EM PINUS, MISTA OU EQUIVALENTE DA REGIAO - BRUTA	Material	M	3,2000000
1.2	Código Banco	Descrição	Tipo	Und	Quant.
Composição	C1639 SEINFRA	LOCAÇÃO DA OBRA - EXECUÇÃO DE GABARITO	0	m²	1,0000000
Insumo	10101 SEINFRA	ARAME GALVANIZADO N 16 BWG	Material	KG	0,0200000
Insumo	10449 SEINFRA	CARPINTEIRO	Mão de Obra	H	0,1300000
Insumo	11691 SEINFRA	PONTALETE / BARROTE DE 3"X3"	Material	M	0,0400000
Insumo	11724 SEINFRA	PREGO	Material	KG	0,0120000
Insumo	12543 SEINFRA	SERVENTE	Mão de Obra	H	0,1300000
Insumo	13429 SEINFRA	TABUA DE VIROLA DE 12"x 1"	Material	m²	0,0060000
1.3	Código Banco	Descrição	Tipo	Und	Quant.
Composição	CP-01 Próprio	ADMINISTRAÇÃO CENTRAL DE OBRA	SEOP - SERVIÇOS	UNO	1,0000000
Composição Auxiliar	90778 SINAPI	ENGENHEIRO CIVIL DE OBRA SENIOR COM ENCARGOS COMPLEMENTARES	SEDI - SERVIÇOS DIVERSOS	H	2,3839512
Composição Auxiliar	90780 SINAPI	MESTRE DE OBRAS COM ENCARGOS COMPLEMENTARES	SEDI - SERVIÇOS DIVERSOS	H	57,6780647
Composição Auxiliar	90779 SINAPI	AUXILIAR TECNICO DE ENGENHARIA COM ENCARGOS COMPLEMENTARES	SEDI - SERVIÇOS DIVERSOS	H	57,6780647
2		INFRAESTRUTURA			
2.1	Código Banco	Descrição	Tipo	Und	Quant.
Composição	93358 SINAPI	ESCAVAÇÃO MANUAL DE VALA. AF_06/2014	MOVT - MOVIMENTO DE	m³	1,0000000
Composição Auxiliar	88316 SINAPI	SERVENTE COM ENCARGOS COMPLEMENTARES	SEDI - SERVIÇOS DIVERSOS	H	3,0907697
2.2	Código Banco	Descrição	Tipo	Und	Quant.
Composição	93382 SINAPI	REATERRO MANUAL DE VALAS, COM COMPACTADOR DE SOLOS DE PERCUSSÃO. AF_09/2026	MOVT - MOVIMENTO DE	m³	1,0000000
Composição Auxiliar	88316 SINAPI	SERVENTE COM ENCARGOS COMPLEMENTARES	SEDI - SERVIÇOS DIVERSOS	H	0,7956000
Composição Auxiliar	6903 SINAPI	CAMINHÃO PIPA 10.000 L, TRUCADO, PESO BRUTO TOTAL 23.000 KG, CARGA ÚTIL MÁXIMA 15.905 KG, DISTÂNCIA ENTRE EIXOS 4,8 M, POTÊNCIA 230 CV, INCLUSIVE TANQUE DE AÇO PARA TRANSPORTE DE ÁGUA - CHI DIURNO. AF_06/2014	CHOR - CUSTOS HORÁRIOS DE MÁQUINAS E	CHI	0,0006000
Composição Auxiliar	91533 SINAPI	COMPACTADOR DE SOLOS DE PERCUSSÃO (SOQUETE) COM MOTOR A GASOLINA 4 TEMPOS, POTÊNCIA 4 CV - CHP DIURNO. AF_06/2014	CHOR - CUSTOS HORÁRIOS DE	CHP	0,1962000
Composição Auxiliar	5901 SINAPI	CAMINHÃO PIPA 10.000 L, TRUCADO, PESO BRUTO TOTAL 23.000 KG, CARGA ÚTIL MÁXIMA 15.905 KG, DISTÂNCIA ENTRE EIXOS 4,8 M, POTÊNCIA 230 CV, INCLUSIVE TANQUE DE AÇO PARA TRANSPORTE DE ÁGUA - CHP DIURNO. AF_06/2014	CHOR - CUSTOS HORÁRIOS DE MÁQUINAS E	CHP	0,0094000
2.3	Código Banco	Descrição	Tipo	Und	Quant.
Composição	104488 SINAPI	COMPOSIÇÃO PARAMÉTRICA PARA EXECUÇÃO DE ESTRUTURAS DE CONCRETO ARMADO, PARA EDIFICAÇÃO INSTITUCIONAL TÉRREA, FCK = 25 MPA. AF_11/2022	FUES - FUNDAÇÕES E ESTRUTURAS	m³	1,0000000
Composição Auxiliar	92451 SINAPI	MONTAGEM E DESMONTAGEM DE FÔRMA DE VIGA, ESCORAMENTO COM GARFO DE MADEIRA, PÉ-DIREITO SIMPLES, EM CHAPA DE MADEIRA RESINADA, 2 UTILIZAÇÕES. AF_09/2026	FUES - FUNDAÇÕES E ESTRUTURAS	m²	2,5818000
Composição Auxiliar	92416 SINAPI	MONTAGEM E DESMONTAGEM DE FÔRMA DE PILARES RETANGULARES E ESTRUTURAS SIMILARES, PÉ-DIREITO SIMPLES, EM CHAPA DE MADEIRA COMPENSADA RESINADA, 2 UTILIZAÇÕES. AF_09/2026	FUES - FUNDAÇÕES E ESTRUTURAS	m²	0,7540000
Composição Auxiliar	92759 SINAPI	ARMAÇÃO DE PILAR OU VIGA DE ESTRUTURA CONVENCIONAL DE CONCRETO ARMADO UTILIZANDO AÇO CA-60 DE 5,0 MM - MONTAGEM. AF_06/2022	FUES - FUNDAÇÕES E ESTRUTURAS	KG	2,7600000
Composição Auxiliar	96521 SINAPI	CONCRETAGEM DE BLOCO DE COROAMENTO OU VIGA BALDRAME, FCK 30 MPA, COM USO DE BOMBA - LANÇAMENTO, ADENSAMENTO E ACABAMENTO. AF_01/2024	FUES - FUNDAÇÕES E ESTRUTURAS	m³	0,0400000
Composição Auxiliar	96544 SINAPI	ARMAÇÃO DE BLOCO UTILIZANDO AÇO CA-50 DE 6,3 MM - MONTAGEM. AF_01/2024	FUES - FUNDAÇÕES E ESTRUTURAS	KG	0,3584000
Composição Auxiliar	92760 SINAPI	ARMAÇÃO DE PILAR OU VIGA DE ESTRUTURA CONVENCIONAL DE CONCRETO ARMADO UTILIZANDO AÇO CA-50 DE 20,0 MM - MONTAGEM. AF_06/2022	FUES - FUNDAÇÕES E ESTRUTURAS	KG	4,2644000
Composição Auxiliar	96543 SINAPI	ARMAÇÃO DE BLOCO UTILIZANDO AÇO CA-60 DE 5 MM - MONTAGEM. AF_01/2024	FUES - FUNDAÇÕES E ESTRUTURAS	KG	0,1837000
Composição Auxiliar	92769 SINAPI	ARMAÇÃO DE LAJE DE ESTRUTURA CONVENCIONAL DE CONCRETO ARMADO UTILIZANDO AÇO CA-50 DE 6,3 MM - MONTAGEM. AF_06/2022	FUES - FUNDAÇÕES E ESTRUTURAS	KG	13,0167000
Composição Auxiliar	92762 SINAPI	ARMAÇÃO DE PILAR OU VIGA DE ESTRUTURA CONVENCIONAL DE CONCRETO ARMADO UTILIZANDO AÇO CA-50 DE 10,0 MM - MONTAGEM. AF_06/2022	FUES - FUNDAÇÕES E ESTRUTURAS	KG	3,6902000
Composição Auxiliar	174600 SINAPI	ARMAÇÃO DE BLOCO, SAPATA ISOLADA, VIGA BALDRAME E SAPATA CORRIDA UTILIZANDO AÇO CA-50 DE 12,5 MM - MONTAGEM. AF_01/2026	FUES - FUNDAÇÕES E ESTRUTURAS	KG	1,4606000
Composição Auxiliar	92770 SINAPI	ARMAÇÃO DE LAJE DE ESTRUTURA CONVENCIONAL DE CONCRETO ARMADO UTILIZANDO AÇO CA-50 DE 8,0 MM - MONTAGEM. AF_06/2022	FUES - FUNDAÇÕES E ESTRUTURAS	KG	6,7685000
Composição Auxiliar	92763 SINAPI	ARMAÇÃO DE PILAR OU VIGA DE ESTRUTURA CONVENCIONAL DE CONCRETO ARMADO UTILIZANDO AÇO CA-50 DE 12,5 MM - MONTAGEM. AF_06/2022	FUES - FUNDAÇÕES E ESTRUTURAS	KG	7,8740000
Composição Auxiliar	92767 SINAPI	ARMAÇÃO DE PILAR OU VIGA DE ESTRUTURA CONVENCIONAL DE CONCRETO ARMADO UTILIZANDO AÇO CA-50 DE 8,0 MM - MONTAGEM. AF_06/2022	FUES - FUNDAÇÕES E ESTRUTURAS	KG	0,5780000
Composição Auxiliar	92763 SINAPI	ARMAÇÃO DE PILAR OU VIGA DE ESTRUTURA CONVENCIONAL DE CONCRETO ARMADO UTILIZANDO AÇO CA-50 DE 10,0 MM - MONTAGEM. AF_06/2022	FUES - FUNDAÇÕES E ESTRUTURAS	KG	20,2075000
Composição Auxiliar	103678 SINAPI	CONCRETAGEM DE VIGAS E LAJES, FCK=25 MPA, PARA LAJES MACIÇAS OU NERVURADAS COM USO DE BOMBA - LANÇAMENTO, ADENSAMENTO E ACABAMENTO. AF_02/2022_PS	FUES - FUNDAÇÕES E ESTRUTURAS	m³	0,8593000
Composição Auxiliar	92518 SINAPI	MONTAGEM E DESMONTAGEM DE FÔRMA DE LAJE MACIÇA, PÉ-DIREITO SIMPLES, EM CHAPA DE MADEIRA COMPENSADA RESINADA, 2 UTILIZAÇÕES. AF_09/2026	FUES - FUNDAÇÕES E ESTRUTURAS	m²	4,9275000
Composição Auxiliar	96546 SINAPI	ARMAÇÃO DE BLOCO UTILIZANDO AÇO CA-50 DE 10 MM - MONTAGEM. AF_01/2024	FUES - FUNDAÇÕES E ESTRUTURAS	KG	2,6437000
Composição Auxiliar	92768 SINAPI	ARMAÇÃO DE LAJE DE ESTRUTURA CONVENCIONAL DE CONCRETO ARMADO UTILIZANDO AÇO CA-50 DE 8,0 MM - MONTAGEM. AF_06/2022	FUES - FUNDAÇÕES E ESTRUTURAS	KG	7,7189000
Composição Auxiliar	96542 SINAPI	FABRICAÇÃO, MONTAGEM E DESMONTAGEM DE FÔRMA PARA VIGA BALDRAME, EM CHAPA DE MADEIRA COMPENSADA RESINADA, E=17 MM, 4 UTILIZAÇÕES. AF_01/2024	FUES - FUNDAÇÕES E ESTRUTURAS	m²	0,6096000
Composição Auxiliar	96545 SINAPI	ARMAÇÃO DE BLOCO UTILIZANDO AÇO CA-50 DE 8 MM - MONTAGEM. AF_01/2024	FUES - FUNDAÇÕES E ESTRUTURAS	KG	0,1750000
Composição Auxiliar	103672 SINAPI	CONCRETAGEM DE PILARES, FCK = 25 MPA, COM USO DE BOMBA - LANÇAMENTO, ADENSAMENTO E ACABAMENTO. AF_02/2022_PS	FUES - FUNDAÇÕES E ESTRUTURAS	m³	0,1239000
Composição Auxiliar	92764 SINAPI	ARMAÇÃO DE PILAR OU VIGA DE ESTRUTURA CONVENCIONAL DE CONCRETO ARMADO UTILIZANDO AÇO CA-50 DE 16,0 MM - MONTAGEM. AF_06/2022	FUES - FUNDAÇÕES E ESTRUTURAS	KG	2,4260000
2.4		SAPATA			
2.4.1	Código Banco	Descrição	Tipo	Und	Quant.
Composição	96545 SINAPI	ARMAÇÃO DE BLOCO UTILIZANDO AÇO CA-50 DE 8 MM - MONTAGEM. AF_01/2024	FUES - FUNDAÇÕES E	KG	1,0000000
Composição Auxiliar	88239 SINAPI	AJUDANTE DE ARMADOR COM ENCARGOS COMPLEMENTARES	SEDI - SERVIÇOS DIVERSOS	H	0,0570000
Composição Auxiliar	92902 SINAPI	CORTE E DOBRA DE AÇO CA-50, DIÂMETRO DE 8,0 MM, AF_06/2022	FUES - FUNDAÇÕES E ESTRUTURAS	KG	1,0000000
Composição Auxiliar	88245 SINAPI	ARMADOR COM ENCARGOS COMPLEMENTARES	SEDI - SERVIÇOS DIVERSOS	H	0,1500000
Insumo	00006017 SINAPI	ESPAÇADOR / DISTANCIADOR CIRCULAR COM ENTRADA LATERAL, EM PLÁSTICO, PARA VERGALHÃO *4,2 A 12,5* MM, COBRIMENTO 20 MM	Material	UN	0,6250000
Insumo	00041352 SINAPI	ARAME RECOZIDO 16 BWG, D = 1,65 MM (0,016 KG/M) OU 18 BWG, D = 1,25 MM (0,01 KG/M)	Material	KG	0,0750000
2.4.2	Código Banco	Descrição	Tipo	Und	Quant.
Composição	96555 SINAPI	CONCRETO FCK = 25MPA, TRAÇO 1:2,3:2,7 (EM MASSA SECA DE CIMENTO/AREIA MÉDIA/BRITA 1) - PREPARO MECÂNICO COM BETONEIRA 400 L. AF_06/2022	FUES - FUNDAÇÕES E ESTRUTURAS	m³	1,0000000
Composição Auxiliar	88830 SINAPI	BETONEIRA CAPACIDADE NOMINAL DE 400 L, CAPACIDADE DE MISTURA 280 L, MOTOR ELÉTRICO TRIFÁSICO POTÊNCIA DE 2 CV, SEM CARREGADOR - CHP DIURNO. AF_03/2026	CHOR - CUSTOS HORÁRIOS DE	CHP	0,2534000

Composição Auxiliar	88377 SINAPI	OPERADOR DE BETONEIRA ESTACIONÁRIA/MISTURADOR COM ENCARGOS COMPLEMENTARES	SEDI - SERVIÇOS DIVERSOS	H	1,4637000
Composição Auxiliar	88831 SINAPI	BETONEIRA CAPACIDADE NOMINAL DE 400 L, CAPACIDADE DE MISTURA 280 L, MOTOR ELÉTRICO TRIFÁSICO POTÊNCIA DE 2 CV, SEM CARREGADOR - CHI DIURNO. AF_08/2022	CHOR - CUSTOS HORÁRIOS DE	CHI	0,7105000
Composição Auxiliar	88316 SINAPI	SERVENTE COM ENCARGOS COMPLEMENTARES	SEDI - SERVIÇOS DIVERSOS	H	2,2117000
Insumo	00004721 SINAPI	PEDRA BRITADA N. 1 (9,5 A 19 MM) POSTO PEDREIRA/FORNECEDOR, SEM FRETE	Material	M³	0,5934000
Insumo	00001379 SINAPI	CIMENTO PORTLAND COMPOSTO CP II-32	Material	KG	362,6579000
Insumo	00000370 SINAPI	AREIA MEDIA - POSTO JAZIDA/FORNECEDOR (RETIRADO NA JAZIDA, SEM TRANSPORTE)	Material	M³	0,7229000
2.4.3	**Código Banco**	**Descrição**	**Tipo**	**Und**	**Quant.**
Composição	96535 SINAPI	FABRICAÇÃO, MONTAGEM E DESMONTAGEM DE FORMA PARA SAPATA, EM MADEIRA SERRADA, E=25 MM, 4 UTILIZAÇÕES. AF_01/2024	FUES - FUNDAÇÕES E ESTRUTURAS	M²	1,0000000
Composição Auxiliar	88262 SINAPI	CARPINTEIRO DE FORMAS COM ENCARGOS COMPLEMENTARES	SEDI - SERVIÇOS DIVERSOS	H	2,3920000
Composição Auxiliar	88239 SINAPI	AJUDANTE DE CARPINTEIRO COM ENCARGOS COMPLEMENTARES	SEDI - SERVIÇOS DIVERSOS	H	1,0610000
Composição Auxiliar	91693 SINAPI	SERRA CIRCULAR DE BANCADA COM MOTOR ELÉTRICO POTÊNCIA DE 5HP, COM COIFA PARA DISCO 10" - CHI DIURNO. AF_08/2015	CHOR - CUSTOS HORÁRIOS DE	CHI	0,2820000
Composição Auxiliar	91692 SINAPI	SERRA CIRCULAR DE BANCADA COM MOTOR ELÉTRICO POTÊNCIA DE 5HP, COM COIFA PARA DISCO 10" - CHP DIURNO. AF_08/2015	CHOR - CUSTOS HORÁRIOS DE	CHP	0,0700000
Insumo	00004517 SINAPI	SARRAFO *2,5 X 7,5* CM EM PINUS, MISTA OU EQUIVALENTE DA REGIÃO - BRUTA	Material	M	5,8060000
Insumo	00004504 SINAPI	PREGO DE AÇO POLIDO COM CABEÇA CURVA 17 X 27 (2 1/2" X 11)	Material	KG	0,0470000
Insumo	00005078 SINAPI	PREGO DE AÇO POLIDO COM CABEÇA 17 X 34 (2 1/4" X 11)	Material	KG	0,0980000
Insumo	00002692 SINAPI	DESMOLDANTE PROTETOR PARA FORMAS DE MADEIRA, DE BASE OLEOSA EMULSIONADA EM AGUA	Material	L	0,0167000
Insumo	00006212 SINAPI	TABUA *2,5 X 30* CM EM PINUS, MISTA OU EQUIVALENTE DA REGIAO - BRUTA	Material	M	1,2270000
Insumo	00005574 SINAPI	PREGO DE ACO POLIDO COM CABECA 15 X 18 (1 1/2" X 13)	Material	KG	0,0050000
2.5		**VIGA BALDRAME**			
2.5.1	**Código Banco**	**Descrição**	**Tipo**	**Und**	**Quant.**
Composição	96536 SINAPI	FABRICAÇÃO, MONTAGEM E DESMONTAGEM DE FORMA PARA VIGA BALDRAME, EM MADEIRA SERRADA, E=25 MM, 4 UTILIZAÇÕES. AF_01/2024	FUES - FUNDAÇÕES E ESTRUTURAS	M²	1,0000000
Composição Auxiliar	91693 SINAPI	SERRA CIRCULAR DE BANCADA COM MOTOR ELÉTRICO POTÊNCIA DE 5HP, COM COIFA PARA DISCO 10" - CHI DIURNO. AF_08/2015	CHOR - CUSTOS HORÁRIOS DE	CHI	0,0830000
Composição Auxiliar	91692 SINAPI	SERRA CIRCULAR DE BANCADA COM MOTOR ELÉTRICO POTÊNCIA DE 5HP, COM COIFA PARA DISCO 10" - CHP DIURNO. AF_08/2015	CHOR - CUSTOS HORÁRIOS DE	CHP	0,0130000
Composição Auxiliar	88262 SINAPI	CARPINTEIRO DE FORMAS COM ENCARGOS COMPLEMENTARES	SEDI - SERVIÇOS DIVERSOS	H	1,0880000
Composição Auxiliar	88239 SINAPI	AJUDANTE DE CARPINTEIRO COM ENCARGOS COMPLEMENTARES	SEDI - SERVIÇOS DIVERSOS	H	0,4730000
Insumo	00040004 SINAPI	PREGO DE ACO POLIDO COM CABECA DUPLA 17 X 27 (2 1/2" X 11)	Material	KG	0,0530000
Insumo	00005078 SINAPI	PREGO DE ACO POLIDO COM CABECA 17 X 34 (2 1/4" X 11)	Material	KG	0,0260000
Insumo	00006212 SINAPI	TABUA *2,5 X 30* CM EM PINUS, MISTA OU EQUIVALENTE DA REGIAO - BRUTA	Material	M	1,1340000
Insumo	00004491 SINAPI	PONTALETE *7,5 X 7,5* CM EM PINUS, MISTA OU EQUIVALENTE DA REGIAO - BRUTA	Material	M	0,6650000
Insumo	00002692 SINAPI	DESMOLDANTE PROTETOR PARA FORMAS DE MADEIRA, DE BASE OLEOSA EMULSIONADA EM AGUA	Material	L	0,0167000
Insumo	00004517 SINAPI	SARRAFO *2,5 X 7,5* CM EM PINUS, MISTA OU EQUIVALENTE DA REGIAO - BRUTA	Material	M	0,5470000
2.5.2	**Código Banco**	**Descrição**	**Tipo**	**Und**	**Quant.**
Composição	96544 SINAPI	ARMAÇÃO DE BLOCO UTILIZANDO AÇO CA-50 DE 8,0 MM - MONTAGEM. AF_01/2024	FUES - FUNDAÇÕES E	KG	1,0000000
Composição Auxiliar	88245 SINAPI	ARMADOR COM ENCARGOS COMPLEMENTARES	SEDI - SERVIÇOS DIVERSOS	H	0,1900000
Composição Auxiliar	88239 SINAPI	AJUDANTE DE ARMADOR COM ENCARGOS COMPLEMENTARES	SEDI - SERVIÇOS DIVERSOS	H	0,0730000
Composição Auxiliar	92921 SINAPI	CORTE E DOBRA DE AÇO CA-50, DIÂMETRO DE 6,3 MM. AF_06/2022	FUES - FUNDAÇÕES E ESTRUTURAS	KG	1,0000000
Insumo	00000917 SINAPI	ESPAÇADOR / DISTANCIADOR CIRCULAR COM ENTRADA LATERAL, EM PLÁSTICO, PARA VERGALHÃO 4,2 A 12,5 MM, COBRIMENTO 20 MM	Material	UN	0,8060000
Insumo	00043132 SINAPI	ARAME RECOZIDO 16 BWG, D = 1,65 MM (0,016 KG/M) OU 18 BWG, D = 1,25 MM (0,01 KG/M)	Material	KG	0,0250000
2.5.3	**Código Banco**	**Descrição**	**Tipo**	**Und**	**Quant.**
Composição	96545 SINAPI	ARMAÇÃO DE BLOCO UTILIZANDO AÇO CA-50 DE 8 MM - MONTAGEM. AF_01/2024	FUES - FUNDAÇÕES E	KG	1,0000000
Composição Auxiliar	88239 SINAPI	AJUDANTE DE ARMADOR COM ENCARGOS COMPLEMENTARES	SEDI - SERVIÇOS DIVERSOS	H	0,0870000
Composição Auxiliar	92922 SINAPI	CORTE E DOBRA DE AÇO CA-50, DIÂMETRO DE 8,0 MM. AF_06/2022	FUES - FUNDAÇÕES E ESTRUTURAS	KG	1,0000000
Composição Auxiliar	88245 SINAPI	ARMADOR COM ENCARGOS COMPLEMENTARES	SEDI - SERVIÇOS DIVERSOS	H	0,1550000
Insumo	00000917 SINAPI	ESPAÇADOR / DISTANCIADOR CIRCULAR COM ENTRADA LATERAL, EM PLÁSTICO, PARA VERGALHÃO 4,2 A 12,5 MM, COBRIMENTO 20 MM	Material	UN	0,8350000
Insumo	00043132 SINAPI	ARAME RECOZIDO 16 BWG, D = 1,65 MM (0,016 KG/M) OU 18 BWG, D = 1,25 MM (0,01 KG/M)	Material	KG	0,0250000
2.5.4	**Código Banco**	**Descrição**	**Tipo**	**Und**	**Quant.**
Composição	96543 SINAPI	ARMAÇÃO DE BLOCO UTILIZANDO AÇO CA-50 DE 6,3 MM - MONTAGEM. AF_01/2024	FUES - FUNDAÇÕES E	KG	1,0000000
Composição Auxiliar	92920 SINAPI	CORTE E DOBRA DE AÇO CA-50, DIÂMETRO DE 5,0 MM. AF_06/2022	FUES - FUNDAÇÕES E ESTRUTURAS	KG	1,0000000
Composição Auxiliar	88239 SINAPI	AJUDANTE DE ARMADOR COM ENCARGOS COMPLEMENTARES	SEDI - SERVIÇOS DIVERSOS	H	0,0870000
Composição Auxiliar	88245 SINAPI	ARMADOR COM ENCARGOS COMPLEMENTARES	SEDI - SERVIÇOS DIVERSOS	H	0,2550000
Insumo	00043132 SINAPI	ARAME RECOZIDO 16 BWG, D = 1,65 MM (0,016 KG/M) OU 18 BWG, D = 1,25 MM (0,01 KG/M)	Material	KG	0,0250000
Insumo	00000917 SINAPI	ESPAÇADOR / DISTANCIADOR CIRCULAR COM ENTRADA LATERAL, EM PLÁSTICO, PARA VERGALHÃO 4,2 A 12,5 MM, COBRIMENTO 20 MM	Material	UN	1,1450000
2.5.5	**Código Banco**	**Descrição**	**Tipo**	**Und**	**Quant.**
Composição	94965 SINAPI	CONCRETO FCK = 25MPA, TRAÇO 1:2,3:2,7 (EM MASSA SECA DE CIMENTO/AREIA MÉDIA/BRITA 1) - PREPARO MECÂNICO COM BETONEIRA 400 L. AF_05/2021	FUES - FUNDAÇÕES E ESTRUTURAS	M³	1,0000000
Composição Auxiliar	88830 SINAPI	BETONEIRA CAPACIDADE NOMINAL DE 400 L, CAPACIDADE DE MISTURA 280 L, MOTOR ELÉTRICO TRIFÁSICO POTÊNCIA DE 2 CV, SEM CARREGADOR - CHP DIURNO. AF_08/2022	CHOR - CUSTOS HORÁRIOS DE	CHP	0,7634000
Composição Auxiliar	88377 SINAPI	OPERADOR DE BETONEIRA ESTACIONÁRIA/MISTURADOR COM ENCARGOS COMPLEMENTARES	SEDI - SERVIÇOS DIVERSOS	H	1,4637000
Composição Auxiliar	88831 SINAPI	BETONEIRA CAPACIDADE NOMINAL DE 400 L, CAPACIDADE DE MISTURA 280 L, MOTOR ELÉTRICO TRIFÁSICO POTÊNCIA DE 2 CV, SEM CARREGADOR - CHI DIURNO. AF_08/2022	CHOR - CUSTOS HORÁRIOS DE	CHI	0,7105000
Composição Auxiliar	88316 SINAPI	SERVENTE COM ENCARGOS COMPLEMENTARES	SEDI - SERVIÇOS DIVERSOS	H	2,2117000
Insumo	00004721 SINAPI	PEDRA BRITADA N. 1 (9,5 A 19 MM) POSTO PEDREIRA/FORNECEDOR, SEM FRETE	Material	M³	0,5934000
Insumo	00001379 SINAPI	CIMENTO PORTLAND COMPOSTO CP II-32	Material	KG	362,6579000
Insumo	00000370 SINAPI	AREIA MEDIA - POSTO JAZIDA/FORNECEDOR (RETIRADO NA JAZIDA, SEM TRANSPORTE)	Material	M³	0,7229000
3		**SUPERESTRUTURA**			
3.1	**Código Banco**	**Descrição**	**Tipo**	**Und**	**Quant.**
Composição	104899 SINAPI	COMPOSIÇÃO PARAMÉTRICA PARA EXECUÇÃO DE ESTRUTURAS DE CONCRETO ARMADO, PARA EDIFICAÇÃO INSTITUCIONAL TÉRREA, FCK = 25MPA. AF_11/2022	FUES - FUNDAÇÕES E ESTRUTURAS	M²	1,0000000
Composição Auxiliar	92401 SINAPI	MONTAGEM E DESMONTAGEM DE FORMA DE VIGA, ESCORAMENTO COM GRAFO DE MADEIRA, PÉ-DIREITO SIMPLES, EM CHAPA DE MADEIRA RESINADA, 2 UTILIZAÇÕES. AF_09/2020	FUES - FUNDAÇÕES E ESTRUTURAS	M²	2,5616000
Composição Auxiliar	92915 SINAPI	MONTAGEM E DESMONTAGEM DE FORMA DE PILARES RETANGULARES E ESTRUTURAS SIMILARES, PÉ-DIREITO SIMPLES, EM CHAPA DE MADEIRA COMPENSADA RESINADA, 2 UTILIZAÇÕES. AF_09/2020	FUES - FUNDAÇÕES E ESTRUTURAS	M²	0,7749000
Composição Auxiliar	92759 SINAPI	ARMAÇÃO DE PILAR OU VIGA DE ESTRUTURA CONVENCIONAL DE CONCRETO ARMADO UTILIZANDO AÇO CA-60 DE 5,0 MM - MONTAGEM. AF_06/2022	FUES - FUNDAÇÕES E ESTRUTURAS	KG	2,7582000
Composição Auxiliar	96557 SINAPI	CONCRETAGEM DE BLOCO DE COROAMENTO OU VIGA BALDRAME, FCK 30 MPA, COM USO DE BOMBA - LANÇAMENTO, ADENSAMENTO E ACABAMENTO. AF_01/2024	FUES - FUNDAÇÕES E ESTRUTURAS	M³	0,0402000
Composição Auxiliar	96544 SINAPI	ARMAÇÃO DE BLOCO UTILIZANDO AÇO CA-50 DE 8,0 MM - MONTAGEM. AF_01/2024	FUES - FUNDAÇÕES E ESTRUTURAS	KG	0,2004000
Composição Auxiliar	92768 SINAPI	ARMAÇÃO DE PILAR OU VIGA DE ESTRUTURA CONVENCIONAL DE CONCRETO ARMADO UTILIZANDO AÇO CA-50 DE 20,0 MM - MONTAGEM. AF_06/2022	FUES - FUNDAÇÕES E ESTRUTURAS	KG	4,3644000
Composição Auxiliar	96543 SINAPI	ARMAÇÃO DE BLOCO UTILIZANDO AÇO CA-50 DE 6,3 MM - MONTAGEM. AF_01/2024	FUES - FUNDAÇÕES E ESTRUTURAS	KG	0,1927000
Composição Auxiliar	92769 SINAPI	ARMAÇÃO DE LAJE DE ESTRUTURA CONVENCIONAL DE CONCRETO ARMADO UTILIZANDO AÇO CA-60 DE 6,3 MM - MONTAGEM. AF_06/2022	FUES - FUNDAÇÕES E ESTRUTURAS	KG	10,3187000
Composição Auxiliar	92762 SINAPI	ARMAÇÃO DE PILAR OU VIGA DE ESTRUTURA CONVENCIONAL DE CONCRETO ARMADO UTILIZANDO AÇO CA-50 DE 10,0 MM - MONTAGEM. AF_06/2022	FUES - FUNDAÇÕES E ESTRUTURAS	KG	7,6902000

Composição Auxiliar	104920 SINAPI	ARMAÇÃO DE BLOCO, SAPATA E VIGA BALDRAME E SAPATA CORRIDA UTILIZANDO AÇO CA-50 DE 12,5 MM - MONTAGEM. AF_01/2024	PUES - FUNDAÇÕES E ESTRUTURAS	KG	1,4000000
Composição Auxiliar	92770 SINAPI	ARMAÇÃO DE LAJE DE ESTRUTURA CONVENCIONAL DE CONCRETO ARMADO UTILIZANDO AÇO CA-60 DE 5,0 MM - MONTAGEM. AF_06/2022	PUES - FUNDAÇÕES E ESTRUTURAS	KG	6,7665000
Composição Auxiliar	92763 SINAPI	ARMAÇÃO DE PILAR OU VIGA DE ESTRUTURA CONVENCIONAL DE CONCRETO ARMADO UTILIZANDO AÇO CA-50 DE 12,5 MM - MONTAGEM. AF_06/2022	PUES - FUNDAÇÕES E ESTRUTURAS	KG	7,9742000
Composição Auxiliar	92761 SINAPI	ARMAÇÃO DE PILAR OU VIGA DE ESTRUTURA CONVENCIONAL DE CONCRETO ARMADO UTILIZANDO AÇO CA-50 DE 6,0 MM - MONTAGEM. AF_06/2022	PUES - FUNDAÇÕES E ESTRUTURAS	KG	0,9776000
Composição Auxiliar	92762 SINAPI	ARMAÇÃO DE PILAR OU VIGA DE ESTRUTURA CONVENCIONAL DE CONCRETO ARMADO UTILIZANDO AÇO CA-50 DE 10,0 MM - MONTAGEM. AF_06/2022	PUES - FUNDAÇÕES E ESTRUTURAS	KG	32,2676000
Composição Auxiliar	103675 SINAPI	CONCRETAGEM DE VIGAS E LAJES, FCK=25 MPA, PARA LAJES MACIÇAS OU NERVURADAS COM USO DE BOMBA - LANÇAMENTO, ADENSAMENTO E ACABAMENTO. AF_01/2022_PS	PUES - FUNDAÇÕES E ESTRUTURAS	m³	0,0303000
Composição Auxiliar	92510 SINAPI	MONTAGEM E DESMONTAGEM DE FÔRMA DE LAJE MAÇIÇA, PÉ-DIREITO SIMPLES, EM CHAPA DE MADEIRA COMPENSADA RESINADA, 3 UTILIZAÇÕES. AF_09/2020	PUES - FUNDAÇÕES E ESTRUTURAS	m²	4,6375000
Composição Auxiliar	46646 SINAPI	ARMAÇÃO DE BLOCO UTILIZANDO AÇO CA-50 DE 10 MM - MONTAGEM. AF_01/2024	PUES - FUNDAÇÕES E ESTRUTURAS	KG	2,6637000
Composição Auxiliar	92768 SINAPI	ARMAÇÃO DE LAJE DE ESTRUTURA CONVENCIONAL DE CONCRETO ARMADO UTILIZANDO AÇO CA-60 DE 6,3 MM - MONTAGEM. AF_06/2022	PUES - FUNDAÇÕES E ESTRUTURAS	KG	7,7162000
Composição Auxiliar	96542 SINAPI	FABRICAÇÃO, MONTAGEM E DESMONTAGEM DE FORMA PARA VIGA BALDRAME, EM CHAPA DE MADEIRA COMPENSADA RESINADA, E=17 MM, 4 UTILIZAÇÕES. AF_01/2024	PUES - FUNDAÇÕES E ESTRUTURAS	m²	0,8000000
Composição Auxiliar	96545 SINAPI	ARMAÇÃO DE BLOCO UTILIZANDO AÇO CA-60 DE 6 MM - MONTAGEM. AF_01/2024	PUES - FUNDAÇÕES E ESTRUTURAS	KG	0,1750000
Composição Auxiliar	103672 SINAPI	CONCRETAGEM DE PILARES, FCK = 25 MPA, COM USO DE BOMBA - LANÇAMENTO, ADENSAMENTO E ACABAMENTO. AF_01/2022_PS	PUES - FUNDAÇÕES E ESTRUTURAS	m³	0,1236000
Composição Auxiliar	92764 SINAPI	ARMAÇÃO DE PILAR OU VIGA DE ESTRUTURA CONVENCIONAL DE CONCRETO ARMADO UTILIZANDO AÇO CA-50 DE 16,0 MM - MONTAGEM. AF_06/2022	PUES - FUNDAÇÕES E ESTRUTURAS	KG	2,4250000
3.2	**Código Banco**	**Descrição**	**Tipo**	**Und**	**Quant.**
Composição	C2666 SEINFRA	VERGA RETA DE CONCRETO ARMADO	O	m³	1,0000000
Insumo	I1728 SEINFRA	PREGO 18X27 (2 1/2" X 10) (APROXIMADAMENTE 1 MILHEIRO)	Material	KG	2,0000000
Insumo	I0418 SEINFRA	CARPINTEIRO	Mão de Obra	H	7,5000000
Insumo	I0260 SEINFRA	BRITA	Material	m³	0,6780000
Insumo	I0121 SEINFRA	ARMADOR/FERREIRO	Mão de Obra	H	4,0000000
Insumo	I1915 SEINFRA	TABUA DE 1" DE 3A - L = 30cm	Material	M	6,0000000
Insumo	I0682 SEINFRA	BETONEIRA ELETRICA 580L (CHP)	Equipamento	H	0,7140000
Insumo	I1691 SEINFRA	PONTALETE / BARROTE DE 3"=3"	Material	M	0,6000000
Insumo	I0103 SEINFRA	ARAME RECOZIDO N. 18 BWG	Material	KG	1,2000000
Insumo	I0157 SEINFRA	AÇO CA-25	Material	KG	80,0000000
Insumo	I2545 SEINFRA	SERVENTE	Mão de Obra	H	12,9000000
Insumo	I2391 SEINFRA	PEDREIRO	Mão de Obra	H	2,0000000
Insumo	I1037 SEINFRA	AJUDANTE	Mão de Obra	H	12,9000000
Insumo	I0605 SEINFRA	CIMENTO PORTLAND	Material	KG	327,6000000
Insumo	I2109 SEINFRA	AREIA MEDIA	Material	m³	0,6216000
3.3		**PILARES**			
3.3.1	**Código Banco**	**Descrição**	**Tipo**	**Und**	**Quant.**
Composição	92270 SINAPI	FABRICAÇÃO DE FORMA PARA VIGAS, COM MADEIRA SERRADA, E = 25 MM. AF_06/2022	PUES - FUNDAÇÕES E	m²	1,0000000
Composição Auxiliar	91293 SINAPI	SERRA CIRCULAR DE BANCADA COM MOTOR ELÉTRICO POTÊNCIA DE 5HP, COM COIFA PARA DISCO 18" - CHI DIURNO. AF_08/2015	CHOR - CUSTOS HORÁRIOS DE	CHI	0,2340000
Composição Auxiliar	88262 SINAPI	CARPINTEIRO DE FORMAS COM ENCARGOS COMPLEMENTARES	SEDI - SERVIÇOS DIVERSOS	H	0,7920000
Composição Auxiliar	91992 SINAPI	SERRA CIRCULAR DE BANCADA COM MOTOR ELÉTRICO POTÊNCIA DE 5HP, COM COIFA PARA DISCO 18" - CHP DIURNO. AF_08/2015	CHOR - CUSTOS HORÁRIOS DE	CHP	0,0560000
Composição Auxiliar	88239 SINAPI	AJUDANTE DE CARPINTEIRO COM ENCARGOS COMPLEMENTARES	SEDI - SERVIÇOS DIVERSOS	H	0,1760000
Insumo	00004517 SINAPI	SARRAFO *2,5 X 7,5* CM EM PINUS, MISTA OU EQUIVALENTE DA REGIAO - BRUTA	Material	M	4,2280000
Insumo	00006189 SINAPI	TABUA NAO APARELHADA *2,5 X 30* CM, EM MACARANDUBA/MASSARANDUBA, ANGELIM OU EQUIVALENTE DA REGIAO - BRUTA	Material	M	4,4480000
Insumo	00005060 SINAPI	PREGO DE ACO POLIDO COM CABECA 17 X 21 (2 X 11)	Material	KG	0,1280000
3.3.2	**Código Banco**	**Descrição**	**Tipo**	**Und**	**Quant.**
Composição	92763 SINAPI	ARMAÇÃO DE PILAR OU VIGA DE ESTRUTURA CONVENCIONAL DE CONCRETO ARMADO UTILIZANDO AÇO CA-50 DE 16,0 MM - MONTAGEM. AF_06/2022	PUES - FUNDAÇÕES E ESTRUTURAS	KG	1,0000000
Composição Auxiliar	92915 SINAPI	CORTE E DOBRA DE AÇO CA-50, DIÂMETRO DE 16,0 MM. AF_06/2022	PUES - FUNDAÇÕES E ESTRUTURAS	KG	1,0000000
Composição Auxiliar	88309 SINAPI	AJUDANTE DE ARMADOR COM ENCARGOS COMPLEMENTARES	SEDI - SERVIÇOS DIVERSOS	H	0,0084000
Composição Auxiliar	88245 SINAPI	ARMADOR COM ENCARGOS COMPLEMENTARES	SEDI - SERVIÇOS DIVERSOS	H	0,0252000
Insumo	00043132 SINAPI	ARAME RECOZIDO 16 BWG, D = 1,65 MM (0,016 KG/M) OU 18 BWG, D = 1,25 MM (0,01 KG/M)	Material	KG	0,0252000
Insumo	00039017 SINAPI	ESPACADOR / DISTANCIADOR CIRCULAR COM ENTRADA LATERAL, EM PLASTICO, PARA VERGALHAO *4,2 A 12,8* MM, COBRIMENTO 20 MM	Material	UN	0,8430000
3.3.3	**Código Banco**	**Descrição**	**Tipo**	**Und**	**Quant.**
Composição	92764 SINAPI	ARMAÇÃO DE PILAR OU VIGA DE ESTRUTURA CONVENCIONAL DE CONCRETO ARMADO UTILIZANDO AÇO CA-50 DE 8,0 MM - MONTAGEM. AF_06/2022	PUES - FUNDAÇÕES E ESTRUTURAS	KG	1,0000000
Composição Auxiliar	88245 SINAPI	ARMADOR COM ENCARGOS COMPLEMENTARES	SEDI - SERVIÇOS DIVERSOS	H	0,1666000
Composição Auxiliar	92915 SINAPI	CORTE E DOBRA DE AÇO CA-50, DIÂMETRO DE 8,0 MM. AF_06/2022	PUES - FUNDAÇÕES E ESTRUTURAS	KG	1,0000000
Composição Auxiliar	88238 SINAPI	AJUDANTE DE ARMADOR COM ENCARGOS COMPLEMENTARES	SEDI - SERVIÇOS DIVERSOS	H	0,0175000
Insumo	00043132 SINAPI	ARAME RECOZIDO 16 BWG, D = 1,65 MM (0,016 KG/M) OU 18 BWG, D = 1,25 MM (0,01 KG/M)	Material	KG	0,0250000
Insumo	00039017 SINAPI	ESPACADOR / DISTANCIADOR CIRCULAR COM ENTRADA LATERAL, EM PLASTICO, PARA VERGALHAO *4,2 A 12,8* MM, COBRIMENTO 20 MM	Material	UN	1,1900000
3.3.4	**Código Banco**	**Descrição**	**Tipo**	**Und**	**Quant.**
Composição	94965 SINAPI	CONCRETO FCK = 25MPA, TRAÇO 1:2,3:2,7 (EM MASSA SECA DE CIMENTO/AREIA MEDIA/BRITA 1) - PREPARO MECÂNICO COM BETONEIRA 400 L. AF_05/2021	PUES - FUNDAÇÕES E ESTRUTURAS	m³	1,0000000
Composição Auxiliar	88830 SINAPI	BETONEIRA CAPACIDADE NOMINAL DE 400 L, CAPACIDADE DE MISTURA 280 L, MOTOR ELÉTRICO TRIFÁSICO POTÊNCIA DE 2 CV, SEM CARREGADOR - CHP DIURNO. AF_08/2015	CHOR - CUSTOS HORÁRIOS DE	CHP	0,7594000
Composição Auxiliar	88377 SINAPI	OPERADOR DE BETONEIRA ESTACIONÁRIA/MISTURADOR COM ENCARGOS COMPLEMENTARES	SEDI - SERVIÇOS DIVERSOS	H	1,4937000
Composição Auxiliar	88831 SINAPI	BETONEIRA CAPACIDADE NOMINAL DE 400 L, CAPACIDADE DE MISTURA 280 L, MOTOR ELÉTRICO TRIFÁSICO POTÊNCIA DE 2 CV, SEM CARREGADOR - CHI DIURNO. AF_08/2015	CHOR - CUSTOS HORÁRIOS DE	CHI	0,7125000
Composição Auxiliar	88316 SINAPI	SERVENTE COM ENCARGOS COMPLEMENTARES	SEDI - SERVIÇOS DIVERSOS	H	2,9117000
Insumo	00004721 SINAPI	PEDRA BRITADA N. 1 (9,5 A 19 MM) POSTO PEDREIRA/FORNECEDOR, SEM FRETE	Material	M³	0,5934000
Insumo	00001379 SINAPI	CIMENTO PORTLAND COMPOSTO CP II-32	Material	KG	362,6979000
Insumo	00000370 SINAPI	AREIA MEDIA - POSTO JAZIDA/FORNECEDOR (RETIRADO NA JAZIDA, SEM TRANSPORTE)	Material	M³	0,7229000
3.3.5		**VIGAS SUPERIOR**			
3.3.5.1	**Código Banco**	**Descrição**	**Tipo**	**Und**	**Quant.**
Composição	92270 SINAPI	FABRICAÇÃO DE FORMA PARA VIGAS, COM MADEIRA SERRADA, E = 25 MM. AF_06/2022	PUES - FUNDAÇÕES E	m²	1,0000000
Composição Auxiliar	91293 SINAPI	SERRA CIRCULAR DE BANCADA COM MOTOR ELÉTRICO POTÊNCIA DE 5HP, COM COIFA PARA DISCO 18" - CHI DIURNO. AF_08/2015	CHOR - CUSTOS HORÁRIOS DE	CHI	0,2340000
Composição Auxiliar	88262 SINAPI	CARPINTEIRO DE FORMAS COM ENCARGOS COMPLEMENTARES	SEDI - SERVIÇOS DIVERSOS	H	0,7920000
Composição Auxiliar	91992 SINAPI	SERRA CIRCULAR DE BANCADA COM MOTOR ELÉTRICO POTÊNCIA DE 5HP, COM COIFA PARA DISCO 18" - CHP DIURNO. AF_08/2015	CHOR - CUSTOS HORÁRIOS DE	CHP	0,0560000
Composição Auxiliar	88239 SINAPI	AJUDANTE DE CARPINTEIRO COM ENCARGOS COMPLEMENTARES	SEDI - SERVIÇOS DIVERSOS	H	0,1760000
Insumo	00004517 SINAPI	SARRAFO *2,5 X 7,5* CM EM PINUS, MISTA OU EQUIVALENTE DA REGIAO - BRUTA	Material	M	4,2280000
Insumo	00006189 SINAPI	TABUA NAO APARELHADA *2,5 X 30* CM, EM MACARANDUBA/MASSARANDUBA, ANGELIM OU EQUIVALENTE DA REGIAO - BRUTA	Material	M	4,4480000
Insumo	00005060 SINAPI	PREGO DE ACO POLIDO COM CABECA 17 X 21 (2 X 11)	Material	KG	0,1280000
3.3.5.2	**Código Banco**	**Descrição**	**Tipo**	**Und**	**Quant.**
Composição	92763 SINAPI	ARMAÇÃO DE PILAR OU VIGA DE ESTRUTURA CONVENCIONAL DE CONCRETO ARMADO UTILIZANDO AÇO CA-50 DE 8,0 MM - MONTAGEM. AF_06/2022	PUES - FUNDAÇÕES E ESTRUTURAS	KG	1,0000000

0469

Composição Auxiliar	88239 SINAPI	AJUDANTE DE ARMADOR COM ENCARGOS COMPLEMENTARES	SEDI - SERVIÇOS DIVERSOS	H	0,0087000
Composição Auxiliar	88245 SINAPI	ARMADOR COM ENCARGOS COMPLEMENTARES	SEDI - SERVIÇOS DIVERSOS	H	0,0561000
Composição Auxiliar	92002 SINAPI	CORTE E DOBRA DE AÇO CA-50, DIÂMETRO DE 8,0 MM. AF_06/2022	FUSS - FUNDAÇÕES E ESTRUTURAS	KG	1,0000000
Insumo	00043132 SINAPI	ARAME RECOZIDO 16 BWG, D = 1,65 MM (0,016 KG/M) OU 18 BWG, D = 1,25 MM (0,01 KG/M)	Material	KG	0,0020000
Insumo	00039017 SINAPI	ESPACADOR / DISTANCIADOR CIRCULAR COM ENTRADA LATERAL, EM PLÁSTICO, PARA VERGALHÃO *4,2 A 12,5* MM, COBRIMENTO 20 MM	Material	UN	0,3430000
3.3.6.3	**Código Banco**	**Descrição**	**Tipo**	**Und**	**Quant.**
Composição	92759 SINAPI	ARMAÇÃO DE PILAR OU VIGA DE ESTRUTURA CONVENCIONAL DE CONCRETO ARMADO UTILIZANDO AÇO CA-60 DE 6,0 MM - MONTAGEM. AF_06/2022	FUSS - FUNDAÇÕES E ESTRUTURAS	KG	1,0000000
Composição Auxiliar	88245 SINAPI	ARMADOR COM ENCARGOS COMPLEMENTARES	SEDI - SERVIÇOS DIVERSOS	H	0,1069000
Composição Auxiliar	92800 SINAPI	CORTE E DOBRA DE AÇO CA-60, DIÂMETRO DE 5,0 MM. AF_06/2022	FUSS - FUNDAÇÕES E ESTRUTURAS	KG	1,0000000
Composição Auxiliar	88239 SINAPI	AJUDANTE DE ARMADOR COM ENCARGOS COMPLEMENTARES	SEDI - SERVIÇOS DIVERSOS	H	0,0175500
Insumo	00043132 SINAPI	ARAME RECOZIDO 16 BWG, D = 1,65 MM (0,016 KG/M) OU 18 BWG, D = 1,25 MM (0,01 KG/M)	Material	KG	0,0250000
Insumo	00039017 SINAPI	ESPACADOR / DISTANCIADOR CIRCULAR COM ENTRADA LATERAL, EM PLÁSTICO, PARA VERGALHÃO *4,2 A 12,5* MM, COBRIMENTO 20 MM	Material	UN	1,1900000
3.3.6.4	**Código Banco**	**Descrição**	**Tipo**	**Und**	**Quant.**
Composição	94965 SINAPI	CONCRETO FCK = 15MPA, TRAÇO 1:2,3:2,7 (EM MASSA SECA DE CIMENTO/AREIA MEDIA/BRITA 1) - PREPARO MECÂNICO COM BETONEIRA 400 L. AF_05/2021	FUSS - FUNDAÇÕES E ESTRUTURAS	M³	1,0000000
Composição Auxiliar	88830 SINAPI	BETONEIRA CAPACIDADE NOMINAL DE 400 L, CAPACIDADE DE MISTURA 280 L, MOTOR ELÉTRICO TRIFÁSICO POTÊNCIA DE 2 CV, SEM CARREGADOR - CHP DIURNO. AF_05/2023	CHOR - CUSTOS HORÁRIOS DE	CHP	0,7634000
Composição Auxiliar	88377 SINAPI	OPERADOR DE BETONEIRA ESTACIONÁRIA/MISTURADOR COM ENCARGOS COMPLEMENTARES	SEDI - SERVIÇOS DIVERSOS	H	1,4637000
Composição Auxiliar	88831 SINAPI	BETONEIRA CAPACIDADE NOMINAL DE 400 L, CAPACIDADE DE MISTURA 280 L, MOTOR ELÉTRICO TRIFÁSICO POTÊNCIA DE 2 CV, SEM CARREGADOR - CHI DIURNO. AF_05/2023	CHOR - CUSTOS HORÁRIOS DE	CHI	0,7163000
Composição Auxiliar	88316 SINAPI	SERVENTE COM ENCARGOS COMPLEMENTARES	SEDI - SERVIÇOS DIVERSOS	H	2,2117000
Insumo	00004721 SINAPI	PEDRA BRITADA N. 1 (9,5 A 19 MM) POSTO PEDREIRA/FORNECEDOR, SEM FRETE	Material	M³	0,5934000
Insumo	00001379 SINAPI	CIMENTO PORTLAND COMPOSTO CP II-32	Material	KG	382,8578000
Insumo	00000370 SINAPI	AREIA MEDIA - POSTO JAZIDA/FORNECEDOR (RETIRADO NA JAZIDA, SEM TRANSPORTE)	Material	M³	0,7229000
4		**PAVIMENTAÇÃO**			
4.1	**Código Banco**	**Descrição**	**Tipo**	**Und**	**Quant.**
Composição	C4819 SEINFRA	PISO INTERTRAVADO TIPO TIJOLINHO (20X10X6) CM 35MPA, COR CINZA - COMPACTAÇÃO MECANIZADA	O	M²	1,0000000
Insumo	12543 SEINFRA	SERVENTE	Mão de Obra	H	0,1595000
Insumo	10445 SEINFRA	CALCETEIRO	Mão de Obra	H	0,1595000
Insumo	I0611 SEINFRA	COMPACTADOR DE PLACA VIBRATÓRIA HP-7 (CHI)	Equipamento	H	0,0767000
Insumo	I2405 SEINFRA	PÓ DE PEDRA	Material	M³	0,0065000
Insumo	I9099 SEINFRA	BLOQUETE/PISO INTERTRAVADO DE CONCRETO - MODELO RETANGULAR/TIJOLINHO/PAVERS/HOLANDES/PARALELEPIPEDO, 20 CM X 10 CM, E = 6 CM, RESISTENCIA DE 35 MPA (NBR 9781), COR NATURAL	Material	M²	1,0031000
Insumo	I0105 SEINFRA	AREIA MEDIA	Material	M³	0,0540000
Insumo	I0725 SEINFRA	COMPACTADOR DE PLACA VIBRATÓRIA HP-7 (CHP)	Equipamento	H	0,0041000
4.2	**Código Banco**	**Descrição**	**Tipo**	**Und**	**Quant.**
Composição	CP-U-2047 Próprio	PISO EMBORRACHADO, DRENANTE E ANTI-IMPACTO, COMPOSTO POR PARTICULAS DE BORRACHA RECICLADA PRENSADA, PIGMENTADA E ATÓXICA, 50X50X2,5CM (FORNECIMENTO E INSTALAÇÃO)	ASTU - ASSENTAMENTO DE	M²	1,0000000
Insumo	I9143 SEINFRA	PISO EMBORRACHADO E ANTI-IMPACTO, COMPOSTO POR PARTICULAS DE BORRACHA RECICLADA PRENSADA, PIGMENTADA E ATÓXICA (COLOCADO)	Material	M²	1,0000000
8		**PISOS**			
8.1	**Código Banco**	**Descrição**	**Tipo**	**Und**	**Quant.**
Composição	94570 SINAPI	LASTRO DE CONCRETO MAGRO, APLICADO EM PISOS, LAJES SOBRE SOLO OU RADIERS. AF_01/2024	FUSS - FUNDAÇÕES E	M²	1,0000000
Composição Auxiliar	88309 SINAPI	PEDREIRO COM ENCARGOS COMPLEMENTARES	SEDI - SERVIÇOS DIVERSOS	H	0,0000000
Composição Auxiliar	88316 SINAPI	SERVENTE COM ENCARGOS COMPLEMENTARES	SEDI - SERVIÇOS DIVERSOS	H	1,0000000
Composição Auxiliar	94965 SINAPI	CONCRETO MAGRO PARA LASTRO, TRAÇO 1:4,5:4,5 (EM MASSA SECA DE CIMENTO/ AREIA MEDIA/ BRITA 1) - PREPARO MECÂNICO COM BETONEIRA 400 L. AF_05/2021	FUSS - FUNDAÇÕES E ESTRUTURAS	M³	1,0000000
8.2	**Código Banco**	**Descrição**	**Tipo**	**Und**	**Quant.**
Composição	87767 SINAPI	CONTRAPISO EM ARGAMASSA TRAÇO 1:4 (CIMENTO E AREIA), PREPARO MANUAL, APLICADO EM ÁREAS MOLHADAS SOBRE IMPERMEABILIZAÇÃO. ACABAMENTO NÃO REFORÇADO, ESPESSURA 4CM. AF_07/2021	PISO - PISOS	M²	1,0000000
Composição Auxiliar	88309 SINAPI	PEDREIRO COM ENCARGOS COMPLEMENTARES	SEDI - SERVIÇOS DIVERSOS	H	0,6160000
Composição Auxiliar	87373 SINAPI	ARGAMASSA TRAÇO 1:4 (EM VOLUME DE CIMENTO E AREIA MÉDIA ÚMIDA) PARA CONTRAPISO, PREPARO MANUAL. AF_09/2019	SEDI - SERVIÇOS DIVERSOS	M³	0,0830000
Composição Auxiliar	88316 SINAPI	SERVENTE COM ENCARGOS COMPLEMENTARES	SEDI - SERVIÇOS DIVERSOS	H	0,3080000
Insumo	00001379 SINAPI	CIMENTO PORTLAND COMPOSTO CP II-32	Material	KG	0,0000000
8.3	**Código Banco**	**Descrição**	**Tipo**	**Und**	**Quant.**
Composição	C2804 SEINFRA	SOLEIRA DE GRANITO, e = 15cm	O	M	1,0000000
Composição Auxiliar	C0197 SEINFRA	ARGAMASSA MISTA DE CIMENTO CAL HIDR. E AREIA S/PEN. TRAÇO 1:1:6	O	M³	0,0037500
Insumo	12543 SEINFRA	SERVENTE	Mão de Obra	H	0,2500000
Insumo	I1880 SEINFRA	SOLEIRA DE GRANITO DE 15CM	Material	M	1,0000000
Insumo	12291 SEINFRA	PEDREIRO	Mão de Obra	H	0,8000000
8.4	**Código Banco**	**Descrição**	**Tipo**	**Und**	**Quant.**
Composição	87257 SINAPI	REVESTIMENTO CERÂMICO PARA PISO COM PLACAS TIPO ESMALTADA DE DIMENSÕES 60X60 CM APLICADA EM AMBIENTES DE ÁREA MAIOR QUE 10 M². AF_09/2020_PE	PISO - PISOS	M²	1,0000000
Composição Auxiliar	88256 SINAPI	AZULEJISTA OU LADRILHEIRO COM ENCARGOS COMPLEMENTARES	SEDI - SERVIÇOS DIVERSOS	H	0,2990000
Composição Auxiliar	88316 SINAPI	SERVENTE COM ENCARGOS COMPLEMENTARES	SEDI - SERVIÇOS DIVERSOS	H	0,1550000
Insumo	00001262 SINAPI	PISO EM CERÂMICA ESMALTADA, COR LISA, PEI MAIOR OU IGUAL A 4, FORMATO MAIOR QUE 2025 CM2	Material	M²	1,0810000
Insumo	00004357 SINAPI	REJUNTE CIMENTICIO, QUALQUER COR	Material	KG	0,1410000
Insumo	00001361 SINAPI	ARGAMASSA COLANTE AC I PARA CERÂMICAS	Material	KG	9,1500000
8.5	**Código Banco**	**Descrição**	**Tipo**	**Und**	**Quant.**
Composição	98260 SINAPI	RODAPÉ CERÂMICO DE 7CM DE ALTURA COM PLACAS TIPO ESMALTADA DE DIMENSÕES 60X60CM. AF_09/2020	PISO - PISOS	M	1,0000000
Composição Auxiliar	88256 SINAPI	AZULEJISTA OU LADRILHEIRO COM ENCARGOS COMPLEMENTARES	SEDI - SERVIÇOS DIVERSOS	H	0,0971000
Composição Auxiliar	88316 SINAPI	SERVENTE COM ENCARGOS COMPLEMENTARES	SEDI - SERVIÇOS DIVERSOS	H	0,0326000
Insumo	00001262 SINAPI	PISO EM CERÂMICA ESMALTADA, COR LISA, PEI MAIOR OU IGUAL A 4, FORMATO MAIOR QUE 2025 CM2	Material	M²	0,1815000
Insumo	00004357 SINAPI	REJUNTE CIMENTICIO, QUALQUER COR	Material	KG	0,0660000
Insumo	00001361 SINAPI	ARGAMASSA COLANTE AC I PARA CERÂMICAS	Material	KG	0,2310000
5.6	**Código Banco**	**Descrição**	**Tipo**	**Und**	**Quant.**
Composição	C0208 SEINFRA	ATERRO C/COMPACTAÇÃO MECÂNICA E CONTROLE, MAT. DE AQUISIÇÃO	O	M³	1,0000000
Insumo	12543 SEINFRA	SERVENTE	Mão de Obra	H	1,0500000
Insumo	I0725 SEINFRA	COMPACTADOR DE PLACA VIBRATÓRIA HP-7 (CHP)	Equipamento	H	0,0350000
Insumo	I0111 SEINFRA	AREIA VERMELHA	Material	M³	1,1000000
Insumo	I0705 SEINFRA	CAMINHÃO TANQUE 6 000 l (CHP)	Equipamento	H	0,0350000
6		**PAREDES E PAINÉIS**			
6.1	**Código Banco**	**Descrição**	**Tipo**	**Und**	**Quant.**
Composição	C0073 SEINFRA	ALVENARIA DE TIJOLO CERÂMICO FURADO (9,5X19X19)cm (ARGAMASSA MISTA DE CAL HIDRATADA ESP.=10cm (1:2:9)	O	M²	1,0000000
Insumo	I0855 SEINFRA	CIMENTO PORTLAND	Material	KG	2,1600000
Insumo	12291 SEINFRA	PEDREIRO	Mão de Obra	H	1,0000000
Insumo	12543 SEINFRA	SERVENTE	Mão de Obra	H	1,1200000
Insumo	I0441 SEINFRA	CAL HIDRATADA	Material	KG	2,2500000
Insumo	I2061 SEINFRA	TIJOLO CERÂMICO FURADO, 9X19X19CM	Material	UN	25,0000000
Insumo	I0105 SEINFRA	AREIA MEDIA	Material	M³	0,0150000
6.2	**Código Banco**	**Descrição**	**Tipo**	**Und**	**Quant.**

Composição	102267 SINAPI	DIVISÓRIA SANITÁRIA, TIPO CABINE, EM PAINEL DE GRANILITE, ESP = 3CM, ASSENTADO COM ARGAMASSA COLANTE AC III-E, EXCLUSIVE FERRAGENS. AF_01/2021	PARE - PAREDES/PAINEIS	m²	1,0000000
Composição Auxiliar	88274 SINAPI	MARMORISTA/GRANITEIRO COM ENCARGOS COMPLEMENTARES	SEDI - SERVIÇOS DIVERSOS	H	1,3650000
Composição Auxiliar	91692 SINAPI	SERRA CIRCULAR DE BANCADA COM MOTOR ELÉTRICO POTÊNCIA DE 5HP, COM COIFA PARA DISCO 10" - CHP DIURNO. AF_08/2015	CHOR - CUSTOS HORÁRIOS DE	CHP	0,0420000
Composição Auxiliar	91693 SINAPI	SERRA CIRCULAR DE BANCADA COM MOTOR ELÉTRICO POTÊNCIA DE 5HP, COM COIFA PARA DISCO 10" - CHI DIURNO. AF_08/2015	CHOR - CUSTOS HORÁRIOS DE	CHI	1,2230000
Composição Auxiliar	88316 SINAPI	SERVENTE COM ENCARGOS COMPLEMENTARES	SEDI - SERVIÇOS DIVERSOS	H	0,6300000
Insumo	00000131 SINAPI	ADESIVO ESTRUTURAL A BASE DE RESINA EPÓXI, BICOMPONENTE, PASTOSO (TIXOTRÓPICO)	Material	KG	0,5000000
Insumo	00007696 SINAPI	ARGAMASSA COLANTE TIPO AC III-E	Material	KG	0,9710000
Insumo	00010689 SINAPI	DIVISÓRIA, PLACA PRÉ-MOLDADA EM GRANILITE, MARMORITE OU GRANITINA, E = 3 CM	Material	M²	1,0000000
7		**COBERTURA**			
7.1	**Código Banco**	**Descrição**	**Tipo**	**Und**	**Quant.**
Composição	C4480 SEINFRA	MADEIRAMENTO P/ TELHA CERÂMICA - (RIPA, CAIBRO, LINHA)	0	m³	1,0000000
Insumo	10041 SEINFRA	AJUDANTE DE CARPINTEIRO	Mão de Obra	H	1,0000000
Insumo	11734 SEINFRA	PREGO	Material	KG	0,1200000
Insumo	10405 SEINFRA	CAIBRO DE 2"x7"	Material	M	2,5000000
Insumo	11824 SEINFRA	RIPA DE PEROBA (MADEIRA DE 1A QUALIDADE) DE 1X5CM	Material	M	5,5000000
Insumo	11819 SEINFRA	LINHA DE MASSARANDUBA 12 x 6 CM (5" x 2 1/2")	Material	M	1,3500000
Insumo	10499 SEINFRA	CARPINTEIRO	Mão de Obra	H	1,0000000
7.2	**Código Banco**	**Descrição**	**Tipo**	**Und**	**Quant.**
Composição	94466 SINAPI	TELHAMENTO COM TELHA CERÂMICA CAPA-CANAL, TIPO PLAN, COM ATÉ 2 ÁGUAS, INCLUSO TRANSPORTE VERTICAL. AF_07/2019	COBE - COBERTURA	m²	1,0000000
Composição Auxiliar	95241 SINAPI	GUINCHO ELÉTRICO DE COLUNA, CAPACIDADE 400 KG, COM MOTO-FREIO, MOTOR TRIFÁSICO DE 1,25 CV - CHP DIURNO. AF_03/2016	CHOR - CUSTOS HORÁRIOS DE	CHP	0,0570000
Composição Auxiliar	95242 SINAPI	GUINCHO ELÉTRICO DE COLUNA, CAPACIDADE 400 KG, COM MOTO-FREIO, MOTOR TRIFÁSICO DE 1,25 CV - CHI DIURNO. AF_03/2016	CHOR - CUSTOS HORÁRIOS DE	CHI	0,0516000
Composição Auxiliar	88323 SINAPI	TELHADISTA COM ENCARGOS COMPLEMENTARES	SEDI - SERVIÇOS DIVERSOS	H	0,1200000
Composição Auxiliar	88316 SINAPI	SERVENTE COM ENCARGOS COMPLEMENTARES	SEDI - SERVIÇOS DIVERSOS	H	0,5990000
Insumo	00007173 SINAPI	TELHA DE BARRO / CERÂMICA, NÃO ESMALTADA, TIPO COLONIAL, CANAL, PLAN, PAULISTA, COMPRIMENTO DE 44 A 50 CM, RENDIMENTO DE COBERTURA DE 26 TELHAS/M2	Material	MIL	0,0275000
7.3	**Código Banco**	**Descrição**	**Tipo**	**Und**	**Quant.**
Composição	C4483 SEINFRA	CUMEEIRA TELHA CERÂMICA, EMBOÇADA	0	M	1,0000000
Composição Auxiliar	C0205 SEINFRA	ARGAMASSA MISTA DE CIMENTO CAL HIDR. E AREIA S/PENEIRA, TRAÇO 1:2:9	U	m³	0,0020000
Insumo	10926 SEINFRA	CUMEEIRA PARA TELHA CERAMICA	Material	UN	3,0000000
Insumo	12543 SEINFRA	SERVENTE	Mão de Obra	H	0,5000000
Insumo	12361 SEINFRA	PEDREIRO	Mão de Obra	H	0,5000000
7.4	**Código Banco**	**Descrição**	**Tipo**	**Und**	**Quant.**
Composição	C0660 SEINFRA	CALHA DE CHAPA GALVANIZADA 26 DESENVOLVIMENTO 33cm	0	M	1,0000000
Insumo	11973 SEINFRA	SOLDA 60X40	Material	KG	0,0000000
Insumo	12320 SEINFRA	ENCANADOR	Mão de Obra	H	1,0000000
Insumo	11725 SEINFRA	PREGO 15X15 (1 1/4" x 13) APROXIMADAMENTE 672UN/KG	Material	KG	0,0700000
Insumo	12043 SEINFRA	AJUDANTE DE ENCANADOR	Mão de Obra	H	1,0000000
Insumo	10538 SEINFRA	CHAPA DE AÇO GALVANIZADA N 26, DESENV 0,33M	Material	M	1,0000000
Insumo	11786 SEINFRA	REBITE	Material	KG	0,0300000
7.5	**Código Banco**	**Descrição**	**Tipo**	**Und**	**Quant.**
Composição	96116 SINAPI	FORRO EM RÉGUAS DE PVC, FRISADO, PARA AMBIENTES COMERCIAIS, INCLUSIVE ESTRUTURA BIDIRECIONAL DE FIXAÇÃO. AF_06/2027_PS	REVE - REVESTIMENTO E TRATAMENTO DE	m²	1,0000000
Composição Auxiliar	88278 SINAPI	MONTADOR DE ESTRUTURAS METÁLICAS COM ENCARGOS COMPLEMENTARES	SEDI - SERVIÇOS DIVERSOS	H	0,6800000
Insumo	00036206 SINAPI	FORRO DE PVC, FRISADO, BRANCO, RÉGUA DE 20 CM, ESPESSURA APROXIMADA DE 8 MM E COMPRIMENTO 6 M (SEM COLOCAÇÃO)	Material	m²	1,0362000
Insumo	00040547 SINAPI	PARAFUSO ZINCADO, AUTOPERFURANTE, FLANGEADO, 4,2 MM X 19 MM	Material	CENTO	0,0123000
Insumo	00042151 SINAPI	ARAME GALVANIZADO 6 BWG, D = 5,16 MM, (0,151 KG/M), OU 8 BWG, D = 4,19 MM (0,101 KG/M), OU 10 BWG, D = 3,40 MM (0,0713 KG/M)	Material	KG	0,0070000
Insumo	00039400 SINAPI	PENDURAL OU PRESILHA REGULADORA, EM AÇO GALVANIZADO, COM CLIPE, MOLA E REBITE, PARA PERFIL TIPO CANALETA DE ESTRUTURA EM PLACAS GYPSUM	Equipamento	UN	1,2267000
Insumo	00039427 SINAPI	PERFIL CANALETA, FORMATO C, EM AÇO ZINCADO, PARA ESTRUTURA FORRO GYPSUM, E = 0,5 MM, 48 X 18 MM (L X H), COMPRIMENTO 3 M	Material	M	3,5470000
Insumo	00040952 SINAPI	PARAFUSO, AUTOATARRAXANTE, CABEÇA CHATA, FENDA SIMPLES, EM AÇO ZINCADO, 1/4" (6,35 MM) X 25 MM	Material	CENTO	0,0036000
Insumo	00039449 SINAPI	PARAFUSO DRY WALL, EM AÇO ZINCADO, CABEÇA LENTILHA E PONTA BROCA (LB), LARGURA 4,2 MM, COMPRIMENTO 13 MM	Material	UN	2,2134000
7.6	**Código Banco**	**Descrição**	**Tipo**	**Und**	**Quant.**
Composição	96122 SINAPI	ACABAMENTOS PARA FORRO (RODA-FORRO) EM MADEIRA PINUS. AF_09/2023	REVE - REVESTIMENTO	M	1,0000000
Composição Auxiliar	88259 SINAPI	AJUDANTE DE CARPINTEIRO COM ENCARGOS COMPLEMENTARES	SEDI - SERVIÇOS DIVERSOS	H	0,1694000
Composição Auxiliar	88262 SINAPI	CARPINTEIRO DE FORMAS COM ENCARGOS COMPLEMENTARES	SEDI - SERVIÇOS DIVERSOS	H	0,8540000
Insumo	00020212 SINAPI	CAIBRO APARELHADO *5 X 8* CM, EM MACARANDUBA/ANGELIM/MASSARANDUBA, ANGELIM OU EQUIVALENTE DA REGIÃO	Material	M	1,1999000
Insumo	00005062 SINAPI	PREGO DE AÇO POLIDO COM CABEÇA 12 X 12	Material	KG	0,0030000
Insumo	00013357 SINAPI	MEIA CANA DE MADEIRA PINUS OU EQUIVALENTE DA REGIÃO, ACABAMENTO PARA FORRO PAULISTA, *2,5 X 2,5* CM	Material	M	1,1999000
Insumo	00039026 SINAPI	PREGO DE AÇO POLIDO SEM CABEÇA 15 X 15 (1 1/4 X 13)	Material	KG	0,0071000
8		**ESQUADRIAS**			
8.1	**Código Banco**	**Descrição**	**Tipo**	**Und**	**Quant.**
Composição	90843 SINAPI	KIT DE PORTA DE MADEIRA PARA PINTURA, SEMI-OCA (LEVE OU MÉDIA), PA 2,4 0,9X210CM, ESPESSURA DE 3,5CM, ITENS INCLUSOS: DOBRADIÇAS, MONTAGEM E INSTALAÇÃO DO BATENTE, FECHADURA COM EXECUÇÃO DO FURO - FORNECIMENTO E INSTALAÇÃO. AF_12/2019	ESQV - ESQUADRIAS/FERRAGE NS/VIDROS	UN	1,0000000
Composição Auxiliar	100859 SINAPI	ALIZAR DE 5X1,5CM PARA PORTA OU JANELA COM PREGOS, PADRÃO MÉDIO - FORNECIMENTO E INSTALAÇÃO. AF_12/2019	ESQV - ESQUADRIAS/FERRAGE	M	10,0000000
Composição Auxiliar	90826 SINAPI	BATENTE PARA PORTA DE MADEIRA, FIXAÇÃO COM ARGAMASSA, PADRÃO MÉDIO - FORNECIMENTO E INSTALAÇÃO. AF_12/2019	ESQV - ESQUADRIAS/FERRAGE	UN	1,0000000
Composição Auxiliar	90823 SINAPI	PORTA DE MADEIRA PARA PINTURA, SEMI-OCA (LEVE OU MÉDIA), 80X210CM, ESPESSURA DE 3,5CM, INCLUSO DOBRADIÇAS - FORNECIMENTO E INSTALAÇÃO. AF_12/2019	ESQV - ESQUADRIAS/FERRAGE	UN	1,0000000
Composição Auxiliar	90230 SINAPI	FECHADURA DE EMBUTIR COM CILINDRO, EXTERNA, COMPLETA, ACABAMENTO PADRÃO MÉDIO, INCLUSO EXECUÇÃO DE FURO - FORNECIMENTO E INSTALAÇÃO. AF_12/2019	ESQV - ESQUADRIAS/FERRAGE	UN	1,0000000
8.2	**Código Banco**	**Descrição**	**Tipo**	**Und**	**Quant.**
Composição	0290 ORSE	Portão de ferro de abrir, quadro com tubo de aço galv 1 1/2", perfil quadrado 1/2" na vertical e barra chata de 1 x 3/16" na horizontal, inclusive dobradiças e ferrolho	Esquadrias de Ferro	m²	1,0000000
Item	**Código Banco**	**Descrição**	**Tipo**	**Und**	**Quant.**
Composição	10550 ORSE	Encargos Complementares - Pedreiro	Provisórios	h	1,0000000
Insumo	00004720/SINAPI ORSE	Pedreiro (horista)	Mão de Obra	h	1,0000000
Composição	10564 ORSE	Encargos Complementares - Serralheiro ou Operador de Equipamento Leve	Provisórios	h	1,6000000
Insumo	00000548/SINAPI ORSE	Barra de aço chata, retangular (qualquer bitola)	Material	kg	1,5000000
Insumo	2309 ORSE	Tubo de aço galvanizado leve (classe A) sem costura (Tabela BSP, Ø = 48,3mm (1 1/2"), e = 2,65mm, 1 = 6000mm NBR 5580	Material	m	3,1500000
Composição	194 ORSE	Concreto simples fck/25 mpa, slump 10 +/- 2, preparo mecânico com betoneira	Concreto Simples	m³	0,2140000
Insumo	00006119/SINAPI ORSE	Serralheiro (horista)	Mão de Obra	h	1,6000000
Insumo	00006111/SINAPI ORSE	Servente de obras (horista)	Mão de Obra	h	1,0000000
Composição	10649 ORSE	Encargos Complementares - Soldador	Provisórios	h	1,0000000
Insumo	000 : 0947/SINAPI ORSE	Eletrodo revestido aws - e7018, diametro igual a 4,00 mm	Material	kg	0,4200000
Insumo	261 ORSE	Barra quadrada de ferro 1/2" (1,27 kg/m)	Material	m	1,0000000
		Detalhamento de Cálculo ORSE			
Item	**Código Banco**	**Descrição**	**Tipo**	**Und**	**Quant.**
Insumo	10996 ORSE	Protetor auricular	Material	un	0,0165780
Insumo	10492 ORSE	Oculos Basico	Material	un	0,0165780
Insumo	10387 ORSE	Regua de aluminio c/ 2,00m (para pedreiro)	Material	un	0,0002400
Insumo	4174 ORSE	Desempenadeira de aço lisa, cabo madeira, ref 143, Atlas ou similar	Material	un	0,0006000
Insumo	10567 ORSE	Seguro de vida e acidentes em grupo	Serviços	un	0,0165780
Insumo	11346 ORSE	Escala métrica de bambu	Material	un	0,0007000

Insumo	10517 ORSE	Exames admissional e demissional (Enfermeiro)	Serviços	h	0,0014700
Insumo	00012892/SINAPI ORSE	Luva raspa de couro, tipo punho (cano 6 "2" cm)	Material	par	0,0094732
Insumo	941 ORSE	Fardamento com mangas curta	Material	un	0,0055200
Insumo	11264 ORSE	Marreta de 1/2 kg com cabo	Material	un	0,0002000
Insumo	11267 ORSE	Borg manivela	Material	un	0,0001000
Insumo	10189 ORSE	Nível de bolha de madeira	Material	un	0,0002000
Insumo	2978 ORSE	Vale transporte	Material	un	0,2720444
Insumo	00012830/SINAPI ORSE	Bota de segurança com biqueira de aço e carambreo acolchoado	Material	par	0,0029472
Insumo	156 ORSE	Almoço (Participação do empregador)	Material	un	0,3750312
Insumo	1651 ORSE	Oculos branco proteção	Material	pr	0,0029472
Insumo	10599 ORSE	Protetor solar fps 30 com 120ml	Material	un	0,0066312
Insumo	10790 ORSE	Prumo de face	Material	un	0,0001000
Insumo	11265 ORSE	Martelo de borracha com cabo	Material	un	0,0004000
Insumo	11245 ORSE	Desempenadeira de madeira 12x22	Material	un	0,0001000
Insumo	11249 ORSE	Marteio tem unha	Material	un	0,0001000
Insumo	10761 ORSE	Refeição - café da manhã (café com leite e dois pães com manteiga).	Serviços	un	0,3750312
Insumo	00012895/SINAPI ORSE	Capacete de segurança aba frontal com suspensão de polietileno, sem jugular (clavier b)	Material	un	0,0029704
Insumo	4722 ORSE	Colher de pedreiro	Material	un	0,0004000
Insumo	00012894/SINAPI ORSE	Capa para chuva em pvc com furo de polietileno, com capuz (amarela ou azul)	Material	un	0,0007868
Insumo	00004750/SINAPI ORSE	Pedreiro (horista)	Mão de Obra	h	1,0000000
Insumo	10596 ORSE	Torquesa	Material	un	0,0003200
Insumo	10565 ORSE	Arco de serra	Material	un	0,0003200
Insumo	00000566/SINAPI ORSE	Barra de aço chata, retangular (qualquer bitola)	Material	kg	1,8000000
Insumo	2309 ORSE	Tubo de aço galvanizado leve c/ costura c/ rosca BSP, Ø = 48,3mm (1 1/2"), e = 2,65mm, 1 = 6000mm NBR 5580	Material	m	3,1500000
Insumo	4725 ORSE	Talhadeira chata 10"	Material	un	0,0003200
Insumo	4729 ORSE	Marreta 1 kg com cabo	Material	un	0,0001064
Insumo	10768 ORSE	Pá quadrada	Material	un	0,0002168
Insumo	00002711/SINAPI ORSE	Caminho de m.o. em acc, com capacidade de 145 a 155 hp, 4*2, PBT de 9 t a 16 t, inclusive motorista	Material	un	0,0002168
Insumo	00001198/SINAPI ORSE	Cimento portland composto cp ii-32	Material	kg	3,5700000
Insumo	00000111/SINAPI ORSE	Servente de obras (horista)	Mão de Obra	h	1,0840000
Insumo	00004716/SINAPI ORSE	Pedra britada n. 2 (19 a 38 mm) posto pedreira/fornecedor, sem frete	Material	m³	0,0037760
Insumo	00000267/SINAPI ORSE	Areia grossa - posto jazida/fornecedor (retirado na jazida, sem transporte)	Material	m³	0,0132020
Insumo	00004721/SINAPI ORSE	Pedra britada n. 1 (9,5 a 19 mm) posto pedreira/fornecedor, sem frete	Material	m³	0,0029360
Insumo	00038519/SINAPI ORSE	Servidor (horista)	Mão de Obra	h	1,6000000
Insumo	00012897/SINAPI ORSE	Eletrodo revestido aws - e7018, diametro igual a 4,00 mm	Material	kg	0,4200000
Insumo	261 ORSE	Barra quadrada de ferro 1/2" (1,27 kg/m)	Material	m	7,0000000
8.3	**Código Banco**	**Descrição**	**Tipo**	**Und**	**Quant.**
Composição	91341 SINAPI	PORTA EM ALUMÍNIO DE ABRIR TIPO VENEZIANA COM DOBRAÇÃO, FIXAÇÃO COM PARAFUSOS - FORNECIMENTO E INSTALAÇÃO. AF_12/2019	ESQV - ESQUADRIAS/FERRAGENS/VIDROS	m²	1,0000000
Composição Auxiliar	88309 SINAPI	PEDREIRO COM ENCARGOS COMPLEMENTARES	SEDI - SERVIÇOS DIVERSOS	H	0,2826800
Composição Auxiliar	88316 SINAPI	SERVENTE COM ENCARGOS COMPLEMENTARES	SEDI - SERVIÇOS DIVERSOS	H	0,1910000
Insumo	00006896 SINAPI	GUARNIÇÃO / MOLDURA / ARREMATE DE ACABAMENTO PARA ESQUADRIA, EM ALUMÍNIO PERFIL 25, ACABAMENTO ANODIZADO BRANCO OU BRILHANTE, PARA 1 FACE	Material	M	6,8204000
Insumo	00007568 SINAPI	BUCHA DE NYLON SEM ABA S10, COM PARAFUSO DE 6,10 X 65 MM EM AÇO ZINCADO COM ROSCA SOBERBA, CABEÇA CHATA E FENDA PHILLIPS	Material	UN	4,8166000
Insumo	00000142 SINAPI	SELANTE ELASTICO MONOCOMPONENTE À BASE DE POLIURETANO (PU) PARA JUNTAS DIVERSAS	Material	310ML	0,3828000
Insumo	00039025 SINAPI	PORTA DE ABRIR, TIPO VENEZIANA, EM ALUMÍNIO, ACABAMENTO ANODIZADO NATURAL, 90 CM X 210 CM (LARGURA X ALTURA), SEM GUARNIÇÃO/ALIZAR/MOLA	Material	UN	0,5473000
8.4	**Código Banco**	**Descrição**	**Tipo**	**Und**	**Quant.**
Composição	94569 SINAPI	JANELA DE ALUMÍNIO TIPO MAXIMAR, BATENTE/ REQUADRO 8 A 14 CM, VIDRO INCLUSO, FIXAÇÃO COM PARAFUSO, SEM GUARNIÇÃO/ ALIZAR. DIMENSÕES 60X80 (A X L) CM, SEM ACABAMENTO, VEDAÇÃO COM SILICONE, EXCLUSIVE CONTRAMARCO - FORNECIMENTO E INSTALAÇÃO. AF_11/2024	ESQV - ESQUADRIAS/FERRAGENS/VIDROS	m²	1,0000000
Composição Auxiliar	88316 SINAPI	SERVENTE COM ENCARGOS COMPLEMENTARES	SEDI - SERVIÇOS DIVERSOS	H	0,2652889
Composição Auxiliar	88309 SINAPI	PEDREIRO COM ENCARGOS COMPLEMENTARES	SEDI - SERVIÇOS DIVERSOS	H	1,0104186
Insumo	00004377 SINAPI	PARAFUSO DE AÇO ZINCADO COM ROSCA SOBERBA, CABEÇA CHATA E FENDA SIMPLES, DIÂMETRO 4,2 MM, COMPRIMENTO * 32 * MM	Material	UN	24,4000000
Insumo	00034361 SINAPI	JANELA MAXIMAR, EM ALUMÍNIO PERFIL 25, 60 X 80 CM (A X L), ACABAMENTO BRANCO OU BRILHANTE, BATENTE DE 4 A 5 CM, COM VIDRO 4 MM, SEM GUARNIÇÃO/ALIZAR	Material	UN	2,0830000
Insumo	00039961 SINAPI	SILICONE ACETICO USO GERAL INCOLOR 280 G	Material	UN	1,1687500
8.5	**Código Banco**	**Descrição**	**Tipo**	**Und**	**Quant.**
Composição	94570 SINAPI	JANELA DE ALUMÍNIO DE CORRER COM 4 FOLHAS PARA VIDROS (VIDROS INCLUSOS), BATENTE/REQUADRO 8 A 14 CM, ACABAMENTO COM ACETATO OU BRILHANTE, FIXAÇÃO COM PARAFUSO, SEM GUARNIÇÃO/ ALIZAR. DIMENSÕES 150X120 CM, VEDAÇÃO COM SILICONE, EXCLUSIVE CONTRAMARCO - FORNECIMENTO E INSTALAÇÃO. AF_11/2024	ESQV - ESQUADRIAS/FERRAGENS/VIDROS	m²	1,0000000
Composição Auxiliar	88309 SINAPI	PEDREIRO COM ENCARGOS COMPLEMENTARES	SEDI - SERVIÇOS DIVERSOS	H	0,3130186
Composição Auxiliar	88316 SINAPI	SERVENTE COM ENCARGOS COMPLEMENTARES	SEDI - SERVIÇOS DIVERSOS	H	0,1565093
Insumo	00006896 SINAPI	JANELA DE CORRER, EM ALUMÍNIO PERFIL 25, 100 X 120 CM (A X L), 2 FLS MÓVEIS, SEM BANDEIRA, ACABAMENTO BRANCO OU BRILHANTE, BATENTE DE 6,4 7 CM, COM VIDRO 4 MM, SEM GUARNIÇÃO	Material	UN	0,8333000
Insumo	00039961 SINAPI	SILICONE ACETICO USO GERAL INCOLOR 280 G	Material	UN	0,6678571
Insumo	00004377 SINAPI	PARAFUSO DE AÇO ZINCADO COM ROSCA SOBERBA, CABEÇA CHATA E FENDA SIMPLES, DIÂMETRO 4,2 MM, COMPRIMENTO * 32 * MM	Material	UN	9,2000000
8.6	**Código Banco**	**Descrição**	**Tipo**	**Und**	**Quant.**
Composição	94573 SINAPI	JANELA DE ALUMÍNIO DE CORRER COM 4 FOLHAS PARA VIDROS (VIDROS INCLUSOS), COM BANDEIRA, BATENTE/ REQUADRO 8 A 14 CM, ACABAMENTO COM ACETATO OU BRILHANTE, FIXAÇÃO COM PARAFUSO, SEM GUARNIÇÃO/ ALIZAR. DIMENSÕES 150X120 CM, VEDAÇÃO COM SILICONE, EXCLUSIVE CONTRAMARCO - FORNECIMENTO E INSTALAÇÃO. AF_11/2024	ESQV - ESQUADRIAS/FERRAGENS/VIDROS	m²	1,0000000
Composição Auxiliar	88309 SINAPI	PEDREIRO COM ENCARGOS COMPLEMENTARES	SEDI - SERVIÇOS DIVERSOS	H	0,2138779
Composição Auxiliar	88316 SINAPI	SERVENTE COM ENCARGOS COMPLEMENTARES	SEDI - SERVIÇOS DIVERSOS	H	0,1069390
Insumo	00034364 SINAPI	JANELA DE CORRER, EM ALUMÍNIO PERFIL 25, 120 X 150 CM (A X L), 4 FLS, BANDEIRA COM BASCULA, ACABAMENTO BRANCO OU BRILHANTE, BATENTE/REQUADRO DE 6 A 14 CM, COM VIDRO 4 MM, SEM GUARNIÇÃO/ALIZAR	Material	UN	0,8650000
Insumo	00004377 SINAPI	PARAFUSO DE AÇO ZINCADO COM ROSCA SOBERBA, CABEÇA CHATA E FENDA SIMPLES, DIÂMETRO 4,2 MM, COMPRIMENTO * 32 * MM	Material	UN	7,3000000
Insumo	00039961 SINAPI	SILICONE ACETICO USO GERAL INCOLOR 280 G	Material	UN	0,6010714
8.7	**Código Banco**	**Descrição**	**Tipo**	**Und**	**Quant.**
Composição	C1969 SEINFRA	PORTA DE AÇO EM CHAPA ONDULADA OU GRADES DE ENROLAR	G	m²	1,0000000
Insumo	1291 SEINFRA	PEDREIRO	Mão de Obra	H	1,0000000
Insumo	7170 SEINFRA	PORTA DE ENROLAR EM AÇO DE CHAPA ONDULADA	Material	m²	1,0000000
Insumo	0895 SEINFRA	CIMENTO PORTLAND	Material	KG	4,5830000
Insumo	0441 SEINFRA	CAL HIDRATADA	Material	KG	0,3600000
Insumo	1245 SEINFRA	SERVENTE	Mão de Obra	H	1,1000000
Insumo	0109 SEINFRA	AREIA MEDIA	Material	m³	0,0130000
9		**REVESTIMENTOS**			
9.1	**Código Banco**	**Descrição**	**Tipo**	**Und**	**Quant.**
Composição	C0775 SEINFRA	CHAPISCO OU ARGAMASSA DE CIMENTO E AREIA S/PENEIRAR TRAÇO 1:3, ESP. = 8mm P/ PAREDE	G	m²	1,0000000
Insumo	0109 SEINFRA	AREIA MEDIA	Material	m³	0,0061000
Insumo	1291 SEINFRA	PEDREIRO	Mão de Obra	H	0,1000000
Insumo	1245 SEINFRA	SERVENTE	Mão de Obra	H	0,1500000
Insumo	0895 SEINFRA	CIMENTO PORTLAND	Material	KG	2,4300000
9.2	**Código Banco**	**Descrição**	**Tipo**	**Und**	**Quant.**
Composição	12364 ORSE	Reboco interno de parede, espessura 0,5cm, com argamassa 1:2 cal e areia	Peças com Pedras	m²	1,0000000
Item	**Código Banco**	**Descrição**	**Tipo**	**Und**	**Quant.**
Composição	10550 ORSE	Encargos Complementares - Pedreiro	Provisórios	h	0,8000000
Composição	0549 ORSE	Encargos Complementares - Servente	Provisórios	h	0,8000000
Insumo	00006111/SINAPI ORSE	Servente de obras (horista)	Mão de Obra	h	0,6000000
Insumo	00004750/SINAPI ORSE	Pedreiro (horista)	Mão de Obra	h	0,4000000
Composição	7208 ORSE	Argamassa cal e areia traço 1:3 - Confecção mecânica e transporte	Convenção Internacional	m³	0,0080000

0472

Detalhamento de Cálculo ORSE					
Item	**Código Banco**	**Descrição**	**Tipo**	**Und**	**Quant.**
Insumo	10596 ORSE	Protetor auricular	Material	un	0,0054900
Insumo	10492 ORSE	Cesta básica	Material	un	0,0054900
Insumo	10262 ORSE	Régua de alumínio c/ 2,00m (com pedreiro)	Material	un	0,0001200
Insumo	4174 ORSE	Desempenadeira de aço lisa, cabo madeira, ref.143, Atlas ou similar	Material	un	0,0003000
Insumo	10362 ORSE	Seguro de vida e acidente em grupo	Serviços	un	0,0054900
Insumo	11246 ORSE	Escala métrica de bambu	Material	Un	0,0004200
Insumo	10517 ORSE	Exames admissionais/demissionais (mensais)	Serviços	cj	0,0004800
Insumo	00012892/SINAPI ORSE	Luva raspa de couro, cano curto (punho 7,5 cm)	Material	par	0,0028080
Insumo	941 ORSE	Fardamento com mangas curta	Material	un	0,0018300
Insumo	11264 ORSE	Marreta de 1/2 kg com cabo	Material	un	0,0001200
Insumo	11347 ORSE	Serra manual	Material	un	0,0000600
Insumo	10789 ORSE	Nível de bolha de madeira	Material	un	0,0001200
Insumo	2378 ORSE	Vale transporte	Material	un	0,0975820
Insumo	00012893/SINAPI ORSE	Bota de segurança com biqueira de aço e calçamento acolchoado	Material	par	0,0009780
Insumo	158 ORSE	Almoço (Participação do empregador)	Material	un	0,1241880
Insumo	1651 ORSE	Óculos branco proteção	Material	pr	0,0003780
Insumo	10599 ORSE	Protetor solar fps 30 com 120ml	Material	un	0,0021960
Insumo	10760 ORSE	Prumo de face	Material	un	0,0000600
Insumo	11265 ORSE	Martelo de borracha com cabo	Material	un	0,0002400
Insumo	11345 ORSE	Desempenadeira de madeira 12x22	Material	un	0,0004200
Insumo	11343 ORSE	Martelo vem unha	Material	un	0,0000600
Insumo	10761 ORSE	Refeição - café da manhã (café com leite e dois pães com manteiga)	Serviços	un	0,1241880
Insumo	00012895/SINAPI ORSE	Capacete de segurança aba frontal com suspensão de polietileno, sem jugular (classe b)	Material	un	0,0007200
Insumo	4722 ORSE	Cone de pedreiro	Material	un	0,0002400
Insumo	00012894/SINAPI ORSE	Capa para chuva em pvc com forro de poliester, com capuz (amarela ou azul)	Material	un	0,0010440
Insumo	4728 ORSE	Talhadeira chata 10"	Material	un	0,0001800
Insumo	4729 ORSE	Marreta 1 kg com cabo	Material	un	0,0000600
Insumo	10788 ORSE	Pá quadrada	Material	un	0,0001200
Insumo	00002711/SINAPI ORSE	Carrinho de mao, em aco, com capacidade de *45 a 65* l / *120* kg, pneu com camara	Material	un	0,0001200
Insumo	00036111/SINAPI ORSE	Servente de obras (horista)	Mão de Obra	h	0,4200000
Insumo	00004750/SINAPI ORSE	Pedreiro (horista)	Mão de Obra	h	0,6000000
Insumo	00001126/SINAPI ORSE	Cal hidratada CH-I para argamassas	Material	kg	1,8250000
Insumo	00000265/SINAPI ORSE	Areia fina - posto jazida/fornecedor (retirado na jazida, sem transporte)	Material	m³	0,0050000
9.3	**Código Banco**	**Descrição**	**Tipo**	**Und**	**Quant.**
Composição	10461 2 SINAPI	REVESTIMENTO CERÂMICO PARA PAREDES INTERNAS COM PLACAS TIPO ESMALTADA DE DIMENSÕES 60X60 CM APLICADAS A MEIA ALTURA DAS PAREDES. AF_06/2014 - PR	REVE - REVESTIMENTO E TRATAMENTO DE	m²	1,0000000
Composição Auxiliar	88256 SINAPI	AZULEJISTA OU LADRILHEIRO COM ENCARGOS COMPLEMENTARES	SEDI - SERVIÇOS DIVERSOS	H	0,7782000
Composição Auxiliar	88316 SINAPI	SERVENTE COM ENCARGOS COMPLEMENTARES	SEDI - SERVIÇOS DIVERSOS	H	0,3598000
Insumo	00010516 SINAPI	REVESTIMENTO EM CERÂMICA ESMALTADA, FORMATO MAIOR A 3025 CM2	Material	M²	1,0794000
Insumo	00001381 SINAPI	ARGAMASSA COLANTE AC I PARA CERÂMICAS	Material	KG	6,8500000
Insumo	00034357 SINAPI	REJUNTE CIMENTÍCIO, QUALQUER COR	Material	KG	0,1410000
10		**PINTURA**			
10.1	**Código Banco**	**Descrição**	**Tipo**	**Und**	**Quant.**
Composição	88485 SINAPI	FUNDO SELADOR ACRÍLICO, APLICAÇÃO MANUAL EM PAREDE, UMA DEMÃO. AF_06/2029	PINT - PINTURAS	m²	1,0000000
Composição Auxiliar	88316 SINAPI	SERVENTE COM ENCARGOS COMPLEMENTARES	SEDI - SERVIÇOS DIVERSOS	H	0,0222000
Composição Auxiliar	88309 SINAPI	PINTOR COM ENCARGOS COMPLEMENTARES	SEDI - SERVIÇOS DIVERSOS	H	0,0666000
Insumo	00006095 SINAPI	SELADOR ACRÍLICO OPACO PREMIUM INTERIOR/EXTERIOR	Material	L	0,1666000
10.2	**Código Banco**	**Descrição**	**Tipo**	**Und**	**Quant.**
Composição	88497 SINAPI	EMASSAMENTO COM MASSA LÁTEX, APLICAÇÃO EM PAREDE, DUAS DEMÃOS, LIXAMENTO MANUAL. AF_06/2029	PINT - PINTURAS	m²	1,0000000
Composição Auxiliar	88316 SINAPI	PINTOR COM ENCARGOS COMPLEMENTARES	SEDI - SERVIÇOS DIVERSOS	H	0,2610000
Composição Auxiliar	88316 SINAPI	SERVENTE COM ENCARGOS COMPLEMENTARES	SEDI - SERVIÇOS DIVERSOS	H	0,1305000
Insumo	00000787 SINAPI	LIXA EM FOLHA PARA PAREDE OU MADEIRA, NÚMERO 120, COR VERMELHA	Material	UN	0,3600000
Insumo	00043526 SINAPI	MASSA CORRIDA PARA SUPERFÍCIES DE AMBIENTES INTERNOS	Material	KG	1,3980000
10.3	**Código Banco**	**Descrição**	**Tipo**	**Und**	**Quant.**
Composição	88489 SINAPI	PINTURA LÁTEX ACRÍLICA PREMIUM, APLICAÇÃO MANUAL EM PAREDES, DUAS DEMÃOS. AF_06/2029	PINT - PINTURAS	m²	1,0000000
Composição Auxiliar	88316 SINAPI	SERVENTE COM ENCARGOS COMPLEMENTARES	SEDI - SERVIÇOS DIVERSOS	H	0,0544000
Composição Auxiliar	88309 SINAPI	PINTOR COM ENCARGOS COMPLEMENTARES	SEDI - SERVIÇOS DIVERSOS	H	0,1631000
Insumo	00007356 SINAPI	TINTA LÁTEX ACRÍLICA PREMIUM, COR BRANCO FOSCO	Material	L	0,2265000
10.4	**Código Banco**	**Descrição**	**Tipo**	**Und**	**Quant.**
Composição	2313 ORSE	Pintura de acabamento com aplicação de 01 demão de esmalte sintético sobre madeira - R1	Esmalte Sintético / Óleo	m²	1,0000000
Item	**Código Banco**	**Descrição**	**Tipo**	**Und**	**Quant.**
Insumo	2226 ORSE	Tinta esmalte sintético (coralit ou similar)	Material	l	0,0900000
Composição	10588 ORSE	Encargos Complementares - Servente	Provisórios	h	0,5980000
Insumo	00000787/SINAPI ORSE	Lixa em folha para parede ou madeira, número 120, com vermelha	Material	un	0,4000000
Insumo	00004789/SINAPI ORSE	Pintor (horista)	Mão de Obra	h	0,2000000
Insumo	00036111/SINAPI ORSE	Servente de obras (horista)	Mão de Obra	h	0,1000000
Composição	10589 ORSE	Encargos Complementares - Pintor	Provisórios	h	0,2000000
Detalhamento de Cálculo ORSE					
Item	**Código Banco**	**Descrição**	**Tipo**	**Und**	**Quant.**
Insumo	2226 ORSE	Tinta esmalte sintético (coralit ou similar)	Material	l	0,0900000
Insumo	10761 ORSE	Refeição - café da manhã (café com leite e dois pães com manteiga)	Serviços	un	0,2505400
Insumo	10492 ORSE	Cesta básica	Material	un	0,0013500
Insumo	1651 ORSE	Óculos branco proteção	Material	pr	0,0002400
Insumo	4728 ORSE	Talhadeira chata 10"	Material	un	0,0000300
Insumo	00012895/SINAPI ORSE	Capacete de segurança aba frontal com suspensão de polietileno, sem jugular (classe b)	Material	un	0,0001800
Insumo	158 ORSE	Almoço (Participação do empregador)	Material	un	0,2505400
Insumo	00012892/SINAPI ORSE	Luva raspa de couro, cano curto (punho 7,5 cm)	Material	par	0,0006900
Insumo	00012894/SINAPI ORSE	Capa para chuva em pvc com forro de poliester, com capuz (amarela ou azul)	Material	un	0,0000600
Insumo	10362 ORSE	Seguro de vida e acidente em grupo	Serviços	un	0,0013500
Insumo	2378 ORSE	Vale transporte	Material	un	0,0724900
Insumo	10517 ORSE	Exames admissionais/demissionais (mensais)	Serviços	cj	0,0007200
Insumo	10596 ORSE	Protetor auricular	Material	un	0,0013500
Insumo	00012893/SINAPI ORSE	Bota de segurança com biqueira de aço e calçamento acolchoado	Material	par	0,0002400
Insumo	4729 ORSE	Marreta 1 kg com cabo	Material	un	0,0000150
Insumo	10599 ORSE	Protetor solar fps 30 com 120ml	Material	un	0,0005400
Insumo	941 ORSE	Fardamento com mangas curta	Material	un	0,0004500
Insumo	10788 ORSE	Pá quadrada	Material	un	0,0000300
Insumo	00002711/SINAPI ORSE	Carrinho de mao, em aco, com capacidade de *45 a 65* l / *120* kg, pneu com camara	Material	un	0,0000300
Insumo	00000787/SINAPI ORSE	Lixa em folha para parede ou madeira, número 120, com vermelha	Material	un	0,4000000
Insumo	00004789/SINAPI ORSE	Pintor (horista)	Mão de Obra	h	0,2000000
Insumo	00036111/SINAPI ORSE	Servente de obras (horista)	Mão de Obra	h	0,1000000
Insumo	11262 ORSE	Escada de alumínio de abrir com 7 degraus	Material	un	0,0000300
Insumo	4174 ORSE	Desempenadeira de aço lisa, cabo madeira, ref.143, Atlas ou similar	Material	un	0,0001000
Insumo	10589 ORSE	Trincha 3"	Material	un	0,0000600
Insumo	11261 ORSE	Pincel de seda 2"	Material	un	0,0000900
Insumo	4725 ORSE	Espátula	Material	un	0,0000600
Insumo	11260 ORSE	Rolo lã de carneiro 30cm	Material	un	0,0000600
10.5	**Código Banco**	**Descrição**	**Tipo**	**Und**	**Quant.**
Composição	2311 ORSE	Pintura de acabamento com imunizante, aplicação de 01 demão de tinta à base decantação e 02 demãos de tinta esmalte	Esmalte Sintético / Óleo	m²	1,0000000
Item	**Código Banco**	**Descrição**	**Tipo**	**Und**	**Quant.**
Composição	2304 ORSE	Pintura de proteção sobre superfícies metálicas com aplicação de 01 demão de tinta anti-corrosiva zarcão - R2	Esmalte Sintético / Óleo	m²	1,0000000
Composição	2306 ORSE	Pintura de acabamento com aplicação de 02 demãos de esmalte sintético sobre superfícies metálicas - R1	Esmalte Sintético / Óleo	m²	1,0000000

Detalhamento de Cálculo ORSE

Item	Código Banco	Descrição	Tipo	Und	Quant.
Insumo	2446 ORSE	Zarcão anticorrosivo	Material	l	0,0900000
Insumo	10761 ORSE	Refeição - café da manhã (café com leite e cuscuz com manteiga)	Serviços	un	0,0916200
Insumo	10892 ORSE	Cesto básico	Material	un	0,0040500
Insumo	1851 ORSE	Óculos branco proteção	Material	pr	0,0007200
Insumo	4728 ORSE	Talhadeira chata 10"	Material	un	0,0009000
Insumo	00012845/SINAPI ORSE	Cinto de segurança tipo tronco com suspensório de poliéster, sem talabarte	Material	un	0,0005400
Insumo	186 ORSE	Almoço (Participação do empregado)	Material	un	0,0916200
Insumo	00012850/SINAPI ORSE	Luva raspa de couro, cano curto (punho 7,5 cm)	Material	par	0,0020700
Insumo	00012894/SINAPI ORSE	Capa para chuva em pvc com forro de poliester, com capuz (amarela ou azul)	Material	un	0,0001800
Insumo	10362 ORSE	Seguro de vida e acidente em grupo	Serviços	un	0,0040500
Insumo	2376 ORSE	Vale transporte	Material	un	0,0674700
Insumo	10917 ORSE	Exames admissional/demissional (checkup)	Serviços	cj	0,0003600
Insumo	10599 ORSE	Protetor auricular	Material	un	0,0040500
Insumo	00012690/SINAPI ORSE	Bota de segurança com biqueira de aço e colarinho acolchoado	Material	par	0,0007200
Insumo	4729 ORSE	Marreta 1 kg com cabo	Material	un	0,0000900
Insumo	10599 ORSE	Protetor solar fps 30 com 120ml	Material	un	0,0016200
Insumo	941 ORSE	Parafamento com mangas curta	Material	un	0,0013500
Insumo	10788 ORSE	Pá quadrada	Material	un	0,0000600
Insumo	00007111/SINAPI ORSE	Caminho de mão, em aço, com capacidade de 145 a 69* (7 * 10)* kg, pneu com câmara	Material	un	0,0000600
Insumo	00006111/SINAPI ORSE	Servente de obras (horista)	Mão de Obra	H	0,3900000
Insumo	11252 ORSE	Escada de alumínio de abrir com 7 degraus	Material	un	0,0000600
Insumo	4174 ORSE	Desempenadeira de aço lisa, cabo madeira, ref 140, Atlas ou similar	Material	un	0,0003000
Insumo	10585 ORSE	Trincha 3"	Material	un	0,0027000
Insumo	11251 ORSE	Pincel de seda 2"	Material	un	0,0027000
Insumo	4725 ORSE	Escalada	Material	un	0,0000400
Insumo	11250 ORSE	Rolo lã de carneiro 20cm	Material	un	0,0010800
Insumo	00004789/SINAPI ORSE	Pintor (horista)	Mão de Obra	h	0,4000000
Insumo	00012787/SINAPI ORSE	Lixa em folha para parede ou madeira, número 120, cor vermelha	Material	un	0,2500000
Insumo	00012788/SINAPI ORSE	Lixa em folha para ferro, número 150	Material	un	0,3000000
Insumo	2226 ORSE	Tinta esmalte sintético (cinza ou similar)	Material	l	0,1600000
11		**LOUÇAS E METAIS**			
11.1	**Código Banco**	**Descrição**	**Tipo**	**Und**	**Quant.**
Composição	86901 SINAPI	CUBA DE EMBUTIR OVAL EM LOUÇA BRANCA, 35 X 50 CM OU EQUIVALENTE, FORNECIMENTO E INSTALAÇÃO. AF_01/2020	INHI - INSTALAÇÕES HIDROS SANITÁRIAS	UN	1,0000000
Composição Auxiliar	88274 SINAPI	MARMORISTA/GRANITEIRO COM ENCARGOS COMPLEMENTARES	SEDI - SERVIÇOS DIVERSOS	H	0,9498000
Composição Auxiliar	88316 SINAPI	SERVENTE COM ENCARGOS COMPLEMENTARES	SEDI - SERVIÇOS DIVERSOS	H	0,3800000
Insumo	00020359 SINAPI	LAVATÓRIO / CUBA DE EMBUTIR, OVAL, DE LOUÇA BRANCA, SEM LADRÃO, DIMENSÕES *50 X 35* CM (L X C)	Material	UN	1,0000000
Insumo	00004823 SINAPI	MASSA PLÁSTICA PARA MARMORE/GRANITO	Material	KG	0,5271000
11.2	**Código Banco**	**Descrição**	**Tipo**	**Und**	**Quant.**
Composição	86906 SINAPI	TORNEIRA CROMADA DE MESA, 1/2" OU 3/4", PARA LAVATÓRIO, PADRÃO POPULAR - FORNECIMENTO E INSTALAÇÃO. AF_01/2020	INHI - INSTALAÇÕES HIDROS SANITÁRIAS	UN	1,0000000
Composição Auxiliar	88316 SINAPI	SERVENTE COM ENCARGOS COMPLEMENTARES	SEDI - SERVIÇOS DIVERSOS	H	0,0800000
Composição Auxiliar	88267 SINAPI	ENCANADOR OU BOMBEIRO HIDRÁULICO COM ENCARGOS COMPLEMENTARES	SEDI - SERVIÇOS DIVERSOS	H	0,0900000
Insumo	00013415 SINAPI	TORNEIRA DE MESA BANCADA, PARA LAVATÓRIO, FIXA, METÁLICA CROMADA, PADRÃO POPULAR, 1/2" OU 3/4"	Material	UN	1,0000000
Insumo	00003146 SINAPI	FITA VEDA ROSCA, EM PTFE, ROLO DE 18 MM X 10 M (L X C)	Material	UN	0,0210000
11.3	**Código Banco**	**Descrição**	**Tipo**	**Und**	**Quant.**
Composição	86910 SINAPI	TORNEIRA CROMADA TUBO MÓVEL, DE PAREDE, 1/2" OU 3/4", PARA PIA DE COZINHA, PADRÃO MÉDIO - FORNECIMENTO E INSTALAÇÃO. AF_01/2020	INHI - INSTALAÇÕES HIDROS SANITÁRIAS	UN	1,0000000
Composição Auxiliar	88316 SINAPI	SERVENTE COM ENCARGOS COMPLEMENTARES	SEDI - SERVIÇOS DIVERSOS	H	0,0267000
Composição Auxiliar	88267 SINAPI	ENCANADOR OU BOMBEIRO HIDRÁULICO COM ENCARGOS COMPLEMENTARES	SEDI - SERVIÇOS DIVERSOS	H	0,1164000
Insumo	00011773 SINAPI	TORNEIRA METÁLICA CROMADA DE PAREDE, PARA COZINHA, BICA MÓVEL, COM AREJADOR, 1/2" OU 3/4"	Material	UN	1,0000000
Insumo	00003146 SINAPI	FITA VEDA ROSCA, EM PTFE, ROLO DE 18 MM X 10 M (L X C)	Material	UN	0,0210000
11.4	**Código Banco**	**Descrição**	**Tipo**	**Und**	**Quant.**
Composição	6.2506 SEINFRA	TORNEIRA DE PRESSÃO P/JARDIM 3/4" 36"	D	UN	1,0000000
Insumo	1004.5 SEINFRA	AJUDANTE DE ENCANADOR	Mão de Obra	H	0,5000000
Insumo	1118 SEINFRA	FITA DE VEDAÇÃO	Material	M	1,0000000
Insumo	1232.0 SEINFRA	ENCANADOR	Mão de Obra	H	0,5000000
Insumo	4133 SEINFRA	TORNEIRA DE PRESSÃO P/ JARDIM DE 3/4"	Material	UN	1,0000000
11.5	**Código Banco**	**Descrição**	**Tipo**	**Und**	**Quant.**
Composição	95469 SINAPI	VASO SANITÁRIO SIFONADO CONVENCIONAL COM LOUÇA BRANCA - FORNECIMENTO E INSTALAÇÃO. AF_01/2020	INHI - INSTALAÇÕES	UN	1,0000000
Composição Auxiliar	88267 SINAPI	ENCANADOR OU BOMBEIRO HIDRÁULICO COM ENCARGOS COMPLEMENTARES	SEDI - SERVIÇOS DIVERSOS	H	0,4998000
Composição Auxiliar	88316 SINAPI	SERVENTE COM ENCARGOS COMPLEMENTARES	SEDI - SERVIÇOS DIVERSOS	H	0,2499000
Insumo	00010400 SINAPI	BACIA SANITÁRIA (VASO) CONVENCIONAL, DE LOUÇA BRANCA, SIFÃO APARENTE, SAÍDA VERTICAL (SEM ASSENTO)	Material	UN	1,0000000
Insumo	00006139 SINAPI	ANEL DE VEDAÇÃO, PVC FLEXÍVEL, 100 MM, PARA SAÍDA DE BACIA/VASO SANITÁRIO	Material	UN	1,0000000
Insumo	00004784 SINAPI	PARAFUSO NIQUELADO COM ACABAMENTO CROMADO PARA FIXAR PEÇA SANITÁRIA, INCLUI PORCA CEGA, ARRUELA E BUCHA DE NYLON TAMANHO S-10	Material	UN	2,0000000
Insumo	00007329 SINAPI	REJUNTE EPÓXI, QUALQUER COR	Material	KG	0,0800000
11.6	**Código Banco**	**Descrição**	**Tipo**	**Und**	**Quant.**
Composição	100643 SINAPI	ASSENTO SANITÁRIO CONVENCIONAL - FORNECIMENTO E INSTALAÇÃO. AF_01/2020	INHI - INSTALAÇÕES	UN	1,0000000
Composição Auxiliar	88316 SINAPI	SERVENTE COM ENCARGOS COMPLEMENTARES	SEDI - SERVIÇOS DIVERSOS	H	0,0498000
Composição Auxiliar	88267 SINAPI	ENCANADOR OU BOMBEIRO HIDRÁULICO COM ENCARGOS COMPLEMENTARES	SEDI - SERVIÇOS DIVERSOS	H	0,1596000
Insumo	00000377 SINAPI	ASSENTO SANITÁRIO DE PLÁSTICO, TIPO CONVENCIONAL	Material	UN	1,0000000
11.7	**Código Banco**	**Descrição**	**Tipo**	**Und**	**Quant.**
Composição	C4808 SEINFRA	BACIA SANITÁRIA PARA CADEIRANTES C/ASSENTO (ABERTURA FRONTAL)	D	UN	1,0000000
Insumo	1836 SEINFRA	ASSENTO SANITÁRIO COM ABERTURA FRONTAL, PADRÃO ALTO	Material	UN	1,0000000
Insumo	1232.0 SEINFRA	ENCANADOR	Mão de Obra	H	3,0000000
Insumo	1004.3 SEINFRA	AJUDANTE DE ENCANADOR	Mão de Obra	H	3,0000000
Insumo	1128.2 SEINFRA	JOELHO PVC PARA ESGOTO DE 100MM	Material	UN	1,0000000
Insumo	1118.0 SEINFRA	FITA DE VEDAÇÃO	Material	M	0,5600000
Insumo	1151.6 SEINFRA	MASSA PARA VIDRO	Material	KG	0,1000000
Insumo	1157.8 SEINFRA	PARAFUSO CROMADO P/FIXAÇÃO SANITÁRIOS, INCLUSIVE PORCA CEGA, ARRUELA E BUCHA DE NYLON	Material	UN	2,0000000
Insumo	1109.1 SEINFRA	ENGATE CROMADO	Material	UN	1,0000000
Insumo	6691.0 SEINFRA	BACIA LOUÇA BRANCA COM CAIXA ACOPLADA PARA DEFICIENTE (SEM ASSENTO)	Material	UN	1,0000000
Insumo	10082.0 SEINFRA	ANEL DE VEDAÇÃO PARA BACIA	Material	UN	1,0000000
11.8	**Código Banco**	**Descrição**	**Tipo**	**Und**	**Quant.**
Composição	100906 SINAPI	MICTÓRIO CERÂMICO LOUÇA BRANCA - PADRÃO MÉDIO - FORNECIMENTO E INSTALAÇÃO. AF_01/2020	INHI - INSTALAÇÕES	UN	1,0000000
Composição Auxiliar	88316 SINAPI	SERVENTE COM ENCARGOS COMPLEMENTARES	SEDI - SERVIÇOS DIVERSOS	H	0,3178000
Composição Auxiliar	88267 SINAPI	ENCANADOR OU BOMBEIRO HIDRÁULICO COM ENCARGOS COMPLEMENTARES	SEDI - SERVIÇOS DIVERSOS	H	1,0060000
Insumo	00021112 SINAPI	VÁLVULA DE DESCARGA EM METAL CROMADO, PARA MICTÓRIO COM ACIONAMENTO POR PRESSÃO E FECHAMENTO AUTOMÁTICO	Material	UN	1,0000000
Insumo	00004784 SINAPI	PARAFUSO NIQUELADO 3 1/2" COM ACABAMENTO CROMADO PARA FIXAR PEÇA SANITÁRIA, INCLUI PORCA CEGA, ARRUELA E BUCHA DE NYLON TAMANHO S-8	Material	UN	2,0000000
Insumo	00010402 SINAPI	MICTÓRIO INDIVIDUAL, SIFONADO, DE LOUÇA BRANCA, SEM COMPLEMENTOS	Material	UN	1,0000000
Insumo	00003146 SINAPI	FITA VEDA ROSCA, EM PTFE, ROLO DE 18 MM X 10 M (L X C)	Material	UN	0,0595000
Insumo	00006142 SINAPI	CONJUNTO DE LIGAÇÃO AJUSTÁVEL, PARA VASO / BACIA SANITÁRIA, EM PLÁSTICO BRANCO, COM TUBO, CANOPLA E ESPUDE	Material	UN	1,0000000
11.9	**Código Banco**	**Descrição**	**Tipo**	**Und**	**Quant.**
Composição	100866 SINAPI	BARRA DE APOIO RETA, EM AÇO INOX POLIDO, COMPRIMENTO 60CM, FIXADA NA PAREDE - FORNECIMENTO E INSTALAÇÃO. AF_01/2020	INHI - INSTALAÇÕES HIDROS SANITÁRIAS	UN	1,0000000

Composição Auxiliar	88316 SINAPI	SERVENTE COM ENCARGOS COMPLEMENTARES	SEDI - SERVIÇOS DIVERSOS	H	0,2688000
Composição Auxiliar	88267 SINAPI	ENCANADOR OU BOMBEIRO HIDRÁULICO COM ENCARGOS COMPLEMENTARES	SEDI - SERVIÇOS DIVERSOS	H	0,3408000
Insumo	00004351 SINAPI	PARAFUSO NIQUELADO 3 1/2" COM ACABAMENTO CROMADO PARA FIXAR PEÇA SANITÁRIA, INCLUI PORCA CEGA, ARRUELA E BUCHA DE NYLON TAMANHO S-8	Material	UN	8,0000000
Insumo	00039204 SINAPI	BARRA DE APOIO RETA, EM AÇO INOX POLIDO, COMPRIMENTO 60CM, DIÂMETRO MINIMO 3 CM	Material	UN	1,0000000
11.10	**Código Banco**	**Descrição**	**Tipo**	**Und**	**Quant.**
Composição	100876 SINAPI	BANCO ARTICULADO, EM AÇO INOX, PARA PCD, FIXADO NA PAREDE - FORNECIMENTO E INSTALAÇÃO. AF_01/2020	INFR - INSTALAÇÕES	UN	1,0000000
Composição Auxiliar	88316 SINAPI	SERVENTE COM ENCARGOS COMPLEMENTARES	SEDI - SERVIÇOS DIVERSOS	H	0,2688000
Composição Auxiliar	88267 SINAPI	ENCANADOR OU BOMBEIRO HIDRÁULICO COM ENCARGOS COMPLEMENTARES	SEDI - SERVIÇOS DIVERSOS	H	1,2642000
Insumo	00004351 SINAPI	PARAFUSO NIQUELADO 3 1/2" COM ACABAMENTO CROMADO PARA FIXAR PEÇA SANITÁRIA, INCLUI PORCA CEGA, ARRUELA E BUCHA DE NYLON TAMANHO S-8	Material	UN	8,0000000
Insumo	00039205 SINAPI	BANCO ARTICULADO PARA BANHO, EM AÇO INOX POLIDO, 70" CM X 45" CM	Material	UN	1,0000000
11.11	**Código Banco**	**Descrição**	**Tipo**	**Und**	**Quant.**
Composição	C3009 SEINFRA	TANQUE DE LAVAR DE CIMENTO (1,80x0,50)m COMPLETA C/ TORNEIRA DE METAL - PADRÃO POPULAR	C	UN	1,0000000
Insumo	12543 SEINFRA	SERVENTE	Mão de Obra	H	1,5000000
Insumo	12391 SEINFRA	PEDREIRO	Mão de Obra	H	1,5000000
Insumo	03805 SEINFRA	CIMENTO PORTLAND	Material	KG	3,3500000
Insumo	12497 SEINFRA	TANQUE DE LAVAR CIMENTO (1,30x0,50)m OITANQUE (0,45x0,45)0,25m (PADRÃO POPULAR)	Material	UN	1,0000000
Insumo	17603 SEINFRA	SIFÃO PVC MULTI-USO (PIA/TANQUE/LAVATORIO)	Material	UN	1,0000000
Insumo	11183 SEINFRA	FITA DE VEDAÇÃO	Material	M	0,7500000
Insumo	10139 SEINFRA	AREIA GROSSA	Material	m³	0,0180000
Insumo	12501 SEINFRA	TORNEIRA DE METAL AMARELO 3/4", CANO LONGO (PADRÃO POPULAR)	Material	UN	1,0000000
Insumo	17681 SEINFRA	VÁLVULA PVC P/ TANQUE	Material	UN	1,0000000
11.12	**Código Banco**	**Descrição**	**Tipo**	**Und**	**Quant.**
Composição	190429 SBC	BANCADA EM GRANITO CINZA ANDORINHA	APARELHOS	m²	1,0000000
Insumo	000856 SBC	CIMENTO PORTLAND CP II 32RS NBR 11578 (SACO)	Material	KG	4,6000000
Insumo	001109 SBC	CIMENTO DIRECIONAL BRANCO (SACO 1 QUILOGRAMA)	Material	KG	1,8000000
Insumo	088662 SBC	AJUDANTE ESPECIALIZADO - MARMORISTA	Mão de Obra	H	0,7560000
Insumo	018414 SBC	GRANITO CINZA ANDORINHA 2cm	Material	m²	1,0500000
Insumo	088386 SBC	MARMORISTA	Mão de Obra	H	0,7560000
Insumo	000100 SBC	AREIA GROSSA LAVADA	Material	m³	0,0010000
Insumo	006612 SBC	APOIO EM MAO FRANCESA ARTICULAVEL 304 40cm	Material	UN	2,0000000
11.13	**Código Banco**	**Descrição**	**Tipo**	**Und**	**Quant.**
Composição	7360 ORSE	Lavatório louça de canto (branca), de L 1017 ou similar, sem coluna, c/ sifão cromado, válvula cromada, engate cromado, exclusive torneira	Louças e Metais Sanitários	un	1,0000000
Item	**Código Banco**	**Descrição**	**Tipo**	**Und**	**Quant.**
Insumo	00006136/SINAPI ORSE	Sifão em metal cromado para pia ou lavatório, 1 x 1.1/2"	Material	un	1,0000000
Composição	10584 ORSE	Encargos Complementares - Encanador	Provisórios	h	1,7500000
Insumo	6969 ORSE	Lavatório louça, de canto, linha Izy, ref. 1017, DECA ou similar	Material	un	1,0000000
Insumo	00011685/SINAPI ORSE	Engate / rabicho flexível inox 1/2" x 30 cm	Material	un	1,0000000
Composição	10549 ORSE	Encargos Complementares - Soldador	Provisórios	h	1,7500000
Insumo	2384 ORSE	Válvula de escoamento para lavatório, DECA 1602C ou similar	Material	un	1,0000000
Insumo	00002536/SINAPI ORSE	Encanador ou bombeiro hidráulico (horista)	Mão de Obra	h	1,7500000
Insumo	00005111/SINAPI ORSE	Servente de obras (horista)	Mão de Obra	h	1,7500000
Insumo	982 ORSE	Fixação p/ lavatório - parafusos (deca - ref. sp-7 ou similar)	Material	cj	1,0000000
		Datalhamento de Cálculo ORSE			
Item	**Código Banco**	**Descrição**	**Tipo**	**Und**	**Quant.**
Insumo	00006136/SINAPI ORSE	Sifão em metal cromado para pia ou lavatório, 1 x 1.1/2"	Material	un	1,0000000
Insumo	11256 ORSE	Tarraxha para tubos PVC de 1.1/2"	Material	un	0,0007000
Insumo	10586 ORSE	Protetor auricular	Material	un	0,0157500
Insumo	00012695/SINAPI ORSE	Capacete de segurança aba frontal com suspensão catraca/jugular, sem jugular (classe b)	Material	un	0,0021000
Insumo	10362 ORSE	Seguro de vida e acidente em grupo	Serviços	un	0,0157500
Insumo	11257 ORSE	Tarraxha para tubos PVC de 1.1/4"	Material	un	0,0007000
Insumo	00012680/SINAPI ORSE	Luva cano de couro, cano curto (punho 7")	Material	par	0,0060500
Insumo	00012694/SINAPI ORSE	Capa para chuva em pvc com forro de poliester, com capuz (amarela ou azul)	Material	un	0,0007000
Insumo	10517 ORSE	Exames admissionais/demissionais (check-up)	Serviços	cj	0,0014000
Insumo	2378 ORSE	Vale transporte	Material	un	0,7791250
Insumo	166 ORSE	Almoço (Participação do empregador)	Material	un	0,3563000
Insumo	10589 ORSE	Protetor solar fps 30 com 120ml	Material	un	0,0063000
Insumo	10402 ORSE	Cesta básica	Material	un	0,0157500
Insumo	1651 ORSE	Óculos ântiso proteção	Material	pr	0,0028000
Insumo	10761 ORSE	Refeição - café da manhã (café com leite e dois pães com manteiga)	Serviços	un	0,3563000
Insumo	10510 ORSE	Lima chata 12"	Material	un	0,0001750
Insumo	11254 ORSE	Tarraxha para tubos PVC de 3/4"	Material	un	0,0012250
Insumo	00012693/SINAPI ORSE	Bota de segurança com biqueira de aço e cadarço/fecho	Material	par	0,0036000
Insumo	11253 ORSE	Tarraxha para tubos PVC de 1/2"	Material	un	0,0019250
Insumo	11255 ORSE	Tarraxha para tubos PVC de 1"	Material	un	0,0010500
Insumo	541 ORSE	Pantalonilho com mangas curta	Material	un	0,0052000
Insumo	10599 ORSE	Praia simples 30cm	Material	un	0,0001750
Insumo	6969 ORSE	Lavatório louça, de canto, linha Izy, ref. 1017, DECA ou similar	Material	un	1,0000000
Insumo	00011685/SINAPI ORSE	Engate / rabicho flexível inox 1/2" x 30 cm	Material	un	1,0000000
Insumo	4728 ORSE	Talabarte chata 10"	Material	un	0,0008750
Insumo	4729 ORSE	Mamilo 1 kg com cabo	Material	un	0,0001750
Insumo	10788 ORSE	Pá quadrada	Material	un	0,0003500
Insumo	00002211/SINAPI ORSE	Carrinho de mão, em aço, com capacidade de *48 a 80* L/ *100* kg, pneu com câmara	Material	un	0,0005500
Insumo	2384 ORSE	Válvula de escoamento para lavatório, DECA 1602C ou similar	Material	un	1,0000000
Insumo	00002536/SINAPI ORSE	Encanador ou bombeiro hidráulico (horista)	Mão de Obra	h	1,7500000
Insumo	00005111/SINAPI ORSE	Servente de obras (horista)	Mão de Obra	h	1,7500000
Insumo	982 ORSE	Fixação p/ lavatório - parafusos (deca - ref. sp-7 ou similar)	Material	cj	1,0000000
11.14	**Código Banco**	**Descrição**	**Tipo**	**Und**	**Quant.**
Composição	86936 SINAPI	CUBA DE EMBUTIR DE AÇO INOXIDÁVEL MÉDIA, INCLUSO VÁLVULA TIPO AMERICANA E SIFÃO TIPO GARRAFA EM METAL CROMADO - FORNECIMENTO E INSTALAÇÃO. AF_01/2020	INFR - INSTALAÇÕES HIDROS SANITÁRIAS	UN	1,0000000
Composição Auxiliar	86934 SINAPI	CUBA DE EMBUTIR RETANGULAR DE AÇO INOXIDÁVEL 46 X 30 X 12 CM - FORNECIMENTO E INSTALAÇÃO. AF_01/2020	INFR - INSTALAÇÕES HIDROS SANITÁRIAS	UN	1,0000000
Composição Auxiliar	86878 SINAPI	VÁLVULA EM METAL CROMADO TIPO AMERICANA 3 1/2" X 1 1/2" PARA PIA - FORNECIMENTO E INSTALAÇÃO. AF_01/2020	INFR - INSTALAÇÕES HIDROS SANITÁRIAS	UN	1,0000000
Composição Auxiliar	86881 SINAPI	SIFÃO DO TIPO GARRAFA EM METAL CROMADO 1" X 1 1/2" - FORNECIMENTO E INSTALAÇÃO. AF_01/2020	INFR - INSTALAÇÕES HIDROS SANITÁRIAS	UN	1,0000000
12		**INSTALAÇÃO HIDRÁULICA**			
12.1	**Código Banco**	**Descrição**	**Tipo**	**Und**	**Quant.**
Composição	89446 SINAPI	TUBO, PVC, SOLDÁVEL, DE 25MM, INSTALADO EM PRUMADA DE ÁGUA - FORNECIMENTO E INSTALAÇÃO. AF_06/2022	INFR - INSTALAÇÕES	M	1,0000000
Composição Auxiliar	88267 SINAPI	ENCANADOR OU BOMBEIRO HIDRÁULICO COM ENCARGOS COMPLEMENTARES	SEDI - SERVIÇOS DIVERSOS	H	0,3198000
Composição Auxiliar	90446 SINAPI	AUXILIAR DE ENCANADOR OU BOMBEIRO HIDRÁULICO COM ENCARGOS COMPLEMENTARES	SEDI - SERVIÇOS DIVERSOS	H	0,0798000
Insumo	00039369 SINAPI	LIXA D'AGUA EM FOLHA, COR PRETA, GRAO 100	Material	UN	0,0040000
Insumo	00009866 SINAPI	TUBO PVC, SOLDAVEL, DE 25 MM, AGUA FRIA (NBR-5648)	Material	M	1,0400000
12.2	**Código Banco**	**Descrição**	**Tipo**	**Und**	**Quant.**
Composição	89447 SINAPI	TUBO, PVC, SOLDÁVEL, DE 32MM, INSTALADO EM PRUMADA DE ÁGUA - FORNECIMENTO E INSTALAÇÃO. AF_06/2022	INFR - INSTALAÇÕES	M	1,0000000
Composição Auxiliar	90449 SINAPI	AUXILIAR DE ENCANADOR OU BOMBEIRO HIDRÁULICO COM ENCARGOS COMPLEMENTARES	SEDI - SERVIÇOS DIVERSOS	H	0,0266000
Composição Auxiliar	88267 SINAPI	ENCANADOR OU BOMBEIRO HIDRÁULICO COM ENCARGOS COMPLEMENTARES	SEDI - SERVIÇOS DIVERSOS	H	0,0798000
Insumo	00009869 SINAPI	TUBO PVC, SOLDAVEL, DE 32 MM, AGUA FRIA (NBR-5648)	Material	M	1,0400000
Insumo	00039369 SINAPI	LIXA D'AGUA EM FOLHA, COR PRETA, GRAO 100	Material	UN	0,0005000
12.3	**Código Banco**	**Descrição**	**Tipo**	**Und**	**Quant.**
Composição	89408 SINAPI	JOELHO 90 GRAUS, PVC, SOLDÁVEL, DN 25MM, INSTALADO EM RAMAL OU SUB-RAMAL DE DISTRIBUIÇÃO DE ÁGUA - FORNECIMENTO E INSTALAÇÃO. AF_06/2022	INFR - INSTALAÇÕES HIDROS SANITÁRIAS	UN	1,0000000

Composição Auxiliar	88648 SINAPI	AUXILIAR DE ENCANADOR OU BOMBEIRO HIDRÁULICO COM ENCARGOS COMPLEMENTARES	SEDI - SERVIÇOS DIVERSOS	H	0,1359000
Composição Auxiliar	88267 SINAPI	ENCANADOR OU BOMBEIRO HIDRÁULICO COM ENCARGOS COMPLEMENTARES	SEDI - SERVIÇOS DIVERSOS	H	0,1359000
Insumo	00000122 SINAPI	ADESIVO PLÁSTICO PARA PVC, FRASCO COM *850* GR	Material	UN	0,0071000
Insumo	00020083 SINAPI	SOLUCAO PREPARADORA / LIMPADORA PARA PVC, FRASCO COM 1000 CM3	Material	UN	0,0090000
Insumo	00009829 SINAPI	JOELHO PVC, SOLDAVEL, 90 GRAUS, 25 MM, COR MARROM, PARA AGUA FRIA PREDIAL	Material	UN	1,0000000
Insumo	00038383 SINAPI	LIXA D'AGUA EM FOLHA, COR PRETA, GRAO 100	Material	UN	0,0902000
12.4	Código Banco	Descrição	Tipo	Und	Quant.
Composição	89419 SINAPI	JOELHO 90 GRAUS, PVC, SOLDAVEL, DN 32MM, INSTALADO EM RAMAL DE DISTRIBUIÇÃO DE ÁGUA - FORNECIMENTO E INSTALAÇÃO. AF_06/2022	NHI - INSTALAÇÕES HIDROS SANITÁRIAS	UN	1,0000000
Composição Auxiliar	88648 SINAPI	AUXILIAR DE ENCANADOR OU BOMBEIRO HIDRÁULICO COM ENCARGOS COMPLEMENTARES	SEDI - SERVIÇOS DIVERSOS	H	0,1621000
Composição Auxiliar	88267 SINAPI	ENCANADOR OU BOMBEIRO HIDRÁULICO COM ENCARGOS COMPLEMENTARES	SEDI - SERVIÇOS DIVERSOS	H	0,1621000
Insumo	00020083 SINAPI	SOLUCAO PREPARADORA / LIMPADORA PARA PVC, FRASCO COM 1000 CM3	Material	UN	0,0710000
Insumo	00000122 SINAPI	ADESIVO PLÁSTICO PARA PVC, FRASCO COM *850* GR	Material	UN	0,0094000
Insumo	00038383 SINAPI	LIXA D'AGUA EM FOLHA, COR PRETA, GRAO 100	Material	UN	0,0990000
Insumo	00009836 SINAPI	JOELHO PVC, SOLDAVEL, 90 GRAUS, 32 MM, COR MARROM, PARA AGUA FRIA PREDIAL	Material	UN	1,0000000
12.5	Código Banco	Descrição	Tipo	Und	Quant.
Composição	90373 SINAPI	JOELHO 90 GRAUS COM BUCHA DE LATÃO, PVC, SOLDÁVEL, DN 25MM, X 1/2 INSTALADO EM RAMAL OU SUB-RAMAL DE ÁGUA - FORNECIMENTO E INSTALAÇÃO. AF_06/2022	NHI - INSTALAÇÕES HIDROS SANITÁRIAS	UN	1,0000000
Composição Auxiliar	88267 SINAPI	ENCANADOR OU BOMBEIRO HIDRÁULICO COM ENCARGOS COMPLEMENTARES	SEDI - SERVIÇOS DIVERSOS	H	0,1312000
Composição Auxiliar	88648 SINAPI	AUXILIAR DE ENCANADOR OU BOMBEIRO HIDRÁULICO COM ENCARGOS COMPLEMENTARES	SEDI - SERVIÇOS DIVERSOS	H	0,1312000
Insumo	00020083 SINAPI	SOLUCAO PREPARADORA / LIMPADORA PARA PVC, FRASCO COM 1000 CM3	Material	UN	0,0070000
Insumo	00038383 SINAPI	LIXA D'AGUA EM FOLHA, COR PRETA, GRAO 100	Material	UN	0,0125000
Insumo	00020147 SINAPI	JOELHO PVC, SOLDAVEL, COM BUCHA DE LATAO, 90 GRAUS, 25 MM X 1/2", PARA AGUA FRIA PREDIAL	Material	UN	1,0000000
Insumo	00000122 SINAPI	ADESIVO PLÁSTICO PARA PVC, FRASCO COM *850* GR	Material	UN	0,0059000
12.6	Código Banco	Descrição	Tipo	Und	Quant.
Composição	89440 SINAPI	TÊ PVC, SOLDÁVEL, DN 25MM, INSTALADO EM RAMAL DE DISTRIBUIÇÃO DE ÁGUA - FORNECIMENTO E INSTALAÇÃO. AF_06/2022	NHI - INSTALAÇÕES HIDROS SANITÁRIAS	UN	1,0000000
Composição Auxiliar	88648 SINAPI	AUXILIAR DE ENCANADOR OU BOMBEIRO HIDRÁULICO COM ENCARGOS COMPLEMENTARES	SEDI - SERVIÇOS DIVERSOS	H	0,1612000
Composição Auxiliar	88267 SINAPI	ENCANADOR OU BOMBEIRO HIDRÁULICO COM ENCARGOS COMPLEMENTARES	SEDI - SERVIÇOS DIVERSOS	H	0,1612000
Insumo	00038383 SINAPI	LIXA D'AGUA EM FOLHA, COR PRETA, GRAO 100	Material	UN	0,0453000
Insumo	00020083 SINAPI	SOLUCAO PREPARADORA / LIMPADORA PARA PVC, FRASCO COM 1000 CM3	Material	UN	0,0120000
Insumo	00007139 SINAPI	TE SOLDAVEL, PVC, 90 GRAUS, 25 MM, PARA AGUA FRIA PREDIAL (NBR 5648)	Material	UN	1,0000000
Insumo	00000122 SINAPI	ADESIVO PLÁSTICO PARA PVC, FRASCO COM *850* GR	Material	UN	0,0130000
12.7	Código Banco	Descrição	Tipo	Und	Quant.
Composição	89443 SINAPI	TÊ, PVC, SOLDÁVEL, DN 32MM, INSTALADO EM RAMAL DE DISTRIBUIÇÃO DE ÁGUA - FORNECIMENTO E INSTALAÇÃO. AF_06/2022	NHI - INSTALAÇÕES HIDROS SANITÁRIAS	UN	1,0000000
Composição Auxiliar	88648 SINAPI	AUXILIAR DE ENCANADOR OU BOMBEIRO HIDRÁULICO COM ENCARGOS COMPLEMENTARES	SEDI - SERVIÇOS DIVERSOS	H	0,2161000
Composição Auxiliar	88267 SINAPI	ENCANADOR OU BOMBEIRO HIDRÁULICO COM ENCARGOS COMPLEMENTARES	SEDI - SERVIÇOS DIVERSOS	H	0,2161000
Insumo	00038383 SINAPI	LIXA D'AGUA EM FOLHA, COR PRETA, GRAO 100	Material	UN	0,0540000
Insumo	00007148 SINAPI	TE SOLDAVEL, PVC, 90 GRAUS, 32 MM, PARA AGUA FRIA PREDIAL (NBR 5648)	Material	UN	1,0000000
Insumo	00020083 SINAPI	SOLUCAO PREPARADORA / LIMPADORA PARA PVC, FRASCO COM 1000 CM3	Material	UN	0,0165000
Insumo	00000122 SINAPI	ADESIVO PLÁSTICO PARA PVC, FRASCO COM *850* GR	Material	UN	0,0141000
12.8	Código Banco	Descrição	Tipo	Und	Quant.
Composição	96385 SINAPI	ENGATE FLEXÍVEL EM PLÁSTICO BRANCO, 1/2" X 40CM - FORNECIMENTO E INSTALAÇÃO. AF_01/2020	NHI - INSTALAÇÕES	UN	1,0000000
Composição Auxiliar	88267 SINAPI	ENCANADOR OU BOMBEIRO HIDRÁULICO COM ENCARGOS COMPLEMENTARES	SEDI - SERVIÇOS DIVERSOS	H	0,1025000
Composição Auxiliar	88316 SINAPI	SERVENTE COM ENCARGOS COMPLEMENTARES	SEDI - SERVIÇOS DIVERSOS	H	0,0461000
Insumo	00011691 SINAPI	ENGATE/RABICHO FLEXÍVEL PLÁSTICO (PVC OU ABS) BRANCO 1/2" X 40 CM	Material	UN	1,0000000
Insumo	00003146 SINAPI	FITA VEDA ROSCA, EM PTFE, ROLO DE 18 MM X 10 M (L X C)	Material	UN	0,0210000
12.9	Código Banco	Descrição	Tipo	Und	Quant.
Composição	94797 SINAPI	REGISTRO DE GAVETA BRUTO, LATÃO, ROSCÁVEL, 1", COM ACABAMENTO E CANOPLA CROMADOS - FORNECIMENTO E INSTALAÇÃO. AF_08/2021	NHI - INSTALAÇÕES HIDROS SANITÁRIAS	UN	1,0000000
Composição Auxiliar	88267 SINAPI	ENCANADOR OU BOMBEIRO HIDRÁULICO COM ENCARGOS COMPLEMENTARES	SEDI - SERVIÇOS DIVERSOS	H	0,2695000
Composição Auxiliar	88648 SINAPI	AUXILIAR DE ENCANADOR OU BOMBEIRO HIDRÁULICO COM ENCARGOS COMPLEMENTARES	SEDI - SERVIÇOS DIVERSOS	H	0,2695000
Insumo	00003146 SINAPI	FITA VEDA ROSCA, EM PTFE, ROLO DE 18 MM X 50 M (L X C)	Material	UN	0,0132000
Insumo	00000013 SINAPI	REGISTRO GAVETA COM ACABAMENTO E CANOPLA CROMADOS, SIMPLES, BITOLA 1"	Material	UN	1,0000000
12.10	Código Banco	Descrição	Tipo	Und	Quant.
Composição	94799 SINAPI	REGISTRO DE GAVETA BRUTO, LATÃO, ROSCÁVEL, 2" - FORNECIMENTO E INSTALAÇÃO. AF_08/2021	NHI - INSTALAÇÕES	UN	1,0000000
Composição Auxiliar	88267 SINAPI	ENCANADOR OU BOMBEIRO HIDRÁULICO COM ENCARGOS COMPLEMENTARES	SEDI - SERVIÇOS DIVERSOS	H	0,3998000
Composição Auxiliar	88648 SINAPI	AUXILIAR DE ENCANADOR OU BOMBEIRO HIDRÁULICO COM ENCARGOS COMPLEMENTARES	SEDI - SERVIÇOS DIVERSOS	H	0,3998000
Insumo	00000013 SINAPI	REGISTRO GAVETA BRUTO EM LATAO FORJADO, BITOLA 2"	Material	UN	1,0000000
Insumo	00003146 SINAPI	FITA VEDA ROSCA, EM PTFE, ROLO DE 18 MM X 50 M (L X C)	Material	UN	0,0040000
12.11	Código Banco	Descrição	Tipo	Und	Quant.
Composição	9985 SINAPI	REGISTRO DE PRESSÃO BRUTO, LATÃO, ROSCÁVEL, 3/4", COM ACABAMENTO E CANOPLA CROMADOS - FORNECIMENTO E INSTALAÇÃO. AF_08/2021	NHI - INSTALAÇÕES HIDROS SANITÁRIAS	UN	1,0000000
Composição Auxiliar	88268 SINAPI	AUXILIAR DE ENCANADOR OU BOMBEIRO HIDRÁULICO COM ENCARGOS COMPLEMENTARES	SEDI - SERVIÇOS DIVERSOS	H	0,2212000
Composição Auxiliar	88267 SINAPI	ENCANADOR OU BOMBEIRO HIDRÁULICO COM ENCARGOS COMPLEMENTARES	SEDI - SERVIÇOS DIVERSOS	H	0,2212000
Insumo	00003146 SINAPI	FITA VEDA ROSCA, EM PTFE, ROLO DE 18 MM X 50 M (L X C)	Material	UN	0,0106000
Insumo	00000024 SINAPI	REGISTRO PRESSÃO COM ACABAMENTO E CANOPLA CROMADA, SIMPLES, BITOLA 3/4"	Material	UN	1,0000000
12.12	Código Banco	Descrição	Tipo	Und	Quant.
Composição	9846 ORSE	Caixa d'agua de polietileno - instalada, exceto base de apoio, cap. 1000 litros	Reservatórios	un	1,0000000
Item	Código Banco	Descrição	Tipo	Und	Quant.
Insumo	00000039/SINAPI ORSE	Adaptador pvc soldavel, com flange e anel de vedacao, 50 mm x 1 1/2", para caixa d'agua	Material	un	1,0000000
Insumo	00002686/SINAPI ORSE	Encanador ou bombeiro hidraulico (horista)	Mão de Obra	h	7,7000000
Insumo	00000040/SINAPI ORSE	Adaptador pvc soldavel, com flange e anel de vedacao, 25 mm x 3/4", para caixa d'agua	Material	un	2,0000000
Insumo	991 ORSE	Fita veda rosca 18mm	Material	m	3,0000000
Composição	10564 ORSE	Encanador Complementares - Encanador	Provisórios	h	7,7000000
Composição	10549 ORSE	Encargos Complementares - Servente	Provisórios	h	7,7000000
Insumo	00000111/SINAPI ORSE	Servente de obras (horista)	Mão de Obra	h	7,7000000
Insumo	4962 ORSE	Caixa d'agua de polietileno alta densidade, cilindrica, 1000 litros	Material	un	1,0000000
Insumo	00010458/SINAPI ORSE	Mastra para vaso	Material	kg	0,1000000
Insumo	00039096/SINAPI ORSE	Adaptador pvc soldavel, com flange e anel de vedacao, 50 mm x 1/2", para caixa d'agua	Material	un	1,0000000

Detalhamento de Cálculo ORSE

Item	Código Banco	Descrição	Tipo	Und	Quant.
Insumo	00000039/SINAPI ORSE	Adaptador pvc soldavel, com flange e anel de vedacao, 50 mm x 1 1/2", para caixa d'agua	Material	un	1,0000000
Insumo	00002686/SINAPI ORSE	Encanador ou bombeiro hidraulico (horista)	Mão de Obra	h	7,7000000
Insumo	00000040/SINAPI ORSE	Adaptador pvc soldavel, com flange e anel de vedacao, 25 mm x 3/4", para caixa d'agua	Material	un	2,0000000
Insumo	991 ORSE	Fita veda rosca 18mm	Material	m	3,0000000
Insumo	1126 ORSE	Tarraxia para tubos PVC de 1 1/2"	Material	un	0,0030800
Insumo	10566 ORSE	Protetor auricular	Material	un	0,0040000
Insumo	00012690/SINAPI ORSE	Capacete de segurança aba frontal com suspensão de polietileno, sem jugular (classe b)	Material	un	0,0092400
Insumo	10360 ORSE	Seguro de vida e acidente em grupo	Serviços	un	0,0030800
Insumo	11357 ORSE	Tarraxa para tubos PVC de 1 1/4"	Material	un	0,0030800
Insumo	00012693/SINAPI ORSE	Luva raspa de couro, cano curto (punho 7,5 cm)	Material	par	0,0054200
Insumo	00012694/SINAPI ORSE	Capa para chuva em pvc com forro de poliester, com capuz (amarela ou azul)	Material	un	0,0030800
Insumo	10517 ORSE	Exames admissional/demissional (medicos)	Serviços	u	0,0061600

0476

Insumo	2278 ORSE	Vale transporte	Material	Un	1,2281500
Insumo	188 ORSE	Almoço (Participação do empregador)	Material	Un	1,5677200
Insumo	10599 ORSE	Protetor solar fps 30 com 120ml	Material	Un	0,0277200
Insumo	10492 ORSE	Cesta básica	Material	Un	0,0693000
Insumo	1851 ORSE	Óculos tranno proteção	Material	pr	0,0120200
Insumo	10761 ORSE	Refeição - café da manhã (café com leite e dois pães com manteiga)	Serviços	Un	1,5677200
Insumo	10592 ORSE	Lima chata 12"	Material	Un	0,0007700
Insumo	11264 ORSE	Tarraxha para tubos PVC de 3/4"	Material	Un	0,0053900
Insumo	00512893/SINAPI ORSE	Bota de segurança com biqueira de aço e solado antichoque	Material	par	0,0120200
Insumo	11263 ORSE	Tarraxha para tubos PVC de 1/2"	Material	Un	0,0046200
Insumo	11265 ORSE	Tarraxha para tubos PVC de 1"	Material	Un	0,0046200
Insumo	841 ORSE	Fardamento com mangas curta	Material	Un	0,0231000
Insumo	10593 ORSE	Prego simples 18cm	Material	Un	0,0007700
Insumo	4728 ORSE	Talhadeira chata 10"	Material	Un	0,0023100
Insumo	4729 ORSE	Marreta 1 kg com cabo	Material	Un	0,0007700
Insumo	10769 ORSE	Pá quadrada	Material	Un	0,0015400
Insumo	00002311/SINAPI ORSE	Cantinho de mão, em aço, com capacidade de 145 a 68 l (100 kg), preto com camada	Material	Un	0,0015400
Insumo	00006111/SINAPI ORSE	Servente de obras (horista)	Mão de Obra	h	7,7000000
Insumo	4952 ORSE	Caixa d'agua de polietileno alta densidade (plastica), 1000 litros	Material	un	1,0000000
Insumo	00010466/SINAPI ORSE	Massa para vidro	Material	kg	0,1000000
Insumo	00000585/SINAPI ORSE	Adaptador pvc soldavel, com flange e anel de vedacao, 20 mm x 1/2", para caixa d'agua	Material	un	1,0000000
12.13	**Código Banco**	**Descrição**	**Tipo**	**Und**	**Quant.**
Composição	94731 SINAPI	ADAPTADOR COM FLANGES LIVRES, CPVC, ROSCAVEL, DN 22 MM, INSTALADO EM RESERVAÇÃO DE AGUA DE EDIFICAÇÃO QUE POSSUA RESERVATORIO DE FIBRA/FIBROCIMENTO - FORNECIMENTO E INSTALAÇÃO. AF_06/2016	INFI - INSTALAÇÕES HIDROS SANITÁRIAS	UN	1,0000000
Composição Auxiliar	88267 SINAPI	ENCANADOR OU BOMBEIRO HIDRÁULICO COM ENCARGOS COMPLEMENTARES	SEDI - SERVIÇOS DIVERSOS	H	0,2800000
Composição Auxiliar	88248 SINAPI	AUXILIAR DE ENCANADOR OU BOMBEIRO HIDRÁULICO COM ENCARGOS COMPLEMENTARES	SEDI - SERVIÇOS DIVERSOS	H	0,2800000
Insumo	00004256 SINAPI	ADAPTADOR CPVC, ROSCAVEL, COM FLANGES E ANEL DE VEDACAO, 22 MM, CAIXA D'AGUA PARA AGUA QUENTE	Equipamento	Un	1,0000000
Insumo	00021114 SINAPI	ADESIVO PARA TUBOS CPVC, 755 G	Material	UN	0,0190000
12.14	**Código Banco**	**Descrição**	**Tipo**	**Und**	**Quant.**
Composição	9476 SINAPI	ADAPTADOR COM FLANGE E ANEL DE VEDAÇÃO, PVC, SOLDÁVEL, DN 32 MM X 1", INSTALADO EM RESERVAÇÃO PREDIAL DE ÁGUA - FORNECIMENTO E INSTALAÇÃO. AF_06/2024	INFI - INSTALAÇÕES HIDROS SANITÁRIAS	UN	1,0000000
Composição Auxiliar	88267 SINAPI	ENCANADOR OU BOMBEIRO HIDRÁULICO COM ENCARGOS COMPLEMENTARES	SEDI - SERVIÇOS DIVERSOS	H	0,1375000
Composição Auxiliar	88248 SINAPI	AUXILIAR DE ENCANADOR OU BOMBEIRO HIDRÁULICO COM ENCARGOS COMPLEMENTARES	SEDI - SERVIÇOS DIVERSOS	H	0,1375000
Insumo	00000387 SINAPI	ADAPTADOR PVC SOLDAVEL COM FLANGE E ANEL DE VEDACAO, 32 MM X 1", PARA CAIXA D'AGUA	Material	UN	1,0000000
Insumo	00020083 SINAPI	SOLUCAO PREPARADORA / LIMPADORA PARA PVC, FRASCO COM 1000 CM3	Material	UN	0,0025000
Insumo	00000122 SINAPI	ADESIVO PLASTICO PARA PVC, FRASCO COM *850* GR	Material	UN	0,0047000
13		**INSTALAÇÃO SANITÁRIA**			
13.1	**Código Banco**	**Descrição**	**Tipo**	**Und**	**Quant.**
Composição	89711 SINAPI	TUBO PVC, SERIE NORMAL, ESGOTO PREDIAL, DN 40 MM, FORNECIDO E INSTALADO EM RAMAL DE DESCARGA OU RAMAL DE ESGOTO SANITÁRIO. AF_08/2022	INHI - INSTALAÇÕES HIDROS SANITÁRIAS	M	1,0000000
Composição Auxiliar	88248 SINAPI	AUXILIAR DE ENCANADOR OU BOMBEIRO HIDRÁULICO COM ENCARGOS COMPLEMENTARES	SEDI - SERVIÇOS DIVERSOS	H	0,2800000
Composição Auxiliar	88267 SINAPI	ENCANADOR OU BOMBEIRO HIDRÁULICO COM ENCARGOS COMPLEMENTARES	SEDI - SERVIÇOS DIVERSOS	H	0,2800000
Insumo	00009535 SINAPI	TUBO PVC SERIE NORMAL, DN 40 MM, PARA ESGOTO PREDIAL (NBR 5688)	Material	M	1,0540000
Insumo	00009383 SINAPI	LIXA D'AGUA EM FOLHA, COR PRETA, GRAO 100	Material	UN	0,0160000
13.2	**Código Banco**	**Descrição**	**Tipo**	**Und**	**Quant.**
Composição	89796 SINAPI	TUBO PVC, SERIE NORMAL, ESGOTO PREDIAL, DN 50 MM, FORNECIDO E INSTALADO EM PRUMADA DE ESGOTO SANITÁRIO OU VENTILAÇÃO. AF_08/2022	INHI - INSTALAÇÕES HIDROS SANITÁRIAS	M	1,0000000
Composição Auxiliar	88248 SINAPI	AUXILIAR DE ENCANADOR OU BOMBEIRO HIDRÁULICO COM ENCARGOS COMPLEMENTARES	SEDI - SERVIÇOS DIVERSOS	H	0,0915000
Composição Auxiliar	88267 SINAPI	ENCANADOR OU BOMBEIRO HIDRÁULICO COM ENCARGOS COMPLEMENTARES	SEDI - SERVIÇOS DIVERSOS	H	0,0915000
Insumo	00009538 SINAPI	TUBO PVC SERIE NORMAL, DN 50 MM, PARA ESGOTO PREDIAL (NBR 5688)	Material	M	1,0540000
Insumo	00009383 SINAPI	LIXA D'AGUA EM FOLHA, COR PRETA, GRAO 100	Material	UN	0,0230000
13.3	**Código Banco**	**Descrição**	**Tipo**	**Und**	**Quant.**
Composição	89799 SINAPI	TUBO PVC, SERIE NORMAL, ESGOTO PREDIAL, DN 75 MM, FORNECIDO E INSTALADO EM PRUMADA DE ESGOTO SANITÁRIO OU VENTILAÇÃO. AF_08/2022	INHI - INSTALAÇÕES HIDROS SANITÁRIAS	M	1,0000000
Composição Auxiliar	88248 SINAPI	AUXILIAR DE ENCANADOR OU BOMBEIRO HIDRÁULICO COM ENCARGOS COMPLEMENTARES	SEDI - SERVIÇOS DIVERSOS	H	0,1524000
Composição Auxiliar	88267 SINAPI	ENCANADOR OU BOMBEIRO HIDRÁULICO COM ENCARGOS COMPLEMENTARES	SEDI - SERVIÇOS DIVERSOS	H	0,1524000
Insumo	00009383 SINAPI	LIXA D'AGUA EM FOLHA, COR PRETA, GRAO 100	Material	UN	0,0230000
Insumo	00009537 SINAPI	TUBO PVC SERIE NORMAL, DN 75 MM, PARA ESGOTO PREDIAL (NBR 5688)	Material	M	1,0540000
13.4	**Código Banco**	**Descrição**	**Tipo**	**Und**	**Quant.**
Composição	89800 SINAPI	TUBO PVC, SERIE NORMAL, ESGOTO PREDIAL, DN 100 MM, FORNECIDO E INSTALADO EM PRUMADA DE ESGOTO SANITÁRIO OU VENTILAÇÃO. AF_08/2022	INHI - INSTALAÇÕES HIDROS SANITÁRIAS	M	1,0000000
Composição Auxiliar	88267 SINAPI	ENCANADOR OU BOMBEIRO HIDRÁULICO COM ENCARGOS COMPLEMENTARES	SEDI - SERVIÇOS DIVERSOS	H	0,2652000
Composição Auxiliar	88248 SINAPI	AUXILIAR DE ENCANADOR OU BOMBEIRO HIDRÁULICO COM ENCARGOS COMPLEMENTARES	SEDI - SERVIÇOS DIVERSOS	H	0,2652000
Insumo	00009536 SINAPI	TUBO PVC SERIE NORMAL, DN 100 MM, PARA ESGOTO PREDIAL (NBR 5688)	Material	M	1,0540000
Insumo	00009383 SINAPI	LIXA D'AGUA EM FOLHA, COR PRETA, GRAO 100	Material	UN	0,0146000
13.5	**Código Banco**	**Descrição**	**Tipo**	**Und**	**Quant.**
Composição	89734 SINAPI	JOELHO 90 GRAUS, PVC, SERIE NORMAL, ESGOTO PREDIAL, DN 40 MM, JUNTA SOLDÁVEL, FORNECIDO E INSTALADO EM RAMAL DE DESCARGA OU RAMAL DE ESGOTO SANITÁRIO. AF_08/2022	INHI - INSTALAÇÕES HIDROS SANITÁRIAS	UN	1,0000000
Composição Auxiliar	88248 SINAPI	AUXILIAR DE ENCANADOR OU BOMBEIRO HIDRÁULICO COM ENCARGOS COMPLEMENTARES	SEDI - SERVIÇOS DIVERSOS	H	0,1200000
Composição Auxiliar	88267 SINAPI	ENCANADOR OU BOMBEIRO HIDRÁULICO COM ENCARGOS COMPLEMENTARES	SEDI - SERVIÇOS DIVERSOS	H	0,1200000
Insumo	00009383 SINAPI	LIXA D'AGUA EM FOLHA, COR PRETA, GRAO 100	Material	UN	0,0071000
Insumo	00000122 SINAPI	ADESIVO PLASTICO PARA PVC, FRASCO COM *850* GR	Material	UN	0,0090000
Insumo	00020083 SINAPI	SOLUCAO PREPARADORA / LIMPADORA PARA PVC, FRASCO COM 1000 CM3	Material	UN	0,0150000
Insumo	00000517 SINAPI	JOELHO PVC, SOLDAVEL, 90, 90 GRAUS, SEM ANEL, DN 40 MM, PARA ESGOTO PREDIAL SECUNDARIO	Material	UN	1,0000000
13.6	**Código Banco**	**Descrição**	**Tipo**	**Und**	**Quant.**
Composição	89801 SINAPI	JOELHO 90 GRAUS, PVC, SERIE NORMAL, ESGOTO PREDIAL, DN 50 MM, JUNTA ELÁSTICA, FORNECIDO E INSTALADO EM PRUMADA DE ESGOTO SANITÁRIO OU VENTILAÇÃO. AF_08/2022	INHI - INSTALAÇÕES HIDROS SANITÁRIAS	UN	1,0000000
Composição Auxiliar	88248 SINAPI	AUXILIAR DE ENCANADOR OU BOMBEIRO HIDRÁULICO COM ENCARGOS COMPLEMENTARES	SEDI - SERVIÇOS DIVERSOS	H	0,2343800
Composição Auxiliar	88267 SINAPI	ENCANADOR OU BOMBEIRO HIDRÁULICO COM ENCARGOS COMPLEMENTARES	SEDI - SERVIÇOS DIVERSOS	H	0,2343800
Insumo	00000506 SINAPI	JOELHO PVC, SOLDAVEL, PB, 90 GRAUS, DN 50 MM, PARA ESGOTO PREDIAL	Material	UN	1,0000000
Insumo	00000295 SINAPI	ANEL BORRACHA PARA TUBO ESGOTO PREDIAL, DN 50 MM (NBR 9648)	Material	UN	2,0000000
Insumo	00020076 SINAPI	PASTA LUBRIFICANTE PARA TUBOS E CONEXÕES COM JUNTA ELÁSTICA, EMBALAGEM DE *400* GR (USO EM PVC, AÇO, POLIETILENO E OUTROS)	Material	UN	0,0500000
13.7	**Código Banco**	**Descrição**	**Tipo**	**Und**	**Quant.**
Composição	89805 SINAPI	JOELHO 90 GRAUS, PVC, SERIE NORMAL, ESGOTO PREDIAL, DN 75 MM, JUNTA ELÁSTICA, FORNECIDO E INSTALADO EM PRUMADA DE ESGOTO SANITÁRIO OU VENTILAÇÃO. AF_08/2022	INHI - INSTALAÇÕES HIDROS SANITÁRIAS	UN	1,0000000
Composição Auxiliar	88248 SINAPI	AUXILIAR DE ENCANADOR OU BOMBEIRO HIDRÁULICO COM ENCARGOS COMPLEMENTARES	SEDI - SERVIÇOS DIVERSOS	H	0,1257000
Composição Auxiliar	88267 SINAPI	ENCANADOR OU BOMBEIRO HIDRÁULICO COM ENCARGOS COMPLEMENTARES	SEDI - SERVIÇOS DIVERSOS	H	0,1257000
Insumo	00020076 SINAPI	PASTA LUBRIFICANTE PARA TUBOS E CONEXÕES COM JUNTA ELÁSTICA, EMBALAGEM DE *400* GR (USO EM PVC, AÇO, POLIETILENO E OUTROS)	Material	UN	0,0750000
Insumo	00000297 SINAPI	ANEL BORRACHA PARA TUBO ESGOTO PREDIAL, DN 75 MM (NBR 9648)	Material	UN	2,0000000
Insumo	00000509 SINAPI	JOELHO PVC, SOLDAVEL, PB, 90 GRAUS, DN 75 MM, PARA ESGOTO PREDIAL	Material	UN	1,0000000
13.8	**Código Banco**	**Descrição**	**Tipo**	**Und**	**Quant.**
Composição	89808 SINAPI	JOELHO 90 GRAUS, PVC, SERIE NORMAL, ESGOTO PREDIAL, DN 100 MM, JUNTA ELÁSTICA, FORNECIDO E INSTALADO EM RAMAL DE DESCARGA OU RAMAL DE ESGOTO SANITÁRIO. AF_08/2022	INHI - INSTALAÇÕES HIDROS SANITÁRIAS	UN	1,0000000

0477

Composição Auxiliar	88309 SINAPI	AUXILIAR DE ENCANADOR OU BOMBEIRO HIDRÁULICO COM ENCARGOS COMPLEMENTARES	SEDI - SERVIÇOS DIVERSOS	H	0,1926000
Composição Auxiliar	88267 SINAPI	ENCANADOR OU BOMBEIRO HIDRÁULICO COM ENCARGOS COMPLEMENTARES	SEDI - SERVIÇOS DIVERSOS	H	0,1926000
Insumo	00020076 SINAPI	PASTA LUBRIFICANTE PARA TUBOS E CONEXÕES COM JUNTA ELÁSTICA, EMBALAGEM DE "400" GR (USO EM PVC, ACO, POLIETILENO E OUTROS)	Material	UN	0,1150000
Insumo	00000520 SINAPI	JOELHO PVC, SOLDÁVEL, PB, 90 GRAUS, DN 100 MM, PARA ESGOTO PREDIAL	Material	UN	1,0000000
Insumo	00000301 SINAPI	ANEL, BORRACHA PARA TUBO ESGOTO PREDIAL, DN 100 MM (NBR 5688)	Material	UN	2,0000000
12.9	**Código Banco**	**Descrição**	**Tipo**	**Und**	**Quant.**
Composição	89726 SINAPI	JOELHO 45 GRAUS, PVC, SERIE NORMAL, ESGOTO PREDIAL, DN 40 MM, JUNTA SOLDAVEL, FORNECIDO E INSTALADO EM RAMAL DE DESCARGA OU RAMAL DE ESGOTO SANITÁRIO. AF_08/2022	INHI - INSTALAÇÕES HIDROS SANITÁRIAS	UN	1,0000000
Composição Auxiliar	88267 SINAPI	ENCANADOR OU BOMBEIRO HIDRÁULICO COM ENCARGOS COMPLEMENTARES	SEDI - SERVIÇOS DIVERSOS	H	0,1270000
Composição Auxiliar	88240 SINAPI	AUXILIAR DE ENCANADOR OU BOMBEIRO HIDRÁULICO COM ENCARGOS COMPLEMENTARES	SEDI - SERVIÇOS DIVERSOS	H	0,1270000
Insumo	00000122 SINAPI	ADESIVO PLÁSTICO PARA PVC, FRASCO COM "850" GR	Material	UN	0,0090000
Insumo	00000516 SINAPI	JOELHO PVC, SOLDÁVEL, BB, 45 GRAUS, DN 40 MM, PARA ESGOTO PREDIAL	Material	UN	1,0000000
Insumo	00020083 SINAPI	SOLUCAO PREPARADORA / LIMPADORA PARA PVC, FRASCO COM 1000 CM3	Material	UN	0,0150000
Insumo	00038383 SINAPI	LIXA D'AGUA EM FOLHA, COR PRETA, GRAO 100	Material	UN	0,0071000
13.10	**Código Banco**	**Descrição**	**Tipo**	**Und**	**Quant.**
Composição	89732 SINAPI	JOELHO 45 GRAUS, PVC, SERIE NORMAL, ESGOTO PREDIAL, DN 50 MM, JUNTA ELÁSTICA, FORNECIDO E INSTALADO EM RAMAL DE DESCARGA OU RAMAL DE ESGOTO SANITÁRIO. AF_08/2022	INHI - INSTALAÇÕES HIDROS SANITÁRIAS	UN	1,0000000
Composição Auxiliar	88240 SINAPI	AUXILIAR DE ENCANADOR OU BOMBEIRO HIDRÁULICO COM ENCARGOS COMPLEMENTARES	SEDI - SERVIÇOS DIVERSOS	H	0,1379000
Composição Auxiliar	88267 SINAPI	ENCANADOR OU BOMBEIRO HIDRÁULICO COM ENCARGOS COMPLEMENTARES	SEDI - SERVIÇOS DIVERSOS	H	0,1379000
Insumo	00020076 SINAPI	PASTA LUBRIFICANTE PARA TUBOS E CONEXÕES COM JUNTA ELÁSTICA, EMBALAGEM DE "400" GR (USO EM PVC, ACO, POLIETILENO E OUTROS)	Material	UN	0,0850000
Insumo	00000519 SINAPI	JOELHO PVC, SOLDÁVEL, PB, 45 GRAUS, DN 50 MM, PARA ESGOTO PREDIAL	Material	UN	1,0000000
Insumo	00000296 SINAPI	ANEL BORRACHA PARA TUBO ESGOTO PREDIAL, DN 50 MM (NBR 5688)	Material	UN	2,0000000
13.11	**Código Banco**	**Descrição**	**Tipo**	**Und**	**Quant.**
Composição	89810 SINAPI	JOELHO 45 GRAUS, PVC, SERIE NORMAL, ESGOTO PREDIAL, DN 100 MM, JUNTA ELÁSTICA, FORNECIDO E INSTALADO EM PRUMADA DE ESGOTO SANITÁRIO OU VENTILAÇÃO. AF_08/2022	INHI - INSTALAÇÕES HIDROS SANITÁRIAS	UN	1,0000000
Composição Auxiliar	88267 SINAPI	ENCANADOR OU BOMBEIRO HIDRÁULICO COM ENCARGOS COMPLEMENTARES	SEDI - SERVIÇOS DIVERSOS	H	0,2178000
Composição Auxiliar	88240 SINAPI	AUXILIAR DE ENCANADOR OU BOMBEIRO HIDRÁULICO COM ENCARGOS COMPLEMENTARES	SEDI - SERVIÇOS DIVERSOS	H	0,2178000
Insumo	00020076 SINAPI	PASTA LUBRIFICANTE PARA TUBOS E CONEXÕES COM JUNTA ELÁSTICA, EMBALAGEM DE "400" GR (USO EM PVC, ACO, POLIETILENO E OUTROS)	Material	UN	0,1150000
Insumo	00000301 SINAPI	ANEL BORRACHA PARA TUBO ESGOTO PREDIAL, DN 100 MM (NBR 5688)	Material	UN	2,0000000
Insumo	00000526 SINAPI	JOELHO PVC, SOLDÁVEL, PB, 45 GRAUS, DN 100 MM, PARA ESGOTO PREDIAL	Material	UN	1,0000000
13.12	**Código Banco**	**Descrição**	**Tipo**	**Und**	**Quant.**
Composição	89783 SINAPI	JUNÇÃO SIMPLES, PVC, SERIE NORMAL, ESGOTO PREDIAL, DN 40 MM, JUNTA SOLDÁVEL, FORNECIDO E INSTALADO EM RAMAL DE DESCARGA OU RAMAL DE ESGOTO SANITÁRIO. AF_08/2022	INHI - INSTALAÇÕES HIDROS SANITÁRIAS	UN	1,0000000
Composição Auxiliar	88240 SINAPI	AUXILIAR DE ENCANADOR OU BOMBEIRO HIDRÁULICO COM ENCARGOS COMPLEMENTARES	SEDI - SERVIÇOS DIVERSOS	H	0,1639000
Composição Auxiliar	88267 SINAPI	ENCANADOR OU BOMBEIRO HIDRÁULICO COM ENCARGOS COMPLEMENTARES	SEDI - SERVIÇOS DIVERSOS	H	0,1639000
Insumo	00020083 SINAPI	SOLUCAO PREPARADORA / LIMPADORA PARA PVC, FRASCO COM 1000 CM3	Material	UN	0,0225000
Insumo	00000122 SINAPI	ADESIVO PLÁSTICO PARA PVC, FRASCO COM "850" GR	Material	UN	0,0148000
Insumo	00000966 SINAPI	JUNÇÃO SIMPLES, PVC, 45 GRAUS, DN 40 X 40 MM, SERIE NORMAL PARA ESGOTO PREDIAL	Material	UN	1,0000000
Insumo	00038383 SINAPI	LIXA D'AGUA EM FOLHA, COR PRETA, GRAO 100	Material	UN	0,0107000
13.13	**Código Banco**	**Descrição**	**Tipo**	**Und**	**Quant.**
Composição	89786 SINAPI	JUNÇÃO SIMPLES, PVC, SERIE NORMAL, ESGOTO PREDIAL, DN 50 X 50 MM, JUNTA ELÁSTICA, FORNECIDO E INSTALADO EM RAMAL DE DESCARGA OU RAMAL DE ESGOTO SANITÁRIO. AF_08/2022	INHI - INSTALAÇÕES HIDROS SANITÁRIAS	UN	1,0000000
Composição Auxiliar	88240 SINAPI	AUXILIAR DE ENCANADOR OU BOMBEIRO HIDRÁULICO COM ENCARGOS COMPLEMENTARES	SEDI - SERVIÇOS DIVERSOS	H	0,1639000
Composição Auxiliar	88267 SINAPI	ENCANADOR OU BOMBEIRO HIDRÁULICO COM ENCARGOS COMPLEMENTARES	SEDI - SERVIÇOS DIVERSOS	H	0,1639000
Insumo	00020076 SINAPI	PASTA LUBRIFICANTE PARA TUBOS E CONEXÕES COM JUNTA ELÁSTICA, EMBALAGEM DE "400" GR (USO EM PVC, ACO, POLIETILENO E OUTROS)	Material	UN	0,0750000
Insumo	00000953 SINAPI	JUNCAO SIMPLES, PVC, 45 GRAUS, DN 50 X 50 MM, SERIE NORMAL PARA ESGOTO PREDIAL	Material	UN	1,0000000
Insumo	00000296 SINAPI	ANEL BORRACHA PARA TUBO ESGOTO PREDIAL, DN 50 MM (NBR 5688)	Material	UN	3,0000000
13.14	**Código Banco**	**Descrição**	**Tipo**	**Und**	**Quant.**
Composição	89811 SINAPI	JUNÇÃO SIMPLES, PVC, SERIE NORMAL, ESGOTO PREDIAL, DN 100 X 100 MM, JUNTA ELÁSTICA, FORNECIDO E INSTALADO EM SUBCOLETOR AÉREO DE ESGOTO SANITÁRIO. AF_08/2022	INHI - INSTALAÇÕES HIDROS SANITÁRIAS	UN	1,0000000
Composição Auxiliar	88240 SINAPI	AUXILIAR DE ENCANADOR OU BOMBEIRO HIDRÁULICO COM ENCARGOS COMPLEMENTARES	SEDI - SERVIÇOS DIVERSOS	H	0,2698000
Composição Auxiliar	88267 SINAPI	ENCANADOR OU BOMBEIRO HIDRÁULICO COM ENCARGOS COMPLEMENTARES	SEDI - SERVIÇOS DIVERSOS	H	0,2698000
Insumo	00020076 SINAPI	PASTA LUBRIFICANTE PARA TUBOS E CONEXÕES COM JUNTA ELÁSTICA, EMBALAGEM DE "400" GR (USO EM PVC, ACO, POLIETILENO E OUTROS)	Material	UN	0,1725000
Insumo	00000301 SINAPI	ANEL BORRACHA PARA TUBO ESGOTO PREDIAL, DN 100 MM (NBR 5688)	Material	UN	3,0000000
Insumo	00000670 SINAPI	JUNCAO SIMPLES, PVC, 45 GRAUS, DN 100 X 100 MM, SERIE NORMAL PARA ESGOTO PREDIAL	Material	UN	1,0000000
13.15	**Código Banco**	**Descrição**	**Tipo**	**Und**	**Quant.**
Composição	89820 SINAPI	LUVA DE CORRER, PVC, SERIE NORMAL, ESGOTO PREDIAL, DN 100 MM, JUNTA ELÁSTICA, FORNECIDO E INSTALADO EM PRUMADA DE ESGOTO SANITÁRIO OU VENTILAÇÃO. AF_08/2022	INHI - INSTALAÇÕES HIDROS SANITÁRIAS	UN	1,0000000
Composição Auxiliar	88267 SINAPI	ENCANADOR OU BOMBEIRO HIDRÁULICO COM ENCARGOS COMPLEMENTARES	SEDI - SERVIÇOS DIVERSOS	H	0,1449000
Composição Auxiliar	88248 SINAPI	AUXILIAR DE ENCANADOR OU BOMBEIRO HIDRÁULICO COM ENCARGOS COMPLEMENTARES	SEDI - SERVIÇOS DIVERSOS	H	0,1449000
Insumo	00020078 SINAPI	PASTA LUBRIFICANTE PARA TUBOS E CONEXÕES COM JUNTA ELÁSTICA, EMBALAGEM DE "400" GR (USO EM PVC, ACO, POLIETILENO E OUTROS)	Material	UN	0,1150000
Insumo	00000301 SINAPI	ANEL BORRACHA PARA TUBO ESGOTO PREDIAL, DN 100 MM (NBR 5688)	Material	UN	2,0000000
Insumo	00000963 SINAPI	LUVA DE CORRER, PVC, DN 100 MM, PARA ESGOTO PREDIAL	Material	UN	1,0000000
13.16	**Código Banco**	**Descrição**	**Tipo**	**Und**	**Quant.**
Composição	104351 SINAPI	TERMINAL DE VENTILAÇÃO, PVC, SERIE NORMAL, ESGOTO PREDIAL, DN 75 MM, JUNTA SOLDÁVEL, FORNECIDO E INSTALADO EM PRUMADA DE ESGOTO SANITÁRIO OU VENTILAÇÃO. AF_08/2022	INHI - INSTALAÇÕES HIDROS SANITÁRIAS	UN	1,0000000
Composição Auxiliar	88267 SINAPI	ENCANADOR OU BOMBEIRO HIDRÁULICO COM ENCARGOS COMPLEMENTARES	SEDI - SERVIÇOS DIVERSOS	H	0,6419000
Composição Auxiliar	88248 SINAPI	AUXILIAR DE ENCANADOR OU BOMBEIRO HIDRÁULICO COM ENCARGOS COMPLEMENTARES	SEDI - SERVIÇOS DIVERSOS	H	0,6419000
Insumo	00000122 SINAPI	ADESIVO PLÁSTICO PARA PVC, FRASCO COM "850" GR	Material	UN	0,0187000
Insumo	00039320 SINAPI	TERMINAL DE VENTILACAO, 75 MM, SERIE NORMAL, ESGOTO PREDIAL	Material	UN	1,0000000
Insumo	00038383 SINAPI	LIXA D'AGUA EM FOLHA, COR PRETA, GRAO 100	Material	UN	0,0510000
Insumo	00020083 SINAPI	SOLUCAO PREPARADORA / LIMPADORA PARA PVC, FRASCO COM 1000 CM3	Material	UN	0,0340000
13.17	**Código Banco**	**Descrição**	**Tipo**	**Und**	**Quant.**
Composição	89707 SINAPI	CAIXA SIFONADA, PVC, DN 100 X 100 X 50 MM, JUNTA ELÁSTICA, FORNECIDA E INSTALADA EM RAMAL DE DESCARGA OU EM RAMAL DE ESGOTO SANITÁRIO. AF_08/2022	INHI - INSTALAÇÕES HIDROS SANITÁRIAS	UN	1,0000000
Composição Auxiliar	88248 SINAPI	AUXILIAR DE ENCANADOR OU BOMBEIRO HIDRÁULICO COM ENCARGOS COMPLEMENTARES	SEDI - SERVIÇOS DIVERSOS	H	0,2897000
Composição Auxiliar	88267 SINAPI	ENCANADOR OU BOMBEIRO HIDRÁULICO COM ENCARGOS COMPLEMENTARES	SEDI - SERVIÇOS DIVERSOS	H	0,2897000
Insumo	00020083 SINAPI	SOLUCAO PREPARADORA / LIMPADORA PARA PVC, FRASCO COM 1000 CM3	Material	UN	0,0440000
Insumo	00038383 SINAPI	LIXA D'AGUA EM FOLHA, COR PRETA, GRAO 100	Material	UN	0,0154000
Insumo	00000122 SINAPI	ADESIVO PLÁSTICO PARA PVC, FRASCO COM "850" GR	Material	UN	0,0219000
Insumo	00009103 SINAPI	CAIXA SIFONADA PVC, 150 X 185 X 50 MM, COM GRELHA REDONDA, BRANCA	Material	UN	1,0000000
13.18	**Código Banco**	**Descrição**	**Tipo**	**Und**	**Quant.**
Composição	4813 ORSE	Caixa de inspeção 0,60 x 0,60 x 0,60m	Caixas de Passagem em	un	1,0000000
Item	**Código Banco**	**Descrição**	**Tipo**	**Und**	**Quant.**
Composição	1908 ORSE	Reboco ou emboço externo, de parede, com argamassa traço 05 - 1:2:8 (cimento / cal / areia), espessura 2,0 cm	Argamassas	m²	1,7100000
Composição	150 ORSE	Alvenaria de vedação de blocos cerâmicos furados na horizontal de 9 cm de espessura (9x19x19), assentados com argamassa traço 05 - 1:2:8 (cimento / cal / areia) e furos na	Alvenarias de Vedação	m²	1,8000000
Composição	72 ORSE	Piso em concreto simples, com espessura de 7 cm, preparo mecânico, fck 15 MPa, acabamento convencional, não armado	Pisos / Pavimentos	m²	1,1500000

0478

Composição	3318 ORSE	Chapisco em panos com argamassa traço (1 : 1,5 cimento : 0,5 cal) - Revisado 08/2015	Conversão Info/Obra	m²	1,7100000
Composição	3497 ORSE	Escavação manual de vala ou cava em material de 1ª categoria, profundidade até 1,5 m	Escavação Manual em	m³	1,8800000
Composição	126 ORSE	Concreto simples fabricado na obra, fck=15 mpa, lançado e adensado	Concreto Simples	m³	0,0810000
Composição	90 ORSE	Forma plana para fundações, em compensado resinado 12mm, 02 usos	Formas para Fundações	m²	1,1700000
Composição	95 ORSE	Concreto simples fabricado na obra, fck=13,5 mpa, lançado e adensado	Alvenarias de Pedra e	m³	0,0810000
Composição	140 ORSE	Aço CA - 50 Ø 6,3 a 12,5mm, inclusive corte, dobragem, montagem e colocação de ferragens nas formas, para superestruturas e fundações - R1	Armaduras Convencionais	kg	1,7900000

Detalhamento da Cálculo ORSE

Item	Código Banco	Descrição	Tipo	Und	Quant.
Insumo	10596 ORSE	Protetor auricular	Material	un	0,0901640
Insumo	10492 ORSE	Cesta Básica	Material	un	0,0901640
Insumo	10262 ORSE	Régua de alumínio c/ 2,00m (para pedreiro)	Material	un	0,0007986
Insumo	4114 ORSE	Desempenadeira de aço lisa, cabo madeira, ref.143, Atlas ou similar	Material	un	0,0018857
Insumo	10362 ORSE	Seguro de vida e acidente em grupo	Serviços	un	0,0901640
Insumo	11048 ORSE	Escala métrica de bambu	Material	Un	0,0027939
Insumo	10517 ORSE	Exames admissionais/demissionais (check-up)	Serviços	cj	0,0080146
Insumo	00012692/SINAPI ORSE	Luva raspa de couro, cano curto (punho "7" cm)	Material	par	0,0460830
Insumo	941 ORSE	Ferramenta com manopla curta	Material	un	0,0300547
Insumo	11264 ORSE	Martelo de 1/2 kg com cabo	Material	un	0,0007986
Insumo	11347 ORSE	Serra manoca	Material	un	0,0002991
Insumo	10789 ORSE	Nível de bolha de madeira	Material	un	0,0007983
Insumo	3378 ORSE	Vale transporte	Material	un	1,7140269
Insumo	00012693/SINAPI ORSE	Bota de segurança com biqueira de aço e calçamento acolchoado	Material	par	0,0158478
Insumo	158 ORSE	Armoço (Participação do empregador)	Material	un	2,0097096
Insumo	1651 ORSE	Óculos branco proteção	Material	pr	0,0158478
Insumo	10599 ORSE	Protetor solar fps 30 com 120ml	Material	un	0,0060656
Insumo	10790 ORSE	Prumo de face	Material	un	0,0002991
Insumo	11268 ORSE	Martelo de borracha com cabo	Material	un	0,0015965
Insumo	11345 ORSE	Desempoladeira de madeira 12x20	Material	un	0,0027939
Insumo	11343 ORSE	Martelo sem unha	Material	un	0,0005961
Insumo	10761 ORSE	Refeição - café da manhã (café com leite e dois pães com margarina)	Serviços	un	2,0097096
Insumo	00012695/SINAPI ORSE	Cadeirote de segurança aba frontal com suspensão de polietileno, sem jugular (classe b)	Material	un	0,0120219
Insumo	4722 ORSE	Colher de pedreiro	Material	un	0,0015965
Insumo	00012694/SINAPI ORSE	Capa para chuva em pvc com forro de poliester, com capuz (amarela ou azul)	Material	un	0,0040079
Insumo	4726 ORSE	Talhadeira chata 10"	Material	un	0,0042193
Insumo	4729 ORSE	Marreta 1 kg com cabo	Material	un	0,0014054
Insumo	10788 ORSE	Pá quadrada	Material	un	0,0028128
Insumo	00002711/SINAPI ORSE	Carrinho de mão, em aço, com capacidade de 45 a 60 l / 120 kg, pneu com camara	Material	un	0,0028128
Insumo	00004755/SINAPI ORSE	Pedreiro (horista)	Mão de Obra	h	3,9913200
Insumo	00000111/SINAPI ORSE	Servente de obras (horista)	Mão de Obra	h	14,0642400
Insumo	00000110/SINAPI ORSE	Cal hidratada ch-i para argamassas	Material	kg	16,7076600
Insumo	00000367/SINAPI ORSE	Areia grossa - posto jazida/fornecedor (retirado na jazida, sem transporte)	Material	m³	0,2619648
Insumo	00001579/SINAPI ORSE	Cimento portland composto cp ii-32	Material	kg	64,5619150
Insumo	2212 ORSE	Tijolo cerâmico maciço 5 x 9 x 19cm	Material	un	122,4000000
Insumo	00000370/SINAPI ORSE	Areia media - posto jazida/fornecedor (retirado na jazida, sem transporte)	Material	m³	0,0002340
Insumo	00004758/SINAPI ORSE	Pedra britada n. 2 (19 e 38 mm) posto pedreira/fornecedor, sem frete	Material	m³	0,1016740
Insumo	00004721/SINAPI ORSE	Pedra britada n. 1 (9,5 a 19 mm) posto pedreira/fornecedor, sem frete	Material	m³	0,0936680
Insumo	00001213/SINAPI ORSE	Carpinteiro de formas para concreto (horista)	Mão de Obra	h	1,6133200
Insumo	00000376/SINAPI ORSE	Armador (horista)	Mão de Obra	h	0,1675600
Insumo	11368 ORSE	Furadeira e Parafusadeira elétrica Bosch ou Similar profissional	Equipamento	un	0,0001813
Insumo	11369 ORSE	Serra circular elétrica portátil	Equipamento	un	0,0001815
Insumo	10578 ORSE	Pandeiro grande	Material	un	0,0003627
Insumo	10579 ORSE	Chave de fenda chata 30 cm	Material	un	0,0003627
Insumo	11344 ORSE	Martelo com unha	Material	un	0,0003627
Insumo	10577 ORSE	Serrote 40cm	Material	un	0,0001813
Insumo	10585 ORSE	Arco de serra	Material	un	0,0000338
Insumo	10586 ORSE	Torquesa	Material	un	0,0000338
Insumo	1569 ORSE	Madeira mista serrada (barrote) 6 x 6cm - 0,0036 m3/m (angelim, louro)	Material	m	0,3650000
Insumo	00000582/SINAPI ORSE	Desmoldante protetor para formas de madeira, de base oleosa emulsionável em água	Material	l	0,0179500
Insumo	630 ORSE	Compensado resinado 10mm - Madeit ou similar	Material	m²	0,6435000
Insumo	00000587/SINAPI ORSE	Prego de aço polido com cabeça 18 x 30 (2 1/4 x 12)	Material	kg	0,3510000
Insumo	00043130/SINAPI ORSE	Arame galvanizado 12 bwg, d = 2,76 mm (0,049 kg/m) ou 14 bwg, d = 2,11 mm (0,026 kg/m)	Material	kg	0,1755000
Insumo	00004805/SINAPI ORSE	Sarrafo *2,5 x 10* cm em pinus, inteira ou 1/2 aparelhada (3 regiao - bruta	Material	m	2,3400000
Insumo	00039017/SINAPI ORSE	Espaçador / distanciador circular com entrada lateral, em plastico, para vergalhao *4,2 a 12,5* mm, comprimento 20 mm	Material	un	0,6920000
Insumo	91 ORSE	Aço ca-50, 6,3 a 12,5 mm	Material	kg	1,7300000
Insumo	00039015/SINAPI ORSE	Espaçador / distanciador tipo garra dupla, em plastico, comprimento *20* mm, para fixacao de lajes e fundo de vigas	Material	un	0,6920000
Insumo	00043130/SINAPI ORSE	Arame recozido 16 bwg, d = 1,65 mm (0,016 kg/m) ou 18 bwg, d = 1,25 mm (0,01 kg/m)	Material	kg	0,0546000
13.19	**Código Banco**	**Descrição**	**Tipo**	**Und**	**Quant.**
Composição	11334 ORSE	Caixa de gordura 0,60 x 0,60 x 0,60m	Caixas de Passagem em	un	1,0000000
Item	**Código Banco**	**Descrição**	**Tipo**	**Und**	**Quant.**
Composição	140 ORSE	Aço CA - 50 Ø 6,3 a 12,5mm, inclusive corte, dobragem, montagem e colocação de ferragens nas formas, para superestruturas e fundações - R1	Armaduras Convencionais	kg	1,7900000
Composição	3318 ORSE	Chapisco em panos com argamassa traço (1 : 1 cimento / areia) - Revisado 08/2015	Conversão Info/Obra	m²	1,7100000
Composição	72 ORSE	Reaterro manual de vala, com compactação utilizando apiloador, com controle do grau de compactação	Aterros / Reaterros /	m³	1,1500000
Composição	90 ORSE	Forma plana para fundações, em compensado resinado 12mm, 02 usos	Formas para Fundações	m²	1,1700000
Composição	126 ORSE	Concreto simples fabricado na obra, fck=15 mpa, lançado e adensado	Concreto Simples	m³	0,0810000
Composição	1908 ORSE	Reboco ou emboço externo, de panos, com argamassa traço(15 - 1:2(6 cimento / cal / areia), espessura 2,0 cm	Argamassas	m²	1,7100000
Composição	95 ORSE	Concreto simples fabricado na obra, fck=13,5 mpa, lançado e adensado	Alvenarias de Pedra e	m³	0,0810000
Composição	3497 ORSE	Escavação manual de vala ou cava em material de 1ª categoria, profundidade até 1,5 m	Escavação Manual em	m³	1,8800000
Composição	156 ORSE	Alvenaria tijolo cerâmico maciço (5x9 cm) em 1 vez (espelho), com argamassa traço 6 - (2(1 cimento / cal / areia) c/ junta de 2,0cm - R1	Alvenarias de Vedação	m²	1,9000000

Detalhamento da Cálculo ORSE

Item	Código Banco	Descrição	Tipo	Und	Quant.
Insumo	00039017/SINAPI ORSE	Espaçador / distanciador circular com entrada lateral, em plastico, para vergalhao *4,2 a 12,5* mm, comprimento 20 mm	Material	un	0,6920000
Insumo	91 ORSE	Aço ca-50, 6,3 a 12,5 mm	Material	kg	1,7300000
Insumo	00039015/SINAPI ORSE	Espaçador / distanciador tipo garra dupla, em plastico, comprimento *20* mm, para fixacao de lajes e fundo de vigas	Material	un	0,6920000
Insumo	10761 ORSE	Refeição - café da manhã (café com leite e dois pães com margarina)	Serviços	un	2,0097096
Insumo	10492 ORSE	Cesta Básica	Material	un	0,0901640
Insumo	1651 ORSE	Óculos branco proteção	Material	pr	0,0158478
Insumo	4726 ORSE	Talhadeira chata 10"	Material	un	0,0042193
Insumo	00012695/SINAPI ORSE	Cadeirote de segurança aba frontal com suspensão de polietileno, sem jugular (classe b)	Material	un	0,0120219
Insumo	158 ORSE	Armoço (Participação do empregador)	Material	un	2,0097096
Insumo	00012692/SINAPI ORSE	Luva raspa de couro, cano curto (punho "7" cm)	Material	par	0,0460830
Insumo	00012694/SINAPI ORSE	Capa para chuva em pvc com forro de poliester, com capuz (amarela ou azul)	Material	un	0,0040079
Insumo	10362 ORSE	Seguro de vida e acidente em grupo	Serviços	un	0,0901640
Insumo	3378 ORSE	Vale transporte	Material	un	1,7140269
Insumo	10517 ORSE	Exames admissionais/demissionais (check-up)	Serviços	cj	0,0080146
Insumo	10596 ORSE	Protetor auricular	Material	un	0,0901640
Insumo	00012693/SINAPI ORSE	Bota de segurança com biqueira de aço e calçamento acolchoado	Material	par	0,0158478
Insumo	4729 ORSE	Marreta 1 kg com cabo	Material	un	0,0014054
Insumo	10599 ORSE	Protetor solar fps 30 com 120ml	Material	un	0,0060656
Insumo	941 ORSE	Ferramenta com manopla curta	Material	un	0,0300547
Insumo	10788 ORSE	Pá quadrada	Material	un	0,0028128
Insumo	00002711/SINAPI ORSE	Carrinho de mão, em aço, com capacidade de 45 a 60 l / 120 kg, pneu com camara	Material	un	0,0028128
Insumo	00000111/SINAPI ORSE	Servente de obras (horista)	Mão de Obra	h	14,0642400
Insumo	10585 ORSE	Arco de serra	Material	un	0,0000338
Insumo	10586 ORSE	Torquesa	Material	un	0,0000338
Insumo	00000376/SINAPI ORSE	Armador (horista)	Mão de Obra	h	0,1675600
Insumo	00043130/SINAPI ORSE	Arame recozido 16 bwg, d = 1,65 mm (0,016 kg/m) ou 18 bwg, d = 1,25 mm (0,01 kg/m)	Material	kg	0,0546000
Insumo	00001579/SINAPI ORSE	Cimento portland composto cp ii-32	Material	kg	64,5619150
Insumo	00000370/SINAPI ORSE	Areia media - posto jazida/fornecedor (retirado na jazida, sem transporte)	Material	m³	0,0002340

insumo	00392 ORSE	Regua de aluminio c/ 2,00m (para pedreiro)	Material	un	0,0007980
insumo	417 A ORSE	Desempenadeira de aço lisa, cabo madeira, ref 143, Atlas ou similar	Material	un	0,0019957
insumo	11346 ORSE	Escala métrica de bambu	Material	un	0,0027939
insumo	11264 ORSE	Marreta de 1/2 kg com cabo	Material	un	0,0007980
insumo	11347 ORSE	Serra marmore	Material	un	0,0000991
insumo	10769 ORSE	Nivel de bolha de marteira	Material	un	0,0007980
insumo	10790 ORSE	Prumo de face	Material	un	0,0000991
insumo	11265 ORSE	Martelo de bolacha com cabo	Material	un	0,0059965
insumo	11345 ORSE	Desempenadeira de madeira 12x22	Material	un	0,0027939
insumo	11343 ORSE	Martelo sem unha	Material	un	0,0000991
insumo	4722 ORSE	Colher de pedreiro	Material	un	0,0015960
insumo	00004750/SINAPI ORSE	Pedreiro (horista)	Mão de Obra	h	3,9913200
insumo	1569 ORSE	Madeira mista serrada (barrote) 6 x 6cm - 0,0036 m3/m (angelim, louro)	Material	m	0,5850000
insumo	00002692/SINAPI ORSE	Desmoldante protetor para formas de madeira, de base oleosa emulsionada em agua	Material	l	0,2178500
insumo	00001213/SINAPI ORSE	Carpinteiro de formas para concreto (horista)	Mão de Obra	h	1,8120200
insumo	11348 ORSE	Furadeira e Parafusadeira eletrica Bosch ou Similar profissional	Equipamento	un	0,0001815
insumo	11249 ORSE	Serra circular eletrico portatil	Equipamento	un	0,0001815
insumo	10578 ORSE	Formão grande	Material	un	0,0003627
insumo	10579 ORSE	Chave de fenda chata 30 cm	Material	un	0,0003627
insumo	11244 ORSE	Martelo com unha	Material	un	0,0003627
insumo	10577 ORSE	Serrote 40cm	Material	un	0,0001815
insumo	630 ORSE	Compensado resinado 12mm - Madeit ou similar	Material	m²	0,6435000
insumo	00000587/SINAPI ORSE	Prego de aço polido com cabeça 16 x 24 (2 1/4" x 12)	Material	kg	0,3610000
insumo	00043100/SINAPI ORSE	Arame galvanizado 12 bwg, d = 2,76 mm (0,048 kg/m) ou 14 bwg, d = 2,11 mm (0,026 kg/m)	Material	kg	0,1750000
insumo	00004570/SINAPI ORSE	Sarrafo *2,5 x 10* cm em pinus, nao e equivalente da regiao - bruta	Material	m	2,3400000
insumo	00004716/SINAPI ORSE	Pedra britada n. 2 (19 a 38 mm) posto pedreira/fornecedor, sem frete	Material	m³	0,1016740
insumo	00000561/SINAPI ORSE	Areia grossa - posto jazida/fornecedor (retirado na jazida, sem transporte)	Material	m³	0,2615648
insumo	00004721/SINAPI ORSE	Pedra britada n. 1 (9,5 a 19 mm) posto pedreira/fornecedor, sem frete	Material	m³	0,0336960
insumo	00001106/SINAPI ORSE	Cal hidratada CH-I para argamassas	Material	kg	16,7076000
insumo	3212 ORSE	Tijolo cerâmico maciço 5 x 9 x 19cm	Material	un	122,4000000
14		**INSTALAÇÃO ELETRICA**			
14.1	**Código Banco**	**Descrição**	**Tipo**	**Und**	**Quant.**
Composição	561 ORSE	Luminária calha sobrepor plano fluorescente 2x40w ou LED 18 a 20W, completa incl reator eletrônico e tampa cega. Fev 09 DEZ/08	Luminárias Internas	un	1,0000000
Item	**Código Banco**	**Descrição**	**Tipo**	**Und**	**Quant.**
insumo	00006111/SINAPI ORSE	Servente de obras (horista)	Mão de Obra	h	1,0000000
insumo	00002436/SINAPI ORSE	Eletricista (horista)	Mão de Obra	h	1,0000000
Composição	10549 ORSE	Encargos Complementares - Horista	Provisórios	h	1,0000000
insumo	1345 ORSE	Luminária (calha) p/ lampada fluorescente 2 x 40w/tubular LED 18w a 20w	Material	un	1,0000000
Composição	10550 ORSE	Encargos Complementares - Eletricista	Provisórios	h	1,0000000
insumo	1913 ORSE	Reator eletrônico fator de potência 0,95 p/ lâmpada fluorescente 2 x 40w	Material	un	1,0000000
insumo	00039387/SINAPI ORSE	Lampada led tubular tipo1 1500 lm, base g13	Material	un	2,0000000
insumo	2082 ORSE	Suporte (receptáculo) p/ lâmpada fluorescente	Material	un	4,0000000
		Detalhamento de Cálculo ORSE			
Item	**Código Banco**	**Descrição**	**Tipo**	**Und**	**Quant.**
insumo	00006111/SINAPI ORSE	Servente de obras (horista)	Mão de Obra	h	1,0000000
insumo	00002436/SINAPI ORSE	Eletricista (horista)	Mão de Obra	h	1,0000000
insumo	10761 ORSE	Refeição - cafe da manhã (café com leite e dois pães com margarina)	Serviços	un	0,2036000
insumo	10492 ORSE	Cesta Básica	Material	un	0,0030000
insumo	1651 ORSE	Oculos ampla proteção	Material	pr	0,0019000
insumo	4728 ORSE	Talhadeira chata 10"	Material	un	0,0003000
insumo	00012695/SINAPI ORSE	Capacete de segurança aba frontal com suspensão de polietileno, sem jugular (classe b)	Material	un	0,0012000
insumo	166 ORSE	Almoço (Participação do empregador)	Material	un	0,2036000
insumo	00012692/SINAPI ORSE	Luva raspa de couro, cano curto (punho 7,5 cm)	Material	par	0,0046000
insumo	00012694/SINAPI ORSE	Capa para chuva em pvc com forro de poliester, com capuz (amarela ou azul)	Material	un	0,0004000
insumo	10362 ORSE	Seguro de vida e acidentes em grupo	Serviços	un	0,0099000
insumo	2378 ORSE	Vale transporte	Material	un	0,1595000
insumo	10617 ORSE	Exames admissionais/demissionais (check-up)	Serviços	cj	0,0008000
insumo	10596 ORSE	Protetor auricular	Material	un	0,0090000
insumo	00012690/SINAPI ORSE	Bota de segurança com biqueira de aço e solado em borracha sintética	Material	par	0,0015000
insumo	4729 ORSE	Marreta 1 kg com cabo	Material	un	0,0001000
insumo	10599 ORSE	Protetor solar fps 30 com 120ml	Material	un	0,0036000
insumo	941 ORSE	Fardamento com mangas curta	Material	un	0,0019000
insumo	10748 ORSE	Pá quadrada	Material	un	0,0000000
insumo	00002711/SINAPI ORSE	Carrinho de mão, em aço, com capacidade de *45 a 65* (l) * 100* kg, pneu com camara	Material	un	0,0002000
insumo	1345 ORSE	Luminária (calha) p/ lampada fluorescente 2 x 40w/tubular LED 18w a 20w	Material	un	1,0000000
insumo	11241 ORSE	Alicate volt amperimetro	Material	un	0,0002600
insumo	10579 ORSE	Chave de fenda chata 30 cm	Material	un	0,0002000
insumo	11242 ORSE	Chave inglesa 12"	Material	un	0,0001600
insumo	11240 ORSE	Alicate com isolamento	Material	un	0,0002600
insumo	1913 ORSE	Reator eletrônico fator de potência 0,95 p/ lâmpada fluorescente 2 x 40w	Material	un	1,0000000
insumo	00039387/SINAPI ORSE	Lampada led tubular tipo1 1500 lm, base g13	Material	un	2,0000000
insumo	2082 ORSE	Suporte (receptáculo) p/ lâmpada fluorescente	Material	un	4,0000000
14.2	**Código Banco**	**Descrição**	**Tipo**	**Und**	**Quant.**
Composição	101875 SINAPI	QUADRO DE DISTRIBUIÇÃO DE ENERGIA EM CHAPA DE AÇO GALVANIZADO, DE EMBUTIR, COM BARRAMENTO TRIFÁSICO, PARA 12 DISJUNTORES DIN 100A - FORNECIMENTO E INSTALAÇÃO. AF_07/2020	INEL - INSTALAÇÃO ELÉTRICA/ELETRIFICAÇ	UN	1,0000000
Composição Auxiliar	88264 SINAPI	ELETRICISTA COM ENCARGOS COMPLEMENTARES	SECI - SERVIÇOS DIVERSOS	H	1,4514000
Composição Auxiliar	88247 SINAPI	AUXILIAR DE ELETRICISTA COM ENCARGOS COMPLEMENTARES	SECI - SERVIÇOS DIVERSOS	H	1,4514000
Composição Auxiliar	87367 SINAPI	ARGAMASSA TRAÇO 1:1:6 (EM VOLUME DE CIMENTO, CAL E AREIA MÉDIA ÚMIDA) PARA EMBOÇO/MASSA ÚNICA/ASSENTAMENTO DE ALVENARIA DE VEDAÇÃO, PREPARO MANUAL. AF_08/2019	SECI - SERVIÇOS DIVERSOS	m³	0,0117000
insumo	00015393 SINAPI	QUADRO DE DISTRIBUICAO COM BARRAMENTO TRIFASICO, DE EMBUTIR, EM CHAPA DE ACO GALVANIZADO, PARA 12 DISJUNTORES DIN, 100 A	Material	UN	1,0000000
14.3	**Código Banco**	**Descrição**	**Tipo**	**Und**	**Quant.**
Composição	101876 SINAPI	QUADRO DE DISTRIBUIÇÃO DE ENERGIA EM PVC, DE EMBUTIR, SEM BARRAMENTO, PARA 5 DISJUNTORES - FORNECIMENTO E INSTALAÇÃO. AF_03/2020	INEL - INSTALAÇÃO ELÉTRICA/ELETRIFICAÇ	UN	1,0000000
Composição Auxiliar	87367 SINAPI	ARGAMASSA TRAÇO 1:1:6 (EM VOLUME DE CIMENTO, CAL E AREIA MÉDIA ÚMIDA) PARA EMBOÇO/MASSA ÚNICA/ASSENTAMENTO DE ALVENARIA DE VEDAÇÃO, PREPARO MANUAL. AF_08/2019	SECI - SERVIÇOS DIVERSOS	m³	0,0048000
Composição Auxiliar	88264 SINAPI	ELETRICISTA COM ENCARGOS COMPLEMENTARES	SECI - SERVIÇOS DIVERSOS	H	0,8550000
Composição Auxiliar	88247 SINAPI	AUXILIAR DE ELETRICISTA COM ENCARGOS COMPLEMENTARES	SECI - SERVIÇOS DIVERSOS	H	0,8550000
insumo	00039795 SINAPI	QUADRO DE DISTRIBUICAO, SEM BARRAMENTO, EM PVC, DE EMBUTIR, PARA 5 DISJUNTORES NEMA OU 5 DISJUNTORES DIN	Material	UN	1,0000000
14.4	**Código Banco**	**Descrição**	**Tipo**	**Und**	**Quant.**
Composição	C1092 SEINFRA	DISJUNTOR MONOPOLAR EM QUADRO DE DISTRIBUIÇÃO 10A	D	UN	1,0000000
insumo	10042 SEINFRA	AJUDANTE DE ELETRICISTA	Mão de Obra	H	0,2000000
insumo	12512 SEINFRA	ELETRICISTA	Mão de Obra	H	0,2000000
insumo	10560 SEINFRA	DISJUNTOR MONOPOLAR 10A	Material	UN	1,0000000
14.5	**Código Banco**	**Descrição**	**Tipo**	**Und**	**Quant.**
Composição	C1095 SEINFRA	DISJUNTOR MONOPOLAR EM QUADRO DE DISTRIBUIÇÃO 20A	D	UN	1,0000000
insumo	10563 SEINFRA	DISJUNTOR MONOPOLAR 20A	Material	UN	1,0000000
insumo	10042 SEINFRA	AJUDANTE DE ELETRICISTA	Mão de Obra	H	0,3000000
insumo	12513 SEINFRA	ELETRICISTA	Mão de Obra	H	0,3000000
14.6	**Código Banco**	**Descrição**	**Tipo**	**Und**	**Quant.**
Composição	C1122 SEINFRA	DISJUNTOR TRIPOLAR EM QUADRO DE DISTRIBUIÇÃO 25A	D	UN	1,0000000
insumo	12512 SEINFRA	ELETRICISTA	Mão de Obra	H	0,9000000
insumo	10042 SEINFRA	AJUDANTE DE ELETRICISTA	Mão de Obra	H	0,9000000
insumo	11265 SEINFRA	DISJUNTOR TRIPOLAR 25A	Material	UN	1,0000000
14.7	**Código Banco**	**Descrição**	**Tipo**	**Und**	**Quant.**
Composição	C1127 SEINFRA	DISJUNTOR TRIPOLAR EM QUADRO DE DISTRIBUIÇÃO 50A	D	UN	1,0000000

Insumo	10042 SEINFRA	AJUDANTE DE ELETRICISTA	Mão de Obra	H	0,9000000
Insumo	12312 SEINFRA	ELETRICISTA	Mão de Obra	H	0,9000000
Insumo	11012 SEINFRA	DISJUNTOR TRIPOLAR 50A	Material	UN	1,0000000
14.8	**Código Banco**	**Descrição**	**Tipo**	**Und**	**Quant.**
Composição	01133 SEINFRA	DISJUNTOR TRIPOLAR EM QUADRO DE DISTRIBUIÇÃO 70A	D	UN	1,0000000
Insumo	10042 SEINFRA	AJUDANTE DE ELETRICISTA	Mão de Obra	H	0,3000000
Insumo	10318 SEINFRA	DISJUNTOR TRIPOLAR DE 70A	Material	UN	1,0000000
Insumo	12312 SEINFRA	ELETRICISTA	Mão de Obra	H	0,9000000
14.9	**Código Banco**	**Descrição**	**Tipo**	**Und**	**Quant.**
Composição	C2884 SEINFRA	VENTILADOR DE TETO METÁLICO	D	UN	1,0000000
Insumo	12245 SEINFRA	VENTILADOR DE TETO METÁLICO	Material	UN	1,0000000
Insumo	12312 SEINFRA	ELETRICISTA	Mão de Obra	H	0,8000000
Insumo	10042 SEINFRA	AJUDANTE DE ELETRICISTA	Mão de Obra	H	0,8000000
14.10	**Código Banco**	**Descrição**	**Tipo**	**Und**	**Quant.**
Composição	91953 SINAPI	INTERRUPTOR SIMPLES (1 MÓDULO), 10A/250V, INCLUINDO SUPORTE E PLACA - FORNECIMENTO E INSTALAÇÃO. AF_03/2023	INEL - INSTALAÇÃO ELÉTRICA/ELETRIFICAÇ	UN	1,0000000
Composição Auxiliar	91946 SINAPI	SUPORTE PARAFUSADO COM PLACA DE ENCAIXE 4" X 2" MÉDIO (1,20 M DO PISO) PARA PONTO ELÉTRICO - FORNECIMENTO E INSTALAÇÃO. AF_03/2023	INEL - INSTALAÇÃO ELÉTRICA/ELETRIFICAÇ	UN	1,0000000
Composição Auxiliar	91952 SINAPI	INTERRUPTOR SIMPLES (1 MÓDULO), 10A/250V, SEM SUPORTE E SEM PLACA - FORNECIMENTO E INSTALAÇÃO. AF_03/2023	INEL - INSTALAÇÃO ELÉTRICA/ELETRIFICAÇ	UN	1,0000000
14.11	**Código Banco**	**Descrição**	**Tipo**	**Und**	**Quant.**
Composição	91959 SINAPI	INTERRUPTOR SIMPLES (2 MÓDULOS), 10A/250V, INCLUINDO SUPORTE E PLACA - FORNECIMENTO E INSTALAÇÃO. AF_03/2023	INEL - INSTALAÇÃO ELÉTRICA/ELETRIFICAÇ	UN	1,0000000
Composição Auxiliar	91958 SINAPI	INTERRUPTOR SIMPLES (2 MÓDULOS), 10A/250V, SEM SUPORTE E SEM PLACA - FORNECIMENTO E INSTALAÇÃO. AF_03/2023	INEL - INSTALAÇÃO ELÉTRICA/ELETRIFICAÇ	UN	1,0000000
Composição Auxiliar	91946 SINAPI	SUPORTE PARAFUSADO COM PLACA DE ENCAIXE 4" X 2" MÉDIO (1,20 M DO PISO) PARA PONTO ELÉTRICO - FORNECIMENTO E INSTALAÇÃO. AF_03/2023	INEL - INSTALAÇÃO ELÉTRICA/ELETRIFICAÇ	UN	1,0000000
14.12	**Código Banco**	**Descrição**	**Tipo**	**Und**	**Quant.**
Composição	92023 SINAPI	INTERRUPTOR SIMPLES (1 MÓDULO) COM 1 TOMADA DE EMBUTIR 2P+T 10 A, INCLUINDO SUPORTE E PLACA - FORNECIMENTO E INSTALAÇÃO. AF_03/2023	INEL - INSTALAÇÃO ELÉTRICA/ELETRIFICAÇ	UN	1,0000000
Composição Auxiliar	91946 SINAPI	SUPORTE PARAFUSADO COM PLACA DE ENCAIXE 4" X 2" MÉDIO (1,20 M DO PISO) PARA PONTO ELÉTRICO - FORNECIMENTO E INSTALAÇÃO. AF_03/2023	INEL - INSTALAÇÃO ELÉTRICA/ELETRIFICAÇ	UN	1,0000000
Composição Auxiliar	92022 SINAPI	INTERRUPTOR SIMPLES (1 MÓDULO) COM 1 TOMADA DE EMBUTIR 2P+T 10 A, SEM SUPORTE E SEM PLACA - FORNECIMENTO E INSTALAÇÃO. AF_03/2023	INEL - INSTALAÇÃO ELÉTRICA/ELETRIFICAÇ	UN	1,0000000
14.13	**Código Banco**	**Descrição**	**Tipo**	**Und**	**Quant.**
Composição	92000 SINAPI	TOMADA BAIXA DE EMBUTIR (1 MÓDULO), 2P+T 10 A, INCLUINDO SUPORTE E PLACA - FORNECIMENTO E INSTALAÇÃO. AF_03/2023	INEL - INSTALAÇÃO ELÉTRICA/ELETRIFICAÇ	UN	1,0000000
Composição Auxiliar	91996 SINAPI	TOMADA BAIXA DE EMBUTIR (1 MÓDULO), 2P+T 10 A, SEM SUPORTE E SEM PLACA - FORNECIMENTO E INSTALAÇÃO. AF_03/2023	INEL - INSTALAÇÃO ELÉTRICA/ELETRIFICAÇ	UN	1,0000000
Composição Auxiliar	91946 SINAPI	SUPORTE PARAFUSADO COM PLACA DE ENCAIXE 4" X 2" MÉDIO (1,20 M DO PISO) PARA PONTO ELÉTRICO - FORNECIMENTO E INSTALAÇÃO. AF_03/2023	INEL - INSTALAÇÃO ELÉTRICA/ELETRIFICAÇ	UN	1,0000000
14.14	**Código Banco**	**Descrição**	**Tipo**	**Und**	**Quant.**
Composição	91993 SINAPI	TOMADA ALTA DE EMBUTIR (1 MÓDULO), 2P+T 20 A, INCLUINDO SUPORTE E PLACA - FORNECIMENTO E INSTALAÇÃO. AF_03/2023	INEL - INSTALAÇÃO ELÉTRICA/ELETRIFICAÇ	UN	1,0000000
Composição Auxiliar	91946 SINAPI	SUPORTE PARAFUSADO COM PLACA DE ENCAIXE 4" X 2" MÉDIO (1,20 M DO PISO) PARA PONTO ELÉTRICO - FORNECIMENTO E INSTALAÇÃO. AF_03/2023	INEL - INSTALAÇÃO ELÉTRICA/ELETRIFICAÇ	UN	1,0000000
Composição Auxiliar	91991 SINAPI	TOMADA ALTA DE EMBUTIR (1 MÓDULO), 2P+T 20 A, SEM SUPORTE E SEM PLACA - FORNECIMENTO E INSTALAÇÃO. AF_03/2023	INEL - INSTALAÇÃO ELÉTRICA/ELETRIFICAÇ	UN	1,0000000
14.15	**Código Banco**	**Descrição**	**Tipo**	**Und**	**Quant.**
Composição	11186 ORSE	Cabo cobre flexível, não halogenado, 2,5mm2 - 450/750V / 70º	Fontes de Suprimento de	m	1,0000000
Item	**Código Banco**	**Descrição**	**Tipo**	**Und**	**Quant.**
Composição	10562 ORSE	Encargos Complementares - Eletricista	Provisórios	h	0,1300000
Insumo	00009111/SINAPI ORSE	Servente de obras (horista)	Mão de Obra	h	0,1000000
Composição	10549 ORSE	Encargos Complementares - Servente	Provisórios	h	0,1300000
Insumo	12084 ORSE	Cabo cobre flexível, não halogenado, 2,5mm2 - 450/750V / 70º	Material	m	1,0200000
Insumo	00009436/SINAPI ORSE	Eletricista (horista)	Mão de Obra	h	0,1300000

Detalhamento de Cálculo ORSE

Item	Código Banco	Descrição	Tipo	Und	Quant.
Insumo	10761 ORSE	Refeição - café da manhã (café com leite e dois pães com manteiga)	Serviços	un	0,0264680
Insumo	10599 ORSE	Protetor solar fps 30 com 120ml	Material	un	0,0004680
Insumo	11241 ORSE	Alicate volt-amperímetro	Material	un	0,0000260
Insumo	10517 ORSE	Exames admissionais/demissionais (check-up)	Serviços	cj	0,0001040
Insumo	10579 ORSE	Chave de fenda chata 30 cm	Material	un	0,0000260
Insumo	11342 ORSE	Chave inglesa 12"	Material	un	0,0000130
Insumo	00012692/SINAPI ORSE	Luva raspa de couro, cano curto (punho "7" cm)	Material	par	0,0005980
Insumo	10594 ORSE	Protetor auricular	Material	un	0,0011700
Insumo	00012895/SINAPI ORSE	Bota de segurança com biqueira de aço e solado antichoque	Material	par	0,0001950
Insumo	1651 ORSE	Óculos branco proteção	Material	pr	0,0002080
Insumo	11240 ORSE	Alicate com isolamento	Material	un	0,0000260
Insumo	00012894/SINAPI ORSE	Capa para chuva em pvc com forro de poliester, com capuz (amarela ou azul)	Material	un	0,0000520
Insumo	10462 ORSE	Cinto Básico	Material	un	0,0011700
Insumo	00012895/SINAPI ORSE	Capacete de segurança aba frontal com suspensão de polietileno, sem jugular (classe b)	Material	un	0,0001560
Insumo	156 ORSE	Almoço (Participação do empregador)	Material	un	0,0264680
Insumo	10363 ORSE	Seguro de vida e acidente em grupo	Serviços	un	0,0011700
Insumo	941 ORSE	Fardamento com mangas curta	Material	un	0,0003900
Insumo	2378 ORSE	Vale transporte	Material	un	0,0207350
Insumo	00009111/SINAPI ORSE	Servente de obras (horista)	Mão de Obra	h	0,1000000
Insumo	4728 ORSE	Talhadeira chata 10"	Material	un	0,0002990
Insumo	4729 ORSE	Marreta 1 kg com cabo	Material	un	0,0000130
Insumo	10769 ORSE	Pá quadrada	Material	un	0,0002990
Insumo	00002711/SINAPI ORSE	Carrinho de mão, em aço, com capacidade de "45 a 65" l / "100" kg, pneu com câmara	Material	un	0,0000260
Insumo	12084 ORSE	Cabo cobre flexível, não halogenado, 2,5mm2 - 450/750V / 70º	Material	m	1,0200000
Insumo	00009436/SINAPI ORSE	Eletricista (horista)	Mão de Obra	h	0,1300000
14.16	**Código Banco**	**Descrição**	**Tipo**	**Und**	**Quant.**
Composição	11187 ORSE	Cabo cobre flexível, não halogenado, 4,0mm2 - 450/750V / 70º	Fontes de Suprimento de	m	1,0000000
Item	**Código Banco**	**Descrição**	**Tipo**	**Und**	**Quant.**
Composição	10549 ORSE	Encargos Complementares - Servente	Provisórios	h	0,1300000
Composição	10562 ORSE	Encargos Complementares - Eletricista	Provisórios	h	0,1300000
Insumo	12085 ORSE	Cabo cobre flexível, não halogenado, 4,0mm2 - 450/750V / 70º	Material	m	1,0200000
Insumo	00009111/SINAPI ORSE	Servente de obras (horista)	Mão de Obra	h	0,1300000
Insumo	00009436/SINAPI ORSE	Eletricista (horista)	Mão de Obra	h	0,1300000

Detalhamento de Cálculo ORSE

Item	Código Banco	Descrição	Tipo	Und	Quant.
Insumo	10761 ORSE	Refeição - café da manhã (café com leite e dois pães com manteiga)	Serviços	un	0,0264680
Insumo	10462 ORSE	Cinto Básico	Material	un	0,0011700
Insumo	1651 ORSE	Óculos branco proteção	Material	pr	0,0002080
Insumo	4728 ORSE	Talhadeira chata 10"	Material	un	0,0002990
Insumo	00012895/SINAPI ORSE	Capacete de segurança aba frontal com suspensão de polietileno, sem jugular (classe b)	Material	un	0,0001560
Insumo	156 ORSE	Almoço (Participação do empregador)	Material	un	0,0264680
Insumo	00012692/SINAPI ORSE	Luva raspa de couro, cano curto (punho "7" cm)	Material	par	0,0005980
Insumo	00012894/SINAPI ORSE	Capa para chuva em pvc com forro de poliester, com capuz (amarela ou azul)	Material	un	0,0000520
Insumo	10362 ORSE	Seguro de vida e acidente em grupo	Serviços	un	0,0011700
Insumo	2378 ORSE	Vale transporte	Material	un	0,0207350
Insumo	10517 ORSE	Exames admissionais/demissionais (check-up)	Serviços	cj	0,0001040
Insumo	10594 ORSE	Protetor auricular	Material	un	0,0011700
Insumo	00012895/SINAPI ORSE	Bota de segurança com biqueira de aço e solado antichoque	Material	par	0,0001950
Insumo	4729 ORSE	Marreta 1 kg com cabo	Material	un	0,0000130
Insumo	10599 ORSE	Protetor solar fps 30 com 120ml	Material	un	0,0004680
Insumo	941 ORSE	Fardamento com mangas curta	Material	un	0,0003900
Insumo	10769 ORSE	Pá quadrada	Material	un	0,0002990
Insumo	00002711/SINAPI ORSE	Carrinho de mão, em aço, com capacidade de "45 a 65" l / "100" kg, pneu com câmara	Material	un	0,0000260
Insumo	11241 ORSE	Alicate volt-amperímetro	Material	un	0,0000260

Insumo	10579 ORSE	Chave de fenda chata 30 cm	Material	un	0,0000260
Insumo	11342 ORSE	Chave inglesa 12"	Material	un	0,0000130
Insumo	11340 ORSE	Alicate com isolamento	Material	un	0,0000260
Insumo	12055 ORSE	Cabo cobre flexível, não halogenado, 4,0mm2 - 450/750V / 70°	Material	m	1,0200000
Insumo	00006111/SINAPI ORSE	Servente de obras (horista)	Mão de Obra	h	0,1300000
Insumo	00002436/SINAPI ORSE	Eletricista (horista)	Mão de Obra	h	0,1300000
14.17	**Código Banco**	**Descrição**	**Tipo**	**Und**	**Quant.**
Composição	91936 SINAPI	ELETRODUTO FLEXÍVEL CORRUGADO REFORÇADO, PVC, DN 25 MM (3/4"), PARA CIRCUITOS TERMINAIS, INSTALADO EM FORRO - FORNECIMENTO E INSTALAÇÃO. AF_03/2023	INCL - INSTALAÇÃO ELÉTRICA/ELETRIFICAÇ	M	1,0000000
Composição Auxiliar	91170 SINAPI	FIXAÇÃO DE TUBOS HORIZONTAIS DE PVC ÁGUA, PVC ESGOTO, PVC ÁGUA FLUVIAL, CPVC, PPR, COBRE OU AÇO, DIÂMETROS MENORES OU IGUAIS A 40 MM, COM ABRAÇADEIRA METÁLICA RÍGIDA TIPO U, PERFIL 1 1/4", FIXADA EM PERFILADO EM LAJE. AF_09/2023_PS	INHI - INSTALAÇÕES HIDROS SANITÁRIAS	M	1,0000000
Composição Auxiliar	88247 SINAPI	AUXILIAR DE ELETRICISTA COM ENCARGOS COMPLEMENTARES	SEDI - SERVIÇOS DIVERSOS	H	0,0910000
Composição Auxiliar	88264 SINAPI	ELETRICISTA COM ENCARGOS COMPLEMENTARES	SEDI - SERVIÇOS DIVERSOS	H	0,0910000
Insumo	00009244 SINAPI	ELETRODUTO PVC FLEXÍVEL CORRUGADO, REFORÇADO, COR LARANJA, DE 25 MM, PARA LAJES E PISOS	Material	M	1,1000000
14.18	**Código Banco**	**Descrição**	**Tipo**	**Und**	**Quant.**
Composição	91937 SINAPI	ELETRODUTO FLEXÍVEL CORRUGADO REFORÇADO, PVC, DN 32 MM (1"), PARA CIRCUITOS TERMINAIS, INSTALADO EM FORRO - FORNECIMENTO E INSTALAÇÃO. AF_03/2023	INCL - INSTALAÇÃO ELÉTRICA/ELETRIFICAÇ	M	1,0000000
Composição Auxiliar	91170 SINAPI	FIXAÇÃO DE TUBOS HORIZONTAIS DE PVC ÁGUA, PVC ESGOTO, PVC ÁGUA FLUVIAL, CPVC, PPR, COBRE OU AÇO, DIÂMETROS MENORES OU IGUAIS A 40 MM, COM ABRAÇADEIRA METÁLICA RÍGIDA TIPO U, PERFIL 1 1/4", FIXADA EM PERFILADO EM LAJE. AF_09/2023_PS	INHI - INSTALAÇÕES HIDROS SANITÁRIAS	M	1,0000000
Composição Auxiliar	88264 SINAPI	ELETRICISTA COM ENCARGOS COMPLEMENTARES	SEDI - SERVIÇOS DIVERSOS	H	0,1050000
Composição Auxiliar	88247 SINAPI	AUXILIAR DE ELETRICISTA COM ENCARGOS COMPLEMENTARES	SEDI - SERVIÇOS DIVERSOS	H	0,1050000
Insumo	00009249 SINAPI	ELETRODUTO PVC FLEXÍVEL CORRUGADO, REFORÇADO, COR LARANJA, DE 32 MM, PARA LAJES E PISOS	Material	M	1,1000000
14.19	**Código Banco**	**Descrição**	**Tipo**	**Und**	**Quant.**
Composição	91940 SINAPI	ELETRODUTO FLEXÍVEL CORRUGADO, PEAD, DN 40 MM (1 1/4"), PARA CIRCUITOS TERMINAIS, INSTALADO EM FORRO - FORNECIMENTO E INSTALAÇÃO. AF_03/2023	INCL - INSTALAÇÃO ELÉTRICA/ELETRIFICAÇ	M	1,0000000
Composição Auxiliar	91170 SINAPI	FIXAÇÃO DE TUBOS HORIZONTAIS DE PVC ÁGUA, PVC ESGOTO, PVC ÁGUA FLUVIAL, CPVC, PPR, COBRE OU AÇO, DIÂMETROS MENORES OU IGUAIS A 40 MM, COM ABRAÇADEIRA METÁLICA RÍGIDA TIPO U, PERFIL 1 1/4", FIXADA EM PERFILADO EM LAJE. AF_09/2023_PS	INHI - INSTALAÇÕES HIDROS SANITÁRIAS	M	1,0000000
Composição Auxiliar	88247 SINAPI	AUXILIAR DE ELETRICISTA COM ENCARGOS COMPLEMENTARES	SEDI - SERVIÇOS DIVERSOS	H	0,1230000
Composição Auxiliar	88264 SINAPI	ELETRICISTA COM ENCARGOS COMPLEMENTARES	SEDI - SERVIÇOS DIVERSOS	H	0,1230000
Insumo	00039247 SINAPI	ELETRODUTO/DUTO PEAD FLEXÍVEL PAREDE SIMPLES, CORRUGADO HELICOIDAL, COR PRETA, SEM ROSCA, DE 1 1/4", CRC 680 N, PARA CABEAMENTO SUBTERRÂNEO (NBR 16715)	Material	M	1,1000000
14.20	**Código Banco**	**Descrição**	**Tipo**	**Und**	**Quant.**
Composição	97647 SINAPI	ELETRODUTO FLEXÍVEL CORRUGADO, PEAD, DN 50 (1 1/2"), PARA REDE ENTERRADA DE DISTRIBUIÇÃO DE ENERGIA ELÉTRICA - FORNECIMENTO E INSTALAÇÃO. AF_12/2021	INCL - INSTALAÇÃO ELÉTRICA/ELETRIFICAÇ	M	1,0000000
Composição Auxiliar	88247 SINAPI	AUXILIAR DE ELETRICISTA COM ENCARGOS COMPLEMENTARES	SEDI - SERVIÇOS DIVERSOS	H	0,0672000
Composição Auxiliar	88264 SINAPI	ELETRICISTA COM ENCARGOS COMPLEMENTARES	SEDI - SERVIÇOS DIVERSOS	H	0,0672000
Insumo	00039246 SINAPI	ELETRODUTO/DUTO PEAD FLEXÍVEL PAREDE SIMPLES, CORRUGADO HELICOIDAL, COR PRETA, SEM ROSCA, DE 1 1/2", CRC 680 N, PARA CABEAMENTO SUBTERRÂNEO (NBR 16715)	Material	M	1,1000000
14.21	**Código Banco**	**Descrição**	**Tipo**	**Und**	**Quant.**
Composição	9378 ORSE	Haste coilmada copperweld paterrramento d= 5/8" x 2,40m	Conversão Into/Work	un	1,0000000
Item	**Código Banco**	**Descrição**	**Tipo**	**Und**	**Quant.**
Insumo	00006111/SINAPI ORSE	Servente de obras (horista)	Mão de Obra	h	0,3000000
Insumo	1096 ORSE	Haste coilmada copperweld paterrramento d= 5/8" x 2,40m, incluso conector	Material	un	1,0000000
Insumo	00002436/SINAPI ORSE	Eletricista (horista)	Mão de Obra	h	0,3000000
Composição	10549 ORSE	Encargos Complementares - Servente	Provisórios	h	0,2000000
Composição	10552 ORSE	Encargos Complementares - Eletricista	Provisórios	h	0,2000000
Detalhamento de Cálculo ORSE					
Item	**Código Banco**	**Descrição**	**Tipo**	**Und**	**Quant.**
Insumo	00006111/SINAPI ORSE	Servente de obras (horista)	Mão de Obra	h	0,3000000
Insumo	1096 ORSE	Haste coilmada copperweld paterrramento d= 5/8" x 2,40m, incluso conector	Material	un	1,0000000
Insumo	00002436/SINAPI ORSE	Eletricista (horista)	Mão de Obra	h	0,3000000
Insumo	10761 ORSE	Refeição - café da manhã (café com leite e dois pães com manteiga)	Serviços	un	0,0610800
Insumo	10492 ORSE	Cesta básica	Material	un	0,0027000
Insumo	1651 ORSE	Óculos ampla proteção	Material	pr	0,0004800
Insumo	4728 ORSE	Talhadeira chata 10"	Material	un	0,0000900
Insumo	00012895/SINAPI ORSE	Capacete de segurança aba frontal com suspensão de polietileno, sem jugular (classe b)	Material	un	0,0003600
Insumo	158 ORSE	Almoço (Participação do empregador)	Material	un	0,0610800
Insumo	00012892/SINAPI ORSE	Luva raspa de couro, cano curto (punho 7 cm)	Material	par	0,0013800
Insumo	00012894/SINAPI ORSE	Capa para chuva em pvc com forro de poliester, com capuz (amarela ou azul)	Material	un	0,0001200
Insumo	10362 ORSE	Seguro de vida e acidente em grupo	Serviços	un	0,0027000
Insumo	2378 ORSE	Vale transporte	Material	un	0,0478500
Insumo	10517 ORSE	Exames admissionais/demissionais (checkup)	Serviços	cj	0,0003400
Insumo	10586 ORSE	Protetor auricular	Material	un	0,0027000
Insumo	00012893/SINAPI ORSE	Bota de segurança com biqueira de aço e solaninho acolchoado	Material	par	0,0004500
Insumo	4729 ORSE	Marreta 1 kg com cabo	Material	un	0,0003600
Insumo	10599 ORSE	Protetor solar fps 30 com 120ml	Material	un	0,0018000
Insumo	941 ORSE	Fardamento com manga curta	Material	un	0,0018000
Insumo	10788 ORSE	Pá quadrada	Material	un	0,0001080
Insumo	00002711/SINAPI ORSE	Caminho de mão, em aço, com capacidade de 145 a 435 l (1 a 3 pés cúbicos), com pneu com câmara	Material	un	0,0000600
Insumo	11343 ORSE	Alicate vide-amperímetro	Material	un	0,0000600
Insumo	10579 ORSE	Chave de fenda chata 30 cm	Material	un	0,0000600
Insumo	11342 ORSE	Chave inglesa 12"	Material	un	0,0000300
Insumo	11340 ORSE	Alicate com isolamento	Material	un	0,0000600
14.22	**Código Banco**	**Descrição**	**Tipo**	**Und**	**Quant.**
Composição	9327 ORSE	Condutor de cobre nu 35mm2 (1 awg) encordoamento para aterramento	Para-raios	m	1,0000000
Item	**Código Banco**	**Descrição**	**Tipo**	**Und**	**Quant.**
Composição	10549 ORSE	Encargos Complementares - Servente	Provisórios	H	0,5000000
Insumo	00039278/SINAPI ORSE	Suporte isolado reforçado diâmetro nominal 5/16", com rosca soberba e porca	Material	un	0,5000000
Insumo	00006111/SINAPI ORSE	Servente de obras (horista)	Mão de Obra	H	0,5000000
Insumo	3249 ORSE	Cabo de cobre nu 35 mm2 - 7x2,52 mm	Material	kg	0,3150000
Composição	10552 ORSE	Encargos Complementares - Eletricista	Provisórios	h	0,5000000
Insumo	00002436/SINAPI ORSE	Eletricista (horista)	Mão de Obra	h	0,5000000
Detalhamento de Cálculo ORSE					
Item	**Código Banco**	**Descrição**	**Tipo**	**Und**	**Quant.**
Insumo	10761 ORSE	Refeição - café da manhã (café com leite e dois pães com manteiga)	Serviços	un	0,1018000
Insumo	10492 ORSE	Cesta básica	Material	un	0,0045000
Insumo	1651 ORSE	Óculos ampla proteção	Material	pr	0,0008000
Insumo	4728 ORSE	Talhadeira chata 10"	Material	un	0,0001500
Insumo	00012895/SINAPI ORSE	Capacete de segurança aba frontal com suspensão de polietileno, sem jugular (classe b)	Material	un	0,0006000
Insumo	158 ORSE	Almoço (Participação do empregador)	Material	un	0,1018000
Insumo	00012892/SINAPI ORSE	Luva raspa de couro, cano curto (punho 7 cm)	Material	par	0,0023000
Insumo	00012894/SINAPI ORSE	Capa para chuva em pvc com forro de poliester, com capuz (amarela ou azul)	Material	un	0,0002000
Insumo	10362 ORSE	Seguro de vida e acidente em grupo	Serviços	un	0,0045000
Insumo	2378 ORSE	Vale transporte	Material	un	0,0797500
Insumo	10517 ORSE	Exames admissionais/demissionais (checkup)	Serviços	cj	0,0004000
Insumo	10586 ORSE	Protetor auricular	Material	un	0,0045000
Insumo	00012893/SINAPI ORSE	Bota de segurança com biqueira de aço e solaninho acolchoado	Material	par	0,0007500
Insumo	4729 ORSE	Marreta 1 kg com cabo	Material	un	0,0003000
Insumo	10599 ORSE	Protetor solar fps 30 com 120ml	Material	un	0,0018000
Insumo	941 ORSE	Fardamento com manga curta	Material	un	0,0018000
Insumo	10788 ORSE	Pá quadrada	Material	un	0,0001080

Insumo	00002711/SINAPI ORSE	Carrinho de mão, em aço, com capacidade de *45 a 65* l (*100* kg, pneu com câmara	Material	un	0,0001000
Insumo	00007572/SINAPI ORSE	Suporte isolador roscado diâmetro nominal 5/16", com rosca soberba e bucha	Material	un	0,5000000
Insumo	00006111/SINAPI ORSE	Servente de obras (horista)	Mão de Obra	h	0,5000000
Insumo	3549 ORSE	Cabo de cobre nu 35 mm2 - 1AWG	Material	kg	0,3150000
Insumo	11241 ORSE	Alicate volt-amperímetro	Material	un	0,0001000
Insumo	10579 ORSE	Chave de fenda chata 30 cm	Material	un	0,0001000
Insumo	11242 ORSE	Chave inglesa 12"	Material	un	0,0000800
Insumo	11240 ORSE	Alicate com isolamento	Material	un	0,0001000
Insumo	00000436/SINAPI ORSE	Eletricista (horista)	Mão de Obra	h	0,5000000
18		**COMBATE A INCÊNDIO**			
18.1	**Código Banco**	**Descrição**	**Tipo**	**Und**	**Quant.**
Composição	1304 ORSE	Extintor de dióxido de carbono (CO2), capacidade 6 kg, tempo de descarga 15s Normas NBR9444 e 11716	Equipamentos para	un	1,0000000
Item	**Código Banco**	**Descrição**	**Tipo**	**Und**	**Quant.**
Composição	10548 ORSE	Encargos Complementares - Servente	Provisórios	h	0,1000000
Insumo	00006111/SINAPI ORSE	Servente de obras (horista)	Mão de Obra	h	0,1000000
Insumo	00010689/SINAPI ORSE	Extintor de incêndio portátil com carga de gás carbônico co2 de 6 kg, classe bc	Material	un	1,0000000
		Detalhamento de Cálculo ORSE			
Item	**Código Banco**	**Descrição**	**Tipo**	**Und**	**Quant.**
Insumo	10761 ORSE	Refeição - café da manhã (café com leite e dois pães com manteiga)	Serviços	un	0,0101800
Insumo	10402 ORSE	Ceata Blasca	Material	un	0,0004500
Insumo	1651 ORSE	Oculos branco proteção	Material	pr	0,0000800
Insumo	4728 ORSE	Talhadeira chata 10"	Material	un	0,0000200
Insumo	00012695/SINAPI ORSE	Cinto de segurança tipo frontal com suspensão de poliéstero, sem talabarte (classe b)	Material	un	0,0000600
Insumo	158 ORSE	Almoço (Participação do empregador)	Material	un	0,0101800
Insumo	00012692/SINAPI ORSE	Luva raspa de couro, cano curto (punho *7 cm)	Material	par	0,0002900
Insumo	00012694/SINAPI ORSE	Capa para chuva em pvc com forro de poliester, com capuz (amarela ou azul)	Material	un	0,0000200
Insumo	10362 ORSE	Seguro de vida e acidente em grupo	Serviços	un	0,0004500
Insumo	2778 ORSE	Vale transporte	Material	un	0,0064100
Insumo	10517 ORSE	Exames admissionais/demissionais (one/dup)	Serviços	cj	0,0000400
Insumo	10596 ORSE	Protetor auricular	Material	un	0,0006500
Insumo	00012695/SINAPI ORSE	Cinto de segurança com talabarte de aço e cabrinho acolchoado	Material	par	0,0000800
Insumo	4729 ORSE	Marreta 1 kg com cabo	Material	un	0,0000100
Insumo	10599 ORSE	Protetor solar fps 30 com 120ml	Material	un	0,0001800
Insumo	841 ORSE	Fardamento com mangas curta	Material	un	0,0001500
Insumo	10788 ORSE	Pá quadrada	Material	un	0,0000200
Insumo	00002711/SINAPI ORSE	Carrinho de mão, em aço, com capacidade de *45 a 65* l (*100* kg, pneu com câmara	Material	un	0,0000200
Insumo	00006111/SINAPI ORSE	Servente de obras (horista)	Mão de Obra	h	0,1000000
Insumo	00010689/SINAPI ORSE	Extintor de incêndio portátil com carga de gás carbônico co2 de 6 kg, classe bc	Material	un	1,0000000
18.2	**Código Banco**	**Descrição**	**Tipo**	**Und**	**Quant.**
Composição	11653 ORSE	Placa de sinalização de segurança contra incêndio, fotoluminescente, retangular, *20 x 40* cm, em pvc *2* mm anti-chamas (símbolos, cores e pictogramas conforme ntc 13434)	Sinalização Vertical	Un	1,0000000
Item	**Código Banco**	**Descrição**	**Tipo**	**Und**	**Quant.**
Insumo	00037559/SINAPI ORSE	Placa de sinalização de segurança contra incêndio, fotoluminescente, retangular, *20 x 40* cm, em pvc *2* mm anti-chamas (símbolos, cores e pictogramas conforme ntc 16820)	Material	un	1,0000000
		Detalhamento de Cálculo ORSE			
Item	**Código Banco**	**Descrição**	**Tipo**	**Und**	**Quant.**
Insumo	00037559/SINAPI ORSE	Placa de sinalização de segurança contra incêndio, fotoluminescente, retangular, *20 x 40* cm, em pvc, *2* mm anti-chamas (símbolos, cores e pictogramas conforme ntc 16820)	Material	un	1,0000000
18.3	**Código Banco**	**Descrição**	**Tipo**	**Und**	**Quant.**
Composição	C4449 SEINFRA	SINALIZAÇÃO PARA EXTINTOR	0	UN	1,0000000
Insumo	12295 SEINFRA	PINTOR	Mão de Obra	H	1,5000000
Insumo	12045 SEINFRA	AJUDANTE DE PINTOR	Mão de Obra	H	0,8000000
Insumo	12084 SEINFRA	TINTA A BASE DE EMULSÃO ACRÍLICA (FARIA PISOS)	Material	L	0,0000000
18.4	**Código Banco**	**Descrição**	**Tipo**	**Und**	**Quant.**
Composição	97599 SINAPI	LUMINÁRIA DE EMERGÊNCIA, COM 30 LÂMPADAS LED DE 2 W, SEM REATOR - FORNECIMENTO E INSTALAÇÃO. AF_09/2024	INELI - INSTALAÇÃO ELÉTRICA/ELETRIFICAÇ	UN	1,0000000
Composição Auxiliar	88247 SINAPI	AUXILIAR DE ELETRICISTA COM ENCARGOS COMPLEMENTARES	SEDI - SERVIÇOS DIVERSOS	H	0,0891892
Composição Auxiliar	88264 SINAPI	ELETRICISTA COM ENCARGOS COMPLEMENTARES	SEDI - SERVIÇOS DIVERSOS	H	0,1786000
Insumo	00039774/SINAPI	LUMINÁRIA DE EMERGÊNCIA 30 LEDS, POTÊNCIA 2 W, BATERIA DE LÍTIO, AUTONOMIA DE 6 HORAS	Material	UN	1,0000000
19		**URBANIZAÇÃO**			
19.1	**Código Banco**	**Descrição**	**Tipo**	**Und**	**Quant.**
Composição	98509 SINAPI	PLANTIO DE ARBUSTO OU CERCA VIVA. AF_07/2024	URBA - URBANIZAÇÃO	UN	1,0000000
Composição Auxiliar	88461 SINAPI	JARDINEIRO COM ENCARGOS COMPLEMENTARES	SEDI - SERVIÇOS DIVERSOS	H	0,0128000
Composição Auxiliar	88316 SINAPI	SERVENTE COM ENCARGOS COMPLEMENTARES	SEDI - SERVIÇOS DIVERSOS	H	0,0642000
Insumo	00000365 SINAPI	MUDA DE ARBUSTO FOLHAGEM, SANSA-O-DO CAMPO OU EQUIVALENTE DA REGIÃO, H= *50 A 70* CM	Material	UN	1,0000000
19.2	**Código Banco**	**Descrição**	**Tipo**	**Und**	**Quant.**
Composição	96510 SINAPI	PLANTIO DE ARVORE ORNAMENTAL COM ALTURA DE MUDA MENOR OU IGUAL A 2,00 M. AF_07/2024	URBA - URBANIZAÇÃO	UN	1,0000000
Composição Auxiliar	88461 SINAPI	JARDINEIRO COM ENCARGOS COMPLEMENTARES	SEDI - SERVIÇOS DIVERSOS	H	0,2137000
Composição Auxiliar	88316 SINAPI	SERVENTE COM ENCARGOS COMPLEMENTARES	SEDI - SERVIÇOS DIVERSOS	H	1,2564000
Insumo	00000368 SINAPI	MUDA DE ARVORE ORNAMENTAL, OITUAROBIRA SALSAMANGICOMPEIJACARANDA OU EQUIVALENTE DA REGIAO, H= *1* M	Material	UN	1,0000000
19.3	**Código Banco**	**Descrição**	**Tipo**	**Und**	**Quant.**
Composição	C9451 SEINFRA	LIXEIRA EM FIBRA DE VIDRO CAP. >40L e DIAM. >35cm	0	UN	1,0000000
Composição Auxiliar	C1804 SEINFRA	LANÇAMENTO E APLICAÇÃO DE CONCRETO S/ ELEVAÇÃO	0	m³	0,0300000
Composição Auxiliar	C0839 SEINFRA	CONCRETO FCK=15,5 MPA COM AGREGADO ADQUIRIDO	0	m³	0,2300000
Insumo	10974 SEINFRA	LIXEIRA EM FIBRA DE VIDRO CAP.>40L E DIAM.>35cm	Material	UN	1,0000000
Insumo	12543 SEINFRA	SERVENTE	Mão de Obra	H	1,5000000
Insumo	12291 SEINFRA	PEDREIRO	Mão de Obra	H	1,5000000
19.4	**Código Banco**	**Descrição**	**Tipo**	**Und**	**Quant.**
Composição	9761 ORSE	Tampo pré-moldado em concreto para balcão	Concreto Armado	m²	1,0000000
Item	**Código Banco**	**Descrição**	**Tipo**	**Und**	**Quant.**
Composição	9457 ORSE	Concreto armado f'c=13MPa fabricado na obra, adensado e lançado, para uso Geral, com formas planas em compensado resinado (2 mm) (06 usos)	Concreto Armado	m³	1,0000000
		Detalhamento de Cálculo ORSE			
Item	**Código Banco**	**Descrição**	**Tipo**	**Und**	**Quant.**
Insumo	00039312/SINAPI ORSE	Espaçador / distanciador circular com entrada lateral, em plástico, para vergalhao *4,2 a 12,5* mm, cobrimento 20 mm	Material	un	32,0000000
Insumo	91 ORSE	Aço ca-50 6,3 a 12,5 mm	Material	kg	80,0000000
Insumo	00039315/SINAPI ORSE	Espaçador / distanciador tipo garra dupla, em plástico, cobrimento *20* mm, para fixação de lajes e junto de vigas	Material	un	32,0000000
Insumo	10761 ORSE	Refeição - café da manhã (café com leite e dois pães com manteiga)	Serviços	un	4,5351900
Insumo	10402 ORSE	Ceata Blasca	Material	un	0,2004750
Insumo	1651 ORSE	Oculos branco proteção	Material	pr	0,0046310
Insumo	4728 ORSE	Talhadeira chata 10"	Material	un	0,0089200
Insumo	00012695/SINAPI ORSE	Cinto de segurança tipo frontal com suspensão de poliéstero, sem talabarte (classe b)	Material	un	0,0267300
Insumo	158 ORSE	Almoço (Participação do empregador)	Material	un	4,5351900
Insumo	00012692/SINAPI ORSE	Luva raspa de couro, cano curto (punho *7 cm)	Material	par	0,1034680
Insumo	00012694/SINAPI ORSE	Capa para chuva em pvc com forro de poliester, com capuz (amarela ou azul)	Material	un	0,0089100
Insumo	10362 ORSE	Seguro de vida e acidente em grupo	Serviços	un	0,2004750
Insumo	2778 ORSE	Vale transporte	Material	un	3,7233940
Insumo	10517 ORSE	Exames admissionais/demissionais (one/dup)	Serviços	cj	0,0178200
Insumo	10596 ORSE	Protetor auricular	Material	un	0,2004750
Insumo	00012695/SINAPI ORSE	Cinto de segurança com talabarte de aço e cabrinho acolchoado	Material	par	0,0356310
Insumo	4729 ORSE	Marreta 1 kg com cabo	Material	un	0,0027670
Insumo	10599 ORSE	Protetor solar fps 30 com 120ml	Material	un	0,0801900
Insumo	841 ORSE	Fardamento com mangas curta	Material	un	0,0668250

Insumo	10769 ORSE	Pá quadrada	Material	un	0,0055040
Insumo	00002711/SINAPI ORSE	Carrinho de mão, em aço, com capacidade de 48 a 65 l / 100 kg, pneu com camara	Material	un	0,0055040
Insumo	00006111/SINAPI ORSE	Servente de obras (horista)	Mão de Obra	h	27,5200000
Insumo	10565 ORSE	Arco de serra	Material	un	0,0018160
Insumo	10566 ORSE	Torquesa	Material	un	0,0018160
Insumo	00039786/SINAPI ORSE	Armador (horista)	Mão de Obra	h	6,5800000
Insumo	00043130/SINAPI ORSE	Arame recozido 16 bwg, d = 1,65 mm (0,016 kg/m) ou 18 bwg, d = 1,25 mm (0,01 kg/m)	Material	kg	1,8000000
Insumo	11349 ORSE	Furadeira e Parafusadeira eletrica Bosch ou Similar profissional	Equipamento	un	0,0010090
Insumo	11349 ORSE	Serra circular elétrica portatil	Equipamento	un	0,0010090
Insumo	10578 ORSE	Formão grande	Material	un	0,0020180
Insumo	10579 ORSE	Chave de fenda chata 30 cm	Material	un	0,0020180
Insumo	11344 ORSE	Martelo com unha	Material	un	0,0020180
Insumo	10577 ORSE	Serrote 40cm	Material	un	0,0010090
Insumo	00043130/SINAPI ORSE	Arame galvanizado 12 bwg, d = 2,76 mm (0,048 kg/m) ou 14 bwg, d = 2,11 mm (0,026 kg/m)	Material	kg	1,5000000
Insumo	00005659/SINAPI ORSE	Prego de aco polido com cabeca 17 x 27 (2 1/2 x 11)	Material	kg	1,0000000
Insumo	00002692/SINAPI ORSE	Desmoldante protetor para formas de madeira, de base oleosa emulsionada em agua	Material	l	0,3000000
Insumo	00005046/SINAPI ORSE	Prego de aco polido com cabeca 17 x 21 (2 x 11)	Material	kg	0,3600000
Insumo	00004804/SINAPI ORSE	Sarrafo *2,5 x 10* cm em pinus, mista ou equivalente da regiao - bruta	Material	m	10,8900000
Insumo	00001213/SINAPI ORSE	Carpinteiro de formas para concreto (horista)	Mão de Obra	h	10,0900000
Insumo	830 ORSE	Compensado resinado 10mm - Madeiit ou similar	Material	m²	2,3400000
Insumo	00004805/SINAPI ORSE	Tabua nao aparelhada *2,5 x 20* cm, em maceranduba/muiracatiara, angelim ou equivalente da regiao - bruta	Material	m	1,2200000
Insumo	1569 ORSE	Madeira mista serrada (barrote) 6 x 8cm - 0,028 m3/m (angelim, louro)	Material	m	12,2700000
Insumo	00004716/SINAPI ORSE	Pedra britada n. 2 (19 a 38 mm) posto pedreira/fornecedor, sem frete	Material	m³	0,6270000
Insumo	00005967/SINAPI ORSE	Areia grossa - posto jazida/fornecedor (retirado na jazida, sem transporte)	Material	m³	0,9130000
Insumo	00001379/SINAPI ORSE	Concreto ciclopico fck 10 mpa, com 30% de pedra de mao - preparo com betoneira	Material	kg	295,0000000
Insumo	00004721/SINAPI ORSE	Pedra britada n. 1 (9,5 a 19 mm) posto pedreira/fornecedor, sem frete	Material	m³	0,2090000
Insumo	10282 ORSE	Regua de aluminio c/ 2,00m (para pedreiro)	Material	un	0,0000720
Insumo	4174 ORSE	Desempenadeira de aço lisa, cabo madeira, ref.140, Atlas ou similar	Material	un	0,0001800
Insumo	11346 ORSE	Escala metrica de bambu	Material	Un	0,0002520
Insumo	11344 ORSE	Marreta de 1,0 kg com cabo	Material	un	0,0000720
Insumo	11347 ORSE	Serra manoplo	Material	un	0,0000360
Insumo	10769 ORSE	Nivel de bolha de madeira	Material	un	0,0000720
Insumo	10790 ORSE	Prumo de face	Material	un	0,0000360
Insumo	11265 ORSE	Martelo de borracha com cabo	Material	un	0,0001440
Insumo	11345 ORSE	Desempenadeira de madeira 12x22	Material	un	0,0002520
Insumo	11343 ORSE	Martelo sem unha	Material	un	0,0000360
Insumo	4722 ORSE	Cobre de pedreiro	Material	un	0,0001440
Insumo	00004750/SINAPI ORSE	Pedreiro (horista)	Mão de Obra	h	0,3600000
17		**SERVIÇOS COMPLEMENTARES**			
17.1	**Código Banco**	**Descrição**	**Tipo**	**Und**	**Quant.**
Composição	C4729 SEINFRA	CERCA/GRADIL NYLOFOR H=2,03M, MALHA 5 X 200M - FIO 4,30MM, COM FIXADORES DE POLIAMIDA EM POSTE 40 x 60 MM CHUMBADOS EM BASE DE CONCRETO (EXCLUSIVE ESTA) , REVESTIDOS EM POLIESTER POR PROCESSO DE PINTURA ELETROSTÁTICA (GRADIL E POSTE), NAS CORES VERDE OU BRANCA - FORNECIMENTO E INSTALAÇÃO	D	M	1,0000000
Insumo	39085 SEINFRA	FIXADOR POLIAMIDA PARA POSTE , NAS CORES VERDE OU BRANCA	Material	UN	2,4000000
Insumo	10949 SEINFRA	SERVIÇO - COLOCAÇÃO E MONTAGEM DE CERCA/GRADIL NYLOFOR	Material	m²	2,0800000
Insumo	39043 SEINFRA	PAINEL NYLOFOR 2,03M x 3,5M (A X L) - MALHA 5 x 20 CM - FIO 4,30MM, REVESTIDO EM POLIESTER POR PROCESSO DE PINTURA ELETROSTÁTICA, NAS CORES VERDE OU BRANCA	Material	UN	0,4000000
Insumo	39045 SEINFRA	POSTE 40 x 60 MM, PINTURA ELETROSTÁTICA EM POLIESTER, NAS CORES VERDE OU BRANCA (H=2,53M - COM TAMPA) CHUMBADO	Material	UN	0,4800000
17.2	**Código Banco**	**Descrição**	**Tipo**	**Und**	**Quant.**
Composição	C3841 SEINFRA	BALANÇO ANDORINHA C/02 CADEIRAS, CONFECÇÃO EM TUBO VAPOR E PINTURA ESMALTE SINTETICO	D	UN	1,0000000
Composição Auxiliar	C2764 SEINFRA	ESCAVAÇÃO MANUAL SOLO DE 1A CAT. PROF. ATE 1,50m	D	m³	0,1200000
Composição Auxiliar	C1804 SEINFRA	LANÇAMENTO E APLICAÇÃO DE CONCRETO S/ ELEVAÇÃO	D	m³	0,1200000
Composição Auxiliar	C0688 SEINFRA	CONCRETO PARA BP, FCK 10 MPa COM AGREGADO ADQUIRIDO	D	m³	0,1200000
Insumo	10714 SEINFRA	BALANÇO ANDORINHA C/02 CADEIRAS, CONFEC. EM TUBO VAPOR E PINTURA ESMALTE SINTETICO	Material	Un	1,0000000
17.3	**Código Banco**	**Descrição**	**Tipo**	**Und**	**Quant.**
Composição	C0000 SEINFRA	GANGORRA C/03 PRANCHAS, CONFECÇÃO EM TUBO VAPOR E PINTURA ESMALTE SINTÉTICO	D	UN	1,0000000
Composição Auxiliar	C0688 SEINFRA	CONCRETO PARA BP, FCK 10 MPa COM AGREGADO ADQUIRIDO	D	m³	0,1200000
Composição Auxiliar	C2764 SEINFRA	ESCAVAÇÃO MANUAL SOLO DE 1A CAT. PROF. ATE 1,50m	D	m³	0,1200000
Composição Auxiliar	C1804 SEINFRA	LANÇAMENTO E APLICAÇÃO DE CONCRETO S/ ELEVAÇÃO	D	m³	0,1200000
Insumo	12477 SEINFRA	GANGORRA C/03 PRANCHAS, CONFEC. EM TUBO VAPOR E PINTURA ESMALTE SINTETICO	Material	UN	1,0000000
17.4	**Código Banco**	**Descrição**	**Tipo**	**Und**	**Quant.**
Composição	C3840 SEINFRA	ESCORREGADOR PEQUENO, CONFECÇÃO EM TUBO VAPOR E PINTURA ESMALTE SINTÉTICO	D	UN	1,0000000
Composição Auxiliar	C0688 SEINFRA	CONCRETO PARA BP, FCK 10 MPa COM AGREGADO ADQUIRIDO	D	m³	0,1200000
Composição Auxiliar	C2764 SEINFRA	ESCAVAÇÃO MANUAL SOLO DE 1A CAT. PROF. ATE 1,50m	D	m³	0,1200000
Composição Auxiliar	C1804 SEINFRA	LANÇAMENTO E APLICAÇÃO DE CONCRETO S/ ELEVAÇÃO	D	m³	0,1200000
Insumo	10715 SEINFRA	ESCORREGADOR PEQUENO, CONFEC. EM TUBO VAPOR E PINTURA ESMALTE SINTETICO	Material	UN	1,0000000
17.5	**Código Banco**	**Descrição**	**Tipo**	**Und**	**Quant.**
Composição	9239 ORSE	Placa de inauguração de obra em aluminio 0,15 x 0,39 m	Converção HeWorks	un	1,0000000
Item	**Código Banco**	**Descrição**	**Tipo**	**Und**	**Quant.**
Insumo	00004750/SINAPI ORSE	Pedreiro (horista)	Mão de Obra	h	0,6000000
Composição	10549 ORSE	Encargos Complementares - Serventes	Provisórios	h	0,6000000
Composição	1903 ORSE	Argamassa cimento e areia traço 1:4 (1:S) - 1 saco cimento 50kg / 8 padiolas areia dim. 0,35 x 0,45 x 0,28 m - Confecção mecânica e transporte	Argamassas	m³	0,0020800
Insumo	00006111/SINAPI ORSE	Servente de obras (horista)	Mão de Obra	h	0,6000000
Insumo	2654 ORSE	Placa de inauguração em aluminio fundido medindo 0,15 x 0,40 m	Material	un	1,0000000
Composição	10549 ORSE	Encargos Complementares - Pedreiro	Provisórios	h	0,6000000

Detalhamento de Cálculo ORSE

Item	Código Banco	Descrição	Tipo	Und	Quant.
Insumo	00004750/SINAPI ORSE	Pedreiro (horista)	Mão de Obra	h	0,6000000
Insumo	10761 ORSE	Refeição - café da manhã (café com leite e dois pães com manteiga)	Serviços	un	0,1229744
Insumo	10492 ORSE	Cesta básica	Material	un	0,0054360
Insumo	1681 ORSE	Oculos branco proteção	Material	pr	0,0009664
Insumo	4726 ORSE	Talhadeira chata 10"	Material	un	0,0001824
Insumo	00012686/SINAPI ORSE	Capacete de segurança aba frontal com suspensão de polietileno, sem jugular (classe B)	Material	un	0,0007248
Insumo	188 ORSE	Almoço (Participação do empregador)	Material	un	0,1229744
Insumo	00012682/SINAPI ORSE	Luva raspa de couro, cano curto (punho 7,5 cm)	Material	par	0,0027784
Insumo	00012684/SINAPI ORSE	Capa para chuva em pvc com forro de poliester, com capuz (amarela ou azul)	Material	un	0,0002416
Insumo	10907 ORSE	Seguro de vida e acidente em grupo	Serviços	un	0,0054360
Insumo	2376 ORSE	Vale transporte	Material	un	0,0964028
Insumo	10517 ORSE	Exames admissionais/demissionais (checkup)	Serviços	gj	0,0004830
Insumo	10596 ORSE	Protetor auricular	Material	un	0,0054360
Insumo	00012683/SINAPI ORSE	Bota de segurança com biqueira de aço e palmilha antifuro	Material	par	0,0009664
Insumo	4729 ORSE	Marreta 1 kg com cabo	Material	un	0,0000608
Insumo	10859 ORSE	Protetor solar fps 30 com 120ml	Material	un	0,0021744
Insumo	941 ORSE	Fardamento com mangas curta	Material	un	0,0018120
Insumo	10769 ORSE	Pá quadrada	Material	un	0,0001216
Insumo	00002711/SINAPI ORSE	Carrinho de mão, em aço, com capacidade de 48 a 65 l / 100 kg, pneu com camara	Material	un	0,0001216
Insumo	00001379/SINAPI ORSE	Concreto ciclopico fck 10 mpa, com 30% de pedra de mao - preparo com betoneira	Material	kg	0,9644000
Insumo	00005967/SINAPI ORSE	Areia media - posto jazida/fornecedor (retirado na jazida, sem transporte)	Material	m³	0,0021400
Insumo	00006111/SINAPI ORSE	Servente de obras (horista)	Mão de Obra	h	0,6000000
Insumo	2654 ORSE	Placa de inauguração em aluminio fundido medindo 0,15 x 0,40 m	Material	un	1,0000000
Insumo	10283 ORSE	Regua de aluminio c/ 2,00m (para pedreiro)	Material	un	0,0001200

Insumo	4174 ORSE	Desempenadeira de aço lisa, cabo madeira, cv 143, Atlas ou similar	Material	un	0,0003000
Insumo	11248 ORSE	Escala métrica de bambu	Material	un	0,0004200
Insumo	11254 ORSE	Marreta de 1/2 kg com cabo	Material	un	0,0001200
Insumo	11347 ORSE	Serra manual	Material	un	0,0000600
Insumo	10769 ORSE	Nível de bolha de madeira	Material	un	0,0001200
Insumo	10790 ORSE	Prumo de face	Material	un	0,0000600
Insumo	11266 ORSE	Martelo de borracha com cabo	Material	un	0,0002400
Insumo	11345 ORSE	Desempenadeira de madeira 12x22	Material	un	0,0004200
Insumo	11340 ORSE	Martelo sem unha	Material	un	0,0000600
Insumo	4722 ORSE	Colher de pedreiro	Material	un	0,0003400
17.6	**Código Banco**	**Descrição**	**Tipo**	**Und**	**Quant.**
Composição	95463 SINAPI	FOSSA SÉPTICA EM ALVENARIA DE TIJOLO CERÂMICO MACIÇO, DIMENSÕES EXTERNAS DE 1,90X1,10X1,40 M, VOLUME DE 1.600 LITROS, REVESTIDO INTERNAMENTE COM MASSA ÚNICA E IMPERMEABILIZANTE E COM TAMPA DE CONCRETO ARMADO COM ESPESSURA DE 5 CM	INHI - INSTALAÇÕES HIDROS SANITÁRIAS	UN	1,0000000
Composição Auxiliar	92917 SINAPI	ARMAÇÃO DE ESTRUTURAS DIVERSAS DE CONCRETO ARMADO, EXCETO VIGAS, PILARES, LAJES E FUNDAÇÕES, UTILIZANDO AÇO CA-60 DE 6,0 MM - MONTAGEM. AF_06/2022	FUES - FUNDAÇÕES E ESTRUTURAS	KG	26,3400000
Composição Auxiliar	94963 SINAPI	CONCRETO FCK = 15MPA, TRAÇO 1:3,4:3,5 (EM MASSA SECA DE CIMENTO/ AREIA MÉDIA/ BRITA 1) - PREPARO MECÂNICO COM BETONEIRA 400 L. AF_05/2021	FUES - FUNDAÇÕES E ESTRUTURAS	m³	0,3978400
Composição Auxiliar	07547 SINAPI	MASSA ÚNICA, EM ARGAMASSA TRAÇO 1:2:8, PREPARO MECÂNICO, APLICADA MANUALMENTE EM PAREDES INTERNAS DE AMBIENTES COM ÁREA ENTRE 5M² E 10M², E = 10MM, COM TALISCAS. AF_03/2024	REVE - REVESTIMENTO E TRATAMENTO DE	m²	6,9440000
Composição Auxiliar	92423 SINAPI	MONTAGEM E DESMONTAGEM DE FORMA DE PILARES RETANGULARES E ESTRUTURAS SIMILARES, PÉ-DIREITO SIMPLES, EM CHAPA DE MADEIRA COMPENSADA RESINADA, E UTILIZAÇÃO 3. AF_09/2020	FUES - FUNDAÇÕES E ESTRUTURAS	m²	2,4200000
Composição Auxiliar	72131 SINAPI	ALVENARIA EM TIJOLO CERÂMICO MACIÇO 5X10X20CM 1 VEZ (ESPESSURA 20CM), ASSENTADO COM ARGAMASSA TRAÇO 1:2:8 (CIMENTO, CAL E AREIA)	PARE - PAREDES/PAINEIS	m²	6,9440000
Insumo	00000123 SINAPI	ADITIVO IMPERMEABILIZANTE DE PEGA NORMAL PARA ARGAMASSAS E CONCRETOS SEM ARMAÇÃO, LÍQUIDO E ISENTO DE CLORETOS	Material	L	2,9400000
17.7	**Código Banco**	**Descrição**	**Tipo**	**Und**	**Quant.**
Composição	98082 SINAPI	SUMIDOURO CIRCULAR, EM CONCRETO PRÉ-MOLDADO, DIÂMETRO INTERNO = 1,00 M, ALTURA INTERNA = 2,00 M, ANEL DE INFILTRAÇÃO: 13,1 M² (PARA 5 CONTRIBUINTES). AF_12/2020	INHI - INSTALAÇÕES HIDROS SANITÁRIAS	UN	1,0000000
Composição Auxiliar	97340 SINAPI	PEÇA CIRCULAR PRÉ-MOLDADA, VOLUME DE CONCRETO ACIMA DE 100 LITROS, TAXA DE AÇO APROXIMADA DE 30KG/M³. AF_09/2024	FUES - FUNDAÇÕES E ESTRUTURAS	m³	0,2578800
Composição Auxiliar	97738 SINAPI	PEÇA CIRCULAR PRÉ-MOLDADA, VOLUME DE CONCRETO DE 10 A 30 LITROS, TAXA DE FIBRA DE POLIPROPILENO APROXIMADA DE 6 KG/M³. AF_09/2024_PS	FUES - FUNDAÇÕES E ESTRUTURAS	m³	0,0154800
Composição Auxiliar	6879 SINAPI	RETROESCAVADEIRA SOBRE RODAS COM CARREGADEIRA, TRAÇÃO 4X4, POTÊNCIA LÍQ. 88 HP, CAÇAMBA CARREG. CAP. MÍN. 1 M3, CAÇAMBA RETRO CAP. 0,26 M3, PESO OPERACIONAL MÍN. 5.674 KG, PROFUNDIDADE ESCAVAÇÃO MÁX. 4,37 M - CHI DIURNO. AF_06/2014	CHOS - CUSTOS HORÁRIOS DE MÁQUINAS E	CHI	0,2130000
Composição Auxiliar	88316 SINAPI	SERVENTE COM ENCARGOS COMPLEMENTARES	SEDI - SERVIÇOS DIVERSOS	H	0,2010000
Composição Auxiliar	88309 SINAPI	PEDREIRO COM ENCARGOS COMPLEMENTARES	SEDI - SERVIÇOS DIVERSOS	H	1,5568000
Composição Auxiliar	6878 SINAPI	RETROESCAVADEIRA SOBRE RODAS COM CARREGADEIRA, TRAÇÃO 4X4, POTÊNCIA LÍQ. 88 HP, CAÇAMBA CARREG. CAP. MÍN. 1 M3, CAÇAMBA RETRO CAP. 0,26 M3, PESO OPERACIONAL MÍN. 5.674 KG, PROFUNDIDADE ESCAVAÇÃO MÁX. 4,37 M - CHP DIURNO. AF_06/2014	CHOP - CUSTOS HORÁRIOS DE MÁQUINAS E	CHP	0,4019800
Composição Auxiliar	101618 SINAPI	PREPARO DE FUNDO DE VALA COM LARGURA MAIOR OU IGUAL A 1,5 M E MENOR QUE 2,5 M, COM CAMADA DE BRITA, LANÇAMENTO MECANIZADO. AF_03/2023	MOVT - MOVIMENTO DE TERRA	m³	0,2730000
Composição Auxiliar	100875 SINAPI	ARGAMASSA TRAÇO 1:3 (EM VOLUME DE CIMENTO E AREIA MÉDIA ÚMIDA) COM ADIÇÃO DE IMPERMEABILIZANTE, PREPARO MECÂNICO COM BETONEIRA 400 L. AF_09/2019	SEDI - SERVIÇOS DIVERSOS	m³	0,0140000
Insumo	00045446 SINAPI	ANEL EM CONCRETO ARMADO, PERFURADO, PARA FOSSAS SÉPTICAS E SUMIDOUROS, SEM FUNDO, DIÂMETRO INTERNO DE 2,00 M E ALTURA DE 0,60 M	Material	UN	4,0000000

0485

PREFEITURA DE JOÃO LISBOA
OPF

Curva ABC de Serviços

Código	Banco	Descrição	Tipo	Und	Quant.	Peso (%)	Peso Acumulado (%)
104466	SINAPI	COMPOSIÇÃO PARAMÉTRICA PARA EXECUÇÃO DE ESTRUTURAS DE CONCRETO ARMADO, PARA EDIFICAÇÃO INSTITUCIONAL TÉRREA, FCK = 25 MPA. AF_11/2022	FUES - FUNDAÇÕES E ESTRUTURAS	m³	82,01	14,81	14,81
C4480	SEINFRA	MADEIRAMENTO P/ TELHA CERÂMICA - (RIPA, CAIBRO, LINHA)	0	m³	859,62	6,32	21,13
87257	SINAPI	REVESTIMENTO CERÂMICO PARA PISO COM PLACAS TIPO ESMALTADA DE DIMENSÕES 80X80 CM APLICADA EM AMBIENTES DE ÁREA MAIOR QUE 10 M2. AF_02/2023_PE	PISO - PISOS	m²	695,16	4,80	25,73
C0013	SEINFRA	ALVENARIA DE TIJOLO CERÂMICO FURADO (9x19x19cm) C/ARGAMASSA MISTA DE CAL HIDRATADA ESP.=10cm (1:2:8)	0	m²	1.040,53	4,46	30,19
96116	SINAPI	FORRO EM RÉGUAS DE PVC, FRISADO, PARA AMBIENTES COMERCIAIS INCLUSIVE ESTRUTURA BIDIRECIONAL DE FIXAÇÃO. AF_05/2022_PS	REVE - REVESTIMENTO E TRATAMENTO DE SUPERFÍCIES	m²	695,62	4,27	34,46
92270	SINAPI	FABRICAÇÃO DE FORMA PARA VIGAS, COM MADEIRA SERRADA, E = 25 MM. AF_09/2020	FUES - FUNDAÇÕES E ESTRUTURAS	m²	380,4	4,23	38,69
87787	SINAPI	CONTRAPISO EM ARGAMASSA TRAÇO 1:4 (CIMENTO E AREIA), PREPARO MANUAL, APLICADO EM ÁREAS MOLHADAS SOBRE IMPERMEABILIZAÇÃO, ACABAMENTO NÃO REFORÇADO, ESPESSURA 4CM. AF_07/2021	PISO - PISOS	m²	683,66	4,20	42,89
C0039	SEINFRA	ATERRO C/COMPACTAÇÃO MECÂNICA E CONTROLE, MAT. DE AQUISIÇÃO 0	0	m³	441,83	3,14	46,03
94445	SINAPI	TELHAMENTO COM TELHA CERÂMICA CAPA-CANAL, TIPO PLAN, COM ATÉ 2 ÁGUAS, INCLUSO TRANSPORTE VERTICAL. AF_07/2019	COBE - COBERTURA	m²	695,62	3,66	49,12
12354	ORSE	Reboco interno de parede, espessura 0,5cm, com argamassa 1:2 cal e areia	Pisos com Pedras	m²	1.577,06	3,01	53,13
88830	SINAPI	LASTRO DE CONCRETO MAGRO, APLICADO EM PISOS, LAJES SOBRE SOLO OU RADIERS. AF_01/2024	FUES - FUNDAÇÕES E ESTRUTURAS	m²	54,15	2,57	55,70
CPU-2047	Própria	PISO EMBORRACHADO, DRENANTE E ANTI-IMPACTO, COMPOSTO POR PARTÍCULAS DE BORRACHA RECICLADA PRENSADA, PIGMENTADA E ATÓXICA, 50X50X2,5CM (FORNECIMENTO E EXECUÇÃO)	ASTU - ASSENTAMENTO DE TUBOS E PEÇAS	m²	147,29	2,95	57,96
104812	SINAPI	REVESTIMENTO CERÂMICO PARA PAREDES INTERNAS COM PLACAS TIPO ESMALTADA DE DIMENSÕES 60X60 CM APLICADAS A MEIA ALTURA DAS PAREDES. AF_02/2023_PE	REVE - REVESTIMENTO E TRATAMENTO DE SUPERFÍCIES	m²	341,06	2,56	60,60
94965	SINAPI	CONCRETO FCK = 25MPA, TRAÇO 1:2,3:2,7 (EM MASSA SECA DE CIMENTO/ AREIA MÉDIA/ BRITA 1) - PREPARO MECÂNICO COM BETONEIRA 400 L. AF_08/2021	FUES - FUNDAÇÕES E ESTRUTURAS	m³	54,5	2,53	63,02
C2668	SEINFRA	VERGA RETA DE CONCRETO ARMADO	0	m²	19,61	2,32	65,34
88497	SINAPI	EMASSAMENTO COM MASSA LÁTEX, APLICAÇÃO EM PAREDE, DUAS DEMÃOS, LIXAMENTO MANUAL. AF_04/2023	PINT - PINTURAS	m²	1.608,0	2,19	67,53
96546	SINAPI	ARMAÇÃO DE BLOCO UTILIZANDO AÇO CA-50 DE 8 MM - MONTAGEM. AF_01/2024	FUES - FUNDAÇÕES E ESTRUTURAS	KG	1.897,1	2,08	69,61
11109	ORSE	Cabo cobre flexível, não halogenado, 2,5mm2 - 450/750V 70°	Pontos de Suprimento de Energia Convencionais	m	3.617,0	2,06	71,69
88485	SINAPI	PINTURA LÁTEX ACRÍLICA PREMIUM, APLICAÇÃO MANUAL EM PAREDES, DUAS DEMÃOS. AF_04/2239	PINT - PINTURAS	m²	1.636,0	1,95	73,64
CP03	Própria	ADMINISTRAÇÃO CENTRAL DE OBRA	SEOP - SERVIÇOS OPERACIONAIS	UND	0,0	1,86	75,53
92536	SINAPI	FABRICAÇÃO, MONTAGEM E DESMONTAGEM DE FÔRMA PARA VIGA BALDRAME, EM MADEIRA SERRADA, E=25 MM, 4 UTILIZAÇÕES. AF_01/2024	FUES - FUNDAÇÕES E ESTRUTURAS	m²	382,7	1,86	77,39
90843	SINAPI	KIT DE PORTA DE MADEIRA PARA PINTURA, SEMI-OCA (LEVE OU MÉDIA), PADRÃO MÉDIO, 80X210CM, ESPESSURA DE 3,5CM, ITEN S INCLUSOS DOBRADIÇAS, MONTAGEM E INSTALAÇÃO DO BATENTE, FECHADURA COM EXECUÇÃO DO FURO - FORNECIMENTO E INSTALAÇÃO. AF_12/2019	ESQV - ESQUADRIAS/FERRAGENS/VIDROS	UN	18,0	1,49	79,87
88535	SINAPI	FABRICAÇÃO, MONTAGEM E DESMONTAGEM DE FÔRMA PARA SAPATA, EM MADEIRA SERRADA, E=25 MM, 4 UTILIZAÇÕES. AF_01/2024	FUES - FUNDAÇÕES E ESTRUTURAS	m²	156,5	1,49	80,36
96543	SINAPI	ARMAÇÃO DE BLOCO UTILIZANDO AÇO CA-60 DE 5 MM - MONTAGEM. AF_01/2024	FUES - FUNDAÇÕES E ESTRUTURAS	KG	821,1	1,25	81,61
11107	ORSE	Cabo cobre flexível, não halogenado, 4,0mm2 - 450/750V 70°	Pontos de Suprimento de Energia Convencionais	m	1.060,0	1,23	82,85
C0776	SEINFRA	CHAPISCO C/ ARGAMASSA DE CIMENTO E AREIA S/PENEIRAR TRAÇO 1:3 ESP = 5mm P/ PAREDE	0	m²	2.177,09	1,09	83,93
C4729	SEINFRA	CERCA GRADIL NYLOFOR HR2 0,8M, MALHA 5 X 20CM - FIO 4,30MM, COM FIXADORES DE POLIAMIDA EM POSTE 40 x 60 MM CHUMBADOS EM BASE DE CONCRETO (EXCLUSIVE ESTA). REVESTIDOS EM POLIÉSTER POR PROCESSO DE PINTURA ELETROSTÁTICA (GRADIL É POLITELNAR CORES VERDE OU BRANCA - FORNECIMENTO E INSTALAÇÃO	0	M	48,3	1,07	84,98
92762	SINAPI	ARMAÇÃO DE PILAR OU VIGA DE ESTRUTURA CONVENCIONAL DE CONCRETO ARMADO UTILIZANDO AÇO CA-60 DE 10,0 MM - MONTAGEM. AF_06/2022	FUES - FUNDAÇÕES E ESTRUTURAS	KG	1.306,0	1,03	86,03
96122	SINAPI	ACABAMENTOS PARA FORRO (RODA-FORRO EM MADEIRA PINUS). AF_09/2023	REVE - REVESTIMENTO E TRATAMENTO DE SUPERFÍCIES	M	302,8	0,89	86,92
92759	SINAPI	ARMAÇÃO DE PILAR OU VIGA DE ESTRUTURA CONVENCIONAL DE CONCRETO ARMADO UTILIZANDO AÇO CA-60 DE 5,0 MM - MONTAGEM. AF_06/2022	FUES - FUNDAÇÕES E ESTRUTURAS	KG	816,6	0,78	87,70
C0560	SEINFRA	CALHA DE CHAPA GALVANIZADA 26 DESENVOLVIMENTO 33cm	0	M	171,36	0,78	88,48
661	ORSE	Luminária calha sobrepor plafon fluorescente 2x40w ou LED 18 a 20W, completa incl.reator eletrônico e lampadas. Rev 03_06/2024	Luminárias Internas	un	90,0	0,71	89,17

/MA

94513	SINAPI	JANELA DE ALUMÍNIO DE CORRER COM 4 FOLHAS PARA VIDROS (VIDROS INCLUSOS), COM BANDEIRA, BATENTE/ REQUADRO 6 A 14 CM, ACABAMENTO COM ACETATO OU BRILHANTE, FIXAÇÃO COM PARAFUSO, SEM GUARNIÇÃO/ ALIZAR, DIMENSÕES 150X120 CM, VEDAÇÃO COM SILICONE, EXCLUSIVE CONTRAMARCO - FORNECIMENTO E INSTALAÇÃO. AF_11/2024	ESQV - ESQUADRIAS/FERRAGENS/VIDROS	m²	22,4	0,60	99,78
92761	SINAPI	ARMAÇÃO DE PILAR OU VIGA DE ESTRUTURA CONVENCIONAL DE CONCRETO ARMADO UTILIZANDO AÇO CA-50 DE 8,0 MM - MONTAGEM. AF_06/2022	FUES - FUNDAÇÕES E ESTRUTURAS	KG	899,0	0,57	99,36
C4819	SEINFRA	PISO INTERTRAVADO TIPO TIJOLINHO (20X10X8)CM 35MPA, COR CINZA - COMPACTAÇÃO MECANIZADA	0	m²	147,29	0,66	99,89
91935	SINAPI	ELETRODUTO FLEXÍVEL CORRUGADO REFORÇADO, PVC, DN 25 MM (3/4"), PARA CIRCUITOS TERMINAIS, INSTALADO EM FORRO - FORNECIMENTO E INSTALAÇÃO. AF_03/2023	INEL - INSTALAÇÃO ELÉTRICA/ELETRIFICAÇÃO E ILUMINAÇÃO EXTERNA	M	381,0	0,56	91,44
C2294	SEINFRA	SOLEIRA DE GRANITO L= 15cm	0	M	77,6	0,60	91,94
96485	SINAPI	FUNDO SELADOR ACRÍLICO, APLICAÇÃO MANUAL EM PAREDE, UMA DEMÃO. AF_04/2023	PINT - PINTURAS	m²	1.039,0	0,46	92,40
94570	SINAPI	JANELA DE ALUMÍNIO DE CORRER COM 2 FOLHAS PARA VIDROS (VIDROS INCLUSOS), BATENTE/ REQUADRO 6 A 14 CM, ACABAMENTO COM ACETATO OU BRILHANTE, FIXAÇÃO COM PARAFUSO, SEM GUARNIÇÃO/ ALIZAR, DIMENSÕES 100X120 CM, VEDAÇÃO COM SILICONE, EXCLUSIVE CONTRAMARCO - FORNECIMENTO E INSTALAÇÃO. AF_11/2024	ESQV - ESQUADRIAS/FERRAGENS/VIDROS	m²	18,8	0,45	92,85
102257	SINAPI	DIVISÓRIA SANITÁRIA, TIPO CABINE, EM PAINEL DE GRANILITE, ESP = 3CM, ASSENTADO COM ARGAMASSA COLANTE AC III-E, EXCLUSIVE FERRAGENS. AF_01/2021	PARE - PAREDES/PAINEIS	m²	16,72	0,43	93,27
C2964	SEINFRA	VENTILADOR DE TETO METÁLICO	0	UN	21,0	0,40	93,68
C1930	SEINFRA	LOCAÇÃO DA OBRA - EXECUÇÃO DE GABARITO	0	m²	717,25	0,35	94,02
95463	SINAPI	FOSSA SÉPTICA EM ALVENARIA DE TIJOLO CERÂMICO MACIÇO, DIMENSÕES EXTERNAS DE 1,80X1,10X1,40 M, VOLUME DE 1.500 LITROS, REVESTIDO INTERNAMENTE COM MASSA ÚNICA E IMPERMEABILIZANTE E COM TAMPA DE CONCRETO ARMADO COM ESPESSURA DE 8 CM.	INHI - INSTALAÇÕES HIDROS SANITÁRIAS	UN	2,0	0,31	94,33
88650	SINAPI	RODAPÉ CERÂMICO DE 7CM DE ALTURA COM PLACAS TIPO ESMALTADA DE DIMENSÕES 60X60CM. AF_02/2025	PISO - PISOS	M	302,9	0,26	94,62
C4483	SEINFRA	CUMEEIRA TELHA CERÂMICA, EMBOÇADA	0	M	137,2	0,26	94,88
91341	SINAPI	PORTA EM ALUMÍNIO DE ABRIR TIPO VENEZIANA COM GUARNIÇÃO, FIXAÇÃO COM PARAFUSOS - FORNECIMENTO E INSTALAÇÃO. AF_12/2019	ESQV - ESQUADRIAS/FERRAGENS/VIDROS	m²	5,78	0,27	95,17
6290	ORSE	Portão de ferro de abrir, quadro em tubo de aço galv.1 1/2" barra quadrada 1/2" na vertical e barra chata de 1 x 3/16" na horizontal, inclusive dobradiças e ferrolho	Esquadrias de Ferro	m²	9,56	0,26	95,43
93358	SINAPI	ESCAVAÇÃO MANUAL DE VALA. AF_09/2024	MOVT - MOVIMENTO DE TERRA	m³	41,83	0,25	95,69
98082	SINAPI	SUMIDOURO CIRCULAR, EM CONCRETO PRÉ-MOLDADO, DIÂMETRO INTERNO = 1,00 M, ALTURA INTERNA = 2,00 M, ÁREA DE INFILTRAÇÃO 13,1 M² (PARA 6 CONTRIBUINTES). AF_12/2020	INHI - INSTALAÇÕES HIDROS SANITÁRIAS	UN	1,0	0,25	95,93
99544	SINAPI	ARMAÇÃO DE BLOCO UTILIZANDO AÇO CA-50 DE 6,3 MM - MONTAGEM. AF_01/2024	FUES - FUNDAÇÕES E ESTRUTURAS	KG	198,2	0,24	96,17
99509	SINAPI	PLANTIO DE ARBUSTO OU CERCA VIVA. AF_07/2024	URBA - URBANIZAÇÃO	UN	90,0	0,22	96,39
91940	SINAPI	ELETRODUTO FLEXÍVEL CORRUGADO, PEAD, DN 40 MM (1 1/4"), PARA CIRCUITOS TERMINAIS, INSTALADO EM FORRO - FORNECIMENTO E INSTALAÇÃO. AF_03/2023	INEL - INSTALAÇÃO ELÉTRICA/ELETRIFICAÇÃO E ILUMINAÇÃO EXTERNA	M	145,0	0,22	96,61
103889	SINAPI	FORNECIMENTO E INSTALAÇÃO DE PLACA DE OBRA COM CHAPA GALVANIZADA E ESTRUTURA DE MADEIRA. AF_02/2022_PS	PAVI - PAVIMENTAÇÃO	m²	6,0	0,19	96,81
100850	SINAPI	MICTÓRIO SIFONADO LOUÇA BRANCA - PADRÃO MÉDIO - FORNECIMENTO E INSTALAÇÃO. AF_01/2020	INHI - INSTALAÇÕES HIDROS SANITÁRIAS	UN	3,0	0,18	96,98
180426	SEC	BANCADA EM GRANITO CINZA ANDORINHA	APARELHOS SANITARIOS	m²	4,61	0,16	97,13
94569	SINAPI	JANELA DE ALUMÍNIO TIPO MAXIM-AR, BATENTE/ REQUADRO 3 A 14 CM, VIDRO INCLUSO, FIXAÇÃO COM PARAFUSO, SEM GUARNIÇÃO/ ALIZAR, DIMENSÕES 60X60 (A X L) CM, SEM ACABAMENTO, VEDAÇÃO COM SILICONE, EXCLUSIVE CONTRAMARCO - FORNECIMENTO E INSTALAÇÃO. AF_11/2024	ESQV - ESQUADRIAS/FERRAGENS/VIDROS	m²	3,2	0,14	97,26
92000	SINAPI	TOMADA BAIXA DE EMBUTIR (1 MÓDULO), 2P+T 10 A, INCLUINDO SUPORTE E PLACA - FORNECIMENTO E INSTALAÇÃO. AF_03/2023	INEL - INSTALAÇÃO ELÉTRICA/ELETRIFICAÇÃO E ILUMINAÇÃO EXTERNA	UN	69,0	0,14	97,40
4063	ORSE	Caixa de inspeção 0,60 x 0,60 x 0,60m	Caixas de Passagem em alvenaria de bloco medios	un	3,0	0,14	97,54
95469	SINAPI	VASO SANITÁRIO SIFONADO CONVENCIONAL COM LOUÇA BRANCA - FORNECIMENTO E INSTALAÇÃO. AF_01/2020	INHI - INSTALAÇÕES HIDROS SANITÁRIAS	UN	8,0	0,13	97,67
91837	SINAPI	ELETRODUTO FLEXÍVEL CORRUGADO REFORÇADO, PVC, DN 32 MM (1"), PARA CIRCUITOS TERMINAIS, INSTALADO EM FORRO - FORNECIMENTO E INSTALAÇÃO. AF_03/2023	INEL - INSTALAÇÃO ELÉTRICA/ELETRIFICAÇÃO E ILUMINAÇÃO EXTERNA	M	98,0	0,12	97,79
5048	ORSE	Caixa d'agua de polietileno - instalada, exceto base de apoio, cap. 1000 litros	Reservatorios	un	2,0	0,12	97,90
2311	ORSE	Pintura de acabamento com esmalte, aplicação de 01 demão de tinta a base dezanbu e 02 demãos de tinta esmalte	Esmalte Sintetico / Oleo	m²	58,92	0,11	98,00
C3451	SEINFRA	LIXEIRA EM FIBRA DE VIDRO CAP.=40L e DIAM.=35cm	0	UN	4,0	0,10	98,12
100868	SINAPI	BARRA DE APOIO RETA, EM ALÇO INOX POLIDO, COMPRIMENTO 80 CM, FIXADA NA PAREDE - FORNECIMENTO E INSTALAÇÃO. AF_01/2020	INHI - INSTALAÇÕES HIDROS SANITÁRIAS	UN	4,0	0,10	98,21
1504	ORSE	Extintor de dióxido de carbono (CO2), capacidade 6 kg, tempo de descarga 18s,Normas NBR9444 e 11716	Equipamentos para Combate a Incêndio	un	2,0	0,10	98,31

100875	SINAPI	BANCO ARTICULADO, EM AÇO INOX, PARA PCD, FIXADO NA PAREDE - FORNECIMENTO E INSTALAÇÃO. AF_01/2020	INHI - INSTALAÇÕES HIDROS SANITÁRIAS	UN	1,0	0,08	99,40
C3000	SEINFRA	GANGORRA C/ 03 PRANCHAS, CONFECÇÃO EM TUBO VAPOR E PINTURA ESMALTE SINTÉTICO	0	UN	1,0	0,06	99,48
C4835	SEINFRA	BACIA SANITÁRIA PARA CADEIRANTE C/ ASSENTO (ABERTURA FRONTAL)	0	UN	1,0	0,06	99,56
86936	SINAPI	CUBA DE EMBUTIR DE AÇO INOXIDÁVEL MÉDIA, INCLUSO VÁLVULA TIPO AMERICANA E SIFÃO TIPO GARRAFA EM METAL CROMADO - FORNECIMENTO E INSTALAÇÃO. AF_01/2020	INHI - INSTALAÇÕES HIDROS SANITÁRIAS	UN	2,0	0,08	99,64
9767	ORSE	Tampo pré-moldado em concreto para banco	Concreto Armado	m²	0,43	0,07	99,71
86901	SINAPI	CUBA DE EMBUTIR OVAL EM LOUÇA BRANCA, 35 X 50CM OU EQUIVALENTE - FORNECIMENTO E INSTALAÇÃO. AF_01/2020	INHI - INSTALAÇÕES HIDROS SANITÁRIAS	UN	8,0	0,07	99,78
91960	SINAPI	TOMADA ALTA DE EMBUTIR (1 MÓDULO), 2P+T 20 A, INCLUINDO SUPORTE E PLACA - FORNECIMENTO E INSTALAÇÃO. AF_03/2023	INEL - INSTALAÇÃO ELÉTRICA/ELETRIFICAÇÃO E ILUMINAÇÃO EXTERNA	UN	20,0	0,05	99,84
C3845	SEINFRA	ESCORREGADOR PEQUENO, CONFECÇÃO EM TUBO VAPOR E PINTURA ESMALTE SINTÉTICO	0	UN	1,0	0,06	99,90
91959	SINAPI	INTERRUPTOR SIMPLES (2 MÓDULOS), 10A/250V, INCLUINDO SUPORTE E PLACA - FORNECIMENTO E INSTALAÇÃO. AF_03/2023	INEL - INSTALAÇÃO ELÉTRICA/ELETRIFICAÇÃO E ILUMINAÇÃO EXTERNA	UN	10,0	0,05	99,95
86908	SINAPI	TORNEIRA CROMADA DE MESA, 1/2" OU 3/4", PARA LAVATÓRIO, PADRÃO POPULAR - FORNECIMENTO E INSTALAÇÃO. AF_01/2020	INHI - INSTALAÇÕES HIDROS SANITÁRIAS	UN	1,0	0,05	99,00
101876	SINAPI	QUADRO DE DISTRIBUIÇÃO DE ENERGIA EM CHAPA DE AÇO GALVANIZADO, DE EMBUTIR, COM BARRAMENTO TRIFÁSICO, PARA 12 DISJUNTORES DIN 100A - FORNECIMENTO E INSTALAÇÃO. AF_10/2025	INEL - INSTALAÇÃO ELÉTRICA/ELETRIFICAÇÃO E ILUMINAÇÃO EXTERNA	UN	2,0	0,05	99,05
93382	SINAPI	REATERRO MANUAL DE VALAS, COM COMPACTAÇÃO DE SOLOS DE PERCUSSÃO. AF_09/2023	MOVT - MOVIMENTO DE TERRA	m³	27,75	0,05	99,10
C3841	SEINFRA	BALANÇO ANDORINHA C/02 CADEIRAS, CONFECÇÃO EM TUBO VAPOR E PINTURA ESMALTE SINTÉTICO	0	UN	1,0	0,05	99,15
89800	SINAPI	TUBO PVC, SERIE NORMAL, ESGOTO PREDIAL, DN 100 MM, FORNECIDO E INSTALADO EM PRUMADA DE ESGOTO SANITÁRIO OU VENTILAÇÃO. AF_08/2022	INHI - INSTALAÇÕES HIDROS SANITÁRIAS	M	28,0	0,05	99,20
7350	ORSE	Lavatório louça de canto (Deca-izy, ref L.1011.7 ou similar) sem coluna, c/ sifão cromado, válvula cromada, engate cromado, exclusive torneira	Louças e Metais Sanitários	un	1,0	0,05	99,24
11334	ORSE	Caixa de gordura 0,60 x 0,60 x 0,60m	Caixas de Passagem em alvenaria de tijolos maciços	un	1,0	0,05	99,29
2313	ORSE	Pintura de acabamento com aplicação de 01 demão de esmalte sintético sobre madeira - R1	Esmalte Sintético / Óleo	m²	80,48	0,04	99,33
C1989	SEINFRA	PORTA DE AÇO EM CHAPA ONDULADA OU GRADES DE ENROLAR	0	m²	1,5	0,04	99,37
94732	SINAPI	REGISTRO DE GAVETA BRUTO, LATÃO, ROSCÁVEL, 1", COM ACABAMENTO E CANOPLA CROMADOS - FORNECIMENTO E INSTALAÇÃO. AF_08/2021	INHI - INSTALAÇÕES HIDROS SANITÁRIAS	UN	6,0	0,03	99,40
C1095	SEINFRA	DISJUNTOR MONOPOLAR EM QUADRO DE DISTRIBUIÇÃO 20A	0	UN	20,0	0,03	99,43
89711	SINAPI	TUBO PVC, SERIE NORMAL, ESGOTO PREDIAL, DN 40 MM, FORNECIDO E INSTALADO EM RAMAL DE DESCARGA OU RAMAL DE ESGOTO SANITÁRIO. AF_08/2022	INHI - INSTALAÇÕES HIDROS SANITÁRIAS	M	23,06	0,03	99,47
86910	SINAPI	TORNEIRA CROMADA TUBO MÓVEL, DE PAREDE, 1/2" OU 3/4" PARA PIA DE COZINHA, PADRÃO MÉDIO - FORNECIMENTO E INSTALAÇÃO. AF_01/2020	INHI - INSTALAÇÕES HIDROS SANITÁRIAS	UN	2,0	0,03	99,49
89798	SINAPI	TUBO PVC, SERIE NORMAL, ESGOTO PREDIAL, DN 50 MM, FORNECIDO E INSTALADO EM PRUMADA DE ESGOTO SANITÁRIO OU VENTILAÇÃO. AF_08/2022	INHI - INSTALAÇÕES HIDROS SANITÁRIAS	M	31,2	0,03	99,52
822	ORSE	Cordoalha de cobre nu 35mm2 (7 awg) e soldadores para para-raios	Para-raios	m	6,0	0,02	99,54
98510	SINAPI	PLANTIO DE ÁRVORE ORNAMENTAL COM ALTURA DE MUDA MENOR OU IGUAL A 2,00 M. AF_07/2024	URBA - URBANIZAÇÃO	UN	2,0	0,02	99,56
90373	SINAPI	JOELHO 90 GRAUS COM BUCHA DE LATÃO, PVC, SOLDÁVEL, DN 25MM, X 1/2 INSTALADO EM RAMAL OU SUB-RAMAL DE ÁGUA - FORNECIMENTO E INSTALAÇÃO. AF_06/2022	INHI - INSTALAÇÕES HIDROS SANITÁRIAS	UN	24,0	0,02	99,58
89707	SINAPI	CAIXA SIFONADA, PVC, DN 100 X 100 X 50 MM, JUNTA ELÁSTICA, FORNECIDA E INSTALADA EM RAMAL DE DESCARGA OU EM RAMAL DE ESGOTO SANITÁRIO. AF_08/2022	INHI - INSTALAÇÕES HIDROS SANITÁRIAS	UN	8,0	0,02	99,60
3239	ORSE	Placa de inauguração de obra em aço inox 0,15 x 0,30 m	Conversão InfoWOrca	un	1,0	0,02	99,62
91953	SINAPI	INTERRUPTOR SIMPLES (1 MÓDULO), 10A/250V, INCLUINDO SUPORTE E PLACA - FORNECIMENTO E INSTALAÇÃO. AF_03/2023	INEL - INSTALAÇÃO ELÉTRICA/ELETRIFICAÇÃO E ILUMINAÇÃO EXTERNA	UN	10,0	0,02	99,64
89447	SINAPI	TUBO, PVC, SOLDÁVEL, DE 32MM, INSTALADO EM PRUMADA DE ÁGUA - FORNECIMENTO E INSTALAÇÃO. AF_06/2022	INHI - INSTALAÇÕES HIDROS SANITÁRIAS	M	27,25	0,02	99,66
97597	SINAPI	ELETRODUTO FLEXÍVEL CORRUGADO, PEAD, DN 50 (1 1/2"), PARA REDE ENTERRADA DE DISTRIBUIÇÃO DE ENERGIA ELÉTRICA - FORNECIMENTO E INSTALAÇÃO. AF_12/2021	INEL - INSTALAÇÃO ELÉTRICA/ELETRIFICAÇÃO E ILUMINAÇÃO EXTERNA	M	32,0	0,02	99,68
89799	SINAPI	TUBO PVC, SERIE NORMAL, ESGOTO PREDIAL, DN 75 MM, FORNECIDO E INSTALADO EM PRUMADA DE ESGOTO SANITÁRIO OU VENTILAÇÃO. AF_08/2022	INHI - INSTALAÇÕES HIDROS SANITÁRIAS	M	12,5	0,02	99,70
9379	ORSE	Haste coteada copperweld p/aterramento d= 5/8" x 2,40m	Conversão InfoWOrca	un	6,0	0,02	99,71
C1092	SEINFRA	DISJUNTOR MONOPOLAR EM QUADRO DE DISTRIBUIÇÃO 10A	0	UN	10,0	0,02	99,73
100849	SINAPI	ASSENTO SANITÁRIO CONVENCIONAL - FORNECIMENTO E INSTALAÇÃO. AF_01/2020	INHI - INSTALAÇÕES HIDROS SANITÁRIAS	UN	6,0	0,02	99,75
89724	SINAPI	JOELHO 90 GRAUS, PVC, SERIE NORMAL, ESGOTO PREDIAL, DN 40 MM, JUNTA SOLDÁVEL, FORNECIDO E INSTALADO EM RAMAL DE DESCARGA OU RAMAL DE ESGOTO SANITÁRIO. AF_08/2022	INHI - INSTALAÇÕES HIDROS SANITÁRIAS	UN	34,0	0,02	99,76
89951	SINAPI	JUNÇÃO SIMPLES, PVC, SERIE NORMAL, ESGOTO PREDIAL, DN 100 X 100 MM, JUNTA ELÁSTICA, FORNECIDO E INSTALADO EM SUBCOLETOR AÉREO DE ESGOTO SANITÁRIO. AF_08/2022	INHI - INSTALAÇÕES HIDROS SANITÁRIAS	UN	4,0	0,02	99,78

C3059	SEINFRA	TANQUE DE LAVAR DE CIMENTO (1,60x0,50)m COMPLETA C/ TORNEIRA DE METAL - PADRÃO POPULAR	0	UN	1,0	0,01	99,79
89440	SINAPI	TE, PVC, SOLDÁVEL, DN 25MM, INSTALADO EM RAMAL DE DISTRIBUIÇÃO DE ÁGUA - FORNECIMENTO E INSTALAÇÃO. AF_06/2022	INHI - INSTALAÇÕES HIDROS SANITÁRIAS	UN	18,0	0,01	99,81
94499	SINAPI	REGISTRO DE GAVETA BRUTO, LATÃO, ROSCÁVEL, 2" - FORNECIMENTO E INSTALAÇÃO. AF_08/2021	INHI - INSTALAÇÕES HIDROS SANITÁRIAS	UN	2,0	0,01	99,82
89823	SINAPI	LUVA DE CORRER, PVC, SÉRIE NORMAL, ESGOTO PREDIAL, DN 100 MM, JUNTA ELÁSTICA, FORNECIDO E INSTALADO EM PRUMADA DE ESGOTO SANITÁRIO OU VENTILAÇÃO. AF_08/2022	INHI - INSTALAÇÕES HIDROS SANITÁRIAS	UN	5,0	0,01	99,84
89886	SINAPI	ENGATE FLEXÍVEL EM PLÁSTICO BRANCO, 1/2" X 40CM - FORNECIMENTO E INSTALAÇÃO. AF_01/2020	INHI - INSTALAÇÕES HIDROS SANITÁRIAS	UN	15,0	0,01	99,85
89744	SINAPI	JOELHO 90 GRAUS, PVC, SÉRIE NORMAL, ESGOTO PREDIAL, DN 100 MM, JUNTA ELÁSTICA, FORNECIDO E INSTALADO EM RAMAL DE DESCARGA OU RAMAL DE ESGOTO SANITÁRIO. AF_08/2022	INHI - INSTALAÇÕES HIDROS SANITÁRIAS	UN	7,0	0,01	99,88
89446	SINAPI	TUBO, PVC, SOLDÁVEL, DE 25MM, INSTALADO EM PRUMADA DE ÁGUA - FORNECIMENTO E INSTALAÇÃO. AF_06/2022	INHI - INSTALAÇÕES HIDROS SANITÁRIAS	M	31,9	0,01	99,97
97598	SINAPI	LUMINÁRIA DE EMERGÊNCIA, COM 30 LÂMPADAS LED DE 2 W, SEM REATOR - FORNECIMENTO E INSTALAÇÃO. AF_09/2024	INEL - INSTALAÇÃO ELÉTRICA/ELETRIFICAÇÃO E ILUMINAÇÃO EXTERNA	UN	9,0	0,01	99,90
C1130	SEINFRA	DISJUNTOR TRIPOLAR EM QUADRO DE DISTRIBUIÇÃO 70A	0	UN	1,0	0,01	99,90
89438	SINAPI	JOELHO 90 GRAUS, PVC, SOLDÁVEL, DN 25MM, INSTALADO EM RAMAL DE DISTRIBUIÇÃO DE ÁGUA - FORNECIMENTO E INSTALAÇÃO. AF_06/2022	INHI - INSTALAÇÕES HIDROS SANITÁRIAS	UN	18,0	0,01	99,90
11953	ORSE	Placa de sinalizacao de seguranca contra incendio, fotoluminescente, retangular, *29 x 40* cm, em pvc *2* mm anti-chamas (símbolos, cores e pictogramas conforme nbr 13434)	Sinalização Vertical	Un	7,0	0,01	99,91
101976	SINAPI	QUADRO DE DISTRIBUIÇÃO DE ENERGIA EM PVC, DE EMBUTIR, SEM BARRAMENTO, PARA 6 DISJUNTORES - FORNECIMENTO E INSTALAÇÃO. AF_07/2026	INEL - INSTALAÇÃO ELÉTRICA/ELETRIFICAÇÃO E ILUMINAÇÃO EXTERNA	UN	1,0	0,01	99,92
89785	SINAPI	JUNÇÃO SIMPLES, PVC, SÉRIE NORMAL, ESGOTO PREDIAL, DN 50 X 50 MM, JUNTA ELÁSTICA, FORNECIDO E INSTALADO EM RAMAL DE DESCARGA OU RAMAL DE ESGOTO SANITÁRIO. AF_08/2022	INHI - INSTALAÇÕES HIDROS SANITÁRIAS	UN	4,0	0,01	99,93
C4849	SEINFRA	SINALIZAÇÃO PARA EXTINTOR	U	UN	2,0	0,01	99,93
C1127	SEINFRA	DISJUNTOR TRIPOLAR EM QUADRO DE DISTRIBUIÇÃO 50A	0	UN	1,0	0,01	99,94
C1122	SEINFRA	DISJUNTOR TRIPOLAR EM QUADRO DE DISTRIBUIÇÃO 25A	0	UN	1,0	0,01	99,95
92023	SINAPI	INTERRUPTOR SIMPLES (1 MÓDULO) COM 1 TOMADA DE EMBUTIR 2P+T 10 A, INCLUINDO SUPORTE E PLACA - FORNECIMENTO E INSTALAÇÃO. AF_03/2023	INEL - INSTALAÇÃO ELÉTRICA/ELETRIFICAÇÃO E ILUMINAÇÃO EXTERNA	UN	2,0	0,01	99,96
94771	SINAPI	ADAPTADOR COM FLANGES LIVRES, CPVC, ROSCÁVEL, DN 22 MM, INSTALADO EM RESERVAÇÃO DE ÁGUA DE EDIFICAÇÃO QUE POSSUA RESERVATÓRIO DE FIBRA/FIBROCIMENTO - FORNECIMENTO E INSTALAÇÃO. AF_06/2016	INHI - INSTALAÇÕES HIDROS SANITÁRIAS	UN	2,0	0,01	99,96
89763	SINAPI	JUNÇÃO SIMPLES, PVC, SÉRIE NORMAL, ESGOTO PREDIAL, DN 40 MM, JUNTA SOLDÁVEL, FORNECIDO E INSTALADO EM RAMAL DE DESCARGA OU RAMAL DE ESGOTO SANITÁRIO. AF_08/2022	INHI - INSTALAÇÕES HIDROS SANITÁRIAS	UN	6,0	0,01	99,97
C2508	SEINFRA	TORNEIRA DE PRESSÃO PUXADOR DE 3/4"	0	UN	2,0	0,00	99,97
94995	SINAPI	REGISTRO DE PRESSÃO BRUTO, LATÃO, ROSCÁVEL, 3/4", COM ACABAMENTO E CANOPLA CROMADOS - FORNECIMENTO E INSTALAÇÃO. AF_08/2021	INHI - INSTALAÇÕES HIDROS SANITÁRIAS	UN	1,0	0,00	99,97
89810	SINAPI	JOELHO 45 GRAUS, PVC, SÉRIE NORMAL, ESGOTO PREDIAL, DN 100 MM, JUNTA ELÁSTICA, FORNECIDO E INSTALADO EM PRUMADA DE ESGOTO SANITÁRIO OU VENTILAÇÃO. AF_08/2022	INHI - INSTALAÇÕES HIDROS SANITÁRIAS	UN	2,0	0,00	99,98
94704	SINAPI	ADAPTADOR COM FLANGE E ANEL DE VEDAÇÃO, PVC, SOLDÁVEL, DN 50 MM X 1", INSTALADO EM RESERVAÇÃO PREDIAL DE ÁGUA - FORNECIMENTO E INSTALAÇÃO. AF_04/2024	INHI - INSTALAÇÕES HIDROS SANITÁRIAS	UN	2,0	0,00	99,98
89443	SINAPI	TE, PVC, SOLDÁVEL, DN 32MM, INSTALADO EM RAMAL DE DISTRIBUIÇÃO DE ÁGUA - FORNECIMENTO E INSTALAÇÃO. AF_06/2022	INHI - INSTALAÇÕES HIDROS SANITÁRIAS	UN	3,0	0,00	99,99
89805	SINAPI	JOELHO 90 GRAUS, PVC, SÉRIE NORMAL, ESGOTO PREDIAL, DN 75 MM, JUNTA ELÁSTICA, FORNECIDO E INSTALADO EM PRUMADA DE ESGOTO SANITÁRIO OU VENTILAÇÃO. AF_08/2022	INHI - INSTALAÇÕES HIDROS SANITÁRIAS	UN	2,0	0,00	99,99
104261	SINAPI	TERMINAL DE VENTILAÇÃO, PVC, SÉRIE NORMAL, ESGOTO PREDIAL, DN 75 MM, JUNTA SOLDÁVEL, FORNECIDO E INSTALADO EM PRUMADA DE ESGOTO SANITÁRIO OU VENTILAÇÃO. AF_08/2022	INHI - INSTALAÇÕES HIDROS SANITÁRIAS	UN	2,0	0,00	99,99
89801	SINAPI	JOELHO 90 GRAUS, PVC, SÉRIE NORMAL, ESGOTO PREDIAL, DN 50 MM, JUNTA ELÁSTICA, FORNECIDO E INSTALADO EM PRUMADA DE ESGOTO SANITÁRIO OU VENTILAÇÃO. AF_08/2022	INHI - INSTALAÇÕES HIDROS SANITÁRIAS	UN	4,0	0,00	99,99
89726	SINAPI	JOELHO 45 GRAUS, PVC, SÉRIE NORMAL, ESGOTO PREDIAL, DN 40 MM, JUNTA SOLDÁVEL, FORNECIDO E INSTALADO EM RAMAL DE DESCARGA OU RAMAL DE ESGOTO SANITÁRIO. AF_08/2022	INHI - INSTALAÇÕES HIDROS SANITÁRIAS	UN	4,0	0,00	100,00
89732	SINAPI	JOELHO 45 GRAUS, PVC, SÉRIE NORMAL, ESGOTO PREDIAL, DN 50 MM, JUNTA ELÁSTICA, FORNECIDO E INSTALADO EM RAMAL DE DESCARGA OU RAMAL DE ESGOTO SANITÁRIO. AF_08/2022	INHI - INSTALAÇÕES HIDROS SANITÁRIAS	UN	2,0	0,00	100,00
89413	SINAPI	JOELHO 90 GRAUS, PVC, SOLDÁVEL, DN 32MM, INSTALADO EM RAMAL DE DISTRIBUIÇÃO DE ÁGUA - FORNECIMENTO E INSTALAÇÃO. AF_06/2022	INHI - INSTALAÇÕES HIDROS SANITÁRIAS	UN	2,0	0,00	100,00

0489

PREFEITURA DE JOÃO LISBOA
CPF

[illegible]

[illegible]/MA

0490

Obra	Bancos	B.D.I.	Encargos Sociais
CONSTRUÇÃO DE ESCOLA SANTA TEREZA - POV. ARAPARI	SINAPI - 07/2025 - Maranhão SBC - 08/2025 - Maranhão	23,38%	Desonerado: Horista: 114,08% Mensalista: 71,35%

BDI - BDI NÃO DESONERADO

GRUPO A	TAXA ADMINISTRATIVA DA ADMINISTRAÇÃO CENTRAL	
1	Administração Central	3,80%
	Total do Grupo	**3,80%**
GRUPO B	TAXA REPRESENTATIVA DOS RISCOS	
1	Riscos	0,50%
	Total do Grupo	**0,50%**
GRUPO C	TAXA REPRESENTATIVA SEGURO GARANTIA	
1	Risco	0,32%
	Total do Grupo	**0,32%**
GRUPO D	TAXA REPRESENTATIVA DAS DESPESAS FINANCEIRAS	
1	Despesas Financeiras	1,02%
	Total do Grupo	**1,02%**
GRUPO E	TAXA REPRESENTATIVA DO LUCRO	
1	Lucro	6,64%
	Total do Grupo	**6,64%**
GRUPO F	TAXA REPRESENTATIVA DA INCIDÊNCIA DOS IMPOSTOS (SOBRE O FATURAMENTO DA EMPRESA)	
1	ISS (IMPOSTO SOBRE SERVIÇOS) - MUNICIPAL	5,00%
2	COFINS - FEDERAL	3,00%
3	PIS (PROGRAMA DE INTREGRAÇÃO SOCIAL) - FEDERAL	0,65%
4	CRB -CONTRIBUIÇÃO INSS (SEM DESONERAÇÃO)	0,00%
	Total do Grupo	**8,65%**

FÓRMULA PARA O CALCULO DO BDI	(((1+A+B+C)*(1+D)*(1+E)/(1-F))-1)

Bonificação sobre despesas indiretas (B.D.I)= 23,38%

ESTADO DO MARANHÃO
PREFEITURA MUNICIPAL DE JOÃO LISBOA
DEPARTAMENTO DE ENGENHARIA

MEMORIAL DESCRITIVO

CONSTRUÇÃO DA UNIDADE ESCOLAR

CIDADE NOVA

717,25M² DE ÁREA CONSTRUÍDA

JOÃO LISBOA - MA.

OBJETIVO


Este Memorial Descritivo compreende um conjunto de discriminações técnicas, critérios, condições e procedimentos estabelecidos para a Construção da Unidade Escolar no Bairro Cidade Nova, Município de João Lisboa-Ma, com 717,25m² de área construída total.

Qualquer dúvida, não só quanto à interpretação destas especificações, mas de qualquer outro documento, imediatamente deverá ser consultado a FISCALIZAÇÃO.

Independentemente do que aqui é preceituado, a execução de todo e qualquer serviço deverá obedecer rigorosamente às Normas Técnicas oficiais em vigor para cada caso.

Toda a execução da obra deverá ter como referência a planilha de quantitativos, o memorial descritivo e os projetos, documentos imprescindíveis para compra e aplicação dos materiais. Os quantitativos estimados em planilha devem ser conferidos no local pelo executor da obra, sendo de sua inteira responsabilidade na elaboração da proposta orçamentária e execução da obra.

Implantação

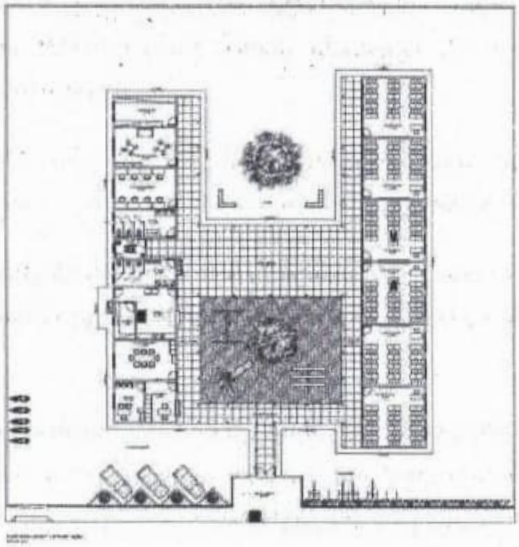

1. SERVIÇOS PRELIMINARES

1.1 Placa de Obra

Cabe ao CONSTRUTOR a responsabilidade de instalar no canteiro as placas dos órgãos responsáveis pela obra, conforme detalhamento a ser fornecido pela FISCALIZAÇÃO.

As placas deverão ser instaladas em posição de destaque no canteiro de obras, devendo a sua localização ser previamente aprovada pela FISCALIZAÇÃO.

O bota fora do material, será removido periodicamente de acordo com as necessidades.

2. Locação da Obra – Execução de Gabarito

É responsabilidade do CONSTRUTOR obter junto à Prefeitura Municipal a marcação dos alinhamentos a serem obedecidos quando da locação e marcação da obra.

A ocorrência de erro na locação da obra projetada implicará para o CONSTRUTOR na obrigação de proceder, por sua conta e nos prazos estipulados, as modificações, demolições e reposições que se tornarem necessárias, à juízo da FISCALIZAÇÃO, ficando além disso sujeito às sanções, multas e penalidades aplicáveis em cada caso particular, de acordo com o Contrato.

O projeto do canteiro de obra deverá prever todas as instalações provisórias necessárias ao seu bom funcionamento, como sejam, tapumes, barracão, escritório, sanitários, redes de água e de energia elétrica, etc. De acordo com a necessidade da obra. Deverão ser previstos locais destinados à armazenagem de todos os materiais a serem empregados na obra. O bota fora do material, será removido periodicamente de acordo com as necessidades.

3. INFRAESTRUTURA

A execução das fundações deverá satisfazer às normas da ABNT atinentes ao assunto, especialmente à NB-51 / ABNT e ao Código de Fundações e Escavações;

Para efeito destas especificações, entende-se por fundações os seguintes elementos estruturais: Blocos; Sapatas (Corridas ou Isoladas); "Radiers"; Estacas; Tubulões; Blocos de coroamento; Vigas de Equilíbrio e Cortinas.

A fundação, será do tipo direta, com blocos de concreto armado, as dimensões, detalhamento de armaduras serão realizadas conforme planilha orçamentária. O concreto utilizado terá resistência a compressão igual a 250 kg/cm² (fck=25MPa).

Correrá por conta da CONTRATADA a execução de todos os escoramentos julgados necessários.

4. SUPERESTRUTURA

Competirá à CONTRATADA executar os alicerces ou bases de todos os elementos complementares do prédio, tais como: paredes, divisórias, base para equipamentos, etc., indicados no projeto arquitetônico ou no de instalações.

O sistema estrutural será o convencional, composto por vigas baldrame com concreto impermeabilizado e contrapiso impermeabilizado. As formas serão de madeira, resistência a compressão do concreto será igual a 250 kg/cm² (fck=25MPa).

As barras de aço não apresentarão excesso de ferrugem, manchas de óleo, argamassa aderente ou qualquer outra substância que impeça uma perfeita aderência ao concreto. Caso apresentem algum dos "danos" citados, deverá ser feita limpeza adequada e a sua deverá ser avaliada e liberada pela FISCALIZAÇÃO.

Antes e durante o lançamento do concreto as plataformas de serviço estarão dispostas de modo a não provocar deslocamentos das armaduras. Deverá fazer uso de espaçadores de armadura para manter os cobrimentos necessários pedidos em projeto.

A armadura não deverá ficar em contato direto com a fôrma, observando-se, para isto, o cobrimento previsto pela NBR-6118/2003, indicado na tabela 7.2 da Norma.

Serão adotadas providências no sentido de evitar a oxidação excessiva das barras de espera. Antes do reinicio da concretagem deverão estar limpas e isentas de quaisquer impurezas. A FISCALIZAÇÃO deverá avaliar as esperas antes de sua reutilização.

5. PAVIMENTAÇÃO

Para a execução de pavimentos intertravados, segue-se o seguinte roteiro:

- Checar redes de instalações subterrâneas e compactar o solo de subleito.
- Executar base com material britado de espessura mínima de 10 cm e devidamente compactada.
- Assentamento de blocos.
- Pequenos ajustes e compactação.
- Espalhamento da areia de selagem.
- Segunda compactação e limpeza.
- Liberação do tráfego.

Na área de lazer com *playground* de acordo com o projeto arquitetônico e planilha orçamentária.

6. PISOS

Todo piso cerâmico terá dimensões de 35x35cm, conforme planilha orçamentária. Para aplicação do piso cerâmico, o contrapiso já se encontra em bom estado, restando apenas aplicação do novo piso, será necessário uma eventual reforma do contra piso apenas em locais que for afetado por passagem de instalações hidráulicas.

Piso cerâmico 35x35cm, assentado com argamassa, junta de 5 mm e rejunte cor cinza platina, conforme planilha orçamentária.

A execução dos serviços deverá atender ás prescrições contidas nas normas da ABNT, as especificações e projeto específico. Deverá haver piso cerâmico em todas as salas, pátio coberto e passareas, conforme projeto arquitetônico e planilha orçamentária.

Deverá haver soleira em granito em todas as portas e janelas, conforme planilha orçamentária e projeto arquitetônico.

7. PAREDES E PAINÉIS

Todas as paredes internas e externas da Obra serão executadas em alvenaria de tijolos cerâmicos 8 furos, tamanho 10 x 20 x 20 cm, de acordo com as espessuras indicadas em planta (paredes com 15cm de espessura incluindo alvenaria e revestimentos nas duas faces).

Os tijolos cerâmicos deverão ser compactados, bem curados, homogêneos e uniformes quanto às dimensões, textura e cor, sem defeitos de moldagem tais como fendas, ondulações e cavidades.

Nas alvenarias serão usados tijolos de 8 furos com limite de compressão maior ou igual a 35 kgf/cm2, satisfazendo a EB-19 e EB-20, assentados com argamassa de cimento e areia traço 1:6.

A amarração das paredes com a estrutura far-se-á através de pontas de ferro ø 4.2 CA-50, a cada 25 cm, colocadas nos pilares.

O armazenamento e o transporte dos tijolos serão executados de modo a evitar lascas, quebras e outros danos.

As alvenarias terão as espessuras e os alinhamentos indicados no Projeto, não sendo permitido o corte de tijolos para formar as espessuras requeridas. As espessuras indicadas referem-se às paredes depois de revestidas, admitindo-se, no máximo, uma variação de 1 (um) cm à espessura projetada.

As fiadas serão perfeitamente niveladas, alinhadas, aprumadas, e com as juntas de espessura máxima de 15 mm sendo realçadas ou rebaixadas para que o emboço adira fortemente.

As alvenarias que repousam sobre vigas contínuas deverão ser levantadas simultaneamente, em vãos contínuos. No fechamento de vãos, em estrutura de concreto armado, as alvenarias deverão ser executadas até uma altura que permita seu posterior encunhamento contra a estrutura, com a utilização de tijolos maciços.

As superfícies de concreto que ficarem em contato com a alvenaria, serão previamente chapiscadas com argamassa de cimento e areia grossa 1:3. Os tijolos deverão ser molhados por ocasião de seu emprego.

Nas divisórias dos banheiros serão feitas tipo cabine, em painel de granilite, esp = 3cm, assentado com argamassa colante AC III-E.

8. COBERTURA

A cobertura da escola inteira será em estrutura de madeira com tesouras, terças, contraventamento, ripas e caibros. As telhas serão cerâmicas capa-canal, tipo Plan, conforme projeto arquitetônico e planilha orçamentária.

Os rufos e o rincão serão em chapa de aço galvanizado, medidas a verificar conforme projeto arquitetônico e planilha orçamentária.

9. ESQUADRIAS

As esquadrias adotadas serão as de projeto com locais, características, dimensões, revestimentos indicados no Quadro de Esquadrias.

Todas as janelas serão em alumínio e vidro com dimensões conforme lista de esquadrias constante do projeto arquitetônico e planilha orçamentária.

Prefeitura M
Av. Imperat
www.joaolisboa.ma.gov.br

0498

As esquadrias obedecerão rigorosamente às indicações dos respectivos projetos de arquitetura e/ou desenhos de detalhes. Serão recusadas todas as peças que apresentarem irregularidades que interfiram na apresentação e acabamento das mesmas, ou outros defeitos decorridos de transportes estocagens e etc.

Os arremates das guarnições com rodapés e/ou revestimentos de paredes adjacentes merecerão, de parte da CONTRATADA, cuidados especiais. Sempre que necessários tais arremates serão objeto de desenhos de detalhes, os quais serão submetidos à prévia aprovação da FISCALIZAÇÃO.

Para a fixação de esquadrias serão empregados grapas metálicas ou buchas plásticas com parafusos.

As ferragens serão colocadas e fixadas de modo a ficarem perfeitamente encaixadas e ajustadas, sem necessidade de esforços sobre as peças.

As maçanetas das portas, salvo condições especiais (portas para acesso de portadores de necessidades especiais, vide NBR9050/2004) serão localizadas a 105 cm do piso acabado.

10. REVESTIMENTOS

Os revestimentos apresentarão paramentos perfeitamente desempenados e aprumados. Para garantir a estabilidade do paramento, a argamassa do emboço terá maior resistência que o reboco.

As superfícies de paredes serão limpas a vassoura e abundantemente molhadas antes da aplicação do chapisco.

O chapisco comum será executado com argamassa no traço 1:4, empregando-se areia grossa, ou seja, a que passa na peneira de 4,8 mm e fica retida na peneira de 2,4 mm, com o diâmetro máximo de 4,8 mm.

O emboço será aplicado em paredes de alvenaria onde receberão cerâmica. O emboço de superfícies internas será executado com argamassa com emprego de areia média, entendendo-se como tal a areia que passa na peneira de 2,4 mm e fica retida na peneira de 0,6 mm, com diâmetro máximo de 2,4 mm.

Os emboços só serão iniciados após completa pega de argamassa das alvenarias e chapiscos. O emboço de cada pano de parede só será iniciado depois de embutidas todas as canalizações na alvenaria que por ela devam passar.

Os emboços serão fortemente comprimidos contra as superfícies e apresentarão paramento áspero ou entrecortado de sulcos para facilitar a aderência. Esse objetivo poderá ser alcançado com o emprego de uma tábua, com pregos, conduzida em linhas onduladas, no sentido horizontal, arranhando a superfície do emboço.

A espessura do emboço não deve ultrapassar a 20 mm, de modo que, com a aplicação de 5 mm de reboco, o revestimento da argamassa não ultrapasse 25 mm. Os traços a empregar serão testados na própria obra utilizando-se cimento, saibro (ou cal hidratada) e areia.

O reboco será aplicado nas paredes de alvenaria a serem pintadas. A argamassa será de cimento e areia no traço 1:3. O emboço deve estar limpo, sem poeira, antes de receber o reboco. As impurezas visíveis - como raízes, pontas de ferro da armação da estrutura etc., serão removidas.

Os rebocos só serão executados depois da colocação de peitoris e marcos (batentes) e antes da colocação de alisares (guarnições) e rodapés. O reboco deverá ser rigorosamente desempenado de modo a garantir prumo e esquadro perfeitos.

A espessura do reboco não deve ultrapassar a 5 mm, de modo que, com os 20 mm do emboço, o revestimento de argamassa não ultrapasse 25 mm.

Pisos e paredes dos WC's. para revestimento das paredes altura prevista de 1,80m, já na cozinha, o revestimento cerâmico será até a altura do forro. Nas salas de aula haverá revestimento cerâmico na altura de 1,20m.

0500

O assentamento será procedido a seco, com emprego de argamassa de alta adesividade, o que dispensa a operação de molhar as superfícies do emboço e do ladrilho.

As juntas serão corridas e, rigorosamente, dentro de nível e prumo, a espessura das juntas será de 2 mm. Decorridos 72 horas do assentamento, inicia-se a operação do rejuntamento, o que será efetuado com pasta de cimento branco e pó de mármore no traço volumétrico de 1:4. A proporção desse produto não poderá ser superior a 20% do volume de cimento ou rejunte industrializado especificado conforme a marca da cerâmica.

Quando necessário, os cortes e os furos das cerâmicas só poderão ser feitos com equipamentos próprio para essa finalidade, não se admitindo o processo manual. Os cortes e furos deverão ser preenchidos com o mesmo material utilizado para o rejuntamento.

11. PINTURA

Os locais a receberem pintura como revestimento serão aqueles indicados nos projetos de Arquitetura e Detalhamento.

Todas as superfícies que receberão pintura, deverão estar firmes, secas, limpas, sem poeira, gordura, sabão ou mofo, ferrugem, retocadas se necessário, e convenientemente preparadas para receber o tipo de pintura a elas destinadas.

As pinturas serão executadas de cima para baixo e deverão ser evitados escorrimentos ou salpicos, que caso não puderem ser evitados deverão ser removidos enquanto a tinta estiver fresca, empregando-se o removedor adequado. Deverão ser adotadas precauções especiais no sentido de evitar respingos de tinta em superfície não destinada à pintura. Na aplicação de cada tipo de pintura, todas as superfícies adjacentes deverão ser protegidas com fita crepe e empapeladas, para evitar respingos.

Deverão ser efetuadas no mínimo, 2 (duas) demãos para um perfeito acabamento e cobertura. Cada demão de tinta só poderá ser aplicada quando a precedente estiver perfeitamente seca, convindo observar um intervalo mínimo de 24 horas entre 2 demãos sucessivas, ou conforme recomendações do fabricante para cada tipo de tinta. Igual cuidado haverá entre uma demão de tinta e a massa corrida, convindo observar um intervalo de 24 horas após cada demão de massa, ou de acordo com recomendações do fabricante.

A especificação da Pintura a ser utilizada está indicada em projeto e Planilha orçamentária.

As cores a serem utilizadas serão definidas na execução pela equipe de FISCALIZAÇÃO da obra.

12. LOUÇAS E METAIS

Todas as louças e os metais serão para assentamento nos sanitários e Cozinha. Todas as Louças serão de boa qualidade como especificado na planilha orçamentária. Todas as louças e os metais serão de materiais de 1ª linha e de marca de referência no mercado conforme especificados em projeto.

As cubas serão de embutir, tipo oval universal. Os acabamentos dos metais deverão ser cromados e as louças deverão ser brancas, devendo ser utilizados materiais de 1ª linha e de marca de referência no mercado conforme especificados em projeto.

Inclui-se nesta etapa a instalação de todos os acessórios, como lavatórios, vasos sanitários, torneiras e etc. assim como a fixação das barras de apoio para portadores de necessidades especiais, que deverão respeitar rigorosamente as especificações e dimensões em projeto. Todos estes itens deverão ser de 1ª linha e de marca de referência no mercado.

13. INSTALAÇÕES HIDRÁULICAS

Todas as tubulações de água potável serão de PVC rígido soldável. Os diâmetros mínimos serão de 25 mm, e nas saídas de alimentação de lavatórios e filtros serão colocadas joelhos de 25 x 15 mm para ligação das peças. Estes terão conexões rosqueadas em metal maleável, tipo conexões reforçadas.

Para facilitar futuras desmontagens das tubulações, serão colocadas, em locais adequados, uniões ou flanges, conforme o caso.

Os registros de gaveta serão de bronze com rosca, com acabamento idêntico aos demais metais sanitários em conformidade com as especificações do projeto de arquitetura.

As tubulações embutidas serão protegidas com tecidos de juta e serão chumbadas na alvenaria com argamassa de "vermiculita". As colunas para alimentação do sanitário e da cozinha, serão dotadas de registro de gaveta, colocado a 2,10 m do piso e nos locais indicados no projeto.

Toda tubulação de alimentação de água fria, da alimentação até o registro da coluna, será de PVC rígido, tipo soldável, nos diâmetros indicados nos projetos. Antes do fechamento das passagens dos tubos na alvenaria, as tubulações deverão ser submetidas a um teste de estanqueidade, com pressão hidrostática igual ao dobro da pressão de serviço.

A instalação será executada rigorosamente de acordo com as normas da ABNT, com o projeto respectivo e com as especificações que se seguem.

As canalizações serão assentes antes da execução das alvenarias. As canalizações serão fixadas em paredes e/ou suspensas em lajes, os tipos, dimensões e quantidades dos elementos suportantes ou de fixação - braçadeiras, perfilados "U", bandejas etc. - serão determinados de acordo com o diâmetro, peso e posição das tubulações.

As furações, rasgos e aberturas necessários em elementos da estrutura de concreto armado, para passagem de tubulações, serão locados e forrados com tacos, buchas ou bainhas antes da concretagem. Medidas que devem ser tomadas para que não venham a sofrer esforços não previstos, decorrentes de recalques ou deformações estruturais, e para que fique assegurada a possibilidade de dilatações e contrações.

As curvaturas dos tubos, quando inevitáveis, devem ser feitas sem prejuízo de sua resistência à pressão interna, da seção de escoamento e da resistência a corrosão e sempre através de conexões apropriadas.

Durante a construção e até a montagem dos aparelhos, as extremidades livres das canalizações serão vedadas com plugues, convenientemente apertados, não sendo admitido o uso de buchas de madeira ou papel para tal fim.

As tubulações de distribuição de água serão - antes de eventual pintura ou fechamento dos rasgos das alvenarias ou de seu envolvimento pôr capas de argamassa - lentamente cheias de água, para eliminação completa de ar, e, em seguida, submetidas à prova de pressão interna.

Essa prova será feita com água sob pressão 50% superior à pressão estática máxima na instalação, não devendo descer, em ponto algum da canalização, a menos de 1,0 kgf/cm2. A duração da prova será de 6 horas, pelo menos.

De um modo geral, toda a instalação de água será convenientemente verificada pela FISCALIZAÇÃO, quanto às suas perfeitas condições técnicas de execução e funcionamento.

A vedação das roscas das conexões deve ser feita pôr meio de um vedante adequado sobre os filetes, recomendando a NB-115/ABNT as fitas de Teflon, solução de borracha ou similares, para juntas que tenham que ser desfeitas, e resinas do tipo epóxi para juntas não desmontáveis. As conexões soldáveis serão feitas da seguinte forma:

- Lixa-se a ponta do tubo e bolsa da conexão pôr meio de uma lixa d'água;

- Limpa-se com solução própria as partes lixadas;
- Aplicação de adesivo, uniformemente, nas duas partes e serem soldadas, encaixando-as rapidamente e removendo-se o excesso com solução própria;
- Antes da solda é recomendável que se marque a profundidade da bolsa sobre a ponta do tubo objetivando a perfeição do encaixe, que deve ser bastante justo, uma vez que a ausência da pressão não estabelece a soldagem.

14. INSTALAÇÕES SANITÁRIAS

As tubulações para esgoto sanitário serão em PVC e devem obedecer ao que prescreve a norma EB-608 da ABNT.

A tubulação será executada de modo a garantir uma declividade homogênea em toda a sua extensão. As juntas e as conexões do sistema deverão estar de acordo com os materiais da tubulação a que estiverem conectadas e às tubulações existentes onde serão interligadas.

As tubulações de esgoto primário serão interligadas à rede existente, conforme indicação no projeto.

Os ralos sifonados serão de PVC rígido, com grelha de latão cromado, saída de 50 mm, fecho hídrico, diâmetro mínimo de 150 mm. As caixas de inspeção serão executadas em alvenaria, possuirão tubulação de ventilação, tampa em concreto com aiça escamoteável para a sua remoção, revestida com material de acabamento idêntico ao do piso em que for instalada

A instalação será executada rigorosamente de acordo com as normas da ABNT, com o projeto respectivo e com as especificações que se seguem.

As furações, rasgos e aberturas necessárias em elementos da estrutura de concreto armado, para passagem de tubulações, serão locados e tomados com tacos, buchas ou bainhas, antes da concretagem. Medidas devem ser tomadas para que não

venham a sofrer esforços não previstos, decorrentes de recalques ou deformações estruturais e para que fiquem assegurada a possibilidade de dilatações e contrações.

Os tubos - de modo geral - serão assentes com a bolsa voltada em sentido oposto ao do escoamento.

As extremidades das tubulações de esgotos serão vedadas até a montagem dos aparelhos sanitários com bujões de rosca ou plugues, convenientemente apertados, sendo vedado o emprego de buchas de papel ou madeira para tal fim.

Durante a execução das obras deverão tomadas especiais precauções para se evitar a entrada de detritos nas tubulações. Serão tomadas todas as precauções para se evitar infiltrações em paredes e pisos, bem como obstruções de ralos, caixas, ramais ou redes coletoras.

Antes da entrega a instalação será convenientemente testada pela fiscalização. Todas as canalizações primárias da instalação de esgotos sanitários deverão ser testadas com água ou ar comprimido, sob pressão mínima de 3 m de coluna d'água, antes da instalação dos aparelhos.

Os aparelhos serão cuidadosamente montados de forma a proporcionar perfeito funcionamento, permitir fácil limpeza e remoção, bem como evitar a possibilidade de contaminação da água potável.

Toda instalação será executada tendo em vista as possíveis e futuras operações de desobstrução. Os sifões serão visitáveis ou inspecionáveis na parte correspondente ao fecho hídrico, pôr meio de bujões com rosca de metal ou outro meio de fácil inspeção.

O sistema de ventilação da instalação de esgoto deverá ser conectado à coluna de ventilação existente. A conexão deverá ser executada sem a menor possibilidade de os gases emanados dos coletores entrarem no ambiente interno da edificação.

0506

15. INSTALAÇÕES ELÉTRICAS

Toda a parte elétrica (tubulação e fiação) devem ser utilizados materiais de 1ª linha e de marca de referência no mercado.

Os materiais elétricos que têm como finalidade o acabamento de suas instalações (teclas de interruptores, espelhos, módulos de tomada, lâmpadas, fiação) deverão ser materiais de 1ª linha.

A execução das instalações elétricas será realizada de forma embutida nas paredes, sendo sua parte superior distribuída no forro PVC a ser instalado de acordo com projeto.

16. COMBATE À INCÊNDIO

Deverão ser instalados extintores de combate à incêndio devidamente sinalizados e com placas de sinalização de rota de fuga, conforme planilha orçamentária.

17. URBANIZAÇÃO

Na área interna haverá uma área de lazer com jardim e bancos de concreto pré-moldado e lixeiras metálicas, conforme projeto e planilha orçamentária.

18. SERVIÇOS COMPLEMENTARES

Nos banheiros e cozinha deverão ser instalados bancadas e balcão, respectivamente, em granito, conforme projeto e planilha orçamentária.

0507


No muro frontal haverá um cerca/gradil Nylofor h=2,03m, malha 5 x 20cm - fio 4,30mm, com fixadores de poliamida em poste 40 x 60 mm chumbados em base de concreto, revestidos em poliester por processo de pintura eletrostática (gradil e poste), conforme projeto e planilha orçamentária.

A obra será considerada concluída após ter condições de funcionamento, habitabilidade e segurança e após todos os serviços estarem concluídos e feitas as limpezas gerais e acabamentos finais.


Por ocasião da entrega da obra, a mesma deverá apresentar as seguintes condições:

- Ligações e testes definitivos de água, luz e esgoto e seu perfeito funcionamento;
- Pinturas definitivas;
- Qualidade e perfeito funcionamento das esquadrias instaladas e substituídas;
- Perfeito funcionamento de todos os aparelhos sanitários;
- Limpeza geral de pisos internos e externos, paredes, esquadrias, aparelhos sanitários, pintura e fachada;
- Pátio livre e desobstruído de quaisquer entulhos, ou restos de material utilizados na obra.


0508

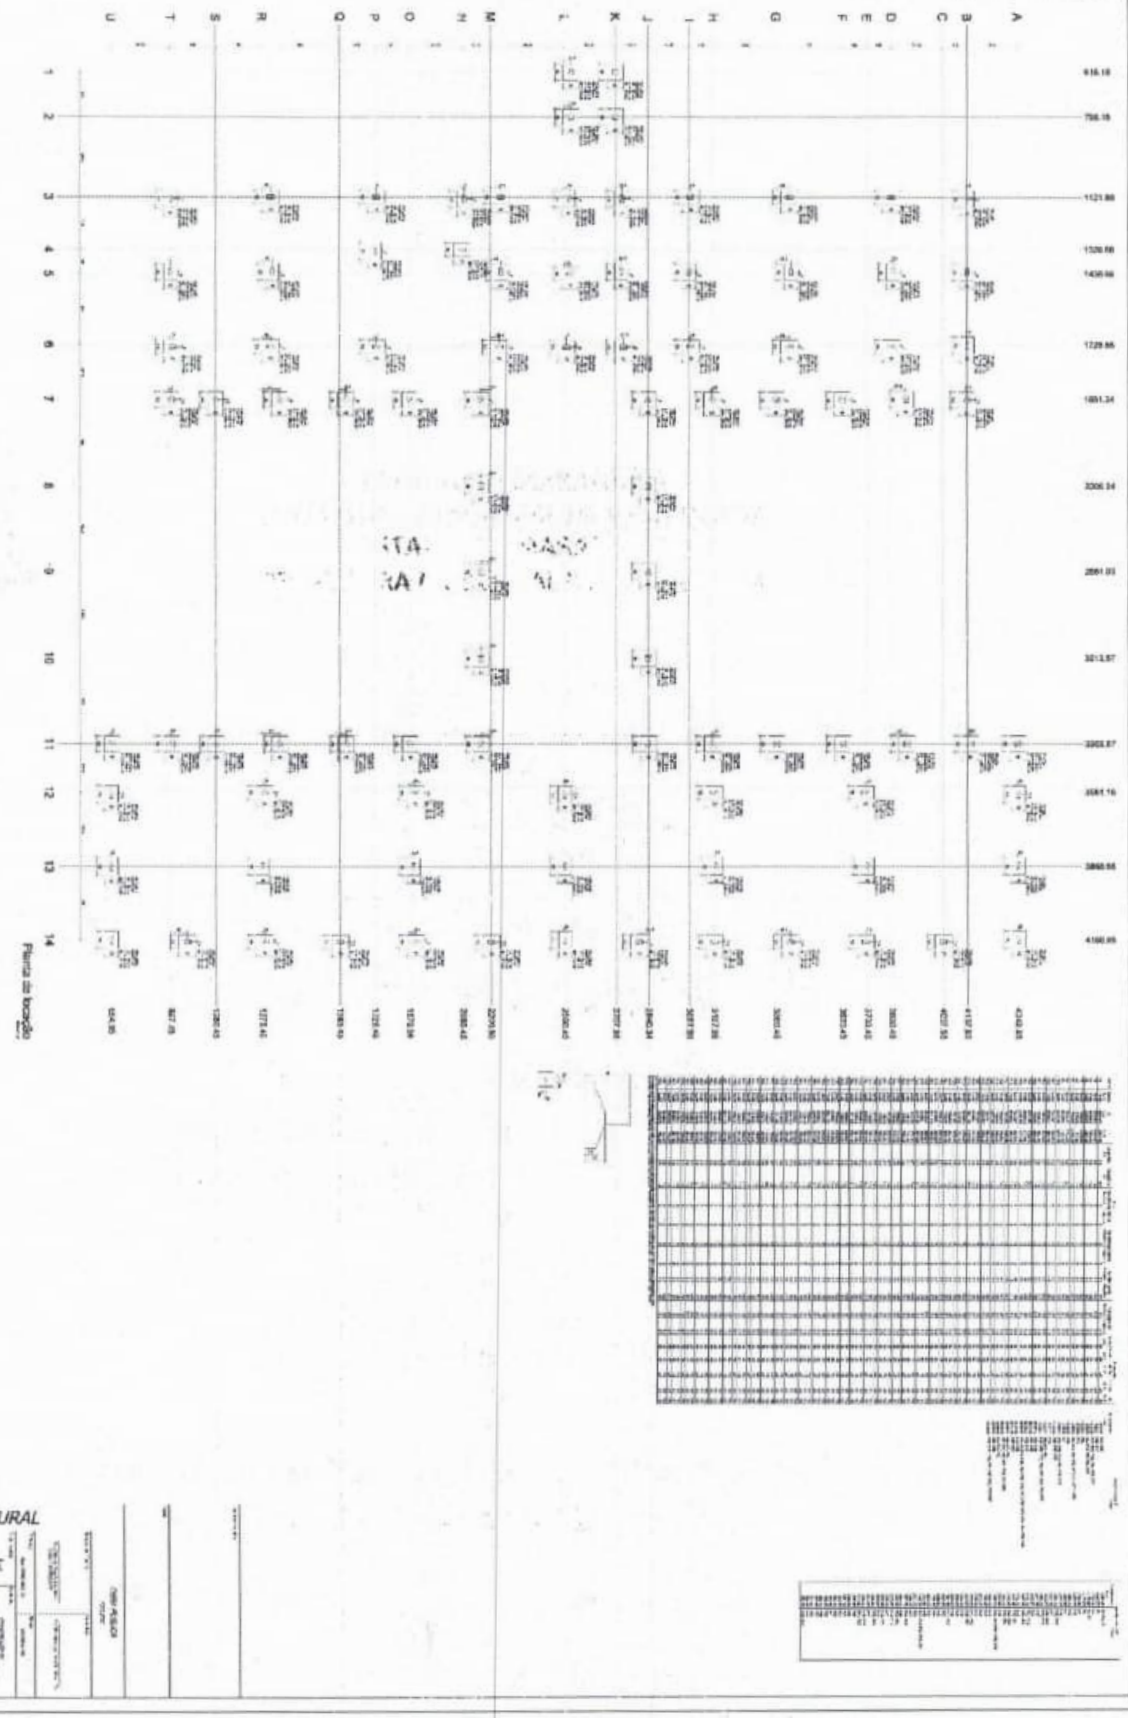


0509

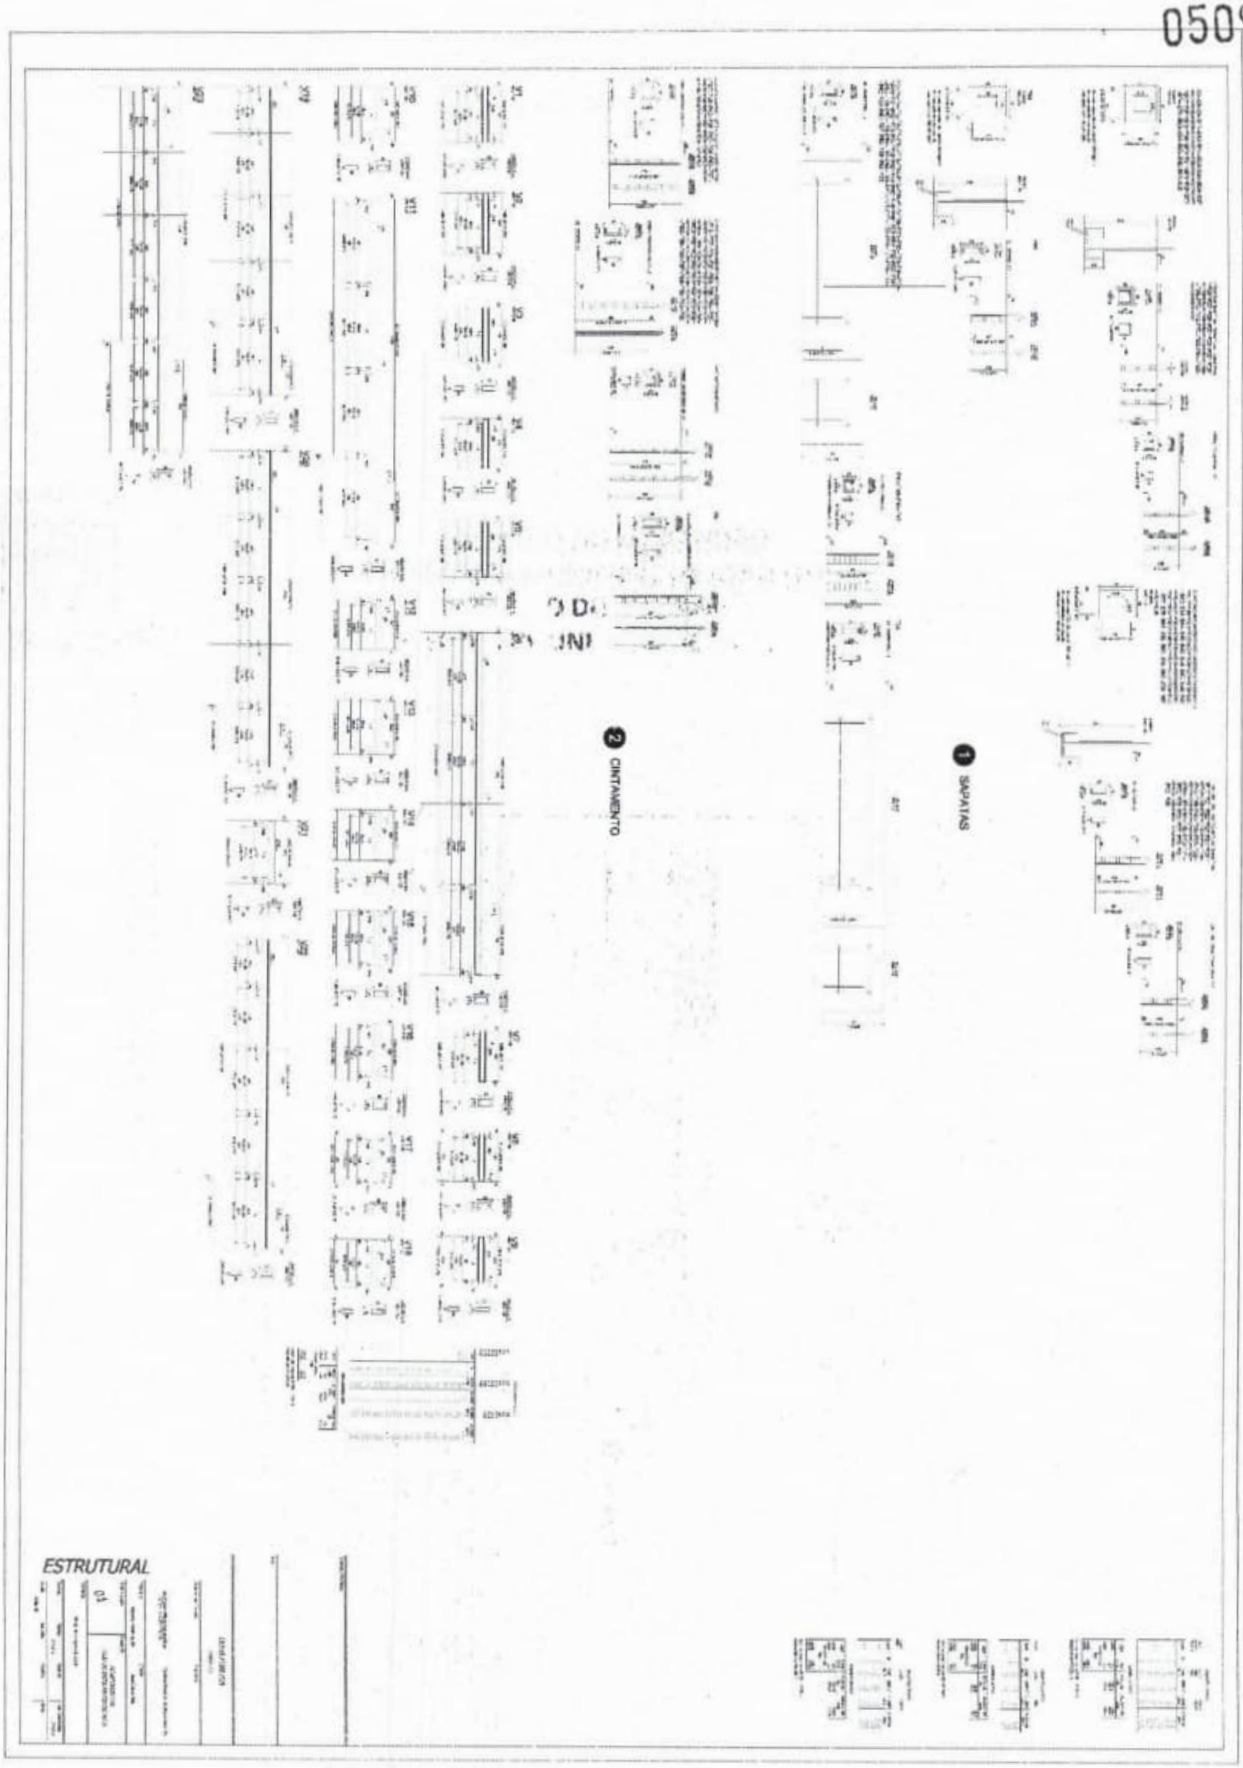


0510

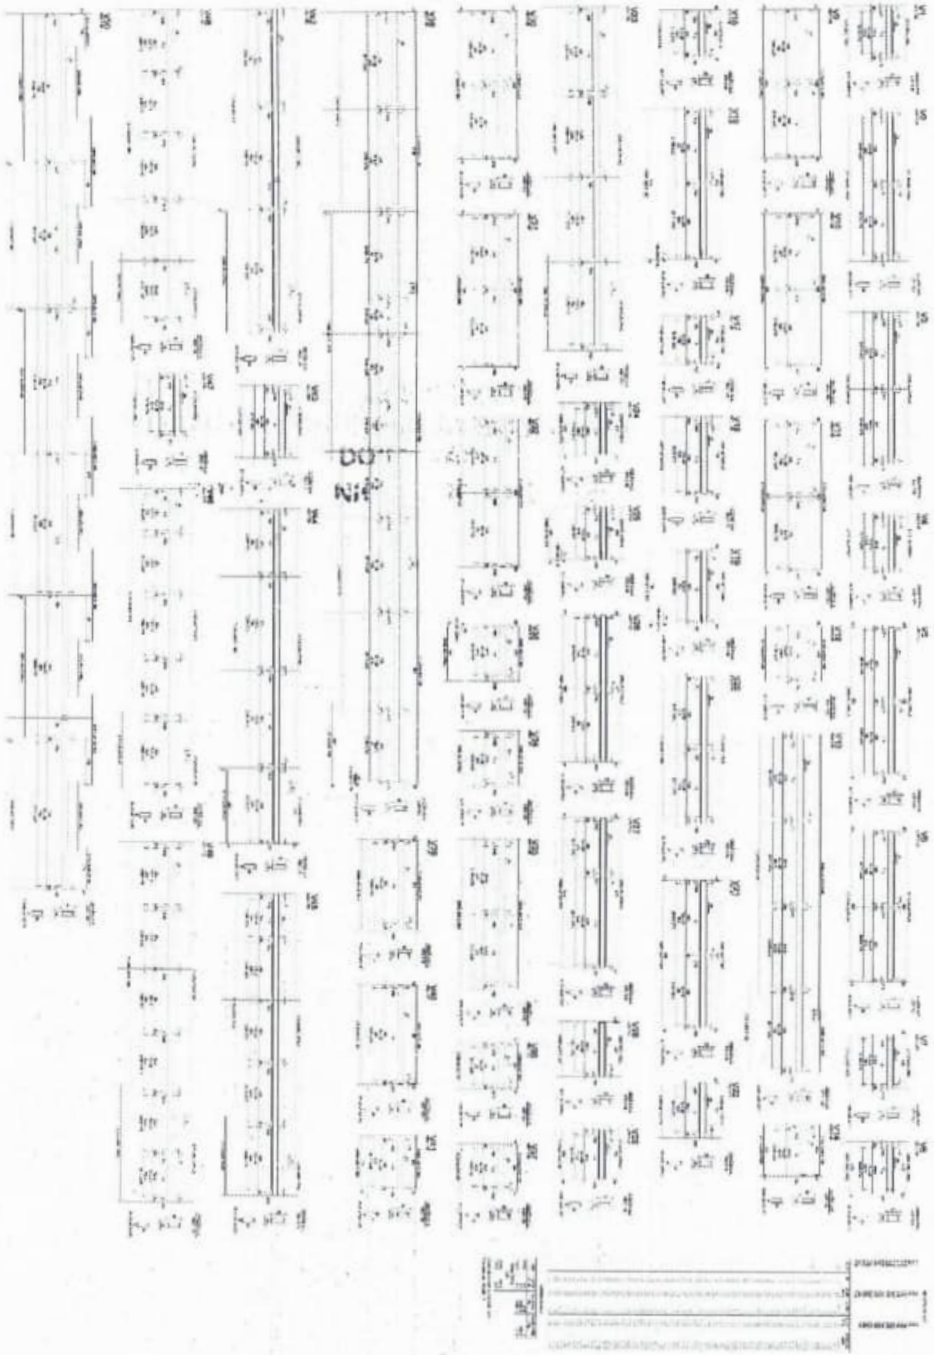

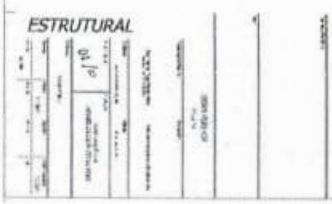


0511

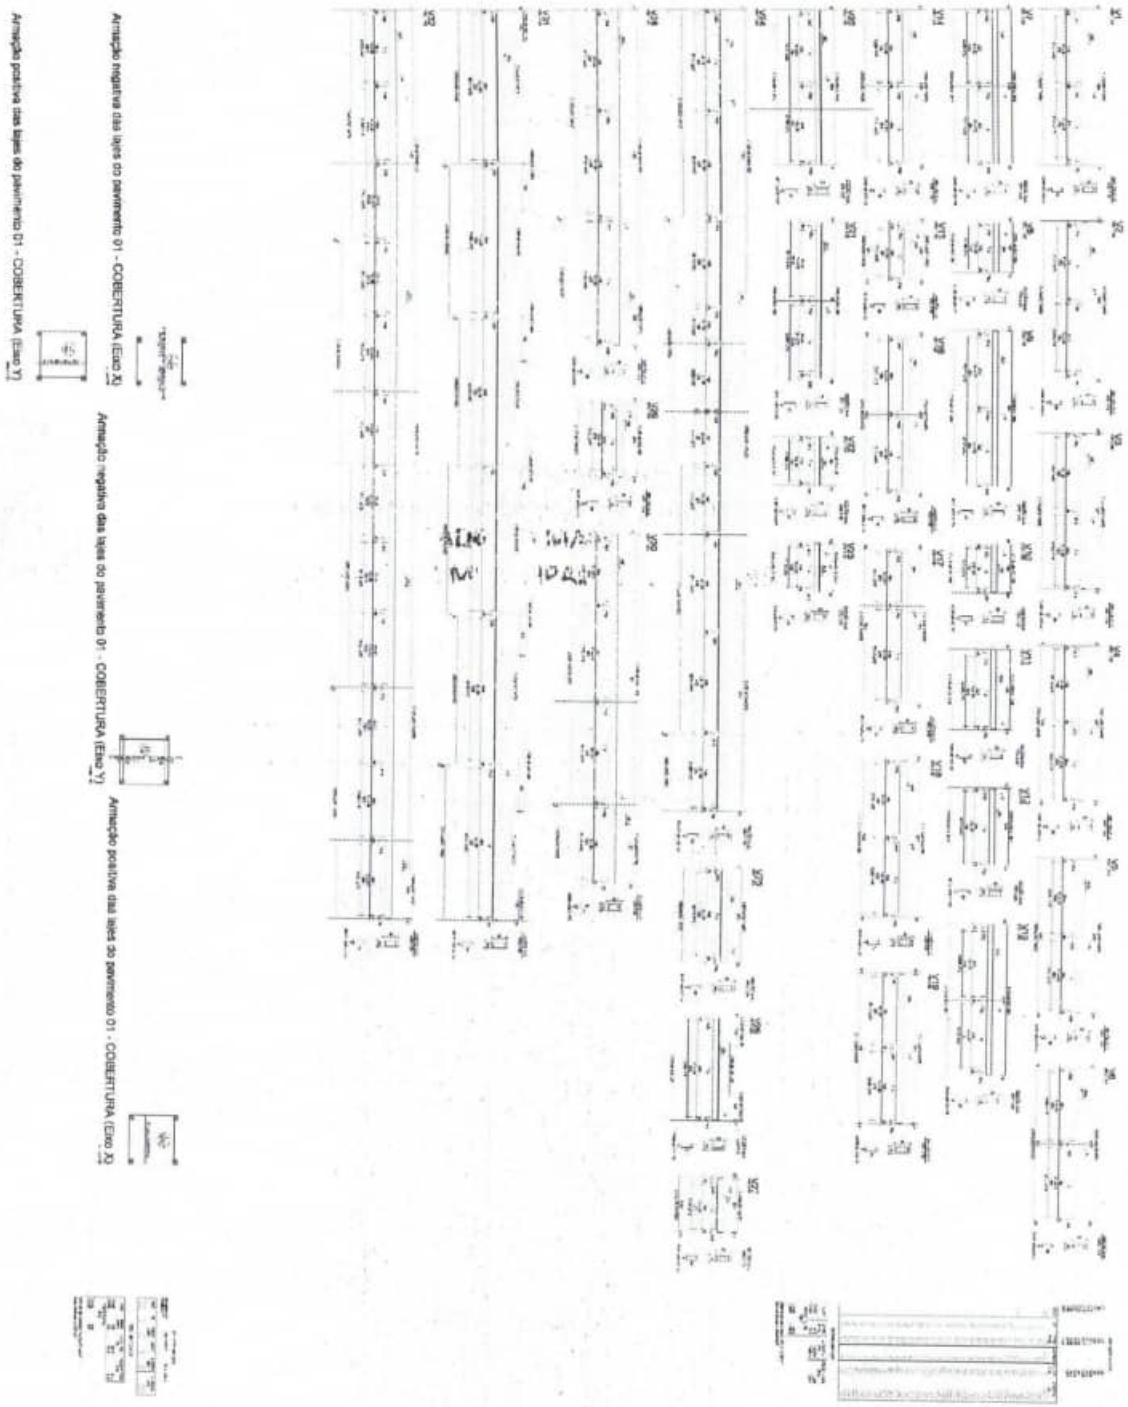


ESTRUTURAL

0512

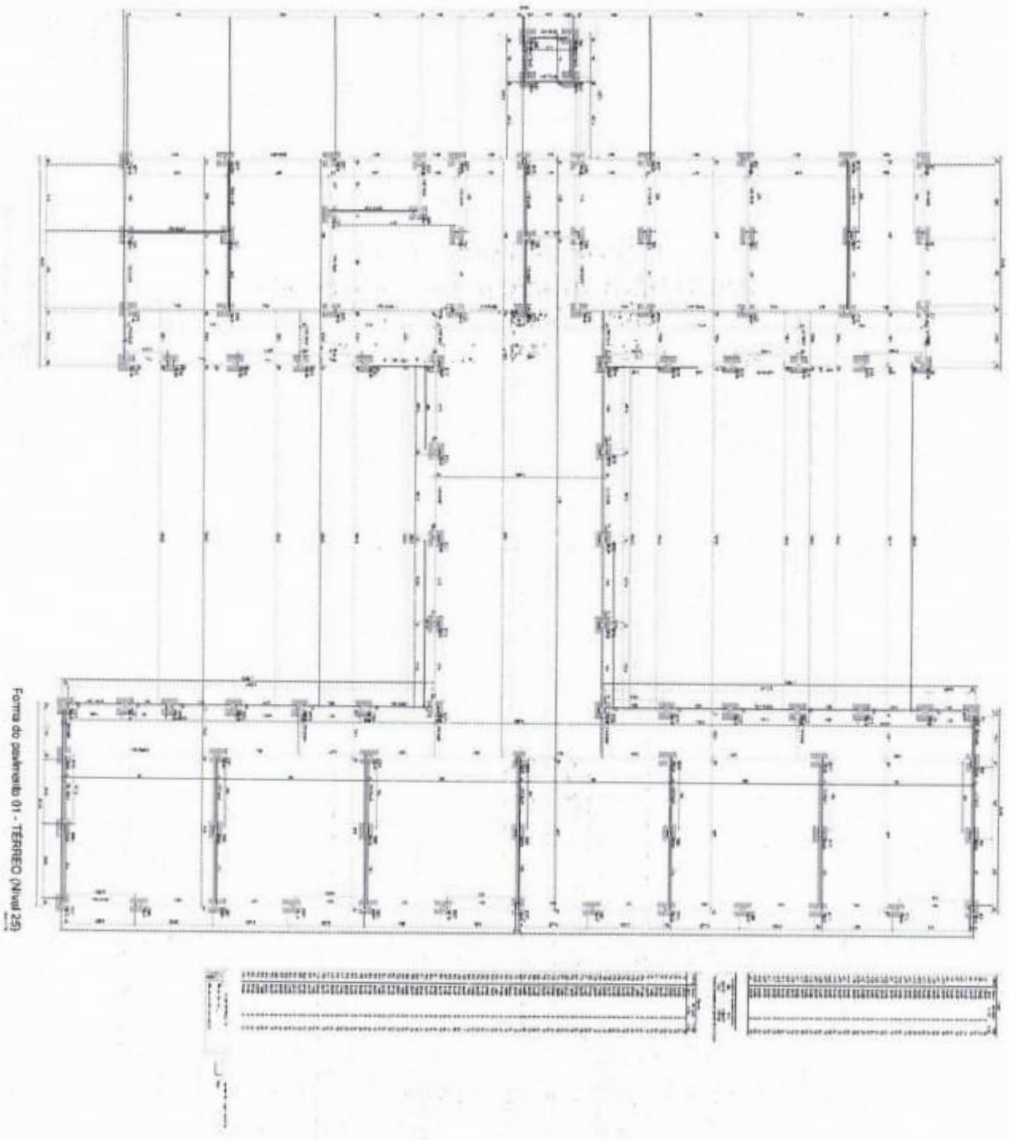


ESTRUTURAL

0513

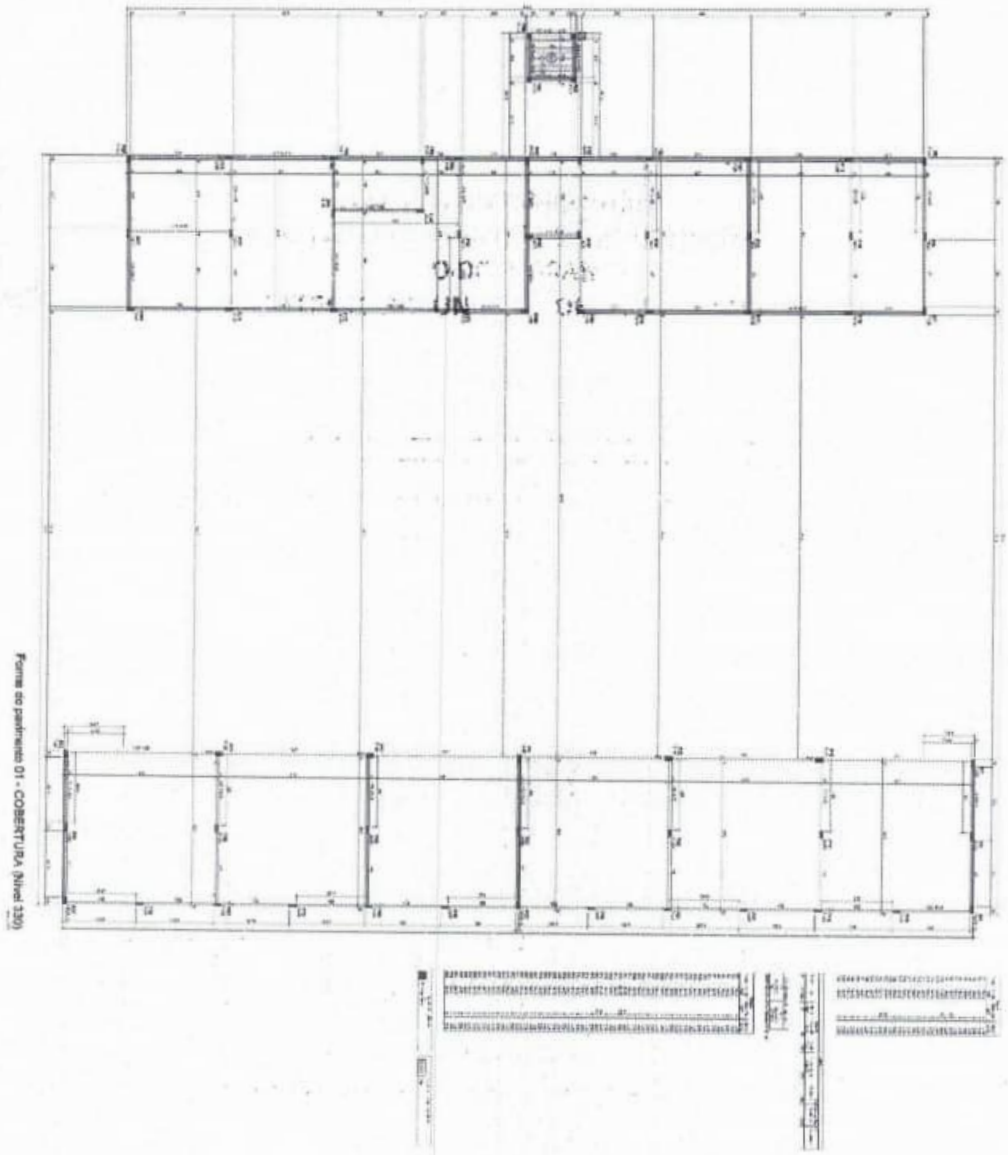


ESTRUTURAL

0514

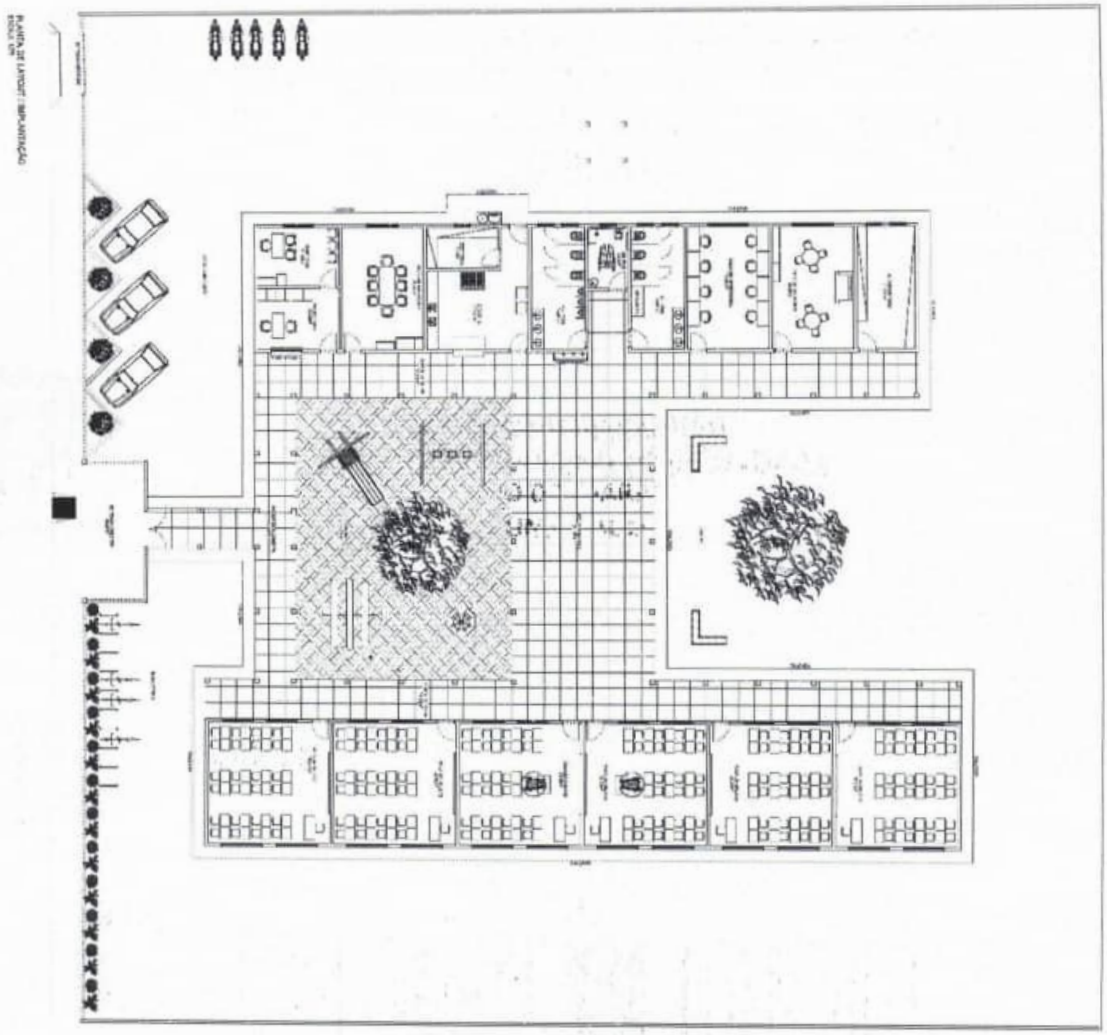


ARQUITETURA

0515

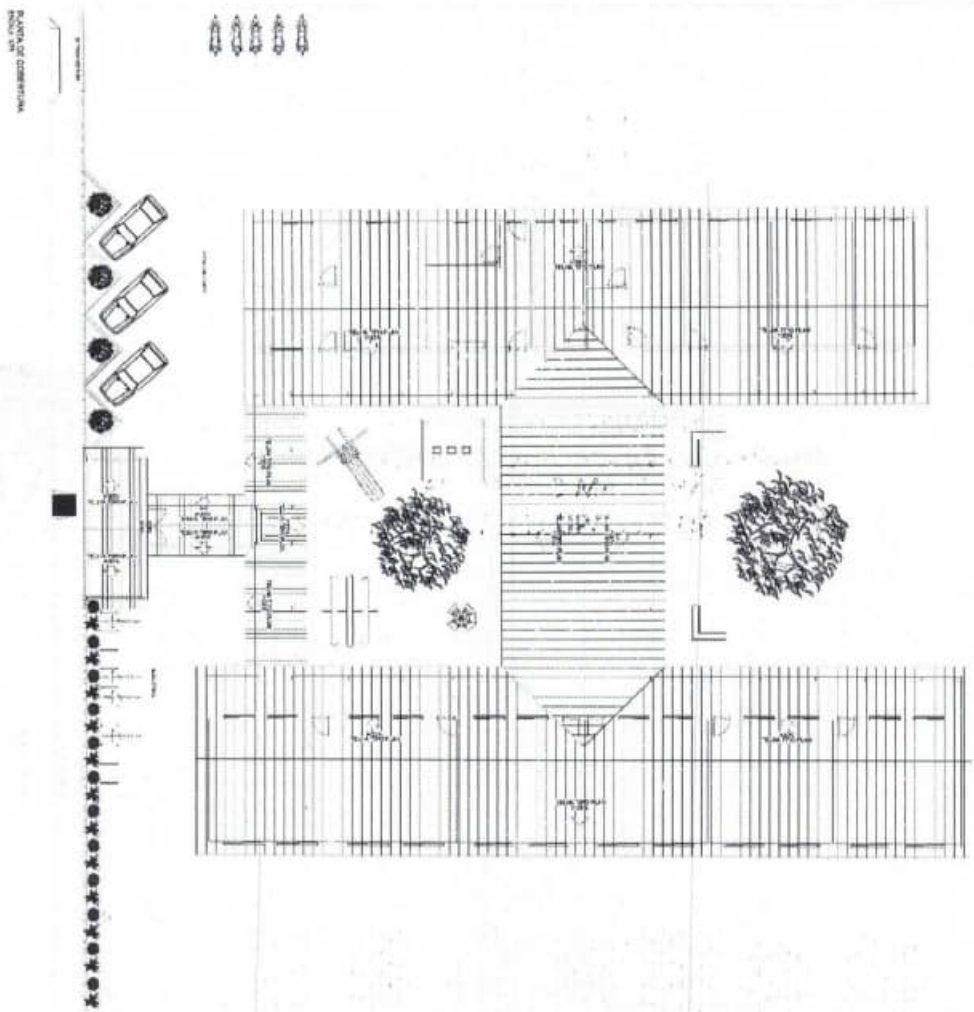


ARQUITETURA


0516

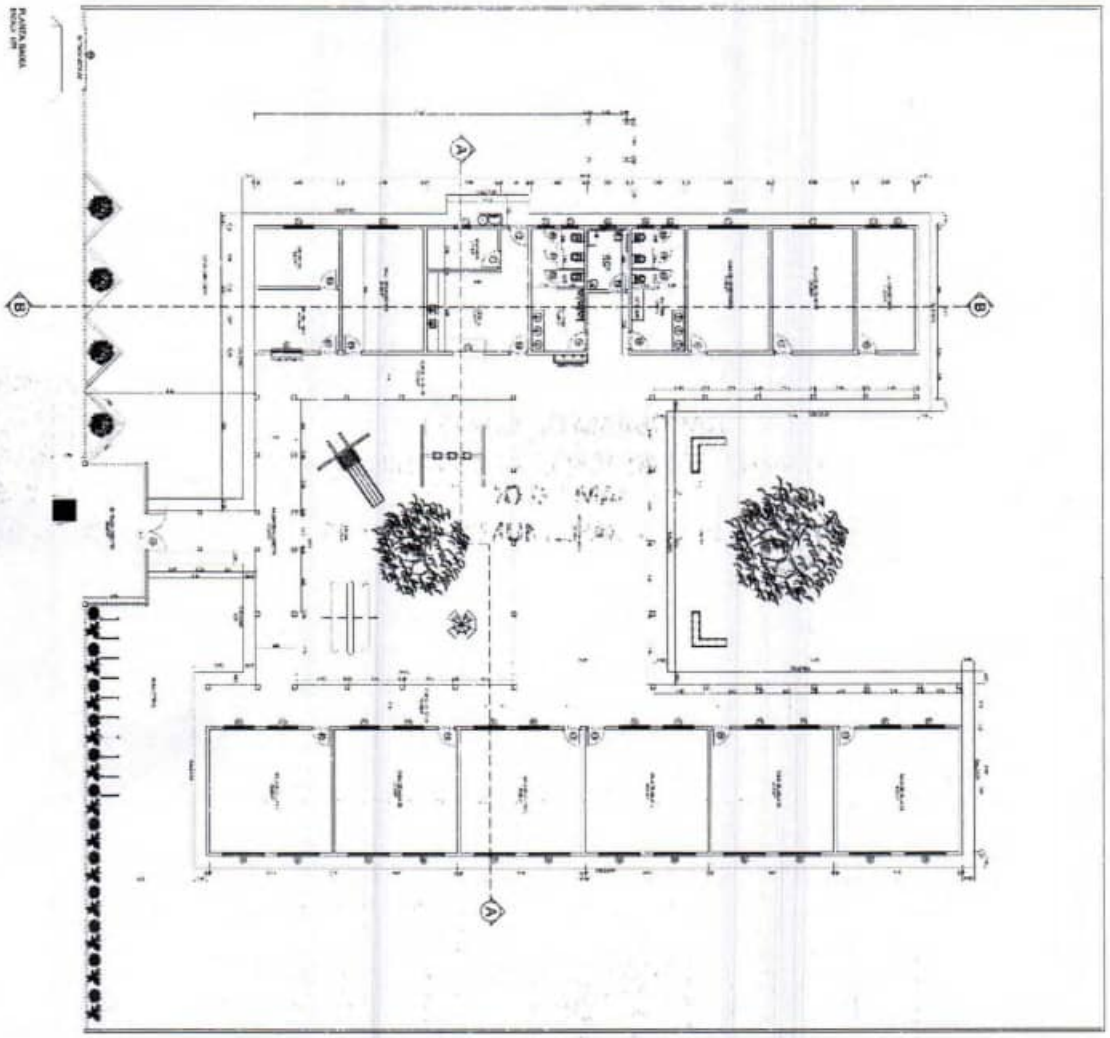

ARQUITETURA

0517

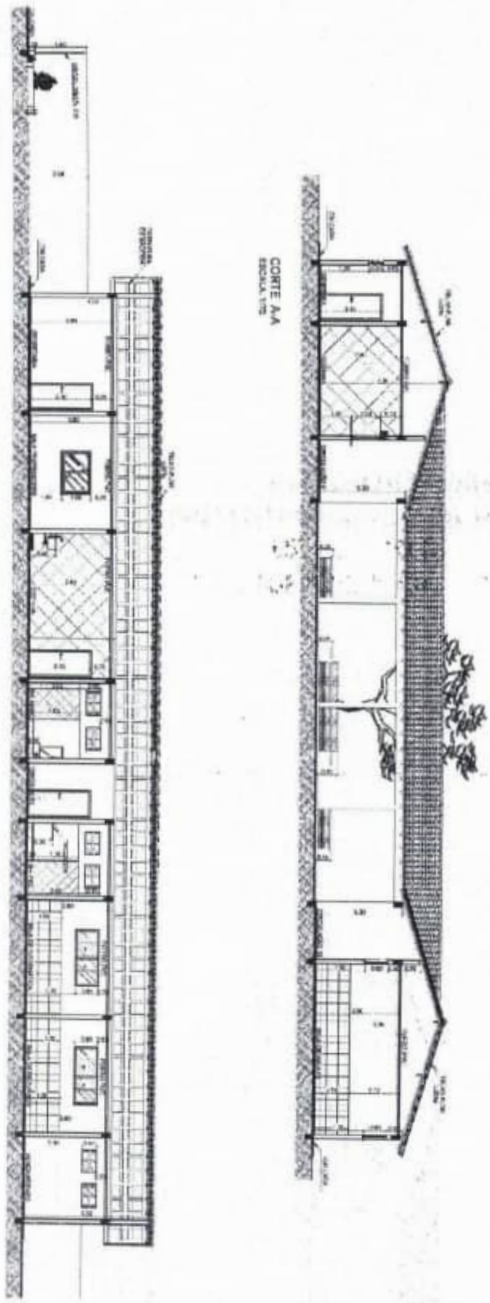

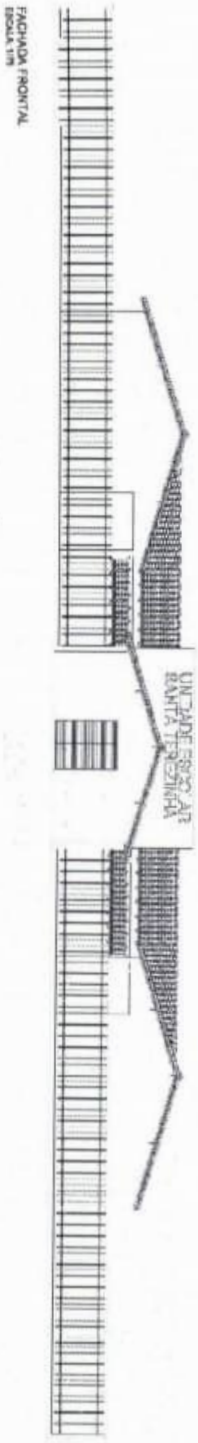


ARQUITETURA

04/04


OBRA PÚBLICA
PROJETO

CONSTRUÇÃO DA
UNIDADE ESCOLAR CIDADE NOVA

0518

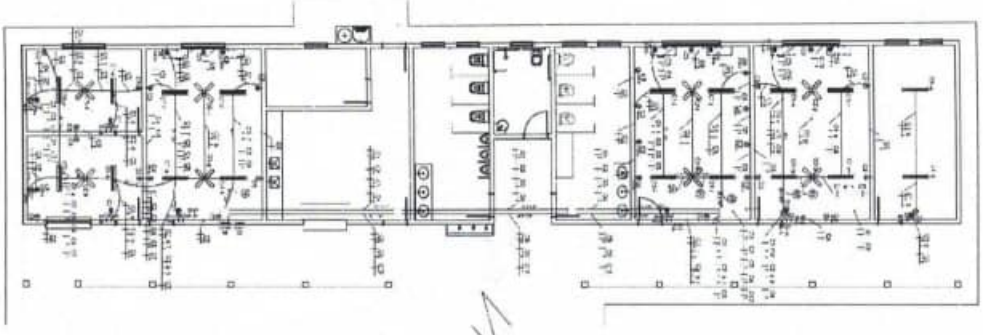

INSTALAÇÃO ELÉTRICA BLOCO A - ADMINISTRATIVO
ESCALA 1/75

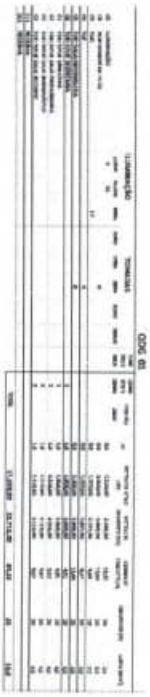

LEGENDA




ELÉTRICO

01/03

CONSTRUÇÃO DA UNIDADE ESCOLAR CIDADE NOVA


OBRA PÚBLICA
PROJETO

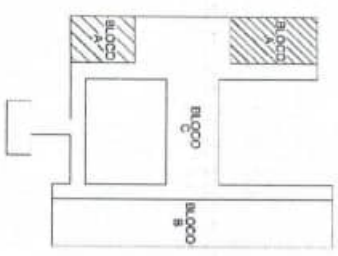

LOCALIZAÇÃO
SEM ESCALA

0519

INSTALAÇÃO ELÉTRICA BLOCO B - PEDAGÓGICO
ESCALA 1/75

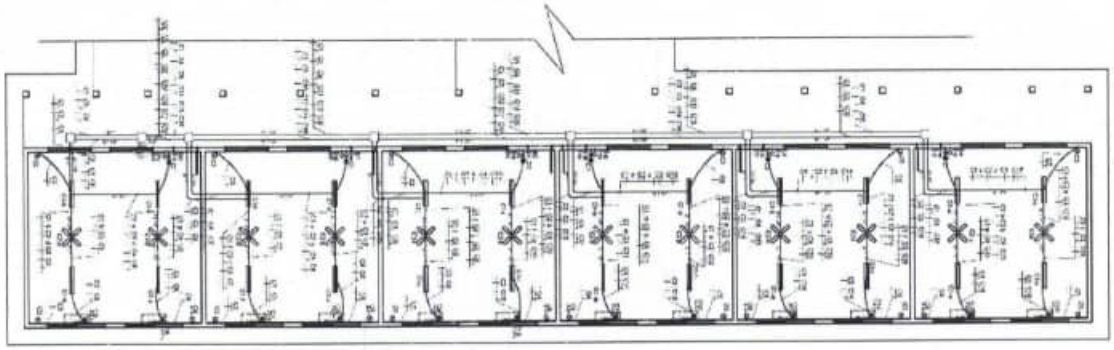


ELÉTRICO

02/03


CONSTRUÇÃO
LABORATÓRIO ESCOLAR CIDADE NOVA

OBRA PÚBLICA
PROJETO

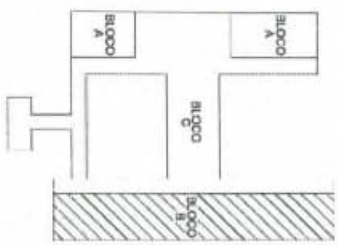

LOCALIZAÇÃO
SEM ESCALA


0520

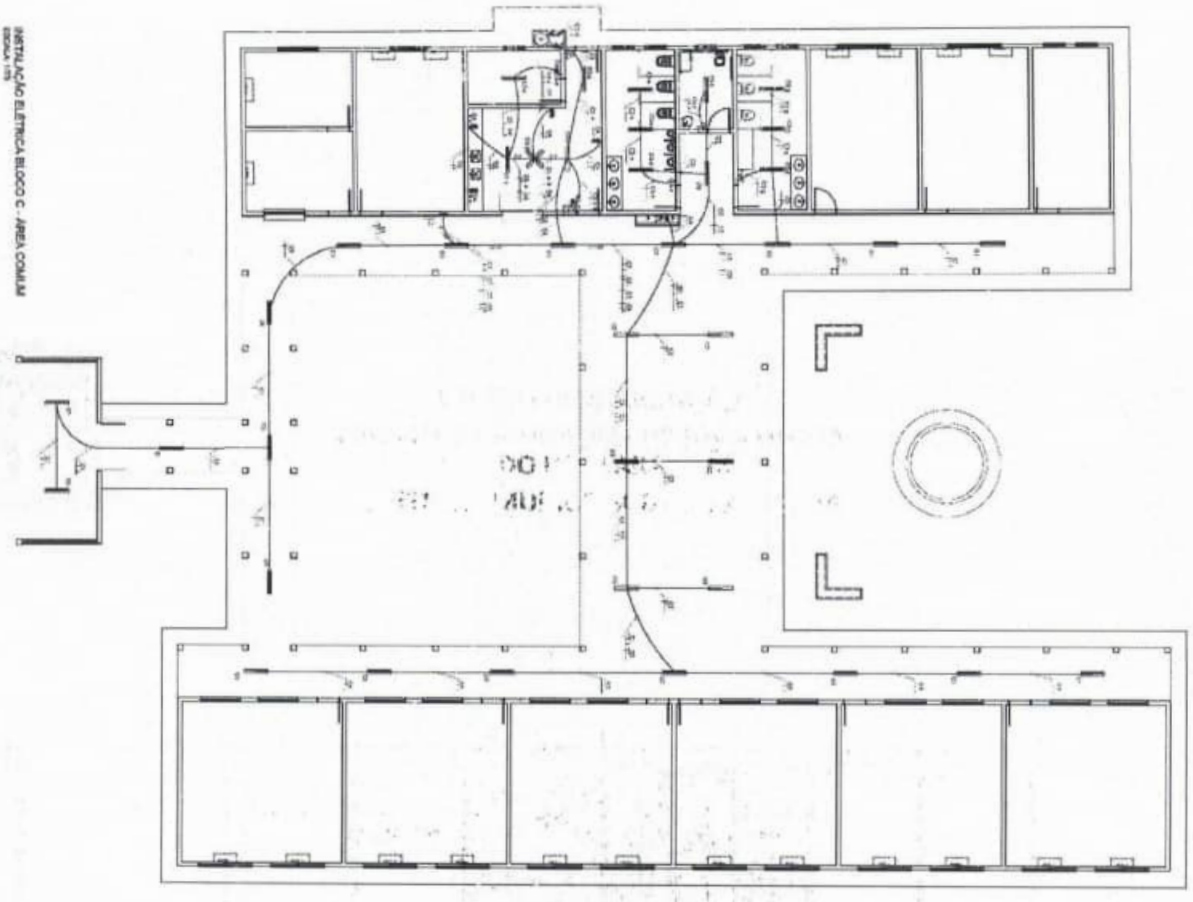


ELÉTRICO

03/03

OBRA PÚBLICA

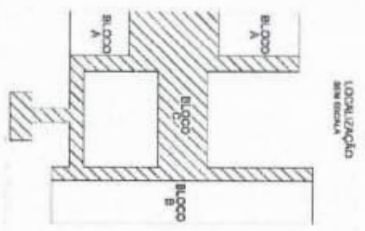

0521

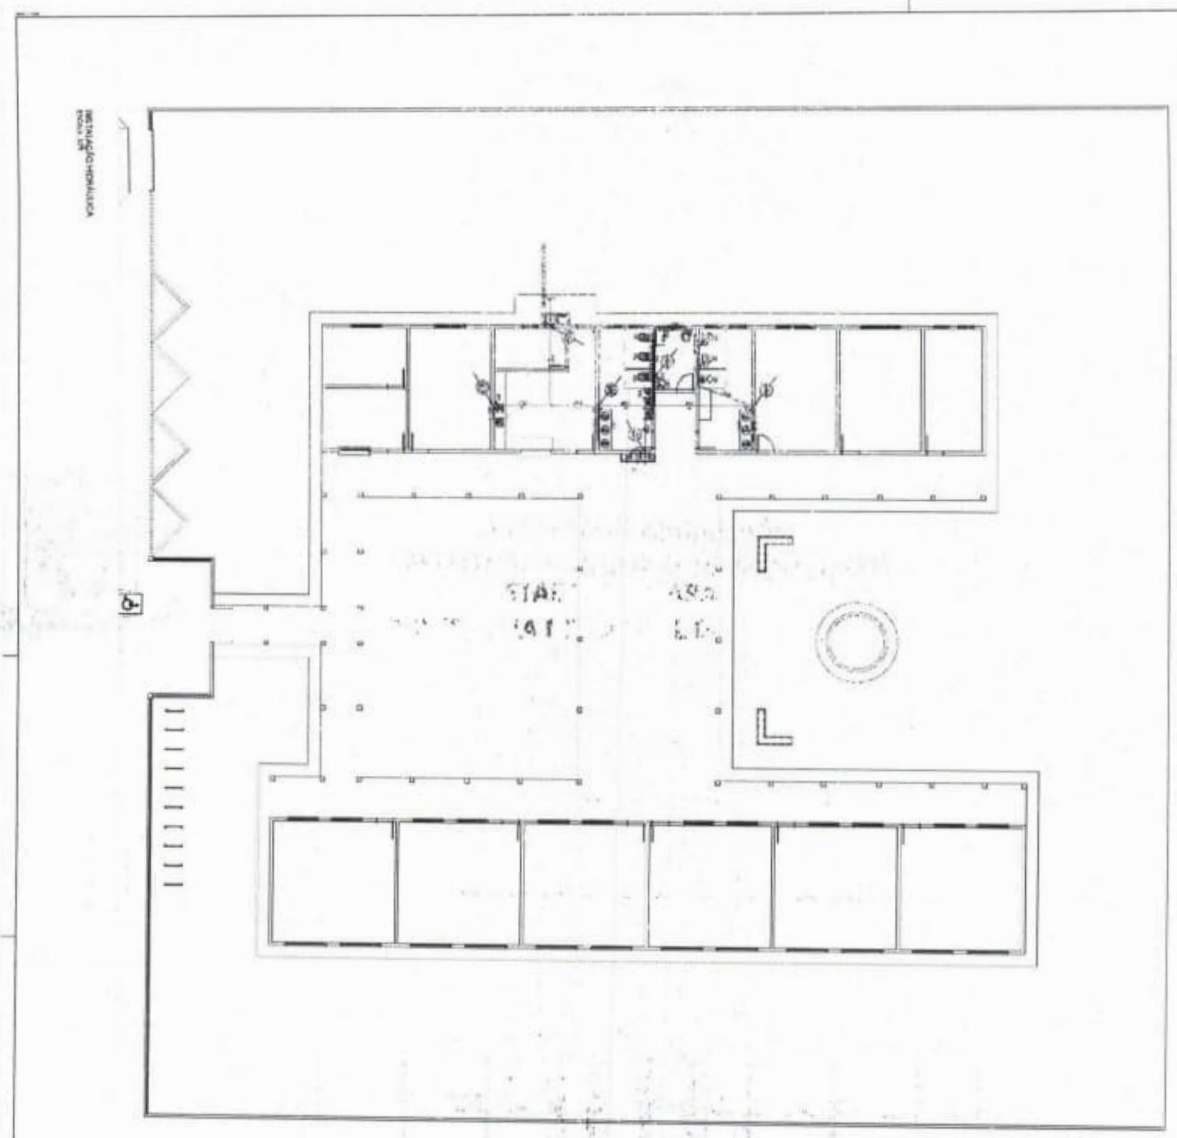










HIDRÁULICO

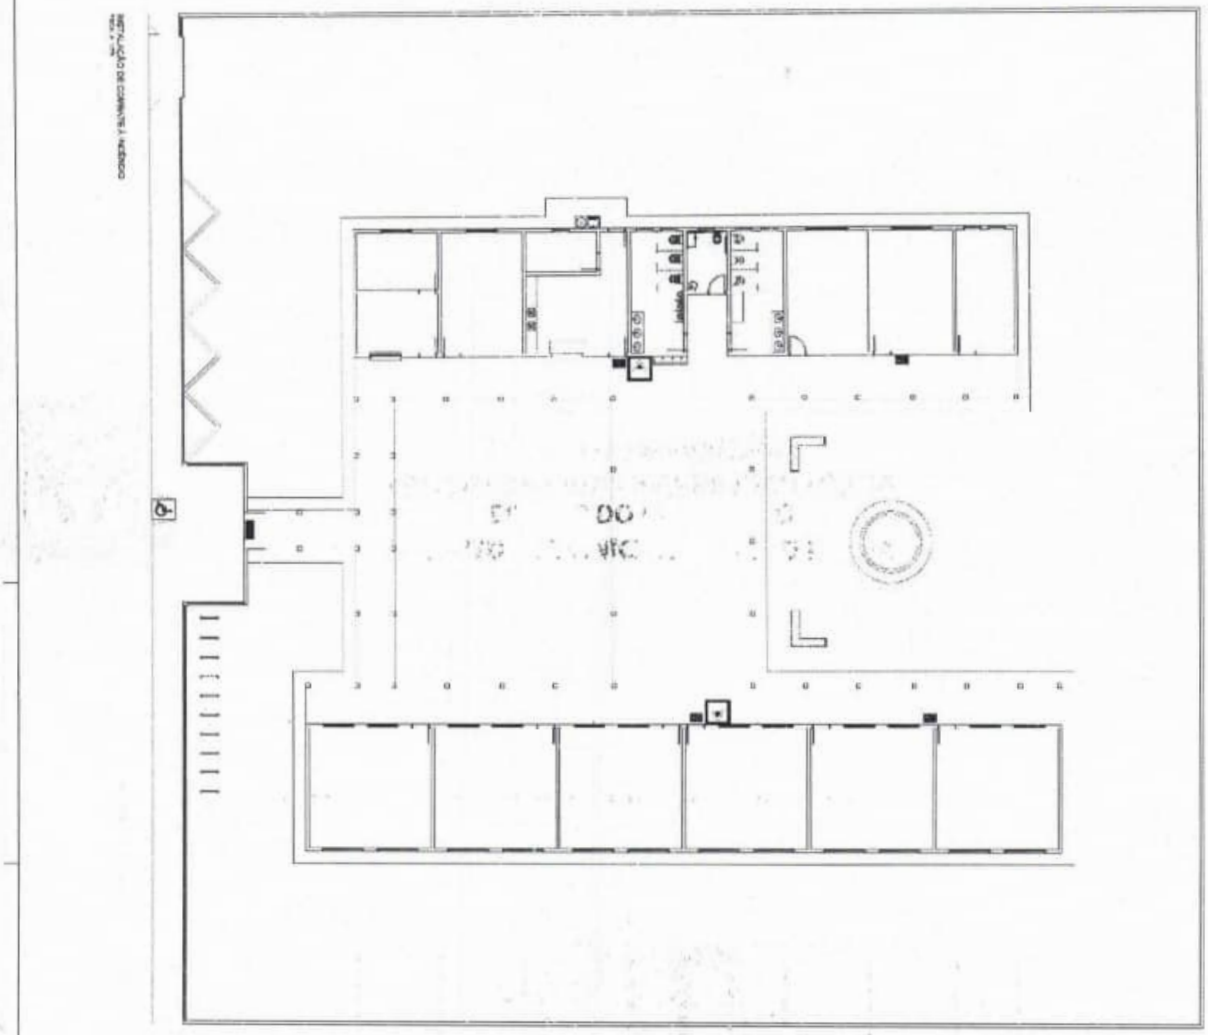

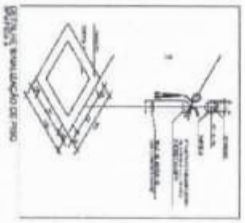





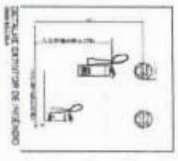

COMB. À INCÊNDIO

05

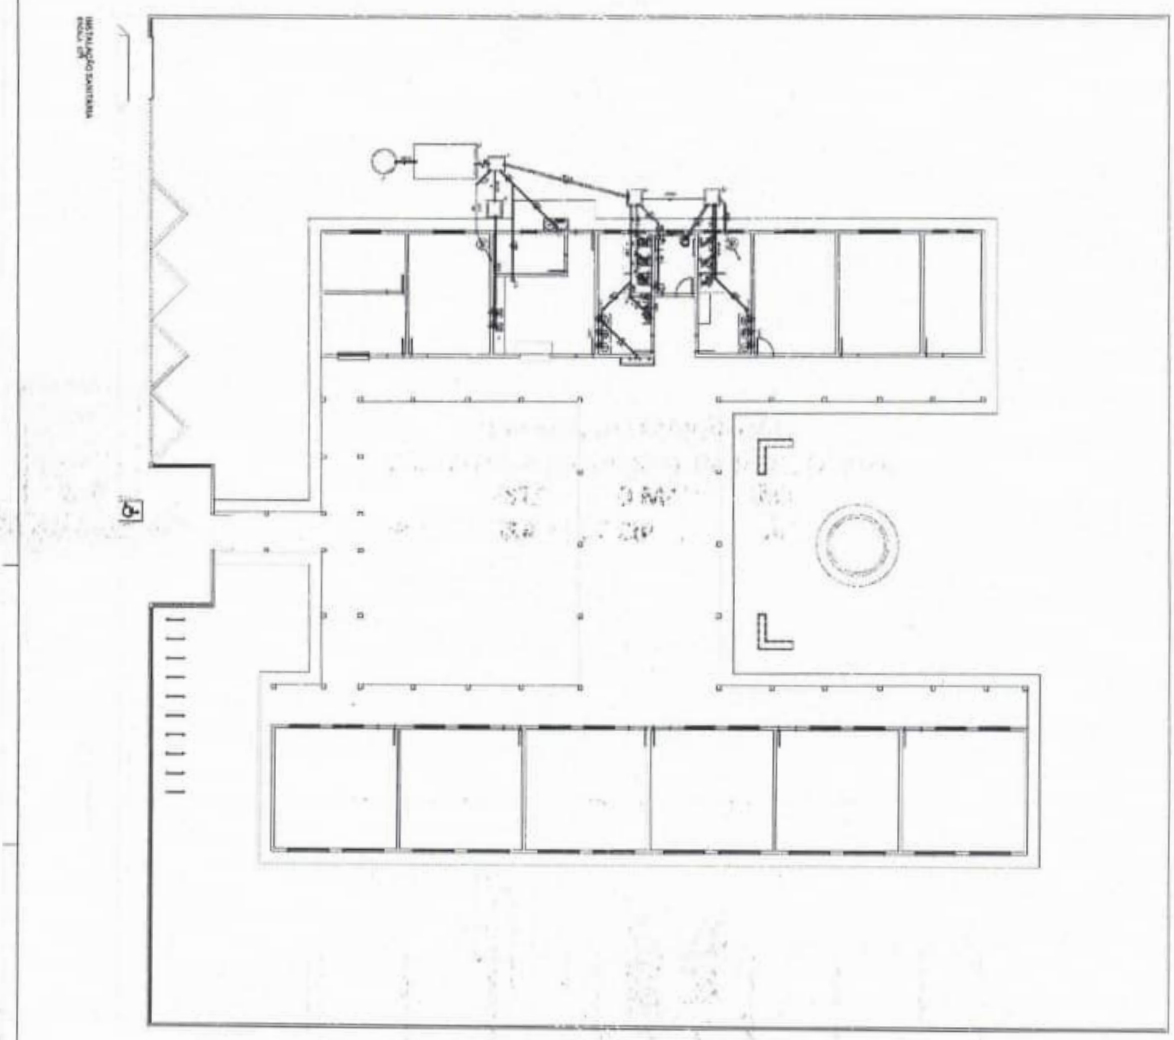

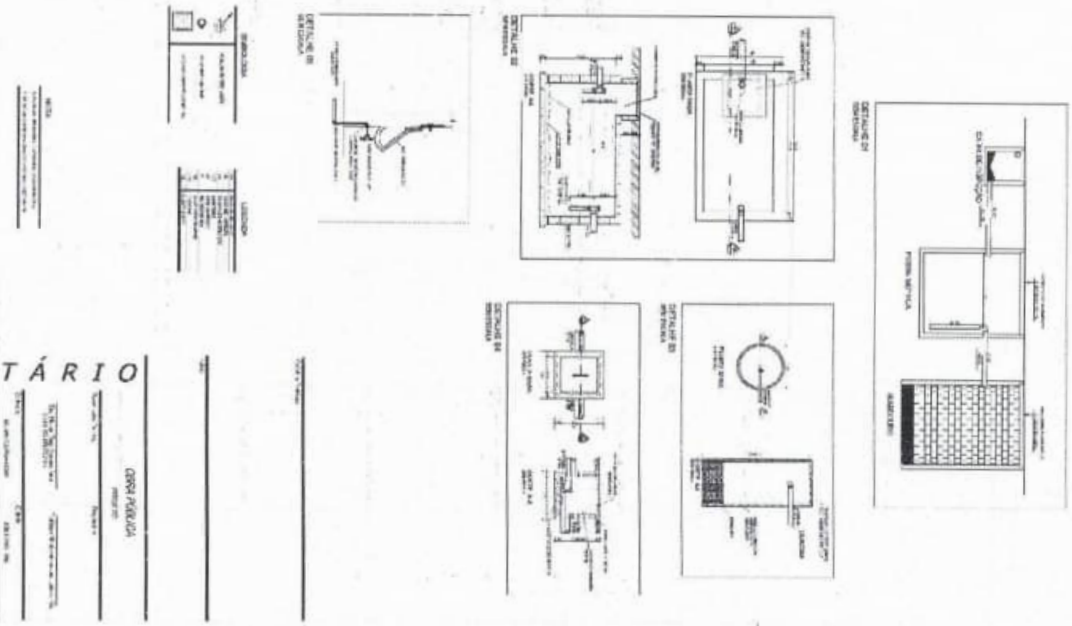

SANITÁRIO

Obra:
CONSTRUÇÃO DE UNIDADE ESCOLAR - CIDADE NOVA

Bancos
SINAPI - 07/2025 - Maranhão
SBC - 06/2025 - Maranhão
SICRO3 - 04/2025 - Maranhão
ORSE - 06/2025 - Sergipe

B.D.I.
23,36%

Encargos Sociais
Desonerado:
Horista: 114,08%
Mensalista: 71,39%

Orçamento Sintético

Item	Código	Banco	Descrição	Und	Quant.	Valor Unit	Valor Unit com BDI	Total	Peso (%)
1			SERVIÇOS PRELIMINARES		1				
1.1	101689	SINAPI	FORNECIMENTO E INSTALAÇÃO DE PLACA DE OBRA COM GRAPA GALVANIZADA E ESTRUTURA DE MADEIRA. AF_03/2022_PS	m²	6				
1.2	C1830	SEINFRA	LOCAÇÃO DA OBRA - EXECUÇÃO DE GABARITO	m²	717,25				
1.3	CP03	Próprio	ADMINISTRAÇÃO CENTRAL DE OBRA	UND	6				
2			INFRAESTRUTURA		1				
2.1	90358	SINAPI	ESCAVAÇÃO MANUAL DE VALA. AF_09/2024	m³	41,63				
2.2	93382	SINAPI	REATERRO MANUAL DE VALAS, COM COMPACTADOR DE SOLOS DE PERCUSSÃO. AF_06/2023	m³	27,75				
2.3	104486	SINAPI	COMPOSIÇÃO PARAMÉTRICA PARA EXECUÇÃO DE ESTRUTURAS DE CONCRETO ARMADO, PARA EDIFICAÇÃO INSTITUCIONAL TÉRREA, FCK = 25 MPA. AF_11/2022	m³	20,09				
2.4			SAPATA		1				
2.4.1	96545	SINAPI	ARMAÇÃO DE BLOCO UTILIZANDO AÇO CA-50 DE 8 MM - MONTAGEM. AF_01/2024	KG	838,6				
2.4.2	94965	SINAPI	CONCRETO FCK = 25MPA, TRAÇO 1:2,3:2,7 (EM MASSA SECA DE CIMENTO/AREIA MÉDIA/BRITA 1) - PREPARO MECÂNICO COM BETONEIRA 400 L. AF_05/2021	m³	18,2				
2.4.3	92500	SINAPI	FABRICAÇÃO, MONTAGEM E DESMONTAGEM DE FORMA PARA SAPATA EM MADEIRA SERRADA, E=25 MM, 4 UTILIZAÇÕES. AF_01/2024	m²	156,5				
2.5			VIGA BALDRAME		1				
2.5.1	96539	SINAPI	FABRICAÇÃO, MONTAGEM E DESMONTAGEM DE FÔRMA PARA VIGA BALDRAME, EM MADEIRA SERRADA, E=25 MM, 4 UTILIZAÇÕES. AF_01/2024	m²	362,7				
2.5.2	96544	SINAPI	ARMAÇÃO DE BLOCO UTILIZANDO AÇO CA-50 DE 6,3 MM - MONTAGEM. AF_01/2024	KG	198,2				
2.5.3	96545	SINAPI	ARMAÇÃO DE BLOCO UTILIZANDO AÇO CA-50 DE 8 MM - MONTAGEM. AF_01/2024	KG	1058,5				
2.5.4	96543	SINAPI	ARMAÇÃO DE BLOCO UTILIZANDO AÇO CA-60 DE 5 MM - MONTAGEM. AF_01/2024	KG	921,1				
2.5.5	94965	SINAPI	CONCRETO FCK = 25MPA, TRAÇO 1:2,3:2,7 (EM MASSA SECA DE CIMENTO/AREIA MÉDIA/BRITA 1) - PREPARO MECÂNICO COM BETONEIRA 400 L. AF_05/2021	m³	26,8				
3			SUPERESTRUTURA		1				
3.1	104486	SINAPI	COMPOSIÇÃO PARAMÉTRICA PARA EXECUÇÃO DE ESTRUTURAS DE CONCRETO ARMADO, PARA EDIFICAÇÃO INSTITUCIONAL TÉRREA, FCK = 25 MPA. AF_11/2022	m³	61,13				
3.2	C2686	SEINFRA	VERGA RETA DE CONCRETO ARMADO	m³	10,81				
3.3			PILARES		1				
3.3.1	92270	SINAPI	FABRICAÇÃO DE FÔRMA PARA VIGAS, COM MADEIRA SERRADA, E = 25 MM. AF_09/2020	m²	96,3				
3.3.2	92762	SINAPI	ARMAÇÃO DE PILAR OU VIGA DE ESTRUTURA CONVENCIONAL DE CONCRETO ARMADO UTILIZANDO AÇO CA-50 DE 10,0 MM - MONTAGEM. AF_06/2022	KG	1386				
3.3.3	92759	SINAPI	ARMAÇÃO DE PILAR OU VIGA DE ESTRUTURA CONVENCIONAL DE CONCRETO ARMADO UTILIZANDO AÇO CA-60 DE 6,0 MM - MONTAGEM. AF_06/2022	KG	802,2				
3.3.4	94965	SINAPI	CONCRETO FCK = 25MPA, TRAÇO 1:2,3:2,7 (EM MASSA SECA DE CIMENTO/AREIA MÉDIA/BRITA 1) - PREPARO MECÂNICO COM BETONEIRA 400 L. AF_05/2021	m³	5,1				
3.3.5			VIGAS SUPERIOR		1				
3.3.5.1	92270	SINAPI	FABRICAÇÃO DE FÔRMA PARA VIGAS, COM MADEIRA SERRADA, E = 25 MM. AF_09/2020	m²	284,3				
3.3.5.2	92761	SINAPI	ARMAÇÃO DE PILAR OU VIGA DE ESTRUTURA CONVENCIONAL DE CONCRETO ARMADO UTILIZANDO AÇO CA-50 DE 8,0 MM - MONTAGEM. AF_06/2022	KG	669				
3.3.5.3	92759	SINAPI	ARMAÇÃO DE PILAR OU VIGA DE ESTRUTURA CONVENCIONAL DE CONCRETO ARMADO UTILIZANDO AÇO CA-60 DE 5,0 MM - MONTAGEM. AF_06/2022	KG	814,4				
3.3.5.4	94965	SINAPI	CONCRETO FCK = 25MPA, TRAÇO 1:2,3:2,7 (EM MASSA SECA DE CIMENTO/AREIA MÉDIA/BRITA 1) - PREPARO MECÂNICO COM BETONEIRA 400 L. AF_05/2021	m³	15,4				
4			PAVIMENTAÇÃO		1				
4.1	C4619	SEINFRA	PISO INTERTRAVADO TIPO TIJOLINHO (20X10X8)CM 35MPA, COR CINZA - COMPACTAÇÃO MECANIZADA	m²	147,29				
4.2	CPU-2047	Próprio	PISO EMBORRACHADO, DRENANTE E ANTI-IMPACTO, COMPOSTO POR PARTÍCULAS DE BORRACHA RECICLADA PRENSADA, PIGMENTADA E ATÓXICA, 50X50X2,5CM (FORNECIMENTO E EXECUÇÃO)	m²	147,29				
5			PISOS		1				
5.1	96620	SINAPI	LASTRO DE CONCRETO MAGRO, APLICADO EM PISOS, LAJES SOBRE SOLO OU RADIERS. AF_01/2024	m²	54,16				
5.2	87767	SINAPI	CONTRAPISO EM ARGAMASSA TRAÇO 1:4 (CIMENTO E AREIA), PREPARO MANUAL, APLICADO EM ÁREAS MOLHADAS SOBRE IMPERMEABILIZAÇÃO, ACABAMENTO NÃO REFORÇADO, ESPESSURA 3CM. AF_07/2021	m²	883,66				
5.3	C2294	SEINFRA	SOLEIRA DE GRANITO L= 15cm	M	77,6				
5.4	87207	SINAPI	REVESTIMENTO CERÂMICO PARA PISO COM PLACAS TIPO ESMALTADA DE DIMENSÕES 50X50 CM APLICADA EM AMBIENTES DE ÁREA MAIOR QUE 10 M2. AF_02/2023_PE	m²	989,16				

5.5	88650	SINAPI	RODAPÉ CERÂMICO DE 7CM DE ALTURA COM PLACAS TIPO ESMALTADA DE DIMENSÕES 60X60CM. AF_02/2023	M	302,8				
5.6	C0328	SEINFRA	ATERRO C/COMPACTAÇÃO MECÂNICA E CONTROLE, MAT. DE AQUISIÇÃO	m³	441,83				
6			**PAREDES E PAINÉIS**		**1**				
6.1	C0070	SEINFRA	ALVENARIA DE TIJOLO CERÂMICO FURADO (9x19x 19)cm C/ARGAMASSA MISTA DE CAL HIDRATADA ESP.=10cm (1:2:8)	m²	1040,53				
6.2	102267	SINAPI	DIVISÓRIA SANITÁRIA, TIPO CABINE, EM PAINEL DE GRANILITE, ESP = 3CM, ASSENTADO COM ARGAMASSA COLANTE AC III-E, EXCLUSIVE FERRAGENS. AF_01/2021	m²	16,72				
7			**COBERTURA**		**1**				
7.1	C4460	SEINFRA	MADEIRAMENTO P/ TELHA CERÂMICA - (RIPA, CAIBRO, LINHA)	m²	865,62				
7.2	94445	SINAPI	TELHAMENTO COM TELHA CERÂMICA CAPA-CANAL, TIPO PLAN, COM ATÉ 2 ÁGUAS, INCLUSO TRANSPORTE VERTICAL. AF_07/2019	m²	865,62				
7.3	C4463	SEINFRA	CUMEEIRA TELHA CERÂMICA, EMBOÇADA	M	137,2				
7.4	C0660	SEINFRA	CALHA DE CHAPA GALVANIZADA 26 DESENVOLVIMENTO 33cm	M	171,35				
7.5	96116	SINAPI	FORRO EM RÉGUAS DE PVC, FRISADO, PARA AMBIENTES COMERCIAIS, INCLUSIVE ESTRUTURA EM MADEIRA. AF_05/2020_PS	m²	855,52				
7.6	96122	SINAPI	ACABAMENTOS PARA FORRO (RODA-FORRO EM MADEIRA PINUS). AF_08/2023	M	202,8				
8			**ESQUADRIAS**		**1**				
8.1	90843	SINAPI	KIT DE PORTA DE MADEIRA PARA PINTURA, SEMI-OCA (LEVE OU MÉDIA), PADRÃO MÉDIO, 80X210CM, ESPESSURA DE 3,5CM, ITENS INCLUSOS: DOBRADIÇAS, MONTAGEM E INSTALAÇÃO DO BATENTE, FECHADURA COM EXECUÇÃO DO FURO - FORNECIMENTO E INSTALAÇÃO. AF_12/2019	Un	16				
8.2	9290	ORSE	Portão de ferro de abrir, guia fixem tubo de aço galv. 1.1/2", perfil quadrado 1/2" na vertical e barra chata de 1 x 3/16" na horizontal, inclusive colocação e e ferragens	m²	9,96				
8.3	91341	SINAPI	PORTA EM ALUMÍNIO DE ABRIR TIPO VENEZIANA COM GUARNIÇÃO, FIXAÇÃO COM PARAFUSOS - FORNECIMENTO E INSTALAÇÃO. AF_12/2019	m²	5,76				
8.4	94569	SINAPI	JANELA DE ALUMÍNIO TIPO MAXIM-AR, BATENTE/ REQUADRO 3 A 14 CM, VIDRO INCLUSO, FIXAÇÃO COM PARAFUSO, SEM GUARNIÇÃO/ ALIZAR, DIMENSÕES 60X60 (A X L) CM, SEM ACABAMENTO, VEDAÇÃO COM SILICONE, EXCLUSIVE CONTRAMARCO - FORNECIMENTO E INSTALAÇÃO. AF_11/2024	m²	3,6				
8.5	94570	SINAPI	JANELA DE ALUMÍNIO DE CORRER COM 2 FOLHAS PARA VIDROS (VIDROS INCLUSOS), BATENTE/ REQUADRO 3 A 14 CM, ACABAMENTO COM ACETATO OU BRILHANTE, FIXAÇÃO COM PARAFUSO, SEM GUARNIÇÃO/ ALIZAR, DIMENSÕES 100X120 CM, VEDAÇÃO COM SILICONE, EXCLUSIVE CONTRAMARCO - FORNECIMENTO E INSTALAÇÃO. AF_11/2024	m²	16,8				
8.6	94573	SINAPI	JANELA DE ALUMÍNIO DE CORRER COM 4 FOLHAS PARA VIDROS (VIDROS INCLUSOS), COM BANDEIRA, BATENTE/ REQUADRO 3 A 14 CM, ACABAMENTO COM ACETATO OU BRILHANTE, FIXAÇÃO COM PARAFUSO, SEM GUARNIÇÃO/ ALIZAR, DIMENSÕES 150X120 CM, VEDAÇÃO COM SILICONE, EXCLUSIVE CONTRAMARCO - FORNECIMENTO E INSTALAÇÃO. AF_11/2024	m²	22,4				
8.7	C1369	SEINFRA	PORTA DE AÇO EM CHAPA ONDULADA OU GRADES DE ENROLAR	m²	1,8				
9			**REVESTIMENTOS**		**1**				
9.1	C0376	SEINFRA	CHAPISCO C/ ARGAMASSA DE CIMENTO E AREIA PENEIRAR TRAÇO 1:3 ESP.= 5mm P/ PAREDE	m²	2177,06				
9.2	12354	ORSE	Reboco interno de parede, espessura 0,5cm, com argamassa 1:2 cal e areia	m²	1577,06				
9.3	106812	SINAPI	REVESTIMENTO CERÂMICO PARA PAREDES INTERNAS COM PLACAS TIPO ESMALTADA DE DIMENSÕES 60X60 CM APLICADAS A MEIA ALTURA DAS PAREDES. AF_02/2023_PE	m²	341,06				
10			**PINTURA**		**1**				
10.1	88485	SINAPI	FUNDO SELADOR ACRÍLICO, APLICAÇÃO MANUAL EM PAREDE, UMA DEMÃO. AF_04/2023	m²	1836				
10.2	88497	SINAPI	EMASSAMENTO COM MASSA LÁTEX, APLICAÇÃO EM PAREDE, DUAS DEMÃOS, LIXAMENTO MANUAL. AF_04/2023	m²	1836				
10.3	88489	SINAPI	PINTURA LÁTEX ACRÍLICA PREMIUM, APLICAÇÃO MANUAL EM PAREDES, DUAS DEMÃOS. AF_04/2023	m²	1836				
10.4	2313	ORSE	Pintura de acabamento com aplicação de 01 demão de esmalte sintético sobre madeira - P1	m²	60,48				
10.5	2311	ORSE	Pintura de acabamento com aplicação de 01 demão de tinta à base dispersão e 02 demãos de látex vinílico	m²	59,92				
11			**LOUÇAS E METAIS**		**1**				
11.1	86901	SINAPI	CUBA DE EMBUTIR OVAL EM LOUÇA BRANCA, 35 X 50CM OU EQUIVALENTE - FORNECIMENTO E INSTALAÇÃO. AF_01/2020	UN	6				
11.2	86906	SINAPI	TORNEIRA CROMADA DE MESA, 1/2" OU 3/4", PARA LAVATÓRIO, PADRÃO POPULAR - FORNECIMENTO E INSTALAÇÃO. AF_01/2020	Un	7				
11.3	86910	SINAPI	TORNEIRA CROMADA TUBO MÓVEL, DE PAREDE, 1/2" OU 3/4", PARA PIA DE COZINHA, PADRÃO MÉDIO - FORNECIMENTO E INSTALAÇÃO. AF_01/2020	Un	2				
11.4	C2506	SEINFRA	TORNEIRA DE PRESSÃO P/JARDIM DE 3/4"	Un	2				
11.5	95469	SINAPI	VASO SANITÁRIO SIFONADO CONVENCIONAL COM LOUÇA BRANCA - FORNECIMENTO E INSTALAÇÃO. AF_01/2020	Un	6				
11.6	100859	SINAPI	ASSENTO SANITÁRIO CONVENCIONAL - FORNECIMENTO E INSTALAÇÃO. AF_01/2020	Un	6				
11.7	C4839	SEINFRA	BACIA SANITÁRIA PARA CADEIRANTES C/ ASSENTO (ABERTURA FRONTAL)	UN	1				
11.8	100858	SINAPI	MICTÓRIO SIFONADO LOUÇA BRANCA - PADRÃO MÉDIO - FORNECIMENTO E INSTALAÇÃO. AF_01/2020	UN	3				

11.9	100686	SINAPI	BARRA DE APOIO RETA, EM AÇO INOX POLIDO, COMPRIMENTO 60CM, FIXADA NA PAREDE - FORNECIMENTO E INSTALAÇÃO. AF_01/2020	UN	4					
11.10	100675	SINAPI	BANCO ARTICULADO, EM AÇO INOX, PARA PCD, FIXADO NA PAREDE - FORNECIMENTO E INSTALAÇÃO. AF_01/2020	UN	1					
11.11	C3059	SEINFRA	TANQUE DE LAVAR DE CIMENTO (1,20x0,50)m C/COMPLETA C/ TORNEIRA DE METAL - PADRÃO POPULAR	UN	1					
11.12	190429	SBC	BANCADA EM GRANITO CINZA ANDORINHA	m²	4,51					
11.13	7360	CPSE	Lavatório louça de canto (Deca-ref. ref L-10117 ou similar) sem coluna, sifão cromado, válv. tu cromada, engate cromado, exclusive torneira	un	1					
11.14	86906	SINAPI	CUBA DE EMBUTIR DE AÇO INOXIDÁVEL MÉDIA, INCLUSO VÁLVULA TIPO AMERICANA E SIFÃO TIPO GARRAFA EM METAL CROMADO - FORNECIMENTO E INSTALAÇÃO. AF_01/2020	UN	2					
12			**INSTALAÇÃO HIDRÁULICA**		1					
12.1	89446	SINAPI	TUBO, PVC, SOLDÁVEL, DE 25MM, INSTALADO EM PRUMADA DE ÁGUA - FORNECIMENTO E INSTALAÇÃO. AF_06/2022	M	31,9					
12.2	89447	SINAPI	TUBO, PVC, SOLDÁVEL, DE 32MM, INSTALADO EM PRUMADA DE ÁGUA - FORNECIMENTO E INSTALAÇÃO. AF_06/2022	M	27,65					
12.3	89418	SINAPI	JOELHO 90 GRAUS, PVC, SOLDÁVEL, DN 25MM, INSTALADO EM RAMAL DE DISTRIBUIÇÃO DE ÁGUA - FORNECIMENTO E INSTALAÇÃO. AF_06/2022	UN	16					
12.4	89419	SINAPI	JOELHO 90 GRAUS, PVC, SOLDÁVEL, DN 32MM, INSTALADO EM RAMAL DE DISTRIBUIÇÃO DE ÁGUA - FORNECIMENTO E INSTALAÇÃO. AF_06/2022	UN	2					
12.5	90372	SINAPI	JOELHO 90 GRAUS COM BUCHA DE LATÃO, PVC, SOLDÁVEL, DN 25MM, X 1/2, INSTALADO EM RAMAL OU SUB-RAMAL DE ÁGUA - FORNECIMENTO E INSTALAÇÃO. AF_06/2022	UN	24					
12.6	89440	SINAPI	TE, PVC, SOLDÁVEL, DN 25MM, INSTALADO EM RAMAL DE DISTRIBUIÇÃO DE ÁGUA - FORNECIMENTO E INSTALAÇÃO. AF_06/2022	UN	16					
12.7	89443	SINAPI	TE, PVC, SOLDÁVEL, DN 32MM, INSTALADO EM RAMAL DE DISTRIBUIÇÃO DE ÁGUA - FORNECIMENTO E INSTALAÇÃO. AF_06/2022	UN	3					
12.8	86905	SINAPI	ENGATE FLEXÍVEL, EM PLÁSTICO BRANCO, 1/2" X 40CM - FORNECIMENTO E INSTALAÇÃO. AF_01/2020	UN	15					
12.9	94797	SINAPI	REGISTRO DE GAVETA BRUTO, LATÃO, ROSCÁVEL, 1", COM ACABAMENTO E CANOPLA CROMADOS - FORNECIMENTO E INSTALAÇÃO. AF_08/2021	UN	6					
12.10	94459	SINAPI	REGISTRO DE GAVETA BRUTO, LATÃO, ROSCÁVEL, 2" - FORNECIMENTO E INSTALAÇÃO. AF_08/2021	UN	2					
12.11	95985	SINAPI	REGISTRO DE PRESSÃO BRUTO, LATÃO, ROSCÁVEL, 3/4", COM ACABAMENTO E CANOPLA CROMADOS - FORNECIMENTO E INSTALAÇÃO. AF_08/2021	UN	1					
12.12	5008	CPSE	Caixa d'água de polietileno - instalada, exceto base de apoio, cap. 1000 litros	un	2					
12.13	94771	SINAPI	ADAPTADOR COM FLANGES LIVRES, CPVC, ROSCÁVEL, DN 22 MM, INSTALADO EM RESERVAÇÃO DE ÁGUA DE EDIFICAÇÃO QUE POSSUA RESERVATÓRIO DE FIBRA/FIBROCIMENTO - FORNECIMENTO E INSTALAÇÃO. AF_08/2015	UN	2					
12.14	94794	SINAPI	ADAPTADOR COM FLANGE E ANEL DE VEDAÇÃO, PVC, SOLDÁVEL, DN 32 MM X 1", INSTALADO EM RESERVAÇÃO PREDIAL DE ÁGUA - FORNECIMENTO E INSTALAÇÃO. AF_04/2024	UN	2					
13			**INSTALAÇÃO SANITÁRIA**		1					
13.1	89711	SINAPI	TUBO PVC, SÉRIE NORMAL, ESGOTO PREDIAL, DN 40 MM, FORNECIDO E INSTALADO EM RAMAL DE DESCARGA OU RAMAL DE ESGOTO SANITÁRIO. AF_08/2022	M	23,06					
13.2	89796	SINAPI	TUBO PVC, SÉRIE NORMAL, ESGOTO PREDIAL, DN 50 MM, FORNECIDO E INSTALADO EM PRUMADA DE ESGOTO SANITÁRIO OU VENTILAÇÃO. AF_08/2022	M	31,2					
13.3	89799	SINAPI	TUBO PVC, SÉRIE NORMAL, ESGOTO PREDIAL, DN 75 MM, FORNECIDO E INSTALADO EM PRUMADA DE ESGOTO SANITÁRIO OU VENTILAÇÃO. AF_08/2022	M	13,6					
13.4	89800	SINAPI	TUBO PVC, SÉRIE NORMAL, ESGOTO PREDIAL, DN 100 MM, FORNECIDO E INSTALADO EM PRUMADA DE ESGOTO SANITÁRIO OU VENTILAÇÃO. AF_08/2022	M	26					
13.5	89754	SINAPI	JOELHO 90 GRAUS, PVC, SÉRIE NORMAL, ESGOTO PREDIAL, DN 40 MM, JUNTA SOLDÁVEL, FORNECIDO E INSTALADO EM RAMAL DE DESCARGA OU RAMAL DE ESGOTO SANITÁRIO. AF_08/2022	UN	24					
13.6	89801	SINAPI	JOELHO 90 GRAUS, PVC, SÉRIE NORMAL, ESGOTO PREDIAL, DN 50 MM, JUNTA ELÁSTICA, FORNECIDO E INSTALADO EM PRUMADA DE ESGOTO SANITÁRIO OU VENTILAÇÃO. AF_08/2022	UN	4					
13.7	89800	SINAPI	JOELHO 90 GRAUS, PVC, SÉRIE NORMAL, ESGOTO PREDIAL, DN 75 MM, JUNTA ELÁSTICA, FORNECIDO E INSTALADO EM PRUMADA DE ESGOTO SANITÁRIO OU VENTILAÇÃO. AF_08/2022	UN	2					
13.8	89744	SINAPI	JOELHO 90 GRAUS, PVC, SÉRIE NORMAL, ESGOTO PREDIAL, DN 100 MM, JUNTA ELÁSTICA, FORNECIDO E INSTALADO EM RAMAL DE DESCARGA OU RAMAL DE ESGOTO SANITÁRIO. AF_08/2022	UN	7					
13.9	89726	SINAPI	JOELHO 45 GRAUS, PVC, SÉRIE NORMAL, ESGOTO PREDIAL, DN 40 MM, JUNTA SOLDÁVEL, FORNECIDO E INSTALADO EM RAMAL DE DESCARGA OU RAMAL DE ESGOTO SANITÁRIO. AF_08/2022	UN	4					
13.10	89792	SINAPI	JOELHO 45 GRAUS, PVC, SÉRIE NORMAL, ESGOTO PREDIAL, DN 50 MM, JUNTA ELÁSTICA, FORNECIDO E INSTALADO EM RAMAL DE DESCARGA OU RAMAL DE ESGOTO SANITÁRIO. AF_08/2022	UN	2					
13.11	89810	SINAPI	JOELHO 45 GRAUS, PVC, SÉRIE NORMAL, ESGOTO PREDIAL, DN 100 MM, JUNTA ELÁSTICA, FORNECIDO E INSTALADO EM PRUMADA DE ESGOTO SANITÁRIO OU VENTILAÇÃO. AF_08/2022	UN	2					
13.12	89783	SINAPI	JUNÇÃO SIMPLES, PVC, SÉRIE NORMAL, ESGOTO PREDIAL, DN 40 MM, JUNTA SOLDÁVEL, FORNECIDO E INSTALADO EM RAMAL DE DESCARGA OU RAMAL DE ESGOTO SANITÁRIO. AF_08/2022	UN	8					

13.13	89799	SINAPI	JUNÇÃO SIMPLES, PVC, SÉRIE NORMAL, ESGOTO PREDIAL, DN 50 X 50 MM, JUNTA ELÁSTICA, FORNECIDO E INSTALADO EM RAMAL DE DESCARGA OU RAMAL DE ESGOTO SANITÁRIO. AF_08/2022	UN	4				
13.14	89881	SINAPI	JUNÇÃO SIMPLES, PVC, SÉRIE NORMAL, ESGOTO PREDIAL, DN 100 X 100 MM, JUNTA ELÁSTICA, FORNECIDO E INSTALADO EM SUBCOLETOR AÉREO DE ESGOTO SANITÁRIO. AF_08/2022	UN	4				
13.15	89823	SINAPI	LUVA DE CORRER, PVC, SÉRIE NORMAL, ESGOTO PREDIAL, DN 100 MM, JUNTA ELÁSTICA, FORNECIDO E INSTALADO EM PRUMADA DE ESGOTO SANITÁRIO OU VENTILAÇÃO. AF_08/2022	UN	6				
13.16	104381	SINAPI	TERMINAL DE VENTILAÇÃO, PVC, SÉRIE NORMAL, ESGOTO PREDIAL, DN 75 MM, JUNTA SOLDÁVEL, FORNECIDO E INSTALADO EM PRUMADA DE ESGOTO SANITÁRIO OU VENTILAÇÃO. AF_08/2022	UN	2				
13.17	89707	SINAPI	CAIXA SIFONADA, PVC, DN 100 X 100 X 50 MM, JUNTA ELÁSTICA, FORNECIDA E INSTALADA EM RAMAL DE DESCARGA OU EM RAMAL DE ESGOTO SANITÁRIO. AF_08/2022	UN	8				
13.18	4853	ORSE	Caixa de inspeção 0.60 x 0.60 x 0.60m	un	9				
13.19	11334	ORSE	Caixa de gordura 0.60 x 0.60 x 0.60m	un	1				
14			**INSTALAÇÃO ELÉTRICA**		**1**				
14.1	561	ORSE	Luminária calha sobrepor plafon fluorescente 2x40w ou LED 18 à 20W, completa,incl.reator,estrutura e lampadas. Rev 03_08/2024	un	80				
14.2	101675	SINAPI	QUADRO DE DISTRIBUIÇÃO DE ENERGIA EM CHAPA DE AÇO GALVANIZADO, DE EMBUTIR, COM BARRAMENTO TRIFÁSICO, PARA 12 DISJUNTORES DIN 100A - FORNECIMENTO E INSTALAÇÃO. AF_07/2025	UN	2				
14.3	101676	SINAPI	QUADRO DE DISTRIBUIÇÃO DE ENERGIA EM PVC, DE EMBUTIR, SEM BARRAMENTO, PARA 6 DISJUNTORES - FORNECIMENTO E INSTALAÇÃO. AF_07/2025	UN	1				
14.4	C1092	SEINFRA	DISJUNTOR MONOPOLAR EM QUADRO DE DISTRIBUIÇÃO 10A	UN	10				
14.5	C1093	SEINFRA	DISJUNTOR MONOPOLAR EM QUADRO DE DISTRIBUIÇÃO 20A	UN	20				
14.6	C1122	SEINFRA	DISJUNTOR TRIPOLAR EM QUADRO DE DISTRIBUIÇÃO 25A	UN	1				
14.7	C1127	SEINFRA	DISJUNTOR TRIPOLAR EM QUADRO DE DISTRIBUIÇÃO 50A	UN	1				
14.8	C1130	SEINFRA	DISJUNTOR TRIPOLAR EM QUADRO DE DISTRIBUIÇÃO 70A	UN	1				
14.9	C2664	SEINFRA	VENTILADOR DE TETO METÁLICO	UN	21				
14.10	91983	SINAPI	INTERRUPTOR SIMPLES (1 MÓDULO), 10A/250V, INCLUINDO SUPORTE E PLACA - FORNECIMENTO E INSTALAÇÃO. AF_03/2023	UN	10				
14.11	91958	SINAPI	INTERRUPTOR SIMPLES (2 MÓDULOS), 10A/250V, INCLUINDO SUPORTE E PLACA - FORNECIMENTO E INSTALAÇÃO. AF_03/2023	UN	18				
14.12	92023	SINAPI	INTERRUPTOR SIMPLES (1 MÓDULO) COM 1 TOMADA DE EMBUTIR 2P+T 10 A, INCLUINDO SUPORTE E PLACA - FORNECIMENTO E INSTALAÇÃO. AF_03/2023	UN	2				
14.13	92000	SINAPI	TOMADA BAIXA DE EMBUTIR (1 MÓDULO), 2P+T 10 A, INCLUINDO SUPORTE E PLACA - FORNECIMENTO E INSTALAÇÃO. AF_03/2023	UN	09				
14.14	91995	SINAPI	TOMADA ALTA DE EMBUTIR (1 MÓDULO), 2P+T 20 A, INCLUINDO SUPORTE E PLACA - FORNECIMENTO E INSTALAÇÃO. AF_03/2023	UN	20				
14.15	11189	ORSE	Cabo cobre flexível, não halogenado, 2,5mm2 - 450/750V / 70°	m	3917				
14.16	11187	ORSE	Cabo cobre flexível, não halogenado, 4,0mm2 - 450/750V / 70°	m	1950				
14.17	91935	SINAPI	ELETRODUTO FLEXÍVEL CORRUGADO REFORÇADO, PVC, DN 25 MM (3/4"), PARA CIRCUITOS TERMINAIS, INSTALADO EM FORRO - FORNECIMENTO E INSTALAÇÃO. AF_03/2023	M	381				
14.18	91937	SINAPI	ELETRODUTO FLEXÍVEL CORRUGADO REFORÇADO, PVC, DN 32 MM (1"), PARA CIRCUITOS TERMINAIS, INSTALADO EM FORRO - FORNECIMENTO E INSTALAÇÃO. AF_03/2023	M	66				
14.19	91940	SINAPI	ELETRODUTO FLEXÍVEL CORRUGADO, PEAD, DN 40 MM (1 1/4"), PARA CIRCUITOS TERMINAIS, INSTALADO EM FORRO - FORNECIMENTO E INSTALAÇÃO. AF_03/2023	M	145				
14.20	97667	SINAPI	ELETRODUTO FLEXÍVEL CORRUGADO, PEAD, DN 50 (1 1/2"), PARA REDE ENTERRADA DE DISTRIBUIÇÃO DE ENERGIA ELÉTRICA - FORNECIMENTO E INSTALAÇÃO. AF_12/2021	M	72				
14.21	9379	ORSE	Haste cooperweld p/aterramento dn. 5/8" x 2,40m	un	6				
14.22	822	ORSE	Cordoalha de cobre nu 35mm2 (1 awg) e isoladores para para-raios	m	6				
15			**COMBATE A INCÊNDIO**		**1**				
15.1	1504	ORSE	Extintor de dióxido de carbono (CO2), capacidade 6 kg, tempo de descarga 15s (normas NBR9444 e 11715)	un	2				
15.2	11803	ORSE	Placa de sinalização de segurança contra incêndio, fotoluminescente, retangular, "20 x 40" cm, em pvc "2" mm anti-chamas (símbolos, cores e pictogramas conforme nbr 13434)	Un	7				
15.3	C4449	SEINFRA	SINALIZAÇÃO PARA EXTINTOR	UN	2				
15.4	97586	SINAPI	LUMINÁRIA DE EMERGÊNCIA, COM 30 LÂMPADAS LED DE 2 W, SEM REATOR - FORNECIMENTO E INSTALAÇÃO. AF_08/2024	UN	8				
16			**URBANIZAÇÃO**		**1**				
16.1	96508	SINAPI	PLANTIO DE ARBUSTO OU CERCA VIVA. AF_07/2024	UN	50				
16.2	96510	SINAPI	PLANTIO DE ÁRVORE ORNAMENTAL COM ALTURA DE MUDA MENOR OU IGUAL A 2,00 M. AF_03/2024	UN	2				
16.3	C5451	SEINFRA	LIXEIRA EM FIBRA DE VIDRO CAP.140L E DIAM.=50cm	UN	4				

16.4	9767	ORSE	Tampo pré-moldado em concreto para bancos	m²	0,63				
17			**SERVIÇOS COMPLEMENTARES**		1				
17.1	C4729	SEINFRA	CERCA/GRADIL NYLOFOR H=2,03M, MALHA 5 X 20 M - FIO 4,50MM, COM FIXADORES DE POLIAMIDA EM POSTE 40 x 60 MM CHUMBADOS EM BASE DE CONCRETO (EXCLUSIVE ESTA) , REVESTIDOS EM POLIESTER POR PROCESSO DE PINTURA ELETROSTÁTICA (CRADIL F POSTF), NAS CORES VERDE OU BRANCA - FORNECIMENTO E INSTALAÇÃO	M	48,3				
17.2	C3647	SEINFRA	BALANÇO AMADORINHA C/05 CADEIRAS, CONFECÇÃO EM TUBO VAPOR E PINTURA ESMALTE SINTÉTICO	UN	1				
17.3	C3000	SEINFRA	GANGORRA C/ 03 PRANCHAS, CONFECÇÃO EM TUBO VAPOR E PINTURA ESMALTE SINTÉTICO	UN	1				
17.4	C5645	SEINFRA	ESCORREGADOR PEQUENO, CONFECÇÃO EM TUBO VAPOR E PINTURA ESMALTE SINTÉTICO	UN	1				
17.5	3239	ORSE	Placa de inauguração de obra em alumínio 0,15 x 0,35 m	un	1				
17.6	95465	SINAPI	FOSSA SEPTICA EM ALVENARIA DE TIJOLO CERAMICO MACIÇO, DIMENSÕES EXTERNAS DE 1,90X1,10X1,40 M, VOLUME DE 1.500 LITROS, REVESTIDO INTERNAMENTE COM MASSA UNICA E IMPERMEABILIZANTE E COM TAMPA DE CONCRETO ARMADO COM ESPESSURA DE 5 CM	UN	2				
17.7	98062	SINAPI	SUMIDOURO CIRCULAR, EM CONCRETO PRÉ-MOLDADO, DIÂMETRO INTERNO = 1,88 M, ALTURA INTERNA = 2,20 M, ÁREA DE INFILTRAÇÃO 12,1 M² (PARA 5 CONTRIBUINTES) AF_12/2020	UN	1				

0529

Planilha Orçamentária Analítica

1		SERVIÇOS PRELIMINARES			
1.1	Código Banco	Descrição	Tipo	Und	Quant.
Composição	103669 SINAPI	FORNECIMENTO E INSTALAÇÃO DE PLACA DE OBRA COM CHAPA GALVANIZADA E ESTRUTURA DE MADEIRA, AF_02/2022_PS	PAVI - PAVIMENTAÇÃO	m²	1,0000000
Composição Auxiliar	88262 SINAPI	CARPINTEIRO DE FORMAS COM ENCARGOS COMPLEMENTARES	SEDI - SERVIÇOS DIVERSOS	H	0,5720000
Composição Auxiliar	102254 SINAPI	PINTURA IMUNIZANTE PARA MADEIRA, 2 DEMÃOS, AF_01/2021	PINT - PINTURAS	m²	0,5000000
Composição Auxiliar	88316 SINAPI	SERVENTE COM ENCARGOS COMPLEMENTARES	SEDI - SERVIÇOS DIVERSOS	H	1,1156000
Insumo	00005065 SINAPI	PREGO DE AÇO POLIDO COM CABEÇA 10 X 10 (72X 17)	Material	KG	0,0130000
Insumo	00004813 SINAPI	PLACA DE OBRA (PARA CONSTRUÇÃO CIVIL) EM CHAPA GALVANIZADA "N. 22", ADESIVADA, DE *2,4 X 1,2* M (SEM POSTES PARA FIXAÇÃO)	Material	M²	1,0000000
Insumo	00005069 SINAPI	PREGO DE AÇO POLIDO COM CABEÇA 17 X 27 (2 1/2 X 11)	Material	KG	0,0132000
Insumo	00004459 SINAPI	SARRAFO *2,5 X 10* CM E M PINUS, MISTA OU EQUIVALENTE DA REGIÃO - BRUTA	Material	M	3,3085000
1.2	Código Banco	Descrição	Tipo	Und	Quant.
Composição	C1539 SEINFRA	LOCAÇÃO DA OBRA - EXECUÇÃO DE GABARITO	0	m²	1,0000000
Insumo	I0101 SEINFRA	ARAME GALVANIZADO N.16 BWG	Material	KG	0,0250000
Insumo	I0499 SEINFRA	CARPINTEIRO	Mão de Obra	H	0,1300000
Insumo	I1691 SEINFRA	PONTALETE / BARROTE DE 3"x3"	Material	M	0,0400000
Insumo	I1724 SEINFRA	PREGO	Material	KG	0,0125000
Insumo	I2543 SEINFRA	SERVENTE	Mão de Obra	H	0,1300000
Insumo	I3429 SEINFRA	TABUA DE VIROLA DE 12"x 1"	Material	m²	0,0090000
1.3	Código Banco	Descrição	Tipo	Und	Quant.
Composição	CP00 Próprio	ADMINISTRAÇÃO CENTRA DE OBRA	AEOP - SERVIÇOS	UNID	1,0000000
Composição Auxiliar	90778 SINAPI	ENGENHEIRO CIVIL DE OBRA SENIOR COM ENCARGOS COMPLEMENTARES	SEDI - SERVIÇOS DIVERSOS	H	2,8559052
Composição Auxiliar	90780 SINAPI	MESTRE DE OBRAS COM ENCARGOS COMPLEMENTARES	SEDI - SERVIÇOS DIVERSOS	H	57,6760647
Composição Auxiliar	88655 SINAPI	AUXILIAR TECNICO DE ENGENHARIA COM ENCARGOS COMPLEMENTARES	SEDI - SERVIÇOS DIVERSOS	H	57,6760647
2		INFRAESTRUTURA			
2.1	Código Banco	Descrição	Tipo	Und	Quant.
Composição	93358 SINAPI	ESCAVAÇÃO MANUAL DE VALA. AF_09/2024	MOVT - MOVIMENTO DE	m³	1,0000000
Composição Auxiliar	88316 SINAPI	SERVENTE COM ENCARGOS COMPLEMENTARES	SEDI - SERVIÇOS DIVERSOS	H	3,9567667
2.2	Código Banco	Descrição	Tipo	Und	Quant.
Composição	93382 SINAPI	REATERRO MANUAL DE VALAS, COM COMPACTADOR DE SOLOS DE PERCUSSÃO. AF_09/2026	MOVT - MOVIMENTO DE	m³	1,0000000
Composição Auxiliar	88316 SINAPI	SERVENTE COM ENCARGOS COMPLEMENTARES	SEDI - SERVIÇOS DIVERSOS	H	0,7656000
Composição Auxiliar	5903 SINAPI	CAMINHÃO PIPA 10.000 L, TRUCADO, PESO BRUTO TOTAL 23.000 KG, CARGA ÚTIL MÁXIMA 15.905 KG, DISTÂNCIA ENTRE EIXOS 4,8 M, POTÊNCIA 230 CV, INCLUSIVE TANQUE DE AÇO PARA TRANSPORTE DE ÁGUA - CHI DIURNO. AF_09/2024	CHOR - CUSTOS HORÁRIOS DE MÁQUINAS E	CH	0,0036000
Composição Auxiliar	91503 SINAPI	COMPACTADOR DE SOLOS DE PERCUSSÃO (SOQUETE) COM MOTOR A GASOLINA 4 TEMPOS, POTÊNCIA 4 CV - CHP DIURNO. AF_09/2026	CHOR - CUSTOS HORÁRIOS DE	CHP	0,1963000
Composição Auxiliar	5901 SINAPI	CAMINHÃO PIPA 10.000 L, TRUCADO, PESO BRUTO TOTAL 23.000 KG, CARGA ÚTIL MÁXIMA 15.905 KG, DISTÂNCIA ENTRE EIXOS 4,8 M, POTÊNCIA 230 CV, INCLUSIVE TANQUE DE AÇO PARA TRANSPORTE DE ÁGUA - CHP DIURNO. AF_09/2024	CHOR - CUSTOS HORÁRIOS DE MÁQUINAS E	CHP	0,0036000
2.3	Código Banco	Descrição	Tipo	Und	Quant.
Composição	104468 SINAPI	COMPOSIÇÃO PARAMÉTRICA PARA EXECUÇÃO DE ESTRUTURAS DE CONCRETO ARMADO, PARA EDIFICAÇÃO INSTITUCIONAL TÉRREA, FCK = 25 MPA. AF_11/2022	FUES - FUNDAÇÕES E ESTRUTURAS	m³	1,0000000
Composição Auxiliar	92851 SINAPI	MONTAGEM E DESMONTAGEM DE FÔRMA DE VIGA, ESCORAMENTO COM GARFO DE MADEIRA, PÉ-DIREITO SIMPLES, EM CHAPA DE MADEIRA RESINADA, 2 UTILIZAÇÕES. AF_09/2020	FUES - FUNDAÇÕES E ESTRUTURAS	m²	2,5678000
Composição Auxiliar	92415 SINAPI	MONTAGEM E DESMONTAGEM DE FÔRMA DE PILARES RETANGULARES E ESTRUTURAS SIMILARES, PÉ-DIREITO SIMPLES, EM CHAPA DE MADEIRA COMPENSADA RESINADA, 2 UTILIZAÇÕES. AF_09/2020	FUES - FUNDAÇÕES E ESTRUTURAS	m²	0,1740000
Composição Auxiliar	92759 SINAPI	ARMAÇÃO DE PILAR OU VIGA DE ESTRUTURA CONVENCIONAL DE CONCRETO ARMADO UTILIZANDO AÇO CA-60 DE 5,0 MM - MONTAGEM. AF_06/2022	FUES - FUNDAÇÕES E ESTRUTURAS	KG	2,3692000
Composição Auxiliar	96557 SINAPI	CONCRETAGEM DE BLOCO DE COROAMENTO OU VIGA BALDRAME, FCK 30 MPA, COM USO DE BOMBA - LANÇAMENTO, ADENSAMENTO E ACABAMENTO. AF_01/2024	FUES - FUNDAÇÕES E ESTRUTURAS	m³	0,0400000
Composição Auxiliar	96544 SINAPI	ARMAÇÃO DE BLOCO UTILIZANDO AÇO CA-60 DE 5,0 MM - MONTAGEM. AF_01/2024	FUES - FUNDAÇÕES E ESTRUTURAS	KG	0,3934000
Composição Auxiliar	92768 SINAPI	ARMAÇÃO DE PILAR OU VIGA DE ESTRUTURA CONVENCIONAL DE CONCRETO ARMADO UTILIZANDO AÇO CA-50 DE 20,0 MM - MONTAGEM. AF_06/2022	FUES - FUNDAÇÕES E ESTRUTURAS	KG	4,2644000
Composição Auxiliar	96543 SINAPI	ARMAÇÃO DE BLOCO UTILIZANDO AÇO CA-60 DE 5 MM - MONTAGEM. AF_01/2024	FUES - FUNDAÇÕES E ESTRUTURAS	KG	0,1927000
Composição Auxiliar	92769 SINAPI	ARMAÇÃO DE LAJE DE ESTRUTURA CONVENCIONAL DE CONCRETO ARMADO UTILIZANDO AÇO CA-50 DE 6,3 MM - MONTAGEM. AF_06/2022	FUES - FUNDAÇÕES E ESTRUTURAS	KG	10,5167000
Composição Auxiliar	92762 SINAPI	ARMAÇÃO DE PILAR OU VIGA DE ESTRUTURA CONVENCIONAL DE CONCRETO ARMADO UTILIZANDO AÇO CA-50 DE 10,0 MM - MONTAGEM. AF_06/2022	FUES - FUNDAÇÕES E ESTRUTURAS	KG	2,6602000
Composição Auxiliar	104020 SINAPI	ARMAÇÃO DE BLOCO, SAPATA ISOLADA, VIGA BALDRAME E SAPATA CORRIDA UTILIZANDO AÇO CA-50 DE 12,5 MM - MONTAGEM. AF_01/2026	FUES - FUNDAÇÕES E ESTRUTURAS	KG	1,4636000
Composição Auxiliar	92770 SINAPI	ARMAÇÃO DE LAJE DE ESTRUTURA CONVENCIONAL DE CONCRETO ARMADO UTILIZANDO AÇO CA-50 DE 8,0 MM - MONTAGEM. AF_06/2022	FUES - FUNDAÇÕES E ESTRUTURAS	KG	6,7685000
Composição Auxiliar	92763 SINAPI	ARMAÇÃO DE PILAR OU VIGA DE ESTRUTURA CONVENCIONAL DE CONCRETO ARMADO UTILIZANDO AÇO CA-50 DE 12,5 MM - MONTAGEM. AF_06/2022	FUES - FUNDAÇÕES E ESTRUTURAS	KG	7,9742000
Composição Auxiliar	92761 SINAPI	ARMAÇÃO DE PILAR OU VIGA DE ESTRUTURA CONVENCIONAL DE CONCRETO ARMADO UTILIZANDO AÇO CA-50 DE 8,0 MM - MONTAGEM. AF_06/2022	FUES - FUNDAÇÕES E ESTRUTURAS	KG	0,5786000
Composição Auxiliar	92767 SINAPI	ARMAÇÃO DE PILAR OU VIGA DE ESTRUTURA CONVENCIONAL DE CONCRETO ARMADO UTILIZANDO AÇO CA-50 DE 16,0 MM - MONTAGEM. AF_06/2022	FUES - FUNDAÇÕES E ESTRUTURAS	KG	20,8575000
Composição Auxiliar	103676 SINAPI	CONCRETAGEM DE VIGAS E LAJES, FCK=25 MPA, PARA LAJES MACIÇAS OU NERVURADAS COM USO DE BOMBA - LANÇAMENTO, ADENSAMENTO E ACABAMENTO. AF_02/2022_PS	FUES - FUNDAÇÕES E ESTRUTURAS	m³	0,0063000
Composição Auxiliar	92518 SINAPI	MONTAGEM E DESMONTAGEM DE FÔRMA DE LAJE MACIÇA, PÉ-DIREITO SIMPLES, EM CHAPA DE MADEIRA COMPENSADA RESINADA, 2 UTILIZAÇÕES. AF_09/2020	FUES - FUNDAÇÕES E ESTRUTURAS	m²	4,8275000
Composição Auxiliar	96545 SINAPI	ARMAÇÃO DE BLOCO UTILIZANDO AÇO CA-50 DE 10 MM - MONTAGEM. AF_01/2024	FUES - FUNDAÇÕES E ESTRUTURAS	KG	2,5637000
Composição Auxiliar	92769 SINAPI	ARMAÇÃO DE LAJE DE ESTRUTURA CONVENCIONAL DE CONCRETO ARMADO UTILIZANDO AÇO CA-50 DE 6,3 MM - MONTAGEM. AF_06/2022	FUES - FUNDAÇÕES E ESTRUTURAS	KG	7,7139000
Composição Auxiliar	96942 SINAPI	FABRICAÇÃO, MONTAGEM E DESMONTAGEM DE FÔRMA PARA VIGA BALDRAME, EM CHAPA DE MADEIRA COMPENSADA RESINADA, E=17 MM, 4 UTILIZAÇÕES. AF_01/2024	FUES - FUNDAÇÕES E ESTRUTURAS	m²	0,6996000
Composição Auxiliar	96545 SINAPI	ARMAÇÃO DE BLOCO UTILIZANDO AÇO CA-50 DE 6 MM - MONTAGEM. AF_01/2024	FUES - FUNDAÇÕES E ESTRUTURAS	KG	0,1758000
Composição Auxiliar	103673 SINAPI	CONCRETAGEM DE PILARES, FCK = 25 MPA, COM USO DE BOMBA - LANÇAMENTO, ADENSAMENTO E ACABAMENTO. AF_02/2022_PS	FUES - FUNDAÇÕES E ESTRUTURAS	m³	0,1235000
Composição Auxiliar	92764 SINAPI	ARMAÇÃO DE PILAR OU VIGA DE ESTRUTURA CONVENCIONAL DE CONCRETO ARMADO UTILIZANDO AÇO CA-50 DE 16,0 MM - MONTAGEM. AF_06/2022	FUES - FUNDAÇÕES E ESTRUTURAS	KG	2,4765000
2.4		SAPATA			
2.4.1	Código Banco	Descrição	Tipo	Und	Quant.
Composição	96545 SINAPI	ARMAÇÃO DE BLOCO UTILIZANDO AÇO CA-50 DE 6 MM - MONTAGEM. AF_01/2024	FUES - FUNDAÇÕES E	KG	1,0000000
Composição Auxiliar	88238 SINAPI	AJUDANTE DE ARMADOR COM ENCARGOS COMPLEMENTARES	SEDI - SERVIÇOS DIVERSOS	H	0,0670000
Composição Auxiliar	92933 SINAPI	CORTE E DOBRA DE AÇO CA-50, DIÂMETRO DE 6,0 MM, AF_06/2022	FUES - FUNDAÇÕES E ESTRUTURAS	KG	1,0000000
Composição Auxiliar	88245 SINAPI	ARMADOR COM ENCARGOS COMPLEMENTARES	SEDI - SERVIÇOS DIVERSOS	H	0,1500000
Insumo	00009017 SINAPI	ESPAÇADOR / DISTANCIADOR CIRCULAR COM ENTRADA LATERAL, EM PLÁSTICO, PARA VERGALHÃO *4,2 A 12,5* MM, COBRIMENTO 20 MM	Material	UN	0,6350000
Insumo	00043132 SINAPI	ARAME RECOZIDO 16 BWG, D = 1,65 MM (0,016 KG/M) OU 18 BWG, D = 1,25 MM (0,01 KG/M)	Material	KG	0,0250000
2.4.2	Código Banco	Descrição	Tipo	Und	Quant.
Composição	96985 SINAPI	CONCRETO FCK = 25MPA, TRAÇO 1:2,3:2,7 (EM MASSA SECA DE CIMENTO/AREIA MÉDIA/BRITA 1) - PREPARO MECÂNICO COM BETONEIRA 400 L. AF_05/2021	FUES - FUNDAÇÕES E ESTRUTURAS	m³	1,0000000
Composição Auxiliar	88309 SINAPI	BETONEIRA CAPACIDADE NOMINAL DE 400 L, CAPACIDADE DE MISTURA 280 L, MOTOR ELÉTRICO TRIFÁSICO POTÊNCIA DE 2 CV, SEM CARREGADOR (CHP DIURNO). AF_09/2020	CHOR - CUSTOS HORÁRIOS DE	CHP	0,7534000

0530

Composição Auxiliar	88377 SINAPI	OPERADOR DE BETONEIRA ESTACIONÁRIA/MISTURADOR COM ENCARGOS COMPLEMENTARES	SEDI - SERVIÇOS DIVERSOS	H	1,4677000
Composição Auxiliar	88831 SINAPI	BETONEIRA CAPACIDADE NOMINAL DE 400 L, CAPACIDADE DE MISTURA 280 L, MOTOR ELÉTRICO TRIFÁSICO POTÊNCIA DE 7 CV, SEM CARREGADOR - CHI DIURNO. AF_06/2022	CHOR - CUSTOS HORÁRIOS DE	CHI	0,7103000
Composição Auxiliar	88316 SINAPI	SERVENTE COM ENCARGOS COMPLEMENTARES	SEDI - SERVIÇOS DIVERSOS	H	3,3117000
Insumo	00004721 SINAPI	PEDRA BRITADA N. 1 (9,5 A 19 MM) POSTO PEDREIRA/FORNECEDOR, SEM FRETE	Material	M³	0,5934000
Insumo	00001379 SINAPI	CIMENTO PORTLAND COMPOSTO CP II-32	Material	KG	362,6579000
Insumo	00003370 SINAPI	AREIA MEDIA - POSTO JAZIDA/FORNECEDOR (RETIRADO NA JAZIDA, SEM TRANSPORTE)	Material	M³	0,7229000
2.4.3	**Código Banco**	**Descrição**	**Tipo**	**Und**	**Quant.**
Composição	96535 SINAPI	FABRICAÇÃO, MONTAGEM E DESMONTAGEM DE FORMA PARA SAPATA, EM MADEIRA SERRADA, E=25 MM, 4 UTILIZAÇÕES. AF_01/2024	FUES - FUNDAÇÕES E ESTRUTURAS	M²	1,0000000
Composição Auxiliar	88262 SINAPI	CARPINTEIRO DE FORMAS COM ENCARGOS COMPLEMENTARES	SEDI - SERVIÇOS DIVERSOS	H	2,3920000
Composição Auxiliar	88239 SINAPI	AJUDANTE DE CARPINTEIRO COM ENCARGOS COMPLEMENTARES	SEDI - SERVIÇOS DIVERSOS	H	1,0810000
Composição Auxiliar	91693 SINAPI	SERRA CIRCULAR DE BANCADA COM MOTOR ELÉTRICO POTÊNCIA DE 5HP, COM COIFA PARA DISCO 10", CHI DIURNO. AF_08/2015	CHOR - CUSTOS HORÁRIOS DE	CHI	0,2820000
Composição Auxiliar	91692 SINAPI	SERRA CIRCULAR DE BANCADA COM MOTOR ELÉTRICO POTÊNCIA DE 5HP, COM COIFA PARA DISCO 10", CHP DIURNO. AF_08/2015	CHOR - CUSTOS HORÁRIOS DE	CHP	0,0700000
Insumo	00004517 SINAPI	SARRAFO *2,5 X 7,5* CM EM PINUS, MISTA OU EQUIVALENTE DA REGIÃO - BRUTA	Material	M	3,4090000
Insumo	00041004 SINAPI	PREGO DE AÇO POLIDO COM CABEÇA DUPLA 17 X 27 (2 1/2 X 11)	Material	KG	0,0970000
Insumo	00005075 SINAPI	PREGO DE AÇO POLIDO COM CABEÇA 17 X 34 (2 1/4 X 11)	Material	KG	0,0380000
Insumo	00002692 SINAPI	DESMOLDANTE PROTETOR PARA FORMAS DE MADEIRA, DE BASE OLEOSA EMULSIONADA EM AGUA	Material	L	0,0167000
Insumo	00006212 SINAPI	TABUA *2,5 X 30* CM EM PINUS, MISTA OU EQUIVALENTE DA REGIAO - BRUTA	Material	M	1,2270000
Insumo	00005074 SINAPI	PREGO DE AÇO POLIDO COM CABEÇA 15 X 18 (1 1/2 X 13)	Material	KG	0,0050000
2.6		**VIGA BALDRAME**			
2.6.1	**Código Banco**	**Descrição**	**Tipo**	**Und**	**Quant.**
Composição	96535 SINAPI	FABRICAÇÃO, MONTAGEM E DESMONTAGEM DE FORMA PARA VIGA BALDRAME, EM MADEIRA SERRADA, E=25 MM, 4 UTILIZAÇÕES. AF_01/2024	FUES - FUNDAÇÕES E ESTRUTURAS	M²	1,0000000
Composição Auxiliar	91693 SINAPI	SERRA CIRCULAR DE BANCADA COM MOTOR ELÉTRICO POTÊNCIA DE 5HP, COM COIFA PARA DISCO 10", CHI DIURNO. AF_08/2015	CHOR - CUSTOS HORÁRIOS DE	CHI	0,0650000
Composição Auxiliar	91692 SINAPI	SERRA CIRCULAR DE BANCADA COM MOTOR ELÉTRICO POTÊNCIA DE 5HP, COM COIFA PARA DISCO 10", CHP DIURNO. AF_08/2015	CHOR - CUSTOS HORÁRIOS DE	CHP	0,0130000
Composição Auxiliar	88262 SINAPI	CARPINTEIRO DE FORMAS COM ENCARGOS COMPLEMENTARES	SEDI - SERVIÇOS DIVERSOS	H	1,0980000
Composição Auxiliar	88239 SINAPI	AJUDANTE DE CARPINTEIRO COM ENCARGOS COMPLEMENTARES	SEDI - SERVIÇOS DIVERSOS	H	0,4700000
Insumo	00041004 SINAPI	PREGO DE AÇO POLIDO COM CABEÇA DUPLA 17 X 27 (2 1/2 X 11)	Material	KG	0,0530000
Insumo	00005075 SINAPI	PREGO DE AÇO POLIDO COM CABEÇA 17 X 34 (2 1/4 X 11)	Material	KG	0,0260000
Insumo	00006212 SINAPI	TABUA *2,5 X 30* CM EM PINUS, MISTA OU EQUIVALENTE DA REGIAO - BRUTA	Material	M	1,1340000
Insumo	00004491 SINAPI	PONTALETE *7,5 X 7,5* CM EM PINUS, MISTA OU EQUIVALENTE DA REGIAO - BRUTA	Material	M	0,6650000
Insumo	00002692 SINAPI	DESMOLDANTE PROTETOR PARA FORMAS DE MADEIRA, DE BASE OLEOSA EMULSIONADA EM AGUA	Material	L	0,0167000
Insumo	00004517 SINAPI	SARRAFO *2,5 X 7,5* CM EM PINUS, MISTA OU EQUIVALENTE DA REGIAO - BRUTA	Material	M	0,5490000
2.6.2	**Código Banco**	**Descrição**	**Tipo**	**Und**	**Quant.**
Composição	96544 SINAPI	ARMAÇÃO DE BLOCO UTILIZANDO AÇO CA-50 DE 8,0 MM - MONTAGEM. AF_01/2024	FUES - FUNDAÇÕES E	KG	1,0000000
Composição Auxiliar	88245 SINAPI	ARMADOR COM ENCARGOS COMPLEMENTARES	SEDI - SERVIÇOS DIVERSOS	H	0,1950000
Composição Auxiliar	88238 SINAPI	AJUDANTE DE ARMADOR COM ENCARGOS COMPLEMENTARES	SEDI - SERVIÇOS DIVERSOS	H	0,0750000
Composição Auxiliar	92801 SINAPI	CORTE E DOBRA DE AÇO CA-60, DIÂMETRO DE 5,0 MM. AF_06/2022	FUES - FUNDAÇÕES E ESTRUTURAS	KG	1,0000000
Insumo	00039017 SINAPI	ESPACADOR / DISTANCIADOR CIRCULAR COM ENTRADA LATERAL, EM PLASTICO, PARA VERGALHAO *4,2 A 12,5* MM, COBRIMENTO 20 MM	Material	UN	0,8560000
Insumo	00043132 SINAPI	ARAME RECOZIDO 16 BWG, D = 1,65 MM (0,016 KG/M) OU 18 BWG, D = 1,25 MM (0,01 KG/M)	Material	KG	0,0250000
2.6.3	**Código Banco**	**Descrição**	**Tipo**	**Und**	**Quant.**
Composição	96545 SINAPI	ARMAÇÃO DE BLOCO UTILIZANDO AÇO CA-50 DE 8 MM - MONTAGEM. AF_01/2024	FUES - FUNDAÇÕES E	KG	1,0000000
Composição Auxiliar	88238 SINAPI	AJUDANTE DE ARMADOR COM ENCARGOS COMPLEMENTARES	SEDI - SERVIÇOS DIVERSOS	H	0,0870000
Composição Auxiliar	92802 SINAPI	CORTE E DOBRA DE AÇO CA-50, DIÂMETRO DE 8,0 MM. AF_06/2022	FUES - FUNDAÇÕES E ESTRUTURAS	KG	1,0000000
Composição Auxiliar	88245 SINAPI	ARMADOR COM ENCARGOS COMPLEMENTARES	SEDI - SERVIÇOS DIVERSOS	H	0,1680000
Insumo	00039017 SINAPI	ESPACADOR / DISTANCIADOR CIRCULAR COM ENTRADA LATERAL, EM PLASTICO, PARA VERGALHAO *4,2 A 12,5* MM, COBRIMENTO 20 MM	Material	UN	0,8350000
Insumo	00043132 SINAPI	ARAME RECOZIDO 16 BWG, D = 1,65 MM (0,016 KG/M) OU 18 BWG, D = 1,25 MM (0,01 KG/M)	Material	KG	0,0250000
2.6.4	**Código Banco**	**Descrição**	**Tipo**	**Und**	**Quant.**
Composição	96543 SINAPI	ARMAÇÃO DE BLOCO UTILIZANDO AÇO CA-60 DE 5 MM - MONTAGEM. AF_01/2024	FUES - FUNDAÇÕES E	KG	1,0000000
Composição Auxiliar	92800 SINAPI	CORTE E DOBRA DE AÇO CA-60, DIÂMETRO DE 5,0 MM. AF_06/2022	FUES - FUNDAÇÕES E ESTRUTURAS	KG	1,0000000
Composição Auxiliar	88238 SINAPI	AJUDANTE DE ARMADOR COM ENCARGOS COMPLEMENTARES	SEDI - SERVIÇOS DIVERSOS	H	0,0870000
Composição Auxiliar	88245 SINAPI	ARMADOR COM ENCARGOS COMPLEMENTARES	SEDI - SERVIÇOS DIVERSOS	H	0,2530000
Insumo	00043132 SINAPI	ARAME RECOZIDO 16 BWG, D = 1,65 MM (0,016 KG/M) OU 18 BWG, D = 1,25 MM (0,01 KG/M)	Material	KG	0,0250000
Insumo	00039017 SINAPI	ESPACADOR / DISTANCIADOR CIRCULAR COM ENTRADA LATERAL, EM PLASTICO, PARA VERGALHAO *4,2 A 12,5* MM, COBRIMENTO 20 MM	Material	UN	1,1450000
2.6.5	**Código Banco**	**Descrição**	**Tipo**	**Und**	**Quant.**
Composição	94965 SINAPI	CONCRETO FCK = 25MPA, TRAÇO 1:2,3:2,7 (EM MASSA SECA DE CIMENTO/AREIA MEDIA/BRITA 1) - PREPARO MECÂNICO COM BETONEIRA 400 L. AF_05/2021	FUES - FUNDAÇÕES E ESTRUTURAS	M³	1,0000000
Composição Auxiliar	88830 SINAPI	BETONEIRA CAPACIDADE NOMINAL DE 400 L, CAPACIDADE DE MISTURA 280 L, MOTOR ELÉTRICO TRIFÁSICO POTÊNCIA DE 7 CV, SEM CARREGADOR - CHP DIURNO. AF_06/2022	CHOR - CUSTOS HORÁRIOS DE	CHP	0,7594000
Composição Auxiliar	88377 SINAPI	OPERADOR DE BETONEIRA ESTACIONÁRIA/MISTURADOR COM ENCARGOS COMPLEMENTARES	SEDI - SERVIÇOS DIVERSOS	H	1,4637000
Composição Auxiliar	88831 SINAPI	BETONEIRA CAPACIDADE NOMINAL DE 400 L, CAPACIDADE DE MISTURA 280 L, MOTOR ELÉTRICO TRIFÁSICO POTÊNCIA DE 7 CV, SEM CARREGADOR - CHI DIURNO. AF_06/2022	CHOR - CUSTOS HORÁRIOS DE	CHI	0,7103000
Composição Auxiliar	88316 SINAPI	SERVENTE COM ENCARGOS COMPLEMENTARES	SEDI - SERVIÇOS DIVERSOS	H	2,3117000
Insumo	00004721 SINAPI	PEDRA BRITADA N. 1 (9,5 A 19 MM) POSTO PEDREIRA/FORNECEDOR, SEM FRETE	Material	M³	0,5934000
Insumo	00001379 SINAPI	CIMENTO PORTLAND COMPOSTO CP II-32	Material	KG	362,6579000
Insumo	00003370 SINAPI	AREIA MEDIA - POSTO JAZIDA/FORNECEDOR (RETIRADO NA JAZIDA, SEM TRANSPORTE)	Material	M³	0,7229000
3		**SUPERESTRUTURA**			
3.1	**Código Banco**	**Descrição**	**Tipo**	**Und**	**Quant.**
Composição	104899 SINAPI	DOSAGEM RACIONAL PARA DOSAGEM DE ESTRUTURAS DE CONCRETO ARMADO, PARA EDIFICAÇÃO INSTITUCIONAL TÉRREA, FCK = 25 MPA. AF_11/2022	FUES - FUNDAÇÕES E ESTRUTURAS	M³	1,0000000
Composição Auxiliar	92451 SINAPI	MONTAGEM E DESMONTAGEM DE FORMA DE VIGA, ESCORAMENTO COM GARFO DE MADEIRA, PÉ-DIREITO SIMPLES, EM CHAPA DE MADEIRA RESINADA, 2 UTILIZAÇÕES. AF_09/2020	FUES - FUNDAÇÕES E ESTRUTURAS	M²	2,3916000
Composição Auxiliar	92815 SINAPI	MONTAGEM E DESMONTAGEM DE FORMA DE PLACAS PRÉ-MOLDADAS E ESTRUTURAS SIMILARES, PÉ-DIREITO SIMPLES, EM CHAPA DE MADEIRA COMPENSADA RESINADA, 2 UTILIZAÇÕES. AF_09/2020	FUES - FUNDAÇÕES E ESTRUTURAS	M²	0,7748000
Composição Auxiliar	92759 SINAPI	ARMAÇÃO DE PILAR OU VIGA DE ESTRUTURA CONVENCIONAL DE CONCRETO ARMADO UTILIZANDO AÇO CA-60 DE 5,0 MM - MONTAGEM. AF_06/2022	FUES - FUNDAÇÕES E ESTRUTURAS	KG	2,7650000
Composição Auxiliar	92567 SINAPI	CONCRETAGEM DE BLOCO DE COROAMENTO OU VIGA BALDRAME, FCK 30 MPA, COM USO DE BOMBA - LANÇAMENTO, ADENSAMENTO E ACABAMENTO. AF_01/2024	FUES - FUNDAÇÕES E ESTRUTURAS	M³	0,0400000
Composição Auxiliar	96544 SINAPI	ARMAÇÃO DE BLOCO UTILIZANDO AÇO CA-50 DE 8,0 MM - MONTAGEM. AF_01/2024	FUES - FUNDAÇÕES E ESTRUTURAS	KG	0,3034000
Composição Auxiliar	92762 SINAPI	ARMAÇÃO DE PILAR OU VIGA DE ESTRUTURA CONVENCIONAL DE CONCRETO ARMADO UTILIZANDO AÇO CA-50 DE 20,0 MM - MONTAGEM. AF_06/2022	FUES - FUNDAÇÕES E ESTRUTURAS	KG	4,3648000
Composição Auxiliar	96543 SINAPI	ARMAÇÃO DE BLOCO UTILIZANDO AÇO CA-60 DE 5 MM - MONTAGEM. AF_01/2024	FUES - FUNDAÇÕES E ESTRUTURAS	KG	0,1927000
Composição Auxiliar	92768 SINAPI	ARMAÇÃO DE LAJE DE ESTRUTURA CONVENCIONAL DE CONCRETO ARMADO UTILIZANDO AÇO CA-50 DE 6,3 MM - MONTAGEM. AF_06/2022	FUES - FUNDAÇÕES E ESTRUTURAS	KG	15,2157000
Composição Auxiliar	92762 SINAPI	ARMAÇÃO DE PILAR OU VIGA DE ESTRUTURA CONVENCIONAL DE CONCRETO ARMADO UTILIZANDO AÇO CA-50 DE 10,0 MM - MONTAGEM. AF_06/2022	FUES - FUNDAÇÕES E ESTRUTURAS	KG	2,6902000

0531

Composição Auxiliar	104920 SINAPI	ARMAÇÃO DE BLOCO, SAPATA, VIGA BALDRAME E SAPATA CORRIDA UTILIZANDO AÇO CA-50 DE 12,5 MM - MONTAGEM. AF_01/2024	PUES - FUNDAÇÕES E ESTRUTURAS	KG	1,4650000
Composição Auxiliar	92770 SINAPI	ARMAÇÃO DE LAJE DE ESTRUTURA CONVENCIONAL DE CONCRETO ARMADO UTILIZANDO AÇO CA-50 DE 8,0 MM - MONTAGEM. AF_06/2022	PUES - FUNDAÇÕES E ESTRUTURAS	KG	6,7665000
Composição Auxiliar	92763 SINAPI	ARMAÇÃO DE PILAR OU VIGA DE ESTRUTURA CONVENCIONAL DE CONCRETO ARMADO UTILIZANDO AÇO CA-50 DE 12,5 MM - MONTAGEM. AF_06/2022	PUES - FUNDAÇÕES E ESTRUTURAS	KG	7,5740000
Composição Auxiliar	92761 SINAPI	ARMAÇÃO DE PILAR OU VIGA DE ESTRUTURA CONVENCIONAL DE CONCRETO ARMADO UTILIZANDO AÇO CA-50 DE 6,0 MM - MONTAGEM. AF_06/2022	PUES - FUNDAÇÕES E ESTRUTURAS	KG	0,9770000
Composição Auxiliar	92760 SINAPI	ARMAÇÃO DE PILAR OU VIGA DE ESTRUTURA CONVENCIONAL DE CONCRETO ARMADO UTILIZANDO AÇO CA-50 DE 10,0 MM - MONTAGEM. AF_06/2022	PUES - FUNDAÇÕES E ESTRUTURAS	KG	20,2876000
Composição Auxiliar	103579 SINAPI	CONCRETAGEM DE VIGAS E LAJES, FCK=25 MPA, PARA LAJES MACIÇAS OU NERVURADAS COM USO DE BOMBA - LANÇAMENTO, ADENSAMENTO E ACABAMENTO. AF_02/2022_PS	PUES - FUNDAÇÕES E ESTRUTURAS	m³	0,2800000
Composição Auxiliar	92569 SINAPI	MONTAGEM E DESMONTAGEM DE FORMA DE LAJE MACIÇA, PÉ-DIREITO SIMPLES, EM CHAPA DE MADEIRA COMPENSADA RESINADA, 3 UTILIZAÇÕES. AF_09/2020	PUES - FUNDAÇÕES E ESTRUTURAS	m²	4,8235000
Composição Auxiliar	96546 SINAPI	ARMAÇÃO DE BLOCO UTILIZANDO AÇO CA-50 DE 12,5 MM - MONTAGEM. AF_01/2024	PUES - FUNDAÇÕES E ESTRUTURAS	KG	2,9637000
Composição Auxiliar	92768 SINAPI	ARMAÇÃO DE LAJE DE ESTRUTURA CONVENCIONAL DE CONCRETO ARMADO UTILIZANDO AÇO CA-50 DE 6,3 MM - MONTAGEM. AF_06/2022	PUES - FUNDAÇÕES E ESTRUTURAS	KG	1,7160000
Composição Auxiliar	96062 SINAPI	FABRICAÇÃO, MONTAGEM E DESMONTAGEM DE FORMA PARA VIGA BALDRAME, EM CHAPA DE MADEIRA COMPENSADA RESINADA, 5 UTILIZAÇÕES. AF_01/2016	PUES - FUNDAÇÕES E ESTRUTURAS	m²	0,0280000
Composição Auxiliar	96545 SINAPI	ARMAÇÃO DE BLOCO UTILIZANDO AÇO CA-50 DE 8 MM - MONTAGEM. AF_01/2024	PUES - FUNDAÇÕES E ESTRUTURAS	KG	0,1750000
Composição Auxiliar	103572 SINAPI	CONCRETAGEM DE PILARES, FCK = 25 MPA, COM USO DE BOMBA - LANÇAMENTO, ADENSAMENTO E ACABAMENTO. AF_02/2022_PS	PUES - FUNDAÇÕES E ESTRUTURAS	m³	0,1330000
Composição Auxiliar	92764 SINAPI	ARMAÇÃO DE PILAR OU VIGA DE ESTRUTURA CONVENCIONAL DE CONCRETO ARMADO UTILIZANDO AÇO CA-50 DE 16,0 MM - MONTAGEM. AF_06/2022	PUES - FUNDAÇÕES E ESTRUTURAS	KG	2,4283000
3.2	**Código Banco**	**Descrição**	**Tipo**	**Und**	**Quant.**
Composição	C2686 SEINFRA	VERGA RETA EM CONCRETO ARMADO	0	m³	1,0000000
Insumo	11729 SEINFRA	PREGO 18X27 (2 1/2" X 10) (APROXIMADAMENTE 1000UN/KG)	Material	KG	2,0000000
Insumo	10458 SEINFRA	CARPINTEIRO	Mão de Obra	H	7,5000000
Insumo	10260 SEINFRA	BRITA	Material	m³	0,5780000
Insumo	10121 SEINFRA	ARMADOR FERREIRO	Mão de Obra	H	4,5000000
Insumo	11815 SEINFRA	TABUA DE 1ª DE 3A - L = 30cm	Material	M	5,0000000
Insumo	10682 SEINFRA	BETONEIRA ELETRICA 350L (CHP)	Equipamento	H	0,7140000
Insumo	11681 SEINFRA	PONTALETE / SARROTE DE 3"x3"	Material	M	0,6000000
Insumo	10105 SEINFRA	ARAME RECOZIDO N.18 BWG.	Material	KG	1,3000000
Insumo	10157 SEINFRA	AÇO CA-25	Material	KG	60,0000000
Insumo	12543 SEINFRA	SERVENTE	Mão de Obra	H	12,0000000
Insumo	12391 SEINFRA	PEDREIRO	Mão de Obra	H	2,0000000
Insumo	10037 SEINFRA	AJUDANTE	Mão de Obra	H	12,3000000
Insumo	10805 SEINFRA	CIMENTO PORTLAND	Material	KG	327,6000000
Insumo	10103 SEINFRA	AREIA MEDIA	Material	m³	0,6235000
3.3		**PILARES**			
3.3.1	**Código Banco**	**Descrição**	**Tipo**	**Und**	**Quant.**
Composição	92270 SINAPI	FABRICAÇÃO DE FORMA PARA VIGAS, COM MADEIRA SERRADA, E = 25 MM. AF_09/2020	PUES - FUNDAÇÕES E	m²	1,0000000
Composição Auxiliar	91389 SINAPI	SERRA CIRCULAR DE BANCADA COM MOTOR ELÉTRICO POTÊNCIA DE 5HP, COM COIFA PARA DISCO 18" - CHI DIURNO. AF_08/2015	CHOR - CUSTOS HORÁRIOS DE	CHI	0,2940000
Composição Auxiliar	88262 SINAPI	CARPINTEIRO DE FORMAS COM ENCARGOS COMPLEMENTARES	SEDI - SERVIÇOS DIVERSOS	H	0,7920000
Composição Auxiliar	91992 SINAPI	SERRA CIRCULAR DE BANCADA COM MOTOR ELÉTRICO POTÊNCIA DE 5HP, COM COIFA PARA DISCO 18" - CHP DIURNO. AF_08/2015	CHOR - CUSTOS HORÁRIOS DE	CHP	0,0560000
Composição Auxiliar	88239 SINAPI	AJUDANTE DE CARPINTEIRO COM ENCARGOS COMPLEMENTARES	SEDI - SERVIÇOS DIVERSOS	H	0,1760000
Insumo	00004517 SINAPI	SARRAFO *2,5 X 7,5* CM EM PINUS, MISTA OU EQUIVALENTE DA REGIÃO - BRUTA	Material	M	4,2200000
Insumo	00006189 SINAPI	TABUA NAO APARELHADA *2,5 X 30* CM, EM MACARANDUBA/MASSARANDUBA, ANGELIM OU EQUIVALENTE DA REGIAO - BRUTA	Material	M	4,4400000
Insumo	00005066 SINAPI	PREGO DE ACO POLIDO COM CABECA 17 X 21 (2 X 11)	Material	KG	0,1200000
3.3.2	**Código Banco**	**Descrição**	**Tipo**	**Und**	**Quant.**
Composição	92762 SINAPI	ARMAÇÃO DE PILAR OU VIGA DE ESTRUTURA CONVENCIONAL DE CONCRETO ARMADO UTILIZANDO AÇO CA-50 DE 10,0 MM - MONTAGEM. AF_06/2022	PUES - FUNDAÇÕES E ESTRUTURAS	KG	1,0000000
Composição Auxiliar	92403 SINAPI	CORTE E DOBRA DE AÇO CA-50, DIÂMETRO DE 10,0 MM. AF_06/2022	PUES - FUNDAÇÕES E ESTRUTURAS	KG	1,0000000
Composição Auxiliar	88239 SINAPI	AJUDANTE DE ARMADOR COM ENCARGOS COMPLEMENTARES	SEDI - SERVIÇOS DIVERSOS	H	0,0384000
Composição Auxiliar	88245 SINAPI	ARMADOR COM ENCARGOS COMPLEMENTARES	SEDI - SERVIÇOS DIVERSOS	H	0,0352000
Insumo	00043132 SINAPI	ARAME RECOZIDO 16 BWG, D = 1,65 MM (0,016 KG/M) OU 18 BWG, D = 1,25 MM (0,01 KG/M)	Material	KG	0,0250000
Insumo	00039017 SINAPI	ESPACADOR / DISTANCIADOR CIRCULAR COM ENTRADA LATERAL, EM PLASTICO, PARA VERGALHAO *4,2 A 12,5* MM, COBRIMENTO 30 MM	Material	UN	0,8430000
3.3.3	**Código Banco**	**Descrição**	**Tipo**	**Und**	**Quant.**
Composição	92759 SINAPI	ARMAÇÃO DE PILAR OU VIGA DE ESTRUTURA CONVENCIONAL DE CONCRETO ARMADO UTILIZANDO AÇO CA-60 DE 5,0 MM - MONTAGEM. AF_06/2022	PUES - FUNDAÇÕES E ESTRUTURAS	KG	1,0000000
Composição Auxiliar	88245 SINAPI	ARMADOR COM ENCARGOS COMPLEMENTARES	SEDI - SERVIÇOS DIVERSOS	H	0,1958000
Composição Auxiliar	92356 SINAPI	CORTE E DOBRA DE AÇO CA-60, DIÂMETRO DE 5,0 MM. AF_06/2022	PUES - FUNDAÇÕES E ESTRUTURAS	KG	1,0000000
Composição Auxiliar	88238 SINAPI	AJUDANTE DE ARMADOR COM ENCARGOS COMPLEMENTARES	SEDI - SERVIÇOS DIVERSOS	H	0,0176000
Insumo	00043132 SINAPI	ARAME RECOZIDO 16 BWG, D = 1,65 MM (0,016 KG/M) OU 18 BWG, D = 1,25 MM (0,01 KG/M)	Material	KG	0,0250000
Insumo	00039017 SINAPI	ESPACADOR / DISTANCIADOR CIRCULAR COM ENTRADA LATERAL, EM PLASTICO, PARA VERGALHAO *4,2 A 12,5* MM, COBRIMENTO 30 MM	Material	UN	1,1500000
3.3.4	**Código Banco**	**Descrição**	**Tipo**	**Und**	**Quant.**
Composição	94965 SINAPI	CONCRETO FCK = 25MPA, TRAÇO 1:2,3:2,7 (EM MASSA SECA DE CIMENTO/AREIA MEDIA/BRITA 1) - PREPARO MECÂNICO COM BETONEIRA 400 L. AF_05/2021	PUES - FUNDAÇÕES E ESTRUTURAS	m³	1,0000000
Composição Auxiliar	86000 SINAPI	BETONEIRA CAPACIDADE NOMINAL DE 400 L, CAPACIDADE DE MISTURA 280 L, MOTOR ELÉTRICO TRIFÁSICO POTÊNCIA DE 2 CV, SEM CARREGADOR - CHP DIURNO. AF_05/2023	CHOR - CUSTOS HORÁRIOS DE	CHP	0,7534000
Composição Auxiliar	86077 SINAPI	OPERADOR DE BETONEIRA ESTACIONÁRIA/MISTURADOR COM ENCARGOS COMPLEMENTARES	SEDI - SERVIÇOS DIVERSOS	H	1,4627000
Composição Auxiliar	86001 SINAPI	BETONEIRA CAPACIDADE NOMINAL DE 400 L, CAPACIDADE DE MISTURA 280 L, MOTOR ELÉTRICO TRIFÁSICO POTÊNCIA DE 2 CV, SEM CARREGADOR - CHI DIURNO. AF_05/2023	CHOR - CUSTOS HORÁRIOS DE	CHI	0,7102000
Composição Auxiliar	88316 SINAPI	SERVENTE COM ENCARGOS COMPLEMENTARES	SEDI - SERVIÇOS DIVERSOS	H	2,5117000
Insumo	00004721 SINAPI	PEDRA BRITADA N. 1 (9,5 A 19 MM) POSTO PEDREIRA/FORNECEDOR, SEM FRETE	Material	M³	0,8534000
Insumo	00001379 SINAPI	CIMENTO PORTLAND COMPOSTO CP II-32	Material	KG	362,4678000
Insumo	00000376 SINAPI	AREIA MEDIA - POSTO JAZIDA/FORNECEDOR (RETIRADO NA JAZIDA, SEM TRANSPORTE)	Material	M³	0,7229000
3.3.5		**VIGAS SUPERIOR**			
3.3.5.1	**Código Banco**	**Descrição**	**Tipo**	**Und**	**Quant.**
Composição	92270 SINAPI	FABRICAÇÃO DE FORMA PARA VIGAS, COM MADEIRA SERRADA, E = 25 MM. AF_09/2020	PUES - FUNDAÇÕES E	m²	1,0000000
Composição Auxiliar	91389 SINAPI	SERRA CIRCULAR DE BANCADA COM MOTOR ELÉTRICO POTÊNCIA DE 5HP, COM COIFA PARA DISCO 18" - CHI DIURNO. AF_08/2015	CHOR - CUSTOS HORÁRIOS DE	CHI	0,2940000
Composição Auxiliar	88262 SINAPI	CARPINTEIRO DE FORMAS COM ENCARGOS COMPLEMENTARES	SEDI - SERVIÇOS DIVERSOS	H	0,7920000
Composição Auxiliar	91992 SINAPI	SERRA CIRCULAR DE BANCADA COM MOTOR ELÉTRICO POTÊNCIA DE 5HP, COM COIFA PARA DISCO 18" - CHP DIURNO. AF_08/2015	CHOR - CUSTOS HORÁRIOS DE	CHP	0,0560000
Composição Auxiliar	88239 SINAPI	AJUDANTE DE CARPINTEIRO COM ENCARGOS COMPLEMENTARES	SEDI - SERVIÇOS DIVERSOS	H	0,1760000
Insumo	00004517 SINAPI	SARRAFO *2,5 X 7,5* CM EM PINUS, MISTA OU EQUIVALENTE DA REGIÃO - BRUTA	Material	M	4,2200000
Insumo	00006189 SINAPI	TABUA NAO APARELHADA *2,5 X 30* CM, EM MACARANDUBA/MASSARANDUBA, ANGELIM OU EQUIVALENTE DA REGIAO - BRUTA	Material	M	4,4400000
Insumo	00005066 SINAPI	PREGO DE ACO POLIDO COM CABECA 17 X 21 (2 X 11)	Material	KG	0,1200000
3.3.5.2	**Código Banco**	**Descrição**	**Tipo**	**Und**	**Quant.**
Composição	92765 SINAPI	ARMAÇÃO DE PILAR OU VIGA DE ESTRUTURA CONVENCIONAL DE CONCRETO ARMADO UTILIZANDO AÇO CA-60 DE 5,0 MM - MONTAGEM. AF_06/2022	PUES - FUNDAÇÕES E ESTRUTURAS	KG	1,0000000

Composição Auxiliar	88256 SINAPI	AJUDANTE DE ARMADOR COM ENCARGOS COMPLEMENTARES	SEDI - SERVIÇOS DIVERSOS	H	0,0035000
Composição Auxiliar	88245 SINAPI	ARMADOR COM ENCARGOS COMPLEMENTARES	SEDI - SERVIÇOS DIVERSOS	H	0,0351000
Composição Auxiliar	92802 SINAPI	CORTE E DOBRA DE AÇO CA-50, DIÂMETRO DE 8,0 MM, AF_06/2022	FUES - FUNDAÇÕES E ESTRUTURAS	KG	1,0000000
Insumo	00043132 SINAPI	ARAME RECOZIDO 16 BWG, D = 1,65 MM, (0,016 KG/M) OU 18 BWG, D = 1,25 MM (0,01 KG/M)	Material	KG	0,0200000
Insumo	00009017 SINAPI	ESPACADOR / DISTANCIADOR CIRCULAR COM ENTRADA LATERAL, EM PLÁSTICO, PARA VERGALHÃO *4,2 A 12,5* MM, COBRIMENTO 20 MM	Material	UN	0,3400000
3.3.5.3	**Código Banco**	**Descrição**	**Tipo**	**Und**	**Quant.**
Composição	92759 SINAPI	ARMAÇÃO DE PILAR OU VIGA DE ESTRUTURA CONVENCIONAL DE CONCRETO ARMADO UTILIZANDO AÇO CA-60 DE 5,0 MM - MONTAGEM. AF_06/2022	FUES - FUNDAÇÕES E ESTRUTURAS	KG	1,0000000
Composição Auxiliar	88245 SINAPI	ARMADOR COM ENCARGOS COMPLEMENTARES	SEDI - SERVIÇOS DIVERSOS	H	0,1080000
Composição Auxiliar	92800 SINAPI	CORTE E DOBRA DE AÇO CA-60, DIÂMETRO DE 5,0 MM, AF_06/2022	FUES - FUNDAÇÕES E ESTRUTURAS	KG	1,0000000
Composição Auxiliar	88256 SINAPI	AJUDANTE DE ARMADOR COM ENCARGOS COMPLEMENTARES	SEDI - SERVIÇOS DIVERSOS	H	0,0175000
Insumo	00043132 SINAPI	ARAME RECOZIDO 16 BWG, D = 1,65 MM (0,016 KG/M) OU 18 BWG, D = 1,25 MM (0,01 KG/M)	Material	KG	0,0200000
Insumo	00009017 SINAPI	ESPACADOR / DISTANCIADOR CIRCULAR COM ENTRADA LATERAL, EM PLÁSTICO, PARA VERGALHÃO *4,2 A 12,5* MM, COBRIMENTO 20 MM	Material	UN	1,1900000
3.3.5.4	**Código Banco**	**Descrição**	**Tipo**	**Und**	**Quant.**
Composição	94965 SINAPI	CONCRETO FCK = 25MPA, TRAÇO 1:2,3:2,7 (1M MASSA SECA DE CIMENTO/ AREIA MÉDIA/ BRITA 1) - PREPARO MECÂNICO COM BETONEIRA 400 L. AF_05/2021	FUES - FUNDAÇÕES E ESTRUTURAS	m³	1,0000000
Composição Auxiliar	88309 SINAPI	BETONEIRA CAPACIDADE NOMINAL DE 400 L, CAPACIDADE DE MISTURA 280 L, MOTOR ELÉTRICO TRIFÁSICO POTÊNCIA DE 7 CV, SEM CARREGADOR - CHP DIURNO. AF_05/2025	CHOR - CUSTOS HORÁRIOS DE	CHP	0,7634000
Composição Auxiliar	88377 SINAPI	OPERADOR DE BETONEIRA ESTACIONÁRIA/MISTURADOR COM ENCARGOS COMPLEMENTARES	SEDI - SERVIÇOS DIVERSOS	H	1,4637000
Composição Auxiliar	88021 SINAPI	BETONEIRA CAPACIDADE NOMINAL DE 400 L, CAPACIDADE DE MISTURA 280 L, MOTOR ELÉTRICO TRIFÁSICO POTÊNCIA DE 7 CV, SEM CARREGADOR - CHI DIURNO. AF_05/2025	CHOR - CUSTOS HORÁRIOS DE	CHI	0,7103000
Composição Auxiliar	88316 SINAPI	SERVENTE COM ENCARGOS COMPLEMENTARES	SEDI - SERVIÇOS DIVERSOS	H	2,2117000
Insumo	00004721 SINAPI	PEDRA BRITADA N° 1 (9,5 A 19 MM) POSTO PEDREIRA/FORNECEDOR, SEM FRETE	Material	MP	0,5834000
Insumo	00001979 SINAPI	CIMENTO PORTLAND COMPOSTO CP II-32	Material	KG	362,6070000
Insumo	00000370 SINAPI	AREIA MEDIA - POSTO JAZIDA/FORNECEDOR (RETIRADO NA JAZIDA, SEM TRANSPORTE)	Material	M³	0,7229000
4		**PAVIMENTAÇÃO**			
4.1	**Código Banco**	**Descrição**	**Tipo**	**Und**	**Quant.**
Composição	C4813 SEINFRA	PISO INTERTRAVADO TIPO TIJOLINHO (GRADIDA) EM 8MPA, COR CINZA - COMPACTAÇÃO MECANIZADA	0	m²	1,0000000
Insumo	12543 SEINFRA	SERVENTE	Mão de Obra	H	0,1685000
Insumo	10445 SEINFRA	CALCETEIRO	Mão de Obra	H	0,1595000
Insumo	00612 SEINFRA	COMPACTADOR DE PLACA VIBRATÓRIA HP 7 (CHI)	Equipamento	H	0,0757000
Insumo	12403 SEINFRA	PO DE PEDRA	Material	m³	0,0060000
Insumo	19099 SEINFRA	BLOQUETE/PISO INTERTRAVADO DE CONCRETO - MODELO RETANGULAR/TIJOLINHO/PAVERPOLIVALENTE/ARALE/EPPEDO, 20 CM X 10 CM, E = 6 CM, RESISTÊNCIA DE 35 MPA (NBR 9781), COR NATURAL	Material	m²	1,0031000
Insumo	93358 SEINFRA	AREIA MEDIA	Material	m³	0,0548000
Insumo	01725 SEINFRA	COMPACTADOR DE PLACA VIBRATÓRIA HP 7 (CHP)	Equipamento	H	0,0041000
4.2	**Código Banco**	**Descrição**	**Tipo**	**Und**	**Quant.**
Composição	CPU 2047 Próprio	PISO EMBORRACHADO, DRENANTE E ANTI-IMPACTO, COMPOSTO POR PARTÍCULAS DE BORRACHA RECICLADA PRENSADA, PIGMENTADA E ATÓXICA (e=50K) 30 M (FORNECIMENTO E EXECUÇÃO)	ASTU - ASSENTAMENTO DE	m²	1,0000000
Insumo	19143 SEINFRA	PISO EMBORRACHADO E ANTI-IMPACTO, COMPOSTO POR PARTÍCULAS DE BORRACHA RECICLADA PRENSADA, PIGMENTADA E ATÓXICA (DOLOCADO)	Material	m²	1,0000000
5		**PISOS**			
5.1	**Código Banco**	**Descrição**	**Tipo**	**Und**	**Quant.**
Composição	94610 SINAPI	LASTRO DE CONCRETO MAGRO, APLICADO EM PISOS, LAJES SOBRE SOLO OU RADIERS, AF_01/2024	FUES - FUNDAÇÕES E	m²	1,0000000
Composição Auxiliar	88309 SINAPI	PEDREIRO COM ENCARGOS COMPLEMENTARES	SEDI - SERVIÇOS DIVERSOS	H	0,0930000
Composição Auxiliar	88316 SINAPI	SERVENTE COM ENCARGOS COMPLEMENTARES	SEDI - SERVIÇOS DIVERSOS	H	1,8600000
Composição Auxiliar	94958 SINAPI	CONCRETO MAGRO PARA LASTRO, TRAÇO 1:4,5:4,5 (EM MASSA SECA DE CIMENTO/ AREIA MÉDIA/ BRITA 1) - PREPARO MECÂNICO COM BETONEIRA 600 L. AF_05/2021	FUES - FUNDAÇÕES E ESTRUTURAS	m³	1,3800000
5.2	**Código Banco**	**Descrição**	**Tipo**	**Und**	**Quant.**
Composição	87767 SINAPI	CONTRAPISO EM ARGAMASSA TRAÇO 1:4 (CIMENTO E AREIA), PREPARO MANUAL, APLICADO EM ÁREAS MOLHADAS SOBRE IMPERMEABILIZAÇÃO, ACABAMENTO NÃO REFORÇADO, ESPESSURA 4CM. AF_07/2021	PISO - PISOS	m²	1,0000000
Composição Auxiliar	88309 SINAPI	PEDREIRO COM ENCARGOS COMPLEMENTARES	SEDI - SERVIÇOS DIVERSOS	H	0,6160000
Composição Auxiliar	87373 SINAPI	ARGAMASSA TRAÇO 1:4 (EM VOLUME DE CIMENTO E AREIA MÉDIA ÚMIDA) PARA CONTRAPISO, PREPARO MANUAL. AF_09/2019	SEDI - SERVIÇOS DIVERSOS	m³	0,0530000
Composição Auxiliar	88316 SINAPI	SERVENTE COM ENCARGOS COMPLEMENTARES	SEDI - SERVIÇOS DIVERSOS	H	0,3630000
Insumo	00001379 SINAPI	CIMENTO PORTLAND COMPOSTO CP II-32	Material	KG	0,6000000
5.3	**Código Banco**	**Descrição**	**Tipo**	**Und**	**Quant.**
Composição	C2294 SEINFRA	SOLEIRA DE GRANITO L= 15cm	0	M	1,0000000
Composição Auxiliar	C0197 SEINFRA	ARGAMASSA MISTA DE CIMENTO CAL HIDR. E AREIA S/PEN. TRAÇO 1:1:4	0	m³	0,0037500
Insumo	12543 SEINFRA	SERVENTE	Mão de Obra	H	0,2500000
Insumo	11960 SEINFRA	SOLEIRA DE GRANITO DE 15CM	Material	M	1,0000000
Insumo	12391 SEINFRA	PEDREIRO	Mão de Obra	H	0,3000000
5.4	**Código Banco**	**Descrição**	**Tipo**	**Und**	**Quant.**
Composição	87257 SINAPI	REVESTIMENTO CERÂMICO PARA PISO COM PLACAS TIPO ESMALTADA DE DIMENSÕES 60X60 CM APLICADA EM AMBIENTES DE ÁREA MAIOR QUE 10 M2. AF_03/2023_PE	PISO - PISOS	m²	1,0000000
Composição Auxiliar	88256 SINAPI	AZULEJISTA OU LADRILHEIRO COM ENCARGOS COMPLEMENTARES	SEDI - SERVIÇOS DIVERSOS	H	0,2600000
Composição Auxiliar	88316 SINAPI	SERVENTE COM ENCARGOS COMPLEMENTARES	SEDI - SERVIÇOS DIVERSOS	H	0,1560000
Insumo	00001262 SINAPI	PISO EM CERÂMICA ESMALTADA, COR USA, PEI MAIOR OU IGUAL A 4, FORMATO MAIOR QUE 2025 CM2	Material	M²	1,0910000
Insumo	00004357 SINAPI	REJUNTE CIMENTÍCIO, QUALQUER COR	Material	KG	0,1410000
Insumo	00001261 SINAPI	ARGAMASSA COLANTE AC I PARA CERÂMICAS	Material	KG	9,1500000
5.5	**Código Banco**	**Descrição**	**Tipo**	**Und**	**Quant.**
Composição	98659 SINAPI	RODAPÉ CERÂMICO DE 7CM DE ALTURA COM PLACAS TIPO ESMALTADA DE DIMENSÕES 60X60CM. AF_03/2023	PISO - PISOS	M	1,0000000
Composição Auxiliar	88256 SINAPI	AZULEJISTA OU LADRILHEIRO COM ENCARGOS COMPLEMENTARES	SEDI - SERVIÇOS DIVERSOS	H	0,0871200
Composição Auxiliar	88316 SINAPI	SERVENTE COM ENCARGOS COMPLEMENTARES	SEDI - SERVIÇOS DIVERSOS	H	0,0536000
Insumo	00001262 SINAPI	PISO EM CERÂMICA ESMALTADA, COR USA, PEI MAIOR OU IGUAL A 4, FORMATO MAIOR QUE 2025 CM2	Material	M²	0,1875000
Insumo	00004357 SINAPI	REJUNTE CIMENTÍCIO, QUALQUER COR	Material	KG	0,0050000
Insumo	00001261 SINAPI	ARGAMASSA COLANTE AC I PARA CERÂMICAS	Material	KG	0,6250000
5.6	**Código Banco**	**Descrição**	**Tipo**	**Und**	**Quant.**
Composição	C0328 SEINFRA	ATERRO COMPACTAÇÃO MECÂNICA E CONTROLE, MAT. DE AQUISIÇÃO	0	m³	1,0000000
Insumo	12543 SEINFRA	SERVENTE	Mão de Obra	H	1,0500000
Insumo	01725 SEINFRA	COMPACTADOR DE PLACA VIBRATÓRIA HP 7 (CHP)	Equipamento	H	0,0550000
Insumo	10111 SEINFRA	AREIA VERMELHA	Material	m³	1,1000000
Insumo	45766 SEINFRA	CAMINHÃO TANQUE 6.000 L (CHP)	Equipamento	H	0,0550000
6		**PAREDES E PAINÉIS**			
6.1	**Código Banco**	**Descrição**	**Tipo**	**Und**	**Quant.**
Composição	C0078 SEINFRA	ALVENARIA DE TIJOLO CERÂMICO FURADO (9x19x19)cm C/ARGAMASSA MISTA DE CAL HIDRATADA ESP.=15cm (1:2:8)	0	m²	1,0000000
Insumo	03805 SEINFRA	CIMENTO PORTLAND	Material	KG	2,1600000
Insumo	12391 SEINFRA	PEDREIRO	Mão de Obra	H	1,0000000
Insumo	12543 SEINFRA	SERVENTE	Mão de Obra	H	1,1200000
Insumo	10431 SEINFRA	CAL HIDRATADA	Material	KG	2,1600000
Insumo	12351 SEINFRA	TIJOLO CERÂMICO FURADO, 9X19X19CM	Material	UN	25,0000000
Insumo	10109 SEINFRA	AREIA MEDIA	Material	m³	0,0150000
6.2	**Código Banco**	**Descrição**	**Tipo**	**Und**	**Quant.**

Composição	102267 SINAPI	DIVISÓRIA SANITÁRIA, TIPO CABINE, EM PAINEL DE GRANILITE, ESP = 3CM, ASSENTADO COM ARGAMASSA COLANTE AC III-E, EXCLUSIVE FERRAGENS. AF_01/2021	PAREDES/PAINEIS	m²	1,0000000
Composição Auxiliar	88274 SINAPI	MARMORISTA/GRANITEIRO COM ENCARGOS COMPLEMENTARES	SEDI - SERVIÇOS DIVERSOS	H	1,2850000
Composição Auxiliar	91692 SINAPI	SERRA CIRCULAR DE BANCADA COM MOTOR ELÉTRICO POTÊNCIA DE 5HP, COM COIFA PARA DISCO 10" - CHP DIURNO. AF_08/2015	CHOR - CUSTOS HORÁRIOS DE	CHP	0,0420000
Composição Auxiliar	91693 SINAPI	SERRA CIRCULAR DE BANCADA COM MOTOR ELÉTRICO POTÊNCIA DE 5HP, COM COIFA PARA DISCO 10" - CHI DIURNO. AF_08/2015	CHOR - CUSTOS HORÁRIOS DE	CHI	1,2230000
Composição Auxiliar	88316 SINAPI	SERVENTE COM ENCARGOS COMPLEMENTARES	SEDI - SERVIÇOS DIVERSOS	H	0,6530000
Insumo	00000131 SINAPI	ADESIVO ESTRUTURAL A BASE DE RESINA EPÓXI, BICOMPONENTE, PASTOSO (TIXOTRÓPICO).	Material	KG	0,6530000
Insumo	00007696 SINAPI	ARGAMASSA COLANTE TIPO AC III E	Material	KG	0,9700000
Insumo	00010686 SINAPI	DIVISÓRIA, PLACA PRÉ-MOLDADA EM GRANILITE, MARMORITE OU GRANITINA, E = *3 CM	Material	M²	1,0500000
7		**COBERTURA**			
7.1	**Código Banco**	**Descrição**	**Tipo**	**Und**	**Quant.**
Composição	C4465 SEINFRA	MADEIRAMENTO P/ TELHA CERÂMICA - (RIPA, CAIBRO, LINHA)	O	m²	1,0000000
Insumo	I004 I SEINFRA	AJUDANTE DE CARPINTEIRO	Mão de Obra	H	1,0000000
Insumo	I1724 SEINFRA	PREGO	Material	KG	0,1200000
Insumo	I0605 SEINFRA	CAIBRO DE 2"x 3"	Material	M	3,3000000
Insumo	I1824 SEINFRA	RIPA DE PEROBA (MADEIRA DE 1ª QUALIDADE) DE 1X5CM	Material	M	3,3000000
Insumo	I681 SEINFRA	LINHA DE MASSARANDUBA 12 x 8 CM (5" x 2 1/2")	Material	M	1,3000000
Insumo	I2498 SEINFRA	CARPINTEIRO	Mão de Obra	H	1,0000000
7.2	**Código Banco**	**Descrição**	**Tipo**	**Und**	**Quant.**
Composição	94445 SINAPI	TELHAMENTO COM TELHA CERÂMICA C/ SPA, CANAL, TIPO PLAN, COM ATÉ 2 ÁGUAS, INCLUSO TRANSPORTE VERTICAL. AF_07/2019	COBE - COBERTURA	m²	1,0000000
Composição Auxiliar	95241 SINAPI	GUINCHO ELÉTRICO DE COLUNA, CAPACIDADE 400 KG, COM MOTO FREIO, MOTOR TRIFÁSICO DE 1,35 CV - CHP DIURNO. AF_03/2016	CHOR - CUSTOS HORÁRIOS DE	CHP	0,0370000
Composição Auxiliar	95242 SINAPI	GUINCHO ELÉTRICO DE COLUNA, CAPACIDADE 400 KG, COM MOTO FREIO, MOTOR TRIFÁSICO DE 1,35 CV - CHI DIURNO. AF_03/2016	CHOR - CUSTOS HORÁRIOS DE	CHI	0,0510000
Composição Auxiliar	88309 SINAPI	TELHADISTA COM ENCARGOS COMPLEMENTARES	SEDI - SERVIÇOS DIVERSOS	H	0,1330000
Composição Auxiliar	88316 SINAPI	SERVENTE COM ENCARGOS COMPLEMENTARES	SEDI - SERVIÇOS DIVERSOS	H	0,2660000
Insumo	00007173 SINAPI	TELHA DE BARRO / CERÂMICA, NÃO ESMALTADA, TIPO COLONIAL, CANAL, PLAN, PAULISTA, COMPRIMENTO DE 44 A 52 CM, RENDIMENTO DE COBERTURA DE *26* TELHAS/M²	Material	MIL	0,0275000
7.3	**Código Banco**	**Descrição**	**Tipo**	**Und**	**Quant.**
Composição	C4463 SEINFRA	CUMEEIRA TELHA CERÂMICA, EMBOÇO	O	M	1,0000000
Composição Auxiliar	C9200 SEINFRA	ARGAMASSA MISTA DE CIMENTO CAL HIDR. E AREIA S/PEN., TRAÇO 1:2:8	O	m³	0,0020000
Insumo	I0926 SEINFRA	CUMEEIRA PARA TELHA CERÂMICA	Material	UN	3,0000000
Insumo	I2543 SEINFRA	SERVENTE	Mão de Obra	H	0,5000000
Insumo	I2361 SEINFRA	PEDREIRO	Mão de Obra	H	0,5000000
7.4	**Código Banco**	**Descrição**	**Tipo**	**Und**	**Quant.**
Composição	C0669 SEINFRA	CALHA DE CHAPA GALVANIZADA Nº 26, DESENVOLVIMENTO 33cm	O	M	1,0000000
Insumo	I1973 SEINFRA	SOLDA 70/30	Material	KG	0,0500000
Insumo	I2023 SEINFRA	ENCANADOR	Mão de Obra	H	1,0000000
Insumo	I1725 SEINFRA	PREGO 15X15 (1 1/4" x 1,9) (APROXIMADAMENTE 672UN/KG)	Material	KG	0,0700000
Insumo	I2021 SEINFRA	AJUDANTE DE ENCANADOR	Mão de Obra	H	1,0000000
Insumo	I0836 SEINFRA	CHAPA DE AÇO GALVANIZADA Nº 26, DESENV 0,33M	Material	M	1,0800000
Insumo	I1784 SEINFRA	REBITES	Material	KG	0,0300000
7.5	**Código Banco**	**Descrição**	**Tipo**	**Und**	**Quant.**
Composição	96116 SINAPI	FORRO EM RÉGUAS DE PVC, FRISADO, PARA AMBIENTES COMERCIAIS, INCLUSIVE ESTRUTURA BIDIRECIONAL DE FIXAÇÃO. AF_09/2023_PS	REVE - REVESTIMENTO E TRATAMENTO DE	m²	1,0000000
Composição Auxiliar	88278 SINAPI	MONTADOR DE ESTRUTURAS METÁLICAS COM ENCARGOS COMPLEMENTARES	SEDI - SERVIÇOS DIVERSOS	H	0,6000000
Insumo	00088268 SINAPI	FORRO DE PVC, FRISADO, BRANCO, RÉGUA DE 20 CM, ESPESSURA APROXIMADA DE 8 MM E COMPRIMENTO 6 M (SEM COLOCADO)	Material	m²	1,0361000
Insumo	00040547 SINAPI	PARAFUSO ZINCADO, AUTOBROCANTE, FLANQUEADO, 4,2 MM X 19 MM	Material	CENTO	0,0122000
Insumo	00043151 SINAPI	ARAME GALVANIZADO 6 BWG, D = 5,16 MM (0,157 KG/M), OU 8 BWG, D = 4,19 MM (0,101 KG/M), OU 10 BWG, D = 3,40 MM (0,071 KG/M)	Material	KG	0,0870000
Insumo	00039430 SINAPI	PENDURAL OU PRESILHA REGULADORA, EM AÇO GALVANIZADO, COM CORPO, MOLA E REBITE, PARA PERFIL TIPO CANALETA DE ESTRUTURA EM FORROS (DRYWALL)	Equipamento	UN	1,2267000
Insumo	00039427 SINAPI	PERFIL CANALETA, FORMATO C, EM AÇO ZINCADO, PARA ESTRUTURA FORRO DRYWALL, E = 0,5 MM, *48 X 18* (L X H), COMPRIMENTO 3 M	Material	M	3,5470000
Insumo	00040563 SINAPI	PARAFUSO, AUTOATARRAXANTE, CABEÇA CHATA, FENDA SIMPLES, EM AÇO ZINCADO, 1/4" (6,35 MM) X 25 MM	Material	CENTO	0,0536000
Insumo	00039445 SINAPI	PARAFUSO DRY WALL, EM AÇO ZINCADO, CABEÇA LENTILHA E PONTA BROCA (LB), LARGURA 4,2 MM, COMPRIMENTO 13 MM	Material	UN	2,2134000
7.6	**Código Banco**	**Descrição**	**Tipo**	**Und**	**Quant.**
Composição	96122 SINAPI	ACABAMENTOS PARA FORRO (RODA-FORRO EM MADEIRA PINUS). AF_09/2023	REVE - REVESTIMENTO	M	1,0000000
Composição Auxiliar	88239 SINAPI	AJUDANTE DE CARPINTEIRO COM ENCARGOS COMPLEMENTARES	SEDI - SERVIÇOS DIVERSOS	H	0,1994000
Composição Auxiliar	88262 SINAPI	CARPINTEIRO DE FORMAS COM ENCARGOS COMPLEMENTARES	SEDI - SERVIÇOS DIVERSOS	H	0,8140000
Insumo	00020212 SINAPI	CAIBRO APARELHADO *5 X 8* CM, EM MACARANDUBA/MASSARANDUBA, ANGELIM OU EQUIVALENTE DA REGIÃO	Material	M	1,1099000
Insumo	00005066 SINAPI	PREGO DE AÇO POLIDO COM CABEÇA 12 X 12	Material	KG	0,0013000
Insumo	00013587 SINAPI	MEIA CANA DE MADEIRA PINUS OU EQUIVALENTE DA REGIÃO, ACABAMENTO PARA FORRO PAULISTA, *2,5 X 2,5* CM	Material	M	1,1099000
Insumo	00039206 SINAPI	PREGO DE AÇO POLIDO SEM CABEÇA 15X 15 (1 1/4 X 15)	Material	KG	0,0071000
8		**ESQUADRIAS**			
8.1	**Código Banco**	**Descrição**	**Tipo**	**Und**	**Quant.**
Composição	90843 SINAPI	KIT DE PORTA DE MADEIRA PARA PINTURA, SEMI-OCA (LEVE OU MÉDIA), PADRÃO MÉDIO, 60X210CM, ESPESSURA DE 3,5CM, ITENS INCLUSOS: DOBRADIÇAS, MONTAGEM E INSTALAÇÃO DO BATENTE, FECHADURA COM EXECUÇÃO DO FURO - FORNECIMENTO E INSTALAÇÃO. AF_12/2019	ESQV - ESQUADRIAS/FERRAGE NS/VIDROS	UN	1,0000000
Composição Auxiliar	100859 SINAPI	ALIZAR DE 5X1,5CM PARA PORTA PRONTA, COM PREGOS, PADRÃO MÉDIO - FORNECIMENTO E INSTALAÇÃO. AF_12/2019	ESQV - ESQUADRIAS/FERRAGE	M	10,0000000
Composição Auxiliar	90836 SINAPI	BATENTE PARA PORTA DE MADEIRA, FIXADO COM ARGAMASSA, PADRÃO MÉDIO - FORNECIMENTO E INSTALAÇÃO. AF_12/2019	ESQV - ESQUADRIAS/FERRAGE	UN	1,0000000
Composição Auxiliar	90823 SINAPI	PORTA DE MADEIRA PARA PINTURA, SEMI-OCA (LEVE OU MÉDIA), 80X210CM, ESPESSURA DE 3,5CM, INCLUSO DOBRADIÇAS - FORNECIMENTO E INSTALAÇÃO. AF_12/2019	ESQV - ESQUADRIAS/FERRAGE	UN	1,0000000
Composição Auxiliar	90839 SINAPI	FECHADURA DE EMBUTIR COM CILINDRO, EXTERNA, COMPLETA, ACABAMENTO PADRÃO MÉDIO, INCLUSO EXECUÇÃO DE FURO - FORNECIMENTO E INSTALAÇÃO. AF_12/2019	ESQV - ESQUADRIAS/FERRAGE	UN	1,0000000
8.2	**Código Banco**	**Descrição**	**Tipo**	**Und**	**Quant.**
Composição	9280 ORSE	Portão de ferro de abrir, quadro em tubo de aço galv 1 1/2", barra quadrada 1/2" na vertical e barra chata de 1 x 3/16" na horizontal, inclusive dobradiças e e fechadu	Esquadrias de Ferro	m²	1,0000000
Item	**Código Banco**	**Descrição**	**Tipo**	**Und**	**Quant.**
Composição	10560 ORSE	Encargos Complementares - Pedreiro	Provisória	h	1,0000000
Insumo	00004750/ORSE	Pedreiro (horista)	Mão de Obra	h	1,0000000
Composição	10564 ORSE	Encargos Complementares - Serralheiro ou Operador de Equipamento Leve	Provisória	h	1,0000000
Insumo	00000546/SINAPI ORSE	ripa de aço chata, retangular (qualquer bitola)	Material	kg	1,5000000
Insumo	2308 ORSE	Tubo de aço galvanizado leve, classe 4 (NBR 5580), D = 48,30 mm (1 1/2"), e = 2,65 mm, 3 = 9000 mm (NBR 5590)	Material	m	3,1500000
Composição	194 ORSE	Concreto simples fck/20 mpa com brita 19,5 mm (n 4), sem lançamento e adensamento	Concreto Simples	m³	0,0140000
Insumo	01000113/SINAPI ORSE	Serralheiro (horista)	Mão de Obra	h	1,4000000
Insumo	00000116/SINAPI ORSE	Servente de obras (horista)	Mão de Obra	h	1,1000000
Composição	10565 ORSE	Encargos Complementares - Servente	Provisória	h	1,1000000
Insumo	000 (0997/SINAPI ORSE	Eletrodo revestido aws - e7018, diâmetro igual a 4,00 mm	Material	kg	0,4200000
Insumo	261 ORSE	Barra quadrada de ferro 1/2" (1,27 kg/m)	Material	m	7,0000000
Detalhamento de Cálculo ORSE					
Item	**Código Banco**	**Descrição**	**Tipo**	**Und**	**Quant.**
Insumo	10566 ORSE	Protetor auricular	Material	un	0,0165780
Insumo	10565 ORSE	Cesta básica	Material	un	0,0165780
Insumo	10567 ORSE	Régua de alumínio c/ 2 filas (para pedreiro)	Material	un	0,0002000
Insumo	2174 ORSE	Carro-prancha de 2 rodas, caixa madeira, cap 140 L, pneu ou similar	Material	un	0,0006000
Insumo	10562 ORSE	Seguro de vida e acidente em grupo	Serviços	un	0,0165780
Insumo	11345 ORSE	Kit de medicamentos	Material	Un	0,0007000

Insumo	10517 ORSE	Ensaios (compactação/densidade) (un = un)	Serviços	cj	0,0014736
Insumo	00012892/SINAPI ORSE	Luva raspa de couro, cano curto (punho 7,5 cm)	Material	par	0,0094732
Insumo	941 ORSE	Fardamento com mangas curta	Material	un	0,0055240
Insumo	11464 ORSE	Marreta de 1/2 kg com cabo	Material	un	0,0002000
Insumo	11247 ORSE	Sera manual	Material	un	0,0001000
Insumo	10489 ORSE	Nível de bolha de madeira	Material	un	0,0003000
Insumo	2376 ORSE	Vale transporte	Material	un	0,2729444
Insumo	00012845/SINAPI ORSE	Bota de segurança com biqueira de aço e carambola emborrachado	Material	par	0,0029472
Insumo	159 ORSE	Almoço (Participação do empregador)	Material	un	0,3760312
Insumo	10511 ORSE	Óculos branco proteção	Material	pr	0,0029472
Insumo	10509 ORSE	Protetor solar fps 30 com 120ml	Material	un	0,0066312
Insumo	10790 ORSE	Protetor de face	Material	un	0,0001000
Insumo	11265 ORSE	Martelo de borracha com cabo	Material	un	0,0004000
Insumo	11245 ORSE	Desempenadeira de madeira 12x22	Material	un	0,0007000
Insumo	11263 ORSE	Martelo sem unha	Material	un	0,0001000
Insumo	10761 ORSE	Refeição - Café da manhã (café com leite e dois pães com manteiga)	Serviços	un	0,3760312
Insumo	00012855/SINAPI ORSE	Capacete de segurança aba frontal com suspensão de polietileno, sem jugular (classe b)	Material	un	0,0022104
Insumo	4722 ORSE	Cinto de segurança	Material	un	0,0004000
Insumo	00012840/SINAPI ORSE	Capa para chuva em pvc, com forro de poliester, com capuz (amarela ou azul)	Material	un	0,0007368
Insumo	00004750/SINAPI ORSE	Pedreiro (horista)	Mão de Obra	h	1,0000000
Insumo	10996 ORSE	Tesoura	Material	un	0,0003200
Insumo	10565 ORSE	Arco de serra	Material	un	0,0003200
Insumo	00000546/SINAPI ORSE	Barra de aço chata, triangular (qualquer bitola)	Material	kg	1,5000000
Insumo	2309 ORSE	Tubo de aço galvanizado leve c/ costura c/ rosca DE=1" Ø = 48,3mm (1 1/2"), e = 2,65mm, l = 6000mm NBR 5580	Material	m	3,1500000
Insumo	4728 ORSE	Talhadeira chata 1/2"	Material	un	0,0000210
Insumo	4729 ORSE	Marreta 1 kg com cabo	Material	un	0,0001084
Insumo	10798 ORSE	Pá quadrada	Material	un	0,0002166
Insumo	00002711/SINAPI ORSE	Carrinho de mão, em aço, com capacidade de "45 a 65" l / "100" kg, pneu com câmara	Material	un	0,0002168
Insumo	00001978/SINAPI ORSE	Cimento portland composto cp ii-32	Material	kg	3,5700000
Insumo	00039611/SINAPI ORSE	Servente de obras (horista)	Mão de Obra	h	1,0840000
Insumo	00004756/SINAPI ORSE	Pedra britada n. 2 (19 a 38 mm) posto pedreira/fornecedor, sem frete	Material	m³	0,0007780
Insumo	00000967/SINAPI ORSE	Areia grossa - posto jazida/fornecedor (retirado na jazida, sem transporte)	Material	m³	0,0132000
Insumo	00004721/SINAPI ORSE	Pedra britada n. 1 (9,5 a 19 mm) posto pedreira/fornecedor, sem frete	Material	m³	0,0029240
Insumo	00039611/SINAPI ORSE	Servente de obras (horista)	Mão de Obra	h	1,6000000
Insumo	00011897/SINAPI ORSE	Eletrodo revestido aws - e 7018, diâmetro igual a 4,00 mm	Material	kg	0,4200000
Insumo	261 ORSE	Barra quadrada de ferro 1/2" (1,27 kg/m)	Material	m	7,0000000
6.3	**Código Banco**	**Descrição**	**Tipo**	**Und**	**Quant.**
Composição	91341 SINAPI	PORTA EM ALUMÍNIO DE ABRIR TIPO VENEZIANA COM GUARNIÇÃO, FIXAÇÃO COM PARAFUSOS - FORNECIMENTO E INSTALAÇÃO. AF_12/2019	ESQV - ESQUADRIAS/FERRAGE	m²	1,0000000
Composição Auxiliar	88309 SINAPI	PEDREIRO COM ENCARGOS COMPLEMENTARES	SEDI - SERVIÇOS DIVERSOS	H	0,2828000
Composição Auxiliar	88316 SINAPI	SERVENTE COM ENCARGOS COMPLEMENTARES	SEDI - SERVIÇOS DIVERSOS	H	0,1910000
Insumo	00026689 SINAPI	GUARNICAO / MOLDURA / ARREMATE DE ACABAMENTO PARA ESQUADRIA, EM ALUMINIO PERFIL 25, ACABAMENTO ANODIZADO BRANCO OU BRILHANTE, PARA 1 FACE	Material	M	6,8504000
Insumo	00007368 SINAPI	BUCHA DE NYLON SEM ABA S10, COM PARAFUSO DE 6,10 X 65 MM EM AÇO ZINCADO COM ROSCA SOBERBA, CABEÇA CHATA E FENDA PHILLIPS	Material	UN	4,8166000
Insumo	00000142 SINAPI	SELANTE ELASTICO MONOCOMPONENTE A BASE DE POLIURETANO (PU) PARA JUNTAS DIVERSAS	Material	310ML	0,0833000
Insumo	00039025 SINAPI	PORTA DE ABRIR, TIPO VENEZIANA, EM ALUMINIO, ACABAMENTO ANODIZADO NATURAL, 90 CM X 210 CM (LARGURA X ALTURA), SEM GUARNICAO/ALIZAR/MASTA	Material	UN	0,8473000
6.4	**Código Banco**	**Descrição**	**Tipo**	**Und**	**Quant.**
Composição	98569 SINAPI	JANELA DE ALUMÍNIO TIPO MAXIMAR, BATENTE/REQUADRO 9 A 14 CM, VIDRO INCLUSO, FIXAÇÃO COM PARAFUSO, SEM GUARNIÇÃO/ ALIZAR, DIMENSÕES 1000X120 CM (A X L), SEM ACABAMENTO, VEDAÇÃO COM SILICONE, EXCLUSIVE CONTRAMARCO - FORNECIMENTO E INSTALAÇÃO. AF_11/2024	ESQV - ESQUADRIAS/FERRAGE NS/VIDROS	m²	1,0000000
Composição Auxiliar	88316 SINAPI	SERVENTE COM ENCARGOS COMPLEMENTARES	SEDI - SERVIÇOS DIVERSOS	H	0,3052000
Composição Auxiliar	88309 SINAPI	PEDREIRO COM ENCARGOS COMPLEMENTARES	SEDI - SERVIÇOS DIVERSOS	H	1,0104128
Insumo	00004377 SINAPI	PARAFUSO DE AÇO ZINCADO COM ROSCA SOBERBA, CABEÇA CHATA E FENDA SIMPLES, DIAMETRO 4,2 MM, COMPRIMENTO * 32 * MM	Material	UN	24,4000000
Insumo	00034381 SINAPI	JANELA MAXIMAR, EM ALUMINIO PERFIL 25, 60 X 90 CM (A X L), ACABAMENTO BRANCO OU BRILHANTE, BATENTE DE 4 A 5 CM, COM VIDRO 4 MM, SEM GUARNICAO/ALIZAR	Material	UN	2,0033000
Insumo	00039961 SINAPI	SILICONE ACETICO USO GERAL INCOLOR 280 G	Material	UN	1,1687500
6.5	**Código Banco**	**Descrição**	**Tipo**	**Und**	**Quant.**
Composição	98570 SINAPI	JANELA DE ALUMINIO DE CORRER COM 2 FOLHAS PARA VIDROS (VIDROS INCLUSOS), BATENTE/REQUADRO 6 A 14 CM, ACABAMENTO COM ACETATO OU BRILHANTE, FIXAÇÃO COM PARAFUSO, SEM GUARNIÇÃO/ ALIZAR, DIMENSÕES 1000X120 CM, VEDAÇÃO COM SILICONE, EXCLUSIVE CONTRAMARCO - FORNECIMENTO E INSTALAÇÃO. AF_11/2024	ESQV - ESQUADRIAS/FERRAGE NS/VIDROS	m²	1,0000000
Composição Auxiliar	88309 SINAPI	PEDREIRO COM ENCARGOS COMPLEMENTARES	SEDI - SERVIÇOS DIVERSOS	H	0,3130186
Composição Auxiliar	88316 SINAPI	SERVENTE COM ENCARGOS COMPLEMENTARES	SEDI - SERVIÇOS DIVERSOS	H	0,1565093
Insumo	00039596 SINAPI	JANELA DE CORRER EM ALUMINIO PERFIL 25, 1,00 X 1,20 CM (A X L), 2 FLS MOVEIS, SEM BANDEIRA, ACABAMENTO BRANCO OU BRILHANTE, BATENTE DE 5 A 7 CM, COM VIDRO 4 MM, SEM GUARNICAO	Material	UN	0,8333000
Insumo	00039961 SINAPI	SILICONE ACETICO USO GERAL INCOLOR 280 G	Material	UN	0,8678571
Insumo	00004377 SINAPI	PARAFUSO DE AÇO ZINCADO COM ROSCA SOBERBA, CABEÇA CHATA E FENDA SIMPLES, DIAMETRO 4,2 MM, COMPRIMENTO * 32 * MM	Material	UN	9,2000000
6.6	**Código Banco**	**Descrição**	**Tipo**	**Und**	**Quant.**
Composição	98573 SINAPI	JANELA DE ALUMINIO DE CORRER COM 4 FOLHAS PARA VIDROS (VIDROS INCLUSOS), COM BANDEIRA, BATENTE/ REQUADRO 6 A 14 CM, ACABAMENTO COM ACETATO OU BRILHANTE, FIXAÇÃO COM PARAFUSO, SEM GUARNIÇÃO/ ALIZAR, DIMENSÕES 150X120 CM, VEDAÇÃO COM SILICONE, EXCLUSIVE CONTRAMARCO - FORNECIMENTO E INSTALAÇÃO. AF_11/2024	ESQV - ESQUADRIAS/FERRAGE NS/VIDROS	m²	1,0000000
Composição Auxiliar	88309 SINAPI	PEDREIRO COM ENCARGOS COMPLEMENTARES	SEDI - SERVIÇOS DIVERSOS	H	0,2181779
Composição Auxiliar	88316 SINAPI	SERVENTE COM ENCARGOS COMPLEMENTARES	SEDI - SERVIÇOS DIVERSOS	H	0,1565096
Insumo	00034364 SINAPI	JANELA DE CORRER EM ALUMINIO PERFIL 25, 120 X 150 CM (A X L), 4 FLS, BANDEIRA COM BASCULA, ACABAMENTO BRANCO OU BRILHANTE, BATENTE/REQUADRO DE 6 A 14 CM, COM VIDRO 4 MM, SEM GUARNICAO/ALIZAR	Material	UN	0,5500000
Insumo	00004377 SINAPI	PARAFUSO DE AÇO ZINCADO COM ROSCA SOBERBA, CABEÇA CHATA E FENDA SIMPLES, DIAMETRO 4,2 MM, COMPRIMENTO * 32 * MM	Material	UN	7,2000000
Insumo	00039961 SINAPI	SILICONE ACETICO USO GERAL INCOLOR 280 G	Material	UN	0,6010714
6.7	**Código Banco**	**Descrição**	**Tipo**	**Und**	**Quant.**
Composição	C1865 SEINFRA	PORTA DE AÇO EM CHAPA ONDULADA OU GRADES DE ENROLAR	G	m²	1,0000000
Insumo	1229 I SEINFRA	PEDREIRO	Mão de Obra	H	1,0000000
Insumo	11103 SEINFRA	PORTA DE ENROLAR EM AÇO DE CHAPA ONDULADA	Material	m²	1,0000000
Insumo	10805 SEINFRA	CIMENTO PORTLAND	Material	KG	4,5800000
Insumo	10441 SEINFRA	CAL HORATADA	Material	KG	0,9600000
Insumo	12543 SEINFRA	SERVENTE	Mão de Obra	H	1,1000000
Insumo	10103 SEINFRA	AREIA MEDIA	Material	m³	0,0130000
9		**REVESTIMENTOS**			
9.1	**Código Banco**	**Descrição**	**Tipo**	**Und**	**Quant.**
Composição	C6776 SEINFRA	CHAPISCO C/ ARGAMASSA DE CIMENTO E AREIA S/PENEIRAR TRAÇO 1:3 ESP = 5mm P/ PAREDE	G	m²	1,0000000
Insumo	10103 SEINFRA	AREIA MEDIA	Material	m³	0,0051000
Insumo	1229 I SEINFRA	PEDREIRO	Mão de Obra	H	0,1000000
Insumo	12543 SEINFRA	SERVENTE	Mão de Obra	H	0,1500000
Insumo	10805 SEINFRA	CIMENTO PORTLAND	Material	KG	2,4500000
9.2	**Código Banco**	**Descrição**	**Tipo**	**Und**	**Quant.**
Composição	13364 ORSE	Reboco interno de parede, espessura 0,5cm, com argamassa 1:2 cal e areia	Pinta com Pedras	m²	1,0000000
Item	**Código Banco**	**Descrição**	**Tipo**	**Und**	**Quant.**
Composição	10593 ORSE	Encargos Complementares - Pedreiro	Provisórios	h	0,6000000
Composição	10949 ORSE	Encargos Complementares - Servente	Provisórios	h	0,6000000
Insumo	00039611/SINAPI ORSE	Servente de obras (horista)	Mão de Obra	h	0,6000000
Insumo	00004750/SINAPI ORSE	Pedreiro (horista)	Mão de Obra	h	0,6000000
Composição	12165 ORSE	Argamassa cal e areia traço 1:3 - Correção mecânica e transporte	Consumo Intermediário	m³	0,0050000

0535

Detalhamento de Cálculo ORSE					
Item	**Código Banco**	**Descrição**	**Tipo**	**Und**	**Quant.**
Insumo	10596 ORSE	Protetor auricular	Material	un	0,0054900
Insumo	10482 ORSE	Cesta Básica	Material	un	0,0054900
Insumo	10282 ORSE	Regua de aluminio ci 2 (bar) (para pedreiro)	Material	un	0,0001300
Insumo	4174 ORSE	Desempenadeira de aço lisa, cabo madeira, ref.143, Atlas ou similar	Material	un	0,0003000
Insumo	10362 ORSE	Seguro de vida e acidente em grupo	Serviços	un	0,0054900
Insumo	11346 ORSE	Escala métrica de bambu	Material	Un	0,0004300
Insumo	10517 ORSE	Exames admissional/demissional (credenciado)	Serviços	cj	0,0004800
Insumo	00012692/SINAPI ORSE	Luva raspa de couro, cano curto (punho 7 cm)	Material	par	0,0028050
Insumo	941 ORSE	Fardamento com mangas curta	Material	un	0,0016900
Insumo	11264 ORSE	Marreta de 1/2 kg com cabo	Material	un	0,0001200
Insumo	11347 ORSE	Serra marmore	Material	un	0,0000600
Insumo	10789 ORSE	Nível de bolha de madeira	Material	un	0,0001200
Insumo	2378 ORSE	Vale transporte	Material	un	0,0975820
Insumo	00012693/SINAPI ORSE	Bota de segurança com biqueira de aço e solamino acolchoado	Material	par	0,0009760
Insumo	188 ORSE	Almoço (Participação do empregador)	Material	un	0,1241960
Insumo	1461 ORSE	Óculos branco proteção	Material	pr	0,0009760
Insumo	10599 ORSE	Protetor solar fps 30 com 120ml	Material	un	0,0021950
Insumo	10788 ORSE	Punho de face	Material	un	0,0000600
Insumo	11346 ORSE	Martelo de borracha com cabo	Material	un	0,0000400
Insumo	11345 ORSE	Desempenadeira de madeira 12x22	Material	un	0,0004300
Insumo	11143 ORSE	Martelo sem unha	Material	un	0,0000600
Insumo	10361 ORSE	Refeição - café da manhã (café com leite e dois pães com manteiga)	Serviços	un	0,1241960
Insumo	00012690/SINAPI ORSE	Cavadeira de segurança alta frontal com suspensão de polietileno, sem jaguar (classe II)	Material	un	0,0007320
Insumo	4797 ORSE	Colher de pedreiro	Material	un	0,0002400
Insumo	00012694/SINAPI ORSE	Caps para chaves em pvc com furo de poliester, com capuz (amarela ou azul)	Material	un	0,0002440
Insumo	4758 ORSE	Talhadeira chata 10"	Material	un	0,0001950
Insumo	4729 ORSE	Marreta 1 kg com cabo	Material	un	0,0000620
Insumo	10788 ORSE	Pá quadrada	Material	un	0,0001240
Insumo	00007711/SINAPI ORSE	Carrinho de mao, em aco, com capacidade de 145 a 165 l / 100 kg, pneu com camara	Material	un	0,0001240
Insumo	00004111/SINAPI ORSE	Servente de obras (horista)	Mão de Obra	h	0,6200000
Insumo	00004783/SINAPI ORSE	Pedreiro (horista)	Mão de Obra	h	0,6000000
Insumo	00001126/SINAPI ORSE	Cal hidratada CH para argamassas	Material	KG	1,6520000
Insumo	00003965/SINAPI ORSE	Areia fina - posto jazida/fornecedor (retirado na jazida, sem transporte)	Material	m³	0,0055000
9.3	**Código Banco**	**Descrição**	**Tipo**	**Und**	**Quant.**
Composição	10812 SINAPI	REVESTIMENTO CERÂMICO PARA PAREDES INTERNAS COM PLACAS TIPO ESMALTADA DE DIMENSÕES 60X60 CM APLICADAS A MEIA ALTURA DAS PAREDES (4,20M2). AF_06/2023_PE	REVE - REVESTIMENTO E TRATAMENTO DE	m²	1,0000000
Composição Auxiliar	88256 SINAPI	AZULEJISTA OU LADRILHEIRO COM ENCARGOS COMPLEMENTARES	SEDI - SERVIÇOS DIVERSOS	H	0,7760000
Composição Auxiliar	88316 SINAPI	SERVENTE COM ENCARGOS COMPLEMENTARES	SEDI - SERVIÇOS DIVERSOS	H	0,3880000
Insumo	00010515 SINAPI	REVESTIMENTO EM CERAMICA ESMALTADA, FORMATO MAIOR A 2025 CM2	Material	M²	1,0764000
Insumo	00001391 SINAPI	ARGAMASSA COLANTE AC I PARA CERAMICAS	Material	KG	6,6500000
Insumo	00034357 SINAPI	REJUNTE CIMENTICIO, QUALQUER COR	Material	KG	0,1410000
10		**PINTURA**			
10.1	**Código Banco**	**Descrição**	**Tipo**	**Und**	**Quant.**
Composição	88485 SINAPI	FUNDO SELADOR ACRÍLICO, APLICAÇÃO MANUAL EM PAREDE, UMA DEMÃO. AF_06/2023	PINT - PINTURAS	m²	1,0000000
Composição Auxiliar	88316 SINAPI	SERVENTE COM ENCARGOS COMPLEMENTARES	SEDI - SERVIÇOS DIVERSOS	H	0,0220000
Composição Auxiliar	88310 SINAPI	PINTOR COM ENCARGOS COMPLEMENTARES	SEDI - SERVIÇOS DIVERSOS	H	0,0660000
Insumo	00006005 SINAPI	SELADOR ACRILICO OPACO PREMIUM INTERIORES/EXTERIOR	Material	L	0,1666000
10.2	**Código Banco**	**Descrição**	**Tipo**	**Und**	**Quant.**
Composição	88487 SINAPI	EMASSAMENTO COM MASSA LÁTEX, APLICAÇÃO EM PAREDE, DUAS DEMÃOS. LIXAMENTO MANUAL. AF_06/2023	PINT - PINTURAS	m²	1,0000000
Composição Auxiliar	88316 SINAPI	SERVENTE COM ENCARGOS COMPLEMENTARES	SEDI - SERVIÇOS DIVERSOS	H	0,2610000
Composição Auxiliar	88310 SINAPI	PINTOR COM ENCARGOS COMPLEMENTARES	SEDI - SERVIÇOS DIVERSOS	H	0,1305000
Insumo	00002715 SINAPI	LIXA EM FOLHA PARA PAREDE OU MADEIRA, NUMERO 120, COR VERMELHA	Material	UN	0,0870000
Insumo	00043626 SINAPI	MASSA CORRIDA PARA SUPERFICIES DE AMBIENTES INTERNOS	Material	KG	1,3050000
10.3	**Código Banco**	**Descrição**	**Tipo**	**Und**	**Quant.**
Composição	88488 SINAPI	PINTURA LÁTEX ACRÍLICA PREMIUM, APLICAÇÃO MANUAL EM PAREDES, DUAS DEMÃOS. AF_06/2023	PINT - PINTURAS	m²	1,0000000
Composição Auxiliar	88316 SINAPI	SERVENTE COM ENCARGOS COMPLEMENTARES	SEDI - SERVIÇOS DIVERSOS	H	0,0544000
Composição Auxiliar	88310 SINAPI	PINTOR COM ENCARGOS COMPLEMENTARES	SEDI - SERVIÇOS DIVERSOS	H	0,1631000
Insumo	00007356 SINAPI	TINTA LÁTEX ACRÍLICA PREMIUM, COR BRANCO FOSCO	Material	L	0,2285000
10.4	**Código Banco**	**Descrição**	**Tipo**	**Und**	**Quant.**
Composição	2313 ORSE	Pintura de acabamento com aplicação de 01 demão de esmalte sintético sobre madeira - R1	Esmalte Sintético / Óleo	m²	1,0000000
Item	**Código Banco**	**Descrição**	**Tipo**	**Und**	**Quant.**
Insumo	2226 ORSE	Tinta esmalte sintético (coral ou similar)	Material	l	0,0900000
Composição	10588 ORSE	Encargos Complementares - Servente	Proventos	h	0,1000000
Insumo	00009787/SINAPI ORSE	Lixa em folha para parede ou madeira, numero 120, cor vermelha	Material	un	0,4000000
Insumo	00004783/SINAPI ORSE	Pintor (horista)	Mão de Obra	h	0,2000000
Insumo	00004111/SINAPI ORSE	Servente de obras (horista)	Mão de Obra	h	0,1000000
Composição	10583 ORSE	Encargos Complementares - Pintor	Proventos	h	0,2000000
Detalhamento de Cálculo ORSE					
Item	**Código Banco**	**Descrição**	**Tipo**	**Und**	**Quant.**
Insumo	2226 ORSE	Tinta esmalte sintético (coral ou similar)	Material	l	0,0900000
Insumo	10781 ORSE	Refeição - café da manhã (café com leite e dois pães com manteiga)	Serviços	un	0,0305400
Insumo	10482 ORSE	Cesta Básica	Material	un	0,0013500
Insumo	1461 ORSE	Óculos branco proteção	Material	pr	0,0002400
Insumo	4728 ORSE	Talhadeira chata 10"	Material	un	0,0000300
Insumo	00012695/SINAPI ORSE	Capacete de segurança aba frontal com suspensão de polietileno, sem jaguar (classe II)	Material	un	0,0001800
Insumo	188 ORSE	Almoço (Participação do empregador)	Material	un	0,0305400
Insumo	00012692/SINAPI ORSE	Luva raspa de couro, cano curto (punho 7 cm)	Material	par	0,0006900
Insumo	00012694/SINAPI ORSE	Caps para chaves em pvc com furo de poliester, com capuz (amarela ou azul)	Material	un	0,0000600
Insumo	10362 ORSE	Seguro de vida e acidente em grupo	Serviços	un	0,0013500
Insumo	2378 ORSE	Vale transporte	Material	un	0,0234900
Insumo	10517 ORSE	Exames admissional/demissionais (credenciado)	Serviços	cj	0,0001200
Insumo	10596 ORSE	Protetor auricular	Material	un	0,0013500
Insumo	00012693/SINAPI ORSE	Bota de segurança com biqueira de aço e solamino acolchoado	Material	par	0,0002400
Insumo	4729 ORSE	Marreta 1 kg com cabo	Material	un	0,0000100
Insumo	10599 ORSE	Protetor solar fps 30 com 120ml	Material	un	0,0005400
Insumo	941 ORSE	Fardamento com mangas curta	Material	un	0,0004060
Insumo	10788 ORSE	Pá quadrada	Material	un	0,0000200
Insumo	00007711/SINAPI ORSE	Carrinho de mao, em aco, com capacidade de 145 a 165 l / 100 kg, pneu com camara	Material	un	0,0000200
Insumo	00003767/SINAPI ORSE	Lixa em folha para parede ou madeira, numero 120, cor vermelha	Material	un	0,4333000
Insumo	00004783/SINAPI ORSE	Pintor (horista)	Mão de Obra	h	0,2000000
Insumo	00004111/SINAPI ORSE	Servente de obras (horista)	Mão de Obra	h	0,1000000
Insumo	11257 ORSE	Escada de aluminio de abrir com 7 degraus	Material	un	0,0000500
Insumo	4174 ORSE	Desempenadeira de aço lisa, cabo madeira, ref.143, Atlas ou similar	Material	un	0,0001000
Insumo	10583 ORSE	Trincha 3"	Material	un	0,0009000
Insumo	11251 ORSE	Pincel de seda 2"	Material	un	0,0009000
Insumo	4725 ORSE	Espátula	Material	un	0,0000800
Insumo	11260 ORSE	Rolo lã de carneiro 20cm	Material	un	0,0004600
10.6	**Código Banco**	**Descrição**	**Tipo**	**Und**	**Quant.**
Composição	2311 ORSE	Pintura de acabamento com aplicação de 01 demão de tinta à base de cal e 02 demãos de tinta esmalte	Esmalte Sintético / Cleo	m²	1,0000000
Item	**Código Banco**	**Descrição**	**Tipo**	**Und**	**Quant.**
Composição	2304 ORSE	Pintura de proteção sobre superfícies metálicas com aplicação de 01 demão de tinta anti-corrosiva sendo - R2	Esmalte Sintético / Cleo	m²	1,0000000
Composição	2306 ORSE	Pintura de acabamento com aplicação de 02 demãos de esmalte sintético sobre superfícies metálicas - R1	Esmalte Sintético / Cleo	m²	1,0000000

0536

Detalhamento de Cálculo ORSE

Item	Código Banco	Descrição	Tipo	Und	Quant.
insumo	2446 ORSE	Zarcão anticorrosivo	Material	l	0,0900000
insumo	10761 ORSE	Refeição - café da manhã (café com leite e dois pães com manteiga)	Serviços	un	0,0916300
insumo	10492 ORSE	Cesta Básica	Material	Un	0,0040500
insumo	1551 ORSE	Óculos branco proteção	Material	pr	0,0007200
insumo	4726 ORSE	Talhadeira chata 10"	Material	un	0,0000900
insumo	00012896/SINAPI ORSE	Capacete de segurança aba frontal com suspensão de polietileno, sem jugular (classe B)	Material	un	0,0003400
insumo	186 ORSE	Almoço (Participação do empregador)	Material	un	0,0916200
insumo	00012892/SINAPI ORSE	Luva raspa de couro, cano curto (punho 7,5 cm)	Material	par	0,0020700
insumo	00012894/SINAPI ORSE	Capa para chuva em pvc com forro de poliester, com capuz (amarela ou azul)	Material	un	0,0001800
insumo	10362 ORSE	Seguro de vida e acidente em grupo	Serviços	un	0,0040500
insumo	2378 ORSE	Vale transporte	Material	un	0,0634700
insumo	10017 ORSE	Exames admissionais/demissionais (checkup)	Serviços	cj	0,0003600
insumo	0596 ORSE	Protetor auricular	Material	un	0,0040500
insumo	00012893/SINAPI ORSE	Bota de segurança com biqueira de aço e calçamento acolchoado	Material	par	0,0007200
insumo	4729 ORSE	Marreta 1 kg com cabo	Material	un	0,0000900
insumo	10599 ORSE	Proteína solar fps 30 com 120ml	Material	un	0,0018200
insumo	941 ORSE	Parafusado com mangas curta	Material	un	0,0010200
insumo	10766 ORSE	Pá quadrada	Material	un	0,0000900
insumo	00002711/SINAPI ORSE	Carrinho de mão, em aço, com capacidade de *45 a 65* (*100* l), pneu com câmara	Material	un	0,0000900
insumo	00006111/SINAPI ORSE	Servente de obras (horista)	Mão de Obra	H	0,2800000
insumo	11352 ORSE	Escada de alumínio de abrir com 7 degraus	Material	un	0,0000400
insumo	4174 ORSE	Desempenadeira de aço lisa, cabo madeira, ref 140, Atlas ou similar	Material	un	0,0003600
insumo	10585 ORSE	Trincha 3"	Material	un	0,0027000
insumo	11251 ORSE	Pincel de cerda 2"	Material	un	0,0027000
insumo	4725 ORSE	Espátula	Material	un	0,0002400
insumo	11290 ORSE	Rolo lã de carneiro 30cm	Material	un	0,0013800
insumo	00004789/SINAPI ORSE	Pintor (horista)	Mão de Obra	H	0,6000000
insumo	00003767/SINAPI ORSE	Lixa em folha para parede ou madeira, número 120, cor vermelha	Material	un	0,2500000
insumo	00003769/SINAPI ORSE	Lixa em folha para ferro, número 100	Material	un	0,3000000
insumo	2226 ORSE	Tinta esmalte sintético (coralit ou similar)	Material	l	0,1600000
11		**LOUÇAS E METAIS**			
11.1	**Código Banco**	**Descrição**	**Tipo**	**Und**	**Quant.**
Composição	86901 SINAPI	CUBA DE EMBUTIR OVAL EM LOUÇA BRANCA, 35 X 50 CM OU EQUIVALENTE - FORNECIMENTO E INSTALAÇÃO. AF_01/2020	INHI - INSTALAÇÕES HIDROS SANITÁRIAS	UN	1,0000000
Composição Auxiliar	90274 SINAPI	MARMORISTA/GRANITEIRO COM ENCARGOS COMPLEMENTARES	SEDI - SERVIÇOS DIVERSOS	H	0,6458000
Composição Auxiliar	88316 SINAPI	SERVENTE COM ENCARGOS COMPLEMENTARES	SEDI - SERVIÇOS DIVERSOS	H	0,3650000
Insumo	00020269 SINAPI	LAVATÓRIO LOUÇA BRANCA, DE EMBUTIR, OVAL, DE LOUÇA BRANCA, SEM LADRÃO, DIMENSÕES *50 X 35* CM (L X C)	Material	UN	1,0000000
Insumo	00004823 SINAPI	MASSA PLÁSTICA PARA MARMORE/GRANITO	Material	KG	0,5271600
11.2	**Código Banco**	**Descrição**	**Tipo**	**Und**	**Quant.**
Composição	86906 SINAPI	TORNEIRA CROMADA DE MESA, 1/2" OU 3/4", PARA LAVATÓRIO, PADRÃO POPULAR - FORNECIMENTO E INSTALAÇÃO. AF_01/2020	INHI - INSTALAÇÕES HIDROS SANITÁRIAS	UN	1,0000000
Composição Auxiliar	88316 SINAPI	SERVENTE COM ENCARGOS COMPLEMENTARES	SEDI - SERVIÇOS DIVERSOS	H	0,3500000
Composição Auxiliar	88267 SINAPI	ENCANADOR OU BOMBEIRO HIDRÁULICO COM ENCARGOS COMPLEMENTARES	SEDI - SERVIÇOS DIVERSOS	H	0,3990000
Insumo	00013415 SINAPI	TORNEIRA DE MESA/BANCADA, PARA LAVATÓRIO, PXM, METÁLICA CROMADA, PADRÃO POPULAR, 1/2" OU 3/4"	Material	UN	1,0000000
Insumo	00003146 SINAPI	FITA VEDA ROSCA, EM PTFE, ROLO DE 18 MM X 10 M (L X C)	Material	UN	0,0210000
11.3	**Código Banco**	**Descrição**	**Tipo**	**Und**	**Quant.**
Composição	86910 SINAPI	TORNEIRA CROMADA TUBO MÓVEL, DE PAREDE, 1/2" OU 3/4", PARA PIA DE COZINHA, PADRÃO MÉDIO - FORNECIMENTO E INSTALAÇÃO. AF_01/2020	INHI - INSTALAÇÕES HIDROS SANITÁRIAS	UN	1,0000000
Composição Auxiliar	88316 SINAPI	SERVENTE COM ENCARGOS COMPLEMENTARES	SEDI - SERVIÇOS DIVERSOS	H	0,3500000
Composição Auxiliar	88267 SINAPI	ENCANADOR OU BOMBEIRO HIDRÁULICO COM ENCARGOS COMPLEMENTARES	SEDI - SERVIÇOS DIVERSOS	H	0,1164000
Insumo	00011733 SINAPI	TORNEIRA METÁLICA CROMADA DE PAREDE, PARA COZINHA, BICA MÓVEL, COM AREJADOR, 1/2" OU 3/4"	Material	UN	1,0000000
Insumo	00003146 SINAPI	FITA VEDA ROSCA, EM PTFE, ROLO DE 18 MM X 10 M (L X C)	Material	UN	0,0210000
11.4	**Código Banco**	**Descrição**	**Tipo**	**Und**	**Quant.**
Composição	12506 SEINFRA	TORNEIRA DE PRESSÃO P/JARDIM DE 3/4"	D	UN	1,0000000
Insumo	10743 SEINFRA	AJUDANTE DE ENCANADOR	Mão de Obra	H	0,5000000
Insumo	11160 SEINFRA	FITA DE VEDAÇÃO	Material	M	1,0000000
Insumo	12120 SEINFRA	ENCANADOR	Mão de Obra	H	0,2500000
Insumo	12133 SEINFRA	TORNEIRA DE PRESSÃO P/ JARDIM DE 3/4"	Material	UN	1,0000000
11.5	**Código Banco**	**Descrição**	**Tipo**	**Und**	**Quant.**
Composição	95469 SINAPI	VASO SANITÁRIO SIFONADO CONVENCIONAL, COM LOUÇA BRANCA - FORNECIMENTO E INSTALAÇÃO. AF_01/2020	INHI - INSTALAÇÕES	UN	1,0000000
Composição Auxiliar	88267 SINAPI	ENCANADOR OU BOMBEIRO HIDRÁULICO COM ENCARGOS COMPLEMENTARES	SEDI - SERVIÇOS DIVERSOS	H	0,4000000
Composição Auxiliar	88316 SINAPI	SERVENTE COM ENCARGOS COMPLEMENTARES	SEDI - SERVIÇOS DIVERSOS	H	0,3416000
Insumo	00010420 SINAPI	BACIA SANITÁRIA (VASO) CONVENCIONAL, DE LOUÇA BRANCA, SIFÃO APARENTE, SAÍDA VERTICAL (SEM ASSENTO)	Material	UN	1,0000000
Insumo	00006108 SINAPI	ANEL DE VEDAÇÃO, PVC FLEXÍVEL, 100 MM, PARA SAÍDA DE BACIA/VASO SANITÁRIO	Material	UN	1,0000000
Insumo	00004364 SINAPI	PARAFUSO NIQUELADO COM ACABAMENTO CROMADO, PARA FIXAR PEÇA SANITÁRIA, INCLUI PORCA CEGA, ARRUELA E BUCHA DE NYLON TAMANHO S-10	Material	UN	2,0000000
Insumo	00007359 SINAPI	REJUNTE EPÓXI, QUALQUER COR	Material	KG	0,0981000
11.6	**Código Banco**	**Descrição**	**Tipo**	**Und**	**Quant.**
Composição	100849 SINAPI	ASSENTO SANITÁRIO CONVENCIONAL - FORNECIMENTO E INSTALAÇÃO. AF_01/2020	INHI - INSTALAÇÕES	UN	1,0000000
Composição Auxiliar	88316 SINAPI	SERVENTE COM ENCARGOS COMPLEMENTARES	SEDI - SERVIÇOS DIVERSOS	H	0,7484000
Composição Auxiliar	88267 SINAPI	ENCANADOR OU BOMBEIRO HIDRÁULICO COM ENCARGOS COMPLEMENTARES	SEDI - SERVIÇOS DIVERSOS	H	0,1550000
Insumo	00000377 SINAPI	ASSENTO SANITÁRIO DE PLÁSTICO, TIPO CONVENCIONAL	Material	UN	1,0000000
11.7	**Código Banco**	**Descrição**	**Tipo**	**Und**	**Quant.**
Composição	04408 SEINFRA	BACIA SANITÁRIA PARA CADEIRANTES, C/ ASSENTO (ABERTURA FRONTAL)	D	UN	1,0000000
Insumo	10636 SEINFRA	ASSENTO SANITÁRIO COM ABERTURA FRONTAL (PADRÃO ALTO)	Material	UN	1,0000000
Insumo	12120 SEINFRA	ENCANADOR	Mão de Obra	H	3,0000000
Insumo	10743 SEINFRA	AJUDANTE DE ENCANADOR	Mão de Obra	H	3,0000000
Insumo	11292 SEINFRA	JOELHO PVC PARA ESGOTO DE 100MM	Material	UN	1,0000000
Insumo	11160 SEINFRA	FITA DE VEDAÇÃO	Material	M	0,2500000
Insumo	13515 SEINFRA	MASSA PARA VIDRO	Material	KG	0,1000000
Insumo	11579 SEINFRA	PARAFUSO CROMADO P/FIXAÇÃO SANITÁRIOS, INCLUSIVE PORCA CEGA, ARRUELA E BUCHA DE NYLON	Material	UN	2,0000000
Insumo	11091 SEINFRA	ENGATE CROMADO	Material	UN	1,0000000
Insumo	10651 SEINFRA	BACIA LOUÇA BRANCA COM CAIXA ACOPLADA PARA DEFICIENTE (SEM ASSENTO)	Material	UN	1,0000000
Insumo	10082 SEINFRA	ANEL DE VEDAÇÃO PARA BACIA	Material	UN	1,0000000
11.8	**Código Banco**	**Descrição**	**Tipo**	**Und**	**Quant.**
Composição	100328 SINAPI	MICTÓRIO SIFONADO LOUÇA BRANCA - PADRÃO MÉDIO - FORNECIMENTO E INSTALAÇÃO. AF_01/2020	INHI - INSTALAÇÕES	UN	1,0000000
Composição Auxiliar	88316 SINAPI	SERVENTE COM ENCARGOS COMPLEMENTARES	SEDI - SERVIÇOS DIVERSOS	H	0,3179000
Composição Auxiliar	88267 SINAPI	ENCANADOR OU BOMBEIRO HIDRÁULICO COM ENCARGOS COMPLEMENTARES	SEDI - SERVIÇOS DIVERSOS	H	1,0000000
Insumo	00021112 SINAPI	VÁLVULA DE DESCARGA EM METAL CROMADO PARA MICTÓRIO COM ACIONAMENTO POR PRESSÃO E FECHAMENTO AUTOMÁTICO	Material	UN	1,0000000
Insumo	00004361 SINAPI	PARAFUSO NIQUELADO 3 1/2" COM ACABAMENTO CROMADO PARA FIXAR PEÇA SANITÁRIA, INCLUI PORCA CEGA, ARRUELA E BUCHA DE NYLON TAMANHO S-6	Material	UN	2,0000000
Insumo	00010402 SINAPI	MICTÓRIO INDIVIDUAL, SIFONADO, DE LOUÇA BRANCA, SEM COMPLEMENTOS	Material	UN	1,0000000
Insumo	00003146 SINAPI	FITA VEDA ROSCA, EM PTFE, ROLO DE 18 MM X 10 M (L X C)	Material	UN	0,0350000
Insumo	00006143 SINAPI	CONJUNTO DE LIGAÇÃO AJUSTÁVEL, PARA VASO / BACIA SANITÁRIA, EM PLÁSTICO BRANCO, COM TUBO, CANOPLA E ESPUDE	Material	UN	1,0000000
11.9	**Código Banco**	**Descrição**	**Tipo**	**Und**	**Quant.**
Composição	100966 SINAPI	BARRA DE APOIO RETA, EM AÇO INOX POLIDO, COMPRIMENTO 80CM, FIXADA NA PAREDE - FORNECIMENTO E INSTALAÇÃO. AF_01/2020	INHI - INSTALAÇÕES HIDROS SANITÁRIAS	UN	1,0000000

0537

Composição Auxiliar	88316 SINAPI	SERVENTE COM ENCARGOS COMPLEMENTARES	SEDI - SERVIÇOS DIVERSOS	H	0,3988000
Composição Auxiliar	88267 SINAPI	ENCANADOR OU BOMBEIRO HIDRÁULICO COM ENCARGOS COMPLEMENTARES	SEDI - SERVIÇOS DIVERSOS	H	0,3495000
Insumo	00004351 SINAPI	PARAFUSO NIQUELADO 3 1/2" COM ACABAMENTO CROMADO PARA FIXAR PEÇA SANITÁRIA, INCLUI PORCA CEGA, ARRUELA E BUCHA DE NYLON TAMANHO S-8	Material	UN	6,0000000
Insumo	00036204 SINAPI	BARRA DE APOIO RETA, EM AÇO INOX POLIDO, COMPRIMENTO 600M, DIÂMETRO MÍNIMO 3 CM	Material	UN	1,0000000
11.10	**Código Banco**	**Descrição**	**Tipo**	**Und**	**Quant.**
Composição	100875 SINAPI	BANCO ARTICULADO, EM AÇO INOX, PARA PCD, FIXADO NA PAREDE - FORNECIMENTO E INSTALAÇÃO. AF_01/2020	INHI - INSTALAÇÕES	UN	1,0000000
Composição Auxiliar	88316 SINAPI	SERVENTE COM ENCARGOS COMPLEMENTARES	SEDI - SERVIÇOS DIVERSOS	H	0,3988000
Composição Auxiliar	88267 SINAPI	ENCANADOR OU BOMBEIRO HIDRÁULICO COM ENCARGOS COMPLEMENTARES	SEDI - SERVIÇOS DIVERSOS	H	1,3647000
Insumo	00004351 SINAPI	PARAFUSO NIQUELADO 3 1/2" COM ACABAMENTO CROMADO PARA FIXAR PEÇA SANITÁRIA, INCLUI PORCA CEGA, ARRUELA E BUCHA DE NYLON TAMANHO S-8	Material	UN	6,0000000
Insumo	00039015 SINAPI	BANCO ARTICULADO PARA BANHO, EM AÇO INOX POLIDO, 70" CM X 45" CM	Material	UN	1,0000000
11.11	**Código Banco**	**Descrição**	**Tipo**	**Und**	**Quant.**
Composição	C9059 SEINFRA	TANQUE DE LAVAR DE CIMENTO (1,60x0,50)m COMPLETA C/TORNEIRA DE METAL - PADRÃO POPULAR	O	UN	1,0000000
Insumo	12543 SEINFRA	SERVENTE	Mão de Obra	H	1,5000000
Insumo	12391 SEINFRA	PEDREIRO	Mão de Obra	H	1,5000000
Insumo	10905 SEINFRA	CIMENTO PORTLAND	Material	KG	9,3500000
Insumo	12497 SEINFRA	TANQUE DE LAVAR CIMENTO (1,35x0,50)m C/TANQUE (0,45x0,45)E 25l/m (PADRÃO POPULAR)	Material	UN	1,0000000
Insumo	17023 SEINFRA	SIFÃO PVC MULTIUSO (PIA/TANQUE/LAVATÓRIO)	Material	UN	1,0000000
Insumo	31180 SEINFRA	FITA DE VEDAÇÃO	Material	M	0,7500000
Insumo	92189 SEINFRA	AREIA GROSSA	Material	m³	0,0190000
Insumo	12501 SEINFRA	TORNEIRA DE METAL AMARELO SIMP. CANO LONGO (PADRÃO POPULAR)	Material	UN	1,0000000
Insumo	17981 SEINFRA	VALVULA PVC P/ TANQUE	Material	UN	1,0000000
11.12	**Código Banco**	**Descrição**	**Tipo**	**Und**	**Quant.**
Composição	190479 SBC	BANCADA EM GRANITO CINZA ANDORINHA	APARELHOS	m²	1,0000000
Insumo	000050 SBC	CIMENTO PORTLAND CP III 32RS NBR 11578 (SUPO)	Material	KG	4,6000000
Insumo	001100 SBC	CIMENTO DIRECIONAL BRANCO (SACO 1 QUILOGRAMA)	Material	KG	1,8000000
Insumo	039664 SBC	AJUDANTE ESPECIALIZADO - MARMORISTA	Mão de Obra	H	0,7580000
Insumo	010414 SBC	GRANITO CINZA ANDORINHA 3cm	Material	m²	1,0500000
Insumo	039380 SBC	MARMORISTA	Mão de Obra	H	0,7580000
Insumo	000100 SBC	AREIA GROSSA LAVADA	Material	m³	0,0010000
Insumo	004512 SBC	APOIO EM MÃO FRANCESA EM AÇO INOXIDÁVEL 30 x 40 cm	Material	UN	2,0000000
11.13	**Código Banco**	**Descrição**	**Tipo**	**Und**	**Quant.**
Composição	7350 ORSE	Lavatório louça de canto (cerâmica), ref. L 101.17 ou similar) sem coluna, c/ sifão cromado, válvula cromada, engate cromado, exclusive torneira	Louças e Metais Sanitários	un	1,0000000
Item	**Código Banco**	**Descrição**	**Tipo**	**Und**	**Quant.**
Insumo	00006135/SINAPI ORSE	Sifão em metal cromado para pia ou lavatório, 1 x 1 1/2"	Material	un	1,0000000
Composição	10954 ORSE	Encargos Complementares - Encanador	Provisórias	h	1,7500000
Insumo	8369 ORSE	Lavatório louça, de canto, linha izy, ref. 1011, DECA ou similar	Material	un	1,0000000
Insumo	00011883/SINAPI ORSE	Engate / flexível flexível inox 1/2" x 30 cm	Material	un	1,0000000
Composição	10949 ORSE	Encargos Complementares - Bombeiro	Provisórias	h	1,7500000
Insumo	2357 ORSE	Válvula de escoamento para lavatório, DECA 1602.C ou similar	Material	un	1,0000000
Insumo	00002396/SINAPI ORSE	Encanador ou bombeiro hidráulico (horista)	Mão de Obra	h	1,7500000
Insumo	00006111/SINAPI ORSE	Servente de obras (horista)	Mão de Obra	h	1,7500000
Insumo	982 ORSE	Fixação p/ lavatório - parafusos (deca - ref. ap-1 ou similar)	Material	cj	1,0000000
		Detalhamento do Cálculo ORSE			
Item	**Código Banco**	**Descrição**	**Tipo**	**Und**	**Quant.**
Insumo	00006135/SINAPI ORSE	Sifão em metal cromado para pia ou lavatório, 1 x 1 1/2"	Material	un	1,0000000
Insumo	11256 ORSE	Tarraxha para tubos PVC de 1 1/2"	Material	un	0,0007000
Insumo	10296 ORSE	Protetor auricular	Material	un	0,0157500
Insumo	00012895/SINAPI ORSE	Cartucho de segurança ala frontal com suspensão de polietileno, sem jugular (stryker b)	Material	un	0,0021000
Insumo	10302 ORSE	Seguro de vida e acidente em grupo	Serviços	un	0,0157500
Insumo	11267 ORSE	Tarraxha para tubos PVC de 1 1/4"	Material	un	0,0007000
Insumo	00012893/SINAPI ORSE	Luva raspa de couro, cano curto (punho 7 cm)	Material	par	0,0090300
Insumo	00012894/SINAPI ORSE	Capa para chuva em pvc com forro de poliester, com capuz (amarela ou azul)	Material	un	0,0007000
Insumo	10517 ORSE	Exames admissionais/demissionais (checkup)	Serviços	cj	0,0014000
Insumo	2376 ORSE	Vale transporte	Material	un	0,2791200
Insumo	166 ORSE	Almoço (Participação do empregador)	Material	un	0,3583000
Insumo	10589 ORSE	Protetor solar fps 30 com 120ml	Material	un	0,0060000
Insumo	10492 ORSE	Dieta Básica	Material	un	0,0157500
Insumo	1651 ORSE	Óculos branco proteção	Material	pr	0,0028000
Insumo	10761 ORSE	Refeição - café da manhã (café com leite e dois pães com manteiga)	Serviços	un	0,3563000
Insumo	10593 ORSE	Lima chata 12"	Material	un	0,0001750
Insumo	11254 ORSE	Tarraxha para tubos PVC de 3/4"	Material	un	0,0012250
Insumo	00012893/SINAPI ORSE	Bota de segurança com biqueira de aço e calçadinho acochoado	Material	par	0,0028000
Insumo	11260 ORSE	Tarraxha para tubos PVC de 1/2"	Material	un	0,0019250
Insumo	11255 ORSE	Tarraxha para tubos PVC de 1"	Material	un	0,0010500
Insumo	341 ORSE	Parafamento com manopa curta	Material	un	0,0052500
Insumo	10599 ORSE	Prisa simples 30cm	Material	un	0,0001750
Insumo	6368 ORSE	Lavatório louça, de canto, linha izy, ref. 1011.7 DECA ou similar	Material	un	1,0000000
Insumo	00011883/SINAPI ORSE	Engate / flexível flexível inox 1/2" x 30 cm	Material	un	1,0000000
Insumo	4728 ORSE	Tarraxeira cretia 10"	Material	un	0,0005250
Insumo	4729 ORSE	Marreta 1 kg com cabo	Material	un	0,0001750
Insumo	10769 ORSE	Pá quadrada	Material	un	0,0003500
Insumo	00002711/SINAPI ORSE	Caminho de mão, em aço, com capacidade de 145 a 69 L / 100 kg, pneu com câmara	Material	un	0,0035000
Insumo	2384 ORSE	Válvula de escoamento para lavatório, DECA 1602.C ou similar	Material	un	1,0000000
Insumo	00002396/SINAPI ORSE	Encanador ou bombeiro hidráulico (horista)	Mão de Obra	h	1,7500000
Insumo	00006111/SINAPI ORSE	Servente de obras (horista)	Mão de Obra	h	1,7500000
Insumo	982 ORSE	Fixação p/ lavatório - parafusos (deca - ref. ap-1 ou similar)	Material	cj	1,0000000
11.14	**Código Banco**	**Descrição**	**Tipo**	**Und**	**Quant.**
Composição	86936 SINAPI	CUBA DE EMBUTIR DE AÇO INOXIDÁVEL MÉDIA, INCLUSO VÁLVULA TIPO AMERICANA E SIFÃO TIPO GARRAFA EM METAL CROMADO - FORNECIMENTO E INSTALAÇÃO. AF_01/2020	INHI - INSTALAÇÕES HIDROS SANITÁRIAS	UN	1,0000000
Composição Auxiliar	86900 SINAPI	CUBA DE EMBUTIR RETANGULAR DE AÇO INOXIDÁVEL, 46 X 30 X 12 CM - FORNECIMENTO E INSTALAÇÃO. AF_01/2020	INHI - INSTALAÇÕES HIDROS SANITÁRIAS	UN	1,0000000
Composição Auxiliar	86878 SINAPI	VÁLVULA EM METAL CROMADO TIPO AMERICANA 3 1/2" P/ 1 1/2" PARA PIA - FORNECIMENTO E INSTALAÇÃO. AF_01/2020	INHI - INSTALAÇÕES HIDROS SANITÁRIAS	UN	1,0000000
Composição Auxiliar	86881 SINAPI	SIFÃO DO TIPO GARRAFA EM METAL CROMADO, 1 X 1 1/2" - FORNECIMENTO E INSTALAÇÃO. AF_01/2020	INHI - INSTALAÇÕES HIDROS SANITÁRIAS	UN	1,0000000
12		**INSTALAÇÃO HIDRÁULICA**			
12.1	**Código Banco**	**Descrição**	**Tipo**	**Und**	**Quant.**
Composição	9944G SINAPI	TUBO, PVC, SOLDÁVEL, DE 25MM, INSTALADO EM PRUMADA DE ÁGUA - FORNECIMENTO E INSTALAÇÃO. AF_06/2022	INHI - INSTALAÇÕES	M	1,0000000
Composição Auxiliar	88267 SINAPI	ENCANADOR OU BOMBEIRO HIDRÁULICO COM ENCARGOS COMPLEMENTARES	SEDI - SERVIÇOS DIVERSOS	H	0,0195000
Composição Auxiliar	88316 SINAPI	AUXILIAR DE ENCANADOR OU BOMBEIRO HIDRÁULICO COM ENCARGOS COMPLEMENTARES	SEDI - SERVIÇOS DIVERSOS	H	0,0195000
Insumo	00008393 SINAPI	LIXA D'AGUA EM FOLHA, COR PRETA, GRAO 100	Material	UN	0,0040000
Insumo	00009868 SINAPI	TUBO PVC, SOLDÁVEL, DE 25 MM, ÁGUA FRIA (NBR-5648)	Material	M	1,0439000
12.2	**Código Banco**	**Descrição**	**Tipo**	**Und**	**Quant.**
Composição	9944T SINAPI	TUBO, PVC, SOLDÁVEL, DE 32MM, INSTALADO EM PRUMADA DE ÁGUA - FORNECIMENTO E INSTALAÇÃO. AF_06/2022	INHI - INSTALAÇÕES	M	1,0000000
Composição Auxiliar	88316 SINAPI	AUXILIAR DE ENCANADOR OU BOMBEIRO HIDRÁULICO COM ENCARGOS COMPLEMENTARES	SEDI - SERVIÇOS DIVERSOS	H	0,0228000
Composição Auxiliar	88267 SINAPI	ENCANADOR OU BOMBEIRO HIDRÁULICO COM ENCARGOS COMPLEMENTARES	SEDI - SERVIÇOS DIVERSOS	H	0,0228000
Insumo	00009869 SINAPI	TUBO PVC, SOLDÁVEL, DE 32 MM, ÁGUA FRIA (NBR-5648)	Material	M	1,0439000
Insumo	00008365 SINAPI	LIXA D'AGUA EM FOLHA, COR PRETA, GRÃO 150	Material	UN	0,0058000
12.3	**Código Banco**	**Descrição**	**Tipo**	**Und**	**Quant.**
Composição	89356 SINAPI	JOELHO 90 GRAUS, PVC, SOLDÁVEL, DN 25MM, INSTALADO EM RAMAL OU SUB-RAMAL DE DISTRIBUIÇÃO DE ÁGUA - FORNECIMENTO E INSTALAÇÃO. AF_06/2022	INHI - INSTALAÇÕES HIDROS SANITÁRIAS	UN	1,0000000

0538

Composição Auxiliar	88249 SINAPI	AUXILIAR DE ENCANADOR OU BOMBEIRO HIDRÁULICO COM ENCARGOS COMPLEMENTARES	SEDI - SERVIÇOS DIVERSOS	H	0,1259000
Composição Auxiliar	88267 SINAPI	ENCANADOR OU BOMBEIRO HIDRÁULICO COM ENCARGOS COMPLEMENTARES	SEDI - SERVIÇOS DIVERSOS	H	0,1259000
Insumo	00000122 SINAPI	ADESIVO PLÁSTICO PARA PVC, FRASCO COM *850* GR	Material	UN	0,0071000
Insumo	00020083 SINAPI	SOLUCAO PREPARADORA / LIMPADORA PARA PVC, FRASCO COM 1000 CM3	Material	UN	0,0080000
Insumo	00003529 SINAPI	JOELHO PVC, SOLDAVEL, 90 GRAUS, 25 MM, COR MARROM, PARA AGUA FRIA PREDIAL	Material	UN	1,0000000
Insumo	00038353 SINAPI	LIXA D'AGUA EM FOLHA, COM PRETA, GRAO 100	Material	UN	0,0032000
12.4	**Código Banco**	**Descrição**	**Tipo**	**Und**	**Quant.**
Composição	95473 SINAPI	JOELHO 90 GRAUS, PVC, SOLDAVEL, DN 32MM, INSTALADO EM RAMAL DE DISTRIBUIÇÃO DE ÁGUA - FORNECIMENTO E INSTALAÇÃO. AF_06/2022	INHI - INSTALAÇÕES HIDROS SANITÁRIAS	UN	1,0000000
Composição Auxiliar	88248 SINAPI	AUXILIAR DE ENCANADOR OU BOMBEIRO HIDRÁULICO COM ENCARGOS COMPLEMENTARES	SEDI - SERVIÇOS DIVERSOS	H	0,1621000
Composição Auxiliar	88267 SINAPI	ENCANADOR OU BOMBEIRO HIDRÁULICO COM ENCARGOS COMPLEMENTARES	SEDI - SERVIÇOS DIVERSOS	H	0,1621000
Insumo	00020083 SINAPI	SOLUCAO PREPARADORA / LIMPADORA PARA PVC, FRASCO COM 1000 CM3	Material	UN	0,0110000
Insumo	00000122 SINAPI	ADESIVO PLÁSTICO PARA PVC, FRASCO COM *850* GR	Material	UN	0,0094000
Insumo	00038353 SINAPI	LIXA D'AGUA EM FOLHA, COM PRETA, GRAO 100	Material	UN	0,0060000
Insumo	00003529 SINAPI	JOELHO PVC, SOLDAVEL, 90 GRAUS, 32 MM, COR MARROM, PARA AGUA FRIA PREDIAL	Material	UN	1,0000000
12.5	**Código Banco**	**Descrição**	**Tipo**	**Und**	**Quant.**
Composição	95473 SINAPI	JOELHO 90 GRAUS COM BUCHA DE LATÃO, PVC, SOLDÁVEL, DN 25MM, X 1/2"INSTALADO EM RAMAL OU SUB-RAMAL DE ÁGUA - FORNECIMENTO E INSTALAÇÃO. AF_06/2022	INHI - INSTALAÇÕES HIDROS SANITÁRIAS	UN	1,0000000
Composição Auxiliar	88267 SINAPI	ENCANADOR OU BOMBEIRO HIDRÁULICO COM ENCARGOS COMPLEMENTARES	SEDI - SERVIÇOS DIVERSOS	H	0,1512000
Composição Auxiliar	88248 SINAPI	AUXILIAR DE ENCANADOR OU BOMBEIRO HIDRÁULICO COM ENCARGOS COMPLEMENTARES	SEDI - SERVIÇOS DIVERSOS	H	0,1512000
Insumo	00020083 SINAPI	SOLUCAO PREPARADORA / LIMPADORA PARA PVC, FRASCO COM 1000 CM3	Material	UN	0,0070000
Insumo	00038353 SINAPI	LIXA D'AGUA EM FOLHA, COM PRETA, GRAO 100	Material	UN	0,0315000
Insumo	00020147 SINAPI	JOELHO PVC, SOLDAVEL, COM BUCHA DE LATAO, 90 GRAUS, 25 MM X 1/2" PARA AGUA FRIA PREDIAL	Material	UN	1,0000000
Insumo	00000122 SINAPI	ADESIVO PLÁSTICO PARA PVC, FRASCO COM *850* GR	Material	UN	0,0059000
12.6	**Código Banco**	**Descrição**	**Tipo**	**Und**	**Quant.**
Composição	95448 SINAPI	TE, PVC, SOLDÁVEL, DN 25MM, INSTALADO EM RAMAL DE DISTRIBUIÇÃO DE ÁGUA - FORNECIMENTO E INSTALAÇÃO. AF_06/2022	INHI - INSTALAÇÕES HIDROS SANITÁRIAS	UN	1,0000000
Composição Auxiliar	88248 SINAPI	AUXILIAR DE ENCANADOR OU BOMBEIRO HIDRÁULICO COM ENCARGOS COMPLEMENTARES	SEDI - SERVIÇOS DIVERSOS	H	0,1512000
Composição Auxiliar	88267 SINAPI	ENCANADOR OU BOMBEIRO HIDRÁULICO COM ENCARGOS COMPLEMENTARES	SEDI - SERVIÇOS DIVERSOS	H	0,1512000
Insumo	00038353 SINAPI	LIXA D'AGUA EM FOLHA, COM PRETA, GRAO 100	Material	UN	0,0450000
Insumo	00020083 SINAPI	SOLUCAO PREPARADORA / LIMPADORA PARA PVC, FRASCO COM 1000 CM3	Material	UN	0,0120000
Insumo	00007139 SINAPI	TE SOLDAVEL, PVC, 90 GRAUS, 25 MM, PARA AGUA FRIA PREDIAL (NBR 5648)	Material	UN	1,0000000
Insumo	00000122 SINAPI	ADESIVO PLÁSTICO PARA PVC, FRASCO COM *850* GR	Material	UN	0,0106000
12.7	**Código Banco**	**Descrição**	**Tipo**	**Und**	**Quant.**
Composição	95443 SINAPI	TE, PVC, SOLDÁVEL, DN 20MM, INSTALADO EM RAMAL DE DISTRIBUIÇÃO DE ÁGUA - FORNECIMENTO E INSTALAÇÃO. AF_06/2022	INHI - INSTALAÇÕES HIDROS SANITÁRIAS	UN	1,0000000
Composição Auxiliar	88248 SINAPI	AUXILIAR DE ENCANADOR OU BOMBEIRO HIDRÁULICO COM ENCARGOS COMPLEMENTARES	SEDI - SERVIÇOS DIVERSOS	H	0,2161000
Composição Auxiliar	88267 SINAPI	ENCANADOR OU BOMBEIRO HIDRÁULICO COM ENCARGOS COMPLEMENTARES	SEDI - SERVIÇOS DIVERSOS	H	0,2161000
Insumo	00038353 SINAPI	LIXA D'AGUA EM FOLHA, COM PRETA, GRAO 100	Material	UN	0,0540000
Insumo	00007140 SINAPI	TE SOLDAVEL, PVC, 90 GRAUS, 32 MM, PARA AGUA FRIA PREDIAL (NBR 5648)	Material	UN	1,0000000
Insumo	00020083 SINAPI	SOLUCAO PREPARADORA / LIMPADORA PARA PVC, FRASCO COM 1000 CM3	Material	UN	0,0165000
Insumo	00000122 SINAPI	ADESIVO PLÁSTICO PARA PVC, FRASCO COM *850* GR	Material	UN	0,0141000
12.8	**Código Banco**	**Descrição**	**Tipo**	**Und**	**Quant.**
Composição	96385 SINAPI	ENGATE FLEXÍVEL EM PLÁSTICO BRANCO, 1/2" X 40CM - FORNECIMENTO E INSTALAÇÃO. AF_01/2020	INHI - INSTALAÇÕES	UN	1,0000000
Composição Auxiliar	88267 SINAPI	ENCANADOR OU BOMBEIRO HIDRÁULICO COM ENCARGOS COMPLEMENTARES	SEDI - SERVIÇOS DIVERSOS	H	0,1525000
Composição Auxiliar	88316 SINAPI	SERVENTE COM ENCARGOS COMPLEMENTARES	SEDI - SERVIÇOS DIVERSOS	H	0,0481000
Insumo	00011681 SINAPI	ENGATE RABICHO FLEXÍVEL PLÁSTICO (PVC OU ABS) BRANCO 1/2" X 40 CM	Material	UN	1,0000000
Insumo	00000346 SINAPI	FITA VEDA ROSCA, EM PTFE, ROLO DE 18 MM X 10 M (L X C)	Material	UN	0,2210000
12.9	**Código Banco**	**Descrição**	**Tipo**	**Und**	**Quant.**
Composição	94797 SINAPI	REGISTRO DE GAVETA BRUTO, LATÃO, ROSCÁVEL, 1", COM ACABAMENTO E CANOPLA CROMADOS - FORNECIMENTO E INSTALAÇÃO. AF_08/2021	INHI - INSTALAÇÕES HIDROS SANITÁRIAS	UN	1,0000000
Composição Auxiliar	88267 SINAPI	ENCANADOR OU BOMBEIRO HIDRÁULICO COM ENCARGOS COMPLEMENTARES	SEDI - SERVIÇOS DIVERSOS	H	0,2596000
Composição Auxiliar	88240 SINAPI	AUXILIAR DE ENCANADOR OU BOMBEIRO HIDRÁULICO COM ENCARGOS COMPLEMENTARES	SEDI - SERVIÇOS DIVERSOS	H	0,2596000
Insumo	00000346 SINAPI	FITA VEDA ROSCA, EM PTFE, ROLO DE 18 MM X 50 M (L X C)	Material	UN	0,0130000
Insumo	00006013 SINAPI	REGISTRO GAVETA COM ACABAMENTO E CANOPLA CROMADOS, SIMPLES, BITOLA 1"	Material	UN	1,0000000
12.10	**Código Banco**	**Descrição**	**Tipo**	**Und**	**Quant.**
Composição	94796 SINAPI	REGISTRO DE GAVETA BRUTO, LATÃO, ROSCÁVEL, 3/4", FORNECIMENTO E INSTALAÇÃO. AF_08/2021	INHI - INSTALAÇÕES	UN	1,0000000
Composição Auxiliar	88267 SINAPI	ENCANADOR OU BOMBEIRO HIDRÁULICO COM ENCARGOS COMPLEMENTARES	SEDI - SERVIÇOS DIVERSOS	H	0,2096000
Composição Auxiliar	88248 SINAPI	AUXILIAR DE ENCANADOR OU BOMBEIRO HIDRÁULICO COM ENCARGOS COMPLEMENTARES	SEDI - SERVIÇOS DIVERSOS	H	0,2096000
Insumo	00005008 SINAPI	REGISTRO GAVETA BRUTO EM LATAO FORJADO, BITOLA 3/4"	Material	UN	1,0000000
Insumo	00000346 SINAPI	FITA VEDA ROSCA, EM PTFE, ROLO DE 18 MM X 50 M (L X C)	Material	UN	0,0340000
12.11	**Código Banco**	**Descrição**	**Tipo**	**Und**	**Quant.**
Composição	94805 SINAPI	REGISTRO DE PRESSÃO BRUTO, LATÃO, ROSCÁVEL, 3/4", COM ACABAMENTO E CANOPLA CROMADOS - FORNECIMENTO E INSTALAÇÃO. AF_08/2021	INHI - INSTALAÇÕES HIDROS SANITÁRIAS	UN	1,0000000
Composição Auxiliar	88248 SINAPI	AUXILIAR DE ENCANADOR OU BOMBEIRO HIDRÁULICO COM ENCARGOS COMPLEMENTARES	SEDI - SERVIÇOS DIVERSOS	H	0,2212000
Composição Auxiliar	88267 SINAPI	ENCANADOR OU BOMBEIRO HIDRÁULICO COM ENCARGOS COMPLEMENTARES	SEDI - SERVIÇOS DIVERSOS	H	0,2212000
Insumo	00000346 SINAPI	FITA VEDA ROSCA, EM PTFE, ROLO DE 18 MM X 50 M (L X C)	Material	UN	0,0106000
Insumo	00006026 SINAPI	REGISTRO PRESSÃO COM ACABAMENTO E CANOPLA CROMADA, SIMPLES, BITOLA 3/4"	Material	UN	1,0000000
12.12	**Código Banco**	**Descrição**	**Tipo**	**Und**	**Quant.**
Composição	9948 ORSE	Caixa d'agua de polietileno - instalada, exclusive base de apoio, cap. 1000 litros	Hidrossanitário	un	1,0000000
Item	**Código Banco**	**Descrição**	**Tipo**	**Und**	**Quant.**
Insumo	00000095/SINAPI/ORSE	Adaptador pvc soldável, com flange e anel de vedação, 50 mm x 1 1/2", para caixa d'agua	Material	un	1,0000000
Insumo	00000265/SINAPI/ORSE	Encanador ou bombeiro hidráulico (horista)	Mão de Obra	h	7,7000000
Insumo	00000093/SINAPI/ORSE	Adaptador pvc soldável, com flange e anel de vedação, 25 mm x 3/4", para caixa d'agua	Material	un	2,0000000
Insumo	961 ORSE	Fita veda rosca 18mm	Material	m	3,0000000
Composição	10562 ORSE	Encargos Complementares Horista - Encanador	Provisórios	h	7,7000000
Composição	10549 ORSE	Encargos Complementares - Ajudante	Provisórios	h	7,7000000
Insumo	00000111/SINAPI/ORSE	Servente de obras (horista)	Mão de Obra	h	7,7000000
Insumo	4362 ORSE	Caixa d'agua de polietileno alta densidade, cilindrica, 1000 litros	Material	un	1,0000000
Insumo	00010489/SINAPI/ORSE	Arame para vime	Material	kg	0,1000000
Insumo	00000095/SINAPI/ORSE	Adaptador pvc soldável, com flange e anel de vedação, 20 mm x 1/2", para caixa d'agua	Material	un	1,0000000

Detalhamento da Cálculo ORSE

Item	Código Banco	Descrição	Tipo	Und	Quant.
Insumo	00000095/SINAPI/ORSE	Adaptador pvc soldável, com flange e anel de vedação, 50 mm x 1 1/2", para caixa d'agua	Material	un	1,0000000
Insumo	00000265/SINAPI/ORSE	Encanador ou bombeiro hidráulico (horista)	Mão de Obra	h	7,7000000
Insumo	00000093/SINAPI/ORSE	Adaptador pvc soldável, com flange e anel de vedação, 25 mm x 3/4", para caixa d'agua	Material	un	2,0000000
Insumo	961 ORSE	Fita veda rosca 18mm	Material	m	3,0000000
Insumo	11256 ORSE	Tarraxa para tubos PVC de 1 1/2"	Material	un	0,0030800
Insumo	10562 ORSE	Profetor auricular	Material	un	0,0680000
Insumo	00012695/SINAPI/ORSE	Cadeirinha de segurança alta frontal com suspensão de poliéstero, sem jugular (classe b)	Material	un	0,0070400
Insumo	10549 ORSE	Seguro de vida e acidente em grupo	Serviços	un	0,0680000
Insumo	11257 ORSE	Tarraxa para tubos PVC de 1 1/4"	Material	un	0,0030800
Insumo	00013902/SINAPI/ORSE	Luva raspa de couro, cano curto (punho 7" cm)	Material	par	0,0264000
Insumo	00012694/SINAPI/ORSE	Capa para chuva em pvc com forro de poliester, com capuz (amarela ou azul)	Material	un	0,0030800
Insumo	10517 ORSE	Exames admissionais/demissionais (check-up)	Serviços	cj	0,0061600

Insumo	2578 ORSE	Vale transporte	Material	un	1,2281600
Insumo	166 ORSE	Almoço (Participação do empregador)	Material	un	1,9677200
Insumo	10599 ORSE	Protetor solar fps 30 com 120ml	Material	un	0,0277200
Insumo	10482 ORSE	Cesta Básica	Material	un	0,0630000
Insumo	1161 ORSE	Óculos branco proteção	Material	pr	0,0105000
Insumo	10761 ORSE	Refeição - café da manhã (café com leite e dois pães com margarina)	Serviços	un	1,9677200
Insumo	1582 ORSE	Lima chata 12"	Material	un	0,0007700
Insumo	11264 ORSE	Tarraxita para tubos PVC de 3/4"	Material	un	0,0053900
Insumo	00012893/SINAPI ORSE	Bota de segurança com biqueira de aço e calçamento acolchoado	Material	par	0,0133000
Insumo	11253 ORSE	Tarraxita para tubos PVC de 1/2"	Material	un	0,0084700
Insumo	11255 ORSE	Tarraxita para tubos PVC de 1"	Material	un	0,0046200
Insumo	941 ORSE	Perneira em manga curta	Material	un	0,0231000
Insumo	1593 ORSE	Prisa simples 30cm	Material	un	0,0007700
Insumo	4728 ORSE	Talhadeira chata 10"	Material	un	0,0009100
Insumo	4729 ORSE	Marreta 1 kg com cabo	Material	un	0,0007700
Insumo	10769 ORSE	Pá quadrada	Material	un	0,0015400
Insumo	00002711/SINAPI ORSE	Carrinho de mão, em aço, com capacidade de *145 a 65* l / *1,07* kg, pneu com câmara	Material	un	0,0015400
Insumo	00005111/SINAPI ORSE	Servente de obras (horista)	Mão de Obra	h	7,7000000
Insumo	4952 ORSE	Caixa d'água de polietileno alta densidade, cisterna, 1000 litros	Material	un	1,0000000
Insumo	00013486/SINAPI ORSE	Massa para vidro	Material	kg	0,1000000
Insumo	00003185/SINAPI ORSE	Adaptador pvc soldável, com flange e anel de vedação, 20 mm x 1/2", para caixa d'água	Material	un	1,0000000
12.13	**Código Banco**	**Descrição**	**Tipo**	**Und**	**Quant.**
Composição	94797 SINAPI	ADAPTADOR COM FLANGES LIVRES, CPVC, RO3GAVEL, DN 22 MM, INSTALADO EM RESERVAÇÃO DE ÁGUA DE POR3CA0 QUE POSSUA RESERVATÓRIO DE RE3RAPIBROCIMENTO - FORNECIMENTO E INSTALAÇÃO. AF_09/2016	INHI - INSTALAÇÕES HIDROS SANITÁRIAS	UN	1,0000000
Composição Auxiliar	88267 SINAPI	ENCANADOR OU BOMBEIRO HIDRÁULICO COM ENCARGOS COMPLEMENTARES	SEDI - SERVIÇOS DIVERSOS	H	0,2600000
Composição Auxiliar	88248 SINAPI	AUXILIAR DE ENCANADOR OU BOMBEIRO HIDRÁULICO COM ENCARGOS COMPLEMENTARES	SEDI - SERVIÇOS DIVERSOS	H	0,2600000
Insumo	00044256 SINAPI	ADAPTADOR CPVC, RO3GAVEL, COM FLANGES E ANEL DE VEDACAO, 22 MM, CAIXA D'AGUA PARA AGUA QUENTE	Equipamento	UN	1,0000000
Insumo	00021114 SINAPI	ADESIVO PARA TUBOS CPVC, *707 G	Material	UN	0,0030000
12.14	**Código Banco**	**Descrição**	**Tipo**	**Und**	**Quant.**
Composição	94794 SINAPI	ADAPTADOR COM FLANGE E ANEL DE VEDAÇÃO PVC, SOLDÁVEL, DN 32 MM X 1", INSTALADO EM RESERVAÇÃO PREDIAL DE ÁGUA - FORNECIMENTO E INSTALAÇÃO. AF_06/2024	INHI - INSTALAÇÕES HIDROS SANITÁRIAS	UN	1,0000000
Composição Auxiliar	88267 SINAPI	ENCANADOR OU BOMBEIRO HIDRÁULICO COM ENCARGOS COMPLEMENTARES	SEDI - SERVIÇOS DIVERSOS	H	0,1375000
Composição Auxiliar	88248 SINAPI	AUXILIAR DE ENCANADOR OU BOMBEIRO HIDRÁULICO COM ENCARGOS COMPLEMENTARES	SEDI - SERVIÇOS DIVERSOS	H	0,1375000
Insumo	00000087 SINAPI	ADAPTADOR PVC S SOLDAVEL, COM FLANGE E ANEL DE VEDACAO, 32 MM X 1", PARA CAIXA D'AGUA	Material	UN	1,0000000
Insumo	00000089 SINAPI	SOLUCAO PREPARADORA / LIMPADORA PVC, FRASCO COM 1000 CM3	Material	UN	0,0055000
Insumo	00000122 SINAPI	ADESIVO PLASTICO PARA PVC, FRASCO COM *850* GR	Material	UN	0,0047000
13		**INSTALAÇÃO SANITÁRIA**			
13.1	**Código Banco**	**Descrição**	**Tipo**	**Und**	**Quant.**
Composição	89711 SINAPI	TUBO PVC, SERIE NORMAL, ESGOTO PREDIAL, DN 40 MM, FORNECIDO E INSTALADO EM RAMAL DE DESCARGA OU RAMAL DE ESGOTO SANITÁRIO. AF_08/2022	INHI - INSTALAÇÕES HIDROS SANITÁRIAS	M	1,0000000
Composição Auxiliar	88248 SINAPI	AUXILIAR DE ENCANADOR OU BOMBEIRO HIDRÁULICO COM ENCARGOS COMPLEMENTARES	SEDI - SERVIÇOS DIVERSOS	H	0,2600000
Composição Auxiliar	88267 SINAPI	ENCANADOR OU BOMBEIRO HIDRÁULICO COM ENCARGOS COMPLEMENTARES	SEDI - SERVIÇOS DIVERSOS	H	0,2600000
Insumo	00009855 SINAPI	TUBO PVC, SERIE NORMAL, DN 40 MM, PARA ESGOTO PREDIAL (NBR 5688)	Material	M	1,0549000
Insumo	00000383 SINAPI	LIXA D'AGUA EM FOLHA, COM PRETA, GRAO 120	Material	UN	0,0160000
13.2	**Código Banco**	**Descrição**	**Tipo**	**Und**	**Quant.**
Composição	89796 SINAPI	TUBO PVC, SERIE NORMAL, ESGOTO PREDIAL, DN 50 MM, FORNECIDO E INSTALADO EM PRUMADA DE ESGOTO SANITÁRIO OU VENTILAÇÃO. AF_08/2022	INHI - INSTALAÇÕES HIDROS SANITÁRIAS	M	1,0000000
Composição Auxiliar	88248 SINAPI	AUXILIAR DE ENCANADOR OU BOMBEIRO HIDRÁULICO COM ENCARGOS COMPLEMENTARES	SEDI - SERVIÇOS DIVERSOS	H	0,0415800
Composição Auxiliar	88267 SINAPI	ENCANADOR OU BOMBEIRO HIDRÁULICO COM ENCARGOS COMPLEMENTARES	SEDI - SERVIÇOS DIVERSOS	H	0,0415800
Insumo	00009839 SINAPI	TUBO PVC, SERIE NORMAL, DN 50 MM, PARA ESGOTO PREDIAL (NBR 5688)	Material	M	1,0549000
Insumo	00000383 SINAPI	LIXA D'AGUA EM FOLHA, COM PRETA, GRAO 120	Material	UN	0,0230000
13.3	**Código Banco**	**Descrição**	**Tipo**	**Und**	**Quant.**
Composição	89799 SINAPI	TUBO PVC, SERIE NORMAL, ESGOTO PREDIAL, DN 75 MM, FORNECIDO E INSTALADO EM PRUMADA DE ESGOTO SANITÁRIO OU VENTILAÇÃO. AF_08/2022	INHI - INSTALAÇÕES HIDROS SANITÁRIAS	M	1,0000000
Composição Auxiliar	88248 SINAPI	AUXILIAR DE ENCANADOR OU BOMBEIRO HIDRÁULICO COM ENCARGOS COMPLEMENTARES	SEDI - SERVIÇOS DIVERSOS	H	0,1504800
Composição Auxiliar	88267 SINAPI	ENCANADOR OU BOMBEIRO HIDRÁULICO COM ENCARGOS COMPLEMENTARES	SEDI - SERVIÇOS DIVERSOS	H	0,1528000
Insumo	00000383 SINAPI	LIXA D'AGUA EM FOLHA, COM PRETA, GRAO 100	Material	UN	0,0035000
Insumo	00009837 SINAPI	TUBO PVC, SERIE NORMAL, DN 75 MM, PARA ESGOTO PREDIAL (NBR 5688)	Material	M	1,0549000
13.4	**Código Banco**	**Descrição**	**Tipo**	**Und**	**Quant.**
Composição	89800 SINAPI	TUBO PVC, SERIE NORMAL, ESGOTO PREDIAL, DN 100 MM, FORNECIDO E INSTALADO EM PRUMADA DE ESGOTO SANITÁRIO OU VENTILAÇÃO. AF_08/2022	INHI - INSTALAÇÕES HIDROS SANITÁRIAS	M	1,0000000
Composição Auxiliar	88267 SINAPI	ENCANADOR OU BOMBEIRO HIDRÁULICO COM ENCARGOS COMPLEMENTARES	SEDI - SERVIÇOS DIVERSOS	H	0,2652000
Composição Auxiliar	88248 SINAPI	AUXILIAR DE ENCANADOR OU BOMBEIRO HIDRÁULICO COM ENCARGOS COMPLEMENTARES	SEDI - SERVIÇOS DIVERSOS	H	0,2652000
Insumo	00009836 SINAPI	TUBO PVC, SERIE NORMAL, DN 100 MM, PARA ESGOTO PREDIAL (NBR 5688)	Material	M	1,0549000
Insumo	00000383 SINAPI	LIXA D'AGUA EM FOLHA, COM PRETA, GRAO 320	Material	UN	0,0146000
13.5	**Código Banco**	**Descrição**	**Tipo**	**Und**	**Quant.**
Composição	89734 SINAPI	JOELHO 90 GRAUS, PVC, SERIE NORMAL, ESGOTO PREDIAL, DN 40 MM, JUNTA SOLDÁVEL, FORNECIDO E INSTALADO EM RAMAL DE DESCARGA OU RAMAL DE ESGOTO SANITÁRIO. AF_08/2022	INHI - INSTALAÇÕES HIDROS SANITÁRIAS	UN	1,0000000
Composição Auxiliar	88248 SINAPI	AUXILIAR DE ENCANADOR OU BOMBEIRO HIDRÁULICO COM ENCARGOS COMPLEMENTARES	SEDI - SERVIÇOS DIVERSOS	H	0,1270000
Composição Auxiliar	88267 SINAPI	ENCANADOR OU BOMBEIRO HIDRÁULICO COM ENCARGOS COMPLEMENTARES	SEDI - SERVIÇOS DIVERSOS	H	0,1270000
Insumo	00000383 SINAPI	LIXA D'AGUA EM FOLHA, COM PRETA, GRAO 100	Material	UN	0,0071000
Insumo	00000122 SINAPI	ADESIVO PLASTICO PARA PVC, FRASCO COM *850* GR	Material	UN	0,0098000
Insumo	00000089 SINAPI	SOLUCAO PREPARADORA / LIMPADORA PARA PVC, FRASCO COM 1000 CM3	Material	UN	0,0150000
Insumo	00000517 SINAPI	JOELHO PVC, SOLDAVEL, 88, 90 GRAUS, COM ANEL, DN 40 MM, PARA ESGOTO PREDIAL SECUNDARIO	Material	UN	1,0000000
13.6	**Código Banco**	**Descrição**	**Tipo**	**Und**	**Quant.**
Composição	89501 SINAPI	JOELHO 90 GRAUS, PVC, SERIE NORMAL, ESGOTO PREDIAL, DN 50 MM, JUNTA ELÁSTICA, FORNECIDO E INSTALADO EM PRUMADA DE ESGOTO SANITÁRIO OU VENTILAÇÃO. AF_08/2022	INHI - INSTALAÇÕES HIDROS SANITÁRIAS	UN	1,0000000
Composição Auxiliar	88248 SINAPI	AUXILIAR DE ENCANADOR OU BOMBEIRO HIDRÁULICO COM ENCARGOS COMPLEMENTARES	SEDI - SERVIÇOS DIVERSOS	H	0,3340000
Composição Auxiliar	88267 SINAPI	ENCANADOR OU BOMBEIRO HIDRÁULICO COM ENCARGOS COMPLEMENTARES	SEDI - SERVIÇOS DIVERSOS	H	0,3340000
Insumo	00000526 SINAPI	JOELHO PVC, SOLDAVEL, 88, 90 GRAUS, DN 50 MM, PARA ESGOTO PREDIAL	Material	UN	1,0000000
Insumo	00000209 SINAPI	ANEL BORRACHA PARA TUBO ESGOTO PREDIAL, DN 50 MM (NBR 5688)	Material	UN	2,0000000
Insumo	00000076 SINAPI	PASTA LUBRIFICANTE PARA TUBOS E CONEXÕES COM JUNTA PLÁSTICA, EMBALAGEM DE *400* GR (USO EM PVC, ACO, POLIETILENO E OUTROS)	Material	UN	0,0500000
13.7	**Código Banco**	**Descrição**	**Tipo**	**Und**	**Quant.**
Composição	89505 SINAPI	JOELHO 90 GRAUS, PVC, SERIE NORMAL, ESGOTO PREDIAL, DN 75 MM, JUNTA ELÁSTICA, FORNECIDO E INSTALADO EM PRUMADA DE ESGOTO SANITÁRIO OU VENTILAÇÃO. AF_08/2022	INHI - INSTALAÇÕES HIDROS SANITÁRIAS	UN	1,0000000
Composição Auxiliar	88248 SINAPI	AUXILIAR DE ENCANADOR OU BOMBEIRO HIDRÁULICO COM ENCARGOS COMPLEMENTARES	SEDI - SERVIÇOS DIVERSOS	H	0,1287000
Composição Auxiliar	88267 SINAPI	ENCANADOR OU BOMBEIRO HIDRÁULICO COM ENCARGOS COMPLEMENTARES	SEDI - SERVIÇOS DIVERSOS	H	0,1287000
Insumo	00020079 SINAPI	PASTA LUBRIFICANTE PARA TUBOS E CONEXÕES COM JUNTA ELÁSTICA, EMBALAGEM DE *400* GR (USO EM PVC, ACO, POLIETILENO E OUTROS)	Material	UN	0,0750000
Insumo	00000527 SINAPI	ANEL BORRACHA PARA TUBO ESGOTO PREDIAL, DN 75 MM (NBR 5688)	Material	UN	2,0000000
Insumo	00000503 SINAPI	JOELHO PVC, SOLDAVEL, PB, 90 GRAUS, DN 75 MM, PARA ESGOTO PREDIAL	Material	UN	1,0000000
			Tipo	**Und**	**Quant.**
13.8	**Código Banco**	**Descrição**			
Composição	89748 SINAPI	JOELHO 90 GRAUS, PVC, SERIE NORMAL, ESGOTO PREDIAL, DN 100 MM, JUNTA ELÁSTICA, FORNECIDO E INSTALADO EM RAMAL DE DESCARGA OU RAMAL DE ESGOTO SANITÁRIO. AF_08/2022	INHI - INSTALAÇÕES HIDROS SANITÁRIAS	UN	1,0000000

0540

Composição Auxiliar	88264 SINAPI	AUXILIAR DE ENCANADOR OU BOMBEIRO HIDRÁULICO COM ENCARGOS COMPLEMENTARES	SEDI - SERVIÇOS DIVERSOS	H	0,1926000
Composição Auxiliar	88267 SINAPI	ENCANADOR OU BOMBEIRO HIDRÁULICO COM ENCARGOS COMPLEMENTARES	SEDI - SERVIÇOS DIVERSOS	H	0,1926000
Insumo	00020076 SINAPI	PASTA LUBRIFICANTE PARA TUBOS E CONEXÕES COM JUNTA ELÁSTICA, EMBALAGEM DE 400 GR (USO EM PVC, ACO, POLIETILENO E OUTROS)	Material	UN	0,1150000
Insumo	00009520 SINAPI	JOELHO PVC, SOLDAVEL, PB, 90 GRAUS, DN 100 MM, PARA ESGOTO PREDIAL	Material	UN	1,0000000
Insumo	00000301 SINAPI	ANEL BORRACHA PARA TUBO ESGOTO PREDIAL, DN 100 MM (NBR 5688)	Material	UN	2,0000000
13.9	**Código Banco**	**Descrição**	**Tipo**	**Und**	**Quant.**
Composição	89726 SINAPI	JOELHO 45 GRAUS, PVC, SERIE NORMAL, ESGOTO PREDIAL, DN 40 MM, JUNTA SOLDAVEL, FORNECIDO E INSTALADO EM RAMAL DE DESCARGA OU RAMAL DE ESGOTO SANITARIO. AF_08/2022	INFI - INSTALAÇÕES HIDROS SANITÁRIAS	UN	1,0000000
Composição Auxiliar	88267 SINAPI	ENCANADOR OU BOMBEIRO HIDRÁULICO COM ENCARGOS COMPLEMENTARES	SEDI - SERVIÇOS DIVERSOS	H	0,1379000
Composição Auxiliar	88264 SINAPI	AUXILIAR DE ENCANADOR OU BOMBEIRO HIDRÁULICO COM ENCARGOS COMPLEMENTARES	SEDI - SERVIÇOS DIVERSOS	H	0,1379000
Insumo	00000122 SINAPI	ADESIVO PLASTICO PARA PVC, FRASCO COM *850* GR	Material	UN	0,0050000
Insumo	00009516 SINAPI	JOELHO PVC, SOLDAVEL, BB, 45 GRAUS, DN 40 MM, PARA ESGOTO PREDIAL	Material	UN	1,0000000
Insumo	00020083 SINAPI	SOLUCAO PREPARADORA / LIMPADORA PARA PVC, FRASCO COM 1000 CM3	Material	UN	0,0150000
Insumo	00000363 SINAPI	LIXA D'AGUA EM FOLHA, COR PRETA, GRAO 100	Material	UN	0,0071000
13.10	**Código Banco**	**Descrição**	**Tipo**	**Und**	**Quant.**
Composição	89732 SINAPI	JOELHO 45 GRAUS, PVC, SERIE NORMAL, ESGOTO PREDIAL, DN 50 MM, JUNTA ELÁSTICA, FORNECIDO E INSTALADO EM RAMAL DE DESCARGA OU RAMAL DE ESGOTO SANITÁRIO. AF_08/2022	INFI - INSTALAÇÕES HIDROS SANITÁRIAS	UN	1,0000000
Composição Auxiliar	88248 SINAPI	AUXILIAR DE ENCANADOR OU BOMBEIRO HIDRÁULICO COM ENCARGOS COMPLEMENTARES	SEDI - SERVIÇOS DIVERSOS	H	0,1379000
Composição Auxiliar	88267 SINAPI	ENCANADOR OU BOMBEIRO HIDRÁULICO COM ENCARGOS COMPLEMENTARES	SEDI - SERVIÇOS DIVERSOS	H	0,1379000
Insumo	00020076 SINAPI	PASTA LUBRIFICANTE PARA TUBOS E CONEXÕES COM JUNTA ELÁSTICA, EMBALAGEM DE 400 GR (USO EM PVC, ACO, POLIETILENO E OUTROS)	Material	UN	0,0500000
Insumo	00009518 SINAPI	JOELHO PVC, SOLDAVEL, PB, 45 GRAUS, DN 50 MM, PARA ESGOTO PREDIAL	Material	UN	1,0000000
Insumo	00000296 SINAPI	ANEL BORRACHA PARA TUBO ESGOTO PREDIAL, DN 50 MM (NBR 5688)	Material	UN	2,0000000
13.11	**Código Banco**	**Descrição**	**Tipo**	**Und**	**Quant.**
Composição	89710 SINAPI	JOELHO 45 GRAUS, PVC, SERIE NORMAL, ESGOTO PREDIAL, DN 100 MM, JUNTA ELÁSTICA, FORNECIDO E INSTALADO EM PRUMADA DE ESGOTO SANITÁRIO OU VENTILAÇÃO. AF_08/2022	INFI - INSTALAÇÕES HIDROS SANITÁRIAS	UN	1,0000000
Composição Auxiliar	88267 SINAPI	ENCANADOR OU BOMBEIRO HIDRÁULICO COM ENCARGOS COMPLEMENTARES	SEDI - SERVIÇOS DIVERSOS	H	0,2172000
Composição Auxiliar	88248 SINAPI	AUXILIAR DE ENCANADOR OU BOMBEIRO HIDRÁULICO COM ENCARGOS COMPLEMENTARES	SEDI - SERVIÇOS DIVERSOS	H	0,2172000
Insumo	00020076 SINAPI	PASTA LUBRIFICANTE PARA TUBOS E CONEXÕES COM JUNTA ELÁSTICA, EMBALAGEM DE 400 GR (USO EM PVC, ACO, POLIETILENO E OUTROS)	Material	UN	0,1150000
Insumo	00000301 SINAPI	ANEL BORRACHA PARA TUBO ESGOTO PREDIAL, DN 100 MM (NBR 5688)	Material	UN	2,0000000
Insumo	00009526 SINAPI	JOELHO PVC, SOLDAVEL, PB, 45 GRAUS, DN 100 MM, PARA ESGOTO PREDIAL	Material	UN	1,0000000
13.12	**Código Banco**	**Descrição**	**Tipo**	**Und**	**Quant.**
Composição	89783 SINAPI	JUNÇÃO SIMPLES, PVC, SERIE NORMAL, ESGOTO PREDIAL, DN 40 MM, JUNTA SOLDÁVEL, FORNECIDO E INSTALADO EM RAMAL DE DESCARGA OU RAMAL DE ESGOTO SANITÁRIO. AF_08/2022	INFI - INSTALAÇÕES HIDROS SANITÁRIAS	UN	1,0000000
Composição Auxiliar	88248 SINAPI	AUXILIAR DE ENCANADOR OU BOMBEIRO HIDRÁULICO COM ENCARGOS COMPLEMENTARES	SEDI - SERVIÇOS DIVERSOS	H	0,1699000
Composição Auxiliar	88267 SINAPI	ENCANADOR OU BOMBEIRO HIDRÁULICO COM ENCARGOS COMPLEMENTARES	SEDI - SERVIÇOS DIVERSOS	H	0,1699000
Insumo	00020083 SINAPI	SOLUCAO PREPARADORA / LIMPADORA PARA PVC, FRASCO COM 1000 CM3	Material	UN	0,0225000
Insumo	00000122 SINAPI	ADESIVO PLASTICO PARA PVC, FRASCO COM *850* GR	Material	UN	0,0140000
Insumo	00009564 SINAPI	JUNCAO SIMPLES, PVC, 45 GRAUS, DN 40 X 40 MM, SERIE NORMAL PARA ESGOTO PREDIAL	Material	UN	1,0000000
Insumo	00000363 SINAPI	LIXA D'AGUA EM FOLHA, COR PRETA, GRAO 100	Material	UN	0,0107000
13.13	**Código Banco**	**Descrição**	**Tipo**	**Und**	**Quant.**
Composição	89785 SINAPI	JUNÇÃO SIMPLES, PVC, SERIE NORMAL, ESGOTO PREDIAL, DN 50 X 50 MM, JUNTA ELÁSTICA, FORNECIDO E INSTALADO EM RAMAL DE DESCARGA OU RAMAL DE ESGOTO SANITÁRIO. AF_08/2022	INFI - INSTALAÇÕES HIDROS SANITÁRIAS	UN	1,0000000
Composição Auxiliar	88264 SINAPI	AUXILIAR DE ENCANADOR OU BOMBEIRO HIDRÁULICO COM ENCARGOS COMPLEMENTARES	SEDI - SERVIÇOS DIVERSOS	H	0,1839000
Composição Auxiliar	88267 SINAPI	ENCANADOR OU BOMBEIRO HIDRÁULICO COM ENCARGOS COMPLEMENTARES	SEDI - SERVIÇOS DIVERSOS	H	0,1839000
Insumo	00020076 SINAPI	PASTA LUBRIFICANTE PARA TUBOS E CONEXÕES COM JUNTA ELÁSTICA, EMBALAGEM DE 400 GR (USO EM PVC, ACO, POLIETILENO E OUTROS)	Material	UN	0,0790000
Insumo	00009662 SINAPI	JUNCAO SIMPLES, PVC, 45 GRAUS, DN 50 X 50 MM, SERIE NORMAL PARA ESGOTO PREDIAL	Material	UN	1,0000000
Insumo	00000296 SINAPI	ANEL BORRACHA PARA TUBO ESGOTO PREDIAL, DN 50 MM (NBR 5688)	Material	UN	3,0000000
13.14	**Código Banco**	**Descrição**	**Tipo**	**Und**	**Quant.**
Composição	89961 SINAPI	JUNÇÃO SIMPLES, PVC, SERIE NORMAL, ESGOTO PREDIAL, DN 100 X 100 MM, JUNTA ELÁSTICA, FORNECIDO E INSTALADO EM SUBCOLETOR AÉREO DE ESGOTO SANITÁRIO. AF_08/2022	INFI - INSTALAÇÕES HIDROS SANITÁRIAS	UN	1,0000000
Composição Auxiliar	88248 SINAPI	AUXILIAR DE ENCANADOR OU BOMBEIRO HIDRÁULICO COM ENCARGOS COMPLEMENTARES	SEDI - SERVIÇOS DIVERSOS	H	0,3699000
Composição Auxiliar	88267 SINAPI	ENCANADOR OU BOMBEIRO HIDRÁULICO COM ENCARGOS COMPLEMENTARES	SEDI - SERVIÇOS DIVERSOS	H	0,3699000
Insumo	00020076 SINAPI	PASTA LUBRIFICANTE PARA TUBOS E CONEXÕES COM JUNTA ELÁSTICA, EMBALAGEM DE 400 GR (USO EM PVC, ACO, POLIETILENO E OUTROS)	Material	UN	0,1725000
Insumo	00000301 SINAPI	ANEL BORRACHA PARA TUBO ESGOTO PREDIAL, DN 100 MM (NBR 5688)	Material	UN	3,0000000
Insumo	00009670 SINAPI	JUNCAO SIMPLES, PVC, 45 GRAUS, DN 100 X 100 MM, SERIE NORMAL PARA ESGOTO PREDIAL	Material	UN	1,0000000
13.15	**Código Banco**	**Descrição**	**Tipo**	**Und**	**Quant.**
Composição	89722 SINAPI	LUVA DE CORRER, PVC, SERIE NORMAL, ESGOTO PREDIAL, DN 100 MM, JUNTA ELÁSTICA, FORNECIDO E INSTALADO EM PRUMADA DE ESGOTO SANITÁRIO OU VENTILAÇÃO. AF_08/2022	INFI - INSTALAÇÕES HIDROS SANITÁRIAS	UN	1,0000000
Composição Auxiliar	88267 SINAPI	ENCANADOR OU BOMBEIRO HIDRÁULICO COM ENCARGOS COMPLEMENTARES	SEDI - SERVIÇOS DIVERSOS	H	0,1449000
Composição Auxiliar	88248 SINAPI	AUXILIAR DE ENCANADOR OU BOMBEIRO HIDRÁULICO COM ENCARGOS COMPLEMENTARES	SEDI - SERVIÇOS DIVERSOS	H	0,1449000
Insumo	00020076 SINAPI	PASTA LUBRIFICANTE PARA TUBOS E CONEXÕES COM JUNTA ELÁSTICA, EMBALAGEM DE 400 GR (USO EM PVC, ACO, POLIETILENO E OUTROS)	Material	UN	0,1150000
Insumo	00000301 SINAPI	ANEL BORRACHA PARA TUBO ESGOTO PREDIAL, DN 100 MM (NBR 5688)	Material	UN	2,0000000
Insumo	00009563 SINAPI	LUVA DE CORRER, PVC, DN 100 MM, PARA ESGOTO PREDIAL	Material	UN	1,0000000
13.16	**Código Banco**	**Descrição**	**Tipo**	**Und**	**Quant.**
Composição	10621 SINAPI	TERMINAL DE VENTILAÇÃO, PVC, SERIE NORMAL, ESGOTO PREDIAL, DN 75 MM, JUNTA SOLDÁVEL, FORNECIDO E INSTALADO EM PRUMADA DE ESGOTO SANITÁRIO OU VENTILAÇÃO. AF_08/2022	INFI - INSTALAÇÕES HIDROS SANITÁRIAS	UN	1,0000000
Composição Auxiliar	88267 SINAPI	ENCANADOR OU BOMBEIRO HIDRÁULICO COM ENCARGOS COMPLEMENTARES	SEDI - SERVIÇOS DIVERSOS	H	0,0419000
Composição Auxiliar	88248 SINAPI	AUXILIAR DE ENCANADOR OU BOMBEIRO HIDRÁULICO COM ENCARGOS COMPLEMENTARES	SEDI - SERVIÇOS DIVERSOS	H	0,0419000
Insumo	00000122 SINAPI	ADESIVO PLASTICO PARA PVC, FRASCO COM *850* GR	Material	UN	0,0187000
Insumo	00009320 SINAPI	TERMINAL DE VENTILACAO, 75 MM, SERIE NORMAL, ESGOTO PREDIAL	Material	UN	1,0000000
Insumo	00000363 SINAPI	LIXA D'AGUA EM FOLHA, COR PRETA, GRAO 100	Material	UN	0,0210000
Insumo	00020083 SINAPI	SOLUCAO PREPARADORA / LIMPADORA PARA PVC, FRASCO COM 1000 CM3	Material	UN	0,0250000
13.17	**Código Banco**	**Descrição**	**Tipo**	**Und**	**Quant.**
Composição	89707 SINAPI	CAIXA SIFONADA, PVC, DN 100 X 100 X 50 MM, JUNTA ELÁSTICA, FORNECIDA E INSTALADA EM RAMAL DE DESCARGA OU EM RAMAL DE ESGOTO SANITÁRIO. AF_08/2022	INFI - INSTALAÇÕES HIDROS SANITÁRIAS	UN	1,0000000
Composição Auxiliar	88264 SINAPI	AUXILIAR DE ENCANADOR OU BOMBEIRO HIDRÁULICO COM ENCARGOS COMPLEMENTARES	SEDI - SERVIÇOS DIVERSOS	H	0,2697000
Composição Auxiliar	88267 SINAPI	ENCANADOR OU BOMBEIRO HIDRÁULICO COM ENCARGOS COMPLEMENTARES	SEDI - SERVIÇOS DIVERSOS	H	0,2697000
Insumo	00020083 SINAPI	SOLUCAO PREPARADORA / LIMPADORA PARA PVC, FRASCO COM 1000 CM3	Material	UN	0,0440000
Insumo	00000363 SINAPI	LIXA D'AGUA EM FOLHA, COR PRETA, GRAO 100	Material	UN	0,0154000
Insumo	00000122 SINAPI	ADESIVO PLASTICO PARA PVC, FRASCO COM *850* GR	Material	UN	0,0280000
Insumo	00009100 SINAPI	CAIXA SIFONADA PVC, 100 X 100 X 50 MM, COM GRELHA REDONDA, BRANCA	Material	UN	1,0000000
13.18	**Código Banco**	**Descrição**	**Tipo**	**Und**	**Quant.**
Composição	4800 ORSE	Caixa de inspeção 0,60 x 0,90 x 0,60m	Caixas de Passagem em	un	1,0000000
Item	**Código Banco**	**Descrição**	**Tipo**	**Und**	**Quant.**
Composição	1908 ORSE	Reparo ou abertura interna, de parede, com argamassa traço 1:3 (cimento / areia), espessura 2,0 cm	Argamassas	m²	1,7100000
Composição	105 ORSE	Alvenaria de vedação de blocos cerâmicos furados na horizontal de 9 cm x 19 cm x 39 cm (espessura 9 cm), com argamassa traço 1:2:8 (cimento / cal / areia) e juntas de 1,0 cm - 1/2	Alvenarias de Vedação	m²	1,8630000
Composição	72 ORSE	Reboco manual de vaza, com camada única e traço 1:4 (cimento e areia), espessura de 2,0 cm	Áreas / Revestim. /	m²	1,1500000

Composição	2310 ORSE	Chapisco em parede com argamassa traço (1 : 3 (cimento : areia) - Revisado 08/2016	Conversão Info/Orça	m²	1,2100000
Composição	2497 ORSE	Escavação manual de vala ou cava em material de 1ª categoria, profundidade até 1,50m	Escavação Manual em	m³	1,8000000
Composição	126 ORSE	Concreto simples fabricado na obra, fck=15 mpa, lançado e adensado	Concreto Simples	m³	0,0910000
Composição	90 ORSE	Forma plana para fundações, em compensado resinado 12mm, 02 usos	Formas para Fundações	m²	1,1700000
Composição	95 ORSE	Concreto simples fabricado na obra, fck=13,5 mpa, lançado e adensado	Alvenaria de Pedra e	m³	0,0910000
Composição	140 ORSE	Aço CA - 50 Ø 6,3 a 12,5mm, inclusive corte, dobragem, montagem e colocação de ferragens nas formas, para superestruturas e fundações - RI	Armaduras Convencionais	kg	1,7000000

Detalhamento de Cálculo ORSE

Item	Código Banco	Descrição	Tipo	Und	Quant.
Insumo	10596 ORSE	Protetor auricular	Material	un	0,0901640
Insumo	10492 ORSE	Cesta Básica	Material	un	0,0901640
Insumo	10262 ORSE	Regua de aluminio c/ 2,00m (para pedreiro)	Material	un	0,0007980
Insumo	4174 ORSE	Desempenadeira de aço lisa, cabo madeira, ref.143, Atlas ou similar	Material	un	0,0019957
Insumo	10302 ORSE	Seguro de vida e acidente em grupo	Serviços	un	0,0901640
Insumo	11246 ORSE	Escala métrica de bambu	Material	Un	0,0027938
Insumo	10517 ORSE	Exames admissional/demissional (mensal)	Serviços	cj	0,0090146
Insumo	00012892/SINAPI ORSE	Luva raspa de couro, cano curto (punho "I" cm)	Material	par	0,0460630
Insumo	961 ORSE	Ferramenta com manopla curta	Material	un	0,0000547
Insumo	11264 ORSE	Martelo de 1/2 kg com cabo	Material	un	0,0007980
Insumo	1134 ORSE	Serra marmore	Material	un	0,0003991
Insumo	10789 ORSE	Nivel de bolha de madeira	Material	un	0,0007980
Insumo	2378 ORSE	Vale transporte	Material	un	1,7140269
Insumo	00012893/SINAPI ORSE	Bota de segurança com biqueira de aço e calcanhar acolchoado	Material	par	0,0159476
Insumo	156 ORSE	Almoço (Participação do empregador)	Material	un	2,0297096
Insumo	1051 ORSE	Oculos branco protecão	Material	pr	0,0159476
Insumo	10599 ORSE	Protetor solar fps 30 com 120ml	Material	un	0,0360656
Insumo	10796 ORSE	Prumo de face	Material	un	0,0003991
Insumo	11265 ORSE	Martelo de borracha com cabo	Material	un	0,0015965
Insumo	11345 ORSE	Desempoladeira de madeira 12x26	Material	un	0,0027939
Insumo	11343 ORSE	Martelo sem unha	Material	un	0,0003991
Insumo	10761 ORSE	Refeição - café da manhã (café com leite e dois pães com manteiga)	Serviços	un	2,0297096
Insumo	00012896/SINAPI ORSE	Capacete de segurança aba frontal com suspensão de polietileno, sem jugular (classe b)	Material	un	0,0120219
Insumo	4722 ORSE	Colher de pedreiro	Material	un	0,0015965
Insumo	00012894/SINAPI ORSE	Capa para chuva em pvc com forro de poliester, com capuz (amarela ou azul)	Material	un	0,0040079
Insumo	4726 ORSE	Talhadeira chata 10"	Material	un	0,0042193
Insumo	4729 ORSE	Marreta 1 kg com cabo	Material	un	0,0046564
Insumo	10769 ORSE	Pá quadrada	Material	un	0,0028128
Insumo	00002711/SINAPI ORSE	Caminhão fora-de-estrada, em aço, com capacidade de 146 a 65[illegible] (~102 kg, pneu com camara	Material	un	0,0028128
Insumo	00004750/SINAPI ORSE	Pedreiro (horista)	Mão de Obra	h	3,9913200
Insumo	00006111/SINAPI ORSE	Servente de obras (horista)	Mão de Obra	h	14,0642400
Insumo	00001106/SINAPI ORSE	Cal hidratada CH-I para argamassas	Material	kg	16,7076000
Insumo	00003967/SINAPI ORSE	Areia grossa - posto jazida/fornecedor (retirado na jazida, sem transporte)	Material	m³	0,2615648
Insumo	00001379/SINAPI ORSE	Cimento portland composto cp i-32	Material	kg	64,9619100
Insumo	2312 ORSE	Tijolo cerâmico maciço 5 x 9 x 19 cm	Material	un	122,4000000
Insumo	00003715/SINAPI ORSE	Areia media - posto jazida/fornecedor (retirado na jazida, sem transporte)	Material	m³	0,0092340
Insumo	00004719/SINAPI ORSE	Pedra britada n. 2 (19 a 38 mm) posto pedreira/fornecedor, sem frete	Material	m³	0,1019740
Insumo	00004721/SINAPI ORSE	Pedra britada n. 1 (9,5 a 19 mm) posto pedreira/fornecedor, sem frete	Material	m³	0,0998680
Insumo	00001213/SINAPI ORSE	Carpinteiro de formas para concreto (horista)	Mão de Obra	h	1,8133200
Insumo	00002385/SINAPI ORSE	Armador (horista)	Mão de Obra	h	0,1615600
Insumo	1248 ORSE	Furadeira e Parafusadeira eletrica Bosch ou Similar profissional	Equipamento	un	0,0001815
Insumo	11249 ORSE	Serra circular eletrica portatil	Equipamento	un	0,0001815
Insumo	10578 ORSE	Formão grande	Material	un	0,0008627
Insumo	10579 ORSE	Chave de fenda chata 30 cm	Material	un	0,0008627
Insumo	11244 ORSE	Martelo com unha	Material	un	0,0008627
Insumo	10577 ORSE	Serrote 40cm	Material	un	0,0001815
Insumo	10565 ORSE	Arco de serra	Material	un	0,0003398
Insumo	10596 ORSE	Tiu queixa	Material	un	0,0003398
Insumo	1569 ORSE	Madeira mista serrada (barrote) 5 x 6cm - 0,0036 m3/m (angelim, louro)	Material	m	0,5850000
Insumo	00002816/SINAPI ORSE	Desmoldante protetor para formas de madeira, de base oleosa em emulsão em água	Material	l	0,0175500
Insumo	530 ORSE	Compensado resinado 12mm - Madeit ou similar	Material	m²	0,6435000
Insumo	00005567/SINAPI ORSE	Prego de aco polido com cabeca 18 x 24 (2 1/4" x 12)	Material	kg	0,3510000
Insumo	00041303/SINAPI ORSE	Arame galvanizado 12 bwg, d = 2,76 mm (0,049 kg/m) ou 14 bwg, d = 2,11 mm (0,026 kg/m)	Material	kg	0,1798000
Insumo	00004809/SINAPI ORSE	Sarrafo *2,5 x 10* cm em pinus, mista ou equivalente da região - bruta	Material	m	2,3400000
Insumo	00034007/SINAPI ORSE	Espaçador / distanciador circular com entrada lateral, em plastico, para vergalhao *4,2 a 12,5* mm, cobrimento 20 mm	Material	un	0,6920000
Insumo	91 ORSE	Aço ca-50, 6,3 a 12,5 mm	Material	kg	1,7000000
Insumo	00039315/SINAPI ORSE	Espaçador / distanciador tipo garra dupla, em plastico, cobrimento "20" mm, para ferragens de lajes e fundo de vigas	Material	un	0,6920000
Insumo	00041334/SINAPI ORSE	Arame recozido 16 bwg, d = 1,65 mm (0,016 kg/m) ou 18 bwg, d = 1,25 mm (0,01 kg/m)	Material	kg	0,0946000
13.19	Código Banco	Descrição	Tipo	Und	Quant.
Composição	11334 ORSE	Caixa de gordura, 0,60 x 0,60 x 0,60m	Caixas de Passagem em	un	1,0000000
Item	Código Banco	Descrição	Tipo	Und	Quant.
Composição	140 ORSE	Aço CA - 50 Ø 6,3 a 12,5mm, inclusive corte, dobragem, montagem e colocação de ferragens nas formas, para superestruturas e fundações - RI	Armaduras Convencionais	kg	1,7000000
Composição	2310 ORSE	Chapisco em parede com argamassa traço (1 : 3 (cimento : areia) - Revisado 08/2016	Conversão Info/Orça	m²	1,2100000
Composição	32 ORSE	Reboco manual de vigas, com compactação utilizando areia, em consumo do grau de compactação	Alvenaria / Reabertura /	m³	1,1500000
Composição	90 ORSE	Forma plana para fundações, em compensado resinado 12mm, 02 usos	Formas para Fundações	m²	1,1700000
Composição	126 ORSE	Concreto simples fabricado na obra, fck=15 mpa, lançado e adensado	Concreto Simples	m³	0,0910000
Composição	1303 ORSE	Reboco ou emboço interno, de parede, com argamassa traço (5 : 1 (cimento / cal / areia)), espessura 2,0 cm	Argamassas	m²	1,1000000
Composição	95 ORSE	Concreto simples fabricado na obra, fck=13,5 mpa, lançado e adensado	Alvenaria de Pedra e	m³	0,0910000
Composição	2497 ORSE	Escavação manual de vala ou cava em material de 1ª categoria, profundidade até 1,50m	Escavação Manual em	m³	1,8000000
Composição	156 ORSE	Alvenaria tijolo cerâmico maciço (5x9x19), esp = 0,09m (simples), com argamassa traço (1 : 2,9 (cimento / cal / areia)) e junta de 2,0cm - RI	Alvenarias de Vedação	m²	1,9000000

Detalhamento de Cálculo ORSE

Item	Código Banco	Descrição	Tipo	Und	Quant.
Insumo	00034007/SINAPI ORSE	Espaçador / distanciador circular com entrada lateral, em plastico, para vergalhao *4,2 a 12,5* mm, cobrimento 20 mm	Material	un	0,6920000
Insumo	91 ORSE	Aço ca-50, 6,3 a 12,5 mm	Material	kg	1,7000000
Insumo	00039315/SINAPI ORSE	Espaçador / distanciador tipo garra dupla, em plastico, cobrimento "20" mm, para ferragens de lajes e fundo de vigas	Material	un	0,6920000
Insumo	10761 ORSE	Refeição - café da manhã (café com leite e dois pães com manteiga)	Serviços	un	2,0297096
Insumo	10492 ORSE	Cesta Básica	Material	un	0,0901640
Insumo	1051 ORSE	Oculos branco protecão	Material	pr	0,0159476
Insumo	4726 ORSE	Talhadeira chata 10"	Material	un	0,0042193
Insumo	00012896/SINAPI ORSE	Capacete de segurança aba frontal com suspensão de polietileno, sem jugular (classe b)	Material	un	0,0120219
Insumo	156 ORSE	Almoço (Participação do empregador)	Material	un	2,0297096
Insumo	00012892/SINAPI ORSE	Luva raspa de couro, cano curto (punho "I" cm)	Material	par	0,0460630
Insumo	00012894/SINAPI ORSE	Capa para chuva em pvc com forro de poliester, com capuz (amarela ou azul)	Material	un	0,0040079
Insumo	10302 ORSE	Seguro de vida e acidente em grupo	Serviços	un	0,0901640
Insumo	2378 ORSE	Vale transporte	Material	un	1,7140269
Insumo	10517 ORSE	Exames admissional/demissional (mensal)	Serviços	cj	0,0090146
Insumo	10596 ORSE	Protetor auricular	Material	un	0,0901640
Insumo	00012893/SINAPI ORSE	Bota de segurança com biqueira de aço e calcanhar acolchoado	Material	par	0,0159476
Insumo	4729 ORSE	Marreta 1 kg com cabo	Material	un	0,0046564
Insumo	10599 ORSE	Protetor solar fps 30 com 120ml	Material	un	0,0360656
Insumo	961 ORSE	Ferramenta com manopla curta	Material	un	0,0000547
Insumo	10769 ORSE	Pá quadrada	Material	un	0,0028128
Insumo	00002711/SINAPI ORSE	Caminhão fora-de-estrada, em aço, com capacidade de 146 a 65[illegible] (~102 kg, pneu com camara	Material	un	0,0028128
Insumo	00006111/SINAPI ORSE	Servente de obras (horista)	Mão de Obra	h	14,0642400
Insumo	10565 ORSE	Arco de serra	Material	un	0,0003398
Insumo	10596 ORSE	Tiu queixa	Material	un	0,0003398
Insumo	00002370/SINAPI ORSE	Armador (horista)	Mão de Obra	h	0,1615600
Insumo	00041334/SINAPI ORSE	Arame recozido 16 bwg, d = 1,65 mm (0,016 kg/m) ou 18 bwg, d = 1,25 mm (0,01 kg/m)	Material	kg	0,0946000
Insumo	00001379/SINAPI ORSE	Cimento portland composto cp i-32	Material	kg	64,9619100
Insumo	00003715/SINAPI ORSE	Areia media - posto jazida/fornecedor (retirado na jazida, sem transporte)	Material	m³	0,0092340

Insumo	10382 ORSE	Regua de aluminio c/ 2,00m (para pedreiro)	Material	un	0,0007985
Insumo	4174 ORSE	Desempenadeira de aço lisa, cabo madeira, ref 143, Atlas ou similar	Material	un	0,0019957
Insumo	11346 ORSE	Escala métrica de parede	Material	un	0,0027939
Insumo	11264 ORSE	Marreta de 1,0 kg com cabo	Material	un	0,0007985
Insumo	11347 ORSE	Serra manual	Material	un	0,0003991
Insumo	10769 ORSE	Nível de bolha de madeira	Material	un	0,0007985
Insumo	10750 ORSE	Prumo de face	Material	un	0,0003991
Insumo	11265 ORSE	Martelo de borracha com cabo	Material	un	0,0015965
Insumo	11345 ORSE	Desempenadeira de madeira 12x22	Material	un	0,0027939
Insumo	11243 ORSE	Martelo sem unha	Material	un	0,0003991
Insumo	4722 ORSE	Carter de pedreiro	Material	un	0,0015965
Insumo	00004750/SINAPI ORSE	Pedreiro (horista)	Mão de Obra	h	3,9912200
Insumo	1369 ORSE	Madeira mista serrada (barrote) 6 x 6cm - 0,003m³/m (angelim, tauari)	Material	m	0,5850000
Insumo	00002892/SINAPI ORSE	Desmoldante protetor para formas de madeira, de base oleosa emulsionada em água	Material	l	0,0175500
Insumo	00001213/SINAPI ORSE	Carpinteiro de formas para concreto (horista)	Mão de Obra	h	1,6138200
Insumo	11348 ORSE	Furadeira e Parafusadeira eletrica Bosch ou Similar profissional	Equipamento	un	0,0001813
Insumo	11349 ORSE	Serra circular eletrica portatil	Equipamento	un	0,0001813
Insumo	10578 ORSE	Formão grande	Material	un	0,0009627
Insumo	10579 ORSE	Chave de fenda chata 30 cm	Material	un	0,0009627
Insumo	11284 ORSE	Martelo com unha	Material	un	0,0001813
Insumo	10577 ORSE	Serrote 40cm	Material	un	0,0001813
Insumo	630 ORSE	Compensado resinado 12mm - Madeirit ou similar	Material	m²	0,9435000
Insumo	00039547/SINAPI ORSE	Prego de aço polido com cabeça 18 x 24 (2 1/4 x 12)	Material	kg	0,3510000
Insumo	00043130/SINAPI ORSE	Arame galvanizado 12 bwg, d = 2,76 mm (0,048 kg/m) ou 14 bwg, d = 2,11 mm (0,026 kg/m)	Material	kg	0,1755000
Insumo	00034559/SINAPI ORSE	Sarrafo *2,5 x 10* cm em pinus, medio ou equivalente da região - bruta	Material	m	2,3400000
Insumo	00034716/SINAPI ORSE	Pedra britada nº 2 (19 a 38 mm) posto pedreira/fornecedor, sem frete	Material	m³	0,1015740
Insumo	00000367/SINAPI ORSE	Areia grossa - posto jazida/fornecedor (retirado na jazida, sem transporte)	Material	m³	0,2619648
Insumo	00034722/SINAPI ORSE	Pedra britada n.1 (9,5 a 19 mm) posto pedreira/fornecedor, sem frete	Material	m³	0,0936690
Insumo	00003136/SINAPI ORSE	Cal hidratada CH-I para argamassas	Material	kg	16,7076000
Insumo	2212 ORSE	Tijolo ceramico macico 5 x 9 x 19cm	Material	un	122,4000000
14		**INSTALAÇÃO ELETRICA**			
14.1	**Código Banco**	**Descrição**	**Tipo**	**Und**	**Quant.**
Composição	561 ORSE	Luminária calha sobrepor p/lamp fluorescente 2x40,e ou LED 18 a 20W, completa,incl.reator eletronico e lampadas. Rev 03 09/2004	Luminárias Internas	un	1,0000000
Item	**Código Banco**	**Descrição**	**Tipo**	**Und**	**Quant.**
Insumo	00006111/SINAPI ORSE	Servente de obras (horista)	Mão de Obra	h	1,0000000
Insumo	00002436/SINAPI ORSE	Eletricista (horista)	Mão de Obra	h	1,0000000
Composição	10564 ORSE	Encargos Complementares - Servente	Privados	h	1,0000000
Insumo	1345 ORSE	Luminária (calha) p/ lampada fluorescente 2 x 40w/tubular LED 18w a 20w	Material	un	1,0000000
Composição	10562 ORSE	Encargos Complementares - Eletricista	Privados	h	1,0000000
Insumo	1913 ORSE	Reator eletrônico fator de potência 0,95 p/ lâmpada fluorescente 2 x 40w	Material	un	1,0000000
Insumo	00039387/SINAPI ORSE	Lampada led tubular bivolt 18/20 w, base g13	Material	un	2,0000000
Insumo	2052 ORSE	Suporte (receptáculo) p/ lâmpada fluorescente	Material	un	4,0000000
		Detalhamento de Cálculo ORSE			
Item	**Código Banco**	**Descrição**	**Tipo**	**Und**	**Quant.**
Insumo	00006111/SINAPI ORSE	Servente de obras (horista)	Mão de Obra	h	1,0000000
Insumo	00002436/SINAPI ORSE	Eletricista (horista)	Mão de Obra	h	1,0000000
Insumo	10761 ORSE	Refeição - café da manhã (café com leite e dois pães com margarina)	Serviços	un	0,2036000
Insumo	10492 ORSE	Cesta básica	Material	un	0,0090000
Insumo	1651 ORSE	Óculos branco proteção	Material	pr	0,0016000
Insumo	4726 ORSE	Talhadeira chata 10"	Material	un	0,0003000
Insumo	00012685/SINAPI ORSE	Capacete de segurança aba frontal com suspensão de polietileno, sem jugular (classe b)	Material	un	0,0012000
Insumo	159 ORSE	Almoço (Participação do empregador)	Material	un	0,2036000
Insumo	00012892/SINAPI ORSE	Luva raspa de couro, cano curto (punho 7 cm)	Material	par	0,0046000
Insumo	00012684/SINAPI ORSE	Capa para chuva em pvc com forro de poliester, com capuz (amarela ou azul)	Material	un	0,0004000
Insumo	10562 ORSE	Seguro de vida e acidente em grupo	Serviços	un	0,0090000
Insumo	2378 ORSE	Vale transporte	Material	un	0,1595000
Insumo	10517 ORSE	Exames admissional/demissional (checkup)	Serviços	cj	0,0008000
Insumo	10596 ORSE	Protetor auricular	Material	un	0,0090000
Insumo	00012685/SINAPI ORSE	Bota de segurança com biqueira de aço e solado/sola injetado/vulc	Material	par	0,0015000
Insumo	4729 ORSE	Marreta 1 kg com cabo	Material	un	0,0001000
Insumo	10699 ORSE	Protetor solar fps 30 com 120ml	Material	un	0,0036000
Insumo	941 ORSE	Fardamento com manga curta	Material	un	0,0090000
Insumo	10708 ORSE	Pá quadrada	Material	un	0,0007000
Insumo	00002111/SINAPI ORSE	Caminho de mão, em aço, com capacidade de *65 a 68*l (*170 a 180* kg), preço com carroça	Material	un	0,0002000
Insumo	1345 ORSE	Luminária (calha) p/ lampada fluorescente 2 x 40w/tubular LED 18w a 20w	Material	un	1,0000000
Insumo	11241 ORSE	Alicate-universal-amperimetro	Material	un	0,0000000
Insumo	10579 ORSE	Chave de fenda chata 30 cm	Material	un	0,0000000
Insumo	11242 ORSE	Chave inglesa 12"	Material	un	0,0000000
Insumo	11340 ORSE	Alicate com isolamento	Material	un	0,0005000
Insumo	1913 ORSE	Reator eletrônico fator de potência 0,95 p/ lâmpada fluorescente 2 x 40w	Material	un	1,0000000
Insumo	00039387/SINAPI ORSE	Lampada led tubular bivolt 18/20 w, base g13	Material	un	2,0000000
Insumo	2052 ORSE	Suporte (receptáculo) p/ lâmpada fluorescente	Material	un	4,0000000
14.2	**Código Banco**	**Descrição**	**Tipo**	**Und**	**Quant.**
Composição	101875 SINAPI	QUADRO DE DISTRIBUIÇÃO DE ENERGIA EM CHAPA DE AÇO GALVANIZADO, DE EMBUTIR, COM BARRAMENTO TRIFÁSICO, PARA 12 DISJUNTORES DIN 100A - FORNECIMENTO E INSTALAÇÃO. AF_07/2025	INEL - INSTALAÇÃO ELETRICA/ELETRIFICAÇ	UN	1,0000000
Composição Auxiliar	88264 SINAPI	ELETRICISTA COM ENCARGOS COMPLEMENTARES	SEDI - SERVIÇOS DIVERSOS	H	1,4014200
Composição Auxiliar	88267 SINAPI	AUXILIAR DE ELETRICISTA COM ENCARGOS COMPLEMENTARES	SEDI - SERVIÇOS DIVERSOS	H	1,4014200
Composição Auxiliar	87267 SINAPI	ARGAMASSA TRAÇO 1:1:6 (EM VOLUME DE CIMENTO, CAL E AREIA MÉDIA ÚMIDA) PARA EMBOÇO/MASSA ÚNICA/ASSENTAMENTO DE ALVENARIA DE VEDAÇÃO, PREPARO MANUAL. AF_08/2019	SEDI - SERVIÇOS DIVERSOS	m³	0,0117000
Insumo	00010393 SINAPI	QUADRO DE DISTRIBUIÇÃO COM BARRAMENTO TRIFÁSICO, DE EMBUTIR, EM CHAPA DE AÇO GALVANIZADO, PARA 12 DISJUNTORES DIN, 100 A	Material	UN	1,0000000
14.3	**Código Banco**	**Descrição**	**Tipo**	**Und**	**Quant.**
Composição	101876 SINAPI	QUADRO DE DISTRIBUIÇÃO DE ENERGIA EM PVC, DE EMBUTIR, SEM BARRAMENTO, PARA 6 DISJUNTORES - FORNECIMENTO E INSTALAÇÃO. AF_03/2025	INEL - INSTALAÇÃO ELÉTRICA/ELETRIFICAÇ	UN	1,0000000
Composição Auxiliar	87267 SINAPI	ARGAMASSA TRAÇO 1:1:6 (EM VOLUME DE CIMENTO, CAL E AREIA MÉDIA ÚMIDA) PARA EMBOÇO/MASSA ÚNICA/ASSENTAMENTO DE ALVENARIA DE VEDAÇÃO, PREPARO MANUAL. AF_08/2019	SEDI - SERVIÇOS DIVERSOS	m³	0,0044000
Composição Auxiliar	88264 SINAPI	ELETRICISTA COM ENCARGOS COMPLEMENTARES	SEDI - SERVIÇOS DIVERSOS	H	0,8650000
Composição Auxiliar	88267 SINAPI	AUXILIAR DE ELETRICISTA COM ENCARGOS COMPLEMENTARES	SEDI - SERVIÇOS DIVERSOS	H	0,8650000
Insumo	00039305 SINAPI	QUADRO DE DISTRIBUIÇÃO, SEM BARRAMENTO, EM PVC, DE EMBUTIR, PARA 6 DISJUNTORES NEMA OU 5 DISJUNTORES DIN	Material	UN	1,0000000
14.4	**Código Banco**	**Descrição**	**Tipo**	**Und**	**Quant.**
Composição	91009 SEINFRA	DISJUNTOR MONOPOLAR EM QUADRO DE DISTRIBUIÇÃO 16A	D	UN	1,0000000
Insumo	10042 SEINFRA	AJUDANTE DE ELETRICISTA	Mão de Obra	H	0,2000000
Insumo	10312 SEINFRA	ELETRICISTA	Mão de Obra	H	0,3000000
Insumo	10960 SEINFRA	DISJUNTOR MONOPOLAR 15A	Material	Un	1,0000000
14.5	**Código Banco**	**Descrição**	**Tipo**	**Und**	**Quant.**
Composição	C 1099 SEINFRA	DISJUNTOR MONOPOLAR EM QUADRO DE DISTRIBUIÇÃO 20A	D	UN	1,0000000
Insumo	10963 SEINFRA	DISJUNTOR MONOPOLAR 20A	Material	UN	1,0000000
Insumo	10042 SEINFRA	AJUDANTE DE ELETRICISTA	Mão de Obra	H	0,3000000
Insumo	10312 SEINFRA	ELETRICISTA	Mão de Obra	H	0,3000000
14.6	**Código Banco**	**Descrição**	**Tipo**	**Und**	**Quant.**
Composição	C 1123 SEINFRA	DISJUNTOR TRIPOLAR EM QUADRO DE DISTRIBUIÇÃO 25A	D	UN	1,0000000
Insumo	10312 SEINFRA	ELETRICISTA	Mão de Obra	H	0,9000000
Insumo	10042 SEINFRA	AJUDANTE DE ELETRICISTA	Mão de Obra	H	0,9000000
Insumo	11006 SEINFRA	DISJUNTOR TRIPOLAR 25A	Material	UN	1,0000000
14.7	**Código Banco**	**Descrição**	**Tipo**	**Und**	**Quant.**
Composição	C 1127 SEINFRA	DISJUNTOR TRIPOLAR EM QUADRO DE DISTRIBUIÇÃO 50A	D	UN	1,0000000

Insumo	10342 SEINFRA	AJUDANTE DE ELETRICISTA	Mão de Obra	H	0,9000000
Insumo	12312 SEINFRA	ELETRICISTA	Mão de Obra	H	0,9000000
Insumo	11013 SEINFRA	DISJUNTOR TRIPOLAR 50A	Material	UN	1,0000000
14.8	**Código Banco**	**Descrição**	**Tipo**	**Und**	**Quant.**
Composição	C1130 SEINFRA	DISJUNTOR TRIPOLAR EM QUADRO DE DISTRIBUIÇÃO 70A	0	UN	1,0000000
Insumo	10342 SEINFRA	AJUDANTE DE ELETRICISTA	Mão de Obra	H	0,9000000
Insumo	11018 SEINFRA	DISJUNTOR TRIPOLAR DE 70A	Material	UN	1,0000000
Insumo	12312 SEINFRA	ELETRICISTA	Mão de Obra	H	0,9000000
14.9	**Código Banco**	**Descrição**	**Tipo**	**Und**	**Quant.**
Composição	C2864 SEINFRA	VENTILADOR DE TETO METÁLICO	0	UN	1,0000000
Insumo	12346 SEINFRA	VENTILADOR DE TETO METÁLICO	Material	UN	1,0000000
Insumo	12312 SEINFRA	ELETRICISTA	Mão de Obra	H	0,9000000
Insumo	10342 SEINFRA	AJUDANTE DE ELETRICISTA	Mão de Obra	H	0,9000000
14.10	**Código Banco**	**Descrição**	**Tipo**	**Und**	**Quant.**
Composição	91953 SINAPI	INTERRUPTOR SIMPLES (1 MÓDULO), 10A/250V, INCLUINDO SUPORTE E PLACA - FORNECIMENTO E INSTALAÇÃO. AF_03/2023	INEL - INSTALAÇÃO ELÉTRICA/ELETRIFICAÇ	UN	1,0000000
Composição Auxiliar	91946 SINAPI	SUPORTE PARAFUSADO COM PLACA DE ENCAIXE 4"X 2" MÉDIO (1,30 M DO PISO) PARA PONTO ELÉTRICO - FORNECIMENTO E INSTALAÇÃO. AF_03/2023	INEL - INSTALAÇÃO ELÉTRICA/ELETRIFICAÇ	UN	1,0000000
Composição Auxiliar	91952 SINAPI	INTERRUPTOR SIMPLES (1 MÓDULO), 10A/250V, SEM SUPORTE E SEM PLACA - FORNECIMENTO E INSTALAÇÃO. AF_03/2023	INEL - INSTALAÇÃO ELÉTRICA/ELETRIFICAÇ	UN	1,0000000
14.11	**Código Banco**	**Descrição**	**Tipo**	**Und**	**Quant.**
Composição	91959 SINAPI	INTERRUPTOR SIMPLES (2 MÓDULOS), 10A/250V, INCLUINDO SUPORTE E PLACA - FORNECIMENTO E INSTALAÇÃO. AF_03/2023	INEL - INSTALAÇÃO ELÉTRICA/ELETRIFICAÇ	UN	1,0000000
Composição Auxiliar	91958 SINAPI	INTERRUPTOR SIMPLES (2 MÓDULOS), 10A/250V, SEM SUPORTE E SEM PLACA - FORNECIMENTO E INSTALAÇÃO. AF_03/2023	INEL - INSTALAÇÃO ELÉTRICA/ELETRIFICAÇ	UN	1,0000000
Composição Auxiliar	91946 SINAPI	SUPORTE PARAFUSADO COM PLACA DE ENCAIXE 4"X 2" MÉDIO (1,30 M DO PISO) PARA PONTO ELÉTRICO - FORNECIMENTO E INSTALAÇÃO. AF_03/2023	INEL - INSTALAÇÃO ELÉTRICA/ELETRIFICAÇ	UN	1,0000000
14.12	**Código Banco**	**Descrição**	**Tipo**	**Und**	**Quant.**
Composição	92029 SINAPI	INTERRUPTOR SIMPLES (1 MÓDULO) COM 1 TOMADA DE EMBUTIR 2P+T 10 A, INCLUINDO SUPORTE E PLACA - FORNECIMENTO E INSTALAÇÃO. AF_03/2023	INEL - INSTALAÇÃO ELÉTRICA/ELETRIFICAÇ	UN	1,0000000
Composição Auxiliar	91946 SINAPI	SUPORTE PARAFUSADO COM PLACA DE ENCAIXE 4"X 2" MÉDIO (1,30 M DO PISO) PARA PONTO ELÉTRICO - FORNECIMENTO E INSTALAÇÃO. AF_03/2023	INEL - INSTALAÇÃO ELÉTRICA/ELETRIFICAÇ	UN	1,0000000
Composição Auxiliar	92022 SINAPI	INTERRUPTOR SIMPLES (1 MÓDULO) COM 1 TOMADA DE EMBUTIR 2P+T 10 A, SEM SUPORTE E SEM PLACA - FORNECIMENTO E INSTALAÇÃO. AF_03/2023	INEL - INSTALAÇÃO ELÉTRICA/ELETRIFICAÇ	UN	1,0000000
14.13	**Código Banco**	**Descrição**	**Tipo**	**Und**	**Quant.**
Composição	92000 SINAPI	TOMADA BAIXA DE EMBUTIR (1 MÓDULO), 2P+T 10 A, INCLUINDO SUPORTE E PLACA - FORNECIMENTO E INSTALAÇÃO. AF_03/2023	INEL - INSTALAÇÃO ELÉTRICA/ELETRIFICAÇ	UN	1,0000000
Composição Auxiliar	91998 SINAPI	TOMADA BAIXA DE EMBUTIR (1 MÓDULO), 2P+T 10 A, SEM SUPORTE E SEM PLACA - FORNECIMENTO E INSTALAÇÃO. AF_03/2023	INEL - INSTALAÇÃO ELÉTRICA/ELETRIFICAÇ	UN	1,0000000
Composição Auxiliar	91946 SINAPI	SUPORTE PARAFUSADO COM PLACA DE ENCAIXE 4"X 2" MÉDIO (1,30 M DO PISO) PARA PONTO ELÉTRICO - FORNECIMENTO E INSTALAÇÃO. AF_03/2023	INEL - INSTALAÇÃO ELÉTRICA/ELETRIFICAÇ	UN	1,0000000
14.14	**Código Banco**	**Descrição**	**Tipo**	**Und**	**Quant.**
Composição	91999 SINAPI	TOMADA ALTA DE EMBUTIR (1 MÓDULO), 2P+T 20 A, INCLUINDO SUPORTE E PLACA - FORNECIMENTO E INSTALAÇÃO. AF_03/2023	INEL - INSTALAÇÃO ELÉTRICA/ELETRIFICAÇ	UN	1,0000000
Composição Auxiliar	91946 SINAPI	SUPORTE PARAFUSADO COM PLACA DE ENCAIXE 4"X 2" MÉDIO (1,30 M DO PISO) PARA PONTO ELÉTRICO - FORNECIMENTO E INSTALAÇÃO. AF_03/2023	INEL - INSTALAÇÃO ELÉTRICA/ELETRIFICAÇ	UN	1,0000000
Composição Auxiliar	91991 SINAPI	TOMADA ALTA DE EMBUTIR (1 MÓDULO), 2P+T 20 A, SEM SUPORTE E SEM PLACA - FORNECIMENTO E INSTALAÇÃO. AF_03/2023	INEL - INSTALAÇÃO ELÉTRICA/ELETRIFICAÇ	UN	1,0000000
14.15	**Código Banco**	**Descrição**	**Tipo**	**Und**	**Quant.**
Composição	11106 ORSE	Cabo cobre flexível, não halogenado, 2,5mm2 - 450/750V / 70º	Portes de Suprimento de	m	1,0000000
Item	**Código Banco**	**Descrição**	**Tipo**	**Und**	**Quant.**
Composição	10552 ORSE	Encargos Complementares - Eletricista	Provisórios	h	0,1300000
Insumo	00006111/SINAPI ORSE	Servente de obras (horista)	Mão de Obra	h	0,1300000
Composição	10569 ORSE	Encargos Complementares - Servente	Provisórios	h	0,1300000
Insumo	12054 ORSE	Cabo cobre flexível, não halogenado, 2,5mm2 - 450/750V / 70º	Material	m	1,0200000
Insumo	00002435/SINAPI ORSE	Eletricista (horista)	Mão de Obra	h	0,1300000

Detalhamento de Cálculo ORSE

Item	**Código Banco**	**Descrição**	**Tipo**	**Und**	**Quant.**
Insumo	10761 ORSE	Refeição - café da manhã (café com leite e dois pães com manteiga)	Serviços	un	0,0264680
Insumo	10559 ORSE	Protetor solar fps 30 com 120ml	Material	un	0,0004680
Insumo	11341 ORSE	Alicate volt-amperímetro	Material	un	0,0000260
Insumo	10511 ORSE	Exames admissionais/demissionais (checkup)	Serviços	cj	0,0001040
Insumo	10579 ORSE	Chave de fenda chata 30 cm	Material	un	0,0000260
Insumo	11343 ORSE	Chave inglesa 12"	Material	un	0,0000130
Insumo	00012690/SINAPI ORSE	Luva raspa de couro, cano curto (punho 7" cm)	Material	par	0,0000990
Insumo	10594 ORSE	Protetor auditivo	Material	un	0,0011700
Insumo	00012693/SINAPI ORSE	Bota de segurança com biqueira de aço e cadarço acidicionado	Material	par	0,0001950
Insumo	1661 ORSE	Oculos branco proteção	Material	pr	0,0002080
Insumo	11340 ORSE	Alicate corte isolamento	Material	un	0,0000260
Insumo	00012694/SINAPI ORSE	Capa para chuva em pvc com forro de poliester, nas cores laranja (ou verde) ou azul	Material	un	0,0000520
Insumo	10497 ORSE	Cinto felpudo	Material	un	0,0011700
Insumo	00012695/SINAPI ORSE	Cinturão de segurança tipo tronco com suspensório de poliester, com talabarte (classe I)	Material	un	0,0001560
Insumo	1761 ORSE	Abrigo (Participação do empregador)	Material	un	0,0264680
Insumo	10362 ORSE	Seguro de vida e acidente em grupo	Serviços	un	0,0011700
Insumo	341 ORSE	Fardamento com mangas curta	Materiais	un	0,0003900
Insumo	2378 ORSE	Vale transporte	Material	un	0,0207350
Insumo	00006111/SINAPI ORSE	Servente de obras (horista)	Mão de Obra	h	0,1300000
Insumo	4728 ORSE	Talhadeira chata 10"	Material	un	0,0003380
Insumo	4729 ORSE	Marreta 1 kg com cabo	Material	un	0,0000130
Insumo	10769 ORSE	Pá quadrada	Material	un	0,0000260
Insumo	00002711/SINAPI ORSE	Carrinho de mão, em aço, com capacidade de "45 a 65" l ("100" kg, pneu com câmara	Material	un	0,0000260
Insumo	12054 ORSE	Cabo cobre flexível, não halogenado, 2,5mm2 - 450/750V / 70º	Material	m	1,0200000
Insumo	00002435/SINAPI ORSE	Eletricista (horista)	Mão de Obra	h	0,1300000
14.16	**Código Banco**	**Descrição**	**Tipo**	**Und**	**Quant.**
Composição	11197 ORSE	Cabo cobre flexível, não halogenado, 4,0mm2 - 450/750V / 70º	Portes de Suprimento de	m	1,0000000
Item	**Código Banco**	**Descrição**	**Tipo**	**Und**	**Quant.**
Composição	10549 ORSE	Encargos Complementares - Servente	Provisórios	h	0,1300000
Composição	10552 ORSE	Encargos Complementares - Eletricista	Provisórios	h	0,1300000
Insumo	12055 ORSE	Cabo cobre flexível, não halogenado, 4,0mm2 - 450/750V / 70º	Material	m	1,0200000
Insumo	00006111/SINAPI ORSE	Servente de obras (horista)	Mão de Obra	h	0,1300000
Insumo	00002435/SINAPI ORSE	Eletricista (horista)	Mão de Obra	h	0,1300000

Detalhamento de Cálculo ORSE

Item	**Código Banco**	**Descrição**	**Tipo**	**Und**	**Quant.**
Insumo	10761 ORSE	Refeição - café da manhã (café com leite e dois pães com manteiga)	Serviços	un	0,0264680
Insumo	11480 ORSE	Cesta básica	Material	un	0,0011700
Insumo	1661 ORSE	Oculos branco proteção	Material	pr	0,0002080
Insumo	4728 ORSE	Talhadeira chata 10"	Material	un	0,0003380
Insumo	00012693/SINAPI ORSE	Calçado de segurança tipo botina com suspensório de poliester, sem lupa/ (classe I)	Material	un	0,0001950
Insumo	1761 ORSE	Abrigo (Participação do empregador)	Material	un	0,0264680
Insumo	00012695/SINAPI ORSE	Luva raspa de couro, cano curto (punho 7" cm)	Material	par	0,0000990
Insumo	00012694/SINAPI ORSE	Capa para chuva em pvc com forro de poliester, com capuz (amarela ou azul)	Material	un	0,0000520
Insumo	10362 ORSE	Seguro de vida e acidente em grupo	Serviços	un	0,0011700
Insumo	2378 ORSE	Vale transporte	Material	un	0,0207350
Insumo	10511 ORSE	Exames admissionais/demissionais (checkup)	Serviços	cj	0,0001040
Insumo	10594 ORSE	Protetor auditivo	Material	un	0,0011700
Insumo	00012693/SINAPI ORSE	Bota de segurança com biqueira de aço e cadarço acidicionado	Material	par	0,0001950
Insumo	4729 ORSE	Marreta 1 kg com cabo	Material	un	0,0000130
Insumo	10559 ORSE	Protetor solar fps 30 com 120ml	Material	un	0,0004680
Insumo	341 ORSE	Fardamento com mangas curta	Material	un	0,0003900
Insumo	10769 ORSE	Pá quadrada	Material	un	0,0000260
Insumo	00002711/SINAPI ORSE	Carrinho de mão, em aço, com capacidade de "45 a 65" l ("100" kg, pneu com câmara	Material	un	0,0000260
Insumo	11341 ORSE	Alicate volt-amperímetro	Material	un	0,0000260

Insumo	10579 ORSE	Chave de fenda chata 30 cm	Material	un	0,0000200
Insumo	11242 ORSE	Chave inglesa 12"	Material	un	0,0000130
Insumo	11240 ORSE	Alicate com isolamento	Material	un	0,0000280
Insumo	12095 ORSE	Cabo cobre flexível, não halogenado, 4,0mm2 - 400/750V / 70º	Material	m	1,0200000
Insumo	00006111/SINAPI ORSE	Servente de obras (horista)	Mão de Obra	h	0,1300000
Insumo	00002436/SINAPI ORSE	Eletricista (horista)	Mão de Obra	h	0,1300000
14.17	**Código Banco**	**Descrição**	**Tipo**	**Und**	**Quant.**
Composição	91926 SINAPI	ELETRODUTO FLEXÍVEL CORRUGADO REFORÇADO, PVC, DN 25 MM (3/4"), PARA CIRCUITOS TERMINAIS, INSTALADO EM FORRO - FORNECIMENTO E INSTALAÇÃO. AF_09/2023	INEL - INSTALAÇÃO ELÉTRICA/ELETRIFICAÇ	M	1,0000000
Composição Auxiliar	91170 SINAPI	FIXAÇÃO DE TUBOS HORIZONTAIS DE PVC ÁGUA, PVC ESGOTO, PVC ÁGUA FLUVIAL, CPVC, PPR, COBRE OU AÇO, DIÂMETROS MENORES OU IGUAIS A 40 MM, COM ABRAÇADEIRA METÁLICA RÍGIDA TIPO U, PERFIL 1 1/4", FIXADA EM PERFILADO EM LAJE. AF_09/2023_PS	INHI - INSTALAÇÕES HIDROS SANITÁRIAS	M	1,0000000
Composição Auxiliar	88247 SINAPI	AUXILIAR DE ELETRICISTA COM ENCARGOS COMPLEMENTARES	SEDI - SERVIÇOS DIVERSOS	H	0,0910000
Composição Auxiliar	88264 SINAPI	ELETRICISTA COM ENCARGOS COMPLEMENTARES	SEDI - SERVIÇOS DIVERSOS	H	0,0910000
Insumo	00039244 SINAPI	ELETRODUTO PVC FLEXÍVEL CORRUGADO, REFORÇADO, COR LARANJA, DE 25 MM, PARA LAJES E PISOS	Material	M	1,1000000
14.18	**Código Banco**	**Descrição**	**Tipo**	**Und**	**Quant.**
Composição	91927 SINAPI	ELETRODUTO FLEXÍVEL CORRUGADO REFORÇADO, PVC, DN 32 MM (1"), PARA CIRCUITOS TERMINAIS, INSTALADO EM FORRO - FORNECIMENTO E INSTALAÇÃO. AF_09/2023	INEL - INSTALAÇÃO ELÉTRICA/ELETRIFICAÇ	M	1,0000000
Composição Auxiliar	91170 SINAPI	FIXAÇÃO DE TUBOS HORIZONTAIS DE PVC ÁGUA, PVC ESGOTO, PVC ÁGUA FLUVIAL, CPVC, PPR, COBRE OU AÇO, DIÂMETROS MENORES OU IGUAIS A 40 MM, COM ABRAÇADEIRA METÁLICA RÍGIDA TIPO U, PERFIL 1 1/4", FIXADA EM PERFILADO EM LAJE. AF_09/2023_PS	INHI - INSTALAÇÕES HIDROS SANITÁRIAS	M	1,0000000
Composição Auxiliar	88264 SINAPI	ELETRICISTA COM ENCARGOS COMPLEMENTARES	SEDI - SERVIÇOS DIVERSOS	H	0,1050000
Composição Auxiliar	88247 SINAPI	AUXILIAR DE ELETRICISTA COM ENCARGOS COMPLEMENTARES	SEDI - SERVIÇOS DIVERSOS	H	0,1050000
Insumo	00039246 SINAPI	ELETRODUTO PVC FLEXÍVEL CORRUGADO, REFORÇADO, COR LARANJA, DE 32 MM, PARA LAJES E PISOS	Material	M	1,1000000
14.19	**Código Banco**	**Descrição**	**Tipo**	**Und**	**Quant.**
Composição	91940 SINAPI	ELETRODUTO FLEXÍVEL CORRUGADO, PEAD, DN 40 MM (1 1/4"), PARA CIRCUITOS TERMINAIS, INSTALADO EM FORRO - FORNECIMENTO E INSTALAÇÃO. AF_09/2023	INEL - INSTALAÇÃO ELÉTRICA/ELETRIFICAÇ	M	1,0000000
Composição Auxiliar	91170 SINAPI	FIXAÇÃO DE TUBOS HORIZONTAIS DE PVC ÁGUA, PVC ESGOTO, PVC ÁGUA FLUVIAL, CPVC, PPR, COBRE OU AÇO, DIÂMETROS MENORES OU IGUAIS A 40 MM, COM ABRAÇADEIRA METÁLICA RÍGIDA TIPO U, PERFIL 1 1/4", FIXADA EM PERFILADO EM LAJE. AF_09/2023_PS	INHI - INSTALAÇÕES HIDROS SANITÁRIAS	M	1,0000000
Composição Auxiliar	88247 SINAPI	AUXILIAR DE ELETRICISTA COM ENCARGOS COMPLEMENTARES	SEDI - SERVIÇOS DIVERSOS	H	0,1230000
Composição Auxiliar	88264 SINAPI	ELETRICISTA COM ENCARGOS COMPLEMENTARES	SEDI - SERVIÇOS DIVERSOS	H	0,1230000
Insumo	00039247 SINAPI	ELETRODUTO FLEXÍVEL PEAD, PAREDE SIMPLES, CORRUGADO HELICOIDAL, COR PRETA, SEM ROSCA, DE 1 1/4", CRC 680 N, PARA CABEAMENTO SUBTERRÂNEO (NBR 15715)	Material	M	1,1000000
14.20	**Código Banco**	**Descrição**	**Tipo**	**Und**	**Quant.**
Composição	97667 SINAPI	ELETRODUTO FLEXÍVEL CORRUGADO, PEAD, DN 50 (1 1/2"), PARA REDE ENTERRADA DE DISTRIBUIÇÃO DE ENERGIA ELÉTRICA - FORNECIMENTO E INSTALAÇÃO. AF_12/2021	INEL - INSTALAÇÃO ELÉTRICA/ELETRIFICAÇ	M	1,0000000
Composição Auxiliar	88247 SINAPI	AUXILIAR DE ELETRICISTA COM ENCARGOS COMPLEMENTARES	SEDI - SERVIÇOS DIVERSOS	H	0,0670000
Composição Auxiliar	88264 SINAPI	ELETRICISTA COM ENCARGOS COMPLEMENTARES	SEDI - SERVIÇOS DIVERSOS	H	0,0670000
Insumo	00039248 SINAPI	ELETRODUTO FLEXÍVEL PEAD, PAREDE SIMPLES, CORRUGADO HELICOIDAL, COR PRETA, SEM ROSCA, DE 1 1/2", CRC 680 N, PARA CABEAMENTO SUBTERRÂNEO (NBR 15715)	Material	M	1,1000000
14.21	**Código Banco**	**Descrição**	**Tipo**	**Und**	**Quant.**
Composição	9379 ORSE	Haste coberada copperweld paraterramento d= 5/8" x 2,40m	Conversão Inconfiança	un	1,0000000
Item	**Código Banco**	**Descrição**	**Tipo**	**Und**	**Quant.**
Insumo	00006111/SINAPI ORSE	Servente de obras (horista)	Mão de Obra	h	0,3000000
Insumo	1096 ORSE	Haste coberada copperweld paraterramento d= 5/8" x 2,40m, exclusio conector	Material	un	1,0000000
Insumo	00002436/SINAPI ORSE	Eletricista (horista)	Mão de Obra	h	0,3000000
Composição	10549 ORSE	Encargos Complementares - Servente	Provisórios	h	0,3000000
Composição	10553 ORSE	Encargos Complementares - Eletricista	Provisórios	h	0,3000000

Detalhamento de Cálculo ORSE

Item	Código Banco	Descrição	Tipo	Und	Quant.
Insumo	00006111/SINAPI ORSE	Servente de obras (horista)	Mão de Obra	h	0,3000000
Insumo	1096 ORSE	Haste coberada copperweld paraterramento d= 5/8" x 2,40m, exclusio conector	Material	un	1,0000000
Insumo	00002436/SINAPI ORSE	Eletricista (horista)	Mão de Obra	h	0,3000000
Insumo	10761 ORSE	Refeição - café da manhã (café com leite e dois pães com manteiga)	Serviços	un	0,0610800
Insumo	10492 ORSE	Cesta básica	Material	un	0,0027000
Insumo	1651 ORSE	Óculos branco proteção	Material	pr	0,0004800
Insumo	4729 ORSE	Talhadeira chata 10"	Material	un	0,0000900
Insumo	00012685/SINAPI ORSE	Cavaleite de segurança alta frontal com suspensão de poliéstero, sem jugular (classe II)	Material	un	0,0000600
Insumo	188 ORSE	Almoço (Participação do empregador)	Material	un	0,0610800
Insumo	00012682/SINAPI ORSE	Luva raspa de couro, cano curto (punho * 7 cm)	Material	par	0,0013800
Insumo	00012694/SINAPI ORSE	Capa para chuva em pvc com forro de poliester, com capuz (amarela ou azul)	Material	un	0,0001700
Insumo	10362 ORSE	Seguro de vida e acidentes em grupo	Serviços	un	0,0027000
Insumo	2376 ORSE	Vale transporte	Material	un	0,0678900
Insumo	10517 ORSE	Exames admissionais/demissionais (checkup)	Serviços	cj	0,0002400
Insumo	10596 ORSE	Protetor auricular	Material	un	0,0027000
Insumo	00012685/SINAPI ORSE	Bota de segurança com biqueira de aço e solado sobreposto	Material	par	0,0004800
Insumo	4729 ORSE	Marreta 1 kg com cabo	Material	un	0,0000900
Insumo	10599 ORSE	Protetor solar fps 30 com 120ml	Material	un	0,0010800
Insumo	941 ORSE	Fardamento com mangas curta	Material	un	0,0009000
Insumo	10788 ORSE	Pá quadrada	Material	un	0,0000900
Insumo	00002711/SINAPI ORSE	Carrinho de mão, em aço, com capacidade de *45 a 65*) / *100* kg, pneu com câmara	Material	un	0,0000600
Insumo	11241 ORSE	Alicate volt-amperímetro	Material	un	0,0000600
Insumo	10579 ORSE	Chave de fenda chata 30 cm	Material	un	0,0000600
Insumo	11242 ORSE	Chave inglesa 12"	Material	un	0,0000600
Insumo	11240 ORSE	Alicate com isolamento	Material	un	0,0000600
14.22	**Código Banco**	**Descrição**	**Tipo**	**Und**	**Quant.**
Composição	822 ORSE	Cordoalha de cobre nu 35mm2 (1 awg) e cobreados para pararaios	Para-raios	m	1,0000000
Item	**Código Banco**	**Descrição**	**Tipo**	**Und**	**Quant.**
Composição	10549 ORSE	Encargos Complementares - Servente	Provisórios	h	0,5000000
Insumo	00007572/SINAPI ORSE	Suporte isolador reforçado diametro nominal 5/16", com rosca soberba e bucha	Material	un	0,5000000
Insumo	00006111/SINAPI ORSE	Servente de obras (horista)	Mão de Obra	h	0,5000000
Insumo	3389 ORSE	Cabo de cobre nu 35 mm2 - 1AWG	Material	Kg	0,3150000
Composição	10552 ORSE	Encargos Complementares - Eletricista	Provisórios	h	0,5000000
Insumo	00002436/SINAPI ORSE	Eletricista (horista)	Mão de Obra	h	0,5000000

Detalhamento de Cálculo ORSE

Item	Código Banco	Descrição	Tipo	Und	Quant.
Insumo	10761 ORSE	Refeição - café da manhã (café com leite e dois pães com manteiga)	Serviços	un	0,1016800
Insumo	10492 ORSE	Cesta básica	Material	un	0,0045000
Insumo	1651 ORSE	Óculos branco proteção	Material	pr	0,0008000
Insumo	4729 ORSE	Talhadeira chata 10"	Material	un	0,0001500
Insumo	00012685/SINAPI ORSE	Cavaleite de segurança alta frontal com suspensão de poliéstero, sem jugular (classe II)	Material	un	0,0001000
Insumo	188 ORSE	Almoço (Participação do empregador)	Material	un	0,1016800
Insumo	00012682/SINAPI ORSE	Luva raspa de couro, cano curto (punho * 7 cm)	Material	par	0,0023000
Insumo	00012694/SINAPI ORSE	Capa para chuva em pvc com forro de poliester, com capuz (amarela ou azul)	Material	un	0,0002800
Insumo	10362 ORSE	Seguro de vida e acidentes em grupo	Serviços	un	0,0045000
Insumo	2376 ORSE	Vale transporte	Material	un	0,0797500
Insumo	10517 ORSE	Exames admissionais/demissionais (checkup)	Serviços	cj	0,0004000
Insumo	10596 ORSE	Protetor auricular	Material	un	0,0045000
Insumo	00012685/SINAPI ORSE	Bota de segurança com biqueira de aço e solado sobreposto	Material	par	0,0007500
Insumo	4729 ORSE	Marreta 1 kg com cabo	Material	un	0,0001500
Insumo	10599 ORSE	Protetor solar fps 30 com 120ml	Material	un	0,0016800
Insumo	941 ORSE	Fardamento com mangas curta	Material	un	0,0015000
Insumo	10788 ORSE	Pá quadrada	Material	un	0,0001500

0545

Insumo	00002711/SINAPI ORSE	Carrinho de mão, em aço, com capacidade de *45 a 65* L (*1,80* a *2,5* pé cúbico), pneu com câmara	Material	un	0,0001000
Insumo	00007572/SINAPI ORSE	Suporte isolador roscado diâmetro nominal 5/16", com rosca soberba e bucha	Material	un	0,5000000
Insumo	00006111/SINAPI ORSE	Servente de obras (horista)	Mão de Obra	h	0,5000000
Insumo	9349 ORSE	Cabo de cobre nu 35 mm2 - 1AWG	Material	KG	0,3150000
Insumo	11241 ORSE	Alicate wire-amperímetro	Material	un	0,0001000
Insumo	10579 ORSE	Chave de fenda chata 30 cm	Material	un	0,0001000
Insumo	11242 ORSE	Chave inglesa 12"	Material	un	0,0000600
Insumo	11240 ORSE	Alicate com isolamento	Material	un	0,0001000
Insumo	00002436/SINAPI ORSE	Eletricista (horista)	Mão de Obra	h	0,5000000
16		**COMBATE A INCÊNDIO**			
16.1	**Código Banco**	**Descrição**	**Tipo**	**Und**	**Quant.**
Composição	1934 ORSE	Extintor de dióxido de carbono (CO2), capacidade 6 kg, tempo de descarga 18s Normas NBR9444 e 11716	Equipamentos para	un	1,0000000
Item	**Código Banco**	**Descrição**	**Tipo**	**Und**	**Quant.**
Composição	10043 ORSE	Encargos Complementares - Servente	Encargos	h	0,1000000
Insumo	00006111/SINAPI ORSE	Servente de obras (horista)	Mão de Obra	h	0,1000000
Insumo	00010689/SINAPI ORSE	Extintor de incêndio portátil com carga de gás carbônico (co2 de 6 kg, classe bc	Material	un	1,0000000

Detalhamento de Cálculo ORSE

Item	Código Banco	Descrição	Tipo	Und	Quant.
Insumo	10761 ORSE	Refeição - café da manhã (café com leite e dois pães com manteiga)	Serviços	un	0,0101800
Insumo	10492 ORSE	Cesta Básica	Material	un	0,0004500
Insumo	1651 ORSE	Óculos branco proteção	Material	pr	0,0000600
Insumo	4728 ORSE	Talhadeira chata 10"	Material	un	0,0000300
Insumo	00012695/SINAPI ORSE	Capacete de segurança aba frontal com suspensão de polietileno, sem jugular (classe b)	Material	un	0,0000600
Insumo	188 ORSE	Almoço (Participação do empregador)	Material	un	0,0101800
Insumo	00013692/SINAPI ORSE	Luva raspa de couro, cano curto (punho) 7" (m)	Material	par	0,0002300
Insumo	00012694/SINAPI ORSE	Capa para chuva em pvc com forro de poliester, com capuz (amarela ou azul)	Material	un	0,0000200
Insumo	10362 ORSE	Seguro de vida e acidente em grupo	Serviços	un	0,0004000
Insumo	2378 ORSE	Vale transporte	Material	un	0,0094100
Insumo	10517 ORSE	Exames admissionais/demissionais (checkup)	Serviços	U	0,0000400
Insumo	10566 ORSE	Protetor auricular	Material	un	0,0004500
Insumo	00012695/SINAPI ORSE	Bota de segurança com biqueira de aço e solado/cabedal injetado	Material	par	0,0000800
Insumo	4729 ORSE	Marreta 1 kg com cabo	Material	un	0,0000100
Insumo	10599 ORSE	Protetor solar fps 30 com 120ml	Material	un	0,0001800
Insumo	841 ORSE	Fardamento com mangas curta	Material	un	0,0001500
Insumo	10706 ORSE	Pá quadrada	Material	un	0,0000200
Insumo	00002711/SINAPI ORSE	Carrinho de mão, em aço, com capacidade de *45 a 65* L (*1,80* a *2,5* pé cúbico), pneu com câmara	Material	un	0,0000200
Insumo	00006111/SINAPI ORSE	Servente de obras (horista)	Mão de Obra	h	0,1000000
Insumo	00010689/SINAPI ORSE	Extintor de incêndio portátil com carga de gás carbônico (co2 de 6 kg, classe bc	Material	un	1,0000000
16.2	**Código Banco**	**Descrição**	**Tipo**	**Und**	**Quant.**
Composição	11863 ORSE	Placa de sinalização de segurança contra incêndio, fotoluminescente, retangular, *20 x 40* cm, em pvc *2* mm anti-chamas (símbolos, cores e pictogramas conforme nbr 13434)	Sinalização Vertical	Un	1,0000000
Item	**Código Banco**	**Descrição**	**Tipo**	**Und**	**Quant.**
Insumo	00037550/SINAPI ORSE	Placa de sinalização de segurança contra incêndio, fotoluminescente, retangular, *20 x 40* cm, em pvc *2* mm anti-chamas (símbolos, cores e pictogramas conforme nbr 16820)	Material	un	1,0000000

Detalhamento de Cálculo ORSE

Item	Código Banco	Descrição	Tipo	Und	Quant.
Insumo	00037550/SINAPI ORSE	Placa de sinalização de segurança contra incêndio, fotoluminescente, retangular, *20 x 40* cm, em pvc *2* mm anti-chamas (símbolos, cores e pictogramas conforme nbr 16820)	Material	un	1,0000000
16.3	**Código Banco**	**Descrição**	**Tipo**	**Und**	**Quant.**
Composição	C4449 SEINFRA	SINALIZAÇÃO PARA EXTINTOR	0	UN	1,0000000
Insumo	12395 SEINFRA	PINTOR	Mão de Obra	H	1,5000000
Insumo	10045 SEINFRA	AJUDANTE DE PINTOR	Mão de Obra	H	0,8000000
Insumo	12064 SEINFRA	TINTA A BASE DE EMULSÃO ACRÍLICA (FAIXA PISO)	Material	L	0,0000000
16.4	**Código Banco**	**Descrição**	**Tipo**	**Und**	**Quant.**
Composição	37509 SINAPI	LUMINÁRIA DE EMERGÊNCIA, COM 30 LÂMPADAS LED DE 2W, SEM REATOR - FORNECIMENTO E INSTALAÇÃO. AF_04/2024	INFL - INSTALAÇÃO ELÉTRICA/ELETRIFICAÇ	UN	1,0000000
Composição Auxiliar	88267 SINAPI	AUXILIAR DE ELETRICISTA COM ENCARGOS COMPLEMENTARES	SEDI - SERVIÇOS DIVERSOS	H	0,0571592
Composição Auxiliar	88264 SINAPI	ELETRICISTA COM ENCARGOS COMPLEMENTARES	SEDI - SERVIÇOS DIVERSOS	H	0,1785000
Insumo	00039774 SINAPI	LUMINÁRIA DE EMERGÊNCIA 30 LEDS, POTÊNCIA 2 W, BATERIA DE LÍTIO, AUTONOMIA DE 4 HORAS	Material	UN	1,0000000
16		**URBANIZAÇÃO**			
16.1	**Código Banco**	**Descrição**	**Tipo**	**Und**	**Quant.**
Composição	36509 SINAPI	PLANTIO DE ARBUSTO OU CERCA VIVA. AF_05/2024	ORBA - URBANIZAÇÃO	UN	1,0000000
Composição Auxiliar	88461 SINAPI	JARDINEIRO COM ENCARGOS COMPLEMENTARES	SEDI - SERVIÇOS DIVERSOS	H	0,0128000
Composição Auxiliar	88316 SINAPI	SERVENTE COM ENCARGOS COMPLEMENTARES	SEDI - SERVIÇOS DIVERSOS	H	0,0640000
Insumo	00000365 SINAPI	MUDA DE ARBUSTO FOLHAGEM SANSÃO DO CAMPO OU EQUIVALENTE DA REGIÃO, H= *50 A 70* CM	Material	UN	1,0000000
16.2	**Código Banco**	**Descrição**	**Tipo**	**Und**	**Quant.**
Composição	36516 SINAPI	PLANTIO DE ARVORE ORNAMENTAL COM ALTURA DE MUDA MENOR OU IGUAL A 2,50 M. AF_05/2024	ORBA - URBANIZAÇÃO	UN	1,0000000
Composição Auxiliar	88461 SINAPI	JARDINEIRO COM ENCARGOS COMPLEMENTARES	SEDI - SERVIÇOS DIVERSOS	H	0,2170000
Composição Auxiliar	88316 SINAPI	SERVENTE COM ENCARGOS COMPLEMENTARES	SEDI - SERVIÇOS DIVERSOS	H	1,0384000
Insumo	00000356 SINAPI	MUDA DE ARVORE ORNAMENTAL, OITA/ROBIRA SALSAIANDA/COPEJACARANDA OU EQUIVALENTE DA REGIAO, H= *1* M	Material	UN	1,0000000
16.3	**Código Banco**	**Descrição**	**Tipo**	**Und**	**Quant.**
Composição	C3451 SEINFRA	LIXEIRA EM FIBRA DE VIDRO CAP. 40L E DIAM. =50cm	0	UN	1,0000000
Composição Auxiliar	C1804 SEINFRA	LANÇAMENTO E APLICAÇÃO DE CONCRETO S/ ELEVAÇÃO	0	m³	0,0300000
Composição Auxiliar	C0619 SEINFRA	CONCRETO FCK 15,0 MPa COM AGREGADO ADQUIRIDO	0	m³	0,0300000
Insumo	10974 SEINFRA	LIXEIRA EM FIBRA DE VIDRO CAP. 40L E DIAM. =50cm	Material	UN	1,0000000
Insumo	1254 SEINFRA	SERVENTE	Mão de Obra	H	1,5000000
Insumo	1291 SEINFRA	PEDREIRO	Mão de Obra	H	1,5000000
16.4	**Código Banco**	**Descrição**	**Tipo**	**Und**	**Quant.**
Composição	9767 ORSE	Tampo pré-moldado em concreto para bancos	Concreto Armado	m²	1,0000000
Item	**Código Banco**	**Descrição**	**Tipo**	**Und**	**Quant.**
Composição	9457 ORSE	Concreto armado fck=15MPa fabricado na obra, lançado e apicoado, para uso geral, com formas planas em compensado resinado 12mm (10 usos)	Concreção mecânica	m³	1,0000000

Detalhamento de Cálculo ORSE

Item	Código Banco	Descrição	Tipo	Und	Quant.
Insumo	00039017/SINAPI ORSE	Espaçador / distanciador circular com entrada lateral, em plástico, para vergalhão *4,2 a 12,5* mm, cobrimento 20 mm	Material	un	92,0000000
Insumo	81 ORSE	Aço ca-50, 6,3 a 12,5 mm	Material	kg	60,0000000
Insumo	00039015/SINAPI ORSE	Espaçador / distanciador tipo garra dupla, em plástico, cobrimento *20* mm, para fixação de laje e fundo de viga	Material	un	30,0000000
Insumo	10761 ORSE	Refeição - café da manhã (café com leite e dois pães com manteiga)	Serviços	un	4,0351900
Insumo	10492 ORSE	Cesta Básica	Material	un	0,3054750
Insumo	1651 ORSE	Óculos branco proteção	Material	pr	0,0406310
Insumo	4728 ORSE	Talhadeira chata 10"	Material	un	0,0202560
Insumo	00012695/SINAPI ORSE	Capacete de segurança aba frontal com suspensão de polietileno, sem jugular (classe b)	Material	un	0,0202300
Insumo	188 ORSE	Almoço (Participação do empregador)	Material	un	4,0351900
Insumo	00013692/SINAPI ORSE	Luva raspa de couro, cano curto (punho) 7" (m)	Material	par	0,1034680
Insumo	00012694/SINAPI ORSE	Capa para chuva em pvc com forro de poliester, com capuz (amarela ou azul)	Material	un	0,0089100
Insumo	10362 ORSE	Seguro de vida e acidente em grupo	Serviços	un	0,2004750
Insumo	2378 ORSE	Vale transporte	Material	un	3,7633940
Insumo	10517 ORSE	Exames admissionais/demissionais (checkup)	Serviços	U	0,0178200
Insumo	10566 ORSE	Protetor auricular	Material	un	0,2004750
Insumo	00012695/SINAPI ORSE	Bota de segurança com biqueira de aço e solado/cabedal injetado	Material	par	0,0346310
Insumo	4729 ORSE	Marreta 1 kg com cabo	Material	un	0,0027820
Insumo	10599 ORSE	Protetor solar fps 30 com 120ml	Material	un	0,0801900
Insumo	841 ORSE	Fardamento com mangas curta	Material	un	0,0668250

Insumo	10768 ORSE	Pá quadrada	Material	un	0,0055040
Insumo	00002711/SINAPI ORSE	Caminho de mão, em aço, com capacidade de 145 a 167 l (*100 kg, pneu com câmara)	Material	un	0,0055040
Insumo	00000813/SINAPI ORSE	Servente de obras (horista)	Mão de Obra	h	27,5200000
Insumo	10565 ORSE	Arco de serra	Material	un	0,0019160
Insumo	10566 ORSE	Torquesa	Material	un	0,0019160
Insumo	00000376/SINAPI ORSE	Armador (horista)	Mão de Obra	h	6,5800000
Insumo	00043130/SINAPI ORSE	Arame recozido 16 bwg, d = 1,65 mm (0,016 kg/m) ou 18 bwg, d = 1,25 mm (0,01 kg/m)	Material	kg	1,6000000
Insumo	11348 ORSE	Plainadeira e Parafusadeira elétrica 6,5 cm ou 6 mãos profissional	Equipamento	un	0,0010090
Insumo	11349 ORSE	Serra circular elétrica portátil	Equipamento	un	0,0010090
Insumo	10578 ORSE	Formão grande	Material	un	0,0020180
Insumo	10579 ORSE	Chave de fenda chata 30 cm	Material	un	0,0020180
Insumo	11264 ORSE	Martelo com unha	Material	un	0,0020180
Insumo	10577 ORSE	Serrote 40cm	Material	un	0,0010090
Insumo	00043130/SINAPI ORSE	Arame galvanizado 12 bwg, d = 2,76 mm (0,048 kg/m) ou 14 bwg, d = 2,11 mm (0,026 kg/m)	Material	kg	1,0000000
Insumo	00000609/SINAPI ORSE	Prego de aço polido com cabeça 17 x 27 (2 1/2 x 11)	Material	kg	1,0000000
Insumo	00000269/SINAPI ORSE	Desmoldante protetor para formas de madeira, de base oleosa em emulsão em água	Material	l	0,2000000
Insumo	00000568/SINAPI ORSE	Prego de aço polido com cabeça 17 x 21 (2 x 11)	Material	kg	0,2500000
Insumo	00004630/SINAPI ORSE	Sarrafo *2,5 x 10* cm em pinus, mista ou equivalente da região - bruta	Material	m	10,8900000
Insumo	00001215/SINAPI ORSE	Carpinteiro de formas para concreto (horista)	Mão de Obra	h	10,0900000
Insumo	830 ORSE	Compensado resinado 12mm - Madeirit ou similar	Material	m²	2,3400000
Insumo	00000185/SINAPI ORSE	Tábua não aparelhada *2,5 x 20* cm, em mar aranduba/maçaranduba, angelim ou equivalente da região - bruta	Material	m	1,2000000
Insumo	1569 ORSE	Madeira mista serrada (barrote) e x qualq - 0,0036 m3/m (angelim, louro)	Material	m	12,2700000
Insumo	00004718/SINAPI ORSE	Pedra britada n. 2 (19 a 38 mm), posto pedreira/fornecedor, sem frete	Material	m³	0,6270000
Insumo	00000367/SINAPI ORSE	Areia grossa - posto jazida/fornecedor (retirado na jazida, sem transporte)	Material	m³	0,9130000
Insumo	00001379/SINAPI ORSE	Cimento portland composto cp II-32	Material	kg	295,0000000
Insumo	00004721/SINAPI ORSE	Pedra britada n. 1 (9,5 a 19 mm), posto pedreira/fornecedor, sem frete	Material	m³	0,2090000
Insumo	10282 ORSE	Régua de alumínio c/ 2,00m (para pedreiro)	Material	un	0,0000720
Insumo	4174 ORSE	Desempenadeira de aço lisa, cabo madeira, nº1 IO, Atlas ou similar	Material	un	0,0001800
Insumo	11246 ORSE	Escala métrica de bambu	Material	un	0,0002520
Insumo	11264 ORSE	Marreta de 1,0 kg com cabo	Material	un	0,0000720
Insumo	11247 ORSE	Serra manual	Material	un	0,0000360
Insumo	10769 ORSE	Nível de bolha de madeira	Material	un	0,0000720
Insumo	10790 ORSE	Prumo de face	Material	un	0,0000360
Insumo	11245 ORSE	Martelo de borracha com cabo	Material	un	0,0001440
Insumo	11345 ORSE	Desempolatadeira de madeira 10x29	Material	un	0,0002520
Insumo	11243 ORSE	Martelo sem unha	Material	un	0,0000360
Insumo	4722 ORSE	Colher de pedreiro	Material	un	0,0001440
Insumo	00004750/SINAPI ORSE	Pedreiro (horista)	Mão de Obra	h	0,3600000
17		**SERVIÇOS COMPLEMENTARES**			
17.1	**Código Banco**	**Descrição**	**Tipo**	**Und**	**Quant.**
Composição	04729 SEINFRA	CERCA/GRADIL NYLOFOR H=2,03M, MALHA 5 X 200M - FIO 4,30MM, COM FIXADORES DE POLIAMIDA EM POSTE 40 X 60 MM C/ CHUMBADOS EM BASE DE CONCRETO (EXCLUSIVE ESTA) , REVESTIDOS EM POLIESTER POR PROCESSO DE PINTURA ELETROSTÁTICA (GRADIL E POSTE), NAS CORES VERDE OU BRANCA - FORNECIMENTO E INSTALAÇÃO	O	M	1,0000000
Insumo	19043 SEINFRA	FIXADOR POLIAMIDA PARA POSTE, NAS CORES VERDE OU BRANCA	Material	UN	2,4000000
Insumo	19049 SEINFRA	SERVIÇO - COLOCAÇÃO E MONTAGEM DE CERCA/GRADIL NYLOFOR	Material	m²	2,0000000
Insumo	19045 SEINFRA	PAINEL NYLOFOR 2 (DUPLO) H = 2,03M (A X L) - MALHA 5 x 20 CM - FIO 4,30MM, REVESTIDO EM POLIESTER POR PROCESSO DE PINTURA ELETROSTÁTICA, NAS CORES VERDE OU BRANCA	Material	UN	0,4000000
Insumo	19046 SEINFRA	POSTE 40 x 60 MM, PINTURA ELETROSTÁTICA EM POLIESTER, NAS CORES VERDE OU BRANCA (H=2,50M - COM TAMPA) CHUMBADO	Material	UN	0,4000000
17.2	**Código Banco**	**Descrição**	**Tipo**	**Und**	**Quant.**
Composição	C3641 SEINFRA	BALANÇO ANCORINHA C/02 CADEIRAS, CONFECÇÃO EM TUBO VAPOR E PINTURA ESMALTE SINTÉTICO	O	UN	1,0000000
Composição Auxiliar	C2784 SEINFRA	ESCAVAÇÃO MANUAL SOLO DE 1A CAT. PROF. ATÉ 1,50m	O	m³	0,1500000
Composição Auxiliar	C1604 SEINFRA	LANÇAMENTO E APLICAÇÃO DE CONCRETO S/ ELEVAÇÃO	O	m³	0,1200000
Composição Auxiliar	C0038 SEINFRA	CONCRETO FIBER , FCK 15 MPa COM AGREGADO ADQUIRIDO	O	m³	0,1200000
Insumo	10714 SEINFRA	BALANÇO ANCORINHA C/02 CADEIRAS, CONFEC. EM TUBO VAPOR E PINTURA ESMALTE SINTETICO	Material	UN	1,0000000
17.3	**Código Banco**	**Descrição**	**Tipo**	**Und**	**Quant.**
Composição	C3639 SEINFRA	GANGORRA C/03 PRANCHAS, CONFECÇÃO EM TUBO VAPOR E PINTURA ESMALTE SINTÉTICO	O	UN	1,0000000
Composição Auxiliar	C0038 SEINFRA	CONCRETO FIBER , FCK 15 MPa COM AGREGADO ADQUIRIDO	O	m³	0,1200000
Composição Auxiliar	C2784 SEINFRA	ESCAVAÇÃO MANUAL SOLO DE 1A CAT. PROF. ATÉ 1,50m	O	m³	0,1500000
Composição Auxiliar	C1604 SEINFRA	LANÇAMENTO E APLICAÇÃO DE CONCRETO S/ ELEVAÇÃO	O	m³	0,1200000
Insumo	10477 SEINFRA	GANGORRA C/03 PRANCHAS, CONFEC. EM TUBO VAPOR E PINTURA ESMALTE SINTETICO	Material	UN	1,0000000
17.4	**Código Banco**	**Descrição**	**Tipo**	**Und**	**Quant.**
Composição	C3640 SEINFRA	ESCORREGADOR PEQUENO, CONFECÇÃO EM TUBO VAPOR E PINTURA ESMALTE SINTÉTICO	O	UN	1,0000000
Composição Auxiliar	C0038 SEINFRA	CONCRETO FIBER , FCK 15 MPa COM AGREGADO ADQUIRIDO	O	m³	0,1200000
Composição Auxiliar	C2784 SEINFRA	ESCAVAÇÃO MANUAL SOLO DE 1A CAT. PROF. ATÉ 1,50m	O	m³	0,1200000
Composição Auxiliar	C1604 SEINFRA	LANÇAMENTO E APLICAÇÃO DE CONCRETO S/ ELEVAÇÃO	O	m³	0,1200000
Insumo	10715 SEINFRA	ESCORREGADOR PEQUENO, CONFEC. EM TUBO VAPOR E PINTURA ESMALTE SINTETICO	Material	UN	1,0000000
17.5	**Código Banco**	**Descrição**	**Tipo**	**Und**	**Quant.**
Composição	3229 ORSE	Placa de inauguração em obra em alumínio 0,15 x 0,29 m	Conversão InterObras	un	1,0000000
Item	**Código Banco**	**Descrição**	**Tipo**	**Und**	**Quant.**
Insumo	00004750/SINAPI ORSE	Pedreiro (horista)	Mão de Obra	h	0,6000000
Composição	10549 ORSE	Encargos Complementares - Serventes	Provisórios	h	0,6000000
Composição	1903 ORSE	Argamassa traço 1:3 (1:3) - 1 saco cimento 50kg / 8 padiolas areia dim. 0,35 x 0,45 x 0,28 m - Correção mecânica e transporte	Argamassas	m³	0,0020000
Insumo	00000111/SINAPI ORSE	Servente de obras (horista)	Mão de Obra	h	0,6000000
Insumo	3654 ORSE	Placa de inauguração em alumínio fundido medindo 0,15 x 0,40 m	Material	un	1,0000000
Composição	10550 ORSE	Encargos Complementares - Pedreiro	Provisórios	h	0,6000000
Detalhamento de Cálculo ORSE					
Item	**Código Banco**	**Descrição**	**Tipo**	**Und**	**Quant.**
Insumo	00004750/SINAPI ORSE	Pedreiro (horista)	Mão de Obra	h	0,6000000
Insumo	10761 ORSE	Refeição - café da manhã (café com leite e dois pães com margarina)	Serviços	un	0,1228744
Insumo	10493 ORSE	Cesta básica	Material	un	0,0054360
Insumo	1051 ORSE	Óculos branco proteção	Material	pr	0,0029664
Insumo	4716 ORSE	Lamadeira chata 10"	Material	un	0,0001626
Insumo	00012856/SINAPI ORSE	Capacete de segurança aba frontal com suspensão de polietileno, sem jugular (classe b)	Material	un	0,0007248
Insumo	166 ORSE	Almoço (Participação do empregado)	Material	un	0,1228744
Insumo	00015892/SINAPI ORSE	Luva raspa de couro, cano curto (punho 7,5 cm)	Material	par	0,0037764
Insumo	00012894/SINAPI ORSE	Capa para chuva em pvc com forro de poliester, com capuz removível ou aba	Material	un	0,0002416
Insumo	10362 ORSE	Seguro de vida e acidente em grupo	Serviços	un	0,0054360
Insumo	2076 ORSE	Vale transporte	Material	un	0,0964529
Insumo	10517 ORSE	Exames admissionais/demissionais (checkup)	Serviços	cj	0,0004832
Insumo	10596 ORSE	Protetor auricular	Material	un	0,0054360
Insumo	00015925/SINAPI ORSE	Bota de segurança com biqueira de aço e palmilha antifuro	Material	par	0,0009664
Insumo	4729 ORSE	Marreta 1 kg com cabo	Material	un	0,0000608
Insumo	10659 ORSE	Protetor solar fps 30 com 120ml	Material	un	0,0021744
Insumo	941 ORSE	Fardamento com mangas curta	Material	un	0,0018120
Insumo	10798 ORSE	Pá quadrada	Material	un	0,0001216
Insumo	00002711/SINAPI ORSE	Caminho de mão, em aço, com capacidade de 145 a 167 l (*100 kg, pneu com câmara	Material	un	0,0001216
Insumo	00001379/SINAPI ORSE	Cimento portland composto cp II-32	Material	kg	0,9044000
Insumo	00004721/SINAPI ORSE	Pedra britada n. 1 (9,5 a 19 mm), posto pedreira/fornecedor, sem frete	Material	m³	0,0021600
Insumo	00000111/SINAPI ORSE	Servente de obras (horista)	Mão de Obra	h	0,6000000
Insumo	3654 ORSE	Placa de inauguração em alumínio fundido medindo 0,15 x 0,40 m	Material	un	1,0000000
Insumo	10282 ORSE	Régua de alumínio c/ 2,00m (para pedreiro)	Material	un	0,0001200

Insumo	41174 ORSE	Desempenadeira de aço lisa, cabo madeira, ref 143, Atlas ou similar	Material	un	0,0000000
Insumo	11246 ORSE	Escala métrica de bambu	Material	UN	0,0004200
Insumo	11264 ORSE	Marreta de 1/2 kg com cabo	Material	un	0,0001200
Insumo	11347 ORSE	Serra manual	Material	un	0,0000600
Insumo	10769 ORSE	Nível de bolha de madeira	Material	un	0,0001200
Insumo	10790 ORSE	Prumo de face	Material	un	0,0000600
Insumo	11265 ORSE	Martelo de borracha com cabo	Material	un	0,0002400
Insumo	11245 ORSE	Desempenadeira de madeira 12x22	Material	un	0,0004200
Insumo	11243 ORSE	Martelo sem unha	Material	un	0,0000600
Insumo	4722 ORSE	Colher de pedreiro	Material	un	0,0002400
17.6	**Código Banco**	**Descrição**	**Tipo**	**Und**	**Quant.**
Composição	95469 SINAPI	FOSSA SÉPTICA EM ALVENARIA DE TIJOLO CERÂMICO MACIÇO, DIMENSÕES EXTERNAS DE 1,90X1,10X1,40 M, VOLUME DE 1.500 LITROS, REVESTIDO INTERNAMENTE COM MASSA ÚNICA E IMPERMEABILIZANTE E COM TAMPA DE CONCRETO ARMADO COM ESPESSURA DE 8 CM	INHI - INSTALAÇÕES HIDROS SANITÁRIAS	UN	1,0000000
Composição Auxiliar	9291 T SINAPI	ARMAÇÃO DE ESTRUTURAS DIVERSAS DE CONCRETO ARMADO, EXCETO VIGAS, PILARES, LAJES E FUNDAÇÕES, UTILIZANDO AÇO CA-50 DE 8,0 MM - MONTAGEM. AF_09/2022	FUES - FUNDAÇÕES E ESTRUTURAS	KG	26,3400000
Composição Auxiliar	94963 SINAPI	CONCRETO FCK = 15MPA, TRAÇO 1:3,4:3,5 (EM MASSA SECA DE CIMENTO/AREIA MÉDIA/BRITA 1) - PREPARO MECÂNICO COM BETONEIRA 400 L. AF_05/2021	FUSS - FUNDAÇÕES E ESTRUTURAS	m³	0,3978400
Composição Auxiliar	87947 SINAPI	MASSA ÚNICA, EM ARGAMASSA TRAÇO 1:2:8, PREPARO MECÂNICO, APLICADA MANUALMENTE EM PAREDES INTERNAS DE AMBIENTES COM ÁREA ENTRE 5M² E 10M², E = 10MM, COM TALISCAS. AF_03/2024	REVE - REVESTIMENTO E TRATAMENTO DE	m²	6,9440000
Composição Auxiliar	92423 SINAPI	MONTAGEM E DESMONTAGEM DE FORMA DE PILARES RETANGULARES E ESTRUTURAS SIMILARES, PÉ-DIREITO SIMPLES, EM CHAPA DE MADEIRA COMPENSADA RESINADA, 6 UTILIZAÇÕES. AF_09/2023	FUSS - FUNDAÇÕES E ESTRUTURAS	m²	2,4200000
Composição Auxiliar	72131 SINAPI	ALVENARIA EM TIJOLO CERÂMICO MACIÇO 5X10X20CM 1 VEZ (ESPESSURA 20CM), ASSENTADO COM ARGAMASSA TRAÇO 1:2:8 (CIMENTO, CAL E AREIA)	PARE - PAREDES/PAINÉIS	m²	6,5940000
Insumo	00000123 SINAPI	ADITIVO IMPERMEABILIZANTE DE PEGA NORMAL PARA ARGAMASSAS E CONCRETOS SEM ARMAÇÃO, LÍQUIDO E ISENTO DE CLORETOS	Material	L	2,5400000
17.7	**Código Banco**	**Descrição**	**Tipo**	**Und**	**Quant.**
Composição	98082 SINAPI	SUMIDOURO CIRCULAR, EM CONCRETO PRÉ-MOLDADO, DIÂMETRO INTERNO = 1,00 M, ALTURA INTERNA = 2,00 M. ÁREA DE INFILTRAÇÃO: 13,1 M² (PARA 1 CONTRIBUINTE). AF_12/2020	INHI - INSTALAÇÕES HIDROS SANITÁRIAS	UN	1,0000000
Composição Auxiliar	97340 SINAPI	PEÇA CIRCULAR PRÉ-MOLDADA, VOLUME DE CONCRETO ACIMA DE 100 LITROS, TAXA DE AÇO APROXIMADA DE 30KG/M³. AF_03/2024	FUES - FUNDAÇÕES E ESTRUTURAS	m³	0,2573900
Composição Auxiliar	97736 SINAPI	PEÇA CIRCULAR PRÉ-MOLDADA, VOLUME DE CONCRETO DE 10 A 60 LITROS, TAXA DE FIBRA DE POLIPROPILENO APROXIMADA DE 5 KG/M³. AF_03/2024_PS	FUES - FUNDAÇÕES E ESTRUTURAS	m³	0,0154000
Composição Auxiliar	6079 SINAPI	RETROESCAVADEIRA SOBRE RODAS COM CARREGADEIRA, TRAÇÃO 4X4, POTÊNCIA LÍQ. 88 HP, CAÇAMBA CARREG. CAP. MÍN. 1 M3, CAÇAMBA RETRO CAP. 0,26 M3, PESO OPERACIONAL MÍN. 5.674 KG, PROFUNDIDADE ESCAVAÇÃO MÁX. 4,37 M - CHP DIURNO. AF_06/2014	CHOR - CUSTOS HORÁRIOS DE MÁQUINAS E	CHI	0,8190000
Composição Auxiliar	88316 SINAPI	SERVENTE COM ENCARGOS COMPLEMENTARES	SEDI - SERVIÇOS DIVERSOS	H	0,8210000
Composição Auxiliar	88309 SINAPI	PEDREIRO COM ENCARGOS COMPLEMENTARES	SEDI - SERVIÇOS DIVERSOS	H	1,0440000
Composição Auxiliar	6078 SINAPI	RETROESCAVADEIRA SOBRE RODAS COM CARREGADEIRA, TRAÇÃO 4X4, POTÊNCIA LÍQ. 88 HP, CAÇAMBA CARREG. CAP. MÍN. 1 M3, CAÇAMBA RETRO CAP. 0,26 M3, PESO OPERACIONAL MÍN. 5.674 KG, PROFUNDIDADE ESCAVAÇÃO MÁX. 4,37 M - CHP DIURNO. AF_06/2014	CHOR - CUSTOS HORÁRIOS DE MÁQUINAS E	CHP	0,4619000
Composição Auxiliar	101624 SINAPI	PREPARO DE FUNDO DE VALA COM LARGURA MAIOR OU IGUAL A 1,5 M E MENOR QUE 2,0 M, COM CAMADA DE BRITA, LANÇAMENTO MECANIZADO. AF_09/2020	MOVT - MOVIMENTO DE TERRA	m³	0,2700000
Composição Auxiliar	100615 SINAPI	ARGAMASSA TRAÇO 1:3 (EM VOLUME DE CIMENTO E AREIA MÉDIA ÚMIDA) COM ADIÇÃO DE IMPERMEABILIZANTE, PREPARO MECÂNICO COM BETONEIRA 400 L. AF_09/2019	SEDI - SERVIÇOS DIVERSOS	m³	0,0140000
Insumo	00003446 SINAPI	ANEL EM CONCRETO ARMADO, PERFURADO, PARA FOSSAS, SEPTICAS E SUMIDOUROS, SEM FUNDO, DIÂMETRO INTERNO DE 2,00 M E ALTURA DE 0,50 M	Material	UN	4,0000000

Curva ABC de Serviços

Código	Banco	Descrição	Tipo	Und	Quant.	Peso (%)	Peso Acumulado (%)
104468	SINAPI	COMPOSIÇÃO PARAMÉTRICA PARA EXECUÇÃO DE ESTRUTURAS DE CONCRETO ARMADO, PARA EDIFICAÇÃO INSTITUCIONAL TÉRREA, FCK = 25 MPA. AF_11/2022	FUES - FUNDAÇÕES E ESTRUTURAS	m²	62,01	14,81	14,81
C4460	SEINFRA	MADEIRAMENTO P/ TELHA CERÂMICA - (RIPA, CAIBRO, LINHA)	0	m²	859,62	8,33	23,13
87257	SINAPI	REVESTIMENTO CERÂMICO PARA PISO COM PLACAS TIPO ESMALTADA DE DIMENSÕES 80X80 CM APLICADA EM AMBIENTES DE ÁREA MAIOR QUE 10 M2. AF_02/2023_PE	PISO - PISOS	m²	885,18	4,60	28,73
C0373	SEINFRA	ALVENARIA DE TIJOLO CERÂMICO FURADO (9x19x19)cm C/ARGAMASSA MISTA DE CAL HIDRATADA ESP.=10cm (1:2:8)	U	m²	1.040,53	4,46	30,19
96110	SINAPI	FORRO EM RÉGUAS DE PVC, FRISADO, PARA AMBIENTES COMERCIAIS, INCLUSIVE ESTRUTURA SECUNDÁRIA DE FIXAÇÃO. AF_05/2023_PS	REVE - REVESTIMENTO E TRATAMENTO DE SUPERFÍCIES	m²	855,62	4,27	34,46
92270	SINAPI	FABRICAÇÃO DE FÔRMA PARA VIGAS, COM MADEIRA SERRADA, E = 25 MM. AF_09/2020	FUES - FUNDAÇÕES E ESTRUTURAS	m²	380,4	4,23	38,69
87787	SINAPI	CONTRAPISO EM ARGAMASSA TRAÇO 1:4 (CIMENTO E AREIA), PREPARO MANUAL, APLICADO EM ÁREAS MOLHADAS SOBRE IMPERMEABILIZAÇÃO, ACABAMENTO NÃO REFORÇADO, ESPESSURA 4CM. AF_07/2021	PISO - PISOS	m²	883,88	4,20	42,89
C0929	SEINFRA	ATERRO C/COMPACTAÇÃO MECÂNICA E CONTROLE, MAT. DE AQUISIÇÃO D		m³	441,83	3,14	48,03
94445	SINAPI	TELHAMENTO COM TELHA CERÂMICA CAPA-CANAL, TIPO PLAN, COM ATÉ 2 ÁGUAS, INCLUSO TRANSPORTE VERTICAL. AF_07/2019	COBE - COBERTURA	m²	855,62	3,09	49,12
13354	ORSE	Reboco interno de parede, espessura 0,5cm, com argamassa 1:2 cal e areia	Pisos com Pedras	m²	1.577,06	3,01	52,13
88630	SINAPI	LASTRO DE CONCRETO MAGRO, APLICADO EM PISOS, LAJES SOBRE SOLO OU RADIERS. AF_01/2024	FUES - FUNDAÇÕES E ESTRUTURAS	m²	94,19	2,97	55,10
CPU-3047	Própria	PISO EMBORRACHADO, ORENANTE E ANTI-IMPACTO, COMPOSTO POR PARTÍCULAS DE BORRACHA RECICLADA PRENSADA, PIGMENTADA E ATÓXICA, 50X50X2,5CM (FORNECIMENTO E EXECUÇÃO)	ASTU - ASSENTAMENTO DE TUBOS E PEÇAS	m²	147,29	2,85	57,96
104812	SINAPI	REVESTIMENTO CERÂMICO PARA PAREDES INTERNAS COM PLACAS TIPO ESMALTADA DE DIMENSÕES 60X60 CM APLICADAS A MEIA ALTURA DAS PAREDES. AF_02/2023_PE	REVE - REVESTIMENTO E TRATAMENTO DE SUPERFÍCIES	m²	341,06	2,50	60,60
94965	SINAPI	CONCRETO FCK = 25MPA, TRAÇO 1:2,3:2,7 (EM MASSA SECA DE CIMENTO/ AREIA MÉDIA/ BRITA 1) - PREPARO MECÂNICO COM BETONEIRA 400 L. AF_06/2021	FUES - FUNDAÇÕES E ESTRUTURAS	m³	64,6	2,53	93,09
C2668	SEINFRA	VERGA RETA DE CONCRETO ARMADO	0	m³	18,81	2,32	85,94
88497	SINAPI	EMASSAMENTO COM MASSA LÁTEX, APLICAÇÃO EM PAREDE, DUAS DEMÃOS, LIXAMENTO MANUAL. AF_04/2023	PINT - PINTURAS	m²	1.808,0	2,19	87,63
96546	SINAPI	ARMAÇÃO DE BLOCO UTILIZANDO AÇO CA-50 DE 8 MM - MONTAGEM. AF_01/2024	FUES - FUNDAÇÕES E ESTRUTURAS	KG	1.897,1	2,09	89,81
11180	ORSE	Cabo cobre flexível, não halogenado, 2,5mm2 - 450/750V 70º	Pontos de Suprimento de Energia Convencionais	m	3.617,0	2,06	71,89
88489	SINAPI	PINTURA LÁTEX ACRÍLICA PREMIUM, APLICAÇÃO MANUAL EM PAREDES, DUAS DEMÃOS. AF_04/2023	PINT - PINTURAS	m²	1.035,0	1,95	73,84
CP02	Própria	ADMINISTRAÇÃO CENTRAL DE OBRA	SEOP - SERVIÇOS OPERACIONAIS	UND	8,0	1,80	75,53
92538	SINAPI	FABRICAÇÃO, MONTAGEM E DESMONTAGEM DE FÔRMA PARA VIGA BALDRAME, EM MADEIRA SERRADA, E=26 MM, 4 UTILIZAÇÕES. AF_01/2024	FUES - FUNDAÇÕES E ESTRUTURAS	m²	362,7	1,80	77,39
90840	SINAPI	KIT DE PORTA DE MADEIRA PARA PINTURA, SEMI-OCA (LEVE OU MÉDIA), PADRÃO MÉDIO, 80X210CM, ESPESSURA DE 3,5CM, ITENS INCLUSOS: DOBRADIÇAS, MONTAGEM E INSTALAÇÃO DO BATENTE, FECHADURA COM EXECUÇÃO DO FURO. FORNECIMENTO E INSTALAÇÃO. AF_12/2019	ESQV - ESQUADRIAS E ERRAGENS/MOROS	UN	19,0	1,46	78,87
96535	SINAPI	FABRICAÇÃO, MONTAGEM E DESMONTAGEM DE FÔRMA PARA SAPATA, EM MADEIRA SERRADA, E=26 MM, 4 UTILIZAÇÕES. AF_01/2024	FUES - FUNDAÇÕES E ESTRUTURAS	m²	156,5	1,48	80,35
96543	SINAPI	ARMAÇÃO DE BLOCO UTILIZANDO AÇO CA-60 DE 5 MM - MONTAGEM. AF_01/2024	FUES - FUNDAÇÕES E ESTRUTURAS	KG	921,1	1,25	81,61
11187	ORSE	Cabo cobre flexível, não halogenado, 4,0mm2 - 450/750V 70º	Pontos de Suprimento de Energia Convencionais	m	1.960,0	1,22	82,83
C0770	SEINFRA	CHAPISCO C/ARGAMASSA DE CIMENTO E AREIA S/PENEIRAR TRAÇO 1:3 E=5mm P/ PAREDE	0	m²	2.177,06	1,09	83,92
C4729	SEINFRA	CERCA/GRADIL NYLOFOR H=2,03M, MALHA 5 X 20CM - FIO 4,20MM, COM FIXADORES DE POLIAMIDA EM POSTE 40 x 60 MM CHUMBADOS EM BASE DE CONCRETO (EXCLUSIVE ESTA) , REVESTIDOS EM POLIESTER POR PROCESSO DE PINTURA ELETROSTÁTICA (GRADIL E POSTE), NAS CORES VERDE OU BRANCA - FORNECIMENTO E INSTALAÇÃO	0	M	48,2	1,07	84,99
92762	SINAPI	ARMAÇÃO DE PILAR OU VIGA DE ESTRUTURA CONVENCIONAL DE CONCRETO ARMADO UTILIZANDO AÇO CA-60 DE 10,0 MM - MONTAGEM. AF_06/2022	FUES - FUNDAÇÕES E ESTRUTURAS	KG	1.388,0	1,00	86,00
96122	SINAPI	ACABAMENTOS PARA FORRO (RODA-FORRO EM MADEIRA PINUS). AF_08/2023	REVE - REVESTIMENTO E TRATAMENTO DE SUPERFÍCIES	M	392,8	0,89	86,92
92759	SINAPI	ARMAÇÃO DE PILAR OU VIGA DE ESTRUTURA CONVENCIONAL DE CONCRETO ARMADO UTILIZANDO AÇO CA-60 DE 5,0 MM - MONTAGEM. AF_06/2022	FUES - FUNDAÇÕES E ESTRUTURAS	KG	816,6	0,79	87,70
C0860	SEINFRA	CALHA DE CHAPA GALVANIZADA 26 DESENVOLVIMENTO 33cm	0	M	171,36	0,78	88,48
561	ORSE	Luminária calha sobrepor plástico fluorescente 2x40w ou LED 18 a 20W, completa incl.rator eletrônico e lampadas. Rev 03_06/2024	Luminárias Internas	un	80,0	0,71	89,17

94573	SINAPI	JANELA DE ALUMÍNIO DE CORRER COM 4 FOLHAS PARA VIDROS (VIDROS INCLUSOS), COM BANDEIRA, BATENTE/ REQUADRO 6 A 14 CM, ACABAMENTO COM ACETATO OU BRILHANTE, FIXAÇÃO COM PARAFUSO, SEM GUARNIÇÃO/ ALIZAR, DIMENSÕES 150X120 CM, VEDAÇÃO COM SILICONE, EXCLUSIVE CONTRAMARCO. FORNECIMENTO E INSTALAÇÃO. AF_11/2024	ESQV - ESQUADRIAS/FERRAGENS/VIDROS	m²	22,4	0,69	69,76
92761	SINAPI	ARMAÇÃO DE PILAR OU VIGA DE ESTRUTURA CONVENCIONAL DE CONCRETO ARMADO UTILIZANDO AÇO CA-50 DE 8,0 MM - MONTAGEM. AF_06/2022	FUES - FUNDAÇÕES E ESTRUTURAS	KG	669,0	0,57	90,30
C4019	SEINFRA	PISO INTERTRAVADO TIPO TIJOLINHO (20X10X6)CM 35MPA, COR CINZA - COMPACTAÇÃO MECANIZADA	0	m²	147,29	0,68	90,89
91935	SINAPI	ELETRODUTO FLEXÍVEL CORRUGADO REFORÇADO, PVC, DN 25 MM (3/4"), PARA CIRCUITOS TERMINAIS, INSTALADO EM FORRO - FORNECIMENTO E INSTALAÇÃO. AF_03/2023	INEL - INSTALAÇÃO ELÉTRICA/ELETRIFICAÇÃO E ILUMINAÇÃO EXTERNA	M	391,0	0,59	61,44
C2294	SEINFRA	SOLEIRA DE GRANITO L= 15cm	0	M	77,0	0,50	91,84
96485	SINAPI	FUNDO SELADOR ACRÍLICO, APLICAÇÃO MANUAL EM PAREDE, UMA DEMÃO. AF_04/2023	PINT - PINTURAS	m²	1.836,0	0,46	93,40
94570	SINAPI	JANELA DE ALUMÍNIO DE CORRER COM 2 FOLHAS PARA VIDROS (VIDROS INCLUSOS), BATENTE/ REQUADRO 6 A 14 CM, ACABAMENTO COM ACETATO OU BRILHANTE, FIXAÇÃO COM PARAFUSO, SEM GUARNIÇÃO/ ALIZAR, DIMENSÕES 100X120 CM, VEDAÇÃO COM SILICONE, EXCLUSIVE CONTRAMARCO - FORNECIMENTO E INSTALAÇÃO. AF_11/2024	ESQV - ESQUADRIAS/FERRAGENS/VIDROS	m²	18,9	0,45	92,85
102257	SINAPI	DIVISÓRIA SANITÁRIA, TIPO CABINE, EM PAINEL DE GRANILITE, ESP 3 CM, ASSENTADO COM ARGAMASSA COLANTE AC III-E, EXCLUSIVE FERRAGENS. AF_01/2021	PARE - PAREDES/PAINEIS	m²	19,72	0,43	93,27
C0964	SEINFRA	VENTILADOR DE TETO METÁLICO	0	UN	21,0	0,40	93,66
C1830	SEINFRA	LOCAÇÃO DA OBRA - EXECUÇÃO DE GABARITO	0	m²	117,26	0,35	94,02
86463	SINAPI	FOSSA SÉPTICA EM ALVENARIA DE TIJOLO CERÂMICO MACIÇO, DIMENSÕES EXTERNAS DE 1,90X1,10X1,40 M, VOLUME DE 1.500 LITROS, REVESTIDO INTERNAMENTE COM MASSA UNICA E IMPERMEABILIZANTE E COM TAMPA DE CONCRETO ARMADO COM ESPESSURA DE 8 CM	INHI - INSTALAÇÕES HIDROS SANITÁRIAS	UN	2,0	0,31	94,33
88650	SINAPI	RODAPÉ CERÂMICO DE 7CM DE ALTURA COM PLACAS TIPO ESMALTADA DE DIMENSÕES 60X60CM. AF_03/2023	PISO - PISOS	M	302,8	0,29	94,62
C4483	SEINFRA	CUMEEIRA TELHA CERÂMICA, EMBOÇADA	0	M	137,2	0,29	94,90
91341	SINAPI	PORTA EM ALUMÍNIO DE ABRIR TIPO VENEZIANA COM GUARNIÇÃO, FIXAÇÃO COM PARAFUSOS - FORNECIMENTO E INSTALAÇÃO. AF_12/2019	ESQV - ESQUADRIAS/FERRAGENS/VIDROS	m²	5,76	0,27	95,17
9290	ORSE	Portão de ferro de abrir, quadro em tubo de aço galv 1 1/2", barra quadrada 1/2" na vertical e barra chata de 1 x 3/16" na horizontal, inclusive dobradiças e ferrolho	Esquadrias de Ferro	m²	9,58	0,26	95,43
93358	SINAPI	ESCAVAÇÃO MANUAL DE VALA. AF_09/2024	MOVT - MOVIMENTO DE TERRA	m³	41,63	0,25	95,68
98082	SINAPI	SUMIDOURO CIRCULAR, EM CONCRETO PRÉ-MOLDADO, DIÂMETRO INTERNO = 1,68 M, ALTURA INTERNA = 2,00 M, ÁREA DE INFILTRAÇÃO: 13,1 M² (PARA 6 CONTRIBUINTES). AF_12/2020	INHI - INSTALAÇÕES HIDROS SANITÁRIAS	UN	1,0	0,25	95,99
92544	SINAPI	ARMAÇÃO DE BLOCO UTILIZANDO AÇO CA-50 DE 6,3 MM - MONTAGEM. AF_01/2024	FUES - FUNDAÇÕES E ESTRUTURAS	KG	198,2	0,24	96,17
98509	SINAPI	PLANTIO DE ARBUSTO OU CERCA VIVA. AF_07/2024	URBA - URBANIZAÇÃO	UN	30,0	0,22	96,39
91940	SINAPI	ELETRODUTO FLEXÍVEL CORRUGADO, PEAD, DN 40 MM (1 1/4"), PARA CIRCUITOS TERMINAIS, INSTALADO EM FORRO - FORNECIMENTO E INSTALAÇÃO. AF_03/2023	INEL - INSTALAÇÃO ELÉTRICA/ELETRIFICAÇÃO E ILUMINAÇÃO EXTERNA	M	145,0	0,22	96,61
103669	SINAPI	FORNECIMENTO E INSTALAÇÃO DE PLACA DE OBRA COM CHAPA GALVANIZADA E ESTRUTURA DE MADEIRA. AF_03/2022_PS	PAVI - PAVIMENTAÇÃO	m²	6,0	0,19	96,81
100958	SINAPI	MICTÓRIO SIFONADO LOUÇA BRANCA - PADRÃO MÉDIO - FORNECIMENTO E INSTALAÇÃO. AF_01/2020	INHI - INSTALAÇÕES HIDROS SANITÁRIAS	UN	3,0	0,16	96,96
190429	SBC	BANCADA EM GRANITO CINZA ANDORINHA	APARELHOS SANITÁRIOS	m²	4,81	0,15	97,12
94569	SINAPI	JANELA DE ALUMÍNIO TIPO MAXIM-AR, BATENTE/ REQUADRO 9,7 / 14 CM, VIDRO INCLUSO, FIXAÇÃO COM PARAFUSO, SEM GUARNIÇÃO/ ALIZAR, DIMENSÕES 60X60 (A X L) CM, SEM ACABAMENTO, VEDAÇÃO COM SILICONE, EXCLUSIVE CONTRAMARCO - FORNECIMENTO E INSTALAÇÃO. AF_11/2024	ESQV - ESQUADRIAS/FERRAGENS/VIDROS	m²	0,2	0,14	97,26
92000	SINAPI	TOMADA BAIXA DE EMBUTIR (1 MÓDULO), 2P+T 10 A, INCLUINDO SUPORTE E PLACA - FORNECIMENTO E INSTALAÇÃO. AF_03/2023	INEL - INSTALAÇÃO ELÉTRICA/ELETRIFICAÇÃO E ILUMINAÇÃO EXTERNA	UN	83,0	0,14	97,40
4803	ORSE	Caixa de inspeção 0,60 x 0,60 x 0,60m	Caixas de Passagem em alvenaria de tijolos maciços	un	3,0	0,14	97,54
95469	SINAPI	VASO SANITÁRIO SIFONADO CONVENCIONAL COM LOUÇA BRANCA - FORNECIMENTO E INSTALAÇÃO. AF_01/2020	INHI - INSTALAÇÕES HIDROS SANITÁRIAS	UN	6,0	0,13	97,67
91837	SINAPI	ELETRODUTO FLEXÍVEL CORRUGADO REFORÇADO, PVC, DN 32 MM (1"), PARA CIRCUITOS TERMINAIS, INSTALADO EM FORRO - FORNECIMENTO E INSTALAÇÃO. AF_03/2023	INEL - INSTALAÇÃO ELÉTRICA/ELETRIFICAÇÃO E ILUMINAÇÃO EXTERNA	M	66,0	0,12	97,79
5049	ORSE	Caixa d'água de polietileno - instalada, exceto base de apoio, cap. 1000 litros	Reservatorios	un	2,0	0,12	97,90
2311	ORSE	Pintura de acabamento com isolamento, aplicação de 01 demão de tinta à base dezcanção e 02 demãos de tinta esmalte	Esmalte Sintético / Óleo	m²	59,92	0,11	98,02
C3451	SEINFRA	LIXEIRA EM FIBRA DE VIDRO CAP =40L e DIAM =35cm	0	UN	4,0	0,10	98,12
100866	SINAPI	BARRA DE APOIO RETA, EM AÇO INOX POLIDO, COMPRIMENTO 80CM, FIXADA NA PAREDE - FORNECIMENTO E INSTALAÇÃO. AF_01/2020	INHI - INSTALAÇÕES HIDROS SANITÁRIAS	UN	4,0	0,10	98,21
1504	ORSE	Extintor de dióxido de carbono (CO2), capacidade 6 kg, tempo de descarga 15s,Normas NBR9444 e 11716	Equipamentos para Combate a Incêndio	un	2,0	0,10	98,31

PREFEITURA DE JOÃO LISBOA
CPF

0550

100875	SINAPI	BANCO ARTICULADO, EM AÇO INOX, PARA PCD, 1 GRADIS A PAREDE - FORNECIMENTO E INSTALAÇÃO. AF_01/2020	INHI - INSTALAÇÕES HIDROS SANITÁRIAS	UN	1,0	0,09	99,40
C3000	SEINFRA	GANGORRA C/ 03 PRANCHAS, CONFECÇÃO EM TUBO VAPOR E PINTURA ESMALTE SINTÉTICO	0	UN	1,0	0,08	99,48
C4935	SEINFRA	BACIA SANITÁRIA PARA CADEIRANTES C/ ASSENTO (SEM PINTURA FRONTAL)	0	UN	1,0	0,08	99,56
86938	SINAPI	CUBA DE EMBUTIR DE AÇO INOXIDÁVEL MÉDIA, INCLUSO VÁLVULA TIPO AMERICANA E SIFÃO TIPO GARRAFA EM METAL CROMADO - FORNECIMENTO E INSTALAÇÃO. AF_01/2020	INHI - INSTALAÇÕES HIDROS SANITÁRIAS	UN	2,0	0,08	99,64
9767	ORSE	Tampo pré-moldado em concreto para bancos	Concreto Armado	m²	0,40	0,07	99,71
86901	SINAPI	CUBA DE EMBUTIR OVAL EM LOUÇA BRANCA, 35 X 50CM OU EQUIVALENTE - FORNECIMENTO E INSTALAÇÃO. AF_01/2020	INHI - INSTALAÇÕES HIDROS SANITÁRIAS	UN	8,0	0,07	99,78
91993	SINAPI	TOMADA ALTA DE EMBUTIR (1 MÓDULO), 2P+T 20 A, INCLUINDO SUPORTE E PLACA - FORNECIMENTO E INSTALAÇÃO. AF_03/2023	INEL - INSTALAÇÃO ELÉTRICA/ELETRIFICAÇÃO E ILUMINAÇÃO EXTERNA	UN	20,0	0,06	99,84
C3845	SEINFRA	ESCORREDADOR PEQUENO, CONFECÇÃO EM TUBO VAPOR E PINTURA ESMALTE SINTETICO	0	UN	1,0	0,06	99,90
91989	SINAPI	INTERRUPTOR SIMPLES (2 MÓDULOS), 10A/250V, INCLUINDO SUPORTE E PLACA - FORNECIMENTO E INSTALAÇÃO. AF_03/2023	INEL - INSTALAÇÃO ELÉTRICA/ELETRIFICAÇÃO E ILUMINAÇÃO EXTERNA	UN	18,0	0,05	99,95
86908	SINAPI	TORNEIRA CROMADA DE MESA, 1/2" OU 3/4", PARA LAVATÓRIO, PADRÃO POPULAR - FORNECIMENTO E INSTALAÇÃO. AF_01/2020	INHI - INSTALAÇÕES HIDROS SANITÁRIAS	UN	1,0	0,05	100,00
101875	SINAPI	QUADRO DE DISTRIBUIÇÃO DE ENERGIA EM CHAPA DE AÇO GALVANIZADO, DE EMBUTIR, COM BARRAMENTO TRIFÁSICO, PARA 12 DISJUNTORES DIN 100A - FORNECIMENTO E INSTALAÇÃO. AF_07/2025	INEL - INSTALAÇÃO ELÉTRICA/ELETRIFICAÇÃO E ILUMINAÇÃO EXTERNA	UN	2,0	0,05	100,05
93382	SINAPI	REATERRO MANUAL DE VALAS, COM COMPACTAÇÃO DE SOLOS DE PERCUSSÃO. AF_09/2023	MONT - MOVIMENTO DE TERRA	m³	27,75	0,05	99,10
C3941	SEINFRA	BALANÇO ANDORINHA C/02 CADEIRAS, CONFECÇÃO EM TUBO VAPOR E PINTURA ESMALTE SINTÉTICO	0	UN	1,0	0,05	99,15
89800	SINAPI	TUBO PVC, SERIE NORMAL, ESGOTO PREDIAL, DN 100 MM, FORNECIDO E INSTALADO EM PRUMADA DE ESGOTO SANITÁRIO OU VENTILAÇÃO. AF_08/2022	INHI - INSTALAÇÕES HIDROS SANITÁRIAS	M	26,0	0,05	99,20
7350	ORSE	Lavatório louça de canto (Deca-Izy, ref L-1011 ou similar) sem coluna, c/ sifão cromado, válvula cromada, engate cromado , exclusive torneira	Louças e Metais Sanitários	un	1,0	0,05	99,24
11334	ORSE	Caixa de gordura 0,60 x 0,80 x 0,60m	Caixas de Passagem em alvenaria de tijolos maciços	un	1,0	0,05	99,29
2313	ORSE	Pintura de acabamento com aplicação de 01 demão de esmalte sintético sobre madeira - P1	Esmalte Sintético / Óleo	m²	80,46	0,04	99,33
C1989	SEINFRA	PORTA DE AÇO EM CHAPA ONDULADA OU GRADES DE ENROLAR	0	m²	1,5	0,04	99,37
94792	SINAPI	REGISTRO DE GAVETA BRUTO, LATÃO, ROSCÁVEL, 1", COM ACABAMENTO E CANOPLA CROMADOS - FORNECIMENTO E INSTALAÇÃO. AF_08/2021	INHI - INSTALAÇÕES HIDROS SANITÁRIAS	UN	8,0	0,03	99,40
C1095	SEINFRA	DISJUNTOR MONOPOLAR EM QUADRO DE DISTRIBUIÇÃO 20A	0	UN	20,0	0,03	99,43
89711	SINAPI	TUBO PVC, SERIE NORMAL, ESGOTO PREDIAL, DN 40 MM, FORNECIDO E INSTALADO EM RAMAL DE DESCARGA OU RAMAL DE ESGOTO SANITÁRIO. AF_08/2022	INHI - INSTALAÇÕES HIDROS SANITÁRIAS	M	23,06	0,03	99,47
86910	SINAPI	TORNEIRA CROMADA TUBO MÓVEL, DE PAREDE, 1/2" OU 3/4", PARA PIA DE COZINHA, PADRÃO MÉDIO - FORNECIMENTO E INSTALAÇÃO. AF_01/2020	INHI - INSTALAÇÕES HIDROS SANITÁRIAS	UN	2,0	0,03	99,49
89798	SINAPI	TUBO PVC, SERIE NORMAL, ESGOTO PREDIAL, DN 50 MM, FORNECIDO E INSTALADO EM PRUMADA DE ESGOTO SANITÁRIO OU VENTILAÇÃO. AF_08/2022	INHI - INSTALAÇÕES HIDROS SANITÁRIAS	M	31,2	0,03	99,52
822	ORSE	Cordoalha de cobre nu 35mm2 (1 awg) e isoladores para para-raios	Pára-raios	m	6,0	0,03	99,54
98510	SINAPI	PLANTIO DE ÁRVORE ORNAMENTAL COM ALTURA DE MUDA MENOR OU IGUAL A 2,00 M. AF_07/2024	URBA - URBANIZAÇÃO	UN	2,0	0,02	99,56
90372	SINAPI	JOELHO 90 GRAUS COM BUCHA DE LATÃO, PVC, SOLDÁVEL, DN 25MM, X 1/2 INSTALADO EM RAMAL OU SUB-RAMAL DE ÁGUA - FORNECIMENTO E INSTALAÇÃO. AF_06/2022	INHI - INSTALAÇÕES HIDROS SANITÁRIAS	UN	24,0	0,02	99,58
89707	SINAPI	CAIXA SIFONADA, PVC, DN 100 X 100 X 50 MM, JUNTA ELÁSTICA, FORNECIDA E INSTALADA EM RAMAL DE DESCARGA OU EM RAMAL DE ESGOTO SANITÁRIO. AF_08/2022	INHI - INSTALAÇÕES HIDROS SANITÁRIAS	UN	8,0	0,02	99,60
3239	ORSE	Placa de inauguração de obra em alumínio 0,15 x 0,23 m	Conversão InfoWorca	un	1,0	0,02	99,62
91953	SINAPI	INTERRUPTOR SIMPLES (1 MÓDULO), 10A/250V, INCLUINDO SUPORTE E PLACA - FORNECIMENTO E INSTALAÇÃO. AF_03/2023	INEL - INSTALAÇÃO ELÉTRICA/ELETRIFICAÇÃO E ILUMINAÇÃO EXTERNA	UN	10,0	0,02	99,64
89447	SINAPI	TUBO, PVC, SOLDÁVEL, DE 32MM, INSTALADO EM PRUMADA DE ÁGUA - FORNECIMENTO E INSTALAÇÃO. AF_06/2022	INHI - INSTALAÇÕES HIDROS SANITÁRIAS	M	27,65	0,02	99,66
97597	SINAPI	ELETRODUTO FLEXÍVEL CORRUGADO, PEAD, DN 50 (1 1/2"), PARA REDE ENTERRADA DE DISTRIBUIÇÃO DE ENERGIA ELÉTRICA - FORNECIMENTO E INSTALAÇÃO. AF_12/2021	INEL - INSTALAÇÃO ELÉTRICA/ELETRIFICAÇÃO E ILUMINAÇÃO EXTERNA	M	32,0	0,02	99,68
89799	SINAPI	TUBO PVC, SERIE NORMAL, ESGOTO PREDIAL, DN 75 MM, FORNECIDO E INSTALADO EM PRUMADA DE ESGOTO SANITÁRIO OU VENTILAÇÃO. AF_08/2022	INHI - INSTALAÇÕES HIDROS SANITÁRIAS	M	12,5	0,02	99,70
9379	ORSE	Haste coberada copperweld p/aterramento d= 5/8" x 2,40m	Conversão InfoWorca	un	6,0	0,02	99,71
C1002	SEINFRA	DISJUNTOR MONOPOLAR EM QUADRO DE DISTRIBUIÇÃO 10A	0	UN	10,0	0,02	99,73
100949	SINAPI	ASSENTO SANITÁRIO CONVENCIONAL - FORNECIMENTO E INSTALAÇÃO. AF_01/2020	INHI - INSTALAÇÕES HIDROS SANITÁRIAS	UN	6,0	0,02	99,75
89734	SINAPI	JOELHO 90 GRAUS, PVC, SERIE NORMAL, ESGOTO PREDIAL, DN 40 MM, JUNTA SOLDÁVEL, FORNECIDO E INSTALADO EM RAMAL DE DESCARGA OU RAMAL DE ESGOTO SANITÁRIO. AF_08/2022	INHI - INSTALAÇÕES HIDROS SANITÁRIAS	UN	24,0	0,02	99,76
89961	SINAPI	JUNÇÃO SIMPLES, PVC, SERIE NORMAL, ESGOTO PREDIAL, DN 100 X 100 MM, JUNTA ELÁSTICA, FORNECIDO E INSTALADO EM SUBCOLETOR AÉREO DE ESGOTO SANITÁRIO. AF_08/2022	INHI - INSTALAÇÕES HIDROS SANITÁRIAS	UN	4,0	0,02	99,78